საქართველო

ქალაქი თბილისი, სოფელი დიდი ლილო. ნაკვეთ. არასასოფლო-სამეურნეო
დანიშნულების ს/კ №01.81.08.339.007 მიწის ნაკვეთის ტოპოგრაფიული

გეგმა

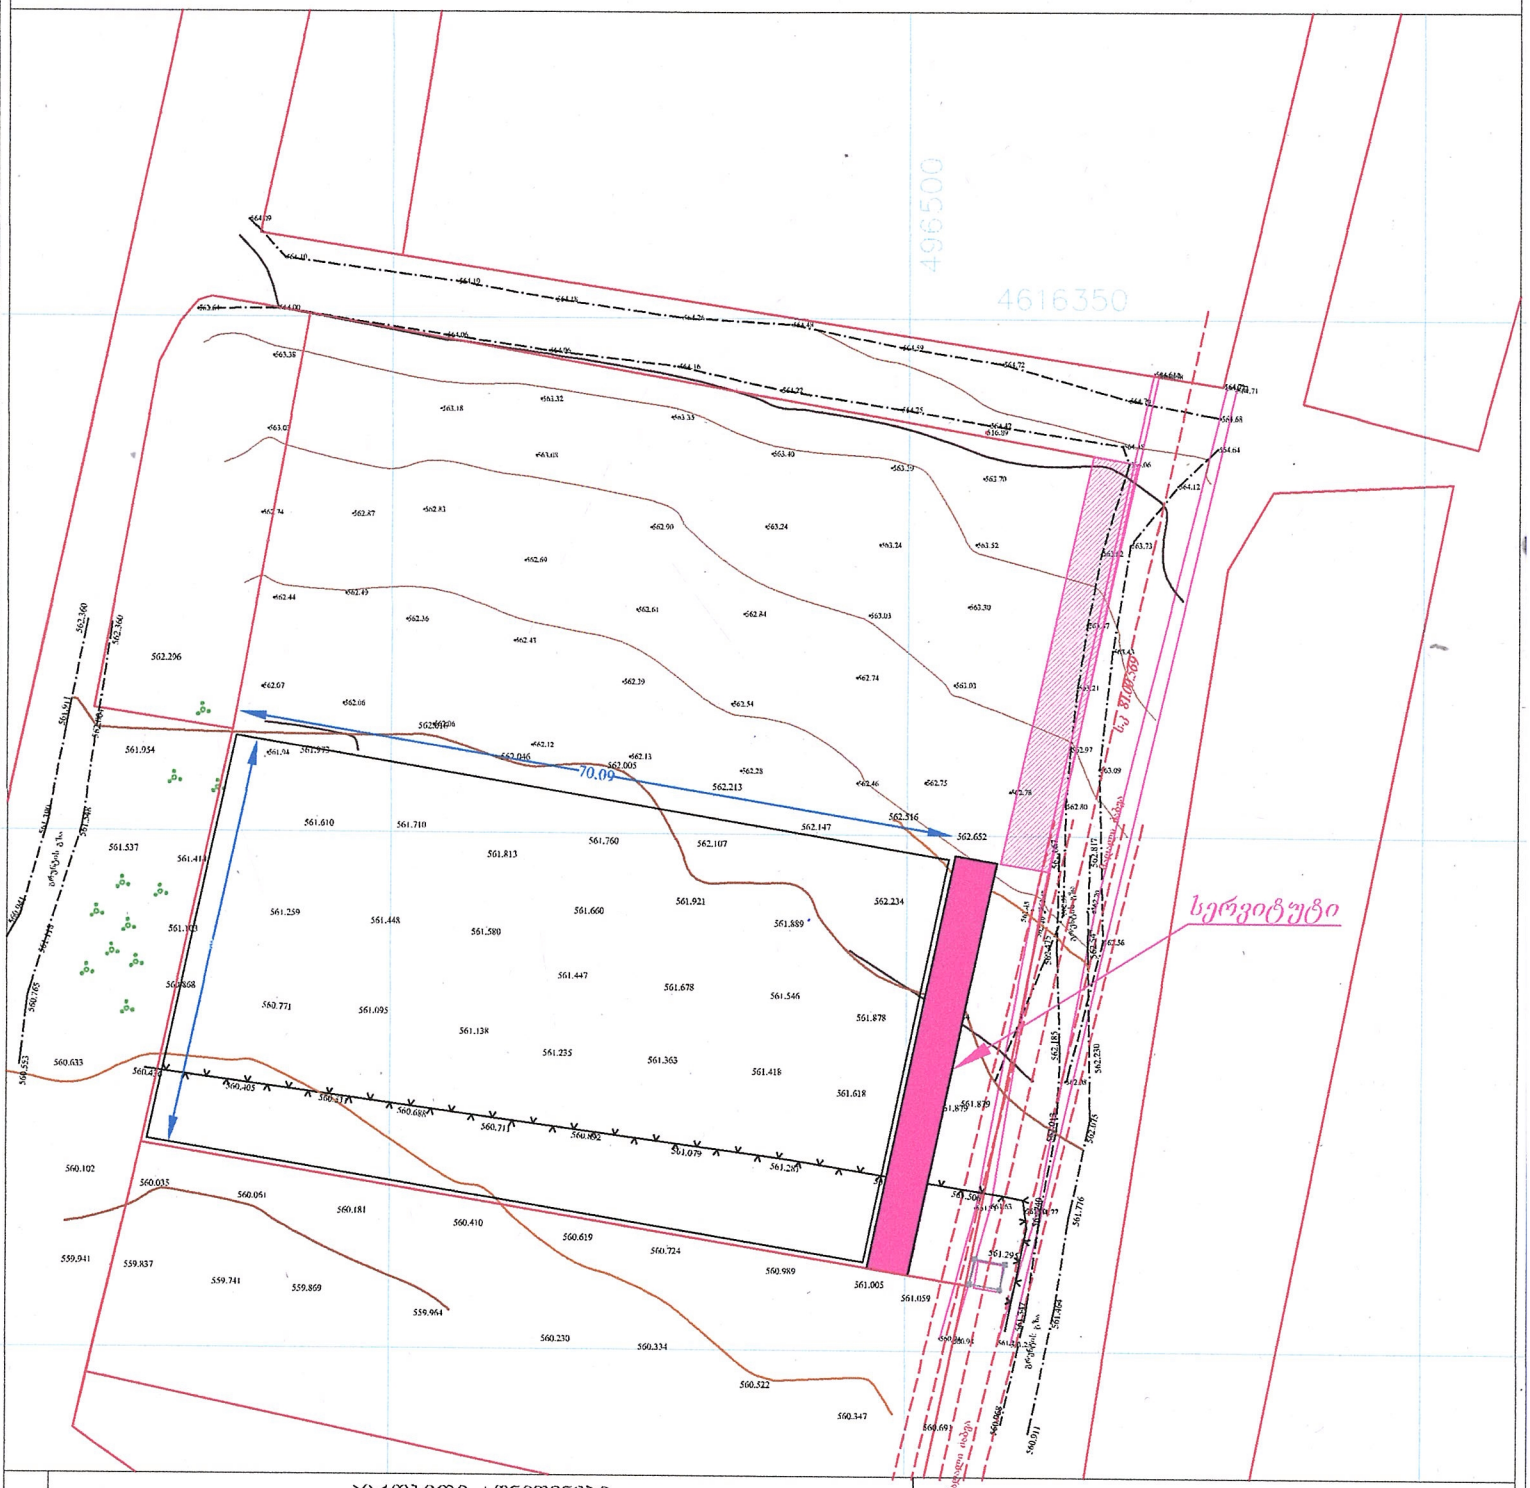

პირობითი აღნიშვნები

WGS 1984-ის კოორდინატთა სისტემის UTM პროექცია

საცხ. შენობა	ბორდიურიანი		გზშკარი
არასაცხ. შენობა	ხის ღობე		ბეტონი
ფარდული	ლობე		წყალგაყვანილობა
მშენებარე შენობა	ქვის კედელი		კავშირგაბმულობა
სატრანსფორ. ჯიხური	კედელი		ელ. ქსელები
სხვები	ფლარე		ბუნებრივი აირი
	რკინიგზა		საკრებნაგო ინფრასტრუქტურა
	სამეთვალყურეო ჭები		ინტერნეტ ქსელი
	ელ. გადამცემი ანძა		

შენიშვნა:1) ნაკვეთის საზღვარი (თუ იგი არის ნახაზზე) მითითებულია დამკვეთის მიერ

2) მიწის სამუშაოების შესრულებისას შეატყობინეთ კომუნიკაციის წარმომადგენლებს

შპს „ბიემჯი გრუპ“
საქართველო, თბილისი, ზანდუკელის ქუჩა 14
ტელ: 593 667070; 577 158039
LTD "BMG GROUP"
14 Sartava St. Tbilisi, Georgia

ტექნიკური დირექტორი:		ზ. ბასილაძე
აზომა:		გ.გოლუბიანი
დახაზა:		გ.გოლუბიანი
დამკვეთი:		
მაშტაბი: 1:500		18.01.2025წ