
ჭრილი 1-1


მ 1:200

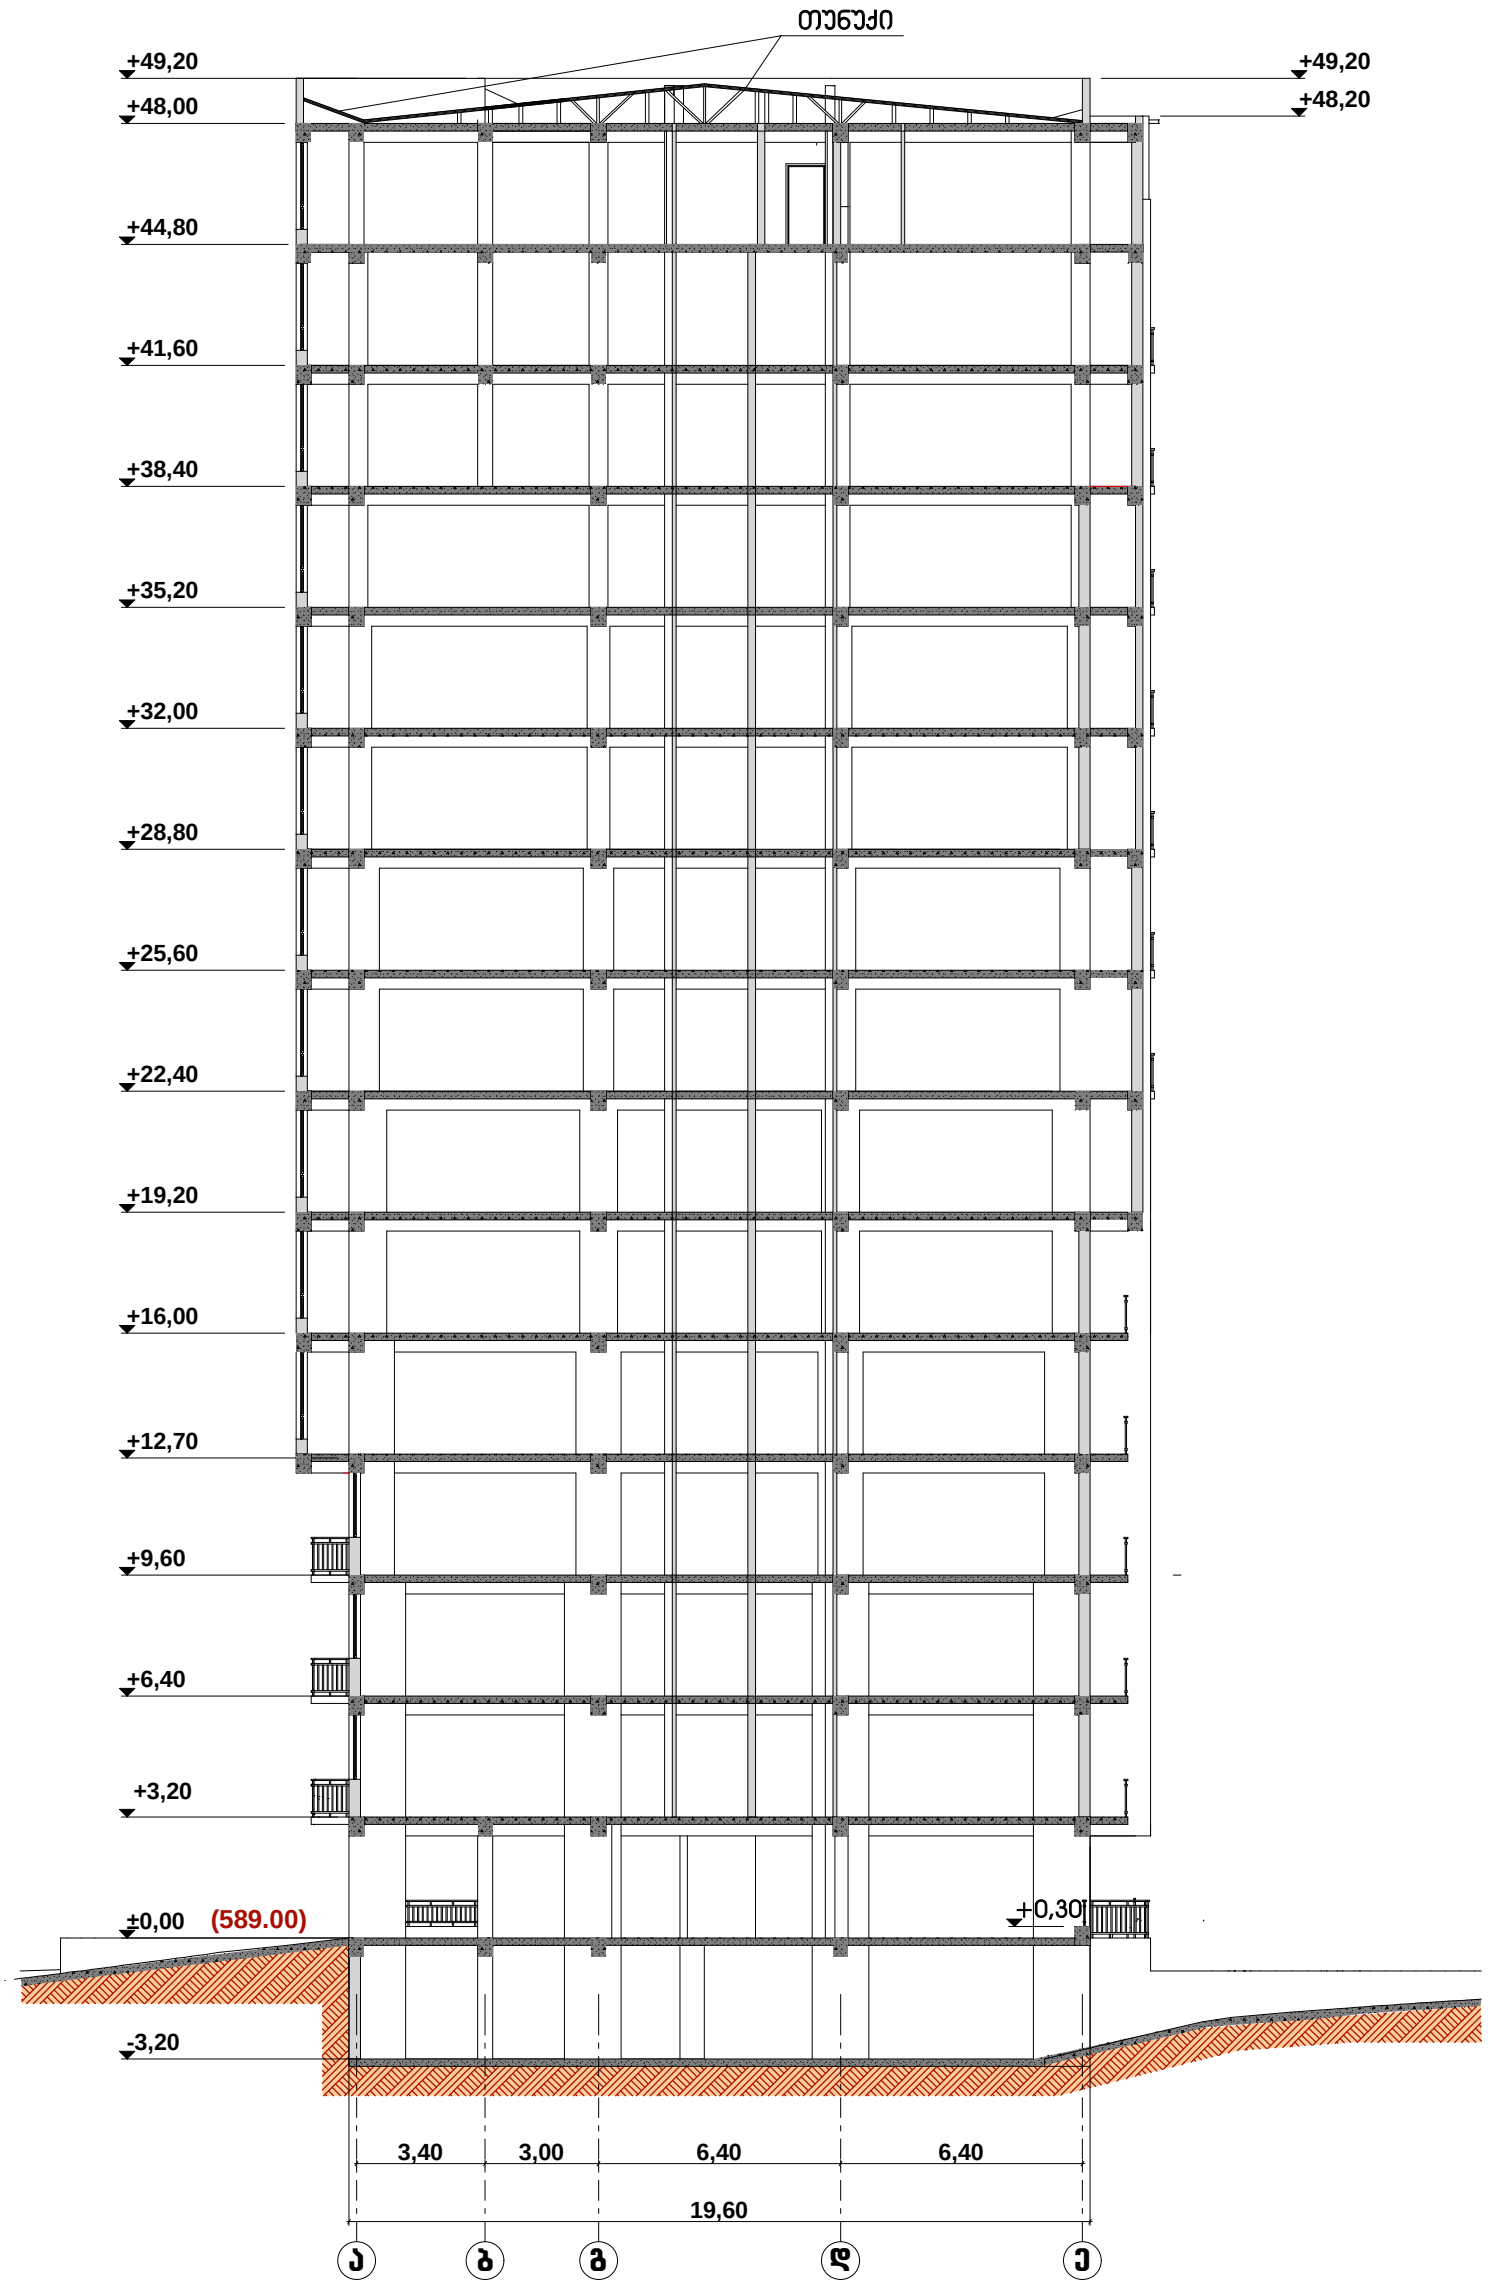

დირექტ.	პ.პოპალაძე		მრავალფუნქციური სახლი			
არქიტ.	მ.ჯავსელავა					
კონსტრ.	თ.მშველიძე		ჭრილი 1-1 მ 1:200			
შეასრ.	ი.რომანეც					
			სტადია	ნახაზი	ნახ.რაოდ.	დაკვ.
			არქ.ნაწ.	ა-23	36	2013

ჭრილი 2-2

მ 1:200

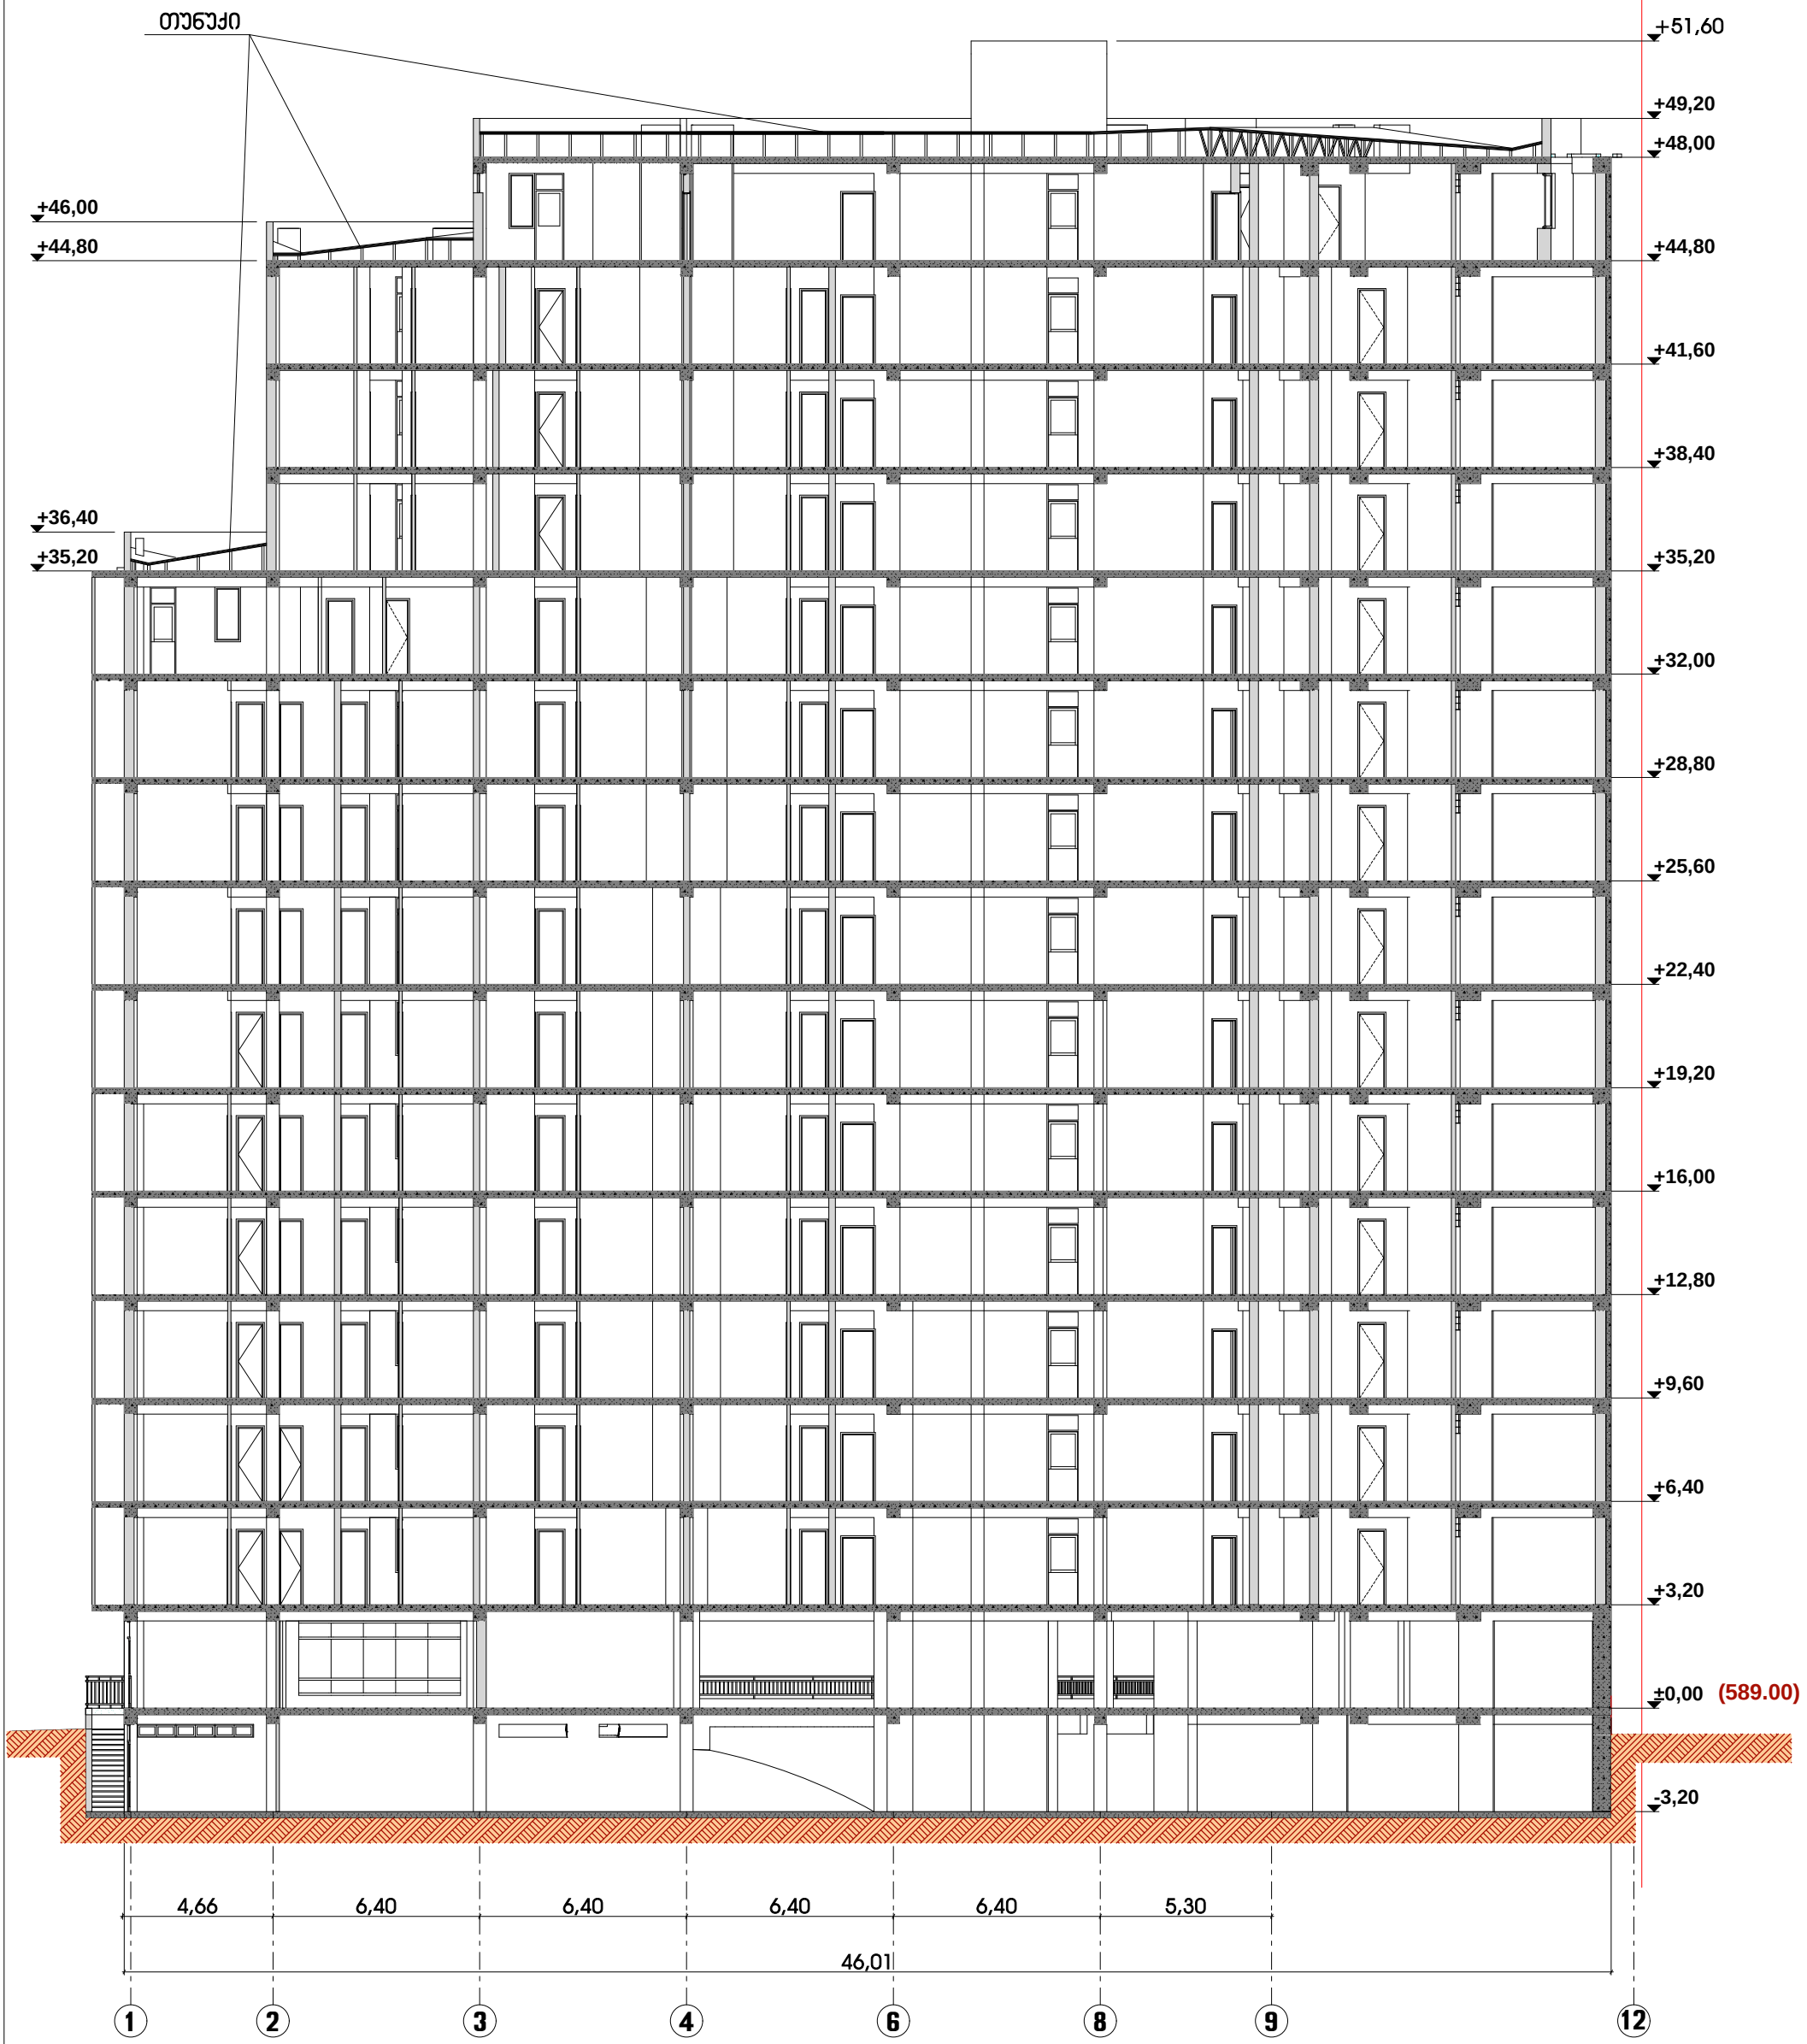

დირექტ.	პ.პოპალაძე		მრავალფუნქციური საცხოვრებელი სახლი			
არქიტ.	მ.ჯვესელავა					
კონსტრ.	თ.მშველიძე		ჭრილი 2-2 მ 1:200			
შეასრ.	ი.რომანეც					
			სტადია	ნახაზი	ნახ.რაოდ.	დაკვ.
			არქ.ნაწ.	პ-24	36	2013

ჭრილი 3-3


მ 1:200



დირექტ.	პ.ჯობალაძე		მრავალფუნქციური საცხოვრებელი სახლი			
არქიტ.	მ.ჯვესელავა					
კონსტრ.	თ.მშველიძე		ჭრილი 3-3 მ 1:200			
შეასრ.	ი.რომანეც					
			სტადია	ნახაზი	ნახ.რაოდ.	დაკვ.
			არქ.ნაწ.	ა-25	36	2013

ჭრილი 4-4

მ 1:200

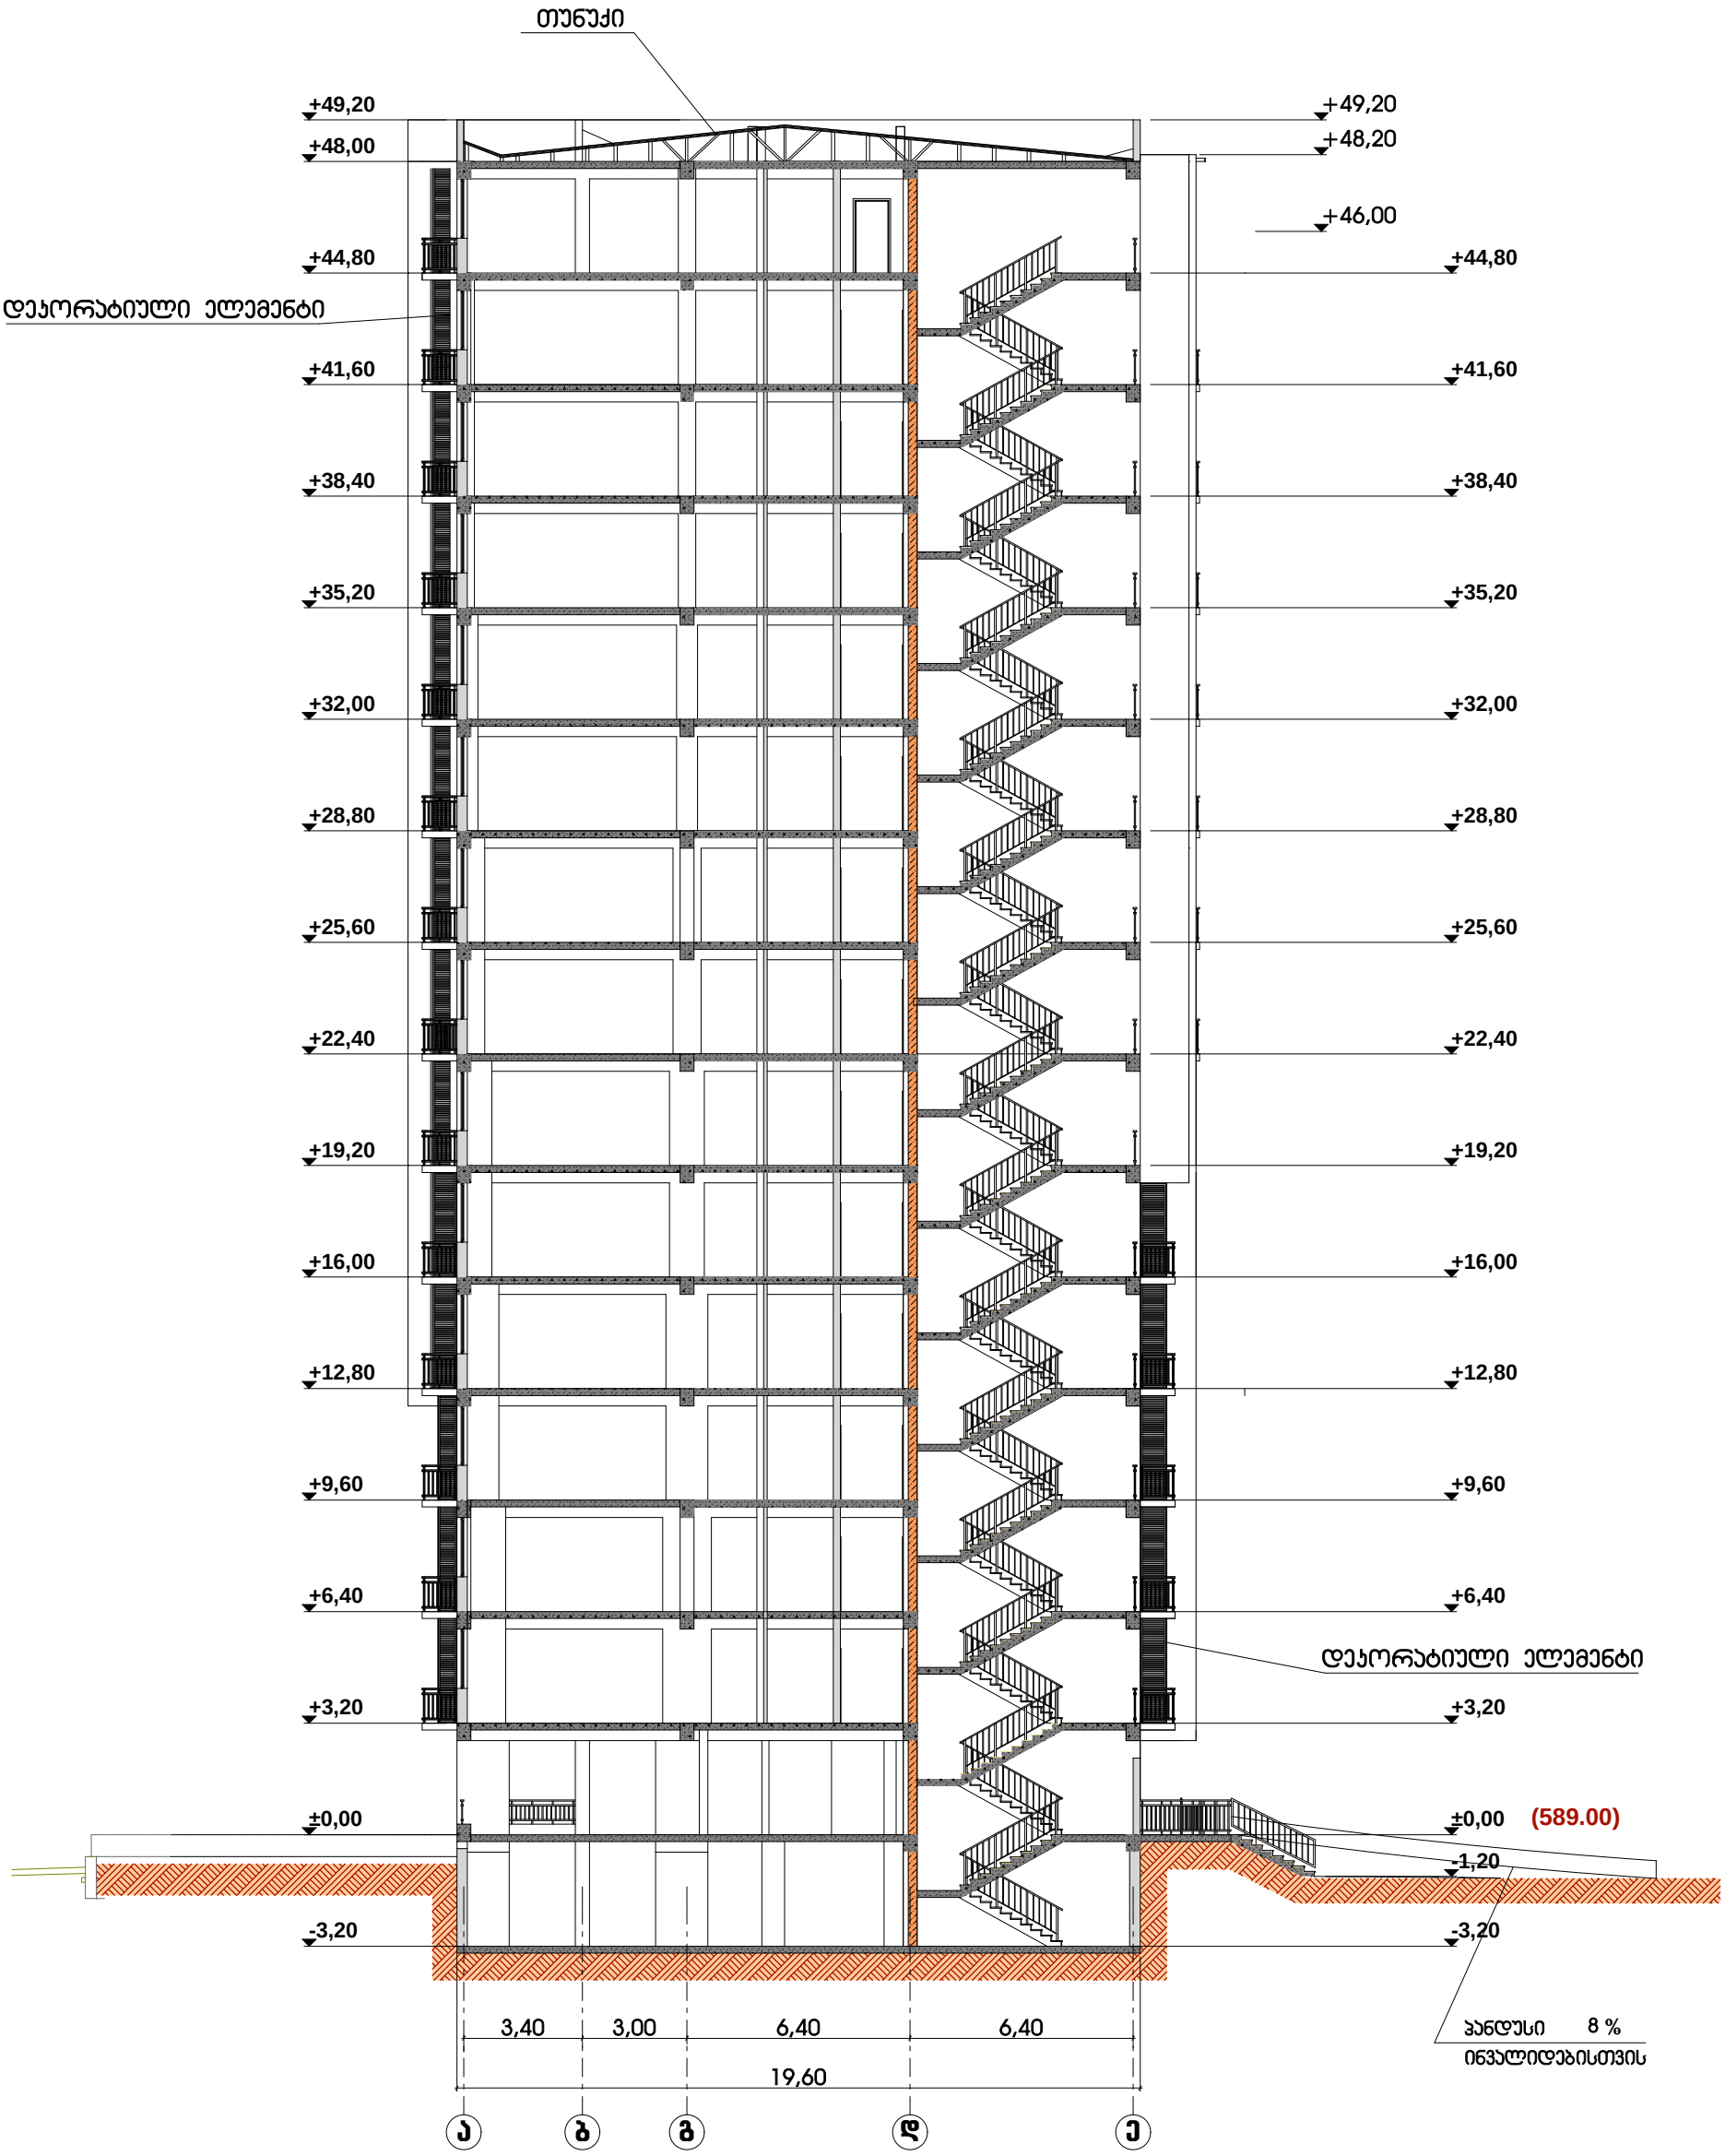

დირექტ.	ა.პობალაძე		მრავალფუნქციური საცხოვრებელი სახლი			
არქიტ.	მ.ჯვესელავა					
პონსტრ.	თ.მშველიძე		ჭრილი 4-4 მ 1:200			
შეასრ.	ი.რომანეც					
			სტადია	ნახაზი	ნახ.რაოდ.	დაკვ.
			არქ.ნაწ.	ა-26	36	2013