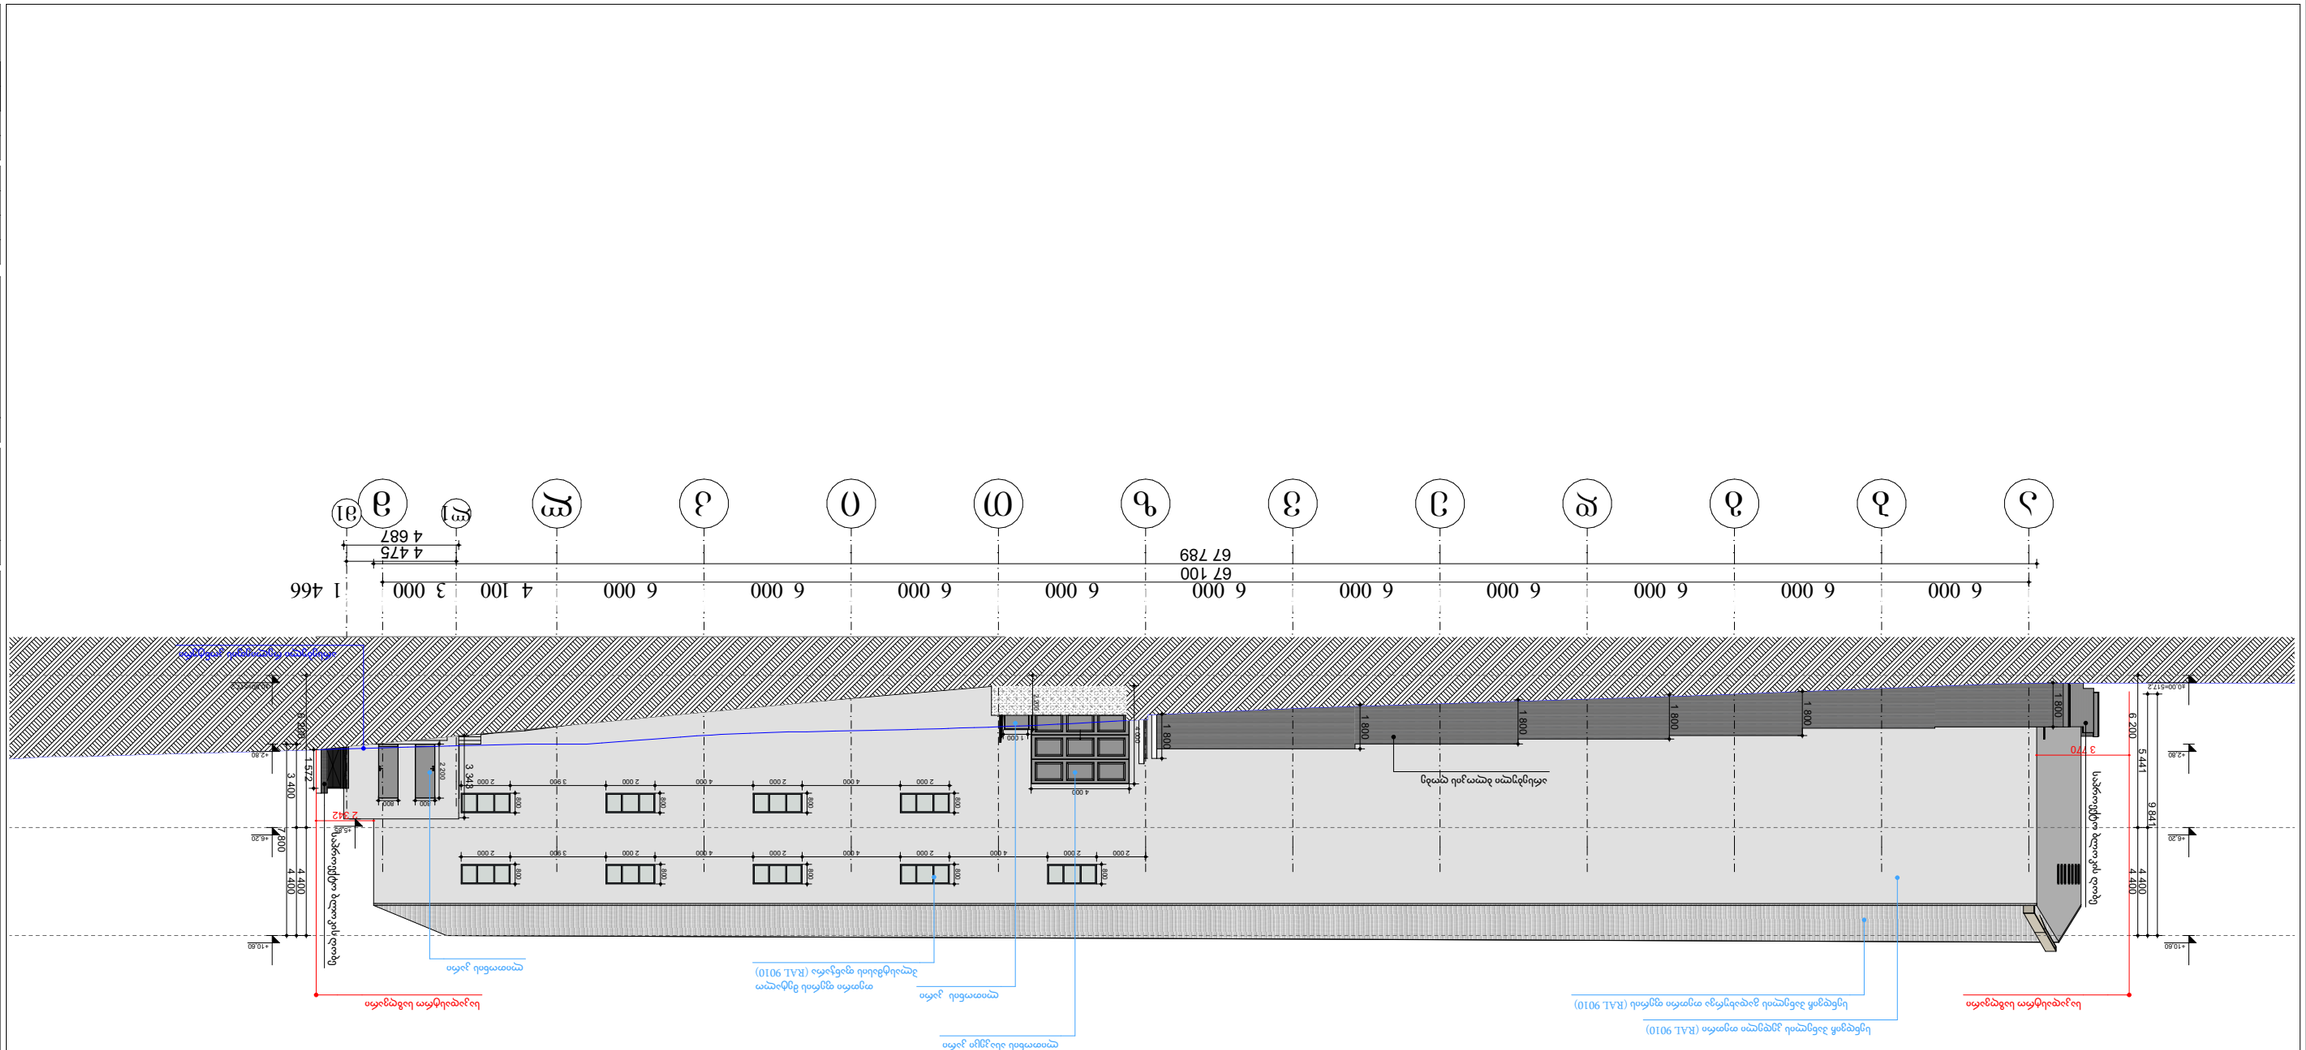
6 000
6 000
6 000
6 000
6 000
6 000
6 000
6 000
6 000
6 000
1 466
3 000
4 100
67 100
67 789
4 475
4 687
ა
ბ
გ
დ
ე
ვ
ზ
თ
ი
კ
ლ
მ
ნ
31
+10.60
+6.20
+2.80
4 400
4 400
9 841
5 441
6 200
3 770
1 800
1 800
1 800

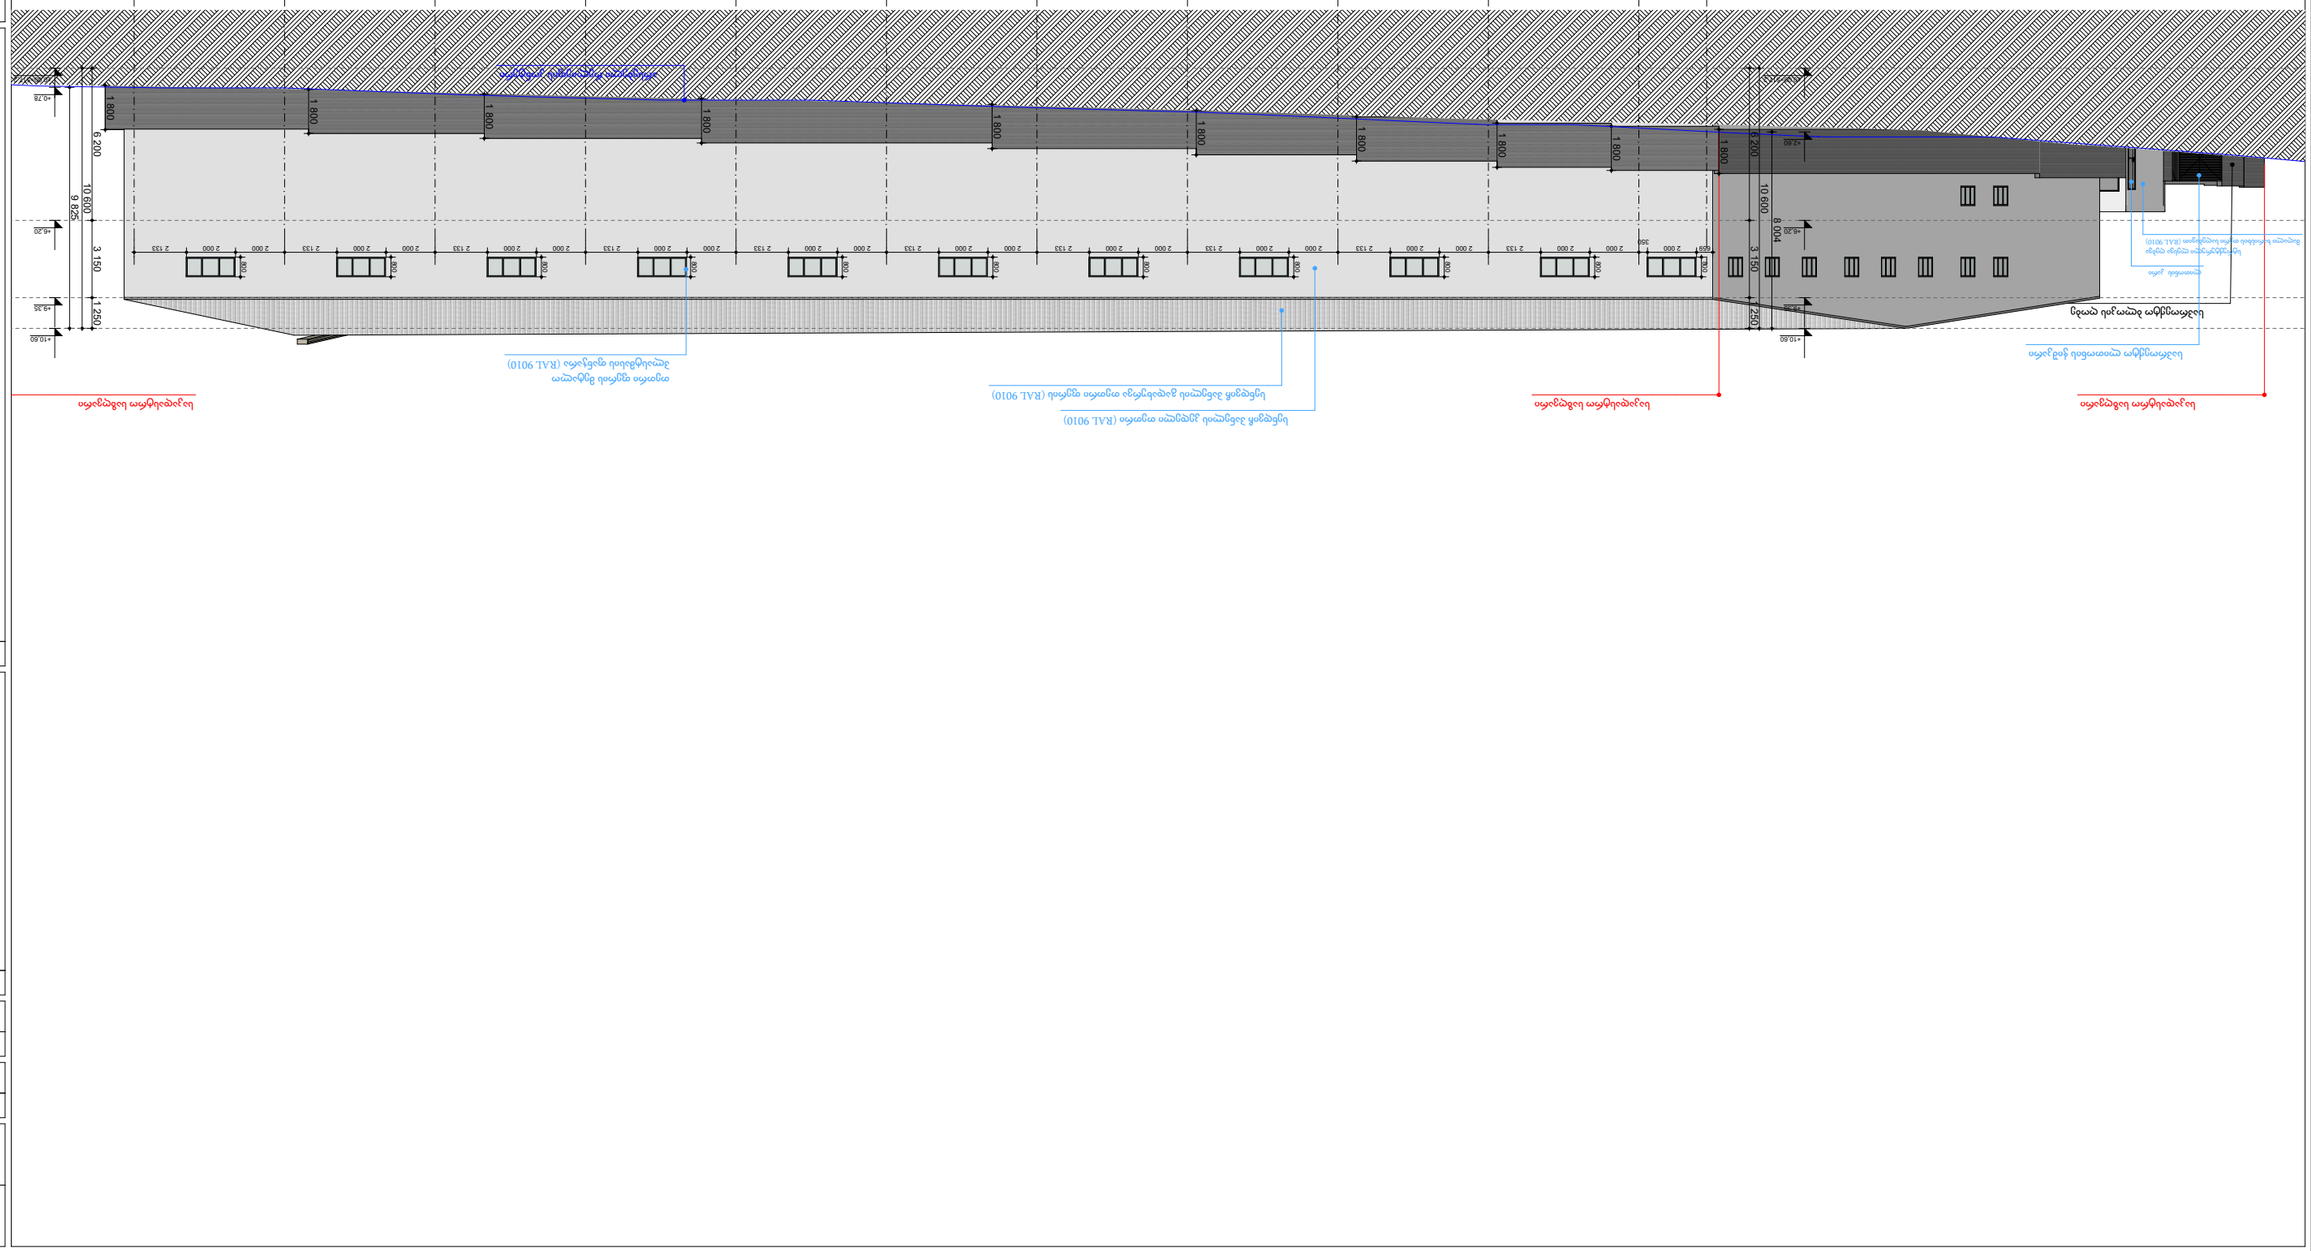
2 764
6 133
64 098
64 752
+10.60
+9.35
+6.20
+0.78
-0.00
1 250
3 150
10 600
8 004
6 825
9 200
1 800
2 000
2 133
800

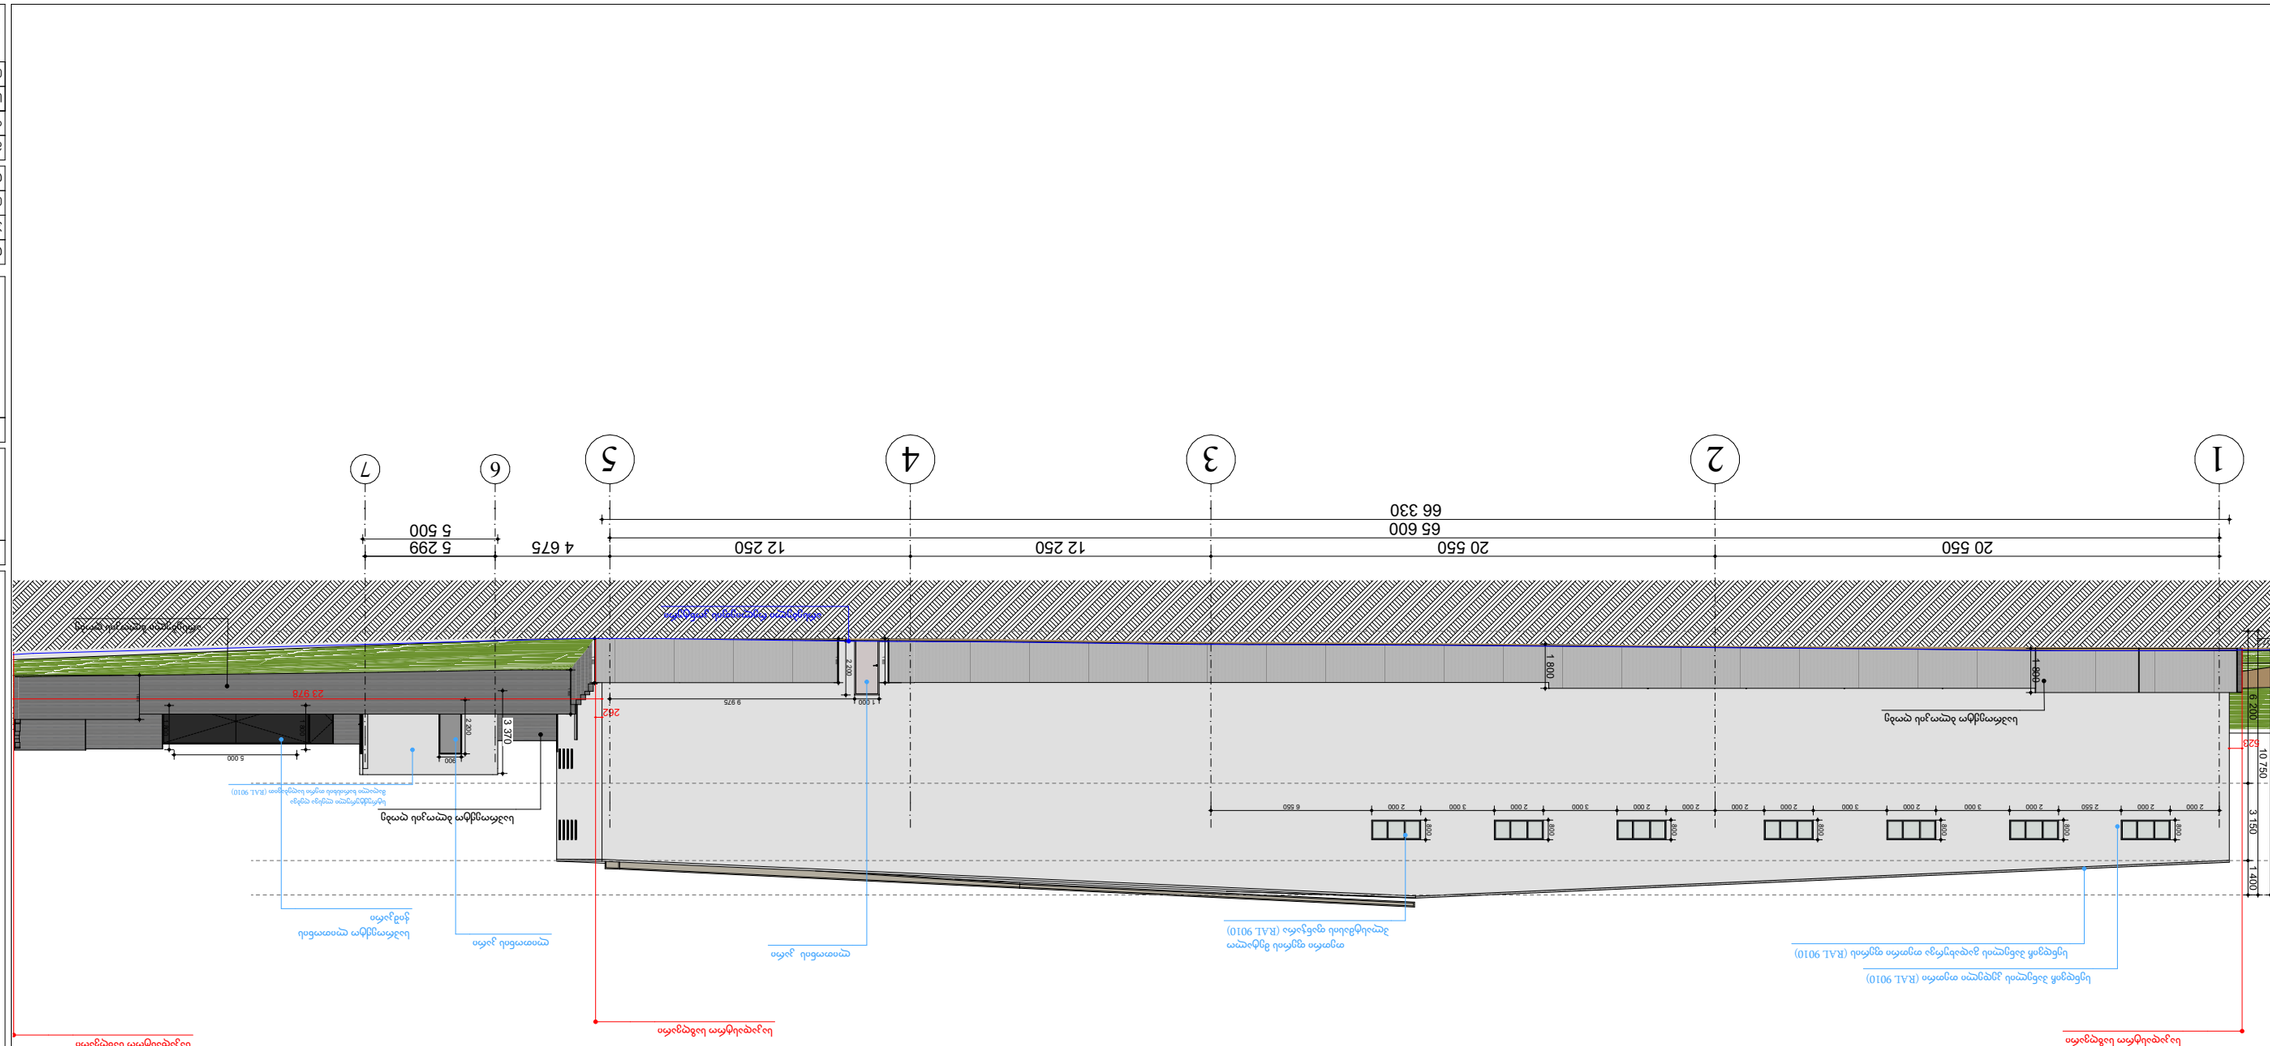
1
2
3
4
5
6
7
20 550
20 550
65 600
66 330
12 250
12 250
4 675
5 299
5 500
+10.75
+9.35
+6.20
+4.40
9 970
10 750
3 150
2 400
2 000
2 550
3 000
6 550
1 800
1 000
2 200
9 925
5 000
2 700
3 070
23 970
262
262
9 220
1 800
1 800
1 800

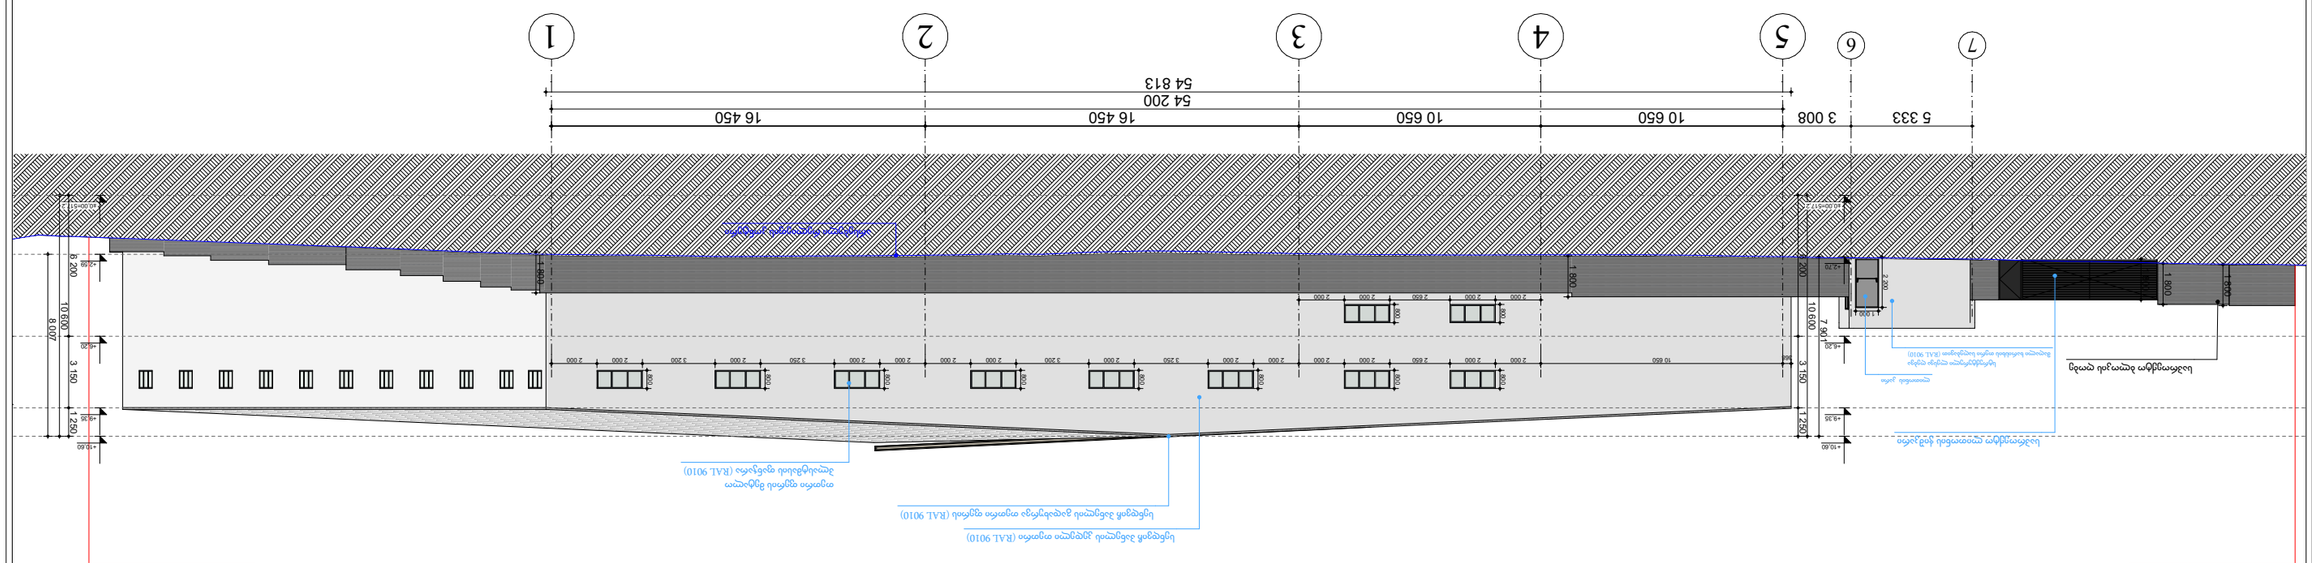
1
2
3
4
5
6
7
16 450
16 450
10 650
10 650
3 008
5 333
54 200
54 813
+10.60
+9.35
+8.20
+7.00
+5.80
+4.60
1 250
3 150
8 007
10 600
1 600
2 200
2 700
1 000
2 000
2 650
2 250
3 250
10 650
2 000
2 000
2 000

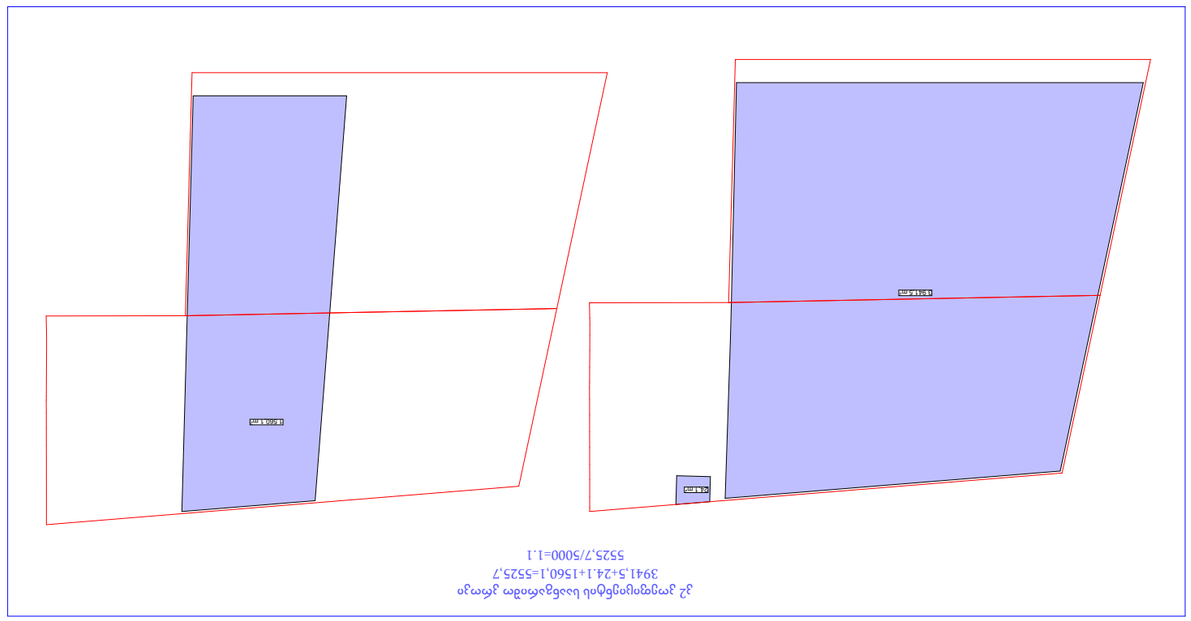

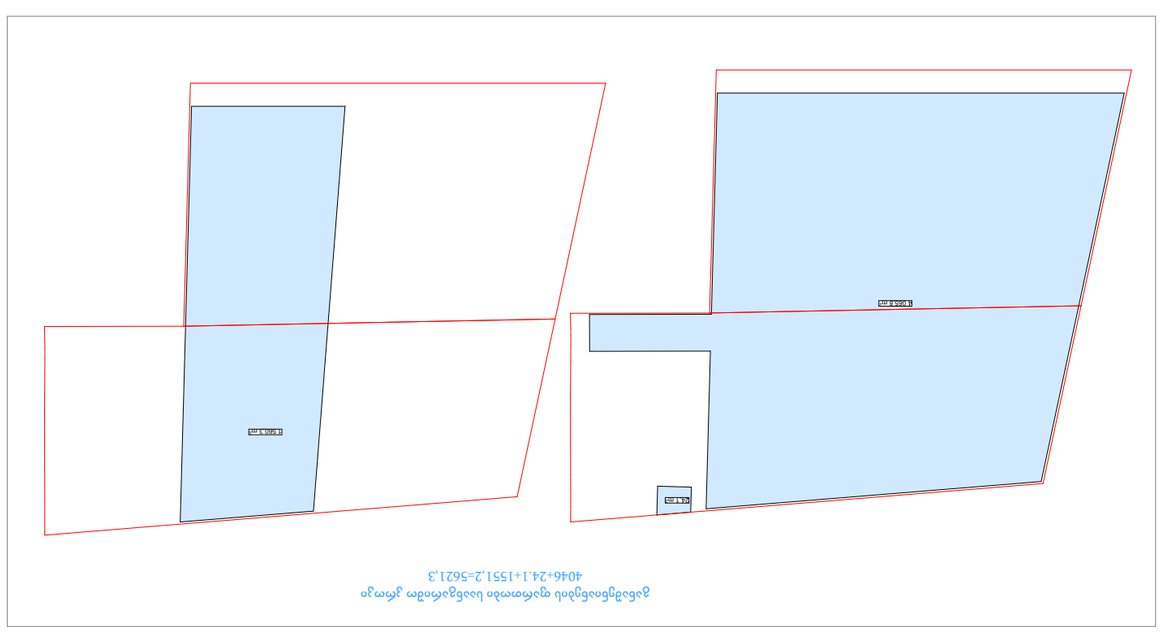

