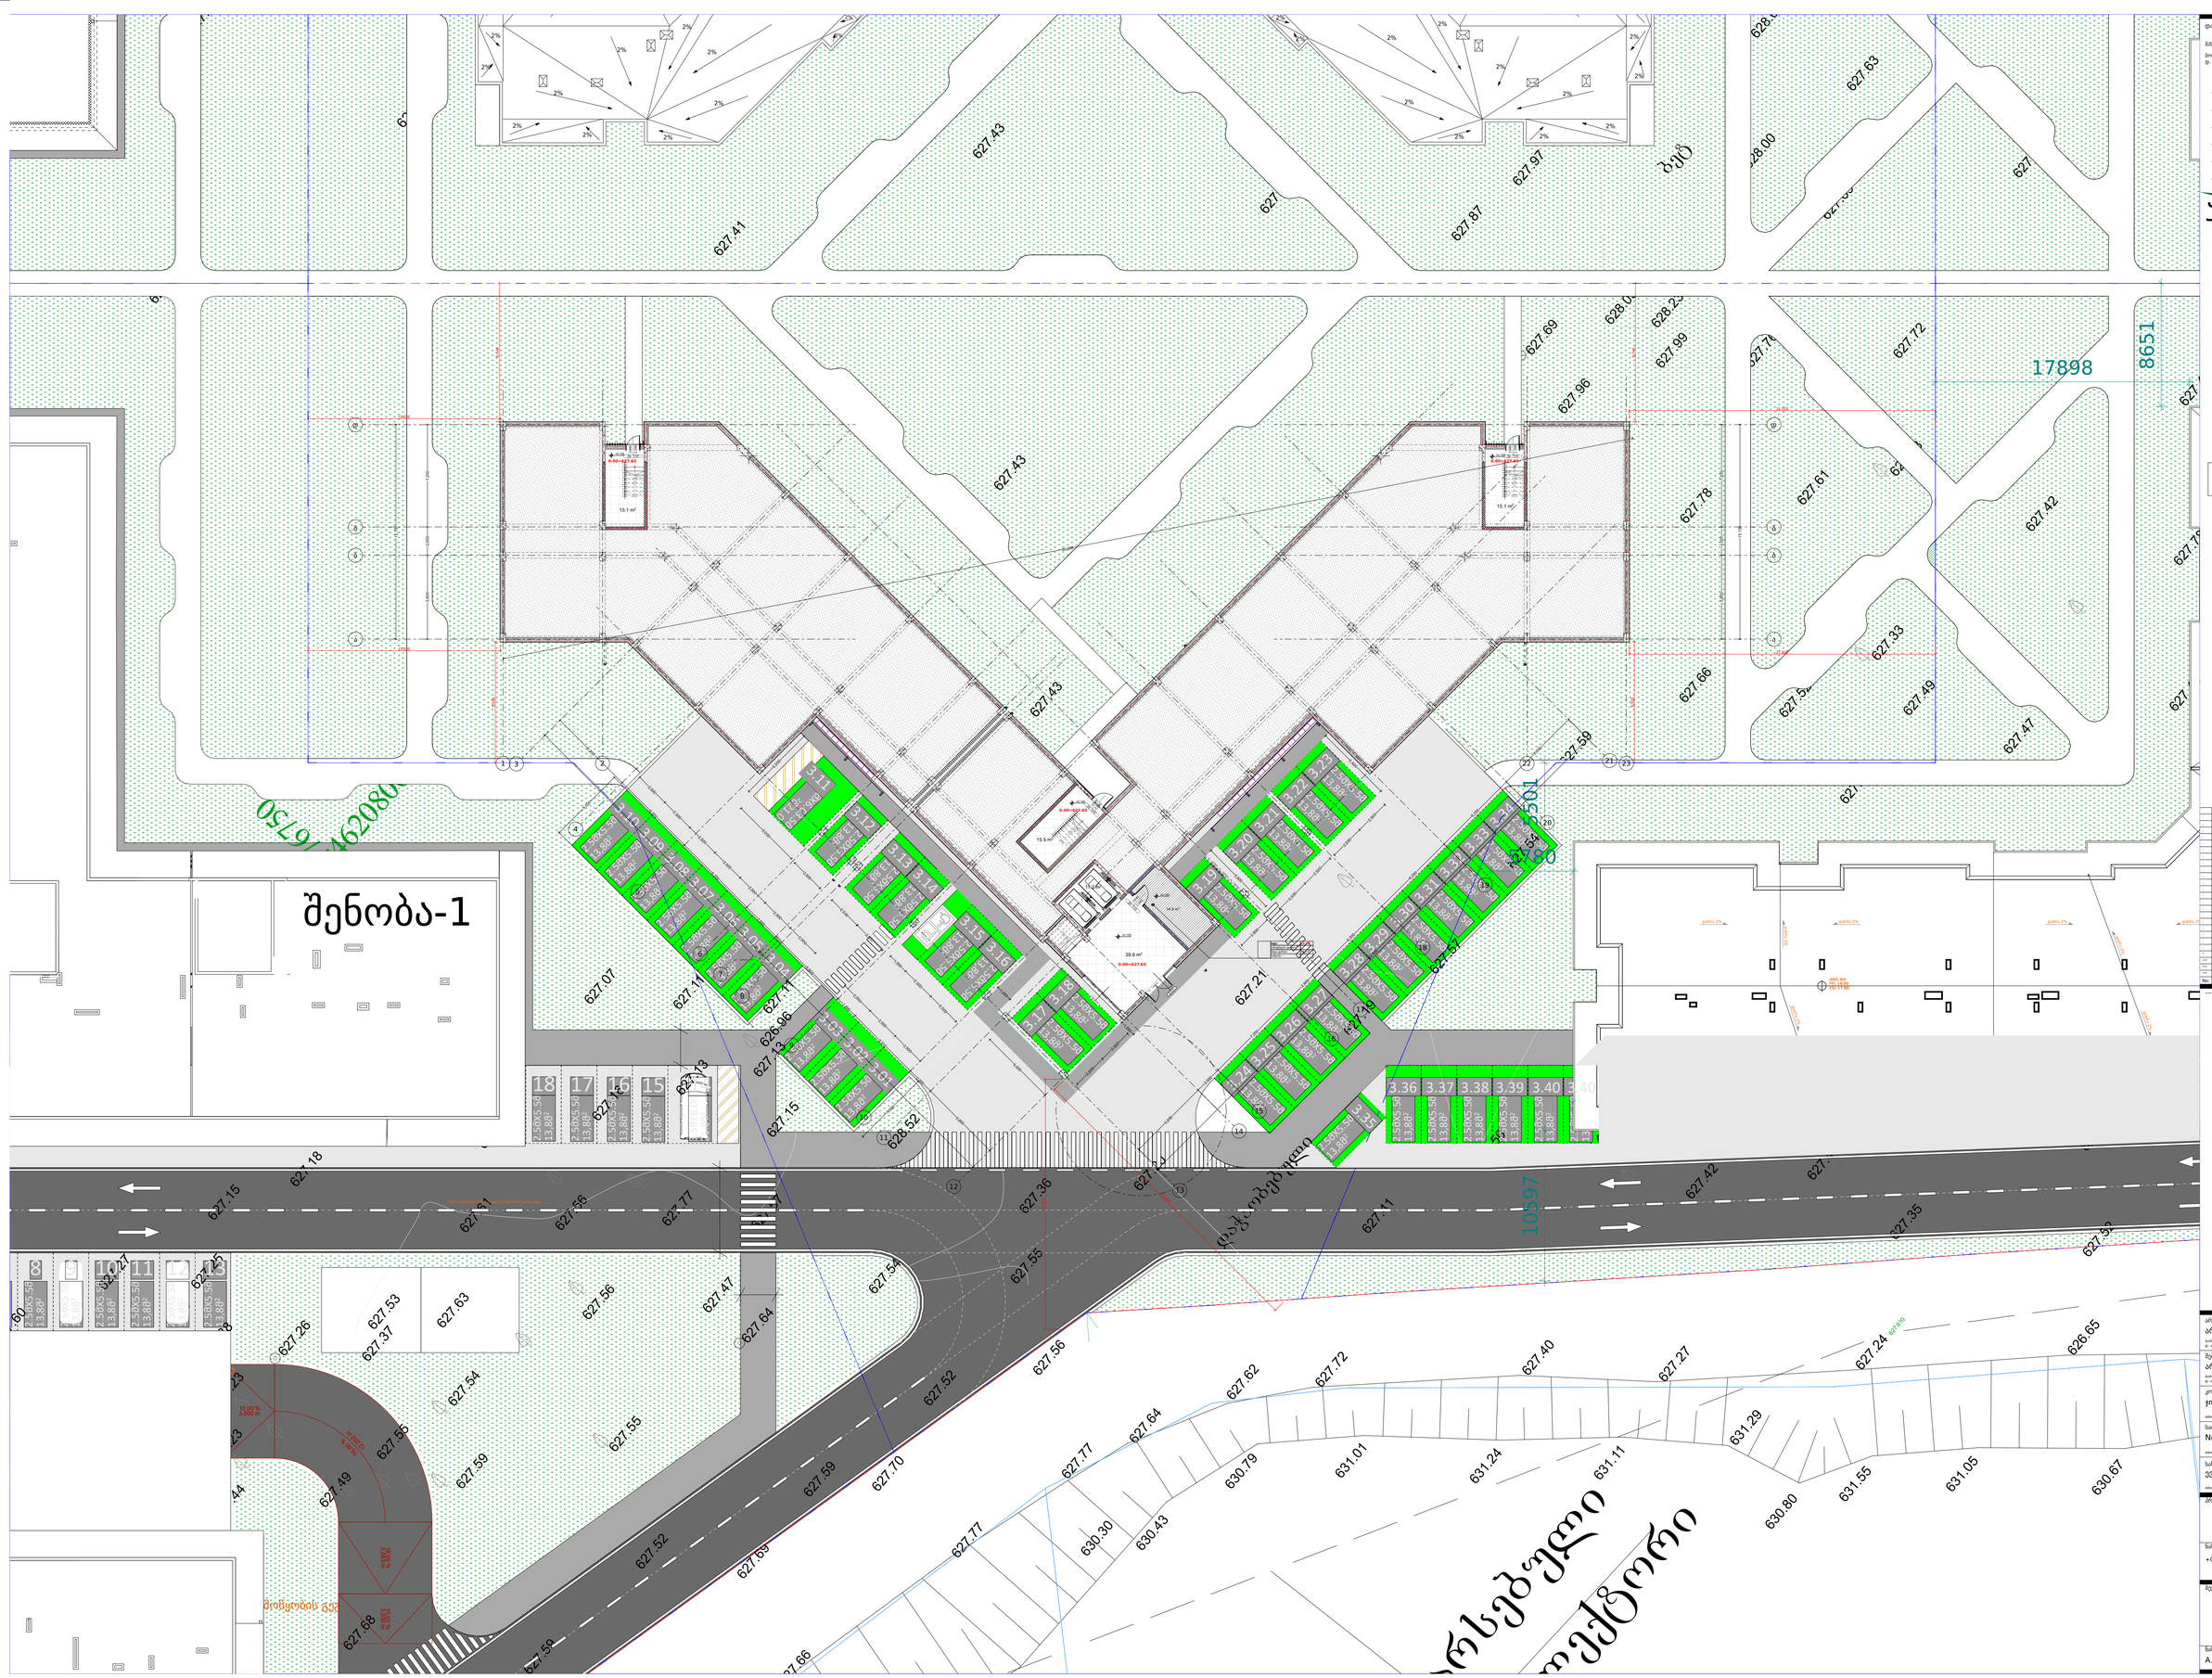

არქტური

www.arqturi.ge

ბორჯომის რაიონი, დაბა ბაკურიანი,
დ. აღმაშენებლის #21
T + 995 595 64 00 00

ჯითი ინჯინერინგი

www.---

T + 995 598 54 22 96

თბილისი, ანა პოლიტკოვსკაიას ქ. # 20

Nexus Mep

www.---

T + 995 595 80 67 27

თბილისი, ჭიწინაძის ქუჩის მიმდებარედ

ბეჭედი:

ნახაზის კოდი: რევიზია: სტატუსი:

მასშტაბი: გვერდის #:

ფაილი:

დახაზა: შეამოწმა:
პროექტის #:

ნახაზის დასახელება:

No: თარიღი: რევიზია: გამოსცა:

პროექტის დასახელება:

არქტური

www.arqturi.ge

ევროპროექტი

www.---

T + 995 595 651 556

თბილისი, ბურძგლას ქ. # 12

არქიტექტურა

შემსრულებელი

კონსტუქციები

საინჟინრო ქსელები

სახანძრო უსაფრთხოება და 41 დადგენილება

ბორჯომის რაიონი, დაბა ბაკურიანი,
დ. აღმაშენებლის ქ. #21

T + 995 595 64 00 00

დამკვეთი:

---:

0.00 ნიშნულის გენერალური მოწყობის გეგმა
A-101

1

მასშტაბი 1:100

GZ

A. 101 000 MD

1:100

GZ
PRO-001

--- --- . ---

--- --- ---

--- --- ---

- - . .

. . . .

.
.

. .

. . . .

. . . .

.

.

. .

AK

.

.

.

-

ლისი არქტური
ქ. თბილისი, ფერმწერთა ქ. # 111

ქ. თბილისი, ფერმწერთა ქ. # 111
საკადასტრო კოდი:
01.14.16.008.073

შპს "არქტური ლისი"
ბორჯომის რაიონი, დაბა ბაკურიანი,
დ. აღმაშენებლის #21

+0.000 ნიშნულის გენერალური მოწყობის გეგმა

627.78

627.47

627.63

628.00

627.69

628.07

627.98

628.33

627.79

627.87

627.97

627.69

627.96

628.03

628.23
627.99

627.76

627.72

627.68
627.61
627.78

627.59

627.66

627.52

627.33

627.42

627.35

627.48

627.54

627.57

627.19

627.21

628.52

627.36

627.20
627.41

627.50

627.45
627.42

627.41

627.35

627.52

627.36

627.46

627.44

627.49
627.47

627.61
627.49

627.51

627.53

626.65

627.24

627.27

627.40

627.72

627.62
627.64

630.43

630.79

631.01

631.24

631.11

631.29

630.80

631.55

631.05

630.67

627.17

626.99

627.21

627.45

627.20

627.15

627.15

627.18

627.13

627.32
627.11

627.17

627.16

627.07

627.11

627.13

627.11
626.96
627.13

627.15

627.57

627.77

627.56

627.61

627.55

627.53
627.37

627.26

627.14

627.23

627.18

627.17

627.23

627.20

627.38

627.25

627.27

627.60

627.36

627.25

627.45

627.46

627.44

627.58

627.68

627.49

627.63

627.54

627.59

627.59

627.52

627.55

627.56

627.47
627.64

627.59

627.52

627.54

627.55

627.56

627.77

627.77

627.70

627.69

627.66

60

630.30

დაჭაობებული
დაჭაობებული

ბეტ

627.11

627.43

627.43

627.43

627.43
627.41

627.45

627.46

627.46

627.46

627.42

627.42

არსებული

ოლექტორი

li

ri

10,00 %
3,500 m

625.66

626.05

626.20

476750

4620800

627.810

29 28 27 26 25 24 23 22 21 20 3,500 m 10,00 %

16 0, 0 %

12,252 m

5,063 m 16,00 %

2.5მX5.5

მ

13,8მ

2

2.5მX5.5

მ

13,8მ

2

2.5მX5.5

მ

13,8მ

2

2.5მX5.5

მ

13,8მ

2

2.5მX5.5

მ

13,8მ

2

2.5მX5.5

მ

13,8მ

2

2.5მX5.5მ

13,8მ

2

2.5მX5.5მ

13,8მ

2

2.5მX5.5მ

13,8მ

2

2.5მX5.5მ

13,8მ

2

2.5მX5.5მ

13,8მ

2

2.5მX5.5მ

13,8მ

2

2.5მX5.5მ

13,8მ

2

2.5მX5.5მ

13,8მ

2

2.5მX5.5მ

13,8მ

2

2.5მX5.5მ

13,8მ

2

2.5მX5.5მ

13,8მ

2

2.5მX5.5მ

13,8მ
2.5მ

2

X5.5მ

13,8მ

2

2

2.5მX5.5მ

13,8მ

2

2.5მX5.5მ

13,8მ

2

2.5მX5.5მ

13,8მ

2

2.5მX5.5მ

13,8მ

2

2.5მX5.5მ

13,8მ

2

2.5მX5.5მ

13,8მ

2

2.5მX5.5მ

13,8მ

2

2.5მX5.5მ

13,8მ

2

2.5მX5.5მ

13,8მ

2

2.5მX5.5მ

13,8მ

2

3.5მX6.0

მ

21.0

მ

2

2.5

მ

X

5.5

მ

13 8, მ

2

2.5

მ

X

5.5

მ

13 8, მ

2

2.5

მ

X

5.5

მ

13 8, მ

2

2.5

მ

X

5.5

მ

13 8, მ

2

2.5

მ

X

5.5

მ

13 8, მ

2

2.5

მ

X

5.5

მ

13 8, მ

2

2.5

მ

X

5.5

მ

13 8, მ

2

2.5

მ

X

5.5

მ

13 8, მ

2

2.5

მ

X

5.5

მ

13 8, მ

2

2.5

მ

X

5.5

მ

13 8, მ

2

2.5

მ

X

5.5

მ

13 8, მ

2

2.5

მ

X

5.5

მ

13 8, მ

2

2.5

მ

X

5.5

მ

13 8, მ

2

2.5

მ

X

5.5

მ

13 8, მ

2

2.5

მ

X

5.5

მ

13 8, მ

2

13 8, მ

2.5

მ

X

5.5

მ

13 8, მ

2

2.5

მ

X

5.5

მ

13 8, მ

2

2.5

მ

X

5.5

მ

13 8, მ

2

2.5

მ

X

5.5

მ

13 8, მ

2

2.5

მ

X

5.5

მ

13 8, მ

2

2.5

მ

X

5.5

მ

13 8, მ

2

8 9 10 11 12

18 17 16 15 14

13

19

Xref .\ხრეფ\ხრეფ ლეველ 1 ელევ 4.80\XREF_Grid.დწგ

(645.40)
SSL 17.90

FFL 18.00

დახრა 2% დახრა 2% დახრა 2%

დახრა 2% დახრა 2%

დახრა 2%

დახრა 2%

დახრა 2%

დახრა 2%

დახრა 2%

დახრა 2% დახრა 2%

10597 5501

5780

17898

8651

შენობა-4

შენობა-1

2.5მX5.5მ

13,8მ
2.5მ

2

X5.5მ

13,8მ

2

2.5მX5.5მ

13,8მ

2

2.5მX5.5მ

13,8მ
2.5მ

2

X5.5მ

13,8მ

2

2.5მX5.5მ

13,8მ

2

2.5მX5.5მ

13,8მ

2

2.5მX5.5მ

13,8მ

2

2.5მX5.5მ

13,8მ

2

2.5მX5.5მ

13,8მ

2

3.5მ X6.0 მ

21.0 მ

2

2.5მX5.5მ

13,8მ

2

3.36 3.37 3.38 3.39 3.40 3.40

3.35

3.34
3.33
3.32
3.31
3.30
3.29
3.28

3.27
3.26
3.25
3.24

3.23
3.22
3.21
3.20

3.19

3.18
3.17

3.163.15

3.143.13

3.12

3.11

3.10 3.09 3.08 3.07 3.06 3.05 3.04
3.03 3.02 3.01

39.9 m2

14.4 m2

11.7 m2

15.5 m2

15.1 m2
15.1 m2

1

2

3

4

5

6

7

8 DOWN
UP

8R x 175

7G x 280

1
2
3
4
5
6
7

8 DOWN

UP

8R x 175

7G x 280

1
2
3
4
5
6
7
DOWN 8

UP8R x 175 7G x 280

1
2
3
4
5
6
7
DOWN 8

UP8R x 175 7G x 280

v-01

20 wT

2.20

1.0

0

00

20 wT

2.200

1.000
20 wT

2.200

1.000

20 wT

2.200

1.000

v-02

13

14

15

16

18

19

20

21

12

11

10

6

5

4

3

ა

ბ

გ

დ

22 23

ა

ბ

გ

დ

1 2

7
8

9

17

+0.100

+0.100

+0.100

+0.100 +0.100

5,600 1,690 6,200 6,200 6,200 2,900 600 5,510 2,000 5,900

5,900 2,000 7,200 2,900 6,200 6,200 6,200 6,200

7,200 2,000 5,900

7,200 2,000 5,900

42,815

15,100

42,800

15,100

21,976

8,506

13,535

13,535

9,744

9,744

21,557

21,556

8,506

17,622

80,998

1,200

1,20
2,500

0

2,500
2,500

5,500

5,500

2,500 2,500 2,500 2,500 2,500 2,500 2,500

5,000

5,500

2,500

2,500
2,500

2,500

1,500 2,500

5,500

2,500

2,500

2,500

5,500
2,500

2,500

2,500

2,500

5,500

0.00=627.65

0.00=627.65

0.00=627.65 0.00=627.65

საწყობი

შიდა ფართი:

საზაფხულო ფართი:

სულ: 14,4 მ2
14,4 მ2

2%

2%
2%

2%

2%

2%

2%

2%

2% 2%

2%

2%
2%

2%
2%

2%

2%

2%

2%

2%
2%
2%

2%

2%

2%

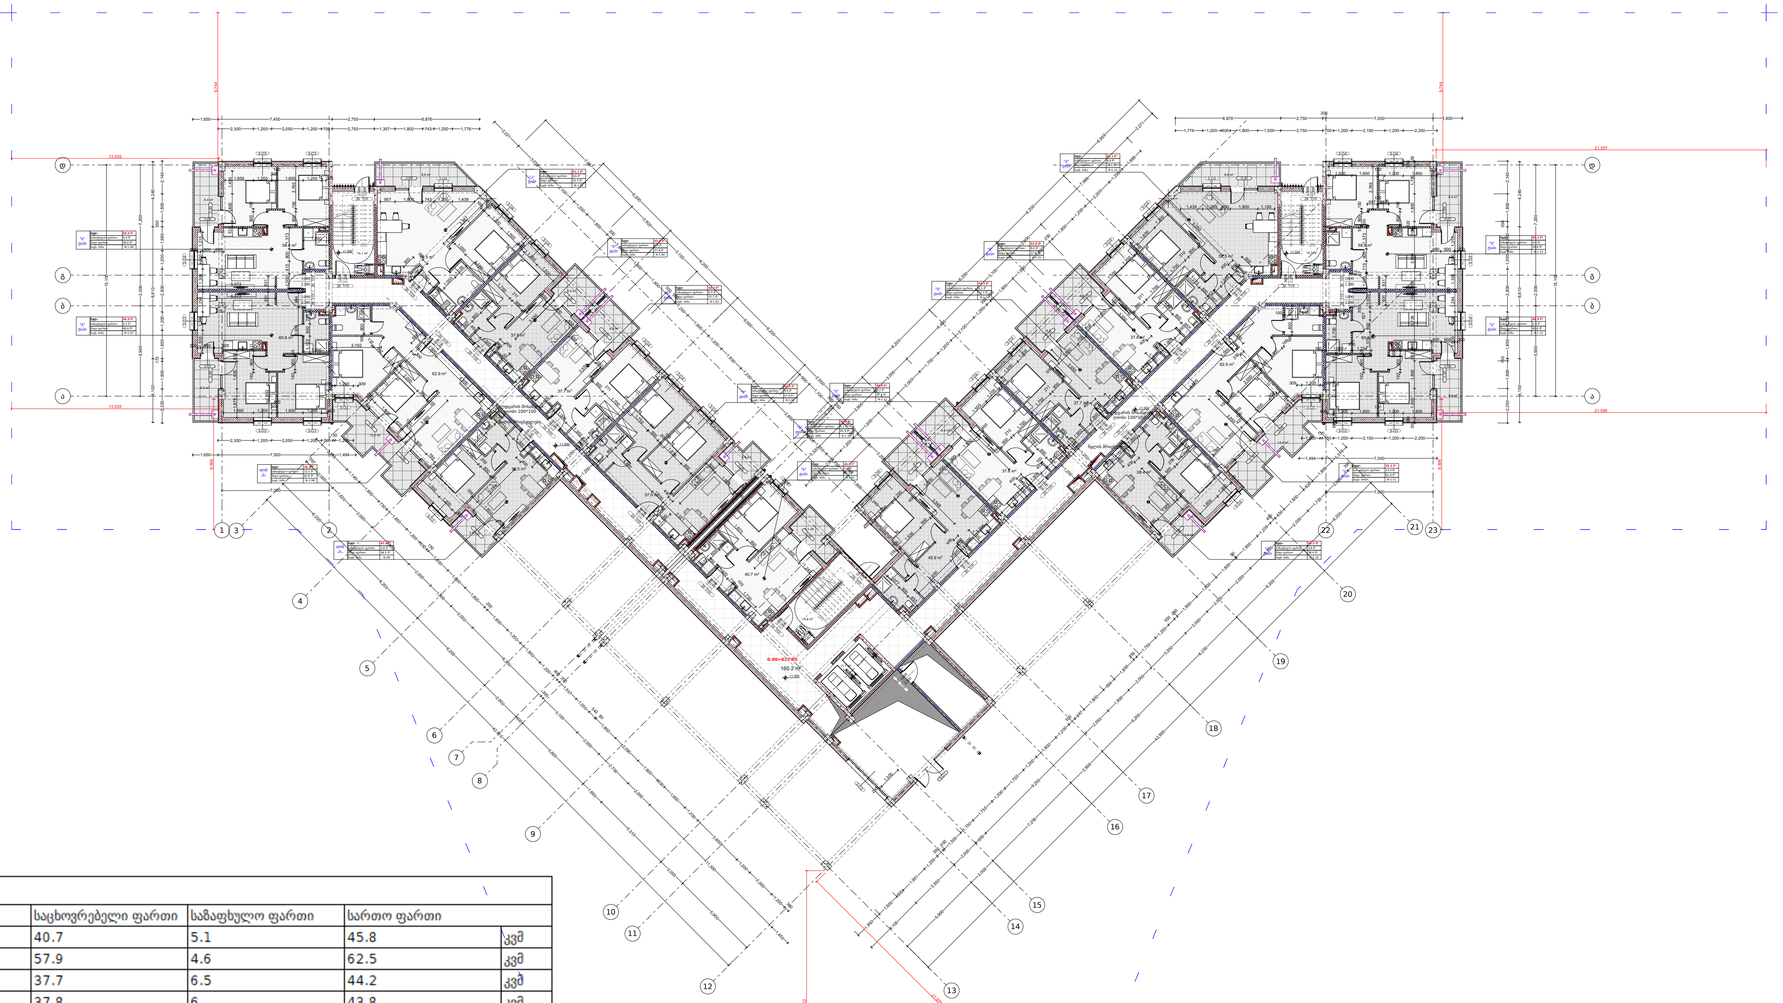

კორპუსი #3 სართული 1				
დასახელება	საცხოვრებელი ფართი	საზაფხულო ფართი	სართო ფართი	
ბინა# 1.01	40.7	5.1	45.8	კვმ
ბინა# 1.02	57.9	4.6	62.5	კვმ
ბინა# 1.03	37.7	6.5	44.2	კვმ
ბინა# 1.04	37.8	6	43.8	კვმ
ბინა# 1.05	52.5	8.6	61.1	კვმ
ბინა# 1.06	58.6	6.4	65	კვმ
ბინა# 1.07	60.6	6.3	66.9	კვმ
ბინა# 1.08	62.9	13.2	76.1	კვმ
ბინა# 1.09	38.5	3.8	42.3	კვმ
ბინა# 1.10	38.4	3.8	42.2	კვმ
ბინა# 1.11	62.9	13.4	76.3	კვმ
ბინა# 1.12	60.6	6.3	66.9	კვმ
ბინა# 1.13	58.8	6.4	65.2	კვმ
ბინა# 1.14	52.5	8.6	61.1	კვმ
ბინა# 1.15	37.8	6	43.8	კვმ
ბინა# 1.16	37.7	6.5	44.2	კვმ
ბინა# 1.17	37.8	6.2	44	კვმ
ბინა# 1.18	45.90	6.10	52	კვმ
საცხოვრებელი ბინების ფართობის ჯამი	**879.6**	**123.8**	1003.4	კვმ
კორიდორი	160.20			კვმ
კიბის და ლიფტის უჯრედი	57.80			კვმ
დანაკარგი	16%			

1 / A-101 — 0.00 ნიშნულის გენერალური მოწყობის გეგმა
მასშტაბი 1:100

დამკვეთი:




საკადასტრო კოდი:
01.14.16.008.073

No.	ცვლილი	რედაქცია	განმარტ.
---	---		---
---	---		---
---	---		---
---	---		---

არქიტექტურა


კონსტრუქციები
ჯითი ინჟინერინგი
T + 995 598 54 22 96
www.—

საინჟინრო ქსელები
Nexus Mep
T + 995 595 80 67 27
www.—

სახანძრო უსაფრთხოება და 41 დადგენილება
ევროპროექტი
T + 995 595 651 556
www.—

პროექტის დასახელება:

ნახაზის დასახელება:
+1.500 ნიშნულის გენერალური მოწყობის გეგმა

ხელმძღვ:	დახატა: GZ AK	შეამოწმა: GZ
ფაილის:	პროექტის #: PRO-001	
	მასშტაბი: 1:100	ტექნიკის #:
ნახაზის კოდი: A.102	რევიზია: 000	ნახაზის: MD

კორპუსი #3 სართული 2

დასახელება	საცხოვრებელი ფართი	საშაფხულო ფართი	სართო ფართი	
ბინა# 2.01	40.7	5.2	45.9	კვმ
ბინა# 2.02	57.9	4.6	62.5	კვმ
ბინა# 2.03	37.7	6.8	44.5	კვმ
ბინა# 2.04	37.8	6.3	44.1	კვმ
ბინა# 2.05	52.5	9.5	62	კვმ
ბინა# 2.06	58.8	7	65.8	კვმ
ბინა# 2.07	60.6	6.8	67.4	კვმ
ბინა# 2.08	62.9	13.6	76.5	კვმ
ბინა# 2.09	39	5.4	44.4	კვმ
ბინა# 2.10	59.1	5.6	64.7	კვმ
ბინა# 2.11	35.5	6	41.5	კვმ
ბინა# 2.12	44.6	6	50.6	კვმ
ბინა# 2.13	58.3	5.9	64.2	კვმ
ბინა# 2.14	60.2	5.5	65.7	კვმ
ბინა# 2.15	55	11.4	66.4	კვმ
ბინა# 2.16	38.7	5.7	44.4	კვმ
ბინა# 2.17	38.9	5.4	44.3	კვმ
ბინა# 2.18	62.9	13.7	76.6	კვმ
ბინა# 2.19	60.60	6.80	67.4	კვმ
ბინა# 2.20	58.8	7	65.8	კვმ
ბინა# 2.21	52.50	9.50	62	კვმ
ბინა# 2.22	37.8	6.3	44.1	კვმ
ბინა# 2.23	37.7	6.8	44.5	კვმ
ბინა# 2.24	37.8	6.5	44.3	კვმ
ბინა# 2.25	58.1	6.4	64.5	კვმ
საცხოვრებელი ბინების ფართობის ჯამი	**1244.4**	**179.7**	1424.1	კვმ
კორიდორი	157.60			კვმ
კიბის და ლიფტის უჯრედი	59.00			კვმ

1 / A-101 — 0.00 ნიშნულის გენერალური მოწყობის გეგმა

მასშტაბი 1:100

დამკვეთი:





საკადასტრო კოდი:
01.14.16.008.073

No	ცვლილება	რევიზია	განმარტება
---	---	---	---

---:

არქიტექტორა


კონსტრუქციები
ჯითი ინჟინერინგი
T + 995 598 54 22 96
www.---

საინჟინრო ქსელები
Nexus Mep
T + 995 595 80 67 27
www.---

სახანძრო უსაფრთხოება და 41 დადგენილება
ევროპროექტი
www.---

პროექტის დასახელება:



ნახაზის დასახელება:

+4.800 ნიშნულის გენერალური მოწყობის გეგმა

შემსრ:		ტიპობრ:	
	GZ AK		GZ
	ფაილი:	პროექტის #:	PRO-001
			1
	მასშტაბი:	ფურცლის #:	
	1:100		1
ნახაზის კოდი:		რევიზია:	ფორმატი:
A.103		000	MD

კორპუსი #3 სართული 3

დასახელება	საცხოვრებელი ფართი	საზაფხულო ფართი	სართო ფართი	
ბინა# 3.01	40.7	5.2	45.9	კვმ
ბინა# 3.02	57.9	4.6	62.5	კვმ
ბინა# 3.03	37.7	6.8	44.5	კვმ
ბინა# 3.04	37.8	6.3	44.1	კვმ
ბინა# 3.05	52.5	9.5	62	კვმ
ბინა# 3.06	58.8	7	65.8	კვმ
ბინა# 3.07	60.6	6.8	67.4	კვმ
ბინა# 3.08	62.9	13.6	76.5	კვმ
ბინა# 3.09	39	5.4	44.4	კვმ
ბინა# 3.10	59.1	5.6	64.7	კვმ
ბინა# 3.11	35.5	6	41.5	კვმ
ბინა# 3.12	44.6	6	50.6	კვმ
ბინა# 3.13	58.3	5.9	64.2	კვმ
ბინა# 3.14	60.2	5.5	65.7	კვმ
ბინა# 3.15	55	11.4	66.4	კვმ
ბინა# 3.16	38.7	5.7	44.4	კვმ
ბინა# 3.17	38.9	5.4	44.3	კვმ
ბინა# 3.18	62.9	13.7	76.6	კვმ
ბინა# 3.19	60.60	6.80	67.4	კვმ
ბინა# 3.20	58.8	7	65.8	კვმ
ბინა# 3.21	52.50	9.50	62	კვმ
ბინა# 3.22	37.8	6.3	44.1	კვმ
ბინა# 3.23	37.7	6.8	44.5	კვმ
ბინა# 3.24	37.8	6.5	44.3	კვმ
ბინა# 3.25	58.1	6.4	64.5	კვმ
საცხოვრებელი ბინების ფართობის ჯამი	**1244.4**	**179.7**	1424.1	კვმ
კორიდორი	157.60			კვმ
კიბის და ლიფტის უჯრედი	59.00			კვმ

1 / A-101 — 0.00 ნიშნულის გენერალური მოწყობის გეგმა

მასშტაბი 1:100

ფასკუნელი



ქ. თბილისი, ფეიქრიშვილი ქ. # 111

საკადასტრო კოდი:
01.14.16.008.073

No.	ძირითადი რედაქცია	განიხილა
---	---	---

არქიტექტურა
არქიტექტი
T + 995 595 64 00 00
www.artplot.ge

მშენებლობელი
არქიტექტი
T + 995 595 64 00 00
www.artplot.ge

კონსტრუქციები
ჯითი ინჟინერინგი
T + 995 598 54 22 96
www.—

საინჟინრო ქსელები
Nexus Mep
T + 995 595 80 67 27
www.—

სახანძრო უსაფრთხოება და 41 დადგენილება
ევროპროექტი
T + 995 595 651 556
www.—

პროექტის დასახელება:
ღისი არქიტექტი
ქ. თბილისი, ფეიქრიშვილი ქ. # 111

ნახაზის დასახელება:
+8.100 ნიშნულის გენერალური მოწყობის გეგმა

შემსრ:	დახაზა:	შეამოწმა:
	GZ AK	GZ
ფაილის:	პროექტის #:	
	PRO-001	
	მასშტაბი:	ფურცლის #:
	1:100	
ნახაზის კოდი:	რევიზია:	ზომები:
A.104	000	MD

არქტური

www.arqturi.ge

ბორჯომის რაიონი, დაბა ბაკურიანი,
დ. აღმაშენებლის #21

T + 995 595 64 00 00

ჯითი ინჯინერინგი

www.---

T + 995 598 54 22 96

თბილისი, ანა პოლიტკოვსკაიას ქ. # 20

Nexus Mep

www.---

T + 995 595 80 67 27

თბილისი, ჭიწინაძის ქუჩის მიმდებარედ

ბეჭედი:

ნახაზის კოდი: რევიზია: სტატუსი:

მასშტაბი: გვერდის #:

ფაილი:

დახაზა: შეამოწმა:

პროექტის #:

ნახაზის დასახელება:

No: თარიღი: რევიზია: გამოსცა:

პროექტის დასახელება:

არქტური

www.arqturi.ge

ევროპროექტი

www.---

T + 995 595 651 556

თბილისი, ბურძგლას ქ. # 12

არქიტექტურა

შემსრულებელი

კონსტუქციები

საინჟინრო ქსელები

სახანძრო უსაფრთხოება და 41 დადგენილება

ბორჯომის რაიონი, დაბა ბაკურიანი,
დ. აღმაშენებლის ქ. #21

T + 995 595 64 00 00

დამკვეთი:

---:

0.00 ნიშნულის გენერალური მოწყობის გეგმა
A-101

1

მასშტაბი 1:100

GZ

A.105 000 MD

1:100

GZ

PRO-001

--- --- . ---

--- --- ---

--- --- ---

- . - .

. .. .

.

.

. .

. .. .

. .. .

.

.

. .

AK

.

.

.

-

ლისი არქტური
ქ. თბილისი, ფერმწერთა ქ. # 111

ქ. თბილისი, ფერმწერთა ქ. # 111

საკადასტრო კოდი:
01.14.16.008.073

შპს "არქტური ლისი"

ბორჯომის რაიონი, დაბა ბაკურიანი,
დ. აღმაშენებლის #21

+11.400 ნიშნულის გენერალური მოწყობის გეგმა

125.2 m2 125.2 m2

15.9 m 15.9 m2 2

9.5 m2

4.6 m2

5.2 m2

6.4 m2

6.5 m2

6.8 m2

6.3 m2

7.0 m2

6.8 m2

5.5 m2

5.9 m2

6.0 m2

6.0 m2

6.8 m2

7.0 m2

13.6 m2

5.4 m2

5.6 m2

6.3 m2

6.8 m2

13.7 m2

5.4 m2

5.7 m2

11.4 m2

9.5 m2

15.5 m2

39.0 m2

59.1 m2

35.5 m2

44.6 m2

58.3 m2

60.2 m2

55.0 m2

38.7 m2

38.9 m2

37.7 m2

37.8 m2

58.1 m2

40.7 m2

57.9 m2

37.7 m2

37.8 m2
37.8 m2

62.9 m2

62.9 m2

52.5 m2 52.5 m2

149.8 m2

11.7 m2

1

2

3

4

5

6

7

8

9

10 11
12
13
14
15
16
17
18
19

20 DOWN UP20R x 165 19G x 280

1

2

3

4

5

6

7

8

9

10 11
12
13
14
15
16
17
18
19
20 DOWN

UP20R x 165 19G x 280

1

2

3

4

5

6

7

8

9
10 11

12
13
14
15
16
17
18
19

20 DOWN

UP

20R x 165

19G x 280

v-03 v-03 v-03

v-04

v-04

v-10

v-04 v-04

v-03 v-03

v-10

v-03 v-03

v-04 v-03

v-06

v-03 v-04

v-05

v-09

v-09

v-04

v-04

v-04

v-09

v-10

v-09

v-04

v-10 v-09

v-03
v-10

v-09

v-05

v-06

v-09 v-04 v-03 v-10

v-08

v-04

v-07

v-04

v-04

v-04

v-03

v-03

v-09 v-10

v-03

v-09

v-04 v-04 v-04 v-04 v-04 v-04

v-10

v-09

v-10

v-09

v-04 v-03
v-04 v-03

v-09

v-10

v-10 v-10 v-10

v-09

v-04

20 wT1.000 2.200
20 wT

2.200

1.000

20 wT
2.200

1.000

20 wT

2.200

1.000

20 wT 2.200

1.000

20 wT

2.200

1.000

20 wT

2.20

1.0

0

00

20 wT
2.200

1.000

20 wT
2.200

1.000

20 wT
2.200

1.000

20 wT
2.200

1.000

20 wT
2.200

1.000

20 wT 2.200

1.000

20 wT 2.200

1.000

20 wT 2.200

1.000

20 wT 2.200

1.000

20 wT

2.200

1.000

20 wT

2.200

1.000

20 wT

2.200

1.000

20 wT

2.200

1.000

20 wT

2.20

1.0

0

00

20 wT

2.20

1.0

0

00

20 wT

2.20

1.0

0

00

20 wT

2.20

1.0

0

00

20 wT

2.20

1.0

0

00

v-04

20 wT 2.200

1.000

13

14

15

16

18

19

20

21

12

11

10

6

5

4

3

ა

ბ

გ

დ

22 23

ა

ბ

გ

დ

1 2

7

8

9

17

F F

F

W

F

W

F

F

W

W

W

F

F

W

W

W

F

W

F

F F F F

W W W W W

F F

W

F

W

F

W

F

W

F

W

F

W

F

W

W

F

W

+11.400

+11.400

+11.400

+11.400

+11.400

+11.400

600

2,900

6,200

6,200

6,200

6,959

6,200

6,200

6,200

6,200

1,690 5,600 6,200 6,200 6,200 2,900 600 5,510 2,000 5,900

5,900 2,000 7,200 2,900 6,200 6,200 6,200 6,200

7,200 2,000 5,900

7,200 2,000 5,900

42,815

397

2,000 1,620 2,000 3,400 2,000 1,900 2,000 6,300

200

3,150 2,000 2,700 2,000 11,300 1,450

2,818

1,140

1,800

730 1,850
1,200 650

150

1,800 1,600 1,800

250

1,850

1,200

1,800 1,200

400 200

1,557 1,200

543 80
1,800

2,090 1,800 630 1,900 1,200 3,600

1,200

2,000 1,200

350

7,000

1,650 7,500 1,494

130
2,300 1,200 2,050 1,200 750 1,200

15,100

4,240 8,610 4,150

2,140 1,800

350

1,560 1,200 2,800 1,200 1,850

175

1,800 2,225

42,800

397

2,000 1,720 2,000 3,300 2,000 2,000 2,000 3,200 2,050 1,900 2,050 9,250 900 2,000 3,550 4,100

1,950 1,600

600

1,951 1,200

550 100

1,500

1,150 1,750

1,200 1,700 1,200 1,800 1,200

550

847 1,800

994 1,800

259

1,750

1,200

550 250

1,800

1,800 1,800

50

1,950

1,200

450

830

1,800 820

1,800

1,318

7,000

1,494 7,500

1,200

130
750 1,200 2,150 1,200 2,200

15,100

4,240 8,610 4,150

2,140 1,800

350

1,560 1,200 2,800 1,200 1,850

150

1,800 2,250

6,876 2,750

200
7,000 1,900

1,776 1,200 600 1,800 1,500 2,750 700 1,200 2,150 1,200 2,200

1,650 7,450 2,750 6,876

2,300 1,200 2,050 1,200 700 2,750 1,357 1,800 743 1,200 1,776 2,221 3,038 2,100 1,200 1,850

300

1,800 1,500 1,800

300 550

1,200 1,900 1,200 1,800 1,200 1,850 2,850

200

600 1,200 1,700

300

1,800 1,249

7,967

2,900

3,100

9,500

900 1,700
300 200

3,350

2,200

580 5,320 2,900 3,000 6,400 3,100 2,900 7,988 2,271

1,688

1,200

2,200

1,200

1,850
250

1,800

1,600

1,800

250350
1,200

2,100

1,200

1,700

2,000

1,800

1,950
350

1,200

2,000

1,200

21,976

8,506

13,535

13,535

9,744

9,744

21,557

21,556

8,506

17,622

1,200

1,200

1,200

1,200

400 1,200 1,650

100

400
1,200 1,850

600 900 200 1,306 1,210 200 1,200 1,500 1,200 1,294

600 900 200

1,500 1,650

100

400
1,200 1,850

300
50

780 1,800

420

100

300

1,800 600

309 1,200 180

100 900

2,000

100

981 937 169

100 2,510 195 800 905

4,800

1,000

950

3,850

1,600

1,200

100

981 800 1,053 100 4,466

1,700
209

90091

1,100

400

300

700 1,800 300

3,750

2,250 100

300

1,000 450

50 300 4,466 100 881 800 1,053

1,700

209

900 91

1,400 1,200 200

600 1,800 700

450 1,000

300

100 2,450

1,100

400

1,053 800 881
1,750

52

900

198

100

1,838

900

162

3,746

1,400 1,200 200

309

1,800

791

100

102

1,800

897

1,502 1,000

500

100 2,698

1,100

400

200

1,200

1,400

100

200

1,200

1,400

800625

315

860 100

4,600

100

1,775

225 900

100

900 101

200

1,000

300
100

3,800

950

200 1,500

3,750

3,750

1,601 1,200

200

450

1,000

150

1,200 2,000 1,200 3,200

1,600 850 100

3,650

600

4,800

981 800 769

324 900

200

1,200

1,550

4,700

130 900
1,920

875 800 825

1,650

2,776
100

424

1,000 950

900

400

880 1,800 1,270

3,300

193

1,200

1,257

430

1,800 420

100900

1,650

3,200

886 800

914

1,000 750

100

1,800

900
400

100 1,200 1,500

100

200

1,200 1,500

1,077 800 857 1,669 100

158

900 1,842

100

194

937

3,746

500 1,800 600

2,694 100

500

1,037 2,809

1,100

400

300

1,200

1,500

500 1,800 600

3,754

1,077 800 854

2,150 1,000

300

100 2,250

1,096

400

1,700

91900

209

780 1,800

420

100

620 1,800 280

3,850

100900

2,000

100

1,018

937

132

3,192

180 1,200 309100 800 1,000

4,800

1,000
300

950

1,950 1,200

300

100
1,650 1,200 400

200

1,500 1,200 1,294 1,306 1,200 1,210

900 500

200 900 600

322 1,800 1,490

1,850 1,200

300

100
1,650 1,200 300

957 1,800 743 1,200 1,439 169

100

406

1,200 1,500 1,500

1,200

200

650

1,800

650

3,967

1,100 1,000 1,033

157

1,000 2,150

900 394

35 1,000

857 800 1,073

3,550

89 900

211

1,700

450 1,000

300

100 2,250

1,100

400

1,100

650 1,800 550

3,550

857 800 1,073

1,952 1,000 300

1,700

211

90089

857 800 1,077

1,750

50

900

200

100

1,836 900 164

3,626

195

1,800

805

4,800 1,000 2,921

1,100

400

937 800 763

1,825 900 125

3,183

550

1,800

1,249

1,750

100

750 1,000 1,350

1,300 1,200

400

1,600 1,200

3,546

164 900 1,836

100

200

900

50

1,750

1,077 800 857

2,950 1,000

400

100 2,700

1,100
400

400 1,800 700

900

1,800

400

2,647 1,000

453

100

1,600

857

800

1,073

1,100

400

1,700
210

900 90

1,500 1,200 200
3,550

857

800

1,073

3,550

1,700

211

900 89

1,500 1,200

1,952

1,000

300

100

2,448

1,100
400

500 1,800 700

700

1,800 600

89 900

211

1,700

857

800

1,073

450 1,000

300

100 2,250

1,100

400

3,550

1,500

1,200 200

857 800 1,073

1,700

310

900 90

1,600

1,200

1,952 1,000 424

900
400

1,439 1,200 600 1,800 1,100

5,050

1,900 1,800 655

150 900 50

150 900 47

100

550 1,595 800

150

2,000

1,149

150 1,000 450

1,100 800 100

1,628

122 900 240

278 900

13

100

1,595 800

140

110

550

150 1,000 450

100 800 1,100 150 900 150

900

100

1,146 150

150

1,628

3,195

1,875 1,800 680

900 100

900 240

700

100
580

საცხ. ბინა N-4.06

შიდა ფართი:

საზაფხულო ფართი:

სულ:
13.8 მ2

139.0 მ2
125.2 მ2

საცხ. ბინა N-4.18

შიდა ფართი:

საზაფხულო ფართი:

სულ:
13.8 მ2

საცხ. ბინა N-4.01

შიდა ფართი:

საზაფხულო ფართი:

სულ:
5.2 მ2

საცხ. ბინა N-4.02

შიდა ფართი:

საზაფხულო ფართი:

სულ:
4.6 მ2

საცხ. ბინა N-4.03

შიდა ფართი:

საზაფხულო ფართი:

სულ:
6.8 მ2

საცხ. ბინა N-4.04

შიდა ფართი:

საზაფხულო ფართი:

სულ:
6.3 მ2

საცხ. ბინა N-4.05

შიდა ფართი:

საზაფხულო ფართი:

სულ:
9.5 მ2

საცხ. ბინა N-4.07

შიდა ფართი:

საზაფხულო ფართი:

სულ:
13.6 მ2

საცხ. ბინა N-4.08

შიდა ფართი:

საზაფხულო ფართი:

სულ:
5.4 მ2

საცხ. ბინა N-4.16

შიდა ფართი:

საზაფხულო ფართი:

სულ:
5.4 მ2

საცხ. ბინა N-4.17

შიდა ფართი:

საზაფხულო ფართი:

სულ:
13.7 მ2

საცხ. ბინა N-4.19

შიდა ფართი:

საზაფხულო ფართი:

სულ:
9.5 მ2

საცხ. ბინა N-4.20

შიდა ფართი:

საზაფხულო ფართი:

სულ:
6.3 მ2

საცხ. ბინა N-4.21

შიდა ფართი:

საზაფხულო ფართი:

სულ:
6.8 მ2

საცხ. ბინა N-4.22

შიდა ფართი:

საზაფხულო ფართი:

სულ:
6.5 მ2

საცხ. ბინა N-4.23

შიდა ფართი:

საზაფხულო ფართი:

სულ:
6.4 მ2

საცხ. ბინა N-4.09

შიდა ფართი:

საზაფხულო ფართი:

სულ:
5.6 მ2

საცხ. ბინა N-4.10

შიდა ფართი:

საზაფხულო ფართი:

სულ:
6.0 მ2

საცხ. ბინა N-4.11

შიდა ფართი:

საზაფხულო ფართი:

სულ:
6.0 მ2

საცხ. ბინა N-4.12

შიდა ფართი:

საზაფხულო ფართი:

სულ:
5.9 მ2

საცხ. ბინა N-4.13

შიდა ფართი:

საზაფხულო ფართი:

სულ:
5.5 მ2

საცხ. ბინა N-4.14

შიდა ფართი:

საზაფხულო ფართი:

სულ:
11.4 მ2

საცხ. ბინა N-4.15

შიდა ფართი:

საზაფხულო ფართი:

სულ:
5.7 მ2

45.9 მ2

40.7 მ2

62.5 მ2
57.9 მ2

44.5 მ2

37.7 მ2

44.1 მ2

37.8 მ2

62.0 მ2
52.5 მ2

76.5 მ2
62.9 მ2

44.4 მ2
39.0 მ2

44.3 მ2
38.9 მ2

76.6 მ2
62.9 მ2

62.0 მ2

52.5 მ2

44.1 მ2
37.8 მ2

44.5 მ2
37.7 მ2

44.3 მ2

37.8 მ2

64.5 მ2
58.1 მ2

64.7 მ2
59.1 მ2

41.5 მ2
35.5 მ2

50.6 მ2
44.6 მ2

64.2 მ2
58.3 მ2

65.7 მ2

60.2 მ2

66.4 მ2
55.0 მ2

44.4 მ2
38.7 მ2

139.0 მ2
125.2 მ2

SCS-1

SCE-1 GS-1 EM-1 LV-VLV-01

SCS-2
LV-VLV-02
EM-2

GS-2 SCE-2

SCS-3

წყლის მრიცხველები

მილდგარის მოსაწყობი
ღიობი 100*100

წყლის მრიცხველები

მილდგარის მოსაწყობი
ღიობი 100*100

0.00=627.65

"ბ"
ტიპი

"ბ"
ტიპი

"ბ"
ტიპი

"ბ"
ტიპი

"ბ"
ტიპი

"ბ"
ტიპი

"ა"

ტიპი

"ბ"
ტიპი

"ბ"
ტიპი

"ბ"
ტიპი

"ბ"
ტიპი

"ბ"
ტიპი

"ბ"
ტიპი

"ბ"
ტიპი

"ბ"
ტიპი

"ბ"
ტიპი

"ბ"
ტიპი

"ბ"
ტიპი

"ბ"
ტიპი

"ბ"
ტიპი

"ბ"
ტიპი

"ბ"
ტიპი

"ბ"
ტიპი

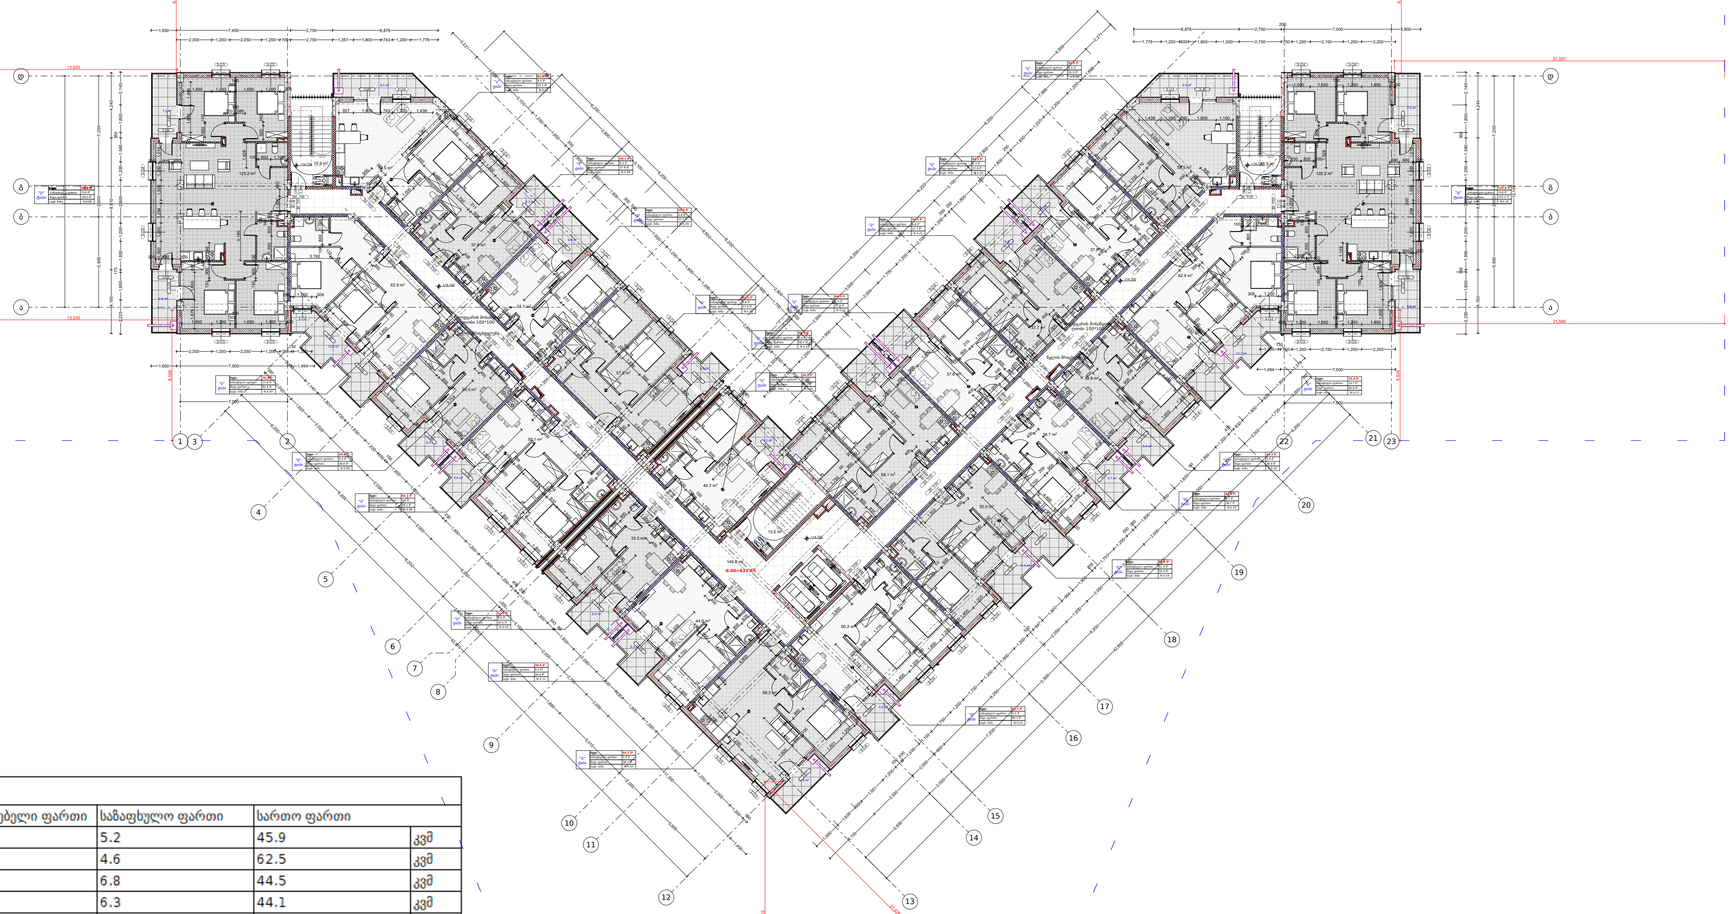

არქტური

www.arqturi.ge

ბორჯომის რაიონი, დაბა ბაკურიანი,
დ. აღმაშენებლის #21

T + 995 595 64 00 00

ჯითი ინჯინერინგი

www.---

T + 995 598 54 22 96

თბილისი, ანა პოლიტკოვსკაიას ქ. # 20

Nexus Mep

www.---

T + 995 595 80 67 27

თბილისი, ჭიწინაძის ქუჩის მიმდებარედ

ბეჭედი:

ნახაზის კოდი: რევიზია: სტატუსი:

მასშტაბი: გვერდის #:

ფაილი:

დახაზა: შეამოწმა:

პროექტის #:

ნახაზის დასახელება:

No: თარიღი: რევიზია: გამოსცა:

პროექტის დასახელება:

არქტური

www.arqturi.ge

ევროპროექტი

www.---

T + 995 595 651 556

თბილისი, ბურძგლას ქ. # 12

არქიტექტურა

შემსრულებელი

კონსტუქციები

საინჟინრო ქსელები

სახანძრო უსაფრთხოება და 41 დადგენილება

ბორჯომის რაიონი, დაბა ბაკურიანი,
დ. აღმაშენებლის ქ. #21

T + 995 595 64 00 00

დამკვეთი:

---:

0.00 ნიშნულის გენერალური მოწყობის გეგმა
A-101

1

მასშტაბი 1:100

GZ

A.106 000 MD

1:100

GZ

PRO-001

--- --- . ---

--- --- ---

--- --- ---

- . - .

. .. .

.

.

. .

. .. .

. .. .

.

.

. .

AK

.

.

.

-

ლისი არქტური
ქ. თბილისი, ფერმწერთა ქ. # 111

ქ. თბილისი, ფერმწერთა ქ. # 111

საკადასტრო კოდი:
01.14.16.008.073

შპს "არქტური ლისი"

ბორჯომის რაიონი, დაბა ბაკურიანი,
დ. აღმაშენებლის #21

+14.700 ნიშნულის გენერალური მოწყობის გეგმა

15.9 m2

15.9 m2

9.5 m2

4.6 m2

5.2 m2

6.4 m2

6.5 m2

6.8 m2

6.3 m2

7.0 m2

6.8 m2

5.5 m2

5.9 m2

6.0 m2

6.0 m2

6.8 m2

7.0 m2

13.6 m2

5.4 m2

5.6 m2

6.3 m2

6.8 m2

13.7 m2

5.4 m2

5.7 m2

11.4 m2

9.5 m2

15.5 m2

39.0 m2

59.1 m2

35.5 m2

44.6 m2

58.3 m2

60.2 m2

55.0 m2

38.7 m2

38.9 m2

37.7 m2

37.8 m2

58.1 m2

40.7 m2

57.9 m2

37.7 m2

37.8 m2
37.8 m2

62.9 m2

62.9 m2

52.5 m2 52.5 m2 125.2 m2 125.2 m2

149.8 m2

11.7 m2

1

2

3

4

5

6

7

8

9

10 11
12
13
14
15
16
17
18
19

20 DOWN UP20R x 165 19G x 280

1

2

3

4

5

6

7

8

9

10 11
12
13
14
15
16
17
18
19
20 DOWN

UP20R x 165 19G x 280

1

2

3

4

5

6

7

8

9
10 11

12
13
14
15
16
17
18
19

20 DOWN

UP

20R x 165

19G x 280

v-03 v-03 v-03

v-04

v-04

v-10

v-04 v-04

v-03 v-03

v-10

v-03 v-03

v-03 v-03

v-06

v-03 v-04

v-05

v-09

v-09

v-04

v-04

v-04

v-09

v-10

v-09

v-04

v-10 v-09

v-03
v-10

v-09

v-05

v-06

v-09 v-04 v-03 v-10

v-08

v-04

v-07

v-04

v-04

v-04

v-03

v-03

v-09 v-10

v-03

v-09

v-04 v-04 v-04 v-04 v-04 v-04

v-10

v-09

v-10

v-09

v-04 v-03
v-04 v-03

v-09

v-10

v-10 v-10 v-10

v-09

v-04

20 wT1.000 2.200
20 wT

2.200

1.000

20 wT
2.200

1.000

20 wT

2.200

1.000

20 wT 2.200

1.000

20 wT

2.200

1.000

20 wT

2.20

1.0

0

00

20 wT
2.200

1.000

20 wT
2.200

1.000

20 wT
2.200

1.000

20 wT
2.200

1.000

20 wT
2.200

1.000

20 wT 2.200

1.000

20 wT 2.200

1.000

20 wT 2.200

1.000

20 wT 2.200

1.000

20 wT

2.200

1.000

20 wT

2.200

1.000

20 wT

2.200

1.000

20 wT

2.200

1.000

20 wT

2.20

1.0

0

00

20 wT

2.20

1.0

0

00

20 wT

2.20

1.0

0

00

20 wT

2.20

1.0

0

00

20 wT

2.20

1.0

0

00

v-04

20 wT 2.200

1.000

13

14

15

16

18

19

20

21

12

11

10

6

5

4

3

ა

ბ

გ

დ

22 23

ა

ბ

გ

დ

1 2

7

8

9

17

F F

F

W

F

W

F

F

W

W

W

F

F

W

W

W

F

W

F

F F F F

W W W W W

F F

W

F

W

F

W

F

W

F

W

F

W

F

W

W

F

W

+14.700

+14.700

+14.700

+14.700

+14.700

600

2,900

6,200

6,200

6,200

6,959

6,200

6,200

6,200

6,200

1,690 5,600 6,200 6,200 6,200 2,900 600 5,510 2,000 5,900

5,900 2,000 7,200 2,900 6,200 6,200 6,200 6,200

7,200 2,000 5,900

7,200 2,000 5,900

42,815

397

2,000 1,620 2,000 3,400 2,000 1,900 2,000 6,300

200

3,150 2,000 2,700 2,000 11,300 1,450

2,818

1,140

1,800

730 1,850
1,200
650

150

1,800 1,600
1,800
250

1,850

1,200 1,800
1,200
400 200

1,557 1,200

543 80
1,800

2,090 1,800 630
1,900 1,200
3,600

1,200

2,000

1,200

350

7,000

1,650 7,500 1,494

130
2,300 1,200 2,050 1,200 750 1,200

15,100

4,240 8,610 4,150

2,140 1,800

350

1,560 1,200 2,800 1,200 1,850

175

1,800 2,225

42,800

397

2,000 1,720 2,000 3,300 2,000 2,000 2,000 3,200 2,050 1,900 2,050 9,250 900 2,000 3,550 4,100

1,950 1,600 600 1,951 1,200

550 100

1,500 1,150 1,750 1,200 1,700 1,200 1,800 1,200

550

847 1,800 994 1,800

259

1,750 1,200

550 250

1,800 1,800 1,800

50

1,950 1,200

450

830 1,800 820 1,800 1,318

7,000

1,494 7,500

1,200

130
750 1,200 2,150 1,200 2,200

15,100

4,240 8,610 4,150

2,140 1,800

350

1,560 1,200 2,800 1,200 1,850

150

1,800 2,250

6,876 2,750

200
7,000 1,900

1,776 1,200 600 1,800 1,500 2,750 700 1,200 2,150 1,200 2,200

1,650 7,450 2,750 6,876

2,300 1,200 2,050 1,200 700 2,750 1,357 1,800 743 1,200 1,776 2,221 3,038 2,100 1,200 1,850

300

1,800 1,500 1,800

300 550

1,200 1,900 1,200 1,800 1,200 1,850 2,850

200

600 1,200 1,700

300

1,800 1,249

7,967

2,900

3,100

9,500

900 1,700
300 200

3,350 2,200
580 5,320 2,900 3,000 6,400 3,100 2,900 7,988 2,271

1,688

1,200

2,200

1,200

1,850
250

1,800

1,600

1,800
250350
1,200

2,100

1,200

1,700

2,000

1,800

1,950
350

1,200

2,000

1,200

21,976

8,506

13,535

13,535

9,744

9,744

21,557

21,556

8,506

17,622

1,200

1,200

1,200

1,200

400 1,200 1,650

100

400
1,200 1,850

600 900 200 1,306 1,210 200 1,200 1,500 1,200 1,294

600 900 200

1,500 1,650

100

400
1,200 1,850

300
50

780 1,800

420

100

300

1,800 600

309 1,200 180

100 900 2,000

100

981 937 169

100 2,510 195 800 905

4,800 1,000

950

3,850

1,600 1,200 100

981
800

1,053 100 4,466

1,700
209

90091

1,100

400 300
700 1,800 300

3,750

2,250 100

300

1,000 450

50 300 4,466 100 881 800 1,053

1,700

209

900 91

1,400 1,200 200

600

1,800 700

450 1,000

300

100 2,450

1,100

400

1,053 800 881
1,750

52

900

198

100

1,838 900 162

3,746

1,400 1,200 200

309

1,800

791

100

102

1,800

897

1,502 1,000

500

100 2,698

1,100

400

200

1,200

1,400

100

200

1,200

1,400

800625

315

860 100 4,600

100

1,775

225

900

100

900

101

200

1,000

300
100

3,800

950

200 1,500

3,750

3,750

1,601

1,200 200

450

1,000

150

1,200 2,000 1,200 3,200

1,600 850 100

3,650

600

4,800
981
800
769

324 900

200

1,200

1,550

4,700

130
900

1,920

875 800 825 1,650

2,776 100

424

1,000 950

900

400

880 1,800 1,270

3,300

193

1,200

1,257

430

1,800

420

100900

1,650

3,200

886

800

914

1,000 750

100

1,800

900
400

100 1,200 1,500

100

200

1,200 1,500

1,077 800 857 1,669 100

158

900 1,842

100

194

937

3,746

500 1,800 600

2,694 100

500

1,037 2,809

1,100

400

300

1,200

1,500

500 1,800 600

3,754

1,077 800 854

2,150 1,000

300

100 2,250

1,096

400

1,700 91900

209

780 1,800

420

100

620 1,800 280

3,850

100900

2,000

100

1,018

937

132

3,192

180 1,200 309100 800 1,000

4,800

1,000
300

950

1,950 1,200

300

100
1,650 1,200 400

200

1,500 1,200 1,294

900 500

1,306 1,200 1,210

200 900 600

322 1,800 1,490

1,850 1,200

300

100
1,650 1,200 300

957 1,800 743 1,200 1,439 169

100

406

1,200 1,500 1,500

1,200

200

650

1,800

650

3,967

1,100 1,000

1,033

157 1,000
2,150

900 394

35 1,000

857 800 1,073

3,550

89 900

211

1,700

450 1,000

300

100 2,250

1,100

400

1,100

650 1,800 550

3,550

857 800 1,073

1,952 1,000 300

1,700

211

90089

857 800

1,077

1,750
50

900

200

100

1,836 900 164

3,626

195

1,800

805

4,800 1,000 2,921

1,100

400

937 800 763

1,825 900 125

3,183

550 1,800 1,249
1,750

100

750 1,000 1,350

1,300 1,200

400

1,600 1,200

3,546

164 900 1,836

100

200

900

50

1,750

1,077 800

857

2,950 1,000

400

100 2,700

1,100
400

400 1,800 700

900 1,800 400
2,647 1,000

453

100

1,600

857800

1,073

1,100

400

1,700
210

900 90

1,500 1,200 200
3,550

857800

1,073

3,550

1,700

211

900 89

1,500

1,200

1,952 1,000

300

100

2,448

1,100
400

500 1,800 700

700 1,800 600

89 900

211

1,700

857

800

1,073

450 1,000

300

100 2,250

1,100

400

3,550

1,500 1,200 200
857 800 1,073

1,700

310

900 90

1,600 1,200

1,952

1,000

424

900
400

1,439 1,200 600 1,800 1,100

5,050

1,900 1,800 655

150 900 50

150 900 47

100

550 1,595 800

150

2,000

1,149

150 1,000 450

1,100 800 100

1,628

122 900 240

278 900

13

100

1,595 800

140

110

550

150 1,000 450

100 800 1,100 150 900 150

1,146
100

900 150

150

1,628

3,195

1,875 1,800 680

900 100

900 240

700

100
580

საცხ. ბინა N-5.06

შიდა ფართი:

საზაფხულო ფართი:

სულ:
13.8 მ2

საცხ. ბინა N-5.18

შიდა ფართი:

საზაფხულო ფართი:

სულ:
13.8 მ2

საცხ. ბინა N-5.01

შიდა ფართი:

საზაფხულო ფართი:

სულ:
5.2 მ2

საცხ. ბინა N-5.02

შიდა ფართი:

საზაფხულო ფართი:

სულ:
4.6 მ2

საცხ. ბინა N-5.03

შიდა ფართი:

საზაფხულო ფართი:

სულ:
6.8 მ2

საცხ. ბინა N-5.04

შიდა ფართი:

საზაფხულო ფართი:

სულ:
6.3 მ2

საცხ. ბინა N-5.05

შიდა ფართი:

საზაფხულო ფართი:

სულ:
9.5 მ2

საცხ. ბინა N-5.07

შიდა ფართი:

საზაფხულო ფართი:

სულ:
13.6 მ2

საცხ. ბინა N-5.08

შიდა ფართი:

საზაფხულო ფართი:

სულ:
5.4 მ2
საცხ. ბინა N-5.16

შიდა ფართი:

საზაფხულო ფართი:

სულ:
5.4 მ2

საცხ. ბინა N-5.17

შიდა ფართი:

საზაფხულო ფართი:

სულ:
13.7 მ2

საცხ. ბინა N-5.19

შიდა ფართი:

საზაფხულო ფართი:

სულ:
9.5 მ2

საცხ. ბინა N-5.20

შიდა ფართი:

საზაფხულო ფართი:

სულ:
6.3 მ2

საცხ. ბინა N-5.21

შიდა ფართი:

საზაფხულო ფართი:

სულ:
6.8 მ2

საცხ. ბინა N-5.22

შიდა ფართი:

საზაფხულო ფართი:

სულ:
6.5 მ2

საცხ. ბინა N-5.23

შიდა ფართი:

საზაფხულო ფართი:

სულ:
6.4 მ2

საცხ. ბინა N-5.09

შიდა ფართი:

საზაფხულო ფართი:

სულ:
5.6 მ2

საცხ. ბინა N-5.10

შიდა ფართი:

საზაფხულო ფართი:

სულ:
6.0 მ2

საცხ. ბინა N-5.11

შიდა ფართი:

საზაფხულო ფართი:

სულ:
6.0 მ2

საცხ. ბინა N-5.12

შიდა ფართი:

საზაფხულო ფართი:

სულ:
5.9 მ2

საცხ. ბინა N-5.13

შიდა ფართი:

საზაფხულო ფართი:

სულ:
5.5 მ2

საცხ. ბინა N-5.14

შიდა ფართი:

საზაფხულო ფართი:

სულ:
11.4 მ2

საცხ. ბინა N-5.15

შიდა ფართი:

საზაფხულო ფართი:

სულ:
5.7 მ2

45.9 მ2
40.7 მ2

62.5 მ2
57.9 მ2

44.5 მ2
37.7 მ2

44.1 მ2
37.8 მ2

62.0 მ2
52.5 მ2

76.5 მ2
62.9 მ2

44.4 მ2
39.0 მ2

44.3 მ2
38.9 მ2

76.6 მ2
62.9 მ2

62.0 მ2
52.5 მ2

44.1 მ2
37.8 მ2

44.5 მ2
37.7 მ2

44.3 მ2
37.8 მ2

64.5 მ2
58.1 მ2

64.7 მ2
59.1 მ2

41.5 მ2
35.5 მ2

50.6 მ2
44.6 მ2

64.2 მ2
58.3 მ2

65.7 მ2
60.2 მ2

66.4 მ2
55.0 მ2

44.4 მ2
38.7 მ2

139.0 მ2
125.2 მ2

139.0 მ2
125.2 მ2

SCS-1

SCE-1 GS-1 EM-1 LV-VLV-01

SCS-2
LV-VLV-02
EM-2

GS-2 SCE-2

SCS-3

წყლის მრიცხველები

მილდგარის მოსაწყობი
ღიობი 100*100

წყლის მრიცხველები

მილდგარის მოსაწყობი
ღიობი 100*100

0.00=627.65

"ბ"
ტიპი

"ბ"
ტიპი

"ბ"
ტიპი

"ბ"
ტიპი

"ბ"
ტიპი

"ბ"
ტიპი

"ა"

ტიპი

"ბ"
ტიპი

"ბ"
ტიპი

"ბ"
ტიპი

"ბ"
ტიპი

"ბ"
ტიპი

"ბ"
ტიპი

"ბ"
ტიპი

"ბ"
ტიპი

"ბ"
ტიპი

"ბ"
ტიპი

"ბ"
ტიპი

"ბ"
ტიპი

"ბ"
ტიპი

"ბ"
ტიპი

"ბ"
ტიპი

"ბ"
ტიპი

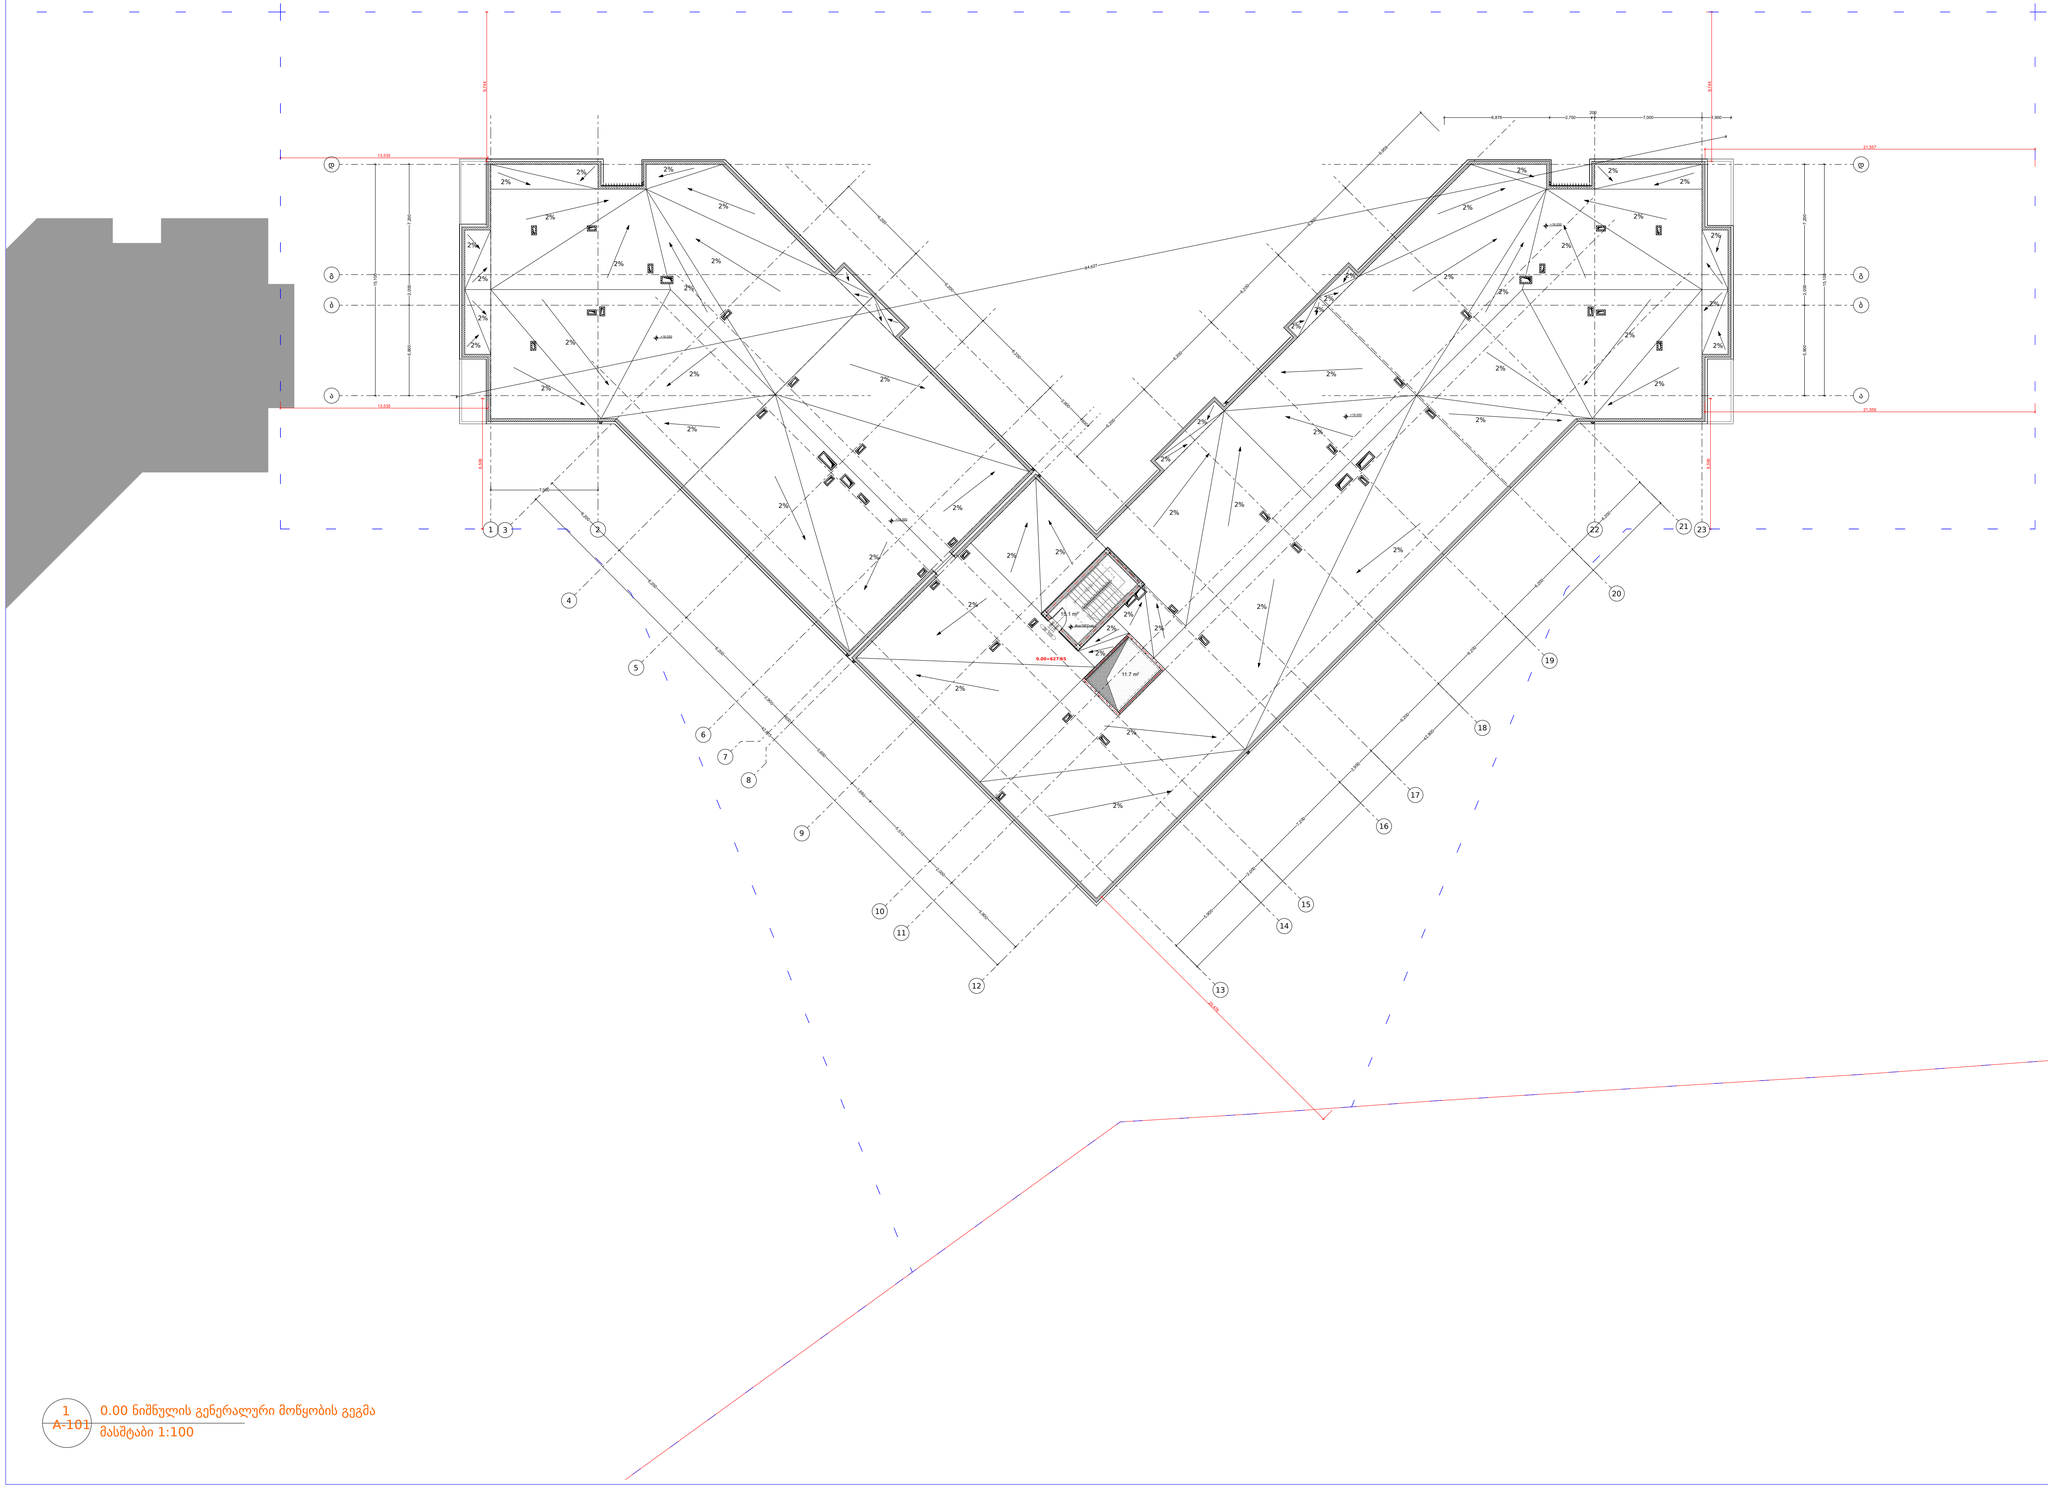

არქტური

www.arqturi.ge

ბორჯომის რაიონი, დაბა ბაკურიანი,
დ. აღმაშენებლის #21

T + 995 595 64 00 00

ჯითი ინჯინერინგი

www.---

T + 995 598 54 22 96

თბილისი, ანა პოლიტკოვსკაიას ქ. # 20

Nexus Mep

www.---

T + 995 595 80 67 27

თბილისი, ჭიწინაძის ქუჩის მიმდებარედ

ბეჭედი:

ნახაზის კოდი: რევიზია: სტატუსი:

მასშტაბი: გვერდის #:

ფაილი:

დახაზა: შეამოწმა:

პროექტის #:

ნახაზის დასახელება:

No: თარიღი: რევიზია: გამოსცა:

პროექტის დასახელება:

არქტური

www.arqturi.ge

ევროპროექტი

www.---

T + 995 595 651 556

თბილისი, ბურძგლას ქ. # 12

არქიტექტურა

შემსრულებელი

კონსტუქციები

საინჟინრო ქსელები

სახანძრო უსაფრთხოება და 41 დადგენილება

ბორჯომის რაიონი, დაბა ბაკურიანი,
დ. აღმაშენებლის ქ. #21

T + 995 595 64 00 00

დამკვეთი:

---:

0.00 ნიშნულის გენერალური მოწყობის გეგმა
A-101

1

მასშტაბი 1:100

GZ

A.107 000 MD

1:100

GZ

PRO-001

--- --- . ---

--- --- ---

--- --- ---

- . - .

. .. .

.

.

. .

. .. .

. .. .

.

.

. .

AK

.

.

.

-

ლისი არქტური
ქ. თბილისი, ფერმწერთა ქ. # 111

ქ. თბილისი, ფერმწერთა ქ. # 111

საკადასტრო კოდი:
01.14.16.008.073

შპს "არქტური ლისი"

ბორჯომის რაიონი, დაბა ბაკურიანი,
დ. აღმაშენებლის #21

ლიფტის სამანქანო გენერალური მოწყობის გეგმა

15.1 m2

11.7 m2

1

2

3

4

5

6

7

8

9
10 11

12
13
14
15
16
17
18
19

20 DOWN

UP

20R x 165

19G x 280

20 wT

2.00

1.000

0

13

14

15

16

18

19

20

21

12

11

10

6

5

4

3

ა

ბ

გ

დ

22 23

ა

ბ

გ

დ

1 2

7

8

9

17

+18.050

#topToPZvalue

+18.050

+18.050

+18.050

2,900 600

6,200

6,200

6,200

6,959

6,200

6,200

6,200

6,200

5,600 1,690 6,200 6,200 6,200 2,900 600 5,510 2,000 5,900

5,900 2,000 7,200 2,900 6,200 6,200 6,200 6,200

7,200 2,000 5,900

7,200 2,000 5,900

42,815

7,000

15,100

42,800

15,100

6,876 2,750

200
7,000 1,900

20,476

8,506

13,535

13,535

9,744

9,744

21,557

21,556

8,506

84,627

2%

2%

2%

2%

2%

2%

2%

2%

2%

2%

2%

2%

2%

2%

2% 2%

2%

2%

2%

2%

2% 2%

2%

2%

2%

2% 2%

2%

2%

2%

2%

2%

2%
2%

2%

2%

2%

2%

2%

2%

2%

2%

2%

2%

2%

2%

2%

2%

2%

2%

2%

2%

2%

2%

2%

2%

2%

0.00=627.65