შენობა-2

კორპუსი #4 სართული 1				
დასახელება	საცხოვრებელი ფართი	საბაფხულო ფართი	სართო ფართი	
დამხმარე ფართი	35.9			
კორიდორი	45.00			კვმ
კიბის და ლიფტის უჯრედი	78.30			კვმ

არქიტექტორი
არქიტექტორი


კონსტრუქციები
ჯითი ინჟინერინგი
T + 995 598 54 22 96
www.—

საინჟინრო ქსელები
Nexus Mep
T + 995 595 80 67 27
www.—

სახანძრო უსაფრთხოება და 41 დადგენილება
ევროპროექტი
T + 995 595 651 556
www.—

პროექტის დასახელება:

ლისი არქტერი

ქ. თბილისი, ფერმერთა ქ. # 111

ნახაზის დასახელება:

+0.000 ნიშნულის კენერალური მოწყობის გეგმა

ბლანი:	გამოშვ.	შეკვრის:
	GZ AK	GZ
	ფორმატი:	პროექტის #:
		PRO-001
	მასშტაბი: 1:100	ცვლილ. #: -
ნახაზის კოდი: A.101	რეგისტრ. 000	ფორმატი: MD

ქ. თბილისი, ფერმერთა ქ. # 111
საკადასტრო კოდი: 01.14.16.008.073

No.	თარიღი: რევიზია:	ავტორი:
----	---	---
---	---	---
---	---	---
---	---	---
---	---	---
---	---	---
---	---	---
---	---	---
---	---	---
---	---	---

კორპუსი #4 სართული 1				
დასახელება	საცხოვრებელი ფართი	საშფახულო ფართი	სართო ფართი	
ბინა# 1.01	40.7	5.2	45.9	კვმ
ბინა# 1.02	57.9	4.6	62.5	კვმ
ბინა# 1.03	37.7	6.8	44.5	კვმ
ბინა# 1.04	37.8	6.3	44.1	კვმ
ბინა# 1.05	52.5	9.5	62	კვმ
ბინა# 1.06	58.8	7	65.8	კვმ
ბინა# 1.07	60.6	6.8	67.4	კვმ
ბინა# 1.08	62.9	13.6	76.5	კვმ
ბინა# 1.09	39	5.4	44.4	კვმ
ბინა# 1.10	59.1	5.6	64.7	კვმ
ბინა# 1.11	35.5	6	41.5	კვმ
ბინა# 1.12	44.6	6	50.6	კვმ
ბინა# 1.13	58.3	5.9	64.2	კვმ
ბინა# 1.14	60.2	5.5	65.7	კვმ
ბინა# 1.15	55	11.4	66.4	კვმ
ბინა# 1.16	38.7	5.7	44.4	კვმ
ბინა# 1.17	38.9	5.4	44.3	კვმ
ბინა# 1.18	62.9	13.7	76.6	კვმ
ბინა# 1.19	60.60	6.80	67.4	კვმ
ბინა# 1.20	58.8	7	65.8	კვმ
ბინა# 1.21	52.50	9.50	62	კვმ
ბინა# 1.22	37.8	6.3	44.1	კვმ
ბინა# 1.23	37.7	6.8	44.5	კვმ
ბინა# 1.24	37.8	6.5	44.3	კვმ
ბინა# 1.25	58.1	6.4	64.5	კვმ
საცხოვრებელი ბინების ფართობის ჯამი	**1244.4**	**179.7**	1424.1	კვმ
კორიდორი	158.00			კვმ
კიბის და ლიფტის უჯრედი	59.00			კვმ

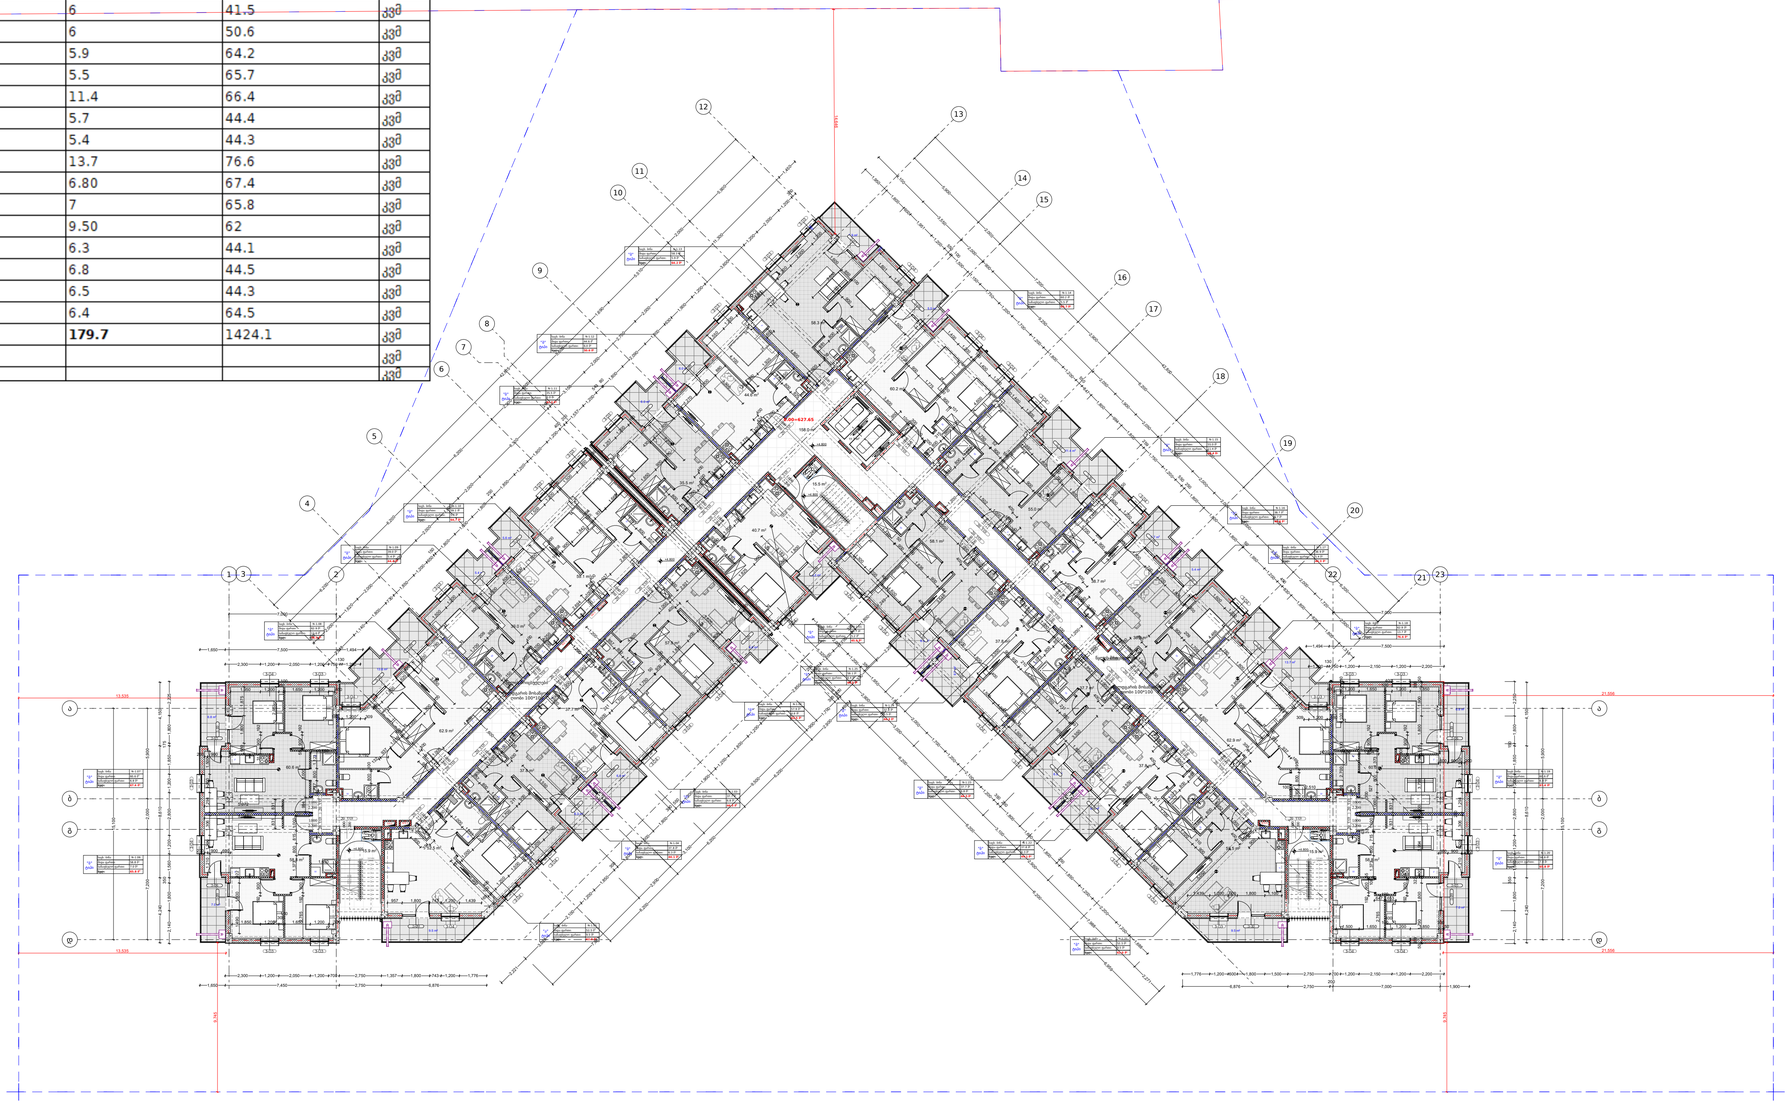

1 A-101 0.00 ნიშნულის გენერალური მოწყობის გეგმა

მასშტაბი 1:100

დამკვეთი:






საკადასტრო კოდი:
01.14.16.008.073

კორპუსი #4 სართული 2				
დასახელება	საცხოვრებელი ფართი	საზაფხულო ფართი	სართო ფართი	
ბინა# 2.01	40.7	5.2	45.9	კვმ
ბინა# 2.02	57.9	4.6	62.5	კვმ
ბინა# 2.03	37.7	6.8	44.5	კვმ
ბინა# 2.04	37.8	6.3	44.1	კვმ
ბინა# 2.05	52.5	9.5	62	კვმ
ბინა# 2.06	58.8	7	65.8	კვმ
ბინა# 2.07	60.6	6.8	67.4	კვმ
ბინა# 2.08	62.9	13.6	76.5	კვმ
ბინა# 2.09	39	5.4	44.4	კვმ
ბინა# 2.10	59.1	5.6	64.7	კვმ
ბინა# 2.11	35.5	6	41.5	კვმ
ბინა# 2.12	44.6	6	50.6	კვმ
ბინა# 2.13	58.3	5.9	64.2	კვმ
ბინა# 2.14	60.2	5.5	65.7	კვმ
ბინა# 2.15	55	11.4	66.4	კვმ
ბინა# 2.16	38.7	5.7	44.4	კვმ
ბინა# 2.17	38.9	5.4	44.3	კვმ
ბინა# 2.18	62.9	13.7	76.6	კვმ
ბინა# 2.19	60.60	6.80	67.4	კვმ
ბინა# 2.20	58.8	7	65.8	კვმ
ბინა# 2.21	52.50	9.50	62	კვმ
ბინა# 2.22	37.8	6.3	44.1	კვმ
ბინა# 2.23	37.7	6.8	44.5	კვმ
ბინა# 2.24	37.8	6.5	44.3	კვმ
ბინა# 3.25	58.1	6.4	64.5	კვმ
საცხოვრებელი ბინების ფართობის ჯამი	**1244.4**	**179.7**	1424.1	კვმ
კორიდორი	158.40			კვმ
კიბის და ლიფტის უჯრედი	59.00			კვმ

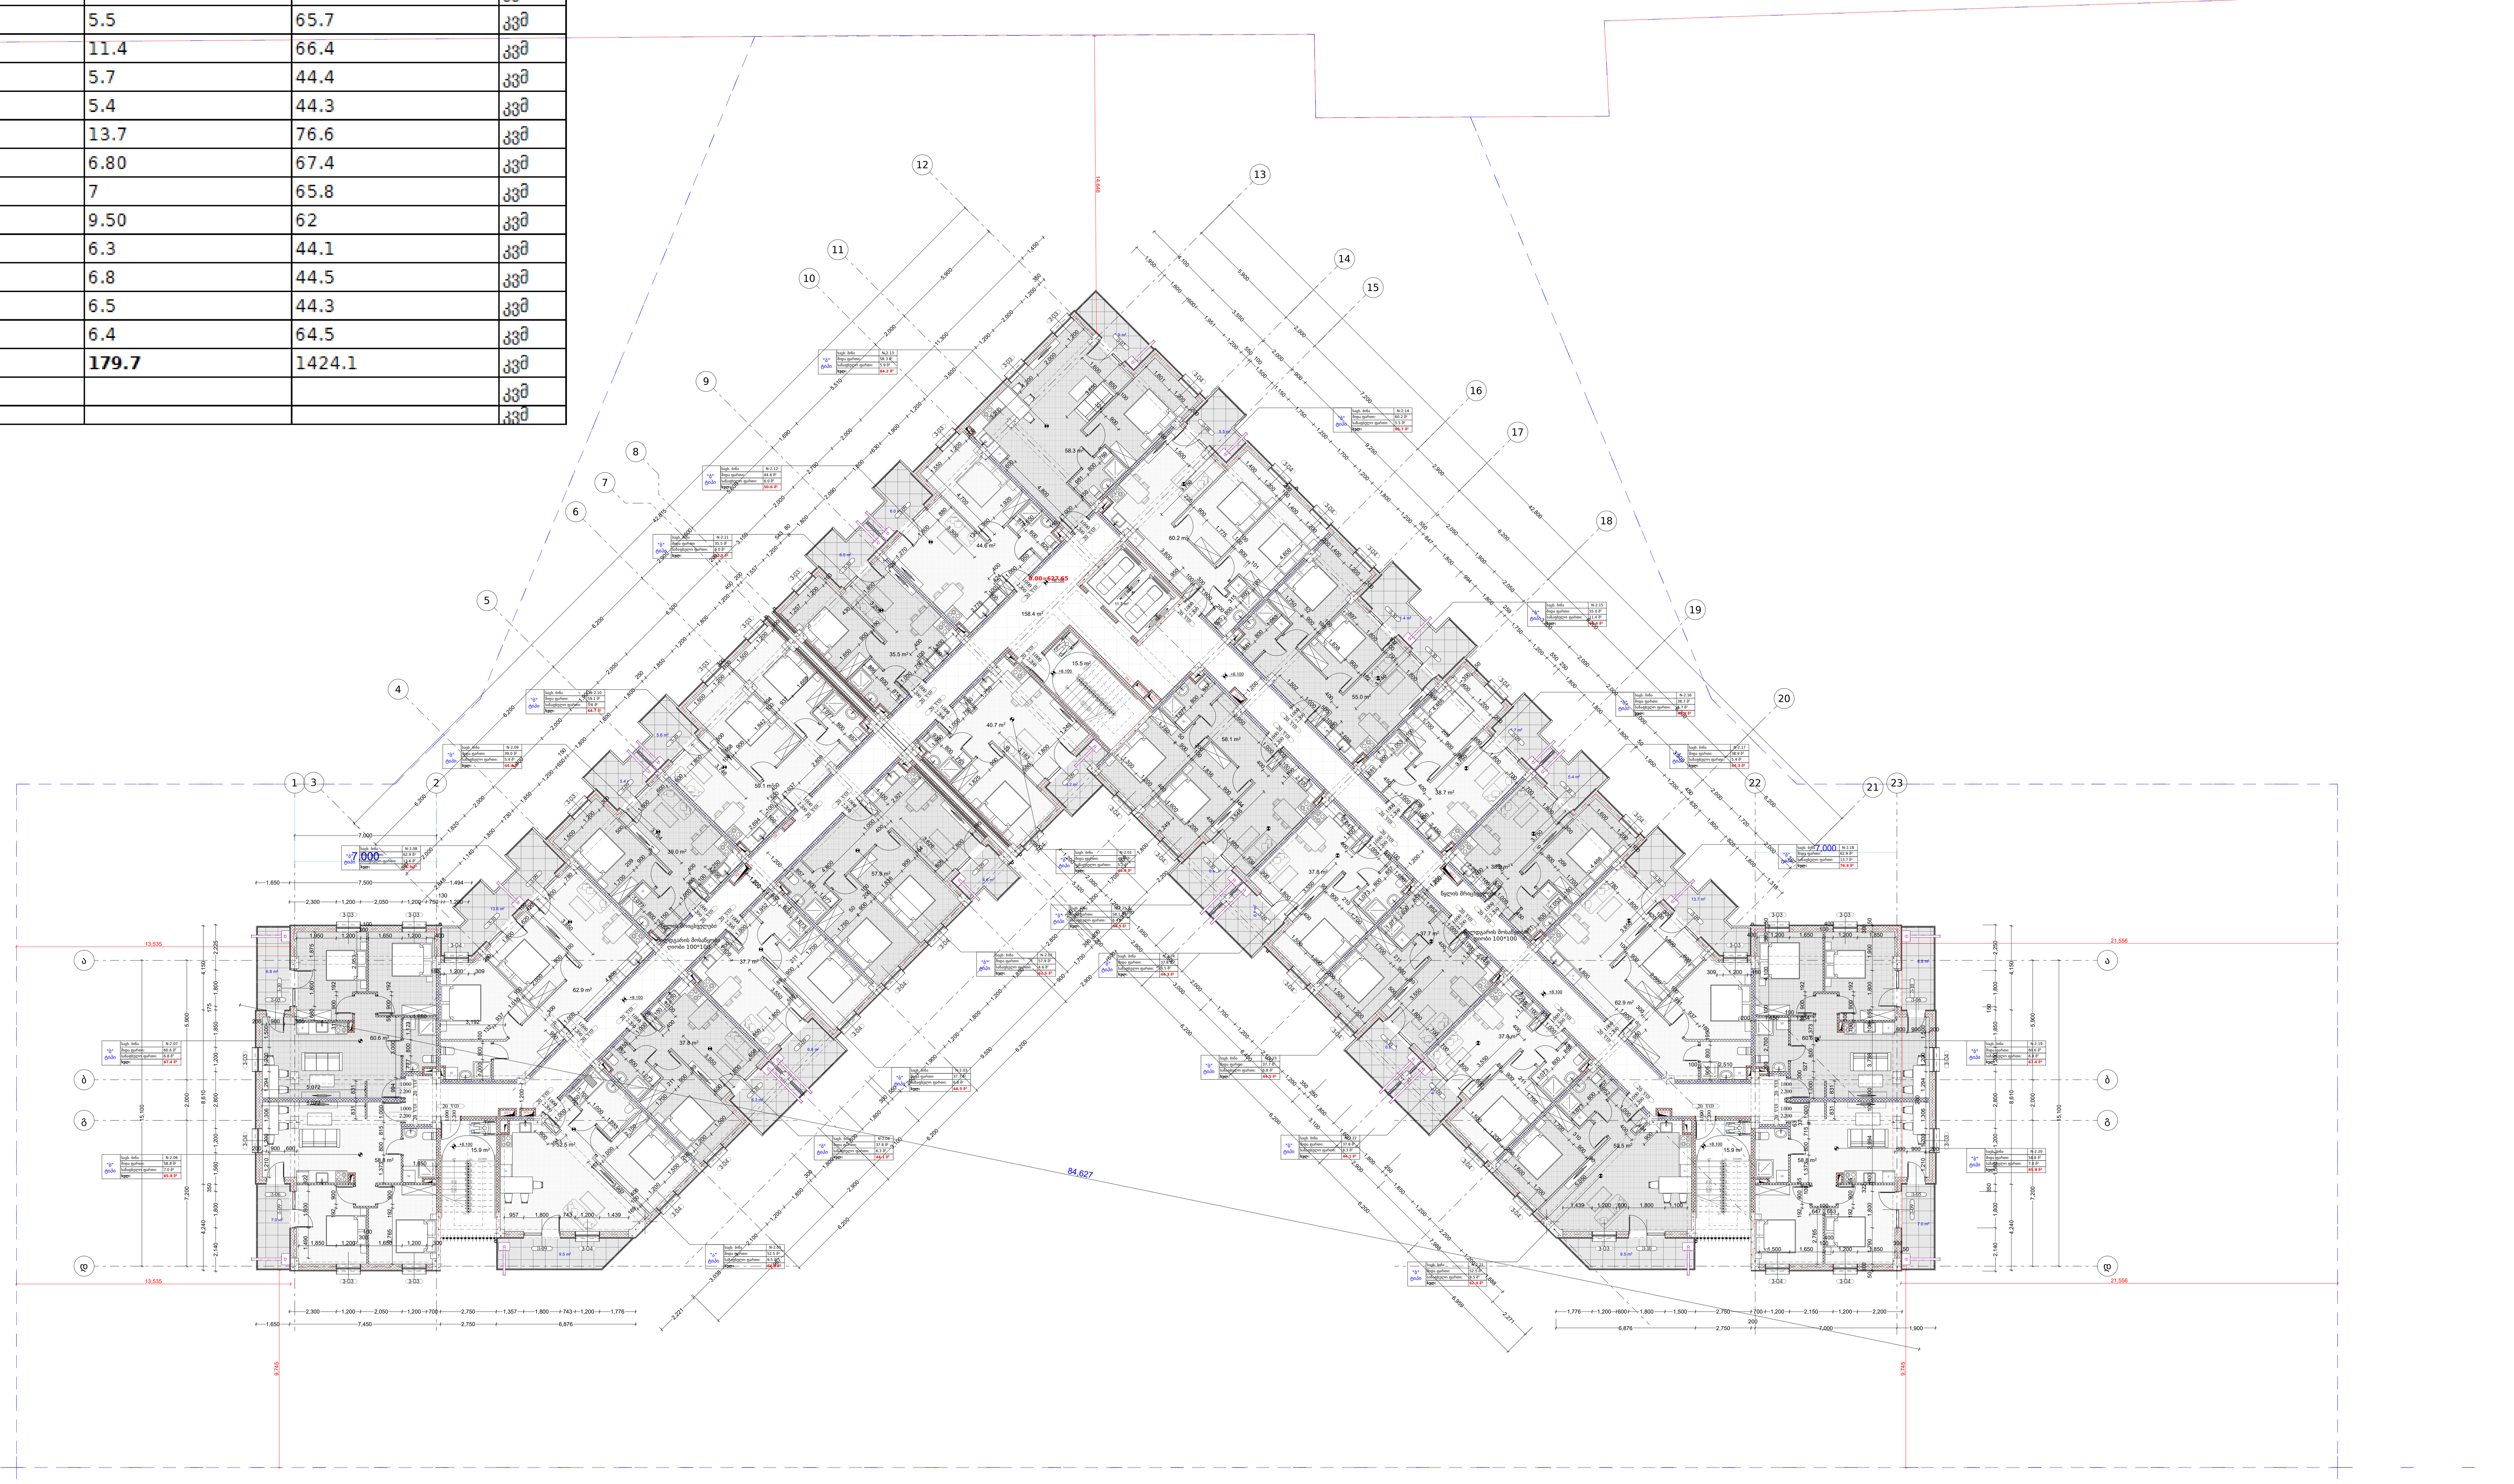

1
A-101
0.00 ნიშნულის გენერალური მოწყობის გეგმა
მასშტაბი 1:100

დამკვეთი:

შპს "არქტური ლისი"

ბორჯომის რაიონი, დაბა ბაკურიანი,
დ. აღმაშენებლის #21

ქ. თბილისი, ფერმწერთა ქ. # 111

საკადასტრო კოდი:
01.14.16.008.073

არქიტექტურა
არქტური
ბორჯომის რაიონი, დაბა ბაკურიანი,
დ. აღმაშენებლის #21
T + 995 595 64 00 00
www.arqturi.ge

შემსრულებელი
არქტური
ბორჯომის რაიონი, დაბა ბაკურიანი,
დ. აღმაშენებლის ქ. #21
T + 995 595 64 00 00
www.arqturi.ge

კონსტუქციები
ჯითი ინჯინერინგი
თბილისი, ანა პოლიტკოვსკაიას ქ. # 20
T + 995 598 54 22 96
www.---

საინჟინრო ქსელები
Nexus Mep
თბილისი, ჭიწინაძის ქუჩის მიმდებარედ
T + 995 595 80 67 27
www.---

სახანძრო უსაფრთხოება და 41 დადგენილება
ევროპროექტი
თბილისი, ბურძგლას ქ. # 12
T + 995 595 651 556
www.---

პროექტის დასახელება:

ლისი არქტური
ქ. თბილისი, ფერმწერთა ქ. # 111

ნახაზის დასახელება:

+8.100 ნიშნულის გენერალური მოწყობის გეგმა

ბეჭედი:	დახაზა: GZ AK	შეამოწმა: GZ
	ფაილი:	პროექტის #: PRO-001
	მასშტაბი: 1:100	გვერდის #: -
ნახაზის კოდი: A.103	რევიზია: 000	სტატუსი: MD

კორპუსი #4 სართული 3				
დასახელება	საცხოვრებელი ფართი	საშაფხულო ფართი	სართო ფართი	
ბინა# 3.01	40.7	5.2	45.9	კვმ
ბინა# 3.02	57.9	4.6	62.5	კვმ
ბინა# 3.03	37.7	6.8	44.5	კვმ
ბინა# 3.04	37.8	6.3	44.1	კვმ
ბინა# 3.05	52.5	9.5	62	კვმ
ბინა# 3.06	125.2	13.8	139	კვმ
ბინა# 3.07	62.9	13.6	76.5	კვმ
ბინა# 3.08	39	5.4	44.4	კვმ
ბინა# 3.09	59.1	5.6	64.7	კვმ
ბინა# 3.10	35.5	6	41.5	კვმ
ბინა# 3.11	44.6	6	50.6	კვმ
ბინა# 3.12	58.3	5.9	64.2	კვმ
ბინა# 3.13	60.2	5.5	65.7	კვმ
ბინა# 3.14	55	11.4	66.4	კვმ
ბინა# 3.15	38.7	5.7	44.4	კვმ
ბინა# 3.16	38.9	5.4	44.3	კვმ
ბინა# 3.17	62.9	13.7	76.6	კვმ
ბინა# 3.18	125.20	13.80	139	კვმ
ბინა# 3.19	52.50	9.50	62	კვმ
ბინა# 3.20	37.8	6.3	44.1	კვმ
ბინა# 3.21	37.7	6.8	44.5	კვმ
ბინა# 3.22	37.8	6.5	44.3	კვმ
ბინა# 3.23	58.1	6.4	64.5	კვმ
საცხოვრებელი ბინების ფართობის ჯამი	**1256**	**179.7**	1435.7	კვმ
კორიდორი	150.50			კვმ
კიბის და ლიფტის უჯრედი	59.00			კვმ

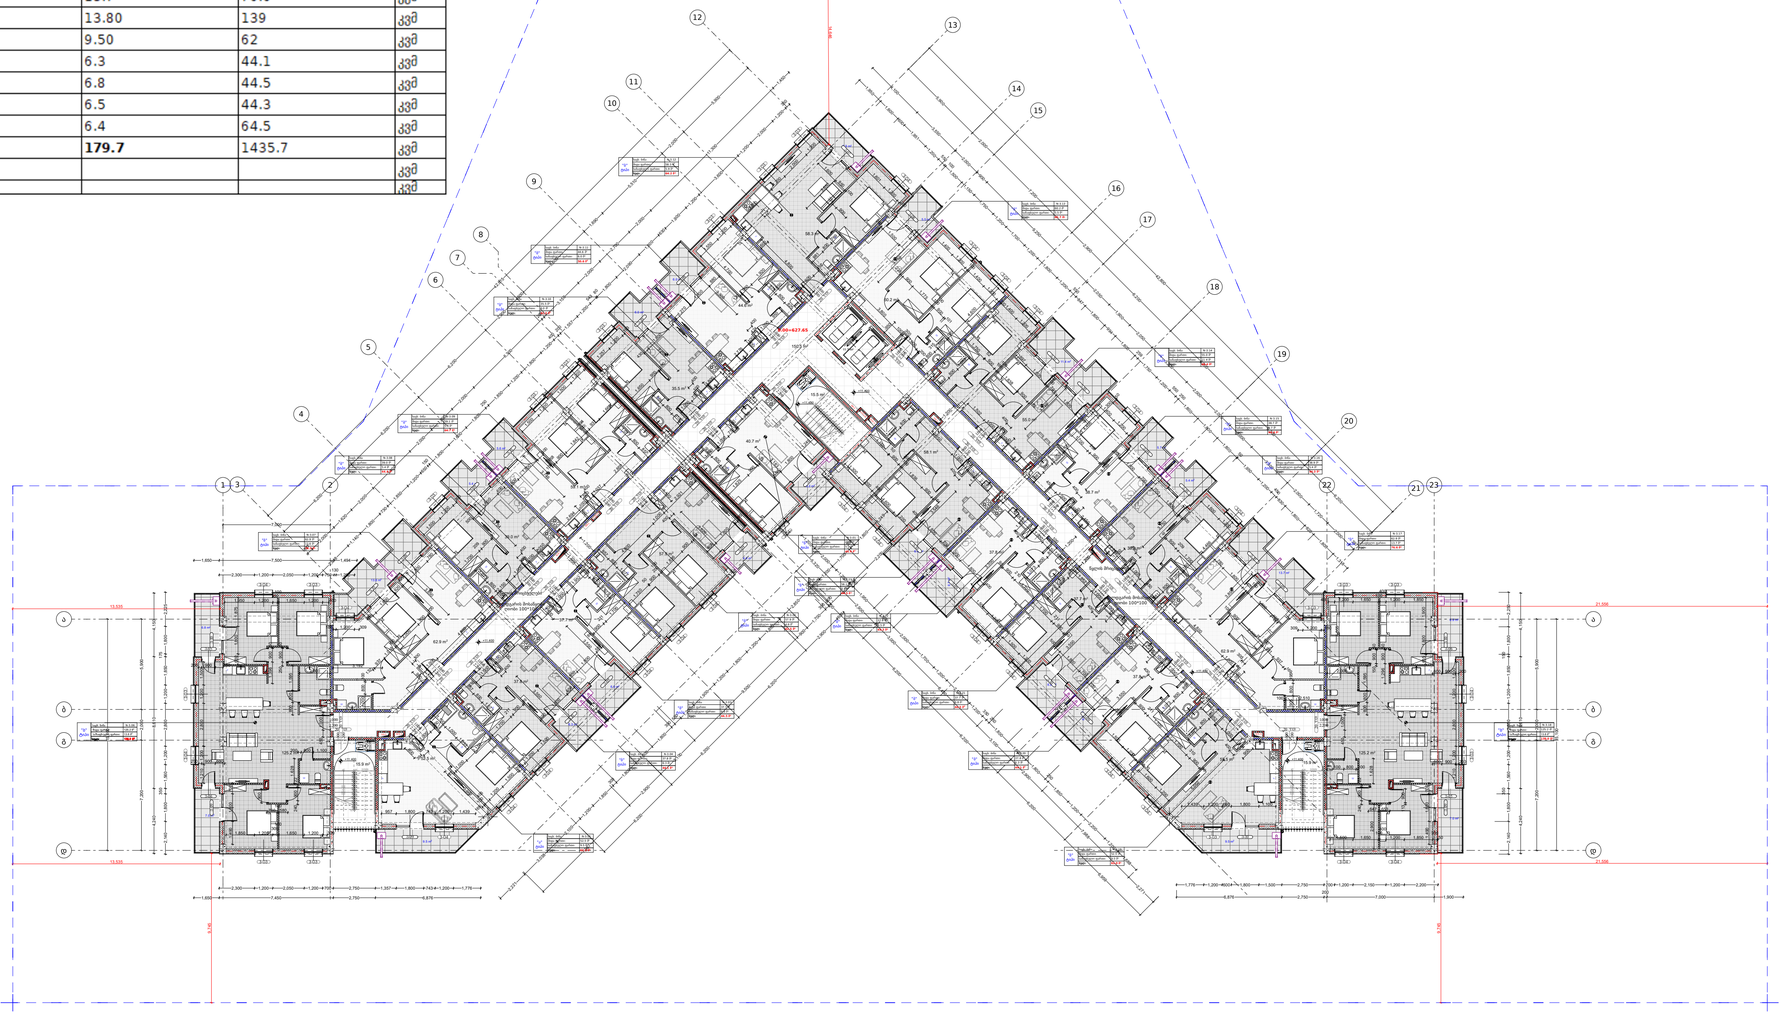

1
A-101
0.00 ნიშნულის გენერალური მოწყობის გეგმა
მასშტაბი 1:100

დამკვეთი:




საკადასტრო კოდი:
01.14.16.008.073

კორპუსი #4 სართული 4				
დასახელება	საცხოვრებელი ფართი	საზაფხულო ფართი	სართო ფართი	
ბინა# 4.01	40.7	5.2	45.9	კვმ
ბინა# 4.02	57.9	4.6	62.5	კვმ
ბინა# 4.03	37.7	6.8	44.5	კვმ
ბინა# 4.04	37.8	6.3	44.1	კვმ
ბინა# 4.05	52.5	9.5	62	კვმ
ბინა# 4.06	125.2	13.8	139	კვმ
ბინა# 4.07	62.9	13.6	76.5	კვმ
ბინა# 4.08	39	5.4	44.4	კვმ
ბინა# 4.09	59.1	5.6	64.7	კვმ
ბინა# 4.10	35.5	6	41.5	კვმ
ბინა# 4.11	44.6	6	50.6	კვმ
ბინა# 4.12	58.3	5.9	64.2	კვმ
ბინა# 4.13	60.2	5.5	65.7	კვმ
ბინა# 4.14	55	11.4	66.4	კვმ
ბინა# 4.15	38.7	5.7	44.4	კვმ
ბინა# 4.16	38.9	5.4	44.3	კვმ
ბინა# 4.17	62.9	13.7	76.6	კვმ
ბინა# 4.18	125.20	13.80	139	კვმ
ბინა# 4.19	52.50	9.50	62	კვმ
ბინა# 4.20	37.8	6.3	44.1	კვმ
ბინა# 4.21	37.7	6.8	44.5	კვმ
ბინა# 4.22	37.8	6.5	44.3	კვმ
ბინა# 4.23	58.1	6.4	64.5	კვმ
საცხოვრებელი ბინების ფართობის ჯამი	**1256**	**179.7**	1435.7	კვმ
კორიდორი	150.50			კვმ
კიბის და ლიფტის უჯრედი	59.00			კვმ

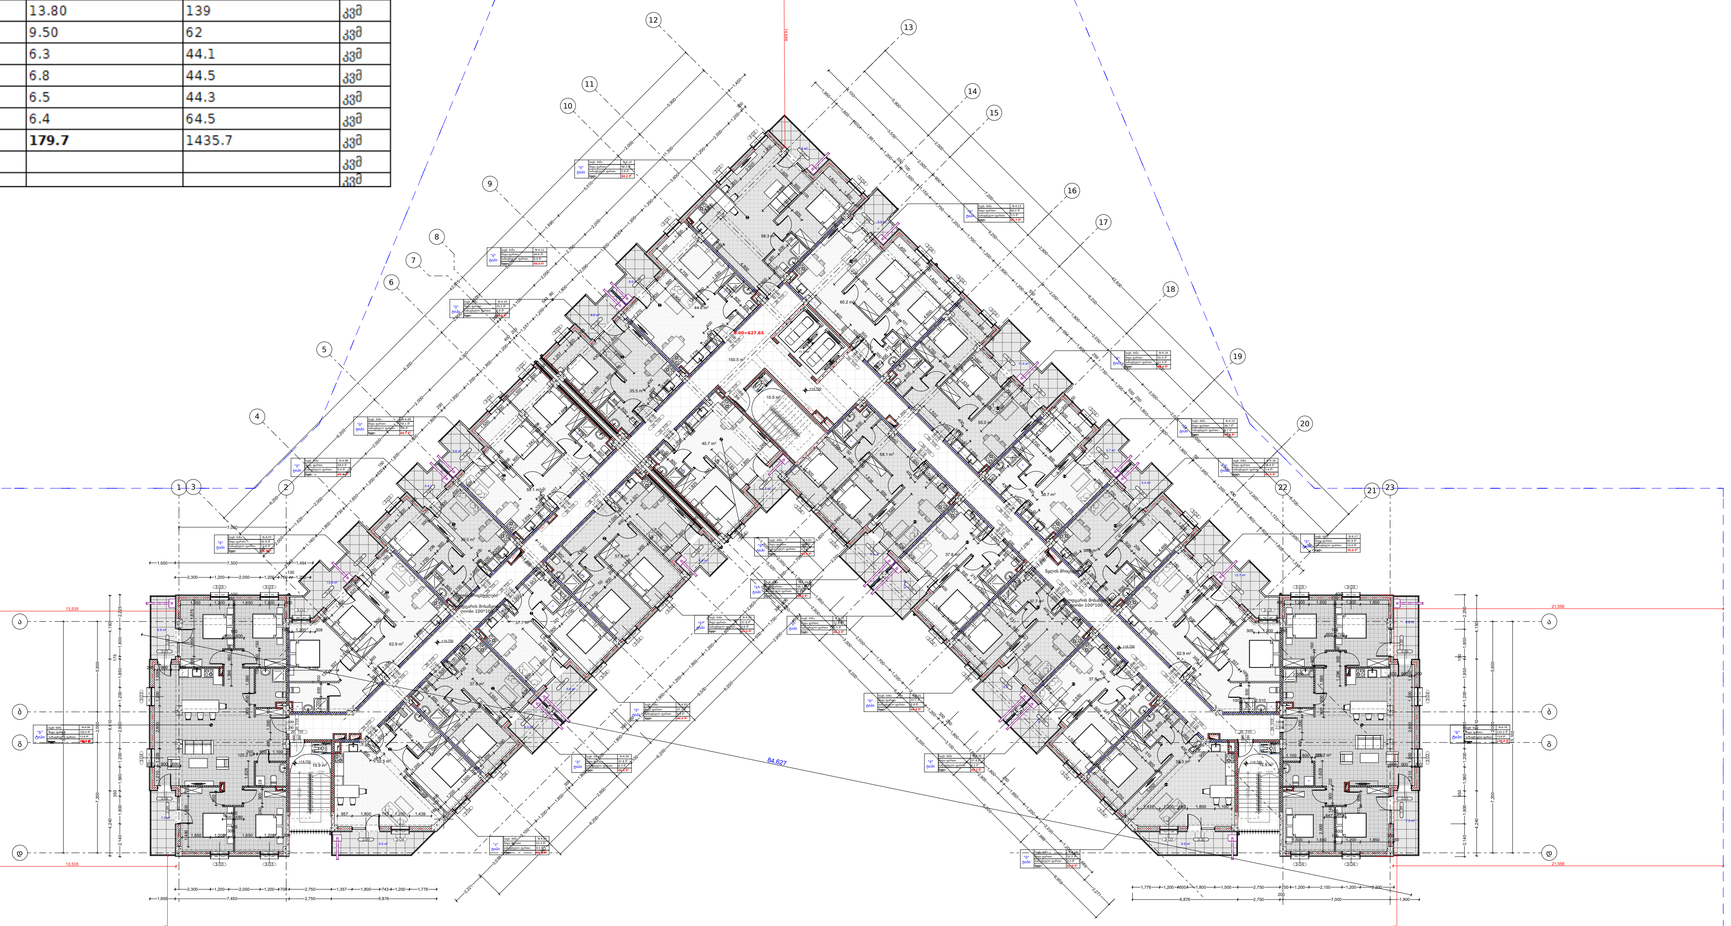

1
A-101
0.00 ნიშნულის გენერალური მოწყობის გეგმა
მასშტაბი 1:100

დამკვეთი:

შპს "არქტური ლინი"

ბოხოროშვილი ჩაითი, ფაშა ბაკურიანი,
ფ. ალისმელიანის #21

არქიტექტორა
არქტური
ბოხოროშვილი ჩაითი, ფაშა ბაკურიანი,
ფ. ალისმელიანის #21
T + 995 595 64 00 00
www.arqturi.ge

მენეჯერებელი
არქტური
ბოხოროშვილი ჩაითი, ფაშა ბაკურიანი,
ფ. ალისმელიანის ქ. #21
T + 995 595 64 00 00
www.arqturi.ge

კონსტრუქტორი
ჯითი ინჟინერინგი
ამირეჯიბი, ანა პოლიკარპოვის ქ. # 20
T + 995 598 54 22 96
www.—

საინჟინრო ქსელები
Nexus Mep
ამირეჯიბი, ვაჩნაძის ქუჩის მიმდებარედ
T + 995 595 80 67 27
www.—

სახანძრო უსაფრთხოება და 41 დაფიცვილება
ევროპროექტი
ამირეჯიბი, ნერგილის ქ. # 22
T + 995 595 651 556
www.—

პროექტის დასახელება:

ღრმა არქტური
ქ. თბილისი, ფეიქრიანი ქ. # 111

ნახაზის დასახელება:

+14.700 ნიშნულის გენერალური მოწყობის გეგმა

მშენებელი:		ფორმატი:	შეკვრითი:
		GZ	GZ
		AK	
		ცვლილ:	პროექტის #:
			PRO-001
		მასშტაბი:	ეტაპის #:
		1:100	–
ნახაზის კოდი:		რევიზია:	ტიპები:
A.105		000	MD

No	ცვლილება	ვერსია
1	—	—
2	—	—
No	ცვლილება: რევიზია:	განხილა:

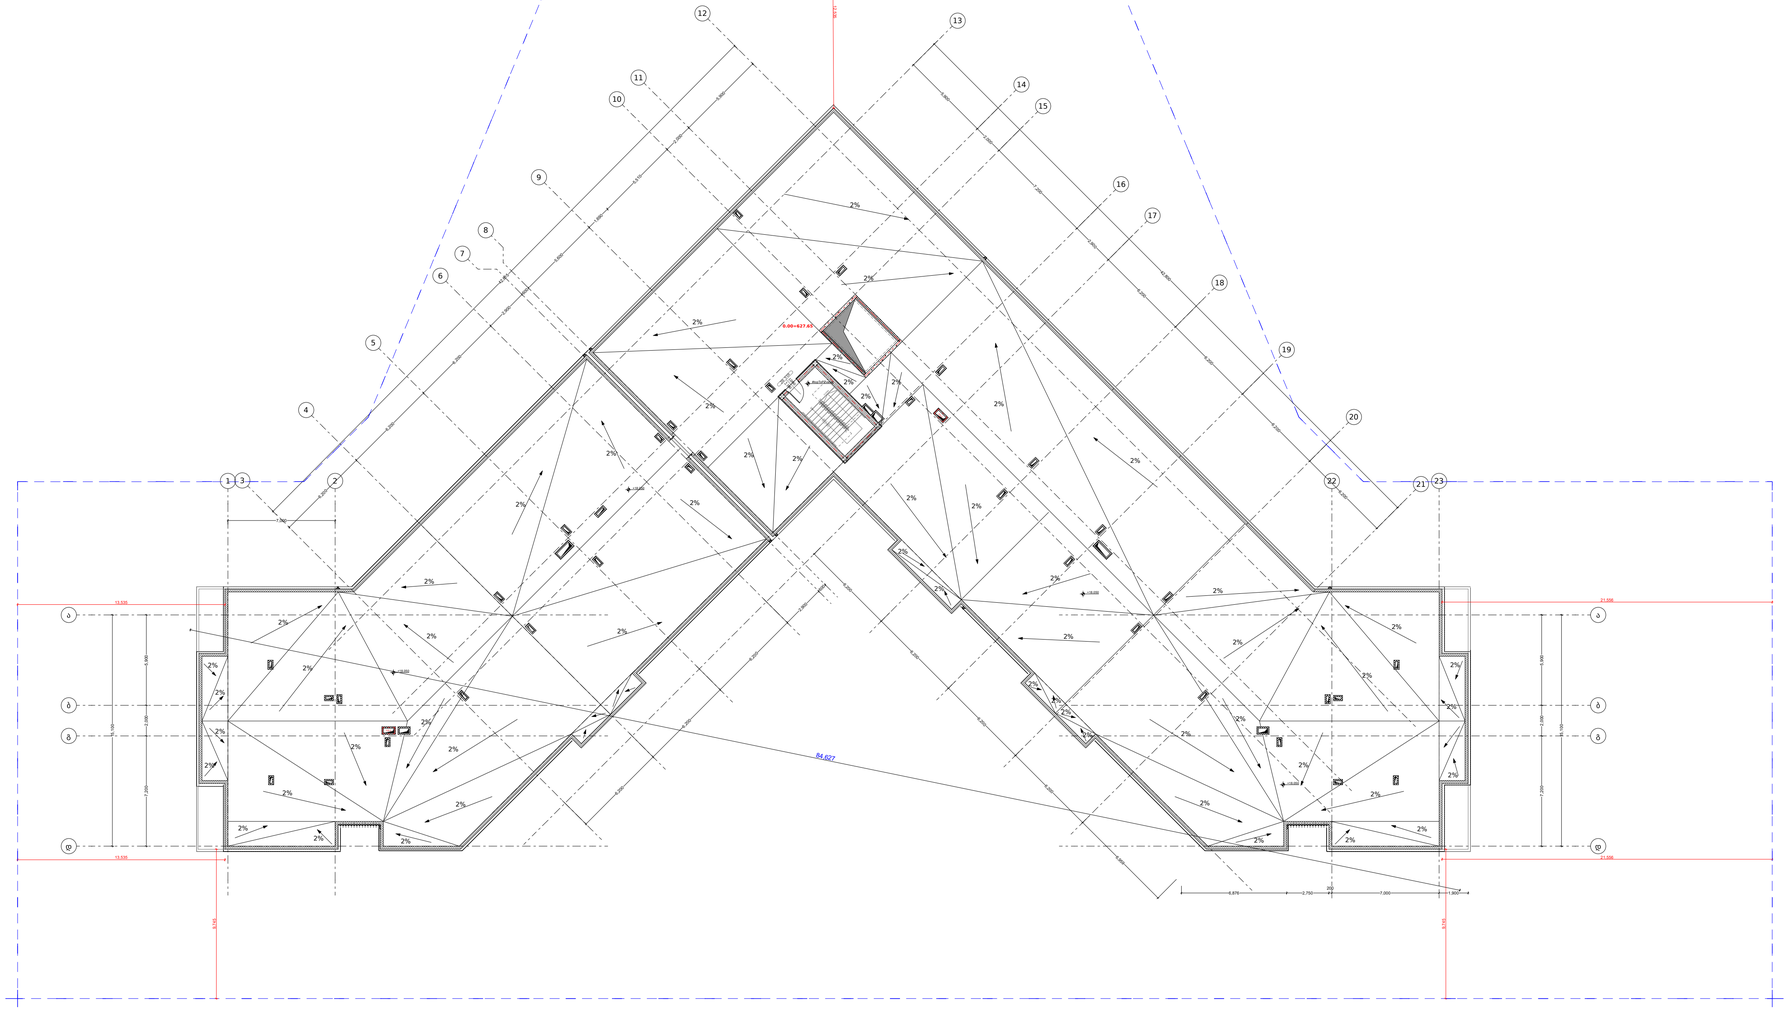

1
A-101

0.00 ნიშნულის გენერალური მოწყობის გეგმა

მასშტაბი 1:100

დამკვეთი:

შპს "არქიტექტი ლაბი"

მოხეტიშის ჩაირნი, ფაბა ბაკურიანი,
ფ. ალისმენტელიის #21

ა რ ქ ი ტ ე ქ ტ ი

ქ. თბილისი, ფეიქრიშვილი ქ. # 111

საკადასტრო კოდი:
01.14.16.008.073

No	ცვლილება	რევიზია	განმარტება
---	---	---	---
---	---	---	---
---	---	---	---
---	---	---	---

არქიტექტურა
არქტექტორი
მოხეტიშის ჩაირნი, ფაბა ბაკურიანი,
ფ. ალისმენტელიის #21
T + 995 595 64 00 00
www.anturi.ge

მშენებელი
არქტექტორი
მოხეტიშის ჩაირნი, ფაბა ბაკურიანი,
ფ. ალისმენტელიის ქ. #21
T + 995 595 64 00 00
www.anturi.ge

კონტექტორი
ჯითი ინჟინერინგი
თბილისი, ალ. პოლიკარპოვის ქ. # 20
T + 995 598 54 22 96
www.---

საინჟინრო ქსელები
Nexus Mep
თბილისი, ჭანკარის ქუჩა მიქელაძეები
T + 995 595 80 67 27
www.---

სახანძრო უსაფრთხოება და 41 დაიდგინილება
ევროპროექტი
თბილისი, ნეშრეტის ქ. # 12
T + 995 595 451 556
www.---

პროექტის დასახელება:

ლისი არქტური
ქ. თბილისი, ფეიქრიშვილი ქ. # 111

ნახაზის დასახელება:

ლიფტის სანძრავი გენერალური მოწყობის გეგმა

ბუღალტერი:	ტიპი/ავტ.	ნებართვა
	GZ AK	GZ
	ცვლილება	პროექტის #
		PRO-001
	მასშტაბი:	ალბომის #
	1:100	1
ნახაზის კოდი:	რევიზია:	ნახაზები:
A.106	000	MD