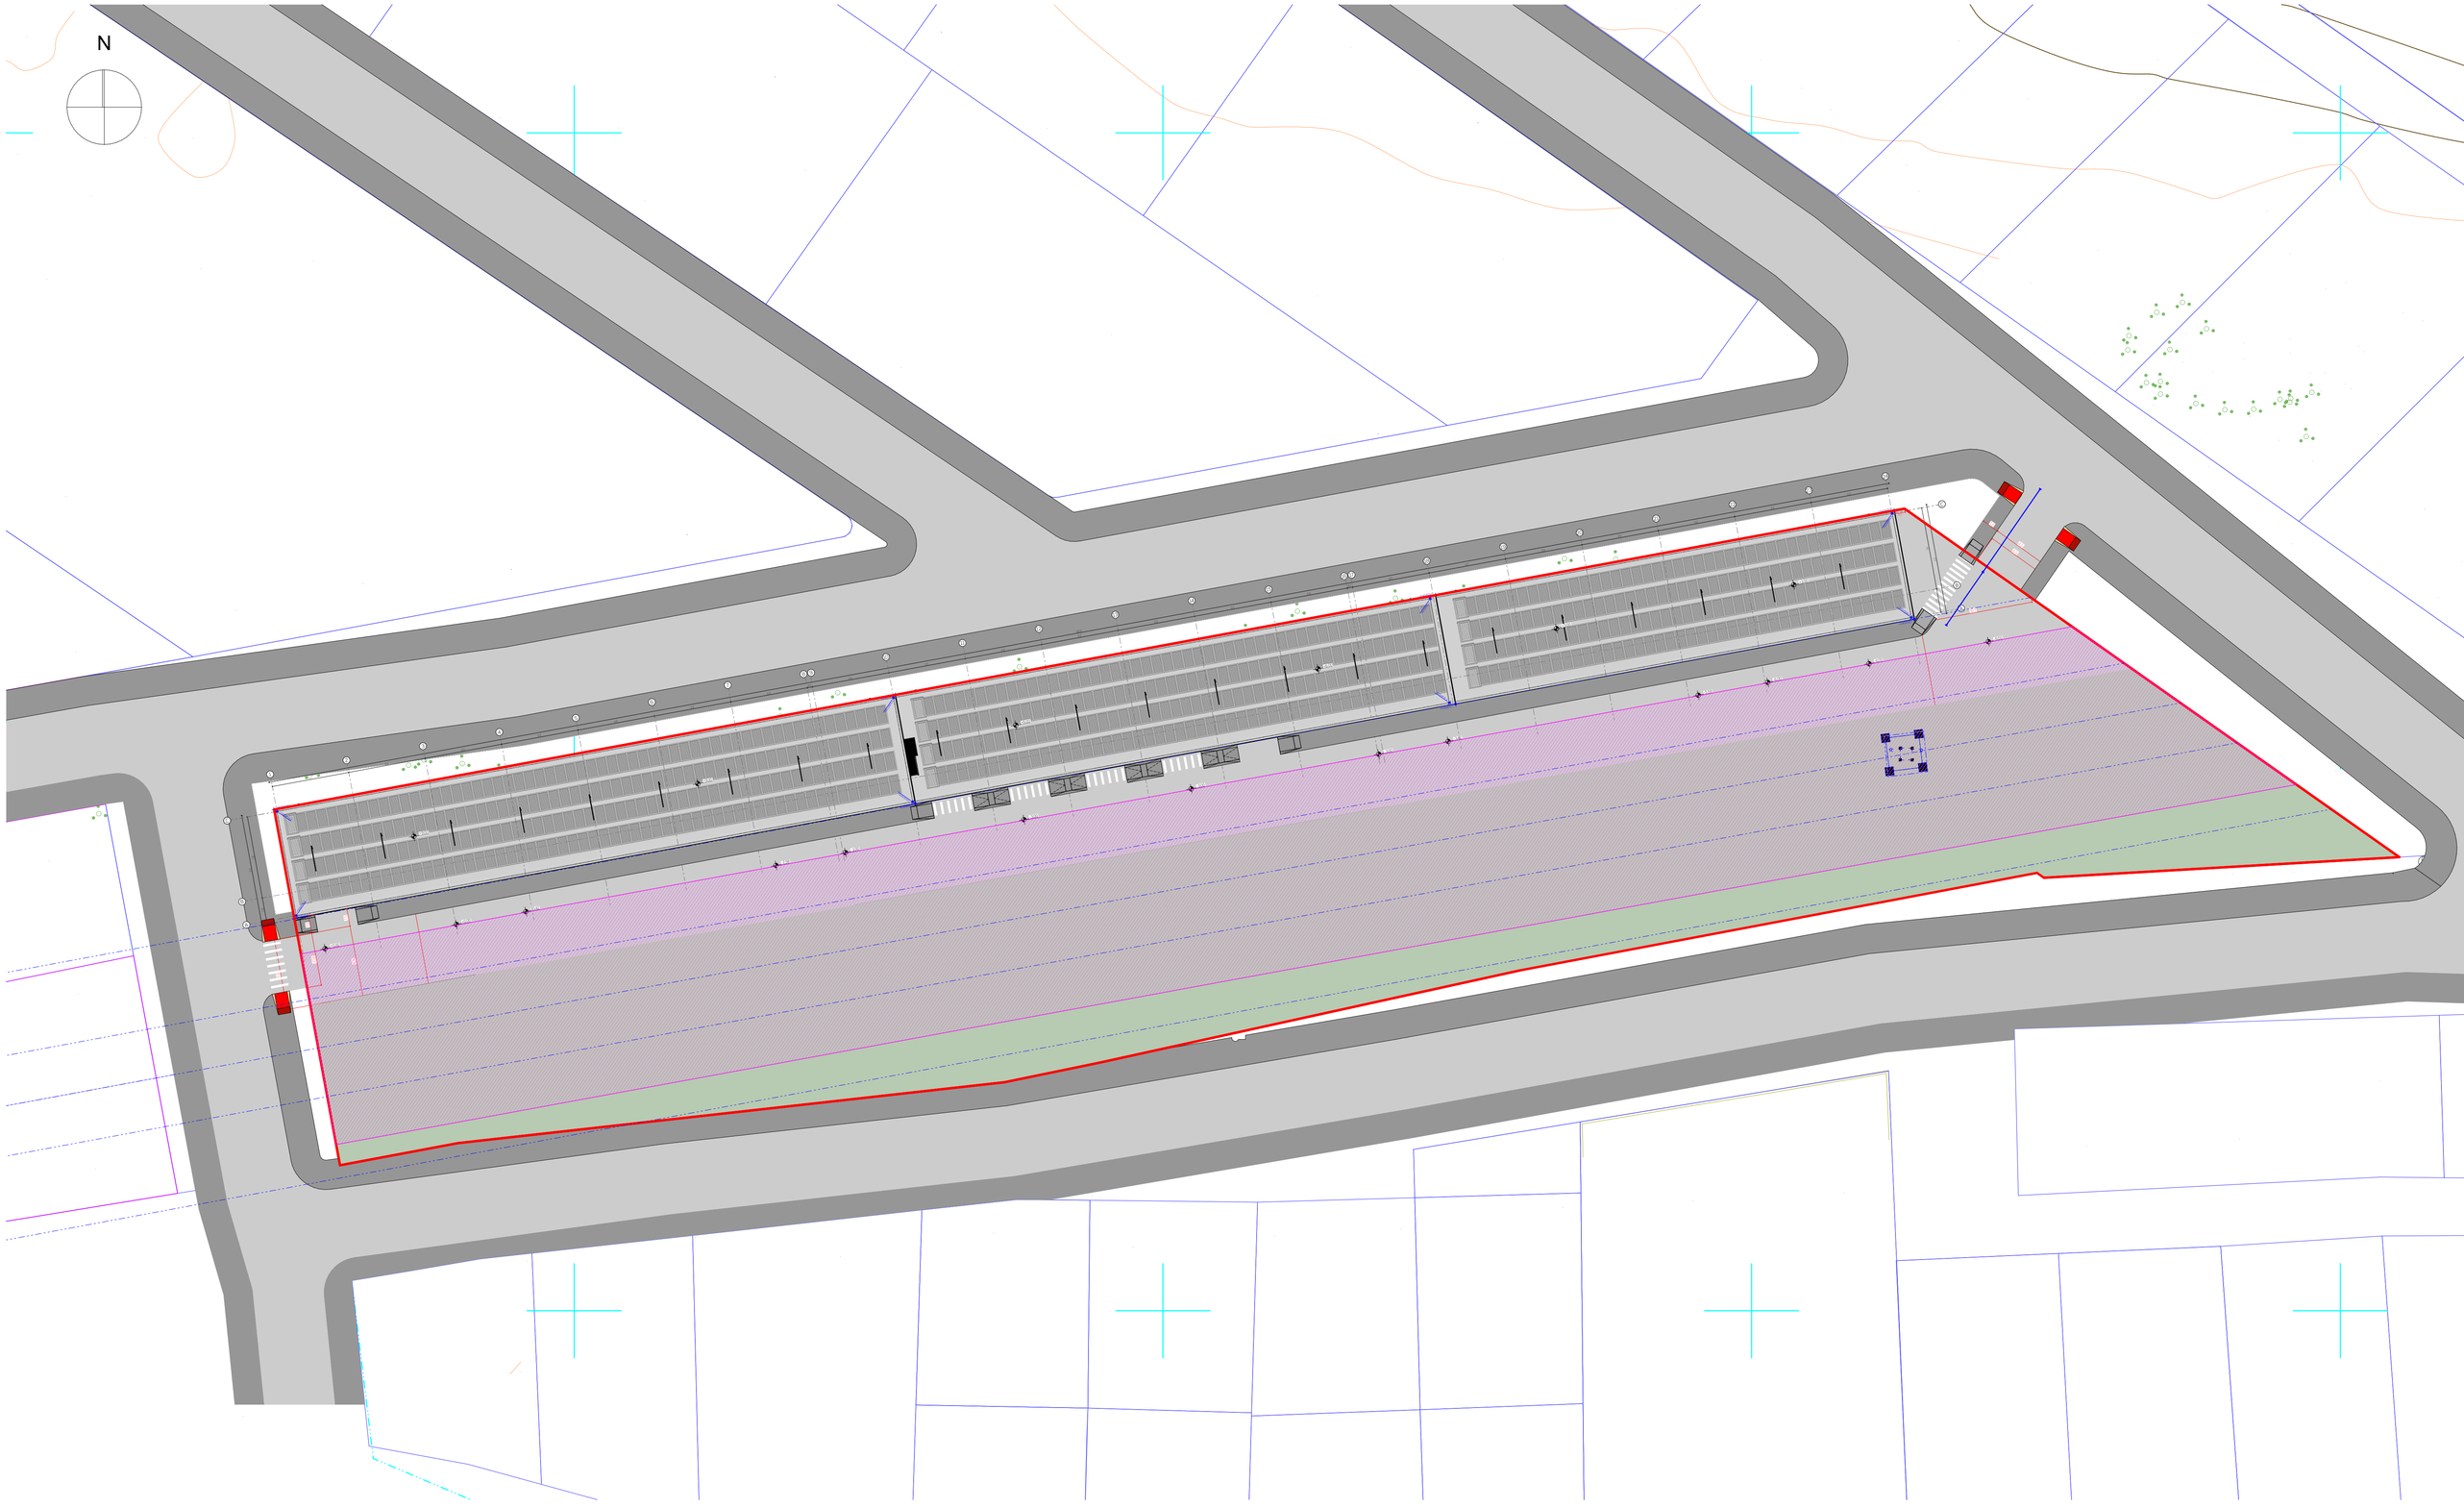

A1
01
01

პროექტის ეტაპები:

A — დეტალის ნომერი
S-01 — ფრონტის ნომერი
1,216 / 9,050 — ხაზ-დანაწერების მანძილები
±0.00 — მატკვეთის ნიშნული
მიმდინარე ნაკვეთიდან ფრონტამდე მანძილი
ფრონტიდან ფრონტამდე მანძილი

შენიშვნა:

ობიექტის მისამართი:
ქ. თბილისი, ავლაბრის №64 ქ მიწის ნაკ. 6-1

პროექტის დასახელება:
მშენებარე : პიროველადი მოხმარების საკონლის მაღაზია

თანამდებობა	გვარი	ხელმოწერა
დირექტორი	სულხან სულხანიშვილი	
მთ. არქიტექტორი	ზაალ ხვედი	
არქიტექტორი		
არქიტექტორი		
პროექტორი		

გენ-გეგმა

სტადია:	მუშა პროექტი
მასშტაბი:	1:250
თარიღი:	1/23/2025

ალბომის			22
№	ფურც.	თარიღი	
1			A.04.4
2			
3			
4			

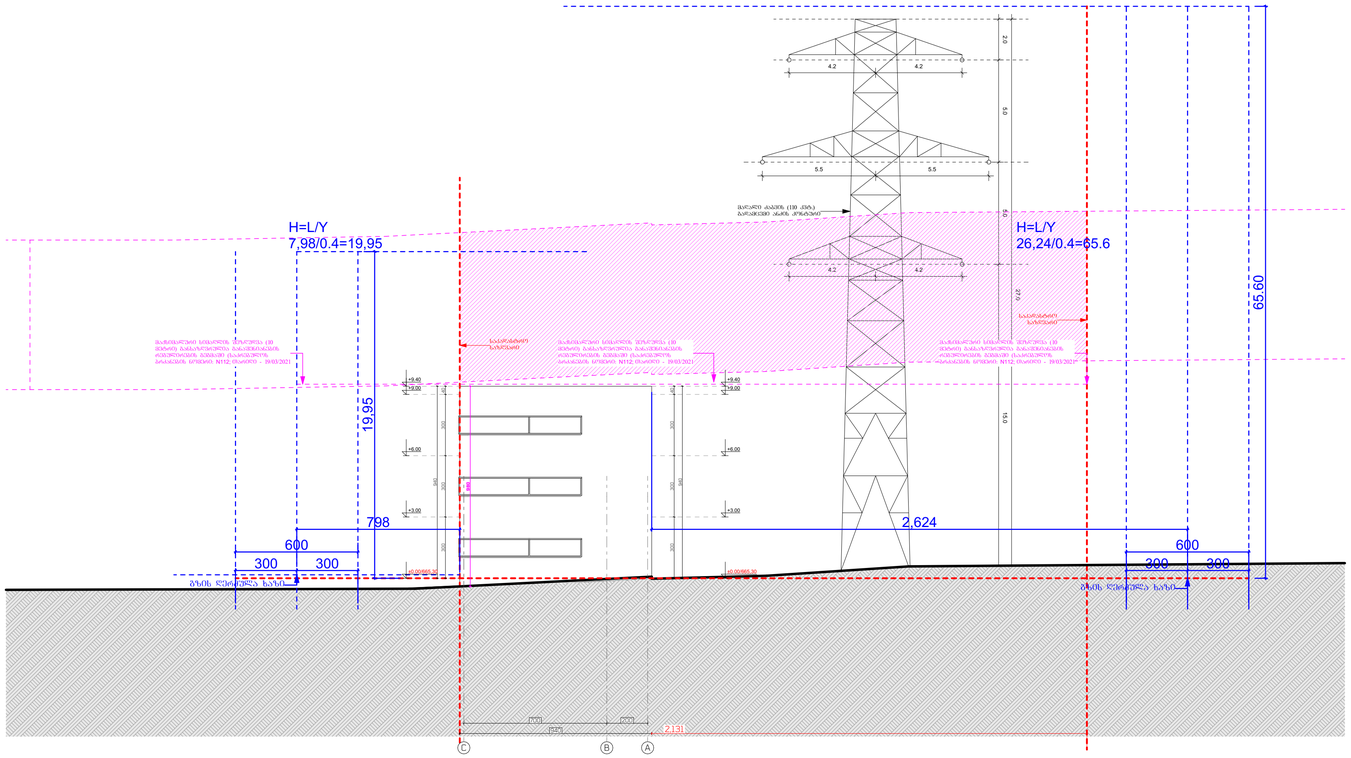

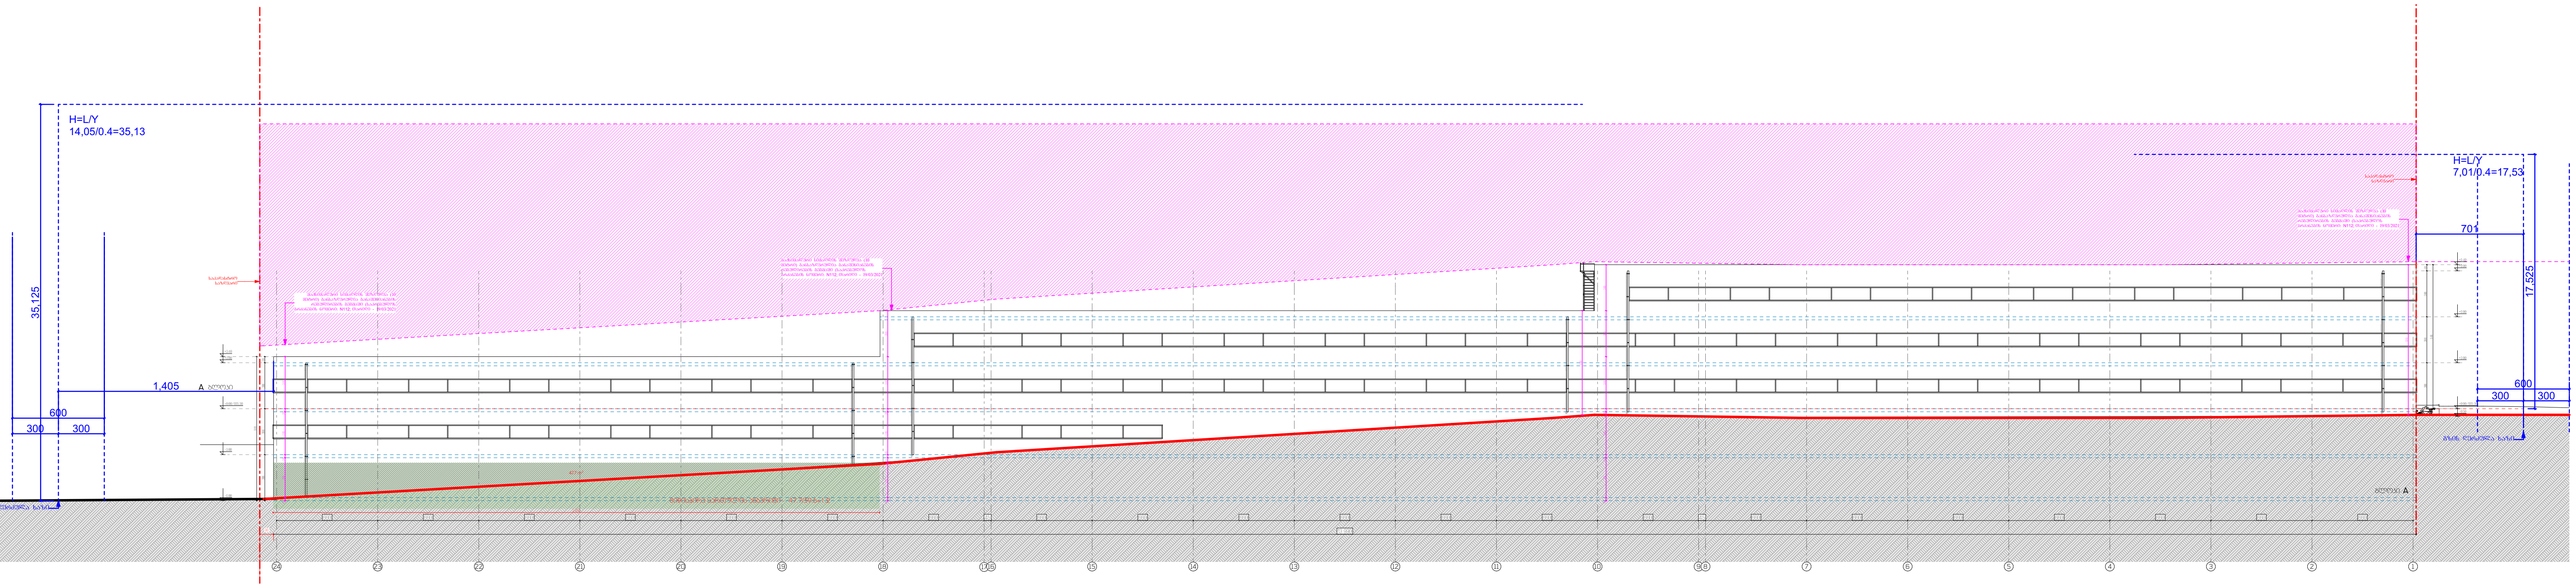


თანამდებობა	გვარი	ხელმოწერა
დირექტორი	სულხან სულხანიშვილი	
მთ. არქიტექტორი	ხალვა ხალვაში	
არქიტექტორი		
არქიტექტორი		
პროექტირების		

ფორმატის ზომები		
სტადია:	მუშა პროექტი	
მასშტაბი:	1:250, 1:150, 1:200	
თარიღი:	1/23/2025	

პროექტირება			
№	ფურცლის	თარიღი	22
1			
2			A.04.5
3			
4			