თბილისი ენერჯი

მიცკევიჩის ქ.№18ა, თბილისი, 0194, საქართველო
ს/კ 205129617; +995 (32) 2404004; info@te.ge; www.te.ge

№ 02-13-34049-24
07 / 06 / 2024

შპს ,,ალტიმეტრი“-ს დირექტორს
ცირა აბესაძეს

ქალბატონო ცირა,

თქვენი მიმდინარე წლის 6 ივნისის №02-13-34049-24 წერილის პასუხად, რომელიც ეხება ქალაქი თბილისი, კრწანისის რაიონი, გორგასალის ქუჩა №36-ში მდებარე მიწის ნაკვეთზე (საკ. კოდი: №01.18.09.005.005) დაგეგმილ სამშენებლო სამუშაოებთან დაკავშირებით პოზიციის დაფიქსირებას და გენგეგმის დამოწმებას გაცნობებთ, რომ შპს ,,თბილისი ენერჯი“ არ არის წინააღმდეგი მოიპოვოთ სამშენებლო სამუშაოების წარმოების ნებართვა.

მოთხოვნისამებრ გიგზავნით კომპანიის ბეჭდით დამოწმებულ გენგეგმას.


დანართი: გენგეგმა - 1 (ერთი) ფურცელი.

პატივისცემით,

გიგლა თამაზაშვილი
დირექტორი ტექნიკურ საკითხებში

ბენ-ბეგმა

N

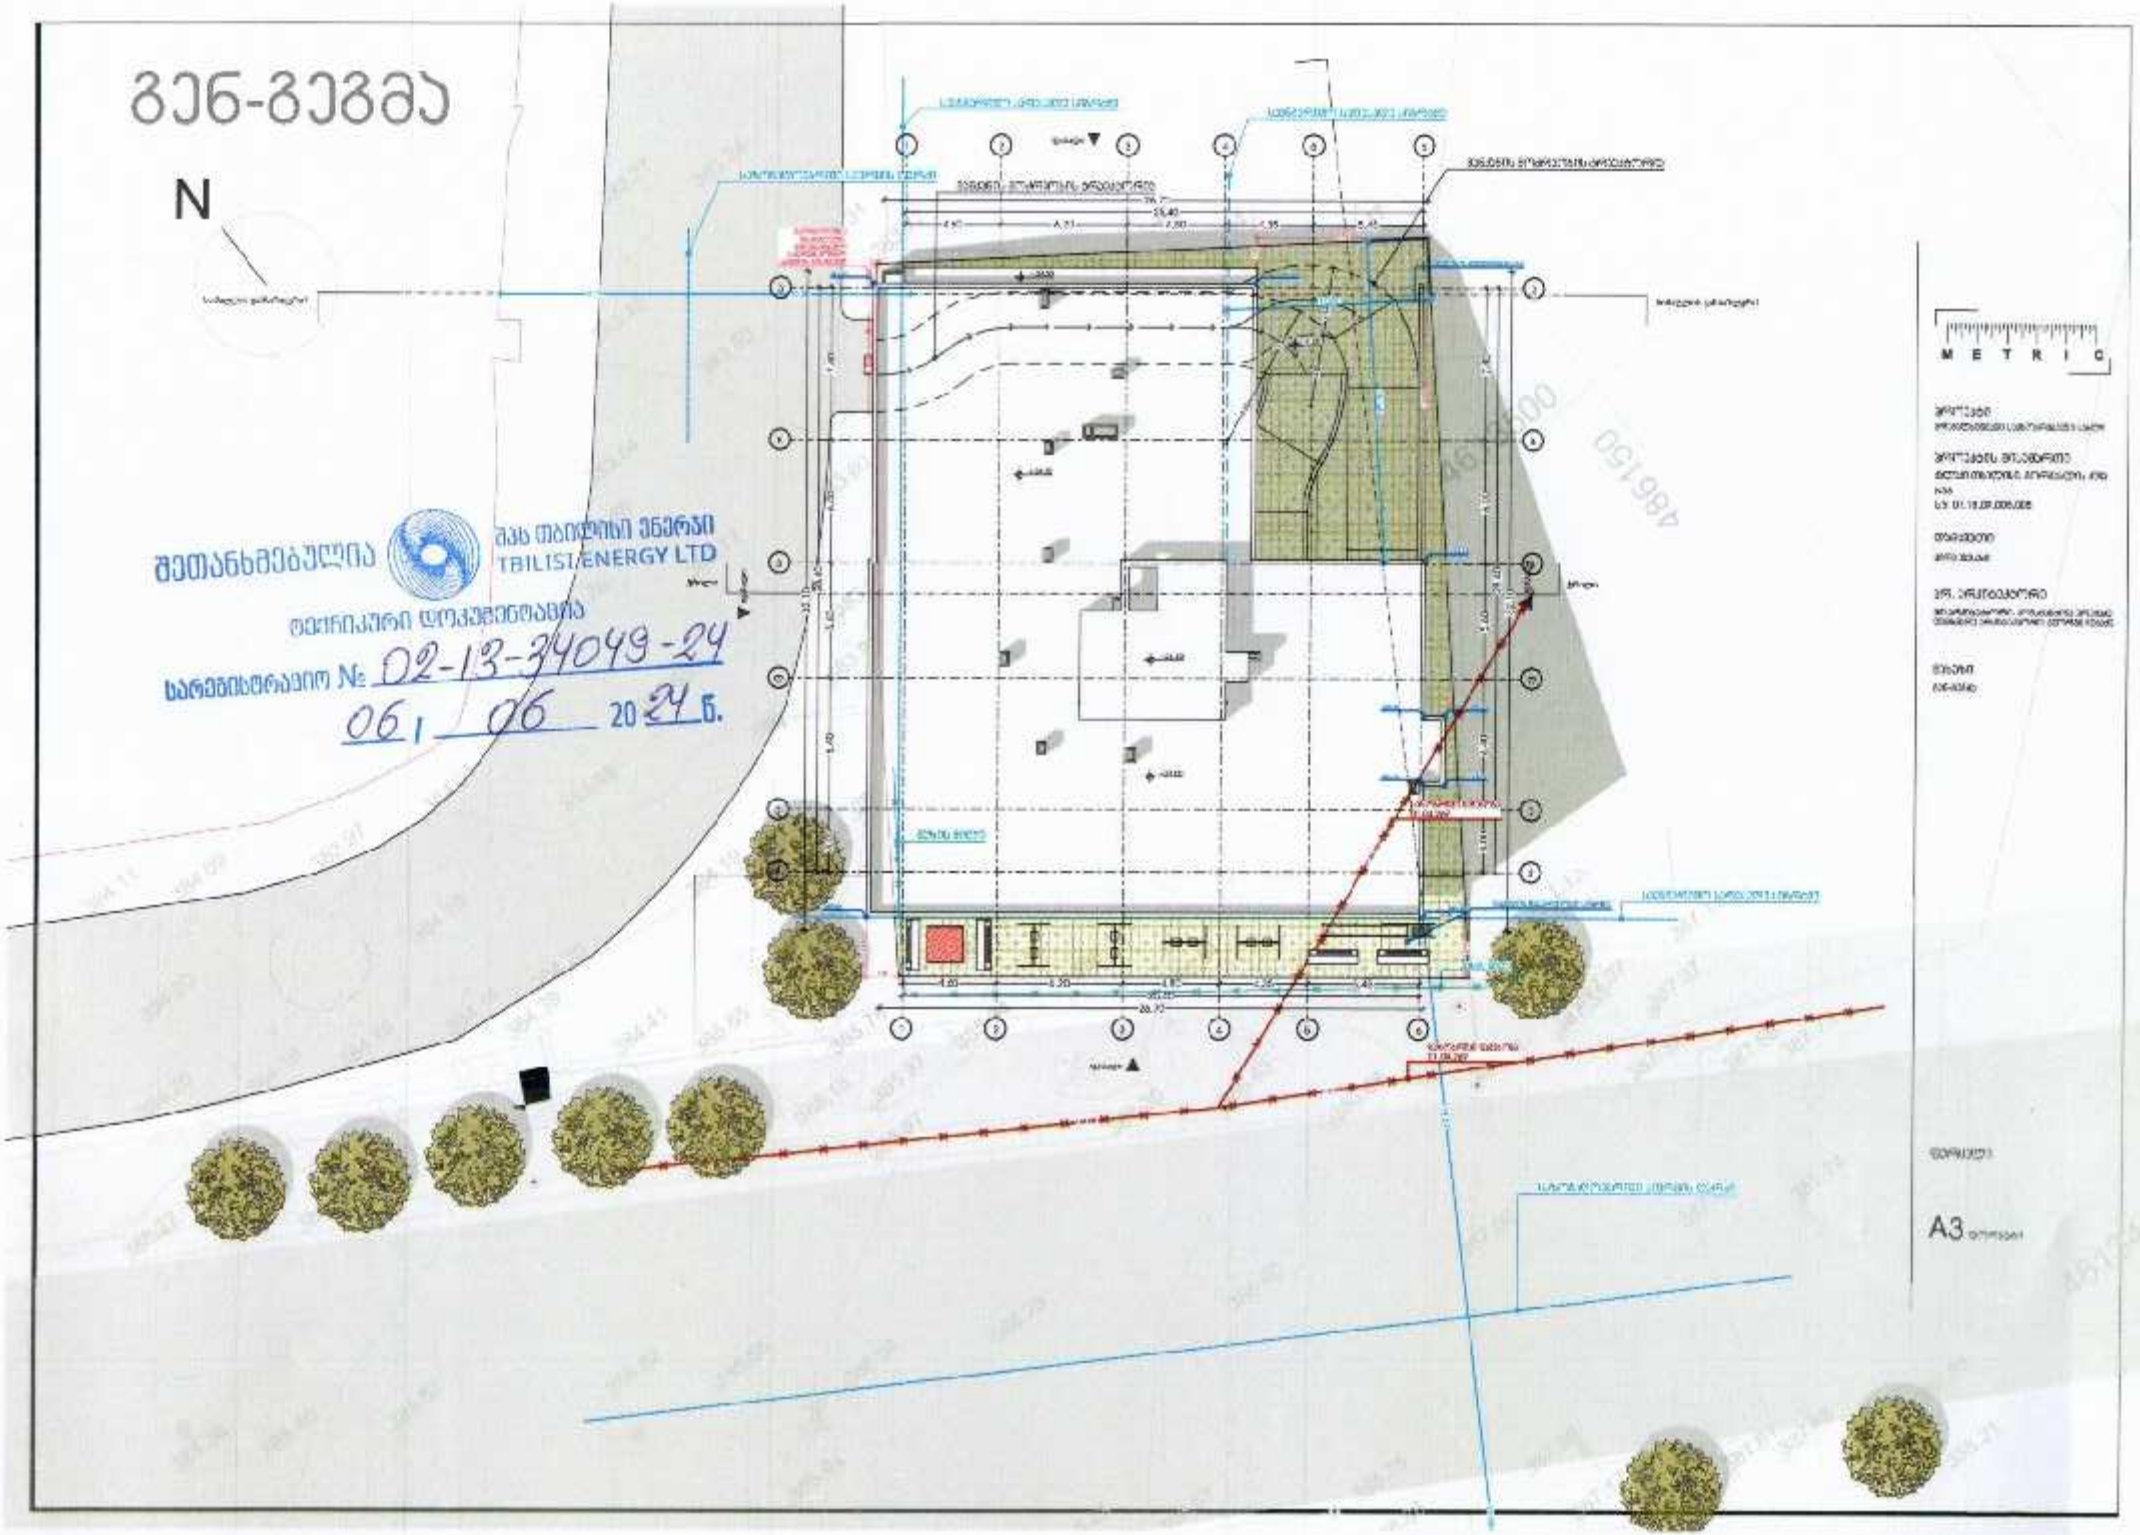

შეთანხმებულია
შპს თბილისის ენერგი
TBILISI ENERGY LTD
ტექნიკური დოკუმენტაციის
სარეგისტრაციო № 02-13-34049-24
06 / 06 2024 წ.

METRIC

A3

თბილისი ენერჯი

მიცკევიჩის ქ.№18ა, თბილისი, 0194, საქართველო
ს/კ 205129617; +995 (32) 2404004; info@te.ge; www.te.ge

№ 02-13-8706-24
23 / 02 / 2024

შპს ,,ალტიმეტრი“-ს დირექტორს
ცირა აბესაძეს

ქალბატონო ცირა,

თქვენი მიმდინარე წლის 12 თებერვლის №02-13-8706-24 განცხადების პასუხად, რომელიც ეხება ქალაქი თბილისი, კრწანისის რაიონი, გორგასალის ქუჩა №36-ში მდებარე მიწის ნაკვეთზე (საკ. კოდი: №01.18.09.005.005) დაგეგმილ სამშენებლო სამუშაოებთან დაკავშირებით პოზიციას და გენგეგმის დამოწმებას გაცნობებთ, რომ აღნიშნულ საკადასტრო ერთეულს კვეთს შპს ,,თბილისი ენერჯი“-ს კუთვნილი საჰაერო **D=70 მმ-იანი** საშუალო წნევის და **D=100 მმ-იანი** დაბალი წნევის გაზსადენები. მიწის ნაკვეთის მიჯნაზე ფიქსირდება გაზმარეგულირებელი პუნქტი, საჰაერო **D=50 მმ-იანი** დაბალი წნევის, მიწისქვეშა **D=63 მმ-იანი** საშუალო წნევის, **D=76 მმ-იანი** დაბალი წნევის გაზსადენები (იხ. დანართი). შესაბამისად, კომპანია სამშენებლო სამუშაოებს შეითანხმებს და გენგეგმას დაამოწმებს მას შემდგომ, რაც თქვენი მხრიდან შესრულდება შემდეგი მოთხოვნები:

1. მანძილი ნაკვეთის მიჯნაზე არსებული გაზმარეგულირებელი პუნქტიდან ასაშენებელი შენობა-ნაგებობის საძირკვლამდე უნდა განისაზღვროს არანაკლებ **10 (ათი)** მეტრით, საქართველოს ეკონომიკური განვითარების მინისტრის 2010 წლის 14 აპრილის №1-1/525 ბრძანების - „გაზის სისტემების უსაფრთხოების ზოგადი მოთხოვნების“ წესების შესაბამისად;
2. ნაკვეთის მიჯნაზე არსებულ საჰაერო მილსადენთან **(D=50 მმ-იანი)** მიმართებაში დაცული უნდა იყოს უსაფრთხოების ნორმები, არ უნდა შეიზღუდოს გაზსადენის ტექნიკური მონიტორინგის პროცესი და საჭიროების შემთხვევაში მისი შესაბამისი მომსახურების შესაძლებლობა;
3. ნაკვეთზე არსებული საჰაერო გაზსადენის **(D=100 მმ-იანი)** საექსპლუატაციო ზონა საჭიროა დაიტვირთოს სერვიტუტით შპს „თბილისი ენერჯი“-ს სასარგებლოდ მილსადენის ღერძიდან ორივე მხარეს **1 (ერთი)** მეტრის მანძილზე, რაზედაც უნდა მოგვმართოთ შესაბამისი განაცხადით, რის შემდგომ ჩვენს წარმომადგენელთან შეთანხმებით გაფორმდება ხელშეკრულება საჯარო რეესტრში;
4. აუცილებელია ნაკვეთზე არსებული გაზსადენის **(D=70 მმ-იანი)** გადატანა/მარშრუტის ცვლილება.

შპს „თბილისი ენერჯის“ მიერ დადგინდა საპროექტო ღირებულება, რომელიც შეადგენს **300 (სამასი)** ლარს. სამონტაჟო სამუშაოების ღირებულება განისაზღვრება საპროექტო-სახარჯთაღრიცხვო დოკუმენტაციის მომზადების შემდეგ. აქვე აღვნიშნავთ, რომ მოქმედი რეგულაციების შესაბამისად, შპს „თბილისი ენერჯი“ ქსელის გადალაგების სამუშაოებს ასრულებს მიწის ქვეშ და შესაბამისად მილსადენი უნდა განთავსდეს მიწაში.

სარეკონსტრუქციო სამუშაოების შესრულებისას უპირობოდ უნდა იყოს დაცული საქართველოს ეკონომიკური განვითარების მინისტრის 2010 წლის 14 აპრილის #1-1/525 ბრძანებით დამტკიცებული „გაზის სისტემების უსაფრთხოების ზოგადი მოთხოვნები“, ასევე სამშენებლო ნორმები და წესები (2.04.08-87*-გაზმომარაგება).

თქვენს მიერ საპროექტო და სამშენებლო სამუშაოების თანხების სრულად ანაზღაურების, ხელშეკრულების გაფორმების და საჭიროებისამებრ, თბილისის მუნიციპალიტეტის მერიიდან თქვენი მხრიდან სამუშაოების წარმოებისათვის აუცილებელი ნებართვების მოპოვების შემთხვევაში, კომპანია მზად არის განახორციელოს აღნიშნული სამუშაოები.


ხელშეკრულების გასაფორმებლად ეწვიეთ კომპანიის ვებ-გვერდს www.te.ge, შევსებული ფორმა გადმოაგზავნეთ ელექტრონულ მისამართზე public@te.ge. შეთავაზება ძალაშია **3 (სამი)** თვე.

წარმოგიდგენთ აღნიშნულ ტერიტორიაზე გაზსადენის განლაგების სქემატურ ნახაზს.

დანართი: სქემატური ნახაზი - 1 (ერთი) ფურცელი.

პატივისცემით,

გიგლა თამაზაშვილი
დირექტორი ტექნიკურ საკითხებში

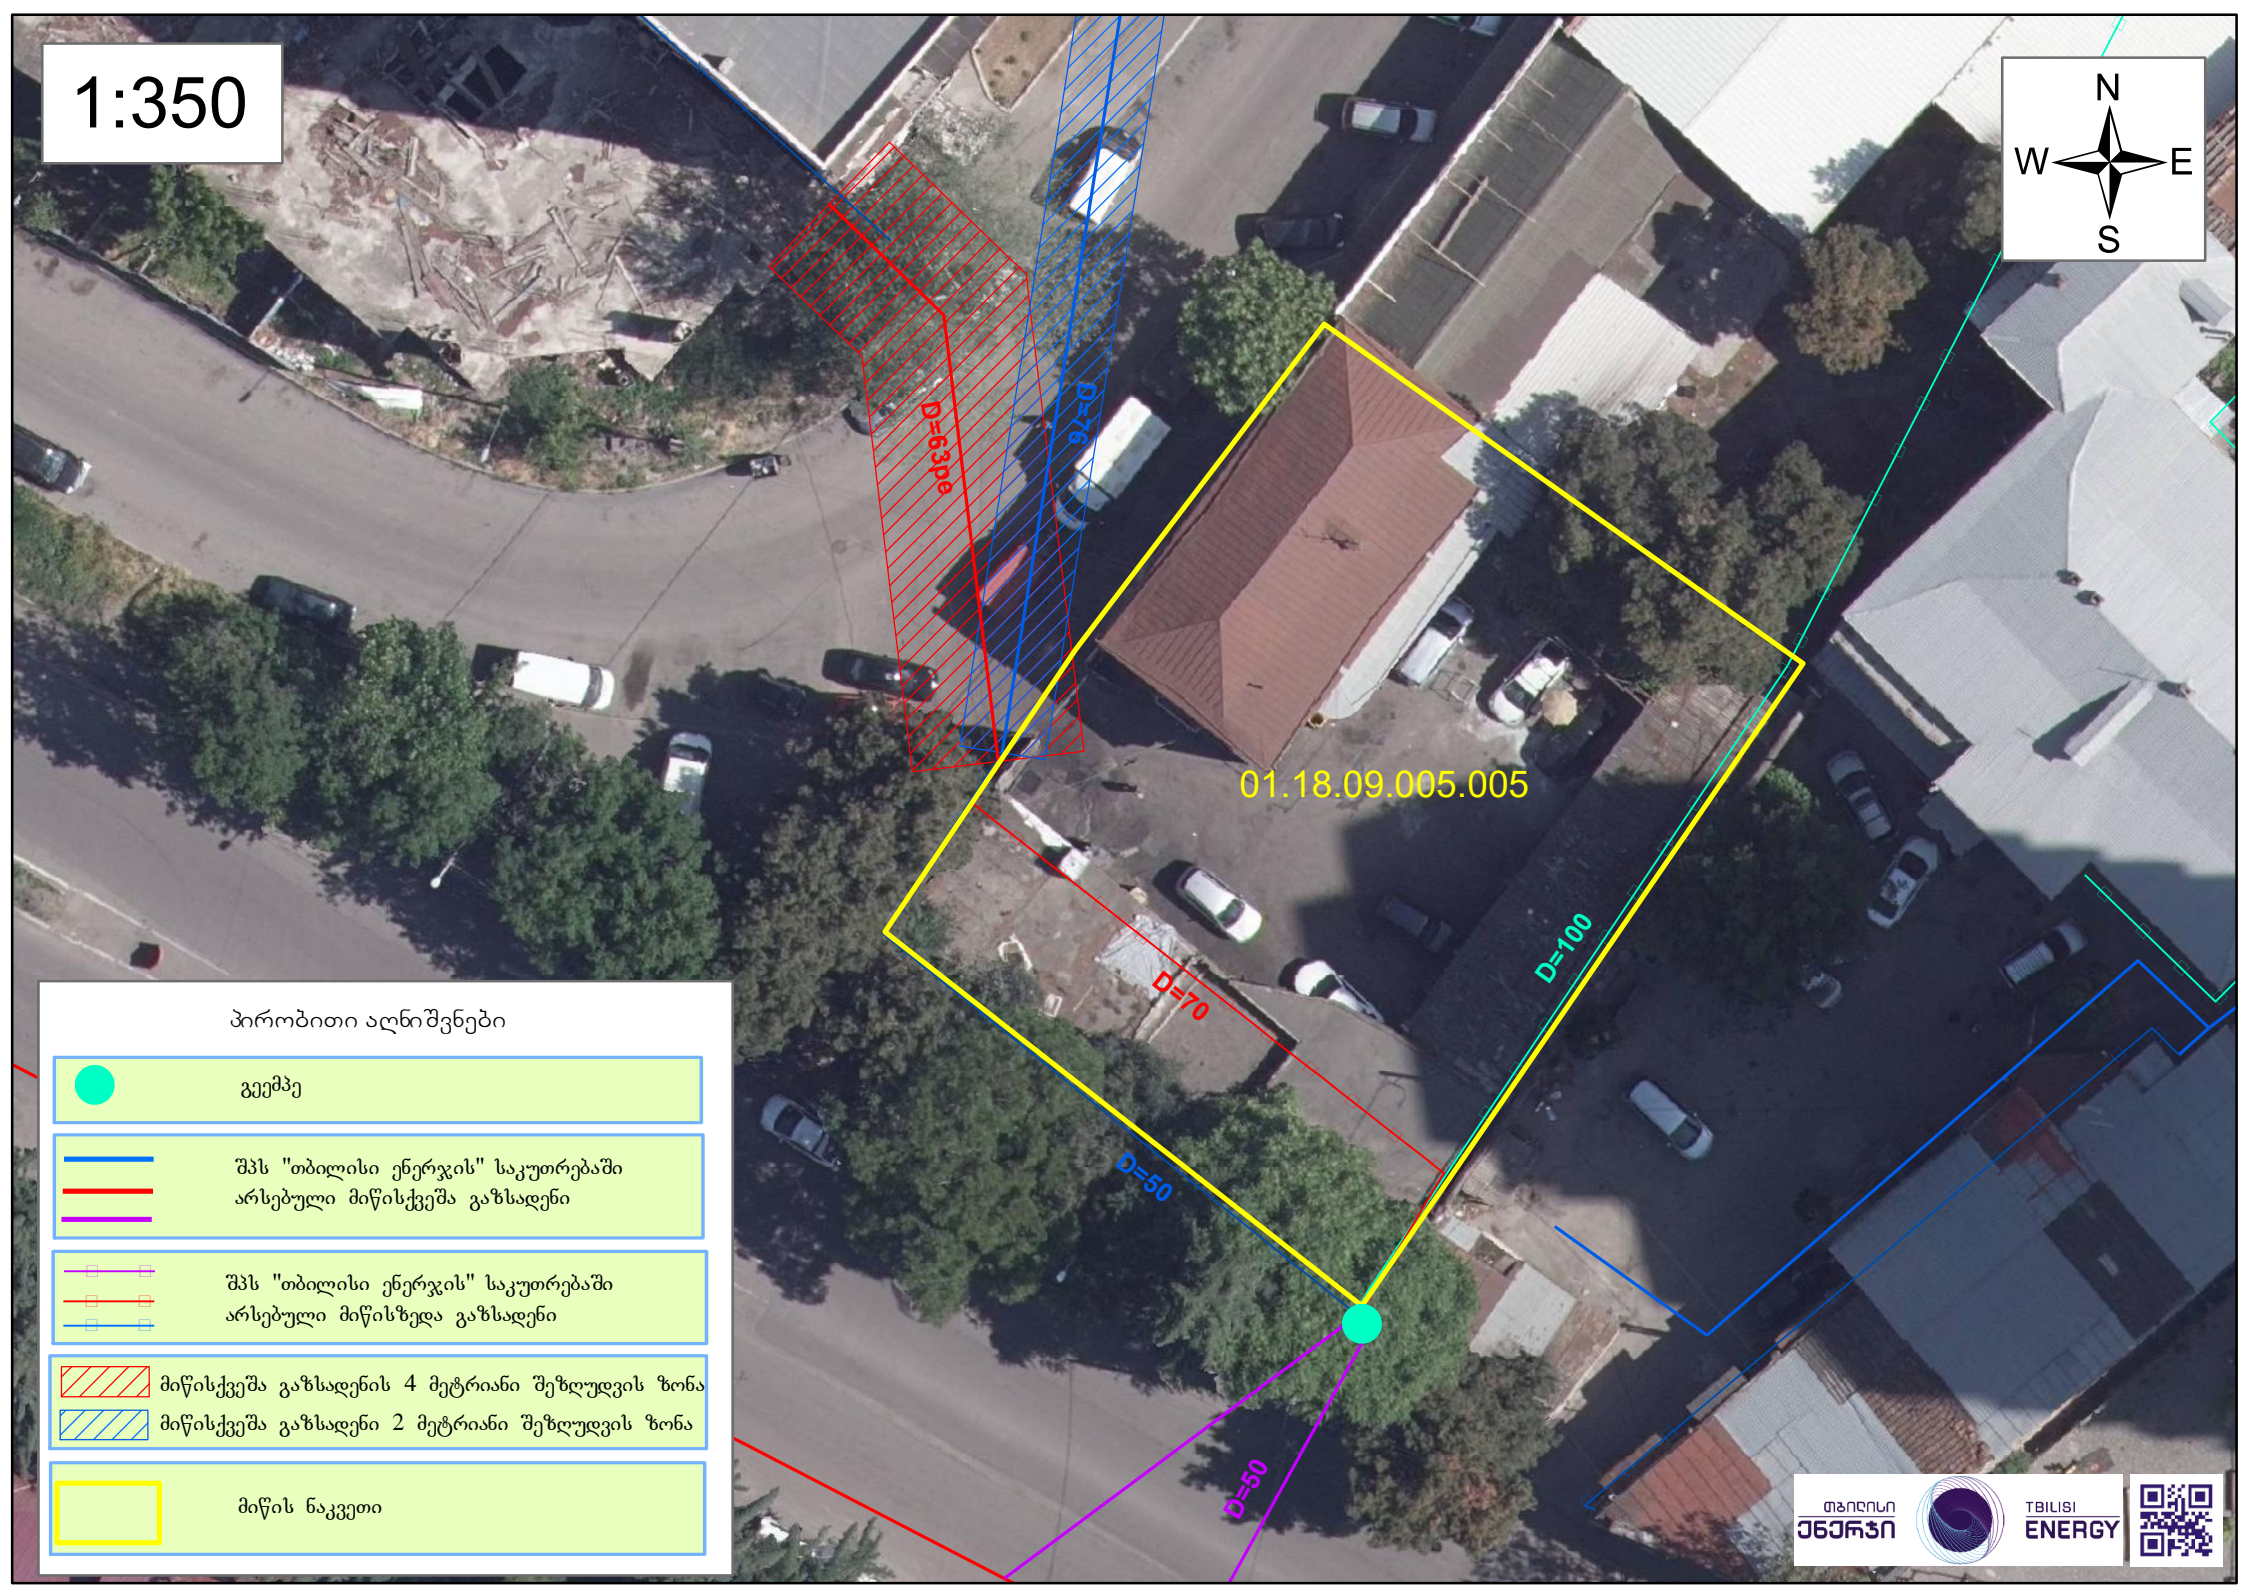
1:350
N
W
E
S
D=63PE
D=75
01.18.09.005.005
D=70
D=100
D=50
D=50
პირობითი აღნიშვნები
გეომპე
შპს "თბილისი ენერჯის" საკუთრებაში არსებული მიწისქვეშა გაზსადენი
შპს "თბილისი ენერჯის" საკუთრებაში არსებული მიწისზედა გაზსადენი
მიწისქვეშა გაზსადენის 4 მეტრიანი შეზღუდვის ზონა
მიწისქვეშა გაზსადენი 2 მეტრიანი შეზღუდვის ზონა
მიწის ნაკვეთი
თბილისი ენერჯი
TBILISI ENERGY

ყურადღება!
აუცილებელია ხელშეკრულების №1, 2.1, 4.1 პუნქტები შეივსოს
იმ მონაცემების მიხედვით, რომელიც „თბილისი ენერჯისგან“
გამოგეგზავნათ მოკლე ტექსტური შეტყობინების/წერილის სახით!

შპს თბილისი ენერჯი
TBILISI ENERGY LTD
№ 1 ს/კ 205129617
31 / მაისი 2024

დანართი № 2

დამტკიცებულია
შპს „თბილისი ენერჯის“
გენერალური დირექტორის
2024 წლის 16 იანვრის № 1-დ ბრძანებით

ხელშეკრულება № 002/02-13-8706-24
სამონტაჟო სამუშაოს შესრულების შესახებ

ქ.თბილისი 31 მაისი 2024 წელი

ერთი მხრივ შპს „თბილისი ენერჯი“ (შემდგომში - „შემსრულებელი“) და მეორე მხრივ შპს „ალტიმეტრი“ პ/ნ/ს.კ 204379010 (შემდგომში - „დამკვეთი“), წარმოდგენილი მისი დირექტორი ცირა აბესაძე პ.ნ 01030020912 სახით, შემდგომში ერთობლივად, „მხარეებად“, ხოლო ცალ-ცალკე – „მხარედ“ წოდებულნი, ვმოქმედებთ რა საქართველოს კანონმდებლობის შესაბამისად, ვდებთ წინამდებარე ხელშეკრულებას (შემდგომში - „ხელშეკრულება“) შემდეგზე:

1. ხელშეკრულების საგანი

ხელშეკრულების საგანია შემსრულებლის მიერ დამკვეთისათვის სამონტაჟო სამუშაოს შესრულება (შემდგომში - „სამუშაო“) მხარეთა შორის 2024 წლის 27 თებერვლის გაზიფიცირების საინჟინრო პროექტის მომზადების შესახებ ხელშეკრულების N 001-02-13-8706-24 საფუძველზე მომზადებული საინჟინრო პროექტის შესაბამისად, მისამართზე ქ.თბილისი საკადასტრო კოდი 01.18.09.005.005 შესაბამისი ანაზღაურების სანაცვლოდ.

2. სამუშაოს ღირებულება და ანგარიშსწორების წესი

2.1. სამუშაოს ღირებულება შეადგენს 24094,08 ლარს და მოიცავს საქართველოს კანონმდებლობით გათვალისწინებულ ყველა გადასახადს.

2.2.დამკვეთის მიერ სამუშაოს ღირებულების გადახდა ხორციელდება ხელშეკრულების ძალაში შესვლიდან არაუგვიანეს 2(ორი) სამუშაო დღის განმავლობაში, უნაღდო ანგარიშსწორების ფორმით, ხელშეკრულების მე-10 მუხლში მითითებული საბანკო რეკვიზიტებზე თანხის ჩარიცხვის გზით (გადახდის ოპერაციის დანიშნულებაში ხელშეკრულების რეკვიზიტების მითითებით).

3. მხარეთა ძირითადი ვალდებულებები და უფლებები

3.1. შემსრულებელი ვალდებულია:

3.1.1. სამუშაო შეასრულოს საქართველოს კანონმდებლობის მოთხოვნათა დაცვით, ხელშეკრულებით გათვალისწინებულ ვადაში;

3.1.2. განიხილოს დამკვეთის პრეტენზიები და მიაწოდოს მოტივირებული პასუხი ყველა საკითხზე;

3.1.3. შეასრულოს ამ ხელშეკრულებით მასზე დაკისრებული სხვა ვალდებულებები.

3.2. შემსრულებელი უფლებამოსილია:

3.2.1. სამუშაოს შესრულების პროცესში, დამკვეთთან შეუთანხმებლად, ჩართოს მესამე პირი (ქვეკონტრაქტორი), იმის გათვალისწინებით, რომ შემსრულებელი პასუხს აგებს ქვეკონტრაქტორთა ქმედებებზე, როგორც საკუთარზე;

3.2.2. მოითხოვოს დამკვეთისაგან ხელშეკრულებით გათვალისწინებული ვალდებულებების შესრულება.

3.3. დამკვეთი ვალდებულია:

3.3.1. გადაიხადოს სამუშაოს ღირებულება ხელშეკრულების მე-2 მუხლის შესაბამისად;

3.3.2. მოიპოვოს და გადასცეს შემსრულებელს სამუშაოების წარმოებასთან დაკავშირებული ყველა საჭირო ნებართვა/თანხმობა/გადაწყვეტილება, თუ კანონმდებლობის შესაბამისად აღნიშნული ნებართვის/თანხმობის/გადაწყვეტილების მოპოვება არ წარმოადგენს მხოლოდ შემსრულებლის ვალდებულებას;

3.3.3. დაიცვას და შეასრულოს სამუშაოს ტექნიკური პირობის ან/და საინჟინრო პროექტის მოთხოვნები, აგრეთვე წერილობით აცნობოს შემსრულებელს პროექტის შესაბამისად გატარებული ღონისძიებების შესახებ;

3.3.4. უზრუნველყოს შემსრულებლის მიერ სამუშაოს დაუბრკოლებლად წარმოებისათვის საჭირო პირობების შექმნა.

3.4. დამკვეთი უფლებამოსილია:

3.4.1. ნებისმიერ დროს შეამოწმოს შემსრულებლის მიერ ნაკისრი ვალდებულებების შესრულების მდგომარეობა;

3.4.2. მოითხოვოს ხელშეკრულებით გათვალისწინებული ვალდებულების შესრულება.

4. სამუშაოს შესრულების ვადა და მისი მიღების წესი

4.1. სამუშაო უნდა შესრულდეს შემსრულებელთან ანგარიშსწორების განხორციელების თარიღიდან 90(ოთხმოცდაათი) სამუშაო დღის განმავლობაში. ამასთან:

4.1.1. თუ სამუშაოს შესასრულებლად საჭიროა მესამე პირ(ებ)ის თანხმობა ან/და კანონმდებლობით გათვალისწინებული სამშენებლო ნებართვა, მაშინ აღნიშნული ვადის ათვლა დაიწყება დამკვეთის მიერ შემსრულებელთან ანგარიშსწორების განხორციელებისა და სამუშაოს შესრულებაზე მესამე პირ(ებ)ის თანხმობის წარდგენის ან/და კანომდებლობით გათვალისწინებული სამშენებლო ნებართვის/მშენებლობის შეტყობინებაზე გადაწყვეტილების შემსრულებლისათვის გადაცემის თარიღიდან.

4.1.2. თუ საჭირო თანხმობ(ებ)ის/ნებართვ(ებ)ის/მშენებლობის შეტყობინებაზე გადაწყვეტილების შემსრულებლისათვის წარდგენის აუცილებლობა დადგენილ იქნა სამუშაოების წარმოების პროცესში, აღნიშნული ვადის დინება შეჩერდება შესაბამისი თანხმობ(ებ)ის/ნებართვ(ებ)ის/მშენებლობის შეტყობინებაზე გადაწყვეტილების შემსრულებლისათვის გადაცემის ვადით, თუ კანონმდებლობით სხვა რამ არ არის განსაზღვრული.

4.1.3. სამუშაოს შესრულების ვადა ასევე ჩერდება ფორს-მაჟორული გარემოებების (რომელიც შეუძლებელს ხდის სამუშაოთა წარმოებას) არსებობის შემთხვევაში.

4.1.4. სამუშაოს შესრულების ვადა ჩერდება პროექტის შესაბამისად დამკვეთის მიერ გასატარებელი სხვა ღონისძიებების (უსაფრთოებასთან დაკავშირებული ღონისძიებების, ასევე, სამუშაოების ნაწილის დამკვეთის მიერ შესრულების და სხვა) ვადით, რის თაობაზეც შემსრულებელი დამკვეთს განუსაზღვრავს გონივრულ ვადას ხარვეზის აღმოსაფხვრელად.

4.1.5. სამონტაჟო სამუშოების შესრულების ვადა შესაძლებელია ასევე შეჩერდეს ისეთი ობიექტური გარემობებიდან გამომდინარე, რაც გამოწვეულია ტექნიკური და უსფრთხოებასთან დაკავშირებული პირობების, ბუნებრივი გაზით მომარაგების მაშტაბური შეწყვეტის, ბუნებრივი გაზის წნევის დასაშვები ნორმებიდან გადახრის, მკაცრი კლიმატურ პირობებში ბუნებრივი გაზის წნევის და სხვა მნიშვნელოვანი ფაქტორებიდან გამომდინარე.

4.2. სამუშაოს ვადის შეჩერების (მიზეზის მითითებით) და გაგრძლების შესახებ მოკლე ტექსტური შეტყობინების სახით ეცნობება დამკვეთს. ამასთან, დამკვეთი ვალდებულია წერილობით მიმართოს შემსრულებელს და აცნობოს მისი მხრიდან გასატარებელი ღონისძიებების შესრულების, ასევე, ნებისმიერი გარემოების შესახებ, რომელიც გავლენას ახდენს/შესაძლებელია მოახდინოს შემსრულებლის მიერ ვალდებულების შესრულებაზე (მათ შორის ვადის დინების შეჩერებაზე) და საჭიროების შესაბამისად, წარუდგინოს სათანადო დოკუმენტაცია (ნებართვა/თანხმობა/გადაწყვეტილება და სხვა).

5. სამუშაოს მიღება-ჩაბარების წესი

5.1.მომსახურება გაწეულად ჩაითვლება მშენებლობით დამთავრებული ობიექტების ექსპლუატაციაში მიღება ჩაბარების აქტის შედგენის თარიღიდან.

5.2. მხარეები თანხმდებიან, რომ თუ დამკვეთი, მისთვის მშენებლობით დამთავრებული ობიექტების ექსპლუატაციაში მიღება ჩაბარების აქტის შედგენის შესახებ ინფორმაციის მიწოდებიდან 5 (ხუთი) სამუშაო დღის ვადაში არ დააფიქსირებს პრეტენზიას, მომსახურება ჩაითვლება ჯეროვნად გაწეულად.

6. მხარეთა პასუხისმგებლობა და დავის გადაწყვეტა

6.1. ხელშეკრულებით ნაკისრი ვალდებულებების შეუსრულებლობის/არასათანადოდ შესრულების შედეგად მიყენებული ზიანისათვის მხარეები პასუხს აგებენ საქართველოს კანონმდებლობის შესაბამისად.

6.2. თუ დამკვეთი არ შეასრულებს ან არასათანადოდ შეასრულებს სამონტაჟო სამუშაოს ტექნიკური პირობის ან/და საინჟინრო პროექტის მოთხოვნებს, მაშინ შემსრულებელი თავისუფლდება პასუხისმგებლობისაგან ნაკისრი ვალდებულებების არაჯეროვნად შესრულებისათვის.

6.3. მხარეები მიიღებენ ყველა შესაძლო ზომას, რათა ხელშეკრულებიდან გამომდინარე წებისმიერი სადავო საკითხი გადაწყვიტონ მოლაპარაკების გზით. თუ ასეთი მოლაპარაკების დაწყებიდან 7 (შვიდი) კალენდარული დღის განმავლობაში მხარეთა შორის შეთანხმება ვერ იქნება მიღწეული, მაშინ ნებისმიერ მათგანს უფლება აქვს დავის გადასაწყვეტად მიმართოს საქართველოს საერთო სასამართლოს.

7. ფორს–მაჟორი

7.1. მხარეები თავისუფლდებიან პასუხისმგებლობისაგან ხელშეკრულებით ნაკისრი ვალდებულებების შეუსრულებლობის/არასათანადოდ შესრულების გამო, თუ აღნიშნული გამოწვეულია დაუძლეველი ძალის (შემდგომში - „ფორს–მაჟორული გარემოებები“) მოქმედებით (სტიქიური უბედურება, საომარი მოქმედება, სახელმწიფოს უფლებამოსილი ორგანოს გადაწყვეტილება და სხვა), რამაც შეუძლებელი გახადა ხელშეკრულების შესრულება.

7.2. ფორს–მაჟორული გარემოებების დადგომის ან შეწყვეტის შემთხვევაში შესაბამისი მხარე ვალდებულია დაუყოვნებლივ აცნობოს ამის შესახებ მეორე მხარეს.

7.3. ფორს–მაჟორული გარემოებების გამო ხელშეკრულების მოქმედების შეჩერება ან შეწყვეტა არ ათავისუფლებს მხარეებს იმ ვალდებულებების შესრულებისაგან, რომლებიც წარმოიშვა ფორს–მაჟორული გარემოებების დადგომამდე.

8. ხელშეკრულების მოქმედების ვადა და შეწყვეტა

8.1. ხელშეკრულება ძალაში შედის ხელშეკრულების ხელმოწერის თარიღიდან და მოქმედებს მხარეთა მიერ ხელშეკრულებით ნაკისრი ვალდებულებების სრულად და ჯეროვნად შესრულებამდე.

8.2. ხელშეკრულება შეიძლება ვადაზე ადრე შეწყდეს:

8.2.1. მხარეთა ურთიერთშეთანხმებით;

8.2.2.ერთ-ერთი მხარის ინიციატივით, მე-4 მუხლის 4.1.1-4.1.3 ქვეპუნქტებით გათვალისწინებული გარემოებების 1 (ერთი) თვეზე მეტი დროით გაგრძელების შემთხვევაში;

8.2.3. ერთ-ერთი მხარის ინიციატივით, მეორე მხარის მიერ სახელშეკრულებო ვალდებულებების შეუსრულებლობის/არასათანადოდ შესრულების შემთხვევაში;

8.2.4 შემსრულებლის მიერ ცალმხრივად, განსაზღვრულ ვადაში 4.1.4 ქვეპუნქტით გათვალისწინებული დამკვეთის ვალდებულებების შეუსრულებლობის შემთხვევაში.

8.2.5. დამკვეთის მიერ ხელშეკრულების მე-2 მუხლის 2.2. პუნქტით გათვალისწინებულ ვადაში სამუშაოს ღირებულების გადაუხდელობის შემთხვევაში, ავტომატურად;

8.2.6. საქართველოს კანონმდებლობით გათვალისწინებული სხვა საფუძვლით.

8.3. ამ მუხლის 8.2 პუნქტის 8.2.2, 8.2.3 და 8.2.4 ქვეპუნქტებით გათვალისწინებულ შემთხვევაში, ხელშეკრულების მოშლის ინიციატორმა მეორე მხარეს უნდა გაუგზავნოს წინასწარი წერილობითი შეტყობინება ხელშეკრულების შეწყვეტის სავარაუდო თარიღამდე არანაკლებ 5 (ხუთი) კალენდარული დღით ადრე.

8.4. თუ ხელშეკრულება ვადაზე ადრე შეწყდება შემსრულებლის ინიციატივით, დამკვეთის მიერ სახელშეკრულებო ვალდებულებების შეუსრულებლობის/არასათანადოდ შესრულების გამო, ან დამკვეთის მოთხოვნით, თუ ეს მოთხოვნა განპირობებული არ არის შემსრულებლის მიერ ნაკისრი ვალდებულებების დარღვევით, მაშინ დამკვეთი ვალდებულია სრულად აუნაზღაუროს შემსრულებელს ხელშეკრულების შეწყვეტამდე გაწეული ხარჯები და ხელშეკრულების მოშლით მიყენებული ზიანი.

8.5. ხელშეკრულების პირობებში ცვლილებების შეტანა და ახალი პირობებით მისი გაფორმება, იწვევს ძველი პერიოდის ხელშეკრულების ავტომატურ შეწყვეტას.

9. დასკვნითი დებულებები

9.1. ხელშეკრულებაში ცვლილებ(ებ)ის/დამატებ(ებ)ის შეტანა შესაძლებელია მხარეთა შორის დამატებითი წერილობითი შეთანხმების გაფორმების გზით.

9.2. ხელშეკრულებასთან დაკავშირებული ნებისმიერი ოფიციალური შეტყობინება, დოკუმენტი ან სხვა სახის მიმოწერა ითვლება სათანადოდ გაფორმებულად, თუ იგი შესრულებულია წერილობითი ფორმით და გაგზავნილია ხელშეკრულების მე-10 მუხლში მითითებულ შესაბამის მისამართზე.

9.3. იმ შემთხვევაში, თუ სამუშაოს წარმოების პროცესში სახელმწიფო ორგანიზაციის მიერ სამუშაოების წარმოებაზე თანხმობის გაცემის მიზნით, მოთხოვნილია სამუშაოების საწარმოებლად შემუშავებული პროექტის კორექტირება, შემსრულებელი იღებს ვალდებულებას დამკვეთის მხრიდან დამატებითი საფასურის ანაზღაურების გარეშე შეცვალოს პროექტი და თუ ტექნიკურად არის შესაძლებელი მოიყვანოს შესაბამისობაში მოთხოვნილ პირობებთან.

9.4. ამ მუხლის 9.3 პუნქტის გამოყენება დაუშვებელია, თუ განსახორციელებელი პროექტის კორექტირების შედეგად იზრდება ხელშეკრულების ჯამური ღირებულების 10%-ზე მეტი ოდენობით.

9.5. სამუშაოს შესრულების შედეგად მომხმარებლის კუთვნილ ტერიტორიამდე არსებული/მოწყობილი ქსელი წარმოადგენს შემსრულებლის საკუთრებას და მასზე ვრცელდება საქართველოს კანონმდებლობის გათვალისწინებული მესაკუთრის უფლებები.

9.6. წინამდებარე ხელშეკრულებაზე ხელმოწერით დამკვეთი აცხადებს თანხმობას იმის თაობაზე, რომ ხელშეკრულების საფუძველზე შპს „თბილისი ენერჯის“ მიერ განხორციელებული სამონტაჟო-სამშენებლო სამუშაოების შედეგად არსებული/მოწყობილი ხაზობრივი ნაგებობები დამკვეთის კუთვნილ/მფლობელობაში არსებულ დაცულ ტერიტორიამდე (წითელ ხაზამდე) წარმოადგენს შპს „თბილისი ენერჯის“ საკუთრებას და მას ყოველგვარი შეზღუდვის გარეშე ენიჭება უფლებამოსილება განახორციელოს ყველა საჭირო მოქმედება სსიპ საჯარო რეესტრის ეროვნულ სააგენტოში აღნიშნული ხაზობრივი ნაგებობის რეგისტრაციისა და შემდგომ საქართველოს კანონმდებლობის მოთხოვნათა შესაბამისად მისი ექსპლუატაციის და გამართული ფუნქციონირებისათვის.

9.7. ხელშეკრულებით მოუწესრიგებული საკითხები რეგულირდება საქართველოს კანონმდებლობის, მათ შორის, საქართველოს ენერგეტიკისა და წყალმომარაგების მარეგულირებელი ეროვნული კომისის დადგენილებების და გადაწყვეტილებების შესაბამისად.

9.8. დამკვეთი ადასტურებს, რომ შემსრულებელმა მას დეტალურად გააცნო საქართველოს კანონმდებლობით გათვალისწინებული გამანაწილებელ ქსელზე მიერთების პროცედურა, მათ შორის, სამუშაოს შესრულების ვადები და თანმიმდევრობა, აგრეთვე, დამკვეთისა და შემსრულებლის ძირითადი ვალდებულებები და უფლებები.

9.9. ხელშეკრულება შედგენილია თანაბარი იურიდიული ძალის მქონე 2 (ორი) იდენტური ეგზემპლარის სახით, თითოეული მხარისათვის.

10. მხარეთა იურიდიული რეკვიზიტები და ხელმოწერები

შემსრულებელი:
შპს „თბილისი ენერჯი“
მისამართი: ქ. თბილისი, მიცკევიჩის ქ. №18ა
ს/კ 205129617,
საბანკო რეკვიზიტები: სს „საქართველოს ბანკი“
ბ/კ BAGAGE22,
ანგარიშის № GE81BG0000000173317400
ელ.ფოსტა: info@te.ge
ტელ:2 40 40 04

შპს „თბილისი ენერჯი“

დამკვეთი:

შპს „ალტიმეტრი“
მისამართი: ქ.თბილისი, გორგასლის ქ N-36
პ.ნ/ს.კ 204379010
საბანკო რეკვიზიტები:
ანგარიშის № GE51TB7232536050100001

ელ.ფოსტა: jubaburiani@gmai.com
ტელ:577757737

შპს „ალტიმეტრი“

42,ანა პოლიტკოვსკაიას ქ. საქართველო,0186 თბილისი
შპს ახალი ქსელები ს/კ 211326732
11 00 00
info@ak.ge

ახალი ქსელები

15.02.2024
N24-188/ე.ფ

შპს „ალტიმეტრი“-ს დირექტორს
ქ-ნ ცირა აბესაძეს
ტელ: 557 757 737
მის: ქ. თბილისი, ბიძინა ბარათაშვილის ქუჩა, №32
ელ. ფოსტა: jubaburiani@gmail.com

თქვენი 12.02.2024 წლის განცხადების პასუხად გაცნობებთ, რომ თქვენ მიერ მითითებულ მისამართზე, ქ. თბილისი, კრწანისის რაიონი, გორგასლის ქუჩა, №36-ში არსებული მიწის ნაკვეთის (ს/კ: 01.18.09.005.005) მიმდებარედ გადის შპს „ახალი ქსელები''-ს ხაზოვანი ნაგებობა.

შპს „ახალი ქსელები'' არ არის წინააღმდეგი აწარმოოთ სამუშაოები იმ პირობით, რომ აღნიშნული სამუშაოები ჩატარდება ტექნიკური ნორმებისა და უსაფრთხოების ტექნიკის დაცვით, ასევე არ დაზიანდება და არ მოექცევა რაიმე შენობა-ნაგებობის ქვეშ ჩვენს კუთვნილებაში არსებული კომუნიკაციები.

სამუშაოების მსვლელობის დროს ჩვენი საკუთრების ნებისმიერი დაზიანების შემთხვევაში, ზიანის ანაზღაურებაზე ვალდებულება დაგეკისრებათ თქვენ.

სამუშაოების დაწყების წინ გთხოვთ გამოიძახოთ ჩვენი წარმომადგენელი.
ტელ: 11 00 00

დანართი: 1) შეთანხმებული გეგმა;
2) ტექნიკური პირობა.

პატივისცემით,

პროექტირების სამსახურის უფროსი ნიკოლოზ გელიაშვილი

ტექნიკური პირობა

შპს „ახალი ქსელები“ თანახმაა, განმცხადებლის მიერ წარმოდგენილი საპროექტო-ტექნიკური დოკუმენტაციის საფუძველზე განხორციელდეს სამუშაოები, სამშენებლო ნორმებისა და ქვემოთ მოცემული პირობების გათვალისწინებით:

1. საპროექტო სამუშაოების დაწყებამდე ტექნიკური პირობის მიმღებმა ან/და მშენებელმა ორგანიზაციამ უნდა მიმართოს შპს „ახალ ქსელებს“, რათა გამოყოს წარმომადგენელი (ზედამხედველი), რომელიც გადაკვეთის სამუშაოებს გაუწევს ზედამხედველობას და საჭიროების შემთხვევაში გასცემს შესაბამის ინსტრუქციებს.
2. სამუშაოების დაწყებამდე შპს „ახალი ქსელები“-ს წარმომადგენელთან ერთად უნდა დაიგეგმოს სამშენებლო სამუშაოების მიმდინარეობა და შეფასდეს მოსალოდნელი რისკები. მშენებლობის პროცესში, აუცილებელია შპს „ახალი ქსელები“-ს წარმომადგენლის რეკომენდაციების გათვალისწინება, რომელიც უზრუნველყოფს სამუშაოთა უსაფრთხოდ შესრულებას და ხაზოვანი ნაგებობის დაცვას, დაზიანებისგან.
3. დაშორება საპროექტო ხაზოვან ნაგებობასა და შპს „ახალი ქსელები“-ს მიწისქვეშა ხაზოვან ნაგებობას შორის დასახლებულ პუნქტებში, ტრასის გასწვრივ, ნაგებობის განაპირა ხაზიდან, ტრასის ორივე მხარეს უნდა იყოს არანაკლებ-0.5 მეტრის სიგანის ზოლი, ხოლო დაუსახლებულ პუნქტებში, ტრასის გასწვრივ, ნაგებობის განაპირა ხაზიდან, ტრასის ორივე მხარეს უნდა იყოს არანაკლებ-2 მეტრის სიგანის ზოლი.
4. დაშორება საპროექტო ხაზოვან ნაგებობასა და შპს „ახალი ქსელები“-ს საჰაერო ხაზებს შორის, მათი ტრასის გასწვრივ, ნაგებობის განაპირა ხაზიდან, ტრასის ორივე მხარეს უნდა იყოს არანაკლებ-0.5 მეტრის სიგანის ზოლი.
5. შპს „ახალი ქსელები“-ს მხრიდან, იგივე (ან მიმდებარე) ტერიტორიაზე ხაზოვანი ნაგებობის მშენებლობა/რეკონსტრუქციის პროცესში შესაძლო დაზიანების თავიდან აცილების მიზნით, განმცხადებლის მიერ საპროექტო ხაზოვანი ნაგებობის ზემოთ, არანაკლებ-0.15 მეტრის დაშორებით, ჩაიდოს გამაფრთხილებელი ლენტი.
6. შპს „ახალი ქსელები“-ს ხაზოვანი ნაგებობის აღმოჩენის შემთხვევაში 2 (ორი) მეტრის რადიუსში მიწის სამუშაოები უნდა შესრულდეს მხოლოდ ხელით.
7. შპს „ახალი ქსელები“-ს ხაზოვანი ნაგებობის გადაკვეთის შემთხვევაში, განმცხადებლის კომუნიკაციები მოთავსდეს შპს „ახალი ქსელები“-ს ხაზოვანი ნაგებობის ქვემოთ, არანაკლებ-0.2 მეტრის დაშორებით.
8. წინამდებარე ნებართვის გაცემით, ნებართვის მიმღები ადასტურებს თავის ვალდებულებას უზრუნველყოს შპს „ახალი ქსელები“-სათვის ანალოგიური ნებართვის გაცემა, მის მიერ წინამდებარე ნებართვაში მითითებულ (ან მის მიმდებარედ არსებულ) ტერიტორიაზე ხაზოვანი ნაგებობის მშენებლობის დაწყების და/ან სარეკონსტრუქციო/სარემონტო/სარეაბილიტაციო სამუშაოების წარმოების შემთხვევაში.

შპს ახალი ქსელები
პოლიტკოვსკაიას ქ.#42; 0186 თბილისი, საქართველო
ს/კ 211 326 732

AKHALI KSELEBI LTD
42, Politkovskaia st. 0186 Tbilisi, Georgia
ID 211 326 732


11 00 00 info@ak.ge ak.ge

9. საპროექტო შენობა ნაგებობის და შპს „ახალი ქსელები“-ს ხაზოვანი ნაგებობის დაშორება უნდა იყოს არანაკლებ-1 მეტრის სიგრძისა.
10. მიწის სამუშაოების დაწყების დრო შპს „ახალ ქსელებს“ უნდა ეცნობოს წინასწარ, არანაკლებ 1 (ერთი) სამუშაო დღით ადრე (საკ.ტელ: 11 00 00) მომავალში შესრულებული სამუშაოების შედეგად გამოწვეულ ტექნიკურ პრობლემებზე პასუხისმგებელია აღნიშნული ტექნიკური პირობის მიმღები ორგანიზაცია.


დამატებითი პირობები:

იმ შემთხვევაში, თუ შპს „ახალი ქსელები“-ს მიერ წარმოდგენილი ან რეგისტრირებული ხაზოვანი ნაგებობის კოორდინატები განსხვავდება რეალობისგან, განმცხადებელი ვალდებულია დაუყოვნებლივ შეაჩეროს სამუშაოები და აღნიშნული ფაქტი შეატყობინოს შპს „ახალ ქსელებ“-ს ელექტრონული ფოსტით (info@ak.ge) ან მითითებული ტელეფონის ნომრის მეშვეობით. (საკ. ტელ: 11 00 00).


აღნიშნული ტექნიკური პირობის რომელიმე პუნქტის შეუსრულებლობის შემთხვევაში შპს „ახალი ქსელები“ იტოვებს უფლებას მოითხოვოს მიმდინარე სამშაოების შეჩერება და შესრულებული სამუშაოების დემონტაჟი.

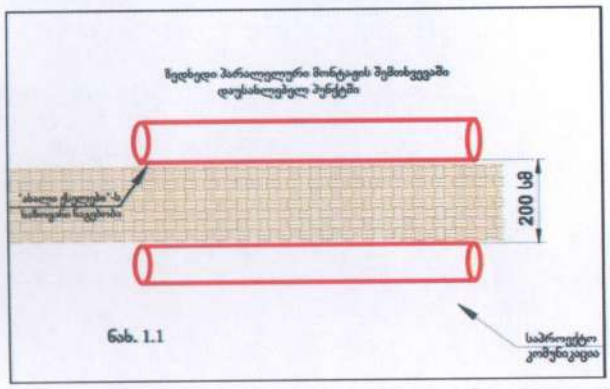


ნახ. 1.1

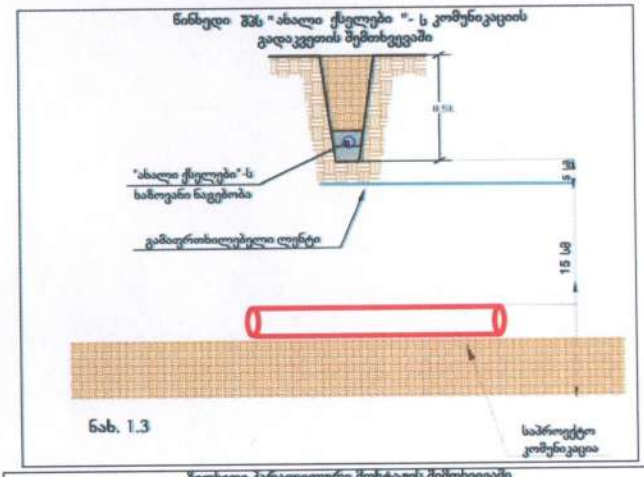

ნახ. 1.3

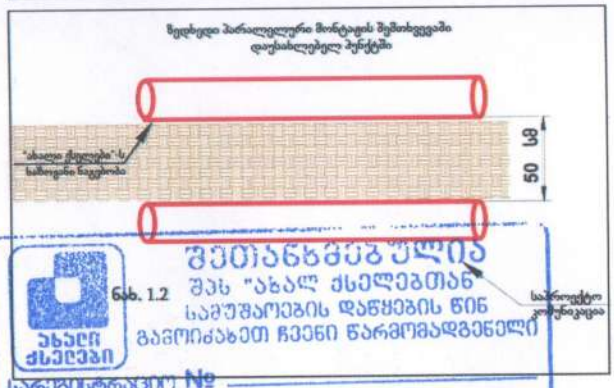

ნახ. 1.2

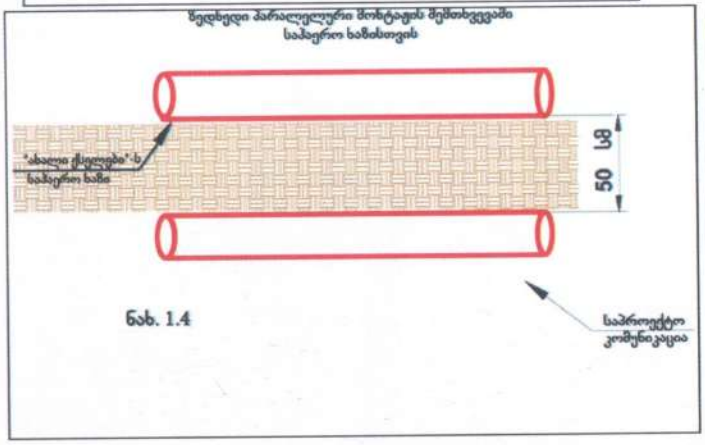

ნახ. 1.4

შეიანგარიშება
შპს "ახალ ქსელებთან"
სამუშაოების დაწყების წინ
გაგვიძახეთ ჩვენი წარმომადგენელი
ახალი ქსელები
სარეგისტრაციო №
ტექ. სამსახური:
თარიღი:
მისამართი: №42 ტელ: 11 00 00

პოლიტკოვსკაიას ქ. #42; 0186 თბილისი, საქართველო
ს/კ 211 326 732
42, Politkovskaia st. 0186 Tbilisi, Georgia
ID 211 326 732
11 00 00
info@ak.ge
ak.ge

შპს „ბიოგაზმშენი“	
პროექტის ხელმძღვანელი	ნ. ზუბაკაძე
პროექტირების ხელმძღვანელი	ნ. ლაფიანიძე
პროექტის ავტორი	ნ. ლაფიანიძე
ტოპოგრაფიული გეგმა	
ზომა	1:500
თარიღი	4.10.2022

ტოპოგრაფიული საზღვრები

ნაგებობა	ხეების ხაზი
ასფალტის საფარი	ბეტონის ბორდი
ელექტრო ბოძი	ელექტრო ხაზი
ტელეფონის ბოძი	ტელეფონის ხაზი
ხე	ბუჩქი
ქვის ღობე	ხის ღობე
ბეტონის ღობე	ლითონის ღობე
ჭა	ჭიშკარი
ქვაბული	ნაყარი
ნაგავსაყრელი	ნაგავსაყრელის ზღვარი
ნაგავსაყრელის ნაგავმჭერი	ნაგავსაყრელის ნაგავმჭერის ზღვარი
ნაგავსაყრელის ნაგავმჭერის ბოძი	ნაგავსაყრელის ნაგავმჭერის ბოძის ზღვარი
ნაგავსაყრელის ნაგავმჭერის ბოძის ნაგავმჭერი	ნაგავსაყრელის ნაგავმჭერის ბოძის ნაგავმჭერის ზღვარი




გენ-გეგმა

N





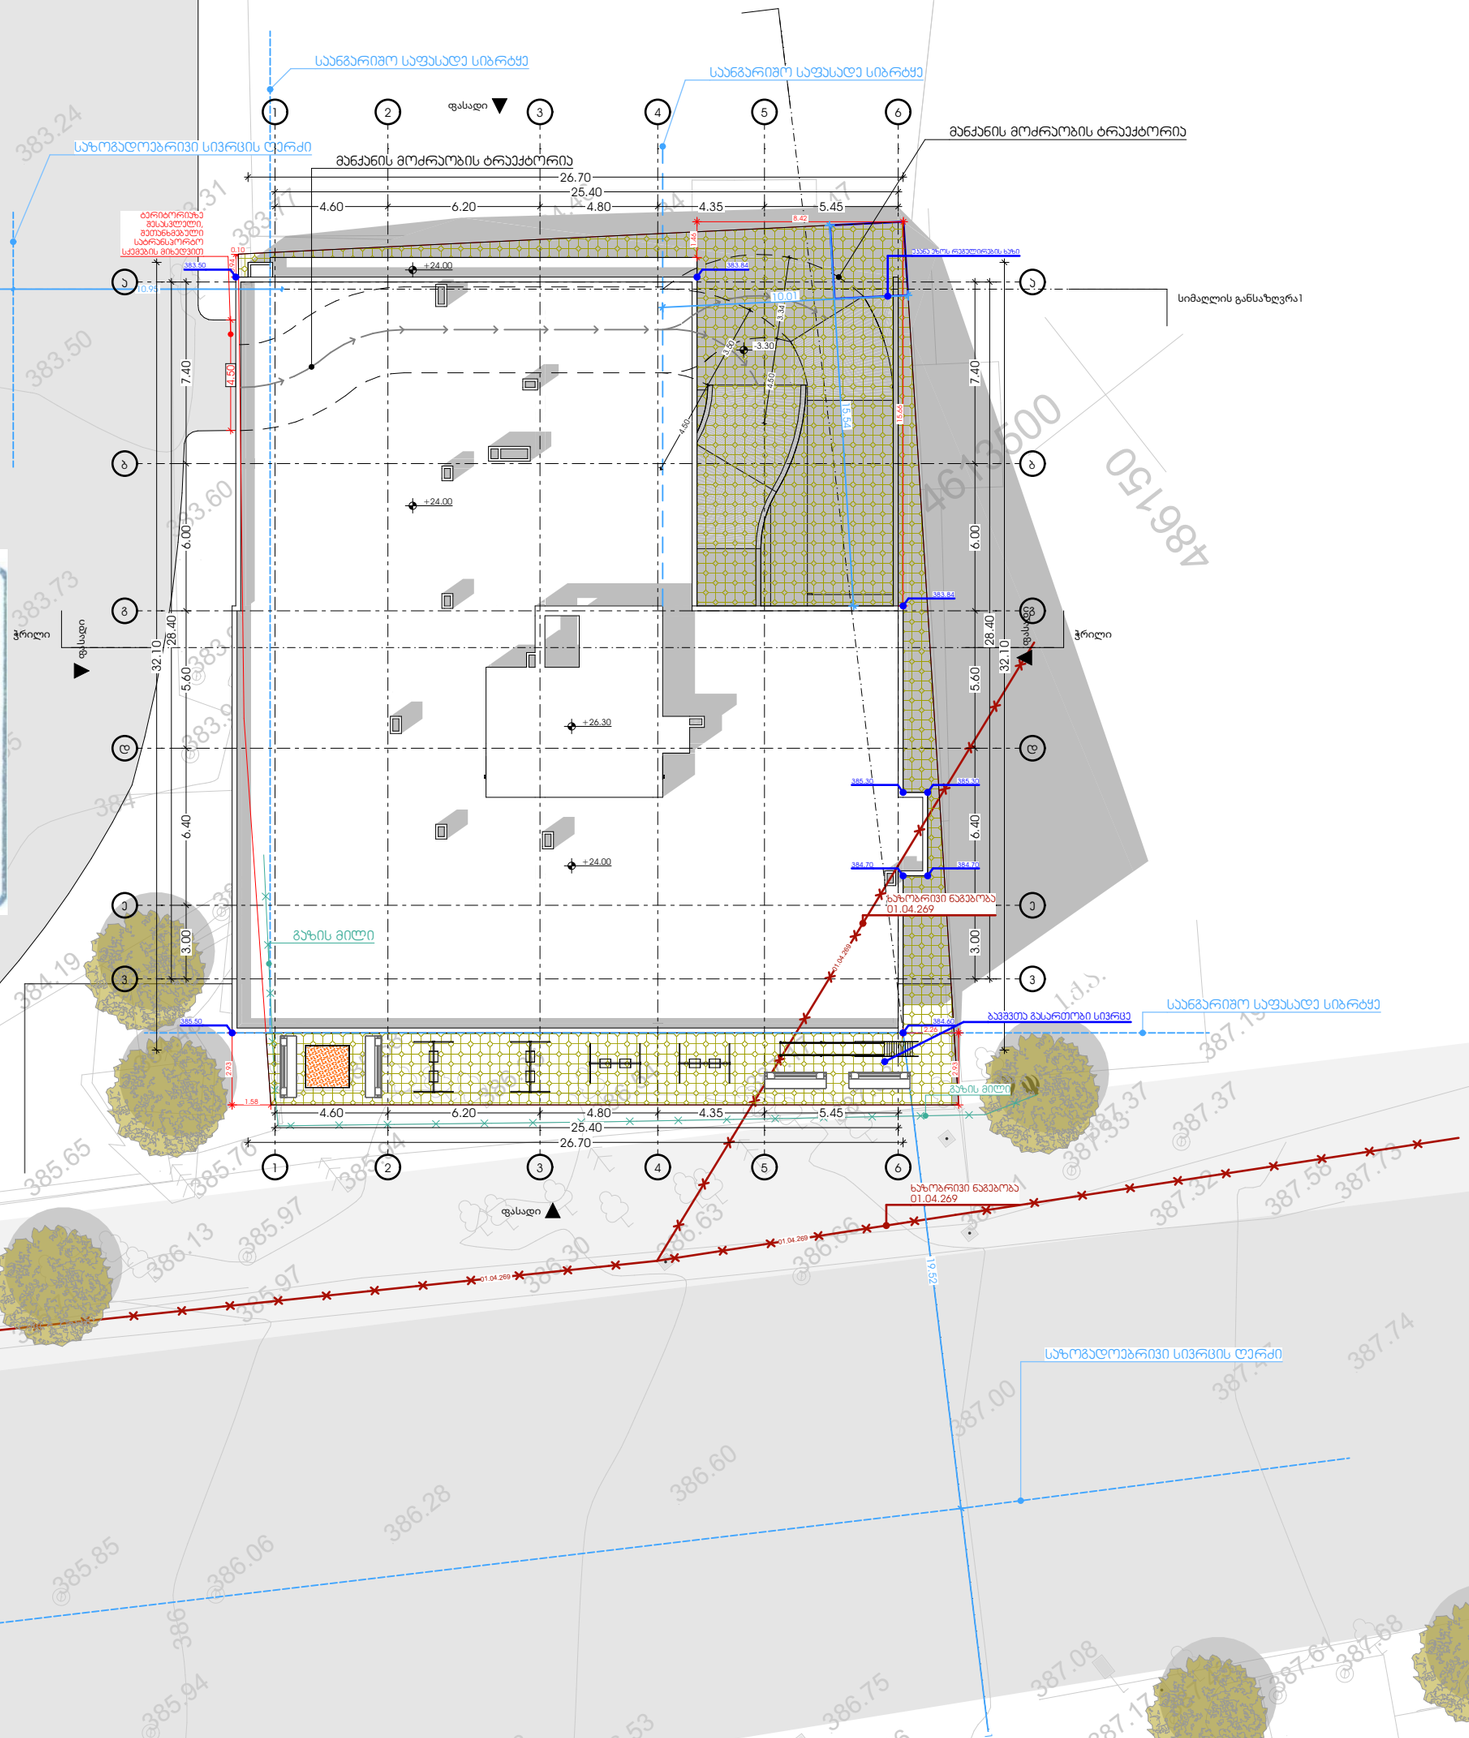

M E T R I C

პროექტი
მრავალბინიანი საცხოვრებელი სახლი

პროექტის მისამართი
ქალაქი თბილისი, გორგასლის ქუჩა N36
ს/კ: 01.18.09.005.005

დამკვეთი
ცირა აბესაძე

პრ. არქიტექტორი
მთ.არქიტექტორი: პონტანტინე ურუშაძე
დამხმარე არქიტექტორი: გიორგი ჩიბაძე

ნახაზი
გენ-გეგმა

ფურცელი

A3 ფორმატი

ქალაქ თბილისის მუნიციპალიტეტის მერია
შპს თბილსერვის ჯგუფი
TBILISI MUNICIPALITY CITY HALL
TBILSERVICE GROUP LTD

წერილის ნომერი: **62-0124046282**
თარიღი: **15/02/2024**

ადრესატი: შპს ალტიმეტრი
საიდენტიფიკაციო ნომერი: 204379010
მისამართი: საქართველო, თბილისი, კრწანისის რაიონი, გორგასლის ქ.,N36

შ.პ.ს "თბილსერვის ჯგუფში" შემოსული თქვენი განცხადების პასუხად გაცნობებთ, რომ ქ.თბილისში რიცხულ მიწის ნაკვეთის (ს/კ:01.18.09.005.005) საზღვრის ერთ მხარეს კვეთს გარე განათების მოქმედი საჰაერო ელ.გადამცემი ხაზი. აქედან გამომდინარე შ.პ.ს."თბილსერვის ჯგუფი" წინააღმდეგი არ არის აწარმოოთ დაგეგმილი სამშენებლო სამუშაოები, თუ უზრუნველყოფილი იქნება თვითმართველი ერთეულის საკუთრებაში არსებული გარე განათების ქსელის შეუფერხებელი ფუნქციონირება და დაცული იქნება დაცვის ზონები შენობა/ნაგებობასა და ელ.სადენს შორის (დასაშვები მანძილი შენობა/ ნაგებობების, ხაზობრივ ნაგებობასთან მიმართებაში უნდა იყოს არანაკლებ 2 მეტრისა), ხოლო აუცილებლობის შემთხვევაში გარე განათების ქსელის გადაადგილება შეთანხმებული უნდა იყოს შ.პ.ს."თბილსერვის ჯგუფთან" და ქ.თბილისის მუნიციპალიტეტის მერიის ინფრასტრუქტურის განვითარების საქალაქო სამსახურთან.

ვეფხვია ბაძაღუა

შპს "თბილსერვის ჯგუფი"-დირექტორის მოადგილე
(გარე განათების დარგში)

გამოყენებულია კვალიფიციური
ელექტრონული ხელმოწერა/
ელექტრონული შტამპი

ქალაქ თბილისის მუნიციპალიტეტის მერია
შპს თბილსერვის ჯგუფი
TBILISI MUNICIPALITY CITY HALL
TBILSERVICE GROUP LTD

წერილის ნომერი: **62-01240452227**
თარიღი: **14/02/2024**

ადრესატი: შპს ალტიმეტრი
საიდენტიფიკაციო ნომერი: 204379010
მისამართი: საქართველო, თბილისი, კრწანისის რაიონი, გორგასლის ქ.,N36

ქალბატონო ცირა,

შპს „თბილსერვის ჯგუფში“ 12.02.2024 წ. შემოსული (N10/0124043702-62) წერილის პასუხად გაცნობებთ, რომ ჩვენი კომპანიის სანიაღვრე დეპარტამენტის წარმომადგენლების მიერ ადგილზე იქნა შესწავლილი ქ.თბილისი,კრწანისის რაიონი, გორგასლის ქუჩა N36-ში (ს/კ 01.18.09.005.005) არსებული ტერიტორია. გაირკვა, რომ აღნიშნულ ტერიტორიაზე მუნიციპალიტეტის მფლობელობაში არსებული სანიაღვრე ქსელი არ გადის.

ზემოაღნიშნულიდან გამომდინარე სანიაღვრე დეპარტამენტი წინააღმდეგი არ არის აწარმოოთ თქვენს მიერ დაგეგმილი სამუშაოები.

დამატებით გაცნობებთ, რომ სანიაღვრე დეპარტამენტთან შესათანხმებლად პროექტი უნდა წარმომადგინოთ ხელზე, რის შემდეგ მერიის შესაბამისი სამსახური გასცემს ნებართვას პროექტით გათვალისწინებული სამუშაოების განსახორციელებლად.

ზაზა ბერიშვილი

შპს "თბილსერვის ჯგუფი"-სანიაღვრე და სადრენაჟე ქსელების ექსპლოატაციის დეპარტამენტი-დეპარტამენტის უფროსი

გამოყენებულია კვალიფიციური ელექტრონული ხელმოწერა/ელექტრონული შტამპი

ქალაქ თბილისის მუნიციპალიტეტის მერია
შპს თბილსერვის ჯგუფი
TBILISI MUNICIPALITY CITY HALL
TBILSERVICE GROUP LTD

წერილის ნომერი: **62-0123149775**
თარიღი: **29/05/2023**


ადრესატი: შპს საგზაო კრწანისი
საიდენტიფიგაციო ნომერი: 204379010
მისამართი: საქართველო, თბილისი, კრწანისის რაიონი, გორგასლის ქ. ,N36

შ.პ.ს “თბილსერვის ჯგუფში” შემოსული თქვენი განცხადების პასუხად გაცნობებთ, რომ ქ.თბილისში რიცხულ მიწის ნაკვეთს (ს/კ:01.18.09.005.005) კვეთს გარე განათების მოქმედი საჰაერო ელ.გადამცემი ხაზი. აქედან გამომდინარე შ.პ.ს.“თბილსერვის ჯგუფი” წინააღმდეგი არ არის აწარმოოთ დაგეგმილი სამშენებლო სამუშაოები, თუ უზრუნველყოფილი იქნება თვითმართველი ერთეულის საკუთრებაში არსებული გარე განათების ქსელის შეუფერხებელი ფუნქციონირება და დაცული იქნება დაცვის ზონები შენობა/ნაგებობასა და ელ.სადენს შორის (დასაშვები მანძილი შენობა/ ნაგებობების, ხაზობრივ ნაგებობასთან მიმართებაში უნდა იყოს არანაკლებ 2 მეტრისა), ხოლო აუცილებლობის შემთხვევაში გარე განათების ქსელის გადაადგილება შეთანხმებული უნდა იყოს შ.პ.ს."თბილსერვის ჯგუფთან" და ქ.თბილისის მუნიციპალიტეტის მერიის ინფრასტრუქტურის განვითარების საქალაქო სამსახურთან.

ვეფხვია ბაძაღუა

შპს "თბილსერვის ჯგუფი"-დირექტორის მოადგილე
(გარე განათების დარგში)

გამოყენებულია კვალიფიციური
ელექტრონული ხელმოწერა/
ელექტრონული შტამპი

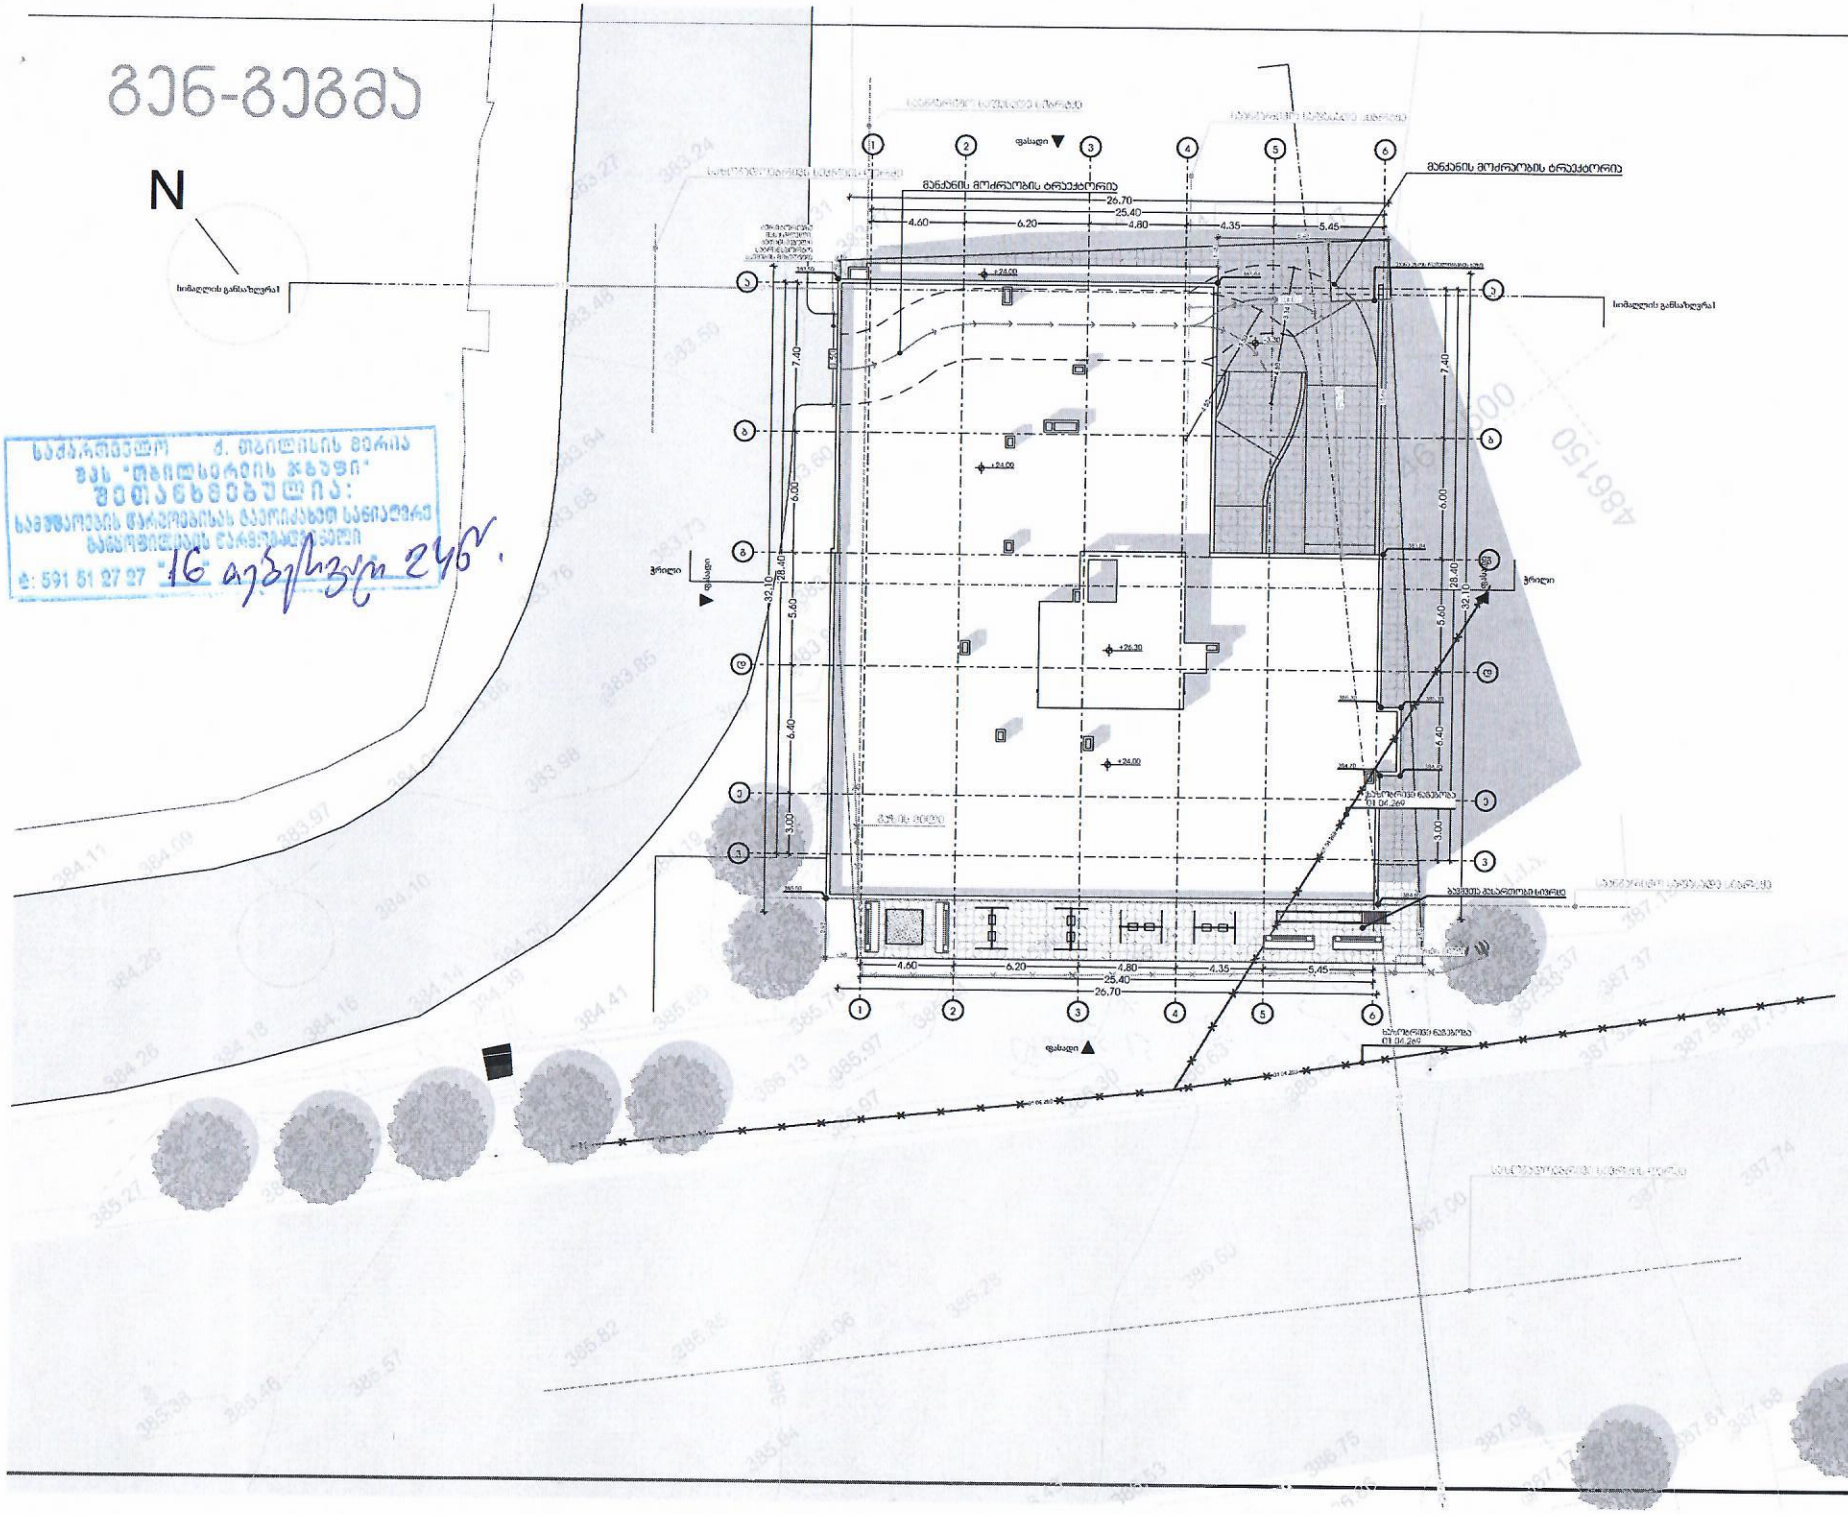
N
მანქანის მოძრაობის ტრაექტორია
26.70
25.40
4.60
6.20
4.80
4.35
5.45
7.40
6.00
5.60
6.40
3.00
32.10
28.40
+24.00
+26.30
+26.00
ფასადი
ჭრილი
სიმაღლის განსაზღვრა I
M E T
პროექტი
პროექტის მი
ქალაქი თბილისი
N36
სტ: 01.18.09.005.0
დემეტრეული
ტარი ბასილაძე
პრ. არქიტექტ
ნახაზი
836-8388
A3

№ 886/24-8 "16" 02 2024

შპს „ალტიმეტრი“-ს დირექტორს
ქალბატონ ცირა აბესაძეს

ქ. თბილისი, სოფ. დიღომი, ბიძინა ბარათაშვილის ქ. #32

ტელ: 577757737

ქალბატონო ცირა,

თქვენგან შემოსული წერილის (#8-1321; 12/02/2024წ.) პასუხად გაცნობებთ, რომ ქ. თბილისში, გორგასლის ქ. #36-ში, მიწის ნაკვეთზე ს. კოდით 01.18.09.005.005 სს „სილქნეტი“ არ არის წინააღმდეგი აწარმოოთ სამშენებლო სამუშაოები ქვემოთ მოცემული პირობების სრული დაცვით.

იმ შემთხვევაში, თუ აღნიშნულ ტერიტორიაზე სამუშაოების წარმოებისას აღმოჩნდება სს „სილქნეტის“ კუთვნილი ნებისმიერი სახის კომუნიკაცია, განმცხადებელი(სამუშაოების მწარმოებელი) ვალდებულია:

დაუყოვნებლივ შეაჩეროს სამუშაოები;

აღნიშნული ფაქტი შეატყობინოს სს „სილქნეტი“-ს წარმომადგენელს ელექტრონული ფოსტის(Info.Center@silknet.com) ან ოპერატიული სამსახურის ნომრებზე: 2950029 ან 2932740.

პატივისცემით

ტექნიკური განვითარების და დაგეგმარების
დეპარტამენტის უფროსი
ასტამურ აჩბა

№ 2801/24-8 "01" 06 2023

შპს „საგზაო კრწანისი“-ს დირექტორს

ბატონ ვარლამ გოშხეთელიანს

iubaburiani@gmail.com

ტელ: 577757737

ბატონო ვარლამ,

თქვენი 25/05/2023 8-4573 წერილის პასუხად გაცნობებთ, რომ ქ. თბილისში, გორგასლის ქ. #36-ში, მიწის ნაკვეთზე ს.კოდით 01.18.09.005.005 შედის სს „სილქნეტის“ მიწისქვეშა შემყვანი არხი, ასევე ნაკვეთის მიმდებარედ გადის მიწისქვეშა კომუნიკაციები, რომელსაც ვაწვდით თანდართულ CD დისკზე შეიპ ფაილის ფორმატში.

იმ შემთხვევაში, თუ მფლობელი აღნიშნულ ნაკვეთში დააპირებს მიწის გათხრით ან სამშენებლო სამუშაოებს, იგი ვალდებული იქნება ამ სამუშაოების ამსახველ პროექტში გაითვალისწინოს ჩვენს მიერ მიწოდებული ინფორმაცია და ისე წარმოადგინოს სს „სილქნეტში“ შესათანხმებლად.


სს „სილქნეტის“ კომუნიკაციასა და საპროექტო ობიექს შორის დაშორება შეადგენს მინიმუმ 1 მეტრს.


პატივისცემით

ტექნიკური განვითარების და დაგეგმარების

დეპარტამენტის უფროსი

ასტამურ აჩბა

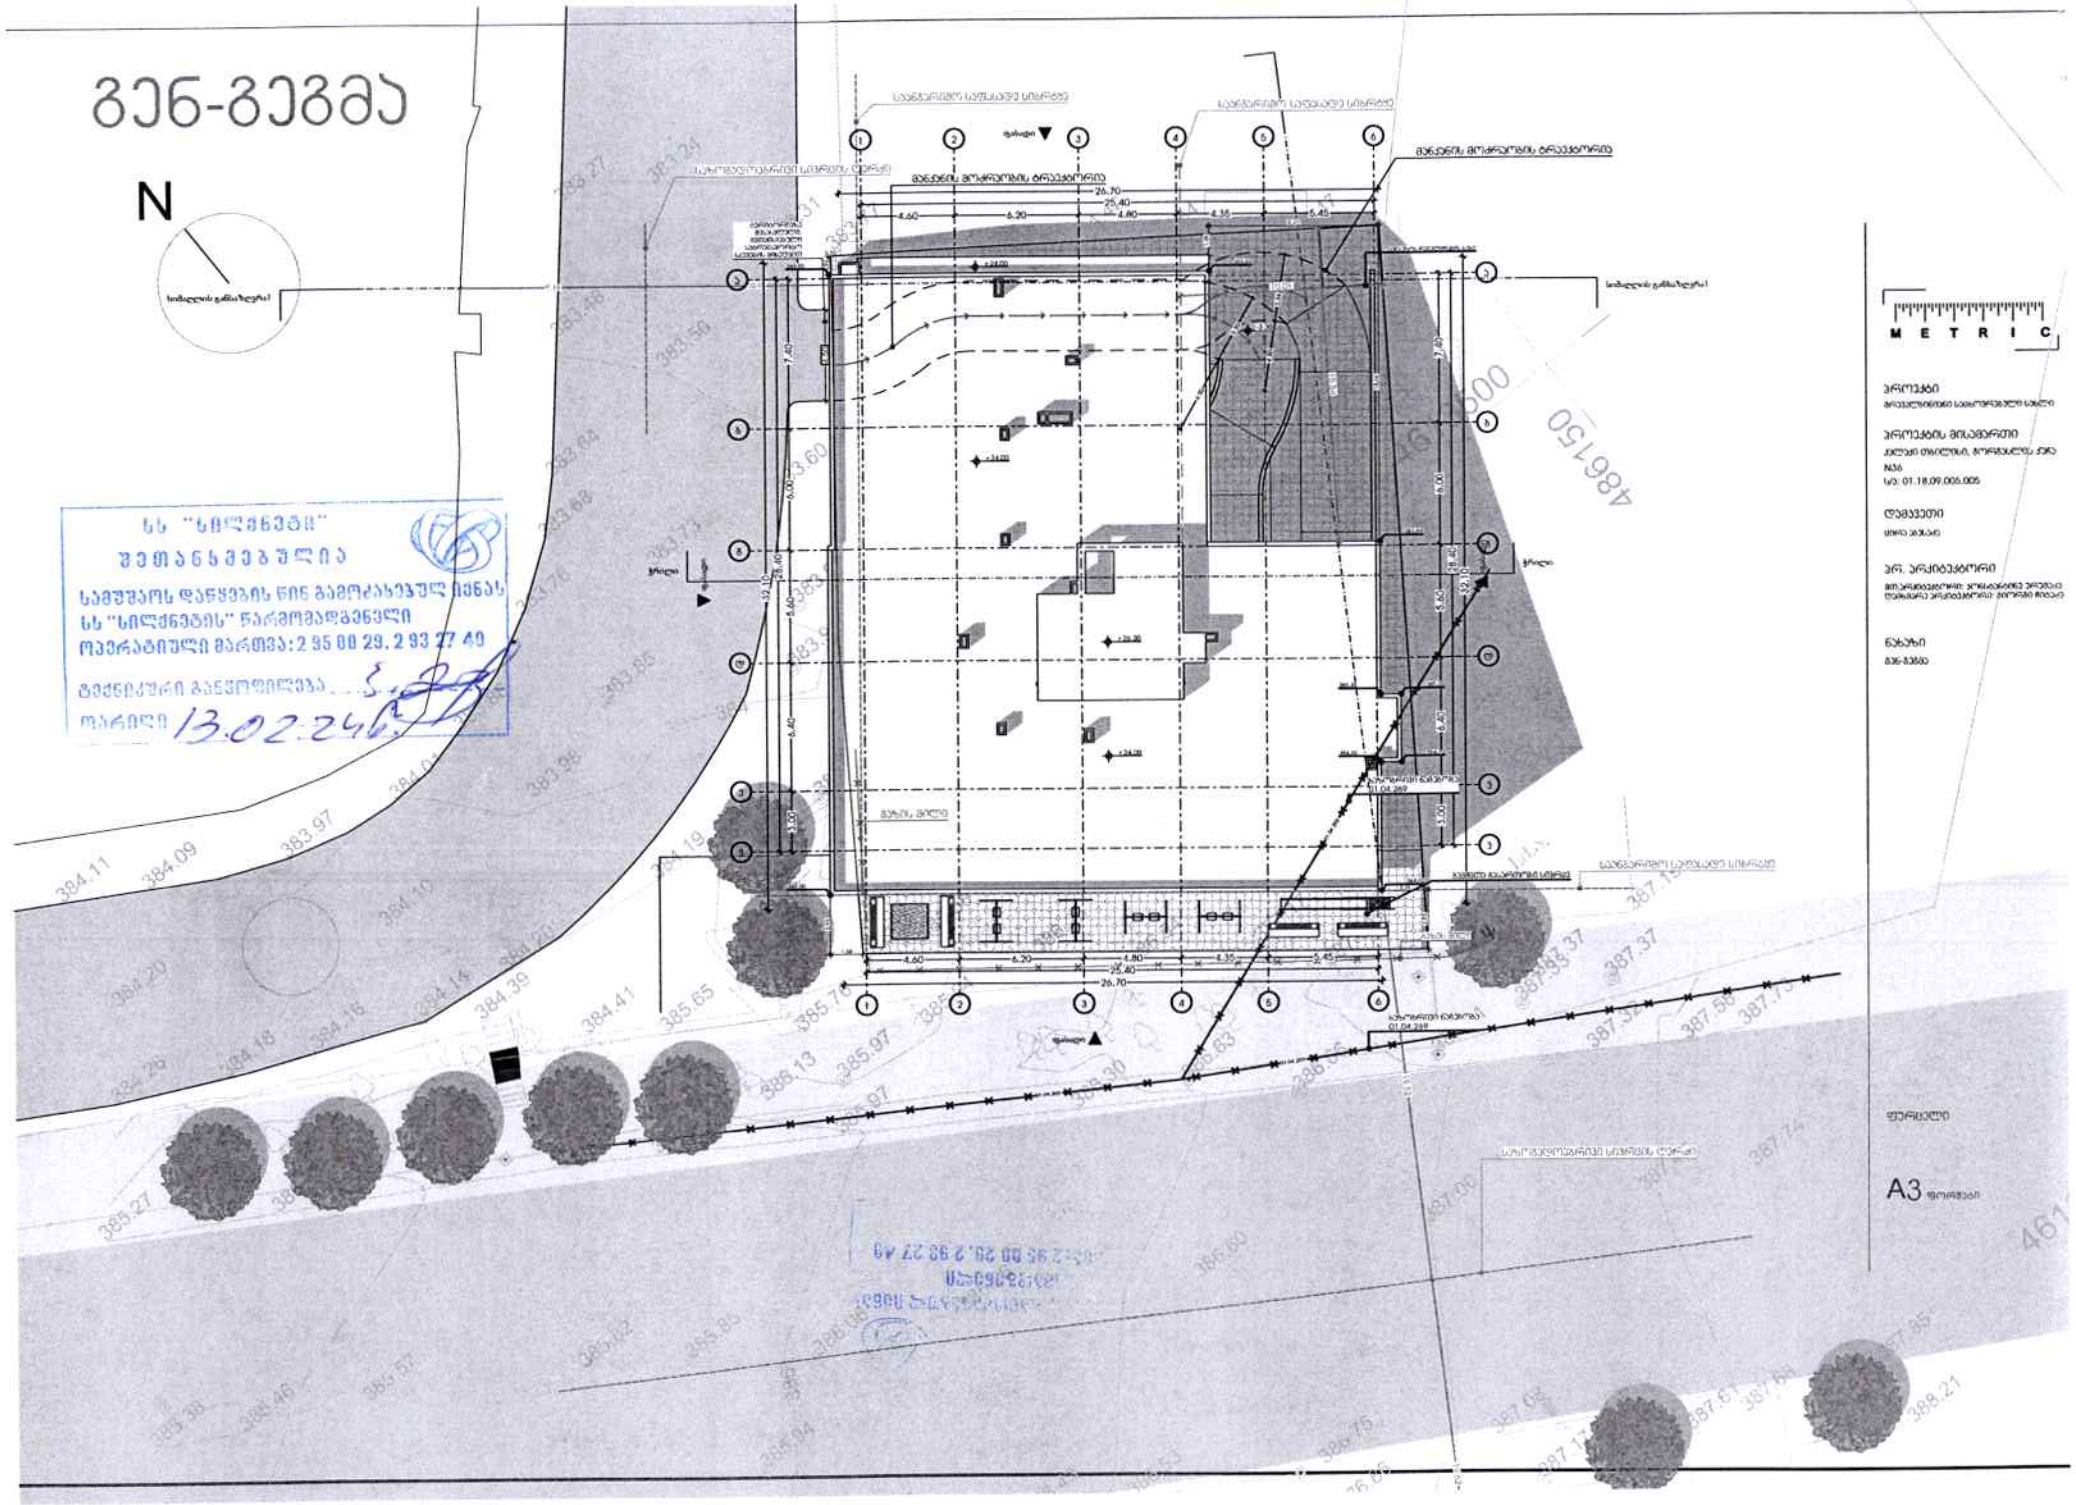
ვენ-ვეგმა
N
სიმაღლის განაზღვრა
ს/ს "სილქნეტის"
წვდომა ნებადართულია
სამუშაოს დაწყების წინ გამომართვებულ იქნას
ს/ს "სილქნეტის" წარმომადგენელი
ოპერატიული მართვა: 2 35 00 29, 2 93 27 40
ტექნიკური განყოფილება
თარიღი 13.02.24
METRIC
პროექტი
პროექტის მისამართი
ნახაზი
ფორმატი
A3 ფორმატი

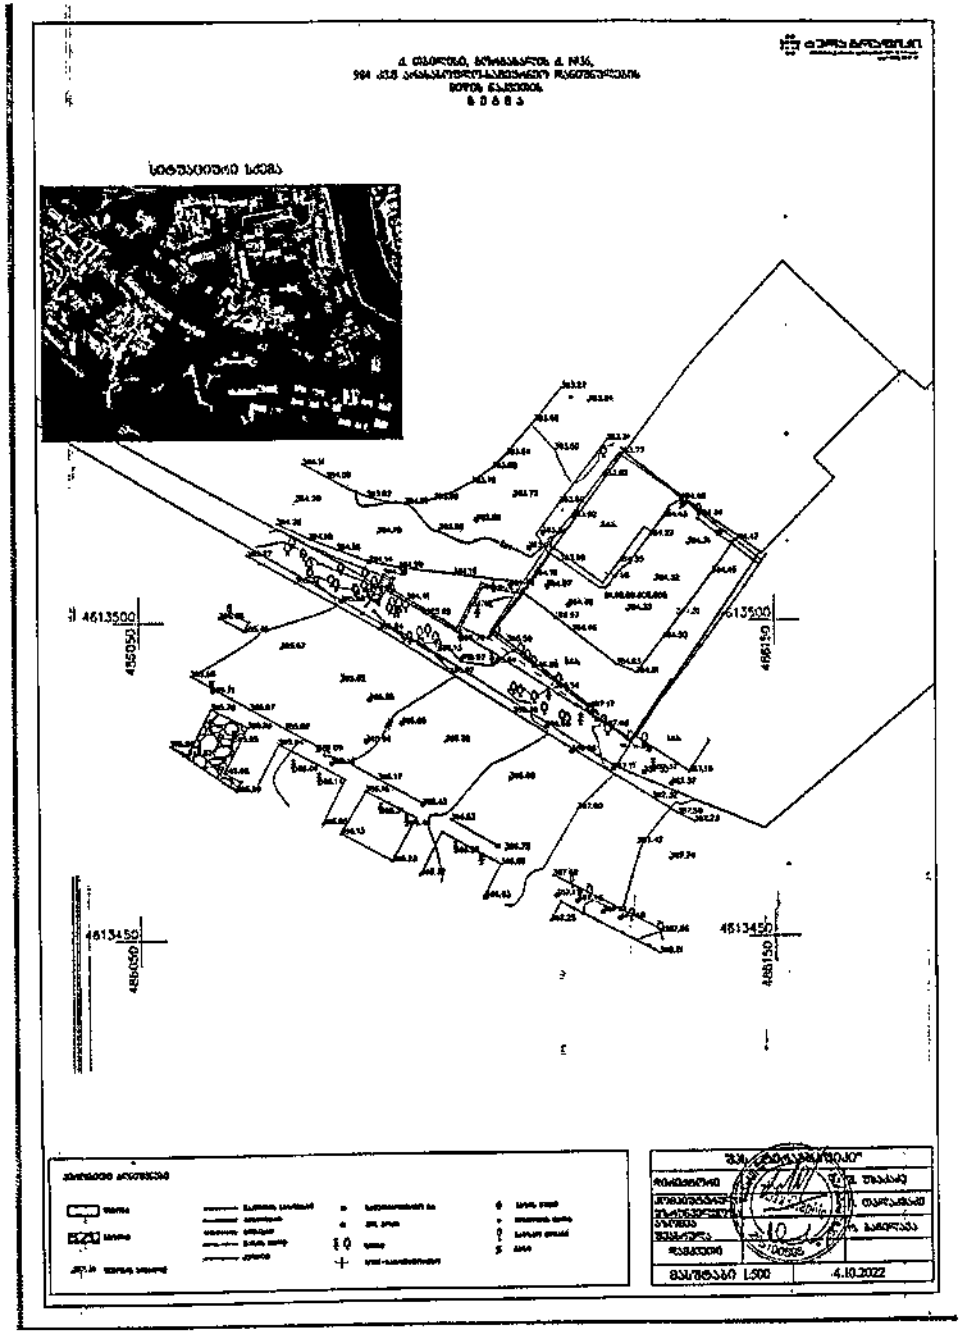
4613500
4613450
4613500
4613450


011809004059
011809005029
011809005005
011809005010
011809005023
011809005045
7200-1-1040
1X16
7200-1-1038
24
მიმდებარე
მიწისქვეშა
შემყვანი არხი
მიმდებარე
საჰაერო
0100385
0100347
0100345
0100328
0100386
0100363
0100225
72-1-928-1040
72-1-913-140
53
85
10
119
34
22
30
40
4
2
6
8

№ GG23-0802233 D 8.06.2023

შპს „საგზაო კრწანისი“
ელ.ფოსტა: jubaburiani@gmail.com
ტელეფონი: 577 75 77 37

შპს ,,ჯორჯიან უოთერ ენდ ფაუერმა“ (შემდგომში ,,კომპანია“) განიხილა თქვენი განცხადება („კომპანიაში“ რეგისტრაციის #IN23-0795999; თარიღი 25/05/2023წ.) ქ. თბილისში, კრწანისის რაიონში, გორგასლის ქ. N36-ში მდებარე მიწის ნაკვეთზე საკ. კოდი N01.18.09.005.005 მიწისქვეშა კომუნიკაციების ადგილმდებარეობის შესახებ.

გაცნობებთ, რომ მიწის ნაკვეთზე საკ. კოდი N01.18.09.005.005 შპს „ჯორჯიან უოთერ ენდ ფაუერის“ ბალანსზე რიცხული წყალსადენ-წყალარინების ქსელები არ გაედინება.

ამასთანავე, ,,კომპანია“ გაცნობებთ, რომ თქვენს განცხადებაში მითითებულ მიწის ნაკვეთზე შესაძლოა გაედინებოდეს სხვა, მესამე პირთა კერძო საკუთრებაში/მფლობელობაში არსებული წყალსადენ-წყალარინების ქსელები, რომელთა შესახებ ,,კომპანია“ ინფორმაციას არ ფლობს.


პატივისცემით,

გიორგი სვანიშვილი
კომერციული დირექტორი

შემსრულებელი: ჯ. ჩაჩხალია; ლ. გაგნიძე
ტელეფონი: 293 11 11 (1127); (2102)

შესაბამისობის დეკლარაცია
საქართველოს მთავრობის 2021 წლის 13 ივლისის №354 დადგენილებასთან

მუნიციპალიტეტი:	თბილისი

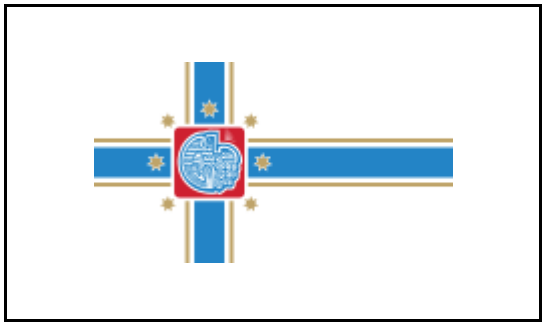

პროექტის დასახელება	მრავალბინიანი საცხოვრებელი სახლი თბილისი
შენობის მისამართი	ქ. თბილისი, გორგასლის ქუჩა -36
საფოსტო ინდექსი / ქალა...	0105 ქ. თბილისი
საკუთრების საკადასტრო კოდი	01.18.09.005.005
შენობის ნაწილის საკადასტრო კოდი	01.18.09.005.005

იდენტიფიკატორი	თბილისი_01_18_09_005_005_01_18_09_005_005_29_02_2024

☑ **დამტკიცებულია** ☐ დაუმტკიცებელია

არქიტექტორი	თედო ხარჩილავა

ქალაქი/თარიღი

ხელმოწერა

საავტორო უფლებები

Copyright© 2021 Fraunhofer-Gesellschaft -ის მიერ
ყველა უფლება დაცულია. ამ პროგრამის ყველა საავტორო უფლება ეკუთვნის Fraunhofer-Gesellschaft-ს. ამ საიტზე გამოქვეყნებული მასალის ჩამოტვირთვის ან დაბეჭდვის ნებართვა გაცემულია მხოლოდ პირადი სარგებლობისთვის. მისი გამოყენება ნებისმიერი სხვა მიზნით, და განსაკუთრებით მისი კომერციული გამოყენება ან გავრცელება, მკაცრად აკრძალულია წინასწარი წერილობითი თანხმობის არარსებობის შემთხვევაში.
მიუხედავად ამ მოთხოვნისა, მასალის ჩამოტვირთვა ან დაბეჭდვა შესაძლებელია Fraunhofer-Gesellschaft-ისა და მისი შემადგენელი ინსტიტუტების საქმიანობის შესახებ პრეს-ანგარიშებთან დაკავშირებით, იმ პირობით, რომ დაცული იქნება შემდეგი პირობები.

უარყოფა

პროგრამული უზრუნველყოფა შემუშავებულია ენერგოეფექტურობის სერტიფიკატების გენერირებისთვის. პროგრამული უზრუნველყოფის განვითარება საგულდაგულოდ იქნა შესწავლილი. მიუხედევად ამისა, პროგრამულ უზრუნველყოფაში შეიძლება არსებობდეს პატარა ხარვეზები. მომხმარებელმა ყურადღებით უნდა გადახედოს შედეგებს, რათა დარწმუნდეს, რომ სწორი და თანმიმდევრულია. ხარვეზების ან შეუსაბამობის აღმოჩენის შემთხვევაში, გთხოვთ, გამოყენოთ პროგრამაში მოცემული საკონტაქტო ინფორმაცია და აცნობოთ ამის შესახებ.

არცერთი მონაწილე ორგანიზაცია და მათი თანამშრომელი, არც კონტრაქტორი, ქვეკონტრაქტორი ან მათი თანამშრომელი არ იძლევა რაიმე გარანტიას, გამოხატულს ან ნაგულისხმევს და არ იღებს რაიმე სამართლებრივ პასუხისმგებლობას ან ზოგად პასუხისმგებლობას ნებისმიერი შედეგის სიზუსტეზე, სისრულესა და სარგებლიანობაზე. არც ნებისმიერ გამჟღავნებულ ინფორმაციაზე, თუ სხვა რომელის მიხედვითაც მისი გამოყენება არ დაარღვევს კერძო საკუთრების უფლებებს. პროგრამა მომზადდა მრავალი ორგანიზაციის წარმომადგენლების დახმარებითა და მონაწილეობით, კონსენსუსისა და ხელმისაწვდომი ინფორმაციის საფუძველზე.

Table of contents

1. პროექტის მონაცემები და რედაქტორები 4
2. შენობა და მდებარეობა 5
3. შენობების კონსტრუქციული ელემენტების ენერგოეფექტურობის მინიმალური მოთხოვნები 6
    3.1 დონე 1 - მოთხოვნები სამშენებლო ელემენტების მიმართ 7
    3.2 დონე 2 - მოთხოვნები შენობის მემბრანის მიმართ 8
4. ენერგოეფექტურობის მინიმალური მოთხოვნები ტექნიკური სისტემებისთვის 9
    გარე კედელი 9
    გადახურვა 10
    იატაკი +3.00 ნიშნულზე 11
    იატაკი -3.00 ნიშნულზე 12
5. უსაფრთხოება 13
    საფასადე ვიტრაჟები 13
6. სამშენებლო ქსოვილი 14

1. პროექტის მონაცემები და რედაქტორები

პროექტის მონაცემები

პროექტის დასახელება	მრავალბინიანი საცხოვრებელი სახლი თბილისი
შენობის მისამართი	ქ. თბილისი, გორგასლის ქუჩა -36
საფოსტო ინდექსი / ქალა	0105 ქ. თბილისი

შენობის მფლობელი

შენობის მფლობელის სახ	ცირა აბესაძე
შენობის მფლობელის მის	ფონიჭალა -
საფოსტო ინდექსი / ქალა	0105 ქ. თბილისი

არქიტექტორი

კომპანიის სახელი	კონსტანტინე ურუშაძე
მისამართი	ქ. თბილისი, გამრეკელის ქუჩა 26
საფოსტო ინდექსი / ქალა	0186 თბილისი
რედაქტორი	თედო ხარჩილავა
პროფესია	არქიტექტორი
კონტაქტი	557004239

პროგრამა

გამოითვლება	Georgian Energy Efficiency Certification for Buildings

ვერსია	0.8.1745

2. შენობა და მდებარეობა

ზოგადი ინფორმაცია

შესაბამისობის დეკლარაც	მშენებლობის ნებართვის მისაღებად დოკუმენტების წარდგენა
ვრცელდება თუ არა ამ შენობაზე 354-ე დებულებ	არანაირი გამორიცხვა არ ვრცელდება

შენობის კატეგორია

☑ ახალი შენობა

კატეგორია:	საოჯახო სახლი
ქვეკატეგორია:	საოჯახო სახლი

მდებარეობა

ქალაქი / დასახლება:	თბილისი
კლიმატური ზონა:	კლიმატური ზონა 2

☑ ქალაქი / დასახლება აღნუსხულია ცხრილში 2

3. შენობების კონსტრუქციული ელემენტების ენერგოეფექტურობის მინიმალური მოთხოვნები

3.1 დონე 1 - მოთხოვნები სამშენებლო ელემენტების მიმართ

მაქსიმალური დასაშვები სითბოს გადაცემის კოეფიციენტები შენობის სტრუქტურის თერმული გარსის თითოეული ელემენტისთვის U_{max}

☐ დამტკიცებულია

შენობის კონსტრუქციული ელემენტების ტიპი		დასაშვები U-მნიშვნელობა...	არ აჭარბებს
1	გარე ჰაერთან შეხებაში მყოფი შენობის გარე კედლები	0,38	☑
2	თერმულად კონდიცირებული სივრცის გარე კედლები (მაგ., გამთბარი სარდაფი) მიწასთან შემხები ზედაპირის ჩათვლით	0,50	☑
3	თერმულად არაკონდიცირებული სივრცის შიდა კედლები (მაგ., არაკონდიცირებული კიბის უჯრედები, სხვენის ან სახურავის სივრცეები, ა...	0,50	☑
4	თერმული არაკონდიცირებული მიწისქვეშა სივრცის გარე კედლები (მაგ., გაუმთბარი სარდაფი), როდესაც ამ სივრცის ჰაერცვლის ჯერადობა ნაკლე...	0,70	☑
5	გარე ჰაერთან შეხებაში მყოფი სახურავის კონსტრუქცია ანდა ვენტილირებულ ან არათბოიზოლირებული სახურავის სათავსთან შეხება...	0,30	☑
6	სახურავის კონსტრუქცია, რომელიც განლაგებულია თერმულად არაკონდიცირებული სივრცის ზემოთ, სივრცის ტემპერატურა არ უნდა იყ...	0,38	☑
7	მიწასთან შეხებაში მყოფი თერმულად კონდიცირებული სათავსის იატაკი.	0,38	☑
8	გარე ჰაერთან შეხებაში მყოფი თერმულად კონდიცირებული სათავსის იატაკი (მაგ.იატაკი თაღოვანი შესასვლელის, გასასვლელის თავზე...	,300	☑
9	არაკონდიცირებულ სივრცესთან (მაგ., სარდაფი, რომელიც არ თბება, ავტოფარეხი) შეხებაში მყოფი, თერმულად კონდიცირებული სათავსის ია...	0,45	☑
10	გარე ფანჯარა და შემინული კარი	1,80	☑
11	შეკიდული კედლები – შირმები და სხვა გარე შუქგამტარი კომპონენტები, მათ შორის, ფართო მასშტაბიანი, შემინული ფასადი ≥ 600 დახრით	1,80	☑
12	სხვა გარე ჰორიზონტალური ან დახრილი შუქგამტარი კომპონენტები: რომლებიც არ არის გათვალისწინებული №10 ან №11 პუნქტებში	2,00	☑
13	შუქგაუმტარი გარე მყარი კარები	2,20	☑
14	თერმულად არაკონდიცირებულ სივრცესთან დამაკავშრებელი კარი შემინვის გარეშე	3,50	☑
15	გარე გორგოლაჭებზე მოძრავი კარი, ავტოფარეხის კარი, ფრთიანი (სექციური კარი)...	2,50	☑

☑ ინტეგრირებული ციფრების მოთხოვნები დაკმაყოფილებულია. დასაშვებია ზემოთ მოცემული ცხრილიდან 10% -მდე გადახრა

3.2 დონე 2 - მოთხოვნები შენობის მემბრანის მიმართ

მაქსიმალური დასაშვები მთლიანი სითბოს გადაცემის კოეფიციენტი შენობის თერმული გარსის ელემენტებისთვის

☑ დამტკიცებულია

მოწყობილობა	U-მნიშვნელობა [ვტ/მ²·K]	დასაშვები U-მნიშვნელობა...
კედლები	0,34	0,38
სახურავი	0,27	0,30
იატაკი	0,32	0,38
ფანჯრები და კარები	1,76	1,80

4. ენერგოეფექტურობის მინიმალური მოთხოვნები ტექნიკური სისტემებისთვის


გარე კედელი

წარმოსა 0,344 W/(m²K)
ხვითი
შენობა:

ფაქტობრივი მნიშვნელობა

მოთ	მასალა	სისქე	λ [W/mK]	მოთხოვნებ	საშუ	სიმძლავრი
პირ	მიწოდებული ენერგია თერმულად განპირობებუ	წლიური ემ	განახლება	0,130		9. ექსპერტი
1	ცემენტის ფითხი/ბათქაში	2,0	1,600	0,013	ინფ	2000
2	ბეტონის მსუბუქი ღრუტანიანი ბლოკები	20,0	0,370	0,541	ინფ	700
3	ქვაბამბა	5,0	0,023	2,174	ინფ	80
4	ცემენტის ფითხი/ბათქაში	2,0	1,600	0,013	ინფ	2000
	გარე სითბოს გადაცემის წინააღმდეგობა	ეს პუნქტი 3	მაქსიმალუ	0,040	განა	

ვიზუალიზაცია:

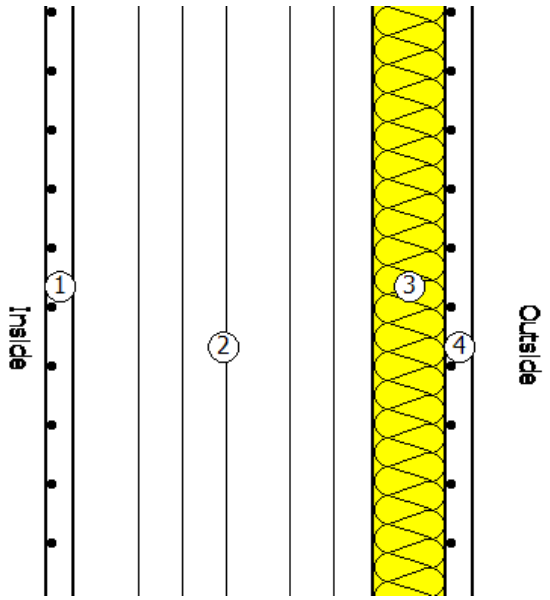


გადახურვა

წარმოსა ხვითი შენობა: 0,272 W/(m²K)

ფაქტობრივი მნიშვნელობა

მოთ	მასალა	სისქე	λ [W/mK]	მოთხოვნებ	საშუ	სიმძლავრი
პირ	მიწოდებული ენერგია თერმულად განპირობებუ	წლიური ემ	განახლება	0,100		9. ექსპერტი
1	რკინაბეტონი	20,0	2,600	0,077	ინფ	2500
2	ორთქლსაიზოლაციო ფენა	0,5	0,230	0,022	ინფ	1100
3	პემზა	10,0	0,130	0,769	ინფ	700
4	ქვაბამბა	6,0	0,023	2,609	ინფ	80
5	ქვიშა ცემენტის ხსნარით მოჭიმვა	6,0	1,600	0,038	ინფ	2000
6	ბიტუმიანი ზოლები მინის ბოჭკოვანი ქსოვილები	0,5	0,230	0,022	ინფ	1100
	გარე სითბოს გადაცემის წინააღმდეგობა	ეს პუნქტი 3	მაქსიმალუ	0,040	განა	

ვიზუალიზაცია:

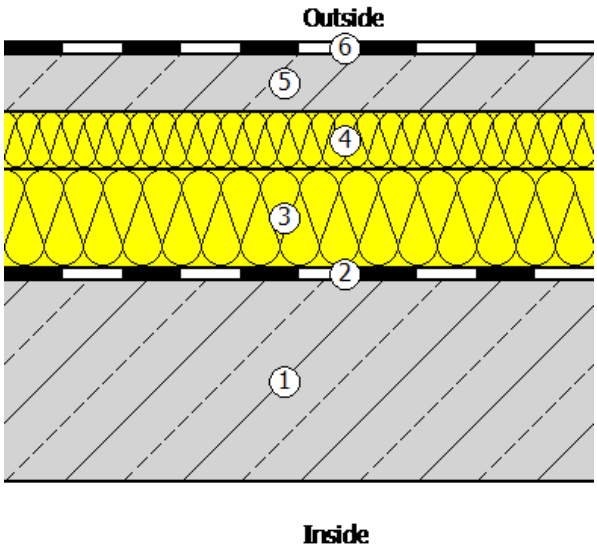


იატაკი +3.00 ნიშნულზე

წარმოსა 0,324 W/(m²K)
ხვითი
შენობა:

ფაქტობრივი მნიშვნელობა

მოთ	მასალა	სისქე	λ [W/mK]	მოთხოვნებ	საშუ	სიმძლავრი
პირ	მიწოდებული ენერგია თერმულად განპირობებუ	წლიური ემ	განახლება	0,170		9. ექსპერტი
1	ქვიშა ცემენტის ხსნარით მოჭიმვა	6,0	1,600	0,038	ინფ	2000
2	ქვაბამბა	5,0	0,023	2,174	ინფ	80
3	პემზა	6,0	0,130	0,462	ინფ	700
4	რკინაბეტონი	20,0	2,600	0,077	ინფ	2500
	გარე სითბოს გადაცემის წინააღმდეგობა	ეს პუნქტი 3	მაქსიმალუ	0,170	განა	

ვიზუალიზაცია:

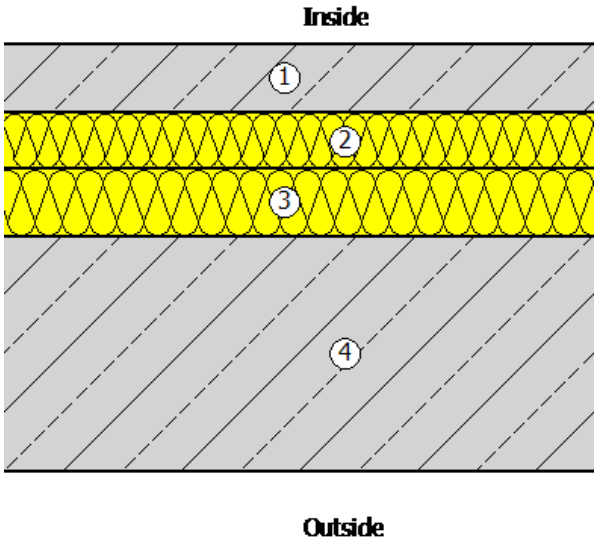


იატაკი -3.00 ნიშნულზე

წარმოსა ხვითი შენობა: 0,324 W/(m²K)

ფაქტობრივი მნიშვნელობა

მოთ	მასალა	სისქე	λ [W/mK]	მოთხოვნებ	საშუ	სიმძლავრი
პირ	მიწოდებული ენერგია თერმულად განპირობებუ	წლიური ემ	განახლება	0,170		9. ექსპერტი
1	ქვიშა ცემენტის ხსნარით მოჭიმვა	5,0	1,600	0,031	ინფ	2000
2	ქვაბამბა	5,0	0,023	2,174	ინფ	80
3	პემზა	6,0	0,130	0,462	ინფ	700
4	რკინაბეტონი	20,0	2,600	0,077	ინფ	2500
	გარე სითბოს გადაცემის წინააღმდეგობა	ეს პუნქტი 3	მაქსიმალუ	0,170	განა	

ვიზუალიზაცია:

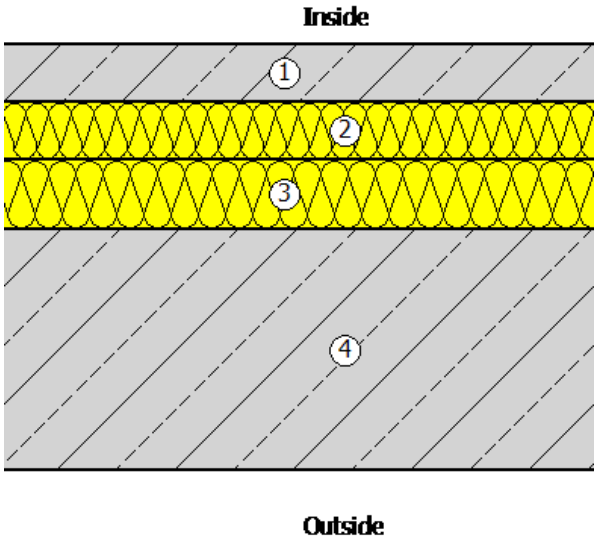

5. უსაფრთხოება

საფასადე ვიტრაჟები

ჩარჩო ფაქტორი (გამჭვირვალე თანაფარდობა ფანჯრის არეალთან)	0,7

შემინვა	ორმაგი საიზოლაციო მინა ერთი დაბალი ემისიის მინით
ჩარჩო	1,80 W/(m²K)
Spacer	0,01 W/(mK)

მზის ჩრდილში

☐ დეტალურადაა წარმოდგენილი მინიმალური ენერგოეფექტურობის მოთხოვნების შესაბამისი საპროექტო გა

მზის დაჩრდილვის ტიპი	არ არის მზისგან დამცავი
მზის დაცვა	გარე -Jalousie, lamellae, რომელსაც შეუძლია როტაცია, უკანა ვენტილირებადი
კონტროლი	მექანიკური ან ტაიმერი კონტროლირებადი
დღის სინათლე	მხოლოდ მბზინავი დაცვა

ჰაერის გაჟონვა 50 Pa,_{50 n} წნევის პირობებში

U- მნიშვნელობის ფანჯარ	1,76 W/(m²K)		
g პერპენდიკულური	0,72	სინათლის გადაცემა τ	0,74
g tot, ზამთარი	0,72	$\tau_{eff,Sa}$, ზამთარი	0,74
g tot, ზაფხული	0,72	$\tau_{eff,Sa}$, ზაფხული	0,74

6. სამშენებლო ქსოვილი

მისამართი	ფართობი [m²]	საფოსტო ინდექსი / ქალაქი	max. U ღირებულება
ახალი შენობა			
გარე კედელი	1 364,80	0,344	0,38
საფასადე ვიტრაჟები	966,00	0,344	0,38
გადახურვა	624,50	0,272	0,30
იატაკი +3.00 ნიშნულზე	624,50	0,324	0,50
იატაკი -3.30 ნიშნულზე	428,50	0,324	0,50
შენობების საერთო რაოდენობა	4 008,30		