A300 ფასადები

1:150 ფასადები A-I; 5-1 ღერძებში

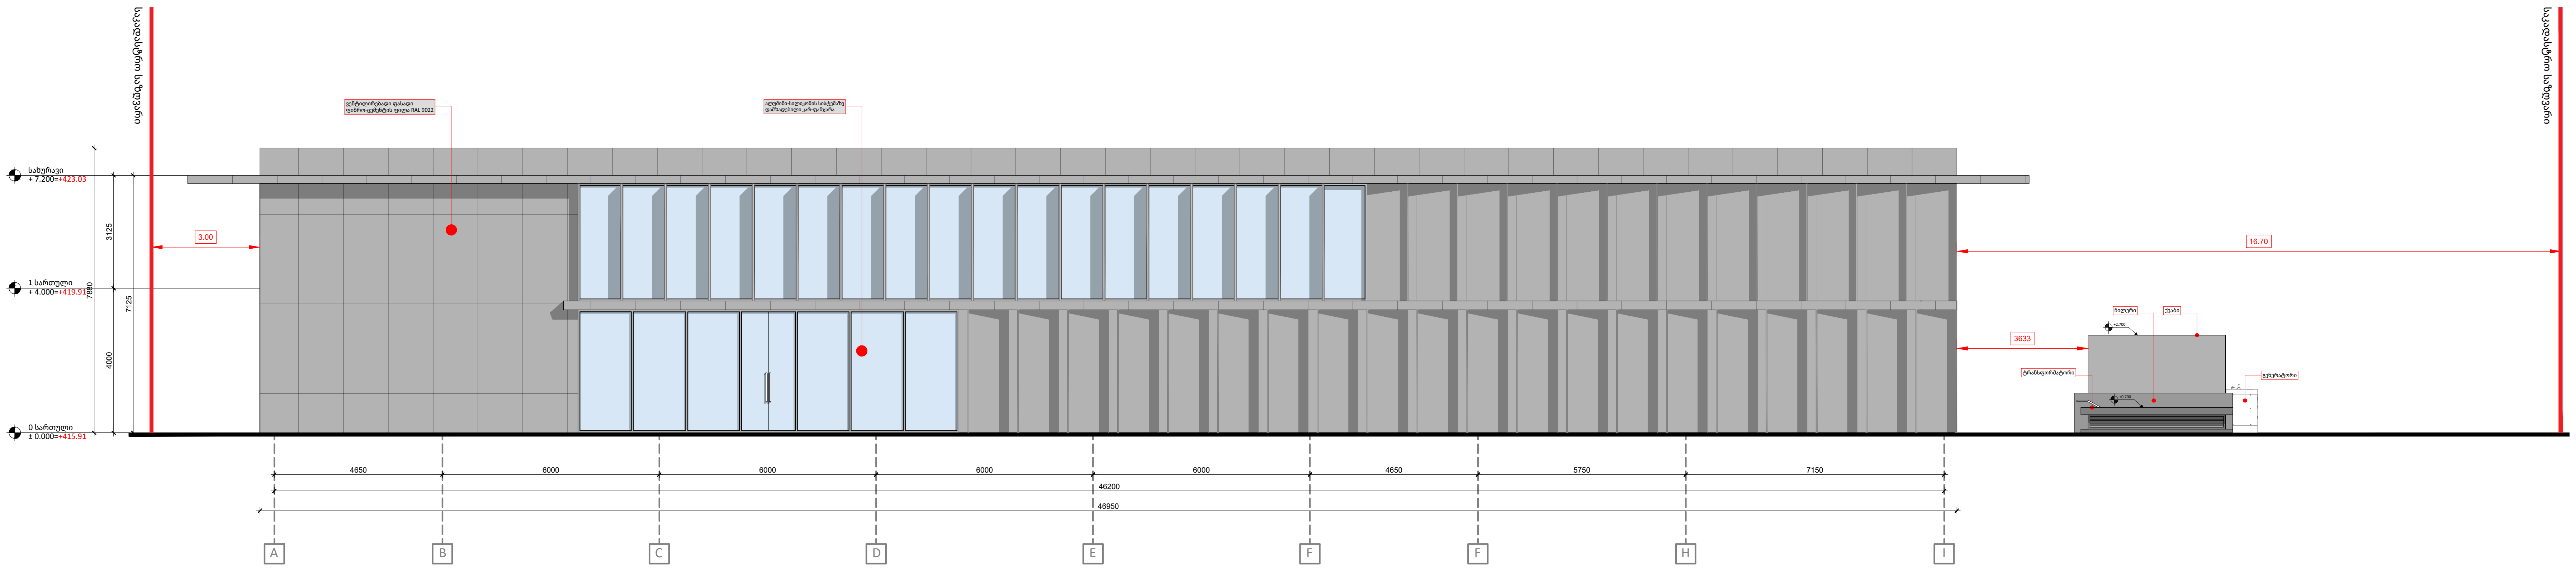

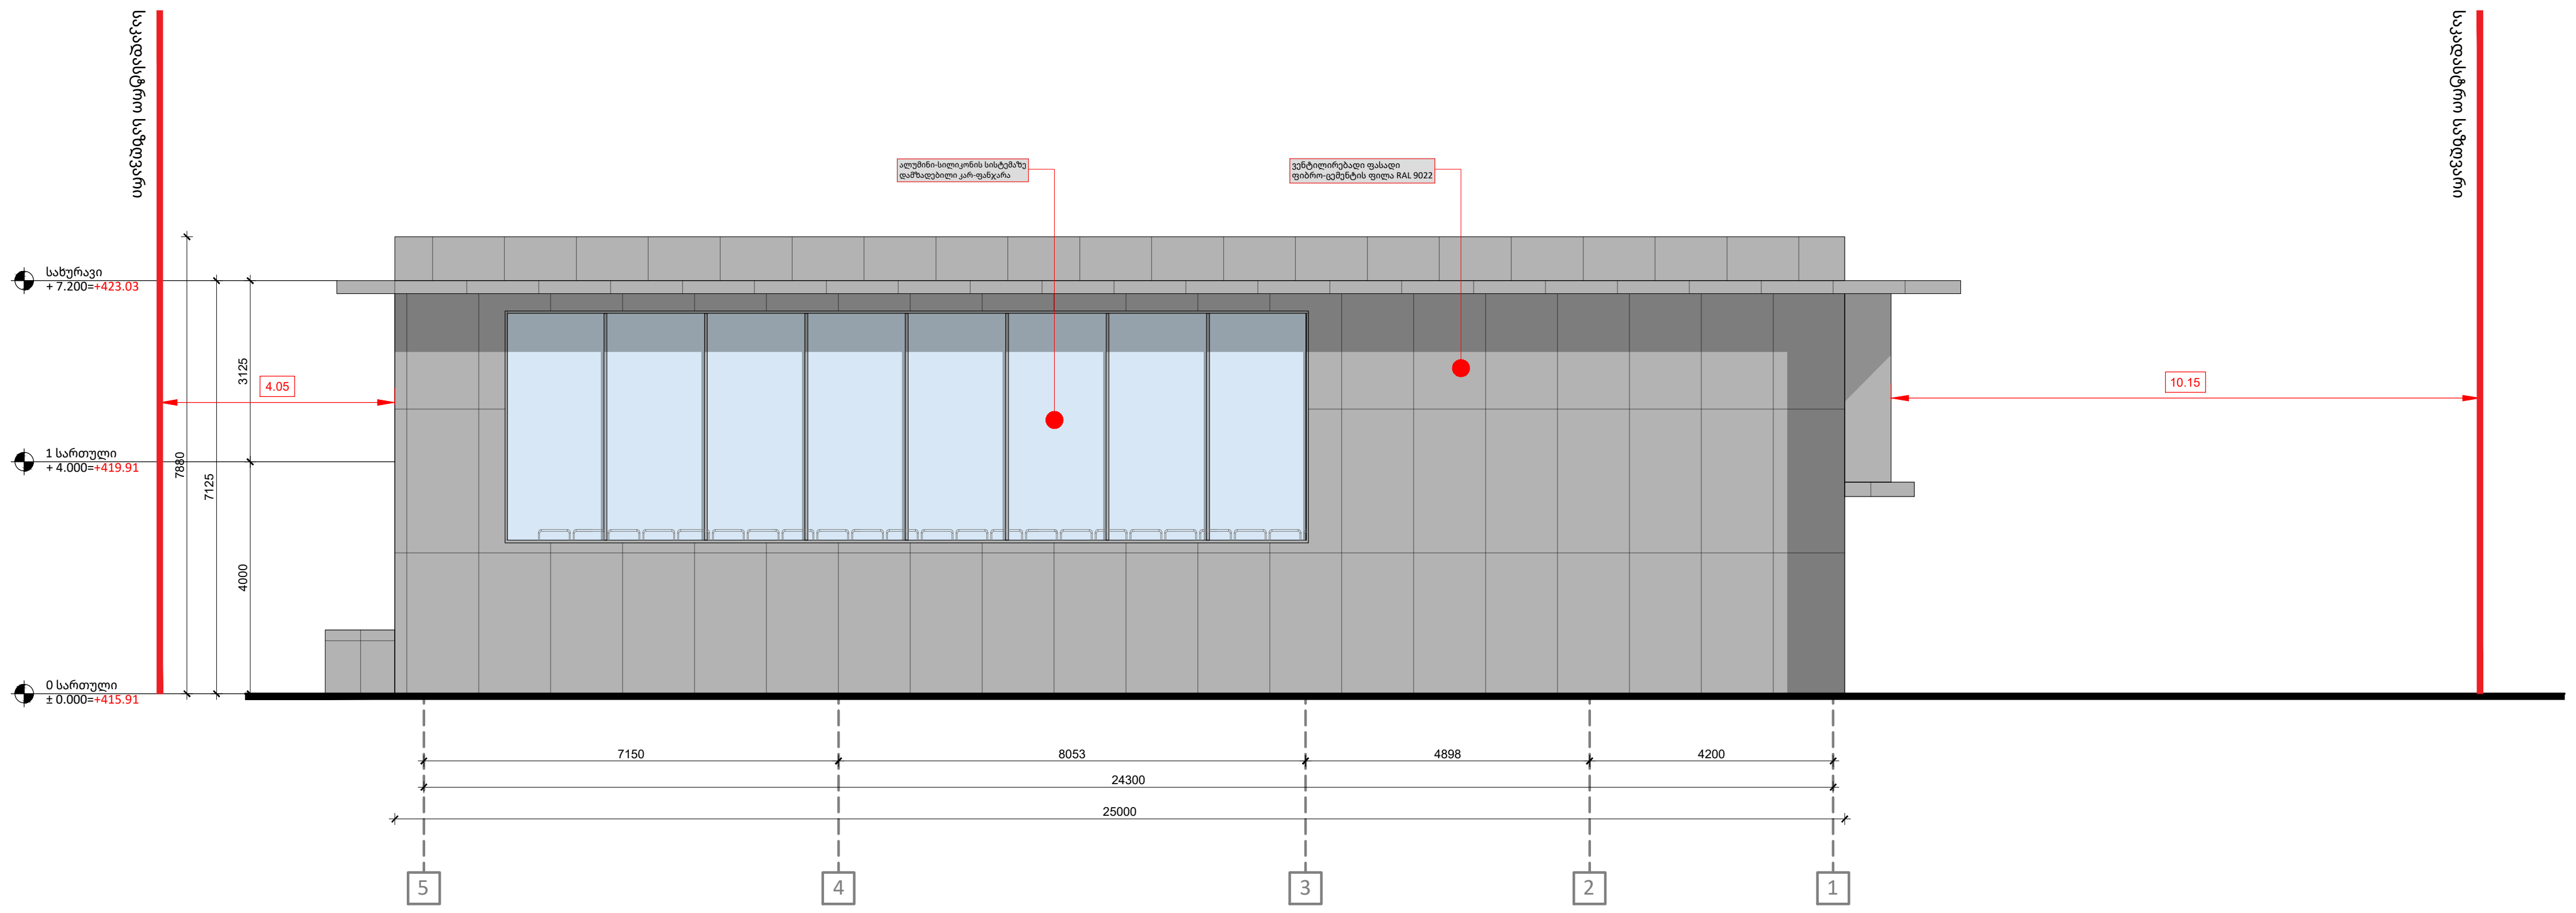

A2

A300

სათაური

ფასადები

Ns studio
0179 ბაზალეთის ქუჩა 3
ქ. თბილისი, საქართველო.
Tel: 593 27 88 58
info@nsstudio.ge

პროექტი

ქ. თბილისი
დიღომის სასწ. საცდელი მეურნეობის ქუჩა. ს.კ: 01.72.14.009.696

სტრუქტურა

ექსპლიკაცია

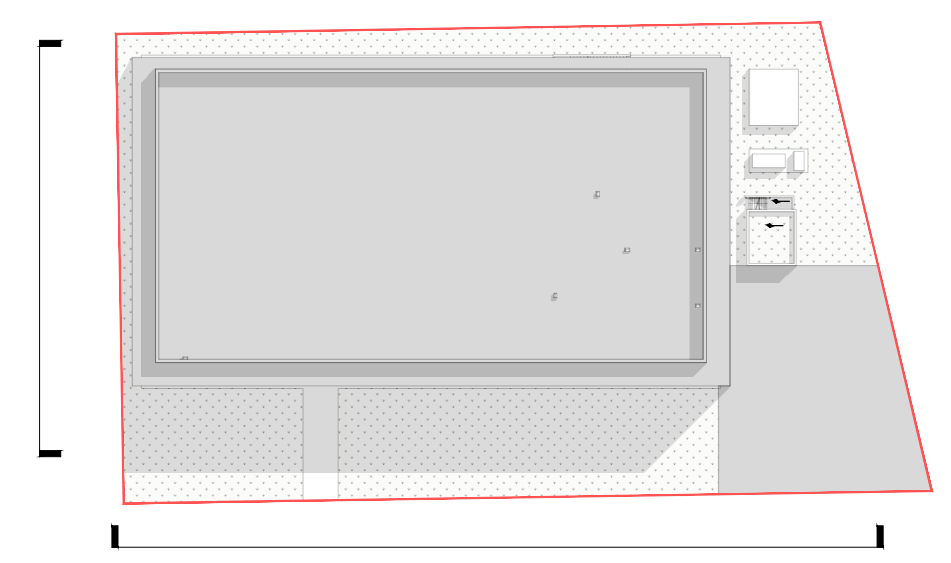

- ჩრდილოეთის აღმნიშვნელი ნიშანი
- ღერძის ხაზი
- ჭრილის ხაზი
- 02
- საკადასტრო საზღვარი
- ±0.000 ნიშნული გეგმაზე
- სავენტილაციო მახტა
- რკბ-ის სტრუქტურული ელემენტი 2 სთ-ზე მეტი ზანძარმედეგობის)
- ბლოკის კედელი
- WT კედლის ტიპი

სქემატური ჭრილი

#22.04.2024

Cad Dwg File: **24.04.22_SAMBO**

ლუკა ჩაგანავა

ნინო ჟანტურია

ილია გამისონია

Ns studio

A301 ფასადები

1:150 ფასადები I-A; 1-5 ღერძებში

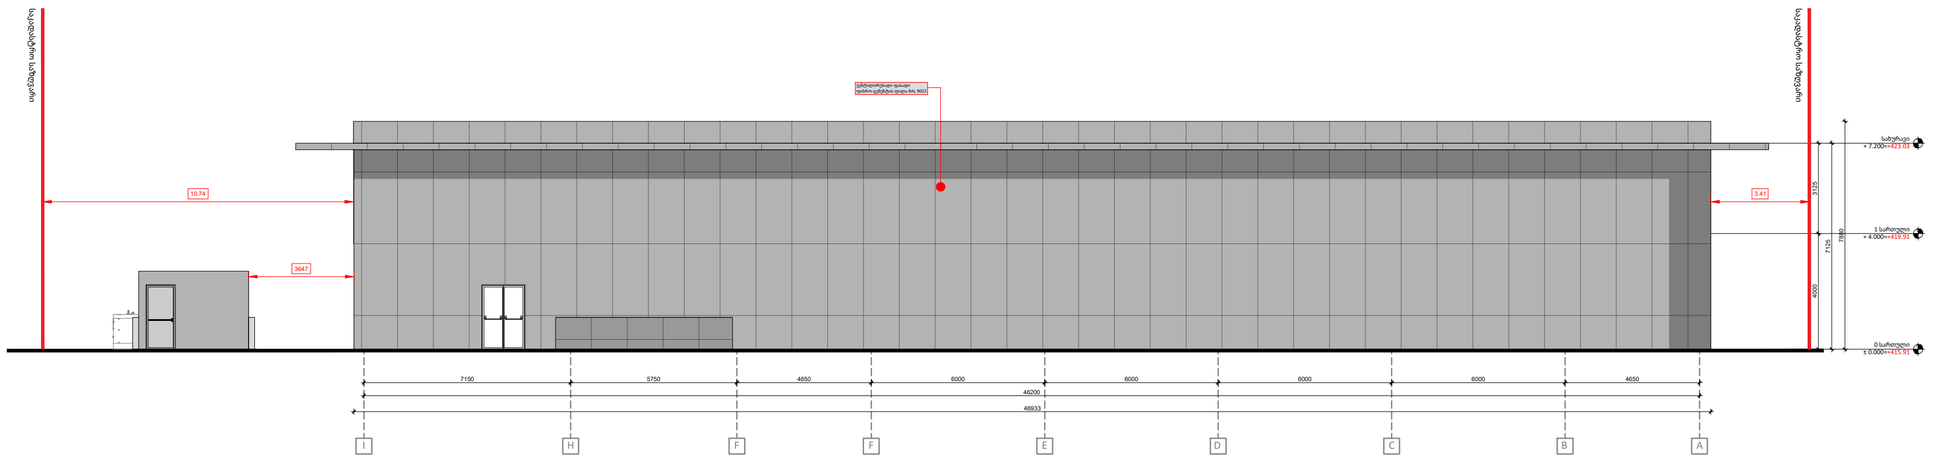

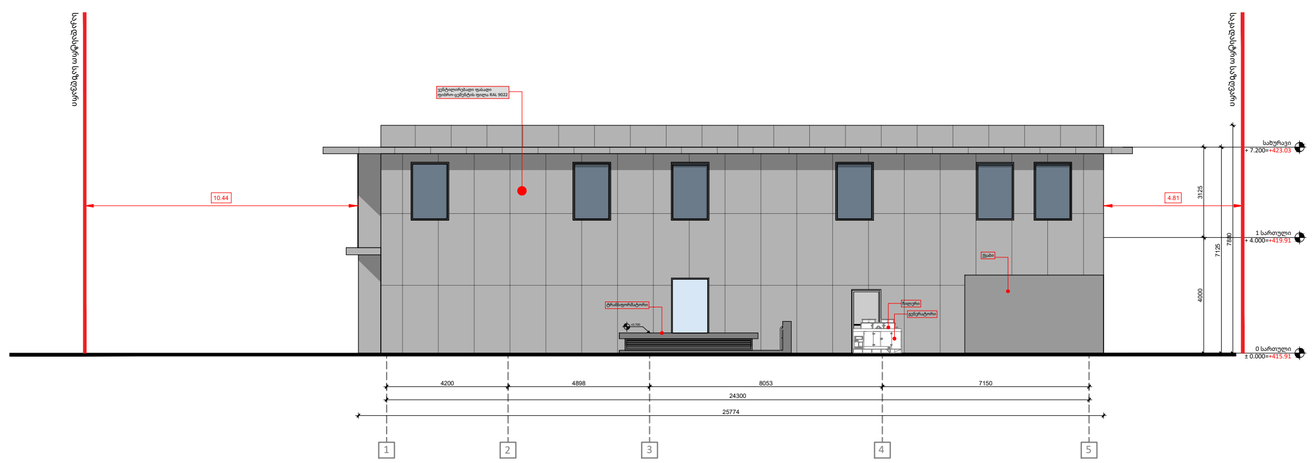

A2

A301

სათაური

ფასადები

Ns studio
0179 ბაზალეთის ქუჩა 3
ქ. თბილისი, საქართველო.
Tel: 593 27 88 58
info@nsstudio.ge

პროექტი

ქ. თბილისი
დიღომის სასწ. საცდელი მეურნეობის ქუჩა. ს.კ: 01.72.14.009.696

სტრუქტურა

ექსპლიკაცია

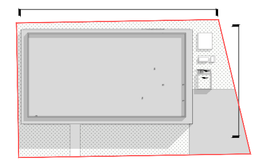

ჩრდილოეთის აღმნიშვნელი ნიშანი

A ღერძის ხაზი

ჭრილის ხაზი

02 საკადასტრო საზღვარი

±0.000 ნიშნული გეგმაზე

სავენტილაციო შახტა

რკბ-ის სტრუქტურული ელემენტი 2 სთ-ზე მეტი ხანძარმედეგობის)

ბლოკის კედელი

WT კედლის ტიპი

სქემატური ჭრილი

#22.04.2024

Cad Dwg File: **24.04.22_SAMBO**

ლუკა ჩაგანავა

ნინო ჭანტურია

ილია გამისონია

Ns studio

A302 კედლის ტიპები და დეტალები

1:30

W T01 კედლის ტიპი

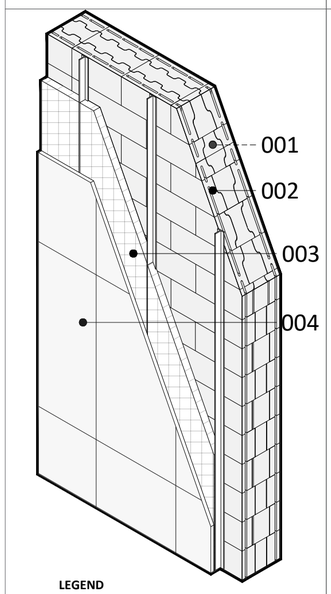

LEGEND

001 ბათქაში 20 მმ
002 ბლოკის კედელი 200 მმ
003 ქვაბამბა 80 მმ
004 ფიბრო-ცემენტის ფილა 10 მმ

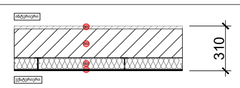

W T02 კედლის ტიპი

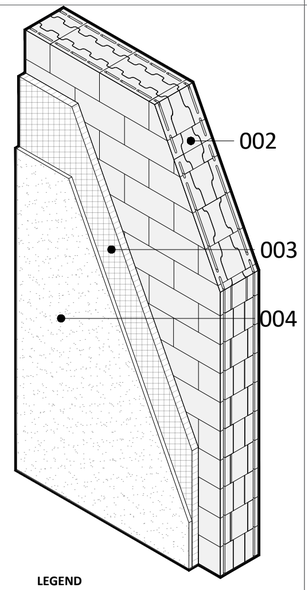

LEGEND

001 კერამიკული ფილა 25 მმ
002 ბლოკის კედელი 200 მმ
003 ქვაბამბა 80 მმ
004 მოპირკეთება 20 მმ

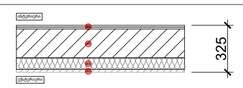

WT 03 კედლის ტიპი

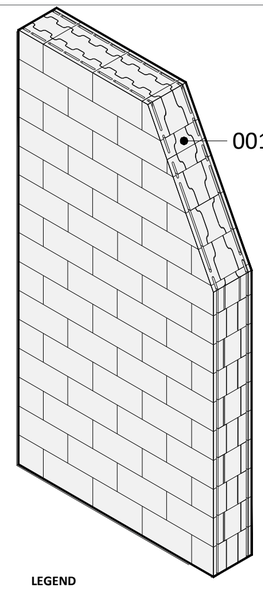

LEGEND

001 ბლოკის კედელი 200 მმ

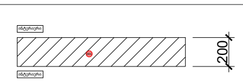

WT 04 კედლის ტიპი

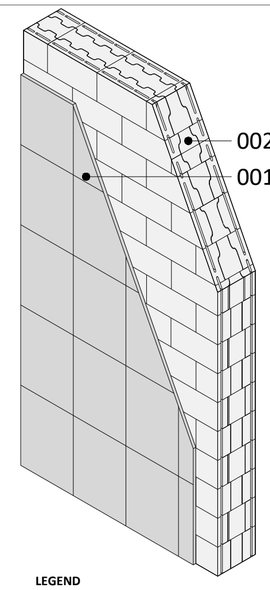

LEGEND

001 კერამიკული ფილა 25 მმ
002 ბლოკის კედელი 200 მმ

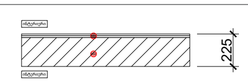

WT 05 კედლის ტიპი

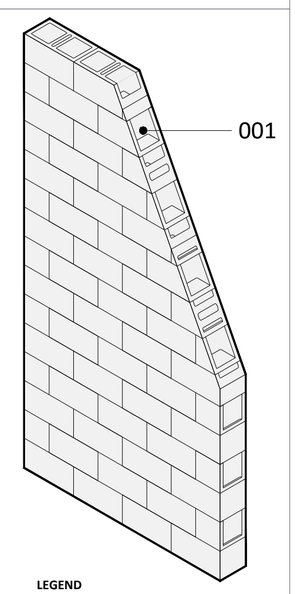

LEGEND

001 ბლოკის კედელი 150 მმ

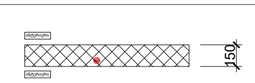

WT 06 კედლის ტიპი

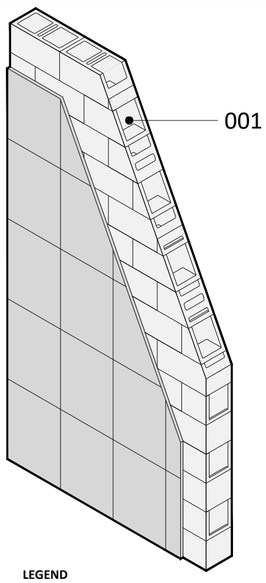

LEGEND

001 კერამიკული ფილა 25 მმ
002 ბლოკის კედელი 150 მმ

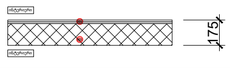

WT 07 კედლის ტიპი

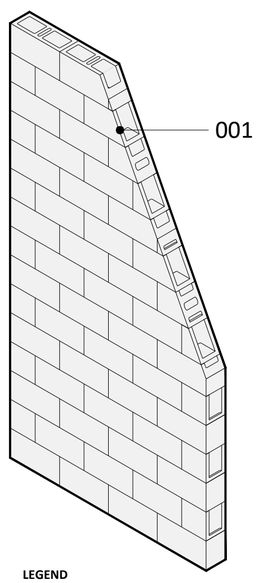

LEGEND

001 ბლოკის კედელი 100 მმ

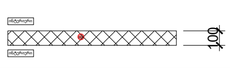

WT 08 კედლის ტიპი

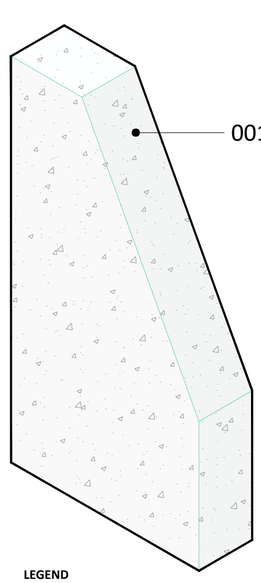

LEGEND

001 რკინა-ბეტონის კედელი 250 მმ



WT 09 კედლის ტიპი

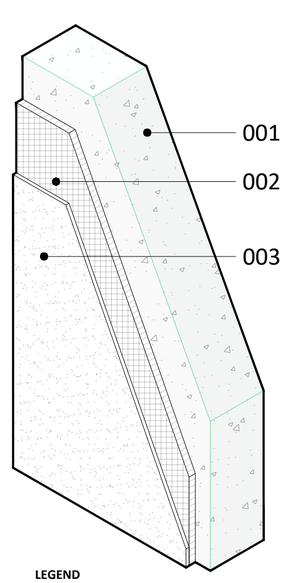

LEGEND

001 რკინა-ბეტონის კედელი 250 მმ
002 ქვაბამბა 80 მმ
003 მოპირკეთება 20 მმ

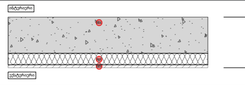

A2

A302

სათაური

კედლის ტიპები და დეტალები

Ns studio
0179 ბაზალეთის ქუჩა 3
ქ. თბილისი, საქართველო.
Tel: 593 27 88 58
info@nsstudio.ge

პროექტი

ქ. თბილისი
დიღომის სასწ. საცდელი მეურნეობის ქუჩა. ს.კ: 01.72.14.009.696

სტრუქტურა

ექსპლიკაცია

ჩრდილოეთის აღმნიშვნელი ნიშანი
ღერძის ხაზი
ჭრილის ხაზი
საკადასტრო საზღვარი
±0.000 ნიმნული გეგმაზე
სავენტილაციო შახტა
რკ-ის სტრუქტურული ელემენტი 2 სთ-ზე მეტი ხანძარმედეგობის)
ბლოკის კედელი
WT კედლის ტიპი

სქემატური ჭრილი

#22.04.2024
Cad Dwg File: **24.04.22_SAMBO**
ლუკა ჩაგანავა
ნინო ჭანტურია
ილია გამისონია

Ns studio

A303 კედლის ტიპები და დეტალები

####

±0.000 ნიშნულის ფილა

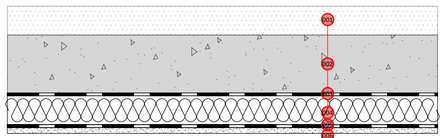

001-ქვიშა-ცემენტის ხსნარით მოჭიმვა სისქით 100 მმ
002-რკინა-ბეტონის ფილა 200 მმ
003-პოლიმერუილი ჰიდროსაიზოლაციო PVC-P-ის ლენტი 10 მმ
004-ექსტრუდირებული პოლისტირონის ქაფი (XPS) 100 მმ
005-პოლიმერუილი ჰიდროსაიზოლაციო CR-ის ლენტი 10 მმ
006-მსუბუქი ფითხი / ბათქაშ 20 მმ

+4.000 ნიშნულის ფილა

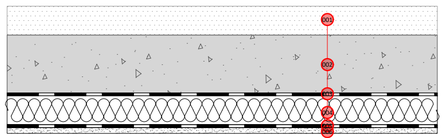

001-ქვიშა-ცემენტის ხსნარით მოჭიმვა სისქით 100 მმ
002-რკინა-ბეტონის ფილა 200 მმ
003-პოლიმერუილი ჰიდროსაიზოლაციო PVC-P-ის ლენტი 10 მმ
004-მინერალური ბამბა (MW) 80 მმ
005-პოლიმერუილი ჰიდროსაიზოლაციო CR-ის ლენტი 10 მმ
006-მსუბუქი ფითხი / ბათქაშ 20 მმ

გარე პერიმეტრის კედლის ტიპი

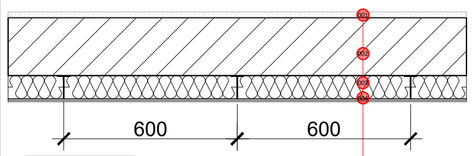

001-მსუბუქი ფითხი / ბათქაშ 20 მმ
002-ბეტონის მსუბუქი ღრუტანიანი ბლოკი 200 მმ
003-მინერალური ბამბა (MW) 80 მმ
004-ფიბრო-ცემენტის ფილა 10 მმ

სახურავის ფილა

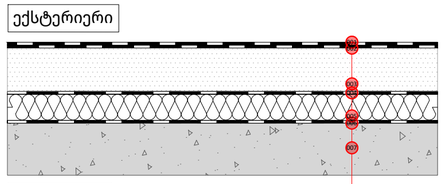

001-ბიტუმიანი ზოლები მინის ბოჭკოვანი ქსოვილებით 10 მმ
002-ბიტუმიანი ზოლები მინის ბოჭკოვანი ქსოვილებით 10 მმ
003-ქვიშა-ცემენტის ხსნარით მოჭიმვა სისქით 150 მმ
004-პოლიმერუილი ჰიდროსაიზოლაციო CR-ის ლენტი 10 მმ
005-ექსტრუდირებული პოლისტირონის ქაფი (XPS) 90 მმ
006-პოლიმერუილი ჰიდროსაიზოლაციო PVC-P-ის ლენტი 10 მმ
007-რკინა-ბეტონის ფილა 180 მმ

სახურავი

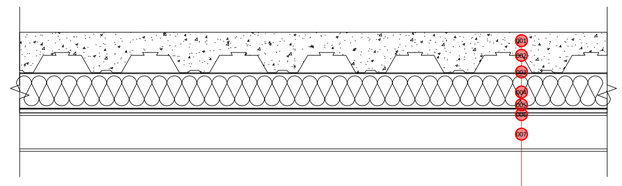

001-ბეტონი 13.6 მმ
002-ფოლადის ფურცელი 0.4 მმ
003-პოლიმერუილი ჰიდროსაიზოლაციო CR-ის ლენტი 3 მმ
004-მინერალური ბამბა (MW) 120 მმ
005-პოლიმერუილი ჰიდროსაიზოლაციო PVC-P-ის ლენტი 3 მმ
006-თაბაშირ-მუყაო 13 მმ
007-ფერმა ლითონი 133 მმ

A2

A303

სათაური

კედლის ტიპები და დეტალები

Ns studio
0179 ბაზალეთის ქუჩა 3
ქ. თბილისი, საქართველო.
Tel: 593 27 88 58
info@nsstudio.ge

პროექტი

ქ. თბილისი
დიღომის სასწ. საცდელი მეურნეობის ქუჩა. ს.კ: 01.72.14.009.696

სტრუქტურა

ექსპლიკაცია

ჩრდილოეთის აღმნიშვნელი ნიშანი

A — ღერძის ხაზი
ჭრილის ხაზი
02 — საკადასტრო საზღვარი
±0.000 — ნიშნული გეგმაზე
სავენტილაციო შახტა
რკბ-ის სტრუქტურული ელემენტი 2 სთ-ზე მეტი ხანძარმედეგობის)
ბლოკის კედელი
WT — კედლის ტიპი

სქემატური ჭრილი

#22.04.2024
Cad Dwg File: **24.04.22_SAMBO**
ლუკა ჩაგანავა
ნინო ჭანტურია
ილია გამისონია

Ns studio

A304 კარ-ფანჯრის სპეციფიკაცია

Custom

CW-001
რაოდენობა: 01
ფართობი: 35.84 მ²

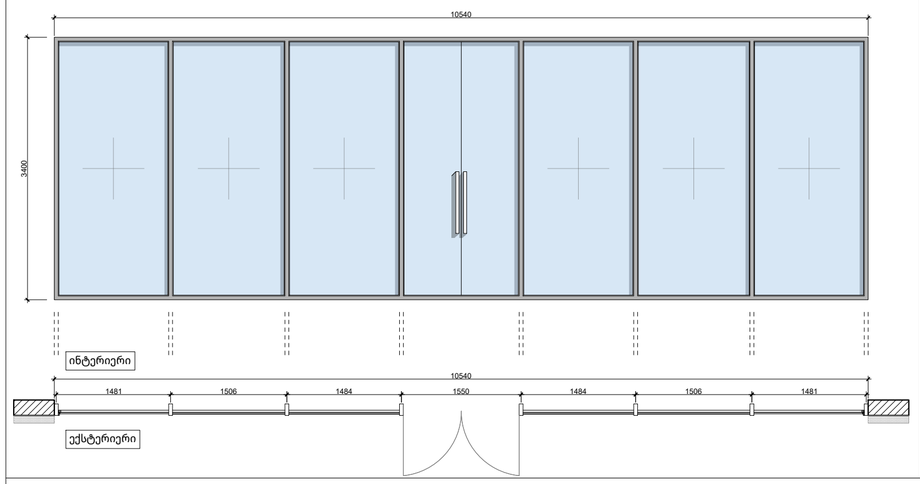

CW-002
რაოდენობა: 01
ფართობი: 55.40 მ²

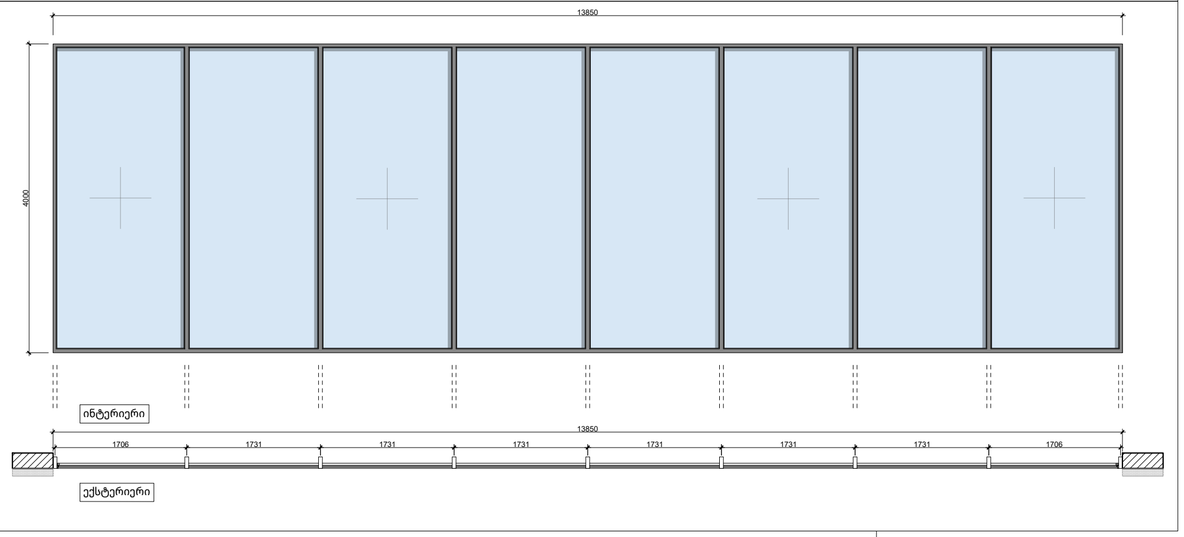

CW-003
რაოდენობა: 01
ფართობი: 70.95 მ²

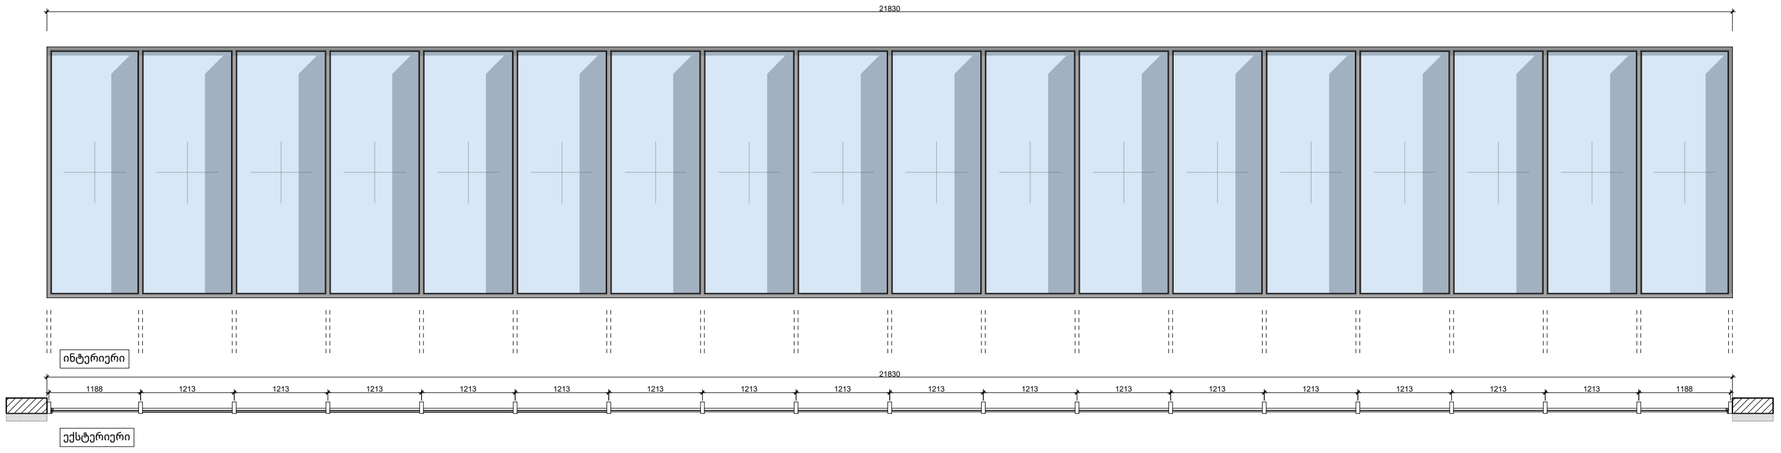

W-001
რაოდენობა: 07
ფართობი: 18.20 მ²

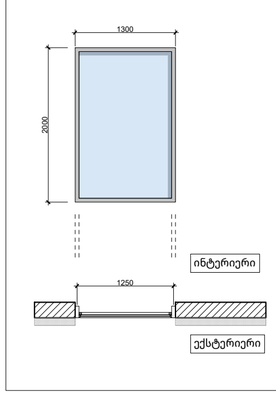

D-001
რაოდენობა: 01
ფართობი: 2.24 მ²

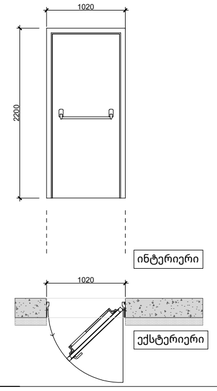

D-002
რაოდენობა: 01
ფართობი: 3.34 მ²

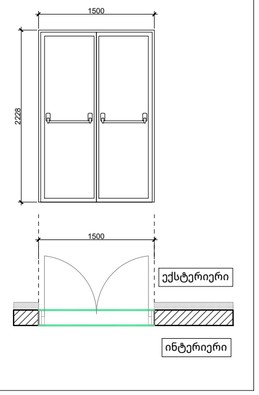

დეტალი 01

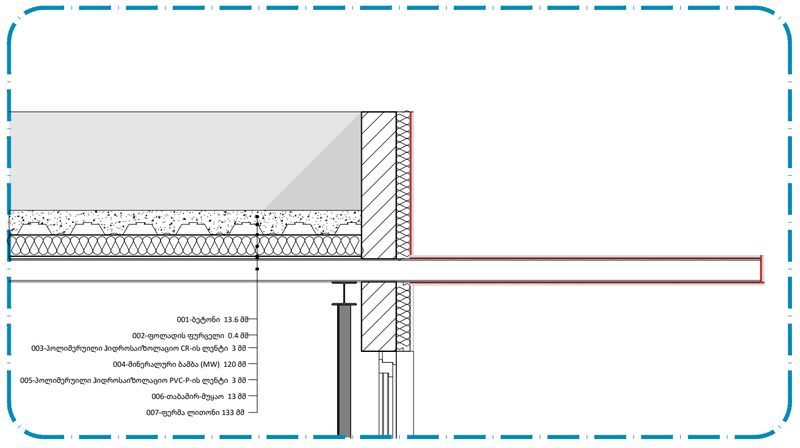

A2

A304

სათაური

კარ-ფანჯრის სპეციფიკაცია

Ns studio
0179 ბაზალეთის ქუჩა 3
ქ. თბილისი, საქართველო.
Tel: 593 27 88 58
info@nsstudio.ge

პროექტი

ქ. თბილისი
დიღომის სასწ. საცდელი მეურნეობის ქუჩა. ს.კ: 01.72.14.009.696

სტრუქტურა

ექსპლიკაცია

ჩრდილოეთის აღმნიშვნელი ნიშანი
ღერძის ხაზი
ჭრილის ხაზი
საკადასტრო საზღვარი
ნიშნული გეგმაზე
სავენტილაციო შახტა
რკბ-ის სტრუქტურული ელემენტი 2 სთ-ზე მეტი ხანძარმედეგობის)
ბლოკის კედელი
კედლის ტიპი

სქემატური ჭრილი

#22.04.2024
Cad Dwg File: **24.04.22_SAMBO**
ლუკა ჩაგანავა
ნინო ჭანტურია
ილია გამისონია

Ns studio

A305 კედლის ტიპები და დეტალები

####

დეტალი 01

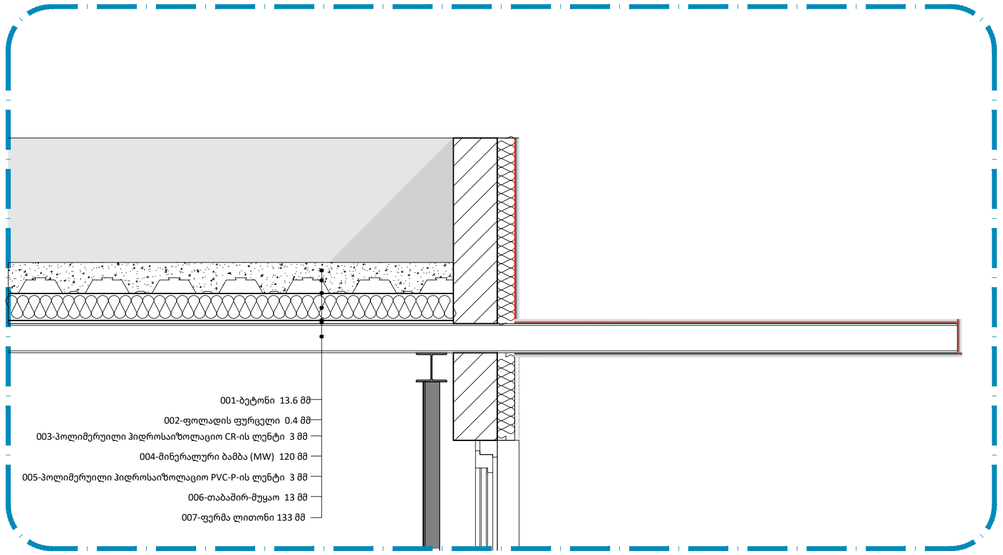

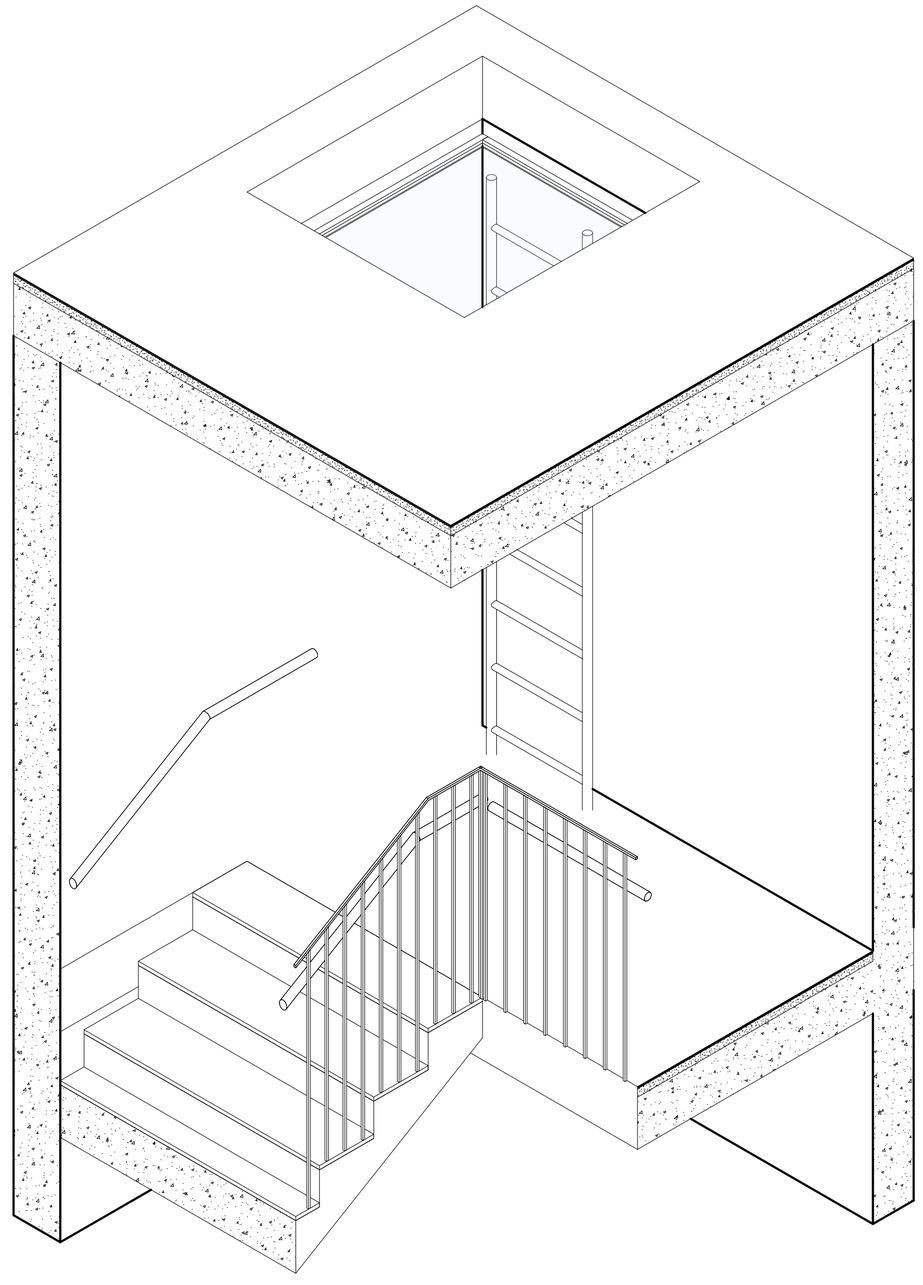

ლუქის გეგმა

ფართი: 1.3 მ^2

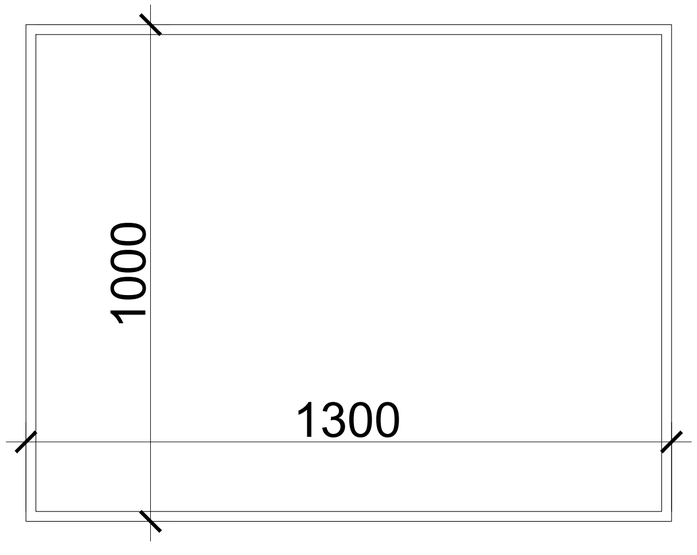

A2

A305

სათაური

კედლის ტიპები და დეტალები

Ns studio
0179 ბაზალეთის ქუჩა 3
ქ. თბილისი, საქართველო.
Tel: 593 27 88 58
info@nsstudio.ge

პროექტი

ქ. თბილისი
დიღომის სასწ. საცდელი მეურნეობის ქუჩა. ს.კ: 01.72.14.009.696

სტრუქტურა

ექსპლიკაცია

ჩრდილოეთის აღმნიშვნელი ნიშანი
ღერძის ხაზი
ჭრილის ხაზი
საკადასტრო საზღვარი
ნიშნული გეგმაზე
სავენტილაციო შახტა
რკბ-ის სტრუქტურული ელემენტი 2 სთ-ზე მეტი ხანძარმედეგობის)
ბლოკის კედელი
კედლის ტიპი

სქემატური ჭრილი

#22.04.2024

Cad Dwg File: **24.04.22_SAMBO**

ლუკა ჩაგანავა

ნინო ჭანტურია

ილია გამისონია

Ns studio