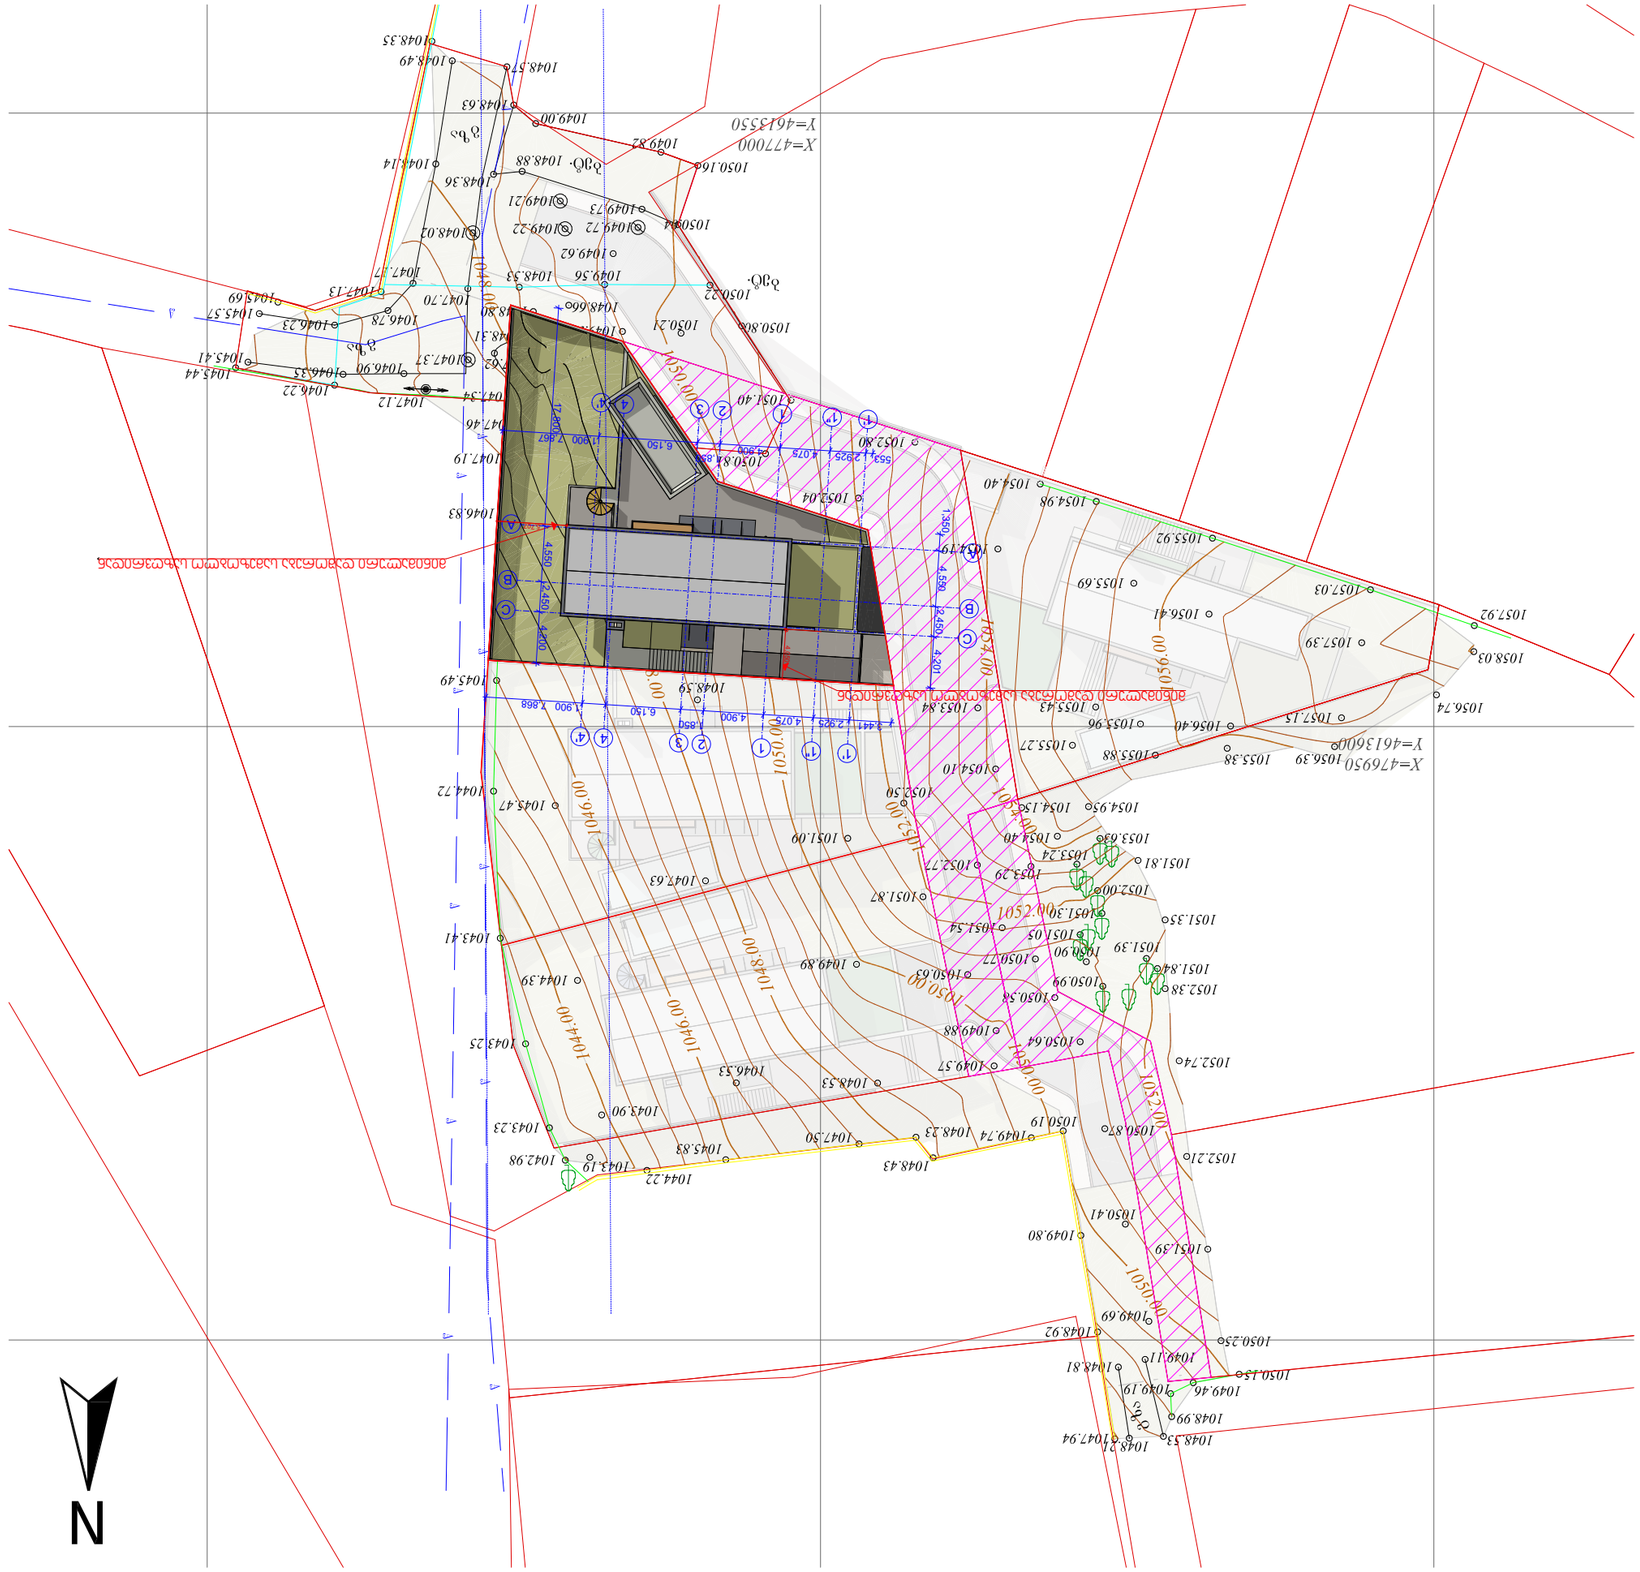
















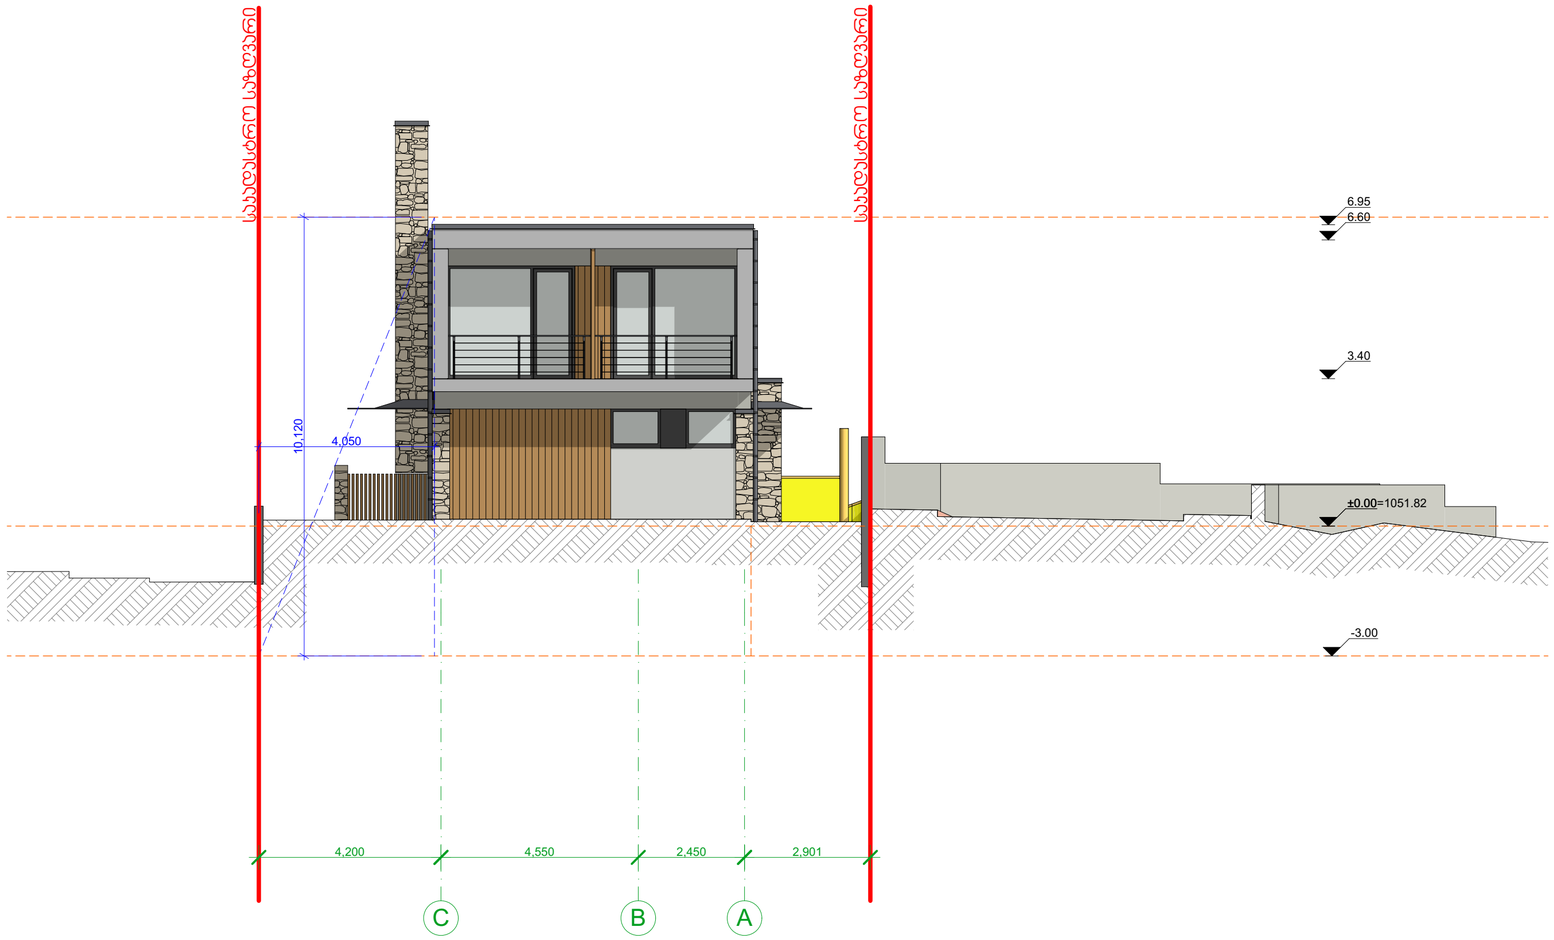

პროექტის სახელწოდება:
ინდივიდუალური ერთბინიანი საცხოვრებელი სახლი
მისამართი - ქალაქი თბილისი, სოფელი წავკისი, აპაპი წერეთლის ქუჩა, N 2ა
საპროექტო კოდი - 81.02.22.264.

მასშტაბი
1:100

არქიტექტურული ნაწილი

დამკვეთი
ილია მგელაძე


არქიტექტორი	ა.მეფარიშვილი	

ექსპლიკაცია/შენიშვნები

ნახაზის დასახელება

შენობის მაქსიმალური სიმაღლის განსაზღვრის სქემა

თარიღი	
ფორმატი	A3
გვერდი	

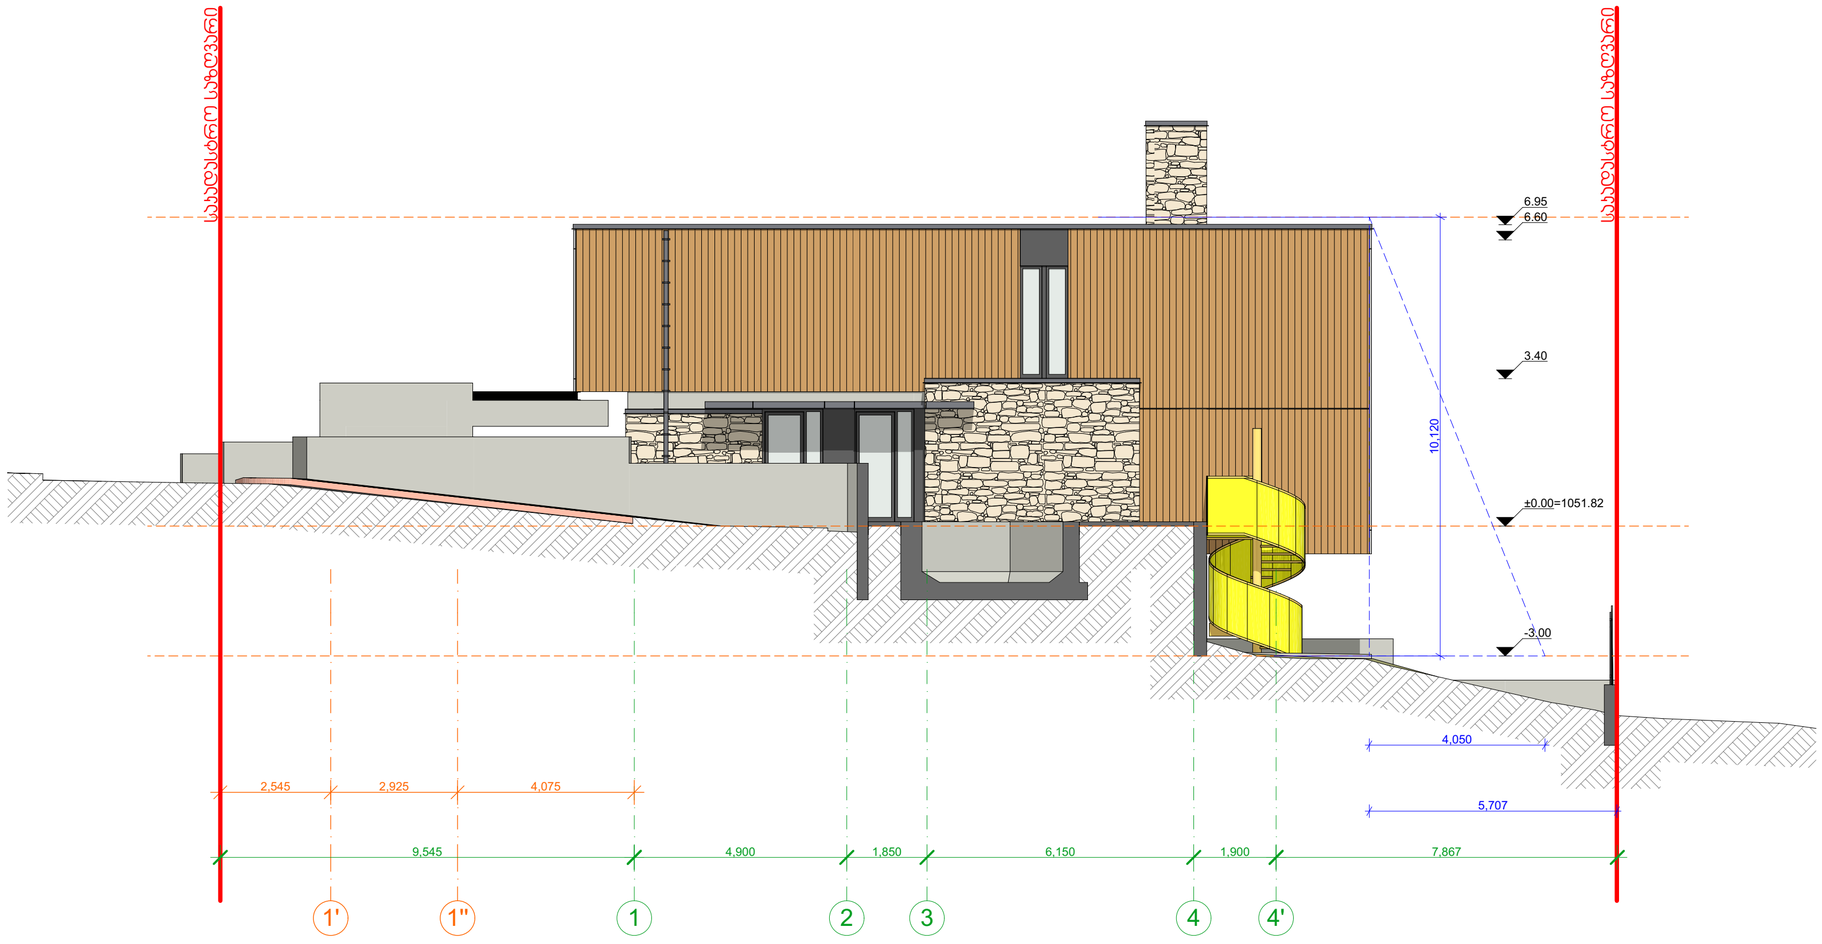

პროექტის სახელწოდება:
ინდივიდუალური ერთბინიანი საცხოვრებელი სახლი
მისამართი - ქალაქი თბილისი, სოფელი წავკისი, აპაკი წერეთლის ქუჩა, N 2ა
საკადასტრო კოდი - 81.02.22.264.

მასშტაბი
1:100

არქიტექტურული ნაწილი

დამკვეთი
ილია მგელაძე

არქიტექტორი	ს.მეფარიშვილი	

ექსპლიკაცია/შენიშვნები

ნახაზის დასახელება

შენობის მაქსიმალური სიმაღლის განსაზღვრის სქემა

თარიღი	
ფორმატი	A3
გვერდი	