საქართველო
ქ. თბილისის მერიის საჯარო სამართლის იურიდიული პირი
თბილისის არქიტექტურის სამსახური

სამსახურის უფროსი: ა. ბოჭოიძე

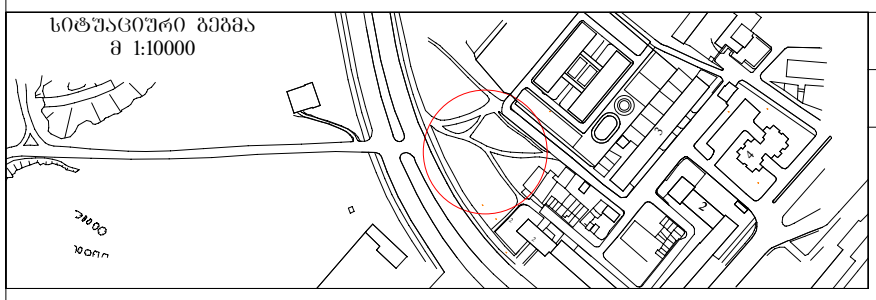

განყოფილების უფროსი		
მთავარი სპეციალისტი		

მიწის ნაკვეთის ფართია - 2304 კვ.მ.

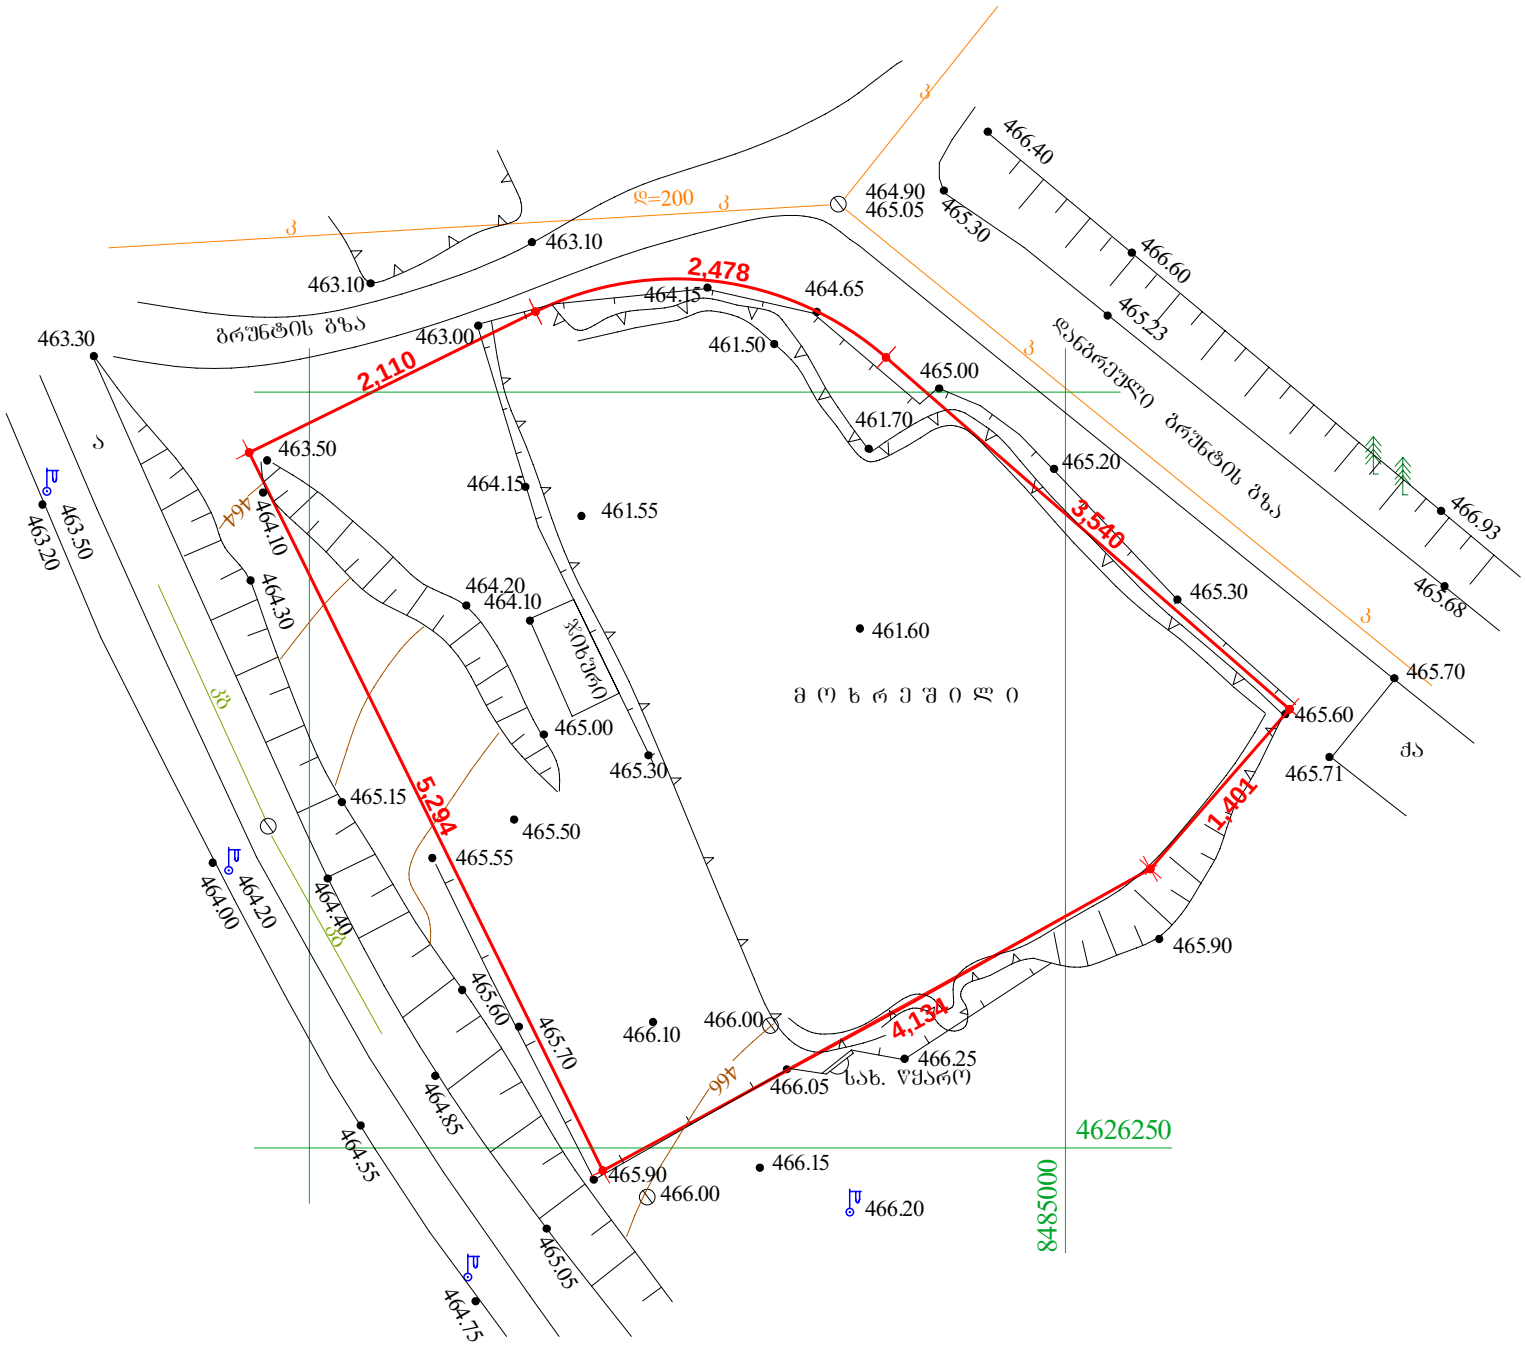

წყ წყალგაყვანილობა
გ გაზი
კ კანალიზაცია
კ კავშირგაბმულობა
ელ. ქსელები
სკ სანიაღვრე

UTM (საერთაშორისო) სისტემის კოორდინატები
არასაცხოვრებელი შენობა
საცხოვრებელი შენობა
შენებადი ნაგებობა
ფარდული
სატრანსფორმატორო ჯიხური
რეზერვუარი
ბორდიური
ღობე
კედელი
რკინიგზა
მაღალი ძაბვის ელექტრო გადამცემი ხაზი
ხეები
სამეთვალყურეო ჭები
რელიეფი

ტოპო გადაღება

ობიექტის დასახელება მისამართი	მუხიანის დასახლება I მ/რ. კორპუსი №2-სა და საბავშვო ბაღის მისასვლელ გზას შორის		შ.პ.ს. „ემთი-ბრუჯ“	
			დირექტორი	ზ. თაბუაშვილი
			შეასრულა	თ. მამულაშვილი
აიზომა: 05.01.2012	22 - - 14-15		მასშტაბი 1:500	გაიცა: 12.03.2012