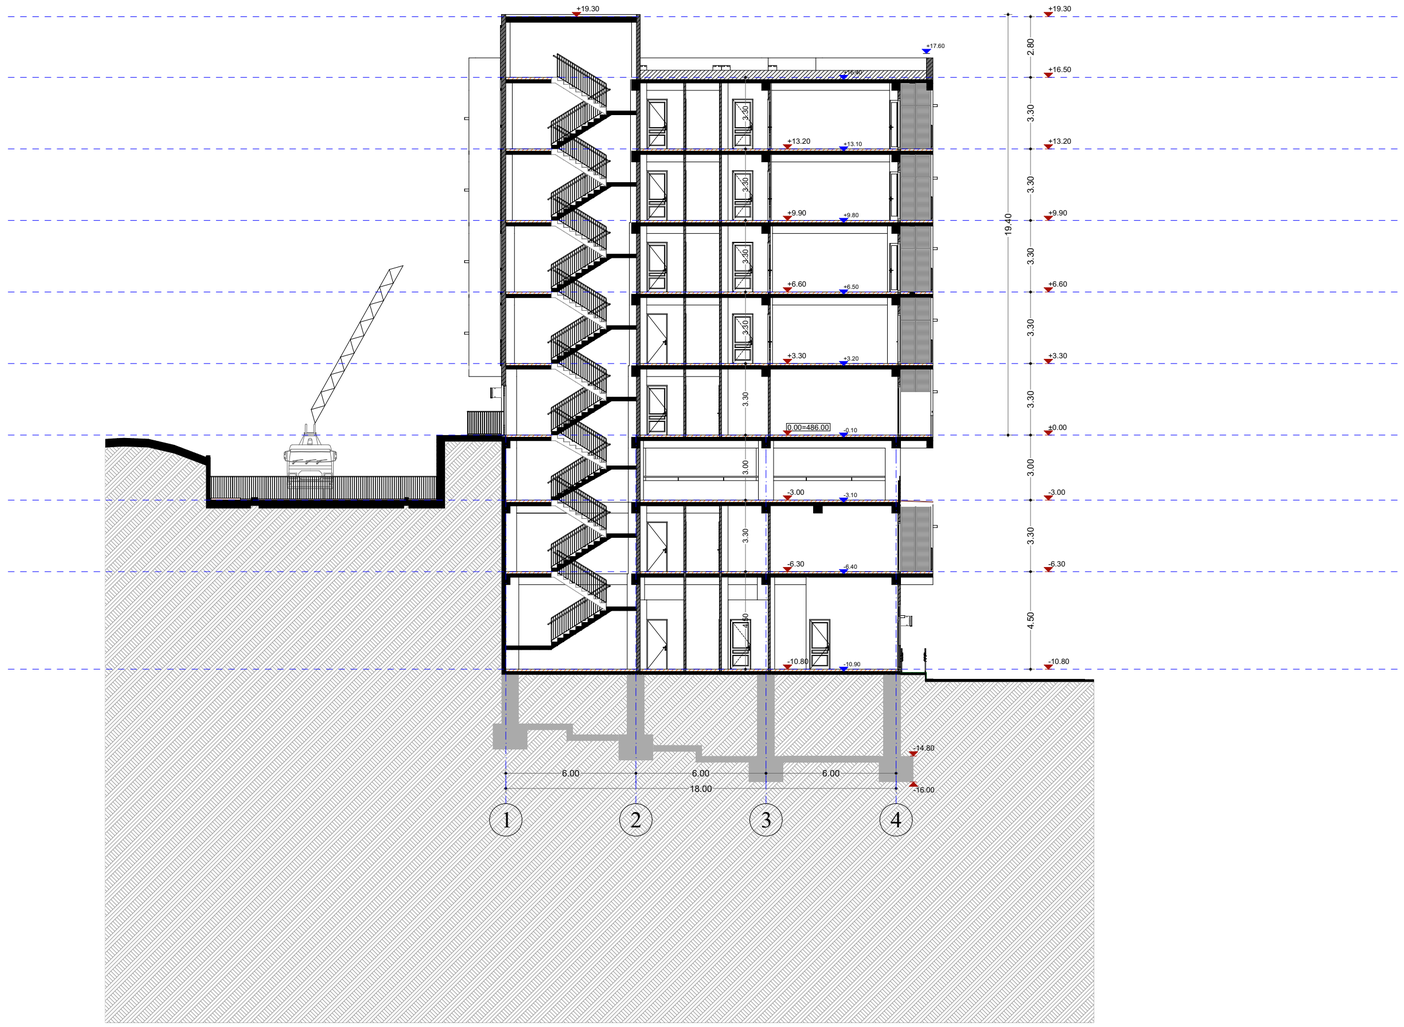


Sps `niu point~
saqarTvelo, Tbilisi, gamgebliSvilis qCa #3,
I sarTuli ofisi #3; s/n: 404883943

New Point

www. newpoint.ge info@newpoint.ge
tel / tel: +995 (32) 2945898; mob. / cell phone: +995 577 704433;

Ltd "NewPoint"
office N3, floor N1, 3 mgalobliashvili str.
Tbilisi, Georgia ID: 404883943

შენიშვნები notes

- ზომები მოცემულია სმ-ში
- ნებისმიერი ცხრილის მოწოდებული ტოლერანტობის მიხედვით
- მშენებლობის პროცესში წარმოშობილი ცდომილება შეიძინაზე ზემო ორივ პროექტირებით

ტექნიკურ-ეკონომიკური მაჩვენებლები technical-econimic indicators

განმარტებითი explication

პროექტის დასახელება project

მრავალფუნქციური საცხოვრებელი სახლი ბრწყინაში

დამკვეთი client

შპს "შ.ტ.ს" ს/ს 404513335


მისამართი address

ქ.თბილისი, კერძ ბრწყინაში, მესახ.კვარ II, №11 ს/კ 01.18.06.011.163

თანამდებობა position	სახელი გვარი name surname	ხელმოწერა signature
დირექტორი director	გიორგი ბრწყინაძე Giorgi Kirkitadze	
პროექტის ავტორი author	გვანცა ზაკარიაშვილი Gvantsa Zakariashvili	
არქიტექტორი architect		
არქიტექტორი architect		
კონსტრუქტორი constructor		

არქიტექტურული ნაწილი architecture

ნახაზი drawing	თარიღი date of issue	26.05.2024
	მასშტაბი scale	1:200
ჭრილი 1-1	სტადია stage	Project
	ფორმატი paper size	A2
	ფაილის სახელი file name	
	ფურცლები pages	

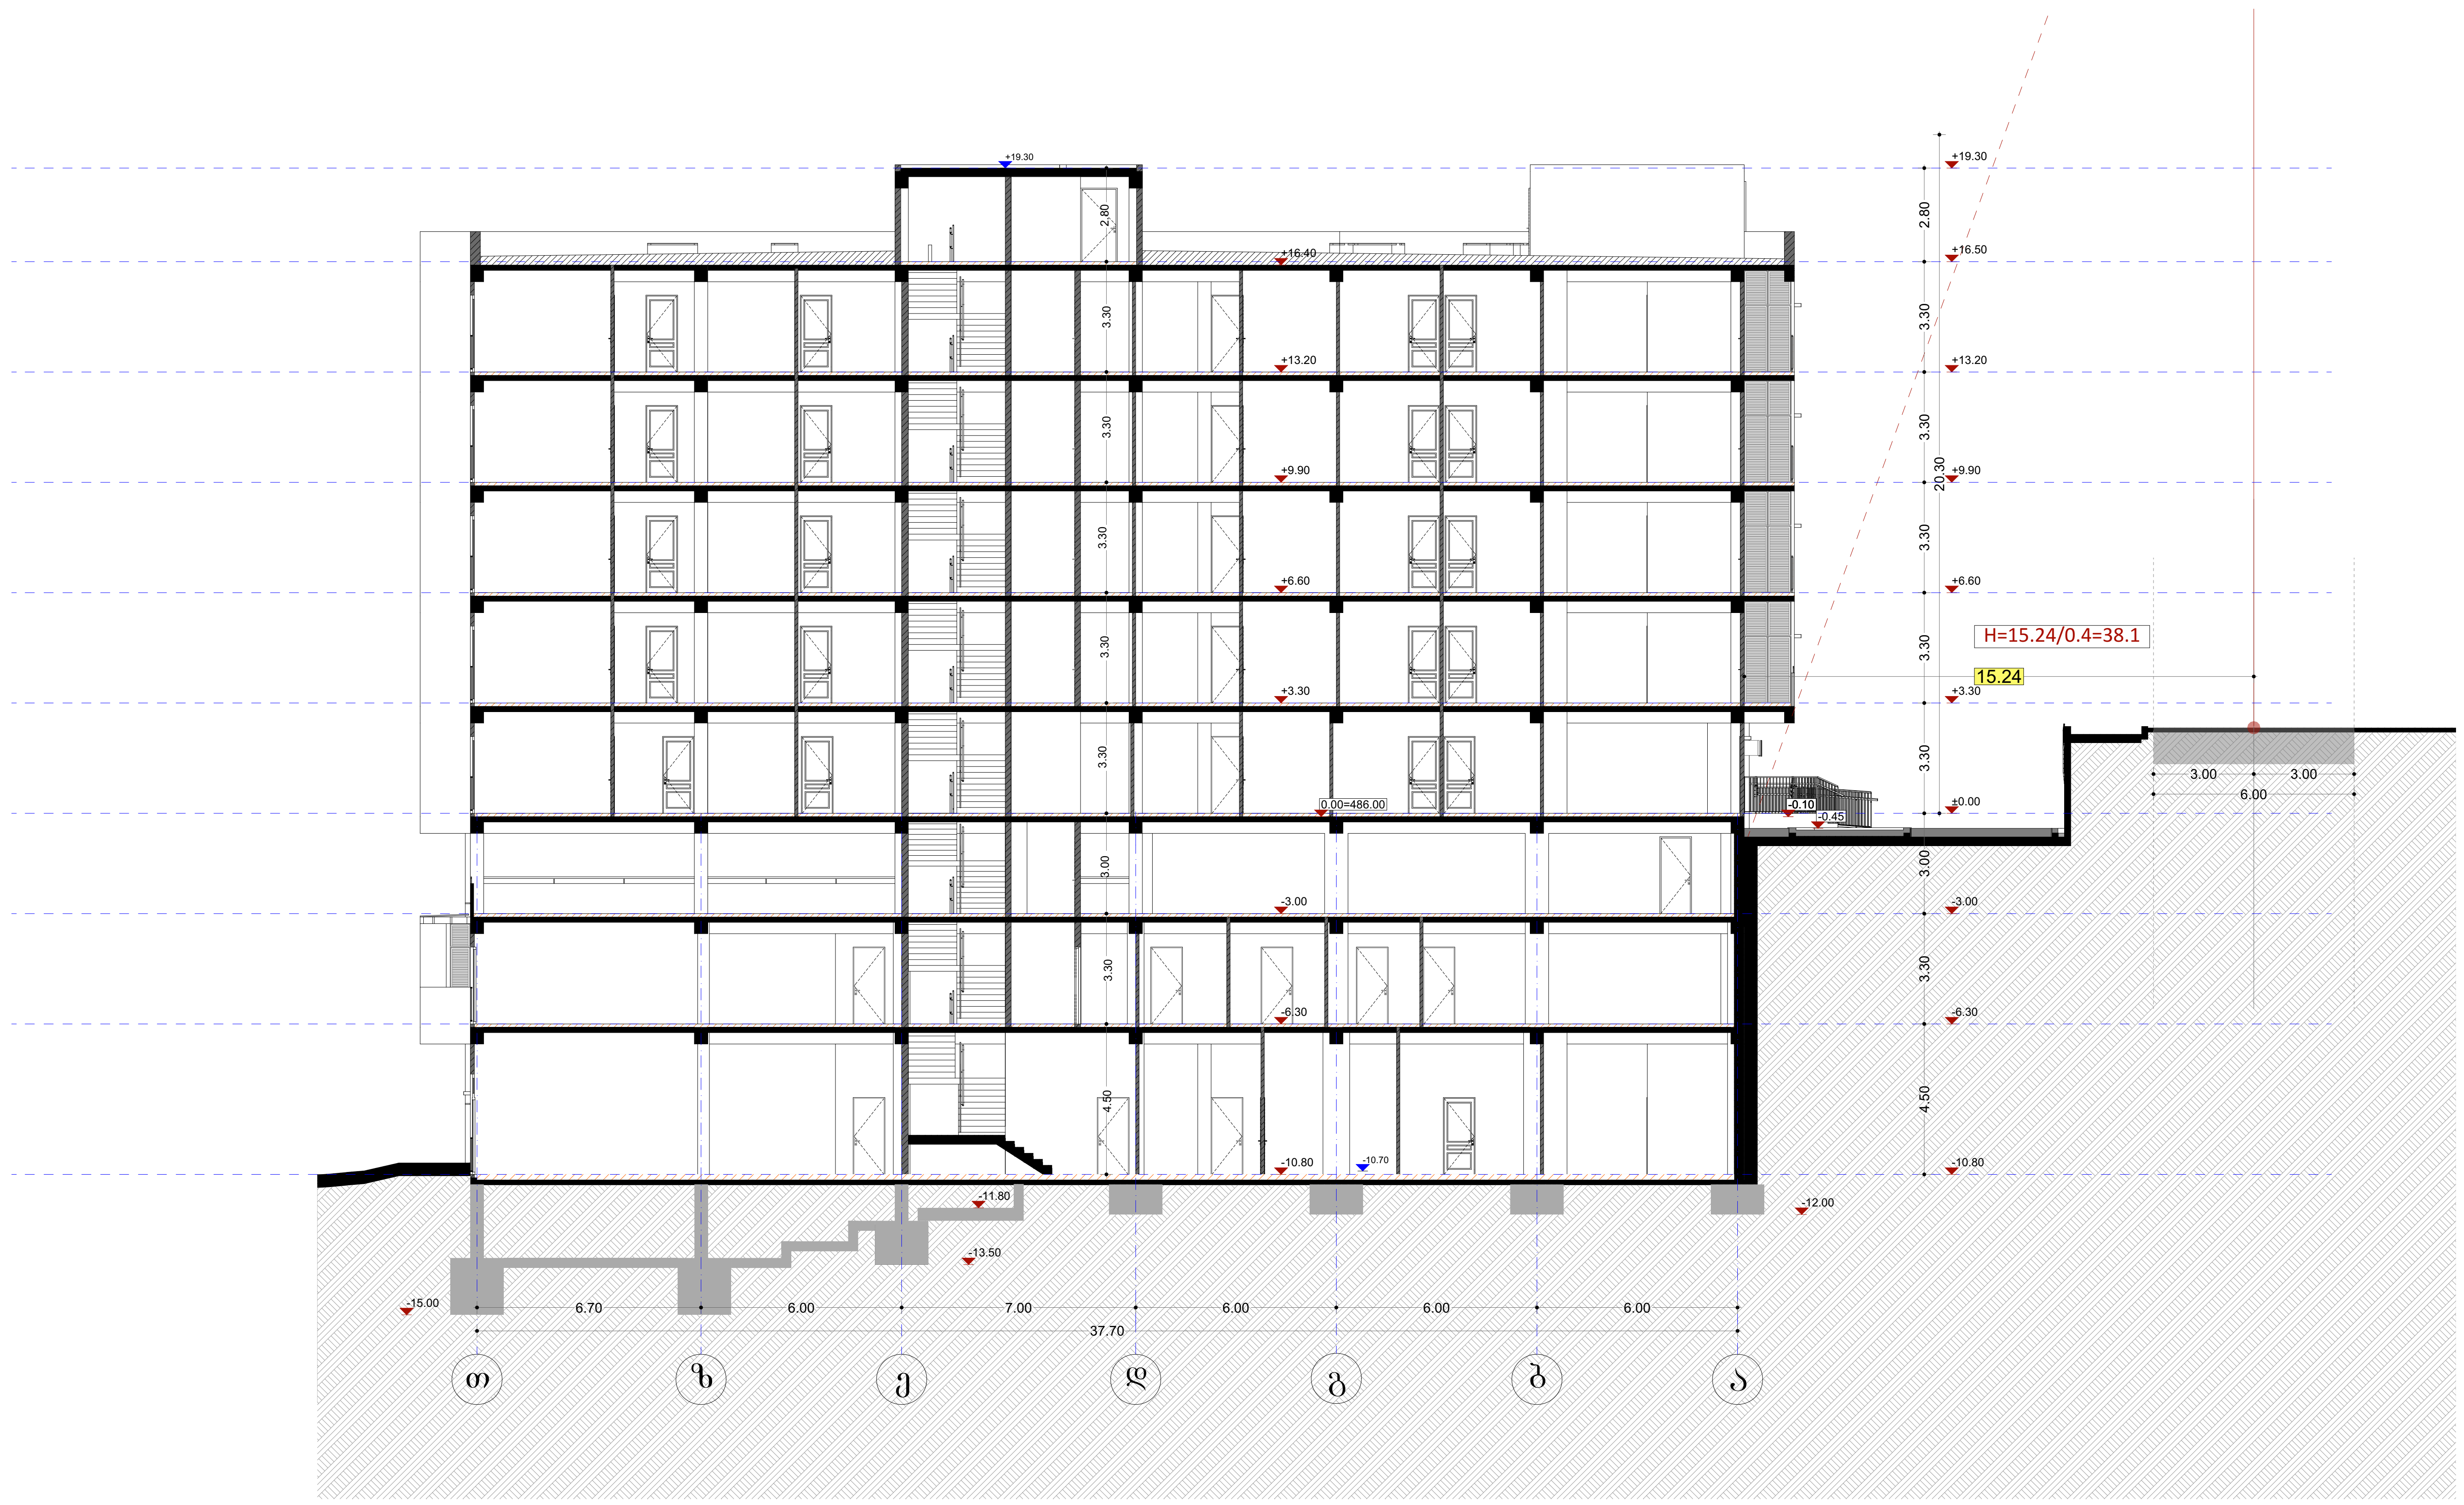

Sps `niu point~
saqarTvelo, Tbilisi, mgalobliSvilis quCa #3,
I sarTuli ofisi #3; s/n: 404883943
New Point
www. newpoint.ge info@newpoint.ge
tel: / tel: +995 32 2945808; mob: / cell phone: +995 557 704433;
Ltd "NewPoint"
office N3, floor N1, 3 mgaloblishvili str.
Tbilisi, Georgia ID: 404883943

შენიშვნები — notes

- ზომები მოცემულია სმ-ში
- ტერიტორიის ზომები მოწოდებულია დამკვეთის მიერ
- მშენებლობის პროცესში ნებისმიერი ცვლილება შეთანხმებული უნდა იყოს არქიტექტორთან

ტექნიკურ-ეკონომიკური მაჩვენებლები — technical-econimic indicators

ექსპლიკაცია — explication

პროექტის დასახელება — project
მრავალბინიანი საცხოვრებელი სახლი არწნისში

დამკვეთი — client
შპს "ზ.თ.ბ" ს/კ 404513335


მისამართი — address
ქ.თბილისი, ქუჩა არწნისი, შესახვევი II, №11 ს/კ 01.18.06.011.163


თანამდებობა position	სახელი გვარი name surname	ხელმოწერა signature
დირექტორი director	გიორგი კირკიტაძე Giorgi Kirkitadze	
პროექტის ავტორი author / არქიტექტორი architect	გვანცა ზაქარიაშვილი Gvantsa Zakariashvili	
არქიტექტორი architect		
კონსტრუქტორი constructor		

არქიტექტურული ნაწილი
architecture

ნახაზი drawing		
ჭრილი 1-2	თარიღი date of issue	26.05.2024
	მასშტაბი scale	1:200
	სტადია stage	Project
	ფორმატი paper size	A2
	ფაილის სახელი file name	
	ფურცელი pages	

ჭრილები

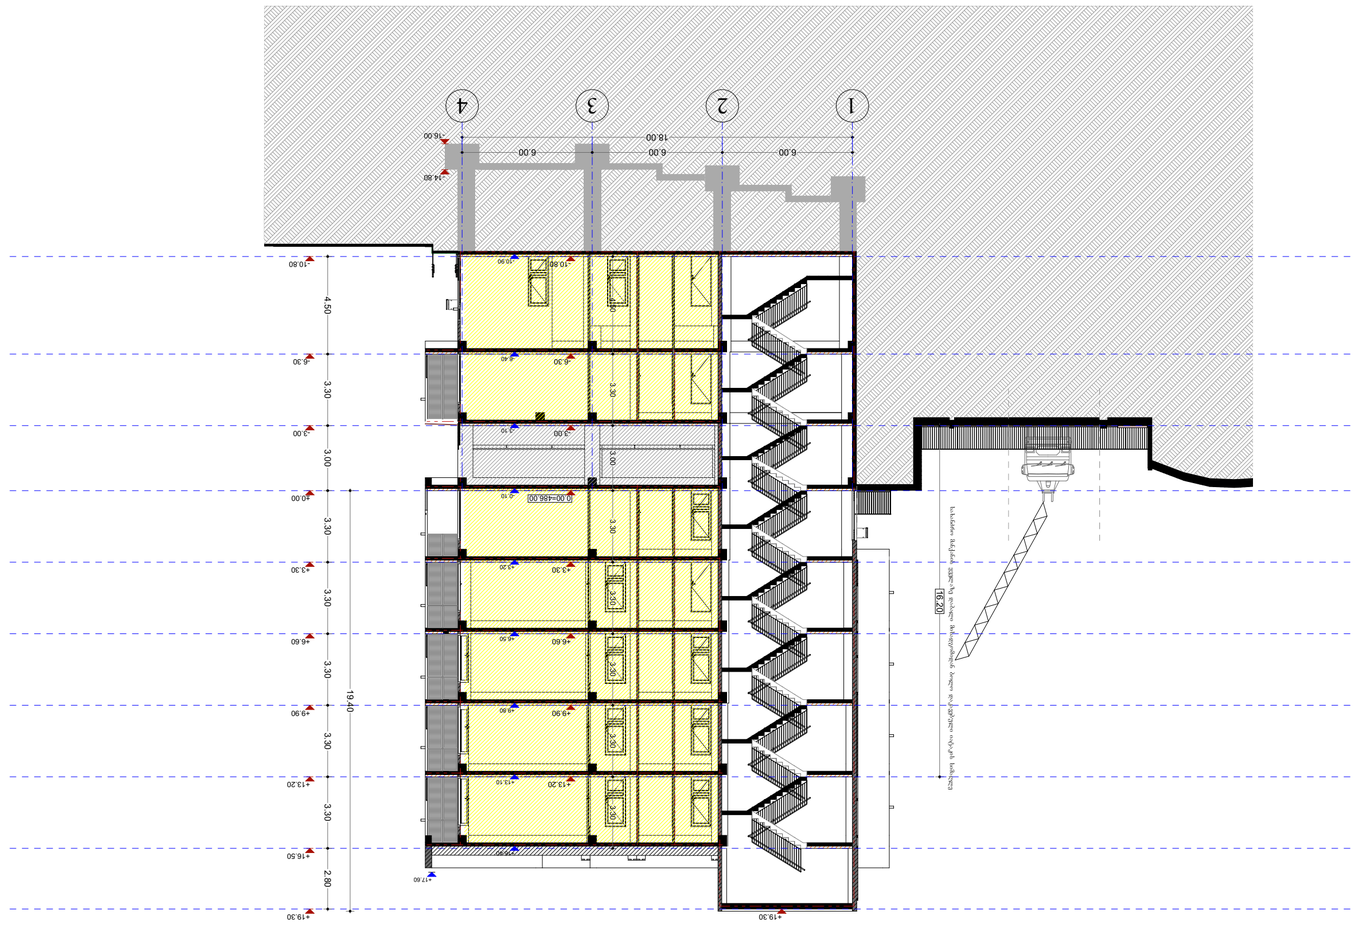
1
2
3
4
6.00
6.00
6.00
18.00
16.80
14.80
10.80
10.90
4.50
8.30
8.40
3.30
3.00
3.00
3.30
3.30
3.30

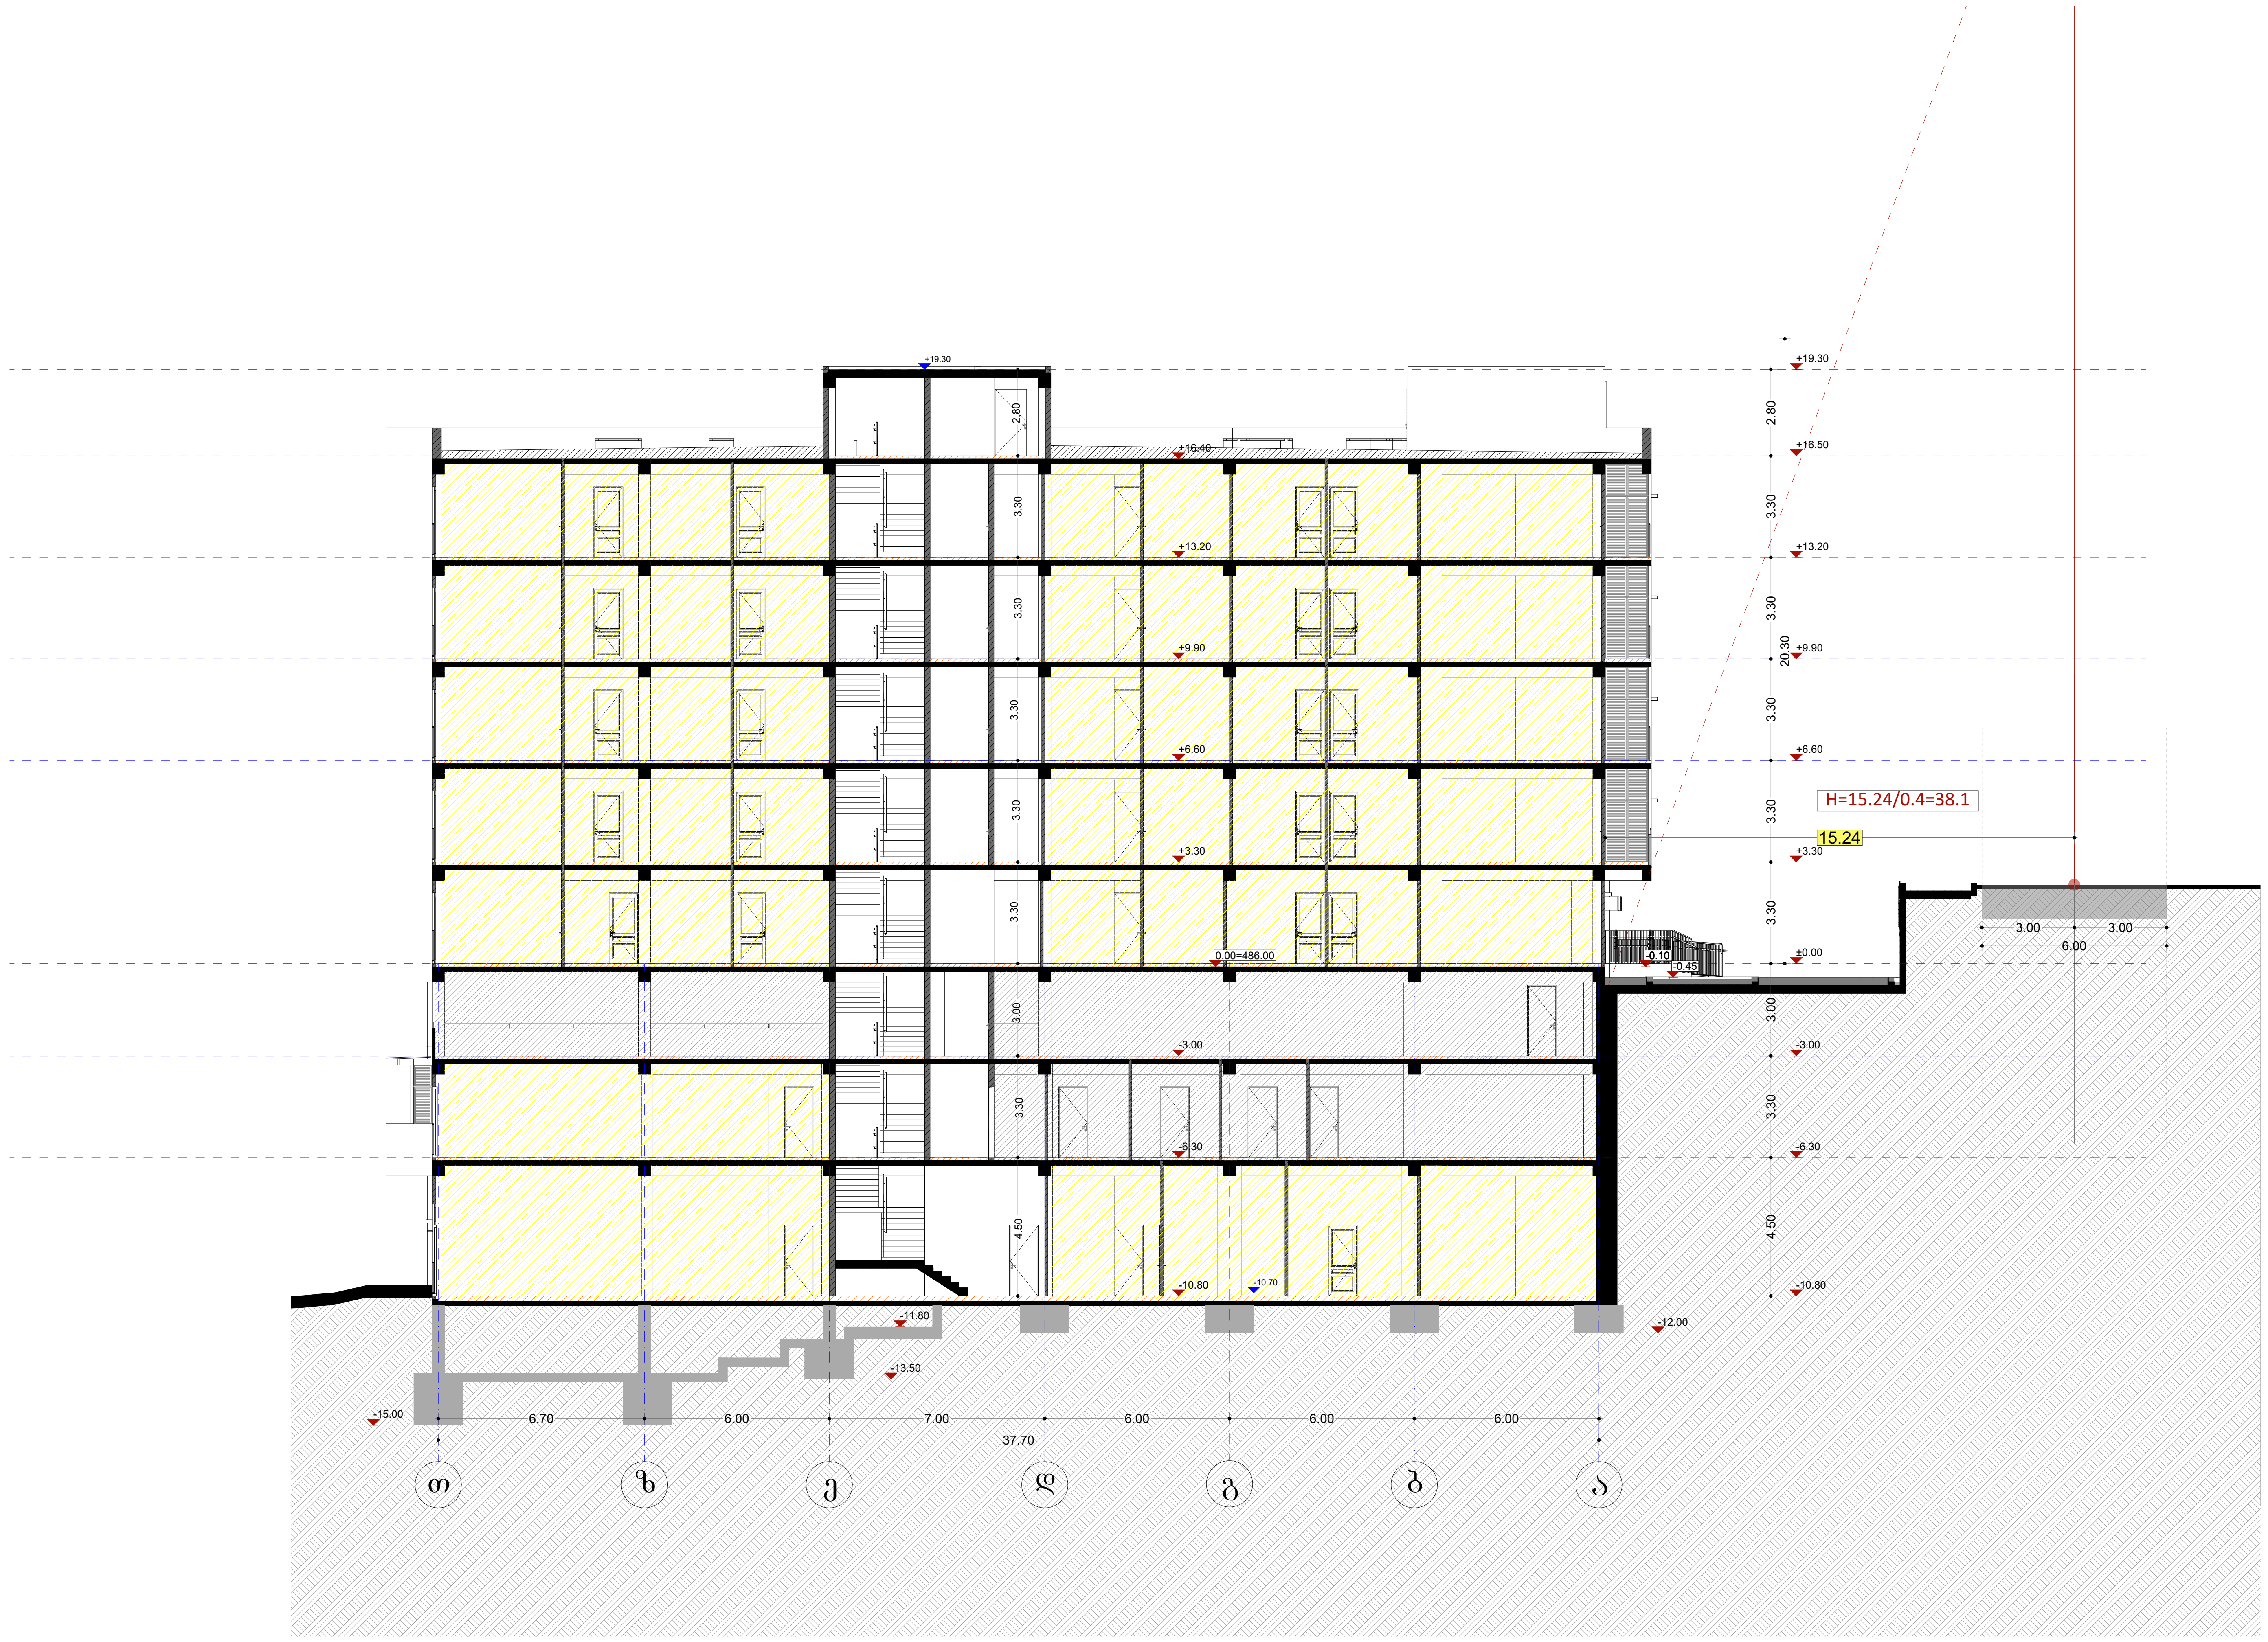

Sps `niu point~
saqarTvelo, Tbilisi, mgaloblSvilis quCa #3,
I sarTuli ofisi #3; s/n: 404883943

New Point

www.newpoint.ge info@newpoint.ge
tel: / tel: +995 32 2945808; mob: / cell phone: +995 557 704433;

Ltd "NewPoint"
office N3, floor N1, 3 mgaloblishvili str.
Tbilisi, Georgia ID: 404883943

შენიშვნები — notes

- ზომები მოცემულია სმ-ში
- ტერიტორიის აზომვები მოწოდებულია დამკვეთის მიერ
- მშენებლობის პროცესში ნებისმიერი ცვლილება შეთანხმებული უნდა იყოს არქიტექტორთან

პირობითი აღნიშვნები

- მიწის ნაკვეთის საკადასტრო საზღვარი
- რკინაბეტონის კოლონა
- ბლოკის კედელი
- 0.00 იატაკის მოპირკეთების ნიშნული

დაკავებულობის ჯგუფები	დაკავებულობის ჯგუფის აღნიშვნა
თავშეყრის ჯგუფი (თშ)	
საქმიანი ჯგუფი (სქ)	
საგანმანათლებლო ჯგუფი (სგ)	
სამრეწველო ჯგუფი (სმ)	
დიდი საფრთხის შემცველი ჯგუფი (დსშ)	
დაწესებულები თი ჯგუფი (დწ)	
სავაჭრო ჯგუფი (სვ)	
საცხოვრებელი ჯგუფი (სც)	
სასაწყობო ჯგუფი (სწ)	
დამხმარე ჯგუფი (დს)	

პროექტის დასახელება — project
მრავალბინიანი საცხოვრებელი სახლი არწნისში

დამკვეთი — client
შპს "გ.თ.ბ" ს/კ 404513335

მისამართი — address
ქ.თბილისი, ქუჩა არწნისი, შესახვევი II, №11 ს/კ 01.18.06.011.163

თანამდებობა position	სახელი გვარი name surname	ხელმოწერა signature
დირექტორი director	გიორგი კირკიტაძე Giorgi Kirkitadze	
პროექტის ავტორი author	გვანცა ზაქარიაშვილი Gvantsa Zakariashvili	
არქიტექტორი architect		
არქიტექტორი architect		
კონსტრუქტორი constructor		

არქიტექტურული ნაწილი
architecture

ნახაზი drawing		
ჭრილი 1-1	თარიღი date of issue	26.05.2024
	მასშტაბი scale	1:200
	სტადია stage	Project
	ფორმატი paper size	A2
	ფაილის სახელი file name	
	ფურცელი pages	