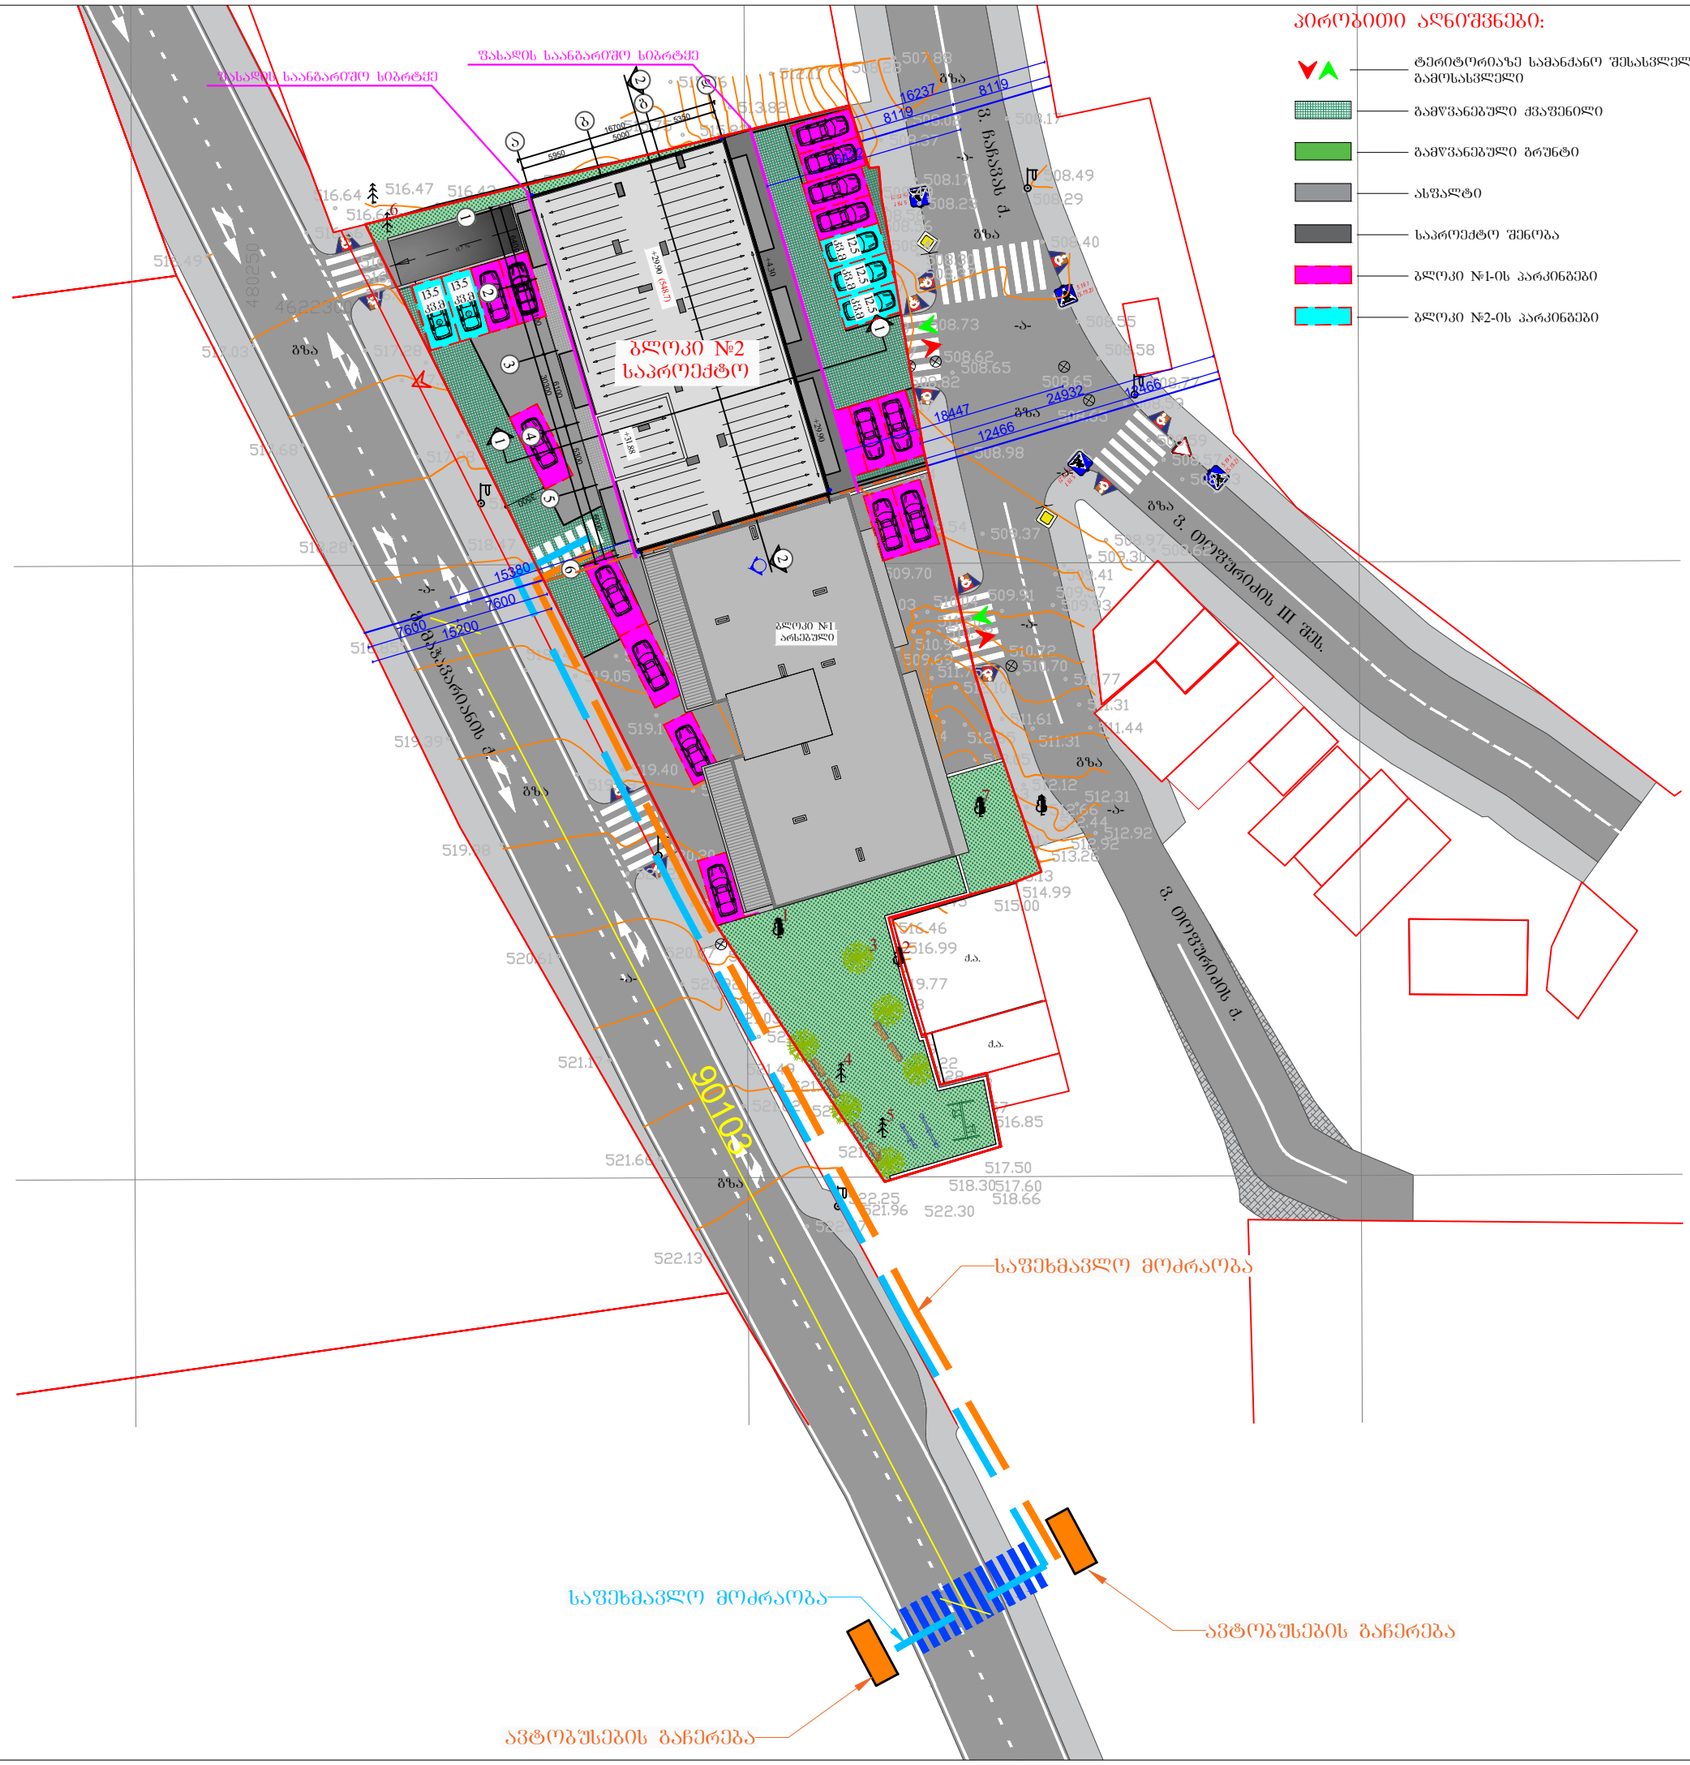
ბლოკი №2
საპროექტო
ბლოკი №1
არსებული
გზა
გზა
გზა

საძართველო

მისამართი: ქალაქი თბილისი, ჭუჩა ვალევტინ თოფურიძის №31-ის მიმდებარედ

ქალაქი თბილისი, ნუცუბიძე-ვაშლიჯვარის დამაკავშირებელი გზის მიმდებარედ (ნაკვეთი 06/026)

№
№

ვაშლიჯვარი



სიტუაციური ნახაზი

ფართობი: 2359 კვ.მ. არასასოფლო-სამეურნეო საკ.კ 01.10.18.006.257

მოსარგებლე: დავით დავითაშვილი, შ.პ.ს. "ფრეშ ფროფერთი"

განყოფილების უფროსი		
მთავარი სპეციალისტი		

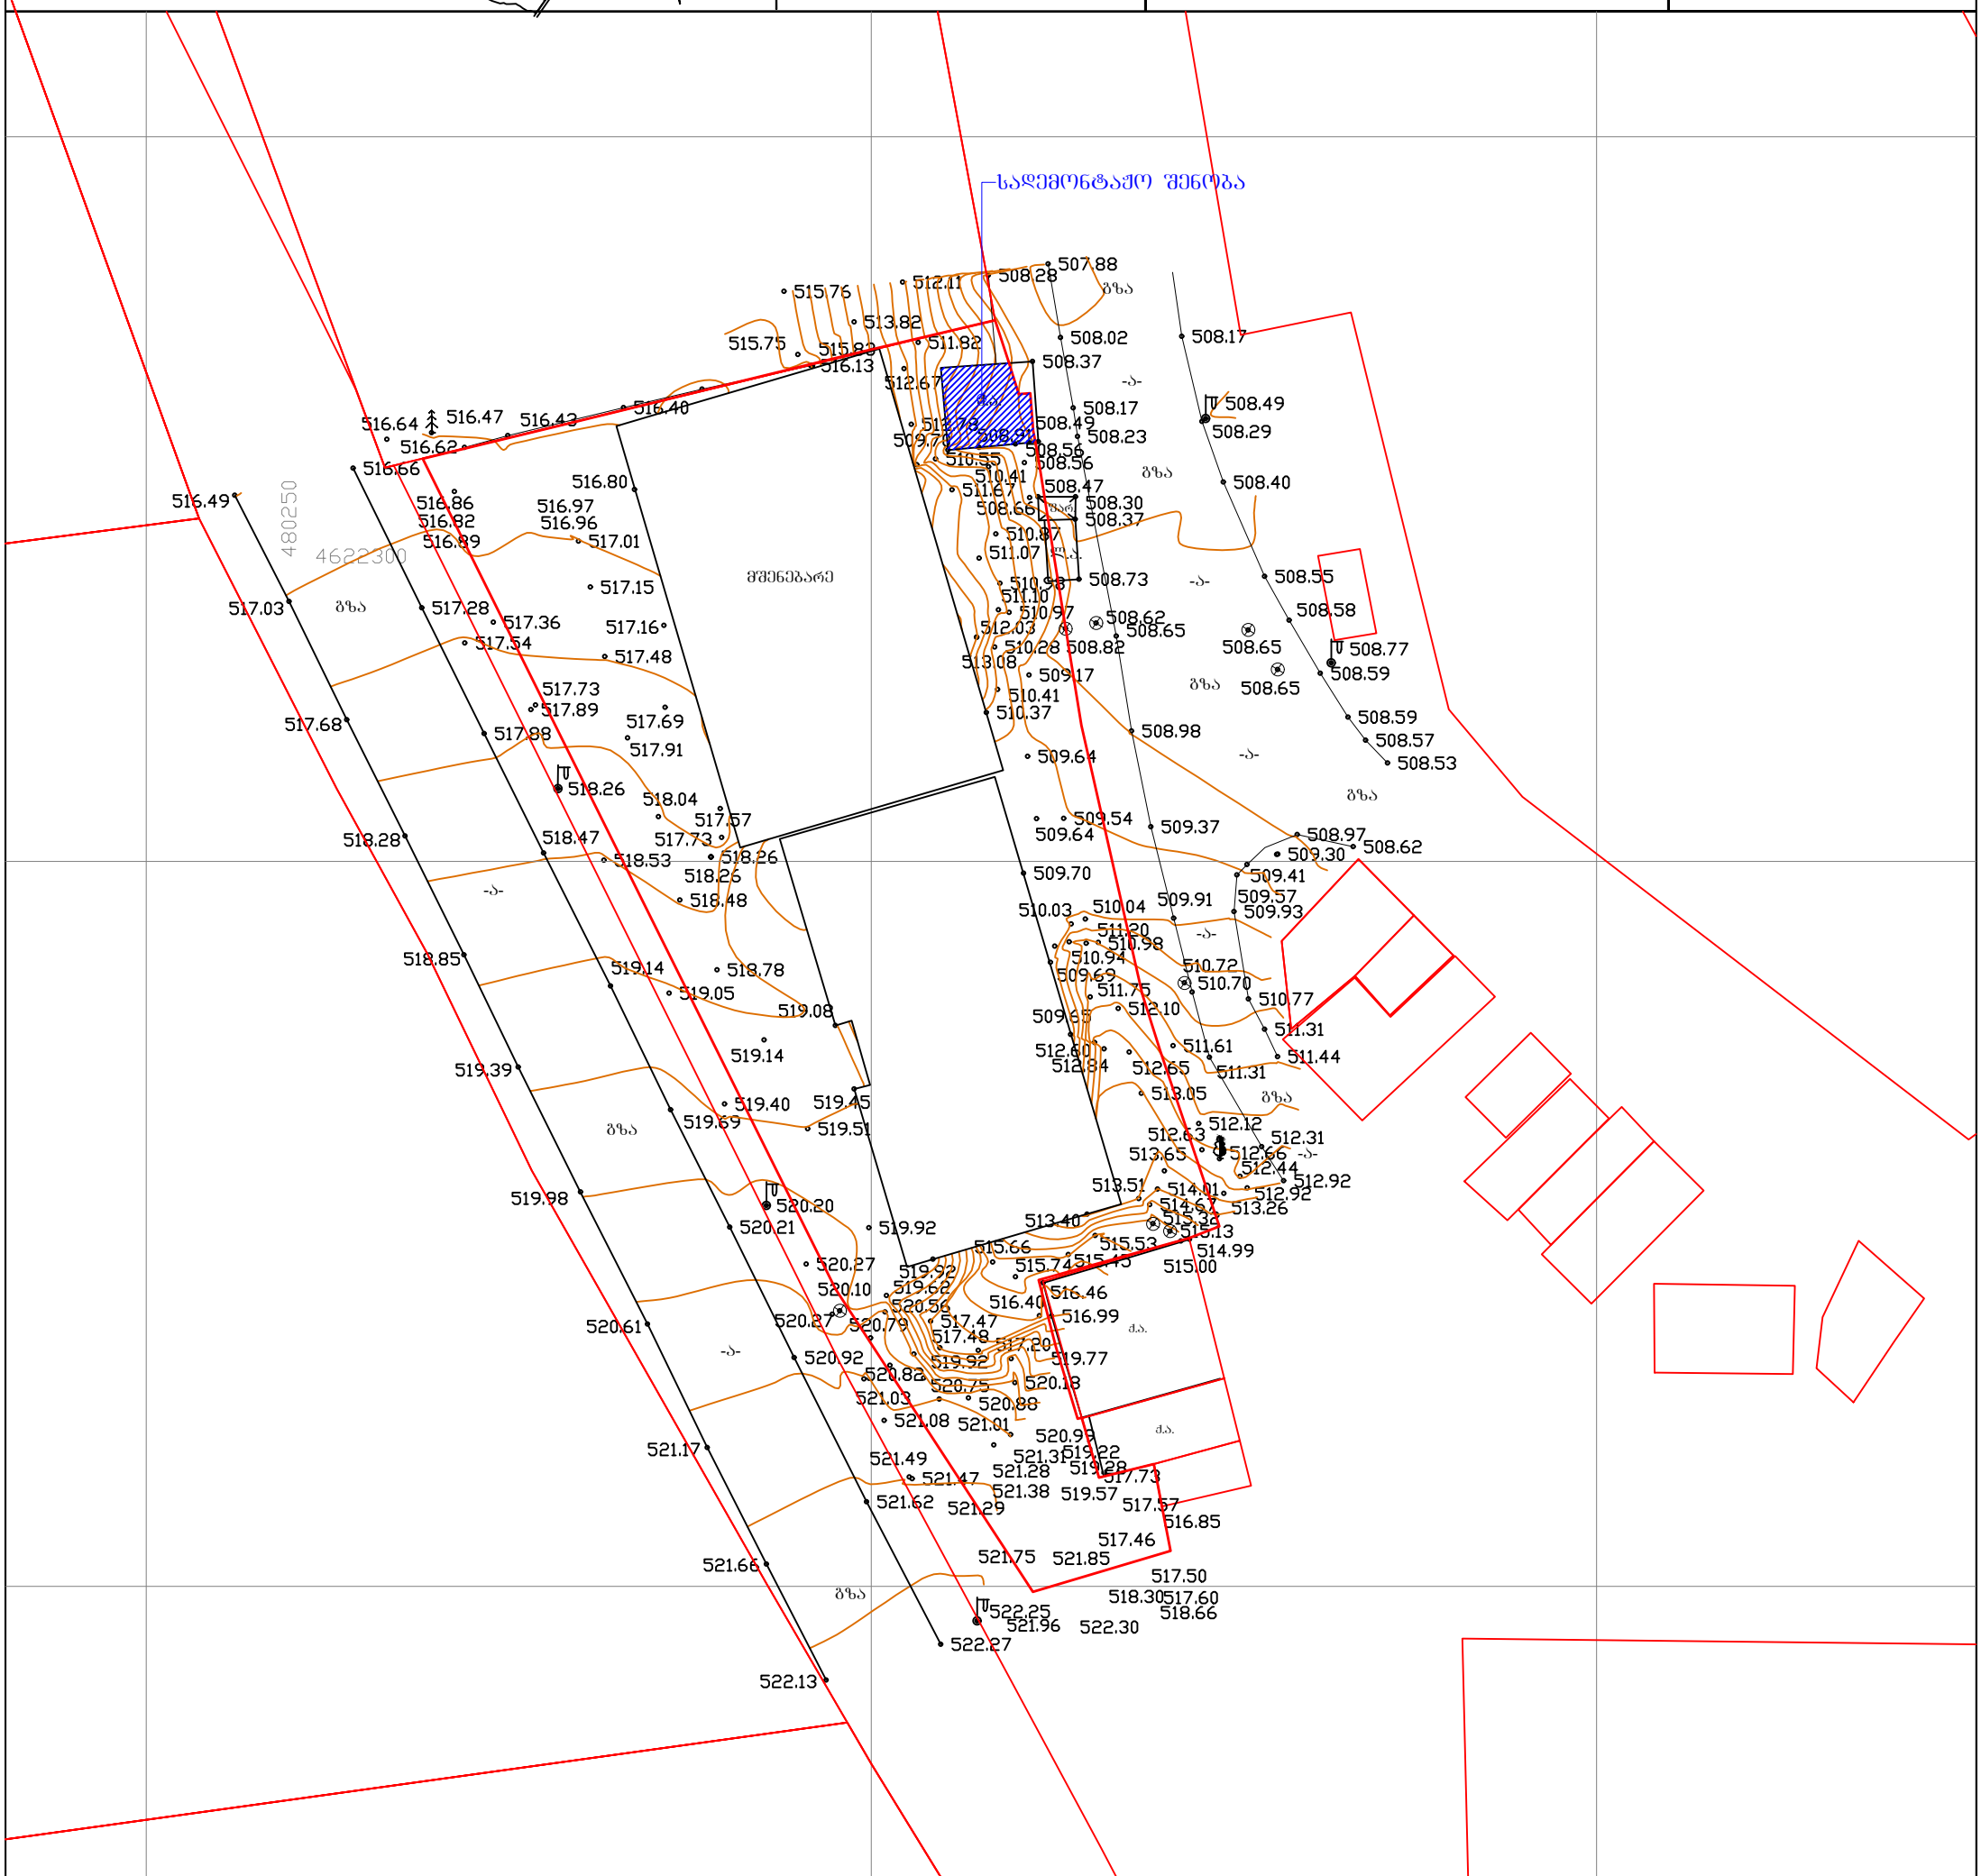

პირობითი აღნიშვნები

- სახლი
- არასახლი
- ხის ღობე
- ღობე
- ქვის კედელი
- კედელი
- ელ. გადამცემი ხაზი
- სატრანსფორმატორო ჯიხური
- ხეები
- ფარდული
- მშენებარე შენობა
- ბენზოგასამართი
- ფლატე
- რეზერვუარი
- გარე განათება
- სამეთვალყურეო ჭები
- UTM
- წყალგაყვანილობა
- კანალიზაცია
- სანიაღვრე
- კაშხირგაბმულობა
- გაზი
- ელ. ძაბვები
- გათბობა
- დრენაჟი

შ.პ.ს. "ფარგო"		
დირექტორი		გ. ძიბუაშვილი
შემსრულებელი		გ. ძიბუაშვილი
დამკვეთი		დ. დავითაშვილი შ.პ.ს. "ფრეშ ფროფერთი"
მ. 1:500		20.05.2024

საძართველო

მისამართი: ქალაქი თბილისი, ჭუჩა ვალევტინ თოფურიძის №31-ის მიმდებარედ

ქალაქი თბილისი, ნუცუბიძე-ვაშლიჯვარის დამაკავშირებელი გზის მიმდებარედ (ნაკვეთი 06/026)

№
№

ვაშლიჯვარი

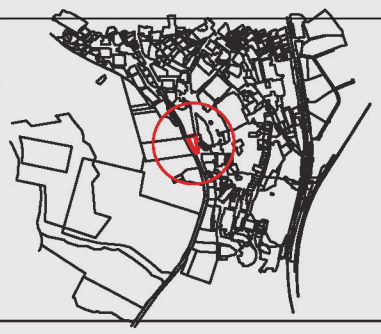

ფართობი: 2359 კვ.მ. არასასოფლო-სამეურნეო საკ.კ 01.10.18.006.257

მოსარგებლე: დავით დავითაშვილი, შ.პ.ს. "ფრეშ ფროფერთი"

სიტუაციური ნახაზი

განყოფილების უფროსი		
მთავარი სპეციალისტი		

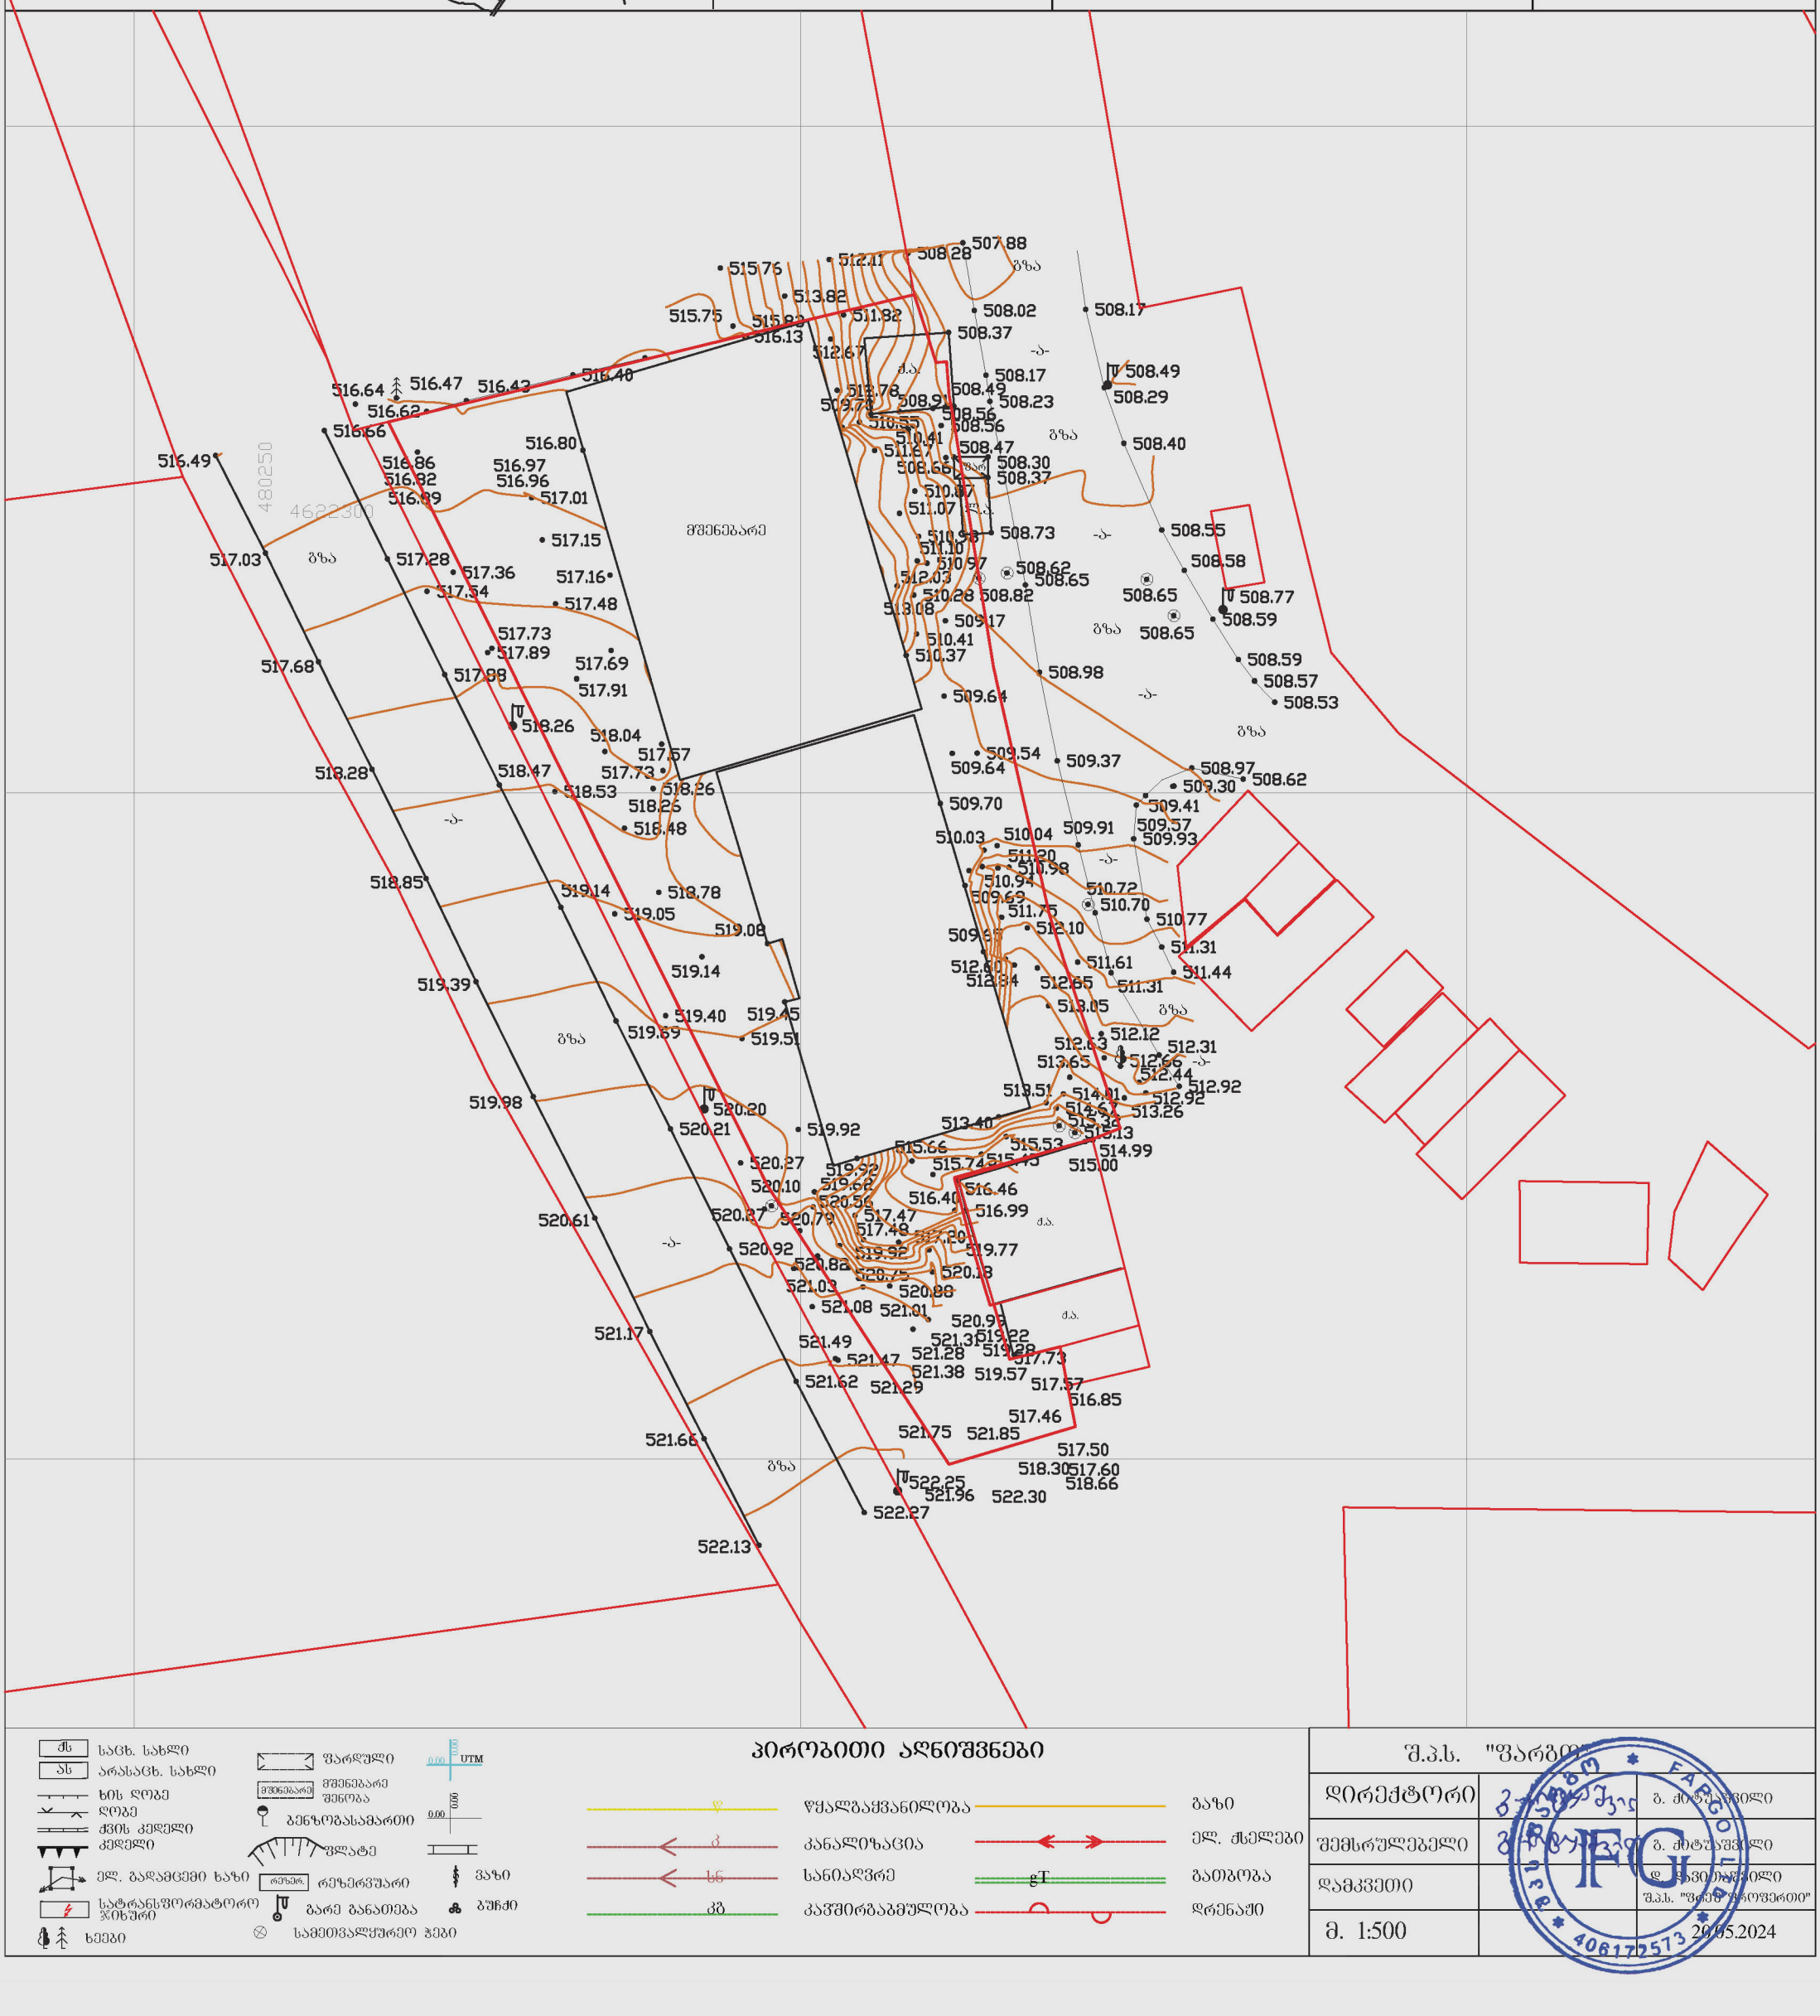

პირობითი აღნიშვნები

სახლი	ფარდული	წყალგაყვანილობა	გაზი
არასახლ. სახლი	მშენებარე შენობა	კანალიზაცია	ელ. ძაბვა
ხის ღობე	ბენზოგასამართი	სანიაღვრე	გათბობა
ქვის კედელი	შლატე	კავშირგაბმულობა	დრენაჟი
კედელი	რეზერვუარი		
ელ. გადამცემი ხაზი	გარე განათება		
ტრანსფორმატორი	ბუჩქი		
ხეები	სამეთვალყურეო ჭები		

შ.პ.ს. "ფარგო"		
დირექტორი		გ. ქობულაშვილი
შემსრულებელი		გ. ქობულაშვილი
		შ.პ.ს. "ფრეშ ფროფერთი"
მ. 1:500		20.05.2024