42,ანა პოლიტკოვსკაიას ქ. საქართველო,0186 თბილისი
შპს ახალი ქსელები ს/კ 211326732
11 00 00
info@ak.ge

ახალი ქსელები

07.02.2024
N24-145/ე.ფ

მოქ: ამირან ანდღულაძეს
ელ. ფოსტა: giobez78@gmail.com

თქვენი 05.02.2024 წლის განცხადების პასუხად გაცნობებთ, რომ თქვენ მიერ მითითებულ მისამართზე, ქ. თბილისი, ქუჩა გორგასალი №113-ში, არსებულ მიწის ნაკვეთზე (ს/კ: 01.18.09.009.005) გადის შპს „ახალი ქსელები''-ს ხაზოვანი ნაგებობა, რომელიც საჭიროებს დემონტაჟს, ხოლო ქ. თბილისი. ქუჩა გორგასალი №113-ში, არსებულ მიწის ნაკვეთზე (ს/კ: 01.18.09.009.006) არ გადის შპს „ახალი ქსელები“-ს ხაზოვანი ნაგებობა.

გთხოვთ, სამუშაოების ჩატარებამდე 30 (ოცდაათი) სამუშაო დღით ადრე გვაცნობებთ წერილობით, რომ მოხდეს შპს „ახალი ქსელები“-ს საკუთრებაში არსებული საკომუნიკაციო ქსელის დემონტაჟი.

ჩვენი საკუთრების ნებისმიერი დაზიანების შემთხვევაში, ზიანის ანაზღაურებაზე ვალდებულება დაგეკისრებათ თქვენ.

პატივისცემით,
დირექტორი / ი. ინჯია /

თბილისი ენერჯი

მიცკევიჩის ქ.№18ა, თბილისი, 0194, საქართველო
ს/კ 205129617; +995 (32) 2404004; info@te.ge; www.te.ge

№ 02-13-75575-23
29 / 11 / 2023

შპს „კოლოსი კრწანისი“-ს დირექტორს
ამირან ანდღულაძეს

ბატონო ამირან,

თქვენი მიმდინარე წლის 28 ნოემბრის №02-13-75575-23 განცხადების პასუხად, რომელიც ეხება ქალაქი თბილისი, გორგასალის ქუჩა №113-ში მდებარე მიწის ნაკვეთების (საკ. კოდი: №01.18.09.009.005, №01.18.09.009.006) განაშენიანების რეგულირების გეგმის შეთანხმებას და გაზმომარაგების შესახებ ინფორმაციის მოწოდებას გაცნობებთ, რომ კომპანია არ არის წინააღმდეგი აღნიშნულ საკადასტრო ერთეულებზე შეთანხმდეს განაშენიანების რეგულირების გეგმა შემდეგი მოთხოვნის გათვალისწინებით:

- აუცილებელია სამშენებლო სამუშაოების შეთანხმება შპს „თბილისი ენერჯი''-სთან.

აქვე გაცნობებთ, რომ კომპანიაში არსებული მონაცემთა ბაზის მიხედვით აღნიშნულ საკადასტრო ერთეულებზე და მიმდებარე ტერიტორიაზე განთავსებულია შპს „თბილისი ენერჯის“ კუთვნილი გაზსადენები, საიდანაც შესაძლებელია სამომავლოდ გაზმომარაგება.

საქართველოს ენერგეტიკისა და წყალმომარაგების მარეგულირებელი ეროვნული კომისიის 2009 წლის 9 ივლისის №12 დადგენილებით დამტკიცებული „ბუნებრივი გაზის მიწოდებისა და მოხმარების წესების“ მოთხოვნათა თანახმად, მშენებლობის დასრულების შემდეგ, შპს „თბილისი ენერჯის“ უნდა მომართოთ შესაბამისი განაცხადით გაზიფიცირების თაობაზე, სადაც დაზუსტებული იქნება მისაერთებელი დანადგარების ტიპი, რაოდენობა და სიმძლავრეები, რათა კომპანიამ უზრუნველყოს ობიექტის გაზმომარაგება მოთხოვნილი ბუნებრივი გაზის მოცულობის გათვალისწინებით.

პატივისცემით,

გიგლა თამაზაშვილი
დირექტორი ტექნიკურ საკითხებში

შ. პ. ს. " თბოელექტრომშენ სერვისი "

პროექტი №16/24

პრწყანისის რ-ნი, გორგასალის ქუჩა №133,
ს.ს. "პრწყანისი პური", შ.პ.ს. "პრწყანისი",
(ს.კ. 204382337; ს.კ. 204390550), სპარტაკ გოგინავა

ელ. ჩომპარაშეშა

სს თელასი / JSC Telasi
პროექტი შეთანხმებულია / The Project is Agreed
№ 825
თარიღი/Date: 16 / 10 /2024
თელასი

ძ.ძ.ს.ძ. 2(2000/6/0.4)-ის დამონტაჟება ს. ს. "პრწყანისი პურის" ტერიტორიაზე
ძ.ძ.ს.ძ. №ა-687-ის გადატანა

დამკვეთი ს.ს."პრწყანისი პური", შ.პ.ს. "პრწყანისი", დირექტორი: ს. გოგინავა

შესრულა შ.პ.ს. "თბოელექტრომშენ სერვისი", დირექტორი ა. ჭეჭია

თბილისი
2024

ფურცლის №	ფ. რაოდ.
1	7

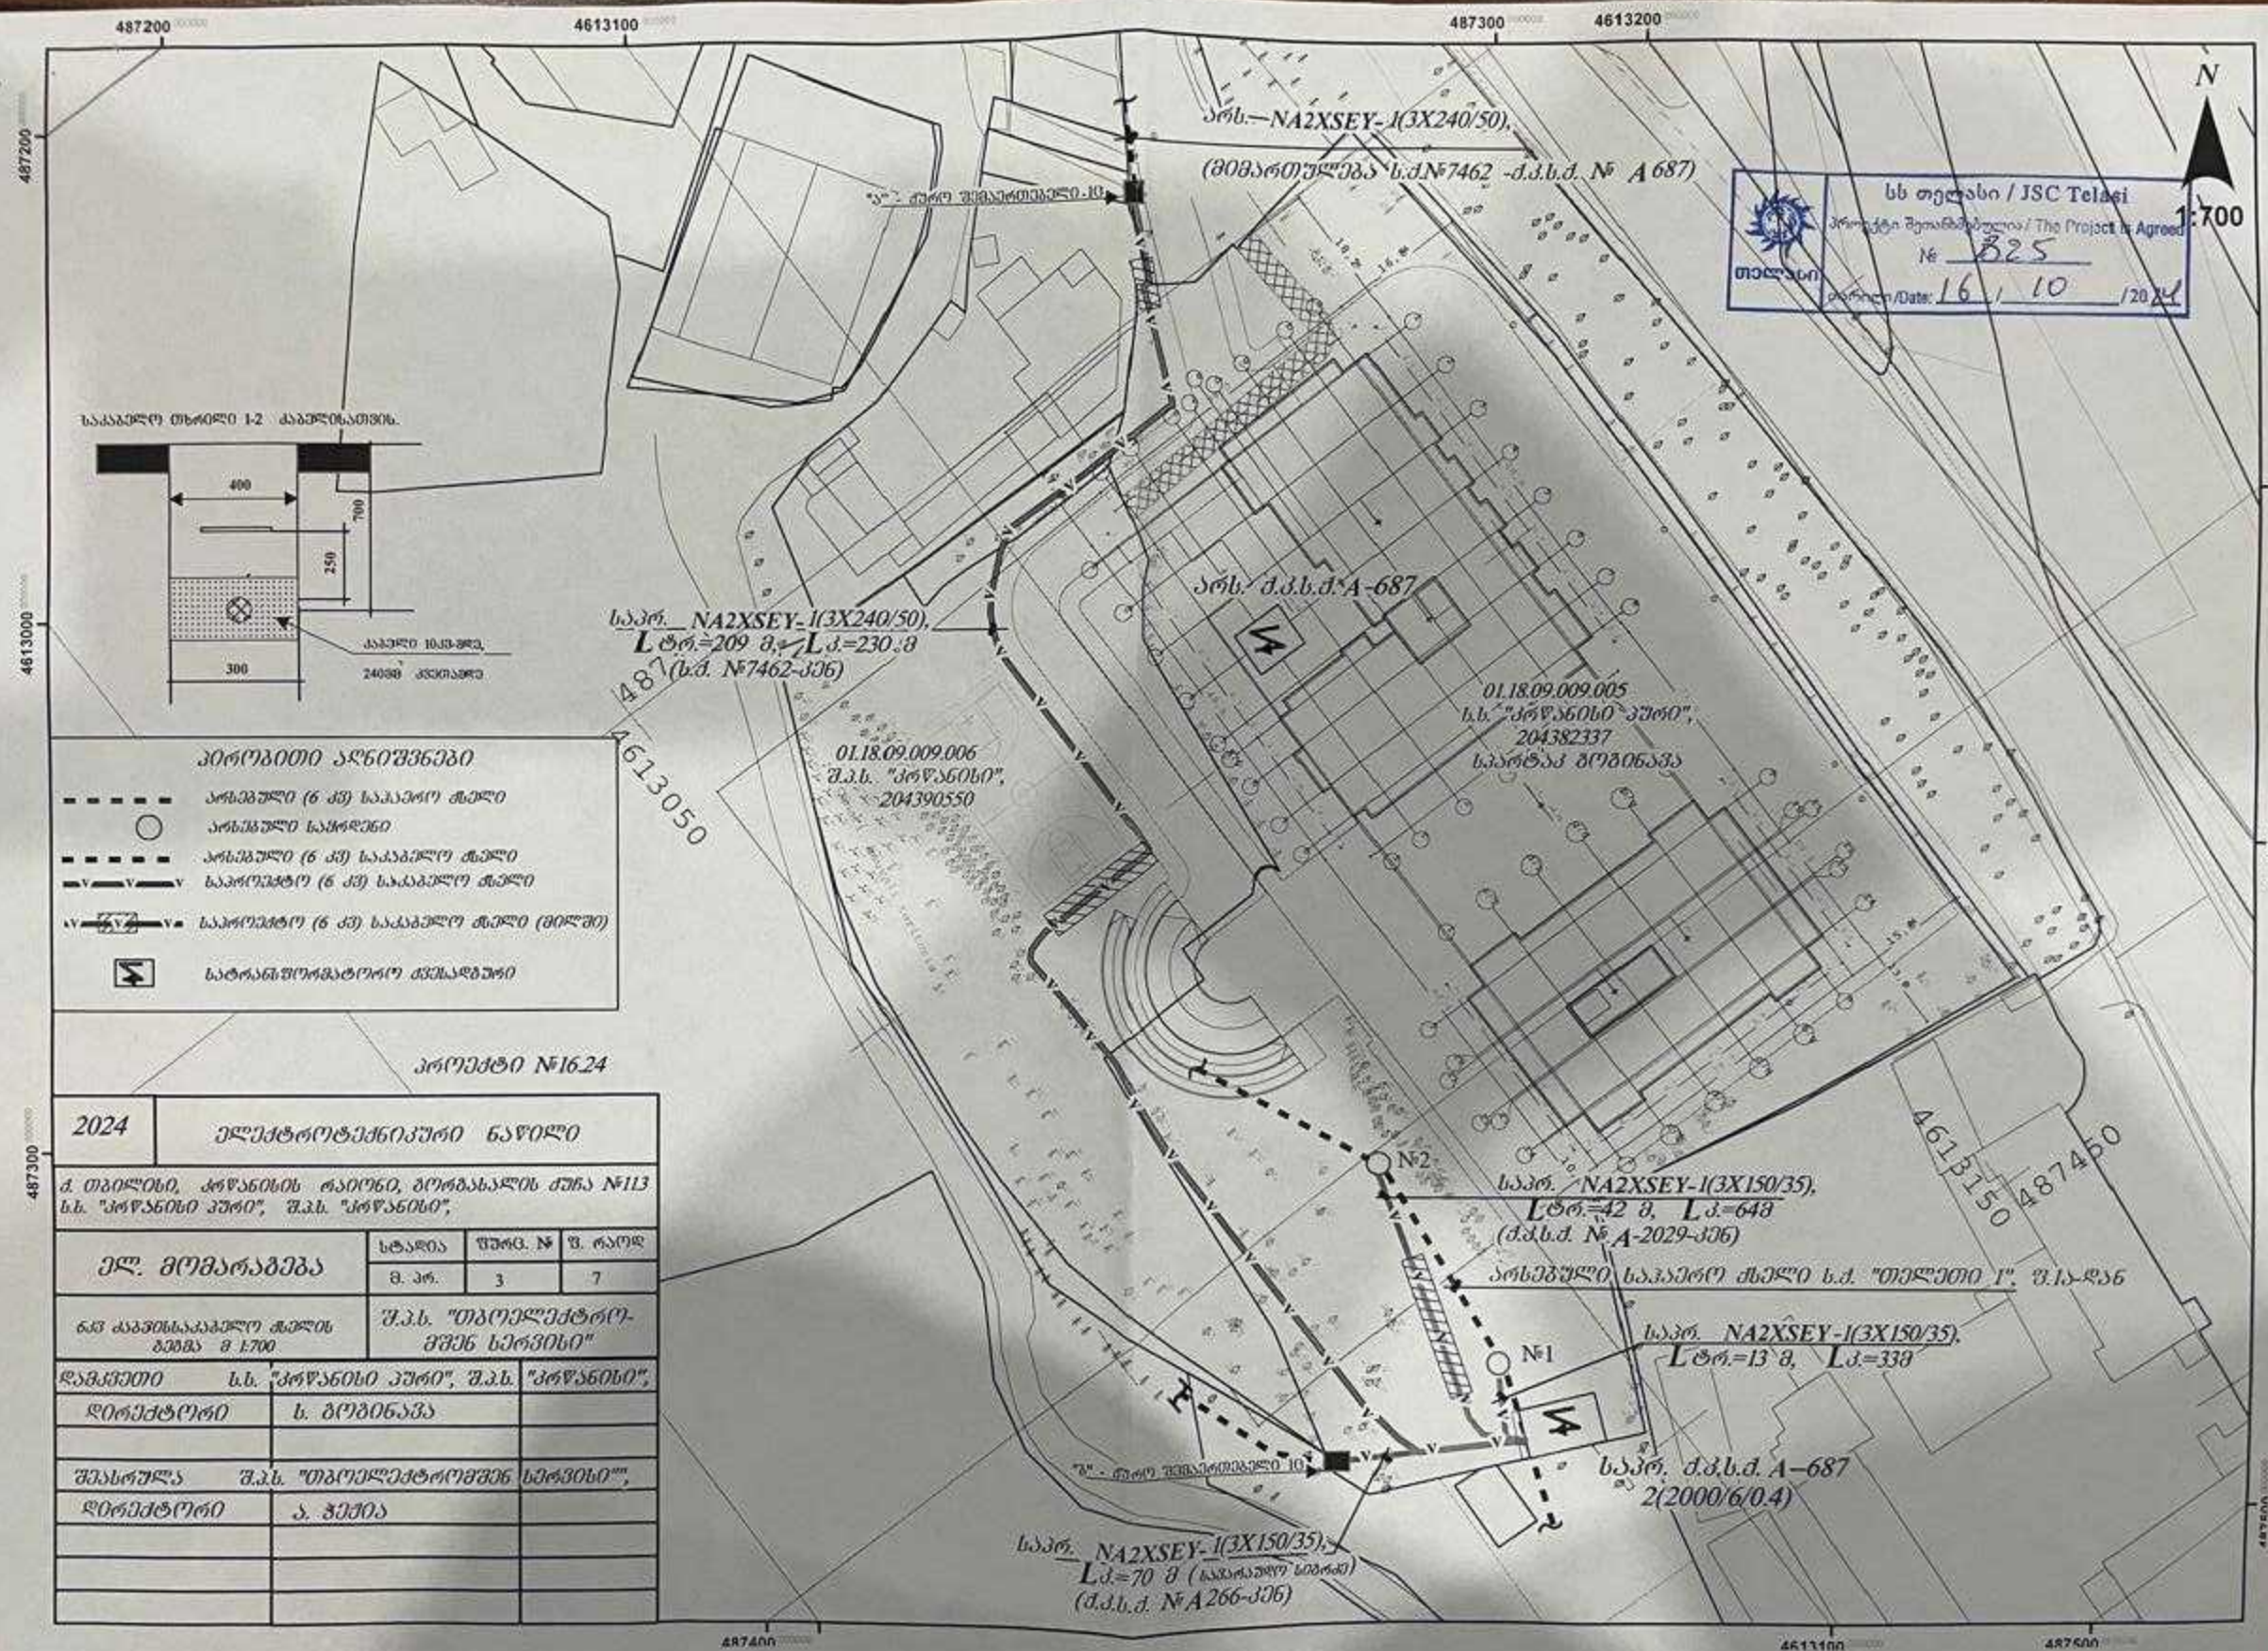

აპრობითი აღნიშვნები

- არსებული (6 კვ) საჰაერო ხაზი
- არსებული საყრდენი
- არსებული (6 კვ) საკაბელო ხაზი
- საპროექტო (6 კვ) საკაბელო ხაზი
- საპროექტო (6 კვ) საკაბელო ხაზი (მიწით)
- სატრანსფორმატორო ქვესადგური

პროექტი №16.24

2024	ელექტროტექნიკური ნაწილი

ქ. თბილისი, პრწყანისის რაიონი, ბორგასალის ქუჩა №113
ს.ხ. "პრწყანისი პური", შ.პ.ხ. "პრწყანისი",

ელ. მომარაგება	სტადია	შეკვ. №	ს. რაოდ
	მ. პრ.	3	7
ნაკ ბაბელისაკაბელო ხაზის გეგმა მ 1:700	შ.პ.ხ. "თბოელექტრო-მშენ სერვისი"		
დამკვეთი ს.ხ.	"პრწყანისი პური", შ.პ.ხ.		"პრწყანისი",
დირექტორი	ს. ბოგინავა		
შესრულა შ.პ.ხ.	"თბოელექტრომშენ სერვისი"",		
დირექტორი	ა. ჯექია		

ელ. მოწყობილობის ცალხაზოვანი სქემა

სს თელასი / JSC Telasi
პროექტი შეთანხმებულია / The Project is Agreed
№ 825
თარიღი/Date: 16 / 10 /20 24

ქ.ხ."თელეთი I"-დან (ფ. №1ა) არსებული საჰაერო ქსელი

№1

РЛНДМ-10-200
დასაბრუნებელი

საპრ. NA2XSEY-1(3X150/35)
L=33 მ

~6,3კვ; 60*6

1 2 3 4 5 6 7 8 9

FV1

QS1 630ა
Q BB-TEL-10-20/630
$T_{ა.ტ}$ Kn.P 2*400/5 Kn. 0,5
P
QS2 630ა

QS1 630ა
Q BB-TEL-10-20/630
$T_{ა.ტ}$ Kn.P 2*150/5 Kn. 0,5
PA
QS2 630ა
$T_ზ$ T3.8M1 ალიარების სამაგრებისთვის
ტ-1 2000კვა
$T_ტ$ 1500/5
QS 4000ა
KBГT-2(4*2,5) L=16მ
$T_{ა.ტ}$ 3*3000/5
2(120*10)
QF 3200ა
PV PA
4000/25000 0,4 კვ
FV1
2(120*10)
QF(1...8)
QF1 400ა QF2 400ა QF3 400ა QF4 400ა QF5 400ა QF6 400ა
QS...

QS 400ა
FU
Tv 6/0,4 კვ
SF 4-6,3 a
KBГT-2(4*2,5) L=16მ
X1
ბაგე 7,8,9 ტერიტორიის
ბაგე 7,8,9 ტერიტორიის
ობ. ობ.

QS1 630ა
Q BB-TEL-10-20/630
$T_{ა.ტ}$ Kn.P 2*150/5 Kn. 0,5
PA
QS2 630ა
$T_ზ$ T3.8M1 ალიარების სამაგრებისთვის
ტ-2 2000კვა
$T_ტ$ 1500/5
4000ა
KBГT-2(4*2,5) L=16მ
$T_{ა.ტ}$ 3*3000/5
2(120*10)
QF 3200ა
PV PA
4000/25000 0,4 კვ
FV2
2(120*10)
QF(1...8)
QF1 QF2 QF3 400ა QF4 400ა QF5 400ა
QS...

QS1 630ა
Q BB-TEL-10-20/630
$T_{ა.ტ}$ Kn.P 2*150/5 Kn. 0,5
PA
QS2 630ა
KBГT-2(4*2,5) L=16მ
X2

QS9 630ა
Q
$T_{ა.ტ}$ Kn.P 2*150/5 Kn. 0,5
PA
QS2 630ა

QS9 630ა
Q
$T_{ა.ტ}$ Kn.P 2*150/5 Kn. 0,5
PA
QS2 630ა

PJ
3*5ა
3*100ა
50ვ(3
არს. ელ.გარიგი, შ.ა. - ს.ქ №ა266
X1, X2

არსებული კაბელი ქ.ს.ქ №ა-266-კენ
საპრ. NA2XSEY-1(3X150/35), L=70 მ

РЛНДМ-10-200
არსებული
№2
არსებული ხაჰაერი ქსელი ქ.ს.ქ №ა-2029-კენ
საპრ. NA2XSEY-1(3X150/35), L=64 მ

არსებული კაბელი ს.ქ №7462-კენ
საპრ. NA2XSEY-1(3X240/50), L=230 მ

პროექტი №16/24

ქ.წყალტუბოს ტ-60, მ.ორბასანის ქუჩა №133, ს.კ. "ცოტნისი კვანძი", შ.პ."ცოტნისის" ელ. მოწყობილობის ცალხაზოვანი სქემა.

		შ. ფაილი
4		7

თბილისი ენერჯი

მიცკევიჩის ქ.№18ა, თბილისი, 0194, საქართველო
ს/კ 205129617; +995 (32) 2404004; info@te.ge; www.te.ge

№ 02-13-16258-25
21 / 01 / 2025

სს „კრწანისი პური“-ს წარმომადგენელს
სპარტაკ გოგინავას

ბატონო სპარტაკ,

თქვენი მიმდინარე წლის 20 იანვრის №02-13-16258-25 განცხადების პასუხად, რომელიც ეხება ქალაქი თბილისი, გორგასალის ქუჩა №113-ში მდებარე მიწის ნაკვეთებზე (საკ. კოდი: №01.18.09.009.005, №01.18.09.009.006) დაგეგმილ სამშენებლო სამუშაოებთან დაკავშირებით პოზიციას და გენგეგმის დამოწმებას გაცნობებთ, რომ კომპანია თანახმაა მოიპოვოთ სამშენებლო სამუშაოების წარმოების ნებართვა.

მოთხოვნის თანახმად გიგზავნით შპს „თბილისი ენერჯი“-ს ბეჭდით დამოწმებულ გენგეგმას.

დანართი: დამოწმებული გენგეგმა-1 ფურცელი.

პატივისცემით,

გიგლა თამაზაშვილი
დირექტორი ტექნიკურ საკითხებში

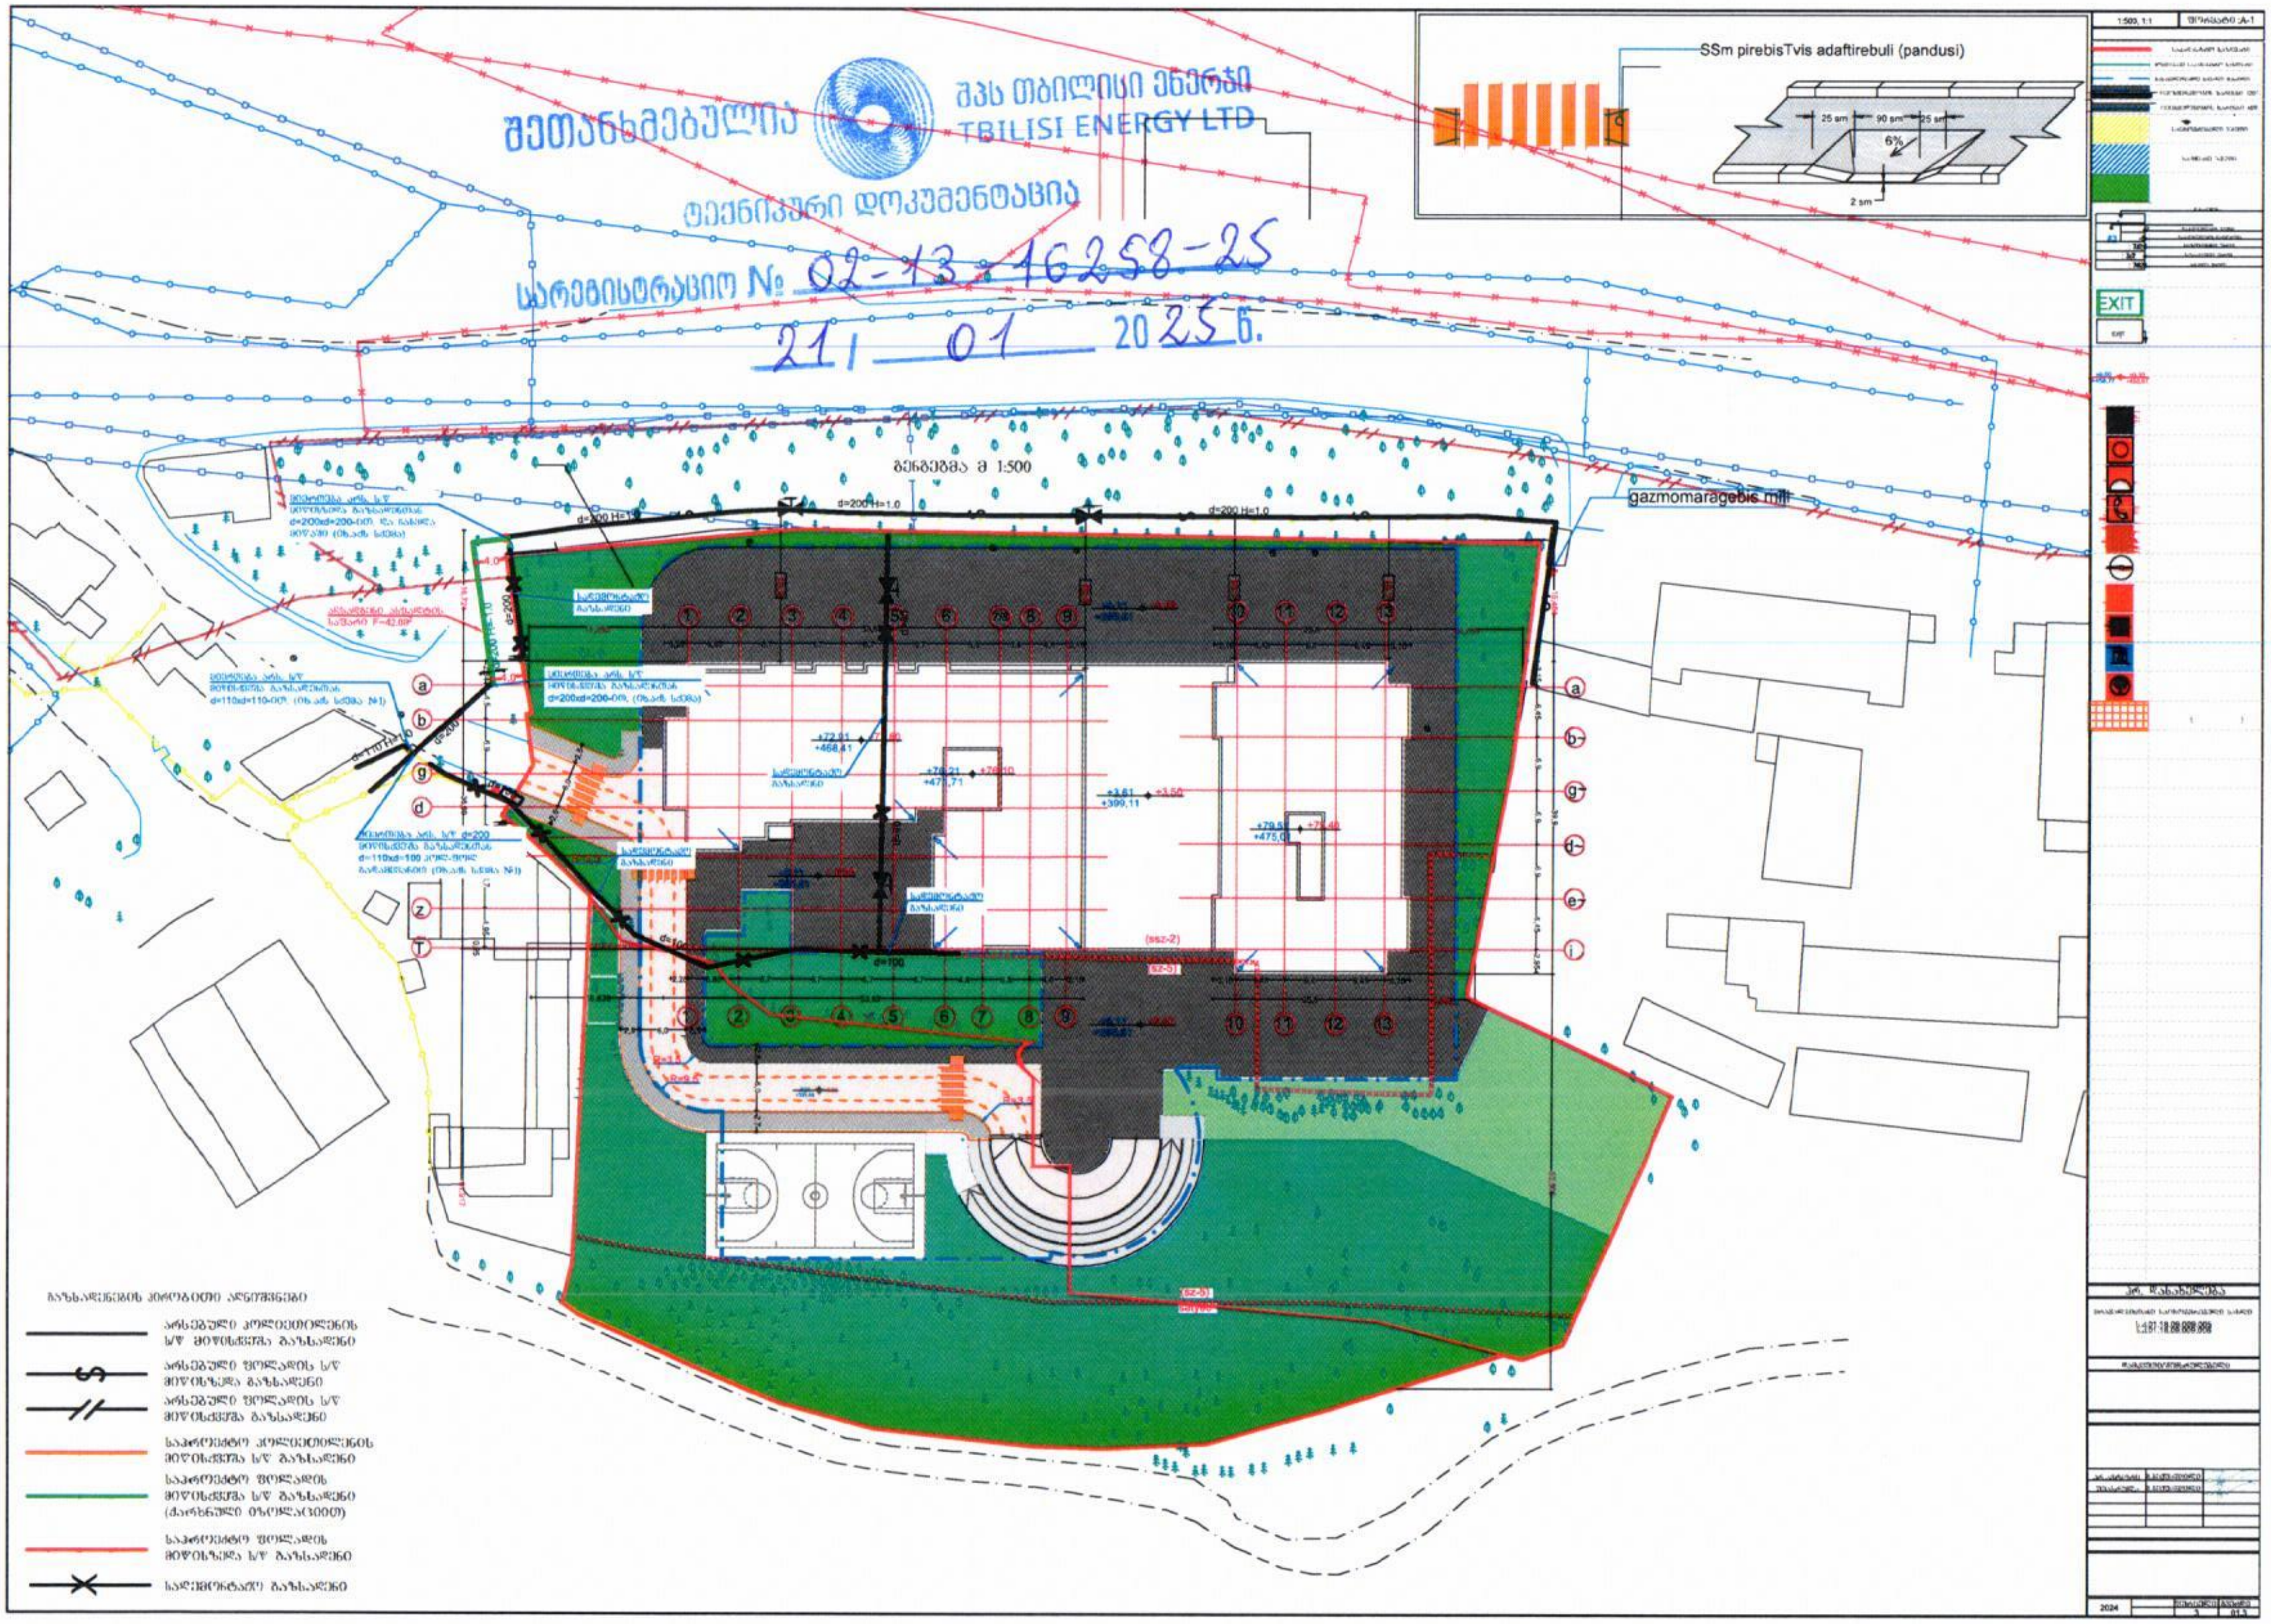

შეთანხმებულია
შპს თბილისი ენერჯი
TBILISI ENERGY LTD
ტექნიკური დოკუმენტაცია
სარეგისტრაციო № 02-13-16258-25
21 / 01 2025 წ.
SSm pirebisTvis adaftirebuli (pandusi)
25 sm
90 sm
6%
2 sm
მასშტაბი მ 1:500
gazmomaragebis mili
EXIT
გაზსადენების პირობითი აღნიშვნები
არსებული პოლიეთილენის ს/წ მიწისქვეშა გაზსადენი
არსებული ფოლადის ს/წ მიწისზედა გაზსადენი
არსებული ფოლადის ს/წ მიწისქვეშა გაზსადენი
საპროექტო პოლიეთილენის მიწისქვეშა ს/წ გაზსადენი
საპროექტო ფოლადის მიწისქვეშა ს/წ გაზსადენი (ჩარხნული იზოლაციით)
საპროექტო ფოლადის მიწისზედა ს/წ გაზსადენი
სადემონტაჟო გაზსადენი
2024