სანძარსაწინააღმდეგო პროექტი ა ბლოკი
ობიექტი: მრავალბინიანი საცხოვრებელი სახლის პროექტი
მისამართი: ქ.თბილისი,თხინვალის მიმდებარედ და ვარაზის ქუჩის ცრდილოეთ ნაწილში
ს.კ 72.16.33.020

საქართველოს მთავრობის 2016 წლის 28 იანვარის №41 დადგენილებასთან ტექნიკური რეგლამენტის შენობა-ნაგებობის უსაფრთხოების წესების დამტკიცების თაობაზე შესაბამისობის ანალიზი

შენობა-ნაგებობის უსაფრთხოების წესებთან შესაბამისობის ანალიზი

გამოყენებული წესები - **„შენობა-ნაგებობის უსაფრთხოების წესები“**

ჩამოთვალეთ შენობის დაკავებული ლებები და აღწერეთ თითოეული გამოყენება
სასაწყობო ჯგუფის ქვეჯგუფი **სწ-2** (შემოზღუდული ავტოსადგომი გარაჟი, დამხმარე ფართობი, წყლის რეზერვუარი, სატუმბო დანადგარის ოთახი, დამლაგებლის ოთახი -3,250 ნიშნულზე)
საცხოვრებელი ჯგუფის ქვეჯგუფი **სც-2** (საცხოვრებელი ბინები +/-0,00; +3,350; +6,600; +9,850; ნიშნულებზე)

<u>კონსტრუქციის ტიპი:</u>	
განსაზღვრეთ კონსტრუქციის არსებული შენობისთვის: მაგალითი: II-A, II-B, V-A, V-B	
განსაზღვრეთ კონსტრუქციის ტიპი ახალი შენობისთვის: მაგალითი: II-A, II-B, V-A, V-B	**I-B**
შერეული კონსტრუქციის შემთხვევაში მიუთითეთ ტიპები, რომელიც გამოყენებული იქნება, განსაზღვრეთ ტიპები და მათი მდებარეობა:	

სიმაღლის შეზღუდვები ცხრილი 503 -ის მიხედვით		
დაკავებულობები	**დასაშვები სართულიანობა**	**შემოთავაზებული სართულიანობა**
სასაწყობო ჯგუფის ქვეჯგუფი **სწ-2**	**11**	**1**
საცხოვრებელი ჯგუფის ქვეჯგუფი **სც-2**	**11**	**4**
	დასაშვები სიმაღლე	**შემოთავაზებული სიმაღლე**
საერთო სიმაღლე =	**48.80**	**16,25 მ.**
მიწის ზემოთ სართულის რაოდენობა	**5 სართული**	

ფართობის შეზღუდვები ცხრილი 503 -ის მიხედვით		
დაკავებულობები	**დასაშვები ფართობი**	**შემოთავაზებული ფართობი**
სასაწყობო ჯგუფის ქვეჯგუფი **სწ-2**	**შეუზღუდავი**	**-3,250 ნიშნულზე 1188.0 კვ.მ.**

საცხოვრებელი ჯგუფის ქვეჯგუფი სც-2	შეუზღუდავი	+/-0,00_9,85 ნიშნულებზე (თითოეული სართულის ფართობი) 1551.0კვ.მ
იატაკის საერთო ფართობი =	76354.0 კვ.მ	
იატაკების რაოდენობა =	5	
შენობის საერთო ფართობი =	78741.0კვ.მ	

გარე კედლის ცეცხლმედეგობისა და ღიობისადმი მოთხოვნები ცხრილების 602-ის და 705.8 -ის მიხედვით									
გარე კედელი (ლერძებში)	ხანძარსაწინააღმდეგო მანძილი (მეტრი)	ცეცხლმედეგობის ხარისხი (საათი)		კედლის ღიობების ფართობი (კედლის %)					
		მოთხოვნილი	გათვალისწინებული	დასაშვები			გათვალისწინებული		
				დაცული	დაუცველი საშხეფებით	დაუცველი	დაცული	დაუცველი საშხეფებით	დაუცველი
1-13	9 მეტრზე მეტი	0	0	შეუზღუდავი	შეუზღუდავი	შეუზღუდავი	-		არიზღუდება
13-1	9 მეტრზე მეტი	0	0	შეუზღუდავი	შეუზღუდავი	შეუზღუდავი	-		არიზღუდება
E-A	3.00	2	2	45%	45%	15%	-		0%
A-E	9 მეტრზე მეტი	0	0	შეუზღუდავი	შეუზღუდავი	შეუზღუდავი	-		არიზღუდება
ხანძრისაგან დაცვის სისტემებისადმი მოთხოვნები									

დაკავებულობები/სივრცეები/გასასვლელი საშუალებები	ავტოსახეფსისტემა	ალტერნატიული ავტომატური ცეცხლსაქრობი სისტემები	სახანძრო განგაშისა, კვამლაღმომჩენი და ცეცხლაღმომჩენი სისტემები	სახანძრო მილდგარების სისტემები	კვამლის საკონტროლო სისტემები	ხელის ცეცხლმაქრები	საევარიო განგაშის სისტემები
სასაწყობო ჯგუფის ქვეჯგუფი სწ-2	კი	არა		კი II კლასის	კი ავტოსადგომი აღჭურვილის კვამლის გაწოვის სისტემით	კი	არა
საცხოვრებელი ჯგუფი სც-2	არა	არა	კი (სახანძრო განგაშის ხელით სამართავი სისტემა); (დამკავებელთა შეტყობინების სისტემა); (მხედველობითი განგაშის სისტემა); (კვამლააღმომჩენები)	არა		კი	არა
კიბის უჯრედი	არა		კი (სახანძრო განგაშის ხელით სამართავი სისტემის კოლოფი, გასასვლელის გზაკარებთან)	კი	კი კიბის უჯრედი აღჭურვილია ჰაერის დაწნევის სისტემით		
ლიფტები	არა		(სახანძრო განგაშის ხელით სამართავი სისტემის კოლოფი, გასასვლელის გზაკარებთან)		კი ლიფტი აღჭურვილია ჰაერის დაწნევის სისტემით		

დერეფანი	არა		(სახანძრო განგაშის ხელით სამართავი სისტემის კოლოფი, გასასვლელის გზა აკარებთან)		კი დერეფანი აღჭურვილია კვამლის გაწოვის სისტემით		
პირველი სართულის დერაფანი +/-0,00 ნიშნულზე	კი		(სახანძრო განგაშის ხელით სამართავი სისტემის კოლოფი, გასასვლელის გზა აკარებთან)		კი დერეფანი აღჭურვილია კვამლის გაწოვის სისტემით		
სახანძრო-სამაშველო სამსახურის მიერ გამოსაყენებელი მისაერთებლები				კი			
სახანძრო ტუმბოები და წყლის რეზერვუარი				კი			

თითოეული სართულიდან გასასვლელი საშუალება									
სართულები	დაკავებულობა და დაკავებულობის დატვირთვის ჯამური მაჩვენებელი	მოთხოვნილი გასასვლელების/გასასვლელთან მისადგომის რაოდენობა	გათვალისწინებული გასასვლელების/გასასვლელთან მისადგომის რაოდენობა და ტიპი	გასასვლელი საშუალებების სიგანე(მეტრი)					
				გზა-კიბეები		დერაფანი,		გასასვლელის გზა-კარი	
				მოთხოვნილი	გათვალისწინებული	მოთხოვნილი	გათვალისწინებული	მოთხოვნილი	გათვალისწინებული
-3.250 ნიშნული სარდაფი	სწ-2 (დ.დ-83)	2	1 შიგა გასასვლელი გზა-კიბე 2 შენობიდან გამოსასვლელის გზა-კარი	1,40	1,40	1.50	1.50	0.82 (თითო გზა-კარი)	0,82 (თითო გზა-კარი)

+/-0,00- +9,85 ნიშნულებზე	სც-2 (თითოეული სართული-ზე დ.დ-77)	2	2 შიგა გასასვლელი გზა-კიბე	1.40 (თითო)	1.40 (თითო)	1.50	1.50	0.82 (თითო გზა-კარი)	0,82 (თითო გზა-კარი)

დაკავებულობები/სივრცეები/გასასვლელი საშუალებები	ბუნებრივი განიავება	ხელოვნური განიავება
სასაწყობო ჯგუფის ქვეჯგუფი სწ-2		კი
საცხოვრებელი ჯგუფი სც-2;	კი	
კიბის უჯრედი		კი
ლიფტები		კი
დერეფანი		კი

წყალსადენი სისტემის ფიქსირებული მოწყობილობების რაოდენობა ცხრილი 1602.1-ის მიხედვით												
სართულები	დაკავებულობა და დაკავებულობის დატვირთვის ჯამური მაჩვენებელი	ფიქსირებული მოწყობილობები (ცალი)										
		უნიტაზი		ტუალეტის ხელსაბანები		აბაზანა/შხაპი		სასმელი წყლის ფონტანი		სამომსახურეო ნიჟარა		სამზარეულოს ნიჟარა	
		მოთხოვნილი	გათვალისწინებული	მოთხოვნილი	გათვალისწინებული	მოთხოვნილი	გათვალისწინებული	მოთხოვნილი	გათვალისწინებული	მოთხოვნილი	გათვალისწინებული	მოთხოვნილი	გათვალისწინებული
-3.250 ნიშნული სარდაფი	სწ-2 (დ.დ-83)	შენობა-ნაგებობის უსაფრთხოების წესები 1602.3.1 და 1602.3.2 ქვეთავების მოთხოვნების შესაბამისად +3.20 ნიშნულზე არსებული დამკავებლები იყენებენ ქვედა სართულებზე (+/-0.00 ნიშნულზე) არსებულ წყალსადენი სისტემის ფიქსირებულ მოწყობილობებს											

+/-0,00- +9,85 ნიშნულებზე	სც-2 (თითოეული სართულზე მაქსიმუმ დ.დ-77)	1	1	1	1	1	1						

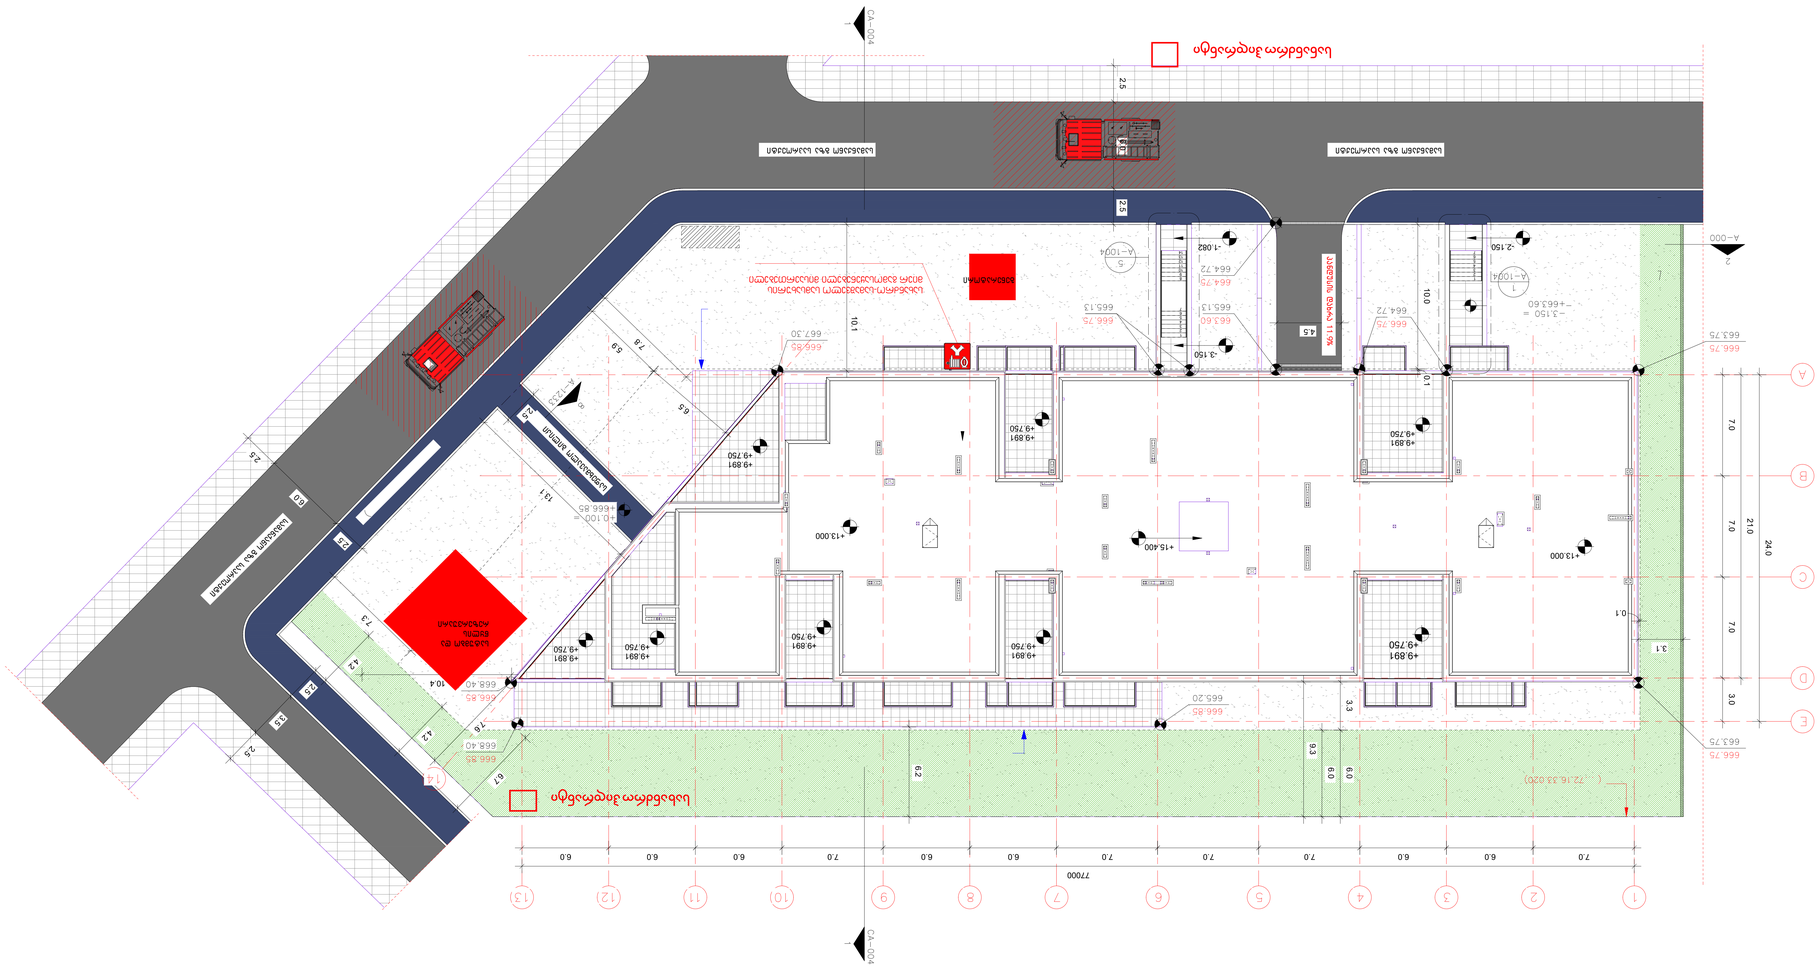
CA–004
CA–004
A–000
A–100.4
A–100.4
A–100.4




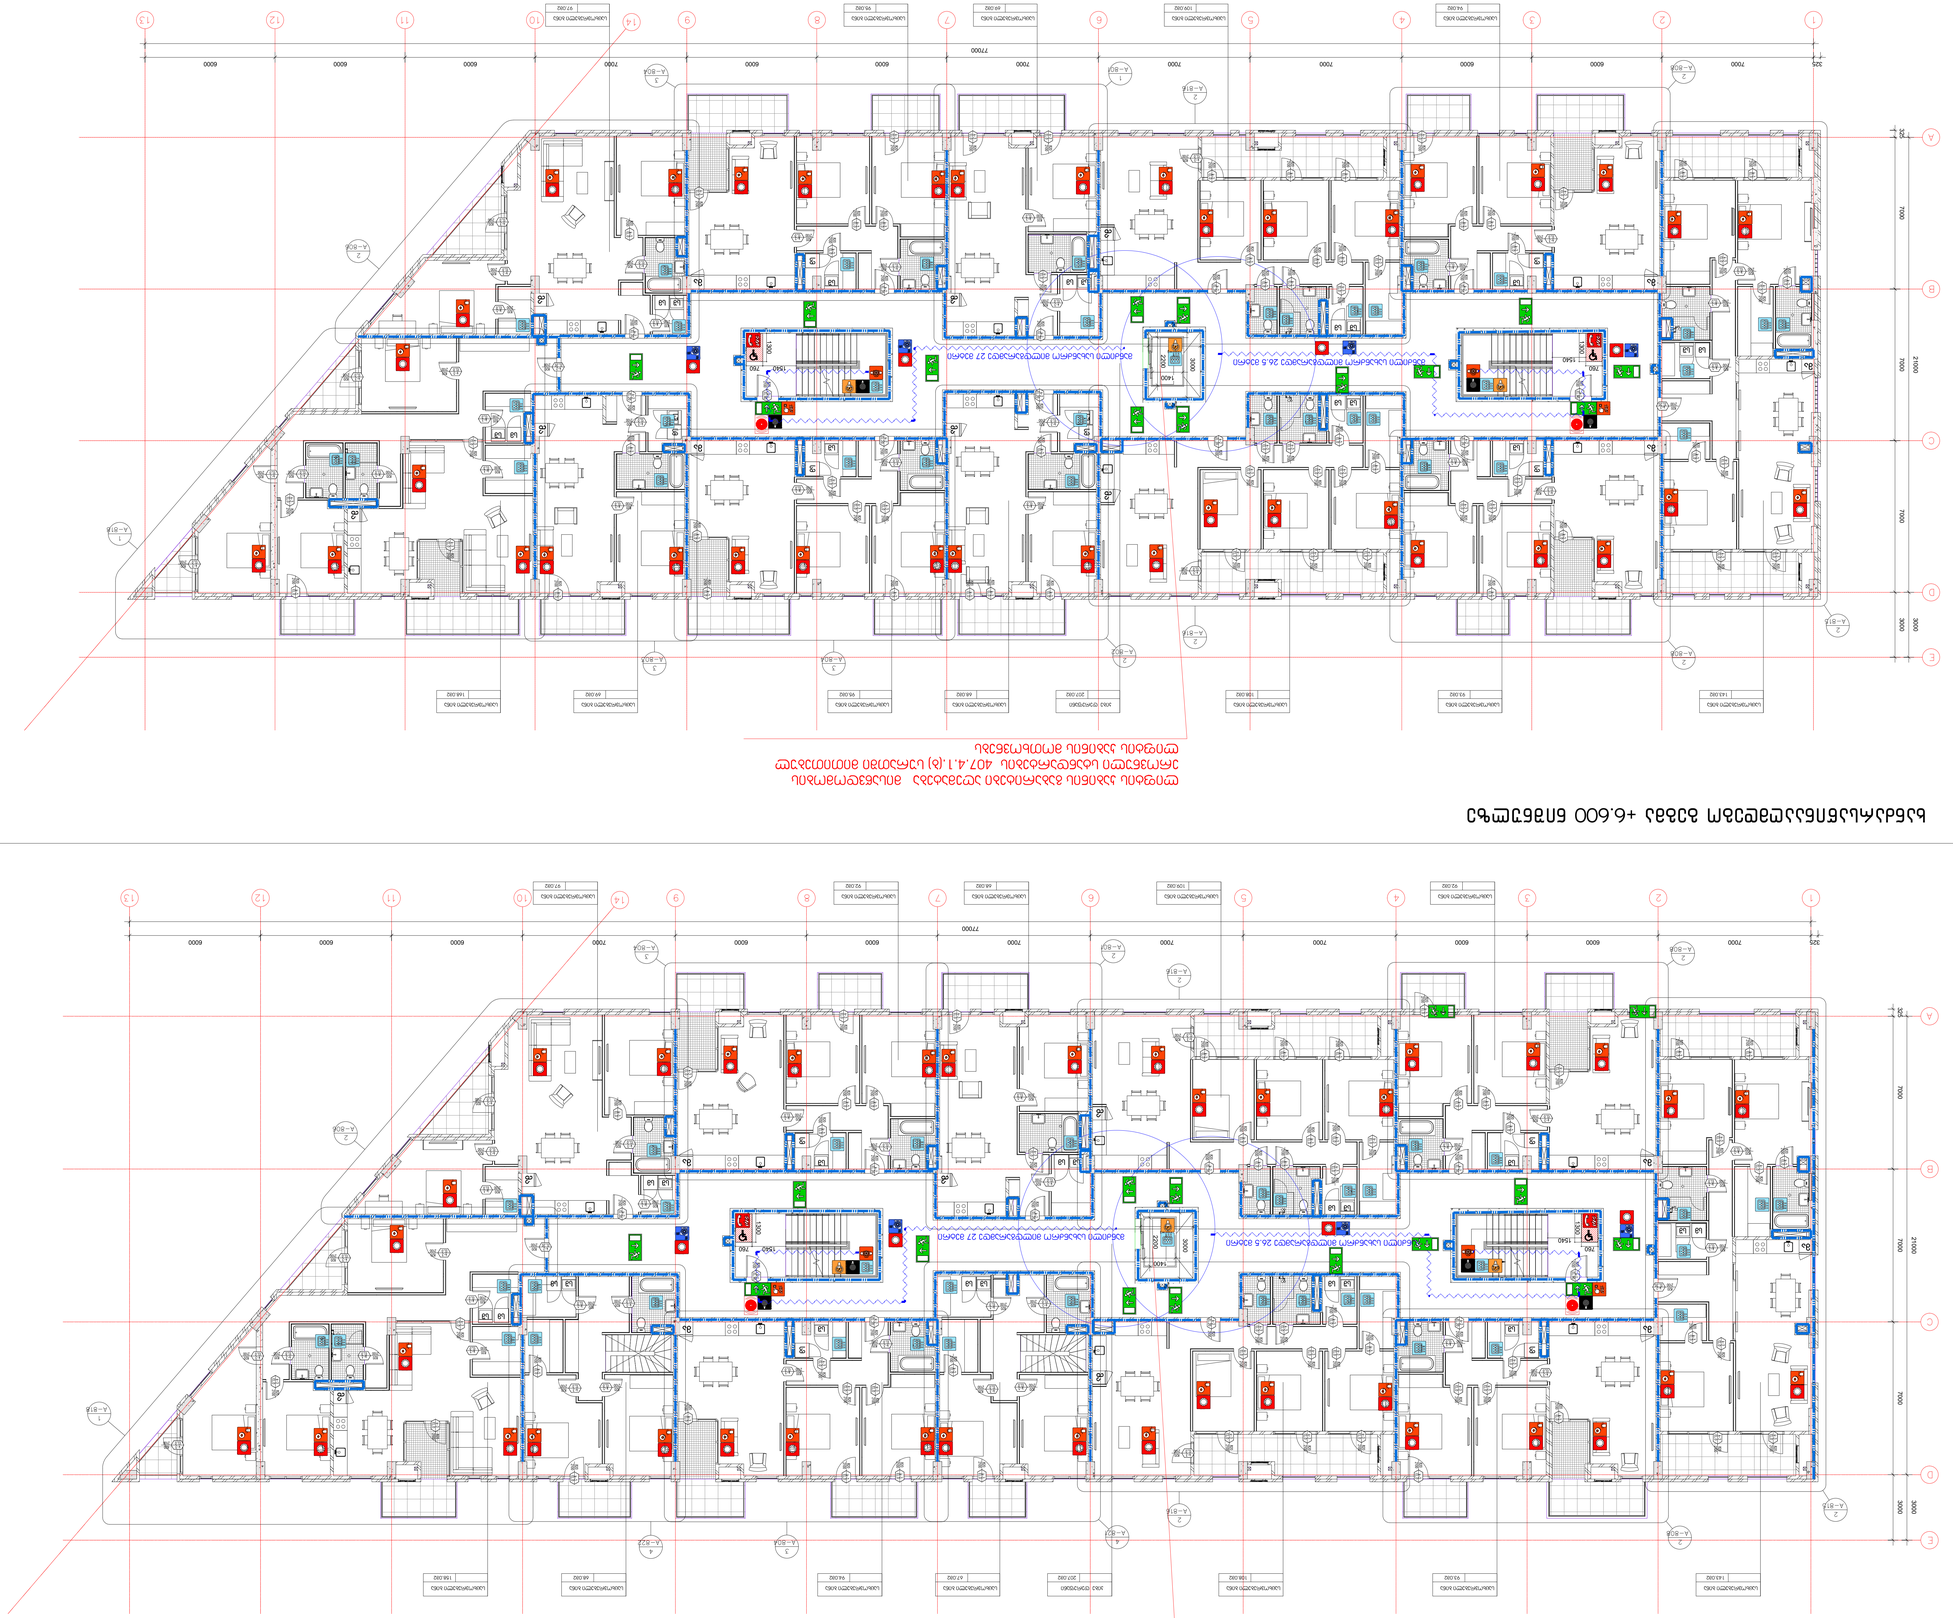

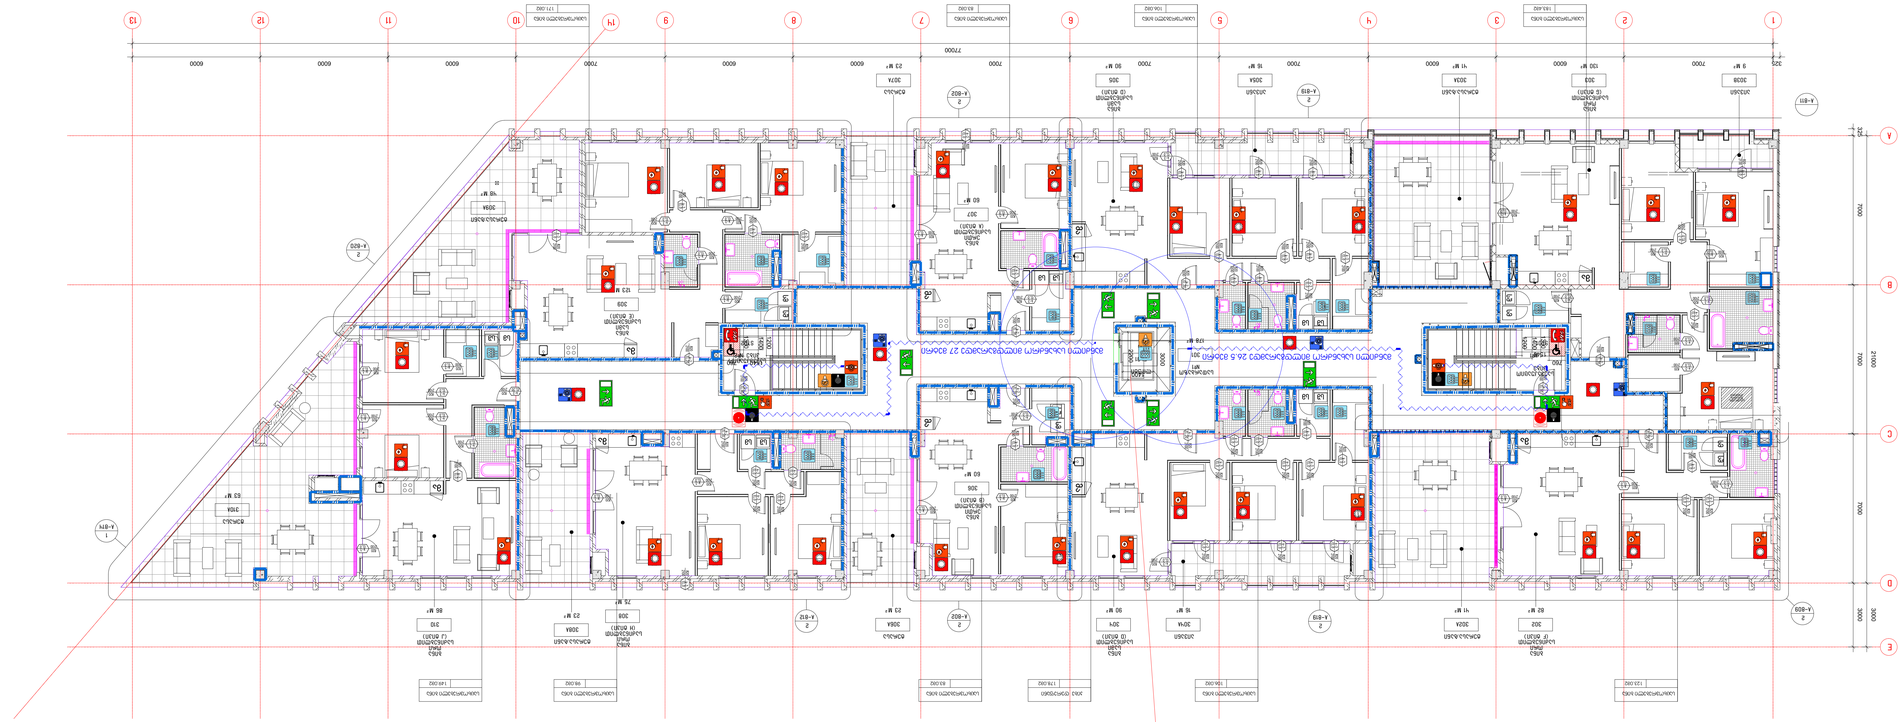

ხაზინის ქუჩა +9.850 ნაგებობის სამშენებლო ნაკვეთის საზღვარი

ნებადართული სამშენებლო ფართობი 407.4.1.(ბ) ნაკვეთის ფარგლებში ნებადართული სამშენებლო ფართობი





სახურავის გეგმა

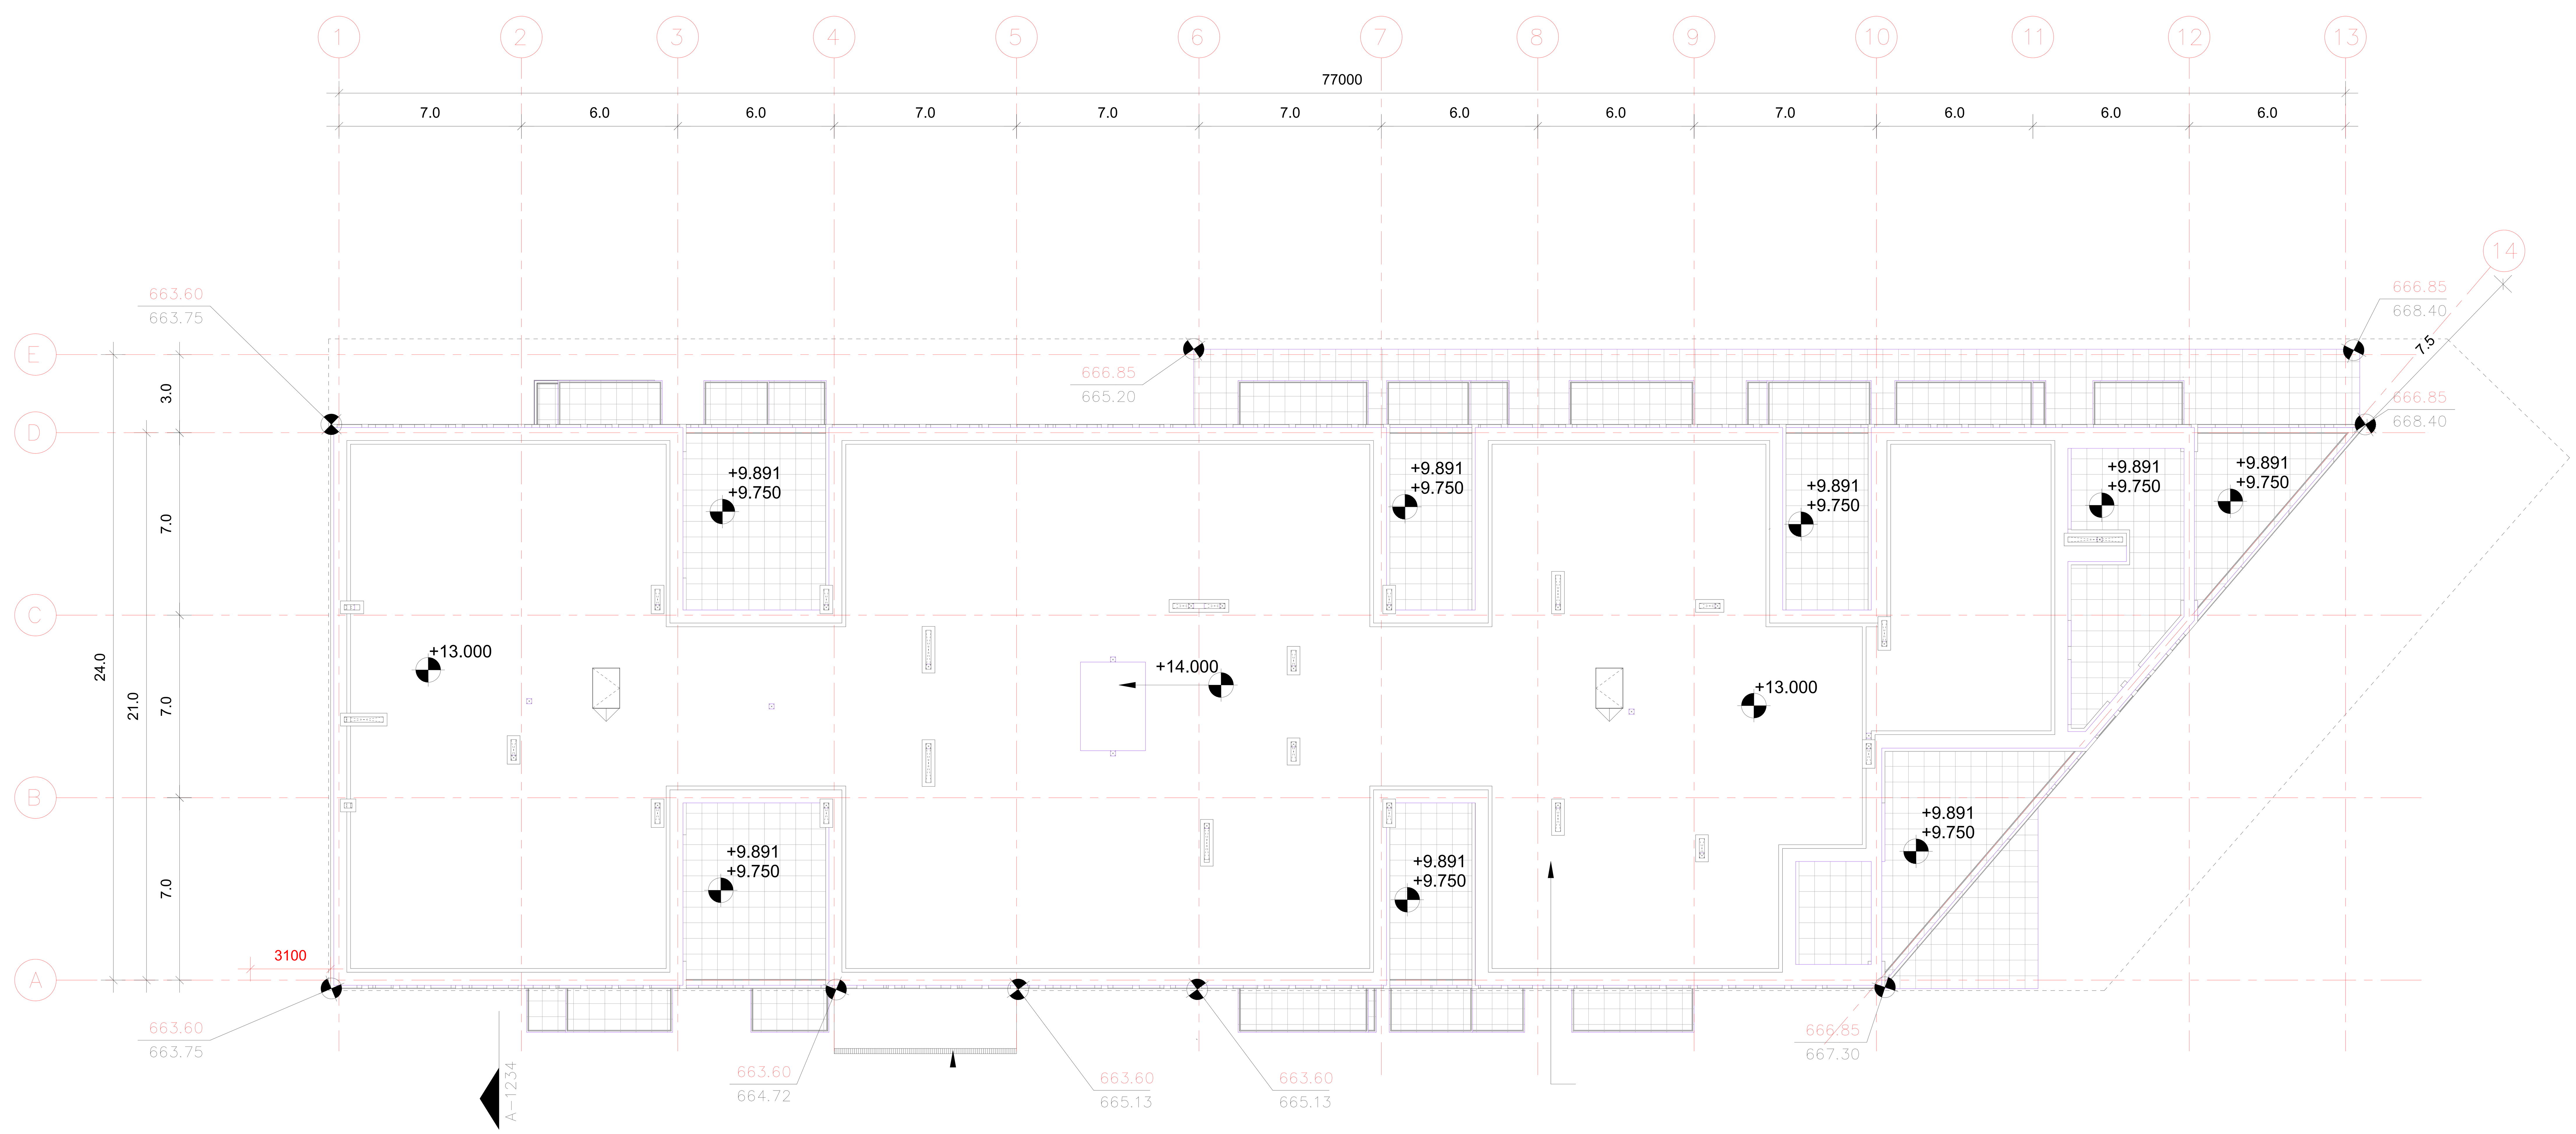

არქიტექტორი

შპს "თიმ თუ"

საქართველო, 0179 |
ფალიაშვილის ქ. #37
www.teamtwo.ge

დამკვეთი

შპს "გრინ დეველოპმენტ"

თბილისი, საქართველო |
ავთო ვარაზის ქუჩა #64
www.ubani.ge

სართულის დიაგრამა

გეგმის დიაგრამა

რევიზია

რიგი	ნომერი	თარიღი	განმარტება

პროექტის სახელი

მრავალბინიანი საცხოვრებელი შენობა ლისზე

სტატუსი/ეტაპი

II ეტაპი 60%-იანი დოკუმენტაცია

თარიღი **Project Issue Date**

ნახაზის სახელი

სახურავის გეგმა

ფურცლის ზომა **A0**

ნახაზის ნომერი

დაკავებულობის და გასასვლელი საშუალებების პროექტი
ობიექტი: მრავალბინიანი საცხოვრებელი სახლის პროექტი
მისამართი: ქ.თბილისი,თხინვალის მიმდებარედ და ვარაზის ქუჩის ცრდილოეთ ნაწილში
ს.კ 72.16.33.020

საქართველოს მთავრობის 2016 წლის 28 იანვარის №41 დადგენილებასთან ტექნიკური რეგლამენტის შენობა-ნაგებობის უსაფრთხოების წესების დამტკიცების თაობაზე შესაბამისობის ანალიზი



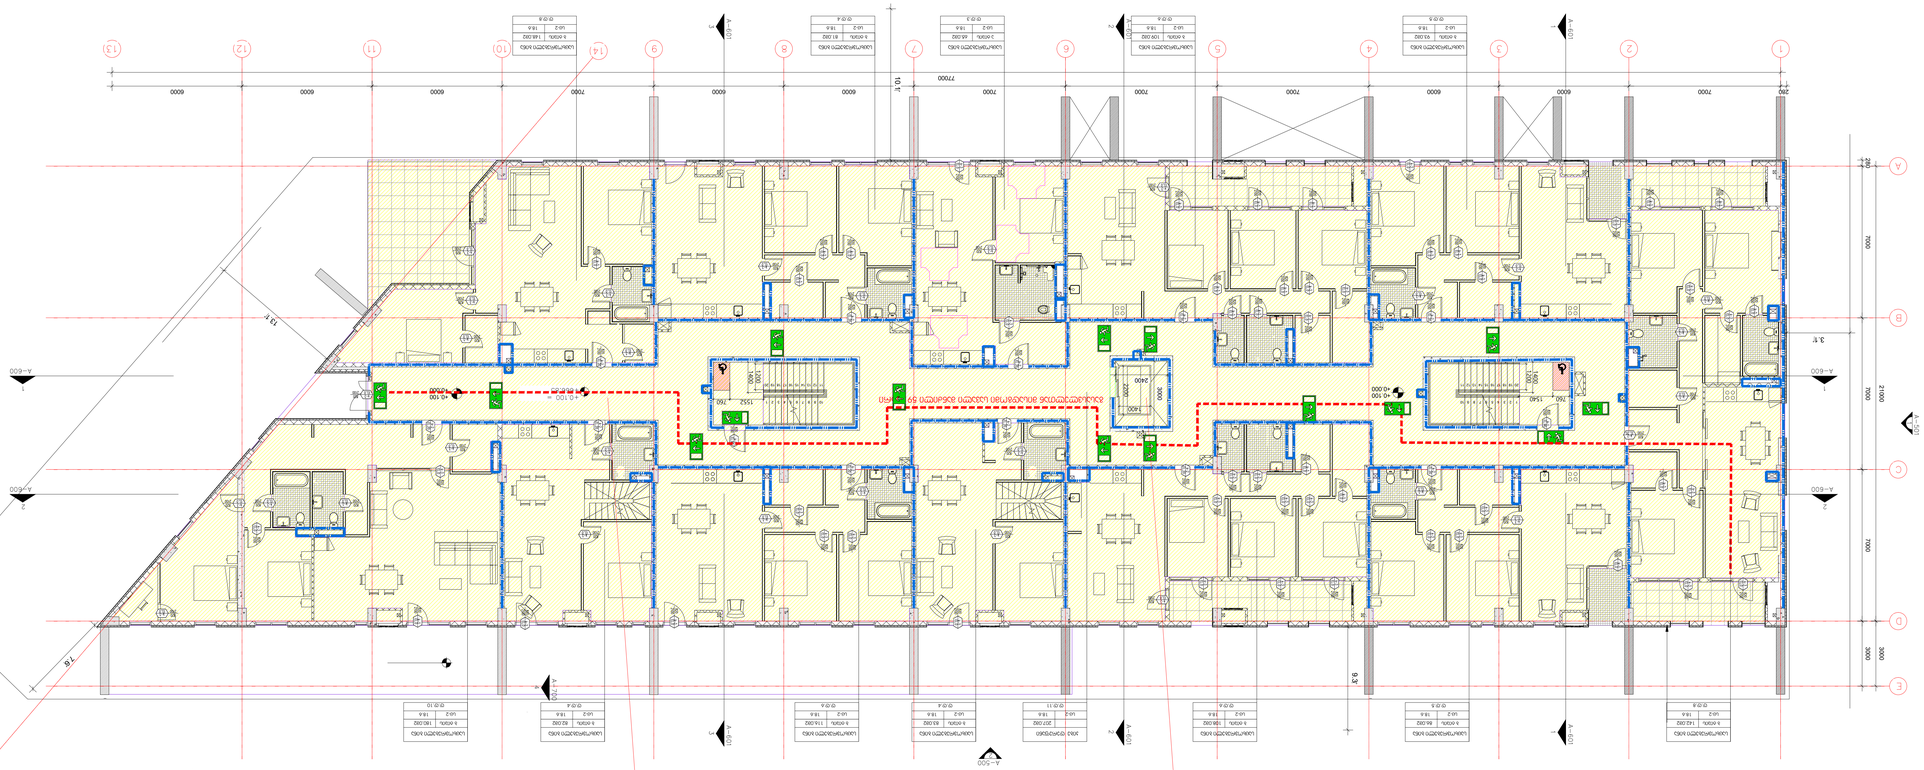



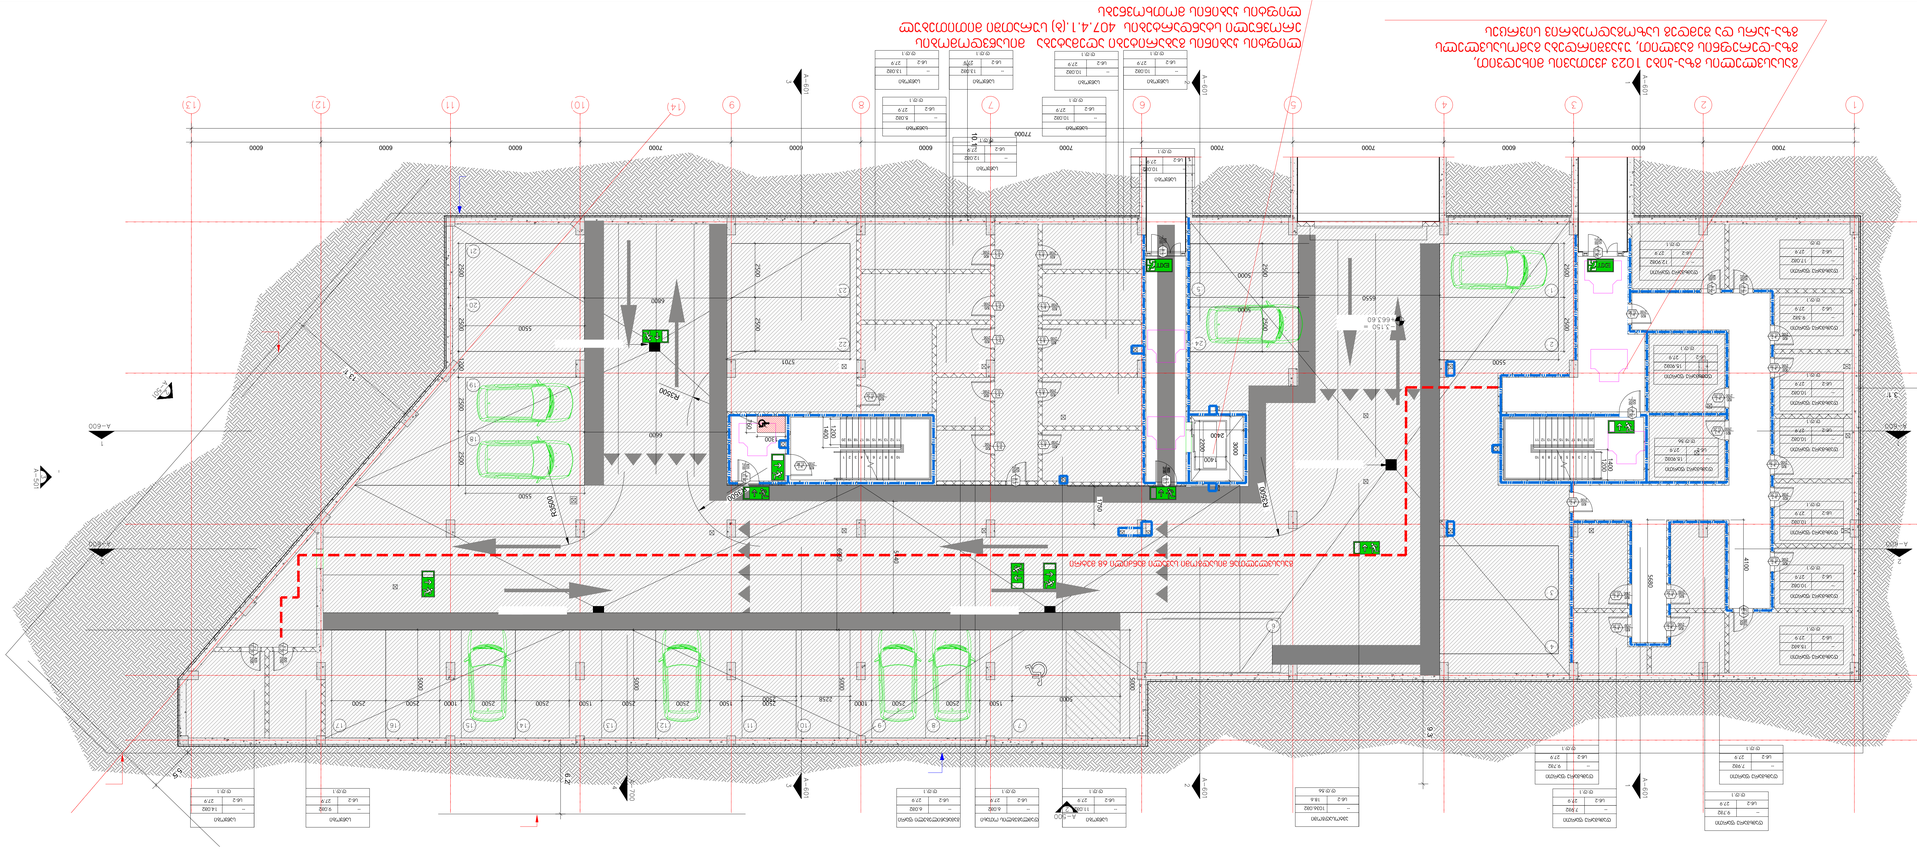




დაკავებულობის და გასასვლელი საშუალებების გეგმა +9.850 ნიშნულზე

ლიფტის კაბინის გაბარიტები აღემატება მისაწვდომობის ეროვნული სტანდარტების 407.4.1.(ბ) სურათში მითითებულ ლიფტის კაბინის მოთხოვნებს

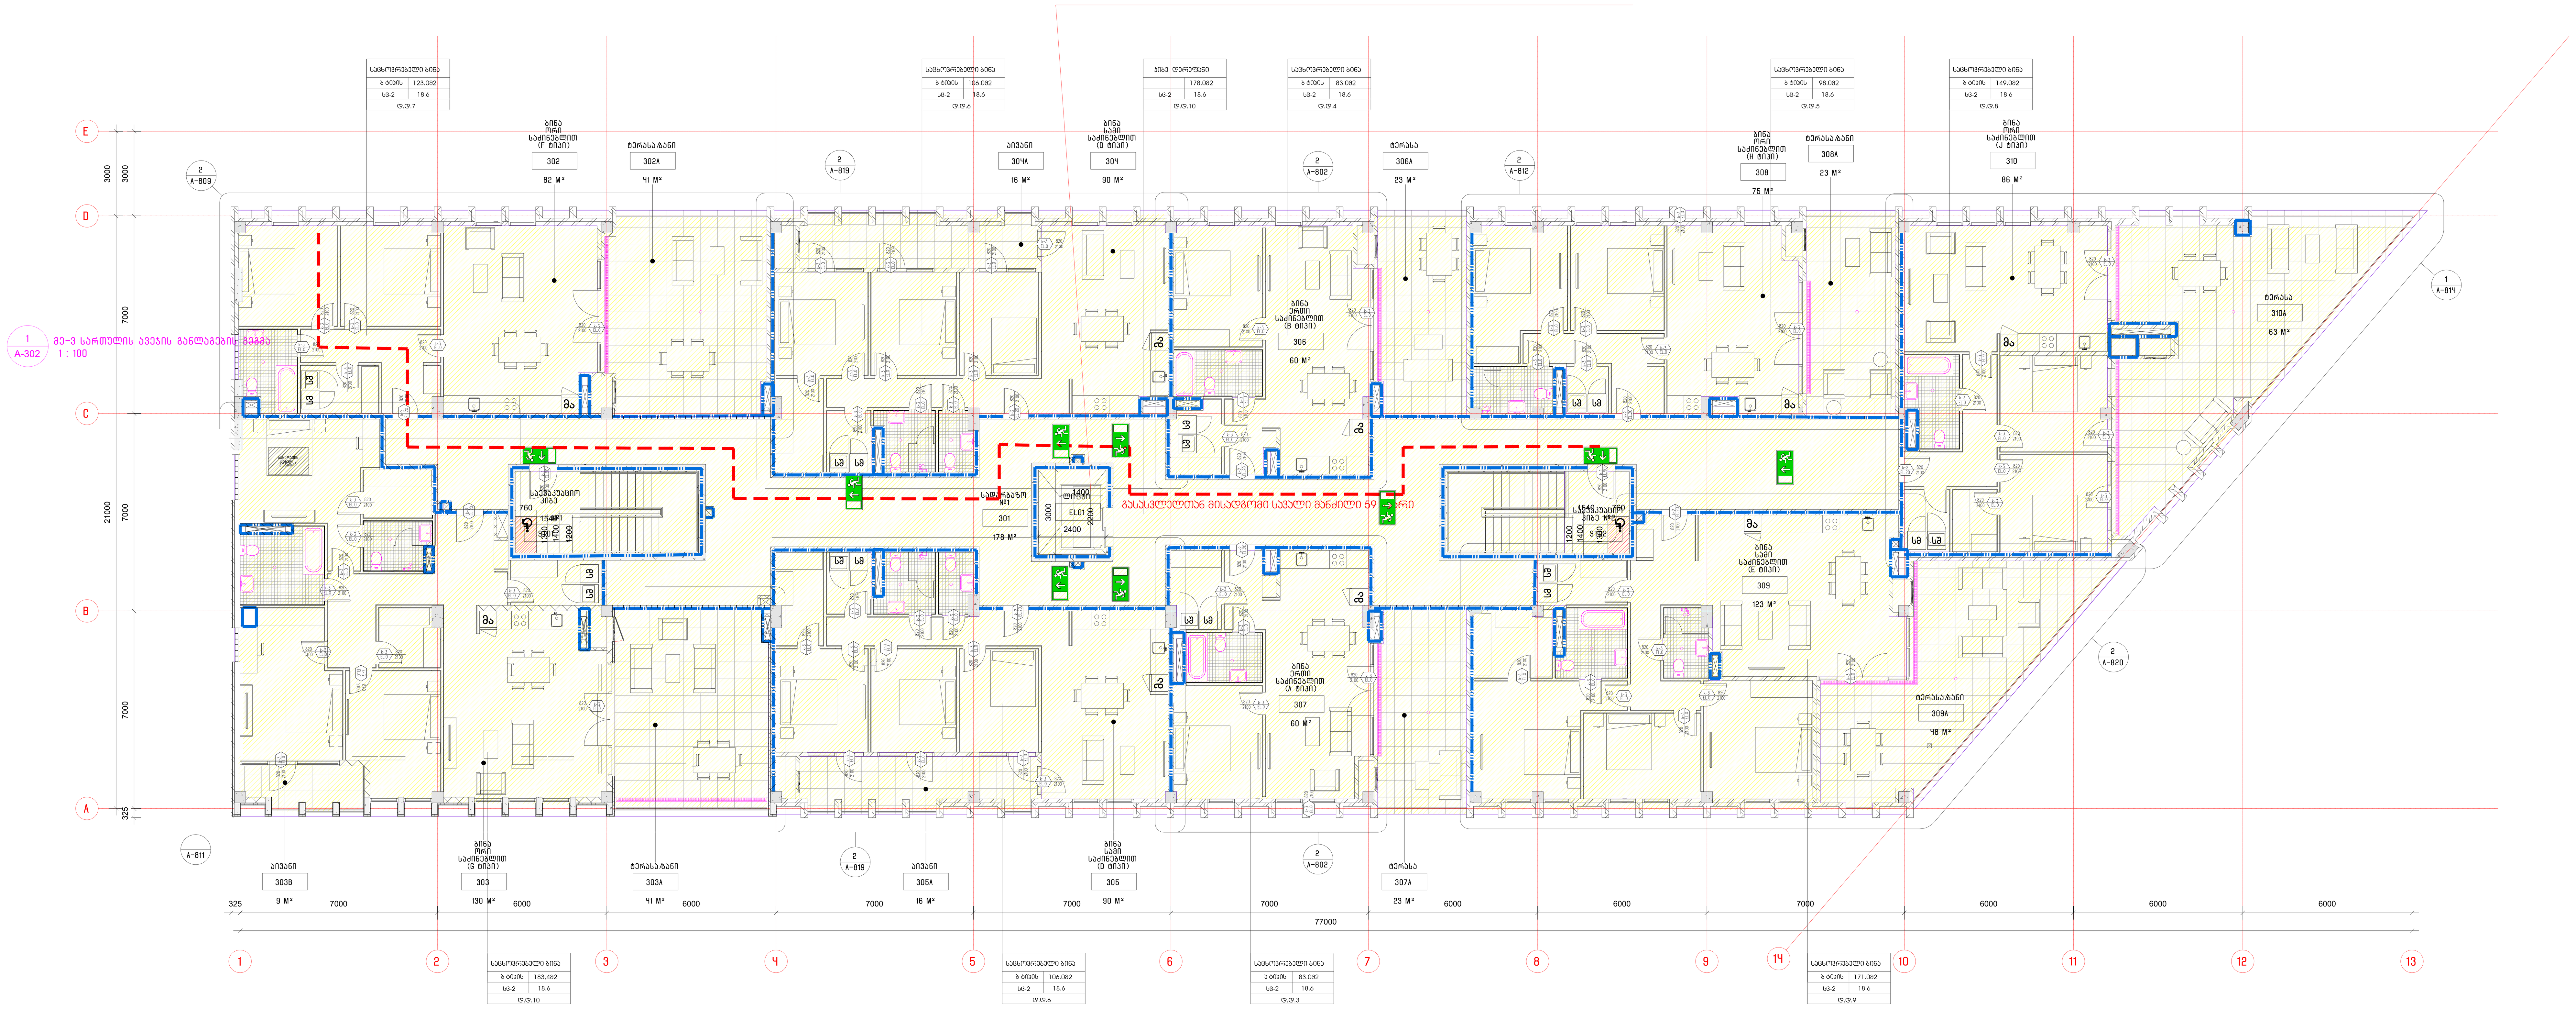

კირობითი იშნები:

მიწის ნაკვეთის საზღვარი
დაკავებულობის ჯგუფი
სივრცის დასახელება
მთლიანი ფართი
დაკავებულობის დატვირთვის ფაქტორი
დაკავებულობის დატვირთვა

საწყობი	
	115.5 მ²
სც - 2	27.9
დ.დ.7	

გასასვლელთან მისადგომი მაქსიმალური სავალი მანძილი

გასასვლელი აღმნიშვნელი განათებული ნიშანი

დაკავებულობის ჯგუფების აღნიშვნები

დაკავებულობის ჯგუფები	დაკავებულობის ჯგუფის აღნიშვნა	ფერის კოდი
თავშეყრის ჯგუფი (თვ)		RGB (34,139,34)
საქმიანი ჯგუფი (სქ)		RGB (79,12,187)
საგანმანათლებლო ჯგუფი - (სგ)		RGB (245,99,20)
სამრეწველო ჯგუფი (სმ)		RGB (160,32,240)
დიდი საფრთხის შემცველი ჯგუფი- (დსშ)		RGB (94,8,58)
დაწესებულებითი ჯგუფი (დწ)		RGB (0,0,255)
სავაჭრო ჯგუფი (სვ)		RGB (255,0,0)
საცხოვრებელი ჯგუფი (სც)		RGB (220,185,0)
სასაწყობო ჯგუფი (სწ)		RGB (136,135,134)
დამხმარე ჯგუფი (დს)		RGB (57,57,56)

არქიტექტორი
შპს "თიმ თუ"
საქართველო, 0179 | ფალიაშვილის ქ. #37
www.teamtwo.ge

დამკვეთი
შპს "გრინ დეველოპმენტ"
თბილისი, საქართველო | ავთო ვარაზის ქუჩა #64
www.ubani.ge

სართულის დიაგრამა

გეგმის დიაგრამა

რევიზია

რიგი	ნომერი	თარიღი	განმარტება

პროექტის სახელი
მრავალბინიანი საცხოვრებელი შენობა ლისზე

სტატუსი/ეტაპი
II ეტაპი 60%-იანი დოკუმენტაცია

თარიღი **Project Issue Date**

ნახაზის სახელი
მესამე სართულის გეგმები

ფურცლის ზომა **A0**

ნახაზის ნომერი

სახურავის გეგმა

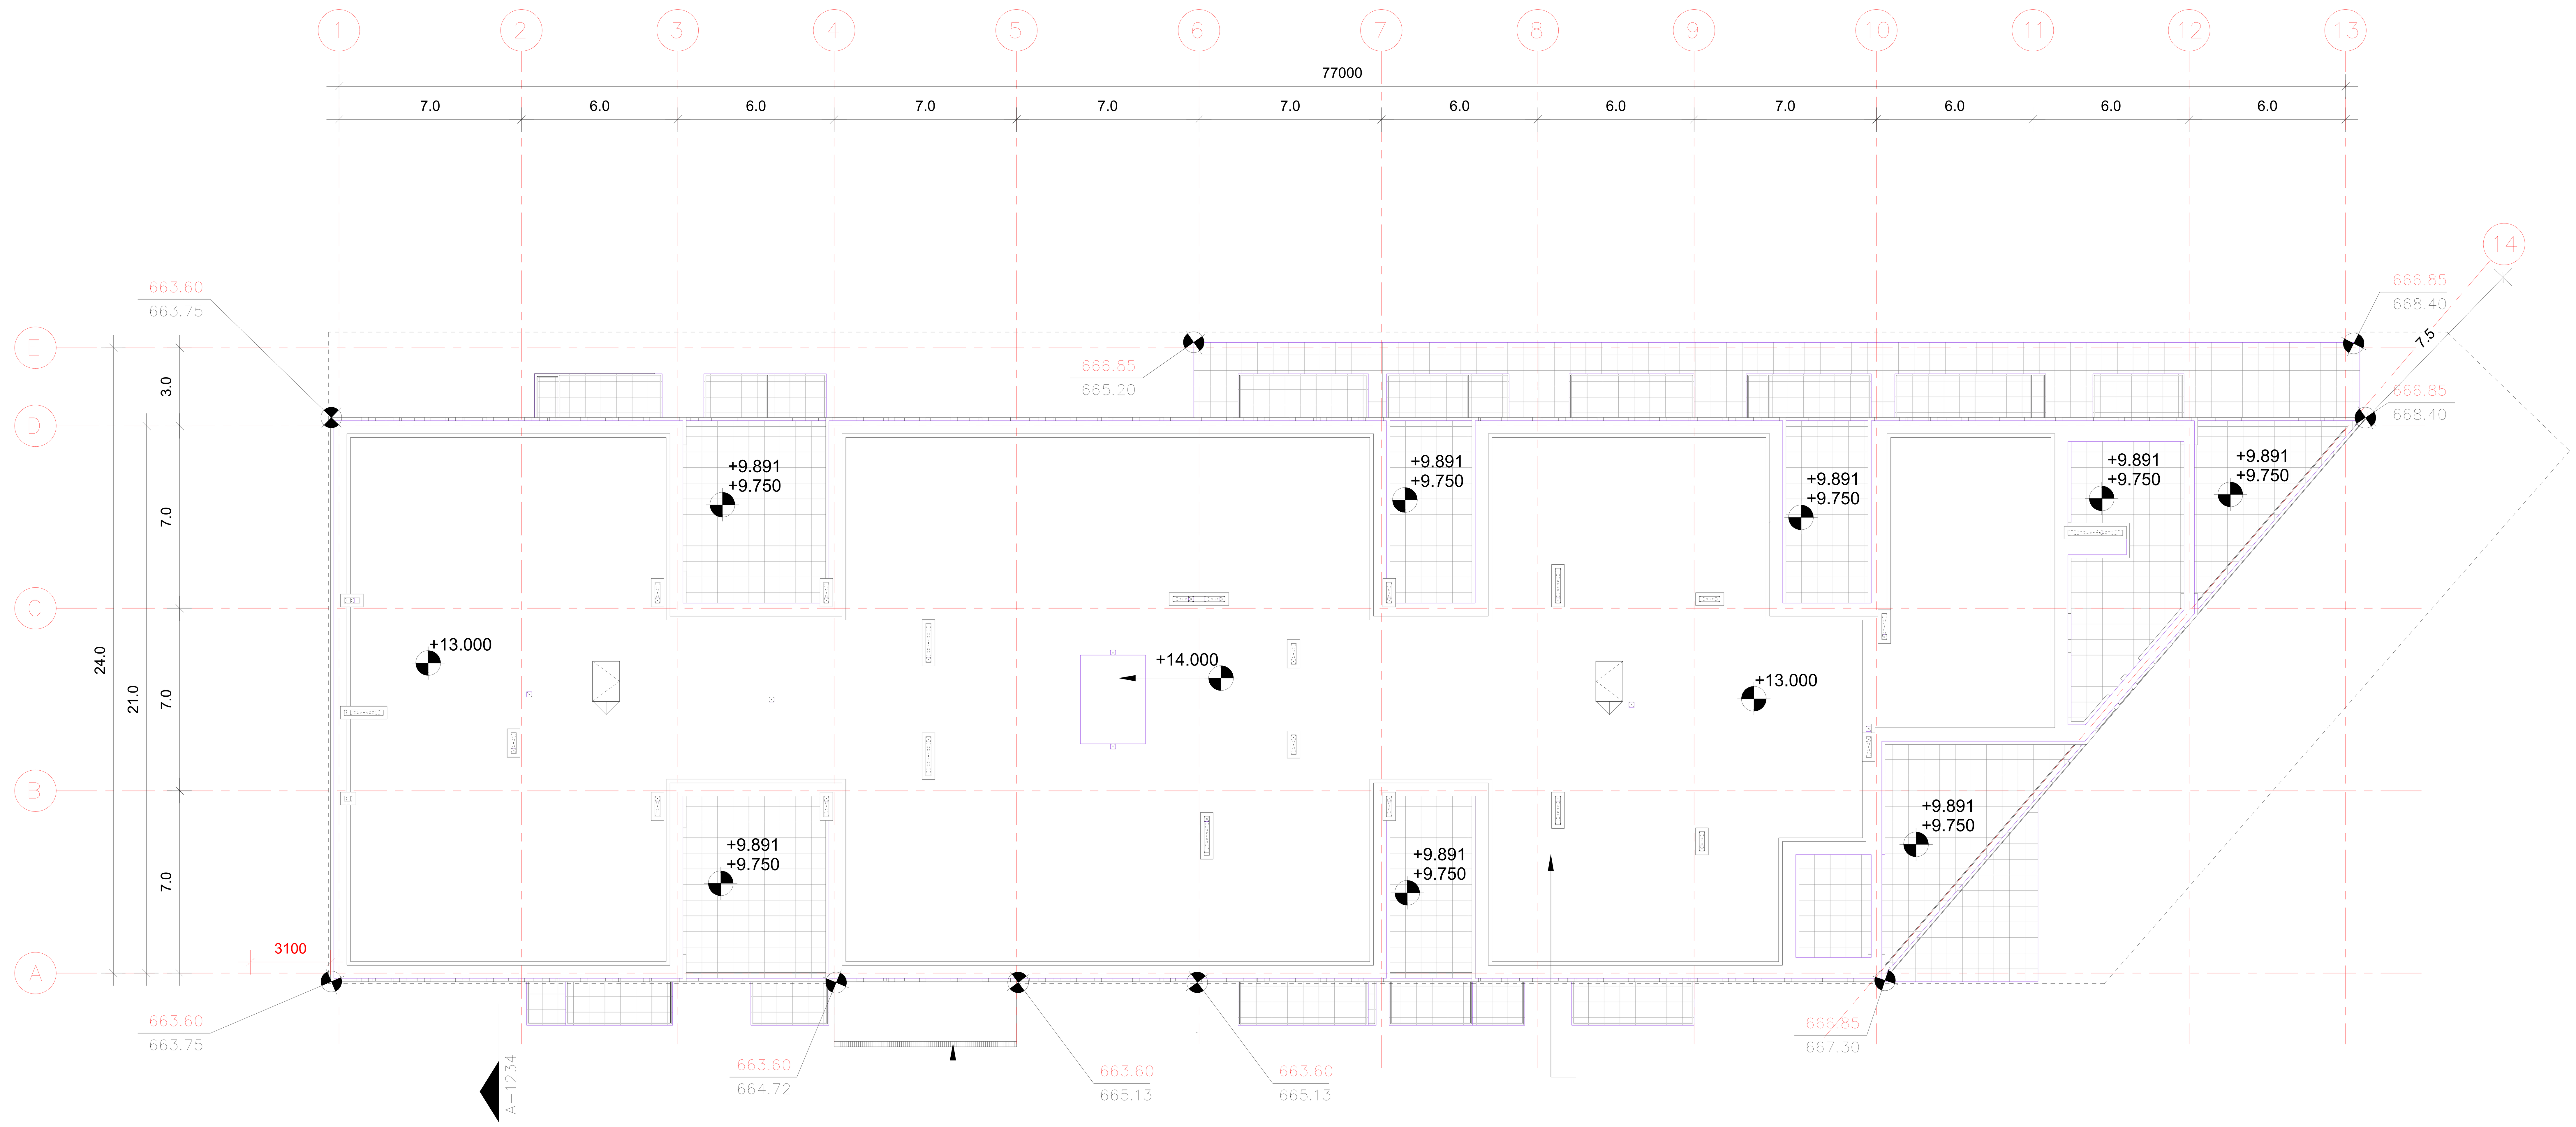

არქიტექტორი

შპს "თიმ თუ"

საქართველო, 0179 |
ფალიაშვილის ქ. #37
www.teamtwo.ge

დამკვეთი

შპს "გრინ დეველოპმენტ"

თბილისი, საქართველო |
ავთო ვარაზის ქუჩა #64
www.ubani.ge

სართულის დიაგრამა

გეგმის დიაგრამა

რევიზია

რიგი	ნომერი	თარიღი	განმარტება

პროექტის სახელი

მრავალბინიანი საცხოვრებელი შენობა ლისზე

სტატუსი/ეტაპი

II ეტაპი 60%-იანი დოკუმენტაცია

თარიღი **Project Issue Date**

ნახაზის სახელი

სახურავის გეგმა

ფურცლის ზომა **A0**

ნახაზის ნომერი

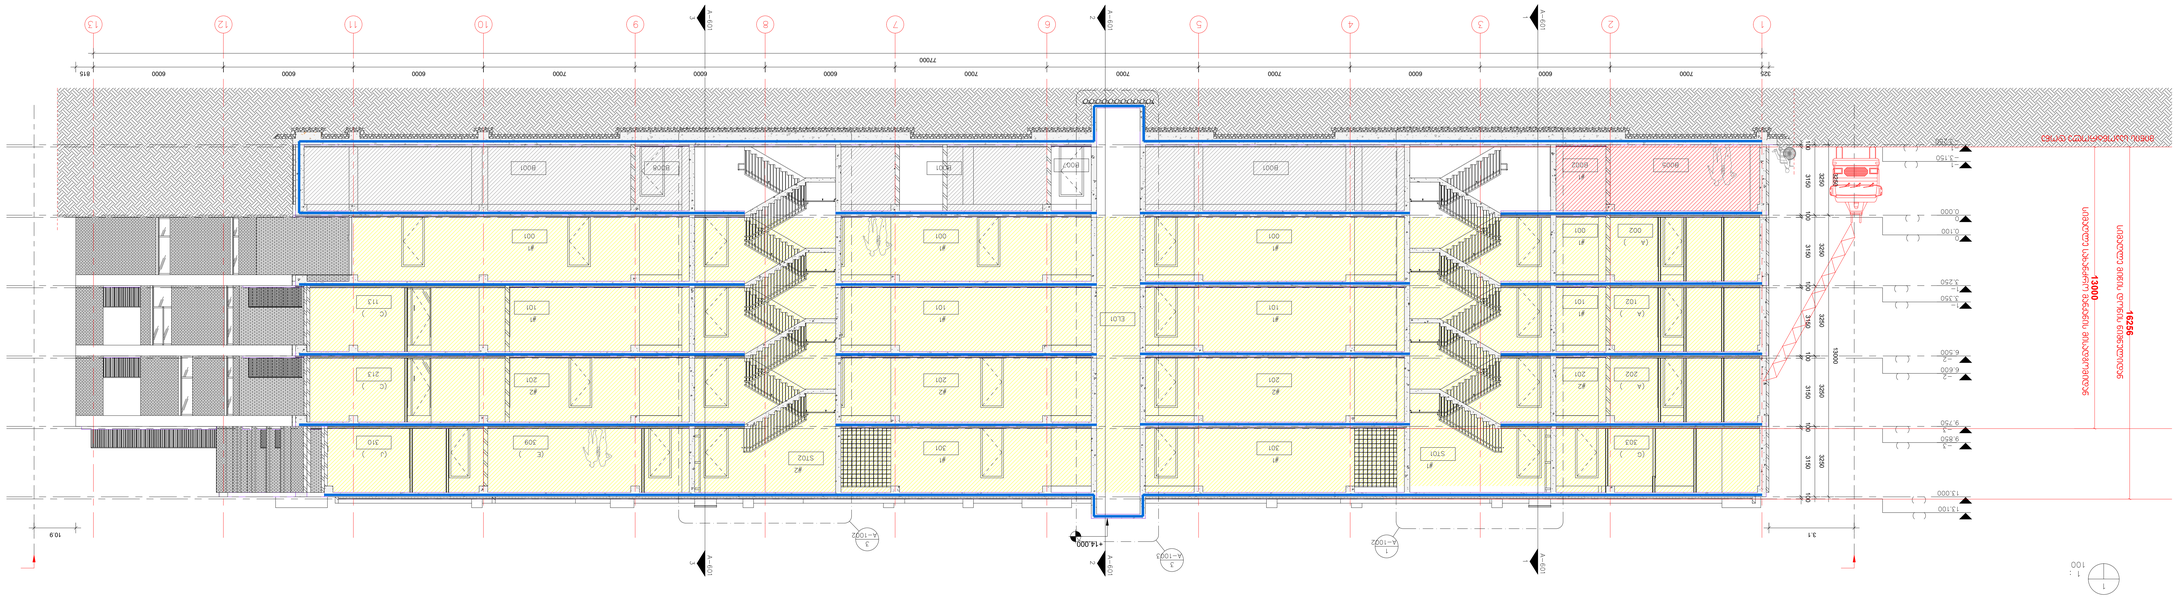

1.	A-1230 –	
2.	A1234 –	
















მისაწვდომობის პროექტი
ობიექტი: მრავალბინიანი საცხოვრებელი სახლის პროექტი
მისამართი: ქ.თბილისი,თხინვალის მიმდებარედ და ვარაზის ქუჩის ცრდილოეთ ნაწილში
ს.კ 72.16.33.0202

საქართველოს მთავრობის 2016 წლის 28 იანვარის №41 დადგენილებასთან ტექნიკური რეგლამენტის შენობა-ნაგებობის უსაფრთხოების წესების დამტკიცების თაობაზე შესაბამისობის ანალიზი



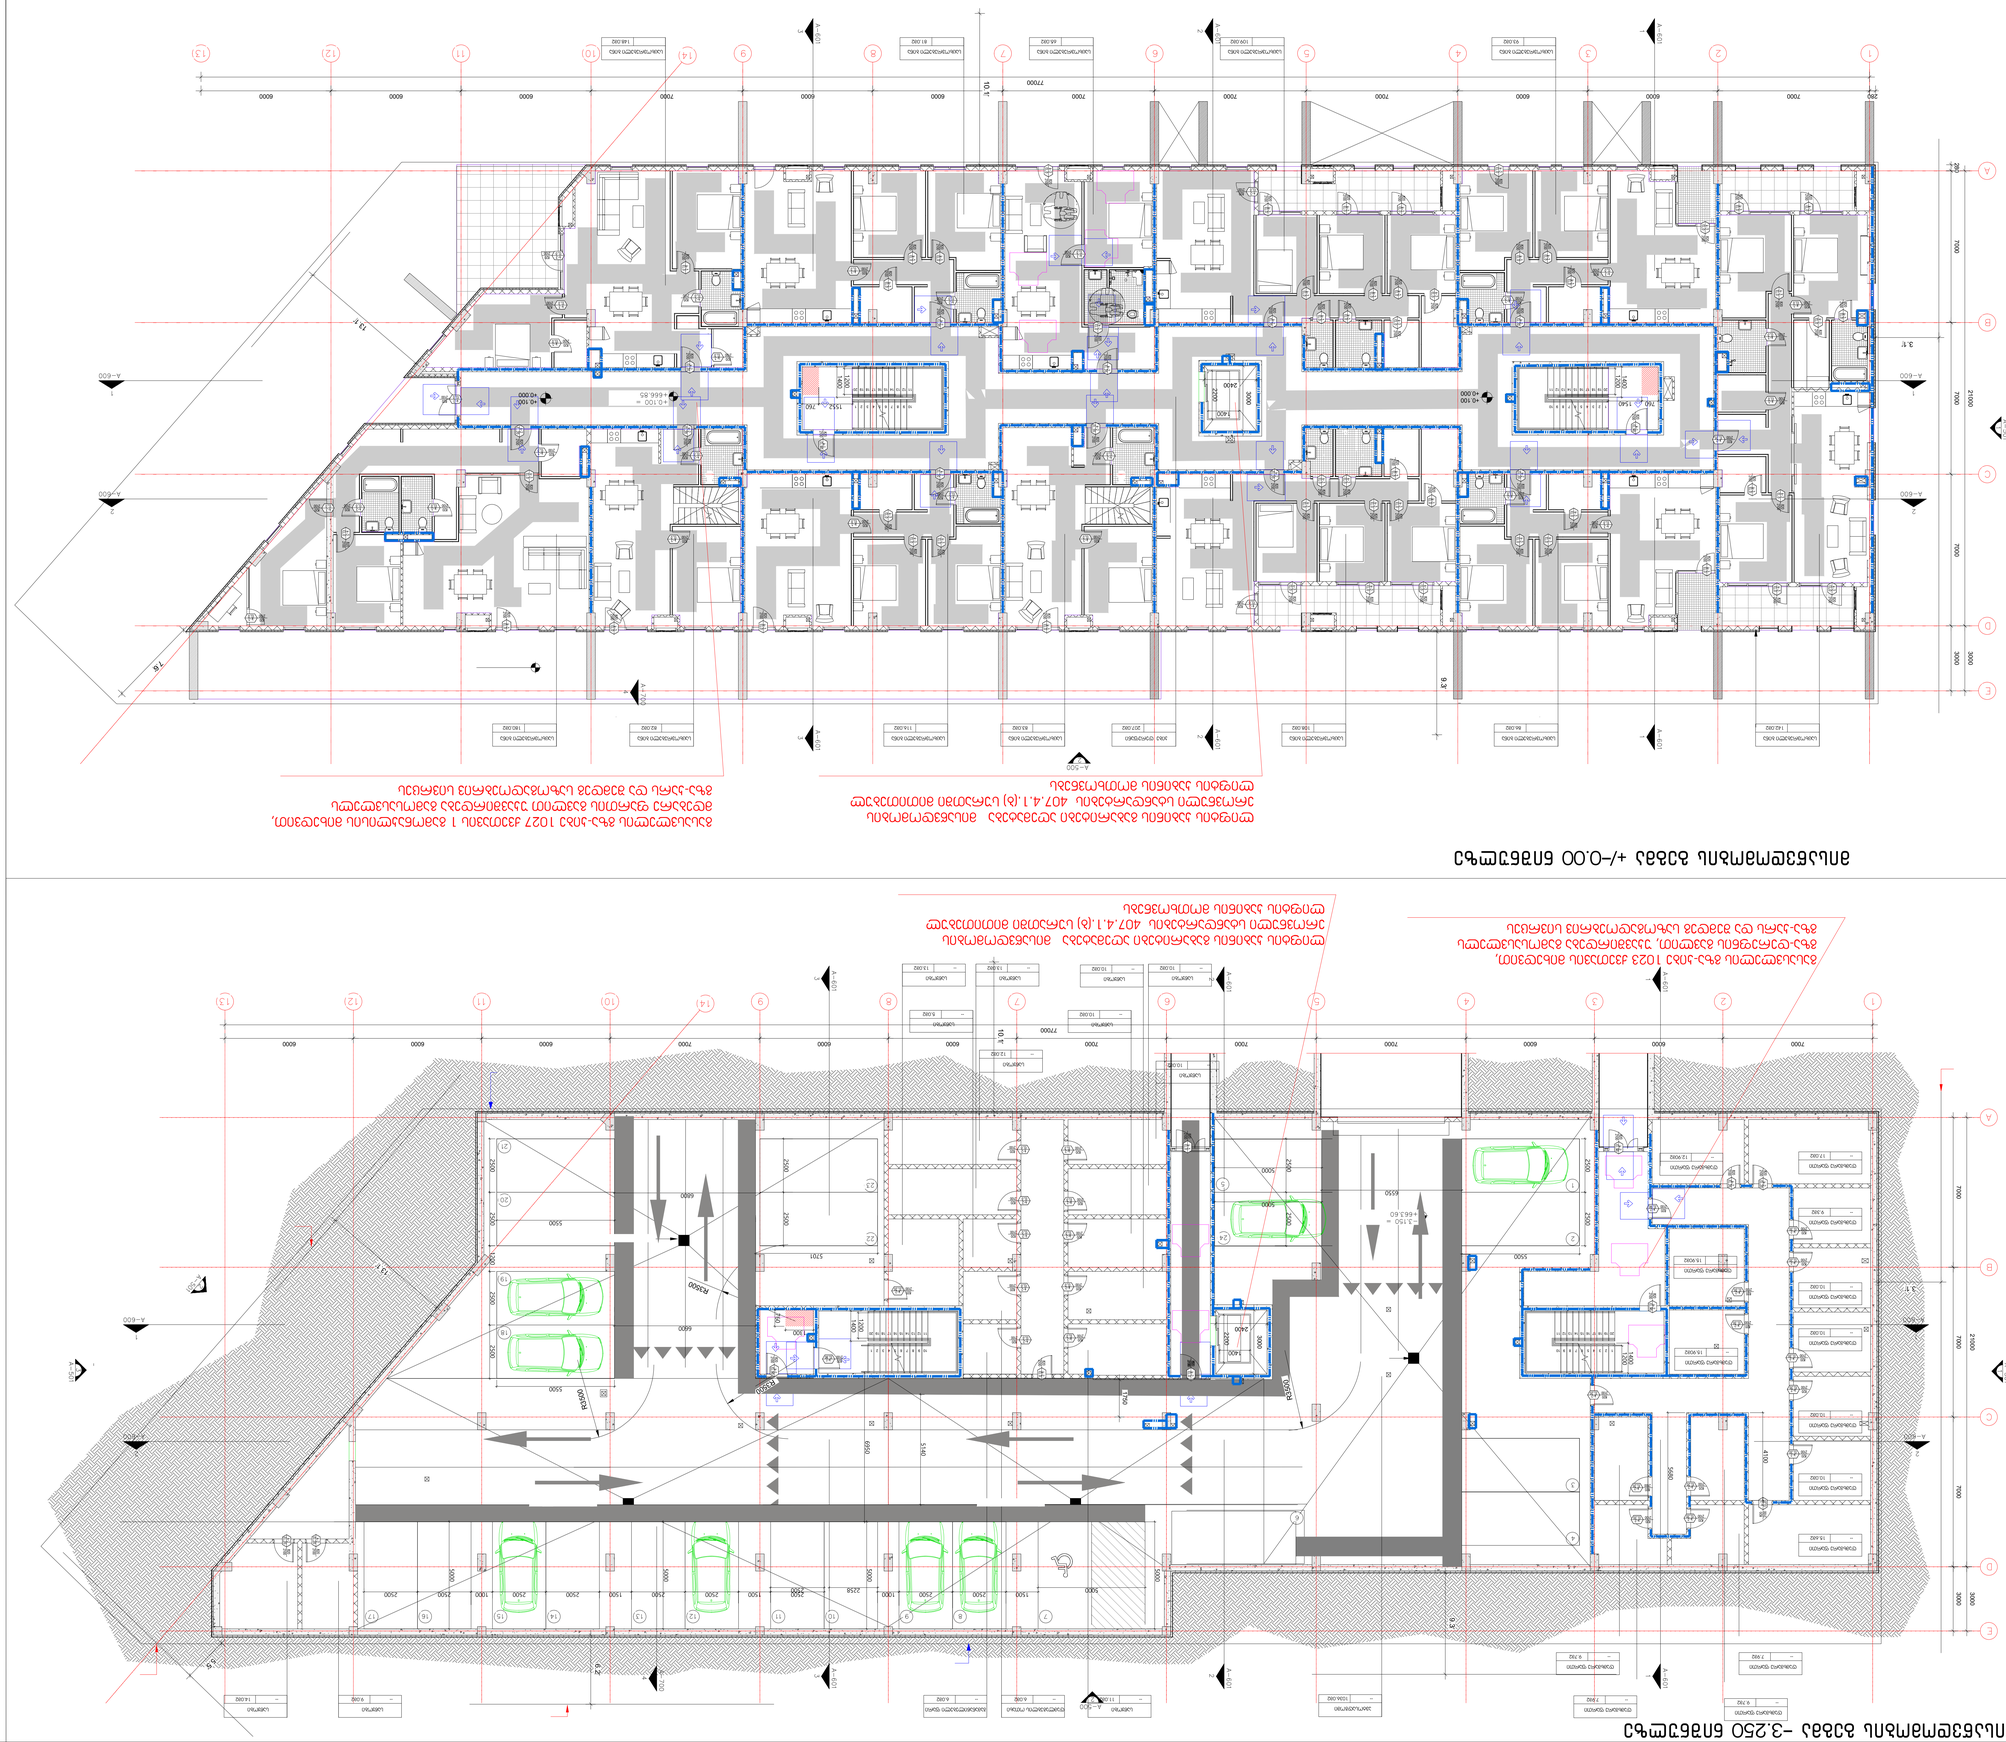



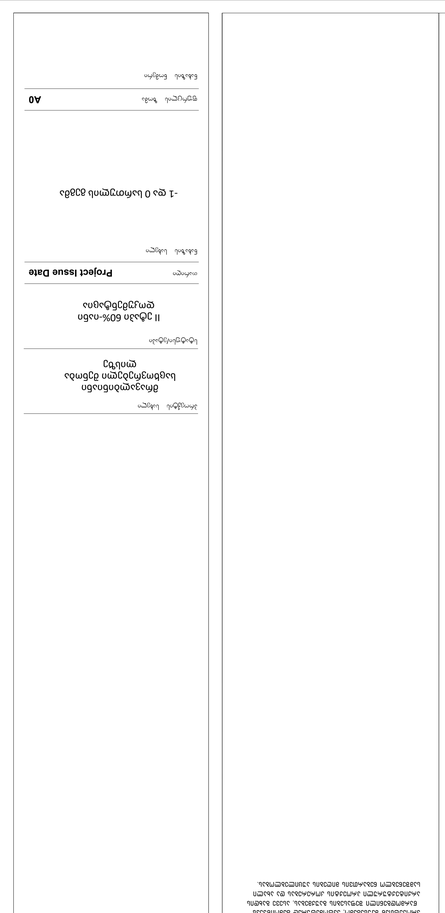

















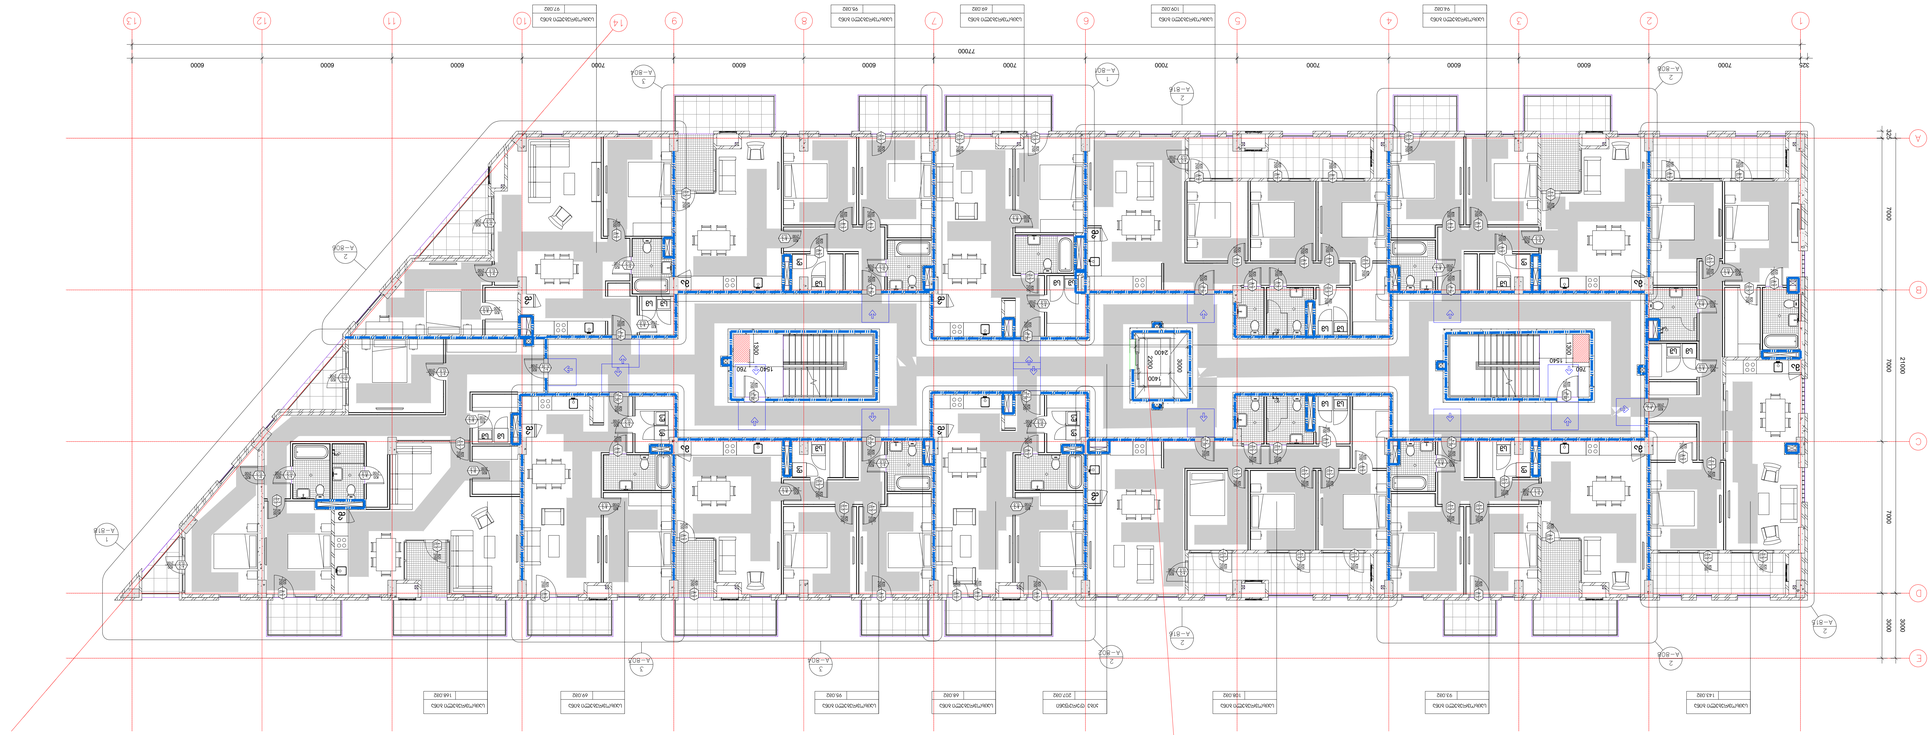

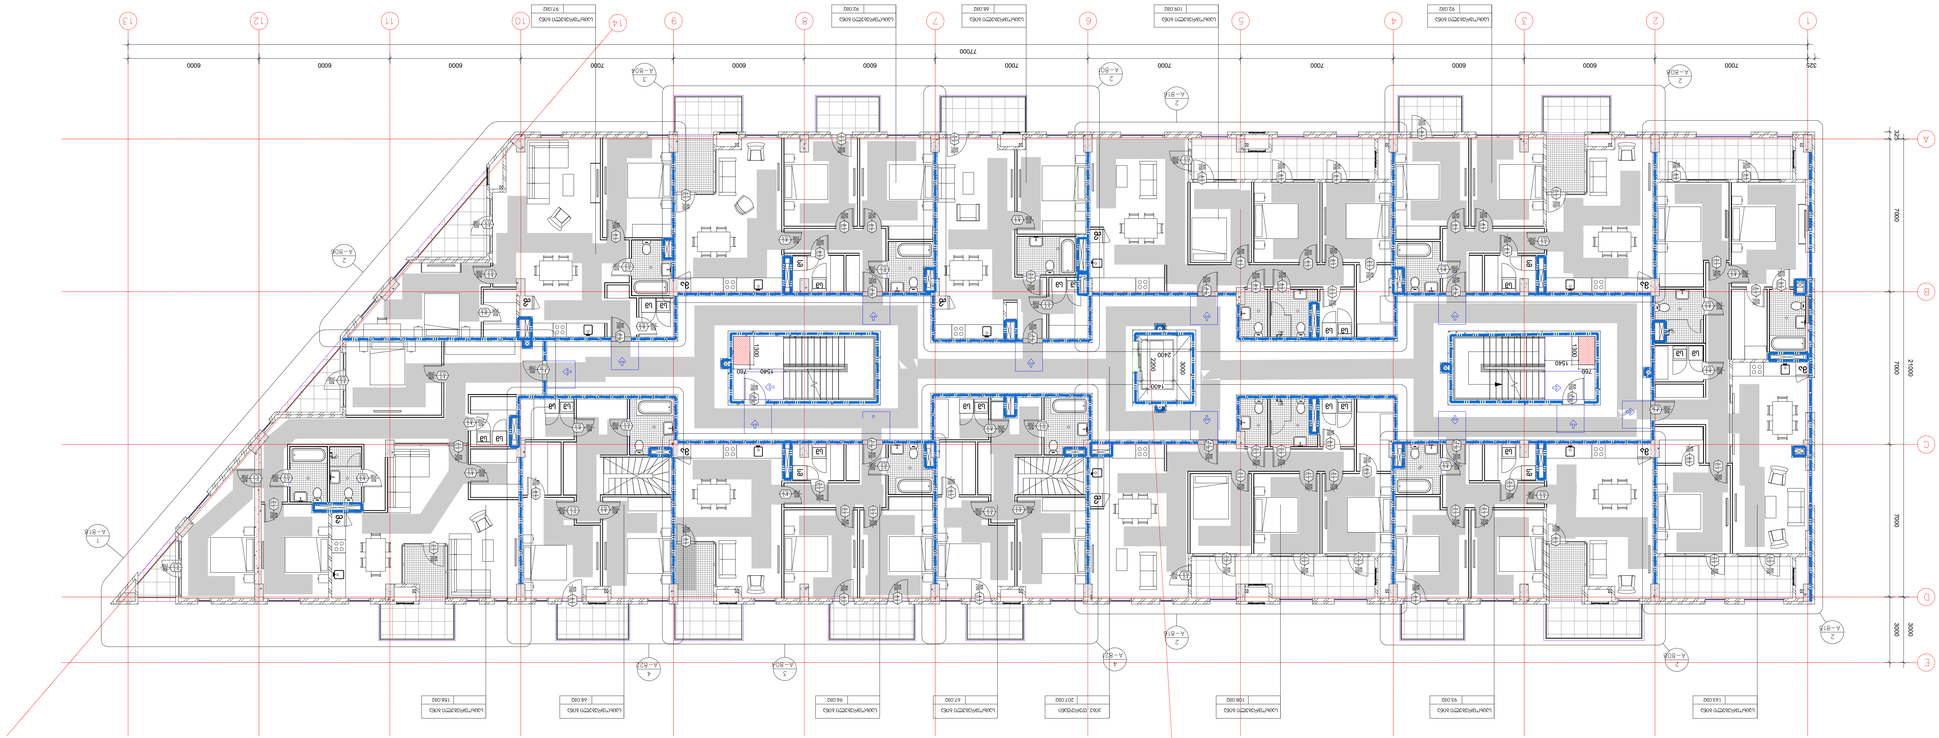


Project Issue Date

A0


მისაწვდომობის გეგმა +9.850 ნიშნულზე

ლიფტის კაბინის გაბარიტები აღემატება მისაწვდომობის ეროვნული სტანდარტების 407.4.1.(ბ) სურათში მითითებულ ლიფტის კაბინის მოთხოვნებს

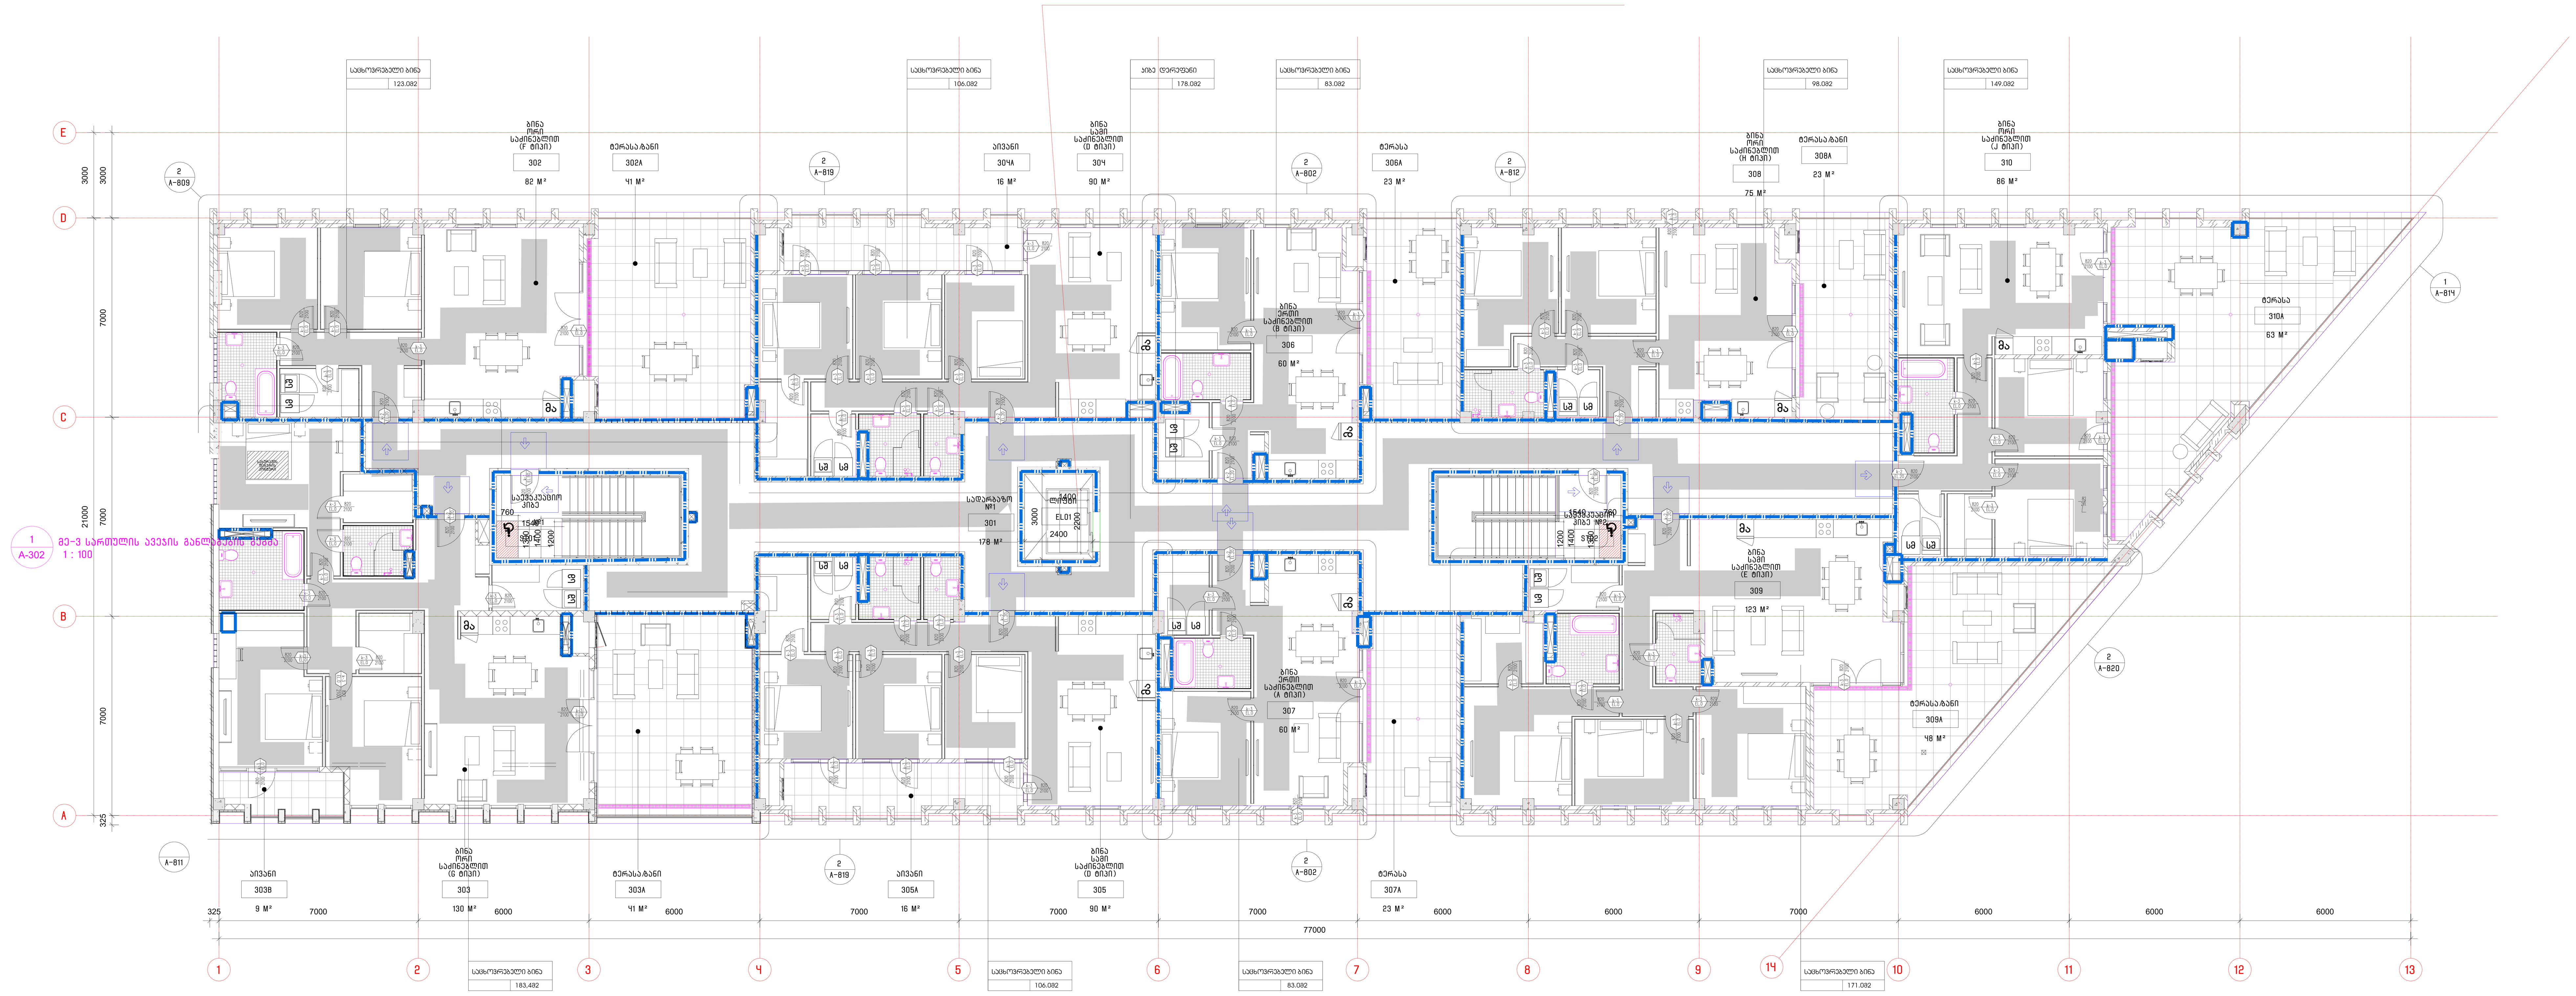

შენიშვნები

მოსატრიალებელი სივრცეები

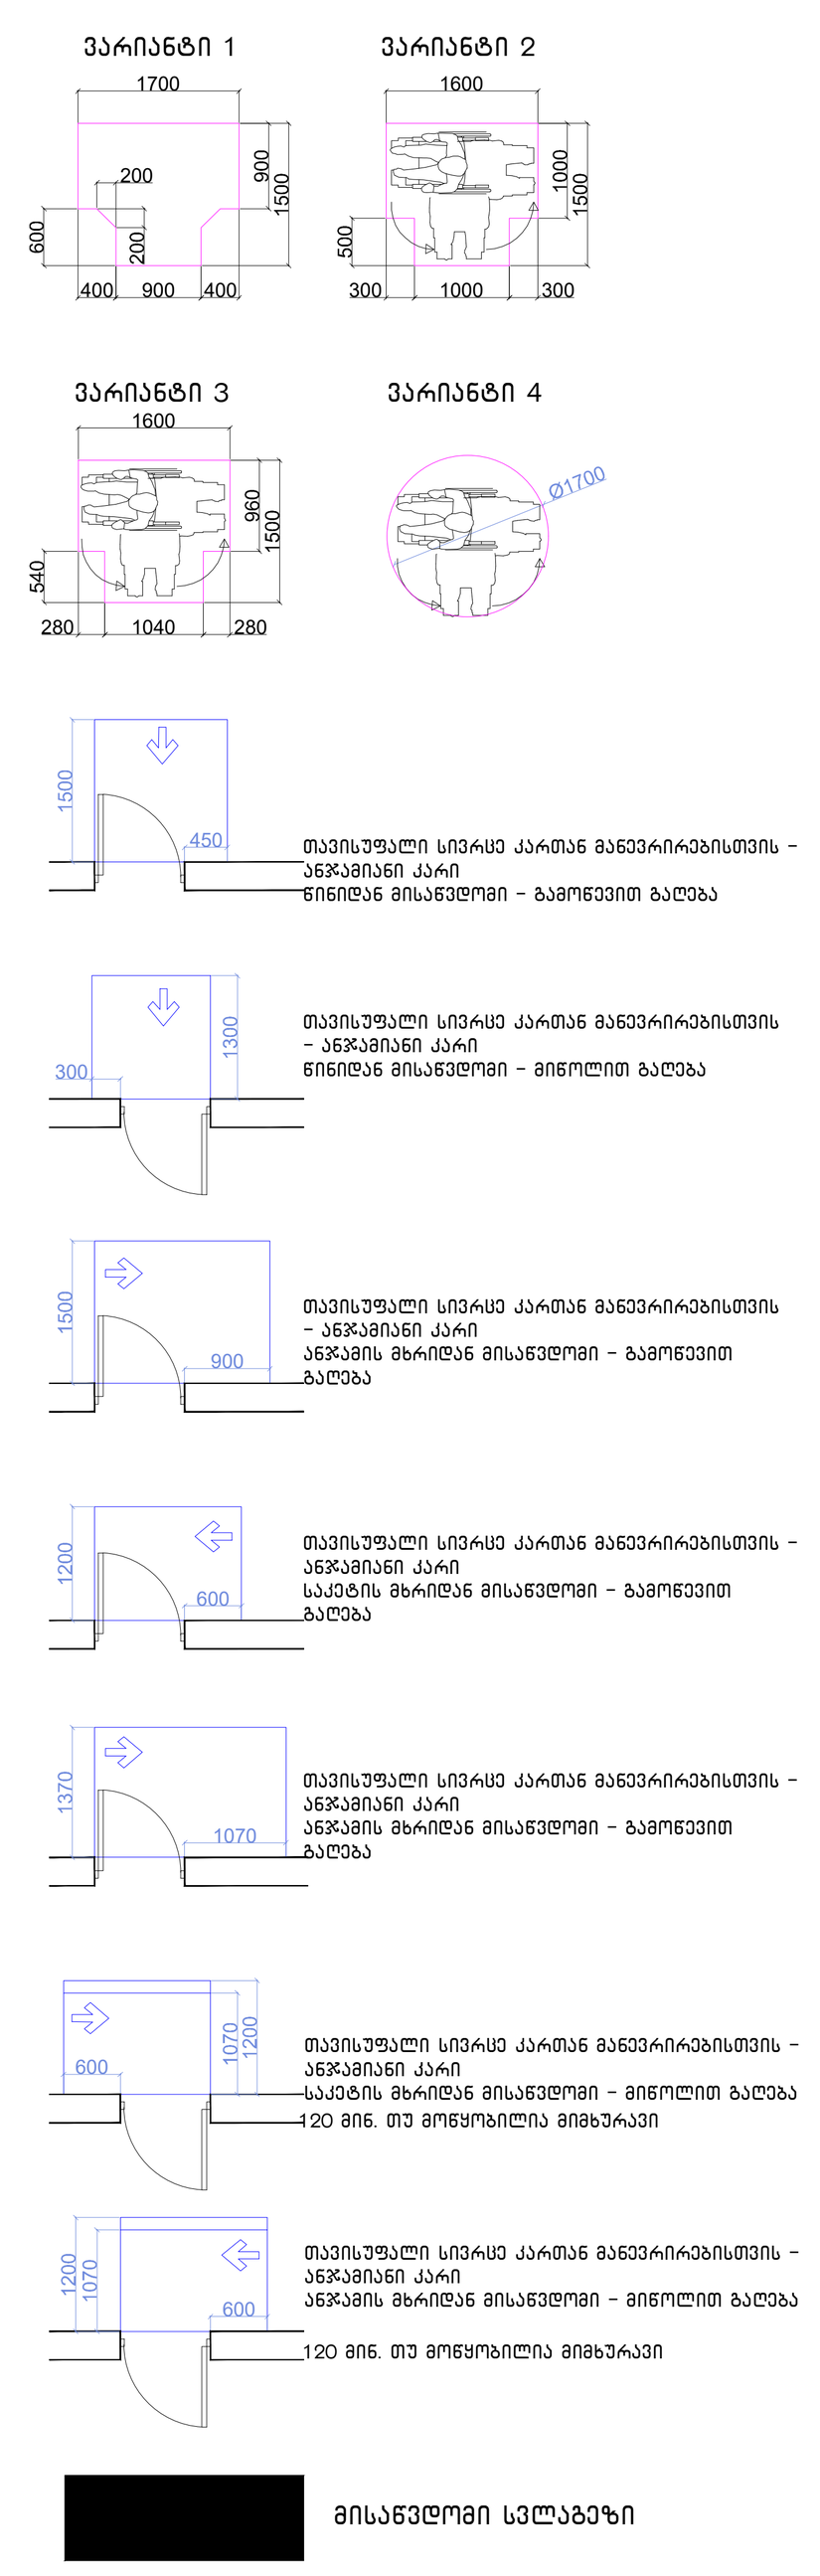

შენიშვნები

1.იატაკის ზედაპირები მოეწყობა ისე, რომ იქნება მდგრადი, მყარი და არასასრიალა.

შენიშვნა

. იატაკის ზედაპირები უნდა იყოს მდგრადი, მყარი, და არასასრიალო და უნდა შეესაბამებოდეს 302-ქვეთავს, იატაკის ზედაპირებზე დონის ცვლილება უნდა შეესაბამებოდეს 303-ე ქვეთავს

. ავტომატურად მოძრავი კარი უნდა შეესაბამებოდეს 404.3 ქვეთავის მოთხოვნებს

. საპროექტო დოკუმენტაციის ცვლილება ან მშენებლობის დროს განხორციელებული რაიმე სახის ცვლილება,რომელიც იქნება აღნიშნულ არქიტექტურულ პროექტთან შეუსაბამო, ავტომატურად გამოიწვევს წარმოდგენილი შეფასების გაუქმებას, ასევე გახდის არქიტექტურული პროექტის კორექციის და ახალი სამშენებლო ნებართვის მიღების აუცილებლობას.

არქიტექტორი

შპს "თიმ თუ"

საქართველო, 0179 | ფალიაშვილის ქ. #37

www.teamtwo.ge

დამკვეთი

შპს "გრინ დეველოპმენტ"

თბილისი, საქართველო | ავთო ვარაზის ქუჩა #64

www.ubani.ge

სართულის დიაგრამა

გეგმის დიაგრამა

რევიზია

რიგი	ნომერი	თარიღი	განმარტება

პროექტის სახელი

მრავალბინიანი საცხოვრებელი შენობა ლისზე

სტატუსი/ეტაპი

II ეტაპი 60%-იანი დოკუმენტაცია

თარიღი **Project Issue Date**

ნახაზის სახელი

მესამე სართულის გეგმები

ფურცლის ზომა **A0**

ნახაზის ნომერი

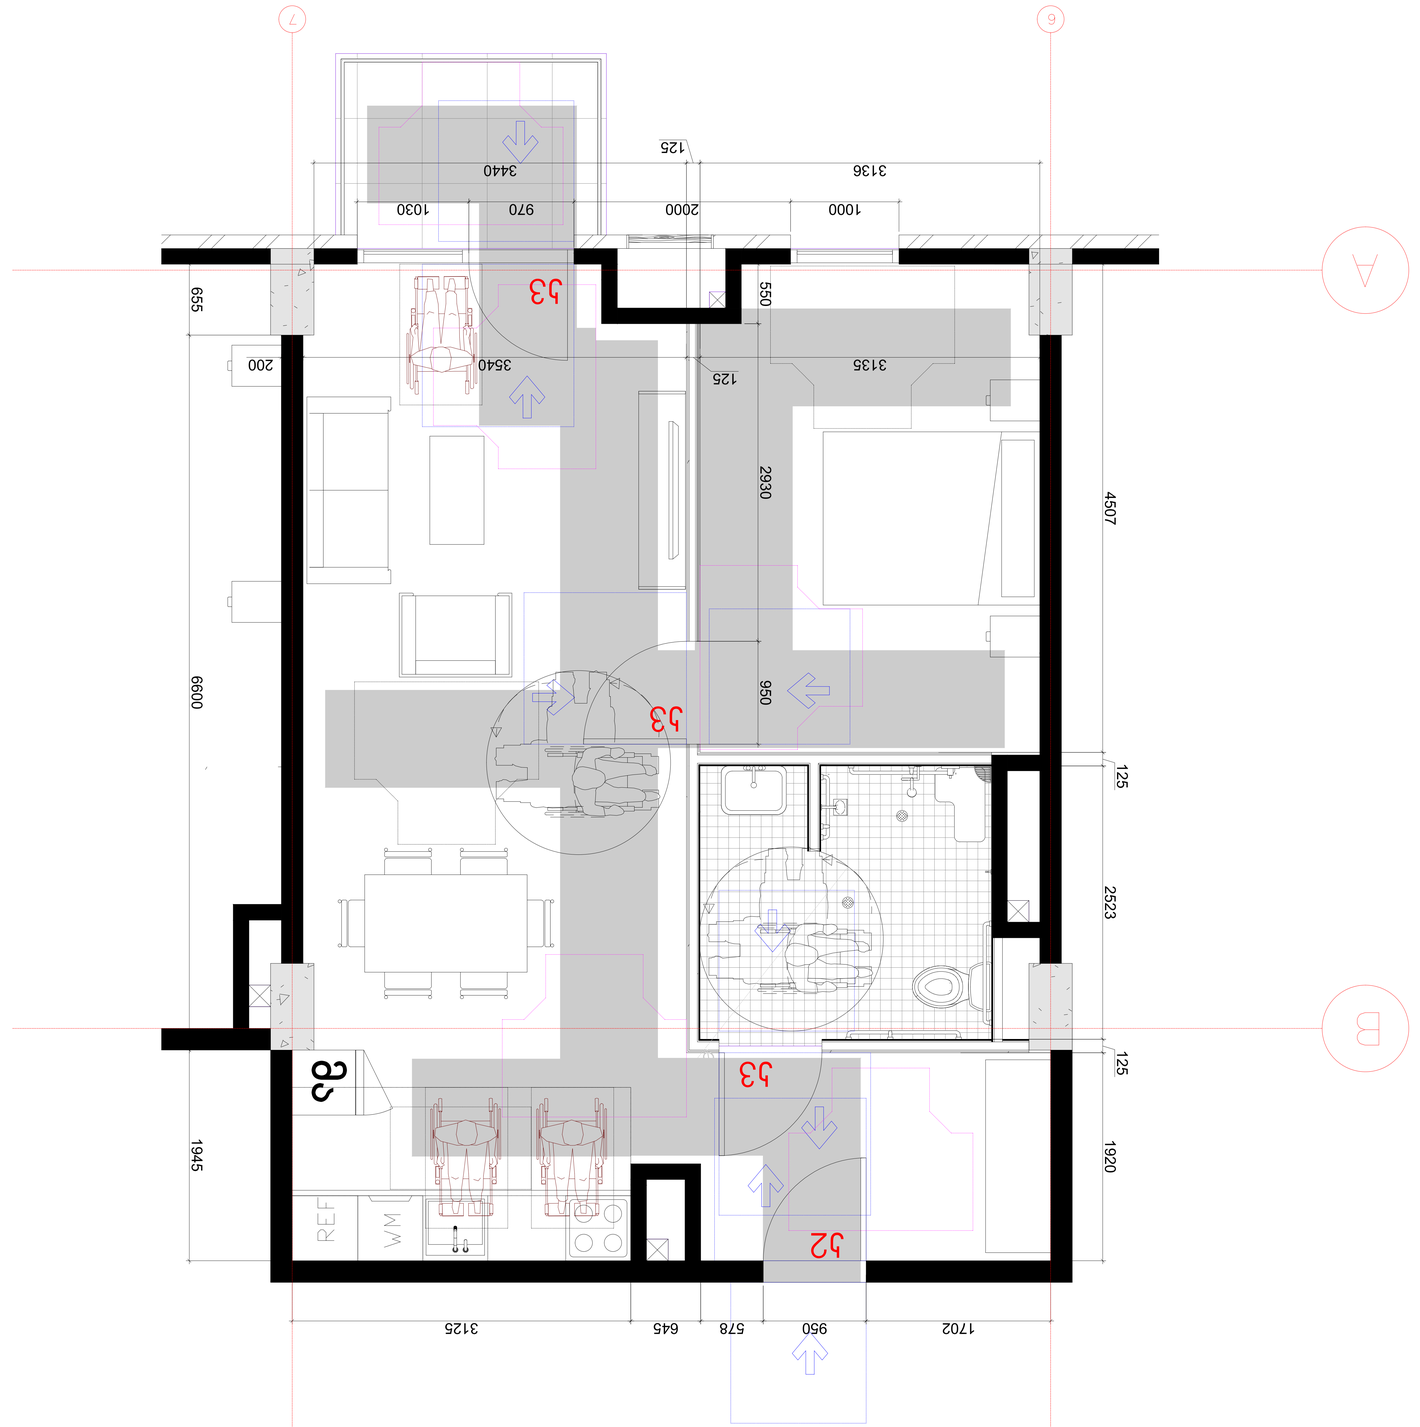



ა ტიპის ბინის წყალსადენი სისიტემის დეტალური ნახზი
1:20

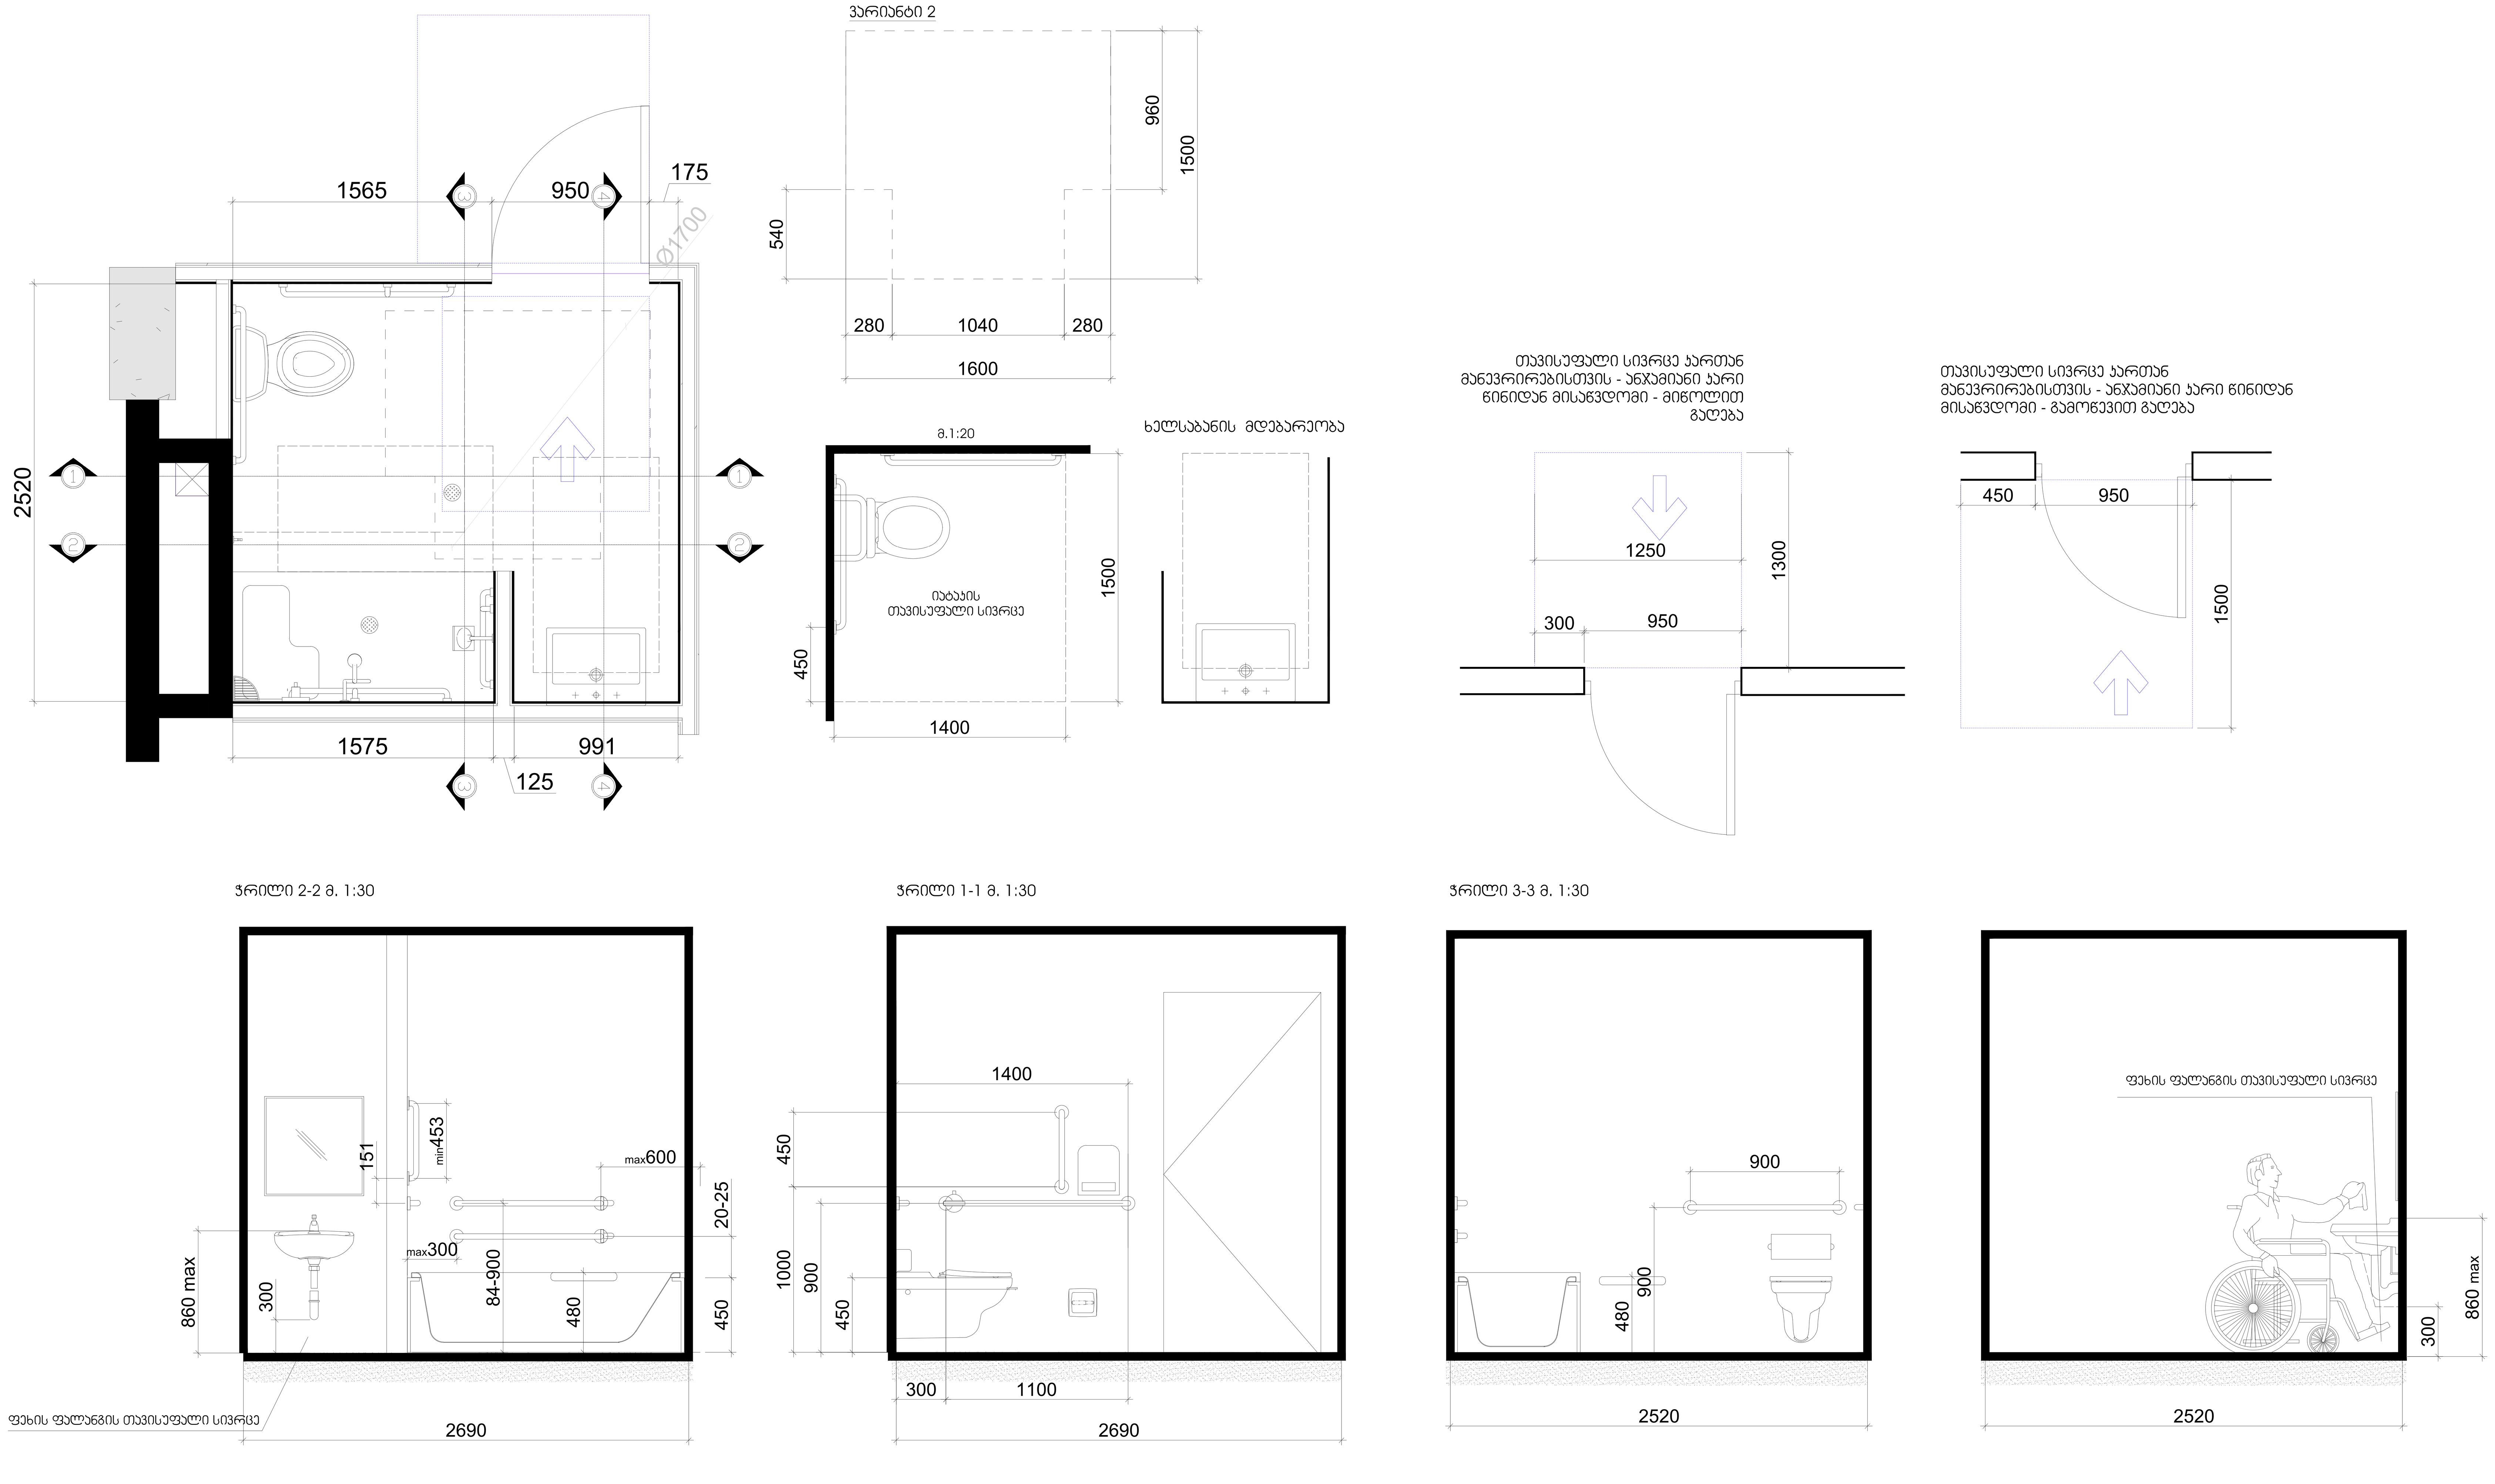

არქიტექტორი

შპს "თიმ თუ"

საქართველო, 0179 |
ფალიაშვილის ქ. #37
www.teamtwo.ge

დამკვეთი

შპს "გრინ დეველოპმენტ"

თბილისი, საქართველო |
ავთო ვარაზის ქუჩა #64
www.ubani.ge

სართულის დიაგრამა

გეგმის დიაგრამა

რევიზია

რიგი	ნომერი	თარიღი	განმარტება

პროექტის სახელი

მრავალბინიანი საცხოვრებელი შენობა ლისზე

სტატუსი/ეტაპი

II ეტაპი 60%-იანი დოკუმენტაცია

თარიღი **Project Issue Date**

ნახაზის სახელი

ა ტიპის ბინის წყალსადენი სისტემების დეტალური ნახაზი

ფურცლის ზომა **A0**

ნახაზის ნომერი

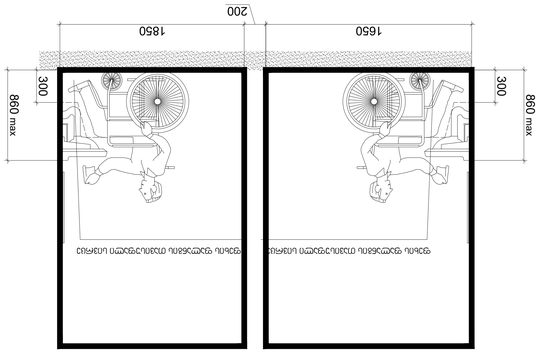


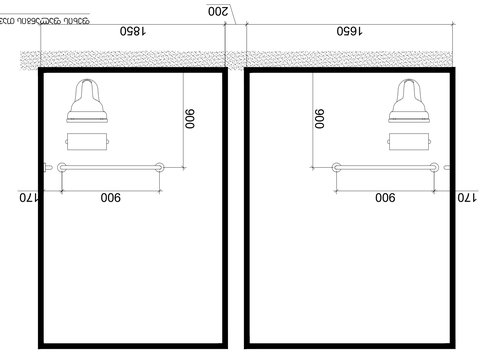


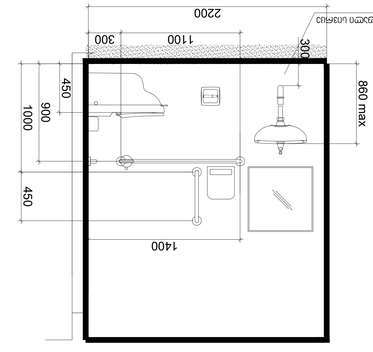


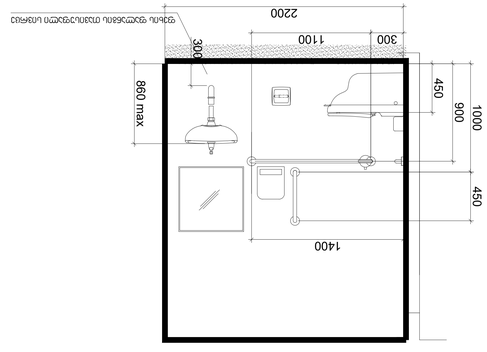


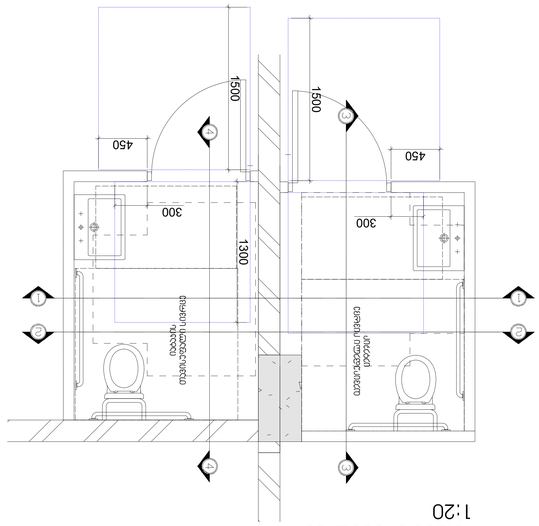


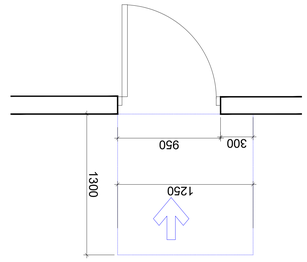


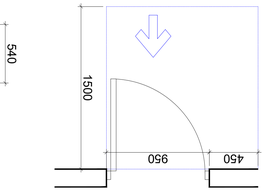


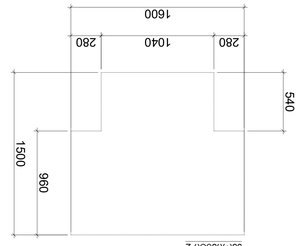


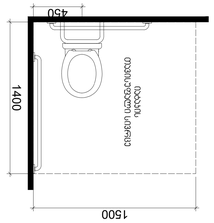

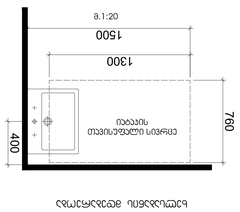





პროექტის დასახელება

ნახაზის დასახელება	ავტორი	ხელმძღვანელი	ტელეფონი

კომერციული ფართების №3,4
წყალსადენი სისტემის
დეტალური ნახზი
-3.250 ნიშნულზე
1:20

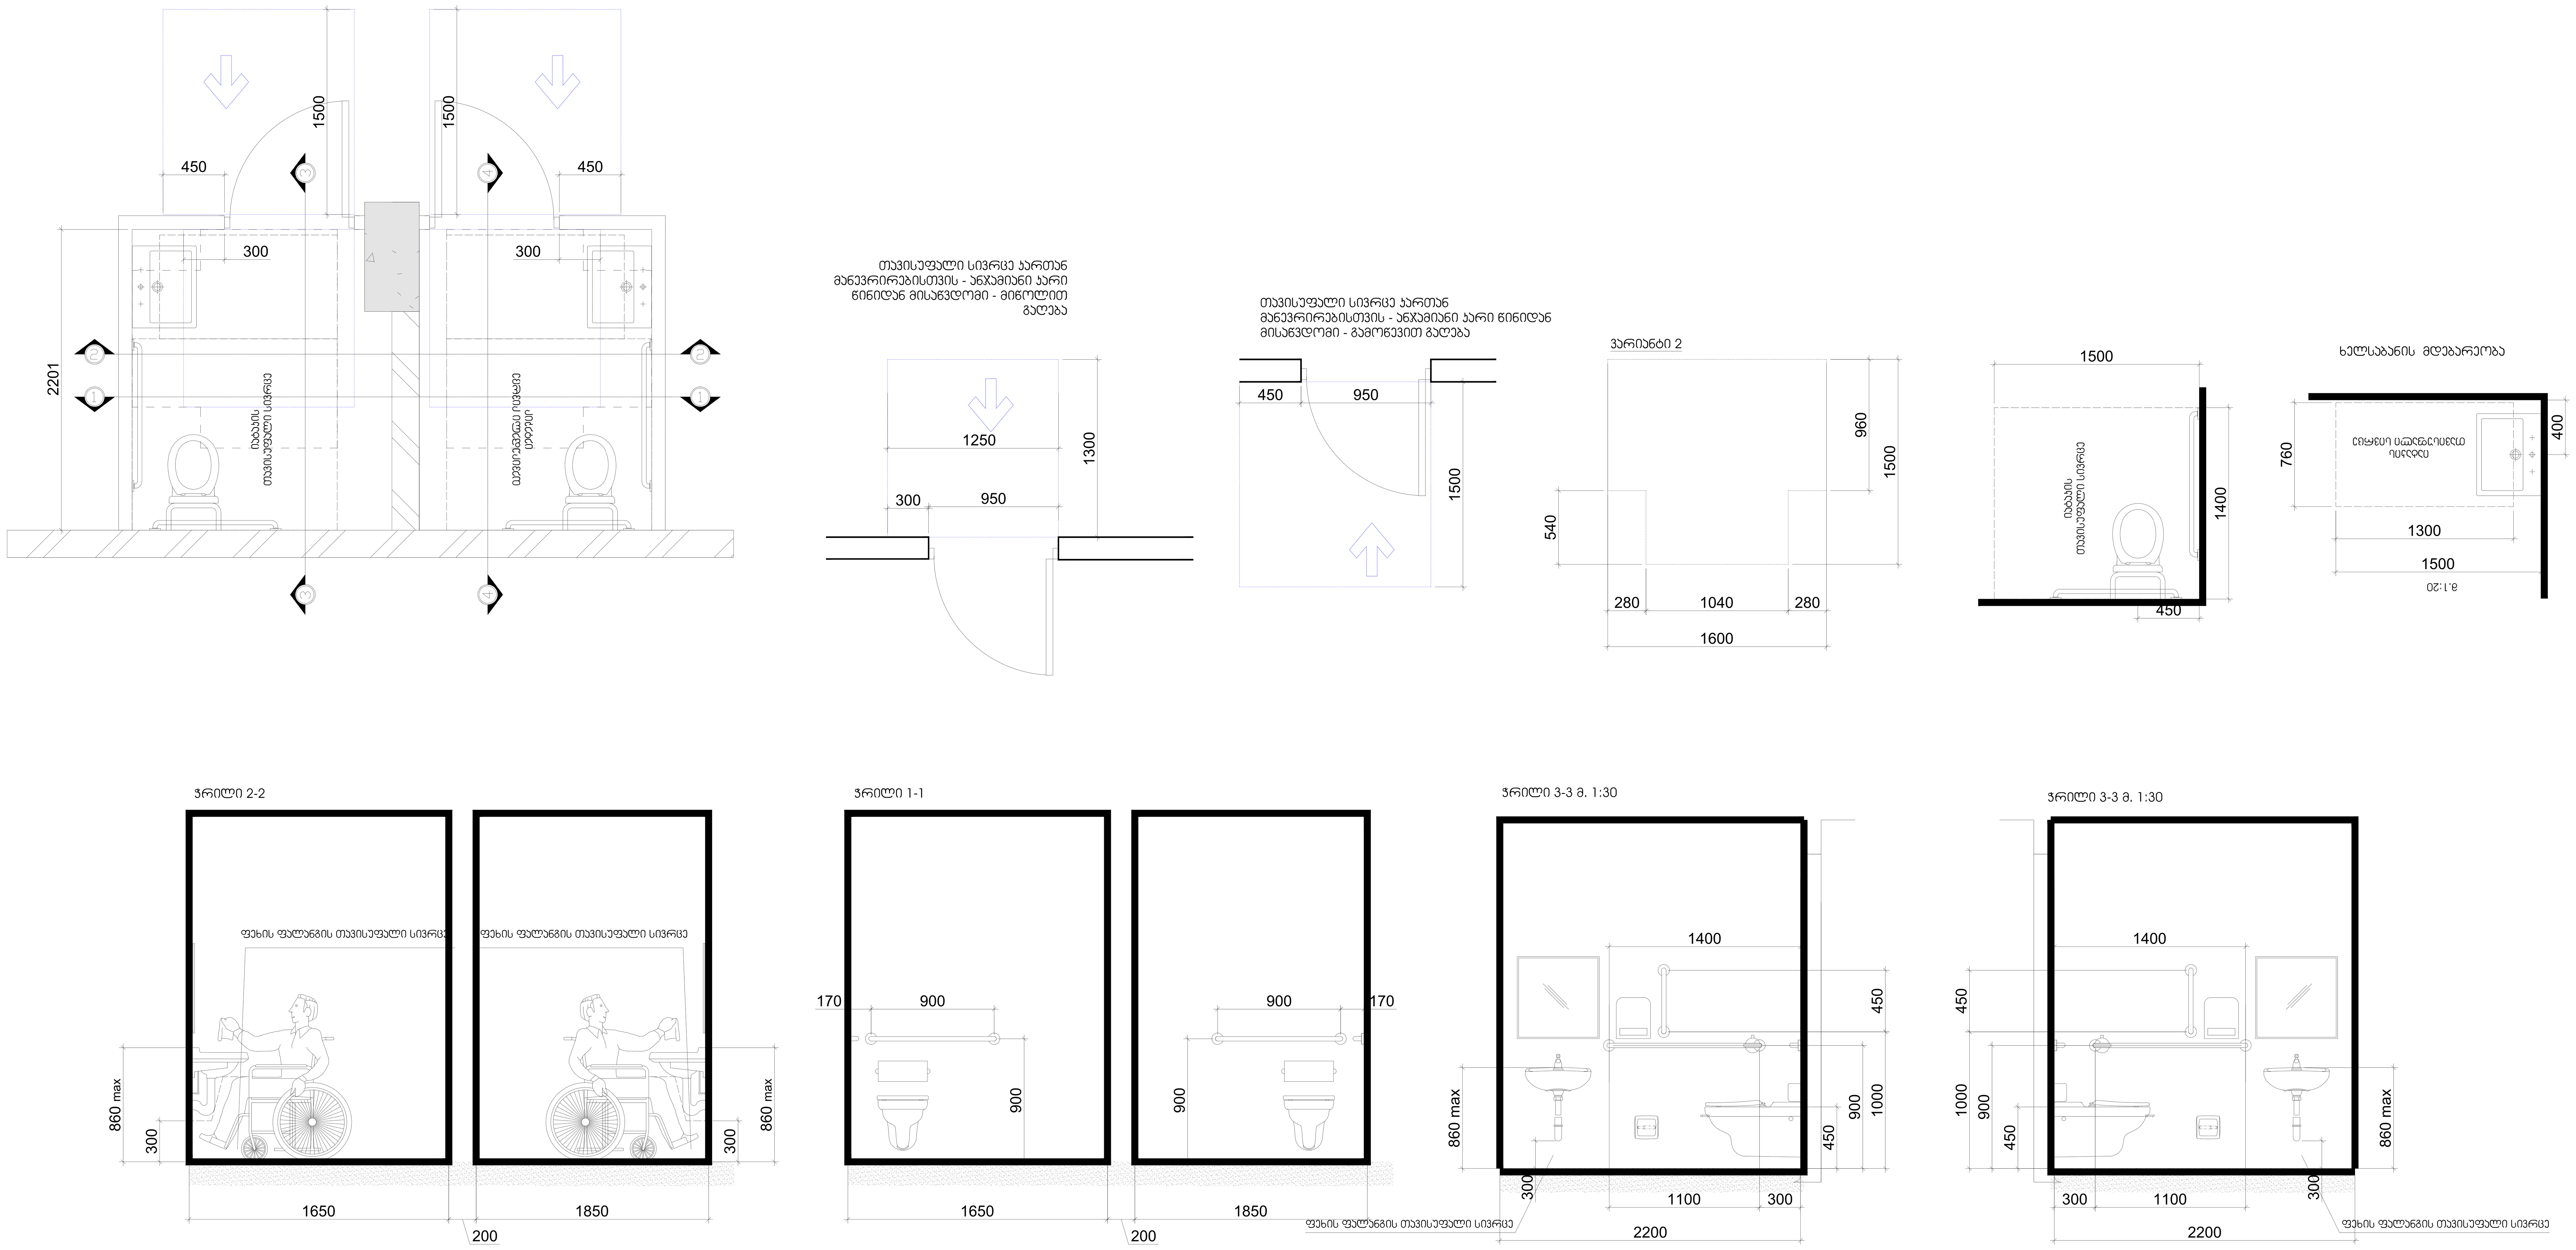

არქიტექტორი

შპს "თიმ თუ"

საქართველო, 0179 |
ფალიაშვილის ქ. #37
www.teamtwo.ge

დამკვეთი

შპს "გრინ დეველოპმენტ"

თბილისი, საქართველო |
ავთო ვარაზის ქუჩა #64
www.ubani.ge

სართულის დიაგრამა

გეგმის დიაგრამა

რევიზია

რიგი	ნომერი	თარიღი	განმარტება

პროექტის სახელი

მრავალბინიანი
საცხოვრებელი შენობა
ლისზე

სტატუსი/ეტაპი

II ეტაპი 60%-იანი
დოკუმენტაცია

თარიღი **Project Issue Date**

ნახაზის სახელი

წყალსადენი სისტემების
დეტალური ნახაზი

ფურცლის ზომა **A0**

ნახაზის ნომერი

სართულის გეგმების შენიშვნები:

1. ყველა ფიზე ამონტაჟდეს ალუმინისგან ამოუწურავად და ნესტგამძლე ფილა (GKB) 12.5მმ, მე სველ ზონებში ფიზის ზემოთ 30 სმ-ის ზომით.
2. ნაგებობა გამოიმუშავებს ფეკალურ ჩამდინარე წყლებსა და ნარჩენებს ქალაქის საკანალიზაციო ქსელში ჩაშვებამდე ადგილობრივ საწმენდ ნაგებობებში გაწმენდის გარეშე.
3. ბეტონის ელემენტებზე ზემოთ მოთავსებული ტექნიკის ბეტონის ფილის ზომები და ადგილმდებარეობა დამატებით დაზუსტდება ტექნიკის მწარმოებლის მიერ.
4. ნაგებობა გამოიმუშავებს ფეკალურ ჩამდინარე წყლებსა და ნარჩენებს, რომლებიც არ ექცევა ნარჩენების მართვის კოდექსის მოთხოვნების ქვეშ და ნარჩენების მართვის ხელშეკრულების საფუძველზე გატანილ იქნება ნარჩენების მართვაზე პასუხისმგებელი შესაბამისი ორგანიზაციის მიერ.
5. ფილაქანის ფილა აწყობა, ბრტყელად ასხმული, მოწესრიგებული ზედაპირით, ფილაქანის ფილის ზედა ნიშნული ფილ.ზე -0.150 = +663.60 მ-ის ტოლია.
6. ფილაქანზე მე საკანალიზაციო ჭაბურღილები ნაგებობის ფილის ზედა ნიშნულის მიხედვით A-600 და A-650 ნახატების მიხედვით.
7. ფილაქანის ფილა და ასე ეწოდებული ფილები ნახატებში A-600 და A-650 ნახატების მიხედვით.
8. ნაგებობა ფილაქანის ქვაბისგან იზოლირებული ფილის ფილა ასევე იზოლირებული.

ვენტილაცია:

1. ავტომანქანის სარდაფებიდან ჰაერის ჩაშვება ხდება ფილაქანის ფილის ზედა ნიშნულიდან 1.2 მ-ის სიმაღლეზე.
2. ჰაერის მოძრაობა ხდება ბუნებრივი ვენტილაციით.
3. ნაგებობა ფილაქანის და ფილების ტიპები A-1210 ნახატზეა.

ვენტილაცია:

ზედაპირ. ავტომანქანის პარკინგის ვენტილაციის ბენ ფილის ჰაერის ცირკულაციის ანგარიში - ბენ ფილ. 00.01.

ვენტილაცია:

პარკინგის ფილაქანის სისტემატური ჰ-ის ჩაშვებისა და ამოშვების ადგილები ნაჩვენებია ფილის ტექნიკურ გეგმებზე - ბენ ფილ. 00.01.

ვენტილაცია (-1 სარდაფი):

- ჩაშვება - 1*475.9 მ³/წთ
- ამოშვება - 1*475.9 მ³/წთ

ვენტილაცია (0 სარდაფი):

- ჩაშვება - 1*238.7 მ³/წთ
- ამოშვება - 2*119.3 მ³/წთ

ლეგენდა:

ფრაგმენტის ნომერი	ნახატის ნომერი	ფურცელი	დანიშნულება

ავტორები:

შ.პ.ს. "თიმ თუ"

თბილისი, საქართველო, 0179 | ფილიპოვის ქ. #37

www.teamtwo.ge

შ.პ.ს. "ბანი დევლოპმენტი"

თბილისი, საქართველო | ილიო ქალაქის ტერ. #64

www.ubani.ge

სარდაფის ფიქსაჟი:



ბენის ფიქსაჟი:



პროექტის სახელი:

მრავალბინიანი საცხოვრებელი შენობა ლისზე

სამუშაო ეტაპი:

მუნიციპალიტეტთან შესათანხმებელი დოკუმენტაცია

თარიღი: **2024.12.06**

ნახაზის სახელი:

-1 და 0 სართულის გეგმა

ფურცლის ზომა: **A0**

ნახაზის ნომერი:

A-100

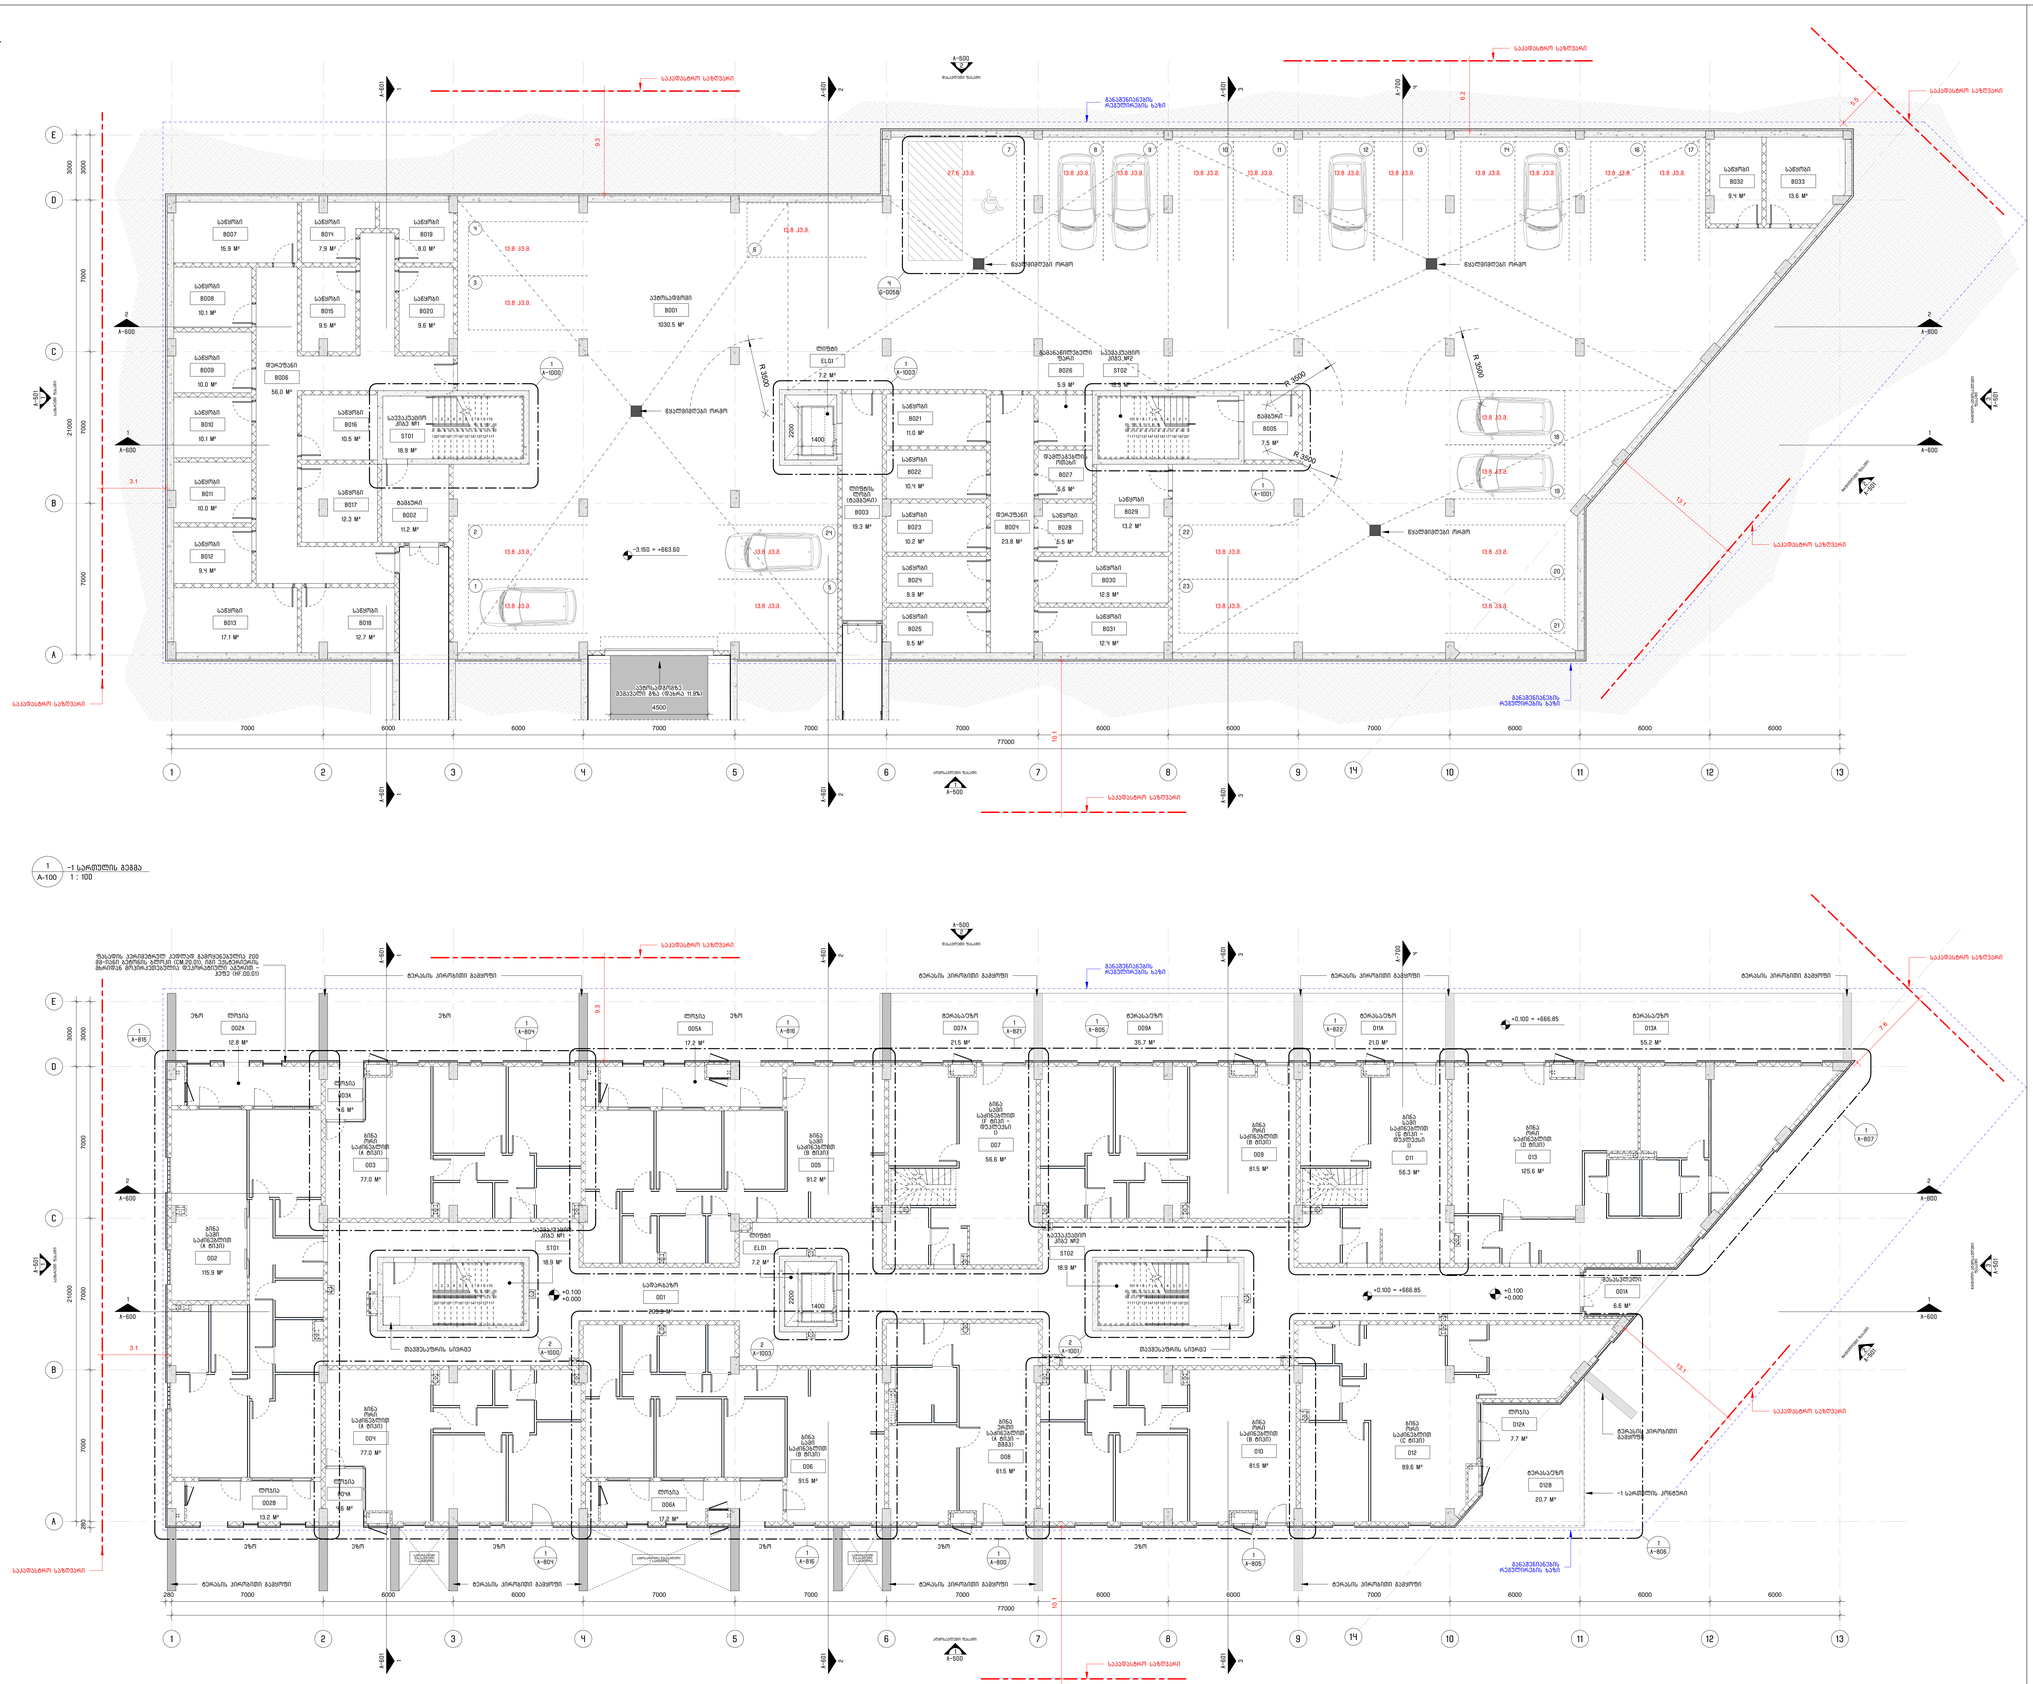

1 A-100 -1 სარდაფის გეგმა
1 : 100

საპროექტო საზღვარი

1-ლი სართულის გეგმა

1 : 100

მე-2 სართულის გეგმა

1 : 100





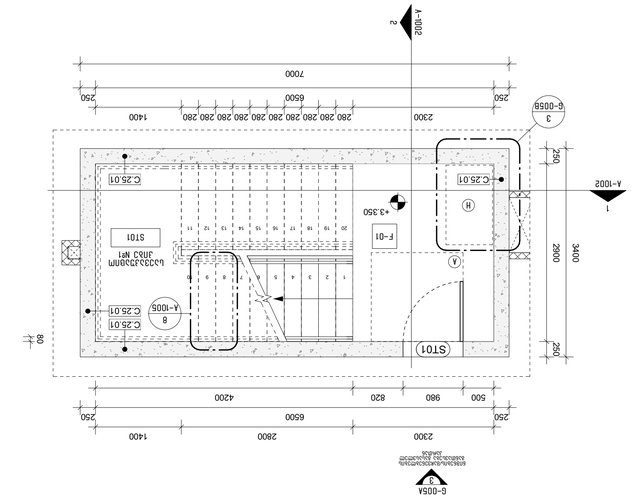


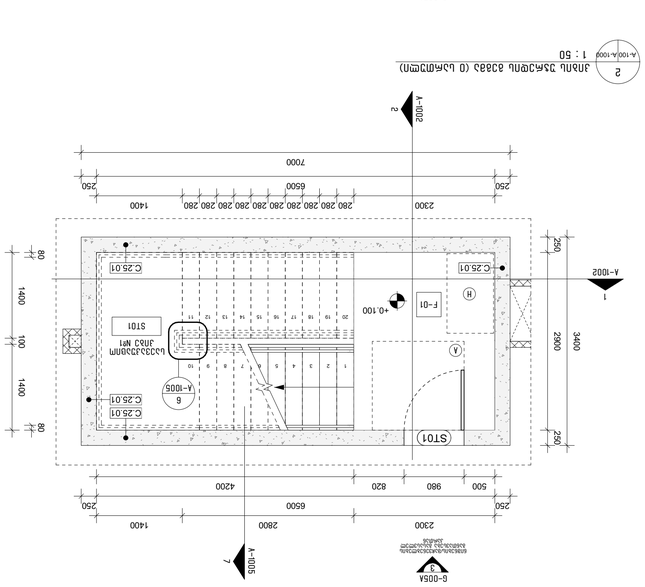



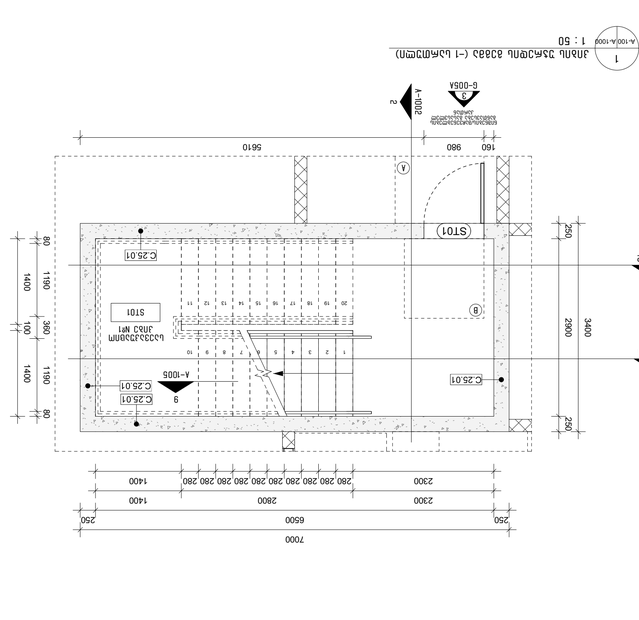

















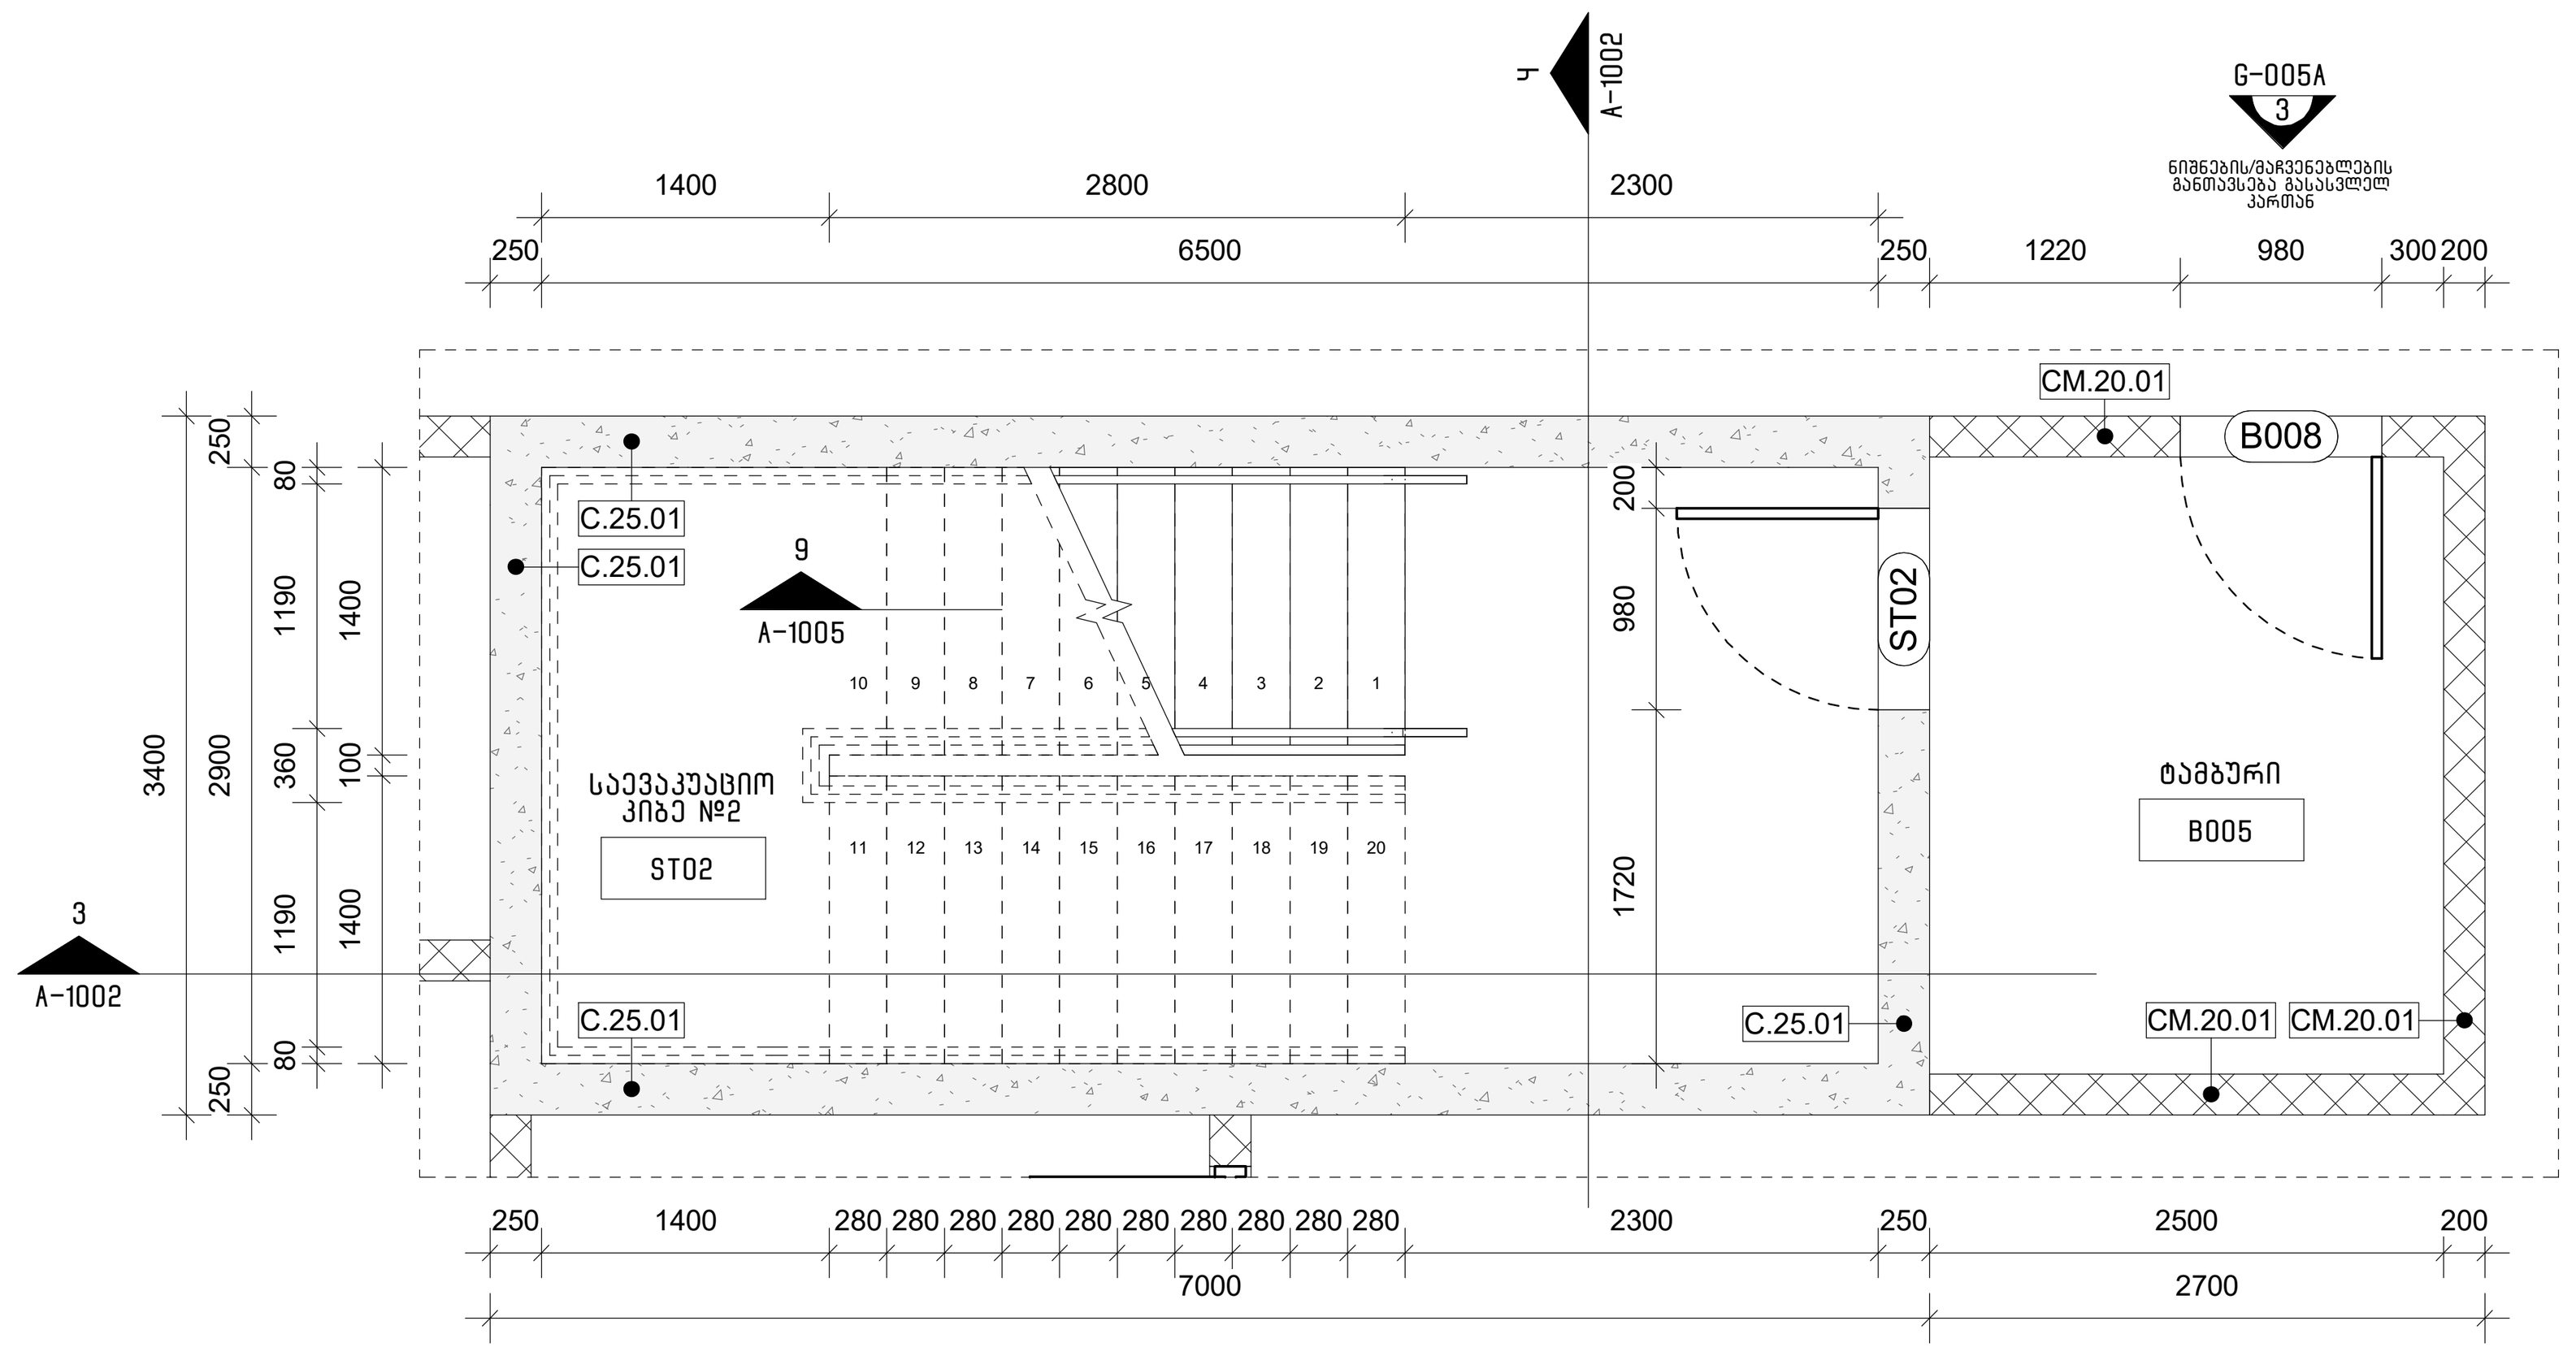

1 კიბის უჯრედის გეგმა (-1 სართული)
A-100 A-1001
1 : 50

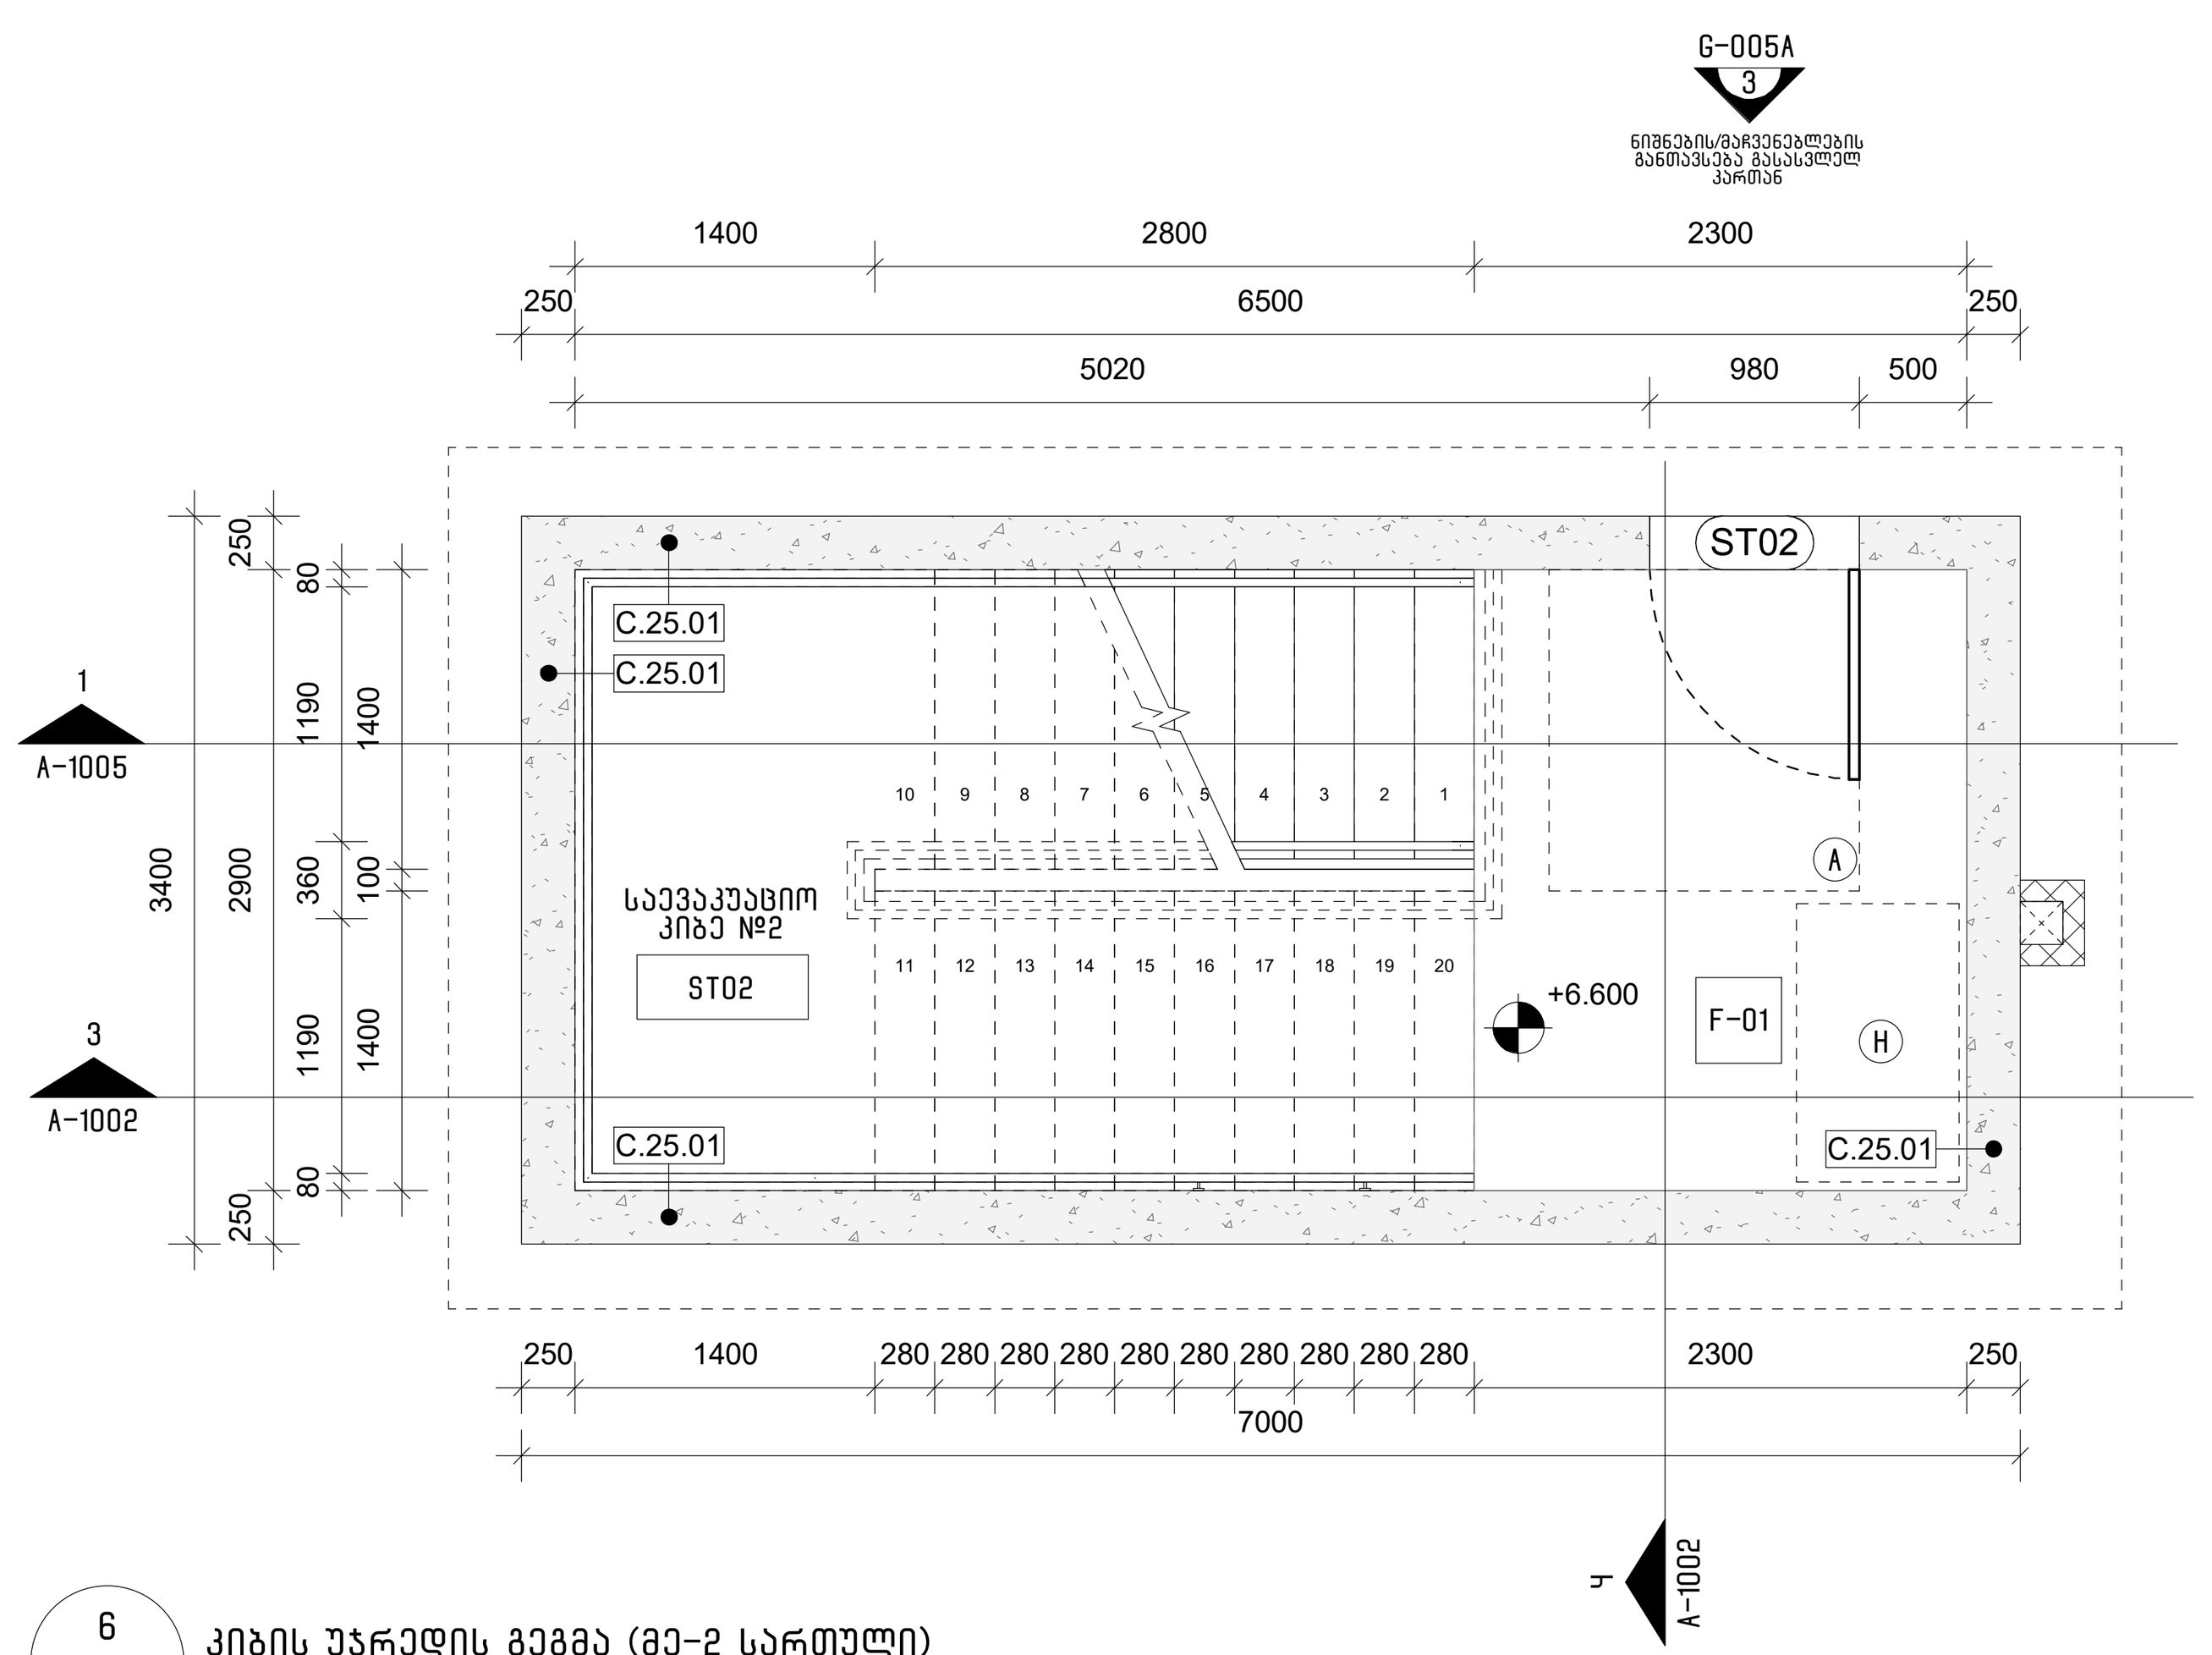

6 კიბის უჯრედის გეგმა (მე-2 სართული)
A-101 A-1001
1 : 50

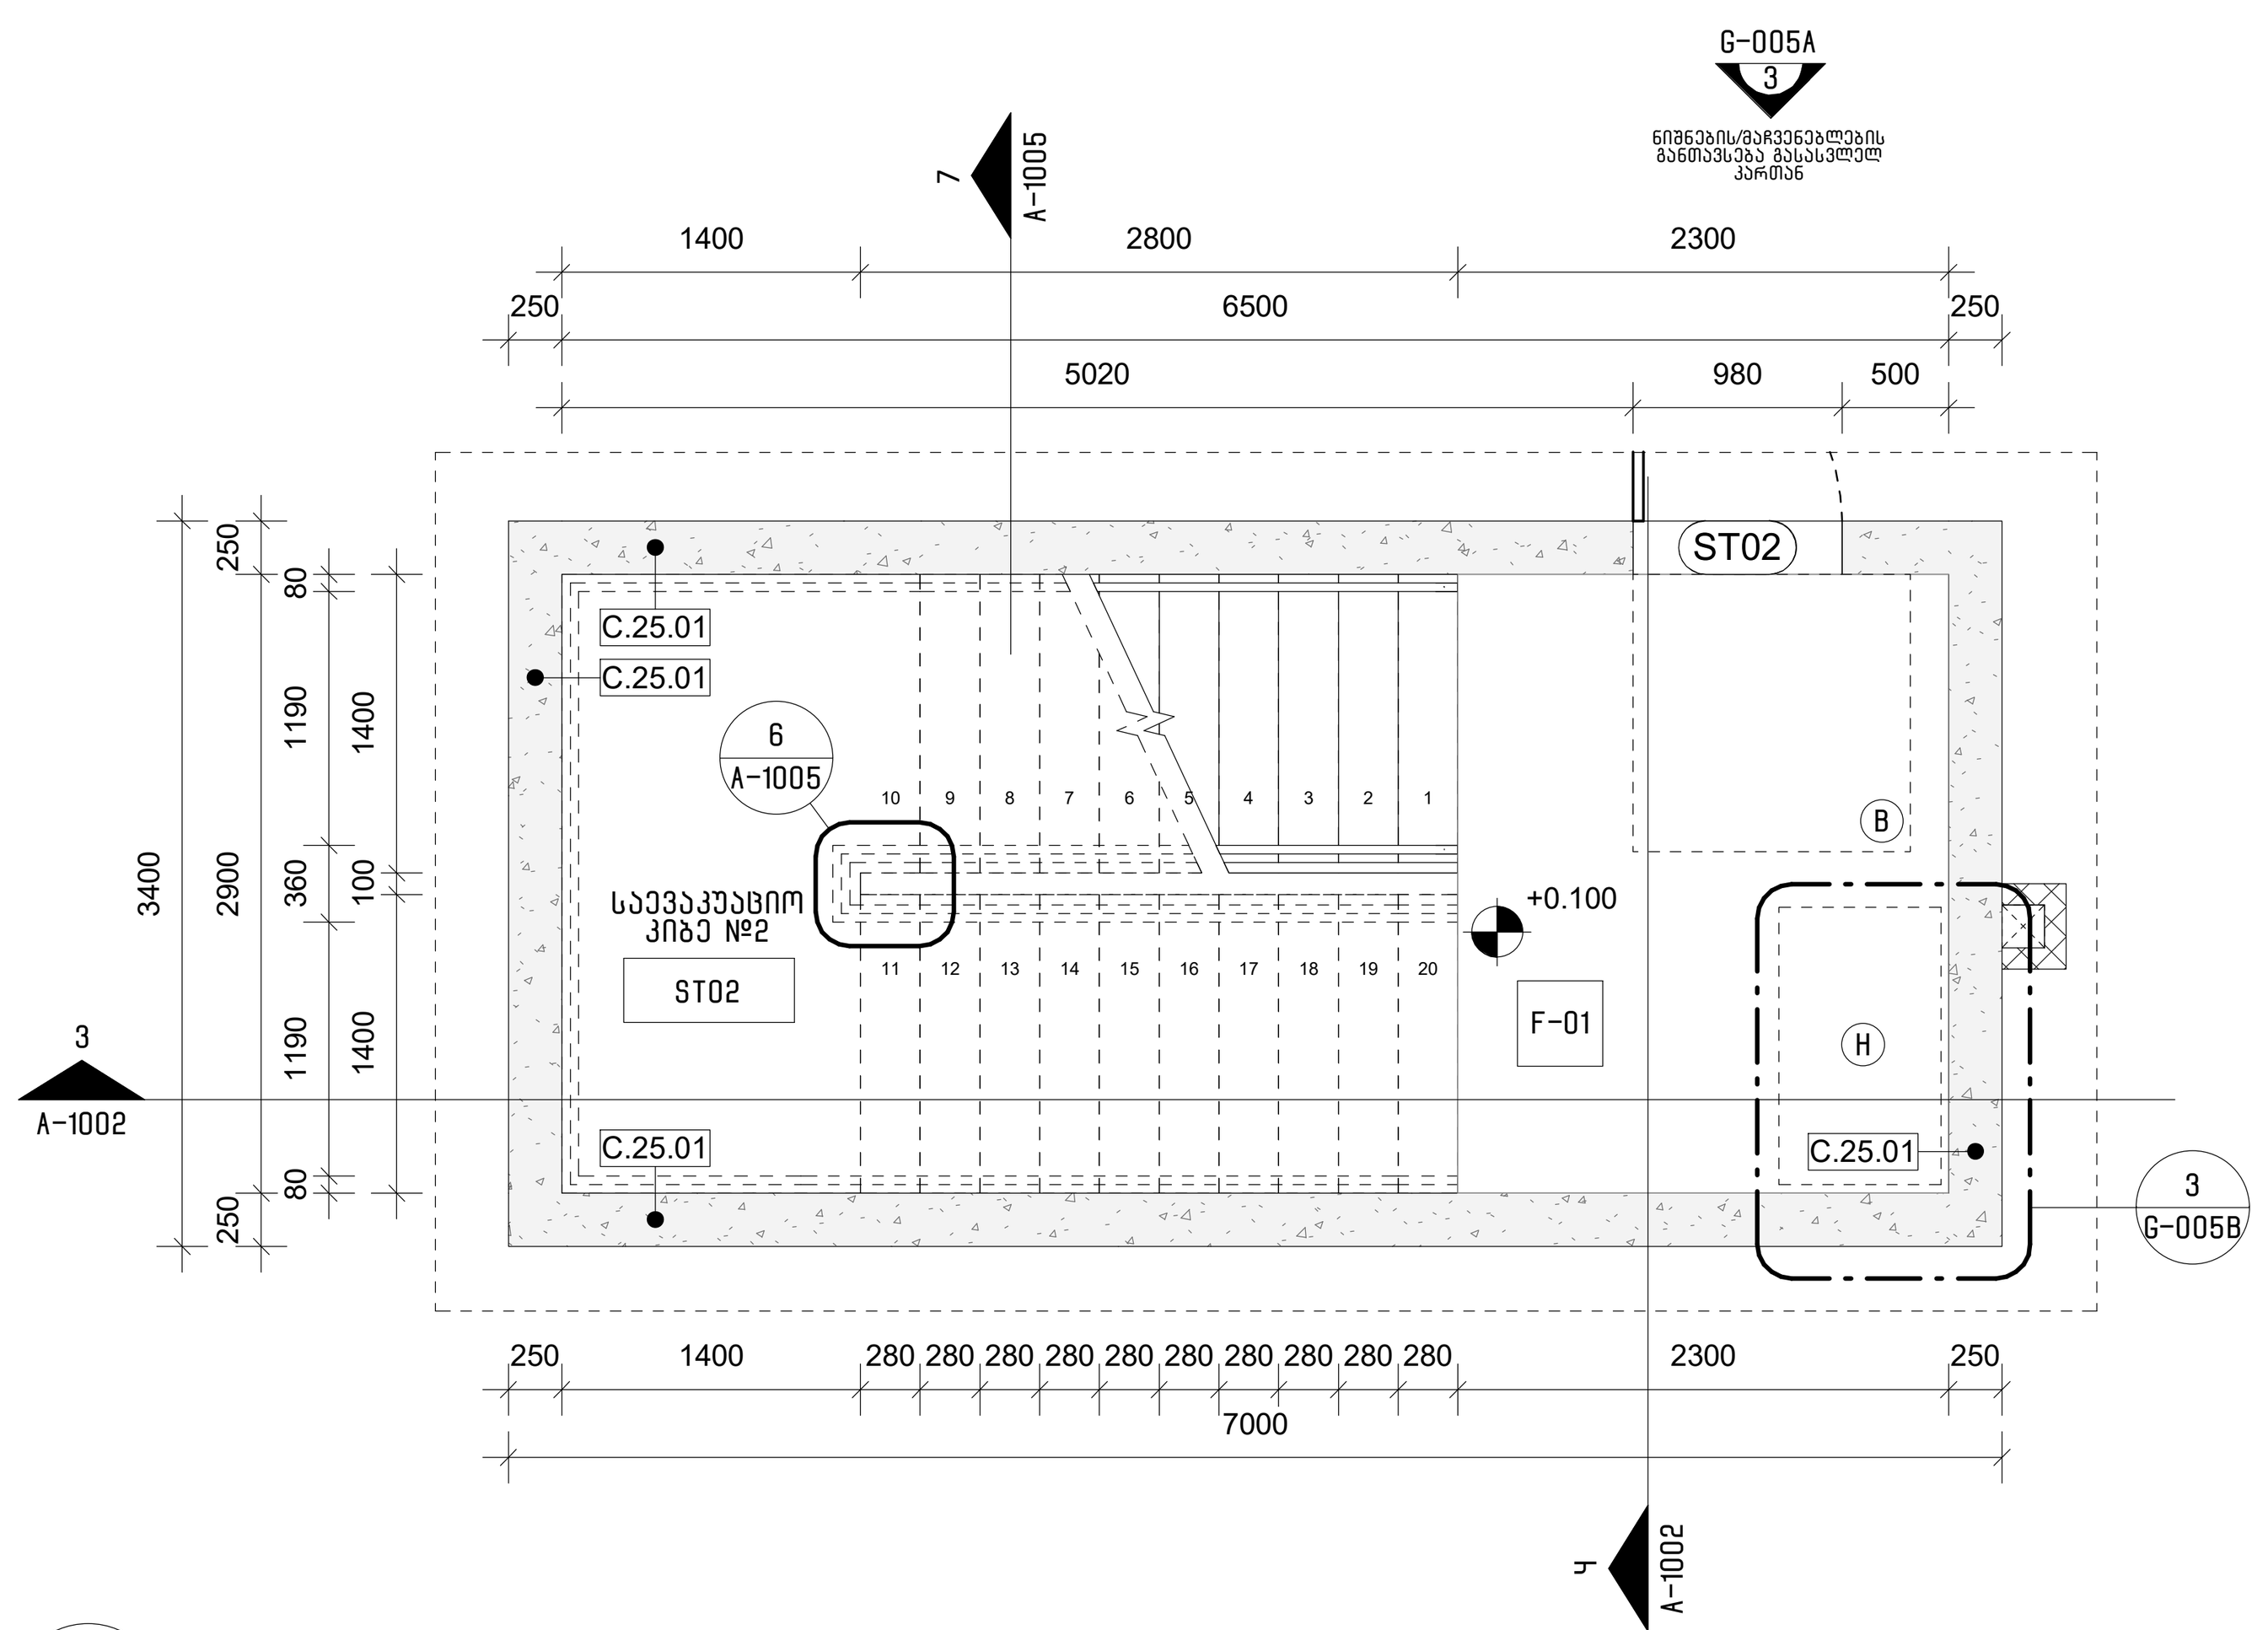

2 კიბის უჯრედის გეგმა (0 სართული)
A-100 A-1001
1 : 50

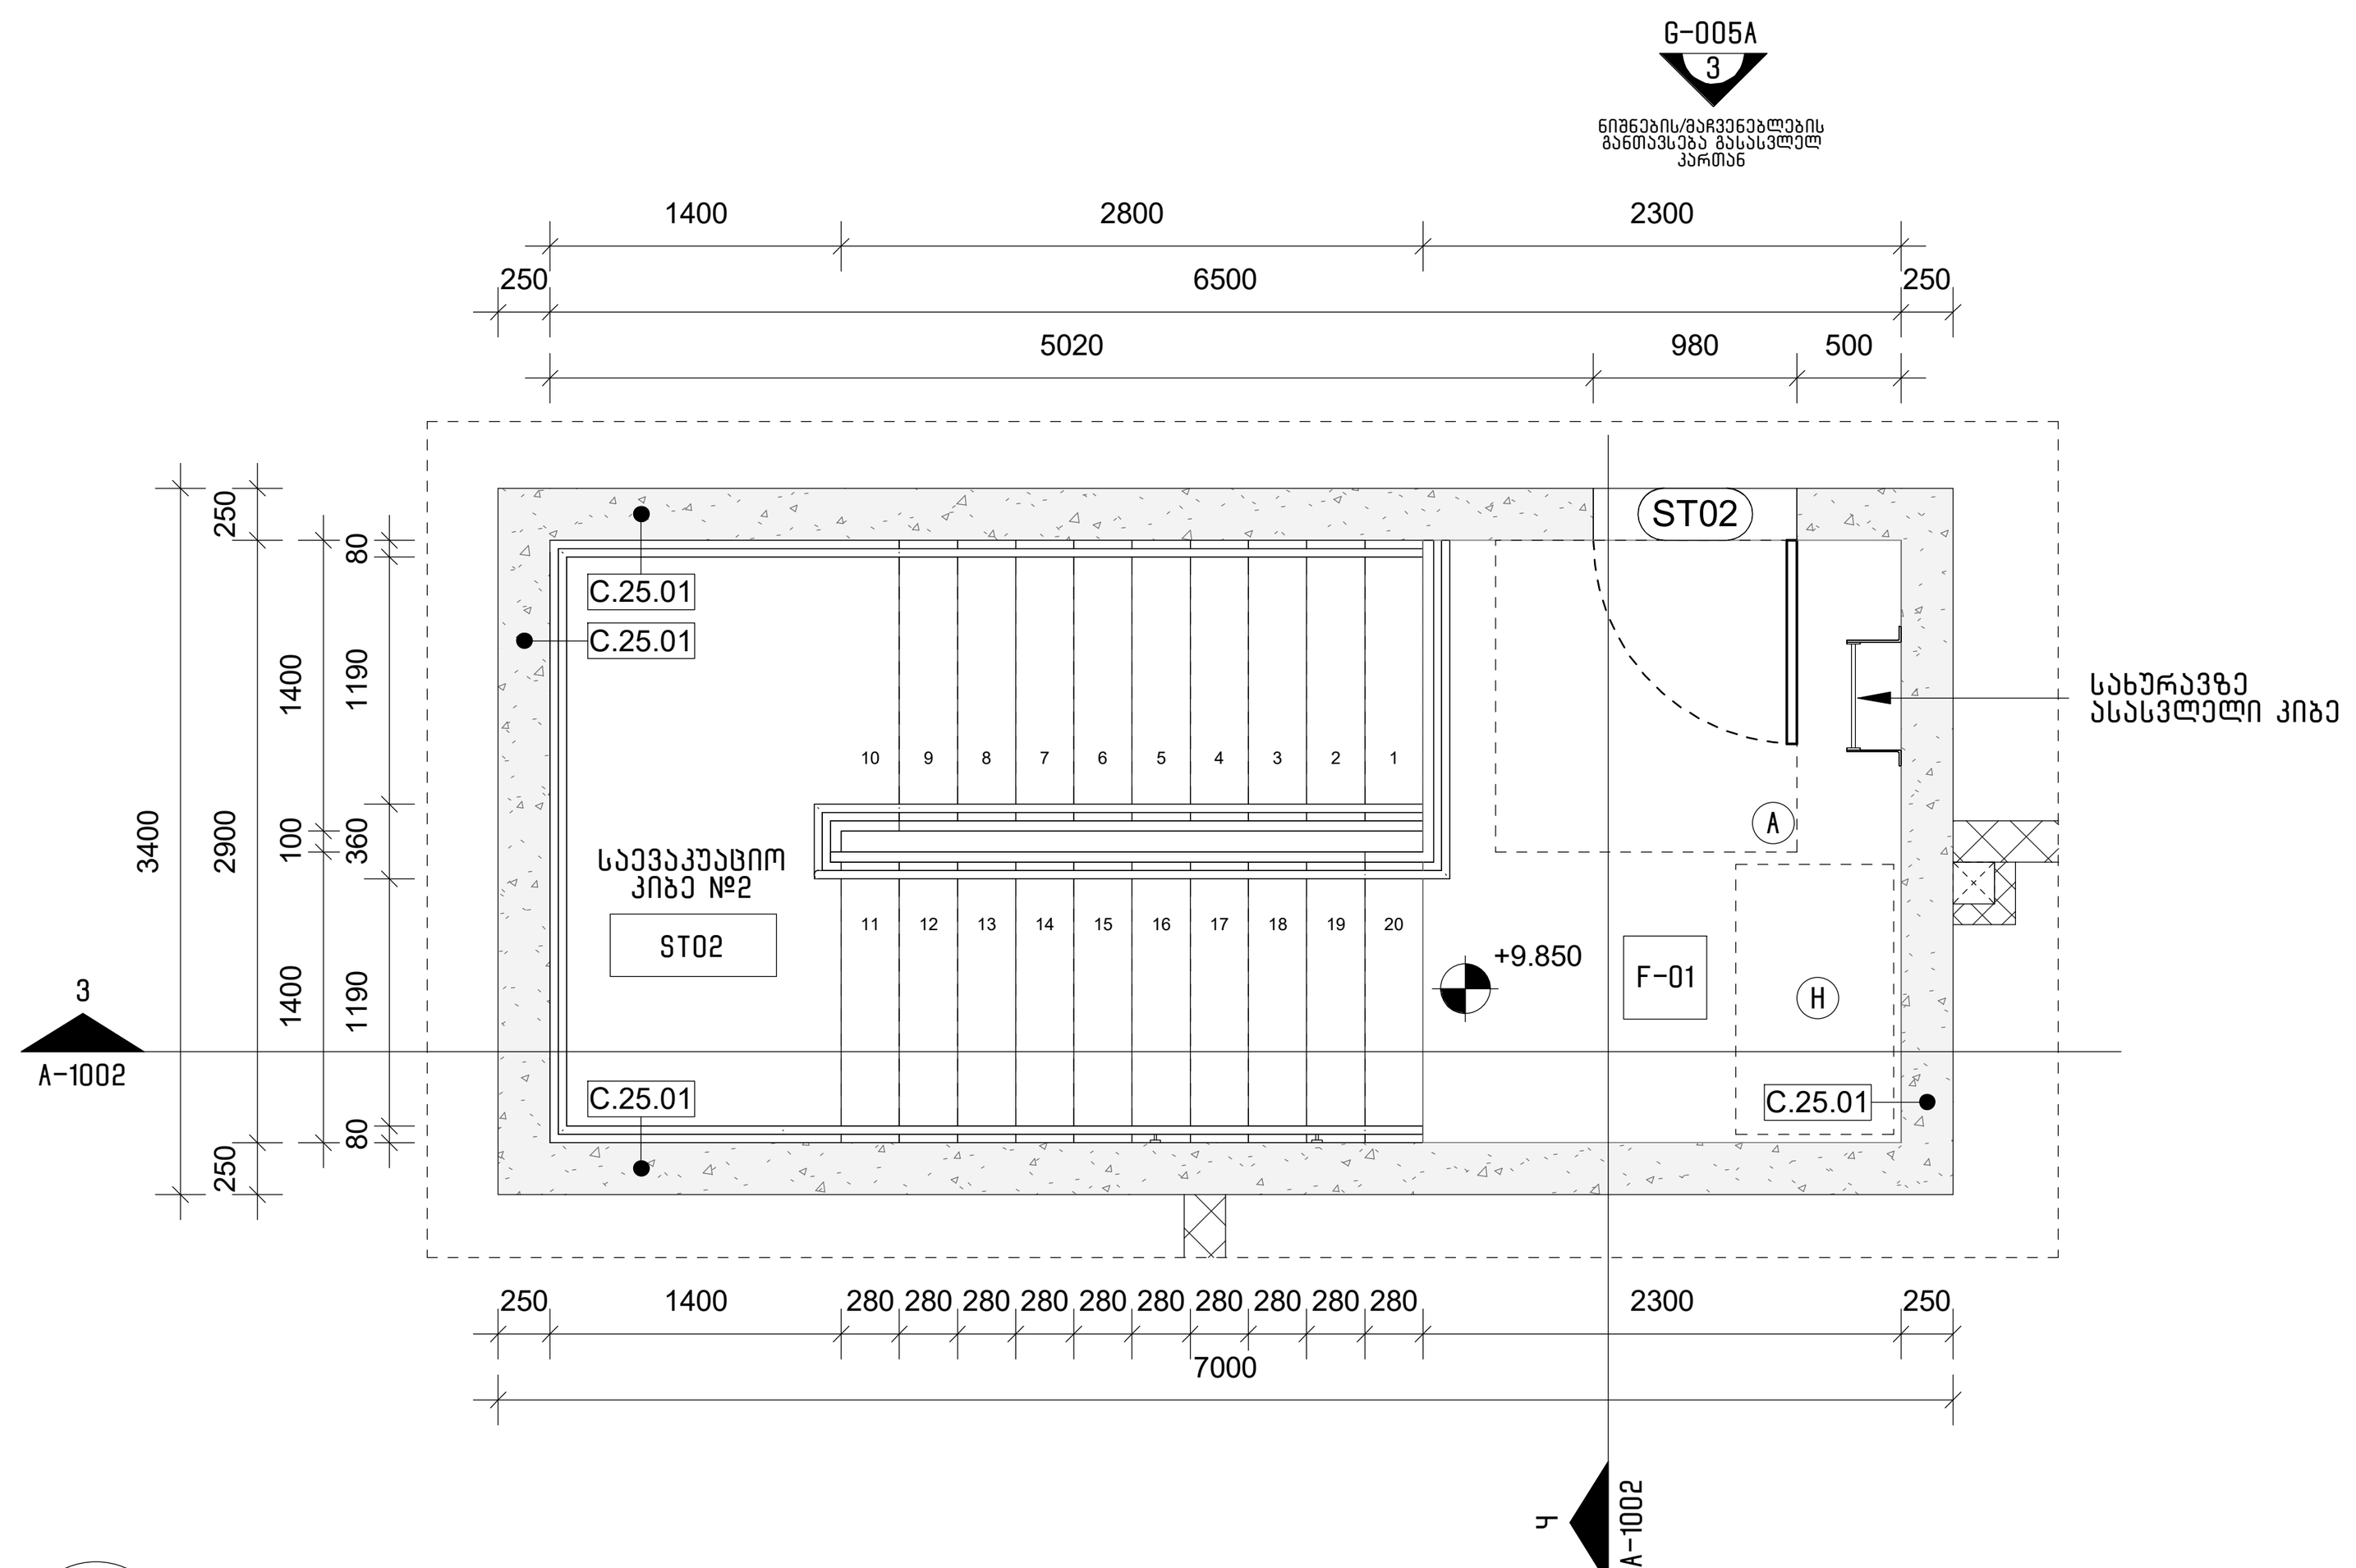

7 კიბის უჯრედის გეგმა (მე-3 სართული)
A-102 A-1001
1 : 50

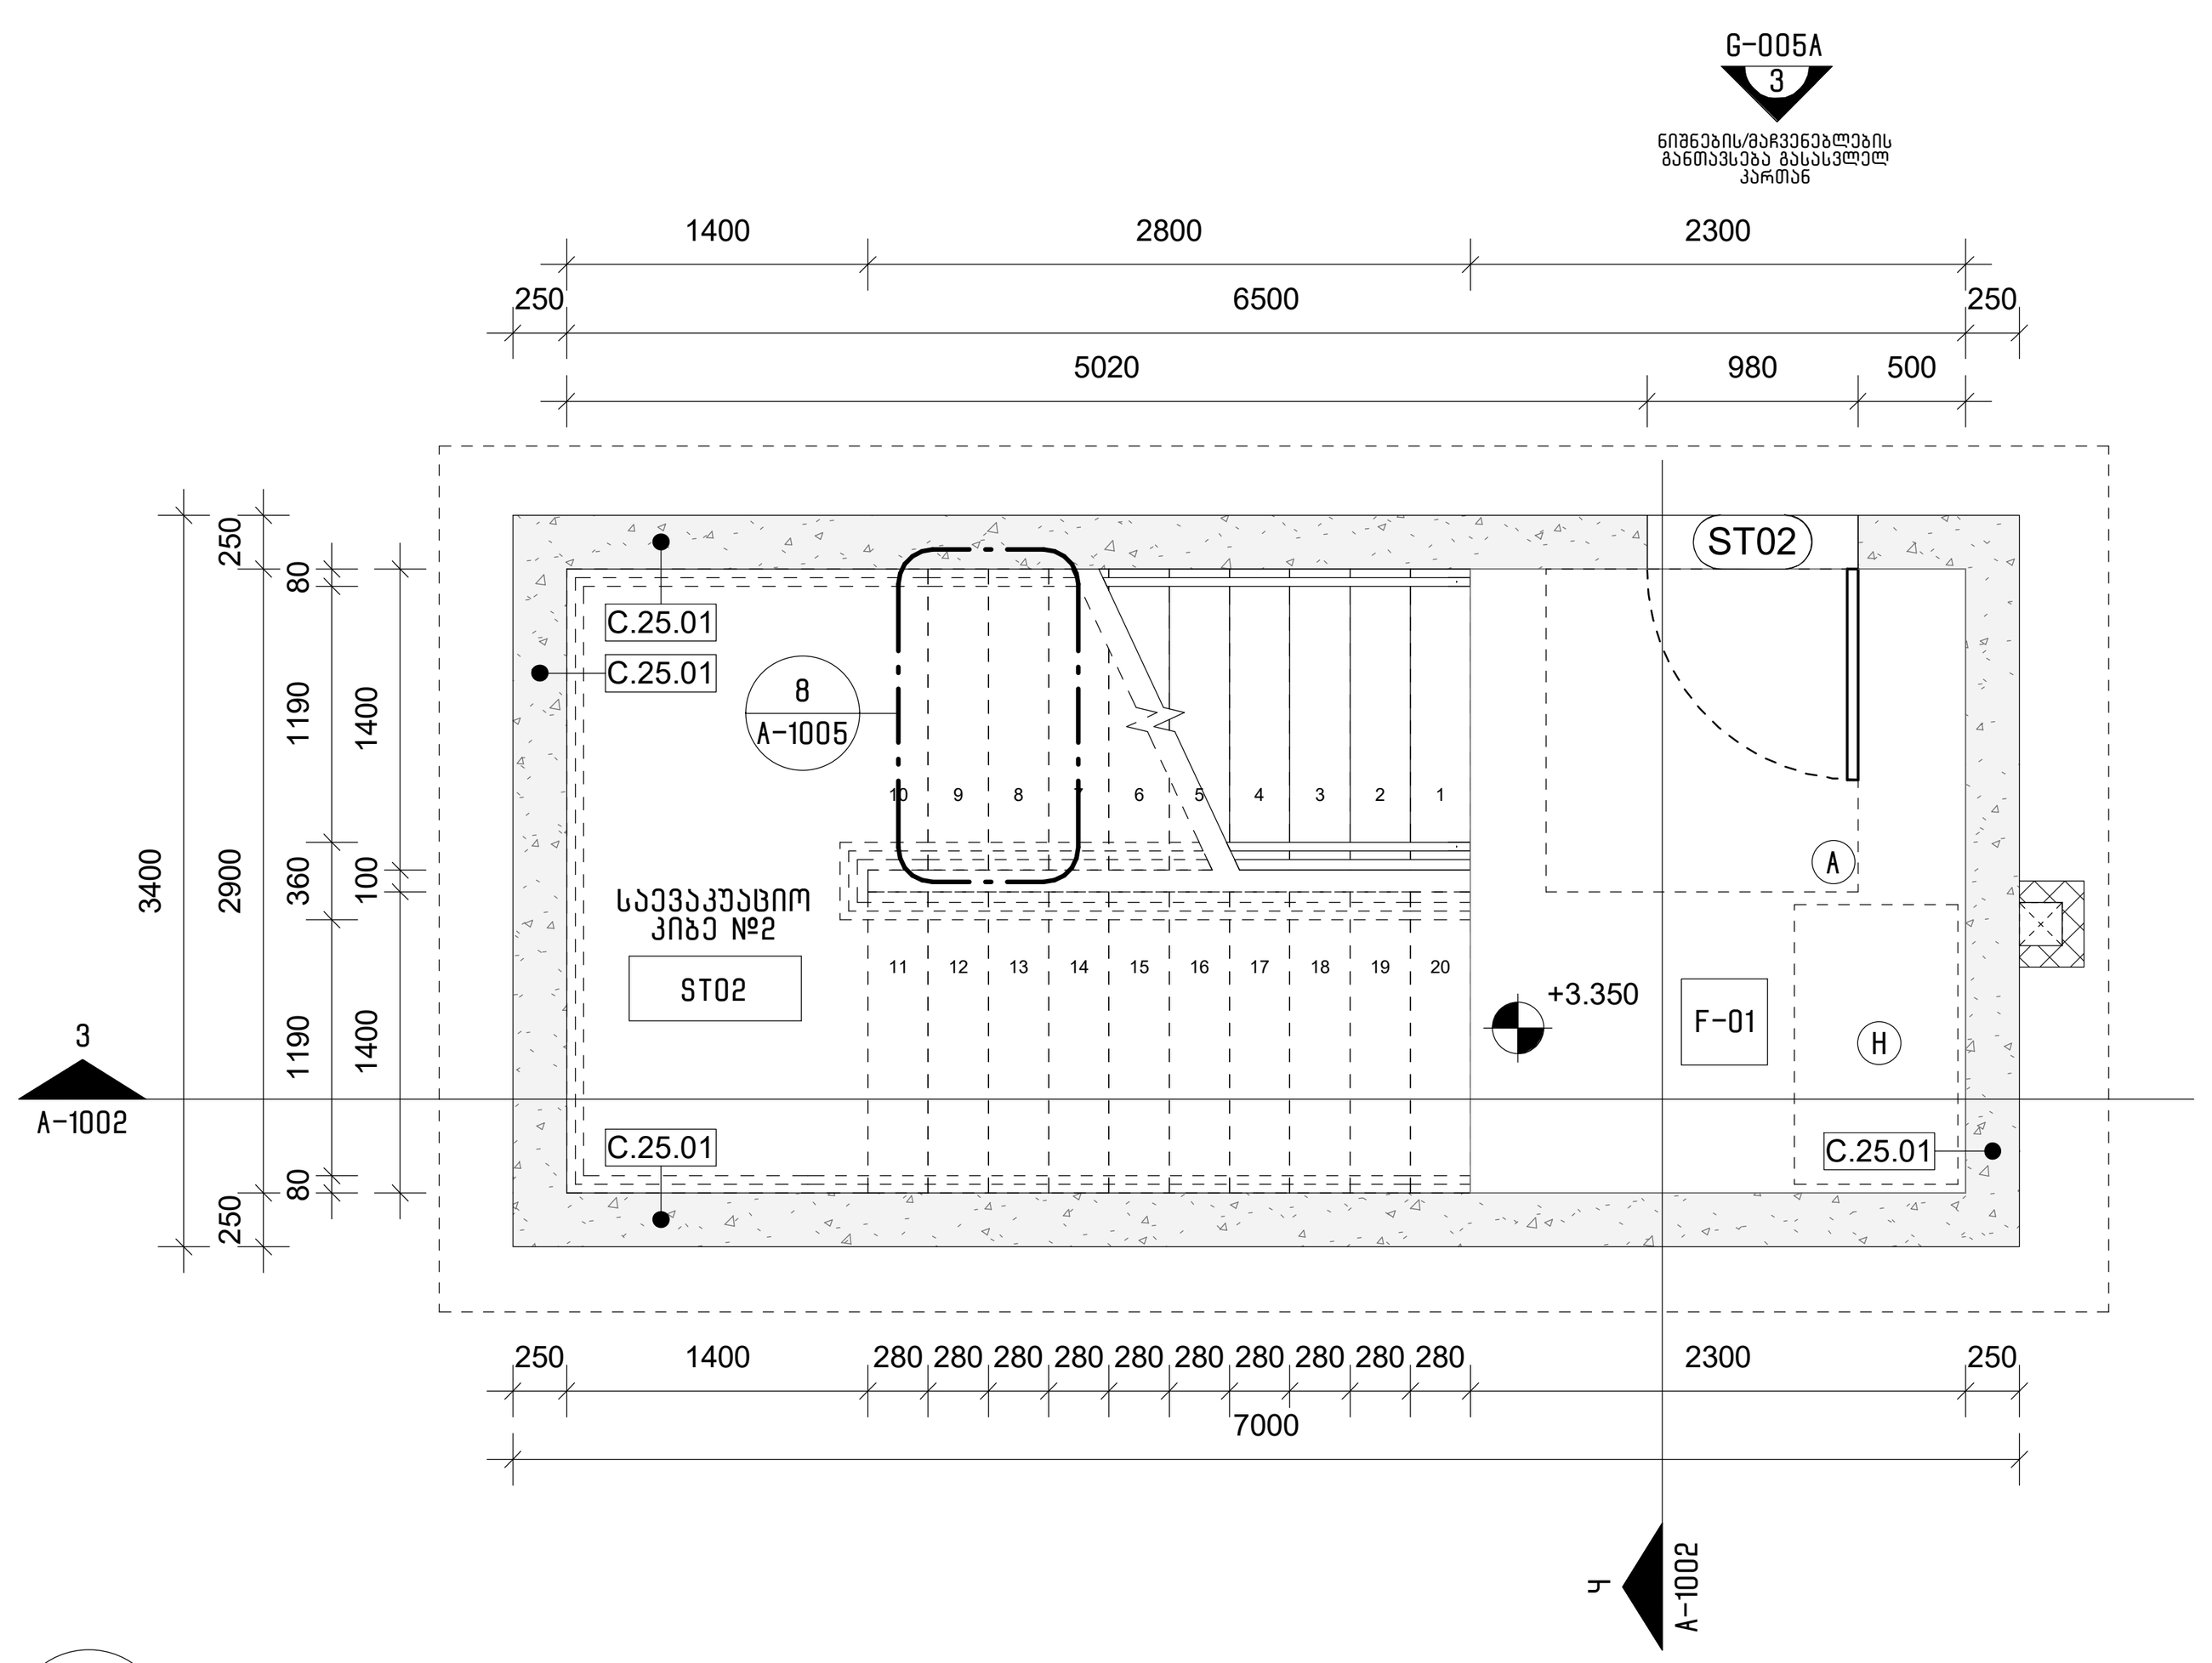

3 კიბის უჯრედის გეგმა (1-ლი სართული)
A-101 A-1001
1 : 50

კიბისა და კიბის უჯრედის შენიშვნები:

1. კიბის საფეხური არ უნდა იყოს 270 მმ-ზე ნაკლები.
2. ყველა კიბეს (მათ შორის გარე კიბეს) ყოველი საფეხურის და საბიჯელის 40 მმ სავალ ნაწილს, რომელიც იზომება საფეხურის ნაშვერიდან თარაზულად, უნდა ჰქონდეს ერთგვაროვანი ფერის მქონე ზედაპირი, რომელიც საფეხურის დანარჩენი ნაწილისგან მკვეთრად განსხვავებული იქნება (მუქი ღია ფონზე).
3. მისაწვდომი გზაკიბის საზღვრებში იატაკის ზედაპირები უნდა იყოს მყარი და არასრიალა.
4. შენობის გარეთ მდებარე კიბის საფეხურები და ბაქნები უნდა იყოს ისე დაგეგმარებული, რომ სავალ ზედაპირზე წყალი არ დაგროვდეს.
5. განასათებელი საშუალებები უზრუნველყოფს კიბეების განათებას, რომელიც გაიზომება საბიჯელის ზედაპირების და ბაქნების ზედაპირების ცენტრში გაზომვისას საფეხურის ნიწაპირიდან 600 მმ-ის საზღვრებში, შემდეგი წესის შესაბამისად:
   A. არაუმცირეს 11 ლუქსი განათება
   B. არაუმცირეს 110 ლუქსი განათება კიბით სარგებლობის დროს
   C. კიბეების გამოყენებისას 11 ლუქსიდან 110 ლუქსზე გადასვლა შესაძლებელი უნდა იყოს განათების სამართავებით უზრუნველყოფილი ავტომატური მოძრავი სენსორული ტიპის განათების ჩამრთველებით რომლებიც შეესაბამება ყველა ქვემოთ ჩამოთვლილს
   D. განათების სამართავები აღჭურვილი იქნება საიმედო ოპერაციული სისტემით და შეფასებული იქნება ამ მიზნით გამოყენებისთვის
   E. მოძრავი სენსორი გააქტიურდება დამკავებლის მოძრაობით საფეხურებზე ან საფეხურების ბაქნებზე
   F. განათების გამააქტიურებლები დაყენებული იქნება არაუმცირეს 15 წუთიანი მოქმედების პერიოდით
   G. გზა კიბის განათება ჩაირთვება ავტომატური სენსორული ჩამრთველებით ასეთის არსებობის შემთხვევაში ისე რომ შესასვლელში მდებარე ბაქანზე შესასვლელში მდებარე ბაქნის მოსაზღვრე თითოეულ კიბის მარშა და შესასვლელში მდებარე ბაქნის ზემოთ და ქვემოთ მდებარე ბაქნებზე მე-4 პუნქტით დადგენილი განათებულობის დონე საფეხურის გამოყენებამდე იქნება უზრუნველყოფილი
6. კიბის სახელურები და ნებისმიერი კედელი ან მათ მომიჯნავედ მდებარე სხვა ზედაპირი არ იქნება ბასრი ან უხეში ელემენტების შემცველი
7. კიბის სახელურები უნდა იყო განგრძობადი და არ უნდა ქონდეს წყვეტები
8. ადგილის მოაჯირსა და კედელს შორის უნდა იყო მინ. 40 მმ.
9. მოაჯირების მონტაჟისას გასათვალისწინებელია რომ იგი უნდა უძლებდეს 90 კგ-იან დატვირთვას ნებისმიერი მიმართულებით.
10. გასასვლელის მაჩვენებელი ნიშანი უნდა დამონტაჟდეს კიბის ყველა გასასვლელი კარის თავზე

მისაწვდომი სივრცეების ექსპლიკაცია

- (A) თავისუფალი სივრცე კართან მანევრირებისთვის - ანჯამიანი კარი. წინიდან მისაწვდომი - გამოწევით გაღება
- (B) თავისუფალი სივრცე კართან მანევრირებისთვის - ანჯამიანი კარი. წინიდან მისაწვდომი - მიწოლით გაღება
- (C) თავისუფალი სივრცე კართან მანევრირებისთვის - ანჯამიანი კარი. ანჯამის მხრიდან მისაწვდომი - გამოწევით გაღება
- (D) თავისუფალი სივრცე კართან მანევრირებისთვის - ანჯამიანი კარი. საკეტის მხრიდან მისაწვდომი - გამოწევით გაღება
- (E) თავისუფალი სივრცე კართან მანევრირებისთვის - ანჯამიანი კარი. ანჯამის მხრიდან მისაწვდომი - გამოწევით გაღება
- (F) თავისუფალი სივრცე კართან მანევრირებისთვის - ანჯამიანი კარი. საკეტის მხრიდან მისაწვდომი - მიწოლით გაღება 120 მინ. თუ მოწყობილია მიმხურავი
- (G) თავისუფალი სივრცე კართან მანევრირებისთვის - ანჯამიანი კარი. საკეტის მხრიდან მისაწვდომი - მიწოლით გაღება 120 მინ. თუ მოწყობილია მიმხურავი
- (H) თავშესაფრის სივრცე
- (I)(J)(K)(L) მოსატრიალებელი სივრცე
- (M) ნიჟარის თავისუფალი სივრცე
- (N) ეტლის შესაგორებელი საშხაპის არმქონე ნაკვეთურის თავისუფალი სივრცე
- მისაწვდომი სვლაგეზი

არქიტექტორი:

შ.პ.ს. "თიმ თუ"

თბილისი, საქართველო, 0179 | ფალიაშვილის ქ. #37

www.teamtwo.ge

დამკვეთი:

შ.პ.ს. "გრინ დეველოპმენტი"

თბილისი, საქართველო | ავთო ვარაზის ქუჩა #64

www.ubani.ge

სართულის დიაგრამა:

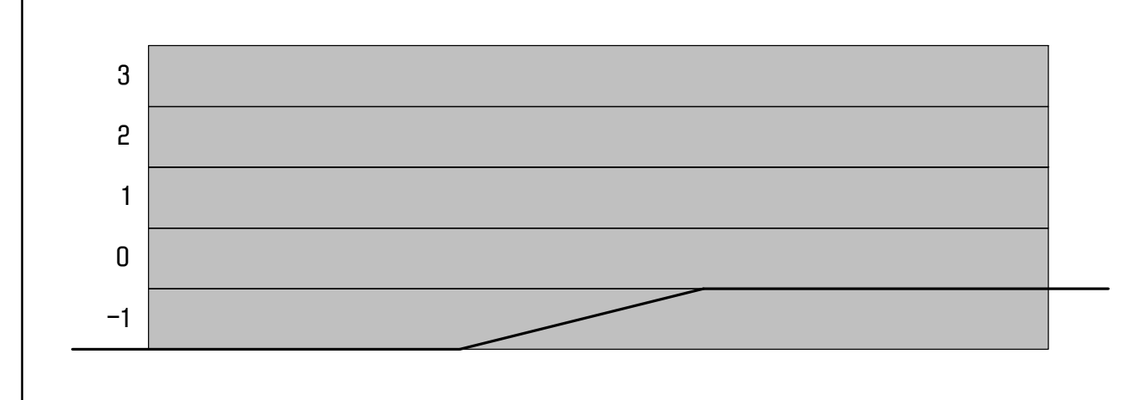

გეგმის დიაგრამა:

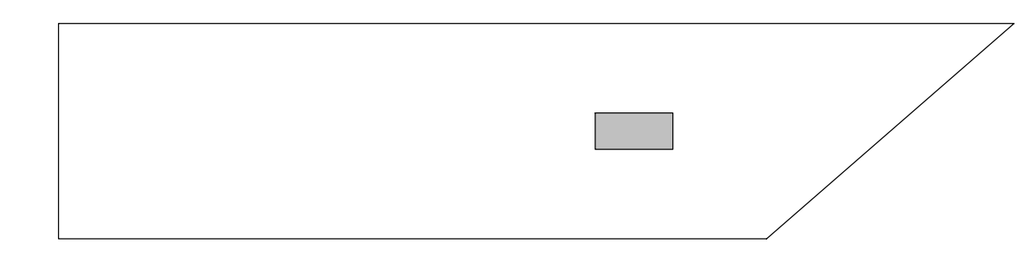

რევიზია:

რიგი	ნომერი	თარიღი	განმარტება

პროექტის სახელი:

მრავალბინიანი საცხოვრებელი შენობა ლისზე

სტატუსი/ეტაპი:

მუნიციპალიტეტთან შესათანხმებელი დოკუმენტაცია

თარიღი: **2024.11.06**

ნახაზის სახელი:

ვერტიკალური კომუნიკაციები - საევაკუაციო კიბე №2 (გეგმები)

ფურცლის ზომა: **A1**

ნახაზის ნომერი:

A-1001

A-1002

ფორმატი:	A1
მასშტაბი:	






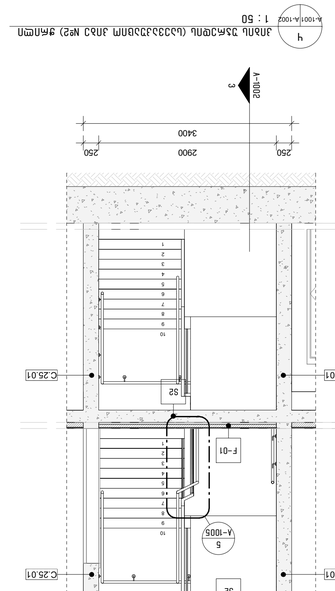



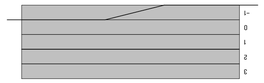

A1	1:50	2024.11.06	

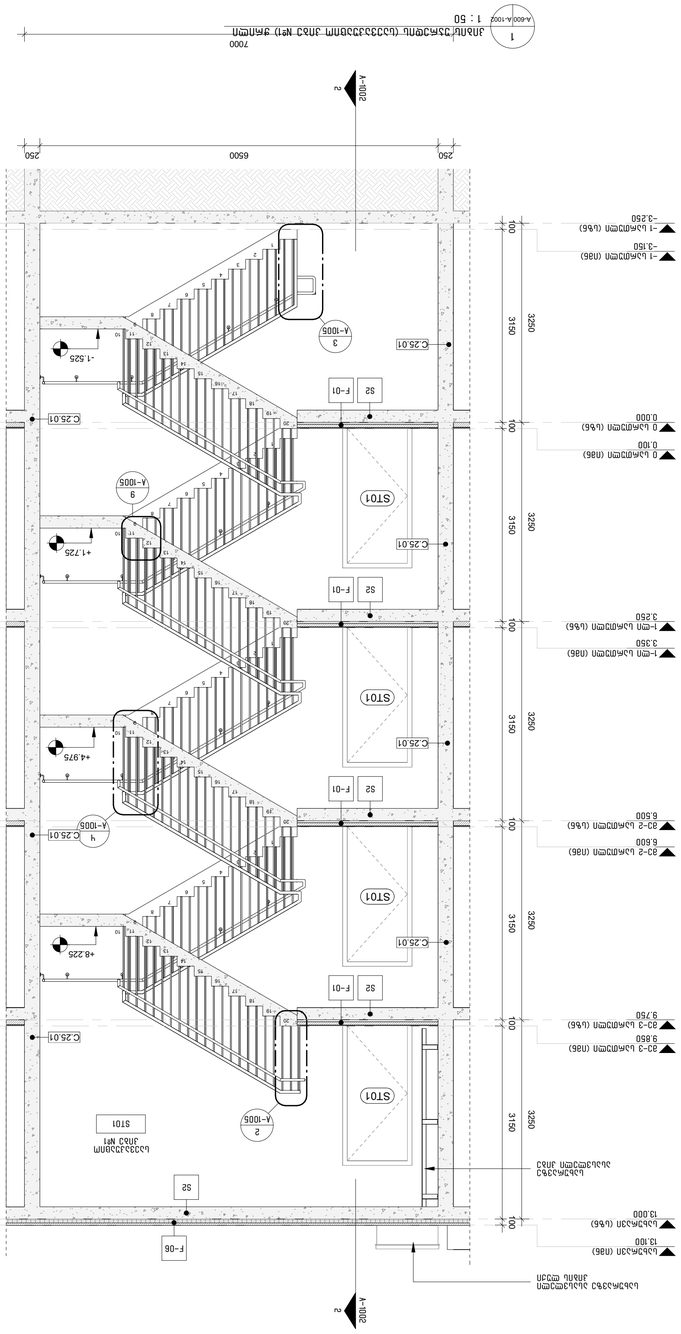
1
2
3
4
A-1002
A-1005
F-01
F-06
S2
ST01
ST02
+1.725
+4.975
-1.525
6500
2900
7000
3400
250
1725
1525
3250
3050
4575
2850
100
3150
-1 ბეტონის იატაკი (სველი წერტილები)
-3.150
0.000 ბეტონის იატაკი (სველი წერტილები)
0.100
3-ე სართულის ბეტონის იატაკი
9.850
2-ე სართულის ბეტონის იატაკი
6.600
1-ლი სართულის ბეტონის იატაკი
3.350
-1 სართულის ბეტონის იატაკი
-3.250
ბეტონის ბალიშის ქვეშ ჰიდროიზოლაციის ფენა

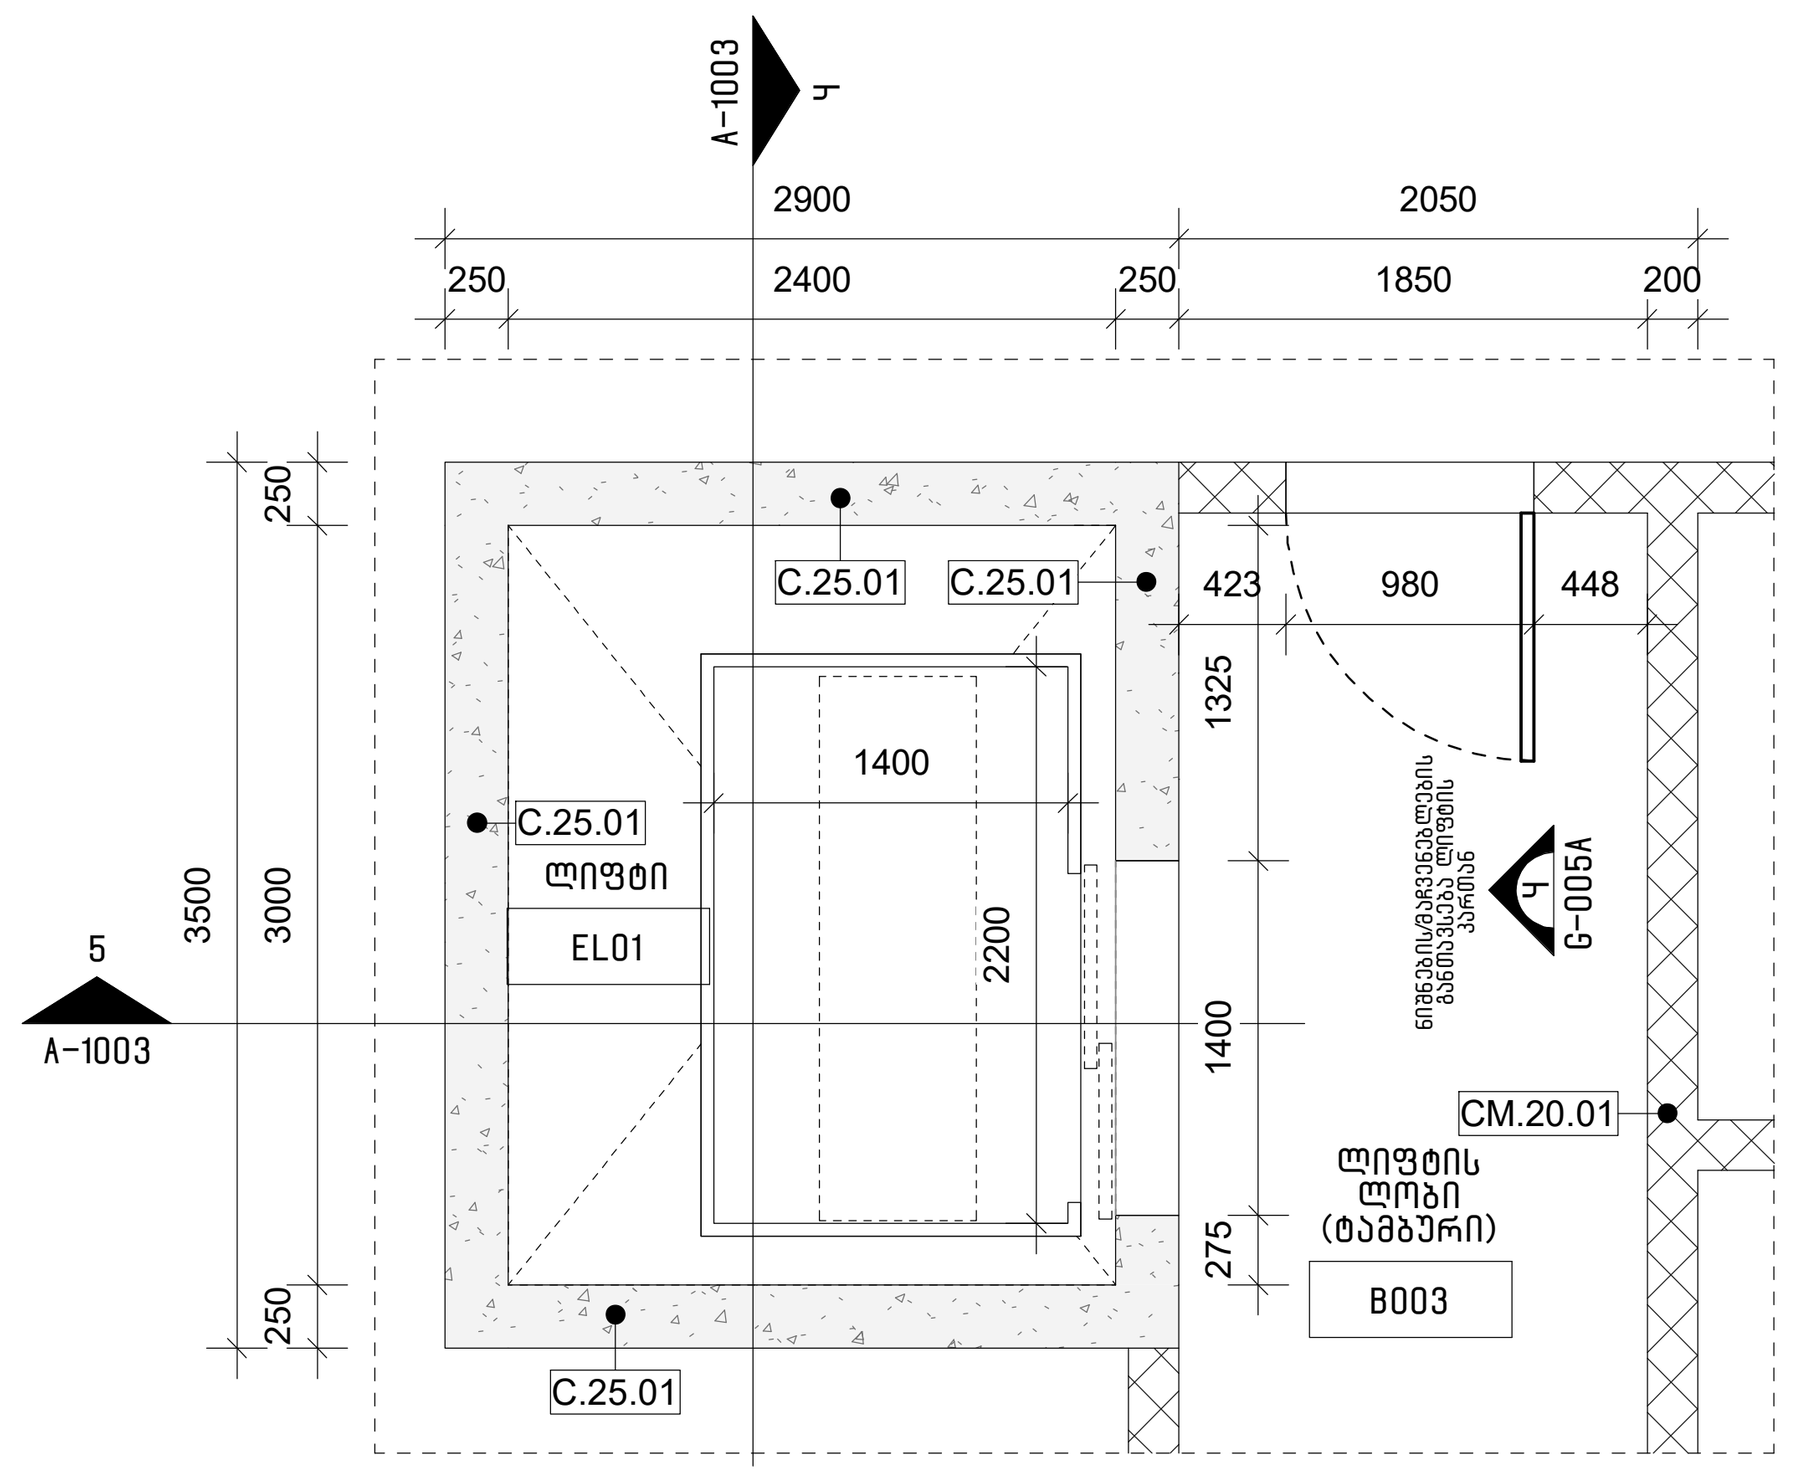

1 A-100 A-1003 ლიფტის შახტის გეგმა (-1 სართული)
1 : 50

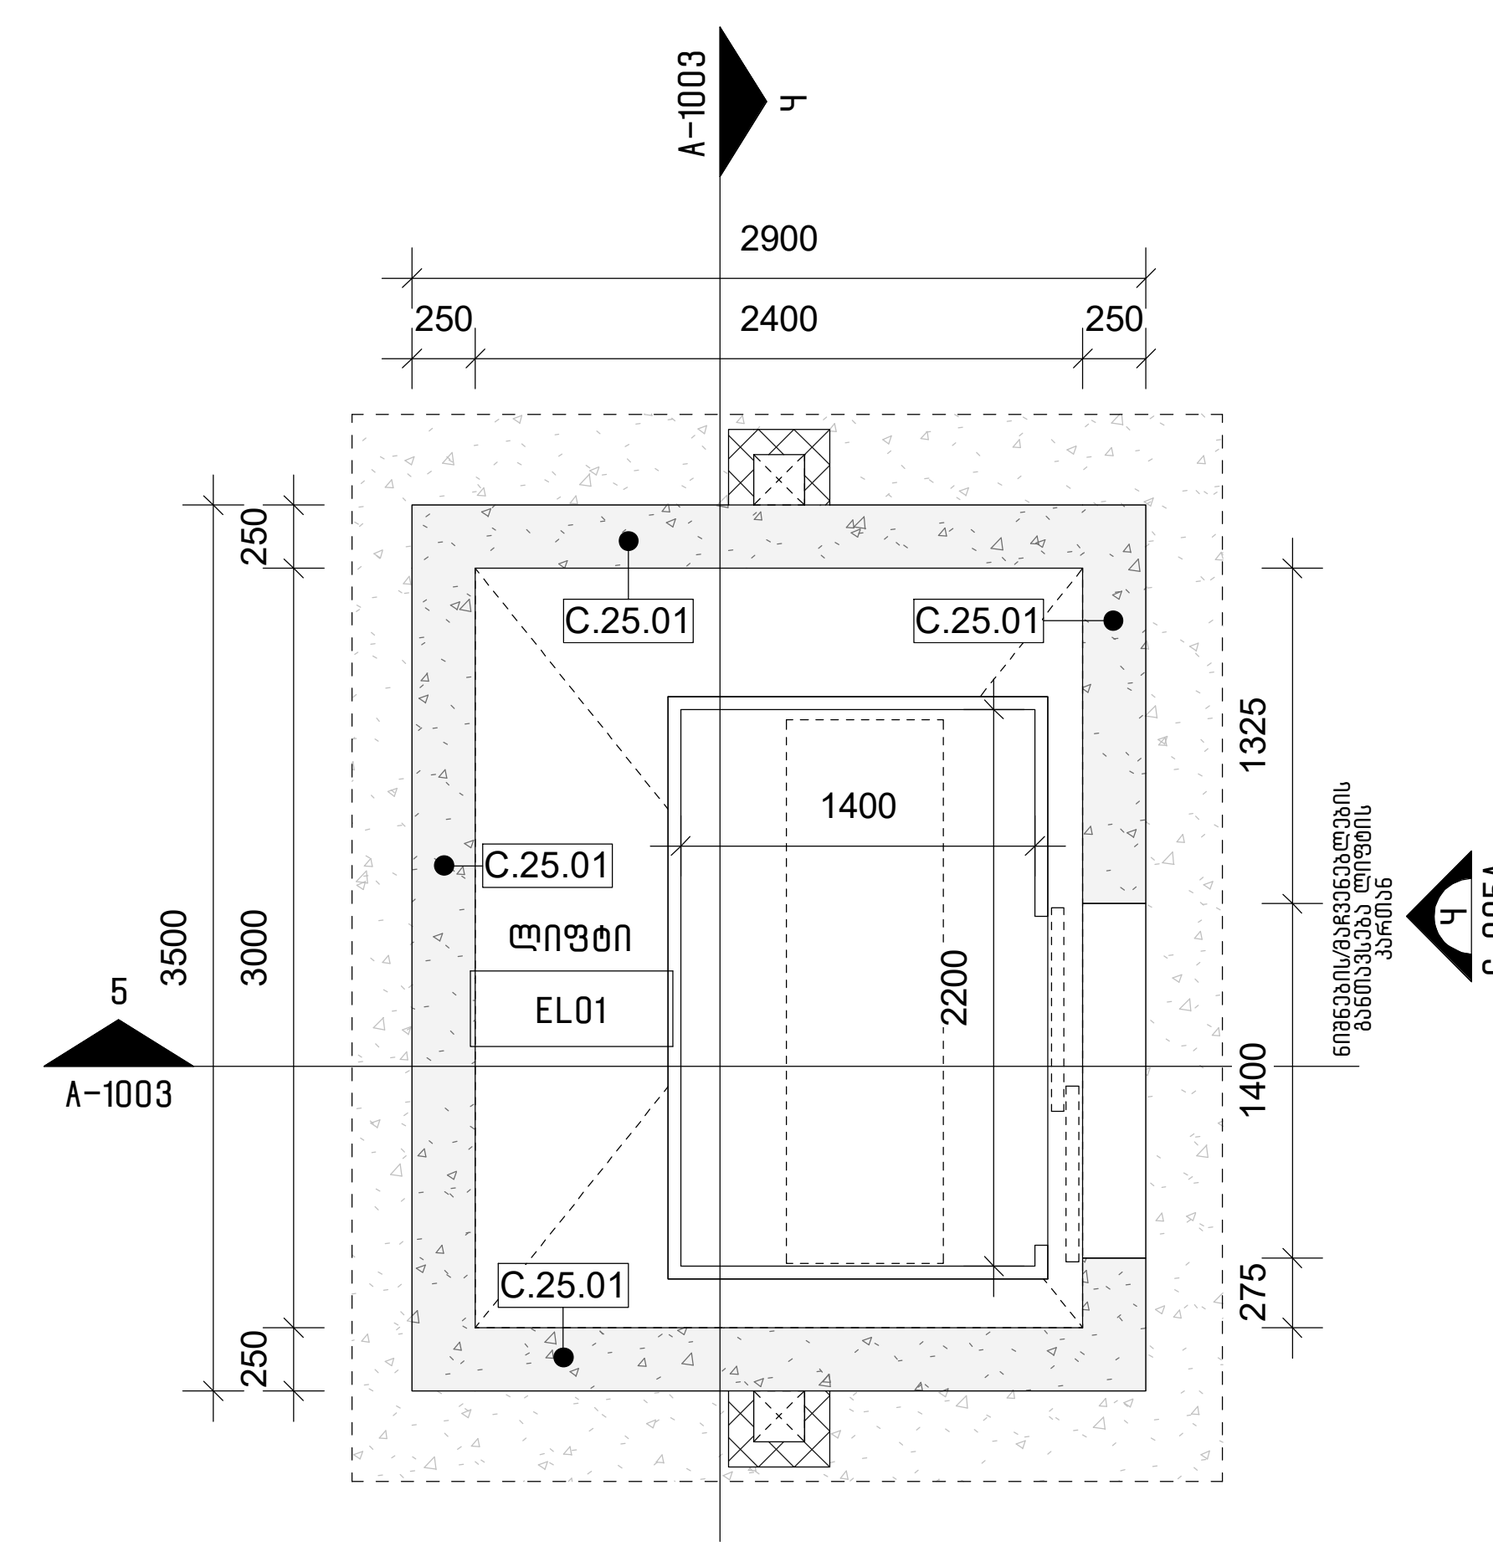

2 A-100 A-1003 ლიფტის შახტის გეგმა (ტიპური სართული)
1 : 50

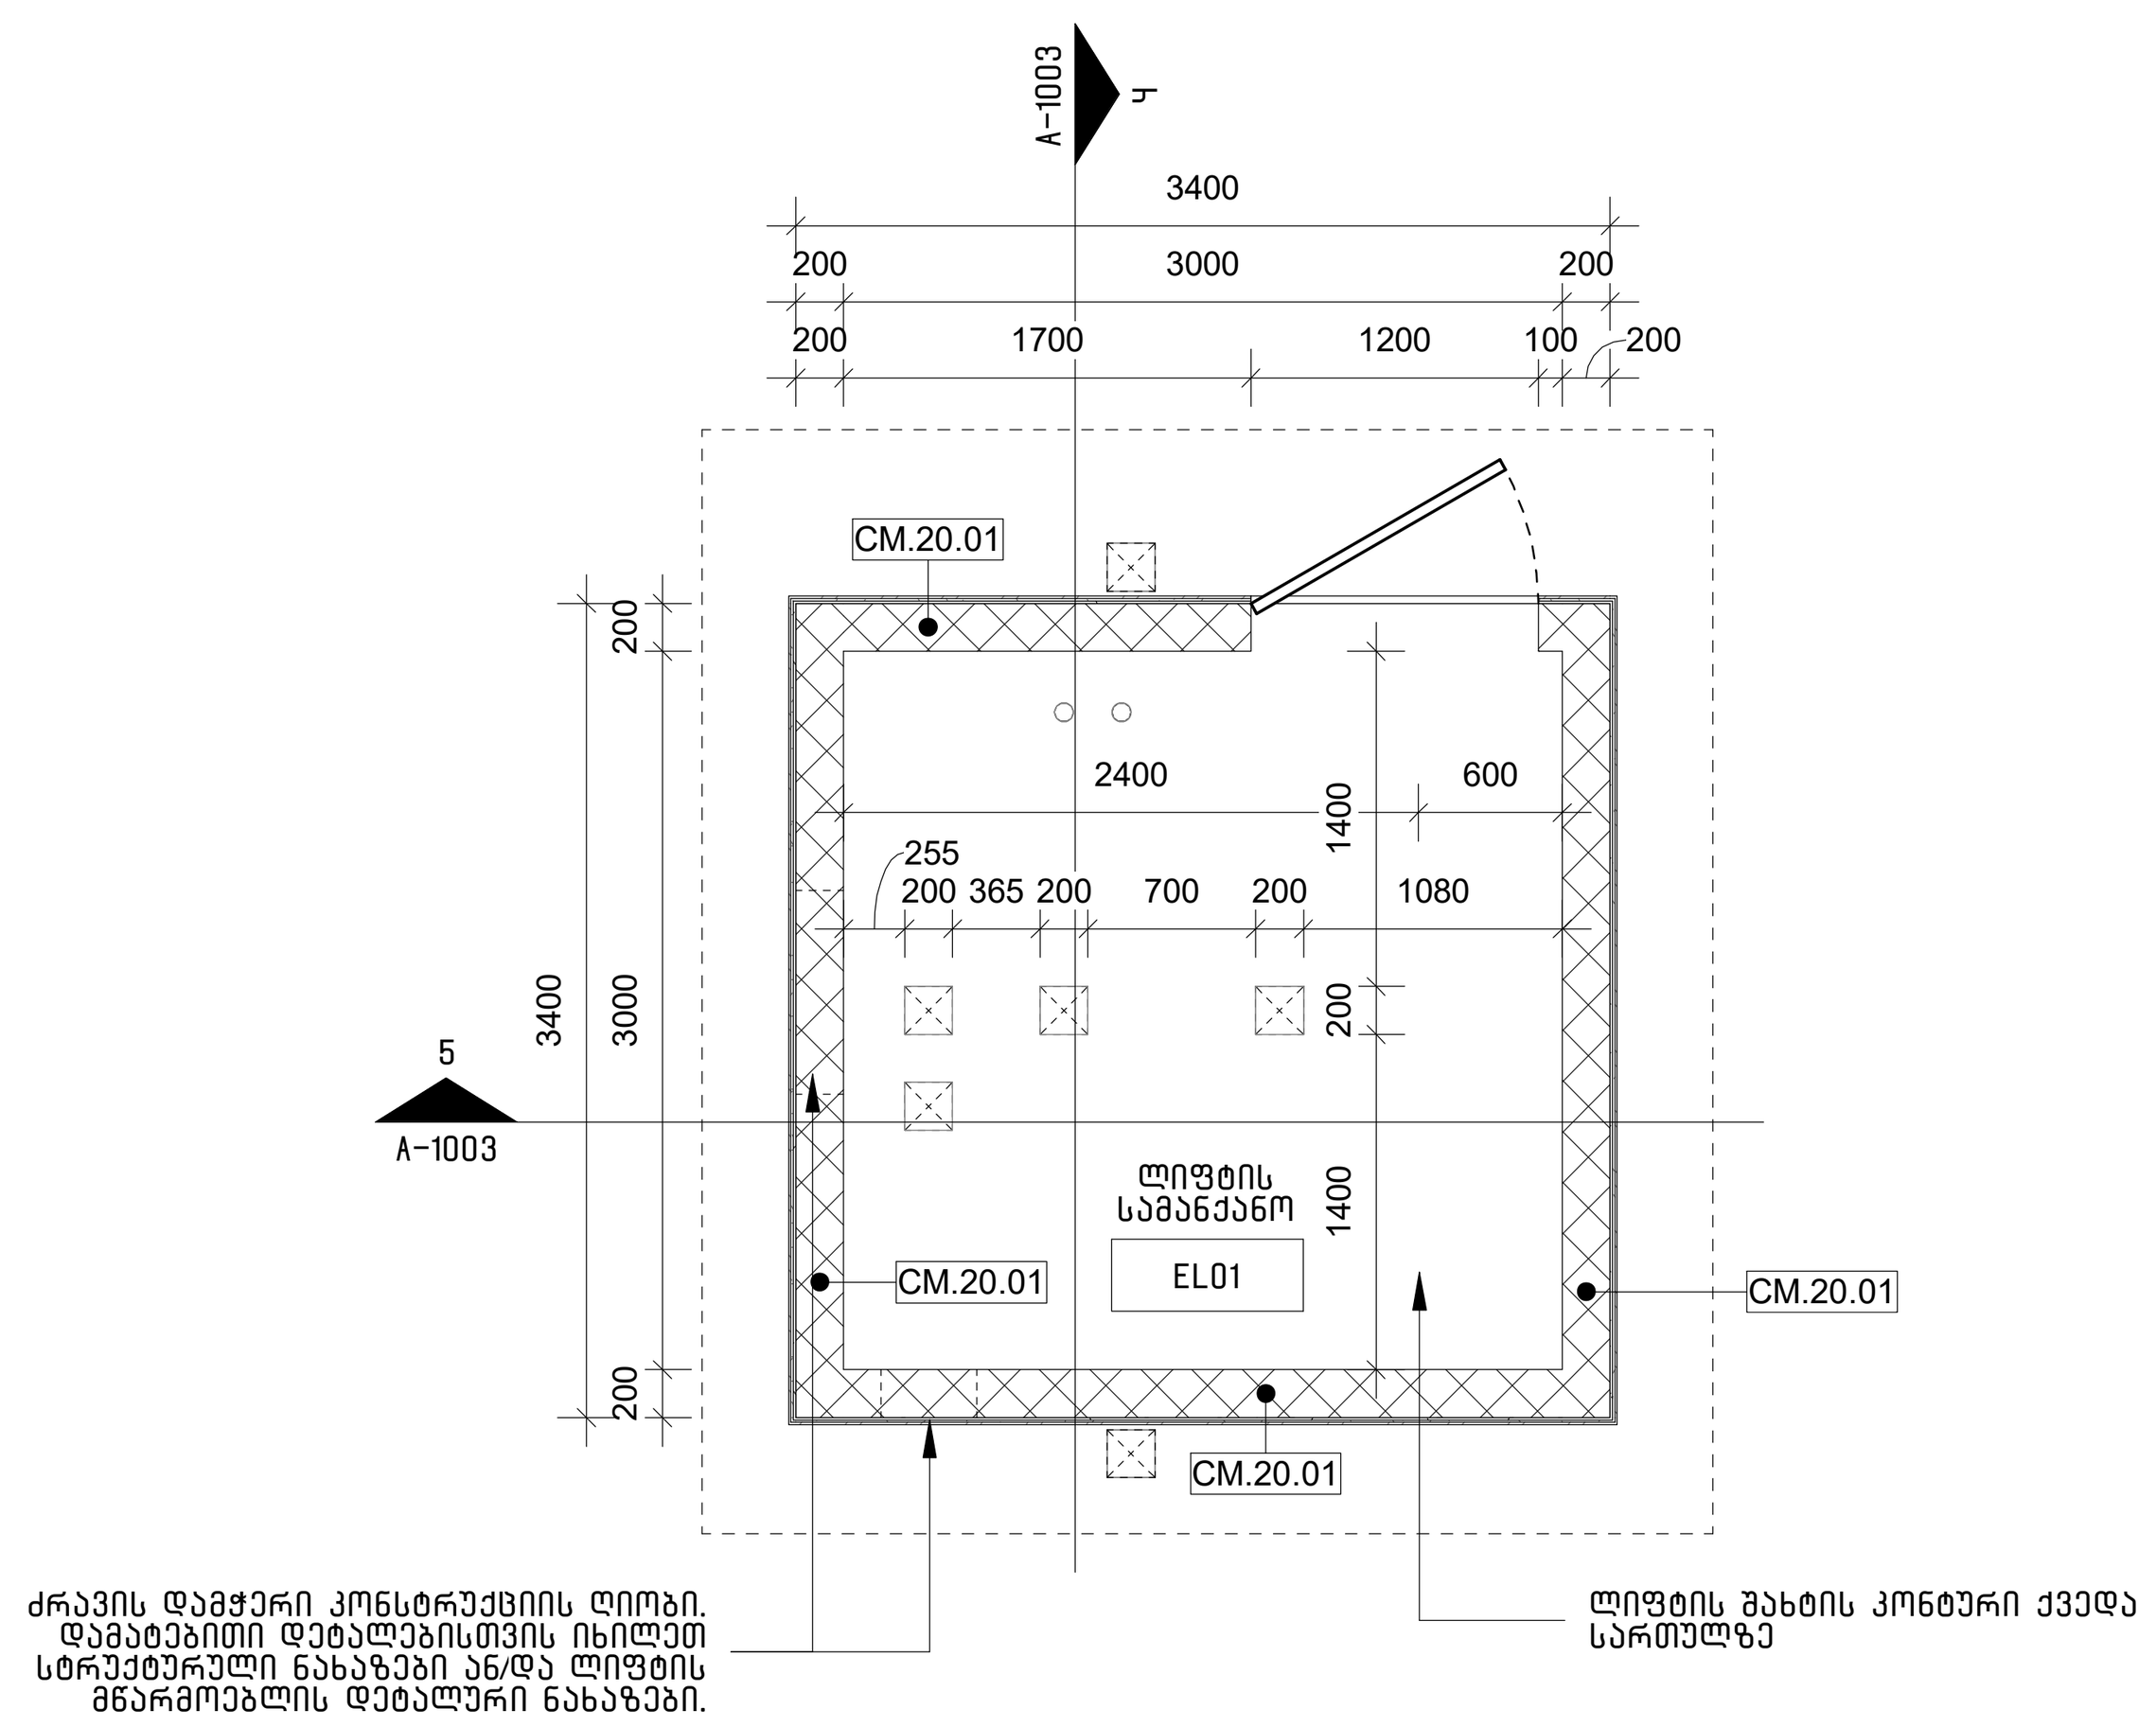

3 A-102 A-1003 ლიფტის სამანქანოს გეგმა (სახურავი)
1 : 50

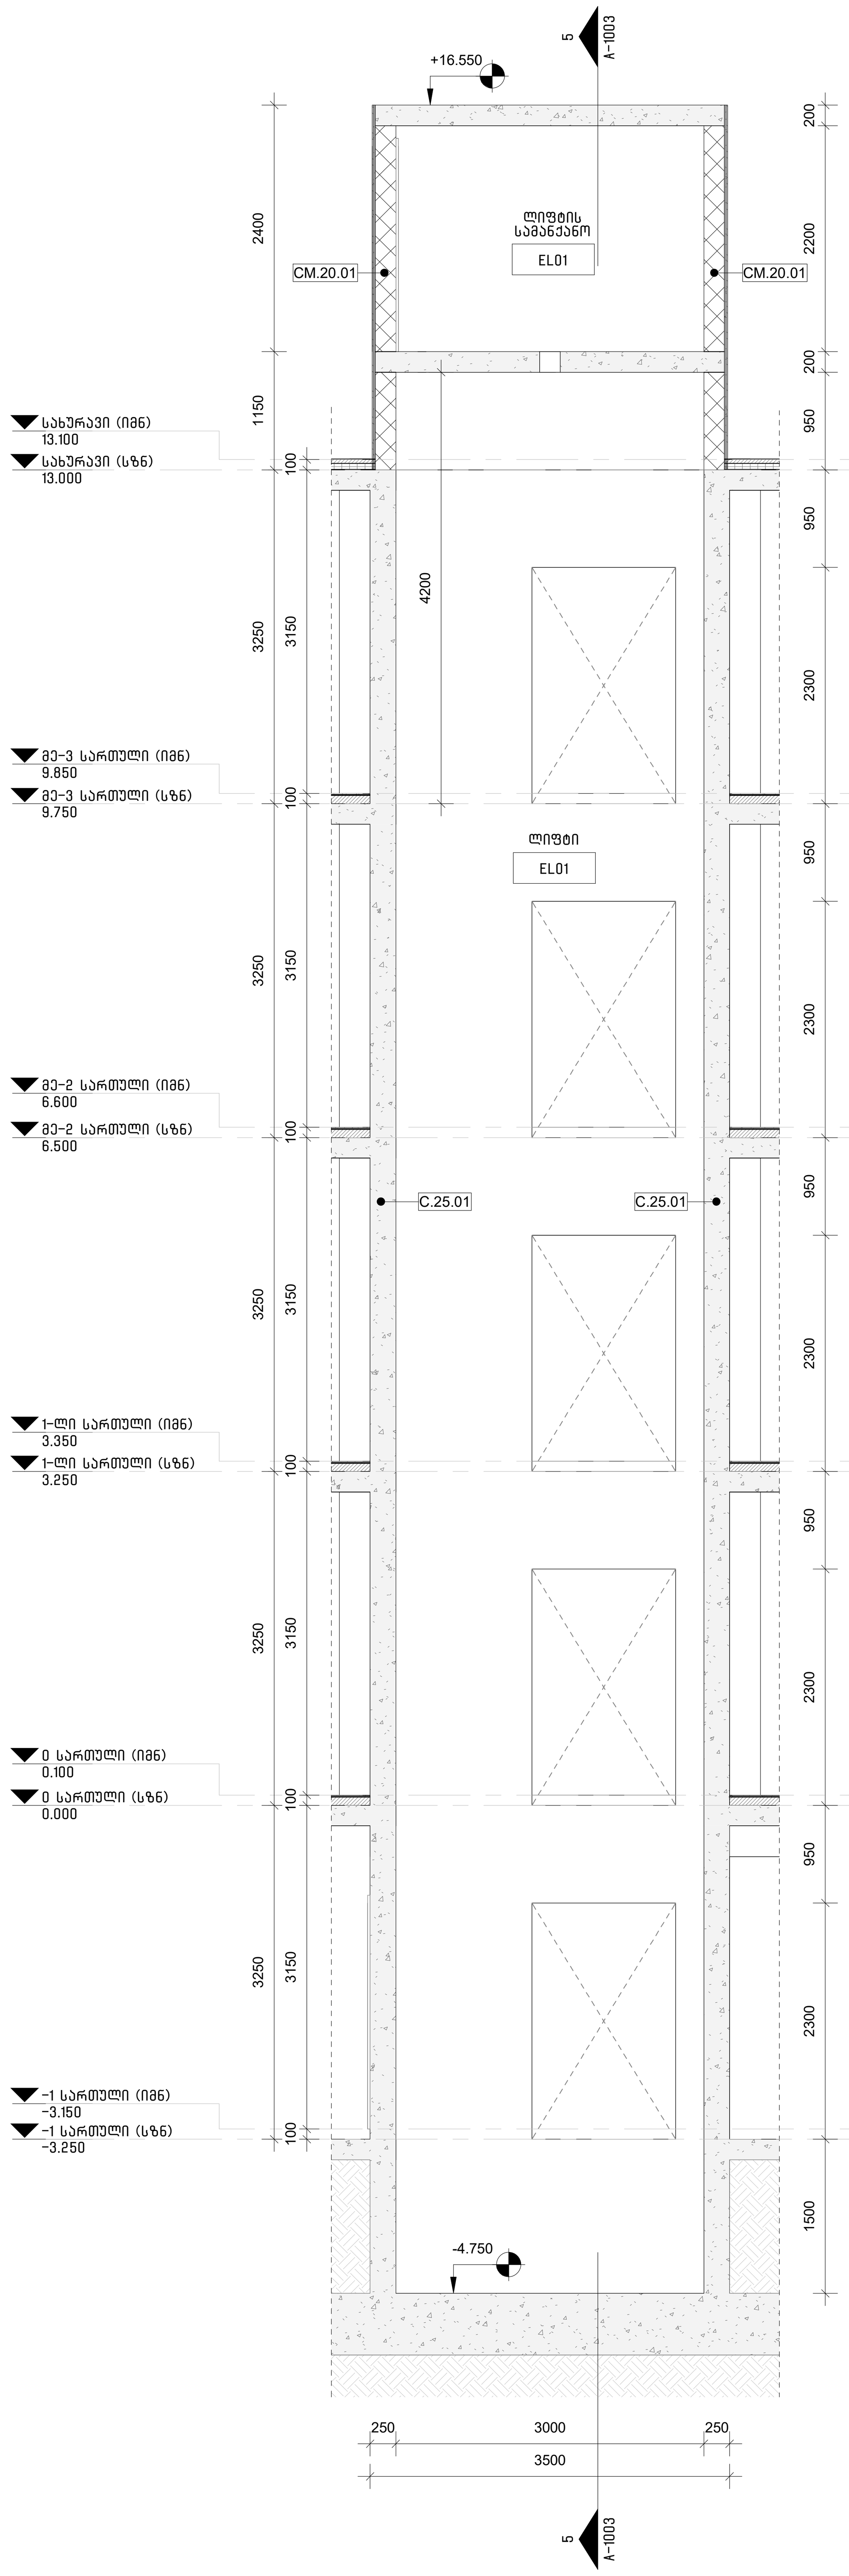

4 A-601 A-1003 ლიფტის შახტა (ჭრილი)
1 : 50

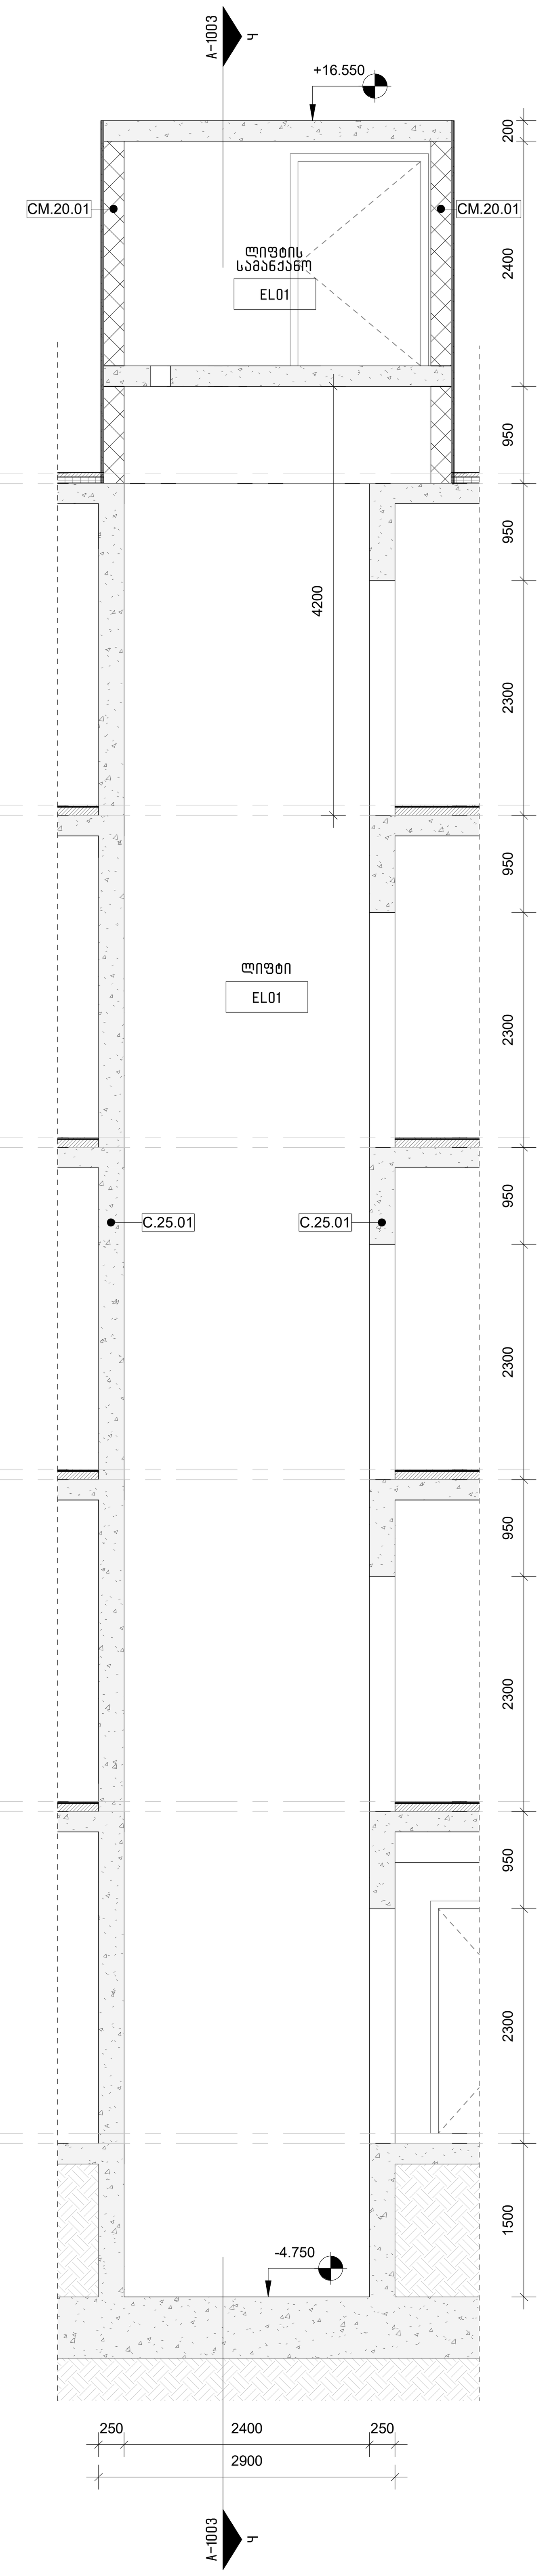

5 A-1003 A-1003 ლიფტის შახტა (ჭრილი)
1 : 50

ლიფტის შენიშვნები:

1. შენობაში გამოყენებულია 408-ე ქვეთავის შესაბამისი შეზღუდული გამოყენების ლიფტი.
2. ლიფტი შესაბამისობაში იქნება ASME A17.1/CSA B44 სტანდარტთან.
3. ლიფტის გამოსაძახებელი ღილაკები და კლავიშები შესაბამისობაში იქნება 407.2.1 ქვეთავთან.
4. ფოიეს სიგნალები შესაბამისობაში იქნება 407.2.2
5. ლიფტის შახტებთან განთავსებული ნიშნები შესაბამისობაში იქნება 407.2.3 ქვეთავთან.
6. ლიფტის კაბინის ბალანსირება შესაბამისობაში იქნება 407.4.4-ე ქვეთავთან.
7. ლიფტის კაბინის განათება შესაბამისობაში იქნება 407.4.5-ე ქვეთავთან.
8. ლიფტის კაბინის სამართავები შესაბამისობაში იქნება 407.4.6-ე ქვეთავთან.
9. კაბინის სამართავების აღნიშვნები და მითითებები შესაბამისობაში იქნება 407.4.7-ე ქვეთავთან.
10. კაბინაში მოეწყობა 407.4.10-ე ქვეთავის შესაბამისი საავარიო სიგნალიზაციის მექანიზმები

შენიშვნა:
დამატებითი დეტალებისთვის იხილეთ სტრუქტურული ნახაზები ან/და ლიფტის მწარმოებლის დეტალური ნახაზები.

შენიშვნა:
ლიფტის შახტის ჩაღრმავების ჰიდროიზოლაცია უნდა შესრულდეს SIKAPROOF A+ -ის მიხედვით. დამატებითი დეტალები გადაბმების, გადაბმების იზოლაციისა და მასალების შესახებ, იხილეთ SIKAPROOF A+ -ის მონტაჟის სახელმძღვანელოში.

არქიტექტორი:

შ.პ.ს. "თიმ თუ"

თბილისი, საქართველო, 0179 |
ფალიაშვილის ქ. #37
www.teamtwo.ge

დამკვეთი:

შ.პ.ს. "გრინ დეველოპმენტი"

თბილისი, საქართველო |
ავთო ვარაზის ქუჩა #64
www.ubani.ge

სართულის დიაგრამა:

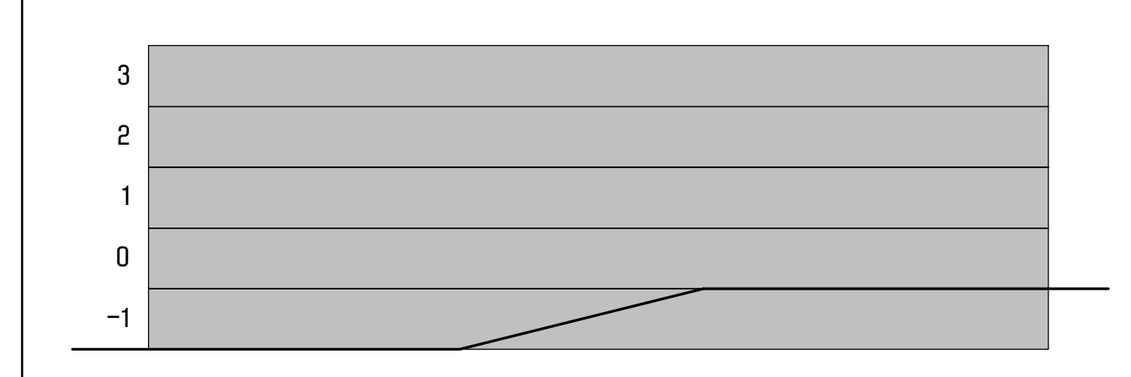

გეგმის დიაგრამა:

რევიზია:

რიგი	ნომერი	თარიღი	განმარტება

პროექტის სახელი:

მრავალბინიანი საცხოვრებელი შენობა ლისზე

სტატუსი/ეტაპი:

მუნიციპალიტეტთან შესათანხმებელი დოკუმენტაცია

თარიღი: 2024.11.06

ნახაზის სახელი:

ვერტიკალური კომუნიკაციები - ლიფტი (გეგმები და ჭრილები)

ფურცლის ზომა: A1

ნახაზის ნომერი:

A-1003

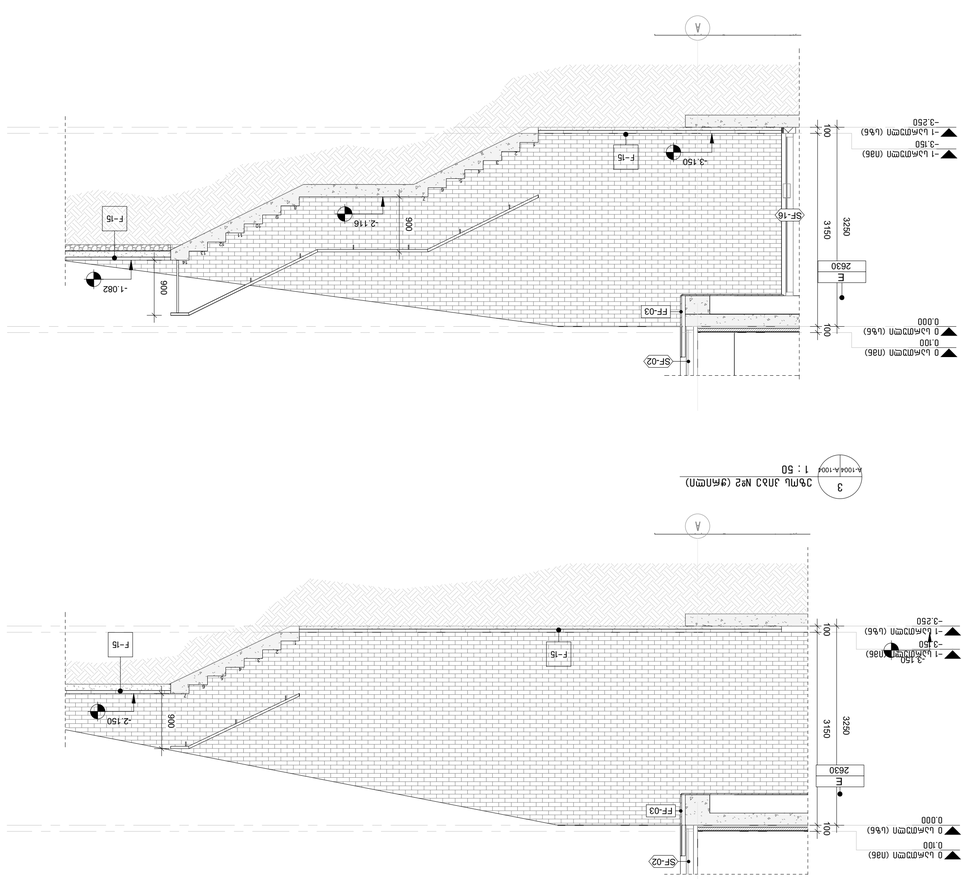

3 პანდუსი №2 ჭრილი (ჭანჭრის) 1 : 50 A-100/A-100

4 პანდუსი №1 (ჭანჭრის) ჭრილი 1 : 50 A-100/A-100

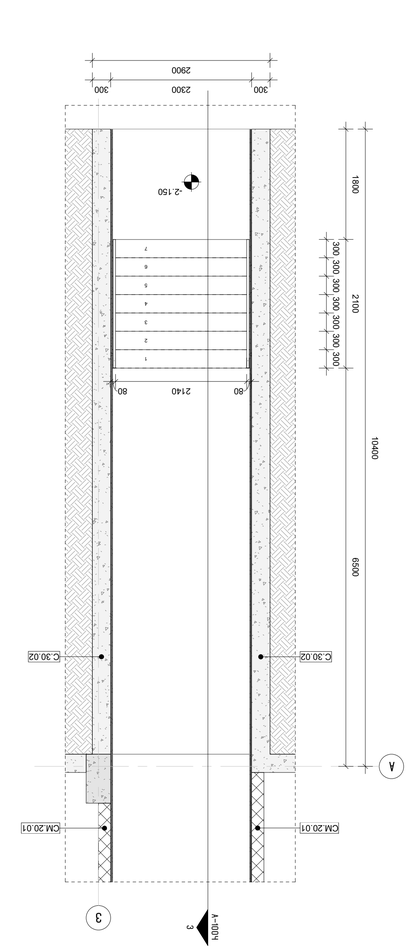

1 პანდუსი №2 ჭრილი 1 : 50 A-000/A-100

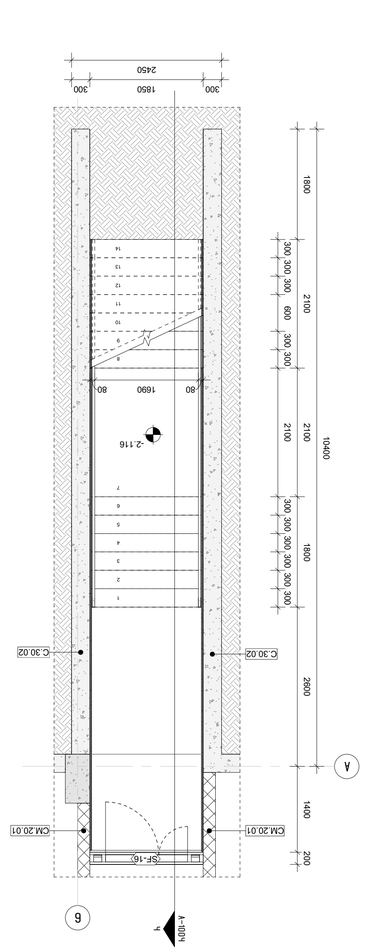

5 პანდუსი №1 ჭრილი 1 : 50 A-000/A-100















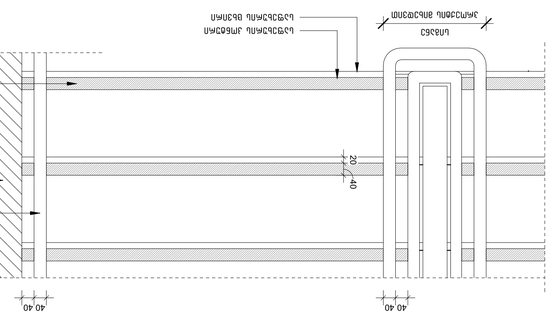


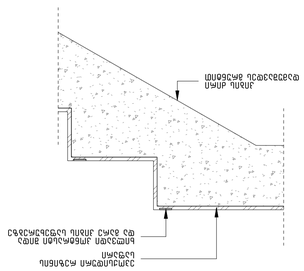


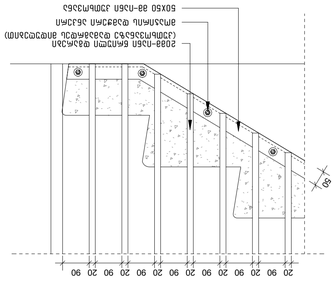


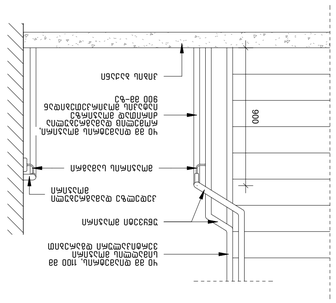


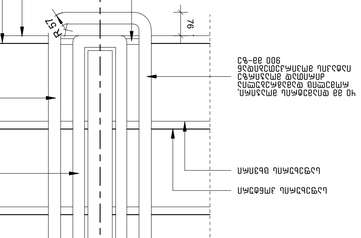


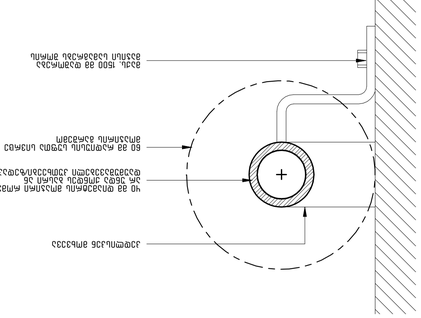



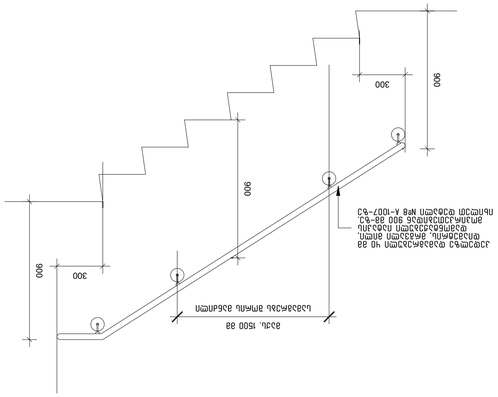


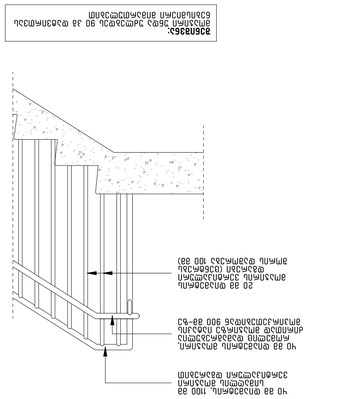


















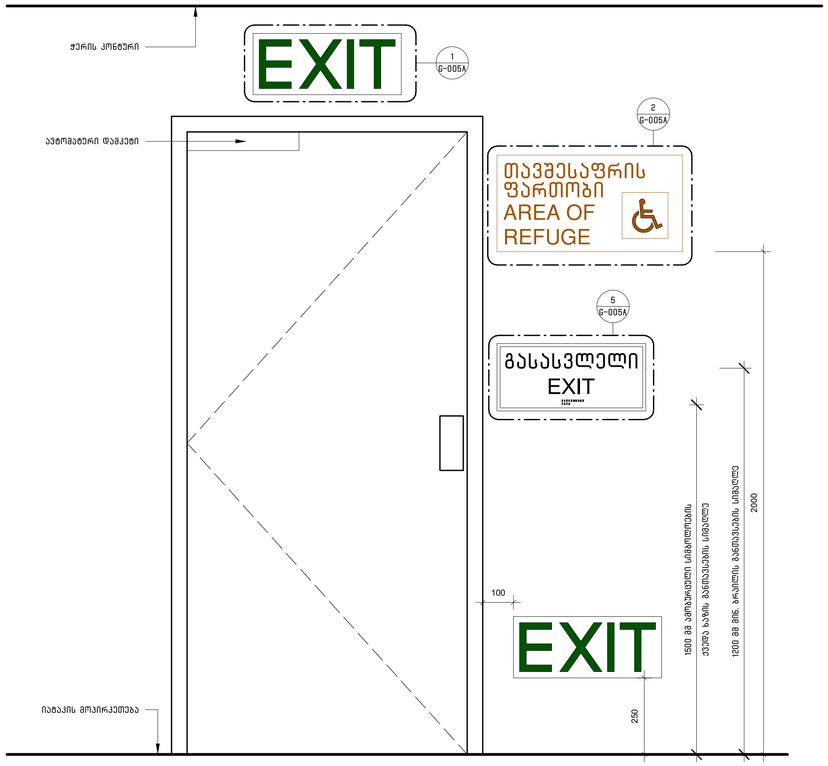

3 G-1000 G-005A ნიშნების/შაჩვენებლების განთავსება გასასვლელ კართან
1 : 10

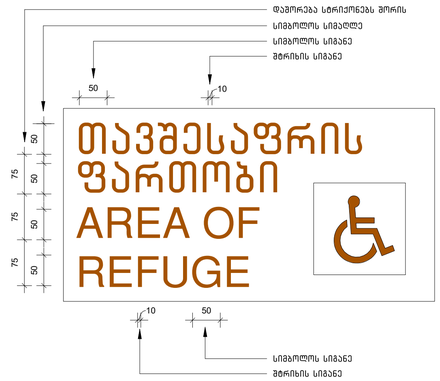

2 G-005A G-005A განათებული ნიშანი თავშესაფრის ფართობთან მიმაგრებულ კართან
1 : 5

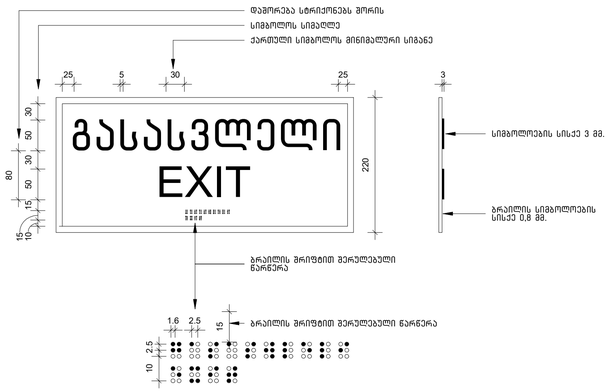

5 G-005A G-005A ნიშანი ამოტურული სიმბოლოებით და ბრაილით გზა-კიბის შესასვლელთან და გარეთ გამავალ ყველა კართან
1 : 5

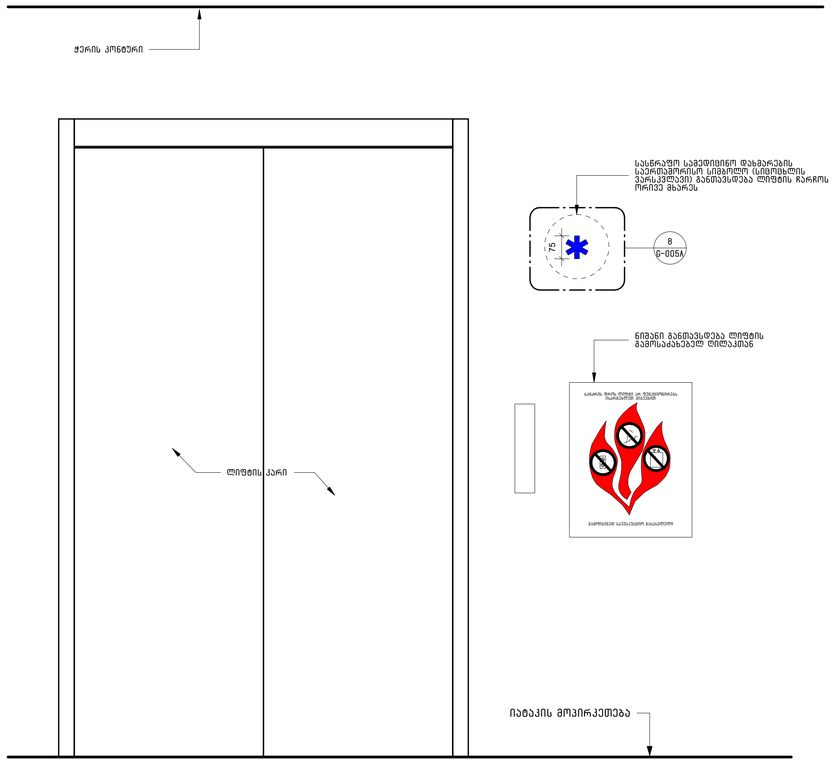

4 A-1003 G-005A ნიშნების/შაჩვენებლების განთავსება ლიფტის კართან
1 : 10

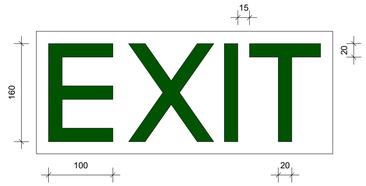

1 G-005A G-005A განათებული ნიშანი
1 : 5

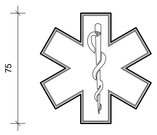

8 G-005A G-005A სასწრაფო სამედიცინო დახმარების საერთაშორისო სიმბოლო (სიცოცხლის ვარსკვლავი)
1 : 5

არქიტექტორი:

შ.პ.ს. "თიმ თუ"

თბილისი, საქართველო, 0179 | ფალიაშვილის ქ. #37
www.teamtwo.ge

დამკვეთი:

შ.პ.ს. "გრინ დეველოპმენტი"

თბილისი, საქართველო | ავთო ვარაზის ქუჩა #64
www.ubani.ge

სართულის დიაგრამა:

გმეგმის დიაგრამა:

რევიზია:

რიგი	ნომერი	თარიღი	განმარტება

პროექტის სახელი:

მრავალბინიანი საცხოვრებელი შენობა ლისზე

სტადიულობა:

მუნიციპალიტეტთან შესათანხმებელი დოკუმენტაცია

თარიღი: 2024.11.06

ნახაზის სახელი:

მონტაჟის სტანდარტული დეტალები

ფურცლის ზომა: A1

ნახაზის ნომერი:

G-005A

ნიშანი განთავსდება
გზა-ჯიბის საზღვრებში პარის მომიჯნავედ

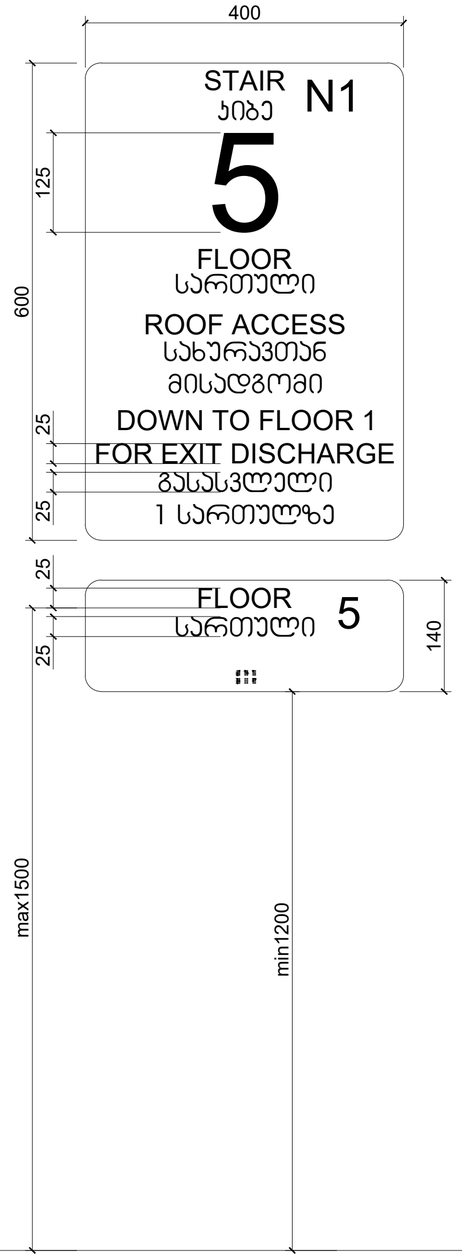

ნიშანი განთავსდება
გზა-ჯიბის საზღვრებში პარის მომიჯნავედ

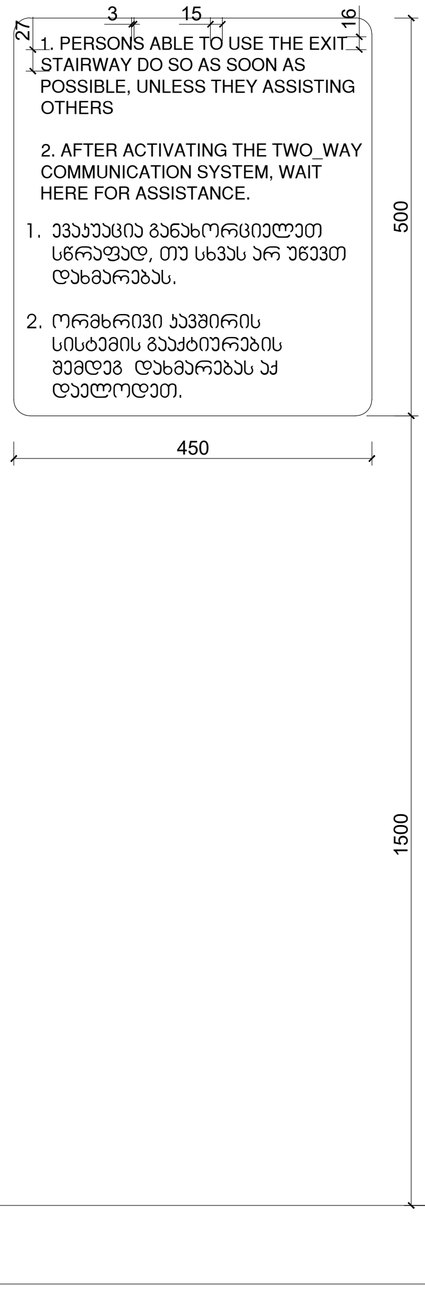

ნიშანი განთავსდება
გარე მისაწვდომ ავტოსადგომთან

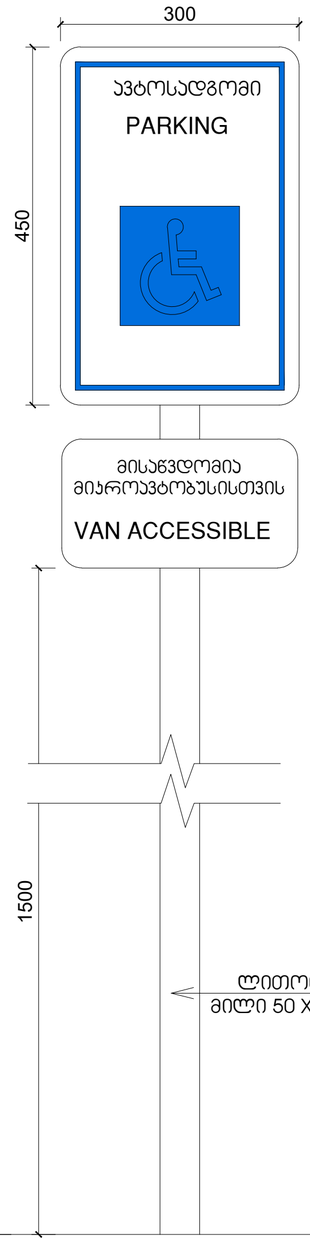

ნიშანი განთავსდება
შიგა მისაწვდომ ავტოსადგომთან

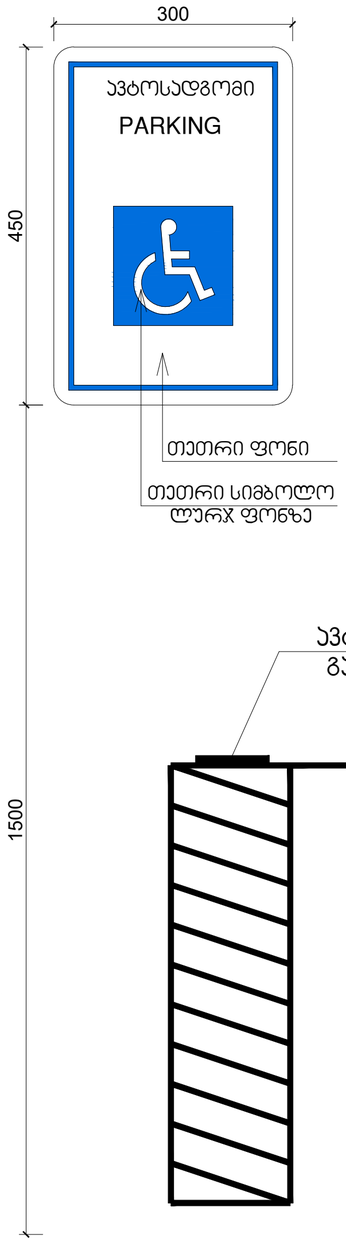

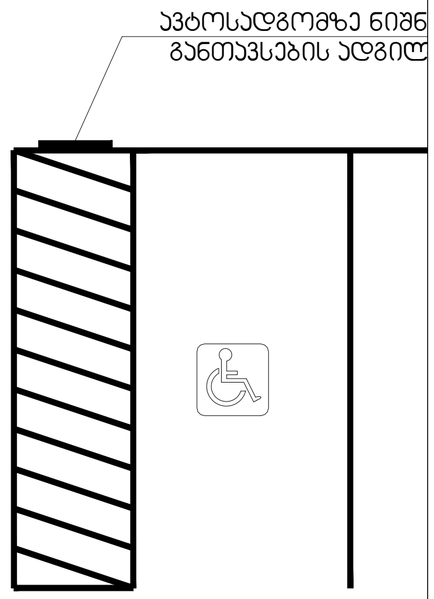

არქიტექტორი

შპს "თიმ თუ"

საქართველო, 0179 |
ფალიაშვილის ქ. #37
www.teamtwo.ge

დამკვეთი

შპს "გრინ დეველოპმენტ"

თბილისი, საქართველო |
ივერი ვარაზის ქუჩა #64
www.ubani.ge

სართულის დიაგრამა

გეგმის დიაგრამა

რევიზია

რიგი	ნომერი	თარიღი	განმარტება

პროექტის სახელი

მრავალბინიანი
საცხოვრებელი შენობა
ლისზე

სტატუსი/ეტაპი

II ეტაპი 60%-იანი
დოკუმენტაცია

თარიღი **Project Issue Date**

ნახაზის სახელი

დეტალიზაცია

ფურცლის ზომა **A0**

ნახაზის ნომერი

ლიფტის დეტალიზაცია

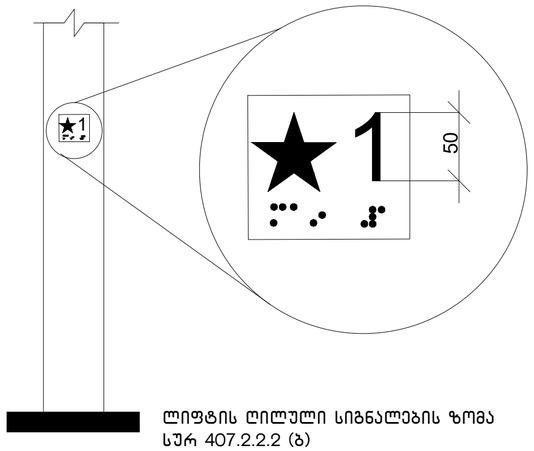

ლიფტის ღილული სიგნალების ზომა
სურ 407.2.2.2 (ბ)

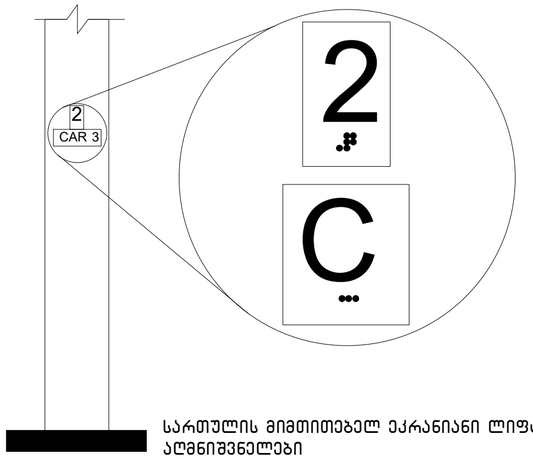

სართულის მიმთითებელ ეკრანიანი ლიფტების
აღმნიშვნელები
სურ. 407.2.3.2 (ა)

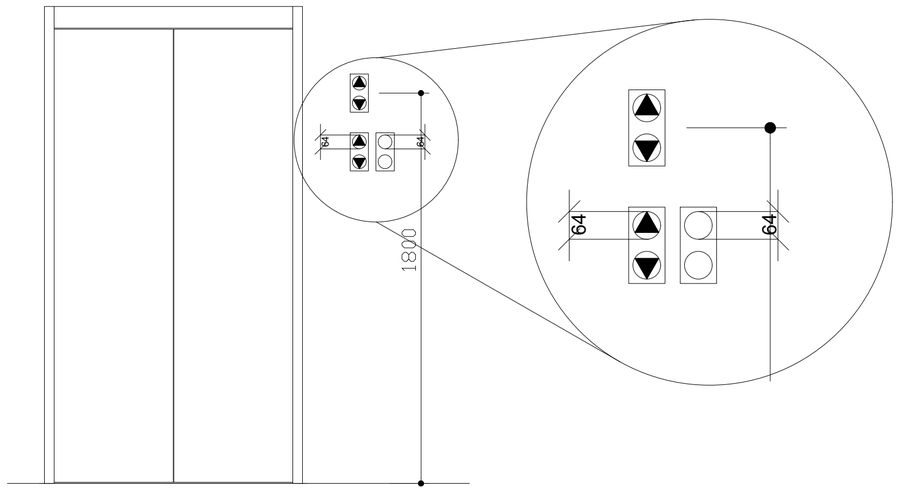

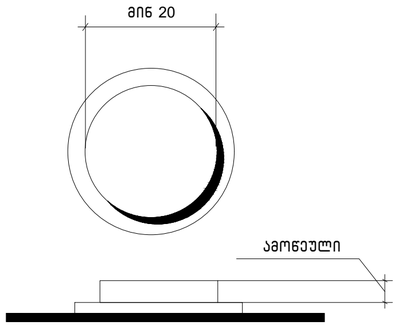

სურ.407.4.6.2
კაბინის სამართავი
ღილაკი

არქიტექტორი

შპს "თიმ თუ"

საქართველო, 0179 |
ფალიაშვილის ქ #37
www.teamtwo.ge

დამკვეთი

შპს "გრინ დეველოპმენტ"

თბილისი, საქართველო |
ავთო ვარაზის ქუჩა #64
www.ubani.ge

სართულის დიაგრამა

გეგმის დიაგრამა

რევიზია

რიგი	ნომერი	თარიღი	განმარტება

პროექტის სახელი

მრავალბინიანი
საცხოვრებელი შენობა
ლისზე

სტატუსი/ეტაპი

II ეტაპი 60%-იანი
დოკუმენტაცია

თარიღი **Project Issue Date**

ნახაზის სახელი

ლიფტის დეტალური ნახაზი

ფურცლის ზომა **A0**

ნახაზის ნომერი

ნიშანი ჰიქტოგრამებით, ამობურცული ნიშნებით და ბრაილით
განთავსდება
მისაწვდომ ტუალეტებთან კარის მომიჯნავედ

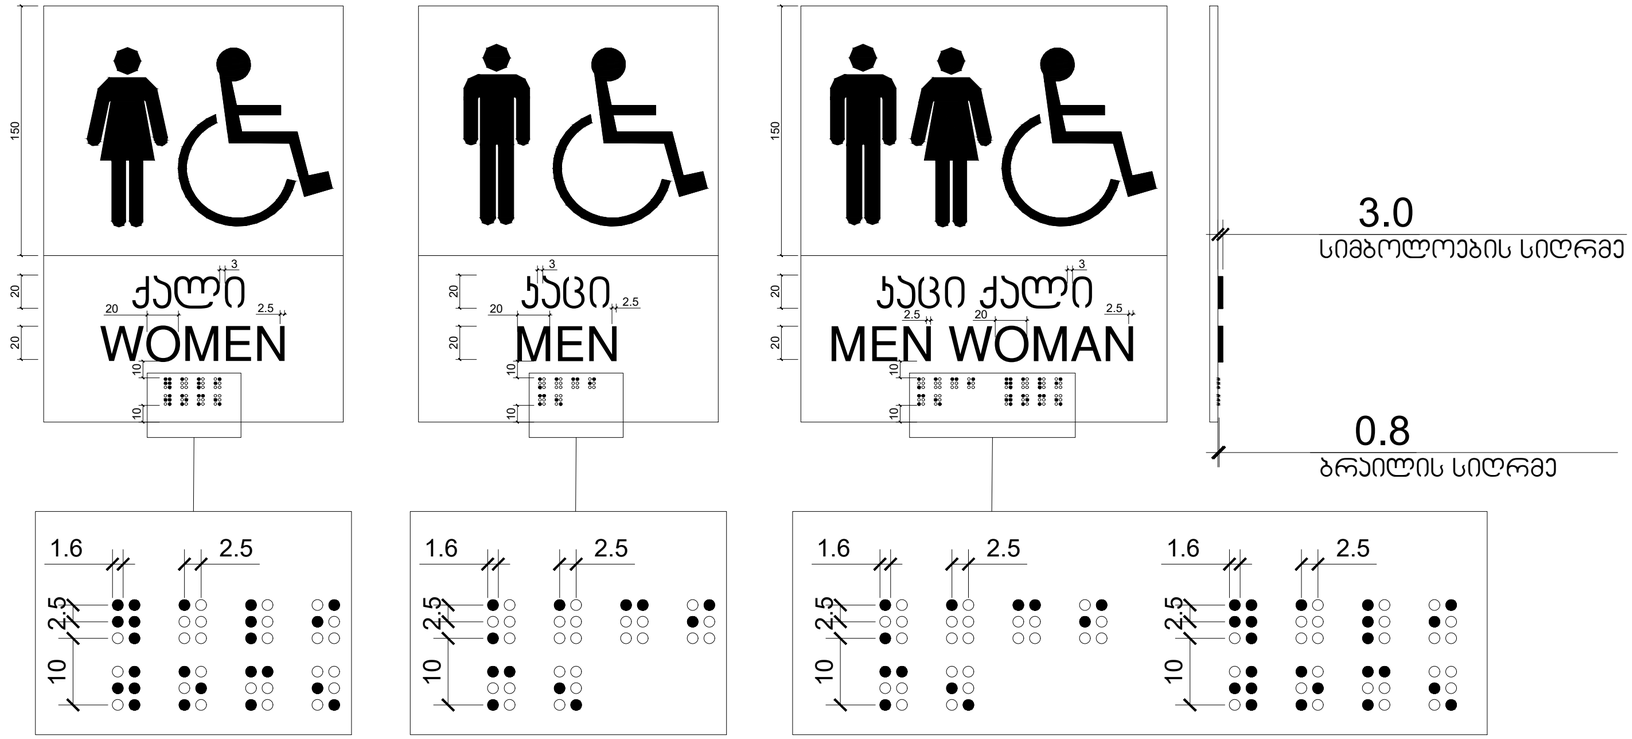

არქიტექტორი

შპს "თიმ თუ"

საქართველო, 0179 |
ფალიაშვილის ქ. #37
www.teamtwo.ge

დამკვეთი

შპს "გრინ დეველოპმენტ"

თბილისი, საქართველო |
ივერი ვარაზის ქუჩა #64
www.ubani.ge

სართულის დიაგრამა

გეგმის დიაგრამა

რევიზია

რიგი	ნომერი	თარიღი	განმარტება

პროექტის სახელი

მრავალბინიანი
საცხოვრებელი შენობა
ლისზე

სტატუსი/ეტაპი

II ეტაპი 60%-იანი
დოკუმენტაცია

თარიღი **Project Issue Date**

ნახაზის სახელი

დეტალიზაცია

ფურცლის ზომა **A0**

ნახაზის ნომერი