

1 აღმოსავლეთი ფასადი
1 : 100



2 დასავლეთი ფასადი
1 : 100

ფასადის მოსაპირკეთებელი მასალა:

FB.01.01 / FF-02	დეკორატიული ფილა (RAL 1013)	
FF-01	კეფეს დეკორატიული აგურის ფილა	
FF-03	ბუნებრივი ქვა – ეკლარის ქვა (საილოსქვლისფერი)	

შემინვის შენიშვნები:

1. ყველა მინა რომელიც იატაკიდან 45 სმ-ზე დაბლა მდებარეობს, აუცილებლად, უნდა იყოს ნაწრთობი საერთაშორისო სამშენებლო ნორმების (IBC. 2406.3) მიხედვით.
2. ყველა მინა რომელიც გამოყენებულია პროექტში უნდა იყოს ლამინირებული.
3. ფასადზე დამონტაჟებული ცხაურების ფერი უნდა შეესაბამებოდეს ფანჯრების ჩარჩოს ფერს.
4. ვიტრაჟები და ფანჯრები დამზადდეს შემსრულებლის/მწარმოებლის მიერ ადგილზე აღებული/გადამოწმებული ზომების მიხედვით.
5. ფანჯრის/ვიტრაჟის ღიობის ზომები მშენებლობის დროს გადამოწმდეს კონსტრუქციულ ნახაზებში.
6. შემინვის (განსაკუთრებით დიდი ფართობის მქონე თბოგამტარობა არ უნდა იყოს 1-ზე ნაკლები – U=1 W/(M².°C).
7. ოთახებში გამოყენებულ იქნას დაბალემისიური მინდა, დაბურვის ხარისხით 20-30%.
8. ფასადზე გამოყენებული შემინვის სისტემა, პერიმეტრზე უნდა იყოს დახშული ჰიდროაკუსტიკური სილიკონით და საფენით.

შენიშვნა:
ფასადზე არსებული ვიტრაჟების სრული სურათისა და დამატებითი ინფორმაციის სანახავად იხილეთ A-1101/1103 ფურცელი.

არქიტექტორი:
შ.პ.ს. "თიმ თუ"
თბილისი, საქართველო, 0179 | ფალიაშვილის ქ. #37
www.teamtwo.ge

დამკვეთი:
შ.პ.ს. "გრინ დეველოპმენტი"
თბილისი, საქართველო | ავთო ვარაზის ქუჩა #64
www.ubani.ge

სართულის დიაგრამა:

გეგმის დიაგრამა:

რევიზია:

რიგი	ნომერი	თარიღი	განმარტება

პროექტის სახელი:
მრავალბინიანი საცხოვრებელი შენობა ლისზე

სტატუსი/ეტაპი:
მუნიციპალიტეტთან შესათანხმებელი დოკუმენტაცია

თარიღი: 2024.11.06

ნახაზის სახელი:
ფასადები

ფურცლის ზომა: A0

ნახაზის ნომერი:
A-500

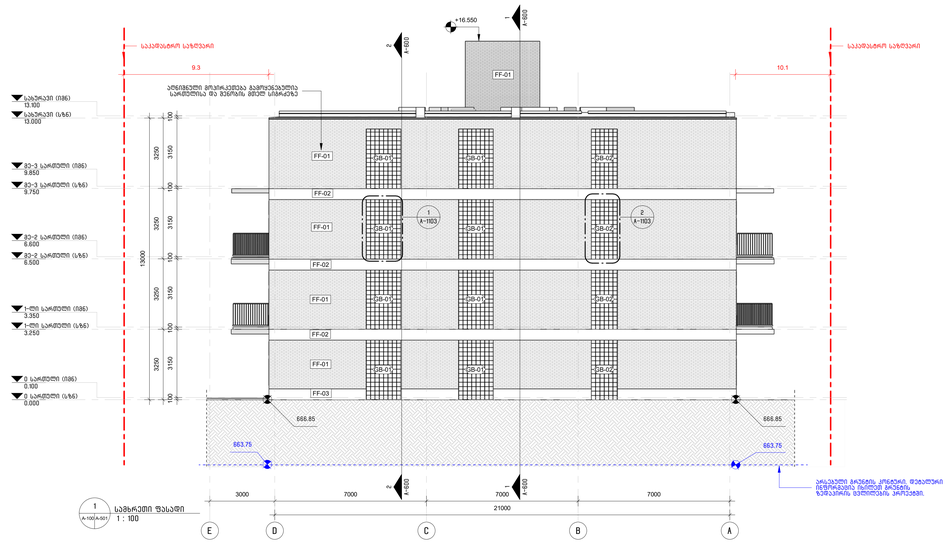

1 სამხრეთი ფასადი
A-100[A-501] 1 : 100



2 აღმოსავლეთი ფასადი
A-100[A-501] 1 : 100



3 ჩრდილო-აღმოსავლეთი ფასადი
A-100[A-501] 1 : 100

ფასადის მოსაპირკეთებელი მასალა:		
FB.01.01 / FF-02	დეკორატიული ფილა (RAL 9010)	

შენიშვნა:



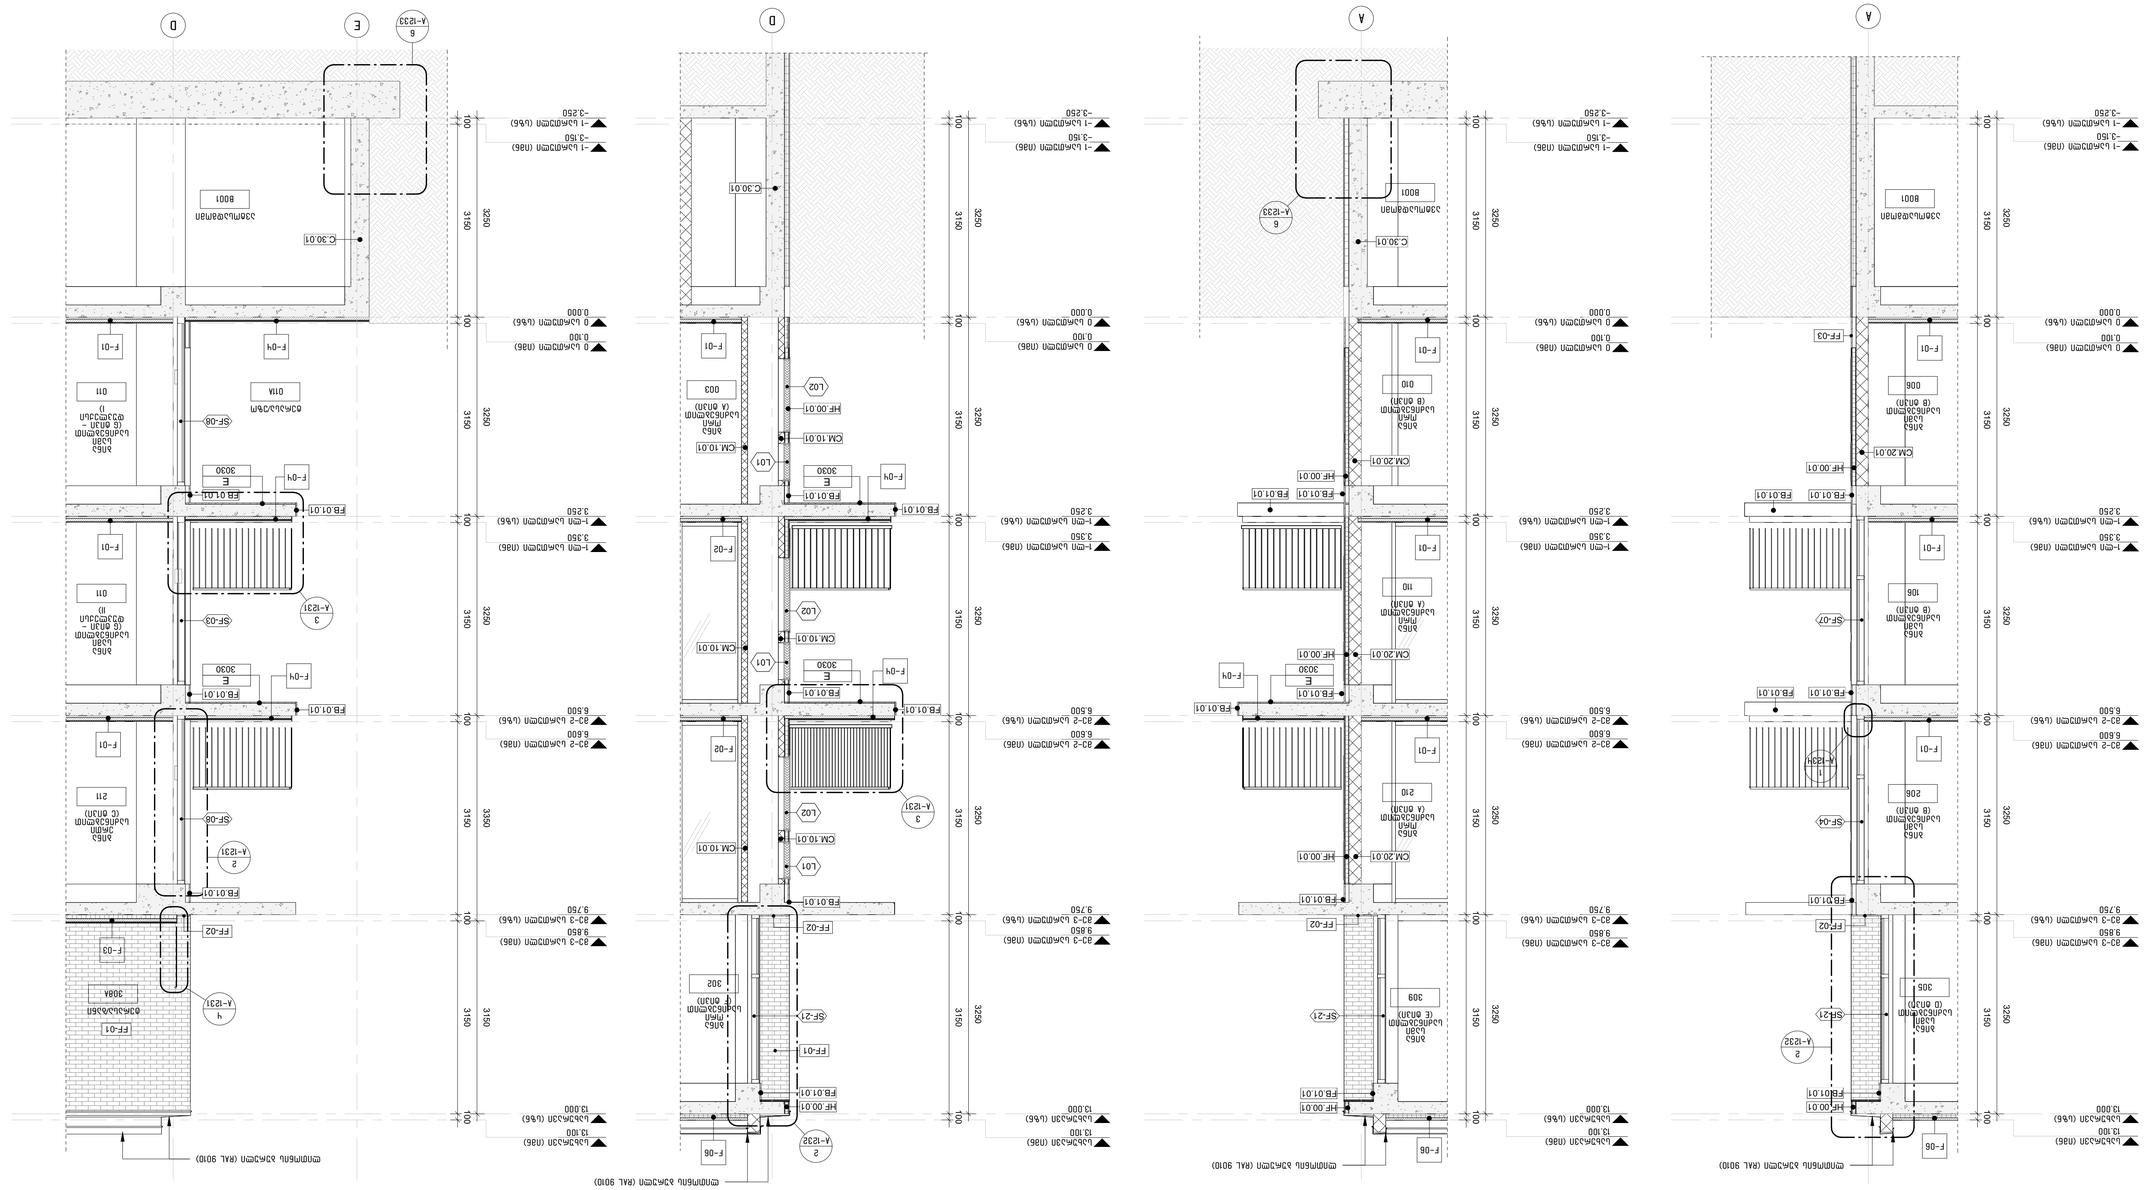















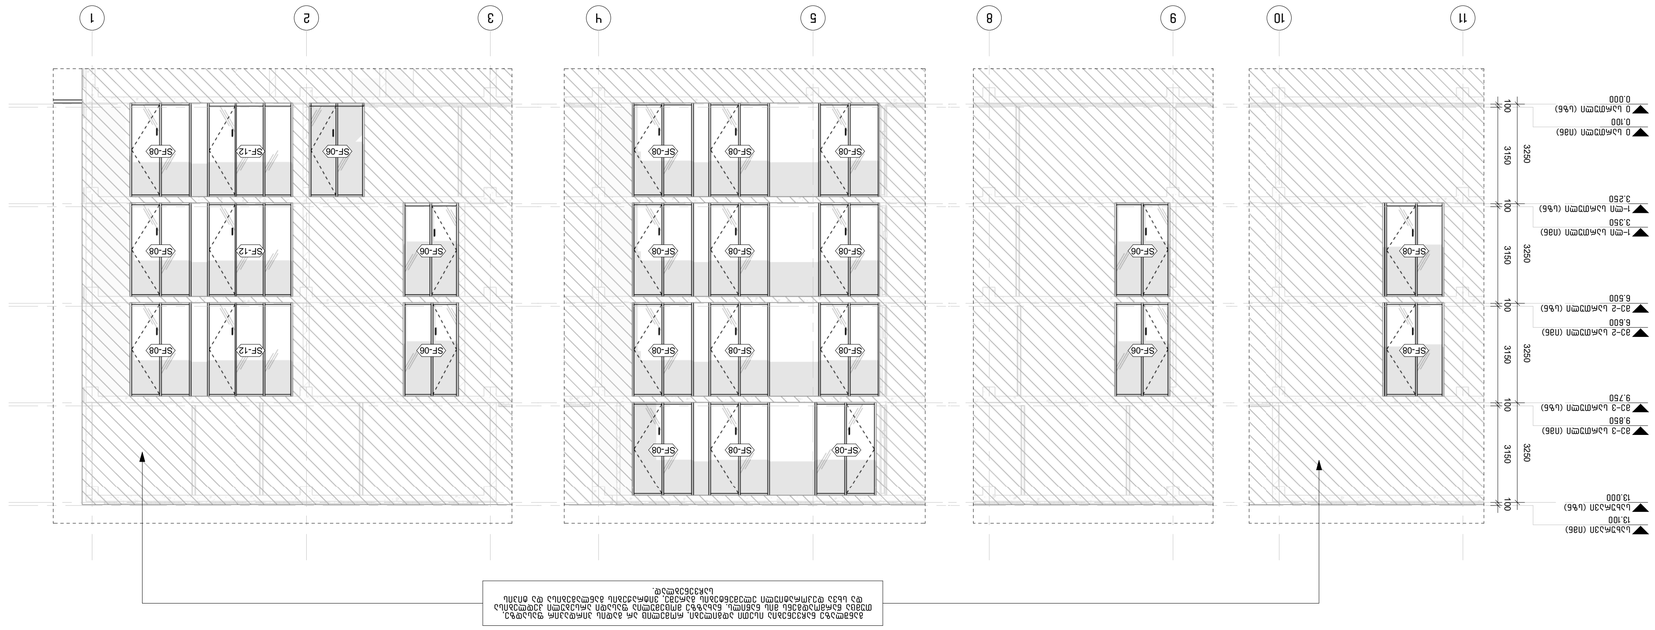

1 ცენტრალური შენობის ფასადი 1, II, III, IV
A-500/A-1101 1 : 100

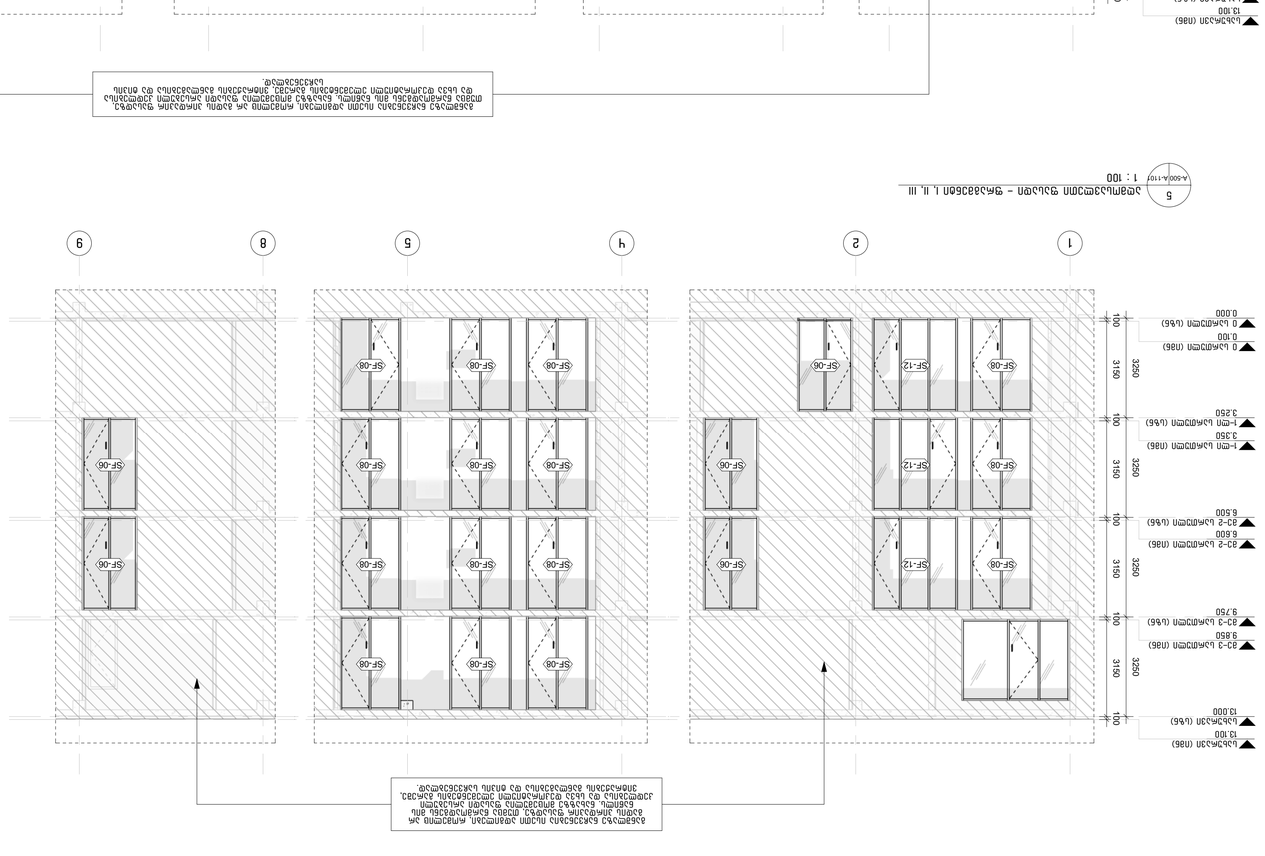

2 ჩრდილოეთის ფასადი – ფრაგმენტი 1, II, III
A-500/A-1101 1 : 100





















ფორმატი: A1

ნახაზის ნომერი:

A-1101

ნომერი	ცვლილების აღწერა	თარიღი	ხელმოწერა

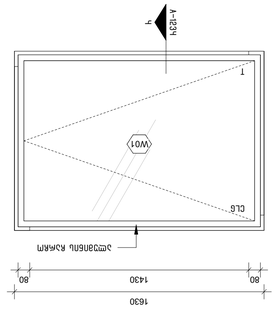

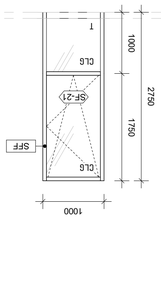

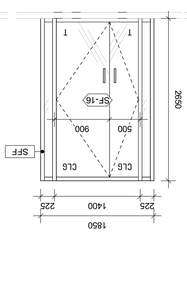

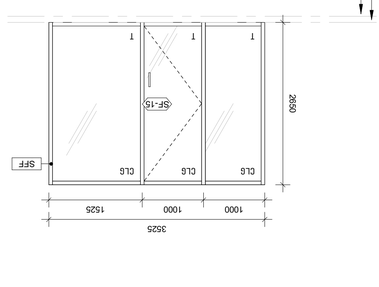

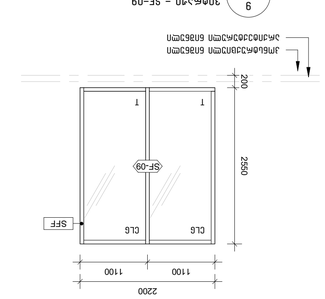

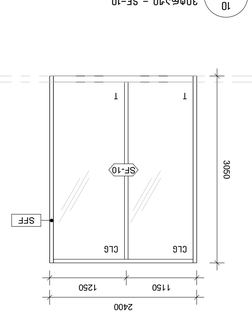

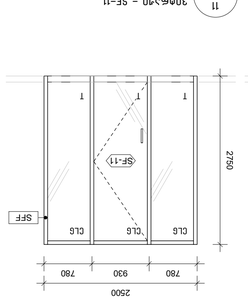

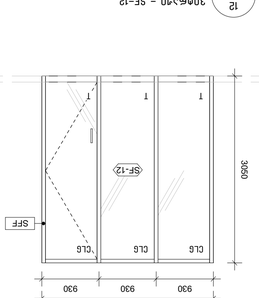

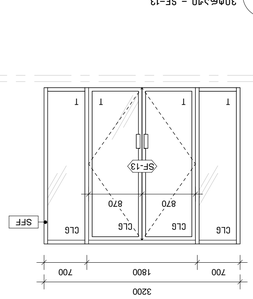

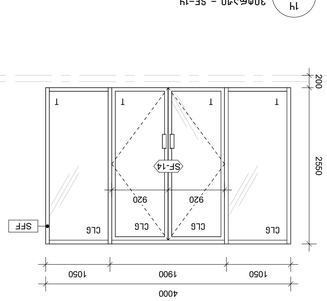

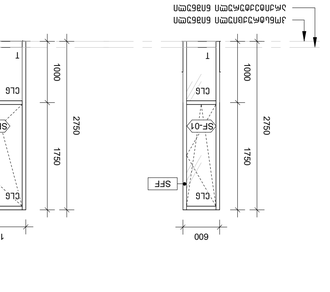

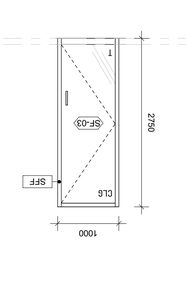

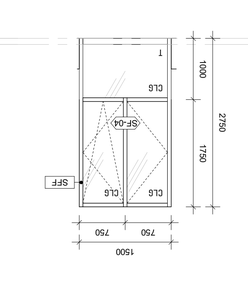

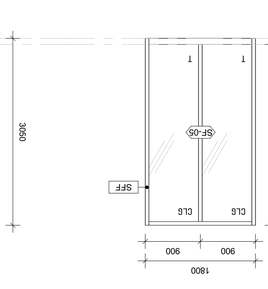

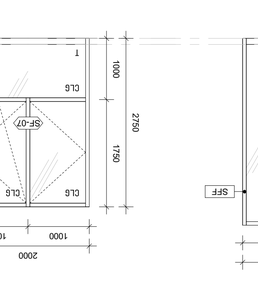

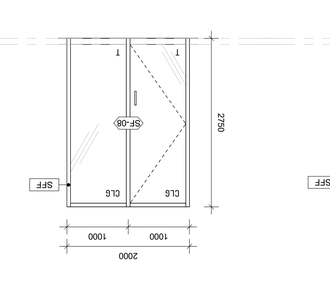









ანძრევადი ფარდული ნაგებობის ფარდული



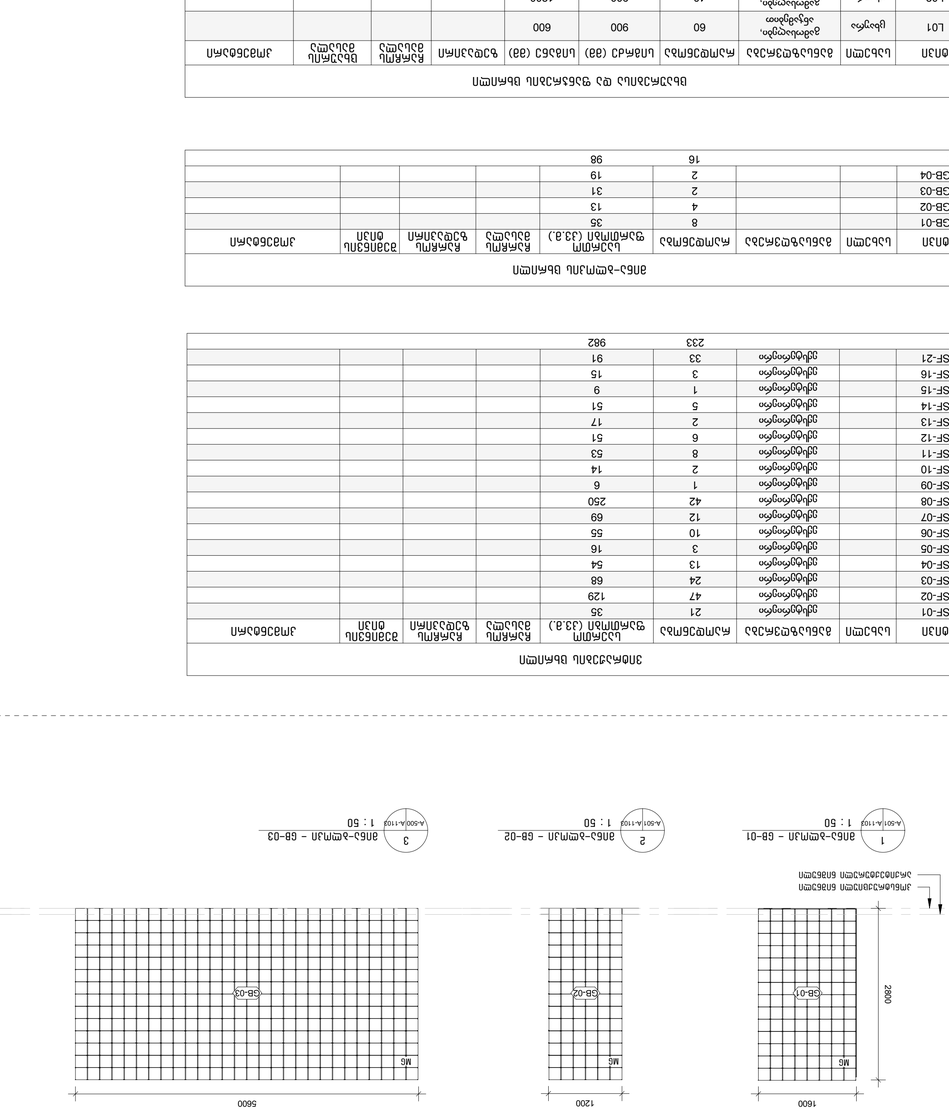
























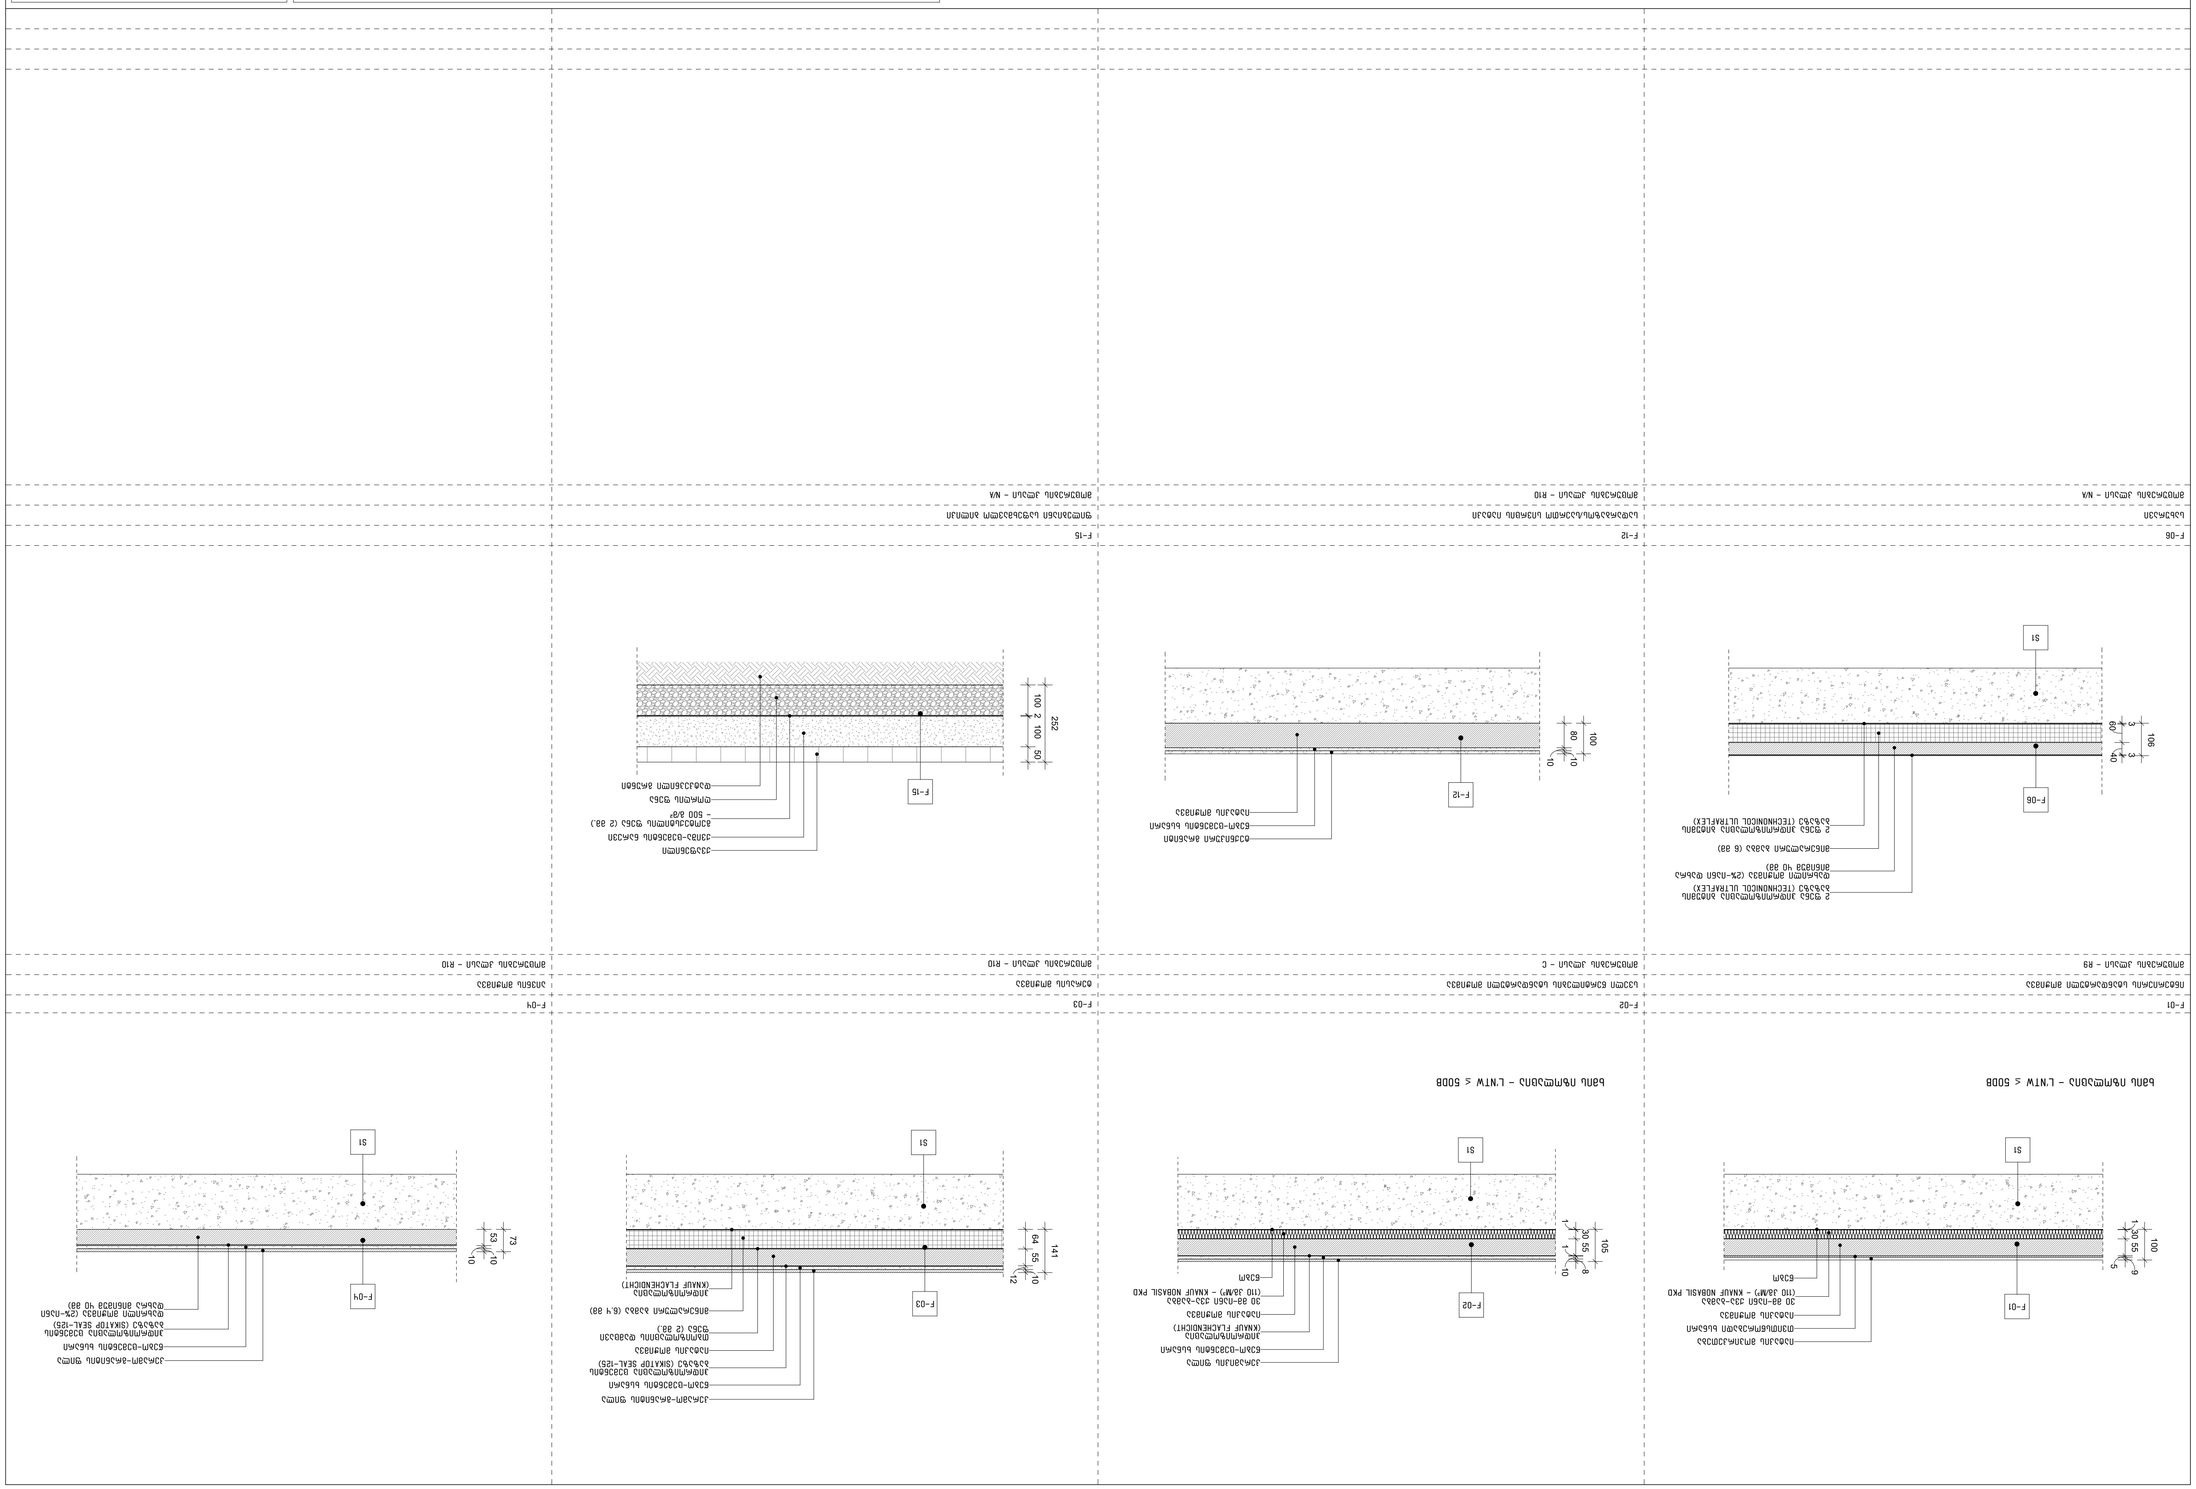
F-01
F-02
F-03
F-04
F-06
F-12
F-15
S1
100
105
141
106
252
10
80
50









A-1220

ფურცლის ზომა:	A1
ნახაზის მასშტაბი:	

ნომერი	ცვლილების აღწერა	თარიღი	ხელმოწერა

ავტორი:

ბინის ნომერი:

ობიექტის მისამართი:

ნახაზის დასახელება:

ფასადის ალუმინის პანელების მონტაჟის დეტალი

დამკვეთი:

შპს „ლამ ლო“

ობიექტის ხელმძღვანელი:

ობიექტის მისამართი:

ფასადის ალუმინის პანელების მონტაჟის დეტალი

ნახაზის ნომერი:

2024.12.06

დამტკიცების თარიღი:

ნახაზის ავტორი:

ალუმინის პანელების მონტაჟის დეტალი

პროექტის დასახელება:

ა(ა)იპ „ეროვნული სააგენტო“ - ეროვნული სააგენტოს შენობა

ა(ა)იპ „ეროვნული სააგენტო“ - ეროვნული სააგენტოს შენობა

შპს „ლამ ლო“
ქ. თბილისი, ვაკის რაიონი, 0179 | ფილიალი ქ. #37
www.lamlwo.ge

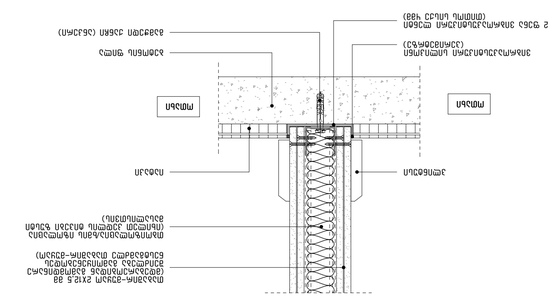
მინერალურ-ბოჭკოვანი ფილა
(სქელი)
ორფენიანი გაფრქვეული
ბიტუმის ჰიდროიზოლაცია
ცემენტ-ქვიშის ბეტონის
ფენა
ფოლადის ტრაპეციული
პროფილირებული
მრავალფენიანი
მონოლითური
მონოლითური კედელი
ფოლადის ტრაპეციული
პროფილირებული
მრავალფენიან

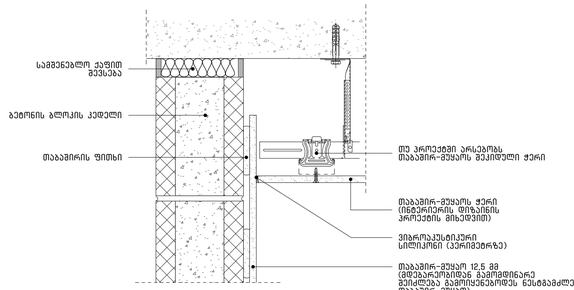

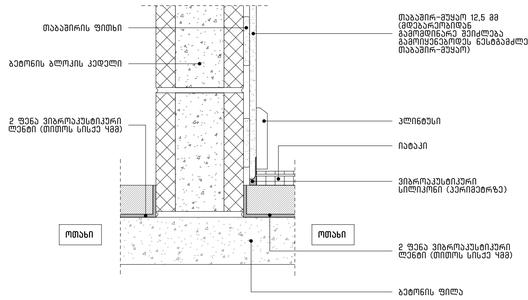

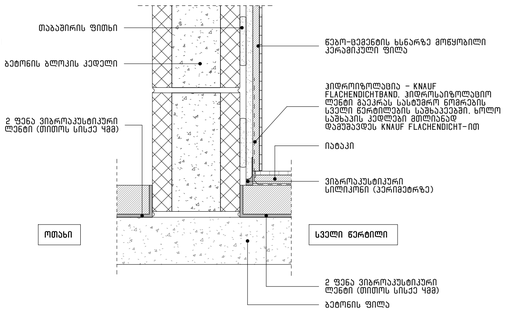

1 A-600/A-1231 ბეტონის ბლოკის (თაბაშირ-მუყაოს მოკირკეთებით) კედლის ჭერთან და იატაკთან მიერთების დეტალები
1 : 5

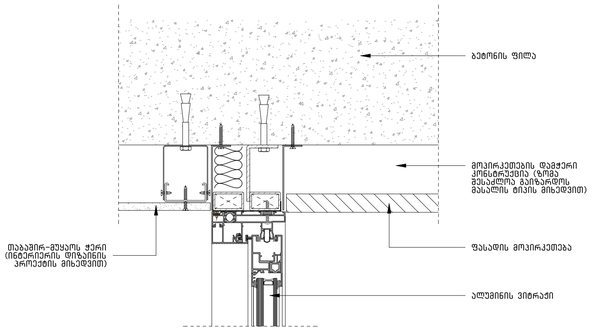

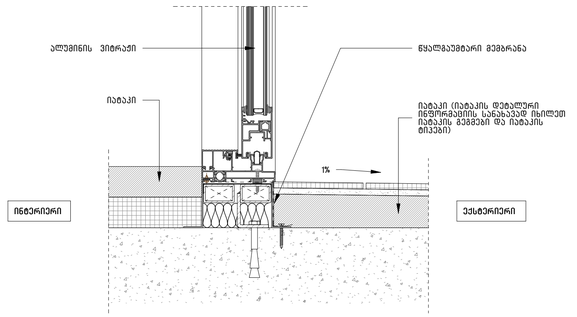

შენიშვნა:
ფასადის დეტალები დაკორექტირდება მას შემდეგ რაც არქიტექტორები მიიღებენ სრულ ინფორმაციას ფასადის ინჟინერისგან

შენიშვნა:
ვიტრაჟის მონტაჟის დეტალები ჰიბრიდია. სრულყოფილი ნახაზების დამუშავებას ფასადების სრულად გაწაგაზღვრის შემდეგ ანაზე მეტნაკლოების დრის.

2 A-700/A-1231 ვიტრაჟის მონტაჟის დეტალი
1 : 5

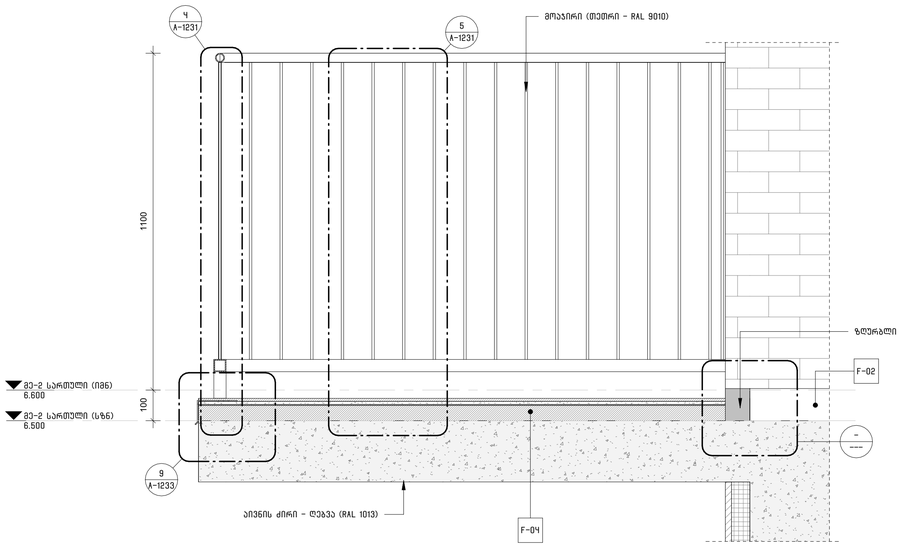

შენიშვნა:
ფასადის მოკირკეთების დეტალები დაკორექტირდება მას შემდეგ მივიღებთ სრულ ინფორმაციას ფასადის ინჟინერისგან და მონტაჟთან დაკავშირებით

3 A-700/A-1231 აივნის მოწყობის დეტალი (ტიპური)
1 : 10

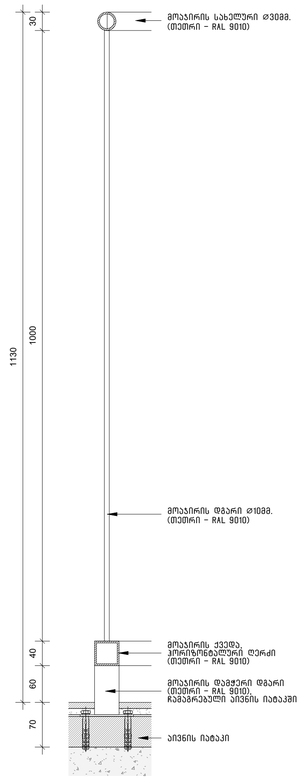

4 A-700/A-1231 აივნის/ტერასის მოაჯირის ჩამაგრების დეტალი
1 : 5

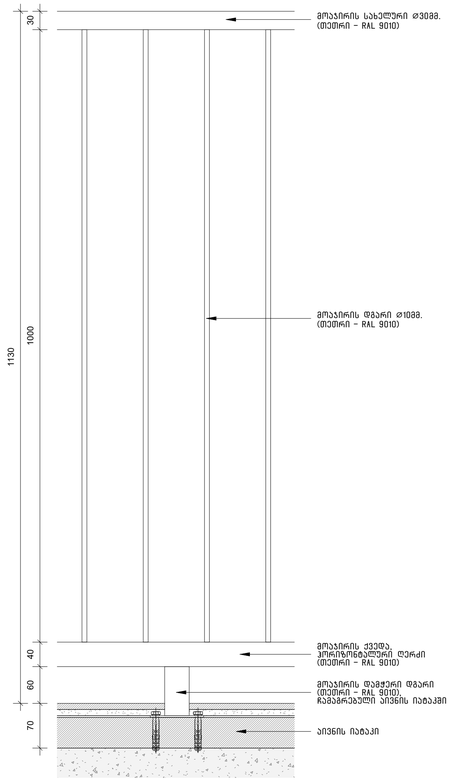

5 A-1231/A-1231 აივნის/ტერასის მოაჯირის მოწყობის დეტალი
1 : 5

შენიშვნები:

1. ფასადის დეტალები დაკორექტირდება მას შემდეგ რაც არქიტექტორები მიიღებენ სრულ ინფორმაციას ფასადის ინჟინერისგან
2. დაბეტონებული დეტალებისთვის იხილეთ გათვალისწინებული გეგმები, კედლის, იატაკისა და ჭერის მიხედვით.
3. ყველა მოქვანილი დეტალი არის სტანდარტული და კონკრეტულ მდებარეობასა და კედლის ტიპთან მორგება უნდა მოახდინოს მშენებელმა, მშენებლობის მენეჯერმა და არქიტექტორებთან შეთანხმებით.
4. კრისტორებული ელემენტებისთვის, საკვამლიანებისა და სხვა დამატებითი ინფორმაციისთვის, იხილეთ სტრუქტურული ელემენტების პროექტი.

არქიტექტორი :

შ.პ.ს. "თიმ თუ"

თბილისი, საქართველო, 0179 | ფალიაშვილის ქ. #37

www.teamtwo.ge

დამკვეთი :

შ.პ.ს. "მრინ დეველოპმენტი "

თბილისი, საქართველო | ავთო ვარაზის ქუჩა #64

www.ubani.ge

სართულის დიაგრამა :

გეგმის დიაგრამა :

რევიზია :

რიგი	ნომერი	თარიღი	განმარტება

პროექტის სახელი:

მრავალბინიანი საცხოვრებელი შენობა ლისზე

სტადია/ტიპაჟი:

მუნიციპალიტეტთან შესათანხმებელი დოკუმენტაცია

თარიღი: **2024.12.06**

ნახაზის სახელი:

შეერთების კვანძები (ტიპური)

ფურცლის ზომა: **A1**

ნახაზის ნომერი:

A-1231

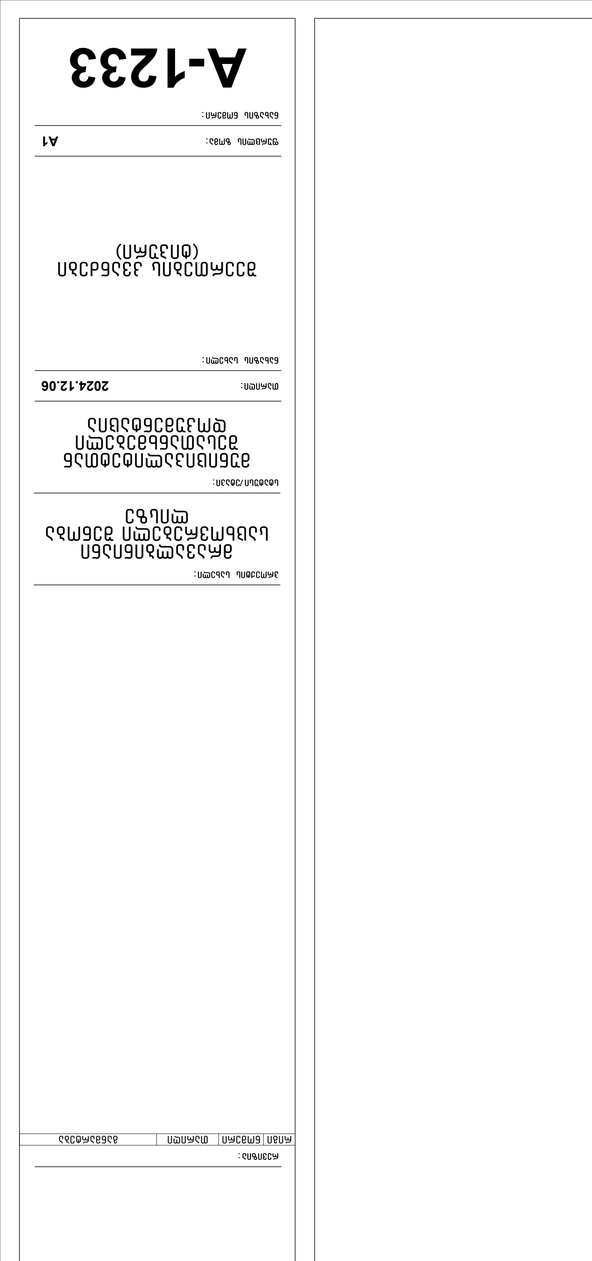

A-1233







