სართულის გეგმა
-6.60 ნიშნულზე

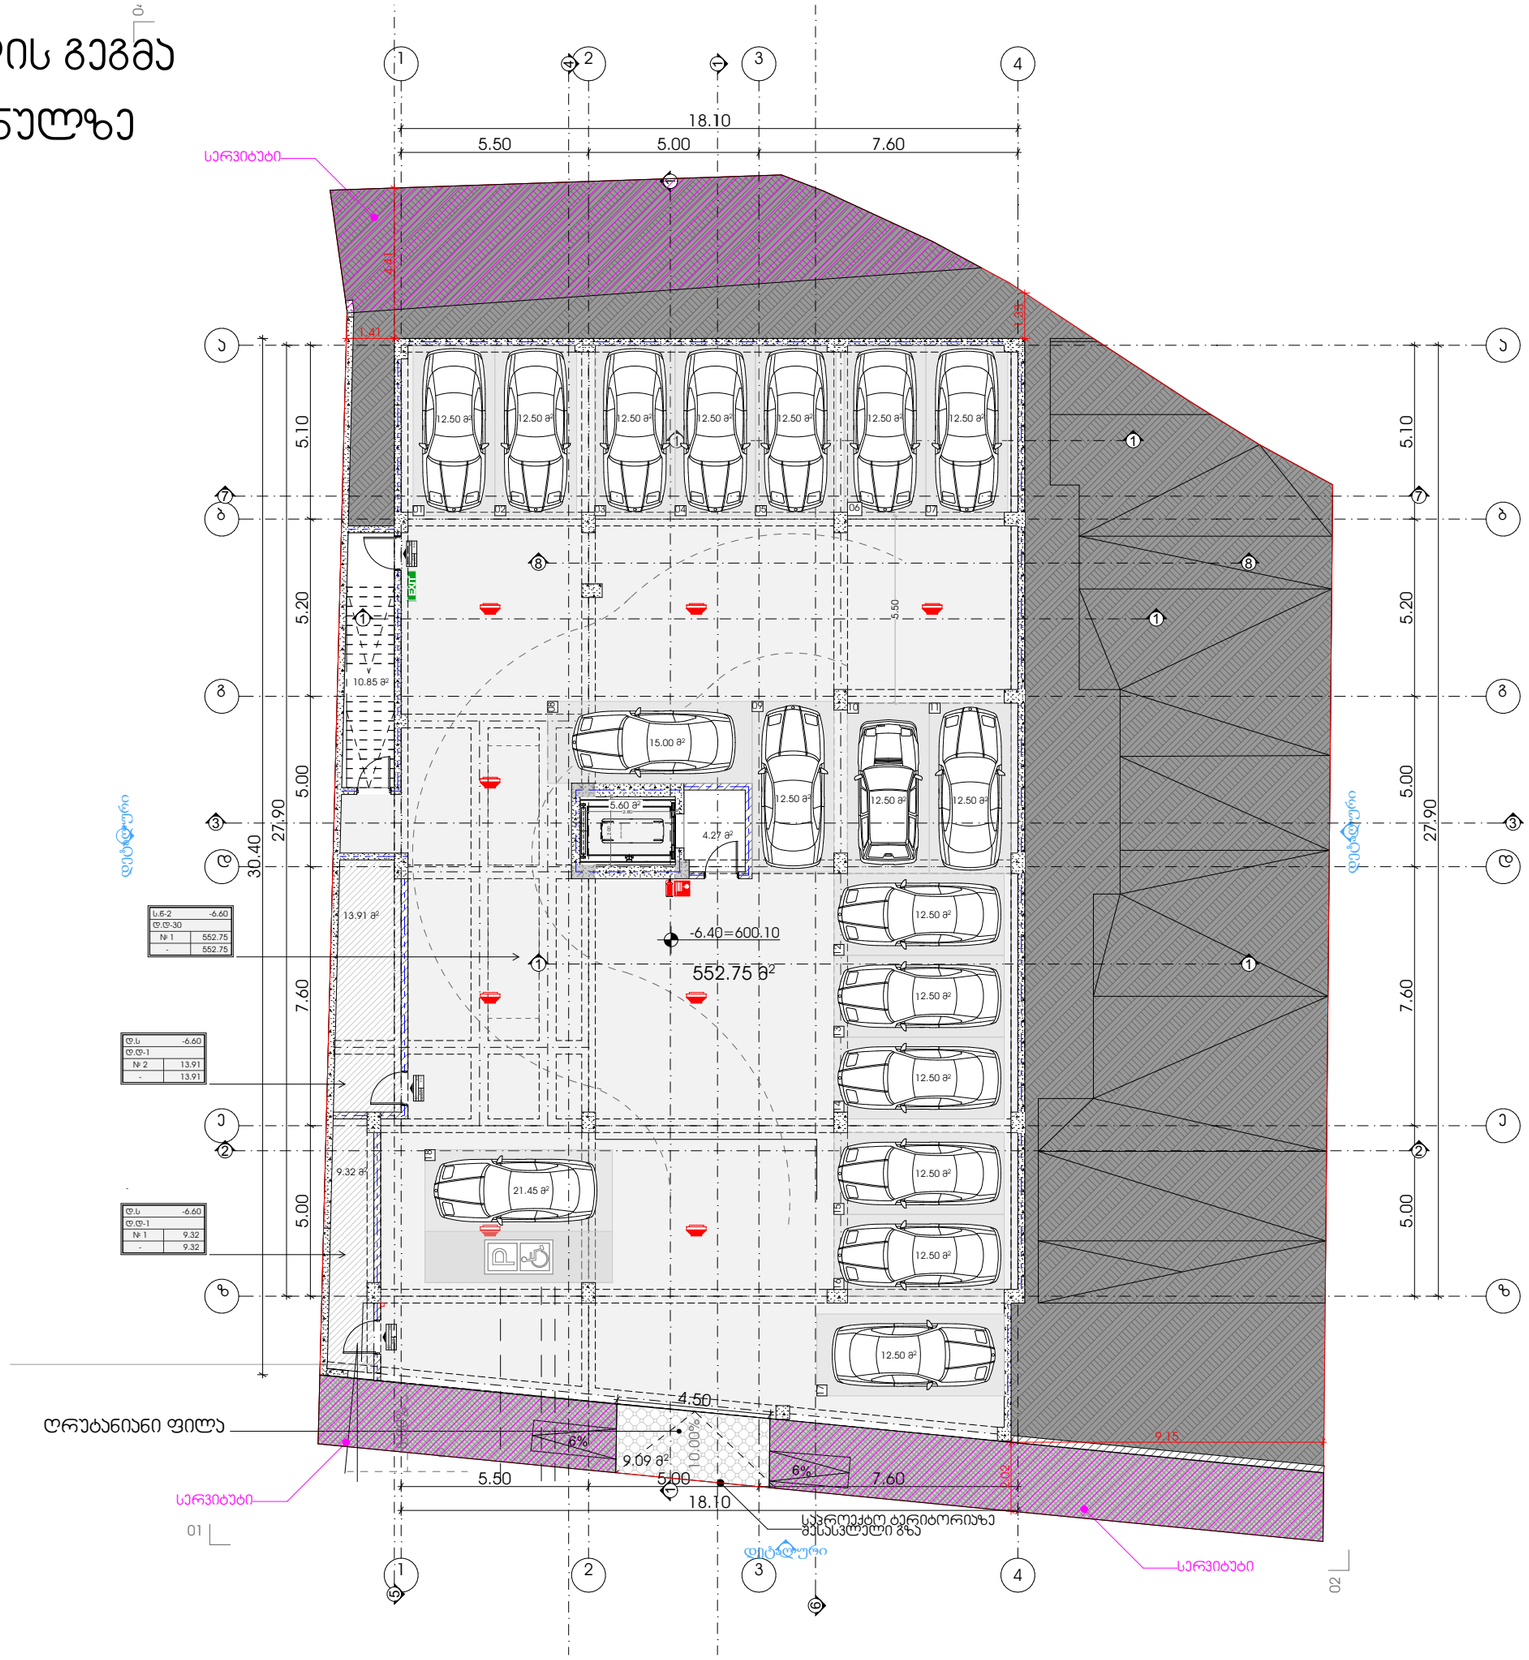

ს.ნ-2	-6.60
ფ.ფ-30	
№ 1	552.75
-	552.75

ს.ს	-6.60
ფ.ფ-1	
№ 2	13.91
-	13.91

ს.ს	-6.60
ფ.ფ-1	
№ 1	9.32
-	9.32

METRIC

პროექტი

მრავალბინიანი საცხოვრებელი სახლი

პროექტის მისამართი

ჭალაძე თბილისი,
ჭერა ჯიქია , N 9
ს/ს: 01.14.05.005.121

დამკვეთი

ბექარ ურუშაძე ს/ს: 01010014276

პრემთავარი არქიტექტორი

ა. ურუშაძე (მთვ.არქიტექტორი)

გ. სარიშვილი (თანა ავტორი)

სართულის გეგმა -6.60 ნიშნულზე

პირობითი აღნიშვნები:

სერვიტუტი

A3 ფორმატი

სართულის გეგმა -3.30 ნიშნულზე



METRIC

პროექტი

მრავალბინიანი საცხოვრებელი სახლი

პროექტის მისამართი

ქალაქი თბილისი,
ქუჩა ჯიქია , N 9
ს/კ: 01.14.05.005.121

დამკვეთი

ბექარ ურუშაძე ს/კ: 01010014276

პრ. მთავარი არქიტექტორი

ა. ურუშაძე (მთვ.არქიტექტორი)

გ. სარიშვილი (თანა ავტორი)

სართულის გეგმა -3.30 ნიშნულზე

პირობითი აღნიშვნები:

604.62 - საპროექტო ნიშნული

604.62 - არსებული ნიშნული

სერვიტუტი

A3 ფორმატი

სართულის გეგმა ±0.00 ნიშნულზე

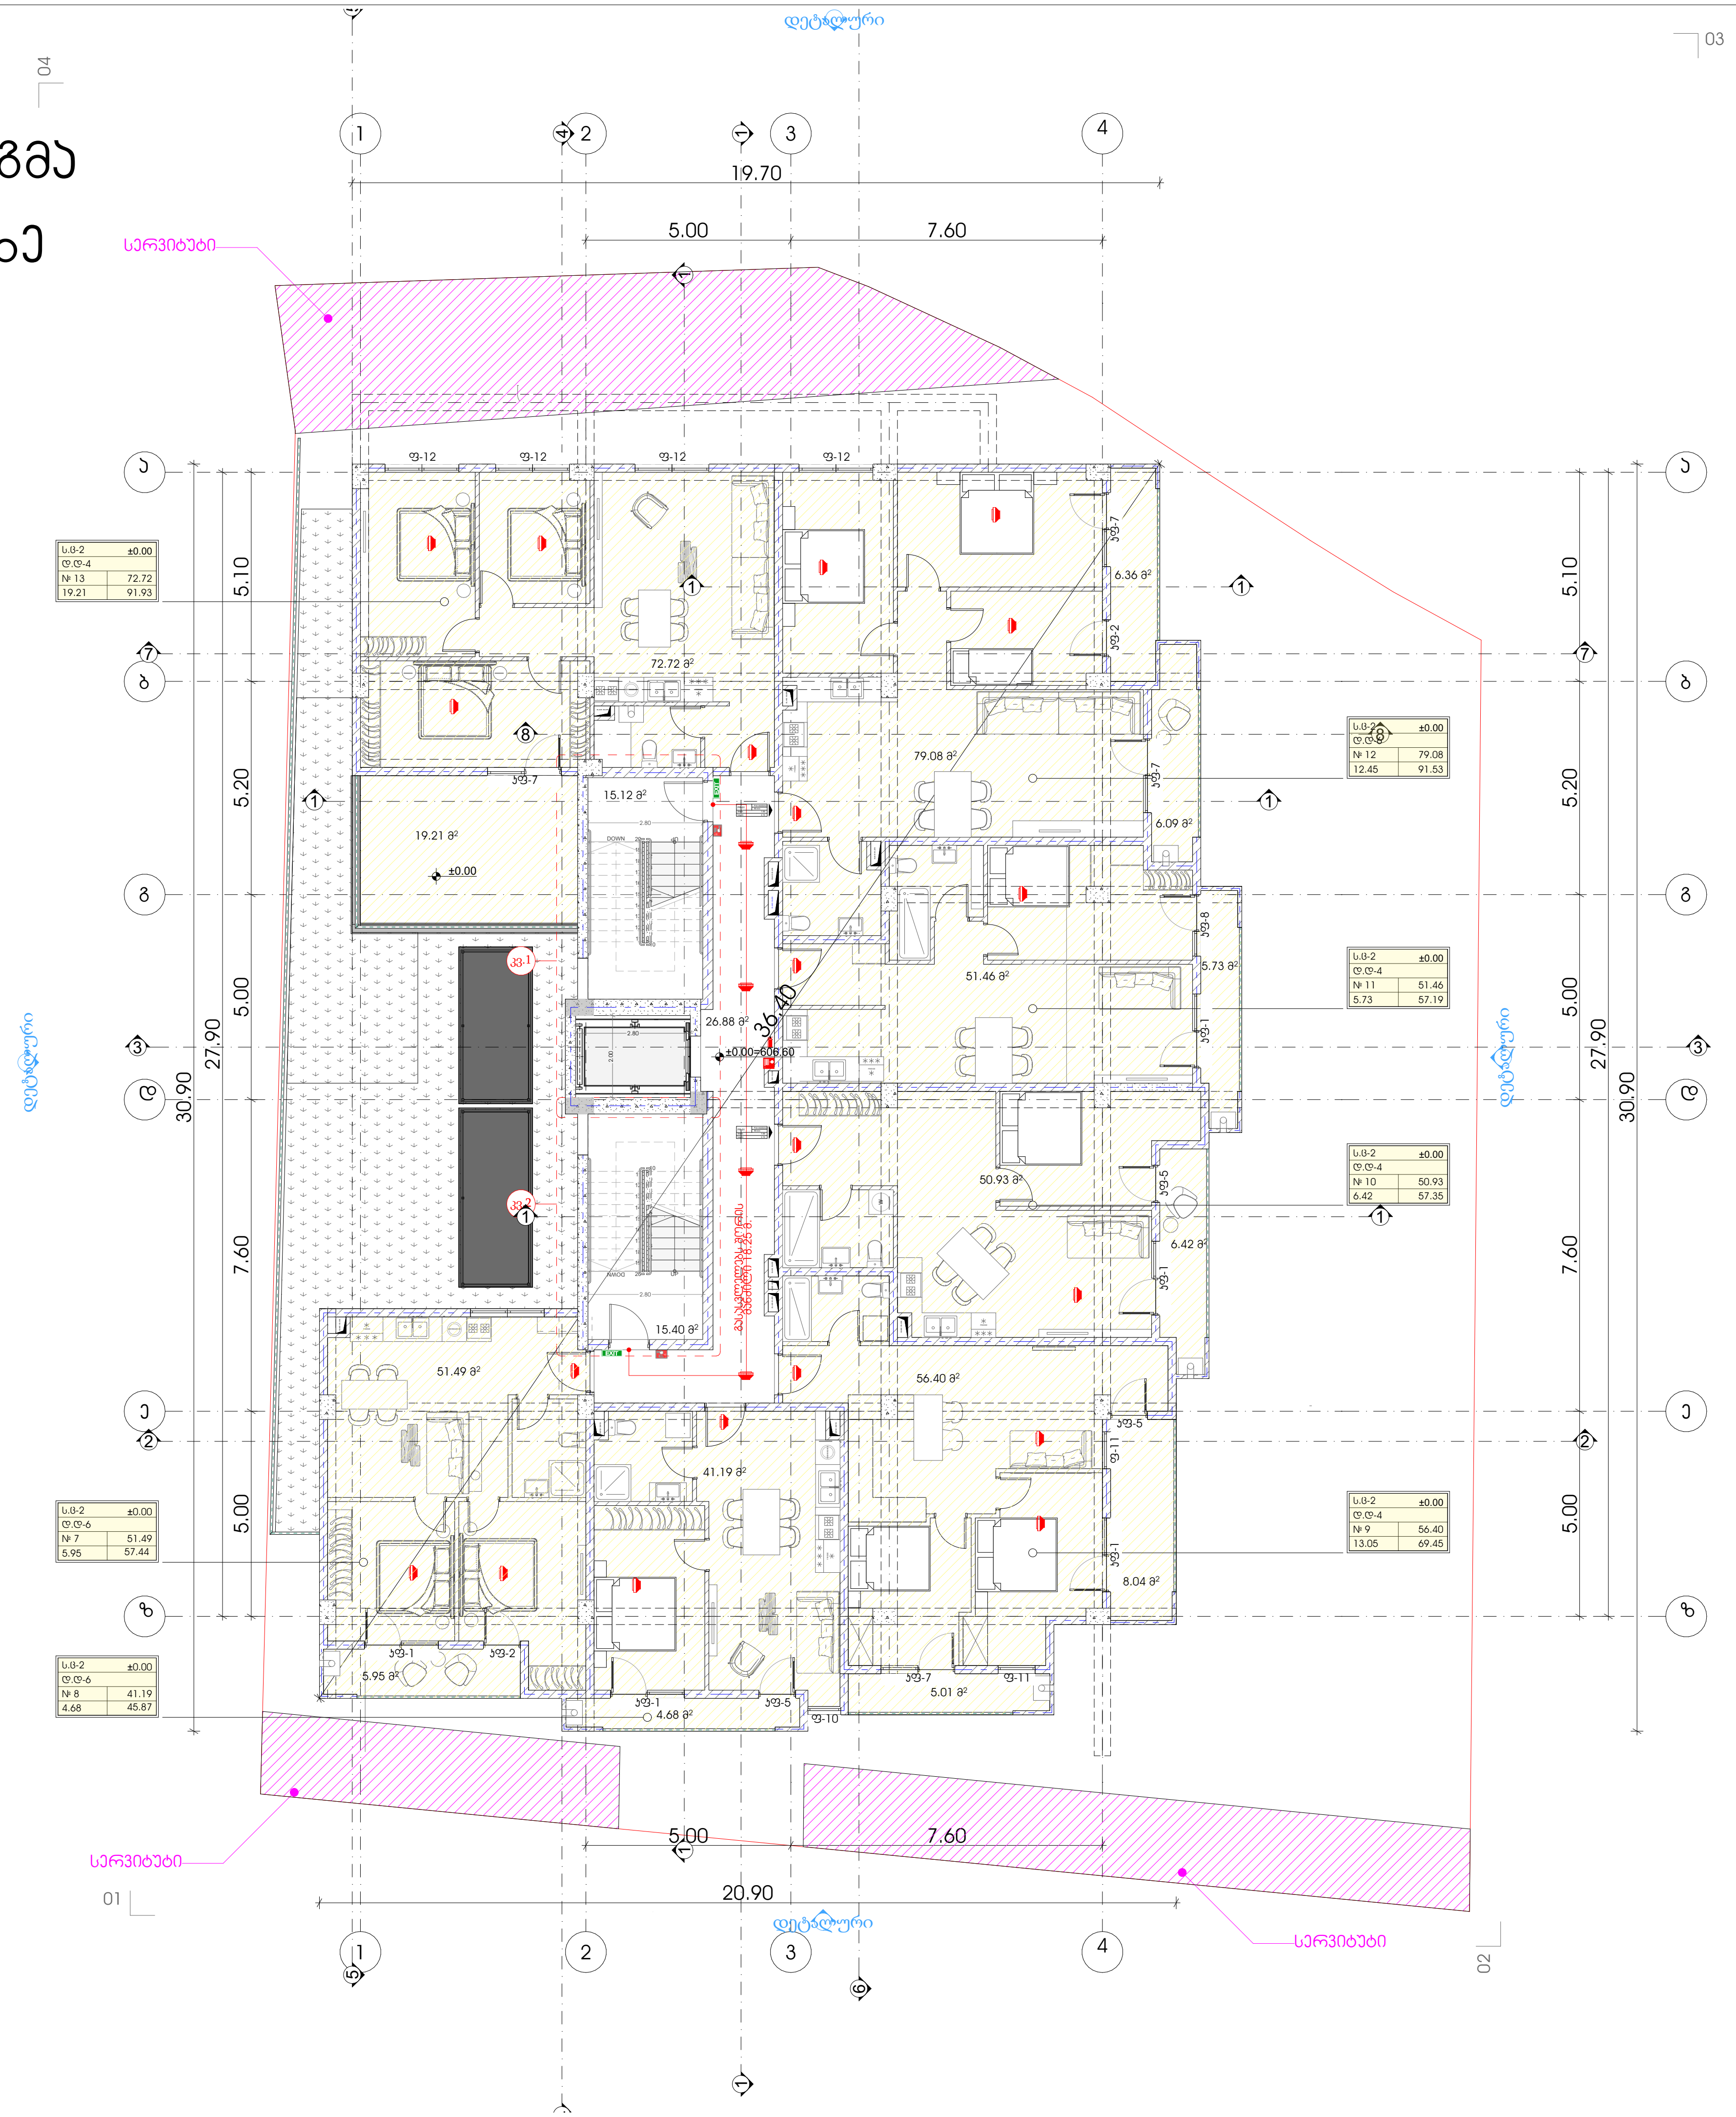

METRIC

პროექტი

მრავალბინიანი საცხოვრებელი სახლი

პროექტის მისამართი

ქალაქი თბილისი,
ქუჩა ჯიქია , N 9
ს/კ: 01.14.05.005.121

დამკვეთი

ბექარ ურუშაძე ს/კ: 01010014276

პრ.მთავარი არქიტექტორი

ბ. ურუშაძე (მთ3.არქიტექტორი)

გ. სარიშვილი (თანა ავტორი)

სართულის გეგმა ±0.00 ნიშნულზე

პირობითი აღნიშვნები:

სერვიტუტი

A3 ფორმატი

სართულის გეგმა +3.30 ნიშნულზე

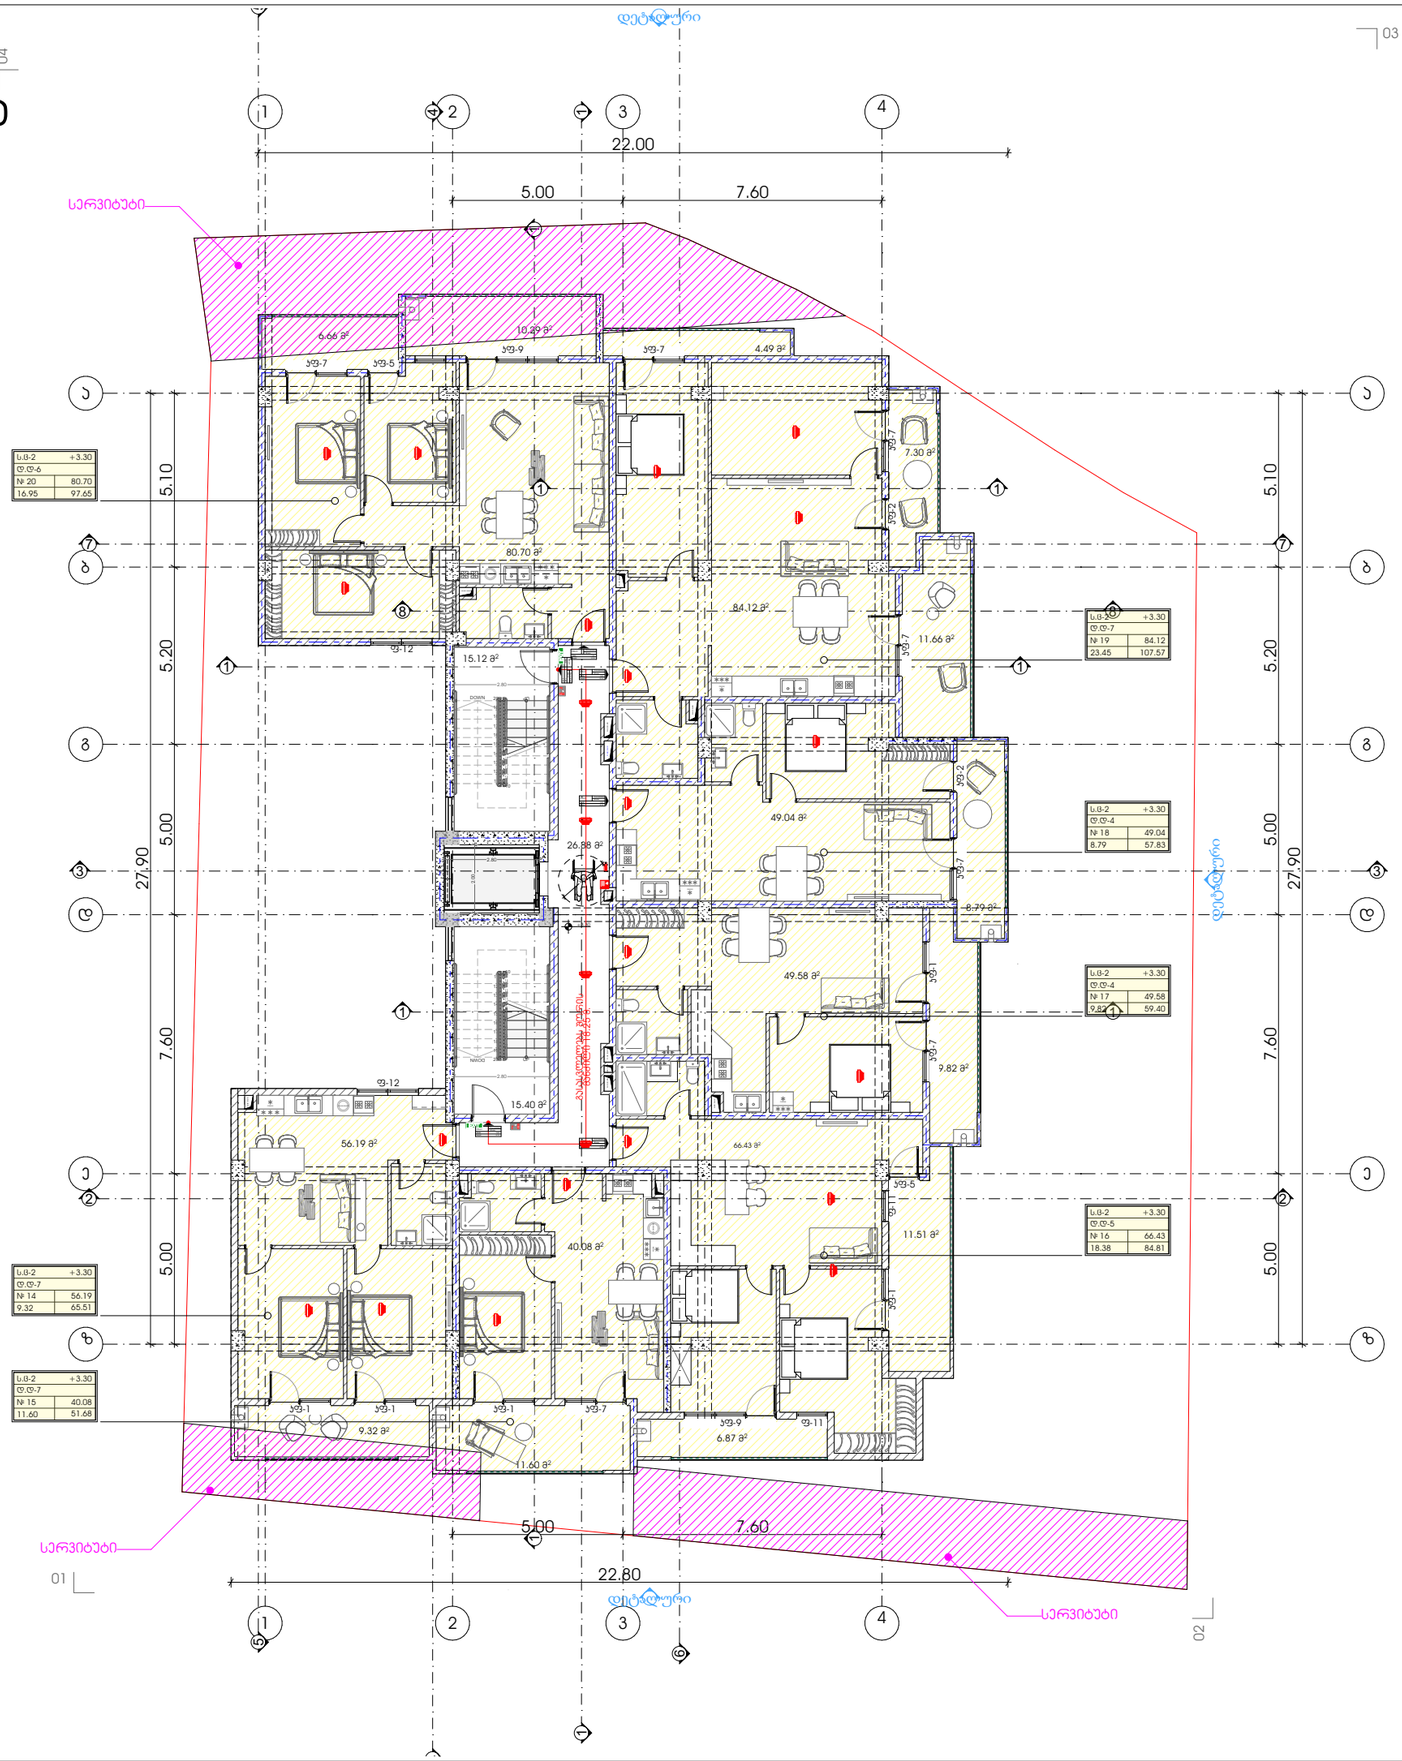

METRIC

პროექტი

მრავალბინიანი საცხოვრებელი სახლი

პროექტის მისამართი

ქალაქი თბილისი,
ჭავჭავაძის , N 9
ს/კ: 01.14.05.005.121

დამკვეთი

ბექარ ერქომაძე ს/კ: 01010014276

პრემთავარი არქიტექტორი

ა. ერქომაძე (მთავ.არქიტექტორი)

გ. სარიგვილი (თანა ავტორი)

სართულის გეგმა +3.30 ნიშნულზე

პირობითი აღნიშვნები:

სერვიტუტი

A3 ფორმატი

სართულის გეგმა +6.60 ნიშნულზე

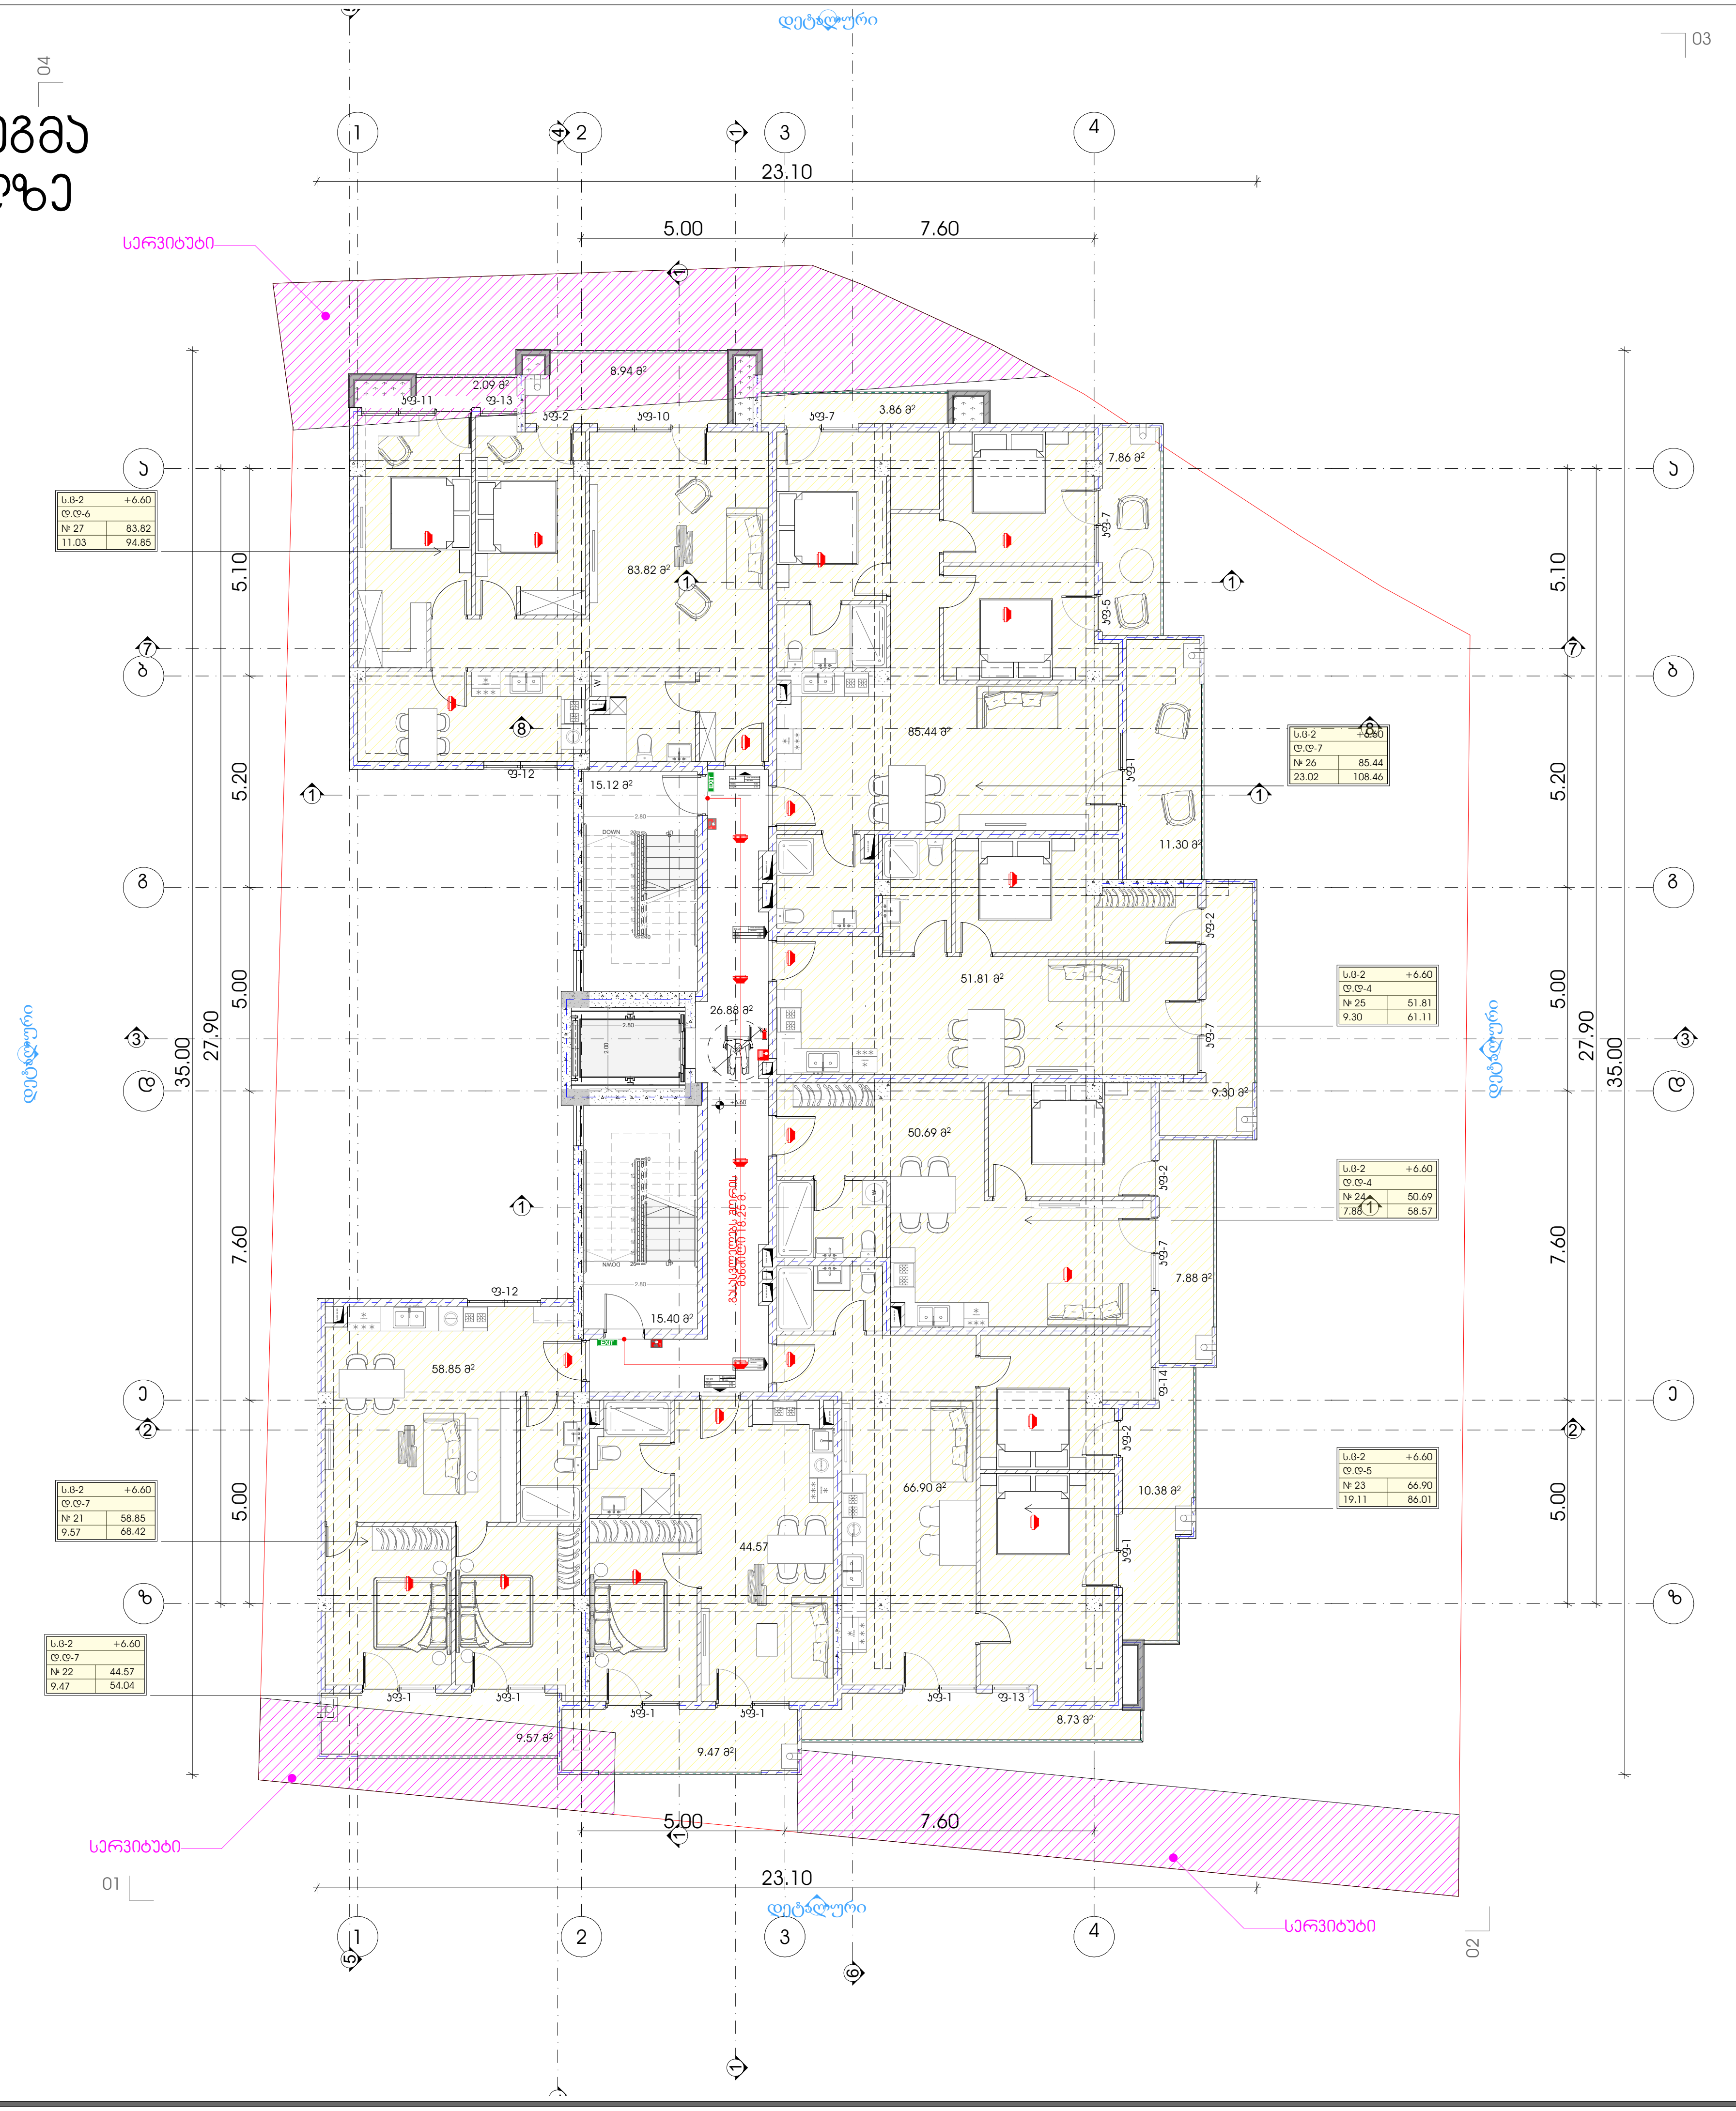

METRIC

პროექტი

მრავალბინიანი საცხოვრებელი სახლი

პროექტის მისამართი

ქალაქი თბილისი,
ქუჩა ჯიქია , N 9
ს/კ: 01.14.05.005.121

დამკვეთი

ბექარ ურუშაძე ს/კ: 01010014276

პრ.მთავარი არქიტექტორი

კ. ურუშაძე (მთვ.არქიტექტორი)

გ. სარიშვილი (თანა ავტორი)

სართულის გეგმა +6.60 ნიშნულზე

პირობითი აღნიშვნები:

სერვიტუტი

A3 ფორმატი

სართულის გეგმა +9.90 ნიშნულზე

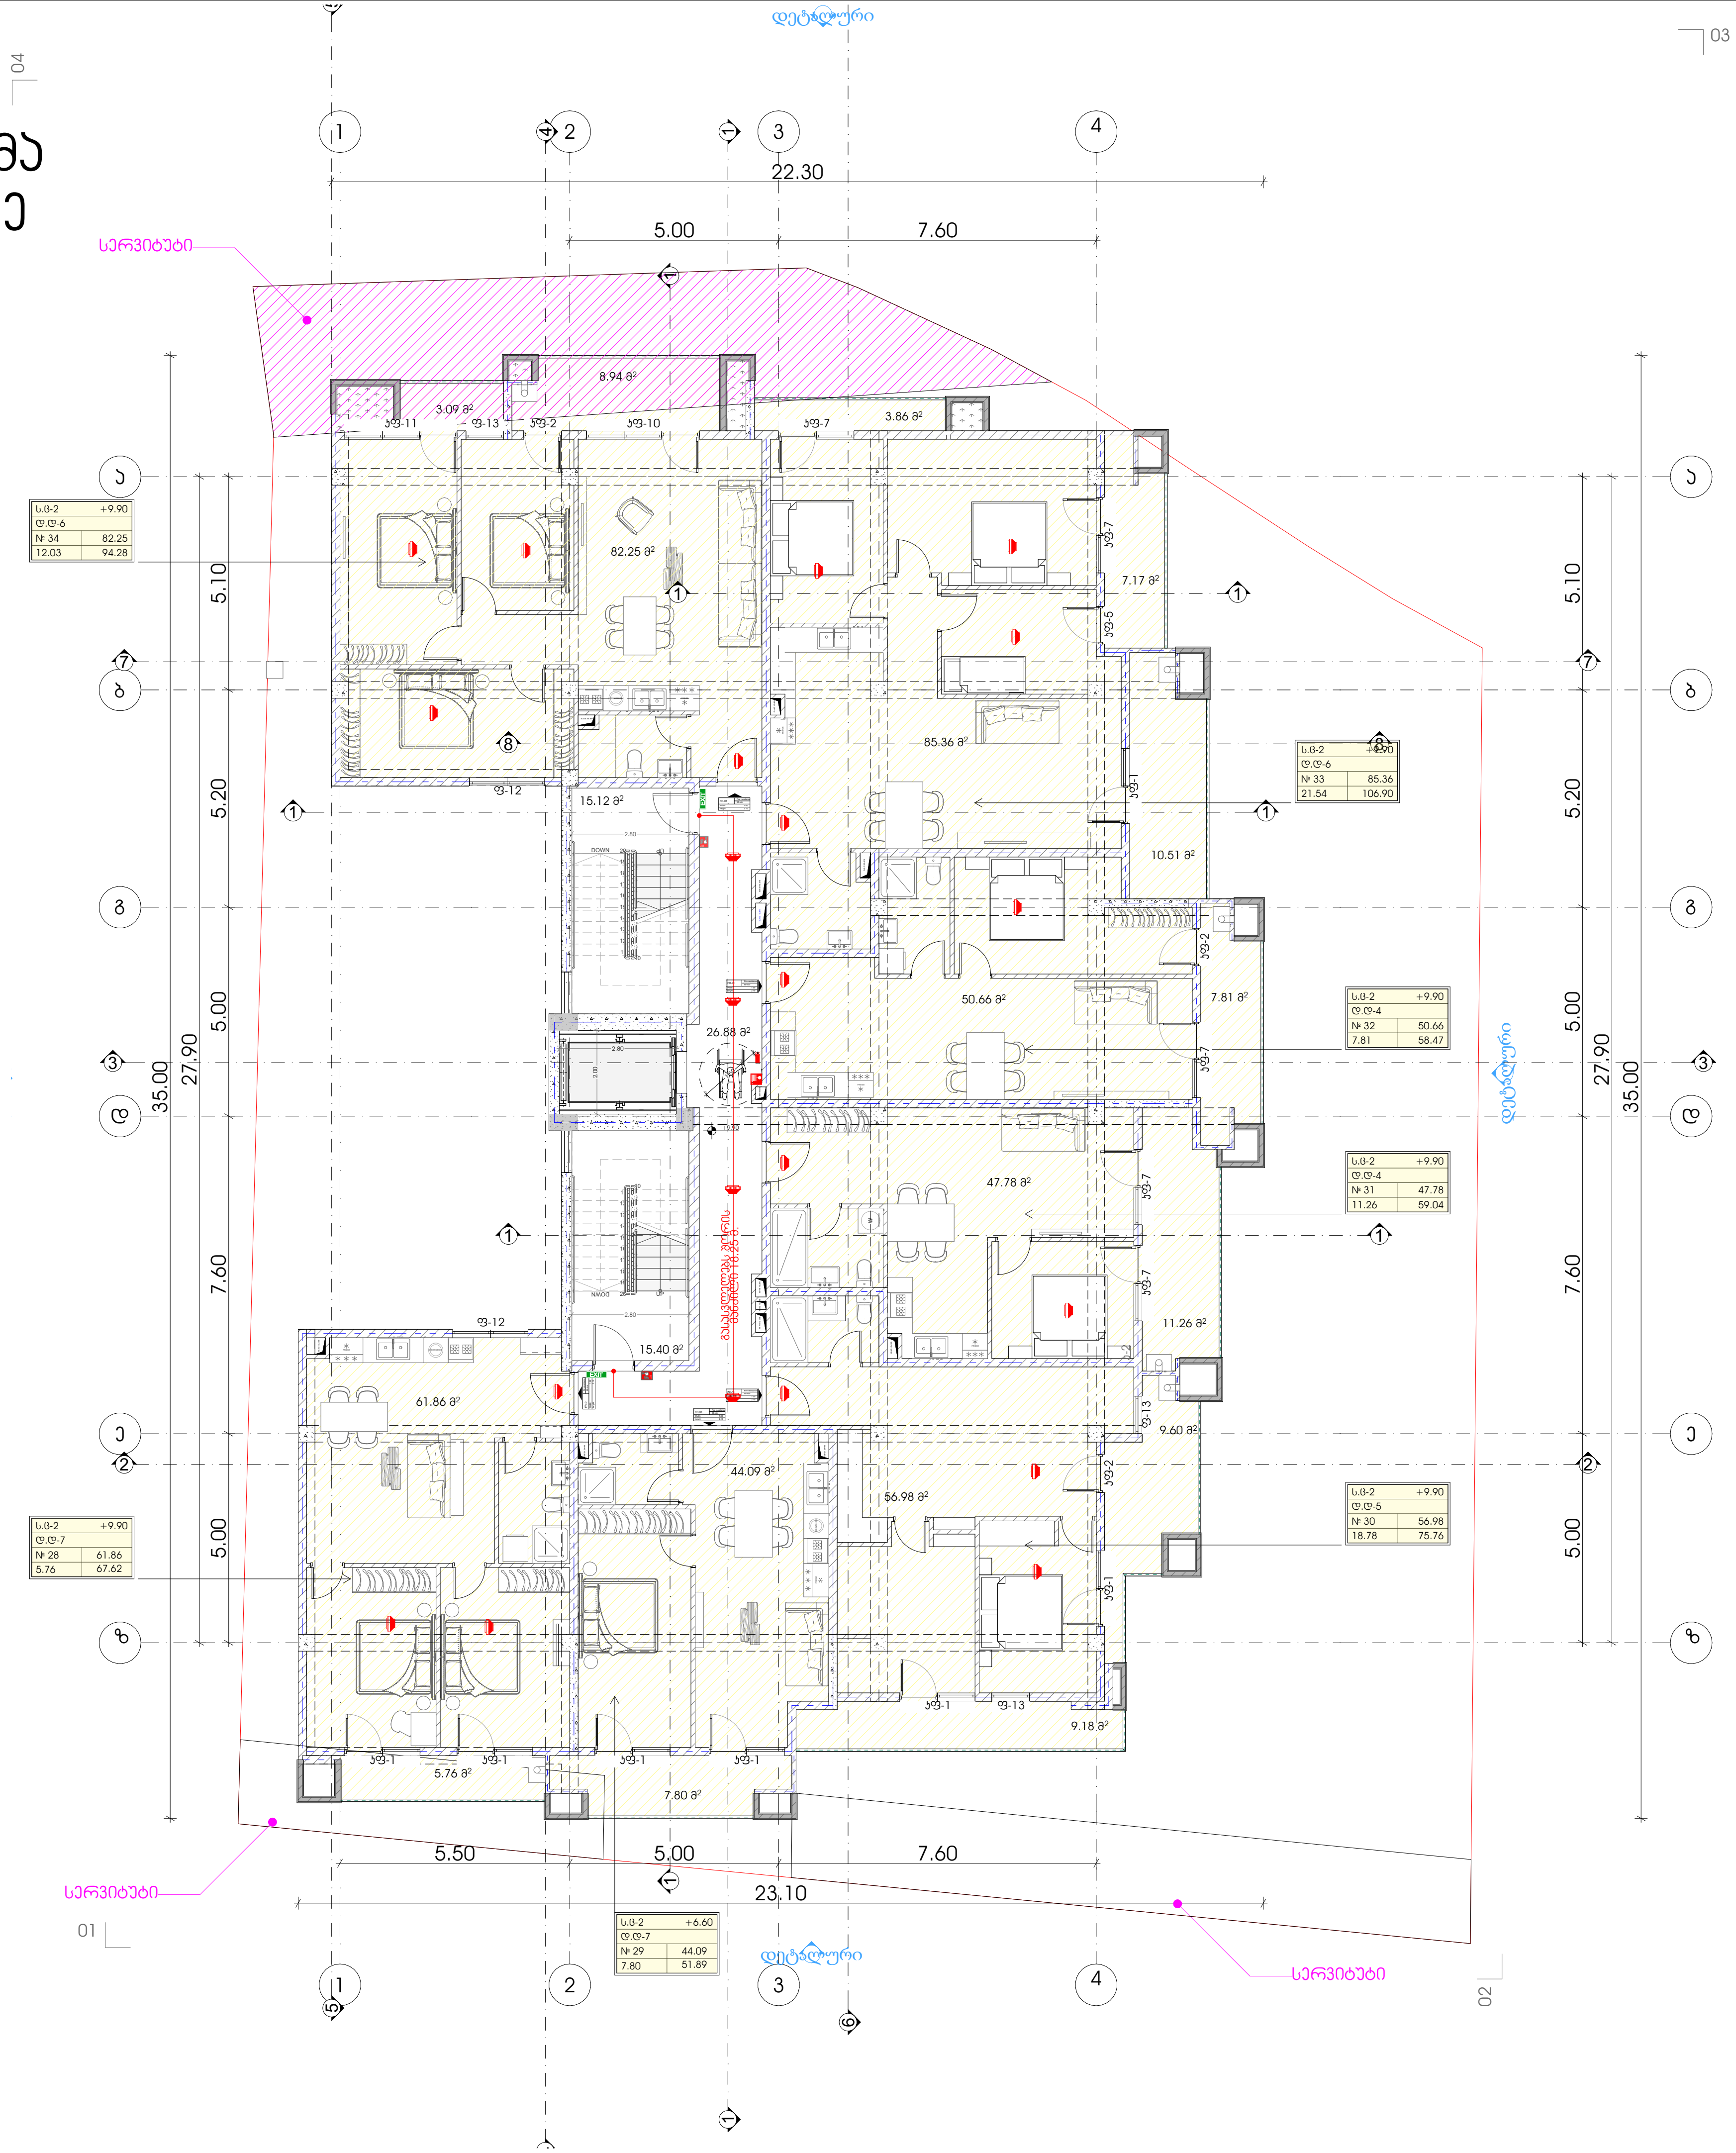

METRIC

პროექტი

მრავალბინიანი საცხოვრებელი სახლი

პროექტის მისამართი

ქალაქი თბილისი,
ქუჩა ჯიქია , N 9
ს/კ: 01.14.05.005.121

დამკვეთი

ბექარ ურუშაძე ს/ნ: 01010014276

პრ.მთავარი არქიტექტორი

ა. ურუშაძე (მთვ.არქიტექტორი)

გ. სარიშვილი (თანა ავტორი)

სართულის გეგმა +9.90 ნიშნულზე

პირობითი აღნიშვნები:

სერვიტუტი

A3 ფორმატი

სართულის გეგმა +13.20 ნიშნულზე

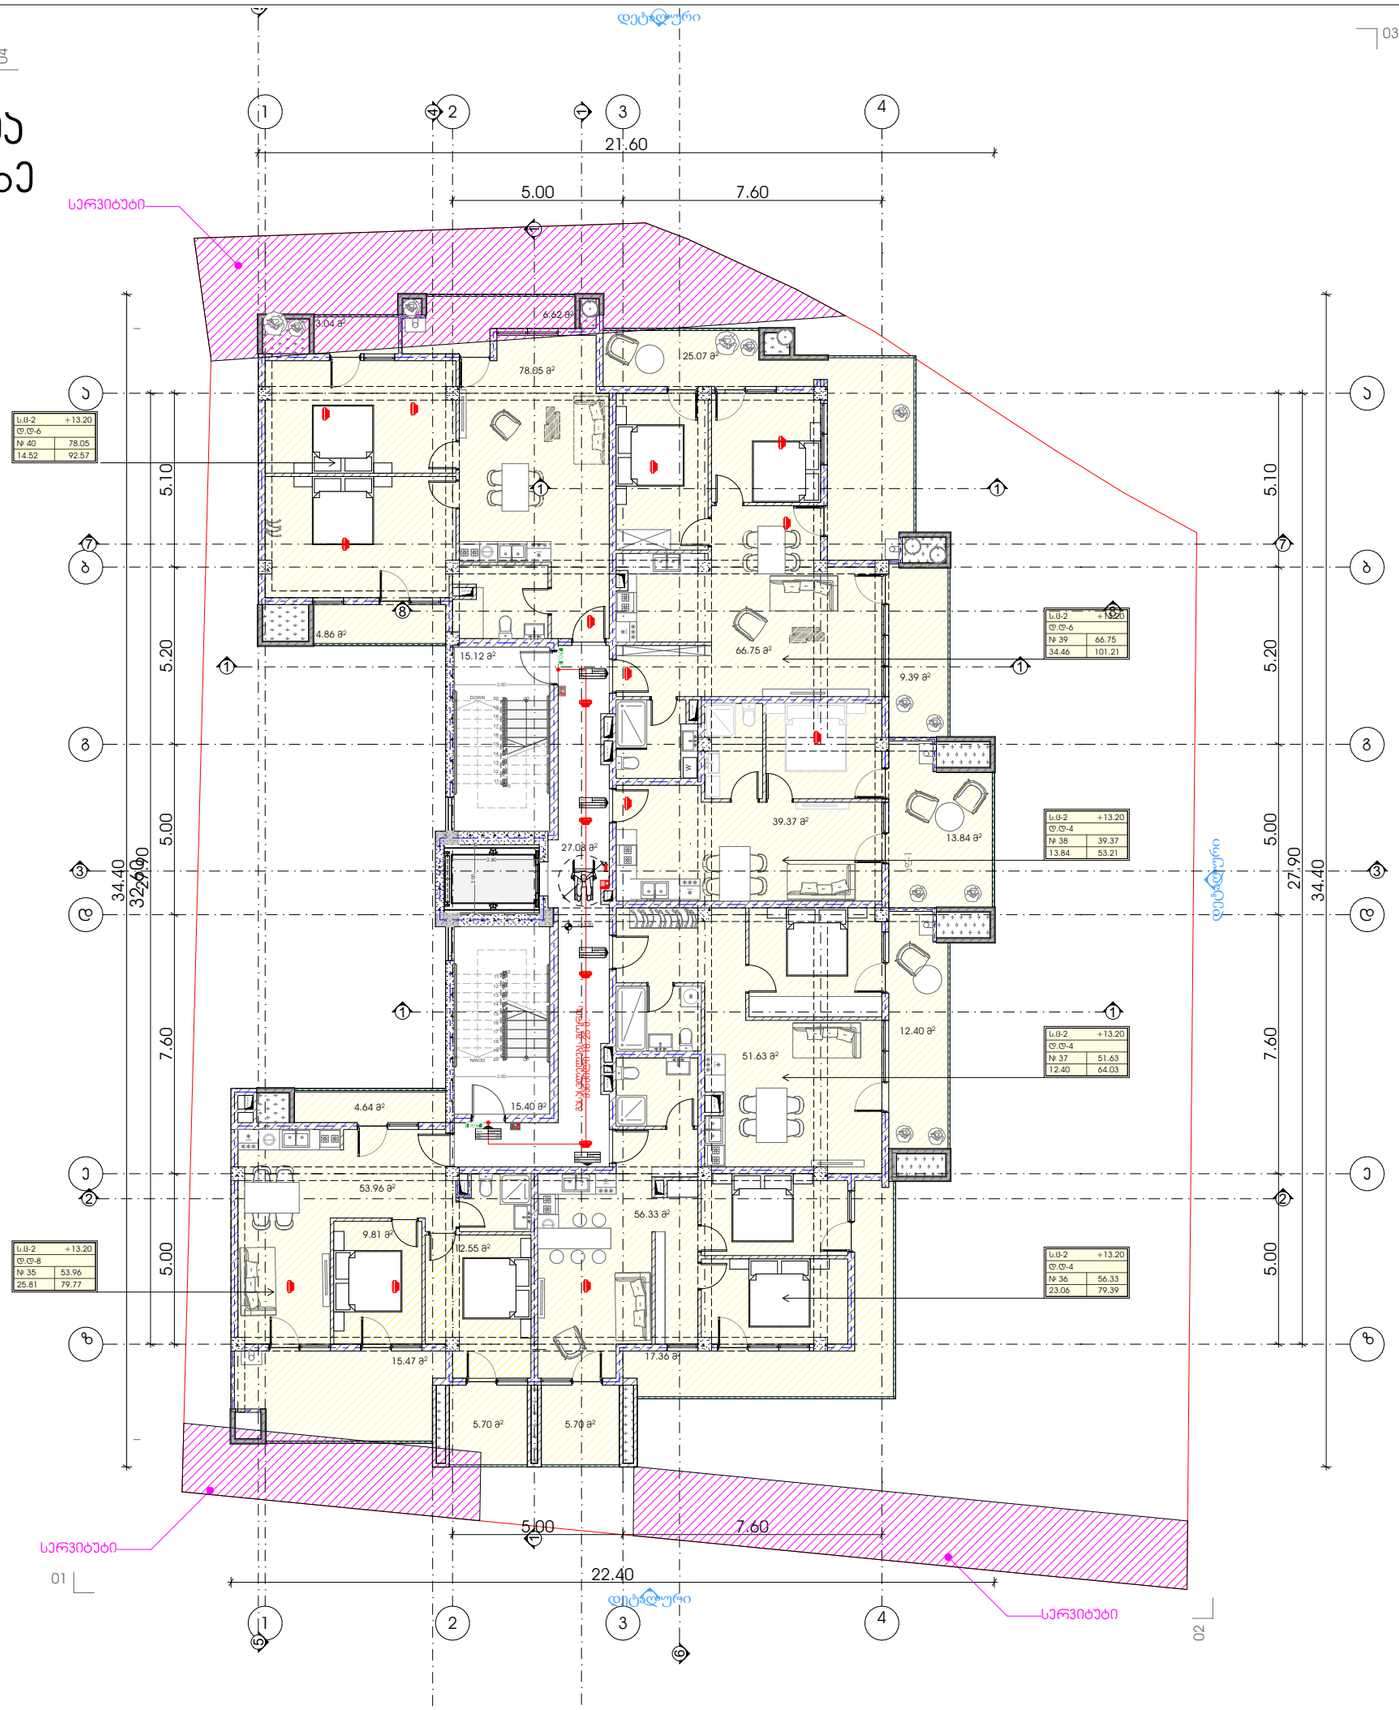

METRIC

პროექტი

მრავალბინიანი საცხოვრებელი სახლი

პროექტის მისამართი

ქალაქი თბილისი,
ჭავჭავაძის გამზირი , N 9
ს/კ: 01.14.05.005.121

დამკვეთი

ბექარ ერემაძე ს/კ: 01010014276

პრემთავარი არქიტექტორი

ა. ურუშაძე (მთავ.არქიტექტორი)

გ. სარიგვილი (თანა ავტორი)

სართულის გეგმა +13.20 ნიშნულზე

პირობითი აღნიშვნები:

სერვიტუტი

A3 ფორმატი

სართულის გეგმა
+16.50 ნიშნულზე

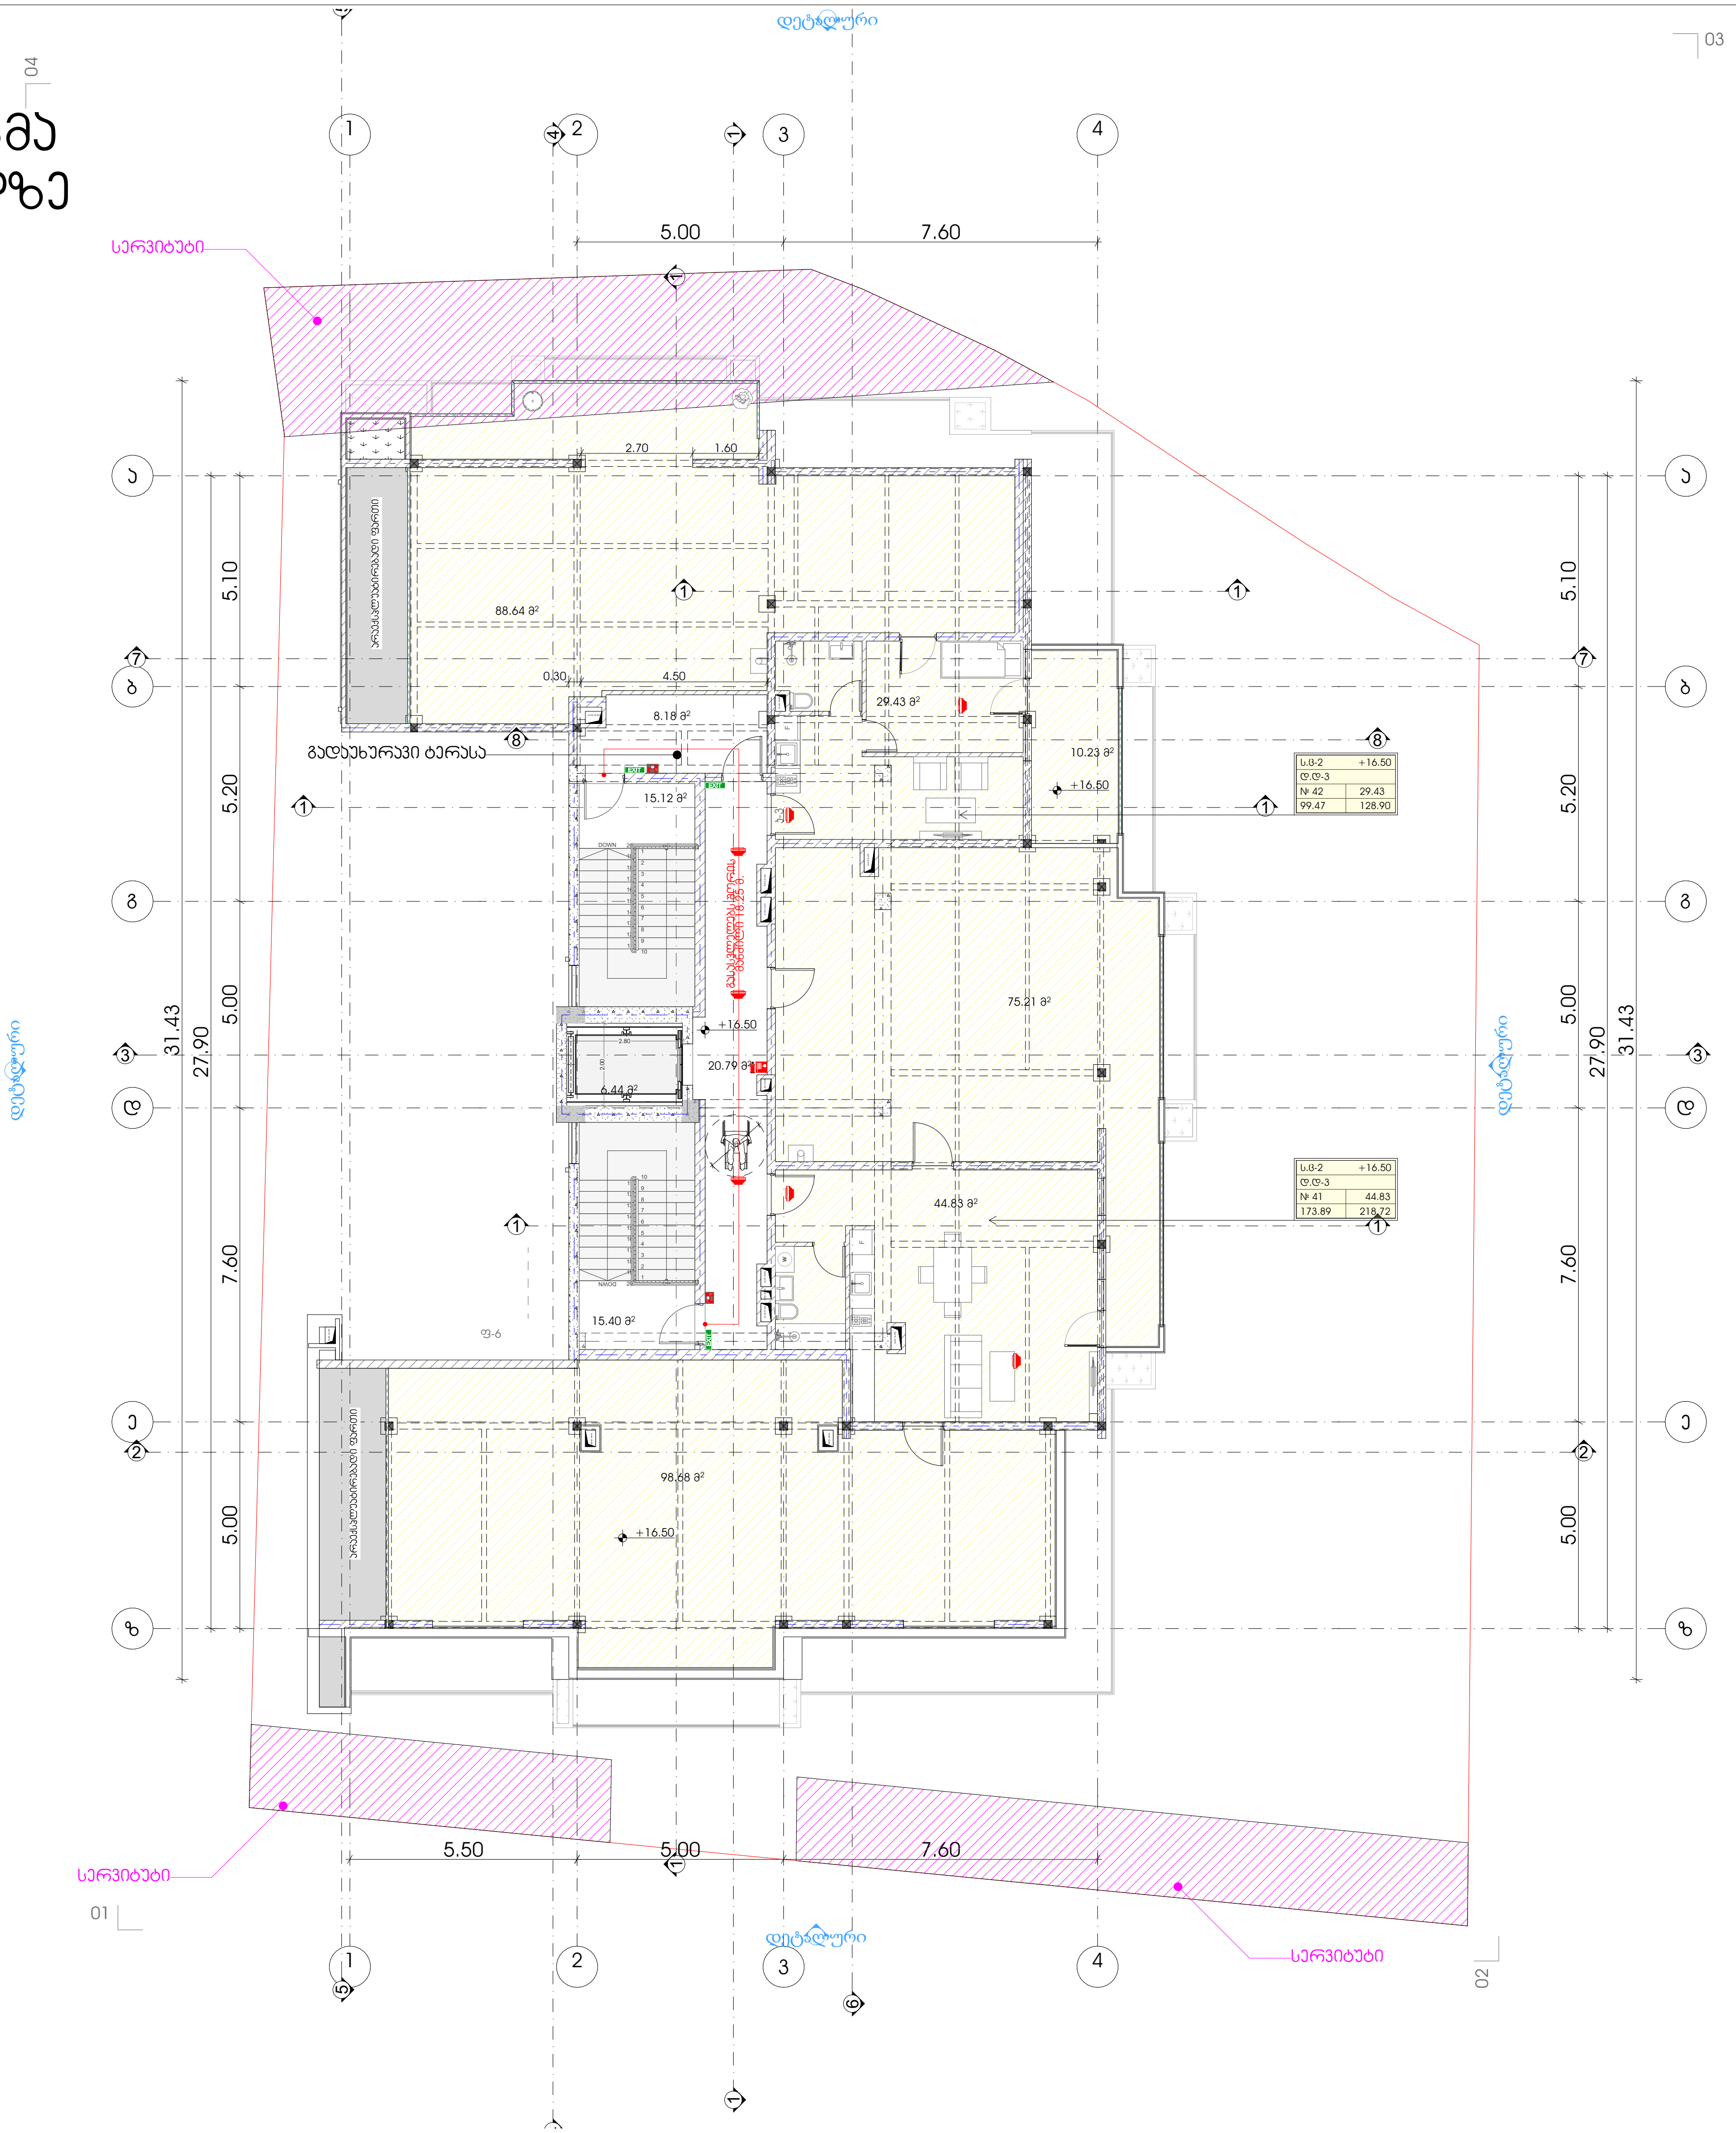

METRIC

პროექტი

მრავალბინიანი საცხოვრებელი სახლი

პროექტის მისამართი

ქალაქი თბილისი,
ქუჩა ჯიქია , N 9
ს/კ: 01.14.05.005.121

დამკვეთი

ბექარ ურუშაძე ს/ნ: 01010014276

პრ.მთავარი არქიტექტორი

ა. ურუშაძე (მთ.არქიტექტორი)

გ. სარიშვილი (თანა ავტორი)

სართულის გეგმა +16.50 ნიშნულზე

პირობითი აღნიშვნები:

სერვიტუტი

A3 ფორმატი

გადახურვის გეგმა +19.80 ნიშნულზე

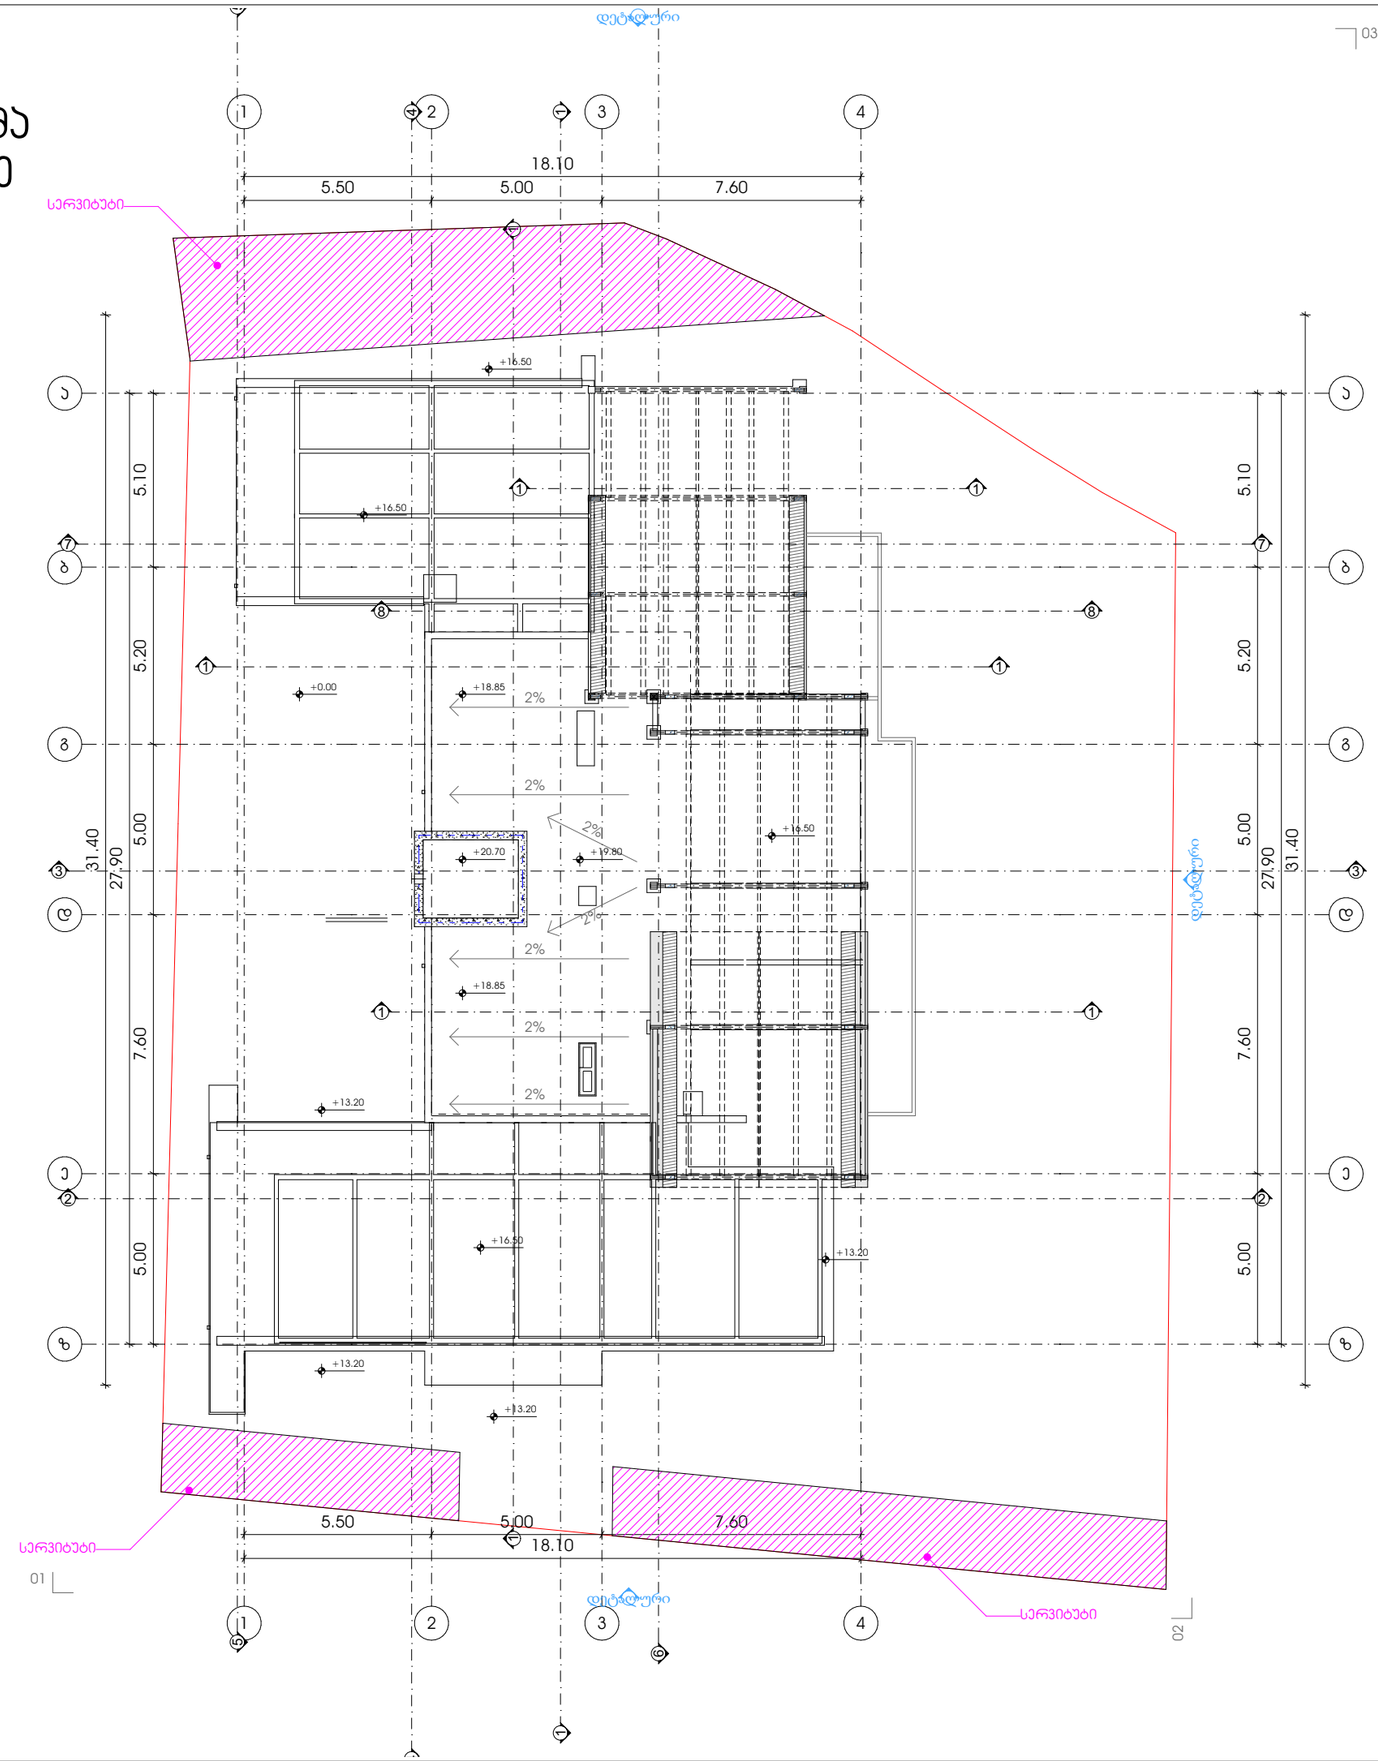

METRIC

პროექტი

მრავალბინიანი საცხოვრებელი სახლი

პროექტის მისამართი

ქალაქი თბილისი,
ჭერა ჯიქია , N 9
ს/კ: 01.14.05.005.121

დამკვეთი

ბექარ ერემეძე ს/კ: 01010014276

პრემთავარი არქიტექტორი

ა. ერემეძე (მთვ.არქიტექტორი)

გ. სარიშვილი (თანა ავტორი)

გადახურვის გეგმა +19.80 ნიშნულზე

პირობითი აღნიშვნები:

სერვიტუტი

A3 ფორმატი



METRIC

პროექტი

მრავალბინიანი საცხოვრებელი სახლი

პროექტის მისამართი

ქალაქი თბილისი,
ჭიჭა ჯიქია , N 9
ს/კ: 01.14.05.005.121

დამკვეთი

ბექარ ერემაძე ს/ნ: 01010014276

პრმთავარი არქიტექტორი

ა. ერემაძე (მთვ.არქიტექტორი)

გ. სარიშვილი (თანა ავტორი)

საპროექტო ფასადი 4-1

A3 ფორმატი

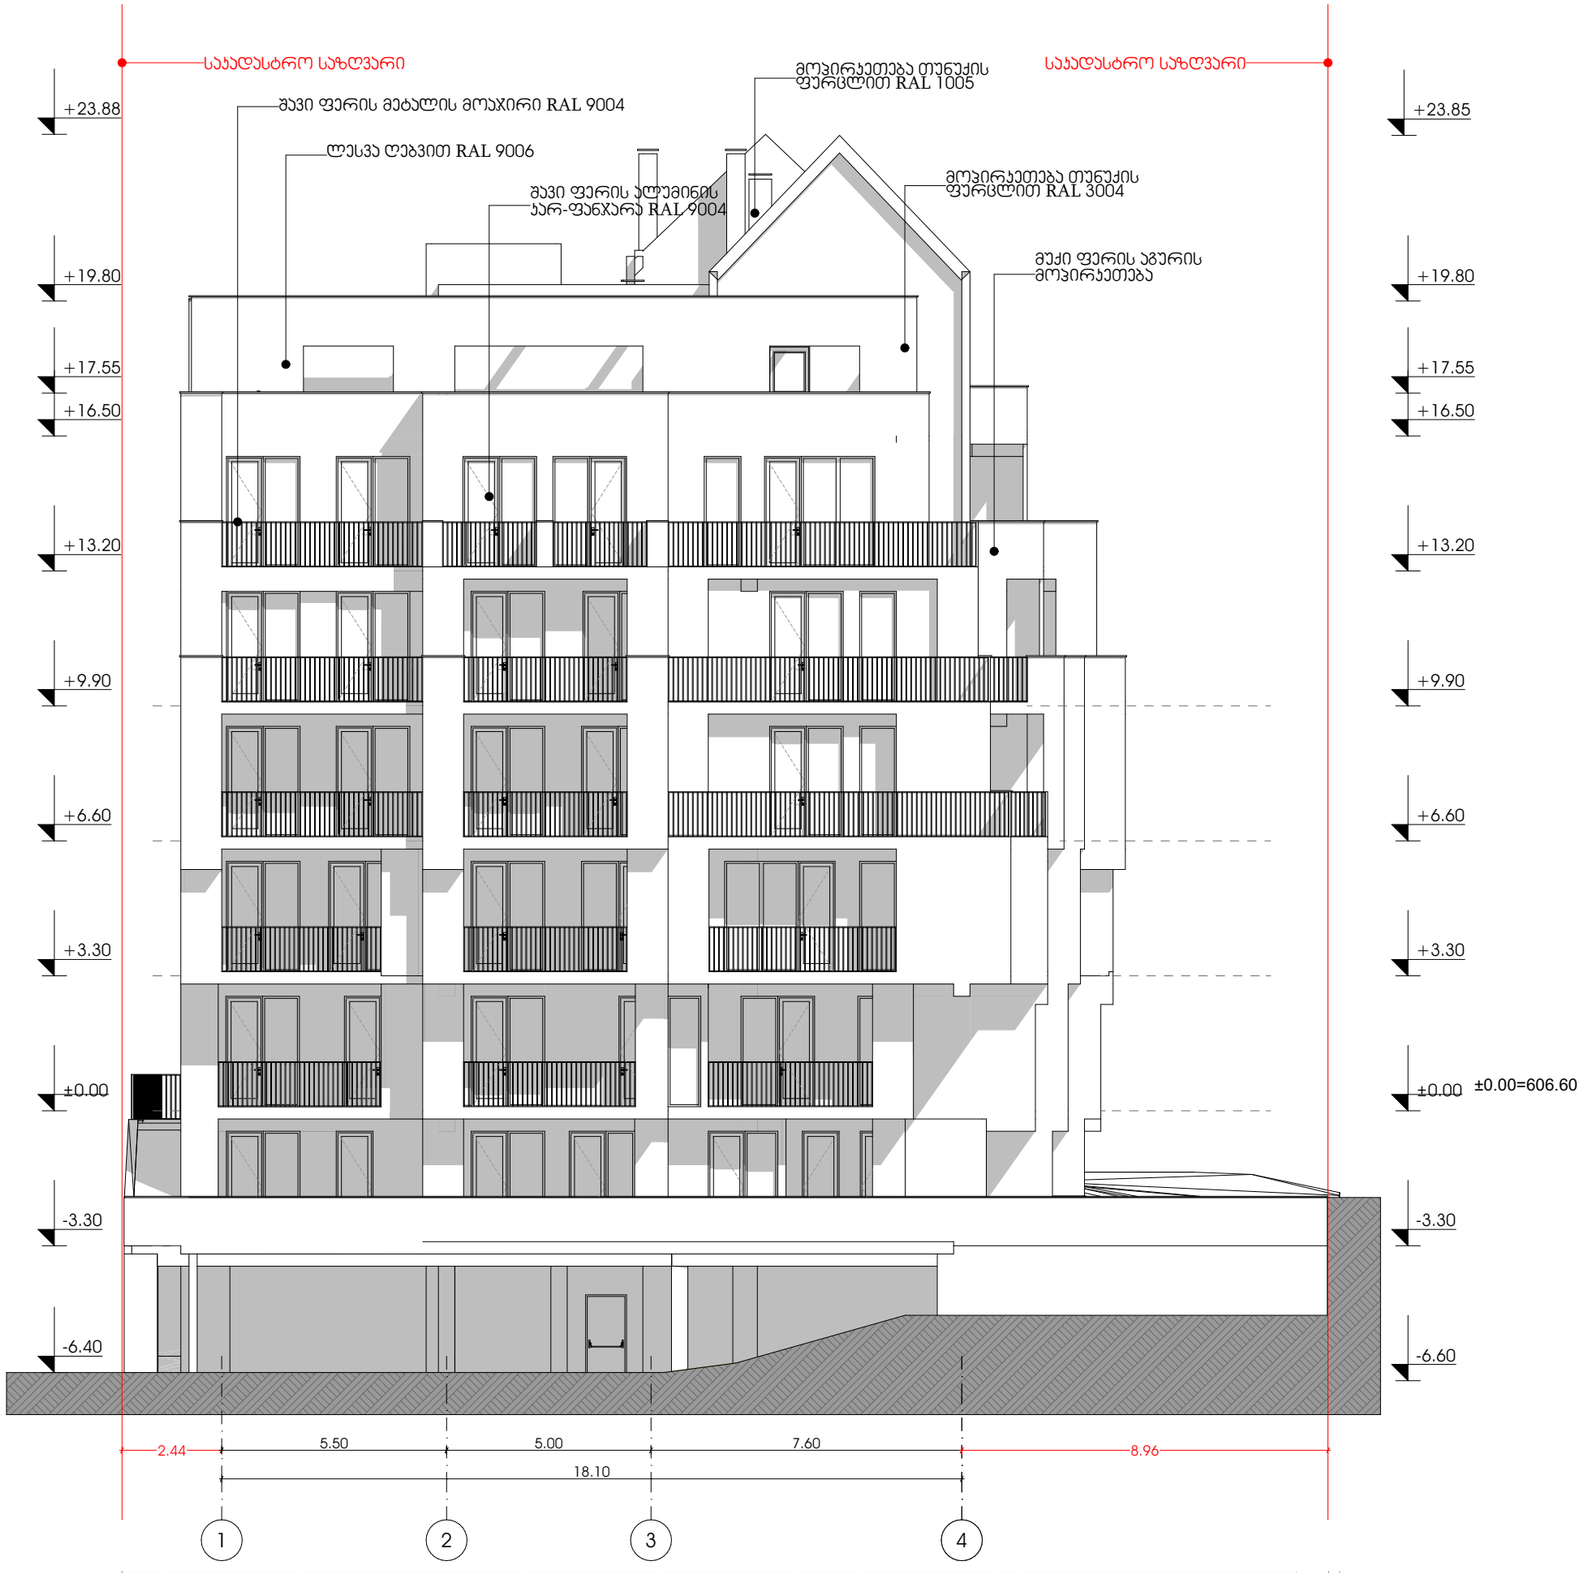

M E T R I C

პროექტი

მრავალბინიანი საცხოვრებელი სახლი

პროექტის მისამართი

ჯალაქი თბილისი,
ჭეჭა ჯიქია , N 9
ს/კ: 01.14.05.005.121

დამკვეთი

ბექარ ურუშაძე ს/კ: 01010014276

პრმთავარი არქიტექტორი

ა. ურუშაძე (მთვ.არქიტექტორი)

გ. სარიფვილი (თანა ავტორი)

საპროექტო ფასადი 1-4

A3 ფორმატი

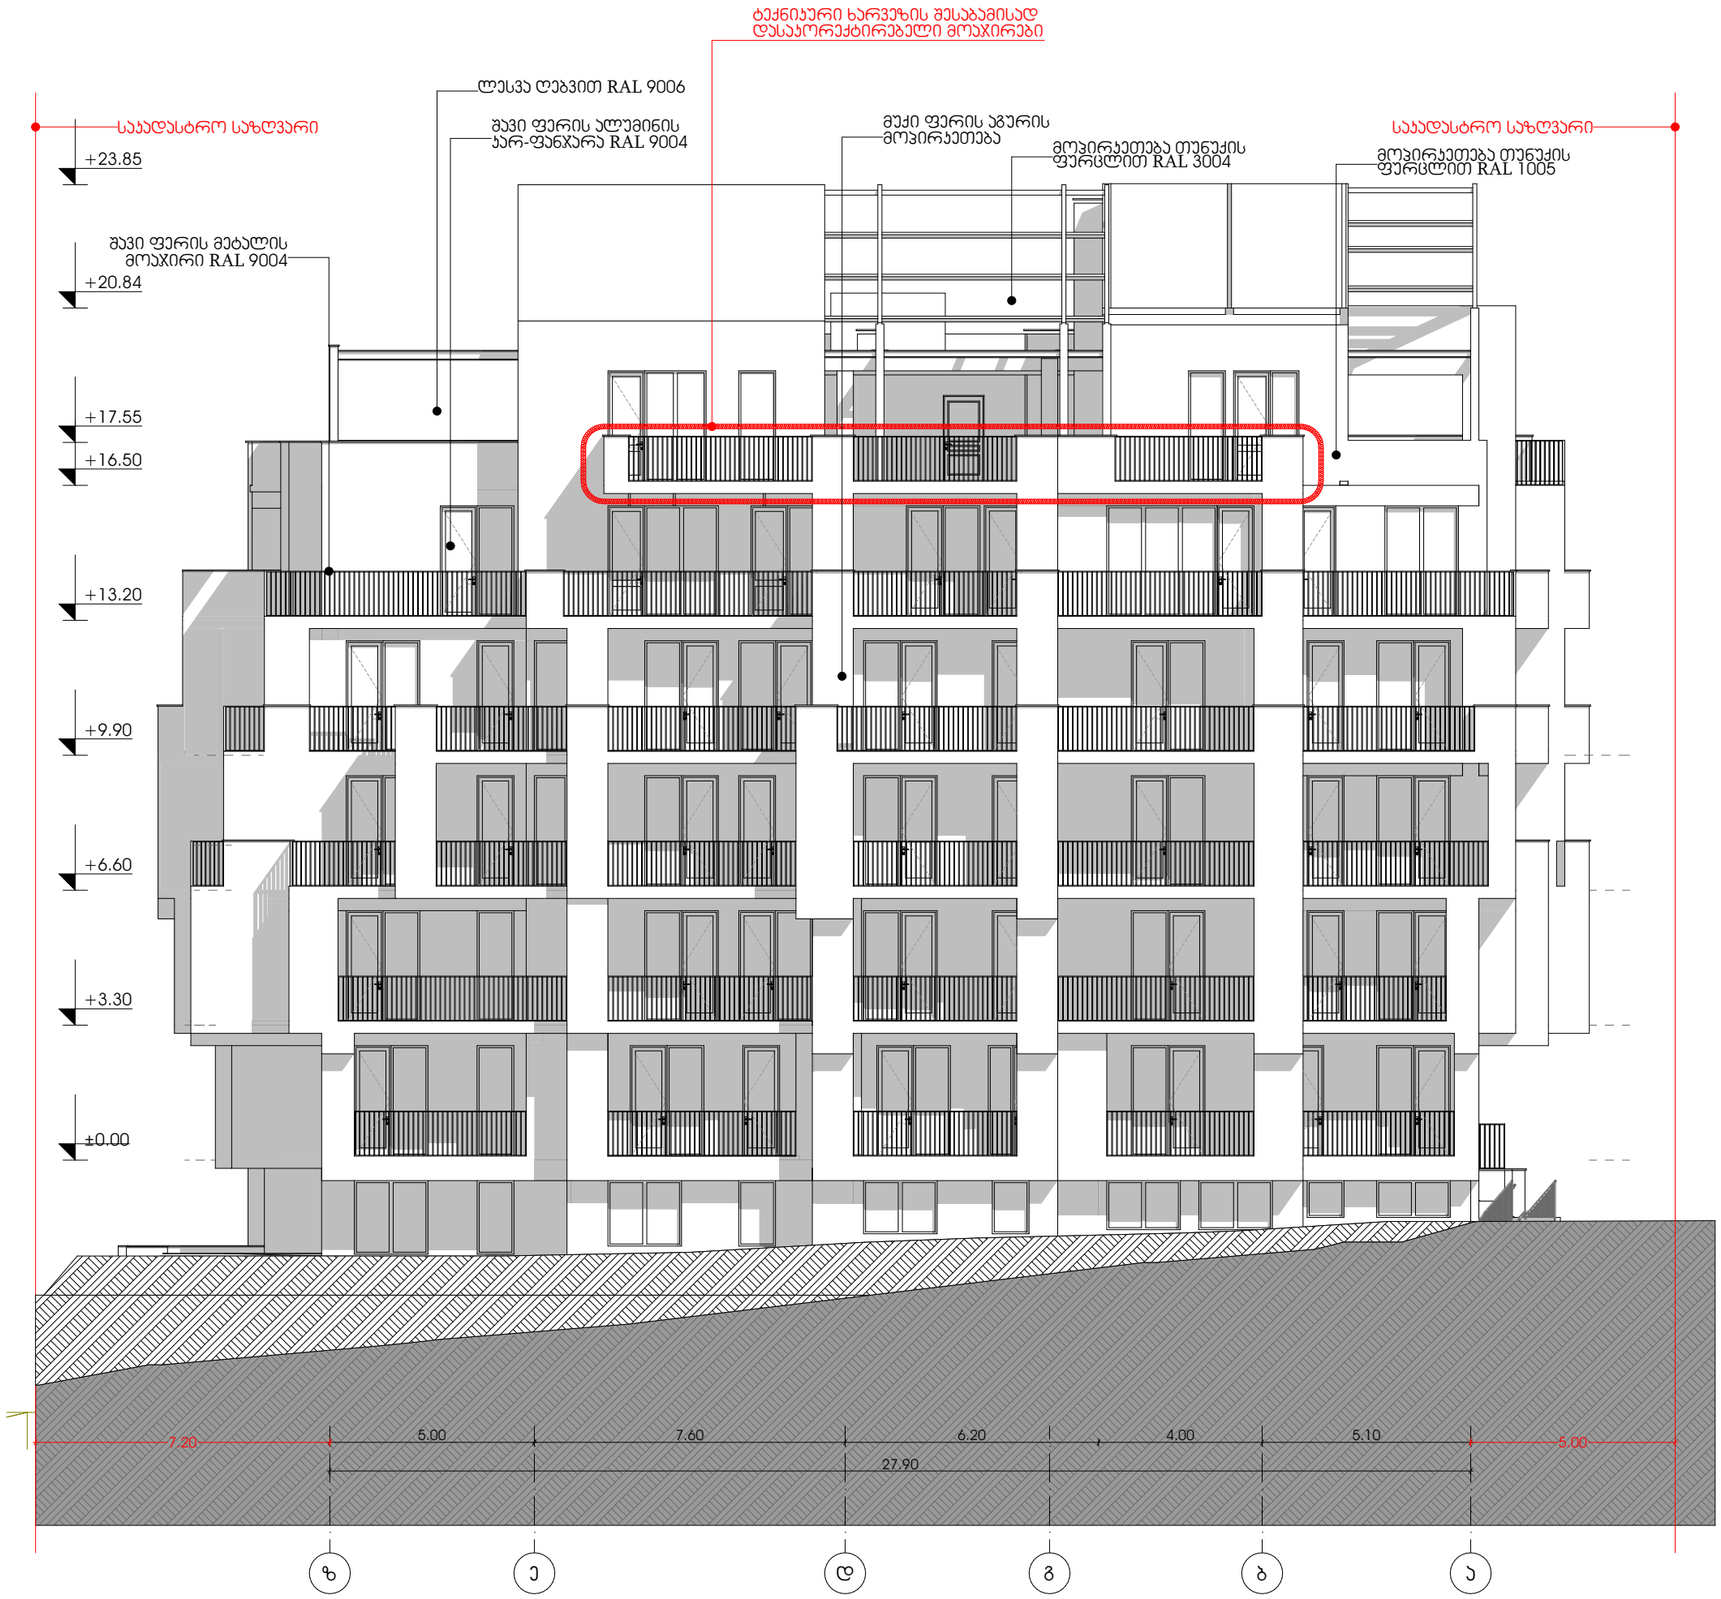

M E T R I C

პროექტი

მრავალფუნქციონი საცხოვრებელი სახლი

პროექტის მისამართი

ჭალაქი თბილისი,
ქუჩა ჯიქია , N 9
ს/კ: 01.14.05.005.121

დამკვეთი

ბექარ ერემეძე ს/ნ: 01010014276

პრემთავარი არქიტექტორი

ა. ერემეძე (მთვ.არქიტექტორი)

გ. სარიფვილი (თანა ავტორი)

საპროექტო ფასადი ზ-ა

A3 ფორმატი

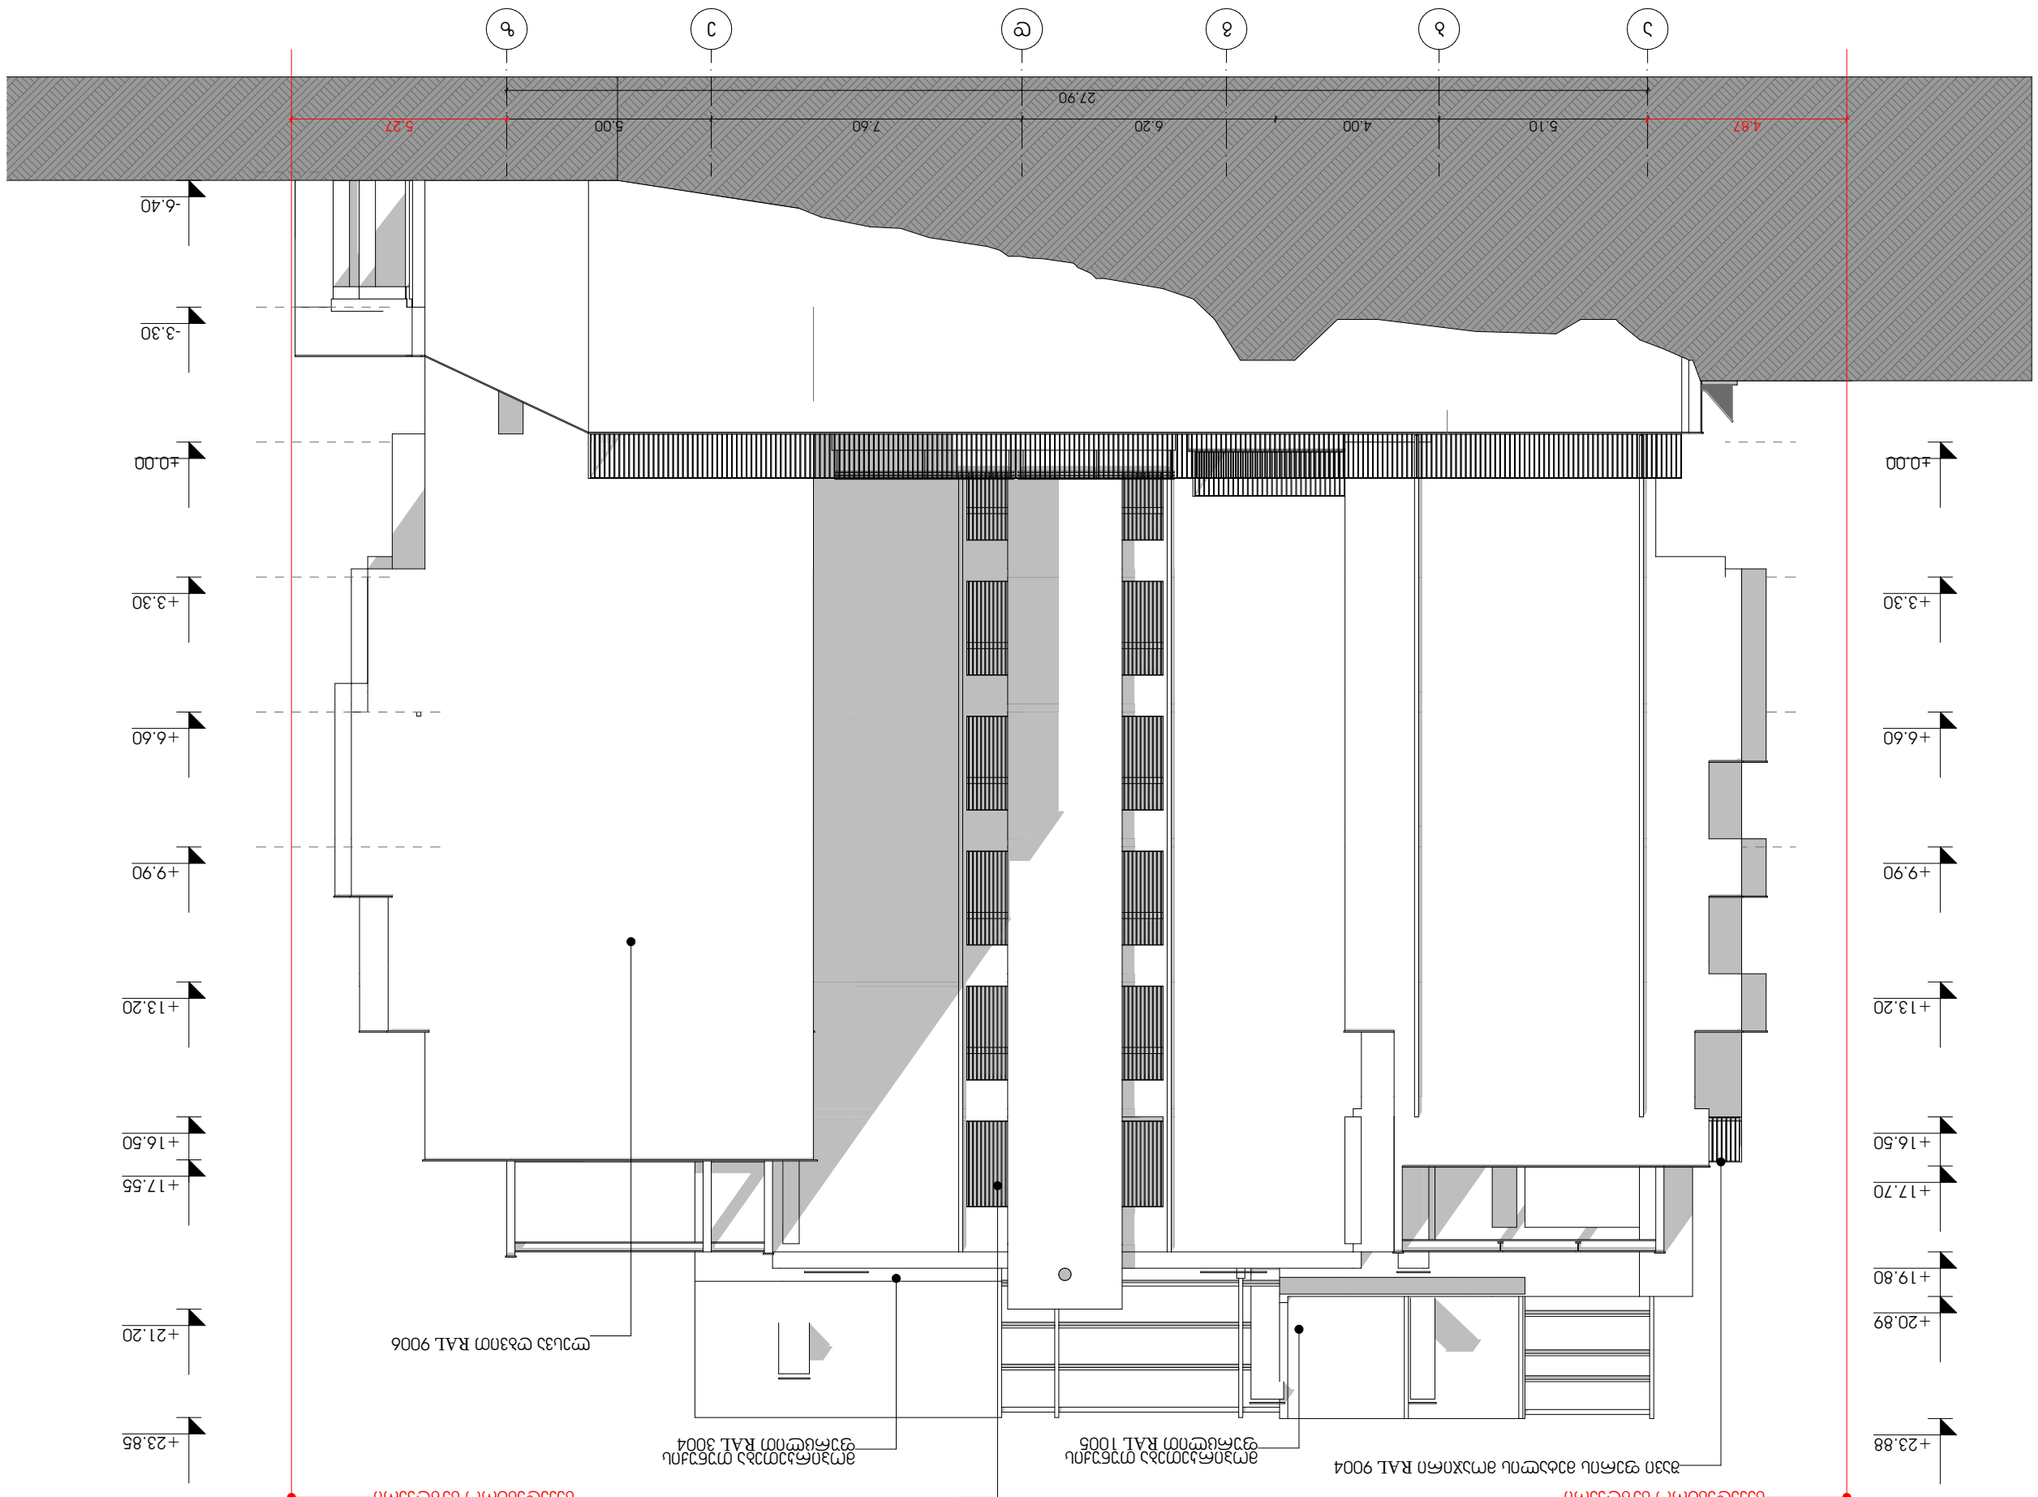
1
2
3
4
5
6
4.87
5.10
4.00
6.20
7.60
5.00
5.27
27.90
+23.85
+21.20
+16.50
+13.20
+9.90
+6.60
±0.00
-3.30
-6.40
+23.88
+20.89
+19.80
+17.70
+16.50
+13.20
+9.90
+6.60
+3.30
±0.00
מפלס גמר קובייה
מפלס גמר גג
מפלס גמר מרפסת
מפלס גמר מדרגות
מפלס גמר חניה
מפלס גמר חניה
מפלס גמר חניה

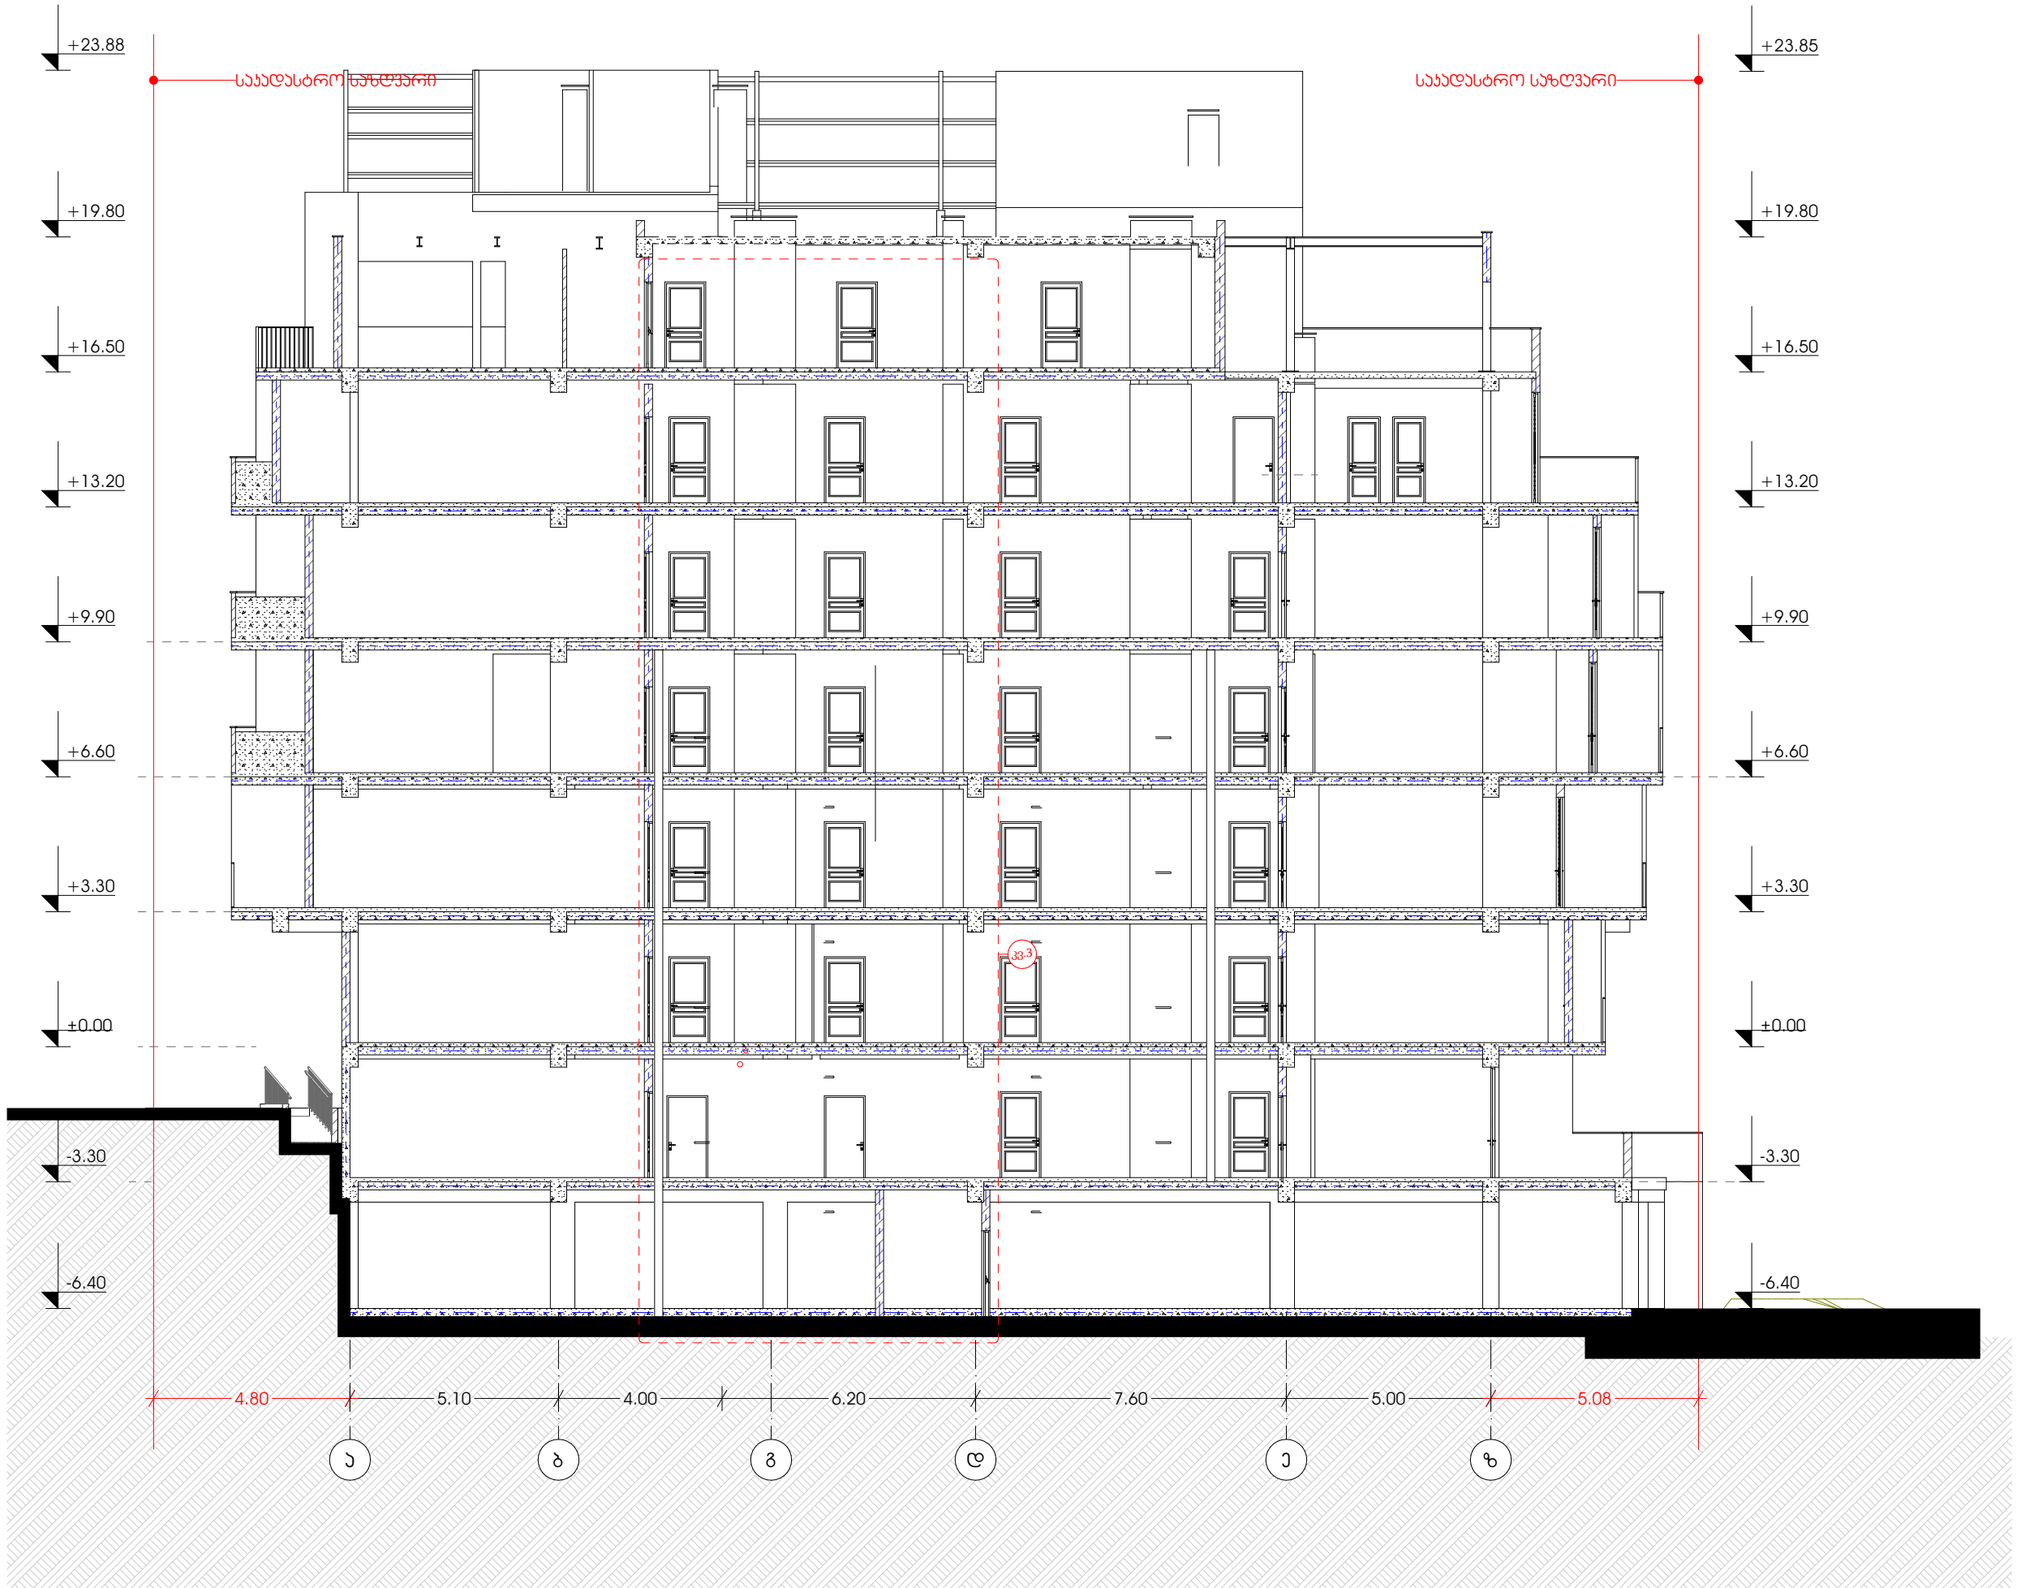

M E T R I C

პროექტი

მრავალბინიანი საცხოვრებელი სახლი

პროექტის მისამართი

ქალაქი თბილისი,
ჭიჭა ჯიქია , N 9
ს/კ: 01.14.05.005.121

დამკვეთი

ბექარ ერემაძე ს/ნ: 01010014276

პრმთავარი არქიტექტორი

ა. ერემაძე (მთვ.არქიტექტორი)

გ. სარიგვილი (თანა ავტორი)

ჭრილი 1-1

A3 ფორმატი



METRIC

პროექტი

მრავალფუნქციური საცხოვრებელი სახლი

პროექტის მისამართი

ქალაქი თბილისი,
ჭოხ ჯიქია , N 9
ს/კ: 01.14.05.005.121

დამკვეთი

ბექარ ერემაძე ს/კ: 01010014276

პრემთავარი არქიტექტორი

ა. ერემაძე (მთვ.არქიტექტორი)

გ. სარიგვილი (თანა ავტორი)

ჭრილი 2-2

A3 ფორმატი


+23.85
+16.50
+13.20
+9.90
+6.60
+3.30
+0.00
-3.30
-6.40

15 Feb 2024 at 16:22:10







