# სიმაღლის სხივის გენ. გეგმა

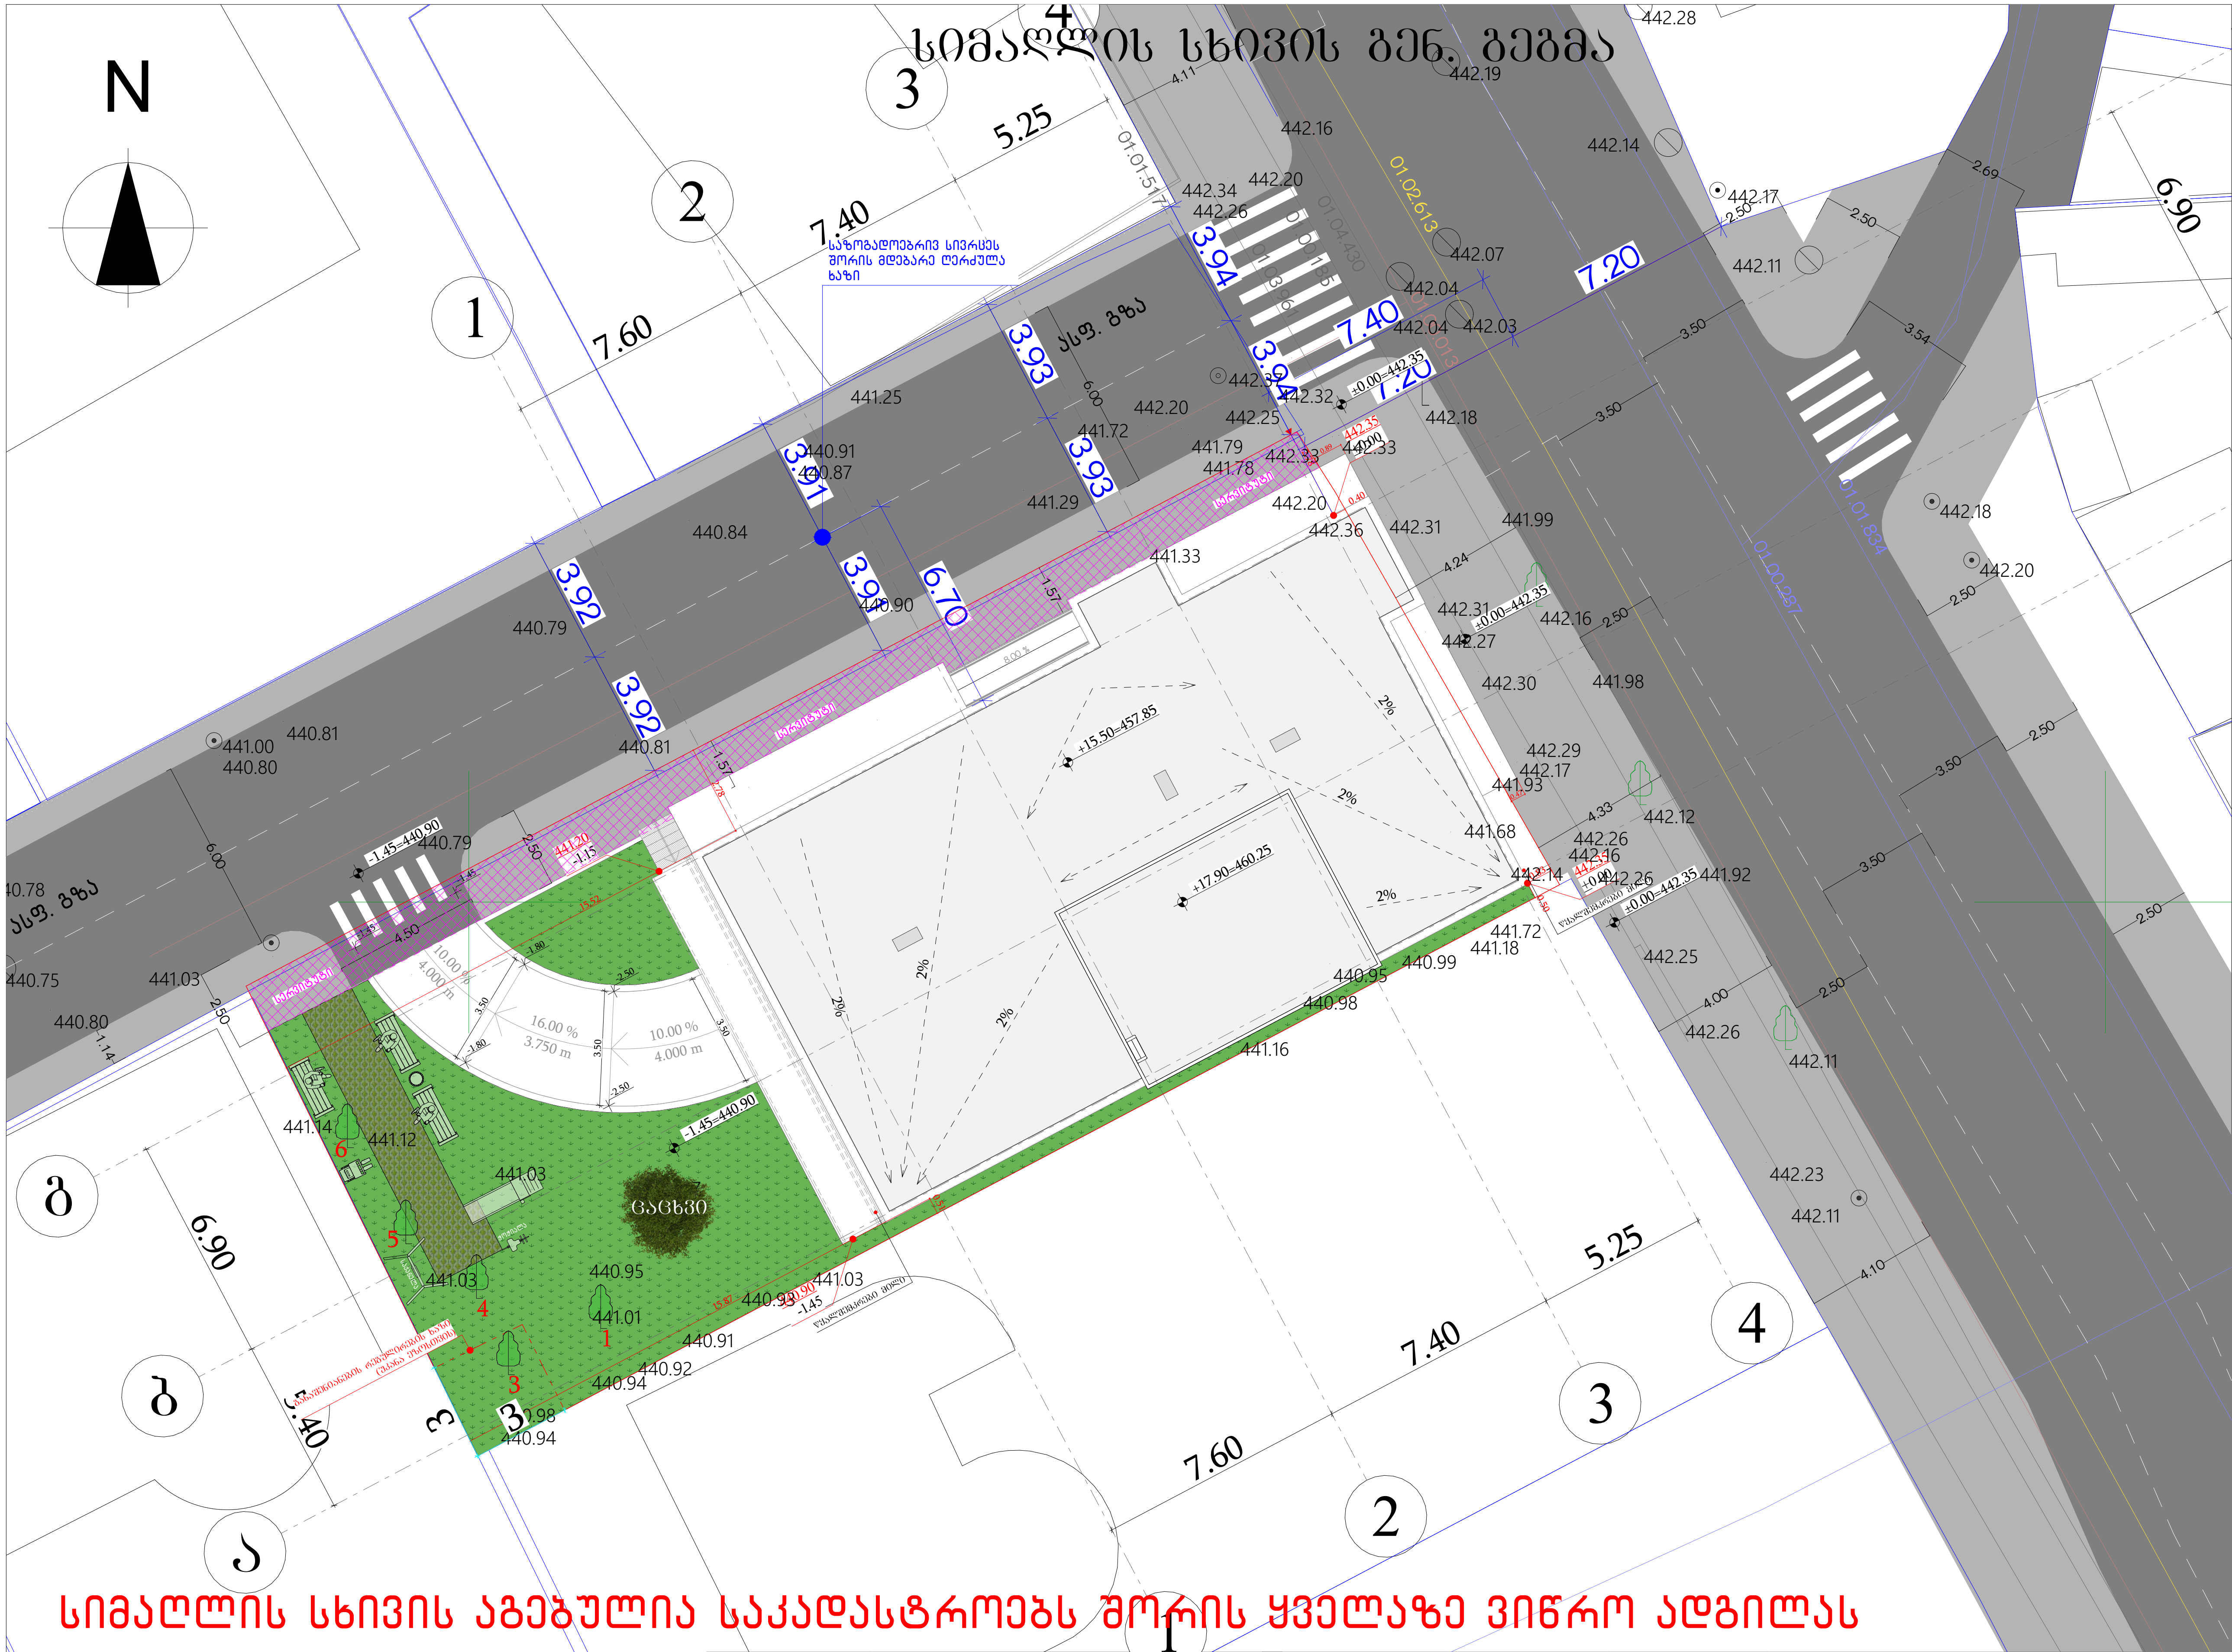


სიმაღლის სხივის აგებულია საკადასტროებს შორის ყველაზე ვიწრო ადგილას

±0.00 ნიშნულის
აბსოლიტური გეოდეზიური
მნიშვნელობა = 442.35

| ფორმატი | საპროექტო ორგანიზაცია | დირექტორი | მაკა აბხაზავა | პროექტის სახელწოდება | | | | ნახაზის სახელწოდება |
|---|---|---|---|---|---|---|---|---|
| A3 | შ.პ.ს. "ვერტექს"<br>ს/კ 405404977 | მთ. არქიტექტორი | გიორგი ბარამიძე | მრავალბინიანი<br>საცხოვრებელი სახლი | | | | |
| | მისამართი | არ. ავტორი | გიორგი ბარამიძე<br>შ. კიკინაშვილი | მისამართი | თარიღი | მასშტაბი | ფურცელი | ფურცლები |
| | საქართველო, ქ. თბილისი,<br>ი. ხვიჩიას №36/40 | კონსტრუქტორი | ნინო ბარისაშვილი | ქ. თბილისი, გ. ჭყონდიდელის<br>ქ. №46ა; ს/კ 01.12.12.024.057 | 19/11/2023 | 1:200 | | |
| | | დამკვეთი | ზვიადი ბექა გაგუა | | | | | |

# სიმაღლის სხივის სქემა




სიმაღლის სხივის აგებულია საკადასტროებს შორის ყველაზე ვიწრო ადგილას

| | | | | | | | |
|---|---|---|---|---|---|---|---|
| ფორმატი | საპროექტო ორგანიზაცია | დირექტორი | მაკა აბხაზავა | | პროექტის სახელწოდება | ნახაზის სახელწოდება | |
| A3 | შ.პ.ს. "ვერტექს" ს/კ 405404977 | მთ. არქიტექტორი | გიორგი გარამიძე | | მრავალბინიანი საცხოვრებელი სახლი | | |
| | მისამართი | პრ. ავტორი | გიორგი გარამიძე შ. პაიჭაშვილი | | მისამართი | თარიღი | მასშტაბი | ფურცელი | ფურცლები |
| | საქართველო, ქ. თბილისი, ი. ხვიჩიას №36/40 | კონსტრუქტორი | ნინო ბარისაშვილი | | ქ. თბილისი, ბ. ჯყონდიდელის ქ. №46ა; ს/კ 01.12.12.024.057 | 19/11/2023 | 1:200 | | |
| | | დამკვეთი | ზვიადი გეძა გაგუა | | | | | | |

# სიმაღლის სხივის სქემა

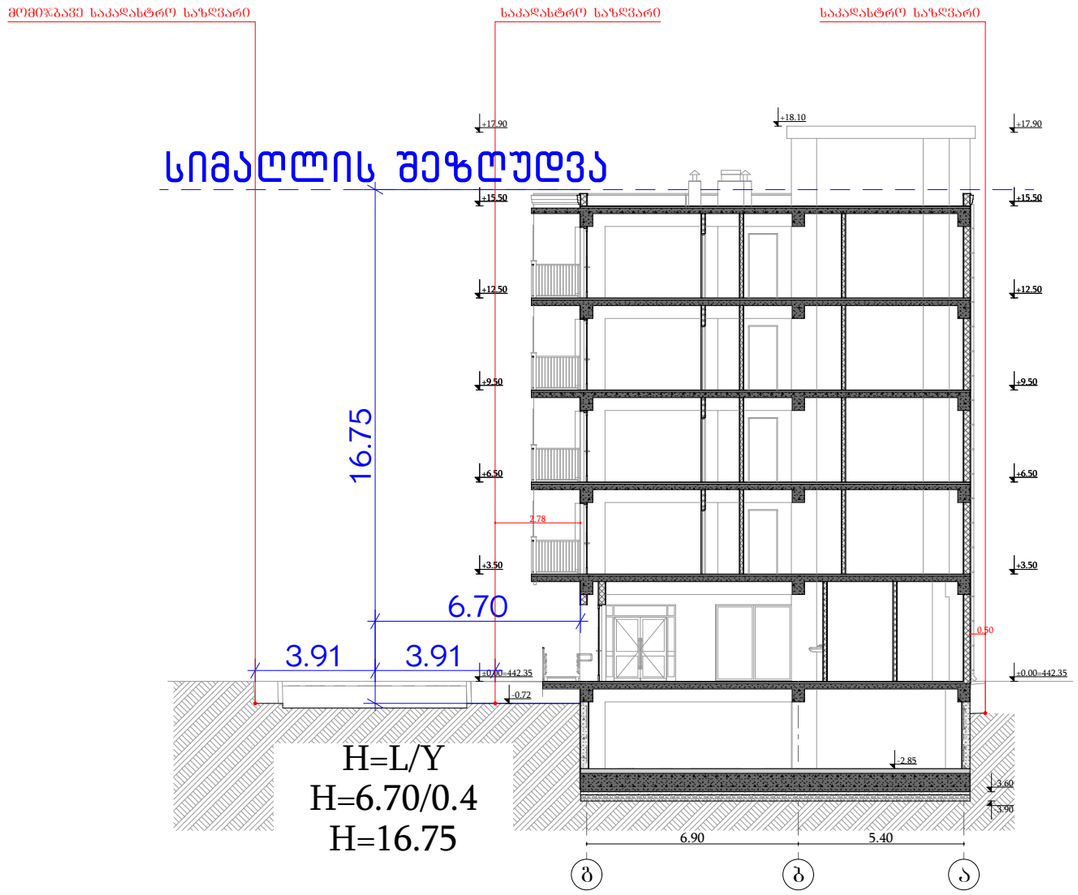


სიმაღლის სხივის აგებულია საკადასტროებს შორის ყველაზე ვიწრო ადგილას

| | | | | | | | | | |
|---|---|---|---|---|---|---|---|---|---|
| ფორმატი | საპროექტო ორგანიზაცია | | დირექტორი | მაკა აბხაზავა | | პროექტის სახელწოდება | ნახაზის სახელწოდება | | |
| A3 | შ.პ.ს. "ვერტექს" ს/კ 405404977 | | მთ. არქიტექტორი | გიორგი ბარამიძე | | მრავალბინიანი საცხოვრებელი სახლი | | | |
| | მისამართი | | პრ. ავტორი | გიორგი ბარამიძე<br>შ. პეპინაშვილი | | მისამართი | თარიღი | მასშტაბი | ფურცელი | ფურცლები |
| | საქართველო, ქ. თბილისი, ი. ხვიჩიას №36/40 | | კონსტრუქტორი | ნინო ბარისაშვილი | | ქ. თბილისი, ბ. ჭყონდიდელის ქ. №46ა; ს/კ 01.12.12.024.057 | 19/11/2023 | 1:200 | | |
| | | | დამკვეთი | ზვიადი გეძა გაგუა | | | | | | |