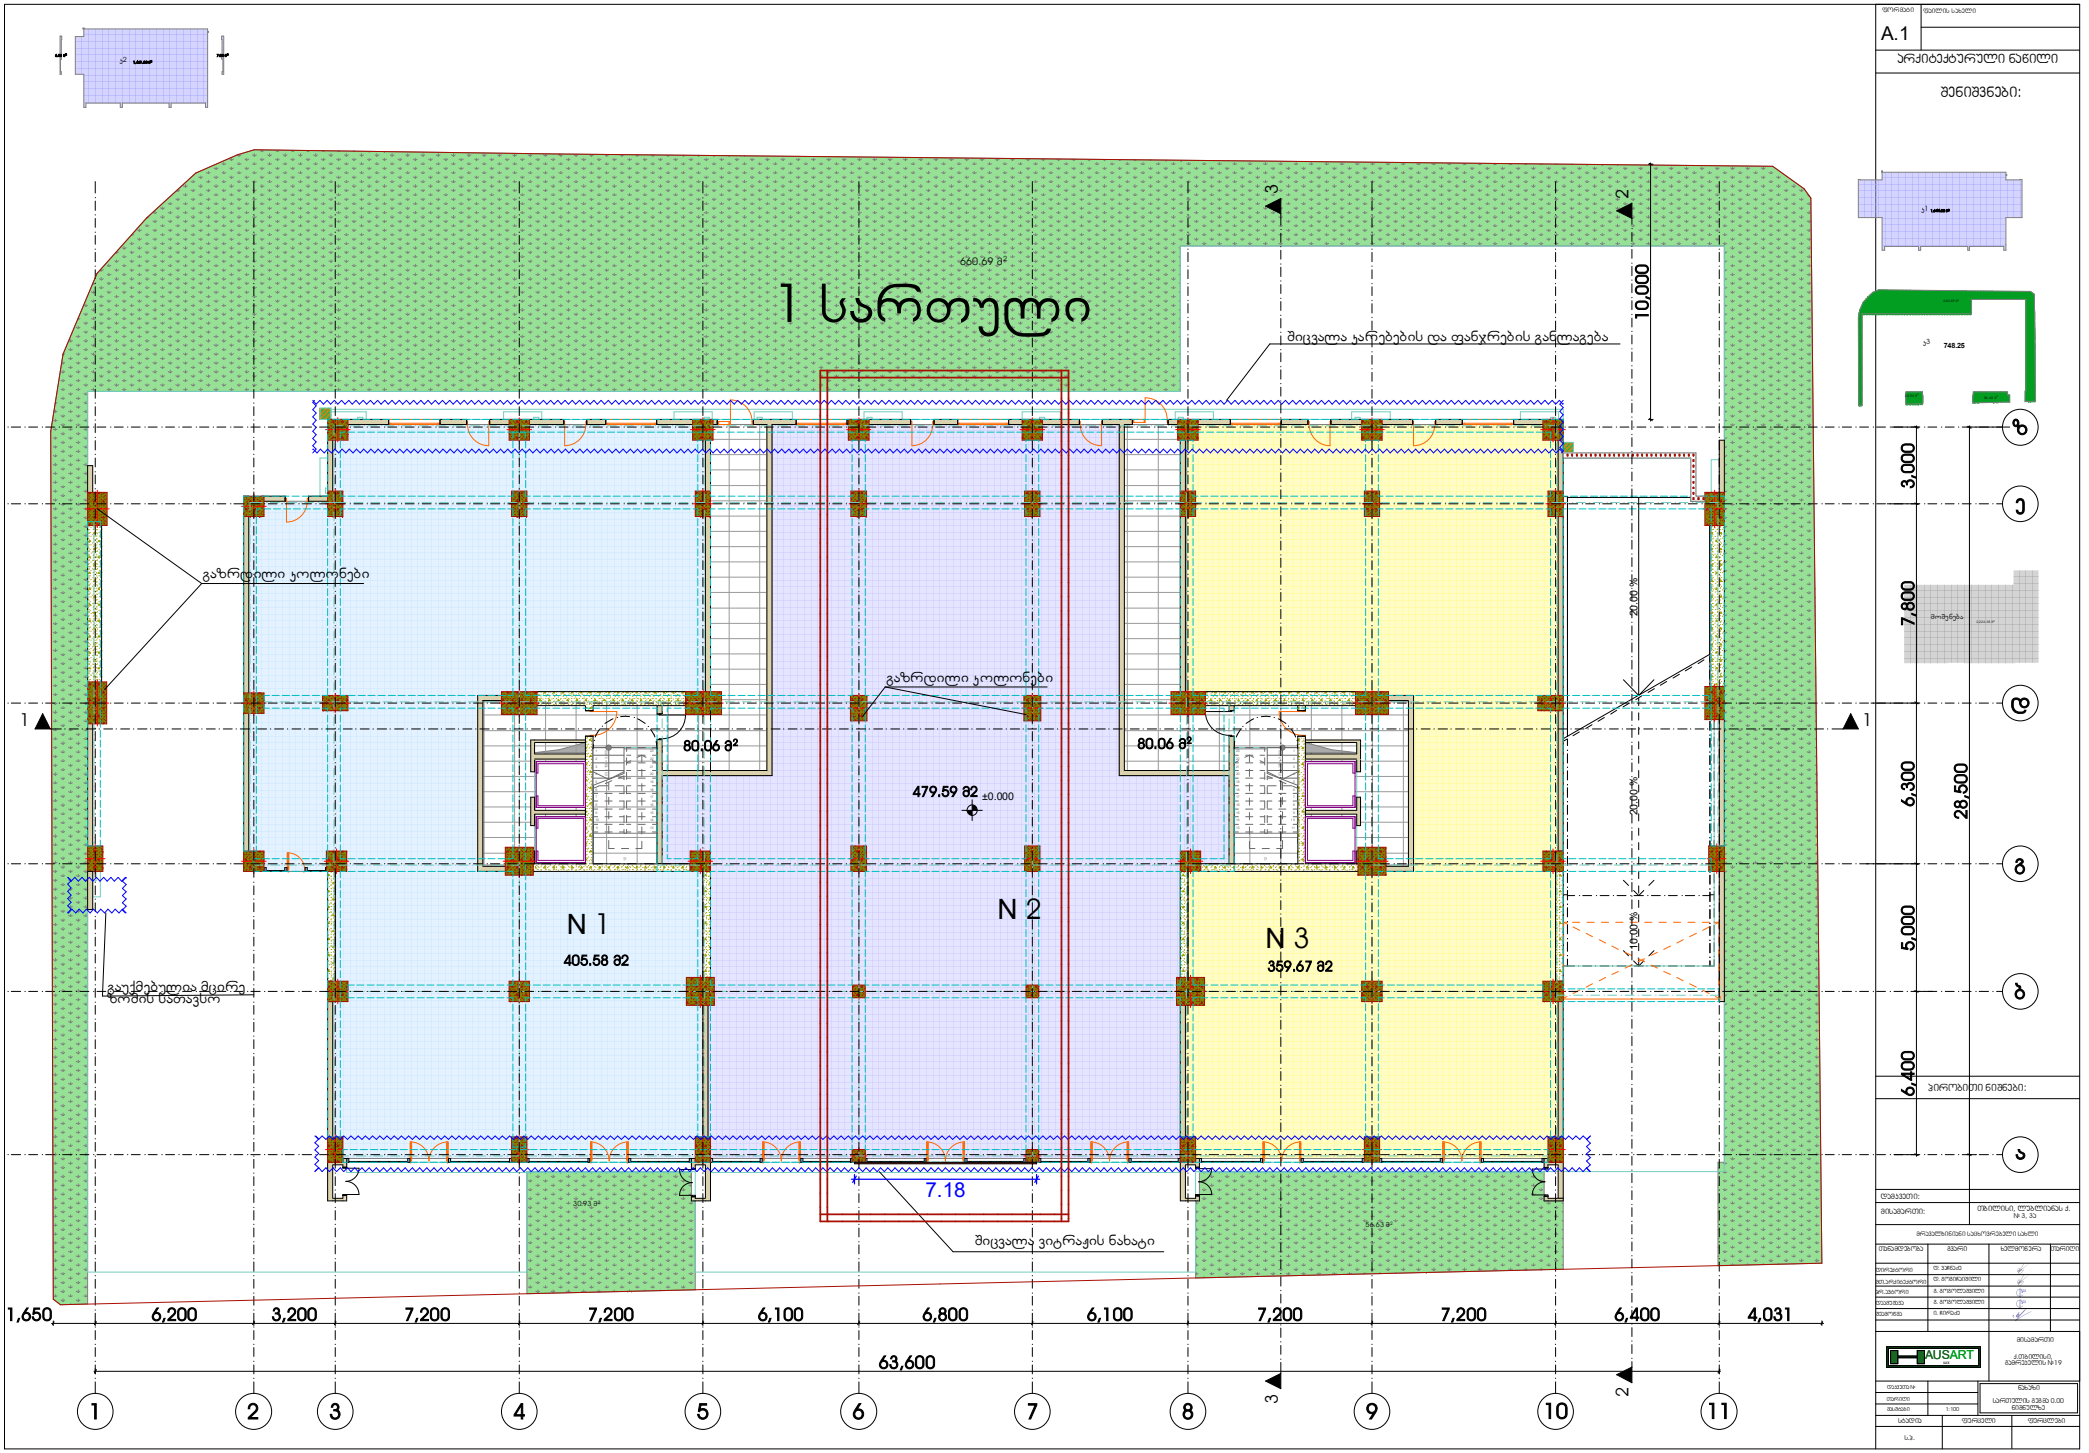
1 სართული
660.69 მ²
შიცვალა ჯარებების და ფანჯრების განლაგება
გაზრდილი პოლონები
გაზრდილი პოლონები
80.06 მ²
80.06 მ²
479.59 მ² ±0.000
N 1
405.58 მ²
N 2
N 3
359.67 მ²
გაუქმებულია მცირე ზომის სათავსო
7.18
შიცვალა ვიტრაჟის ნახატი
10,000
3,000
7,800
6,300
5,000
6,400
28,500
1,650
6,200
3,200
7,200
7,200
6,100
6,800
6,100
7,200
7,200
6,400
4,031
63,600
1
2
3
4
5
6
7
8
9
10
11
A
B
C
D
A.1
არქიტექტურული ნაწილი
შენიშვნები:
748.25
პირობითი ნიშნები:
AUSART