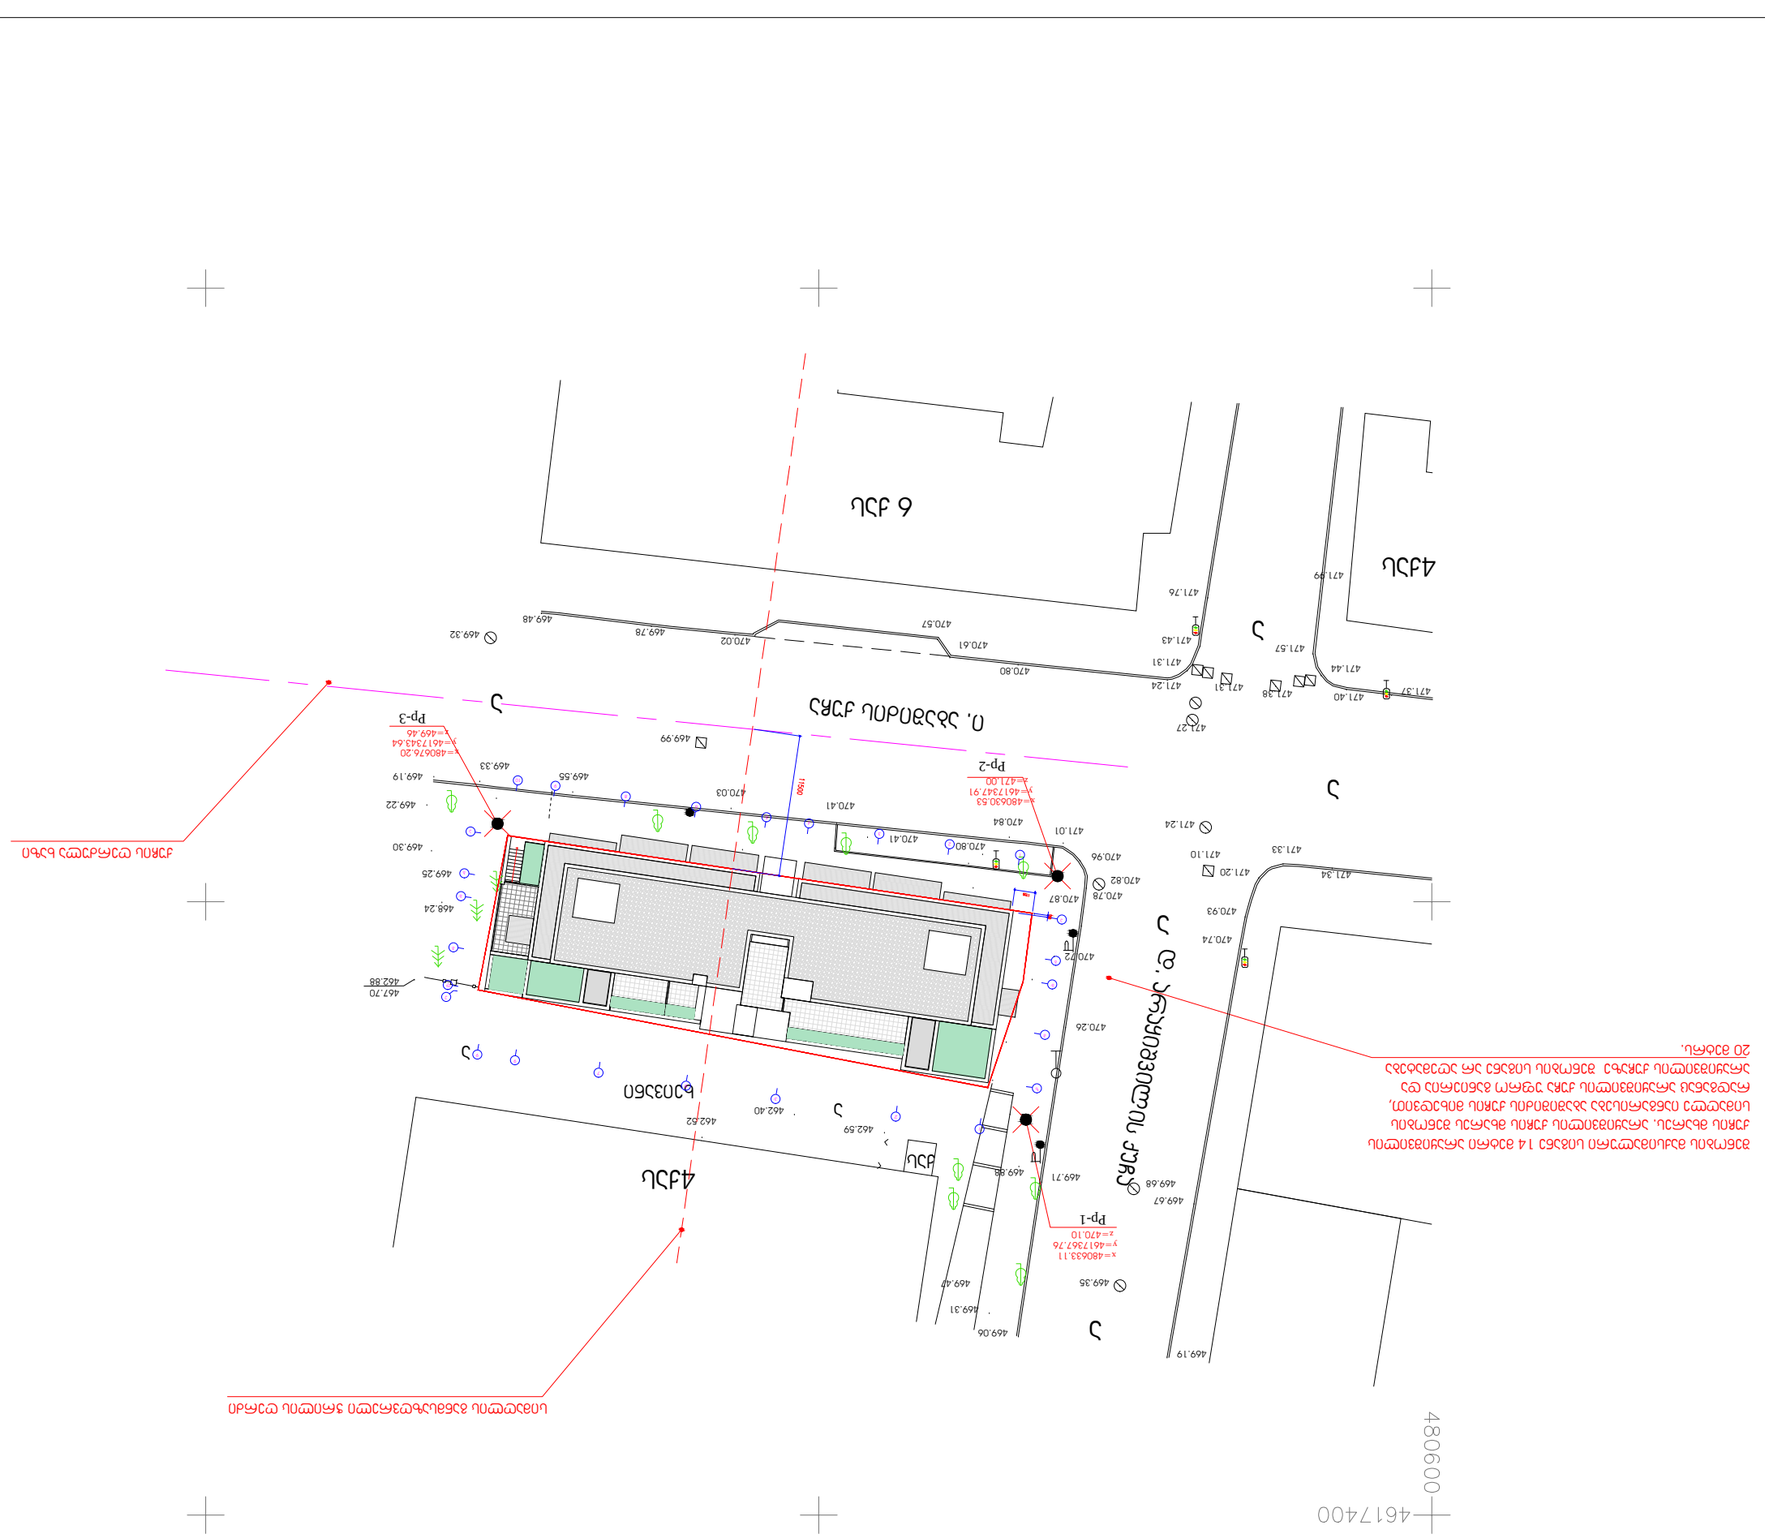
4617400
480600
Пр-1
x=480633.11
y=461736.76
z=470.10
Пр-2
x=480630.53
y=461734.91
z=471.00
Пр-3
x=480626.20
y=461734.64
z=469.46
1580
შენობის მაქსიმალური სიმაღლის
განისაზღვრა 11.5/0.4=28.75 მეტრს

შენობაში გათვალისწინებულია ცენტრალური გათბობის და
ოონდენცირების სისტემა+28.45 ნიშნულზე ღუნაოილის და ჩილერის
ტიპის). 015-საათვსორი განთავსდება სახვაბე და ჩილერი.

+32.10
+31.35
+30.70
+28.80
+28.75
+28.30
+27.51
+27.50
+26.50
+24.70
+24.60
+23.51
+22.90
+22.10
+21.90
+21.10
+21.00
+20.30
+19.30
+18.51
+18.50
+17.50
+17.40
+16.70
+15.70
+13.90
+13.80
+13.10
+12.10
+11.30
+10.80
+10.30
+10.20
+9.50
+8.50
+6.70
+6.60
+6.40
+5.40
+5.25
+4.80
+4.00
+1.80
+0.45
+0.45
±0.00
−1.50
−3.00
−4.40
−6.00
−7.40
−7.20
−9.00
21.8°

11500
11500
23000
3400
6100
3100
400
12750
11303

ა
ბ
გ
დ

სახლის სანოვრებელი სახლი
აბაშიძის და არაყიშვილის
ქუჩების გადაკვეთაზე

ჭრილი 1-1
სიმაღლის ანგარიშის სქემა

მ 1:100

თ.არქიტექტს
მისამართი:
ტელეფონი, ელ.ფოსტა, ვებ გვერდი: (+995 599) 408152

შემსრულებელი	ა.ბაკური, ბ.ბაკური	ხელმოწერა
ხარ. არქიტექტორი	ბ. ლილუაშვილი	
შემოწმა	ბ. ლილუაშვილი	
პროექტი	ს. ლილუაშვილის ინდივიდ.	
სამუშაო		ფორმატი
შენობის	შენობის ნომერი, ჩარჩო	შენობის ნომერი, ჩარჩო
2013	20	21