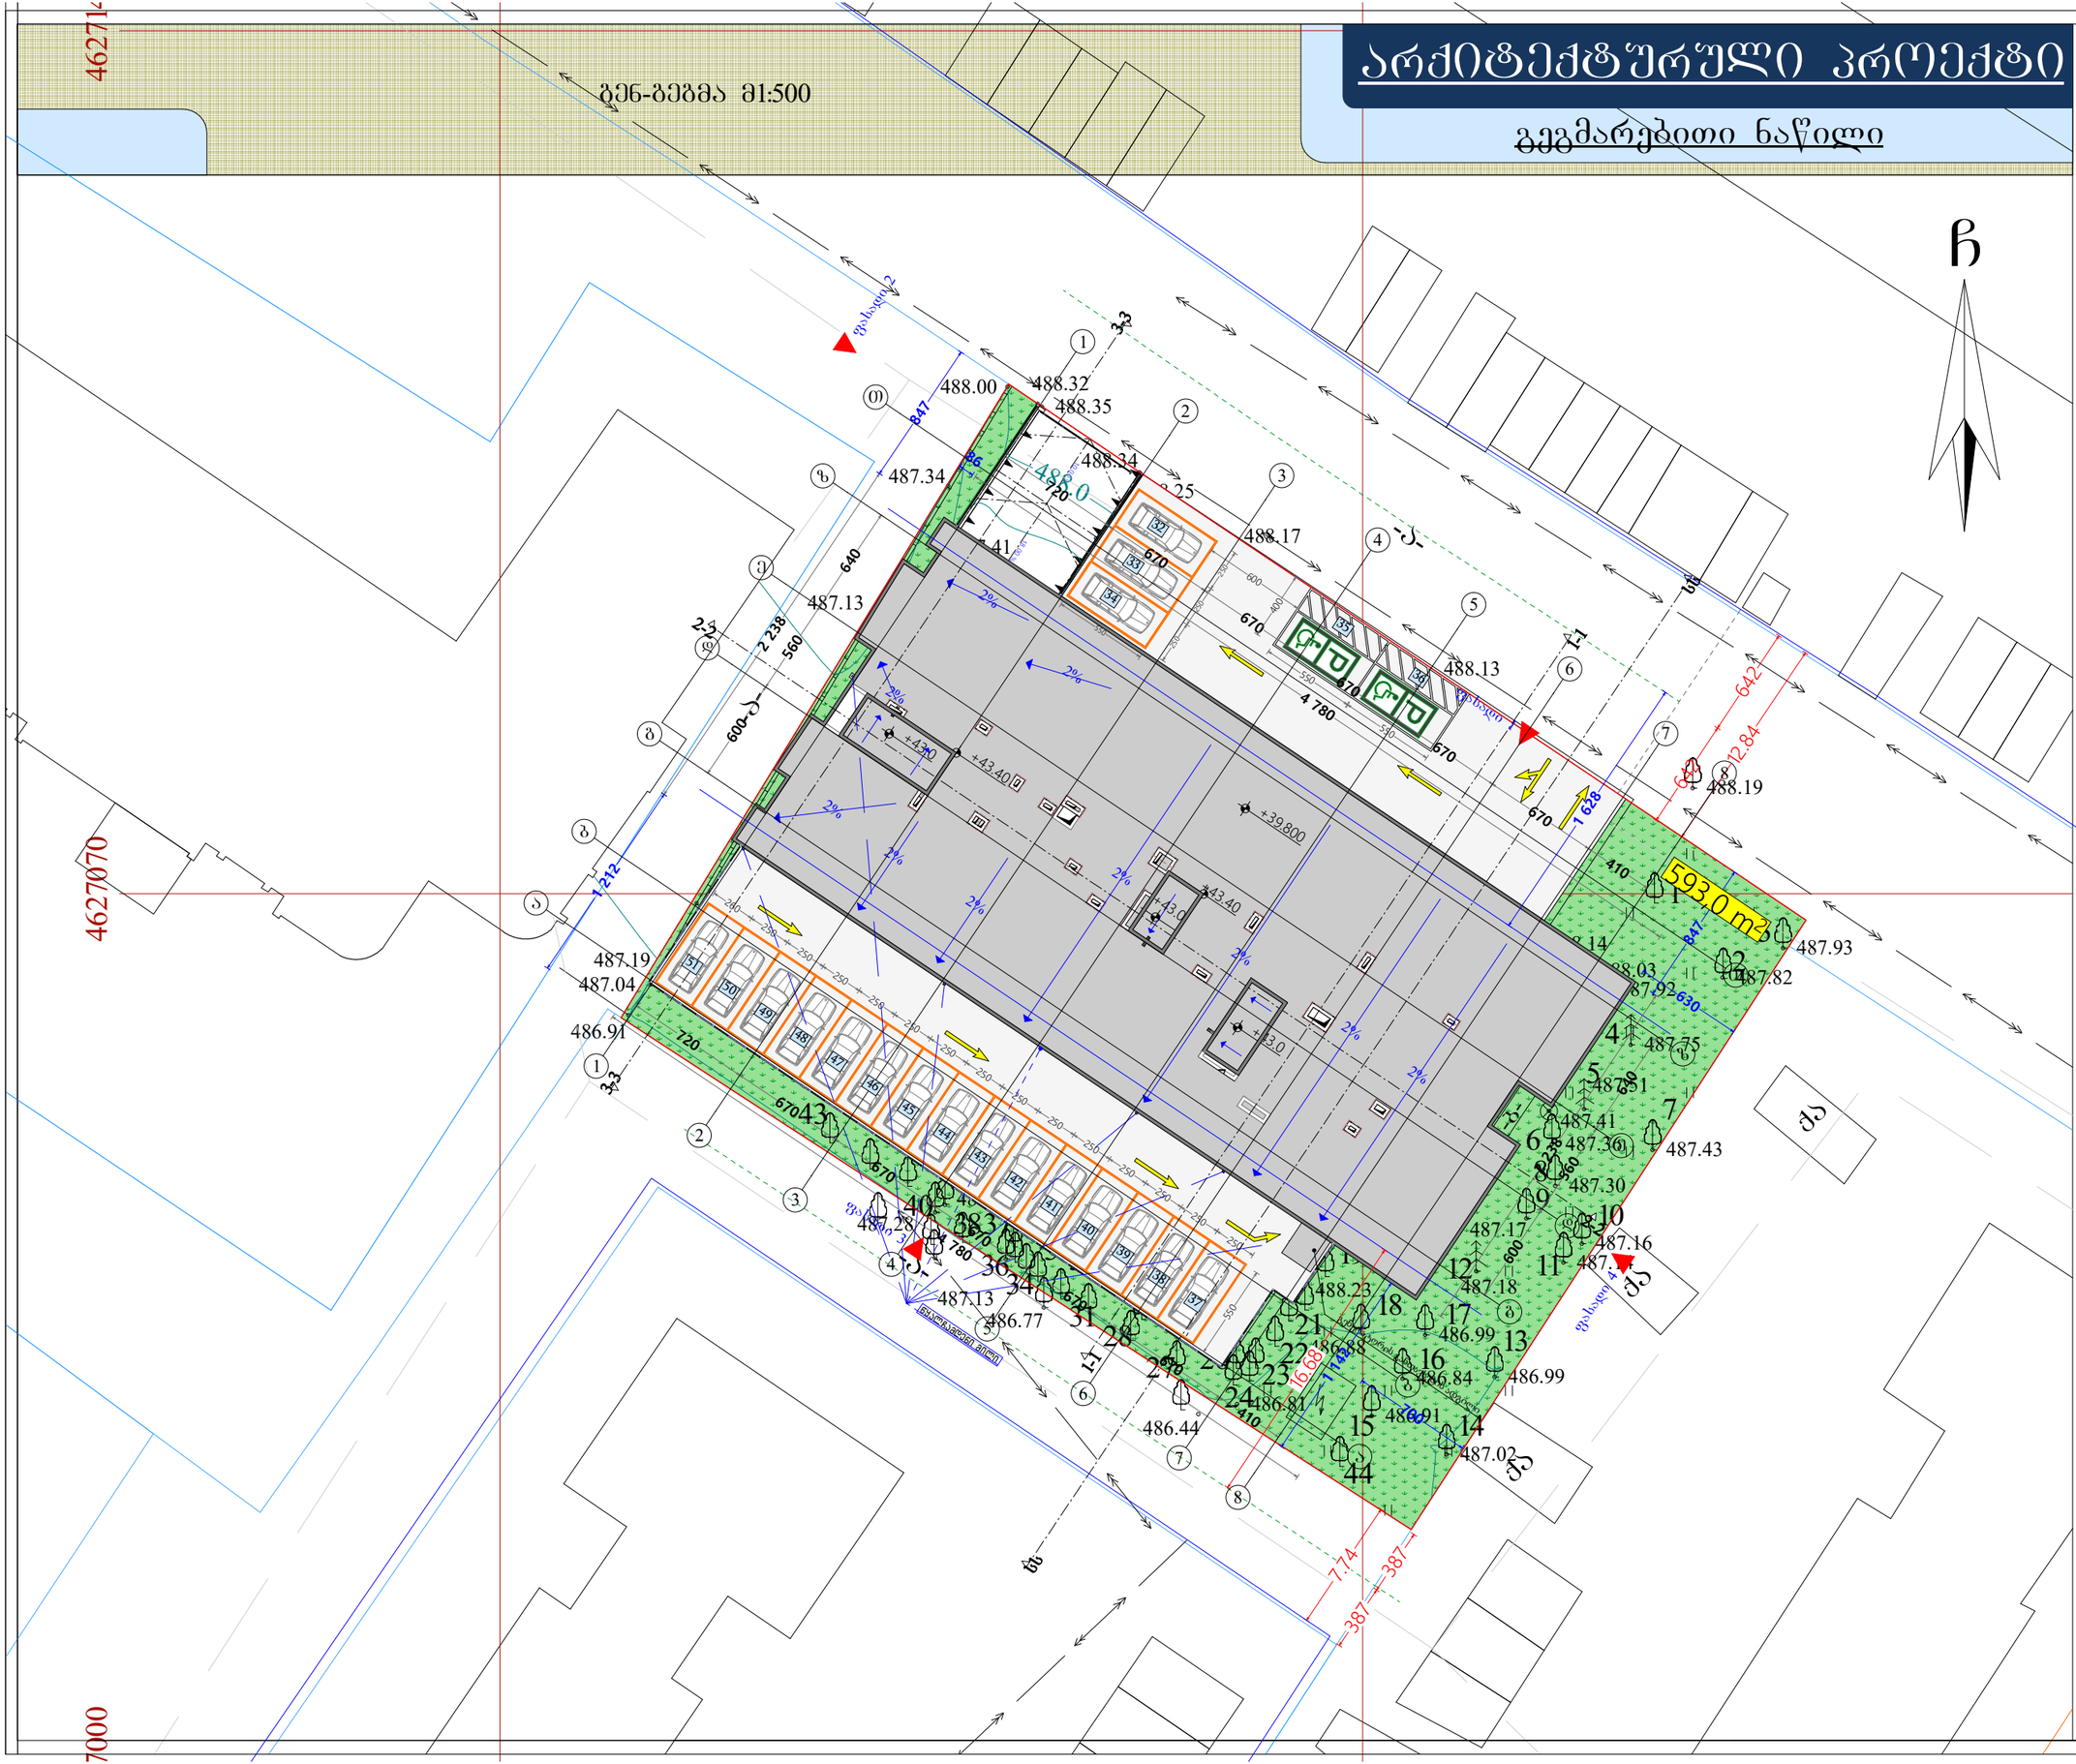

10 0, 0 % 18 0, 0 %

შენიშვნა:

შენობის 0,000 ნიშნული

შეესაბამება 488,10 აბსოლიტურ

ნიშნულს

შპს არქიგრამ

გენ-გეგმა მ1:500

მისამართი : დასახლება

გლდანი

მიკრო/რაიონი I ნაკვ 07/067

ღიობი ფილაში

ღერძის ხაზი

ჭრილის ხაზი

ნიშნული

აბსოლიტური ნიშნული

S.1

2,200

900

b.1

90 წუთი 2,200 1,000

კარის სიგანე

ცმ. ხარისხი

კარის ნომერი

სიმაღლე

ბინის საერთო ფართი

საზაფხულო ფართი

საცხოვრებელი ფართი

დასახელება/ ნომერი

a/d

±0

გაძლიერებული ბეტონის კედელი 2 სთ.

ბეტონის ბლოკის წყობა (300 მმ.) 2 სთ.

477,290

ბეტონის ბლოკის წყობა (200 მმ.) 1 სთ.

ბეტონის ბლოკის წყობა (100 მმ.)

გაძლიერებული ბეტონის კოლონა

ბეტონის ბლოკის წყობა (200 მმ.) 2 სთ.

ბინა # 12

საც: 84.9 მ2

საზ: 18.90

ჯამი: 103.8

C

7000 4627070 462714

12qs

-b-

-b-

-b-

qa

qa

qa

-a-

-a-

-a-

487.19

488.32

488.35

488.34

487.80

486.85
487.41

487.24

487.14

487.04

486.91

487.00

487.07

487.13

487.34

488.00

488.28

488.26

488.25

488.03
488.14

488.13

488.17

488.25

488.19

487.82

487.93

487.75
487.51

487.18

486.91

486.84

486.99

487.17

487.30

487.36

487.41

487.02

486.99

487.14

487.16

487.43
487.92

488.22 488.27

488.26

488.26

488.19

488.18

488.17

488.11

488.21

488.23

487.29

487.28

487.13

486.77

486.44

486.81

486.88

488.0

kg

1

2

3

4
5
6

7

8

9 10
12 11

13

1415

16

17 18
19 20

21
22
23
24

25

26 27
28

29

30

31
32 33
34

35
36
3837

39
40

41

42 43

44

a

a

b

b

3-3

3-3

ss

ss

1-1

1-1

2-2

2-2

ფასადი 1

ფასადი 2

ფასადი 3

ფასადი 4

600

560

640

2 238

720

670

670

670

670

670

410

4 780

600

560

640

2 238

720

670

670

670

670

670

410

4 780

630

700

1 142

1 212

847

86

387

387

16.68

642

642

1 628

12.84

7.74

847

250 250 250

550

550
400

550

600

260 250 250 250 250 250 250 250 250 250 250 250 250 250 250

550

+43.0

+43.0

+43.40

+43.0

+43.40

+39.800

წყალჩამდენი მილი

არქიტექტურული პროექტი

გეგმარებითი ნაწილი

30.10.19

2%

2%

2%
2%

2%

2%

2%

2%

2%

2%

593,0 m2

1

1

e

e

3

3

2

2

z

z

T

T

დ.ომანაძე

დ.ომანაძე

გენერატორისგანთავსებისადგილი

მრავალბინიანი საცხოვრებელი სახლი შეასრულა

A 3
ფორმატი

პრ. ავტორი

მასშტაბიფურც. თარიღი

დირექტორი პ. ნუცუბიძე

პროექტის შეთანხმება

მშენებლობის ნებართვა

სტადია

ფურც.

32
33
34

35

36

37
38
39
40

44

47
48
49
50

51 41 42

43

46

45

7

7

5

5

4

4

d

d

6

6
g

g

8

8

ქ. თბილისი, ვლადიმერ ნანეიშვილის ქუჩა, № 11
(01.11.12.007.094) საკუთრებაში არსებული არასასოფლო-სამეურნეო
დანიშნულების მიწის ნაკვეთის და მისი მიდებარე ტერიტორიის ტოპოგრაფიული

გეგმა

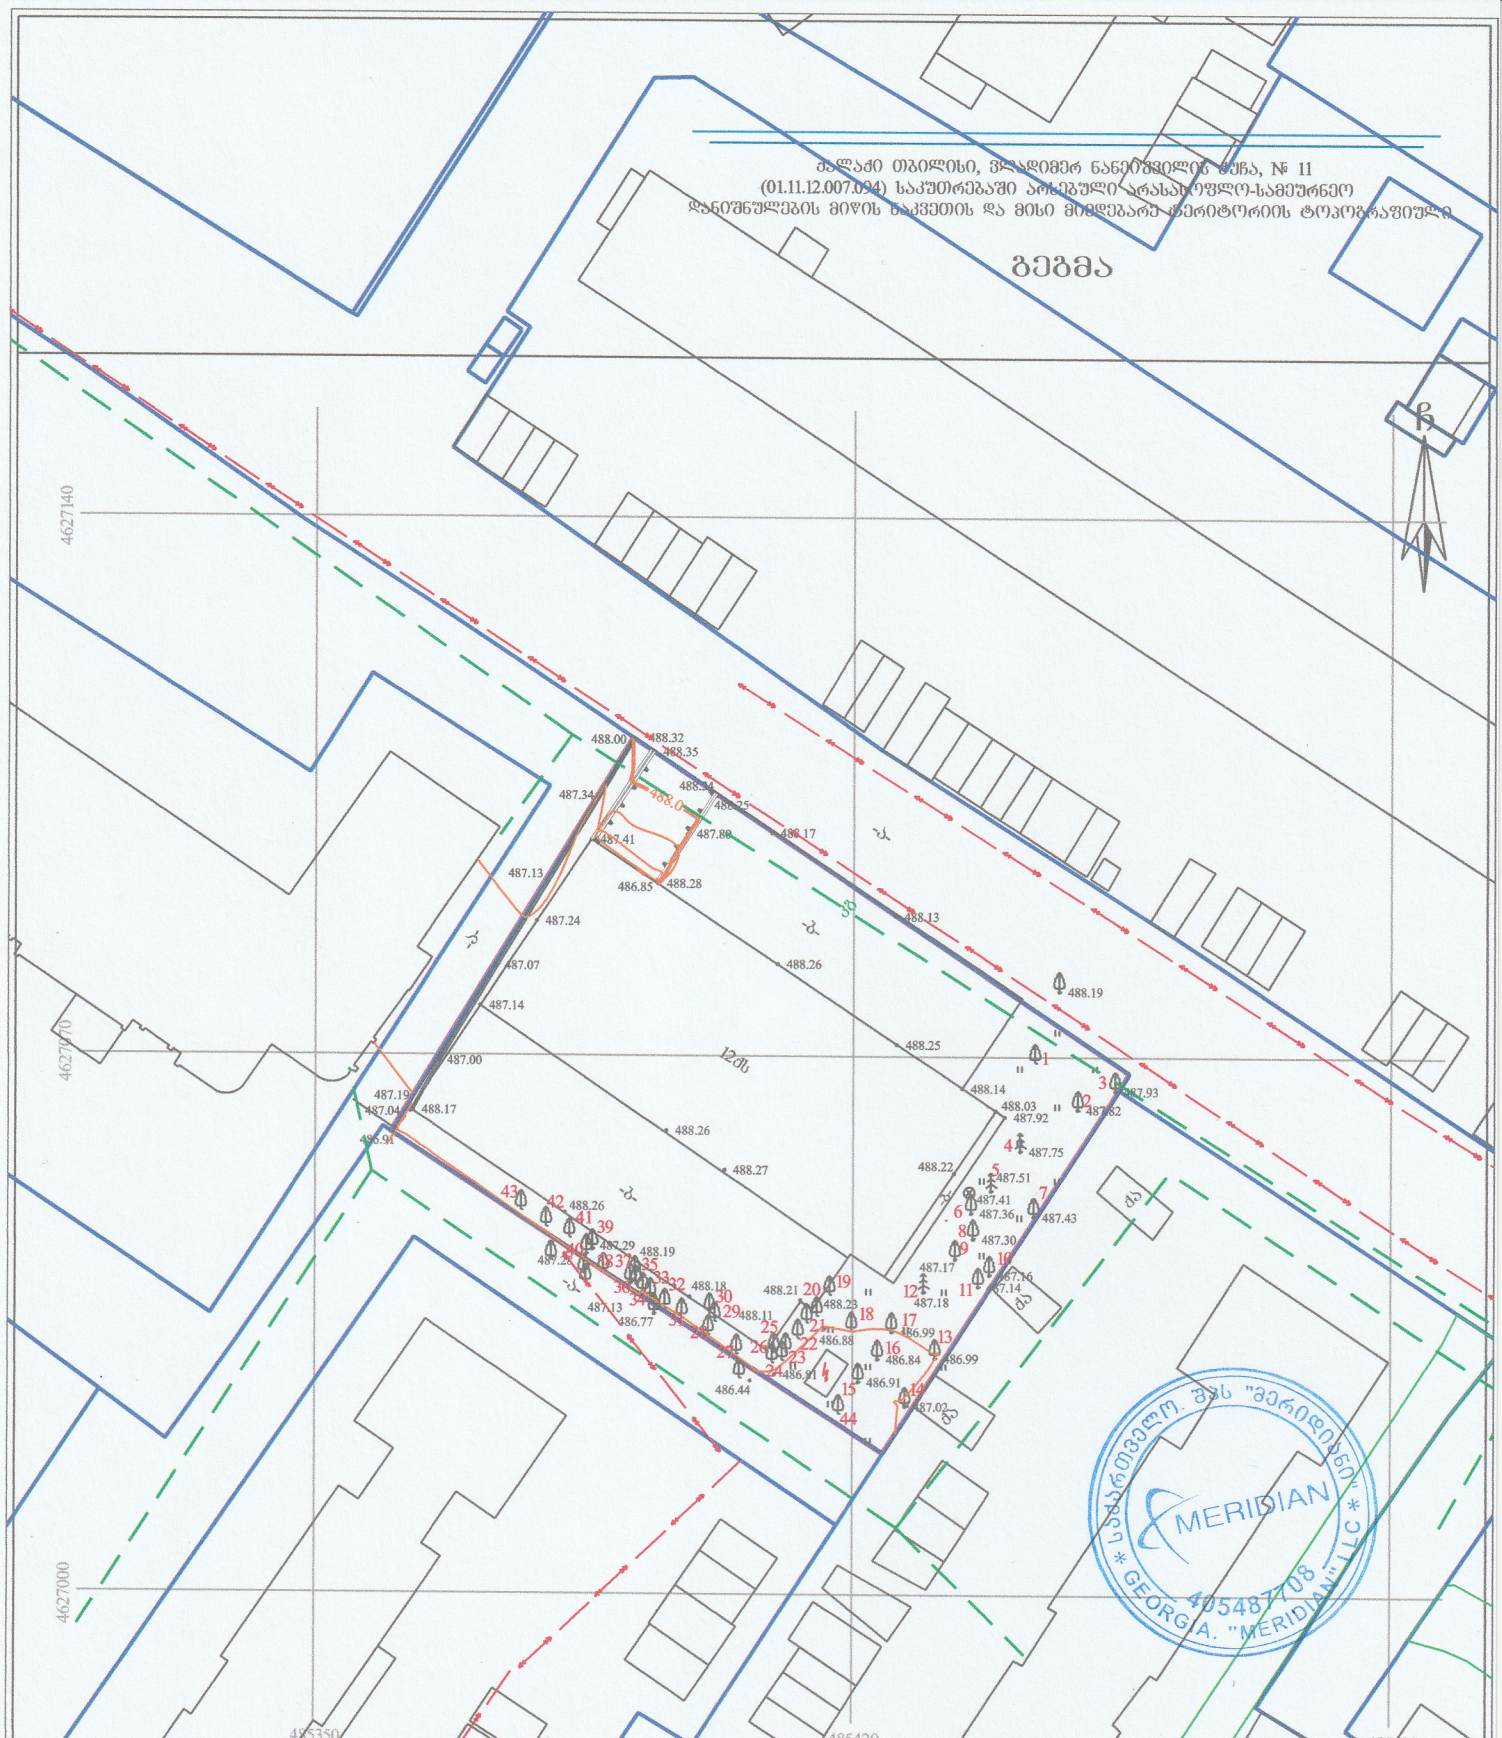

პროგრამის აღნიშვნები

WGS 1984-ის კოორდინატთა სისტემის UTM პროექცია

საც. შენობა	ხის ღობე	წყალგამყვანილობა	
არასაც. შენობა	ღობე	გაზი	
ფარდული	ძველი ბეტონი	კანალიზაცია	
მშენებარე შენობა	კედელი	სანიაღვრე	
საბანანსწორ. ჯიხური	ფლატე	კაპიტალური ბორდიურით	
ხე/ბი	ტკეპნილი გზა	ელ. ბოძები	
ბაღის განათება	სამშენებლო ზონა	ბათუმის	
	ელ. გაზგამცემი ხაზი		

შენიშვნა: 1) გეგმაზე დატანილია საჯარო რეესტრში რეგისტრირებული ნაკვეთის საზღვარი

2) მიწის ხმარშარების შესრულება შესათანხმებელ კომუნიკაციის წარმომადგენლებთან

შპს "მერიდიანი" ქ. თბილისი
ს. მგალობლიშვილის ქ. №18
ს/კ 405487708

MERIDIAN LTD / MERIDIAN/ 18 mgaloblishvili street, Tbilisi, Georgia, tel: 574076370
INFO.LTDMERIDIAN@GMAIL.COM

დირექტორი:		ნ. კობაიძე
აზომა:		ა. კობაიძე
დახაზა:		ა. კობაიძე
მასშტაბი: 1:500		30/10/2024წ.