
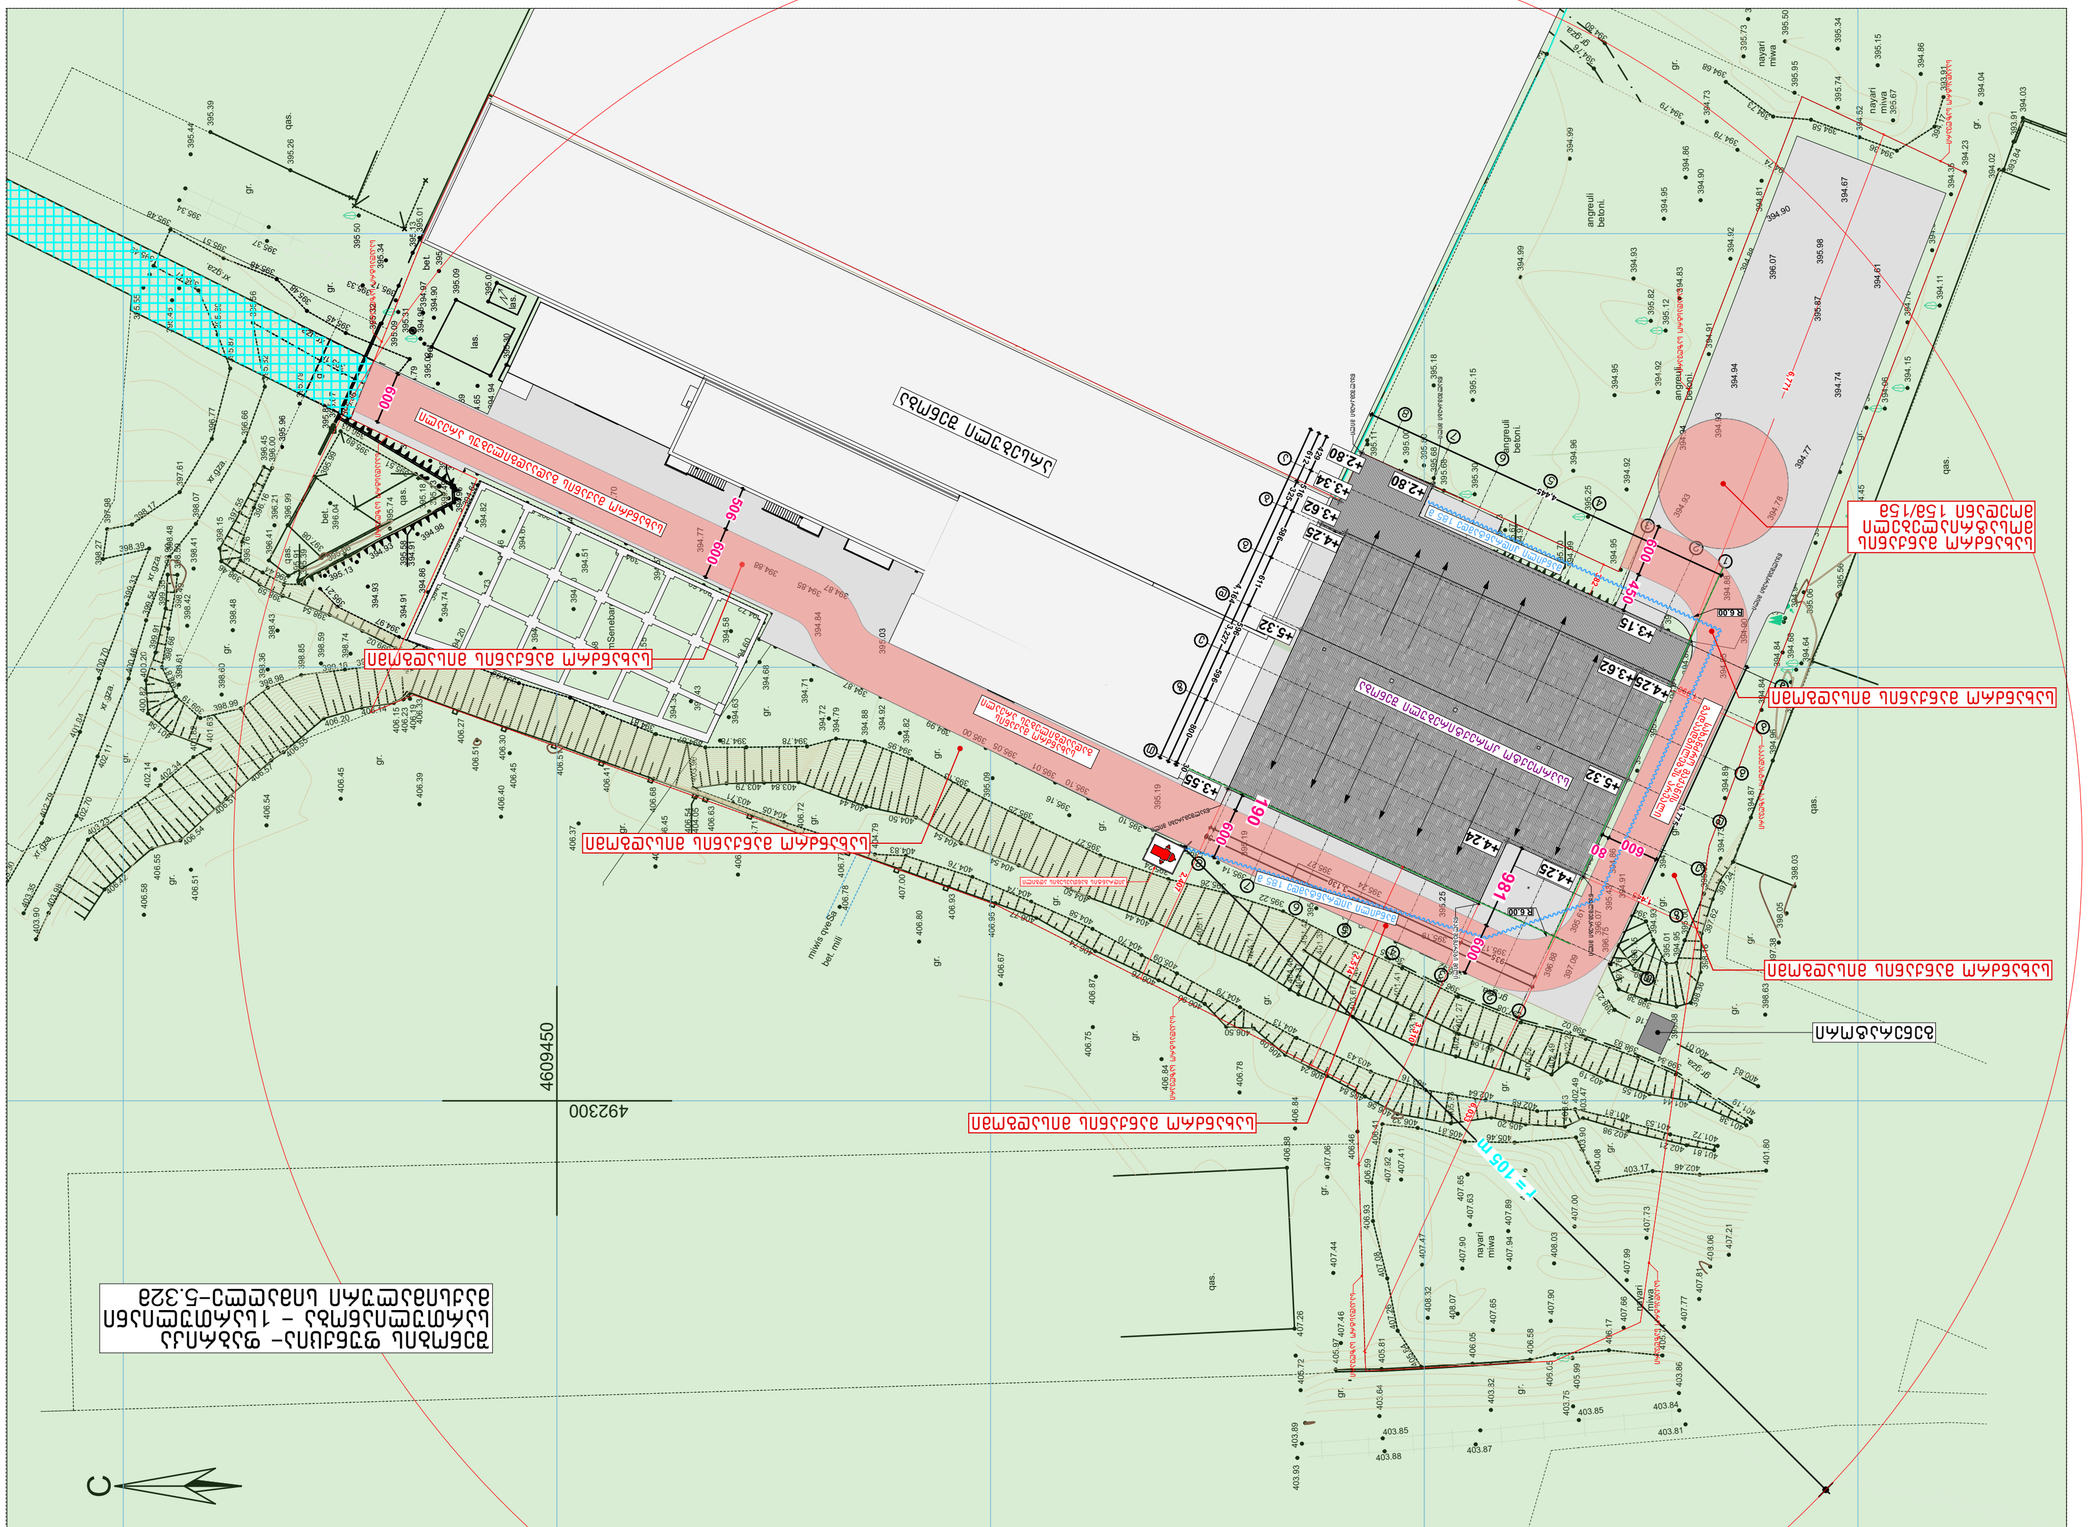


Ситуационен план – Разширение на съществуваща бензиностанция с 1 бр. нов резервоар 5.328

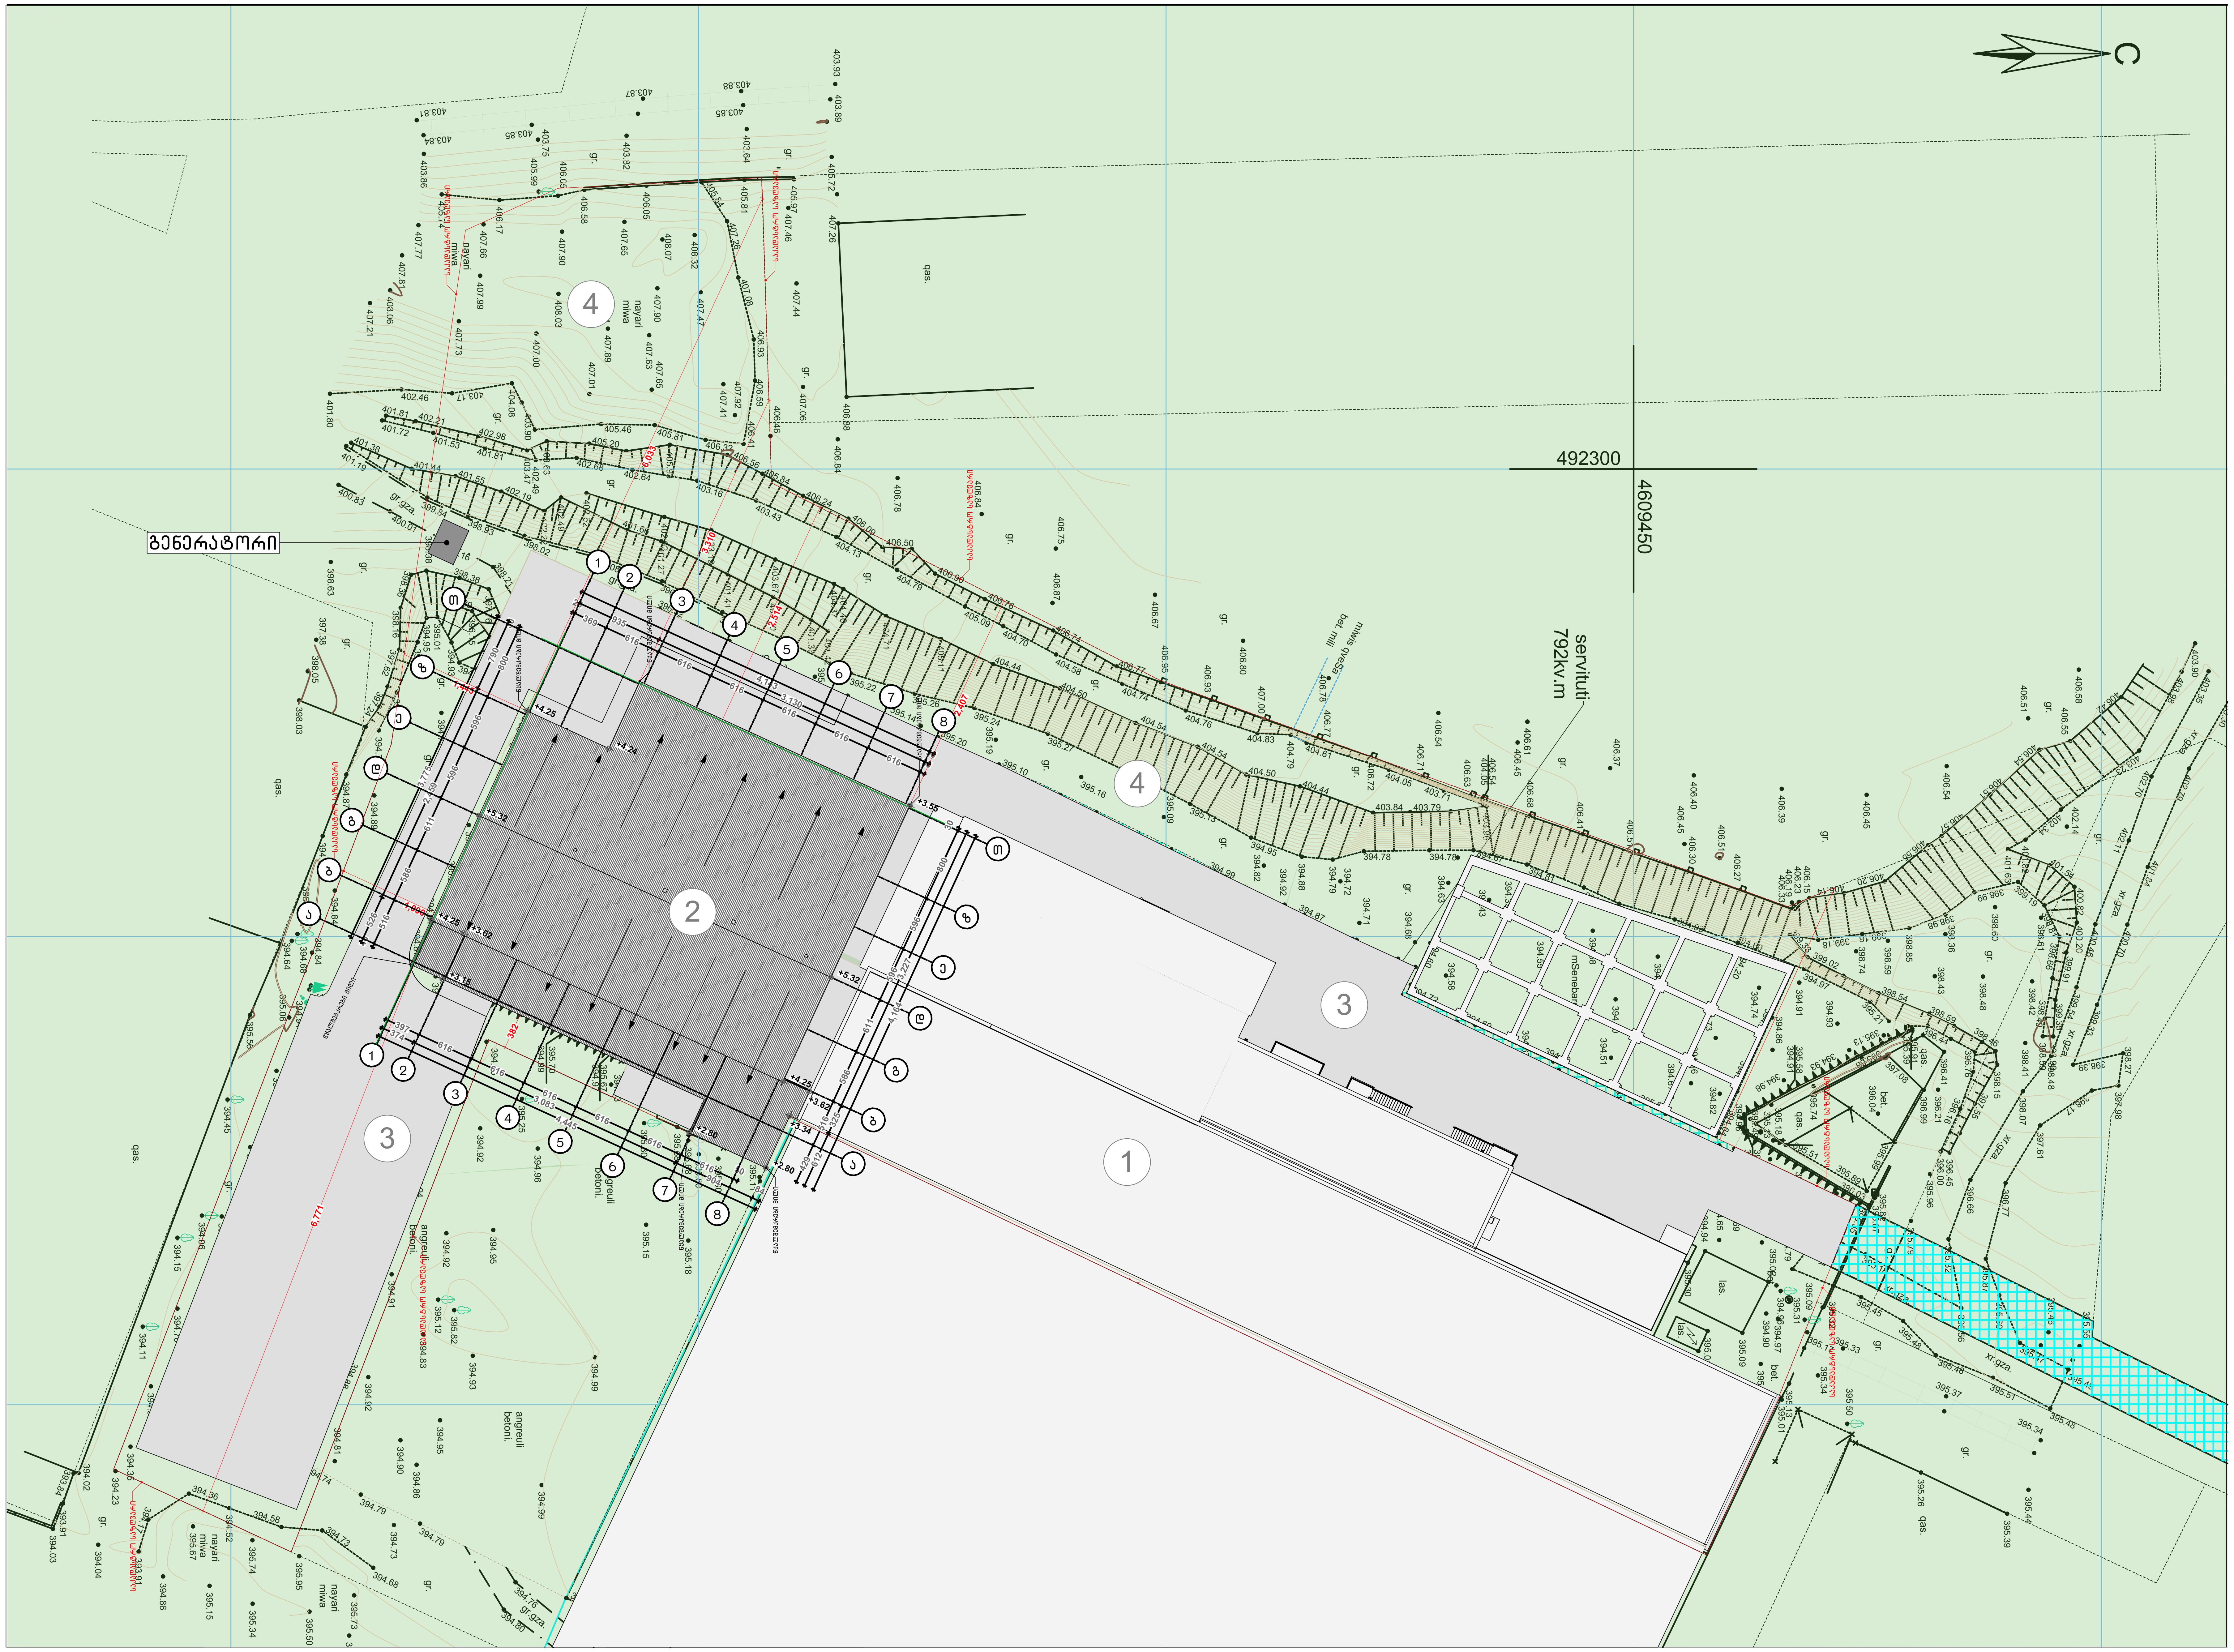

ფორმატი PAPER SIZE		პროექტის № PROJECT #
A - 3		

პირობითი ნიშნები

- საპროექტო მიწის ნაკვეთი
- რკ/ბეტონის კონსტრუქცია
- არსებული კედელი
- სამონტაჟო კედელი
- **0.00** არქიტექტურული ნიშნული
- ღერძის ხაზი

ექსპლიკაცია EXPLICATION

1.არსებული შენობა
2.კორექტირებული შენობა
3.საავტომობილო გზა
4.გამწვანება

ტექნიკური მონაცემები

მიწის ნაკვეთის ფართი .... 12308.00 მ²

შენიშვნა: NOTES

დამკვეთი CLIENT	ვლადიმერ ჭელიძე პ/ნ 62001005010	
პროექტი PROJECT	არსებული საწარმო შენობის რეკონსტრუქცია	
მისამართი ADDRESS	ქალაქი თბილისი გზაღკეცილი რუსთავი N68 ა ს.კ. 01.18.13.033.152	
თანამდებობა	გვარი	ხელმოწერა
პრ. ავტორი	ა. მიქუჩაძე მ. ბოჭორიშვილი	
შეასრულა	მ. ბოჭორიშვილი	

ფიზიკური პირი ა. მიქუჩაძე
ს/კ № 01019012603

არქიტექტურული პროექტი

მასშტაბი SCALE	თარიღი DATE OF ISSUE	1/28/2025
მ. 1:500	ნახაზი DRVG.	გენ.გეგმა
სტადია STAGE	ფურც. PAGES	სულ ALL
პროექტი	A -	A -

საძართველო


ქ. თბილისი, რუსთაველის გამზ. №68ა

სკ. 01.18.13.033.152

მესაკუთრე: შპს "კლინტექ" (204442451)

12308 კვმ. არასახლოვლო-სამეურნეო დანიშნულების მიწის ნაკვეთის

გეგმა

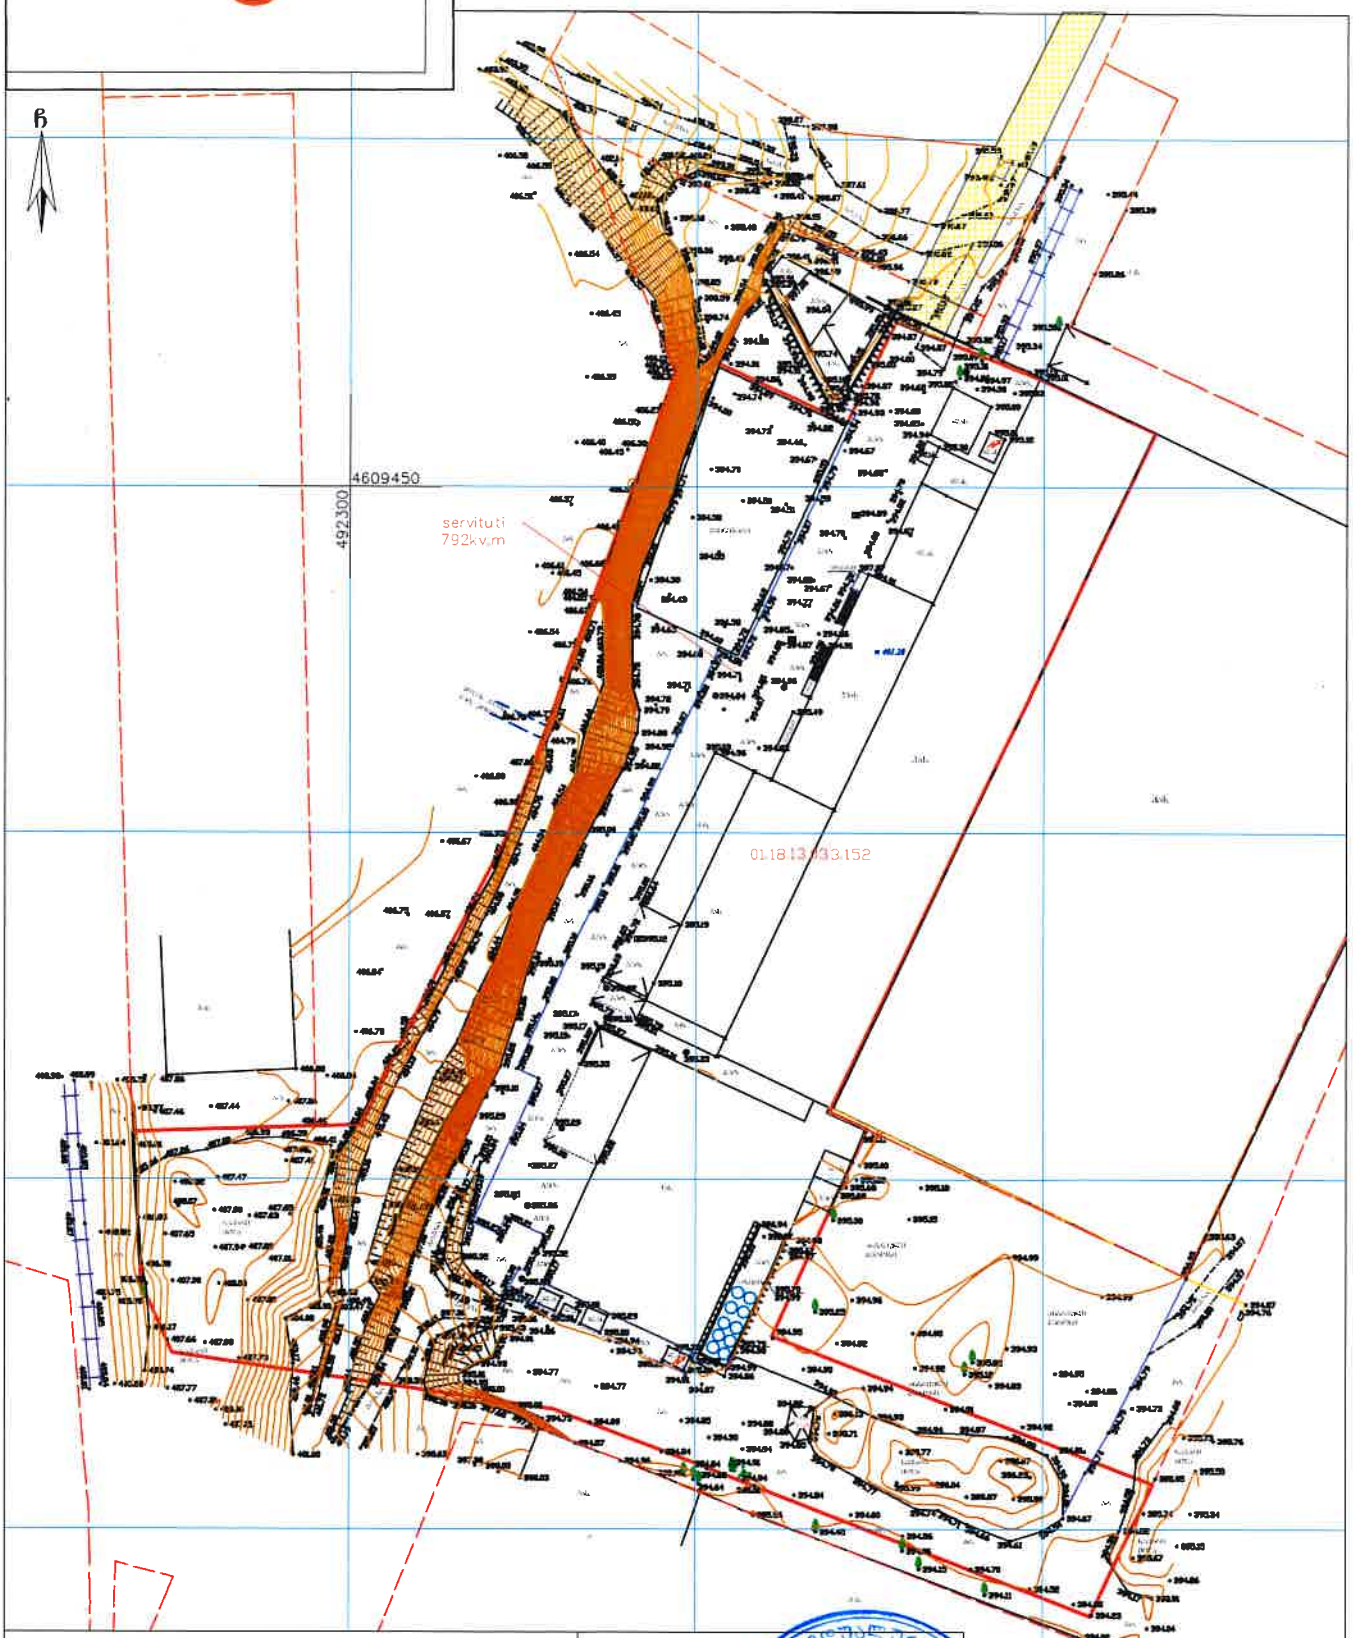

პირობითი აღნიშვნები

WGS 1984 -ში პროექციებია სისტემის UTM პროექციაა

Tamriko Bitsadze
Tel.: 568369983
e-mail: tamriko.a@gmail.ru
Tbilisi, Sartovel. d. 42b

დირექტორი:	
შემსრულებელი	ტ. ბაძაძე
დამკვეთი:	

მასშტაბი: 1:500

საქართველო


ქ. თბილისი, რუსთაველის გზატკ. №68ა

ს/კ 01.18.13.033.152

მესაკუთრე: შპს "კლინტექ" (204442451)

12308 კვ.მ. არასასოფლო-სამეურნეო დანიშნულების მიწის ნაკვეთის

გეგმა

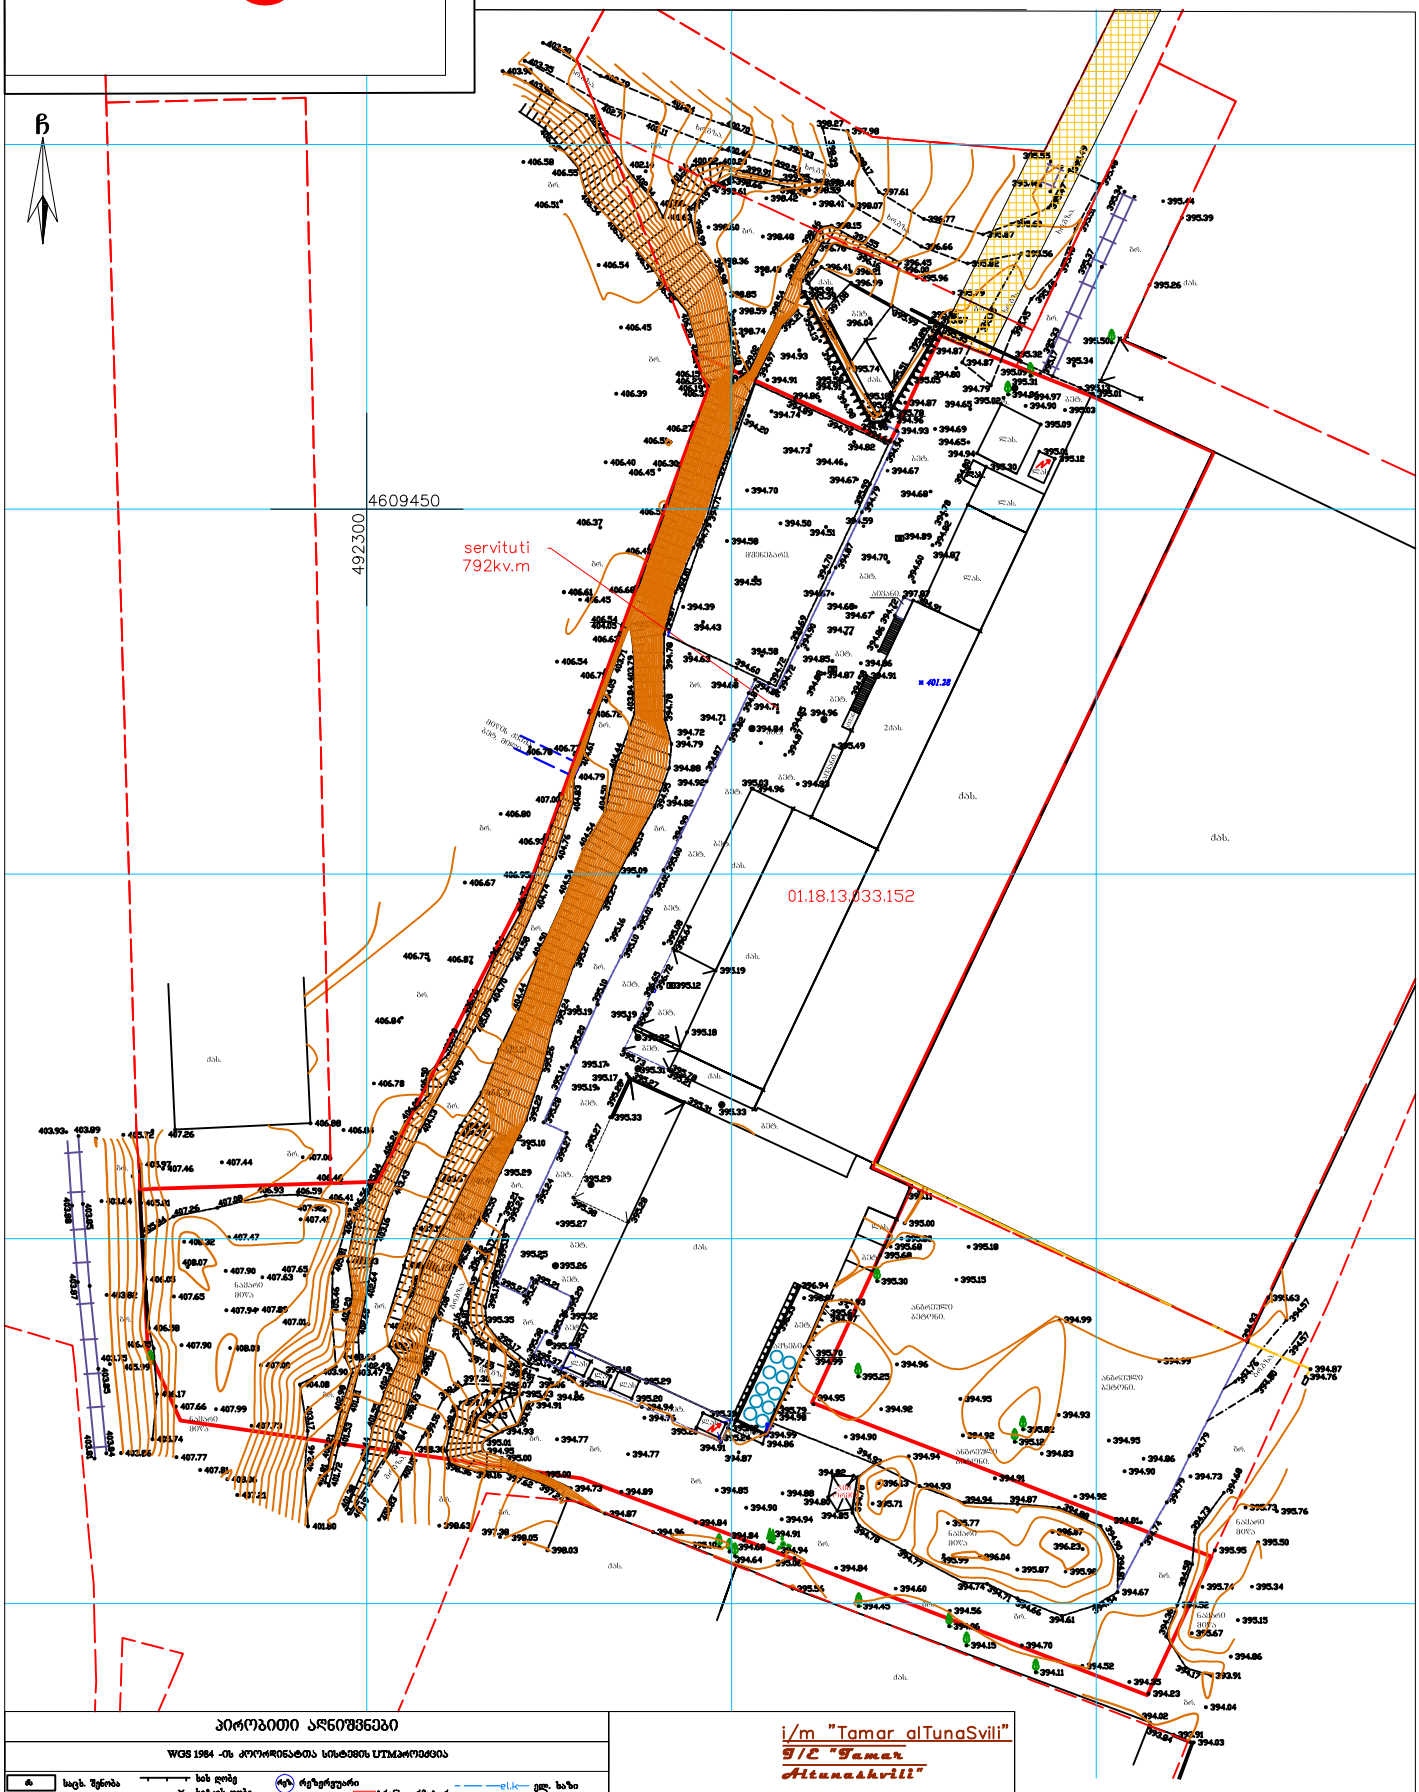

პირობითი აღნიშვნები

WGS 1984 -ის კოორდინატთა სისტემის UTM პროექცია

საც. შენობა	სხვ. ღობე	რეზერვუარი	ელ. ბაზი
არასაც. შენობა	ქვის კედელი	თხრილი	გაზი
ფარდული	კედელი	ქვის ღობე	ელ. ტაბლისა სახე
მწვანე ნარგ. შენობა	ელ-ბე	ელითინის ღობე	მილი
აუზი	რკინიზა	მთავარი იზოპიეზი	ქარსაცავი ზოლი
სვეტი	$ ბაზი	საშენებელი ნაგებობის საზღვარი	
ბაღის განათება	ანძა, ანტენა	მიწის ნაკვეთის საზღვარი	

შენიშვნა: მიწის სამუშაოების შესრულება უნდა შეთანხმდეს შესაბამის სამსახურებთან

i/m "Tamar alTunaSvili"		
g/e "Tamar Altunashvili"		
tel. 568339963		
ei-fosta: tamriko.alt@mail.ru		
q. Tbilisi, Sartavas q. #2b		
დირექტორი:		თ. ალთუნაშვილი
შემსრულებელი		ტ. საანი
დამკვეთი:		
მასშტაბი: 1:500		15.08.2023წ.