


# პირობითი აღნიშვნები

## WGS 1984-ის კოორდინატთა სისტემის UTM პროექცია

| | | | | | |
|---|---|---|---|---|---|
| ძს | საცხ. შენობა | | ხის ღობე | W | წყალგაყვანილობა |
| ძა | არასაცხ. შენობა | | ღობე | გ | გაზი |
| | ფარდული | | ქვის კედელი | კ | კანალიზაცია |
| | მშენებარე | | კედელი | სან | სანიაღვრე |
| | შენობა | | ფლატე | კგ | კავშირგაბმულობა |
| | წიწვოვანი ხე | | რკინიგზა | | ელ. ქსელები |
| | ფოთლოვანი ხე | | | თგ | გათბობა გაუძმებული |
| | ხილკენკროვანი მცენარე | | სამეთვალყურეო ჭები | | |
| | ბარე განათება | | ელ. გადამცემი ხაზი | | |

| | | |
|---|---|---|
| ქ. თბილისი, ქუჩა ო. კაპანაძე, 4 | | |
| | გვარი | ხელმოწერა |
| დამკვეთი: | | |
| არქიტექტორი: | მ. ცუცქირიძე | |
| | | |

ნახაზის დასახელება

გენერალური გეგმა

1:500

**არსებული ხეების რაოდენობა**

– 16 **ძირი**

(მათ შორის მოსაჭრელი)

არსებული ელდარის ფიჭვი (ზე ხმელი) 3 ძირი

ძველი ნუმერაციით 166, 165, 159

ახალი ნუმერაციით 10,9,4

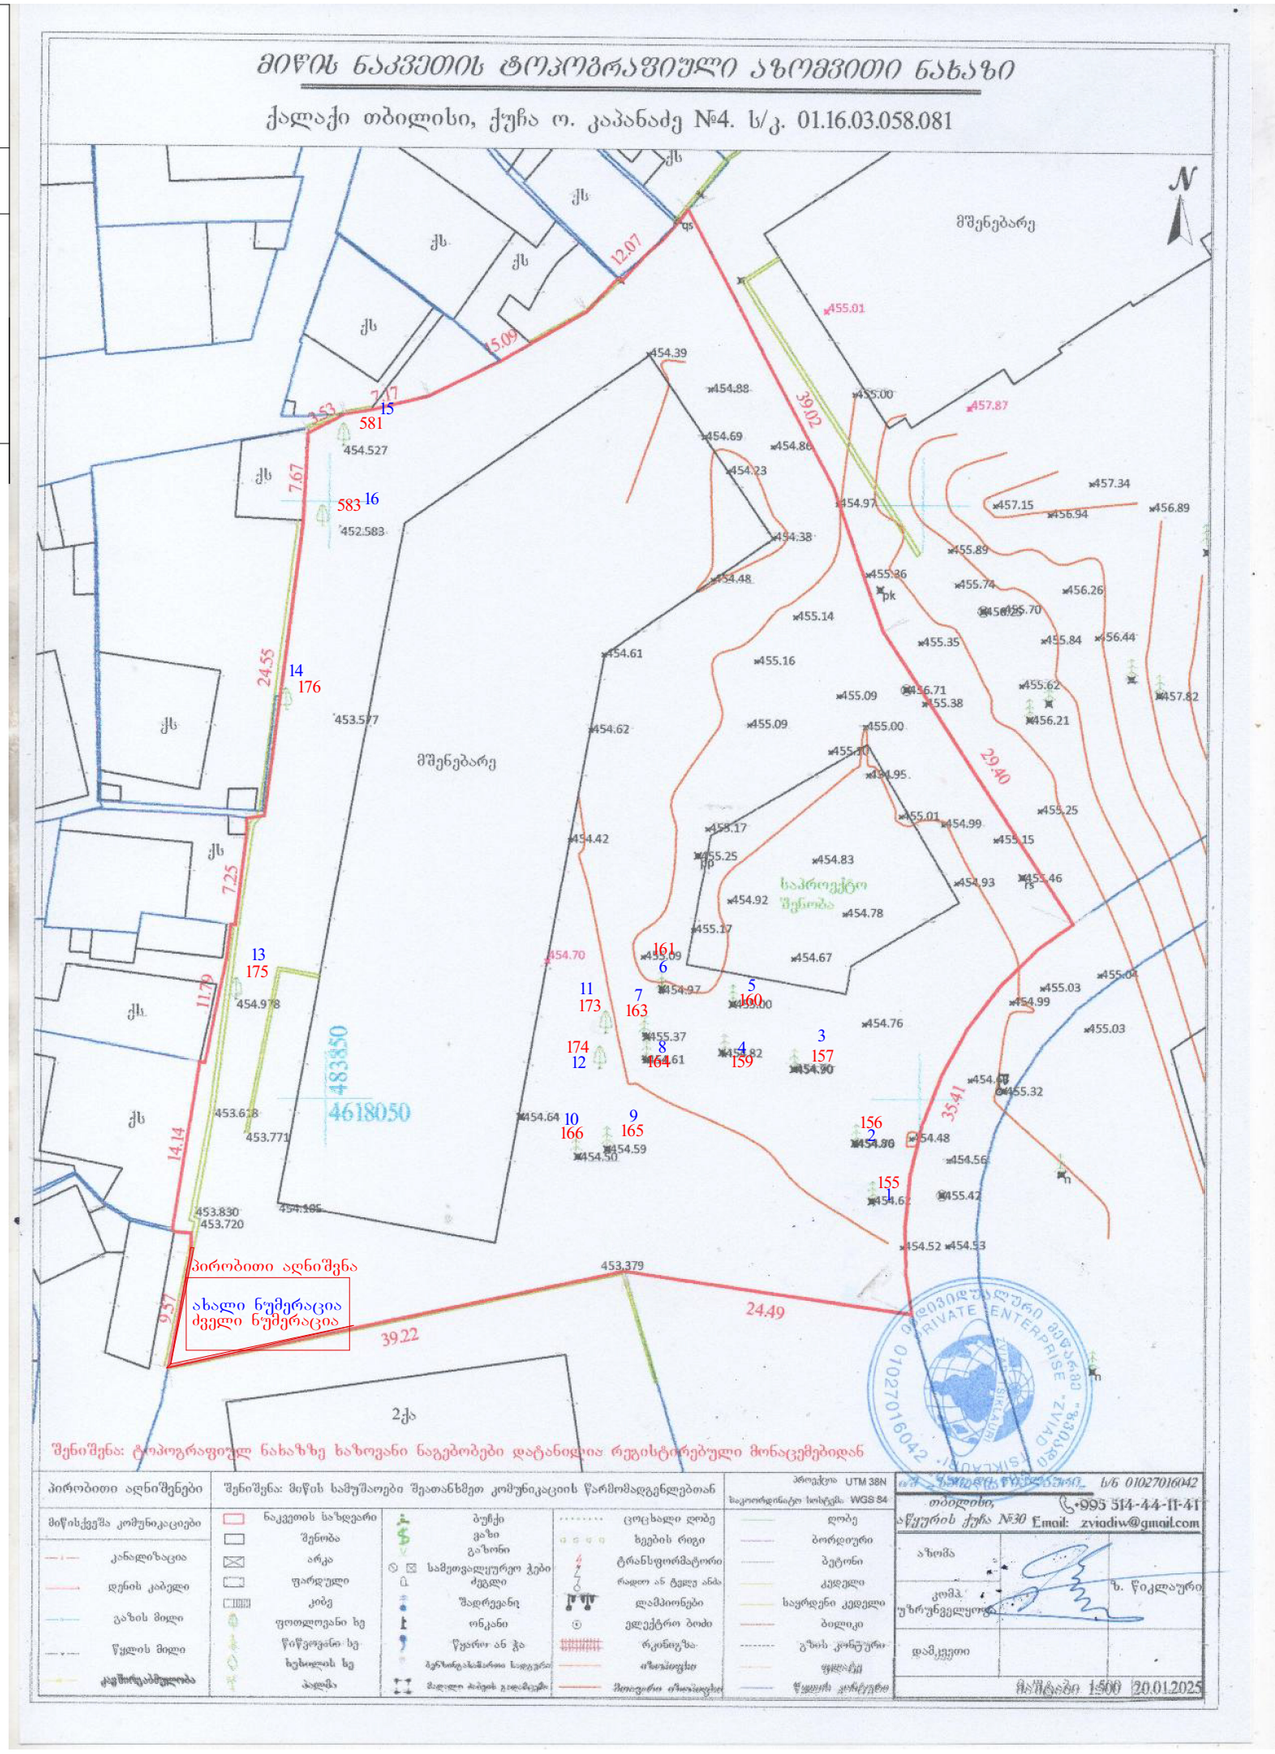

# მიწის ნაკვეთის ტოპოგრაფიული აზომვითი ნახაზი

ქალაქი თბილისი, ქუჩა ო. კაპანაძე №4. ს/კ. 01.16.03.058.081

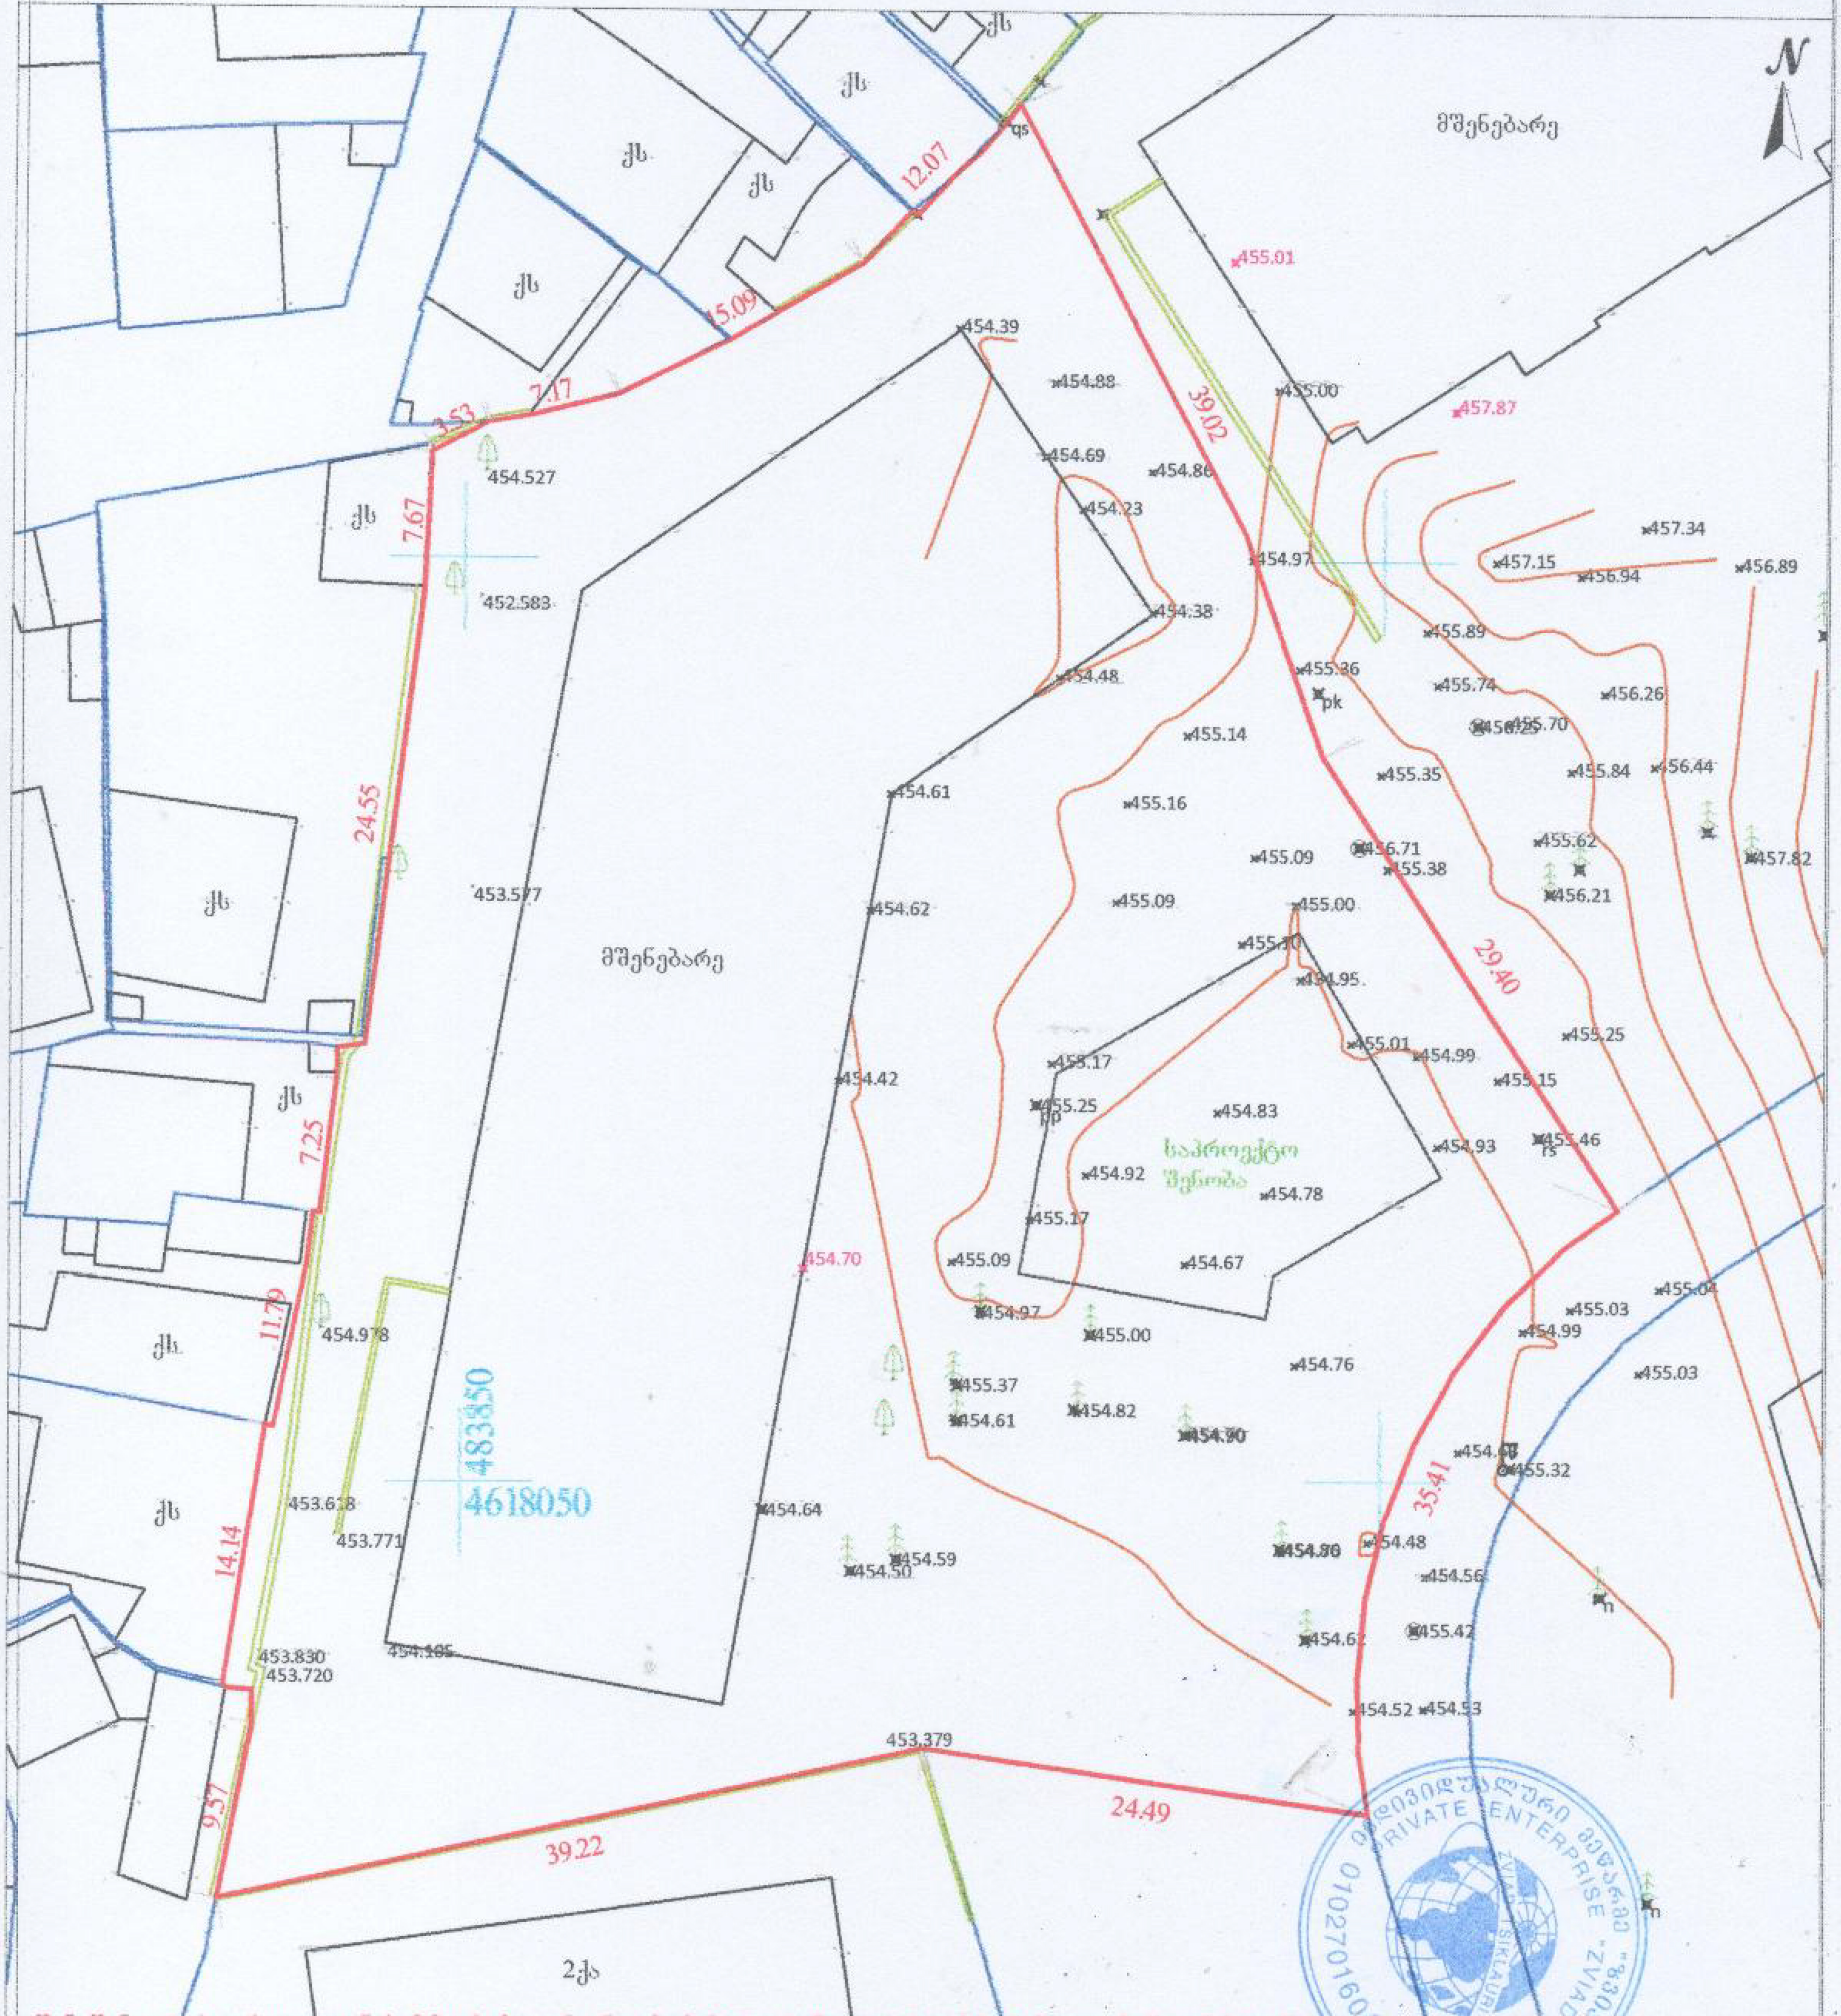


შენიშვნა: ტოპოგრაფიულ ნახაზზე ხაზოვანი ნაგებობები დატანილია რეგისტრირებული მონაცემებიდან

| პირობითი აღნიშვნები | შენიშვნა: მიწის სამუშაოები შეათანხმეთ კომუნიკაციის წარმომადგენლებთან | | | პროექცია UTM 38N<br>საკოორდინატო სისტემა WGS 84 |
|---|---|---|---|---|
| მიწისქვეშა კომუნიკაციები | ნაკვეთის საზღვარი | ბუჩქი | ცოცხალი ღობე | ღობე |
| | შენობა | ვაზი | ხეების რიგი | ბორდიური |
| კანალიზაცია | არკა | გაზონი | ტრანსფორმატორი | ბეტონი |
| დენის კაბელი | ფარდული | სამეთვალყურეო ჭები | რადიო ან ტელე ანძა | კედელი |
| | კიბე | ძეგლი | ლამპიონები | საყრდენი კედელი |
| გაზის მილი | ფოთლოვანი ხე | შადრევანი | ელექტრო ბოძი | ბილიკი |
| წყლის მილი | წიწვოვანი ხე | ონკანი | რკინიგზა | გზის კონტური |
| | ხეხილის ხე | წყარო ან ჭა | იზოხაზები | ფერდობი |
| კავშირგაბმულობა | პალმა | ბენზინგასამართი სადგური | მთავარი იზოხაზები | წყლის კონტური |


ს/ნ 01027016042
თბილისი, აწყურის ქუჩა №30
+995 514-44-11-41
Email: zviadiw@gmail.com


| | |
|---|---|
| აზომა | |
| კომპ. უზრუნველყოფა | ზ. წიკლაური |
| დამკვეთი | |
| მასშტაბი 1:500 | 20.01.2025 |