

















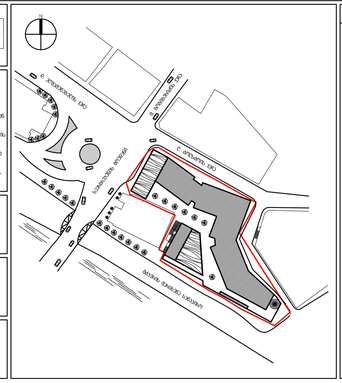






მშენებლობის ეტაპი	004
პროექტის ნუმერი	140-0049
მასშტაბი / ფორმატი ზომა	1:100/841x1189
ნახაზი	ა- შენობები
პროექტის	გაგარინის
თარიღი	04.06.2025
ნახაზების ნომერი	

მხატვრული ნაწილი

ტიხრების განლაგების გეგმა
-1 სართული -4.320 ნიშნული

ნახაზის

ნახაზის	ხელმოწ.
ნახაზის ნომერი	MHT_A - 201

MHT_A - 201

GMT GROUP

*PROGRESP ltd

MEP Engineering CO
Istanbul, Turkey

VEGA Engineering CO
Istanbul, Turkey

გაფრთხილება!

წინამდებარე დოკუმენტი წარმოადგენს "DEPHANI" - ს საკუთრებას. მისი ნებისმიერი ფორმით (მთლიანად ან ნაწილობრივ) გამრავლება, კოპირება ან გავრცელება იკრძალება "DEPHANI" - ს წერილობითი ნებართვის გარეშე. ნახაზები გამიზნულია მხოლოდ კონტრაქტორებისათვის არქიტექტურული ინფორმაციის მისაღებად, მისი გამოყენება არ შეიძლება არცერთ სხვა პროექტში. ზომები უნდა გადამოწმდეს სამშენებლო მოედანზე კონტრაქტორის მიერ.

ნახაზი [illegible] უნდა იქნას მოთხოვნისამებრ.

GMT GROUP

"PROGRESI" ltd

MEP Engineering CO Istanbul, Turkey

VEGA Engineering CO Istanbul, Turkey

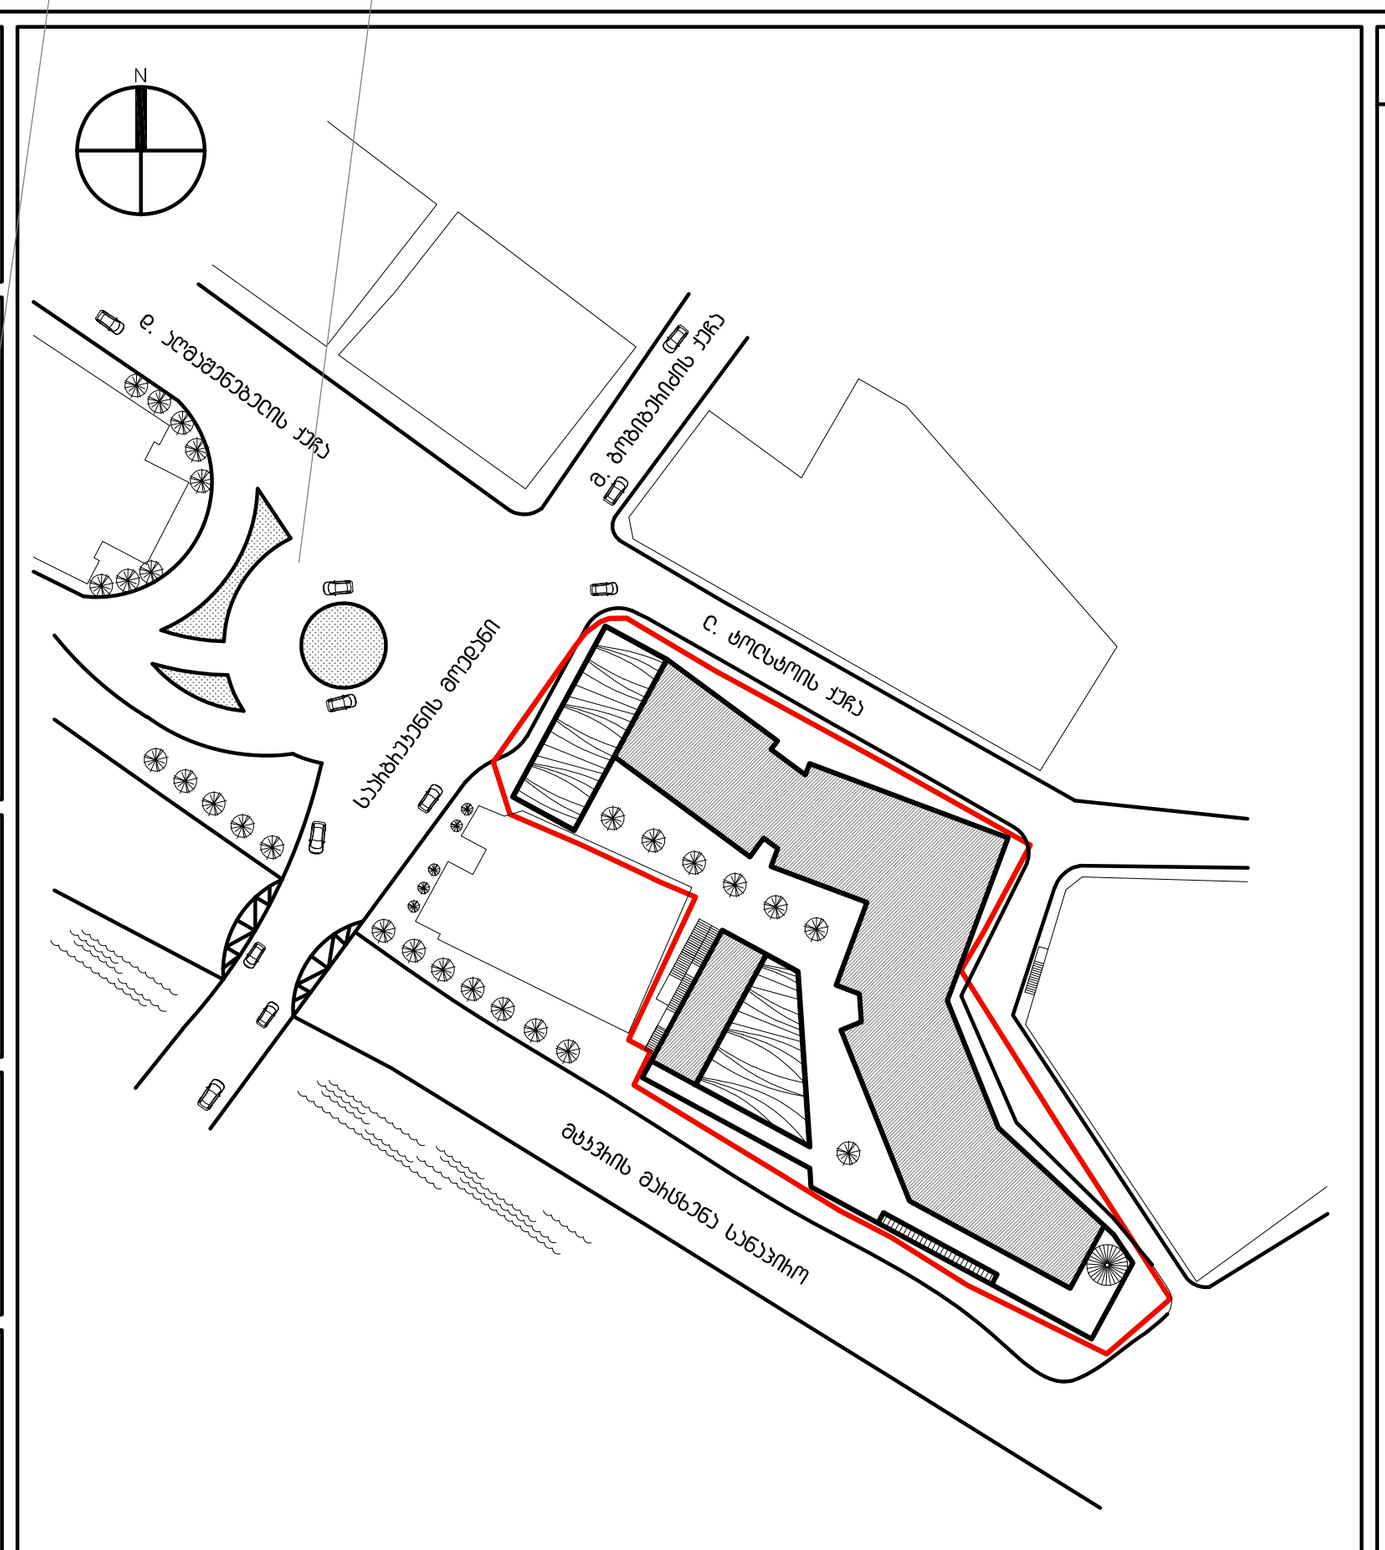

აღნიშვნები / სიმბოლოები

ფურცლის შენიშვნები

1. საოფისე ფართი - 61.1 მ²
2. კომერციული ფართი - 708.5 მ²
3. კიბე/კორიდორი/ლიფტის ჰოლი - 56.9 მ²
4. სასტუმროს ფართი - 670.9 მ²

ძირითადი შენიშვნები

1. პროექტი დამუშავებულია IBC (საერთაშორისო სამშენებლო კოდი) სტანდარტებით
2. ტერიტორიის აზომვა მოწოდებულია დამკვეთის მიერ
3. ზომები მოცემულია მილიმეტრებში. მასშტაბი და ფურცლის ფორმატი მითითებულია
4. ნახაზები განხილული უნდა იქნას არქიტექტურულ სპეციფიკაციებთან ერთად. პროექტის ნიმუში შეთანხმდეს არქიტექტორთან. პროექტის შეკვეთა / შეძენა მოხდეს მითითებული მოდელის, ფერის ნომრის მიხედვით. სპეციფიკაციაში გამოყენებული ინფორმაცია მოწოდებულია მწარმოებლის / მომწოდებლის მიერ. სატენდერო დოკუმენტაციის შედგენისას კონტრაქტორმა შესაძლებელია წარმოადგინოს სხვა მწარმოებლის / მომწოდებლის პროდუქცია იგივე ან აღმატებული მახასიათებლებით
5. მთავარი შენიშვნებისათვის / აღნიშვნების / სიმბოლოების / აბრევიატურების განმარტებისათვის იხ. ფურცელი SLR_G-100
6. კედლის / ტიხრის ტიპებისათვის იხ.ფურცელი SLR_A-1500
7. კარების სპეციფიკაციისათვის იხ.ფურცელი SLR_A-2100
8. კედლიდან კარებამდე მანძილი არის 100მმ თუ ნახაზზე არ არის მითითებული სხვა ზომა
9. კედლის შეფუთვის, ტიხრების მოწყობის დროს პრიორიტეტად მიჩნეული იყოს "ხაზზე გასწორება"
10. კონტრაქტორი ვალდებულია არქიტექტურულ ნახაზებში მითითებული ზომები გადაამოწმოს სამშენებლო მოედანზე და ნებისმიერი უზუსტობა სამშენებლო სამუშაოების დაწყებამდე აცნობოს არქიტექტორს
11. დემონტაჟის სამუშაოები განხორციელდეს კონსტრუქციული ნახაზების მიხედვით
12. შენობიდან / ტერიტორიიდან წყლის მოცილების პროექტი დამუშავდეს ინჟინერის / კონტრაქტორის მიერ და შეთანხმდეს არქიტექტორთან
13. სამშენებლო სამუშაოების დაწყებამდე საპროექტო ნიშნულები გადამოწმდეს ტერიტორიაზე
14. ტერიტორიაზე არსებული ხეების ზუსტი ადგილმდებარეობა დაზუსტდეს ადგილზე. გამწვანების კონსულტანტის მიერ მოხდეს მწვანე ნარგავების აღრიცხვიანობა და განისაზღვროს მათი მდგომარეობა. საჭიროების შემთხვევაში მოხდეს ხეების გადარგვა. ნარგავის ახალი ადგილმდებარეობა შეთანხმდეს არქიტექტორთან
15. კარის სპეციფიკაციებში მოცემული ზომა არის კარის ფრთის (ბლოკის) ზომა. კარის ღიობის ზომები და ბლოკის მიმართულება ნაჩვენებია გეგმებზე, ჭრილებზე და ფასადებზე

მრავალფუნქციური შენობა

პროექტი

ტიხრების განლაგების გეგმა
0 სართული ±0.000 ნიშნული

ნახაზი

თარიღი	რევიზია

კონტრაქტის ნომერი	004
პროექტის ნომერი	1401-004R
მასშტაბი / ფურცლის ზომა	1:100/841x1400
დახაზა	ს. ფანცულაია
შეამოწმა	მ.გალდავაძე
რევიზია	
თარიღი	04.06.2023
დამტკიცებულია	

ფურცლის სახელი: MHT_A - 202

MHT_A - 202

ფურცელი

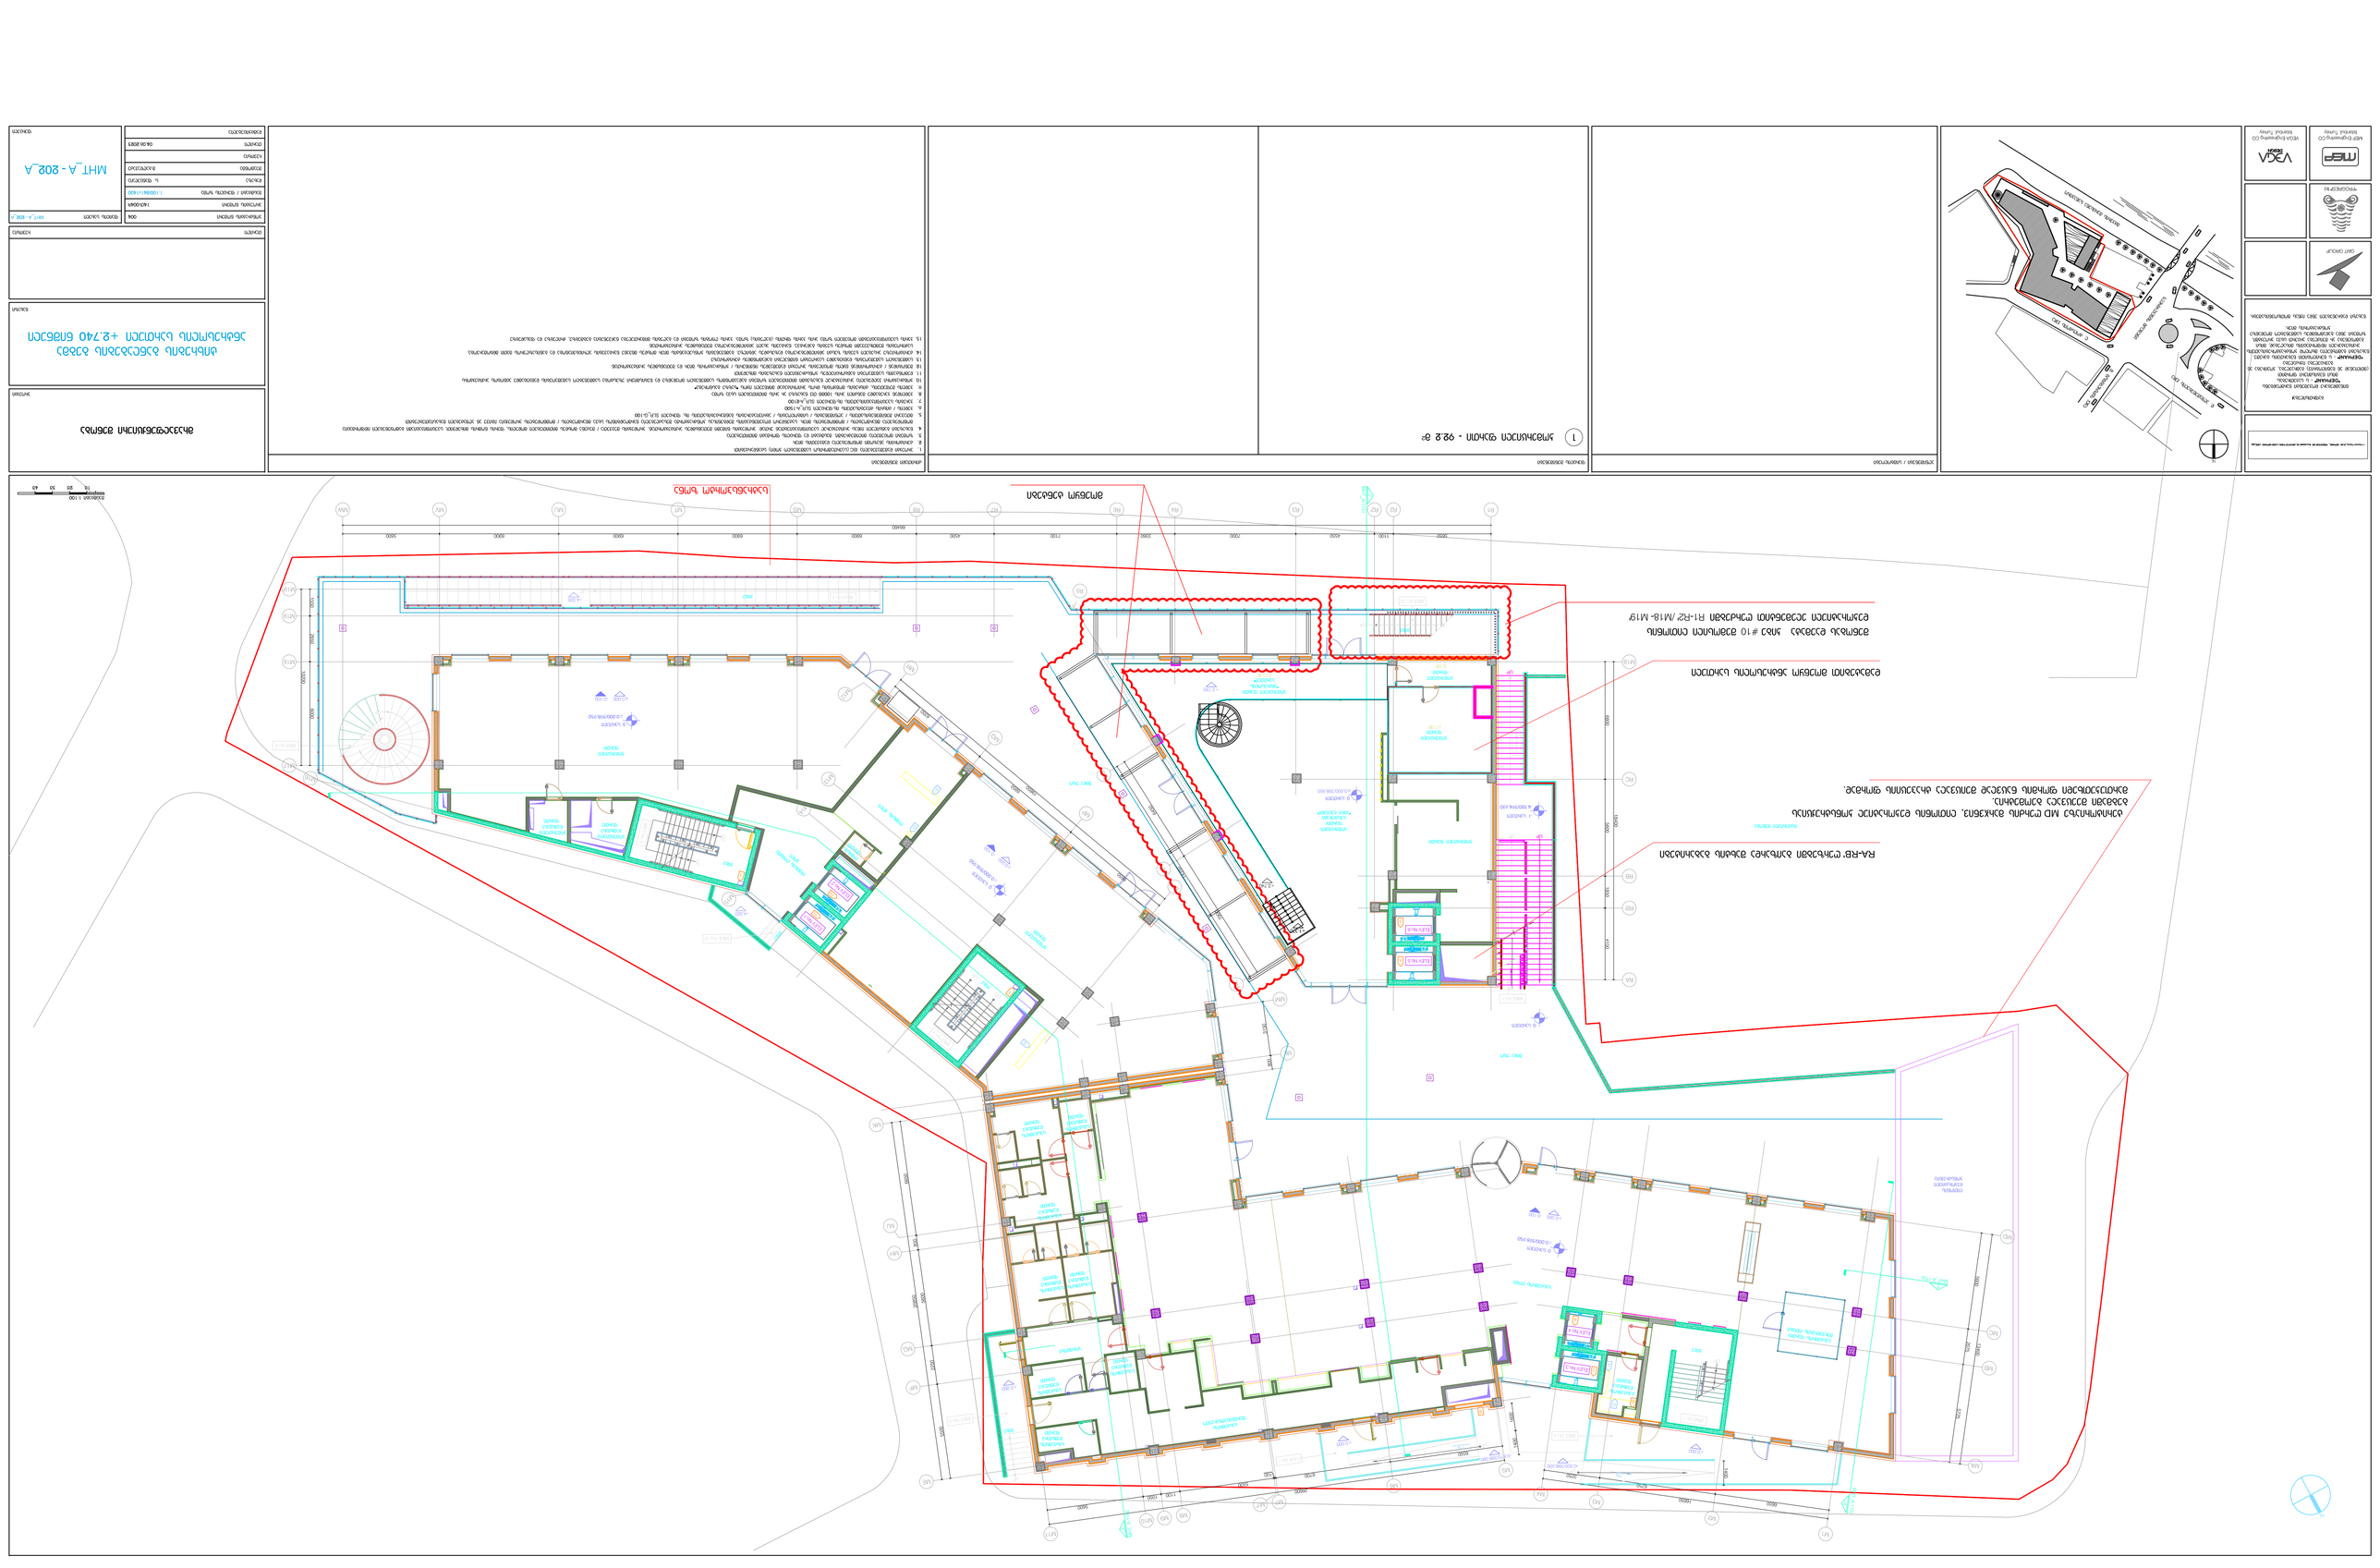

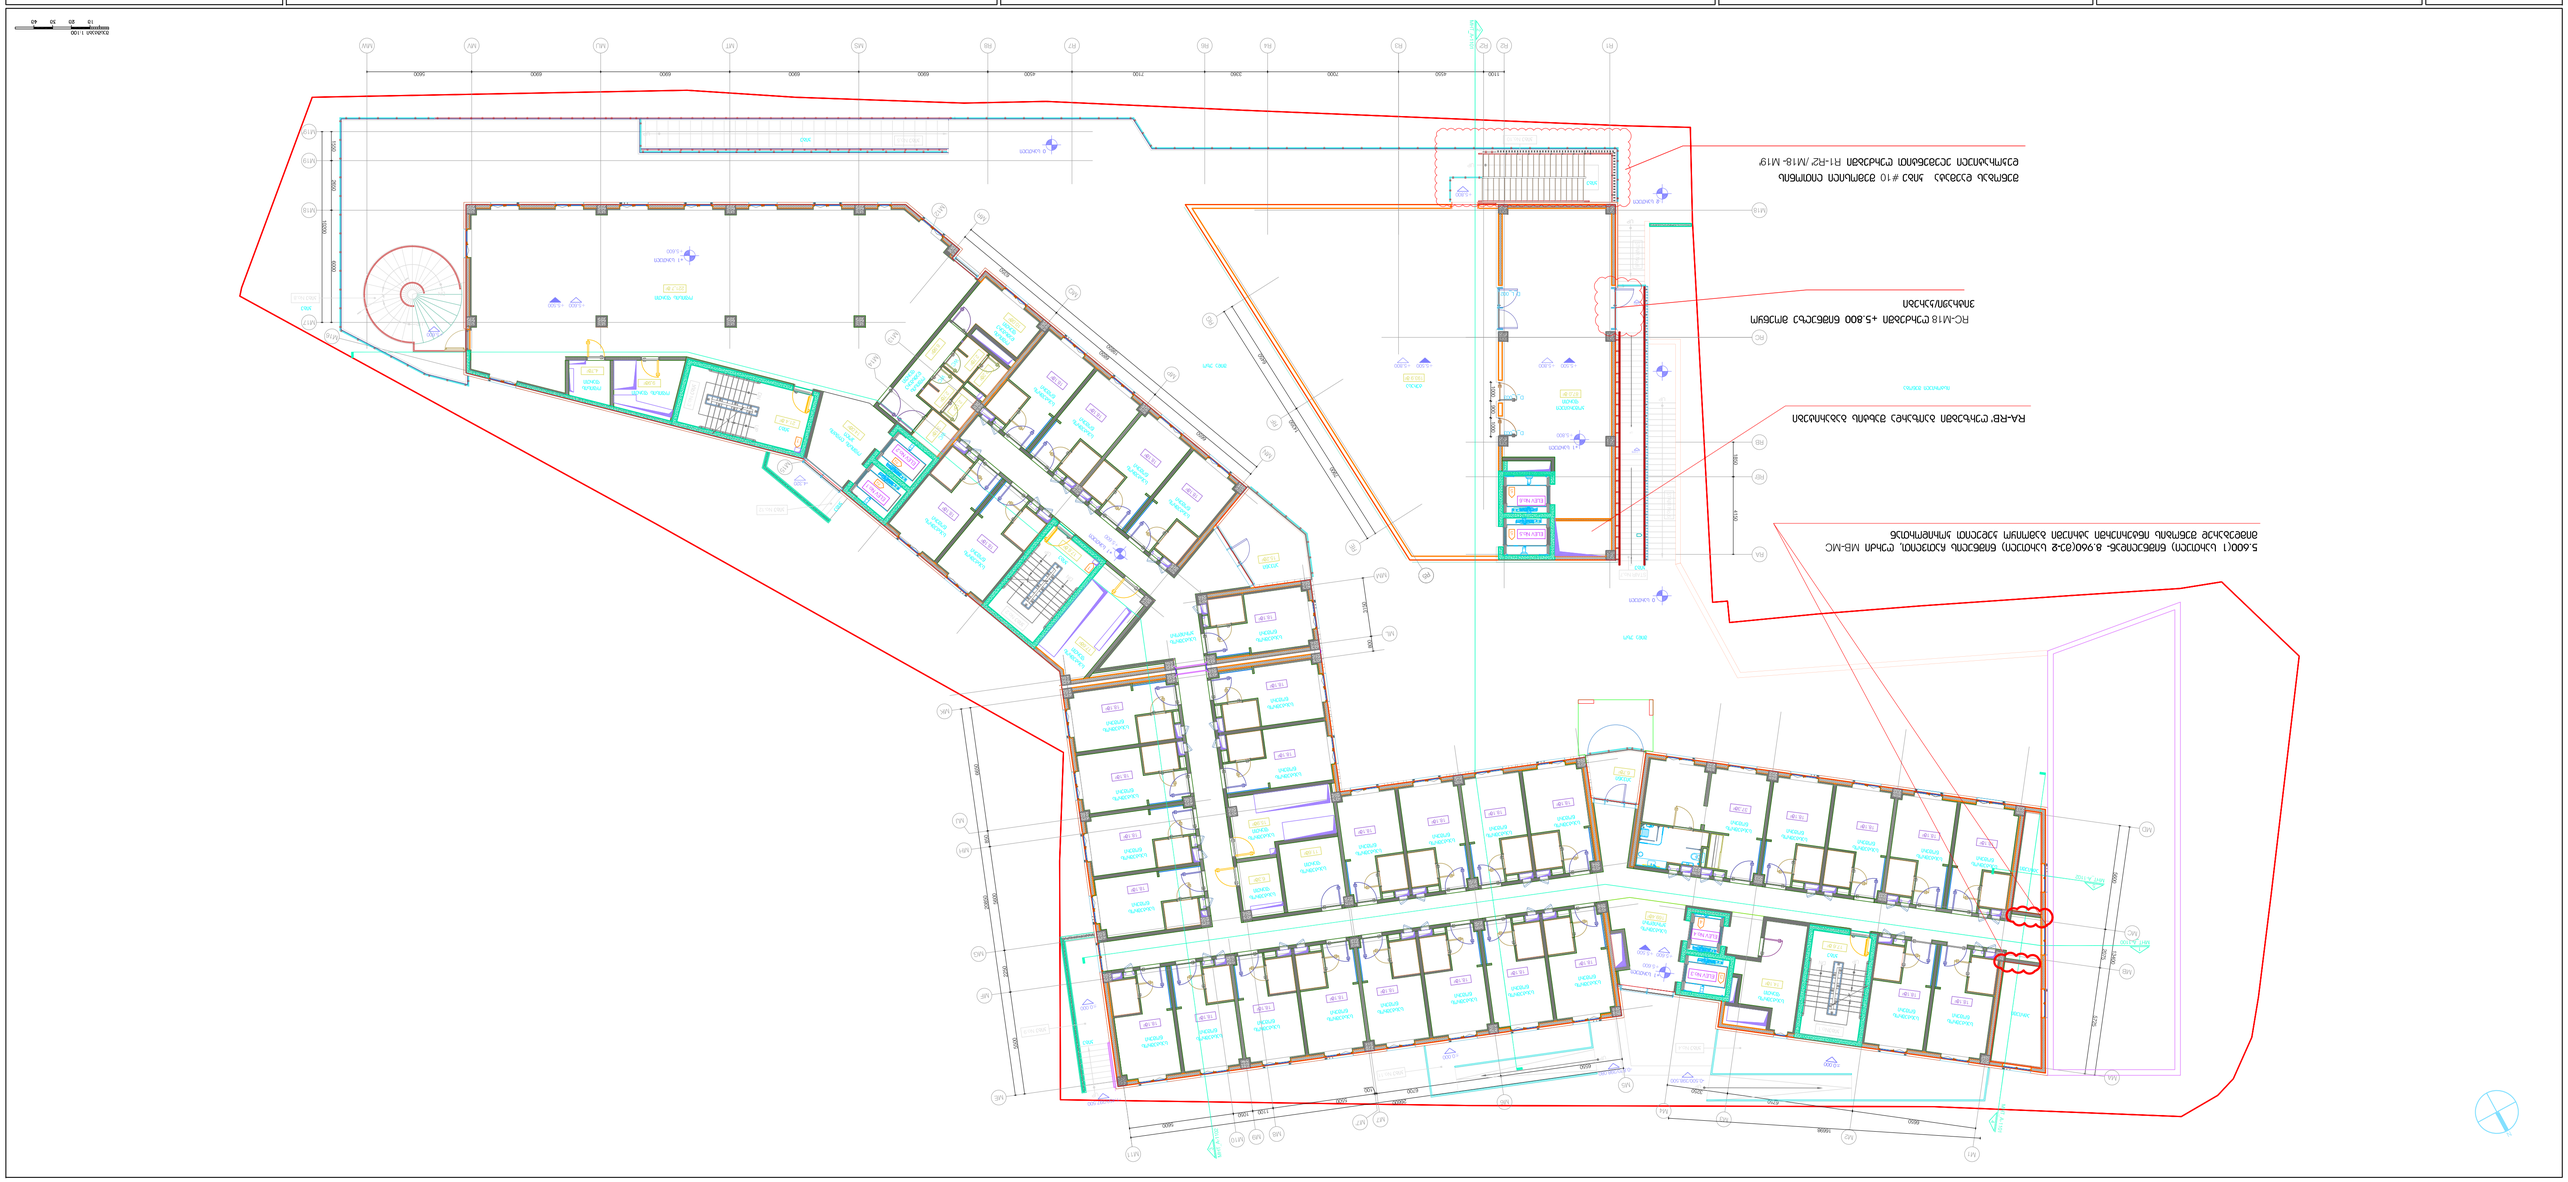

მასშტაბი 1:100
10 20 30 60

ბინისპირა ტერასების ჭერის +1 სართულის +5.600 ნიშნულის გეგმა

მასშტაბი

ეტაპი

ტექნიკური / სამშენებლო

ნებართვის ნახაზები








8.960(მე-2 სართული) ნიშნულიდან- 15.680(მე-4 სართული) ნიშნულის ჩათვლით, ღერძი M14 მიმდებარედ შენობის ინტერიერში ატრიუმი გამოიყო კედლით კორიდორთან

+12.320(მე-3 სართული) ნიშნულზე "MA-MD" ღერძებში გაუქმდა საყვავილეებში დეკორატიული ხეების მოწყობა

RA-RB' ღერძებში გაიზარდა შახტის გაბარიტები

შენობას დაემატა კიბე #10 შემოსილი ლითონის დეკორატიული ელემენტით ღერძებში R1-R2' /M18- M19'

მასშტაბი 1:100

\\Teona1\Teona_D\02. DEPHANI_ PROEQTEBI\M2 Nucubidze\01_ARCHITECTURAL\LOGO\DEPHANI LOGO.jpg

გაფრთხილება!

წინამდებარე დოკუმენტი წარმოადგენს "DEPHANI" - ს საკუთრებას. მისი ნებისმიერი ფორმით (მთლიანად ან ნაწილობრივ) გამრავლება, კოპირება ან გავრცელება იკრძალება "DEPHANI" - ს წერილობითი ნებართვის გარეშე. ნახაზები გამიზნულია მხოლოდ კონტრაქტორებისათვის არქიტექტურული ინფორმაციის მისაღებად, მისი გამოყენება არ შეიძლება არცერთ სხვა პროექტში. ზომები უნდა გადამოწმდეს სამშენებლო მოედანზე კონტრაქტორის მიერ.

ნახაზი დაბრუნებული უნდა იქნას მოთხოვნისამებრ.

GMT GROUP

"PROGRESI" ltd

MEP Engineering CO Istanbul, Turkey

VEGA Engineering CO Istanbul, Turkey

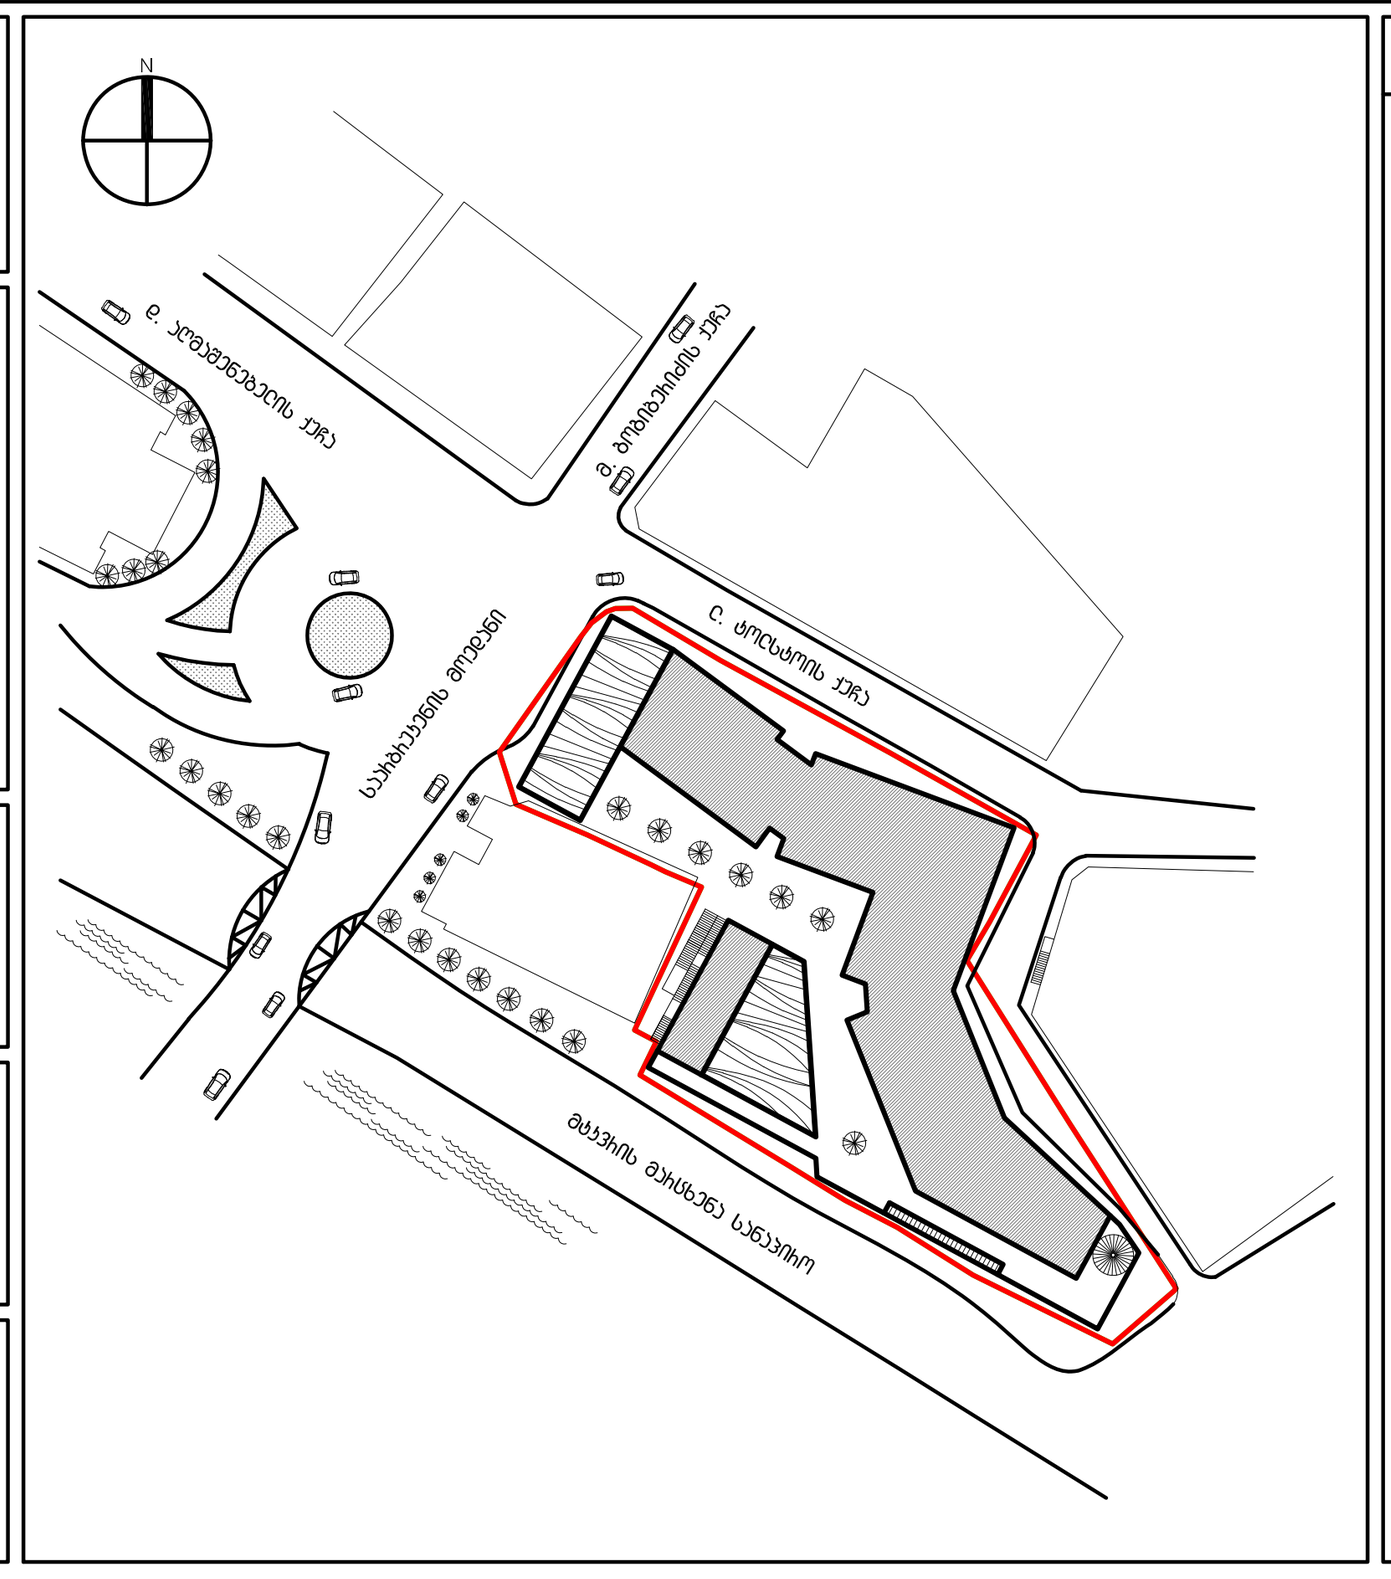

აღნიშვნები / სიმბოლოები

ფართის შენიშვნები

1. საოფისე ფართი - 282.0 მ²
2. კიბე/კორიდორი/ლიფტის ჰოლი - 56.6 მ²
3. სასტუმროს ნომრების ფართი - 820.2 მ²

ძირითადი შენიშვნები

1. პროექტი დამუშავებულია IBC (საერთაშორისო სამშენებლო კოდი) სტანდარტებით
2. ტერიტორიის ანაზომი მოწოდებულია დამკვეთის მიერ
3. ზომები მოცემულია მილიმეტრებში. მასშტაბი და ფურცლის ფორმატი მითითებულია
4. ნახაზები განხილული უნდა იქნას არქიტექტურულ სპეციფიკაციებთან ერთად. პროდუქტის ნიმუში შეთანხმდეს არქიტექტორთან. პროდუქტის შეკვეთა / შეძენა მოხდეს მითითებული მოდელის, ფერის ნომრის მიხედვით. სპეციფიკაციაში გამოყენებული ინფორმაცია მოწოდებულია მწარმოებლის / მომწოდებლის მიერ. სატენდერო დოკუმენტაციის შედგენისას კონტრაქტორმა შესაძლებელია წარმოადგინოს სხვა მწარმოებლის / მომწოდებლის პროდუქცია იგივე ან ალტერნატიული მახასიათებლებით
5. მთავარი შენიშვნებისათვის / აღნიშვნების / სიმბოლოების / აბრევიატურების განმარტებისათვის იხ. ფურცელი SLR_G-100
6. კედლის / ტიხრის ტიპებისათვის იხ.ფურცელი SLR_A-1500
7. კარების სპეციფიკაციისათვის იხ.ფურცელი SLR_A-2100
8. კედლიდან კარებამდე მანძილი არის 100მმ თუ ნახაზზე არ არის მითითებული სხვა ზომა
9. კედლის შეფუთვის, ტიხრების მოწყობის დროს პრიორიტეტად მიჩნეული იყოს "ხაზზე განლაგება"
10. კონტრაქტორი ვალდებულია არქიტექტურულ ნახაზებში მითითებული ზომები გადაამოწმოს სამშენებლო მოედანზე და ნებისმიერი უზუსტობა სამშენებლო სამუშაოების დაწყებამდე აცნობოს არქიტექტორს
11. დემონტაჟის სამუშაოები განხორციელდეს კონსტრუქციული ნახაზების მიხედვით
12. შენობიდან / ტერიტორიიდან წყლის მოცილების პროექტი დამუშავდეს ინჟინერის / კონტრაქტორის მიერ და შეთანხმდეს არქიტექტორთან
13. სამშენებლო სამუშაოების დაწყებამდე საპროექტო ნიშნულები გადამოწმდეს ტერიტორიაზე
14. ტერიტორიაზე არსებული ხეების ზუსტი ადგილმდებარეობა დაზუსტდეს ადგილზე. გამწვანების კონსულტანტის მიერ მოხდეს მწვანე ნარგავების აღრიცხვიანობა და განისაზღვროს მათი მდგომარეობა. საჭიროების შემთხვევაში მოხდეს ხეების გადარგვა. ნარგავის ახალი ადგილმდებარეობა შეთანხმდეს არქიტექტორთან
15. კარის სპეციფიკაციებში მოცემული ზომა არის კარის ფრთის (ბლოკის) ზომა. კარის ღიობის ზომები და ბლოკის მიმართულება ნაჩვენებია გეგმებზე, ჭრილებზე და ფასადებზე

მრავალფუნქციური

პროექტი

ტიხრების განლაგების გეგმა
+3 სართული +12.320 ნიშნული

ნახაზი

თარიღი	რევიზია
კონტრაქტის ნომერი	004
პროექტის ნომერი	1401-004R
მასშტაბი / ფურცლის ზომა	1:100/841x1400
დახაზა	ს. ფანცულაია
შეამოწმა	მ.გაღლაძე
რევიზია	
თარიღი	04.06.2023
დამტკიცებულია	

ფურცლის სახელი MHT_A - 205

MHT_A - 205

ფურცელი



























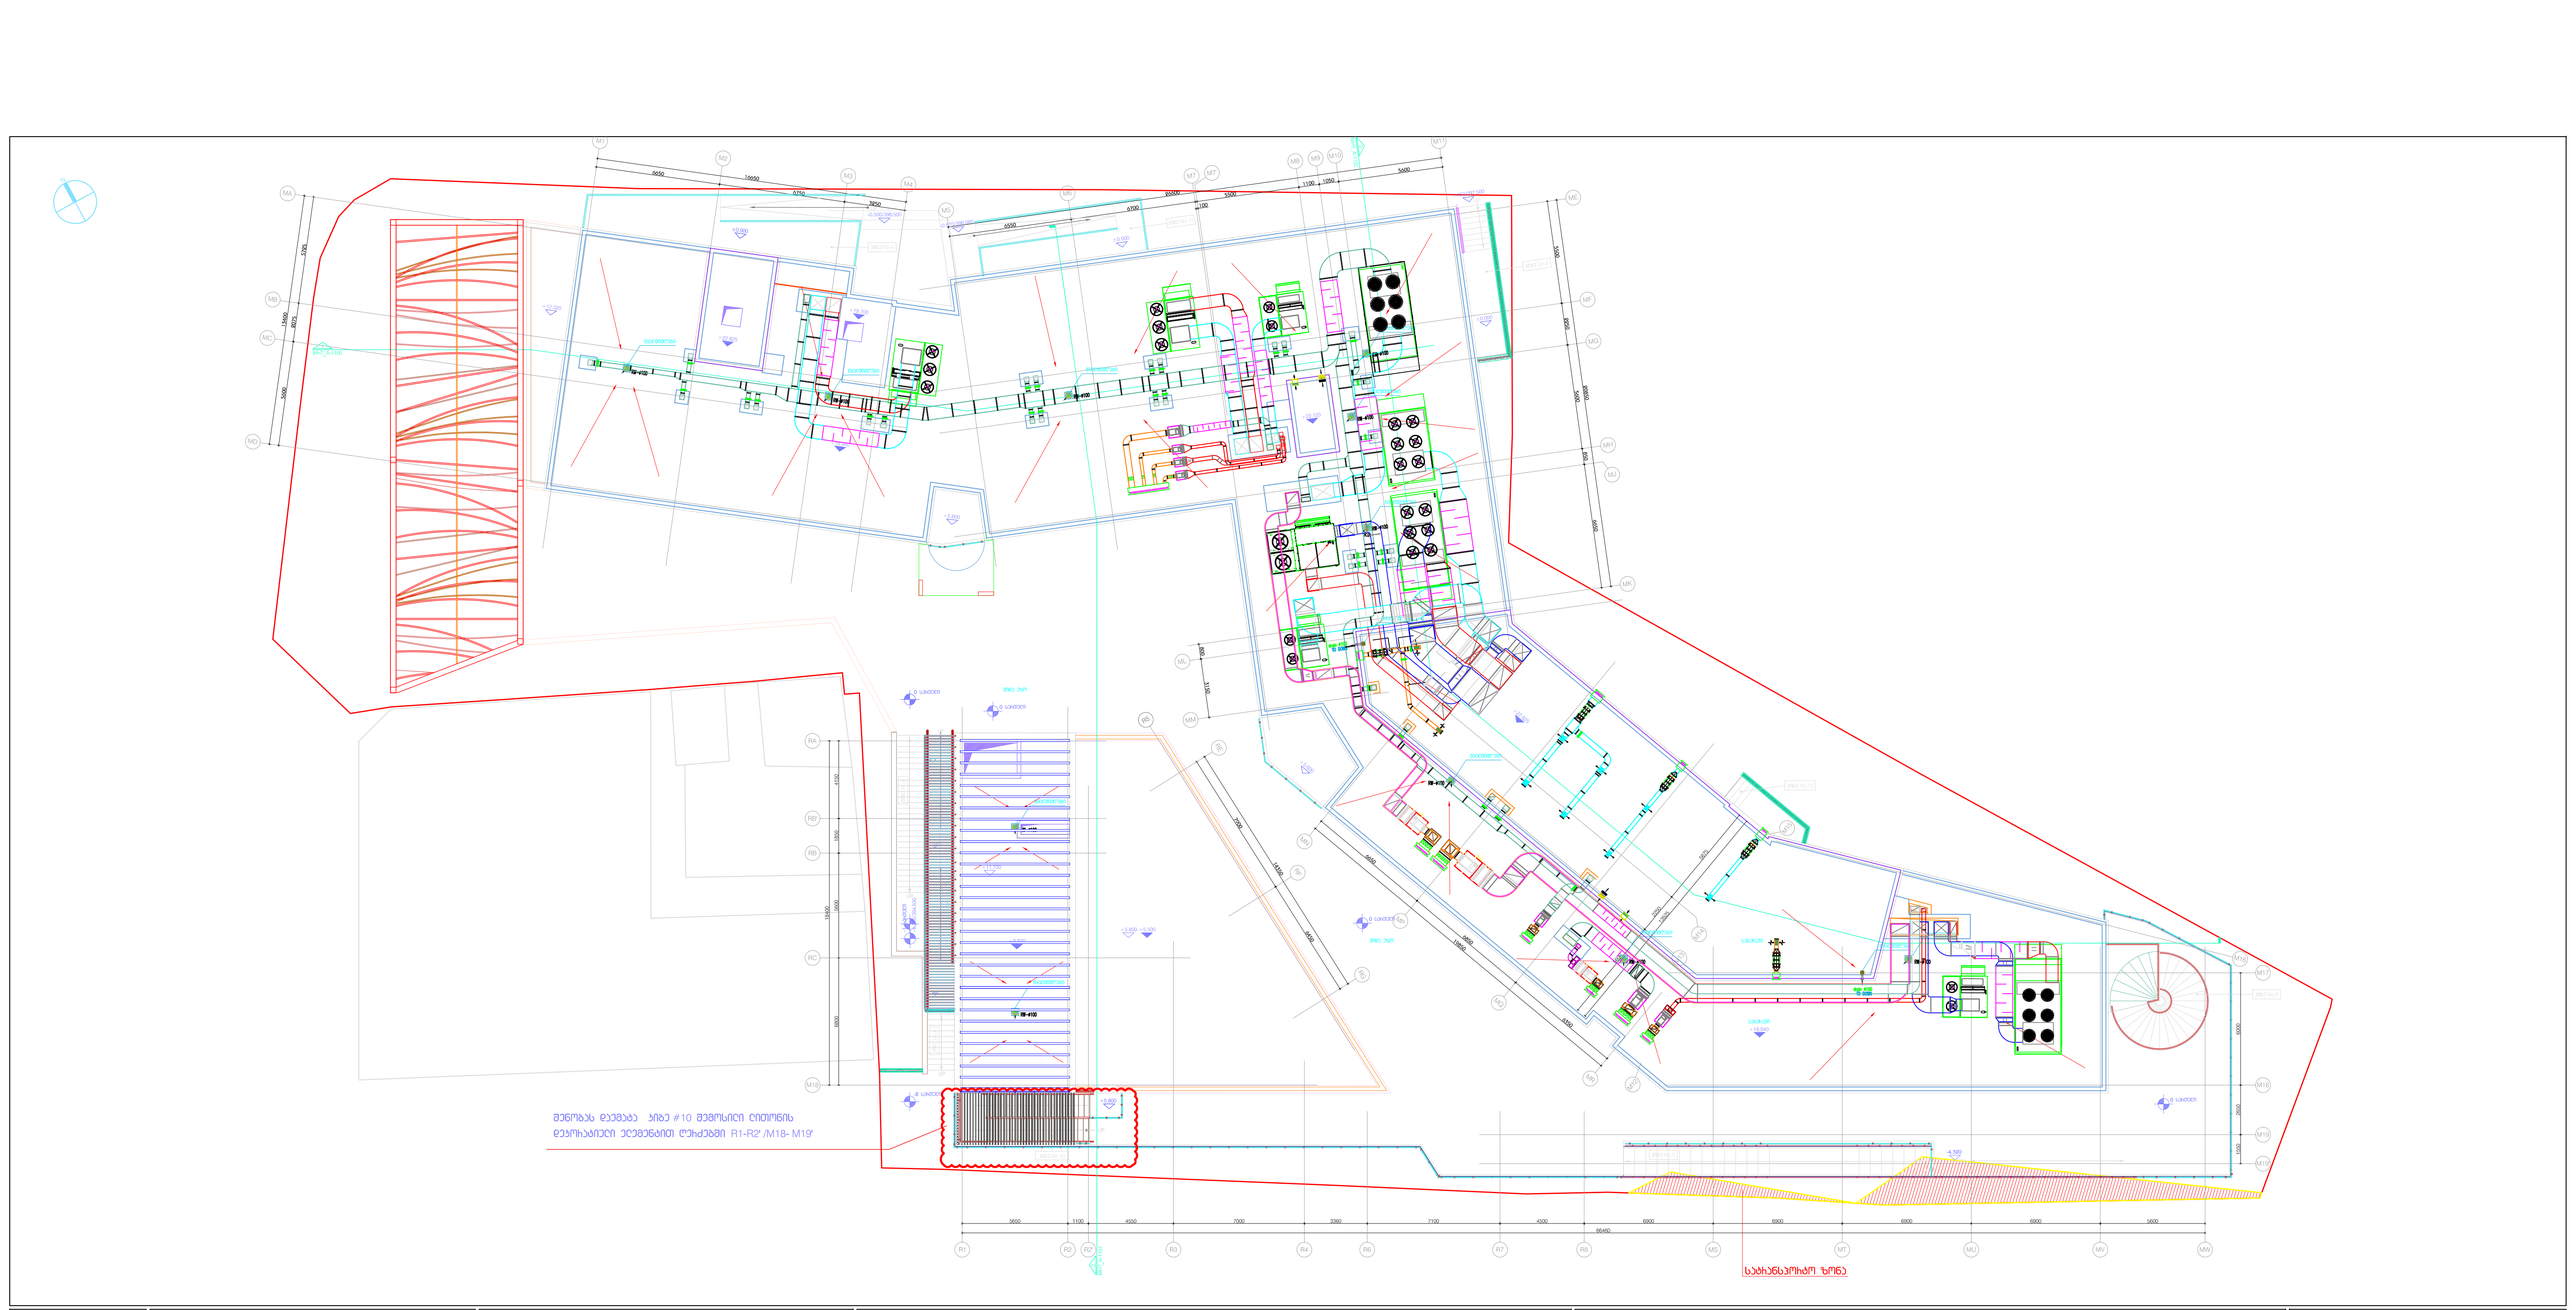

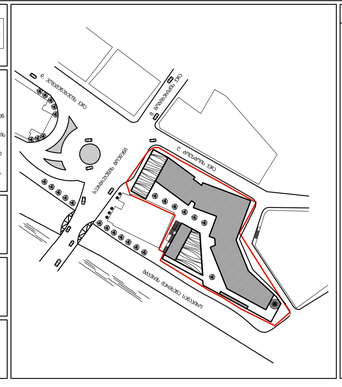

განმცხადებელი


ბულვარის ტერიტორიის მართვის, ექსპლუატაციის, მოვლა-პატრონობის, ინფრასტრუქტურის მშენებლობის, მოწყობის ფუნქციების განმახორციელებელი ორგანიზაცია.

GMT GROUP

"PROGRESP ltd

MEP Engineering CO
Istanbul, Turkey

VEGA Engineering CO
Istanbul, Turkey

პროექტირებაზე პასუხისმგებელი პირები

შენობა-ნაგებობის ძირითადი მახასიათებლები

ძირითადი მინიშნებები

1. პროექტი წარმოებულია BIC ავტომატიზირებული სამშენებლო პროექტირების პროგრამის საინჟინრო ვერსიით.
2. ტერიტორიაზე გეოლოგიური პირობების დეტალური შესწავლა არ ჩატარებულა.
3. ზომები მოცემულია მილიმეტრებში, მანძილები და ნიშნულები მეტრებში მითითებულია.
4. ნახაზებზე ასახული ობიექტის ზედა ზედაპირის აგებულების ელემენტები, ასევე ინჟინრული ქსელების ტრასირება, ნახაზებზე ასახული ინფორმაციის საფუძველზე შესრულებულია / შესრულდება მშენებლობის პროცესში ინჟინრული ქსელების ტრასირების შესაბამისობის დადგენის შემდეგ.
5. ნებისმიერ მშენებლობასთან / ექსპლუატაციასთან დაკავშირებული სამუშაოები ჩატარდეს მხოლოდ სპეციალიზებული ორგანიზაციის მიერ, შესაბამისი ნებართვის საფუძველზე.
6. ნებისმიერ ცვლილებას ტექნიკურ გადაწყვეტილებებში უნდა ეწარმოებდეს ავტორის ზედამხედველობა.
7. ნახაზებზე ასახული ყველა ზომა უნდა შემოწმდეს ადგილზე და მასში აღმოჩენილი შეცდომების შესახებ დაუყოვნებლივ უნდა ეცნობოს ავტორს.
8. ნებისმიერი ცვლილება ტექნიკურ ნაწილში უნდა შეთანხმდეს ავტორთან.

მასშტაბი: 1:100(A1) / 1:200(A3)
ნახაზის / ფენის ტიპი: ს. ფენის ტიპი
ნახაზის ფორმატი: A1(594*841)
ნახაზის: 04.06.2025

მისვლა-დაშვების მენობა

ინფრასტრუქტურა

სასპორტო ბაზები

ნახაზის ნომერი

MHT_A - 1001