
გაფრთხილება!
წინამდებარე დოკუმენტი წარმოადგენს "DEPHANI" - ს საკუთრებას.
მისი ნებისმიერი ფორმით (მთლიანად ან ნაწილობრივ) გამრავლება, კოპირება ან გავრცელება იკრძალება "DEPHANI" - ს წერილობითი ნებართვის გარეშე.
ნახაზები გამოცემულია მხოლოდ კონტრაქტორებისათვის პროექტირებული ინფორმაციის მისაღებად, მისი გამოყენება არ შეიძლება არცერთ სხვა პროექტში.
ზომები უნდა გადამოწმდეს სამშენებლო მოედანზე კონტრაქტორის მიერ.
ნახაზი დაბეჭდილი უნდა იქნას მოთხოვნისამებრ.

GMT GROUP

"PROGRESI" ltd

MEP Engineering CO Istanbul, Turkey

VEGA Engineering CO Istanbul, Turkey

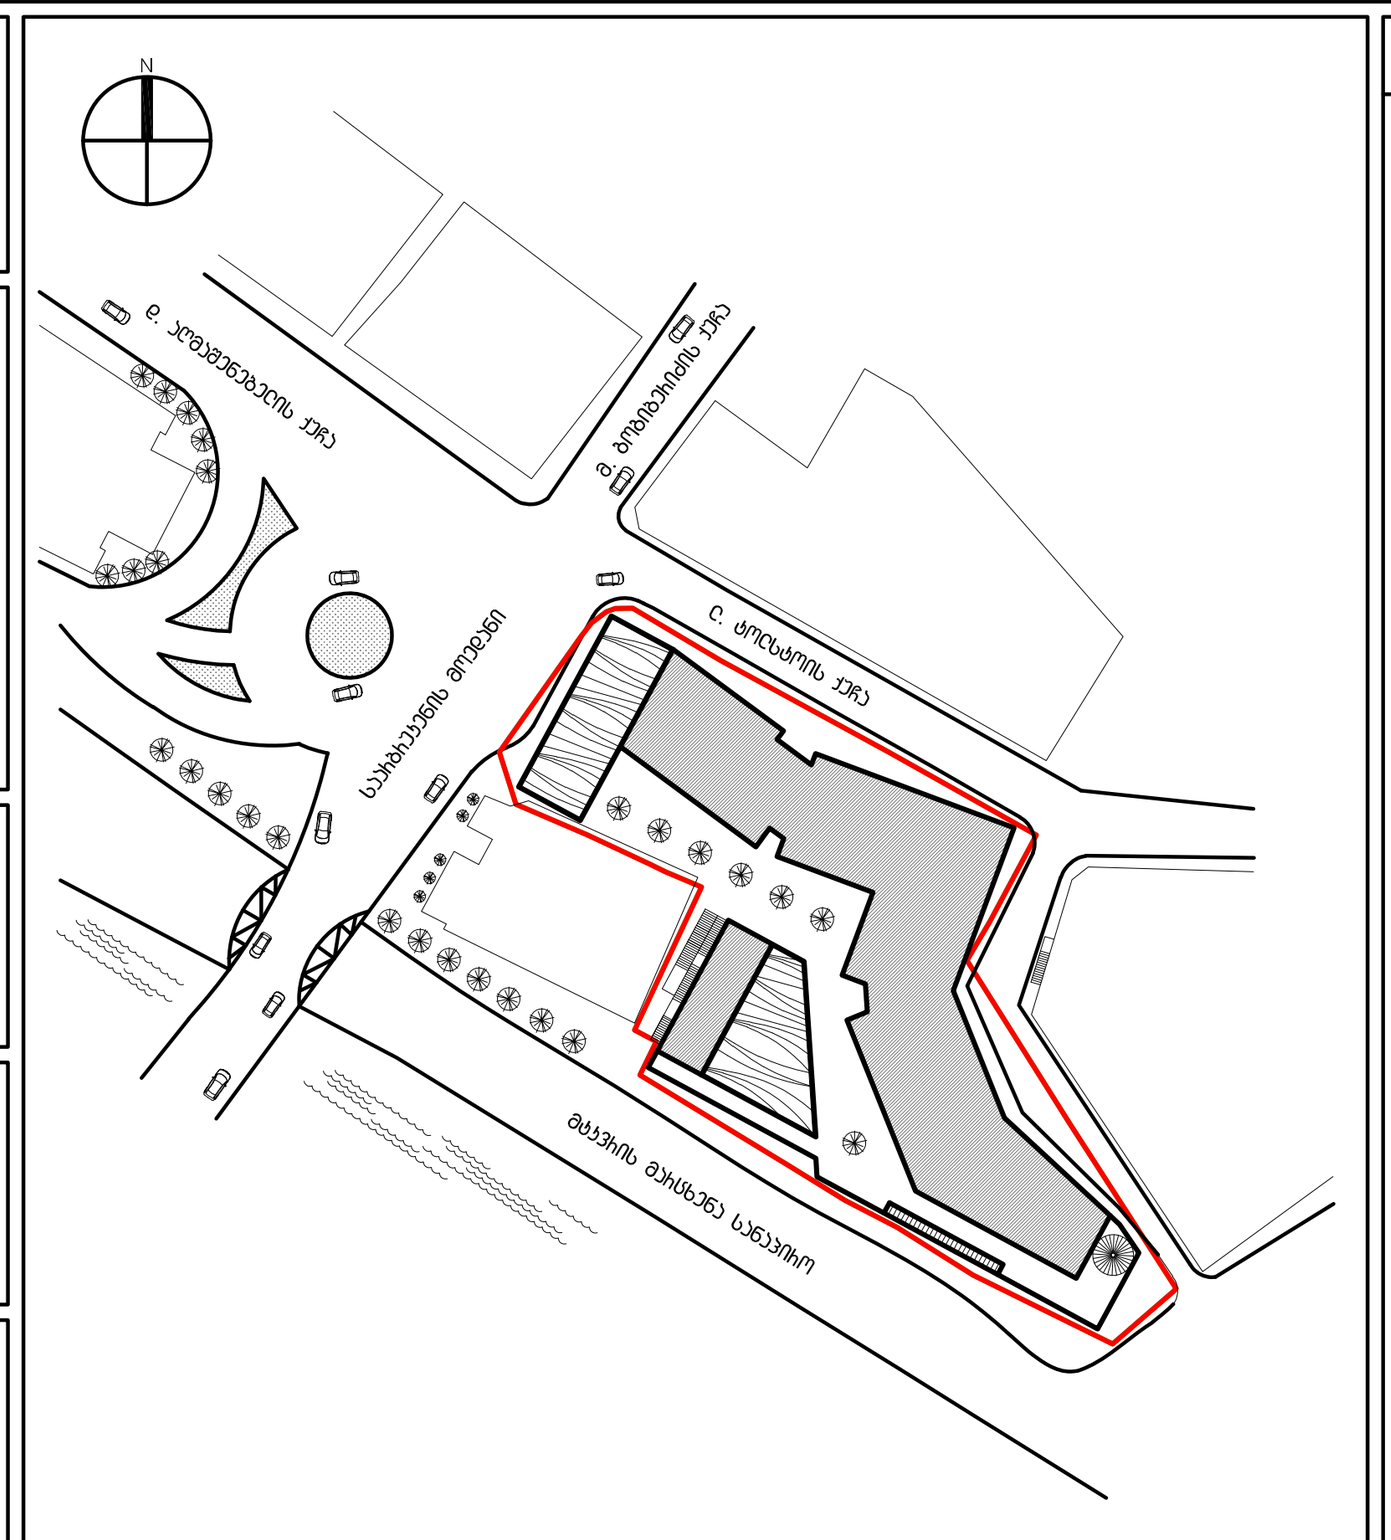

აღნიშვნები / სიმბოლოები

ფურცლის შენიშვნები

ძირითადი შენიშვნები

1. პროექტი დამუშავებულია IBC (საერთაშორისო სამშენებლო კოდი) სტანდარტებით
2. ტერიტორიის აზომვითი მონაცემებია დეველოპერის მიერ
3. ზომები მოცემულია მილიმეტრებში. მასშტაბი და ფურცლის ფორმატი მითითებულია

[illegible]

მრავალფუნქციური შენობა

პროექტი

ფასადის განშლა
MA - M19'
RG - RE
R3 - R1


ნახაზი

თარიღი	რევიზია
კონტრაქტის ნომერი	004
პროექტის ნომერი	1401-004A
მასშტაბი / ფურცლის ზომა	1:100/841x1400
დახაზა	ს. ფანცულაია
შეამოწმა	მ.გაბლიანი
რევიზია	
თარიღი	04.06.2023
დამტკიცებულია	

ფურცლის სახელი: MHT_A - 1200

MHT_A - 1200

ფურცელი

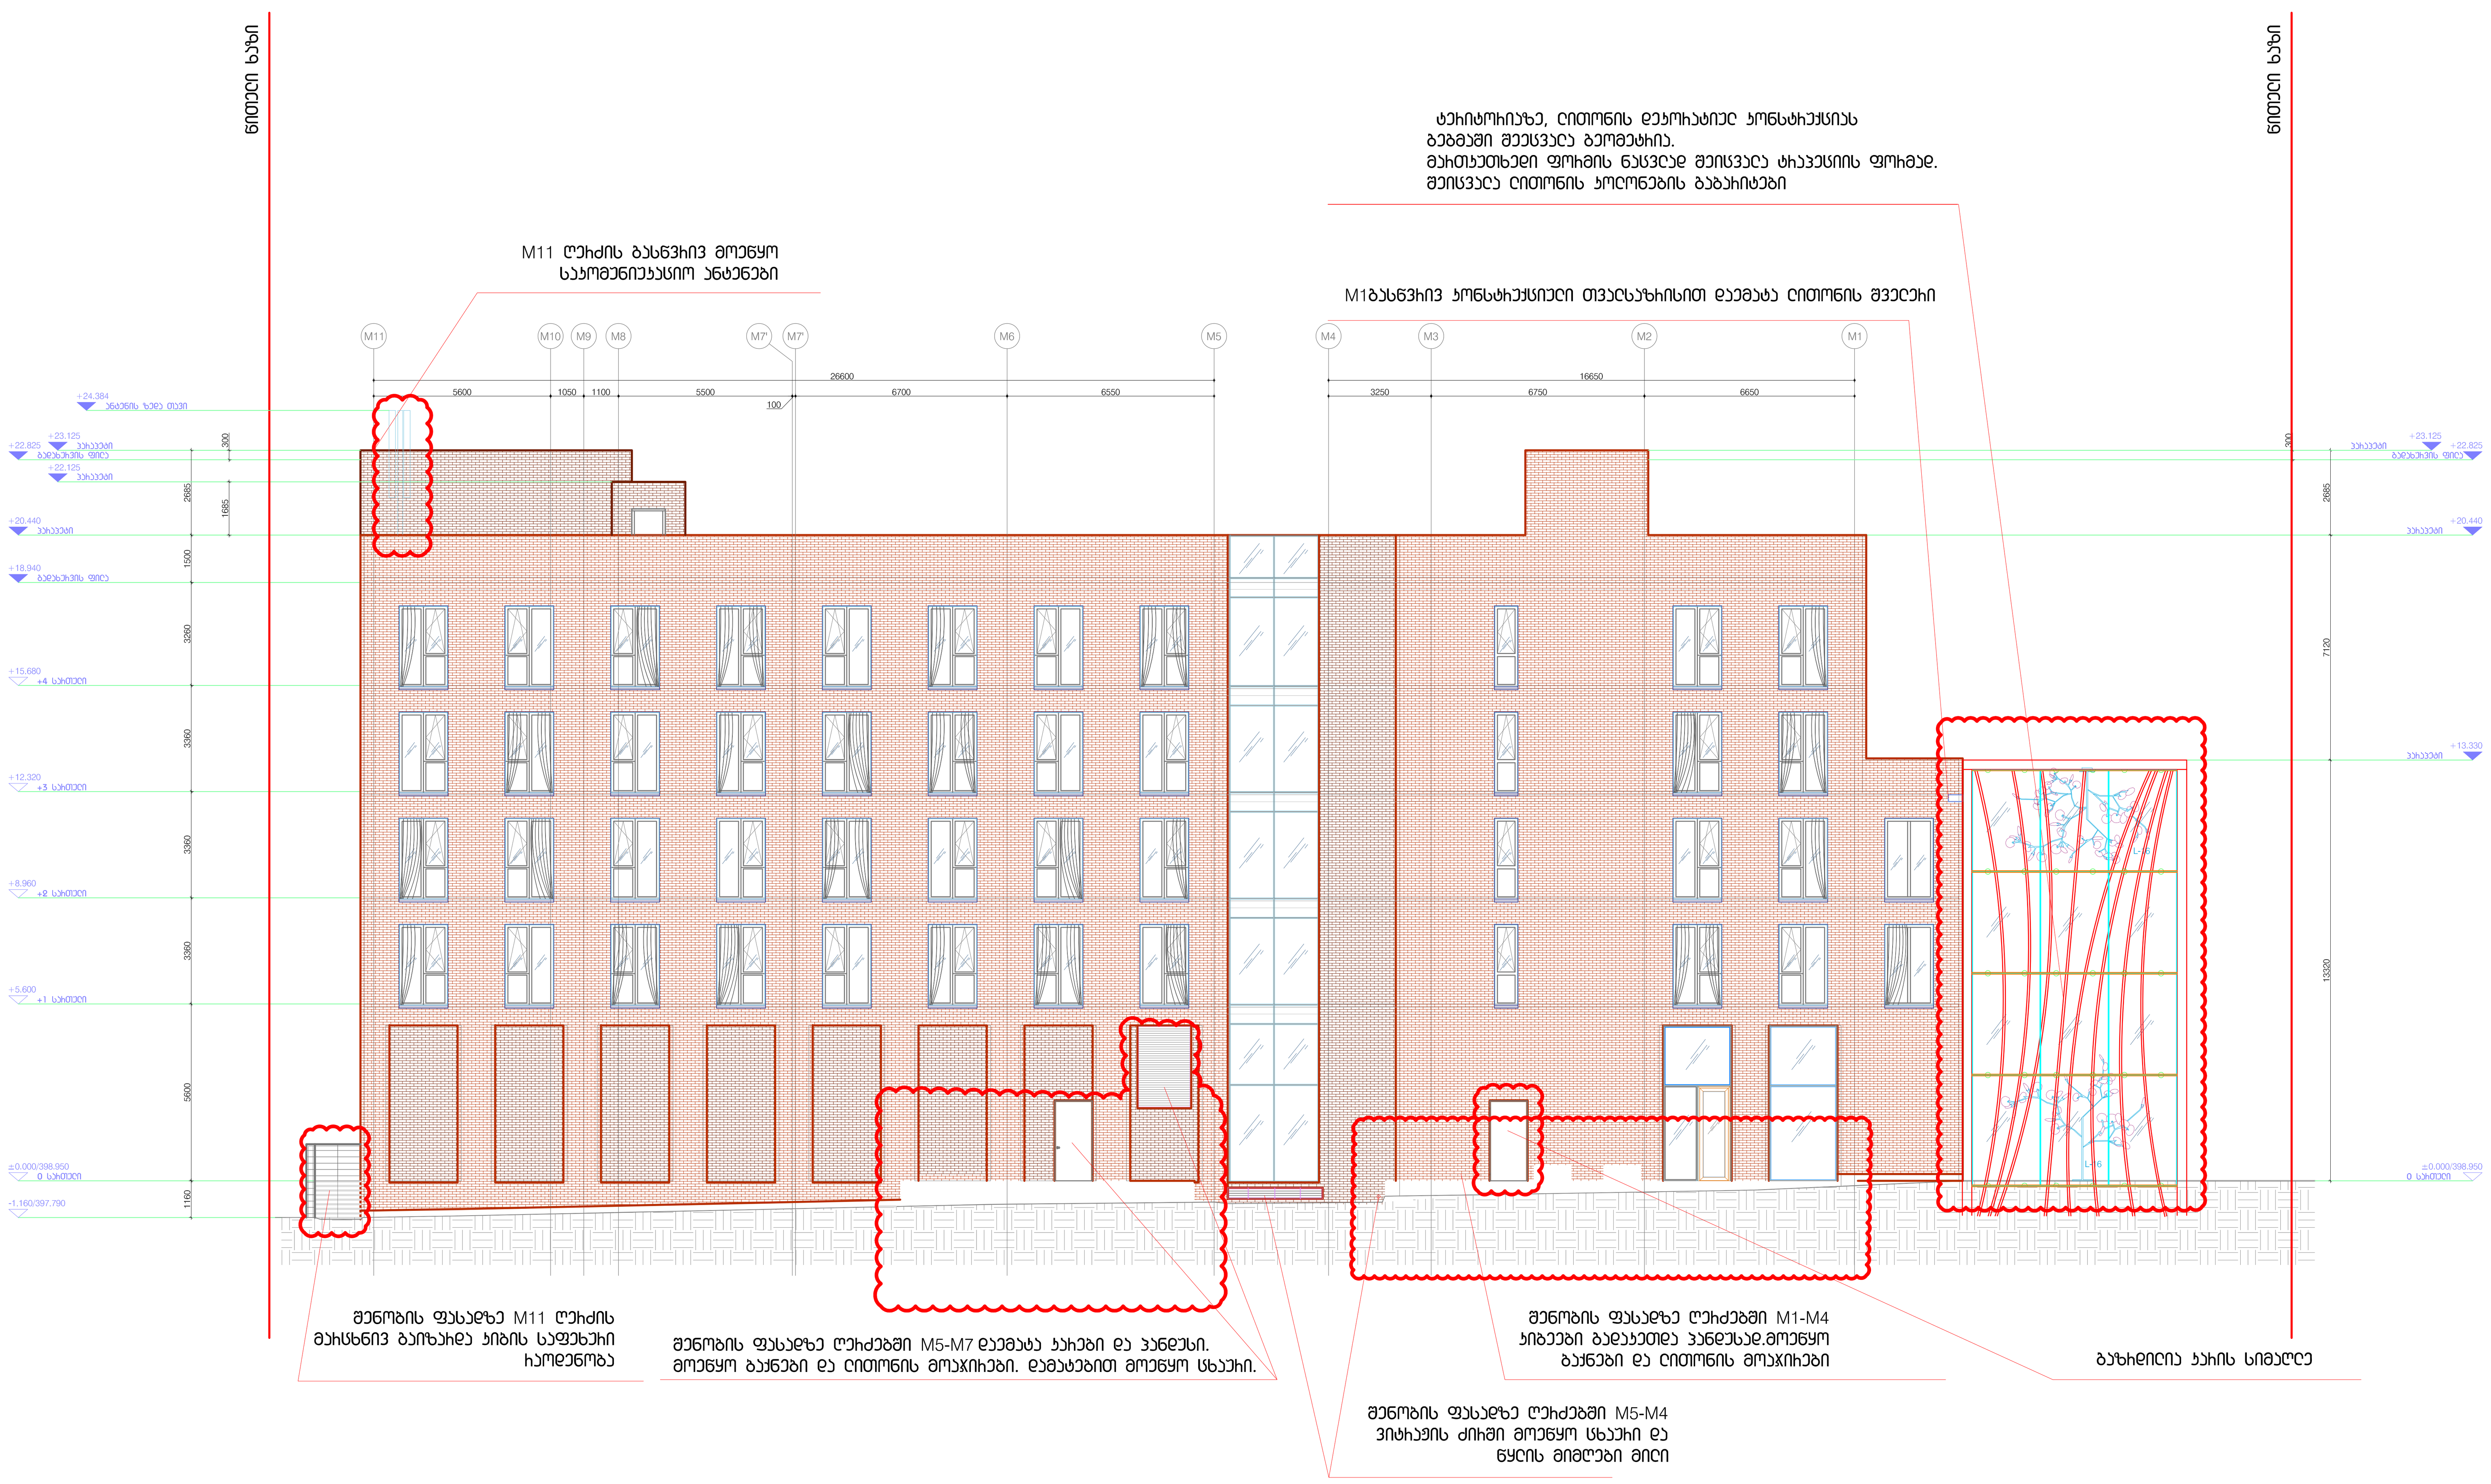

მასშტაბი 1:100
1მ 2მ 3მ 4მ

\\Tatama?\Tatama_2\02. DEPHANI_ PROEQTEBI\M2 Nucubidze\01_ARCHITECTURAL\LOGO\DEPHANI LOGO.jpg

გაფრთხილება!

წინამდებარე დოკუმენტი წარმოადგენს **"DEPHANI"** - ს საკუთრებას. მისი ნებისმიერი ფორმით (მთლიანად ან ნაწილობრივ) გამრავლება, კოპირება ან გავრცელება იკრძალება **"DEPHANI"** - ს წერილობითი ნებართვის გარეშე. ნახაზები გამიზნულია მხოლოდ კონტრაქტორებისათვის არქიტექტურული ინფორმაციის მისაღებად, მისი გამოყენება არ შეიძლება არცერთ სხვა პროექტში. ზომები უნდა გადამოწმდეს სამშენებლო მოედანზე კონტრაქტორის მიერ.


ნახაზი დახარისხებული უნდა იქნას მოთხოვნისამებრ.

GMT GROUP

"PROGRESI" ltd

MEP Engineering CO Istanbul, Turkey

VEGA Engineering CO Istanbul, Turkey

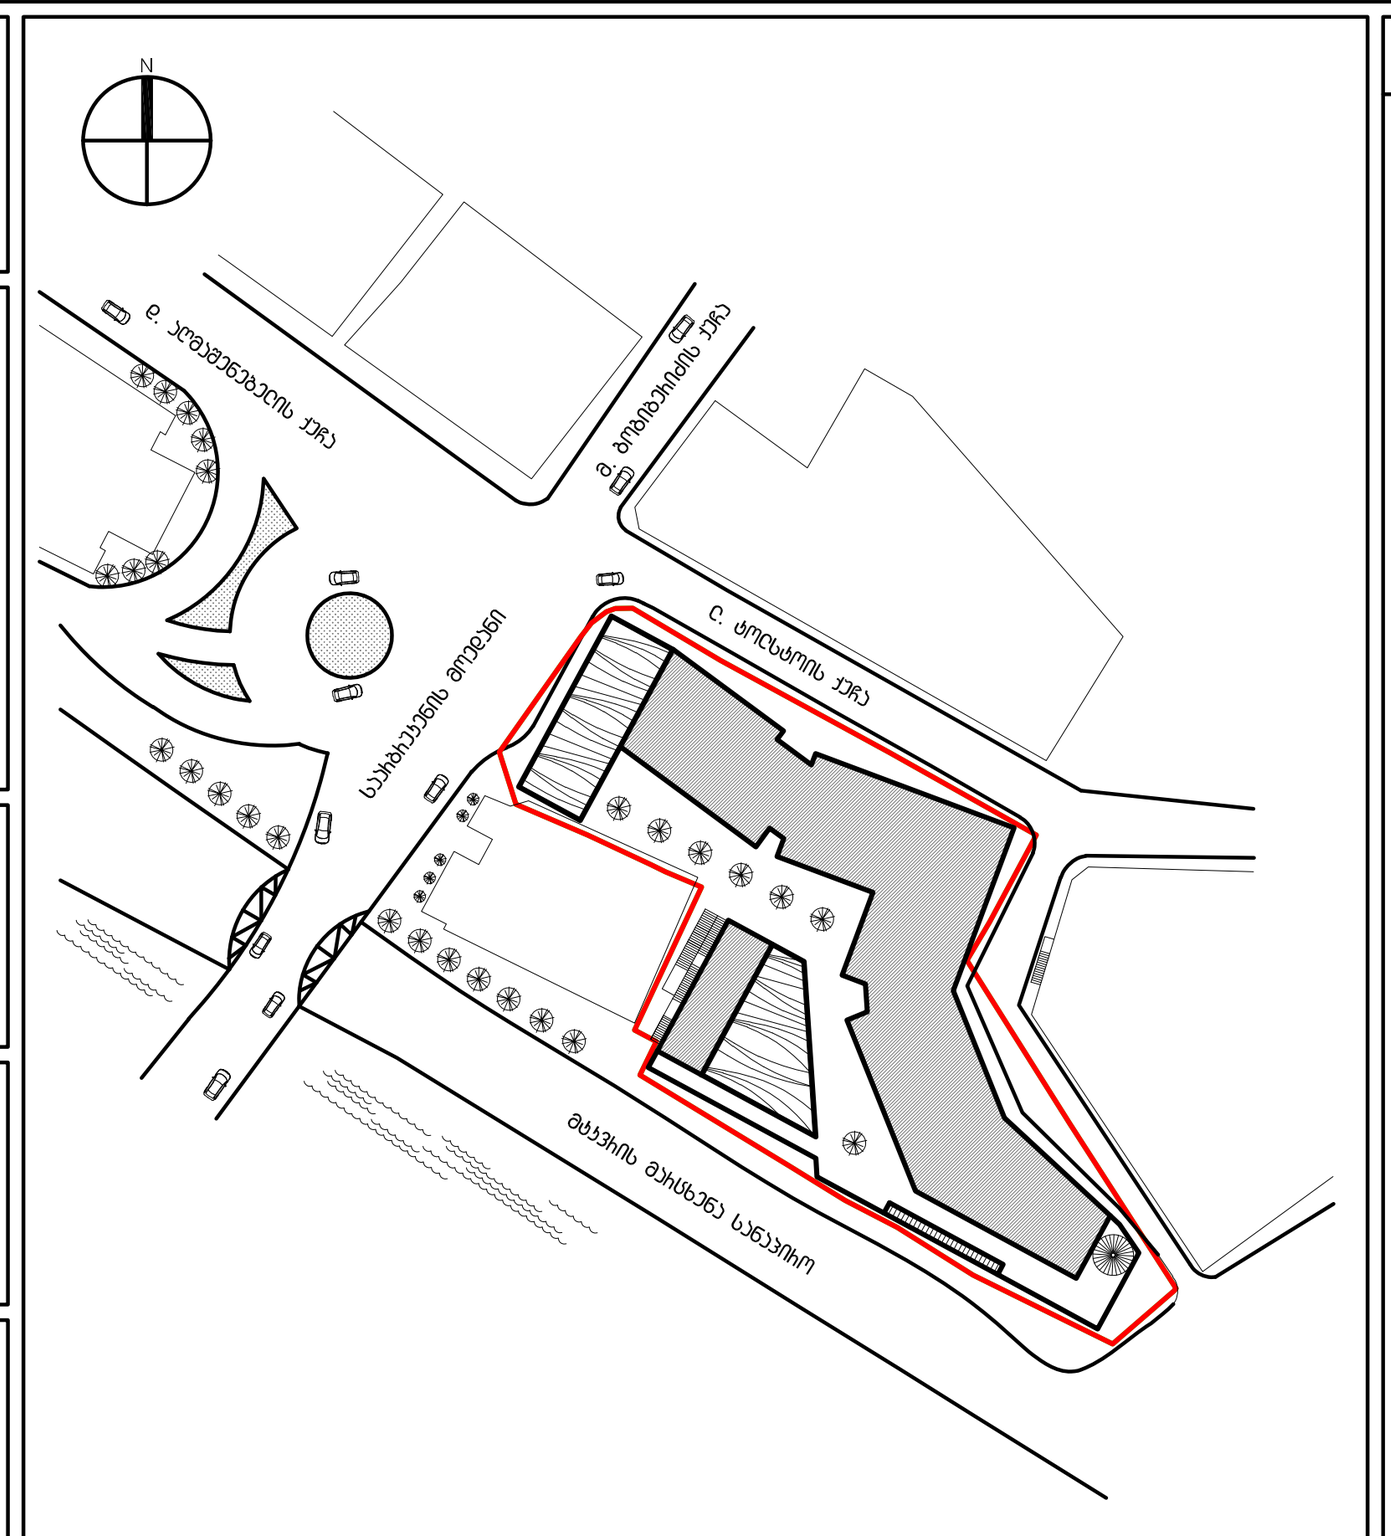

აღნიშვნები / სიმბოლოები

ფურცლის შენიშვნები

ძირითადი შენიშვნები

1. პროექტი დამუშავებულია IBC (საერთაშორისო სამშენებლო კოდი) სტანდარტებით
2. ტერიტორიის აზომვა მოწოდებულია დამკვეთის მიერ
3. ზომები მოცემულია მილიმეტრებში. მასშტაბი და ფურცლის ფორმატი მითითებულია
4. ნახაზები განხილული უნდა არქიტექტურულ სპეციფიკაციებთან ერთად. პროდუქტის ნიმუში შეთანხმდეს არქიტექტორთან. პროდუქტის შეკვეთა / შეძენა მოხდეს მითითებული მოდელის, ფერის ნომრის მიხედვით. სპეციფიკაციაში გამოყენებული ინფორმაცია მოწოდებულია მწარმოებლის / მომწოდებლის მიერ. სატენდერო დოკუმენტაციის შედგენისას კონტრაქტორმა შესაძლებელია წარმოადგინოს სხვა მწარმოებლის / მომწოდებლის პროდუქცია იგივე ან აღმატებული მახასიათებლებით
5. მთავარი შენიშვნებისათვის / აღნიშვნების / სიმბოლოების / აბრევიატურების განმარტებისათვის ის. ფურცელი SLR_G-100
6. კედლის / ტიხრის ტიპებისათვის ის.ფურცელი SLR_A-1500
7. კარების სპეციფიკაციისათვის ის.ფურცელი SLR_A-2100
8. კედლიდან კარებამდე მანძილი არის 100მმ თუ ნახაზზე არ არის მითითებული სხვა ზომა
9. კედლის შეფუთვის, ტიხრების მოწყობის დროს პრიორიტეტად მიჩნეული იყოს "ხაზზე გასწორება"
10. კონტრაქტორი ვალდებულია არქიტექტურულ ნახაზებში მითითებული ზომები გადაამოწმოს სამშენებლო მოედანზე და ნებისმიერი უზუსტობა სამშენებლო სამუშაოების დაწყებამდე აცნობოს არქიტექტორს
11. დემონტაჟის სამუშაოები განხორციელდეს კონსტრუქციული ნახაზების მიხედვით
12. შენობიდან / ტერიტორიიდან წყლის მოცილების პროექტი დამუშავდეს ინჟინრის / კონტრაქტორის მიერ და შეთანხმდეს არქიტექტორთან
13. სამშენებლო სამუშაოების დაწყებამდე საპროექტო ნიშნულები გადამოწმდეს ტერიტორიაზე
14. ტერიტორიაზე არსებული ხეების ზუსტი ადგილმდებარეობა დაზუსტდეს ადგილზე. გამწვანების კონსულტანტის მიერ მოხდეს მწვანე ნარგავების აღრიცხვიანობა და განისაზღვროს მათი მდგომარეობა. საჭიროების შემთხვევაში მოხდეს ხეების გადარგვა. ნარგავის ახალი ადგილმდებარეობა შეთანხმდეს არქიტექტორთან
15. კარის სპეციფიკაციებში მოცემული ზომა არის კარის ფრთის (ბლოკის) ზომა. კარის ღიობის ზომები და ბლოკის მიმართულება ნაჩვენებია გეგმებზე, ჭრილებზე და ფასადებზე

მრავალფუნქციური შენობა

პროექტი

ფასადის განშლა M11 - M1

ნახაზი

თარიღი	რევიზია

კონტრაქტის ნომერი	004
პროექტის ნომერი	1401-004R
მასშტაბი / ფურცლის ზომა	1:100/841x1400
დახაზა	ს. ფანცულაია
შეამოწმა	მ.ბარდაველაძე
რევიზია	
თარიღი	04.06.2023
დამპროექტებელი	

ფაილის სახელი MHT_A - 1201

MHT_A - 1201

ფურცელი









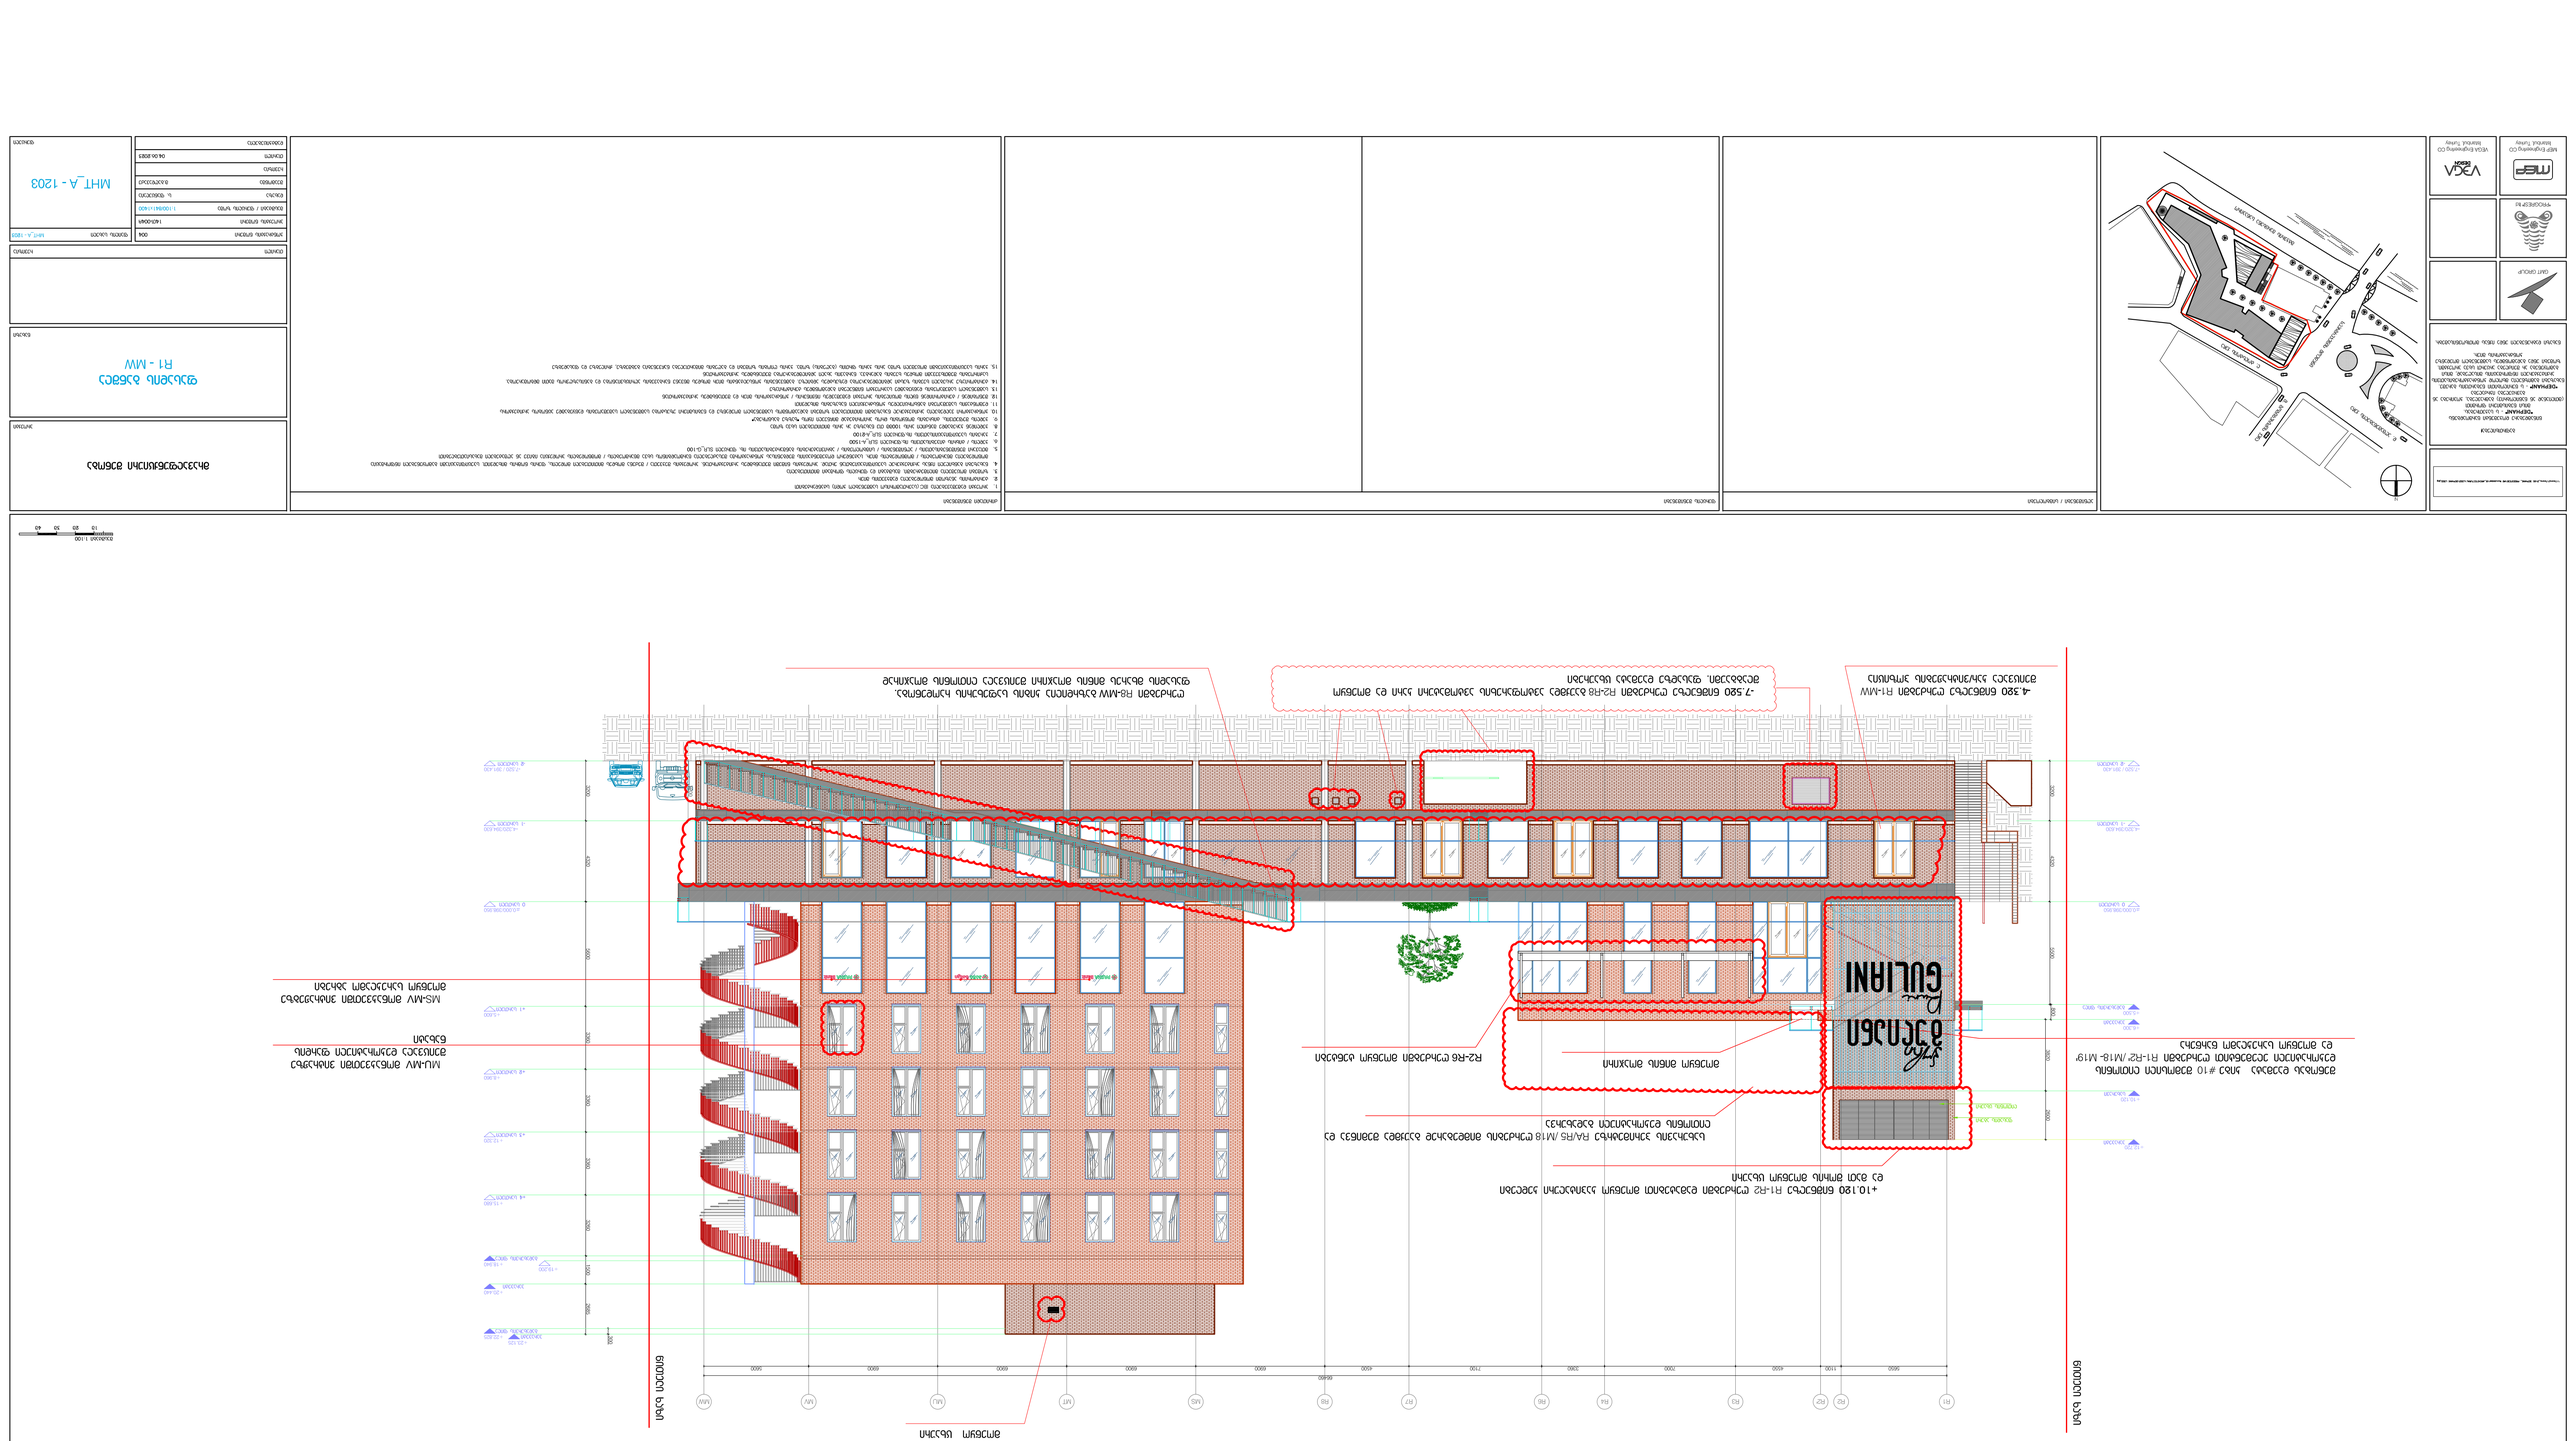
Scale 1:100
10 20 30 40

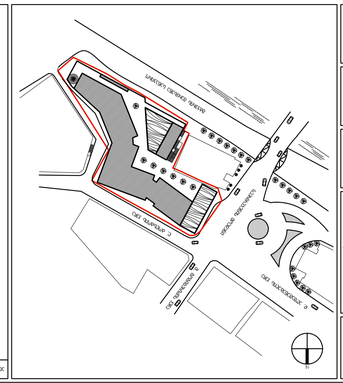



პროექტის სტადია	ესკიზი
არქიტექტორი	ნ. ასათიანი

პროექტის სტადია	004
პროექტის ნომერი	1404049
ნახაზის / დოკუმენტის ნომერი	1100/01-1-002
ნახაზის	ს. ზედელაური
შემოწმებულ	ბ.ასათიანი
ნახაზის თარიღი	04.06.2023

ფასადის ინსოლაციის ანალიზი


