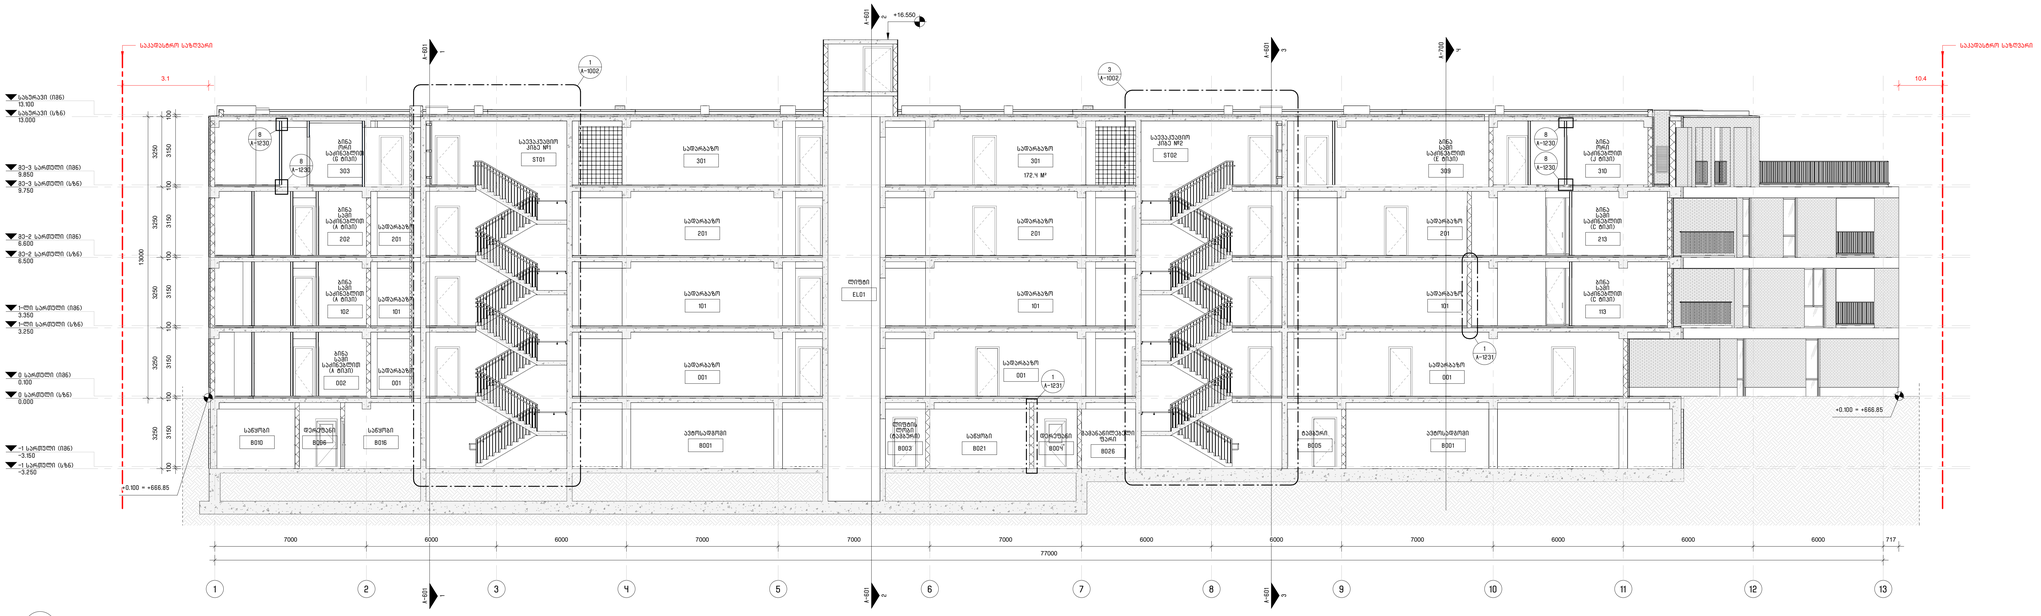
საპროექტო ხაზოვანი
+16.550
+0.100 = +666.85
13.100
13.000
9.850
9.750
6.600
6.500
3.350
3.250
0.100
0.000
-3.150
-3.250
13000
3250
3150
100
3.1
10.4
ლიფტი
EL01
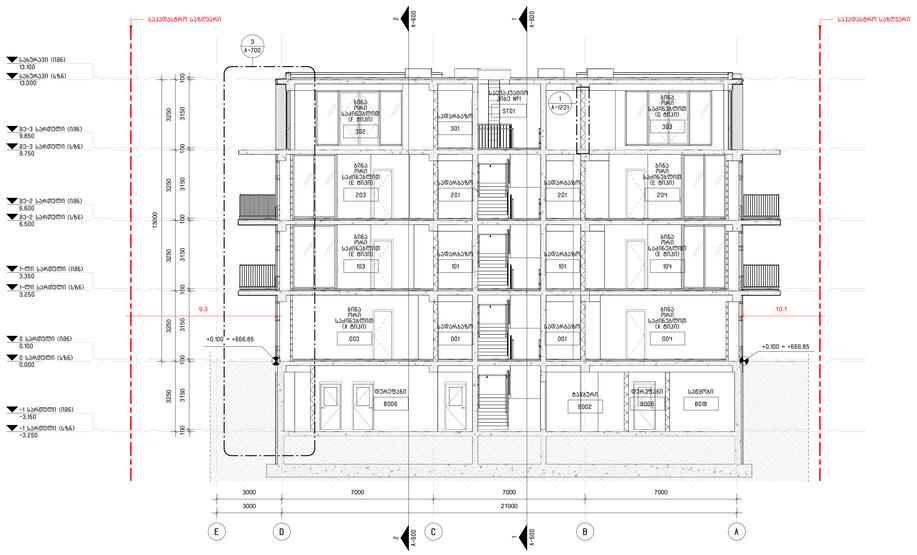

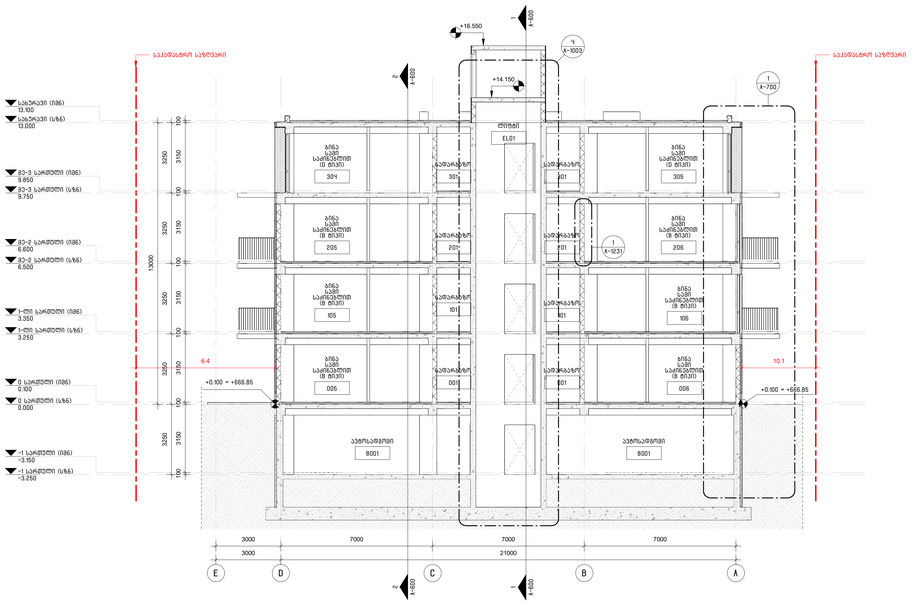

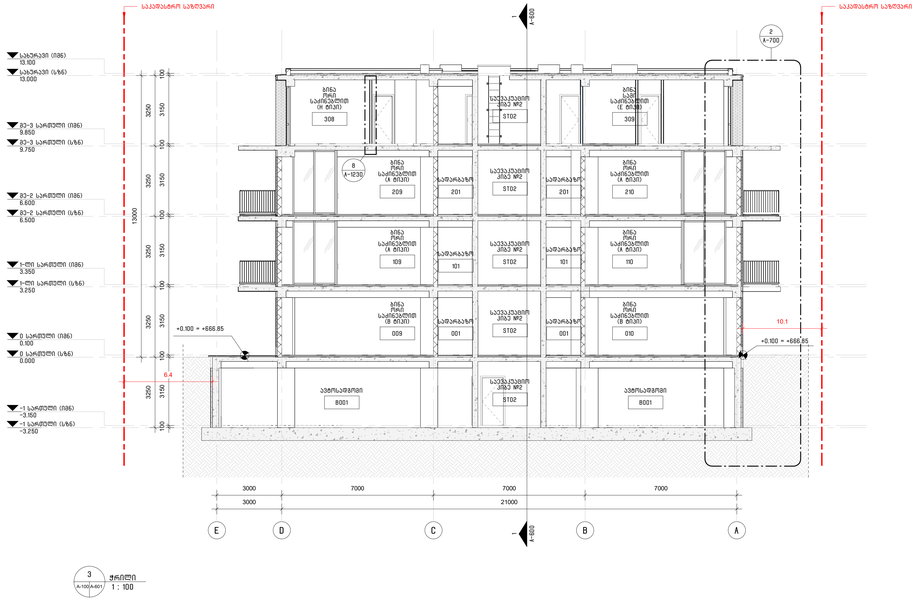

ჭრილების შენიშვნები:

1. შენიშვნები იმორტირება შეიძლება შენიშვნებიდან A-1230 - A-1231 ფურცლებზე.
2. შენიშვნების იმორტირება ხდება მხოლოდ ერთ ეტაპზე.

არქიტექტორი:

შ.პ.ს. "თიმ თუ"

თბილისი, საქართველო, 0179 | დიღომელების ქ. #37

www.teamtwo.ge

დამკვეთი:

შ.პ.ს. "ზარის დევლოპმენტი"

თბილისი, საქართველო | ილიას გარნიზის ქუჩა #64

www.ubani.ge

საპროექტო ფირმა:

საინჟინრო ფირმა:

ზედა ნიშა:

მრავალბინიანი საცხოვრებელი შენობა ლისზე

სპეციალობა:

შენიშვნა პროექტთან შესათანხმებელი დოკუმენტაცია

თარიღი: **2024.11.06**

ნახაზის სახელი:

ჭრილები

ფორმატის ზომა: **A0**

ნახაზის ნომერი:

A-601

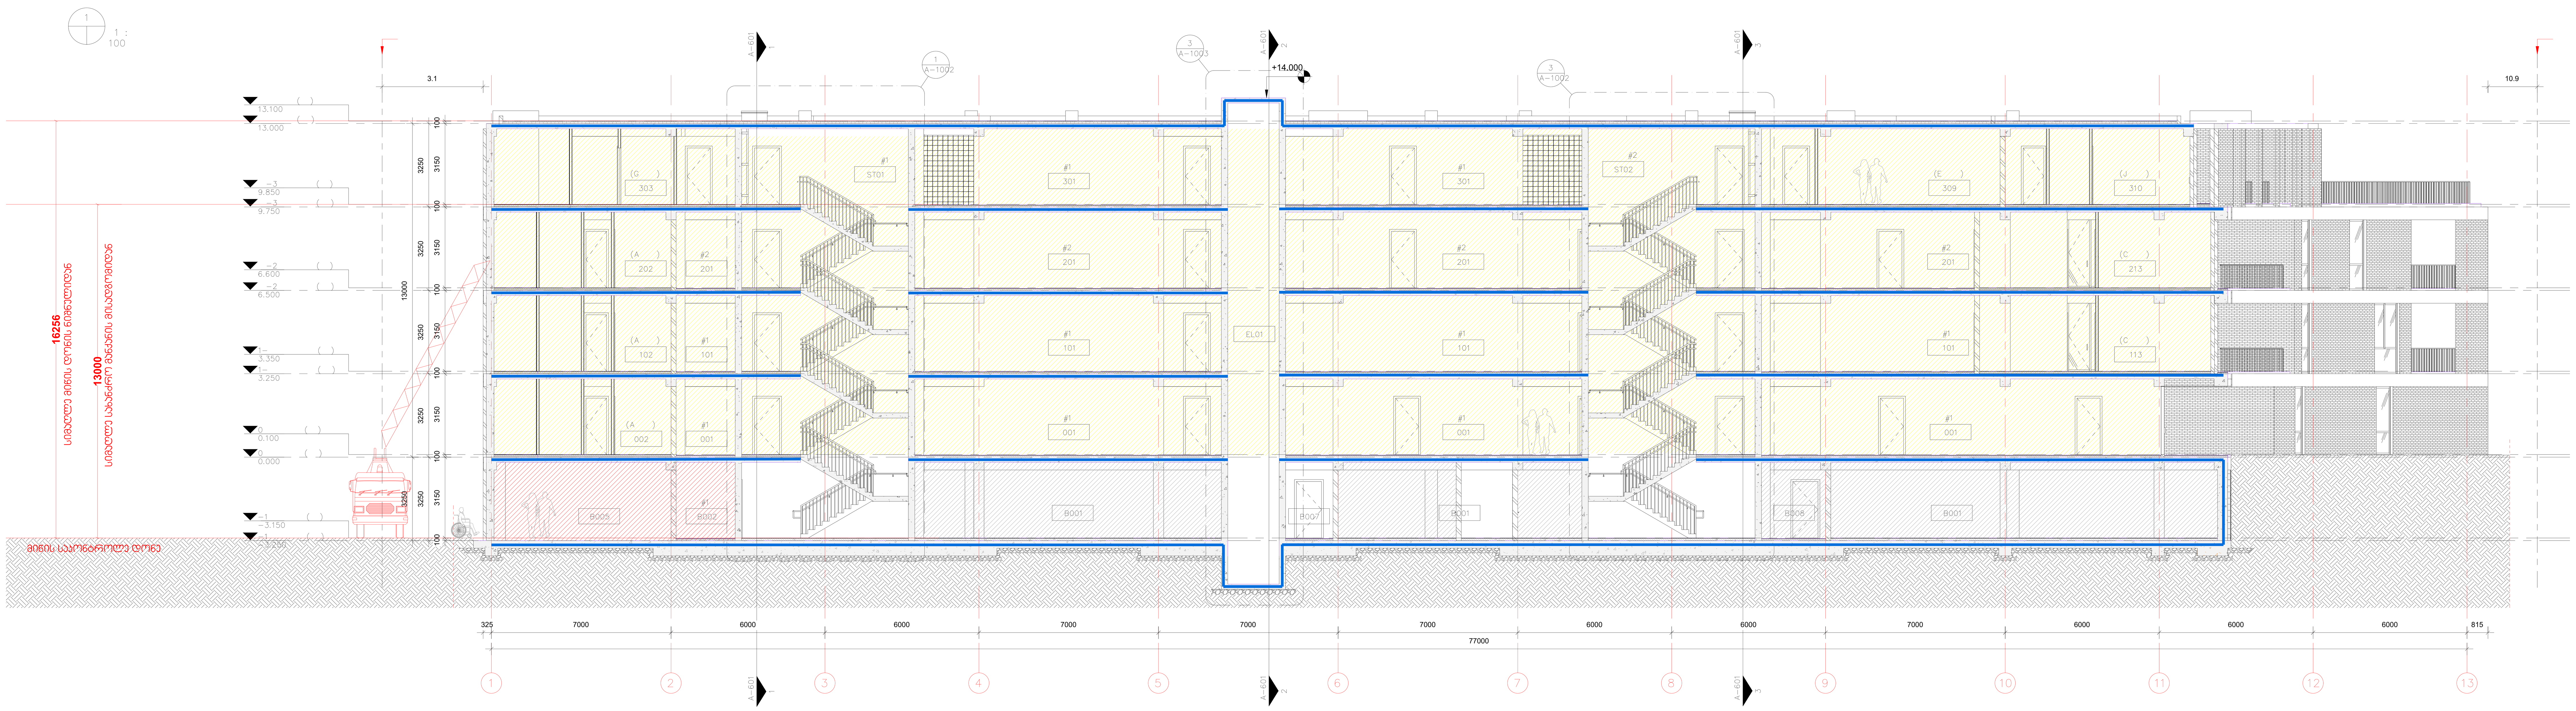

:
1.
2. A–1230 –
A1234

რიგი	ნომერი	თარიღი	განმარტება

არქიტექტორი

შპს "თიმ თუ"

საქართველო, 0179 |
ფალიაშვილის ქ. #37
www.teamtwo.ge

დამკვეთი

შპს "გრინ დეველოპმენტ"

თბილისი, საქართველო |
ავთო ვარაზის ქუჩა #64
www.ubani.ge

სართულის დიაგრამა

გეგმის დიაგრამა

რევიზია

პროექტის სახელი

მრავალბინიანი საცხოვრებელი შენობა ლისზე

სტატუსი/ეტაპი

II ეტაპი 60%-იანი დოკუმენტაცია

თარიღი **Project Issue Date**

ნახაზის სახელი

ჭრილი

ფურცლის ზომა **A0**

ნახაზის ნომერი