
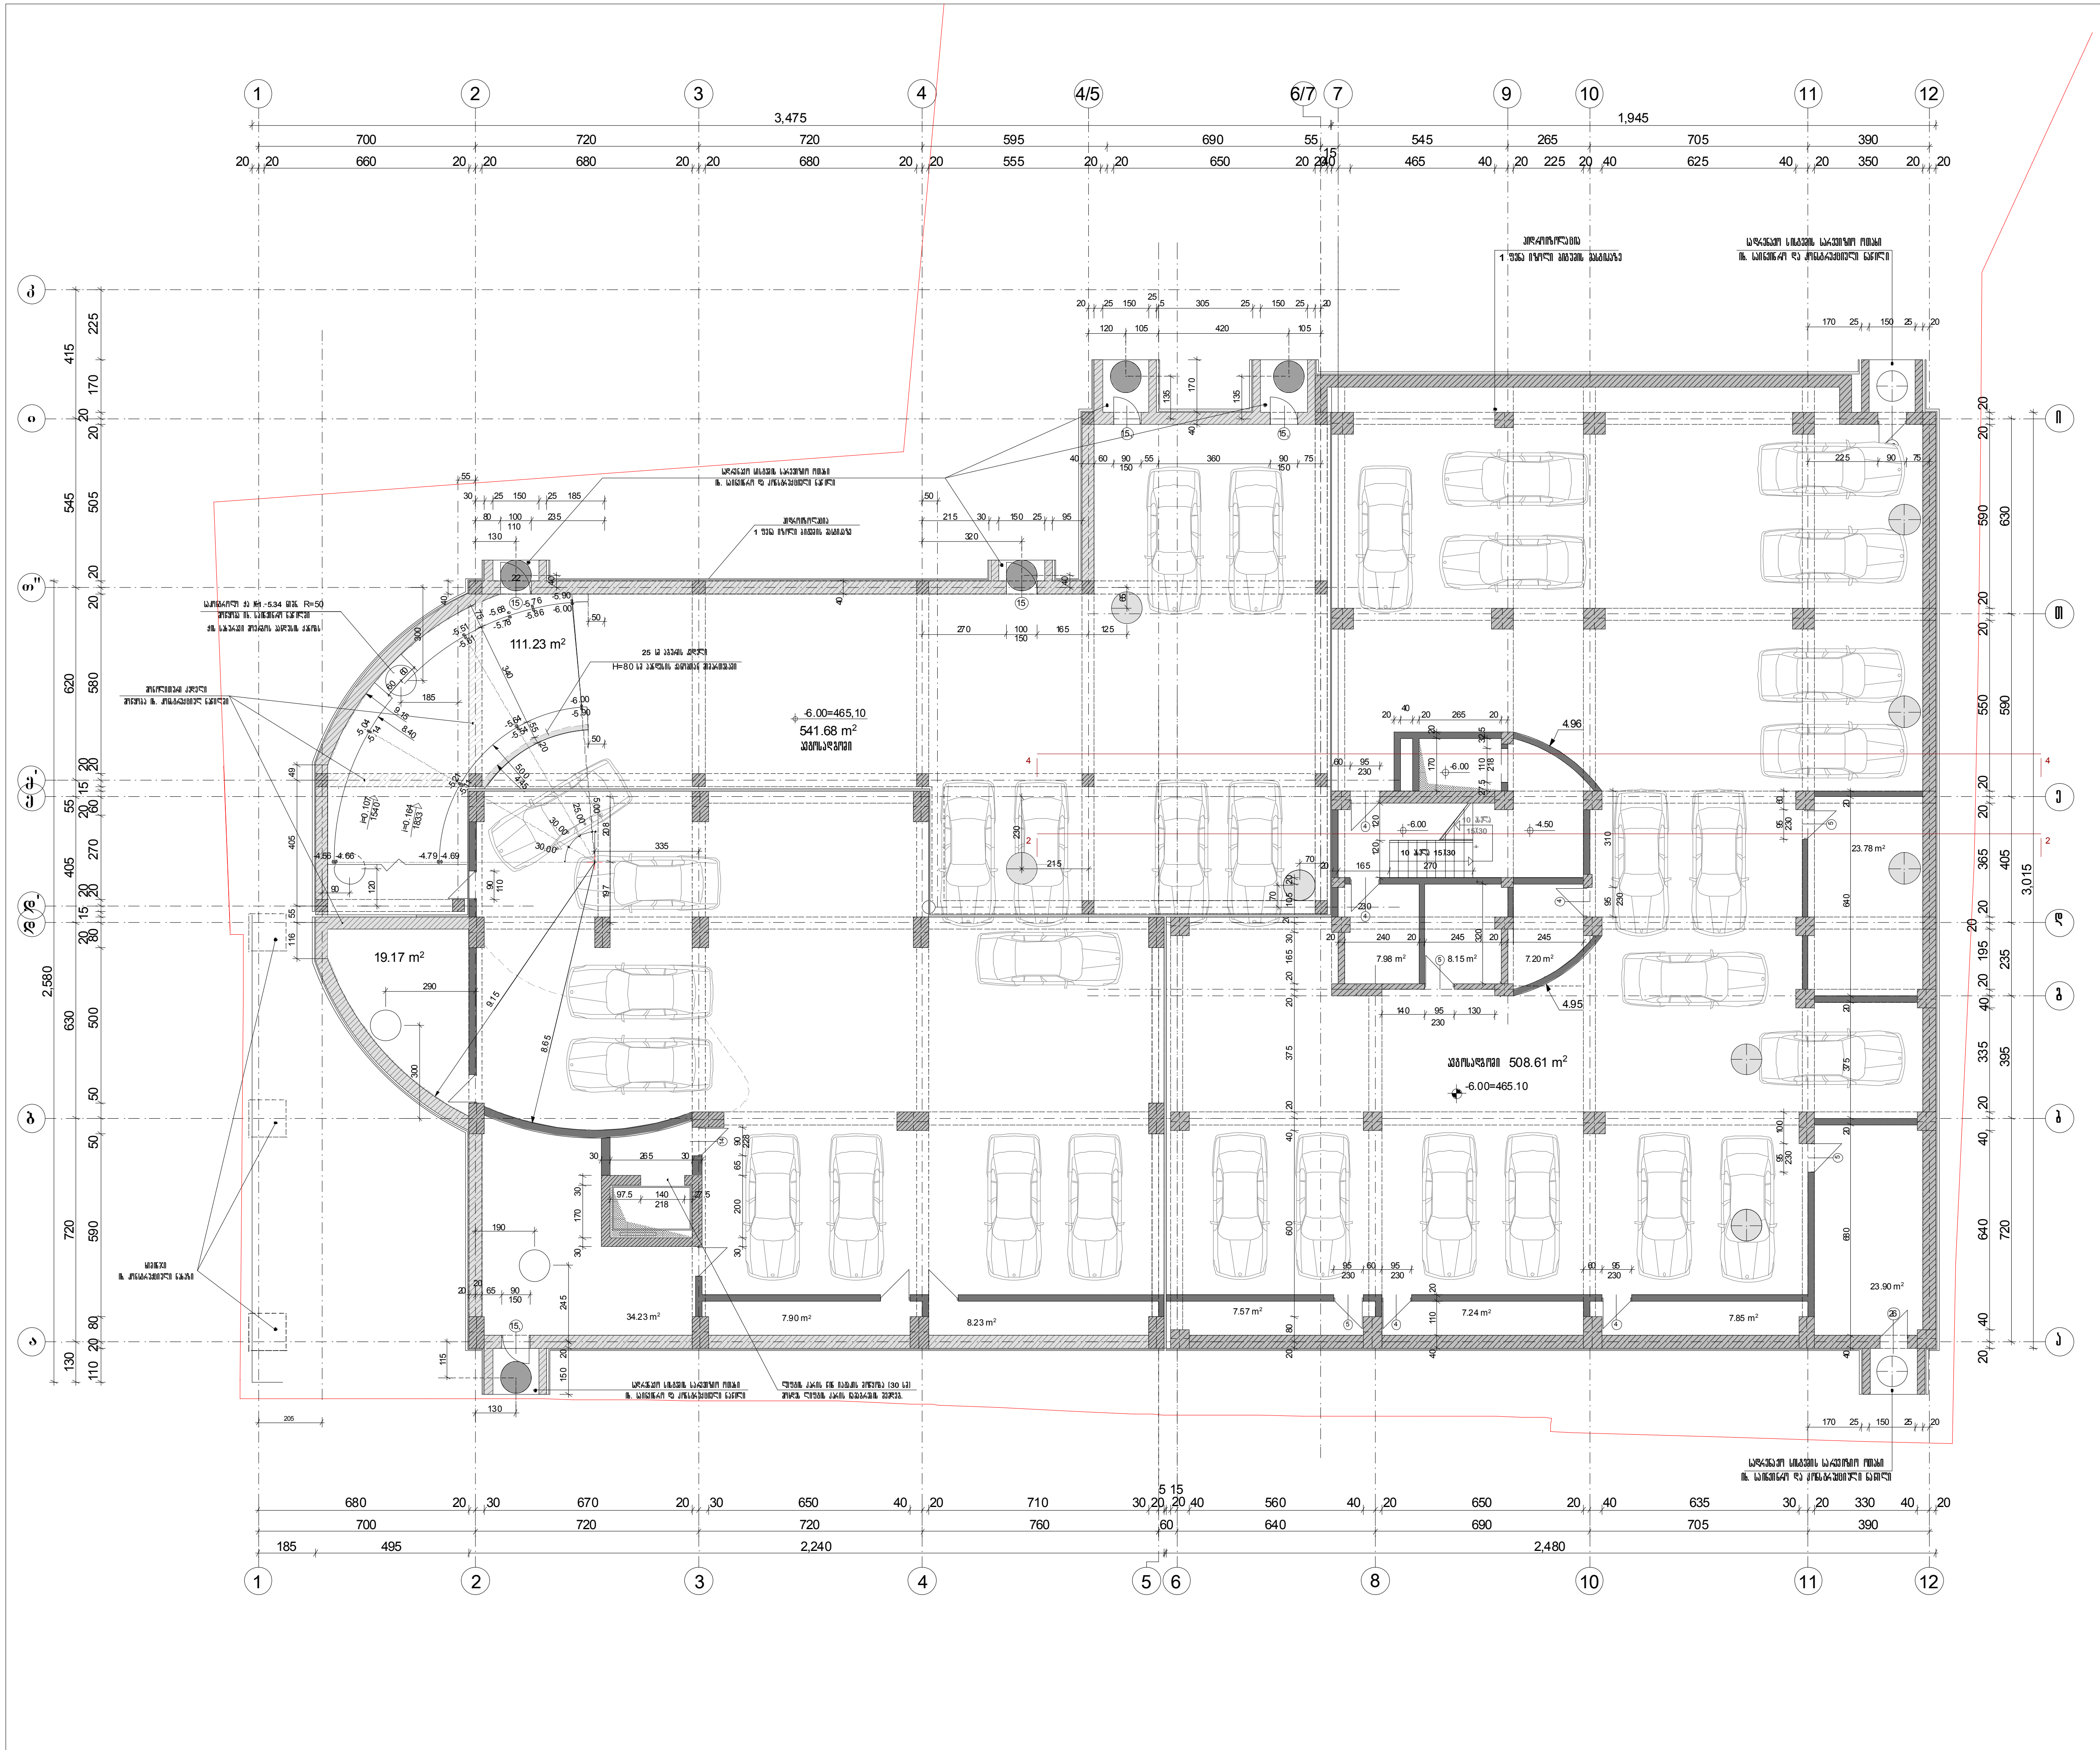


ფორმატი A-3	თბილისი 2012 დავთა №

I II III ბლოკები

ბეგმა-6.00 ნიშნულზე

I ავტოფარეხის სართული

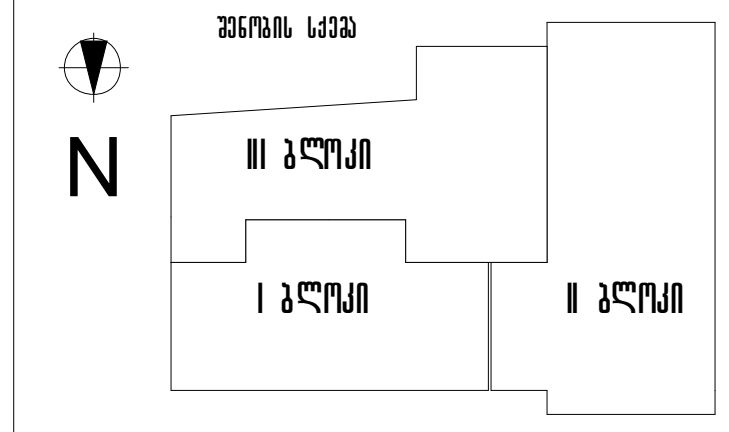

პ ი რ ო ბ ი თ ი   ა ღ ნ ი შ ვ ნ ე ბ ი

--- ტერიტორიის წითელი ხაზი

--- მონოლითური კონსტრუქცია

--- აგურის წყობა

შ ე ნ ი შ ვ ნ ა

დამკვეთი	შ.პ.ს. აქსისი	მისამართი	საბურთალოს ქ№40
შეთანხმებულია დამკვეთთან		ხელმოწერა	

პროექტის დასახელება


საცხოვრებელი სახლი აბაშიძის ქუჩაზე №34; 36

ა ქ ს ი ს ი

ყაზბეგის გამზირი №24
ტელ. 241717

თანამდებობა	გვარი	ხელმოწერა	თარიღი
სარ.დეპ.უფროსი	ნ. მოსულიშვილი		
სარ.დეპ.მთ.არქ.	ნ. კილასონია		
მთ. ინჟინერი	აბაკოშვილი		
	რ.ფარცვანია		
	დ.ჩუბინიძე		

I II ბლოკები I ავტოფარეხის სართული ბეგმა -6.00 ნიშნულზე		მასშტაბი 1:200
სტადია მ.პ.	ფურცელი ა-14	სულ ფურცელი 58

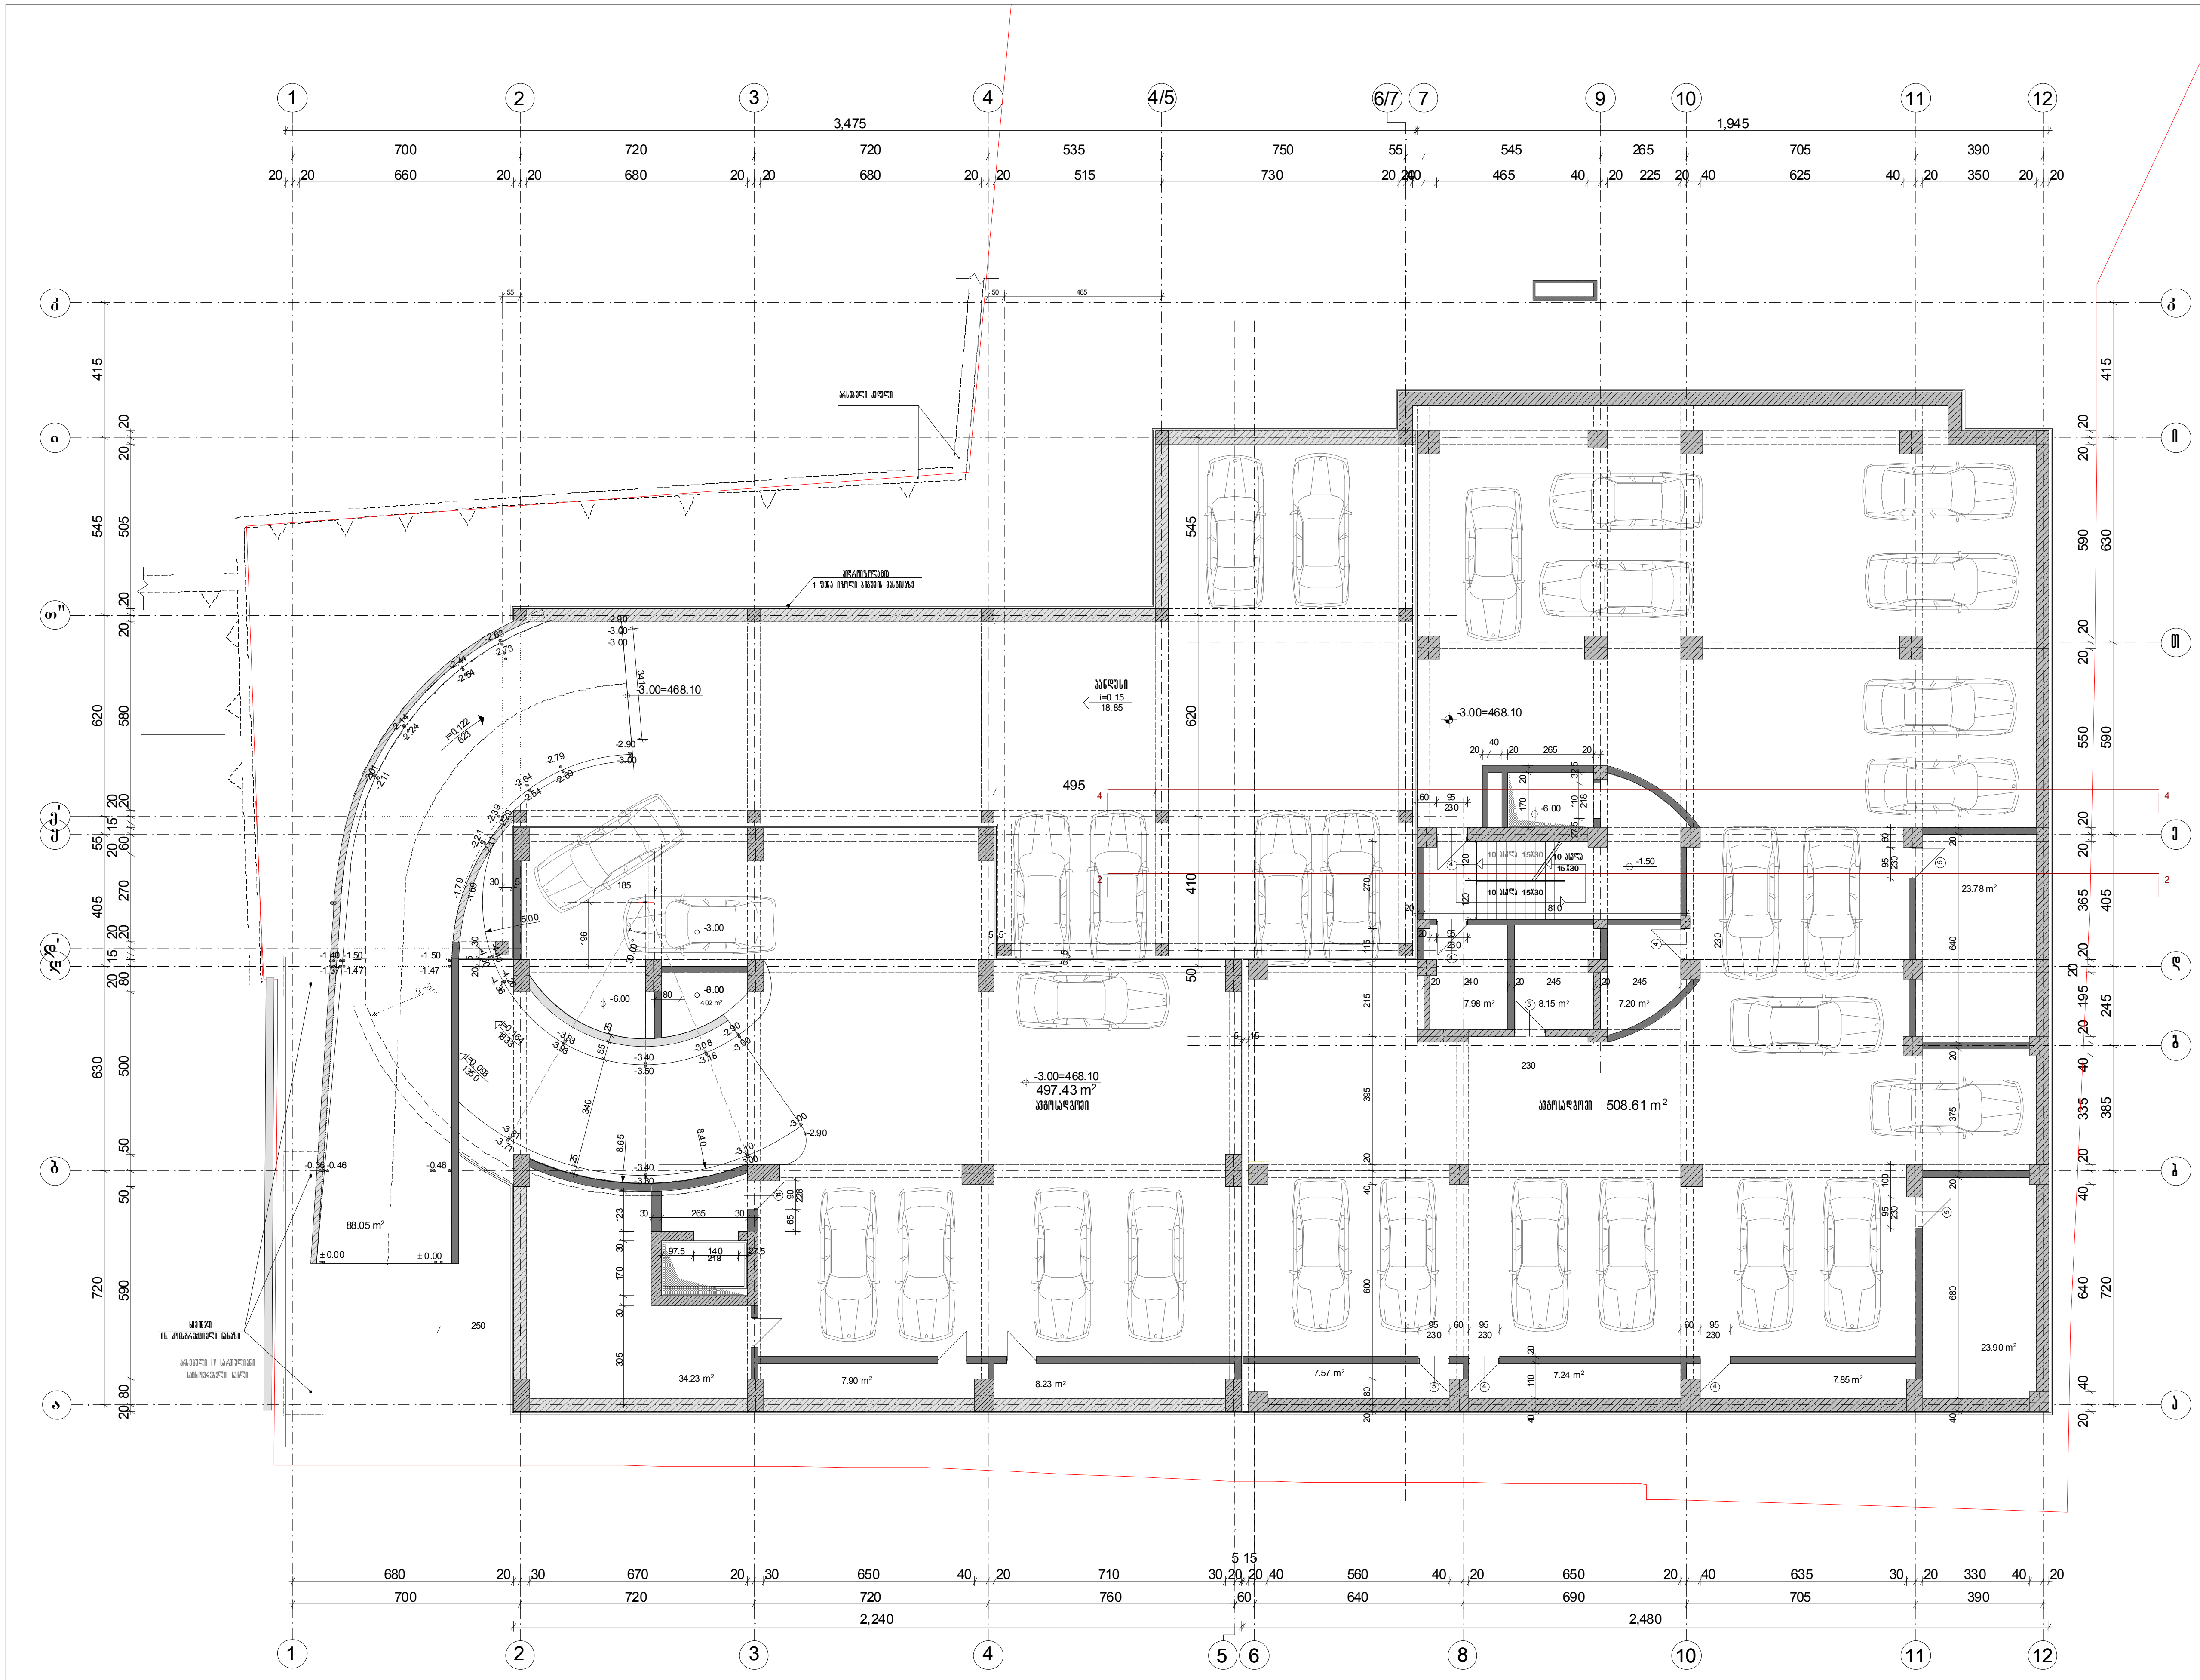

ფორმატი A-3	თბილისი 2012 დაკვეთა №

I II ბლოკები

გეგმა-3.00 ნიშნულზე

II ავტოფარეხის სართული

შენობის სქემა

N

III ბლოკი

I ბლოკი

II ბლოკი

პ ი რ ო ბ ი თ ი   ა ღ ნ ი შ ვ ნ ე ბ ი

--- ტერიტორიის წითელი ხაზი

--- მონოლითური კონსტრუქცია

--- აგურის წყობა

შ ე ნ ი შ ვ ნ ა

დამკვეთი შ.პ.ს. აქსისი	მისამართი საბურთალოს ქ№40
შეთანხმებულია დამკვეთთან	ხელმოწერა

პროექტის დასახელება

საცხოვრებელი სახლი აბაშიძის ქუჩაზე №34; 36


ა ქ ს ი ს ი

ყაზბეგის გამზირი №24
ტელ. 241717


თანამდებობა	გვარი	ხელმოწერა	თარიღი
საპრ.ჯგ.უფროსი	ნ. მოსულიშვილი		
საპრ.ჯგ.მთ.არქ.	ნ. კილასონია		
მთ. ინჟინერი	აბეროშვილი		
არ.ავტორი	რ.ფარცვანია		
დაამუშავა	ლ.ჩუბინიძე		

I II ბლოკები II ავტოფარეხის სართული გეგმა -3.00 ნიშნულზე	მასშტაბი 1:200

სტადია მპრ	ფურცელი	სულ ფურცელი
	ა-15	58

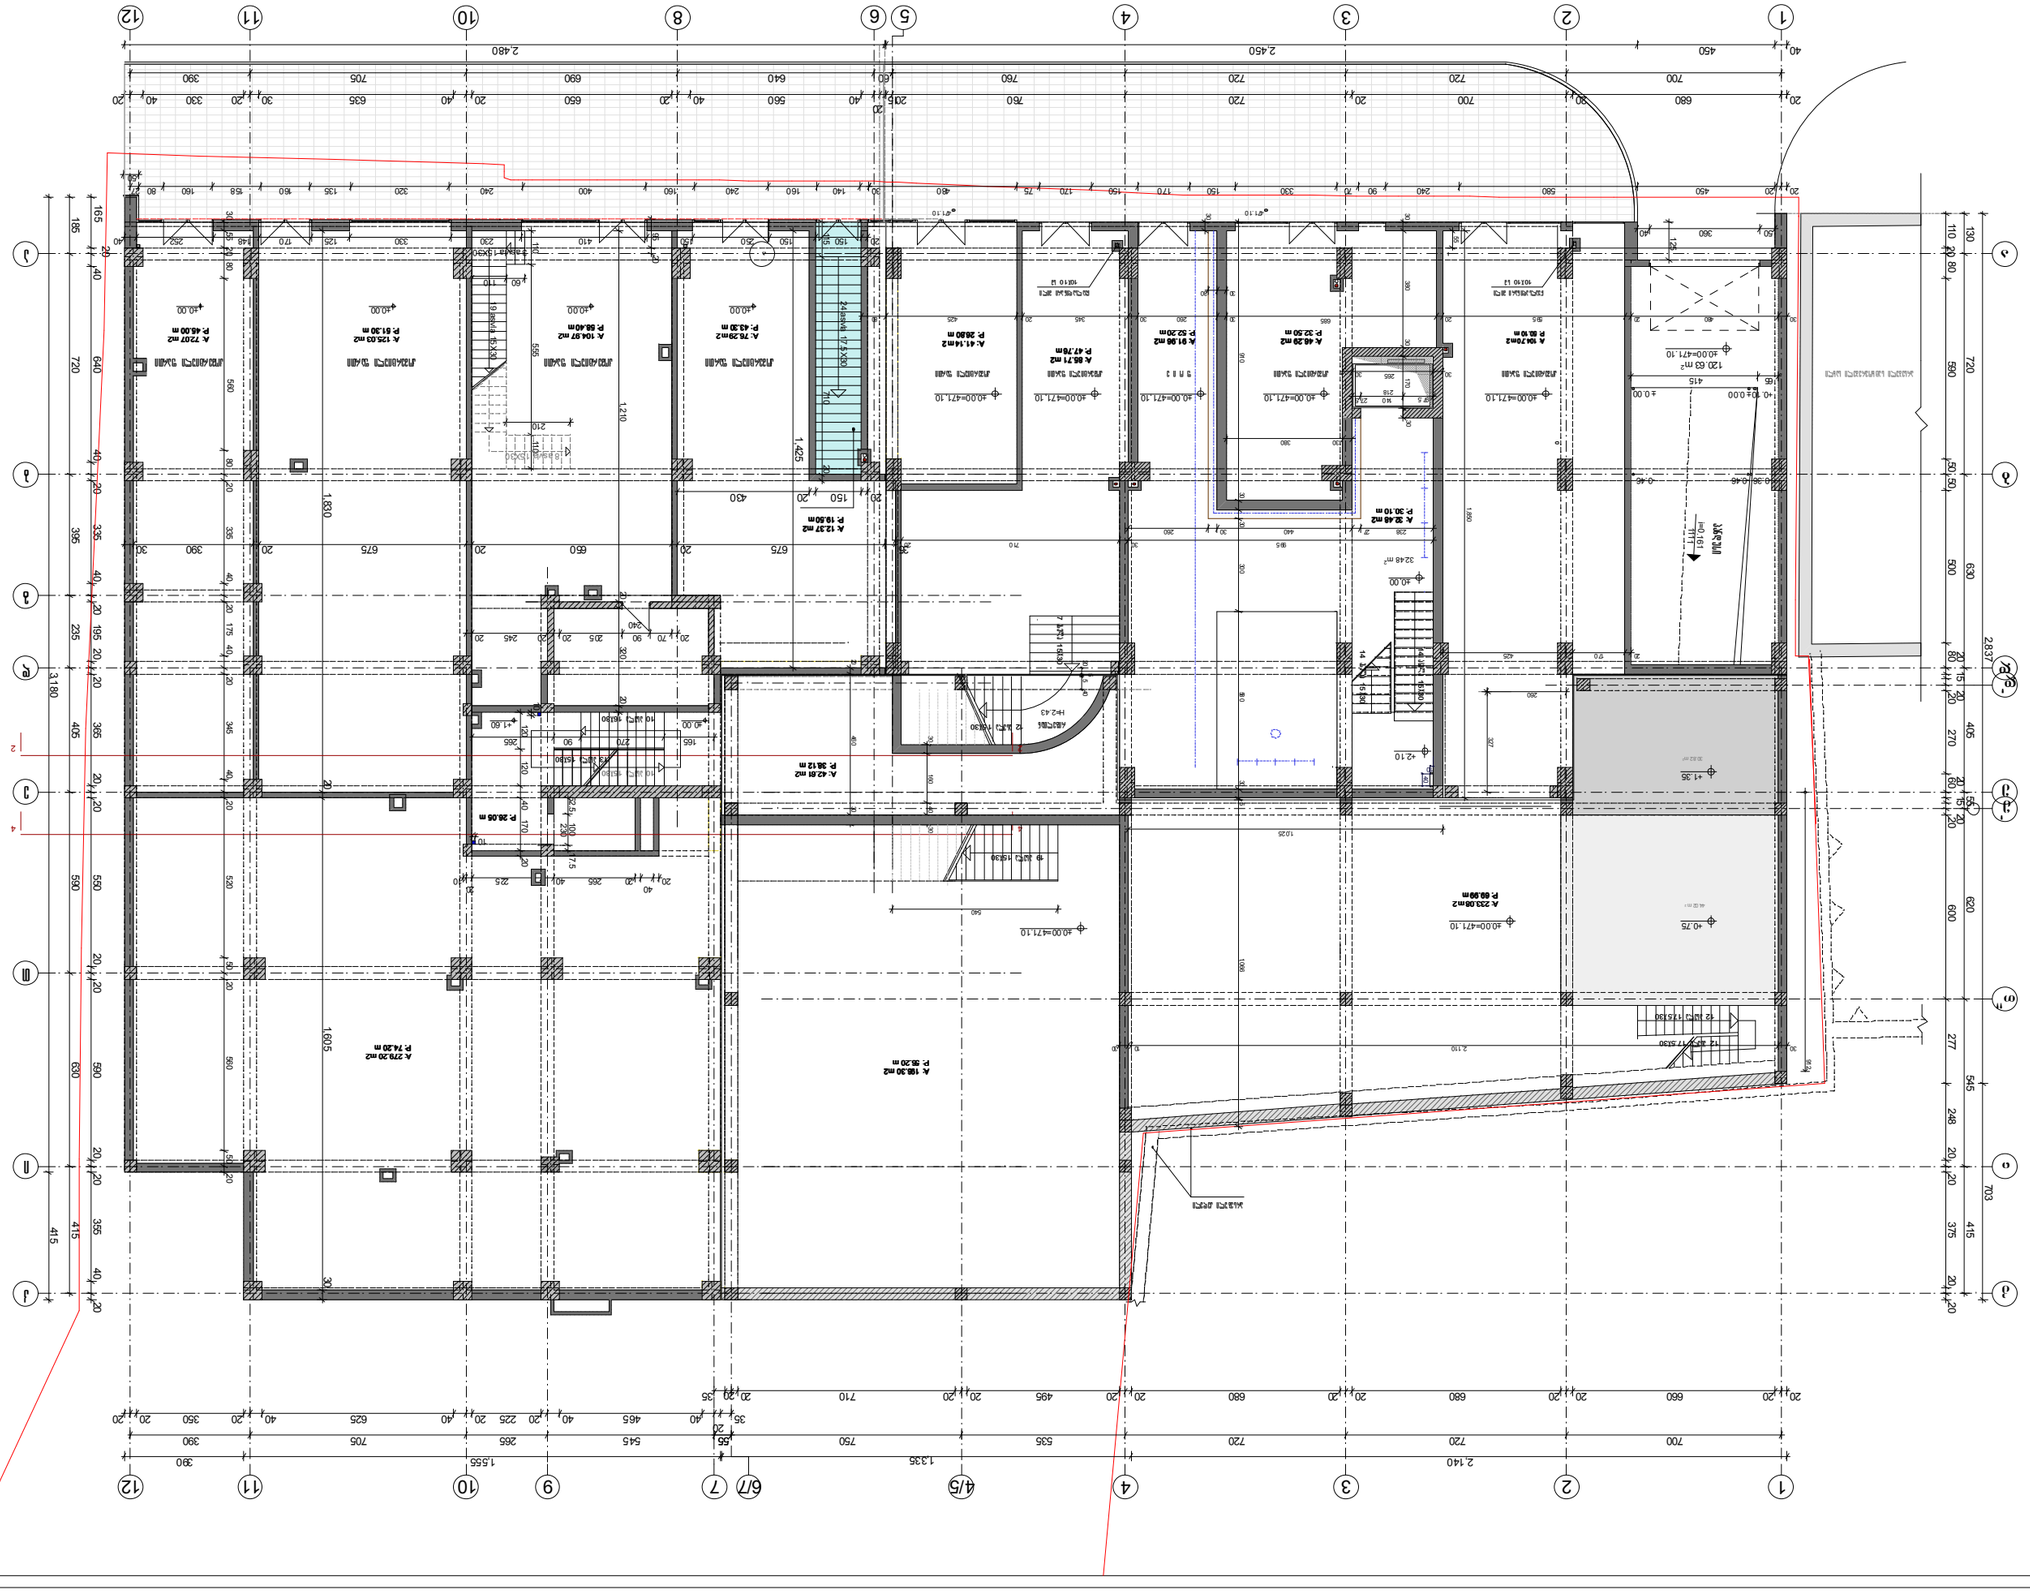

מהנדס:		
אדריכל:		
יועצים:		

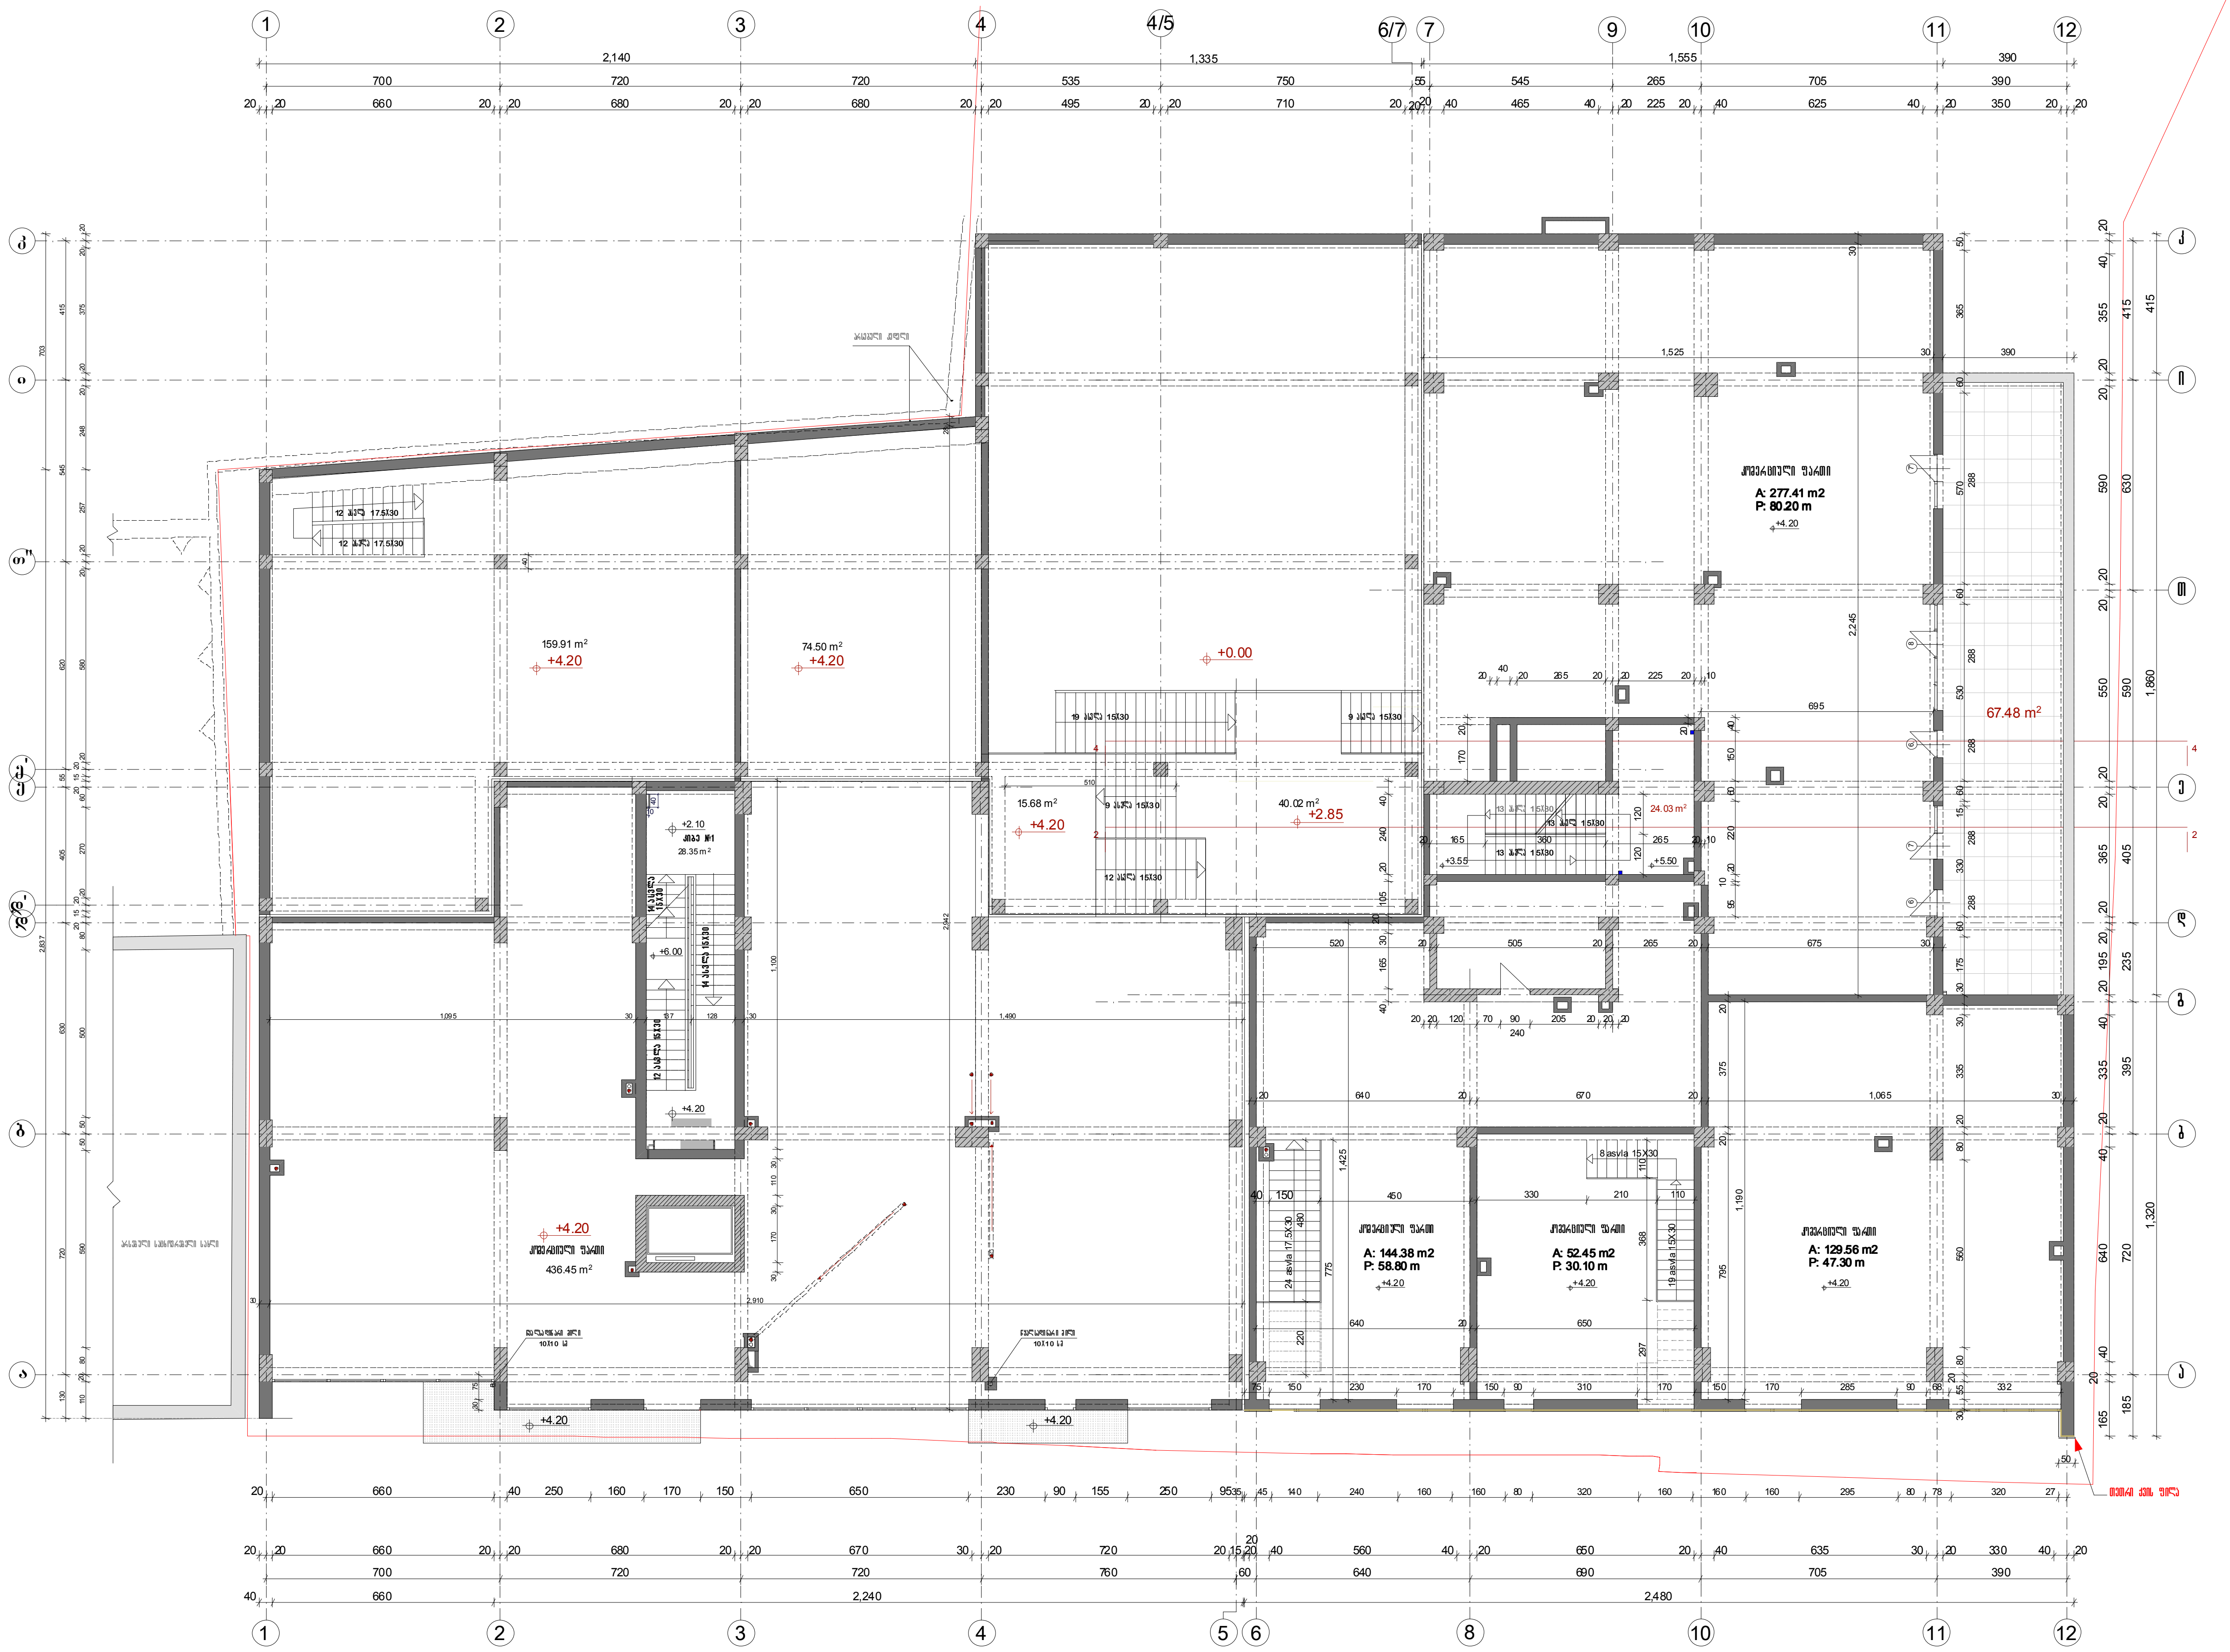

ფორმატი A-3	თბილისი 2012 დაკვეთა №


I II ბლოკები

გეგმა+4.20 ნიშნულზე

II კომერციული სართული

I ბლოკის სართულის სამშენებლო ფართი +4.20 ნიშნულზე- 1,003.20 m^2

II ბლოკის სართულის სამშენებლო ფართი +4.20 ნიშნულზე- 746.72 m^2

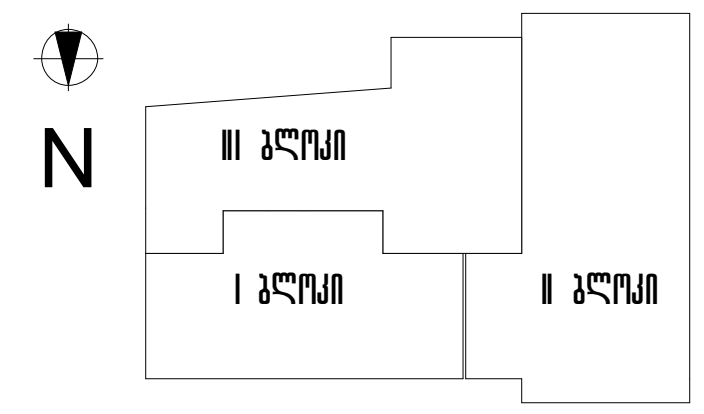

პირობითი აღნიშვნები

-- ტერიტორიის წითელი ხაზი

-- მონოლითური კონსტრუქცია

-- აგურის წყობა

შენიშვნა

დამკვეთი შ.პ.ს. აქსისი	მისამართი	საბურთალოს ქ№40
შეთანხმებულია დამკვეთთან	ხელმოწერა	

პროექტის დასახელება


საცხოვრებელი სახლი აბაშიძის ქუჩაზე №34; 36

აქსისი — ყაზბეგის გამზირი №24, ტელ. 241717

თანამდებობა	გვარი	ხელმოწერა	თარიღი
სარ.დეპ.უფროსი	ნ. მოსულიშვილი		
სარ.დეპ.მთ.არქ.	ნ. კილასონია		
მთ. ინჟინერი	აბაროშვილი		
არ.ავტორი	რ.ფარცვანია		
დაამუშავა	დ.ჩუბინიძე		

I II ბლოკი II კომერციული სართული გეგმა +4.20 ნიშნულზე	მასშტაბი 1:200

სტადია მპრ	ფურცელი	სულ ფურცელი
	ა-17	58

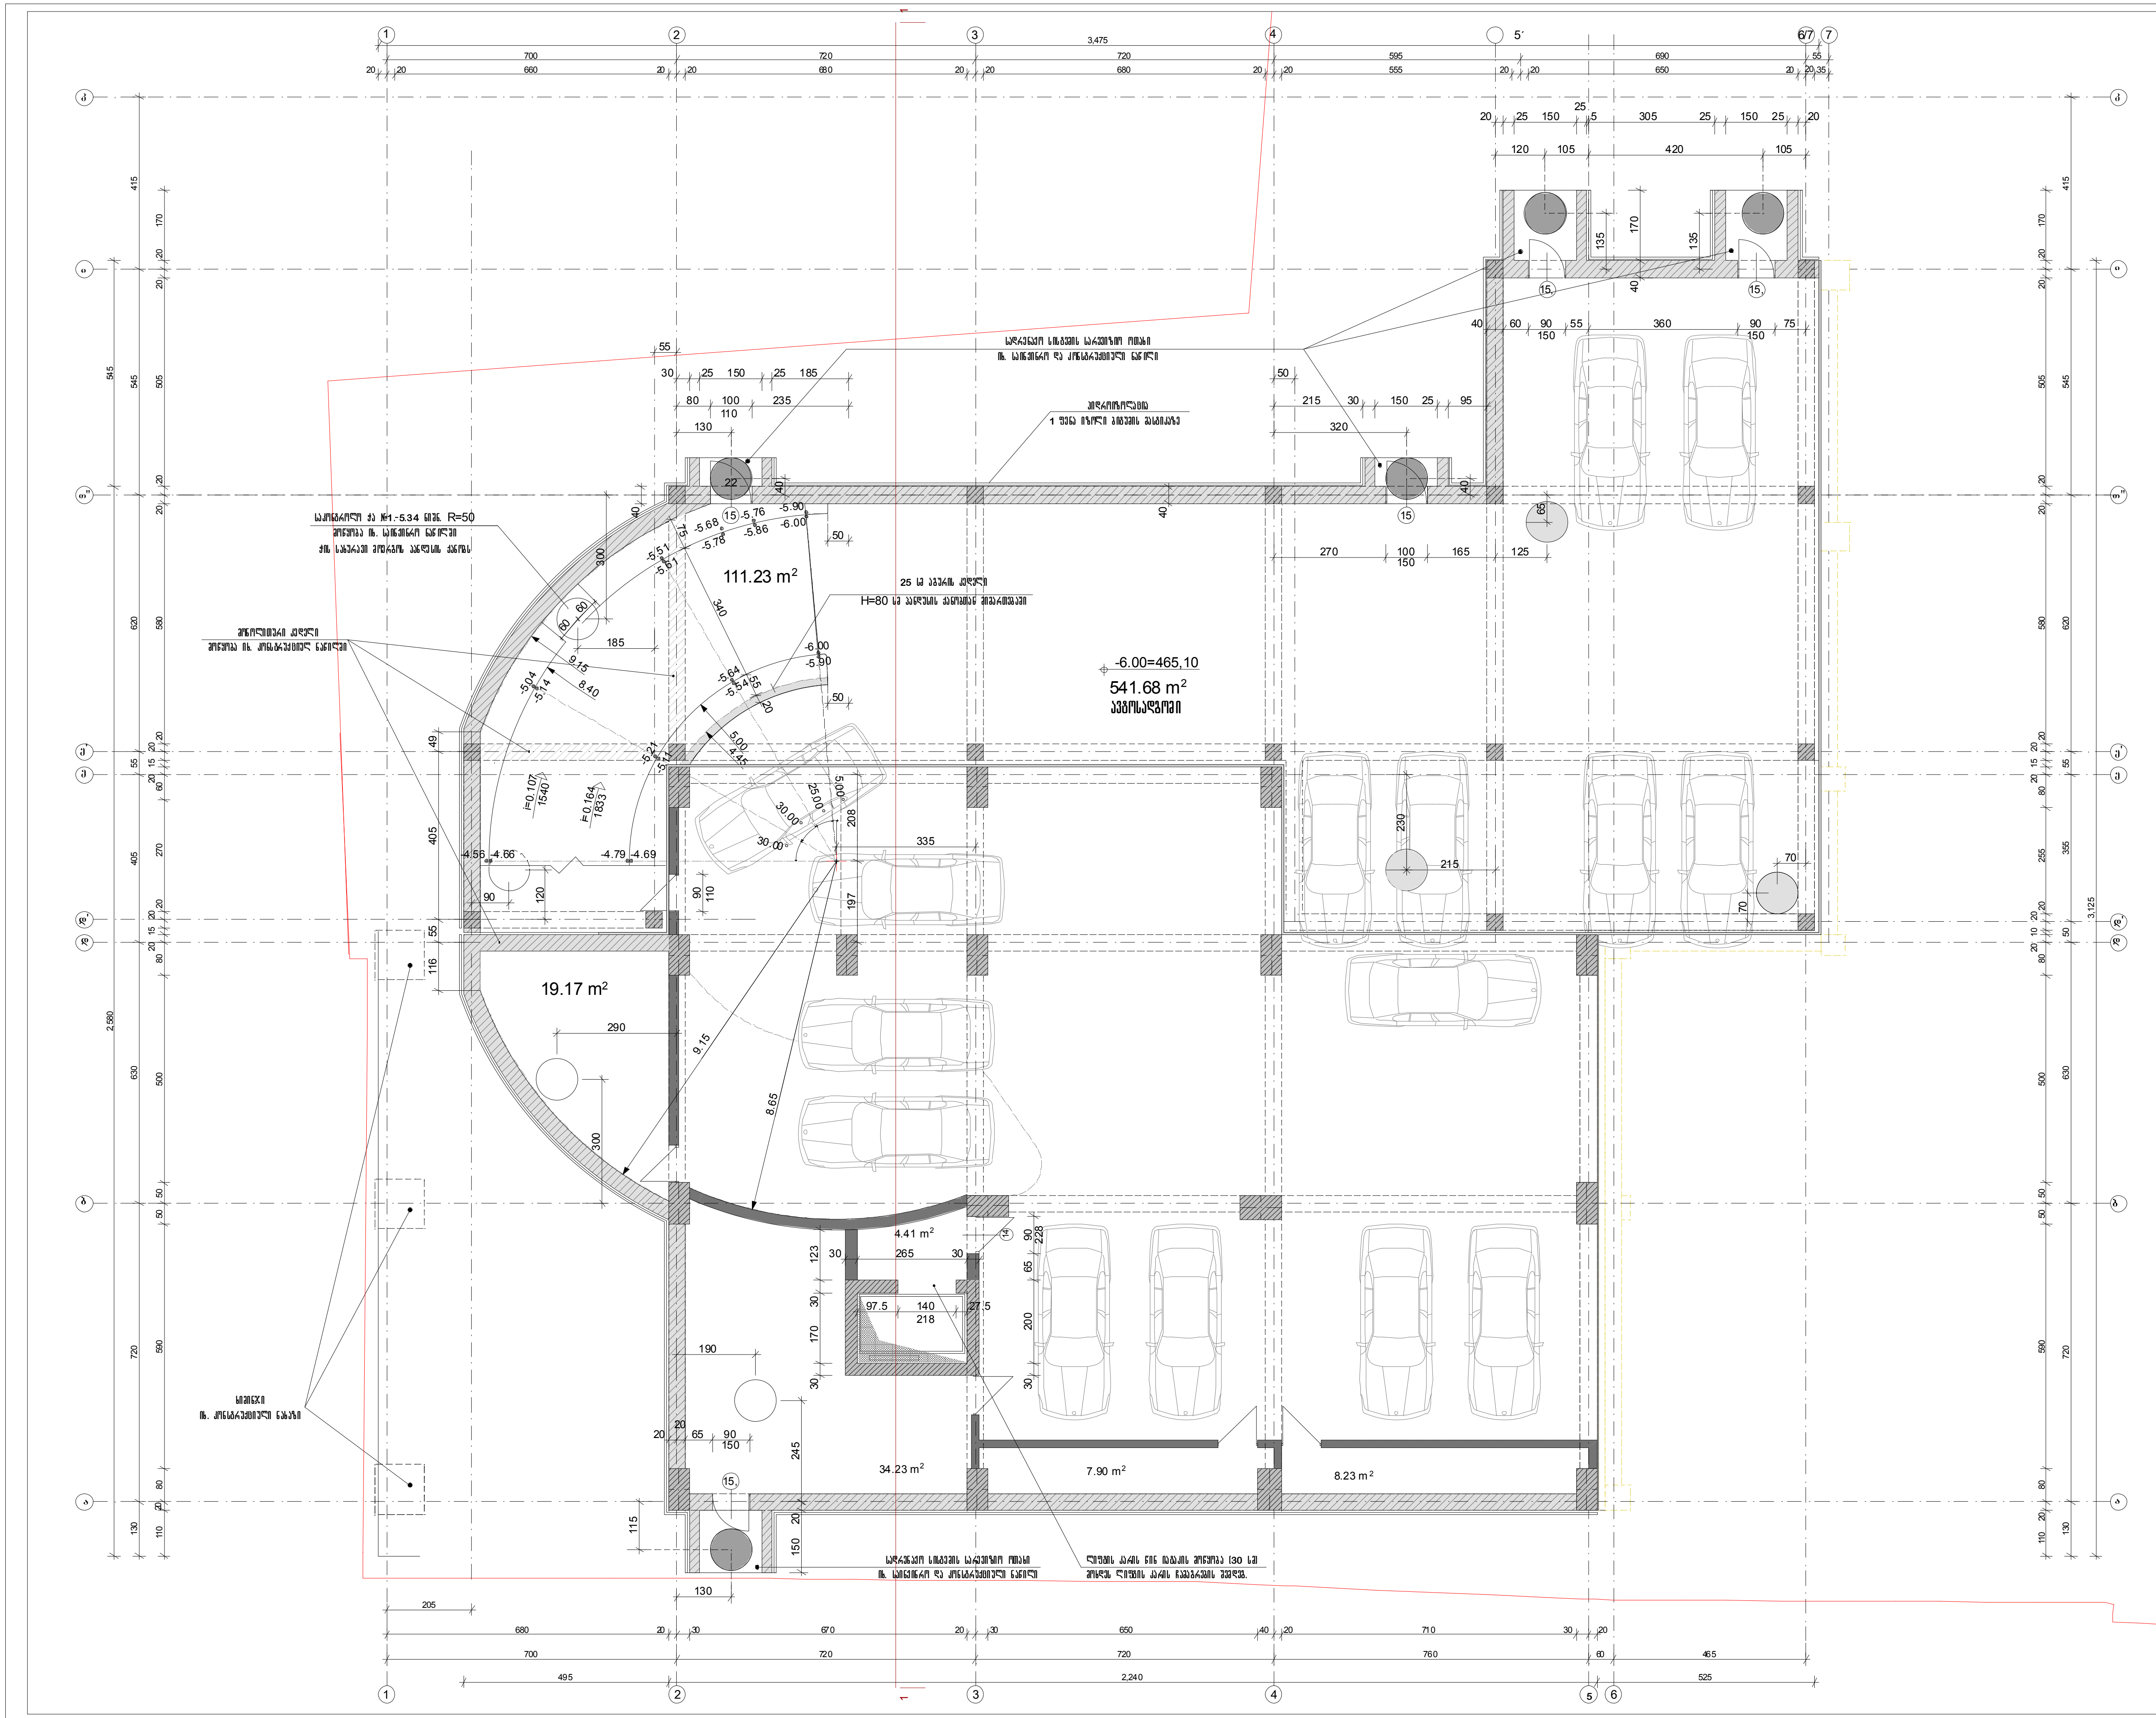

ფორმატი A-3	თბილისი 2011
	დაკვეთა №

I III ბლოკები

გეგმა -6.00 ნიშნულზე

I სართულის ავტოფარეხის გეგმა

სართულის სამშენებლო ფართი -6.00 ნიშნულზე -- 734.70 m²

N

III ბლოკი

I ბლოკი

II ბლოკი

პ ი რ ო ბ ი თ ი ა ღ ნ ი შ ვ ნ ე ბ ი

--- ტერიტორიის წითელი ხაზი

--- მონოლითური კონსტრუქცია

--- აგურის წყობა

--- მშენებლობის II ეტაპი II ბლოკი

--- საკონტროლო ჭა -6.22 ნიშ. R=50
მოწყობა იხ. საინჟინრო ნაწილში

--- საკონტროლო ჭა -6.00 ნიშ. R=50
მოწყობა იხ. საინჟინრო ნაწილში

შ ე ნ ი შ ვ ნ ა

დამკვეთი შ.პ.ს. აქსისი	მისამართი საბურთალოს ქ№40
შეთანხმებულია დამკვეთთან	ხელმოწერა

პროექტის დასახელება

საცხოვრებელი სახლი აბაშიძის ქუჩაზე №34; 36

აქსისი

ყაზბეგის გამზირი №24
ტელ. 241717

თანამდებობა	გვარი	ხელმოწერა	თარიღი
საარ.და.უფროსი	ნ მოსულიშვილი		
საარ.და.მთ.არქ.	ნ კილასონია		
მთ. ინჟინერი	აბაროშვილი		
არქიტექტორი	რუარცვანია		
დაამუშავა	დ ჩუბინიძე		


გეგმა -6.00 ნიშნულზე I III ბლოკები. I სართულის ავტოფარეხის გეგმა	მასშტაბი 1:150


სტადია მ.პრ	ფურცელი ა-2	სულ ფურცელი 75

ფორმატი A-3 | თბილისი 2011 | დ.კვეთა №

I III ბლოკები
გეგმა -3.00 ნიშნულზე
II სართულის ავტოფარეხის გეგმა

სართულის საშენებლო ფართი -3.00 ნიშნულზე--- 757.12 m²

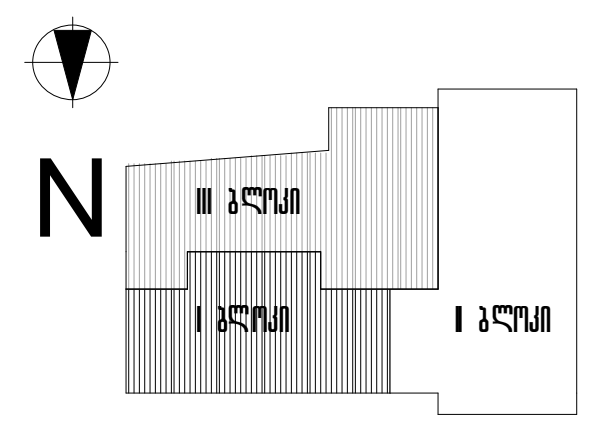

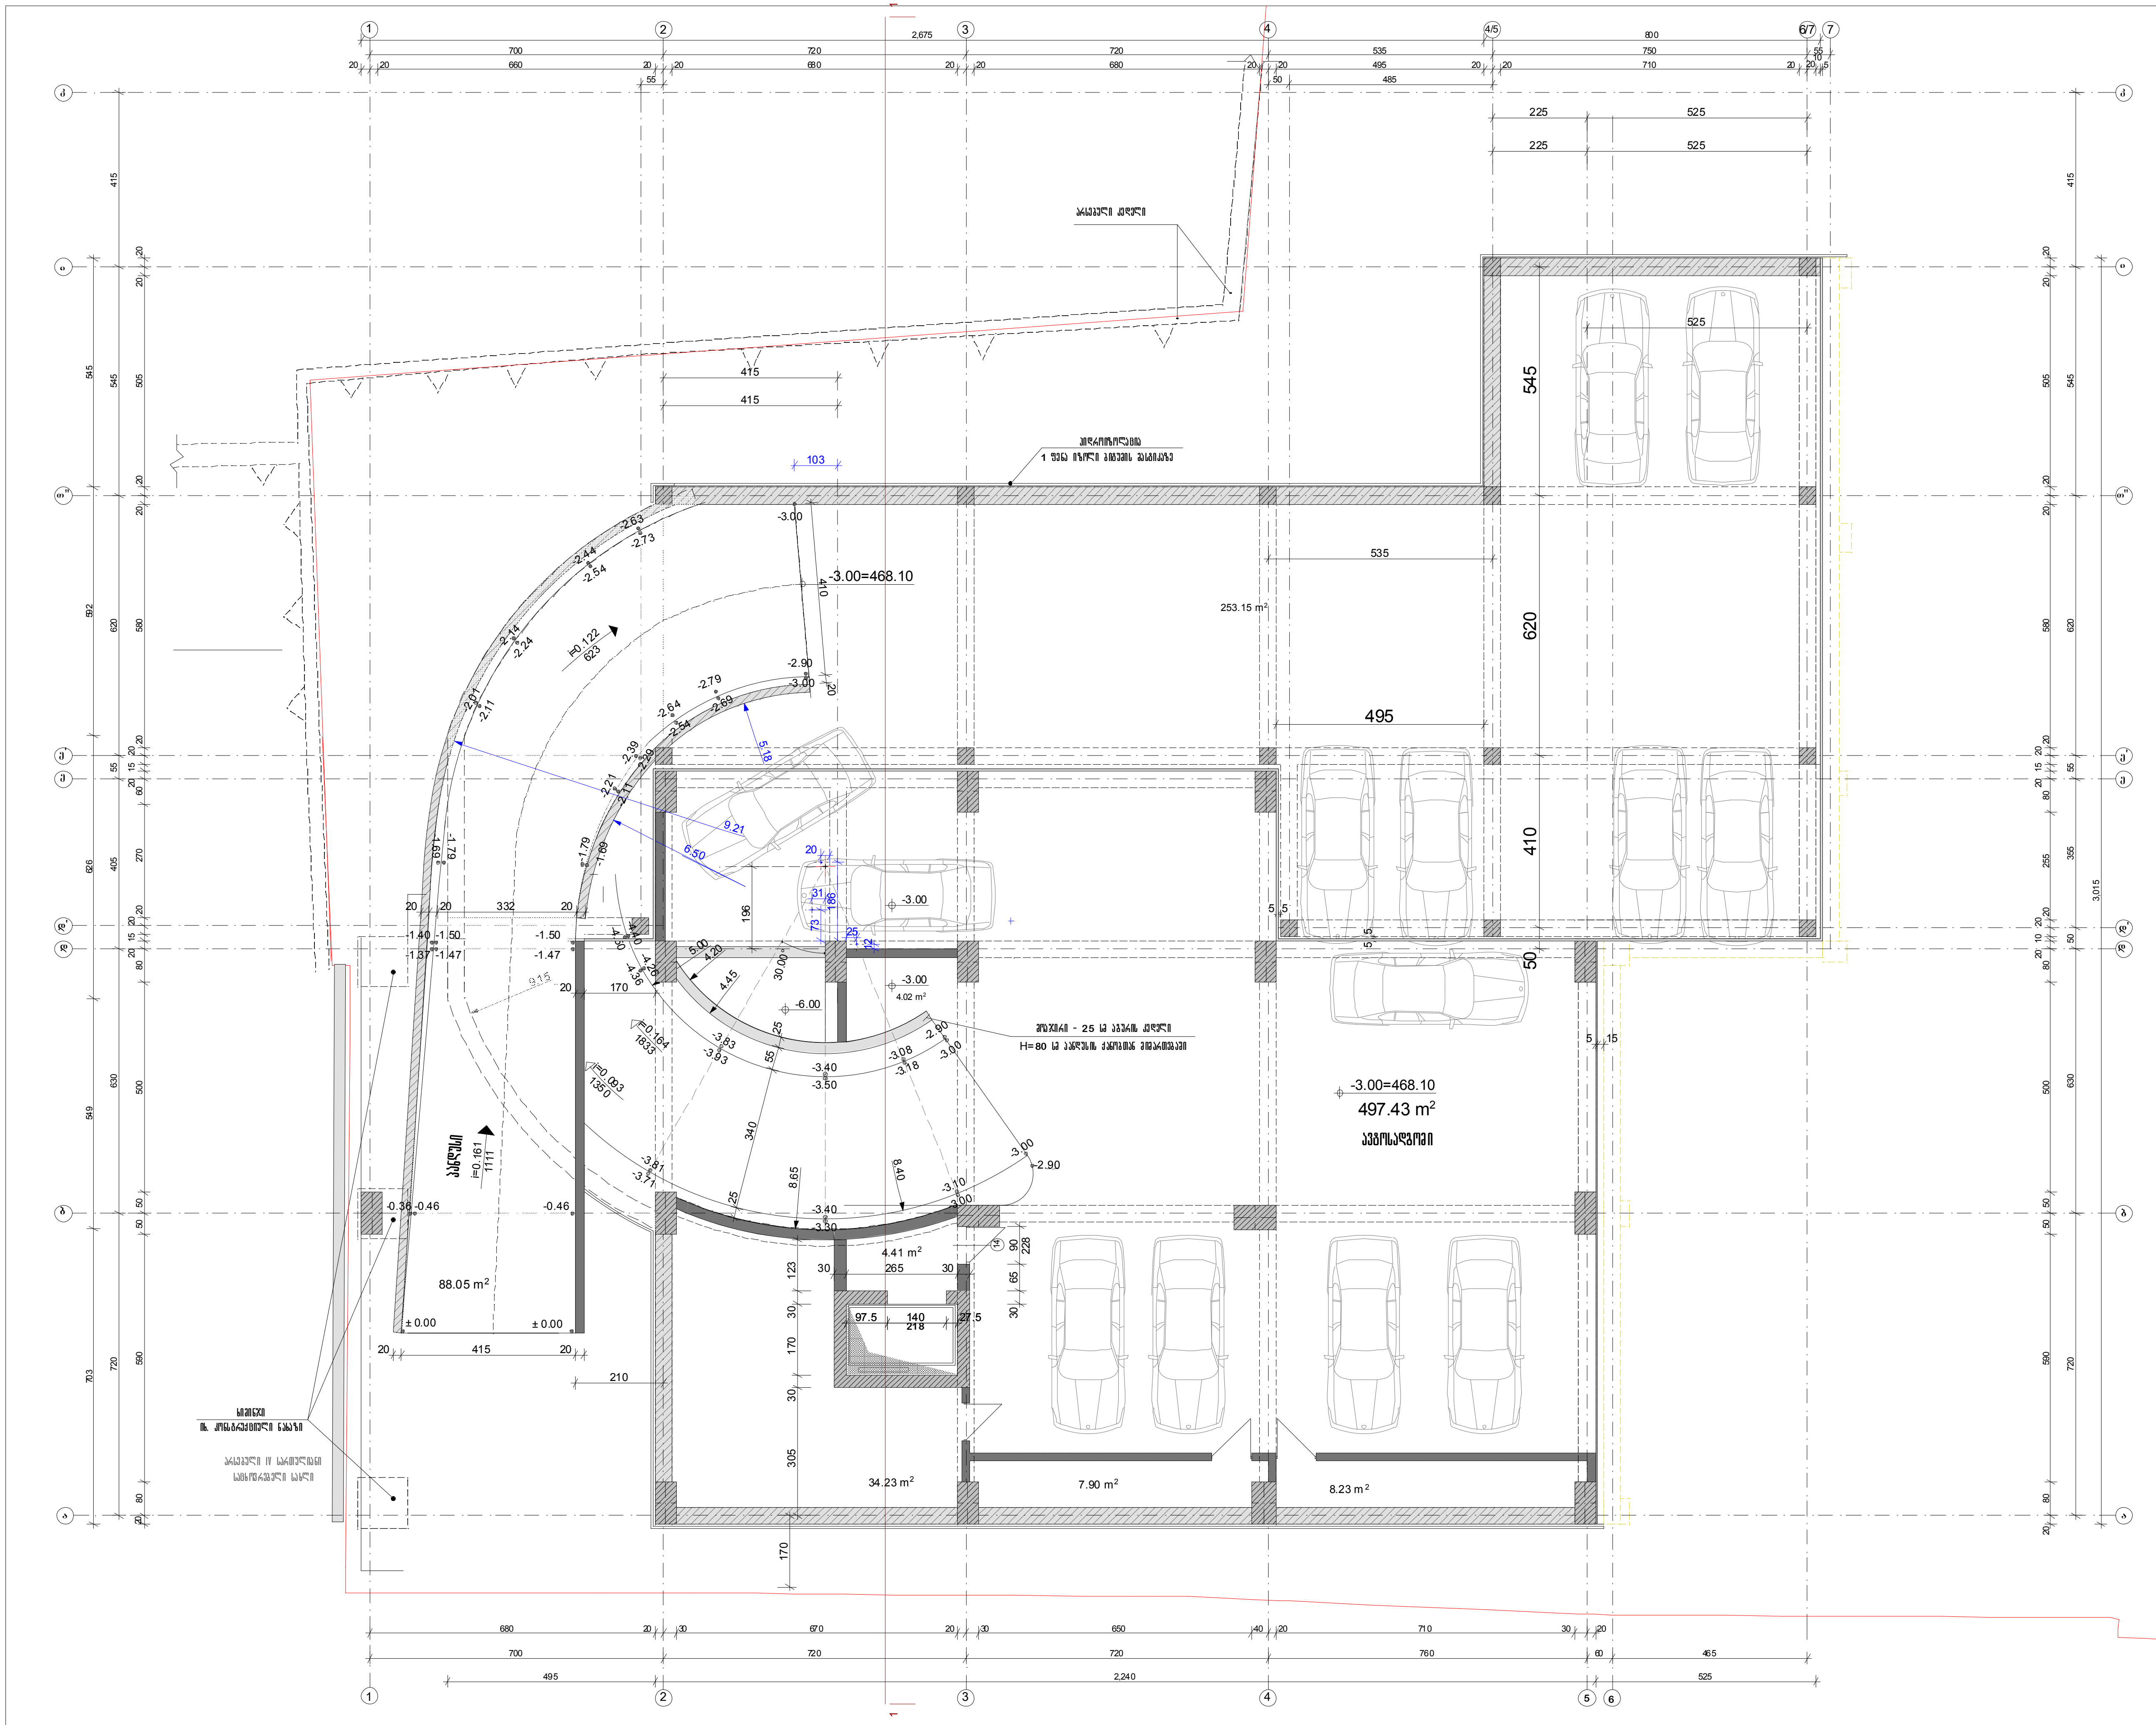

პირობითი აღნიშვნები

- --- ტერიტორიის წითელი ხაზი
- --- მონოლითური კონსტრუქცია
- --- აგურის წყობა
- --- მშენებლობის II ეტაპი II ბლოკი
- --- საკონტროლო ჭა -6.00 ნიშ. R=50 მოწყობა იხ. საინჟინრო ნაწილში

შენიშვნა

დამკვეთი შ.პ.ს. აქსისი		მისამართი	საბურთალოს ქ№40
შეთანხმებულია დამკვეთთან		ხელმოწერა	


პროექტის დასახელება

საცხოვრებელი სახლი აბაშიძის ქუჩაზე №34; 36

აქსისი — ყაზბეგის გამზირი №24, ტელ. 241717

თანამდებობა	გვარი	ხელმოწერა	თარიღი
საარ.დაჯ.უფროსი	ნ მოსულიშვილი		
საარ.დაჯ.მთ.არქ.	ნ კილასონია		
მთ. ინჟინერი	აბერაშვილი		
პრაქტიკი	რუარცვანია		
დაამუშავა	დ ჩუბინიძე		

გეგმა -3.00 ნიშნულზე I III ბლოკები. II სართულის ავტოფარეხის გეგმა		მასშტაბი 1:150
სტადია მ.პ.	ფურცელი ა-3	სულ ფურცელი 75

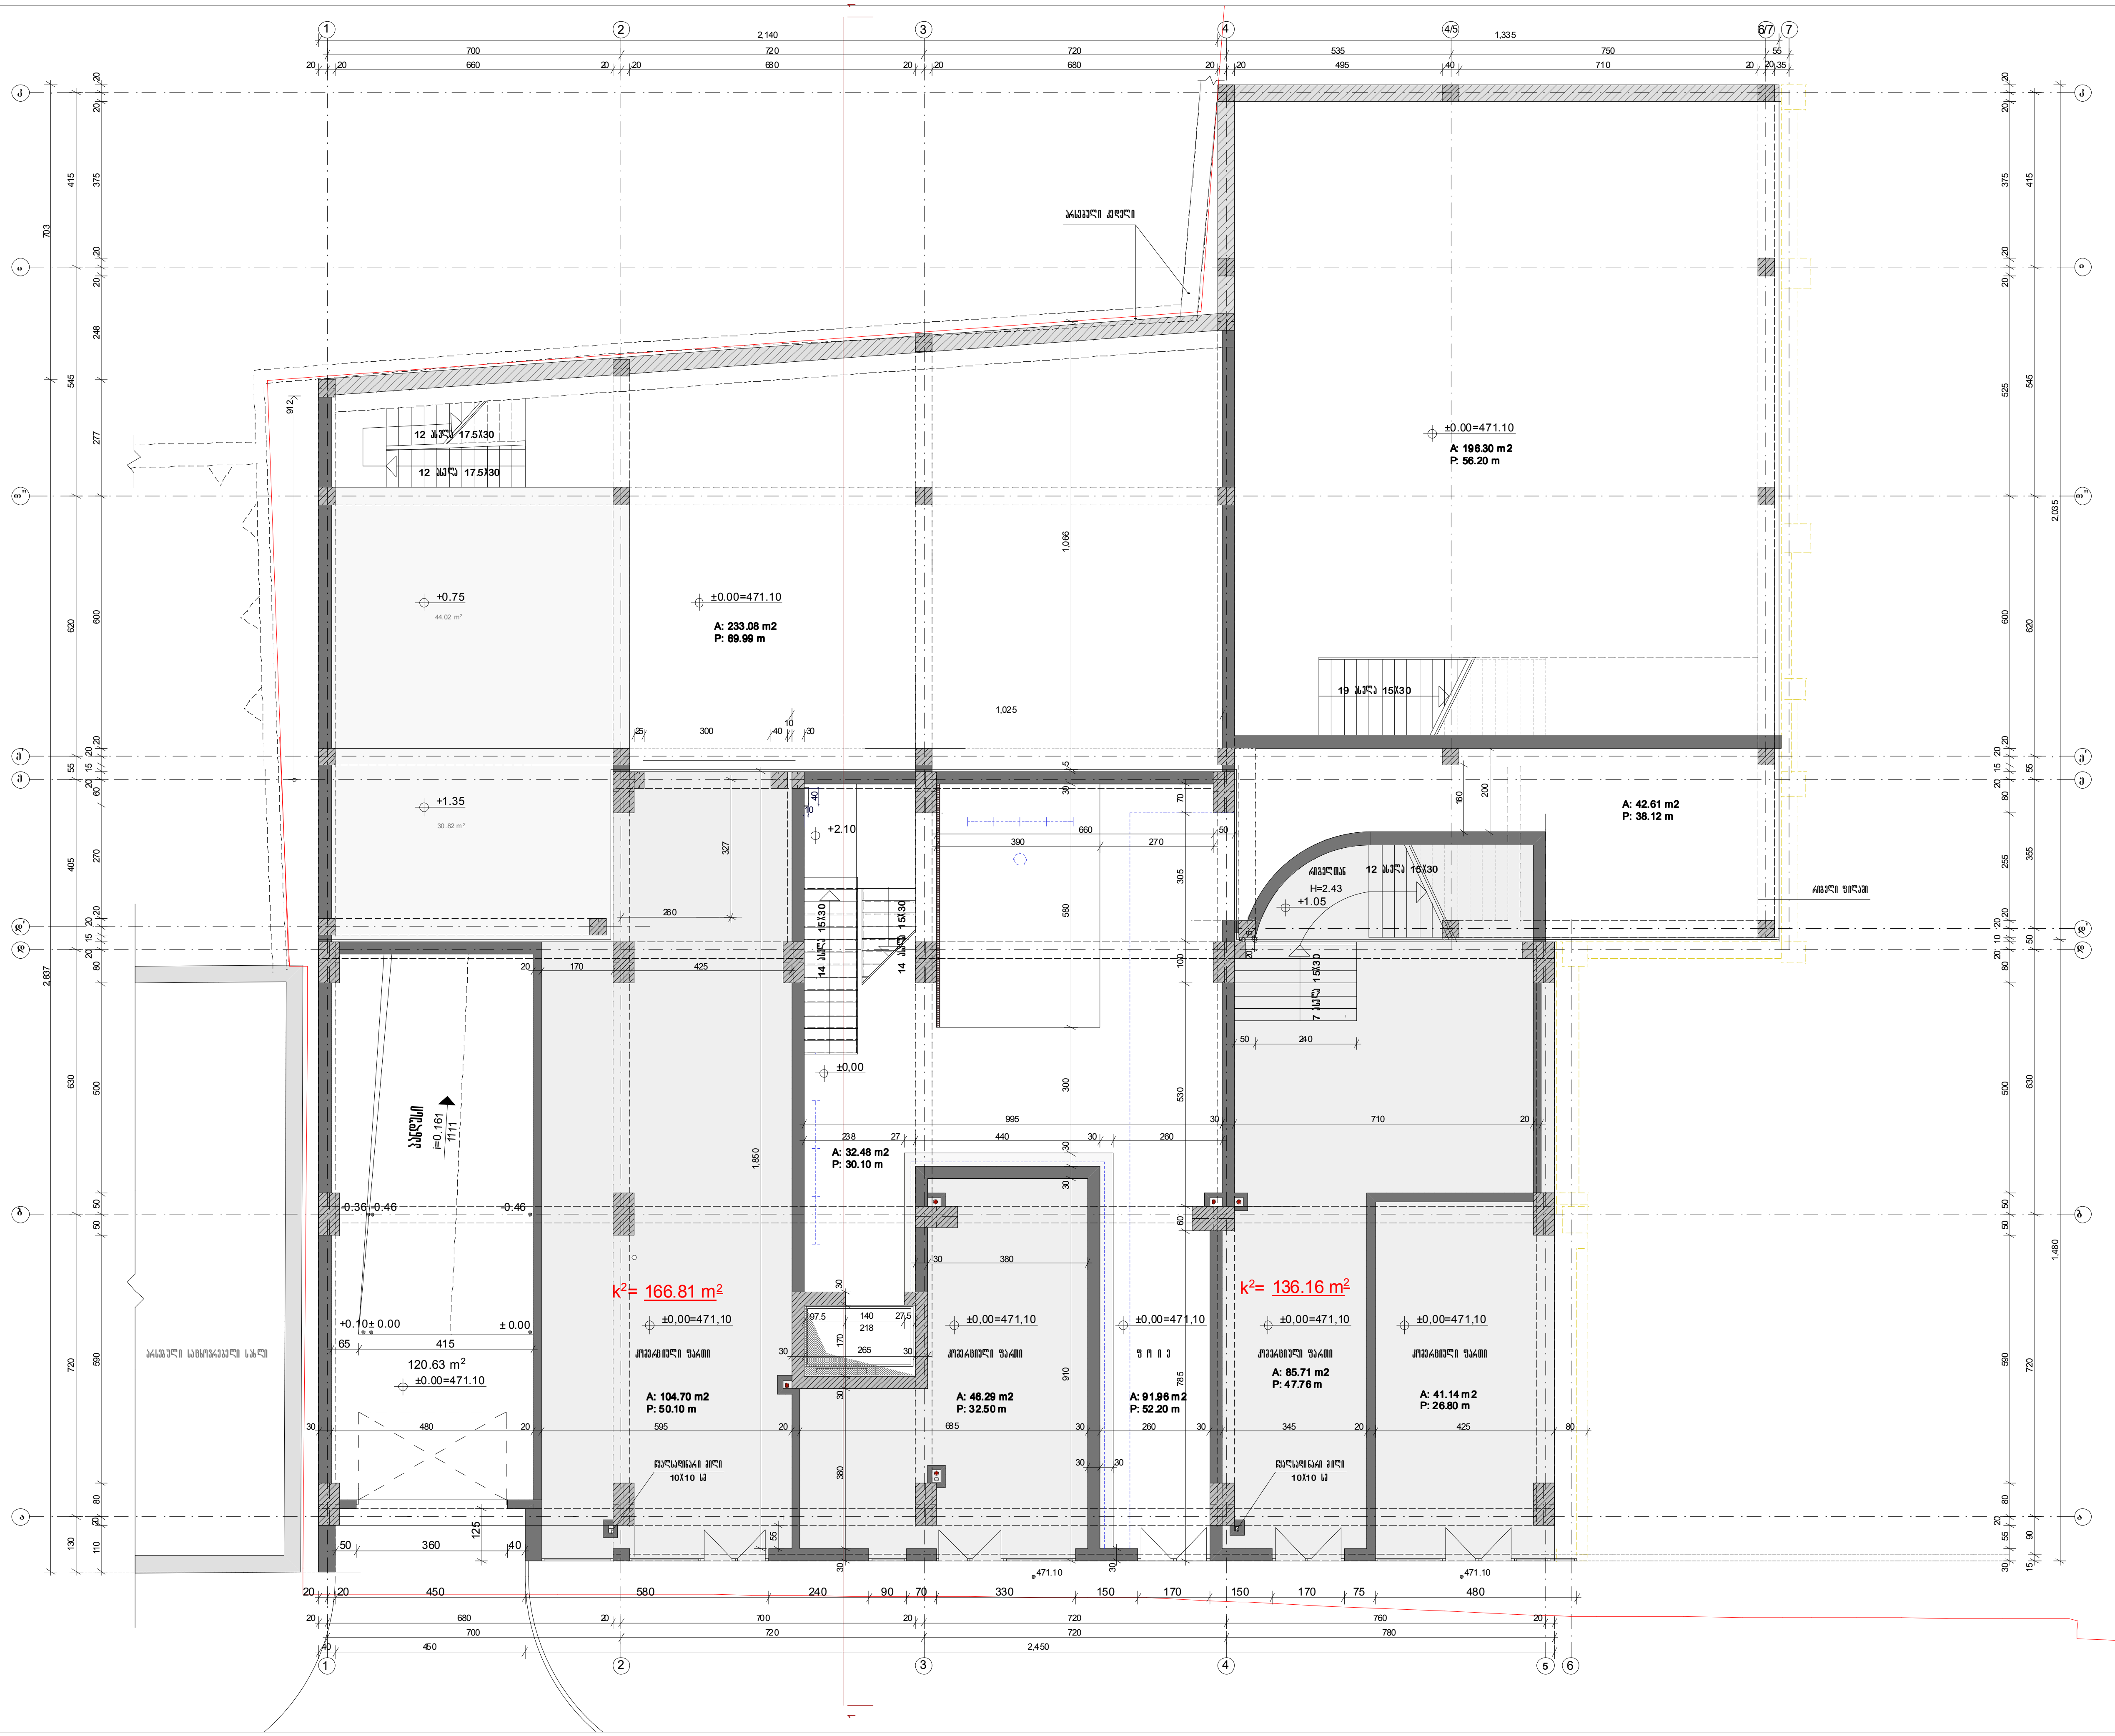

ფორმატი A-3


თბილისი 2011
დაკვეთა №

I III ბლოკები

გეგმა +0.00 ნიშნულზე

I სართულის კომერციული გეგმა

სართულის სამშენებლო ფართი +0.00 ნიშნულზე--- 1,004.82 m²

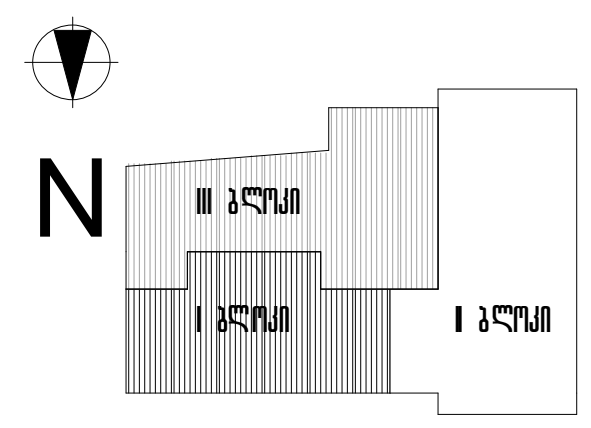

პ ი რ ო ბ ი თ ი   ა ღ ნ ი შ ვ ნ ე ბ ი

--- ტერიტორიის წითელი ხაზი
--- მონოლითური კონსტრუქცია
--- აგურის წყობა
--- ფასადის ქვით მოპირკეთება
--- კონდიციონერის სამონტაჟო ადგილი
--- მშენებლობის II ეტაპი II ბლოკი

შ ე ნ ი შ ვ ნ ა

1. კომერციულის ფასადის მოწყობა იხილე ფურცელი
2. 30სმ გარე აგურის კედელი შიგნიდან გაილესოს 4სმ პერლიტის ხსნარით

დამკვეთი შ.პ.ს. აქსისი	მისამართი	საბურთალოს ქ№40
შეთანხმებულია დამკვეთთან	ხელმოწერა	

პროექტის დასახელება


საცხოვრებელი სახლი აბაშიძის ქუჩაზე №34; 36

აქსისი

ჭავჭავაძის გამზირი №24
ტელ. 241717

თანამდებობა	გვარი	ხელმოწერა	თარიღი
საარ.დპ.უფროსი	ნ. მოსულიშვილი		
საარ.დპ.მთ.არქ.	ნ. კილასონია		
მთ. ინჟინერი	აბერაშვილი		
არქიტექტორი	რუარცვანია		
დაამუშავა	დ. ჩუბინიძე		

გეგმა+ +0.00 ნიშნულზე I სართულის კომერციულის გეგმა		მასშტაბი 1:150
სტადია მ.პრ	ფურცელი ა-4	სულ ფურცელი 75

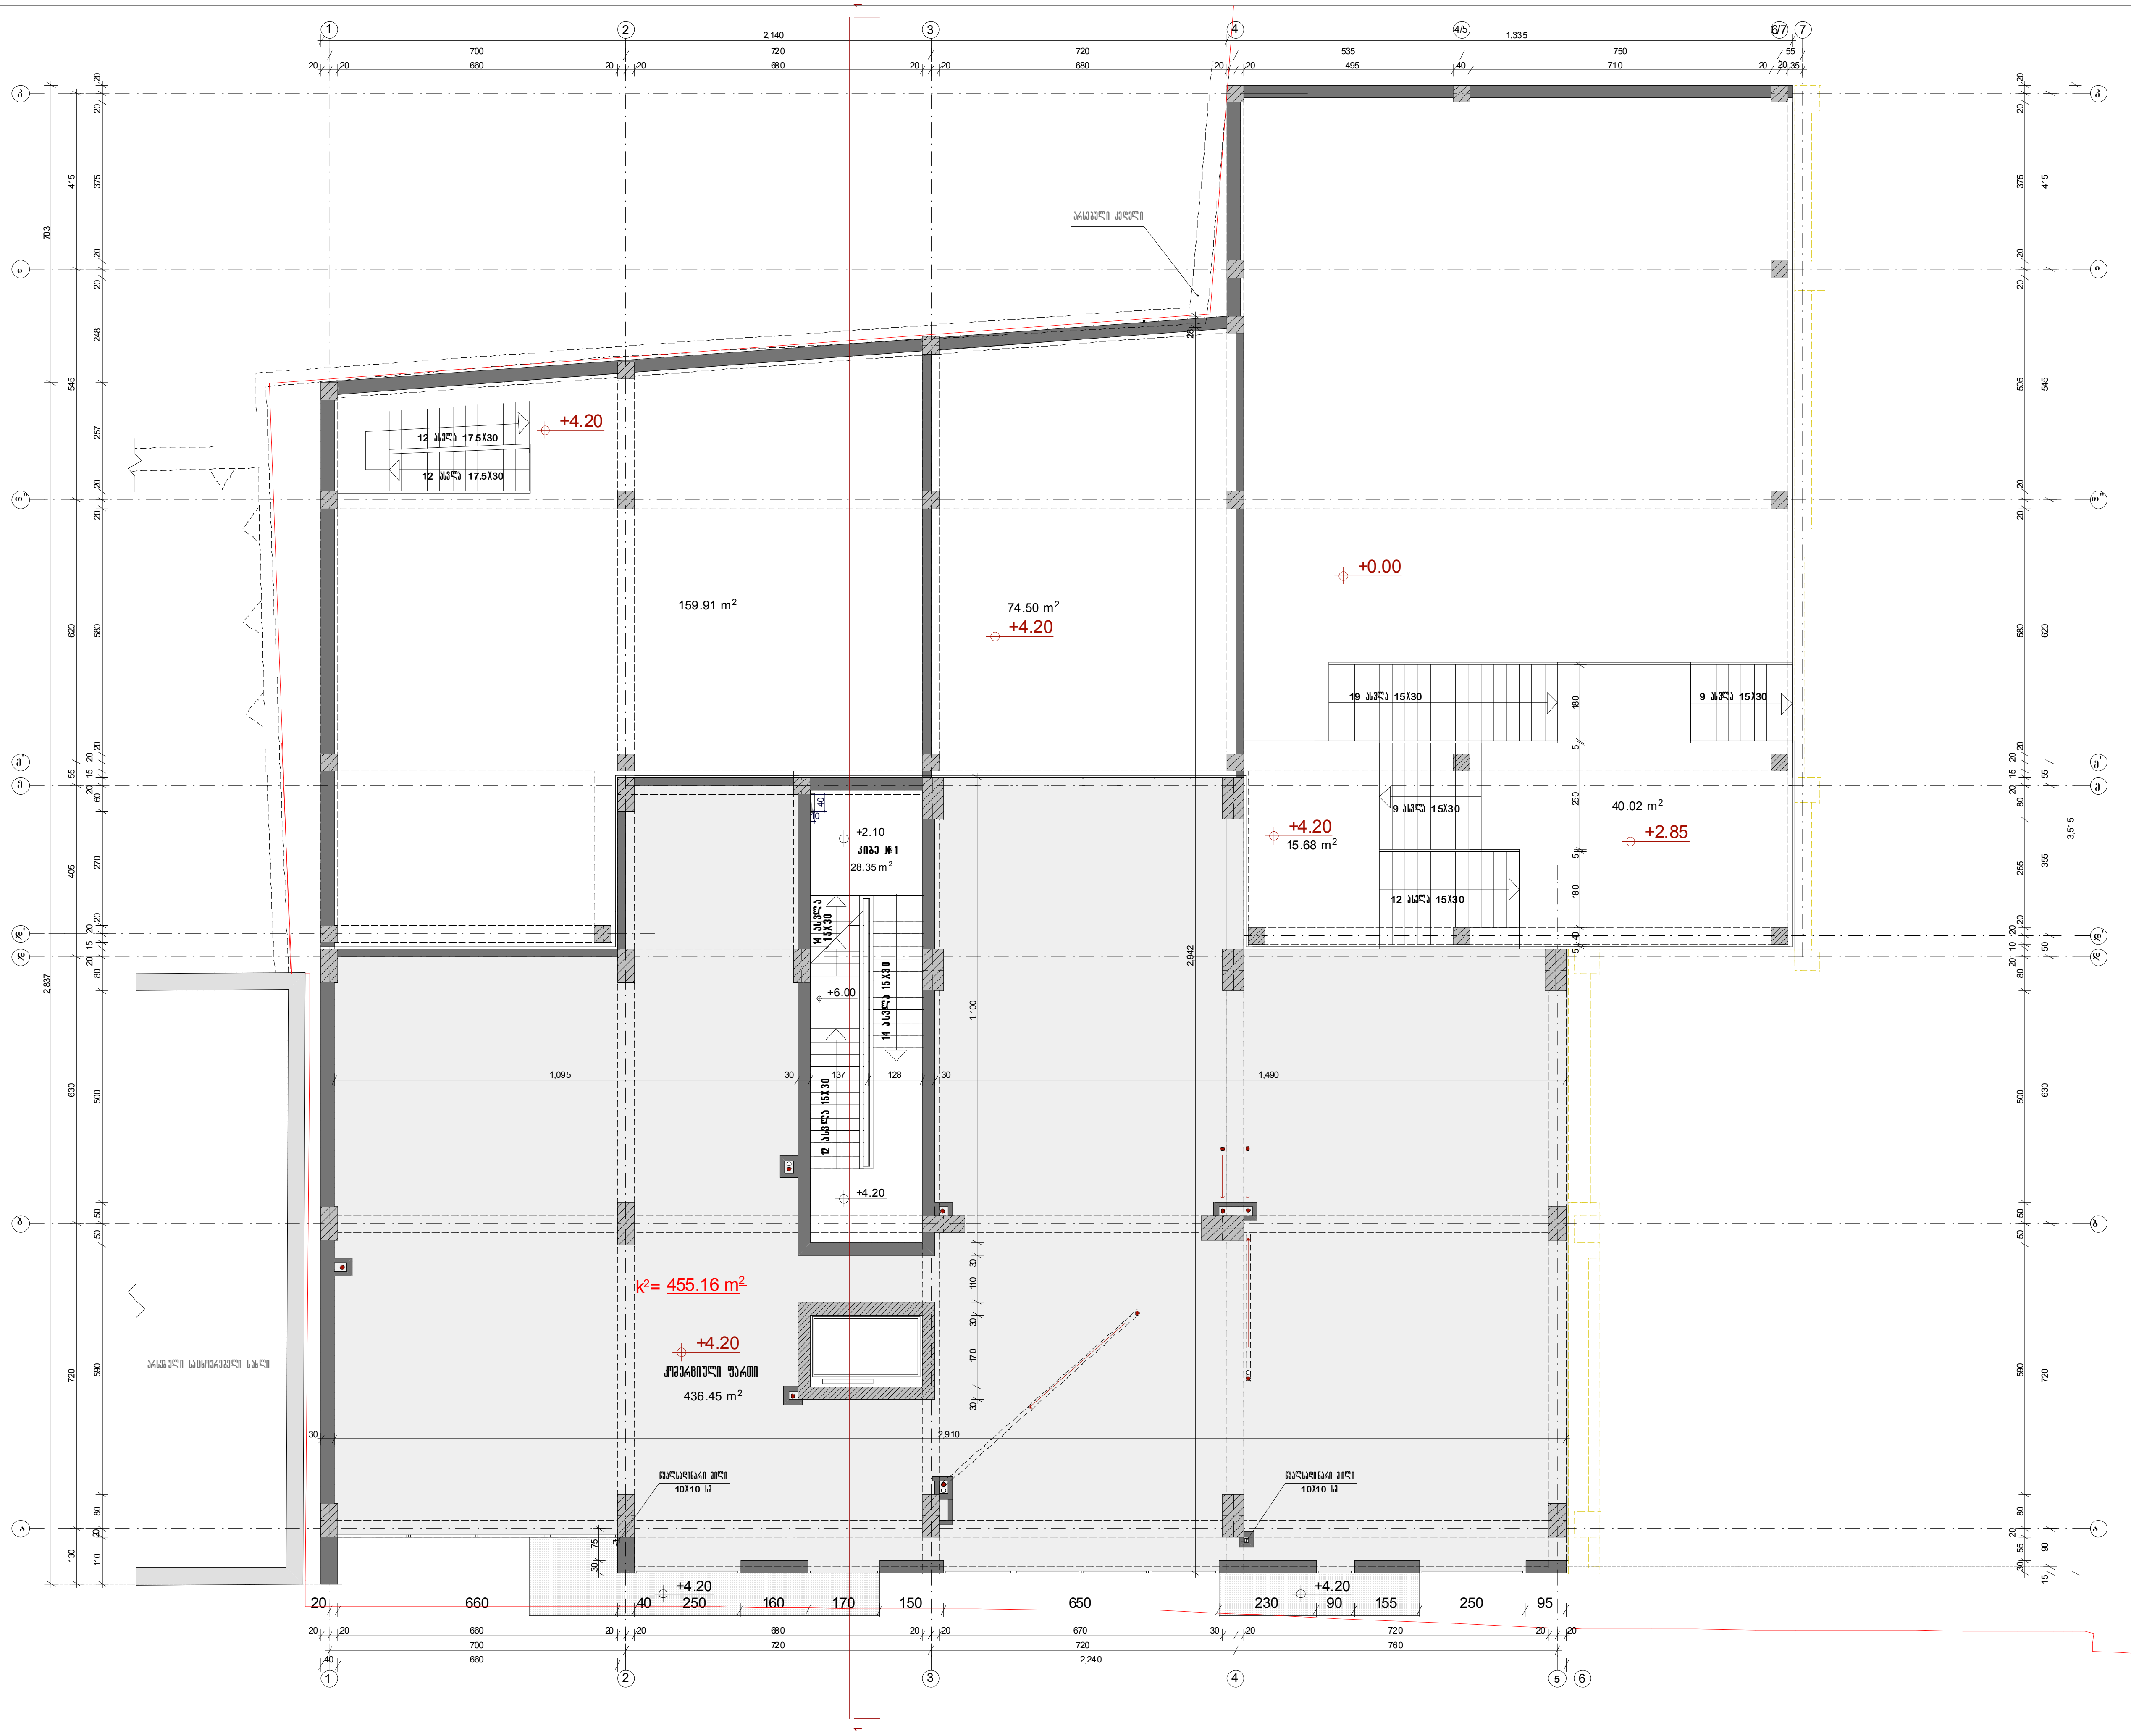


ფორმატი A-3	თბილისი 2011 დაკვეთა №

I III ბლოკები

გეგმა +4.20 ნიშნულზე

II სართულის კომერციული გეგმა

სართულის საშენებლო ფართი +0.00 ნიშნულზე--- 1,003.20 m^2

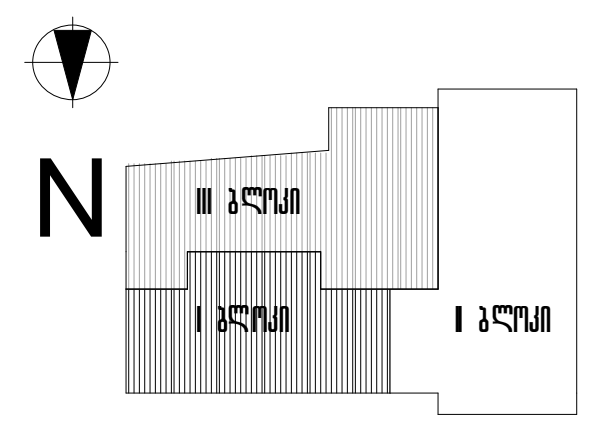

პირობითი აღნიშვნები

--- ტერიტორიის წითელი ხაზი
--- მონოლითური კონსტრუქცია
--- აგურის წყობა
--- ფასადის ქვით მოპირკეთება
--- კონდიციონერის სამონტაჟო ადგილი
--- მშენებლობის II ეტაპი I ბლოკი

შენიშვნა

1. კომერციულის ფასადის მოწყობა იხილე ფურცელი
2. 30სმ გარე აგურის კედელი შიგნიდან გაილესოს 4სმ პერლიტის ხსნარით

დამკვეთი შ.პ.ს. აქსისი	მისამართი | საბურთალოს ქ№40
შეთანხმებულია დამკვეთთან	ხელმოწერა |

პროექტის დასახელება

საცხოვრებელი სახლი აბაშიძის ქუჩაზე №34; 36

აქსისი — ჭავჭავაძის გამზირი №24, ტელ. 241717

თანამდებობა	გვარი	ხელმოწერა	თარიღი
საპრ.ჯგ.უფროსი	ნ. მოსულიშვილი		
საპრ.ჯგ.მთ.არქ.	ნ. კილასონია		
მთ. ინჟინერი	აბეროშვილი		
პრ.ავტორი	რ.ფარცვანია		
დაამუშავა	დ. ჩუბინიძე		


გეგმა +4.20 ნიშნულზე II სართულის კომერციული გეგმა		მასშტაბი 1:150
სტადია მ.პრ	ფურცელი ა-5	სულ ფურცელი 75

ფრაგმენტი A-3 | მაისი 2011 | დანართი №

I სართული

ნიშნულზე +9.40 I სასხვრევი სართული

სართულის საერთო ფართი +9.40 ნიშნულზე--- 522.45 m²

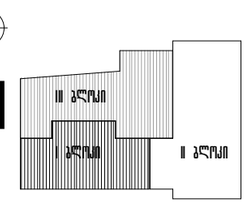

ა ი რ ა ბ ი თ ი ა ღ ნ ი შ ვ ნ ე ბ ი

--- მარკირების ნომერი სვეტი
--- ერთლითონი კონსტრუქციის
--- ბეტონის ჭერის
--- შენაღობი კედლის ერთქანობებით
--- კონდიციონერის საერთო ადგილი
--- ჭედნობილის II ფაზაში II სართულ
← გამოსვლის ქვაბის ადგილი

შ ე ნ ი შ ვ ნ ა

1. ღიობის ზომები პროექტის მიბმის პრივილეგირებული ნიველირებაზე.
2. ღიობის კარის წინ მიბმის პირველა (30 სმ) პრიზეს ღიობის კარის ნაკეთობების შეკვეთა.
3. პინის პოპუნქტი №1; 2; 3 იხილე პინის მიბმის აქსიომი
4. ღიობის პოპუნქტი №1; 2; 3; 4; 5; 6 იხილე შენიშვნა
5. კვეთები A¹-A¹; B¹-B¹; იხილე კედი პროექტების აქსიომი
6. შელიფვრების პროექტებია ის. კარ შენარჩის სპეციფიკაციის
7. 30სმ ბარე ბეტონის კედლი შიგნიდან გაიწმინდოს 4სმ ბეტონის ნიველირით

შემსრულებელი	შ.პ.ს. პროექტი	პროექტის	საქართველოს კონ40
შემკვეთი	შპს.პროექტი		

პროექტის დასახელება

საცხოვრებელი სახლი ვაჟიანის ქუჩაზე №34; 36

პ ა ტ რ ო ნ ი	ვაჟიანის ბაზრის №24 ტელ. 241717

მთავარი არქიტექტორი	ვ.ბერიძე	ხელმოწერა	თარიღი
პროექტის ხელმძღვანელი	ნ. ქოქაიძე		
პროექტის ხელმძღვანელი	ნ. ქოქაიძე		
კონსტრუქციები	ა.ბერიძე		
პროექტი	ო.ლომსაძე		
დამკვეთი	შ.პ.ს. პროექტი		

I სართული. I სასხვრევი სართული
ნიშნული +9.40 ნიშნულზე

მასშტაბი 1:100

ფორმატი	ფურცლების რაოდენობა
A-3	1-6

ფურცლის № 75


ფარგალი A-3 | მარტი 2011 | ფაილის №

I ბლოკი

ფუძეა +13.00 ნიშნულზე

II სამხრეთელი სართული

სართულის საერთო ფართი +13.00 ნიშნულზე--- 522.45 m²

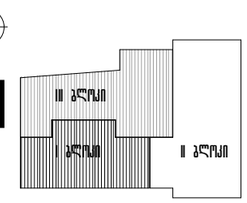

ა ი რ ა ბ ი თ ი ა ღ ნ ი შ ვ ნ ე ბ ი

--- მარკირების ნიშნული ხაზი

--- პრინციპული კონსტრუქციის

--- ბეტონის ნაყარი

--- შავლის ქვის მოპირკეთება

--- კონტრიტონების საშენაცვი ღერძი

--- ჭერნელების II ფენა II ბლოკი

⟵ ბეტონის ქვაბის ღერძი

შ ე ნ ი შ ვ ნ ა

1. ტიპის ზომები მოდულის ბაბაზის პრინციპებრივი ნიშნულებზე.
2. ტიპის კარის ნინ იატაკის პირველა (30 სმ) პოზიცია ტიპის კარის ჩაპატარების შეღება.
3. ოთხ პოსტიანი №4; 2; 3 ოთხ პოსტიანი ღერძი
4. ტიპის პოსტიანი №1; 2; 3; 4; 5; 6 იხილე შენიშვნა
5. კედლები A-A; B-B; იხილე ქვის პოპირკეთების ღერძი
6. მოლაპარაკების პოპირკეთება ის. ად შენიშვნის საიმისაში
7. 30სმ პარე პატარა კედელი შიშველ ბეტონზე 45 პარიანის ხსნარით

შემსრულებელი	ა.ბ. პაპავა	პროექტის	საქართველო №40
შემოწმებულია		ადგილი	

პროექტის დასახელება

სამხრეთელი სახლი შავიმის ქუჩაზე №34; 36

	ა ა ლ ა ნ ი	შპს "ალანი" №24 ტელ. 241717	
შესრულება	გვარი	ხელმოწერა	თარიღი
სპარტ.უფროსი	ნ. ჭოლოყაშვილი		
სპარტ.ტექნიკ.	ნ. კილასონია		
ინ. ინჟინერი	ა.პაპავაშვილი		
არქიტექტ.	ნ.ტაბიძეშვილი		
დამკვეთი	ნ.ჩაჩანიძე		

I ბლოკის. II სამხრეთელი სართული ფუძეა +13.00 ნიშნულზე | მასშტაბი 1:100

სართული	ფურცლის	ფურცლების
	1-7	75



ფორმატი A-3	თბილისი 2010 დაკვეთა №

I ბლოკი
გეგმა +16.60: ნიშნულზე
III საცხოვრებელი სართული

სართულის საერთო ფართი +16.60 ნიშნულზე--- 522.04 m²

N

III ბლოკი
I ბლოკი
II ბლოკი

პ ი რ ო ბ ი თ ი ა ღ ნ ი შ ვ ნ ე ბ ი

--- ბერიბორიის წითელი ხაზი
--- მონოლითური კონსტრუქცია
--- აგურის წყობა
--- ფასადის ქვით მოპირკეთება
--- კონდიციონერის სამონტაჟო ადგილი
--- მეზობლობის II ეტაპი II ბლოკი
← გათბობის ქვაბის ადგილი

შ ე ნ ი შ ვ ნ ა

1. ღიობის ზომები მოცემულია იატაკის არქიტექტურული ნიშნულიდან.
2. ლიფტის კარის წინ იატაკის მოწყობა (30 სმ) მოხდეს ლიფტის კარის ჩამაგრების შემდეგ.
3. მინის მოაჯირები №5; 6; 7 იხილე მინის მოაჯირის ალბომი
4. ლითონის მოაჯირები №1; 2; 3; 4; 5 იხილე ფურცელი
5. ჭრილები A-A; B-B; იხილე ქვით მოპირკეთების ალბომი
6. მოლიკვდრაბის მოპირკეთება იხ. კარ ფანჯრის სპეციფიკაცია
7. 30სმ გარე აგურის კედელი შიგნიდან გაილესოს 4სმ პერლიტის ხსნარით

დამკვეთი შ.პ.ს. აქსისი	მისამართი	საბურთალოს ქ№40
შეთანხმებულია დამკვეთთან	ხელმოწერა	

პროექტის დასახელება

საცხოვრებელი სახლი აბაშიძის ქუჩაზე №34; 36

ა ქ ს ი ს ი

ყაზბეგის გამზირი №24
ტელ. 241717

თანამდებობა	გვარი	ხელმოწერა	თარიღი
საპრ.დეპ.უფროსი	ნ. მოსულიშვილი		
საპრ.დეპ.მთ.არქ.	ნ. კილასონია		
მთ. ინჟინერი	აბეროშვილი		
პრ.ავტორი	რ.ფარცვანია		
დაამუშავა	დ.ჩუბინიძე		

I ბლოკი. III საცხოვრებელი სართული გეგმა +16.60 ნიშნულზე	მასშტაბი 1:100

სტადია მპრ	ფურცელი	სულ ფურცელი
	ა-8	75



ფორმატი A-3	თბილისი 2011 დაკვეთა №

I ბლოკი

გეგმა +20.20: ნიშნულზე

IV საცხოვრებელი სართული

სართულის საშენებლო ფართი +20.20 ნიშნულზე--- 522.04 m²

N

III ბლოკი

I ბლოკი

II ბლოკი

პირობითი აღნიშვნები

--- ბერიმორიის წითელი ხაზი

--- მონოლითური კონსტრუქცია

--- აგურის წყობა

--- ფასადის ქვით მოპირკეთება

--- კონდიციონერის სამონტაჟო ადგილი

--- მშენებლობის II ეტაპი II ბლოკი

← გათბობის ქვაბის ადგილი

შენიშვნა

1. დონის ზოლები მოცემულია იატაკის არქიტექტურული ნიშნულიდან.
2. ლიფტის კარის წინ იატაკის მოწყობა (30 სმ) მოხდეს ლიფტის კარის ჩამაგრების შემდეგ.
3. მინის მოაჯირები №5; 6; 7 იხილე მინის მოაჯირის ალბომი
4. ლითონის მოაჯირები №1; 2; 3; 4; 5 იხილე ფურცელი
5. ჭრილები A-A; B-B; იხილე ქვით მოპირკეთების ალბომი
6. მოლიკვლდრაგის მოპირკეთება იხ. კარ ფანჯრის სპეციფიკაცია
7. 30სმ გარე აგურის კედელი შიგნიდან გაილესოს 4სმ პერლიტის ხსნარით

დამკვეთი შ.პ.ს. აქსისი	მისამართი	საბურთალოს ქ№40
შეთანხმებულია დამკვეთთან	ხელმოწერა	

პროექტის დასახელება

საცხოვრებელი სახლი აბაშიძის ქუჩაზე №34; 36

აქსისი

ყაზბეგის გამზირი №24
ტელ. 241717

თანამდებობა	გვარი	ხელმოწერა	თარიღი
საპრ.დეპ.უფროსი	ნ. მოსულიშვილი		
საპრ.დეპ.მთ.არქ.	ნ. კილასონია		
მთ. ინჟინერი	ა.ბეროშვილი		
პრ.ავტორი	რ.ფარცვანია		
დაამუშავა	დ.ჩუბინიძე		

I ბლოკი. IV; საცხოვრებელი სართული გეგმა +20.20 ნიშნულზე		მასშტაბი 1:100
სტადია მუშ	ფურცელი ა-9	სულ ფურცელი 75


ფორმატი A-3 | მაისი 2011 | დავით №

I ბლოკი

გეგმა +23.80: ნიშნულზე

V სართული საცხოვრებელი სართული

სართულის საერთო ფართი +23.80 ნიშნულზე--- 522.04 m²

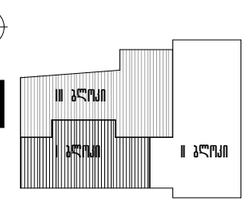

ა ი რ ა ფ ა რ ი ი ა ღ ნ ი შ ვ ნ ე ბ ი

--- მარკირების წითელი ხაზი

--- ერთლითრიანი კონსტრუქციის

--- ავეჯის ნაწილი

--- შენაღობი კედლის ქვედა კონტურები

--- კონტეინერების საერთაშორისო აღნიშვნა

--- ჭერგადახურვის II ფენაში II ბლოკი

← გამოსვლის ქვაბის აღმნიშვნელი

შ ე ნ ი შ ვ ნ ა

1. ღიობის ზომები პროექტის მიხედვით აკრძალულია ცვლილების შეტანა.

2. ღიობის კარის წინ იატაკის პირველი (30 სმ) საფეხურის ღიობის კარის გადაკეტვის შეღებვა.

3. შინაარსი პოზიციები №5; 6; 7 იხილე შინაარსის ალბომი

4. ოთახის პოზიციები №1; 2; 3; 4; 5 იხილე ფარდები

5. კვეთები A-A; B-B; იხილე კედლის პოზიციების აღნიშვნა

6. შენიშვნების პროტოკოლი №. და თანხის სპეციფიკაცია

7. ზომა ბარე ადგილ კედელი შიგნიდან გაანგარიშებულია 40 აგურიანის სისქით

დამკვეთი	შ.პ.ს. პარტნი	მიმართული	საქართველოს №40
შემსრულებელი დაწესებულება		სტრუქტურა	

პროექტის დასახელება

სცხოვრებელი სახლი ქალაქის ქუჩაზე №34; 36



პ ა რ ტ ნ ი ო რ ი


ფუნქციის ქალაქი №24
ტელ. 241717

შესრულებული	გვარი	ხელმოწერა	თარიღი
პასუხ.შემსრ.	ნ. ქოქოლაშვილი		
პასუხ.შემსრ.	ნ. კოპალიანი		
მთ. ინჟინერი	პ.ბერიძიშვილი		
პროექტორი	ლ.ფალიაშვილი		
დაამუშავა	ლ.ქებაძიშვილი		

I ბლოკი. V სცხოვრებელი სართული
გეგმა +23.80: ნიშნულზე

მასშტაბი 1:100


ფორმატი	ზომა
A-10	75

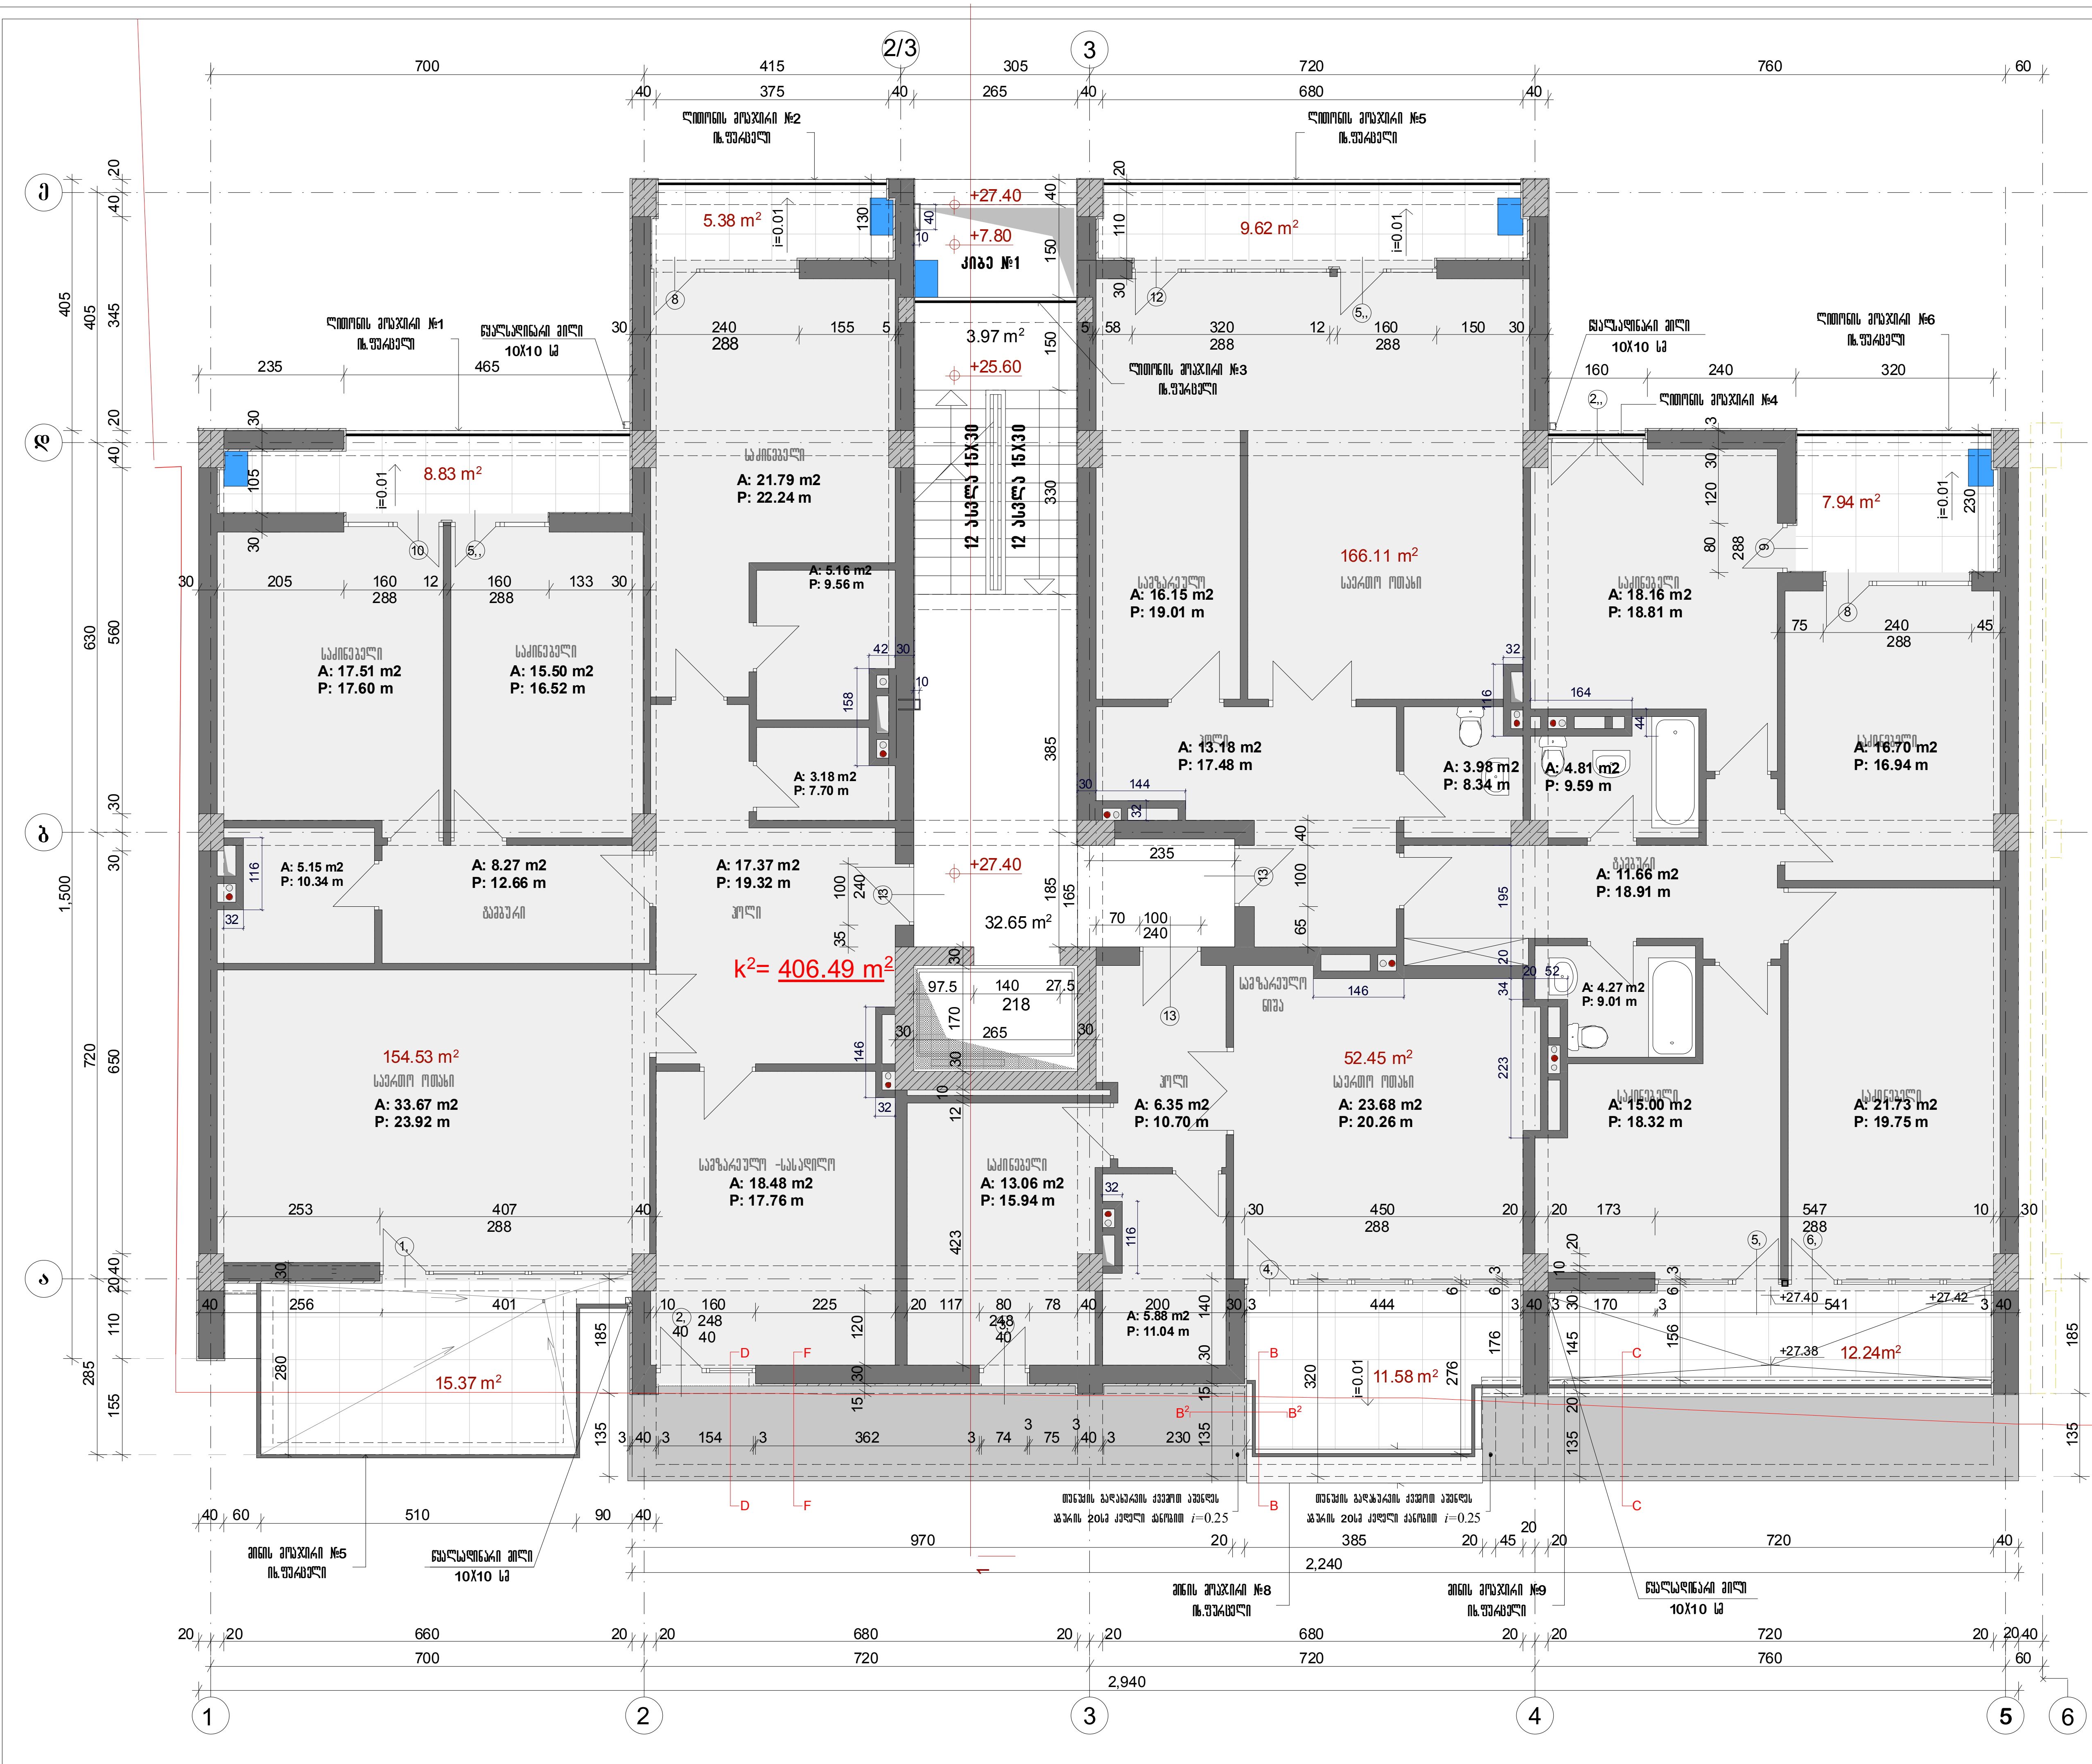

ფორმატი A-3	თბილისი 2011 დაკვეთა №

I ბლოკი
გეგმა +27.40: ნიშნულზე
VI საცხოვრებელი სართული

სართულის საერთო ფართი +27.40 ნიშნულზე---549.76 m²

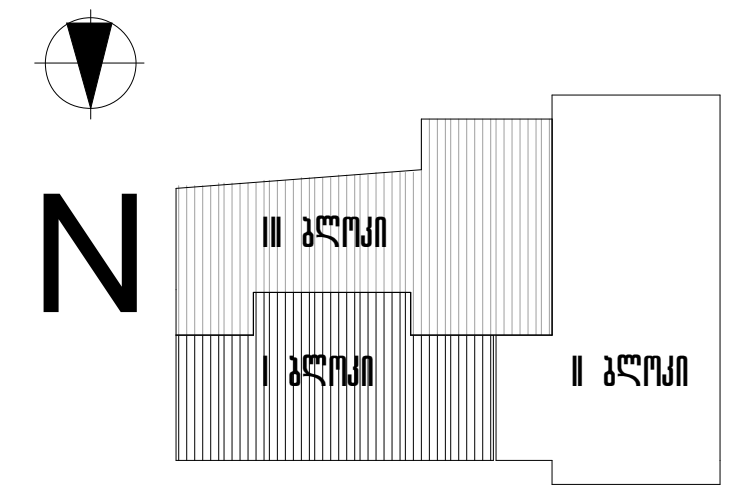

პირობითი აღნიშვნები

- --- ტერიტორიის წითელი ხაზი
- --- მონოლითური კონსტრუქცია
- --- აგურის წყობა
- --- კონდიციონერის სამონტაჟო ადგილი
- --- მშენებლობის II ეტაპი II ბლოკი
- ← გათბობის ქვაბის ადგილი

შენიშვნა

1. დონის ზოლები მოცემულია იატაკის არქიტექტურული ნიშნულიდან.
2. ლიფტის კარის წინ იატაკის მოწყობა (30 სმ) მოხდეს ლიფტის კარის ჩამაგრების შემდეგ.
3. მინის მოაჯირები №5; 8; 9 იხილე მინის მოაჯირის ალბომი
4. ლითონის მოაჯირები №1; 2; 3; 4; 5 იხილე ფურცელი
5. ჭრილი D-D იხილე ფურცელი
6. ჭრილი F-F იხილე ფურცელი
7. მოლიკავდრაგის მოპირკეთება იხ. კარ ფანჯრის სპეციფიკაცია
8. 30სმ გარე აგურის კედელი შიგნიდან გაილესოს 4სმ პერლიტის ხსნარით

დამკვეთი შ.პ.ს. აქსისი	მისამართი საბურთალოს ქ№40
შეთანხმებულია დამკვეთთან	ხელმოწერა

პროექტის დასახელება

საცხოვრებელი სახლი ბაჟიძის ქუჩაზე №34; 36

აქსისი — ყაზბეგის გამზირი №24 ტელ. 241717

თანამდებობა	გვარი	ხელმოწერა	თარიღი
საარ.დპ.უფროსი	ნ. მოსულიშვილი		
საარ.დპ.მთ.არქ.	ნ. კილასონია		
მთ. ინჟინერი	აბერომშვილი		
არქიტექტორი	რ.ფარცვანია		
დაამუშავა	დ.ჩუბინიძე		

I ბლოკი. VI საცხოვრებელი სართული გეგმა +27.40: ნიშნულზე		მასშტაბი 1:100
სტადია მპ	ფურცელი ა-11	სულ ფურცელი 75



ფორმატი A-3 | თბილისი 2011 | დაკვეთა №

I ბლოკი

გეგმა +31.00 ნიშნულზე

VII საცხოვრებელი სართული

სართულის საერთო ფართი +31.00 ნიშნულზე--- 519.52 m²

N

III ბლოკი | I ბლოკი | II ბლოკი

პირობითი აღნიშვნები

--- წითელი ხაზი

--- მონოლითური კონსტრუქცია

--- აგურის წყობა

--- კონდიციონერის სამონტაჟო ადგილი

--- მეზობლობის II ეტაპი II ბლოკი

← გათბობის ქვაბის ადგილი

შენიშვნა

1. ღიობის ზომები მოცემულია იატაკის არქიტექტურული ნიშნულიდან.
2. ლიფტის კარის წინ იატაკის მოწყობა (30 სმ) მოხდეს ლიფტის კარის ჩამაგრების შემდეგ.
3. მინის მოაჯირები №5; 10; 11 იხილე მინის მოაჯირის ალბომი
4. ლითონის მოაჯირები №1; 2; 3; 4; 5 იხილე ფურცელი
5. ჭრილი J-J იხილე ფურცელი
6. ჭრილი H-H იხილე ფურცელი
7. ჭრილი L-L იხილე ფურცელი
8. მეტალოპლასტმასის მოაჯირები იხ. კარ ფანჯრის სპეციფიკაცია
9. 30სმ გარე აგურის კედელი შიგნიდან გაილესოს 4სმ პერლიტის ხსნარით
10. მინის გამყოფი ტიხრები გადასაწყვეტია

დამკვეთი	შ.პ.ს. აქსისი	მისამართი	საბურთალოს ქ№40
შეთანხმებულია დამკვეთთან		ხელმოწერა	

პროექტის დასახელება

საცხოვრებელი სახლი ბაქურიძის ქუჩაზე №34; 36

აქსისი — ყაზბეგის გამზირი №24 ტელ. 241717

თანამდებობა	გვარი	ხელმოწერა	თარიღი
საარ.ჯგ.უფროსი	ნ. მოსულიშვილი		
საარ.ჯგ.მთ.არქ.	ნ. კილასონია		
მთ. ინჟინერი	აპეროშვილი		
არქიტექტორი	რ.ფარცვანია		
დამუშავა	ლ.ჩუბინიძე		

I ბლოკი. VII საცხოვრებელი სართული გეგმა +31.00 ნიშნულზე		მასშტაბი 1:100
სტადია მუშ	ფურცელი ა-12	სულ ფურცელი 75


ფურცელი A-3 | თებერვალი 2011 | ნახაზის №

I ბლოკი

ფუძეა +34.60 ნიშნულზე

VIII სამხედროგვალი საართული

საართნის საერთო ფართი +34.60 ნიშნულზე--- 519.52 m²

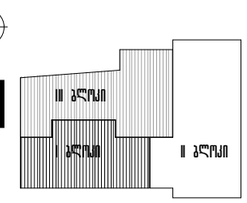

ა ი რ ა ბ ი თ ი ა ღ ნ ი შ ვ ნ ე ბ ი

--- მეზობლის ნიშნული საზ.

--- ერთსართიანი კონსტრუქციის

--- ავარის ნაწილი

--- კონტრიბინის საერთაშორის აღდგილი

--- ფუნქციონალის II ეტაპი II ბლოკი

← გამოსვლის ქუჩის აღმართი

შ ე ნ ი შ ვ ნ ა

1. ნიშნის ზომები მოცემულია მილიმეტრებში
   ნიველირდეს.
2. ნიშნის კარის წინ მილაკის მოწყობა (30 სმ)
   მოსწევს ნიშნის კარის გადაადგილების მეშვეობ.
3. შინის მოსართები №5; 11; 12 ისრულ შინის მოსართის ალტერი
4. ნიშნის მოსართები №1; 2; 3; 4; 5 ისრულ ფარდული
6. მონტაჟირების მოსართებეს ის. ტპ ტანკის სამოსართის
7. ხის ჯაჭ ავარის კედლი შემდეგ გამოსტს 45 პარალის ნაწარით

შემსრულებელი	შ.პ.ს. პანელი	პროექტი |	საქართველოს №40
შემკვეთი/ხელშეკრულებით		სტადია |	

პროექტის დასახელება

სამხედროგვალი სახლი ფაქიზის ქუჩაზე №34; 36

პ ა ნ ე ლ ი


ფუძეების გაზრდილი №24
ფ/პ. 241717

შესრულებული	გვარი	ხელმოწერა	თარიღი
პროექტის უფროსი	ნ. ქოქოლაშვილი		
პროექტის მთავარი	ნ. ქოქოლაშვილი		
ფიზ. ინჟინერი	პ.ბერიძეშვილი		
პროექტორი	ლ.ნადირაძე		
ხელმძღვანელი	ლ.ლეკიშვილი		

I ბლოკის. VIII სამხედროგვალი სართული
ფუძეა +34.60 ნიშნულზე

მასშტაბი 1:100

სართის გვარ	ფურცლის	სულ ფურცლის
	ა-13	75

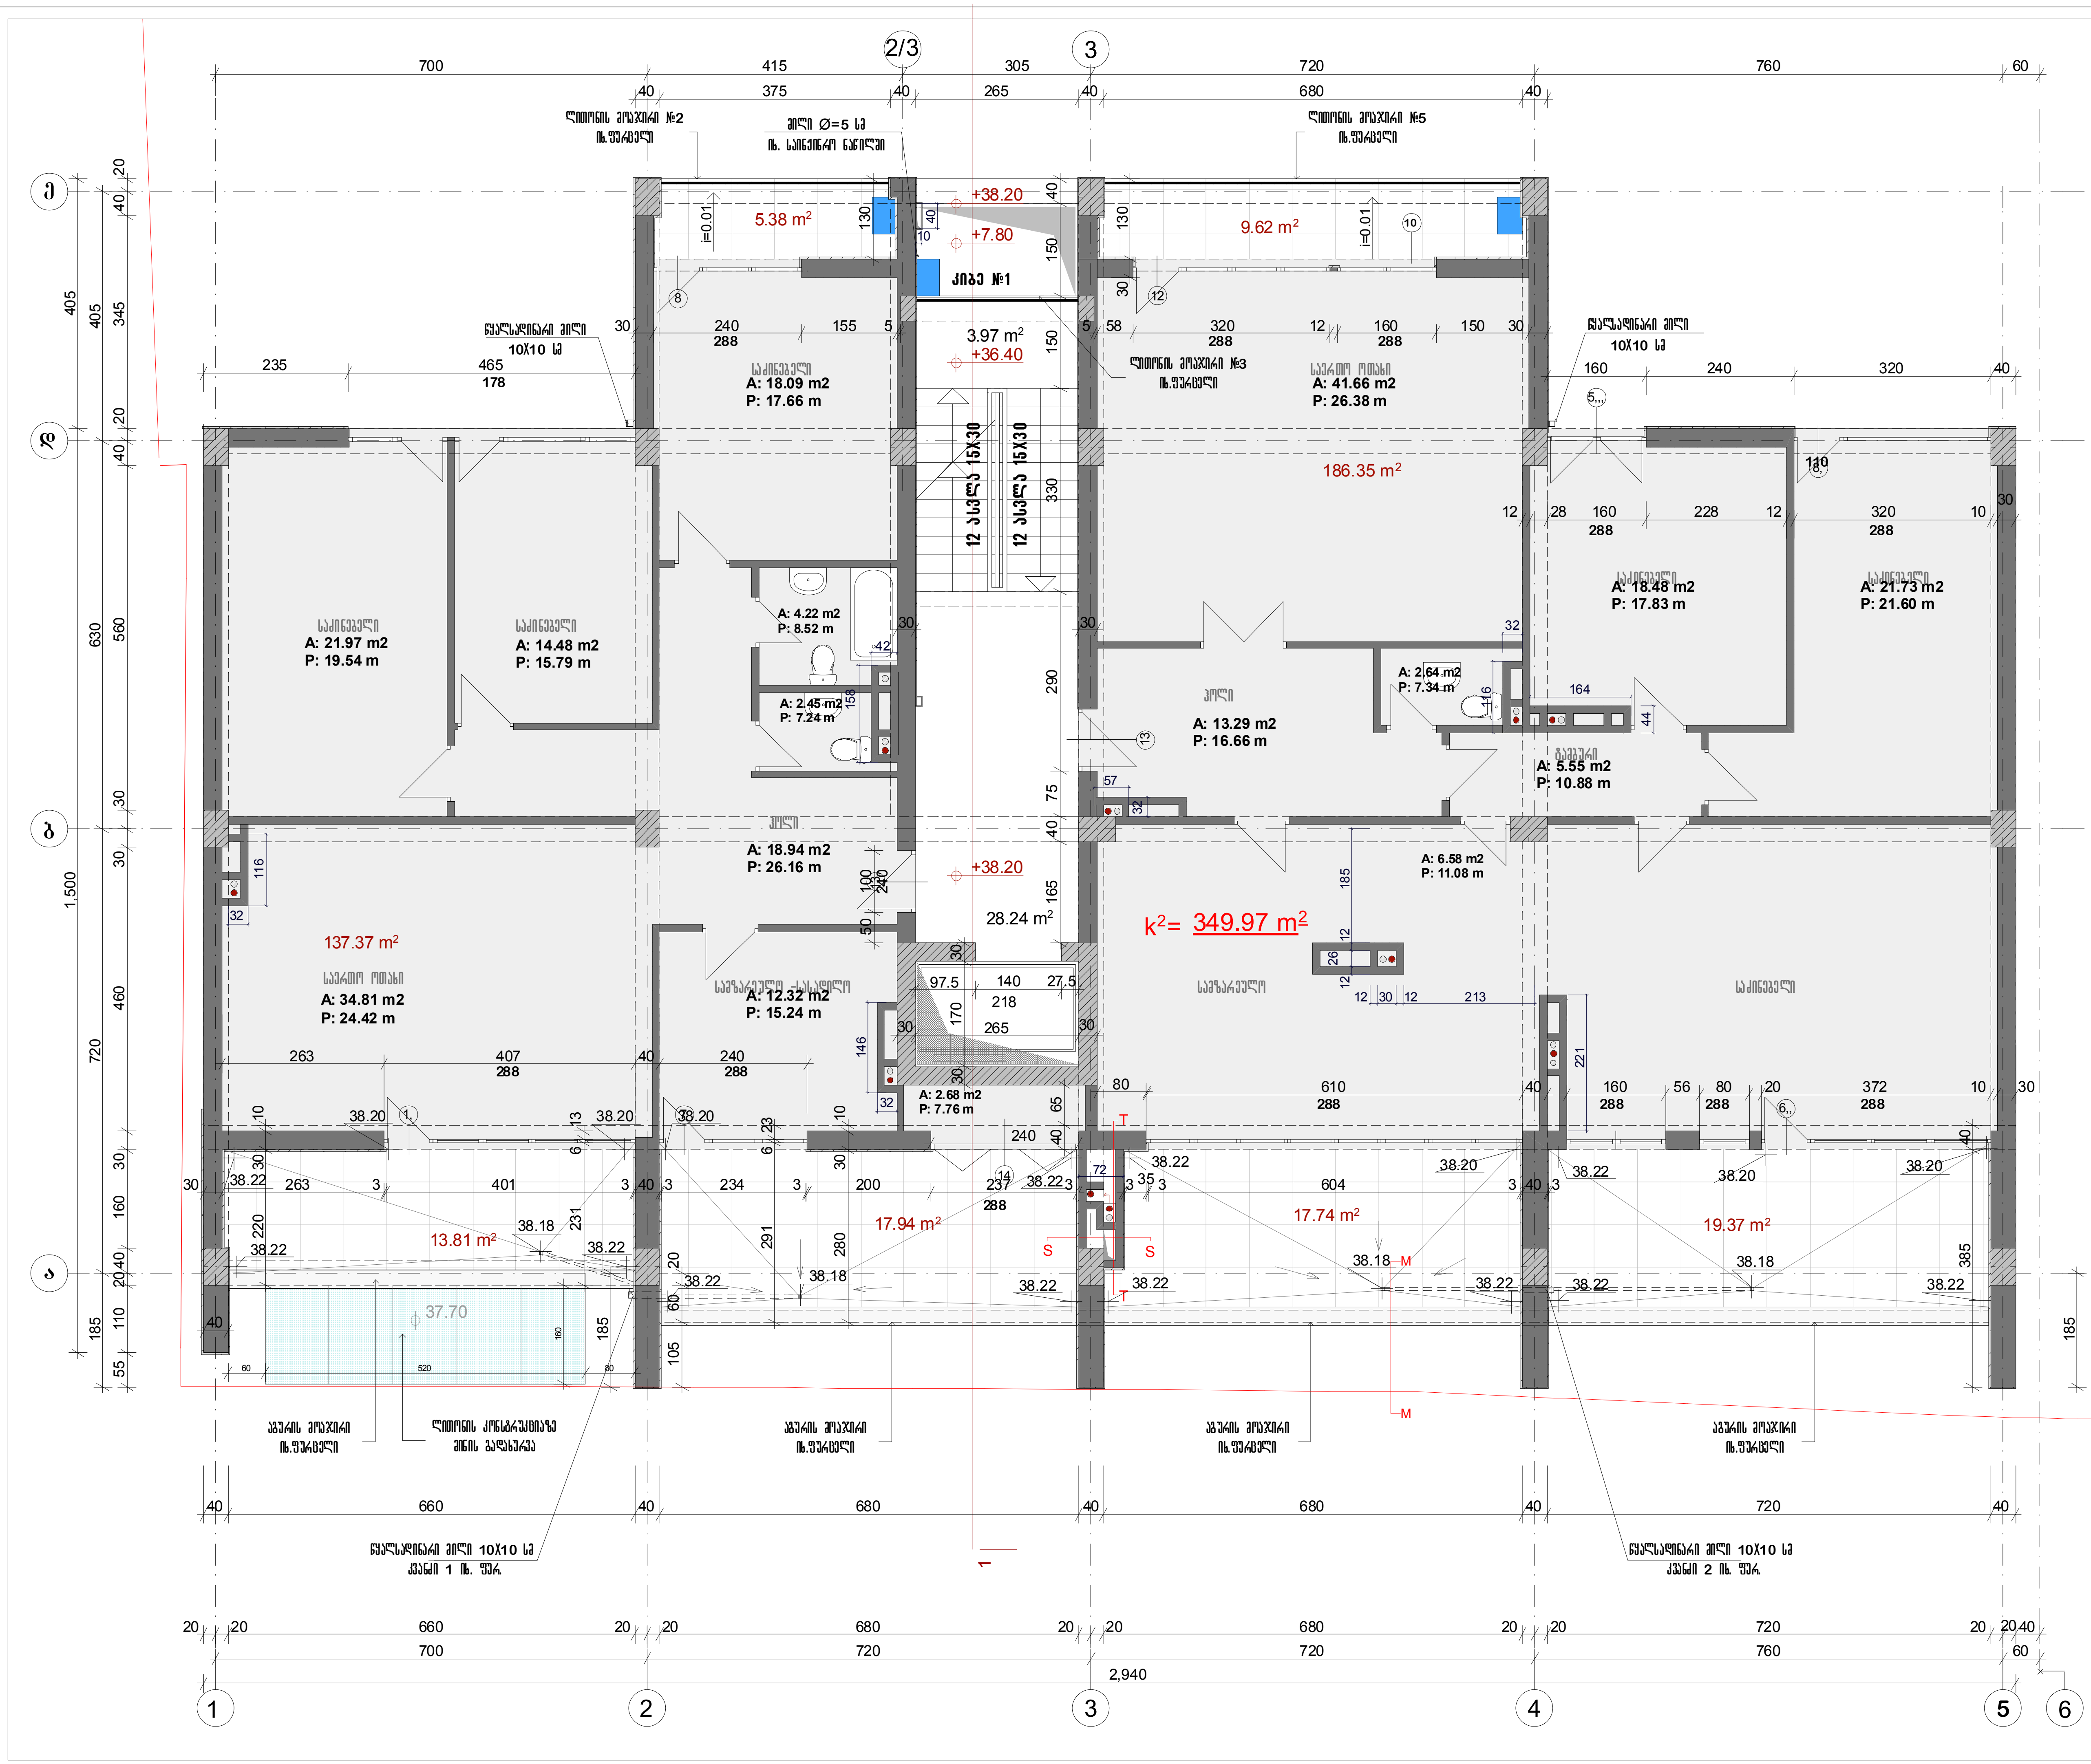


ფორმატი A-3 | თბილისი 2011
დაკვეთა №

I ბლოკი

გეგმა+38.20 ნიშნულზე

IX საცხოვრებელი სართული

სართულის საშენებლო ფართი +34.60 ნიშნულზე--- 484.16 m²

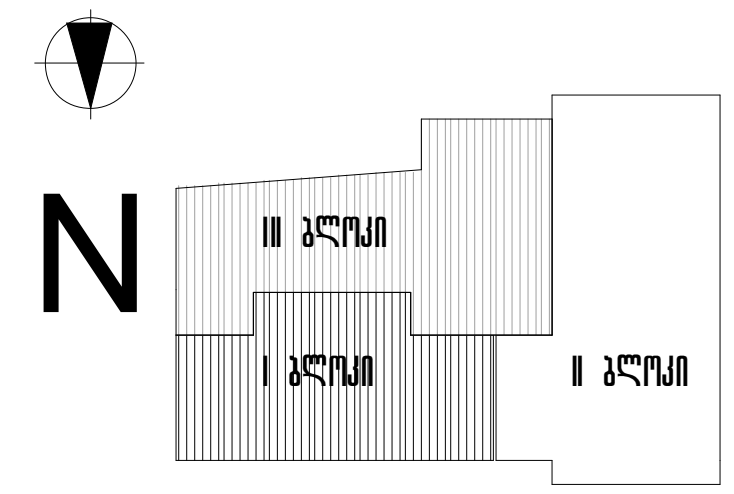

პირობითი აღნიშვნები

--- ტერიტორიის წითელი ხაზი
--- მონოლითური კონსტრუქცია
--- აგურის წყობა
--- ფასადის ქვით მოპირკეთება
--- კონდიციონერის სამონტაჟო ადგილი
--- მშენებლობის II ეტაპი II ბლოკი
← გათბობის ქვაბის ადგილი

შენიშვნა

1. ღიობის ზომები მოცემულია იატაკის არქიტექტურული ნიშნულიდან.
2. ლიფტის კარის წინ იატაკის მოწყობა (30 სმ) მოხდეს ლიფტის კარის ჩამაგრების შემდეგ.
3. მინის მოაჯირები №13; 14; 15 იხილე მინის მოაჯირის ალბომი
4. ლითონის მოაჯირები №1; 2; 3; 4; 5 იხილე ფურცელი
5. მოლიკვადრატის მოპირკეთება იხ. კარ ფანჯრის სპეციფიკაცია
6. 30სმ გარე აგურის კედელი შიგნიდან გაილესოს 4სმ პერლიტის ხსნარით

დამკვეთი შ.პ.ს. აქსისი	მისამართი: საბურთალოს ქ№40
შეთანხმებულია დამკვეთთან	ხელმოწერა

პროექტის დასახელება

საცხოვრებელი სახლი აბაშიძის ქუჩაზე №34; 36

აქსისი — ყაზბეგის გამზირი №24, ტელ. 241717

თანამდებობა	გვარი	ხელმოწერა	თარიღი
სარ.დეპ.უფროსი	ნ. მოსულიშვილი		
სარ.დეპ.მთ.არქ.	ნ. კილასონია		
მთ. ინჟინერი	ა.ბეროშვილი		
პრ.ავტორი	რ.ფარცვანია		
დაამუშავა	დ.ჩუბინიძე		

I ბლოკი. IX საცხოვრებელი სართული გეგმა +38.20 ნიშნულზე		მასშტაბი 1:100
სტადია მუშ	ფურცელი ა-14	სულ ფურცელი 75


ფრაგმი A-3 | თებერვალი 2011 | ფაილის №

I ბლოკი

ფენა +41.80 ნიშნულზე

გაღახურვის ფენა

სართულის სავარაუდო ფართი +41.80 ნიშნულზე--- 419.72 m²

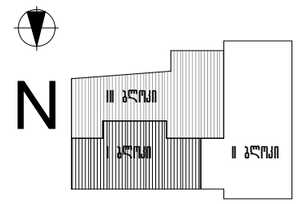

ა ი ს ა ხ ა ი ი ა ნ ი შ ვ ნ ე ბ ი

--- მარკირების ნიშნული სვეტი

--- ერთნულოვანი კონსტრუქციის

--- ავეჯის ნაწილი

--- წასაღები ქვის ელემენტები

--- კონტეინერების სავარაუდო ადგილი

--- ფენის ზედა II ფენაი II ბლოკი

ფ ე ნ ი ს ე ლ ე ბ ი

1.

2.

3.

შემსრულებელი	გ.ბ. ბასილი	პასპორტი |	სავარაუდო №40
შემოწმებული	დავითაია	ცენტრალა |	

პროექტის დასახელება

სამხატვრულო სასწავლო ცენტრის მშენებლობა №34; 36

ა ვ ა ნ ი ლ ი	შპს ბაზისი №24 ს/კ. 241717


მონაწილეობა	გვარი	ხელმოწერა	თარიღი
სპეციალისტები	ნ. ქოქაიშვილი		
სპეციალისტი	ნ. კოლესნიკი		
მთ. ინჟინერი	ა.ბასილაშვილი		
პროექტის	ლ.ნადირაშვილი		
დამკვეთი	ლ.ნადირაძე		

I ბლოკი. ფილტრების ფენა

ფენა +41.80 ნიშნულზე

მასშტაბი 1:100

ფორმა ფენა	ფენის	ხელ ფენების
	1-15	75

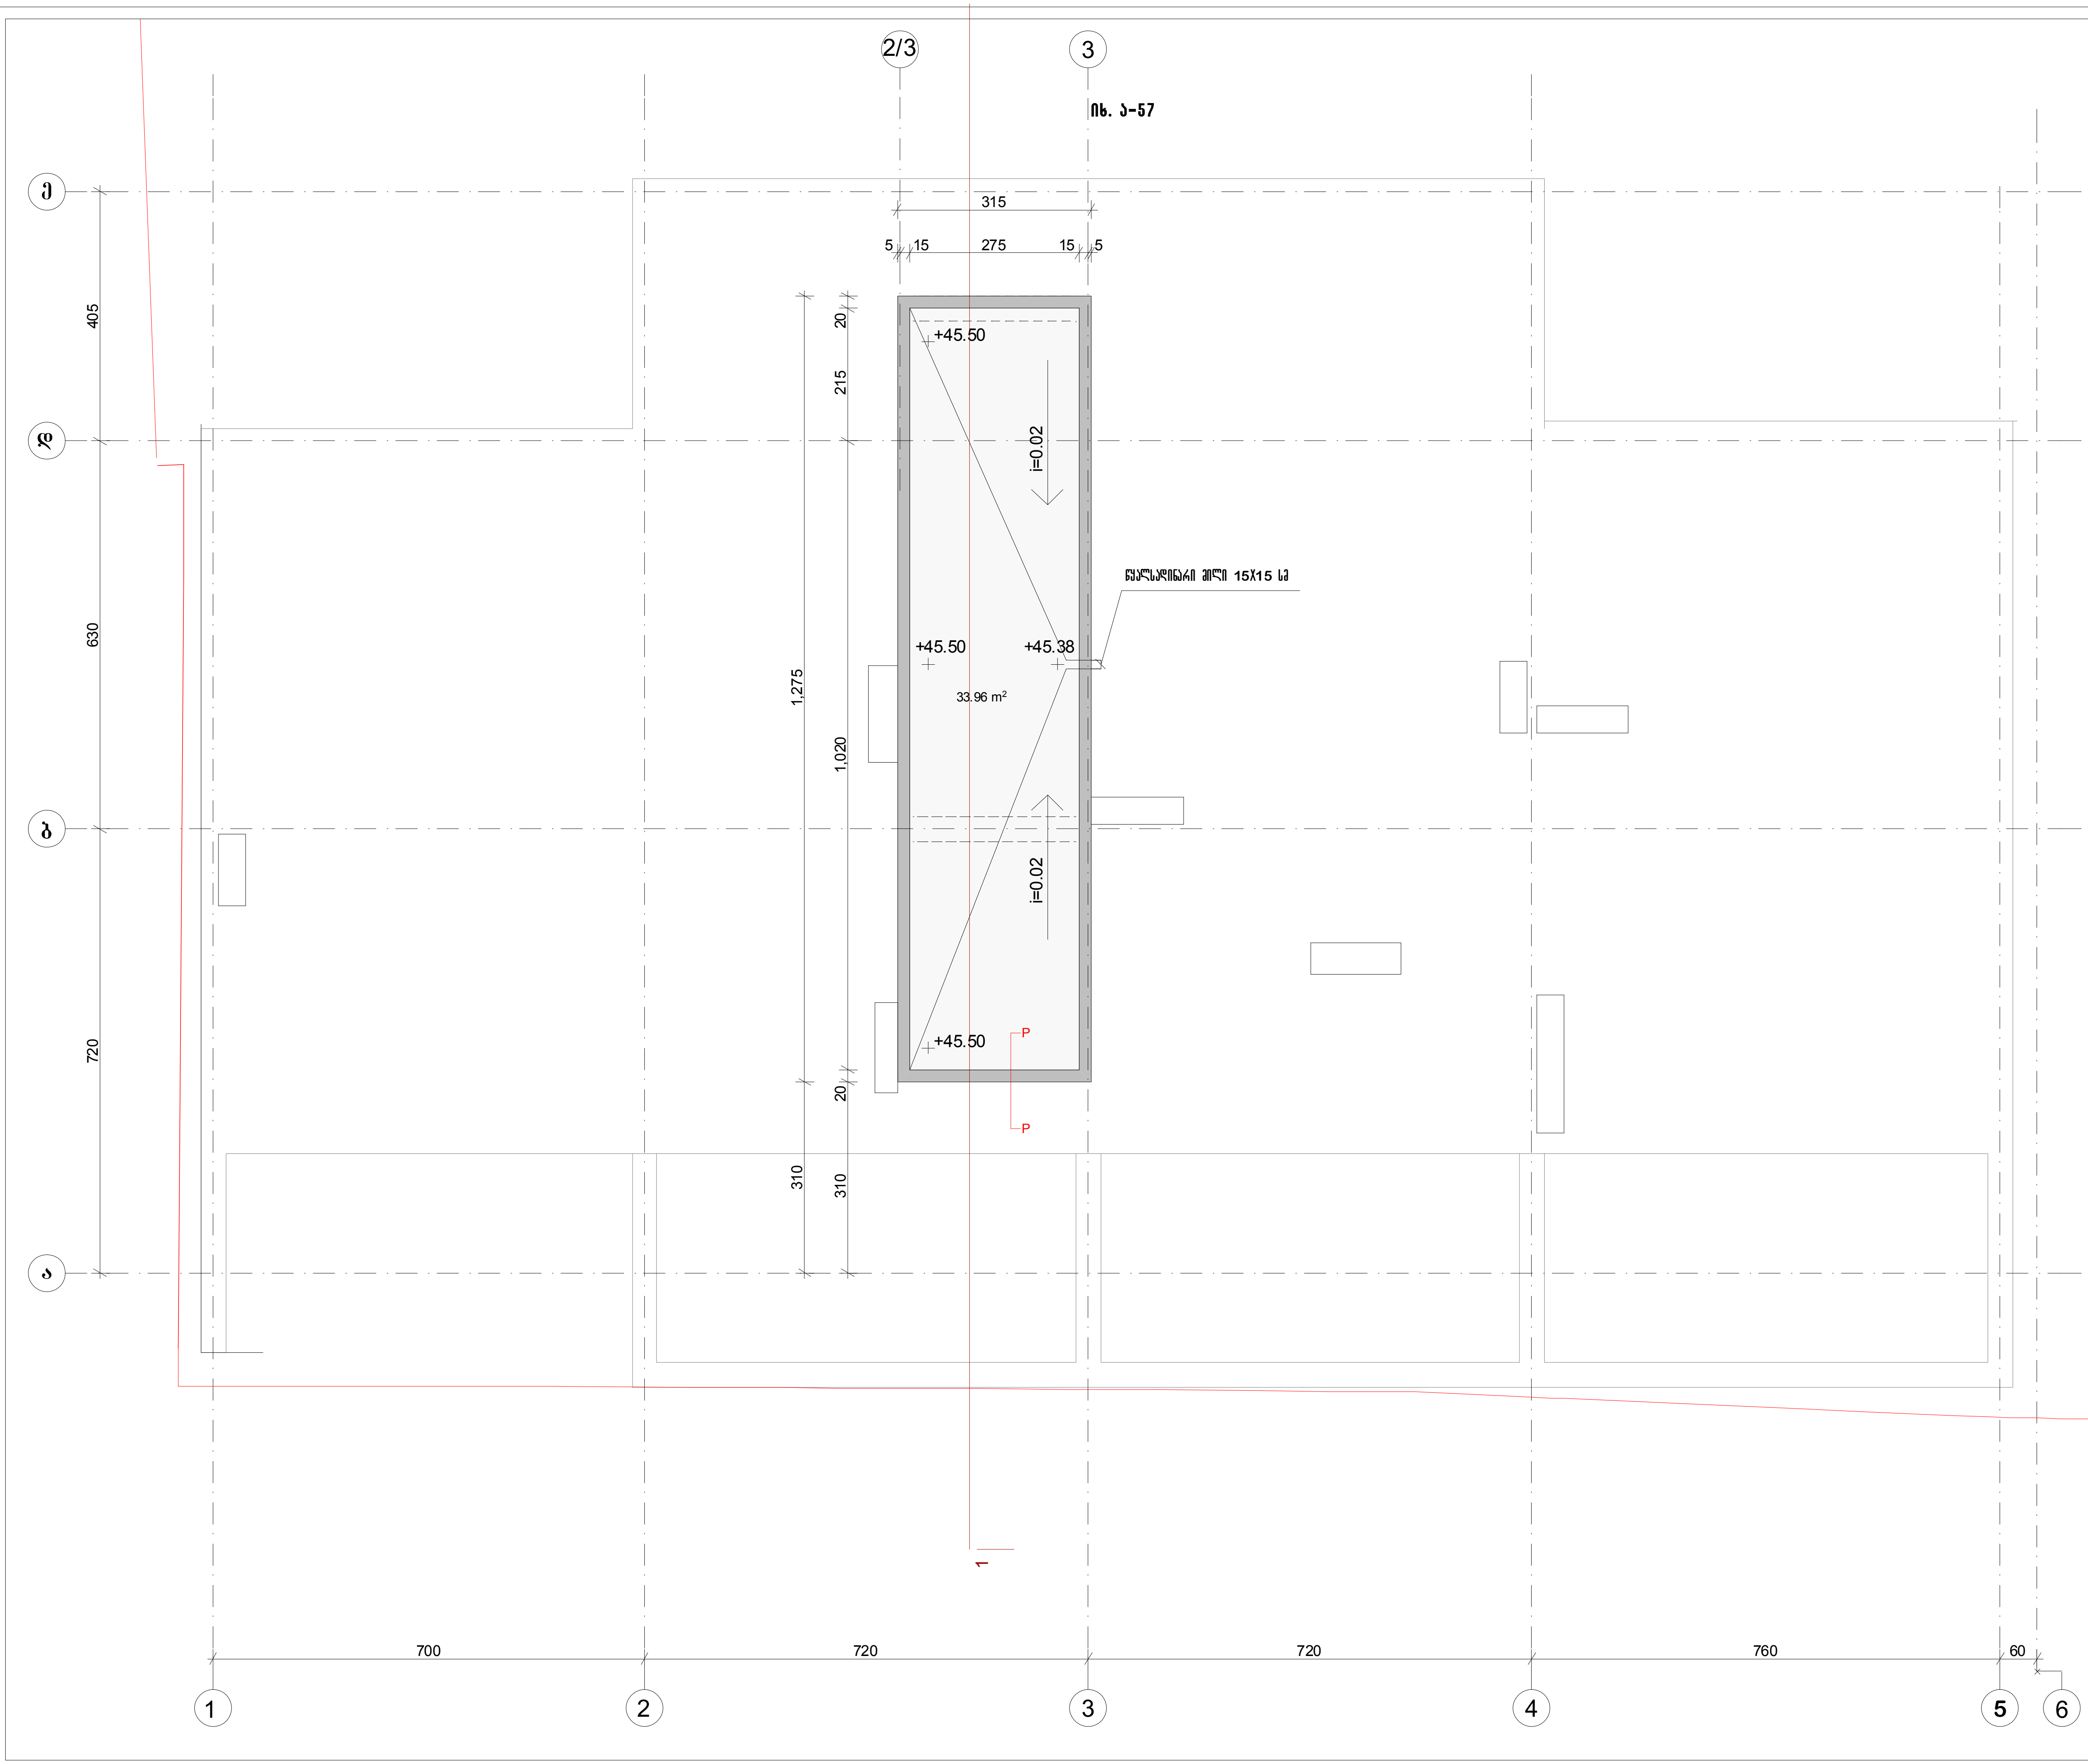

ფორმატი A-3	თბილისი 2011 დაკვეთა №

I ბლოკი

გეგმა+45.50 ნიშნულზე

სამანქანოს გადახურვის გეგმა

სართულის სასარგებლო ფართი +45.55 ნიშნულზე--- 40.16 m²

N

III ბლოკი

I ბლოკი

II ბლოკი

პ ი რ ო ბ ი თ ი   ა ღ ნ ი შ ვ ნ ე ბ ი

--- ტერიტორიის წითელი ხაზი

--- მონოლითური კონსტრუქცია

--- აგურის წყობა

--- ფასადის ქვით მოპირკეთება

--- კონდიციონერის სამონტაჟო ადგილი

--- მშენებლობის II ეტაპი II ბლოკი

შ ე ნ ი შ ვ ნ ა

1. ღიობის ზომები მოცემულია იატაკის არქიტექტურული ნიშნულიდან.
2. ავენისა და მოაჯირების მოწყობა და მოსაპირკეთებელი კვანძები იხ. ა -35-51
3. ლიფტის კარის წინ იატაკის მოწყობა (30 სმ) მოხდეს ლიფტის კარის ჩამაგრების შემდეგ.

დამკვეთი შ.პ.ს. აქსისი		მისამართი	საბურთალოს ქ№40
შეთანხმებულია დამკვეთთან		ხელმოწერა	

პროექტის დასახელება

საცხოვრებელი სახლი აბაშიძის ქუჩაზე №34; 36

აქსისი

ყაზბეგის გამზირი №24
ტელ. 241717

თანამდებობა	გვარი	ხელმოწერა	თარიღი
საპრ.დპა.უფროსი	ნ. მოსულიშვილი		
საპრ.დპა.მთ.არქ.	ნ. კილასონია		
მთ. ინჟინერი	აბელოშვილი		
არქიტექტორი	რ.ფარცვანია		
დამუშავა	ლ.ჩუბინიძე		


I ბლოკი. სამანქანოს გადახურვის გეგმა გეგმა +45.50 ნიშნულზე		მასშტაბი 1:100
სტადია მპ	ფურცელი ა-16	სულ ფურცელი 75

ფორმატი A-3	თბილისი 2012 დაკვეთა №


II ბლოკი

გეგმა -6.00 ნიშნულზე
I სართულის ავტოფარეხის გეგმა

სართულის საშენებლო ფართი -6.00 ნიშნულზე--- 687.64 m²

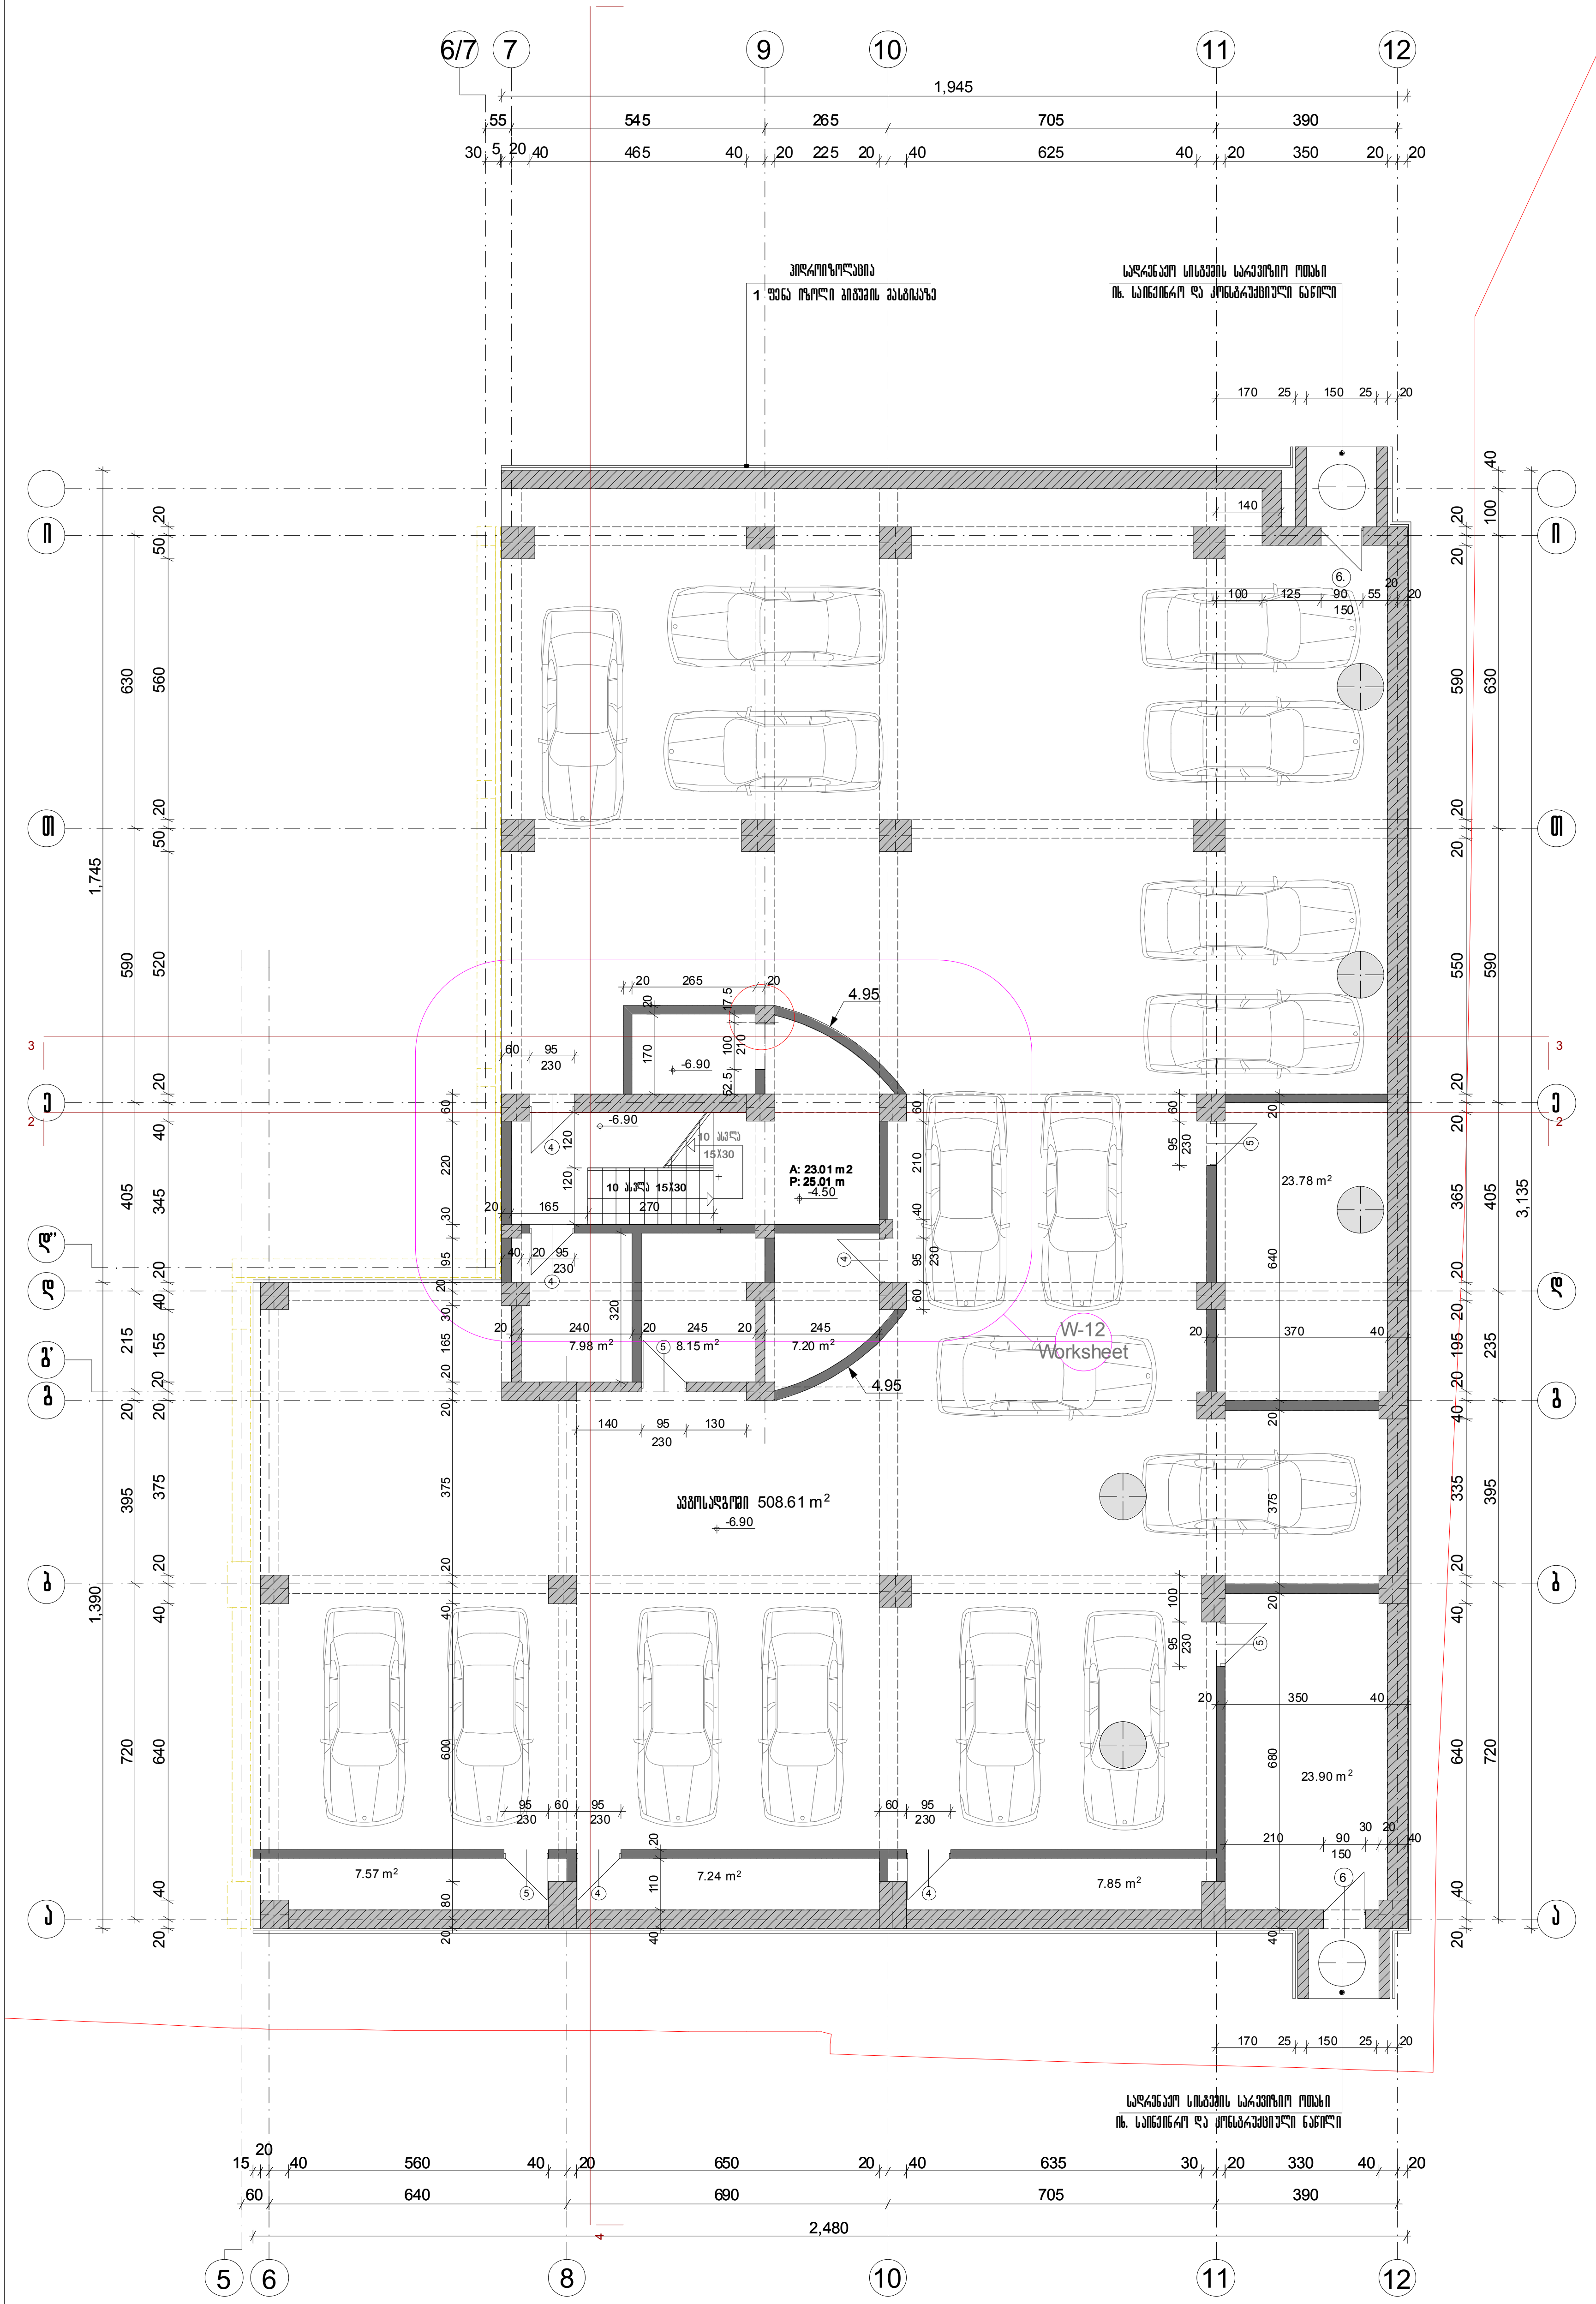

შენობის სქემა

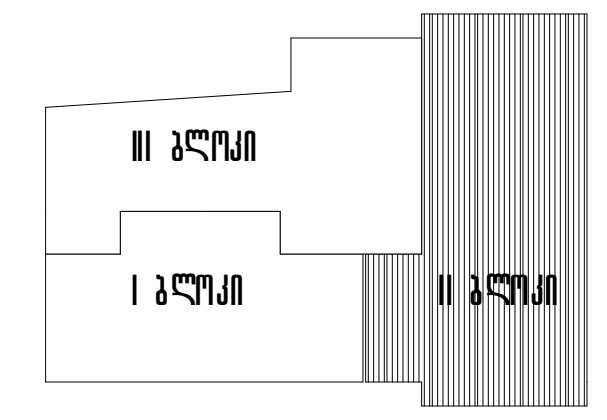

პ ი რ ო ბ ი თ ი   ა ღ ნ ი შ ვ ნ ე ბ ი

--- ტერიტორიის წითელი ხაზი
--- მონოლითური კონსტრუქცია
--- აგურის წყობა
--- მშენებლობის I ეტაპი I ბლოკი
--- საკონტროლო ჭა -6.00 ნიშნ. R=50
მოწყობა იხ. საინჟინრო ნაწილში

შ ე ნ ი შ ვ ნ ა

დამკვეთი შ.პ.ს. აქსისი	მისამართი	საბურთალოს ქ№40
შეთანხმებულია დამკვეთთან	ხელმოწერა	

პროექტის დასახელება


საცხოვრებელი სახლი აბაშიძის ქუჩაზე №34; 36

აქსისი — ყაზბეგის გამზირი №24, ტელ. 241717

თანამდებობა	გვარი	ხელმოწერა	თარიღი
სარ.დეპ.უფროსი	ნ. მოსულიშვილი		
სარ.დეპ.მთ.არქ.	ნ. კილასონია		
მთ. ინჟინერი	აბეროშვილი		
პრ.ავტორი	რ.ფარცვანია		
დაამუშავა	დ.ჩუბინიძე		

გეგმა -6.00 ნიშნულზე I სართულის ავტოფარეხის გეგმა	მასშტაბი 1:150

სტადია მ.პრ	ფურცელი	სულ ფურცელი
	ა-2	84

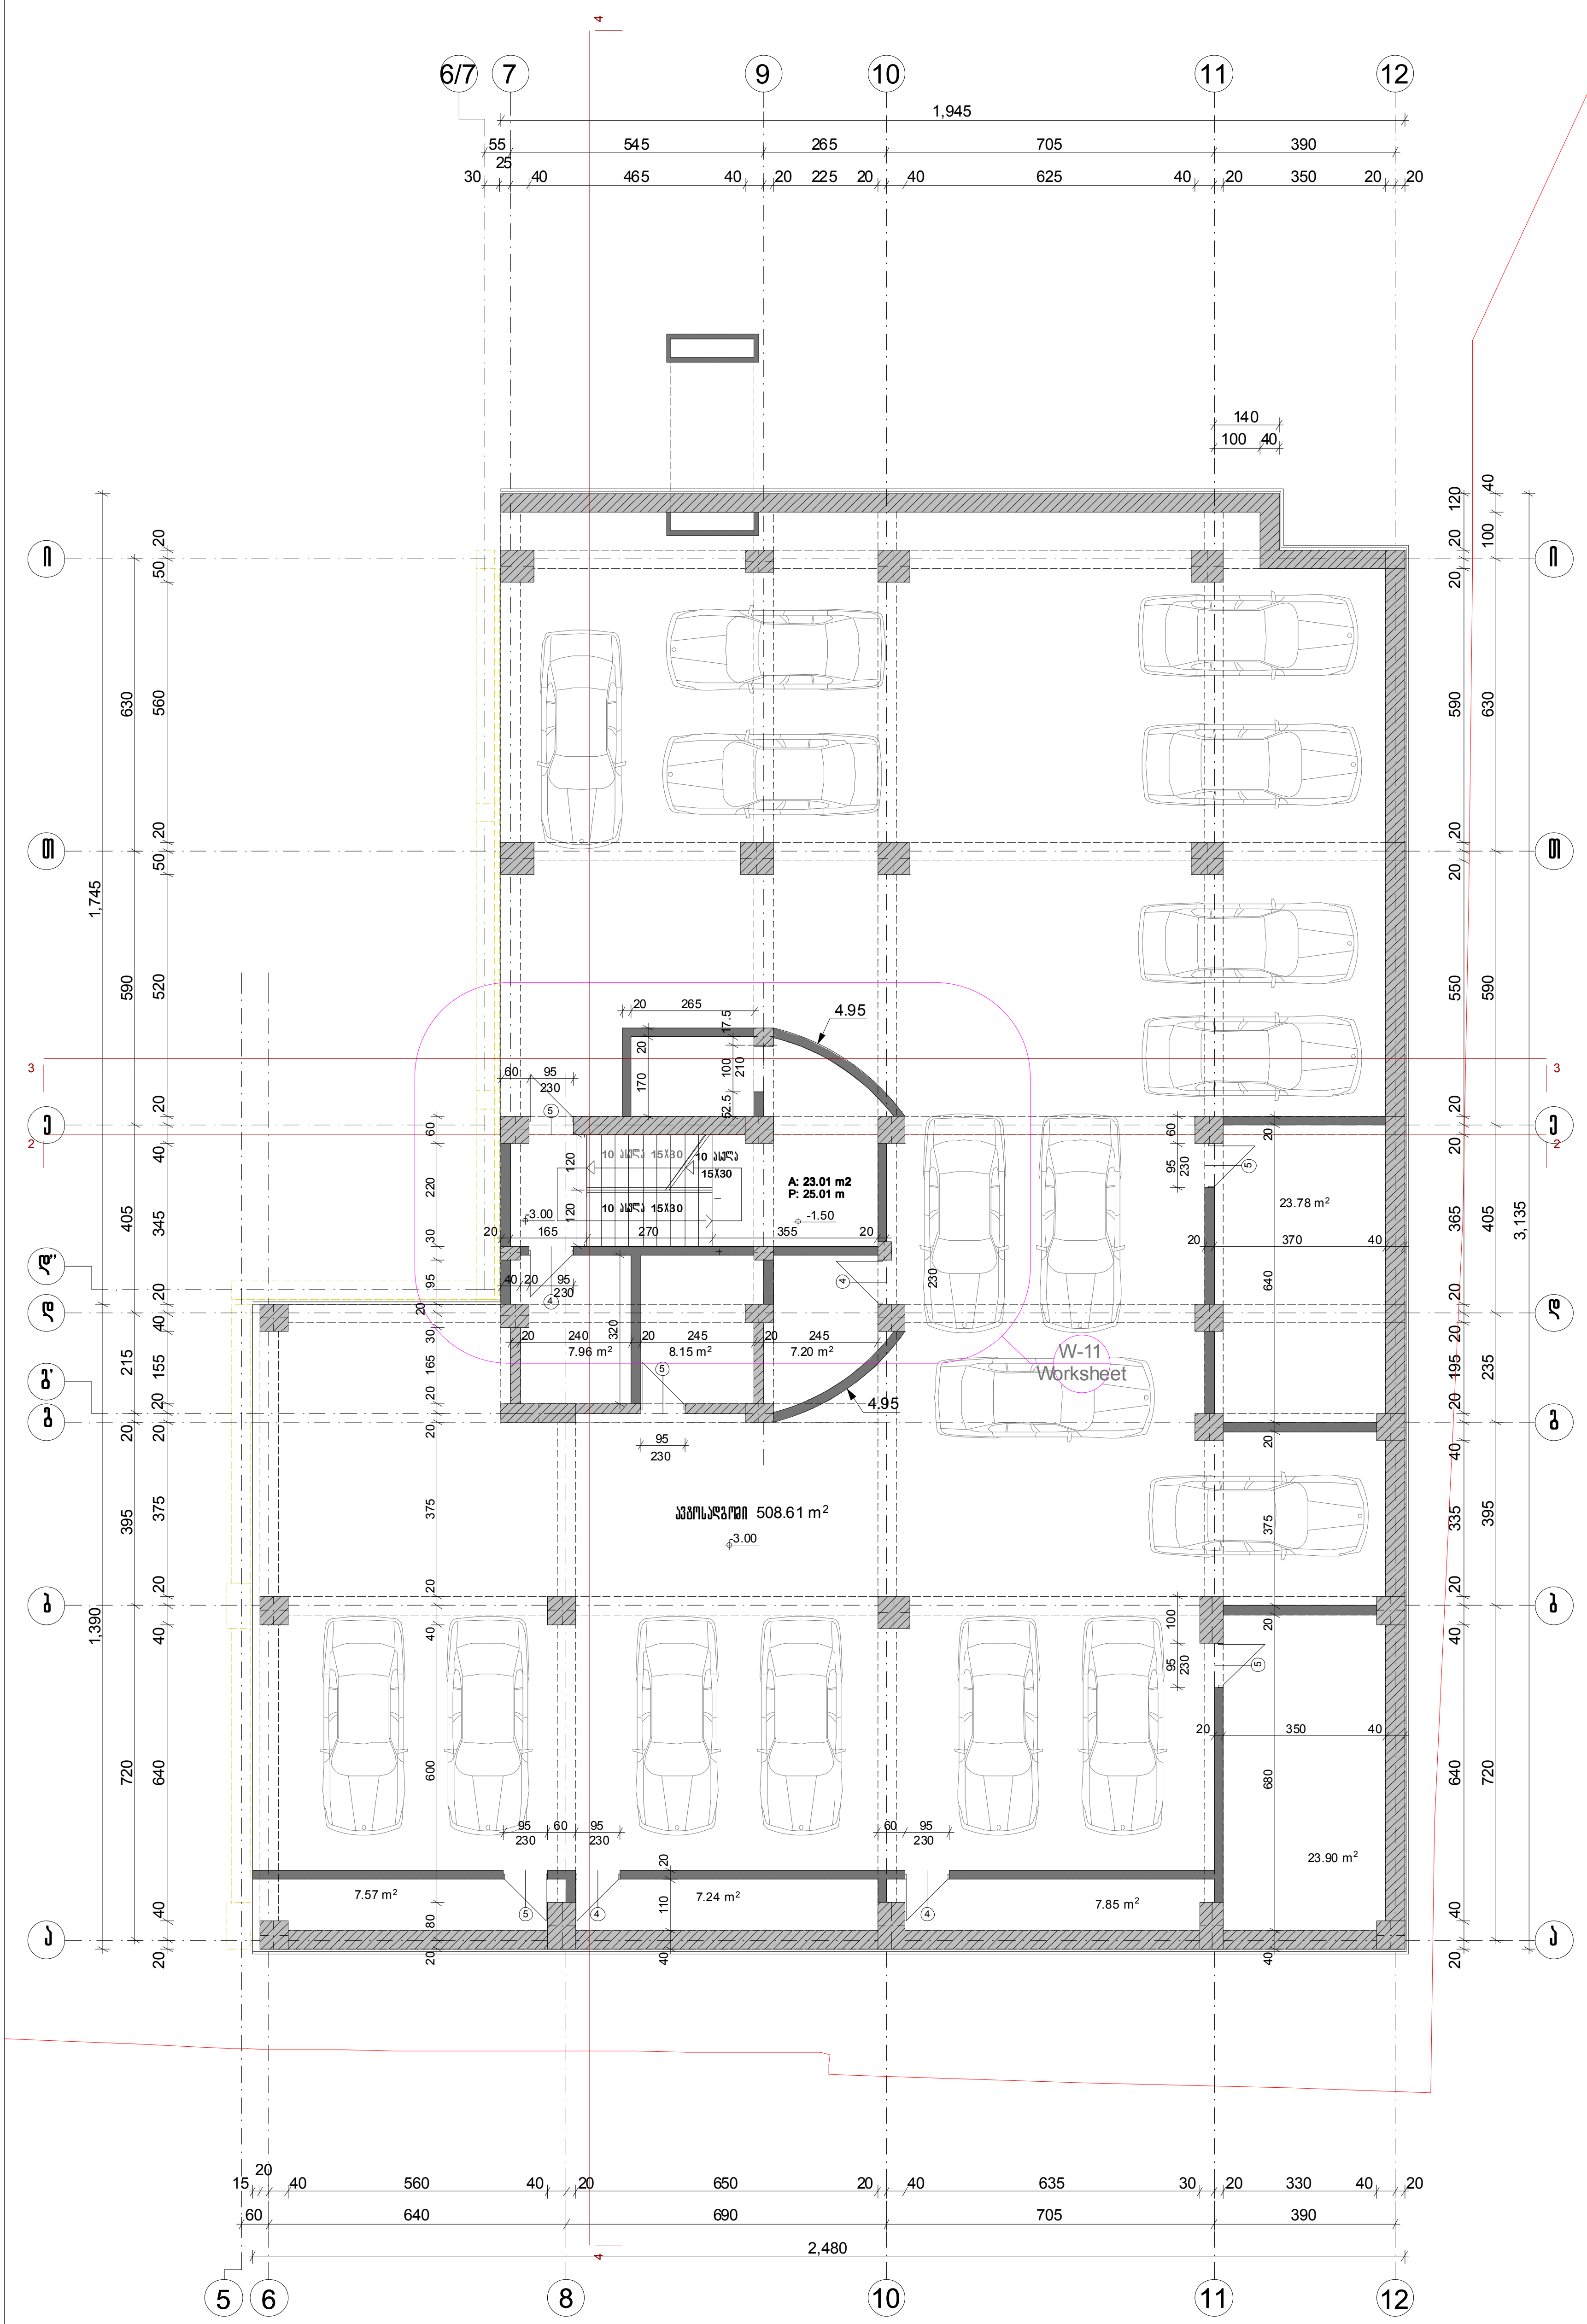

ფორმატი A-3


თბილისი 2012
დაკვეთა №

II ბლოკი

გეგმა -3.00 ნიშნულზე

II სართულის ავტოფარეხის გეგმა

სართულის საშენებლო ფართი -3.00 ნიშნულზე--- 680.88 m^2

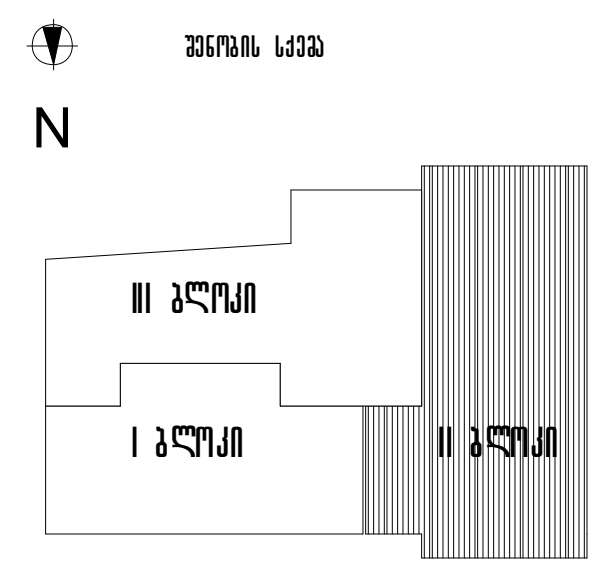

პირობითი აღნიშვნები

--- ტერიტორიის წითელი ხაზი

-- მონოლითური კონსტრუქცია

-- აგურის წყობა

--- მშენებლობის I ეტაპი I ბლოკი

შენიშვნა

დამკვეთი	შ.პ.ს. აქსისი	მისამართი	საბურთალოს ქ№40
შეთანხმებულია დამკვეთთან		ხელმოწერა	

პროექტის დასახელება

საცხოვრებელი სახლი აბაშიძის ქუჩაზე №34; 36

აქსისი

ყაზბეგის გამზირი №24
ტელ. 241717

თანამდებობა	გვარი	ხელმოწერა	თარიღი
საარ.დეპ.უფროსი	ნ. მოსულიშვილი		
საარ.დეპ.მთ.არქ.	ნ. კილასონია		
მთ. ინჟინერი	ა.ბეროშვილი		
პრ.ავტორი	რ.ფარცვანია		
დაამუშავა	დ.ჩუბინიძე		


გეგმა -3.00 ნიშნულზე II სართულის ავტოფარეხის გეგმა	მასშტაბი 1:150

სტადია	ფურცელი	სულ ფურცელი
მ.პრ	ა-3	84


ფორმატი A-3 | თბილისი 2012
დაკვეთა №

II ბლოკი
გეგმა+0.00 ნიშნულზე
I კომერციული სართული

სართულის სამშენებლო ფართი +0.00 ნიშნულზე--- 746.72 m²

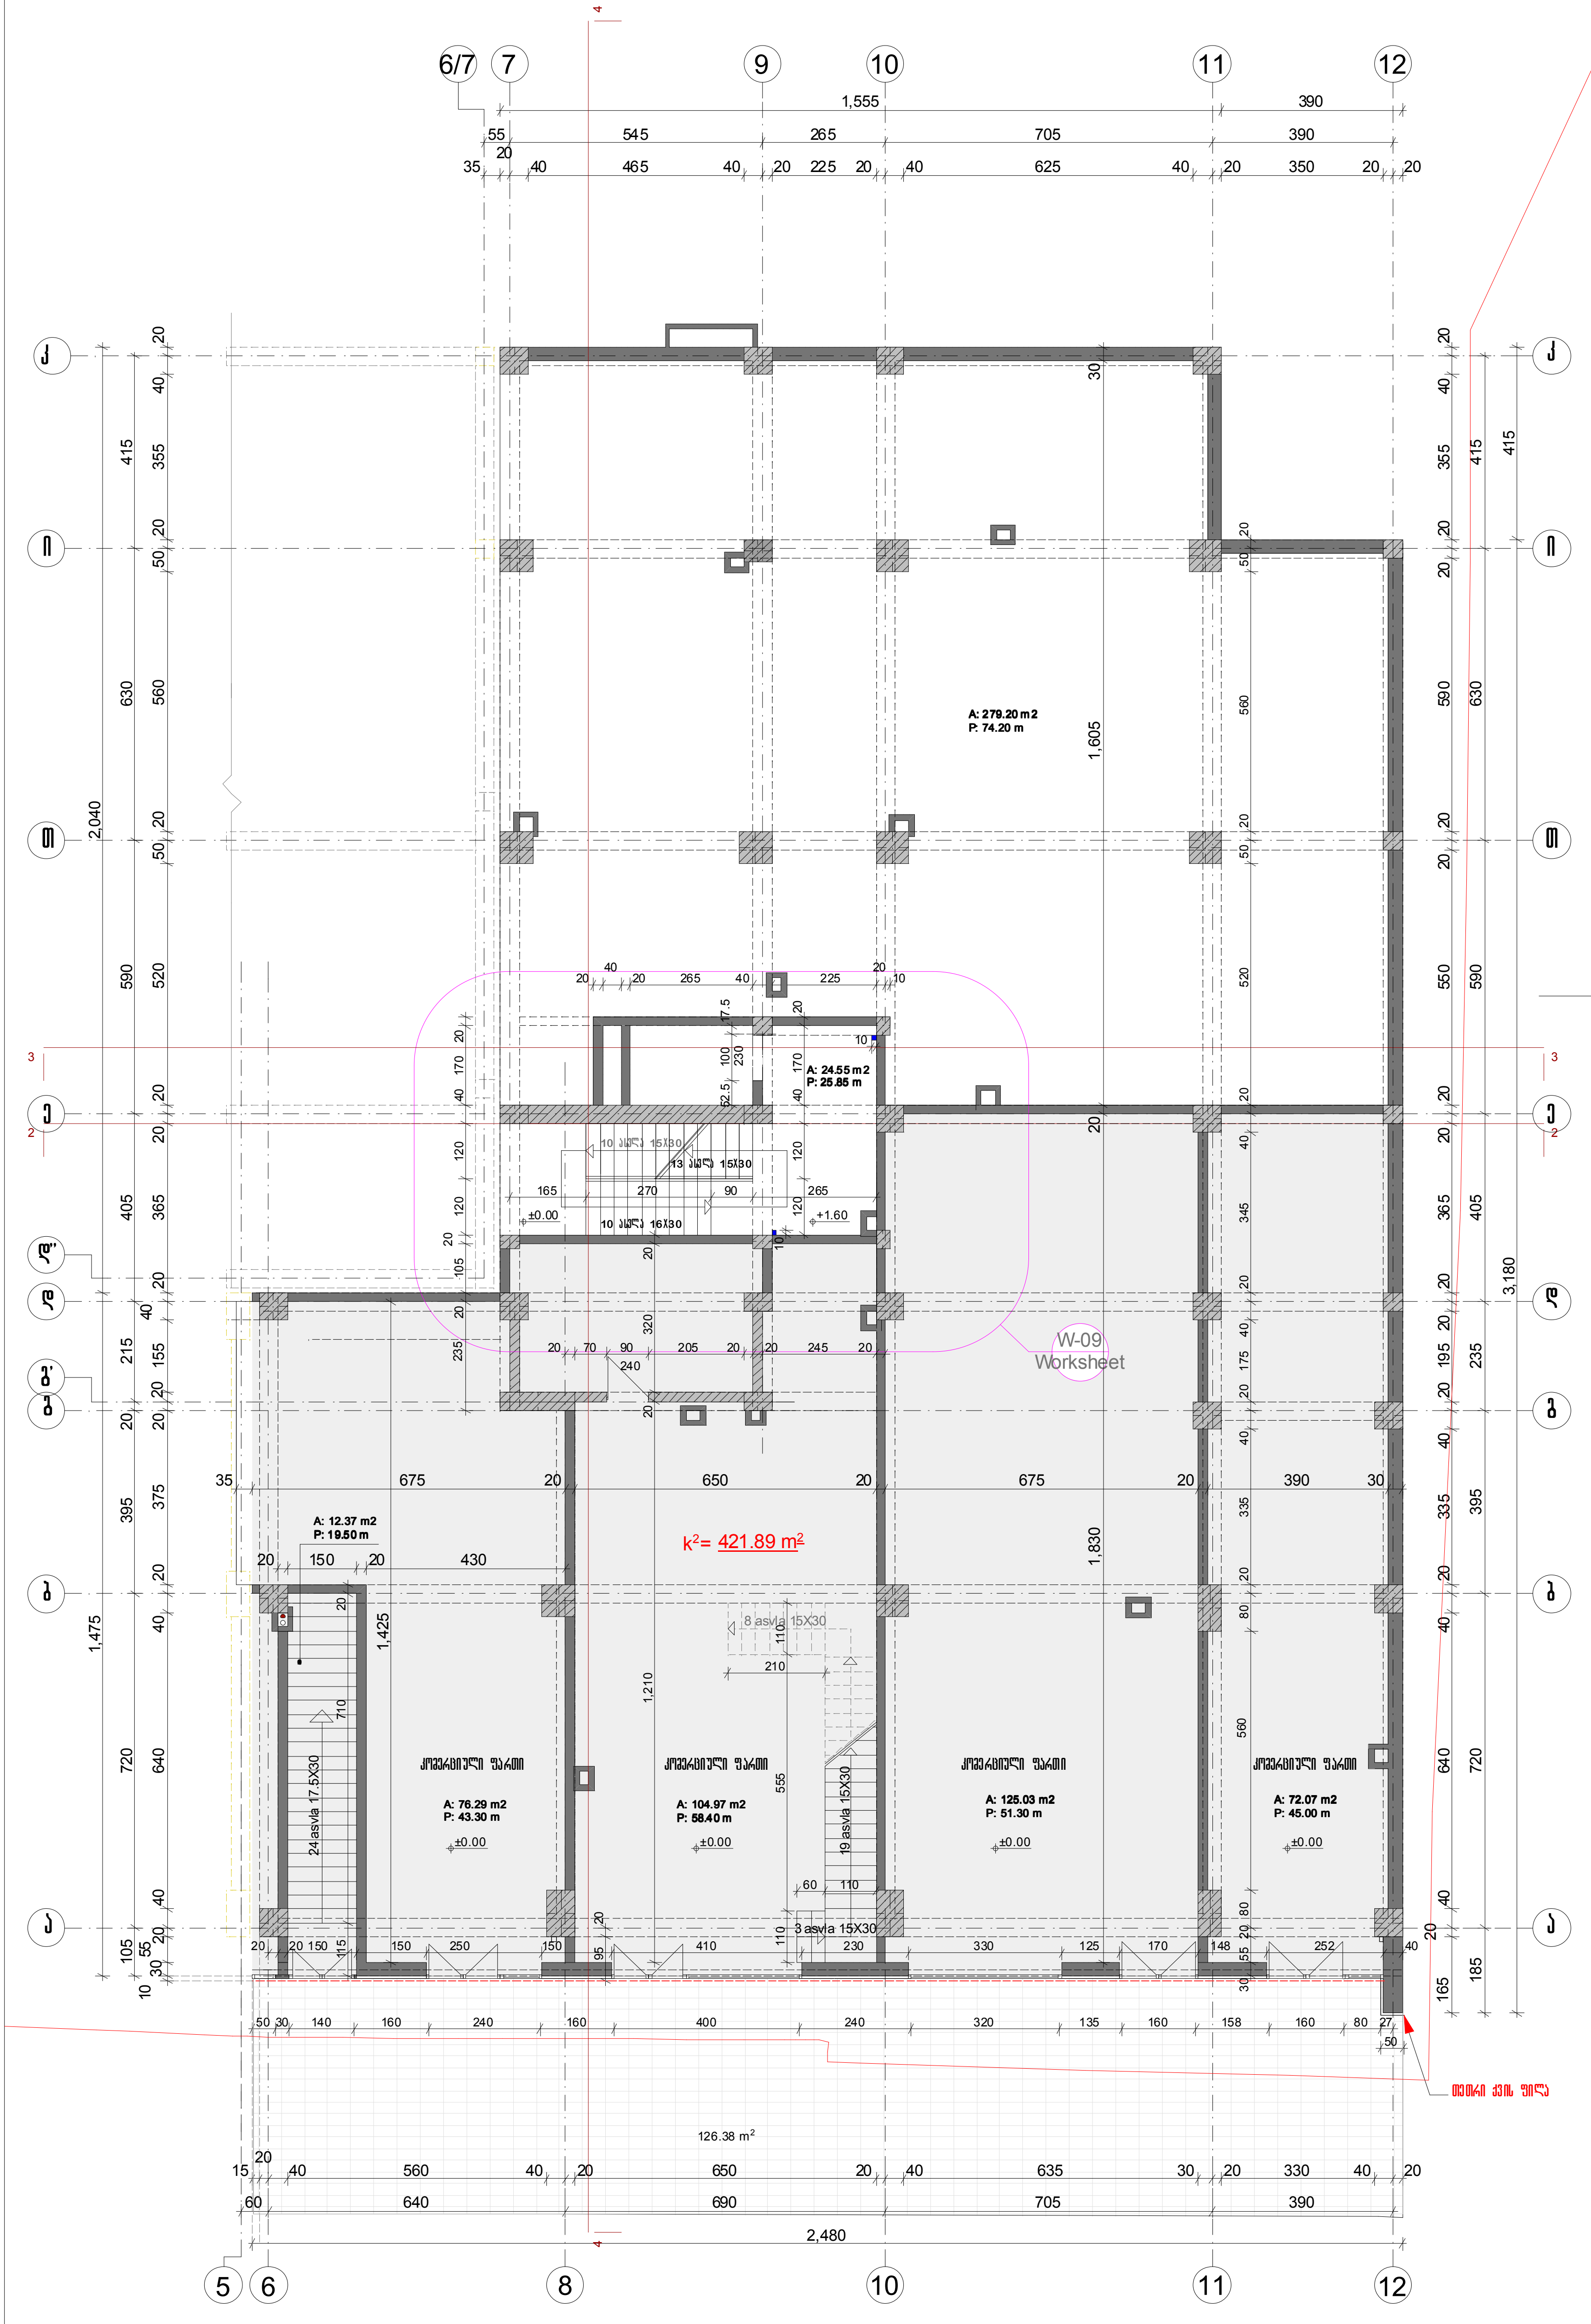

შენობის სქემა

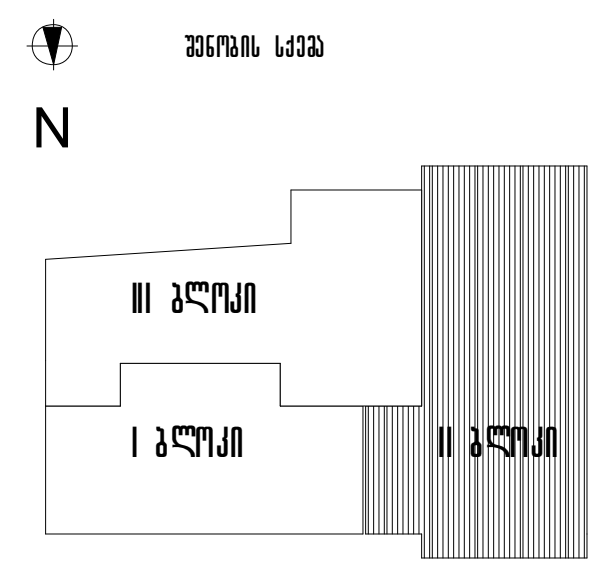

პირობითი აღნიშვნები

--- ტერიტორიის წითელი ხაზი
--- მონოლითური კონსტრუქცია
--- აგურის წყობა
--- ფასადის ქვით მოპირკეთება
--- კონდიციონერის სამონტაჟო ადგილი
--- მშენებლობის I ეტაპი I ბლოკი

დენი
წყალი
გაზი

შენიშვნა

დამკვეთი შ.პ.ს. აქსისი		მისამართი	საბურთალოს ქ№40
შეთანხმებულია დამკვეთთან		ხელმოწერა	

პროექტის დასახელება

საცხოვრებელი სახლი აბაშიძის ქუჩაზე №34; 36

აქსისი

ყაზბეგის გამზირი №24
ტელ. 241717


თანამდებობა	გვარი	ხელმოწერა	თარიღი
საარ.დეპ.უფროსი	ნ. მოსულიშვილი		
საარ.დეპ.მთ.არქ.	ნ. კილასონია		
მთ. ინჟინერი	აბეროშვილი		
არ.ავტორი	რ.ფარცვანია		
დაამუშავა	დ.ჩუბინიძე		

II ბლოკ. I კომერციული სართული +0.00 ნიშნულზე		მასშტაბი 1:150
სტადია მ.პრ	ფურცელი ა-4	სულ ფურცელი 84

ფორმატი A-3 | თბილისი 2012 | დაკვეთა №

II ბლოკი
გეგმა +4.20 ნიშნულზე
II კომერციული სართული

სართულის სამშენებლო ფართი +4.20 ნიშნულზე--- 746.72 m²

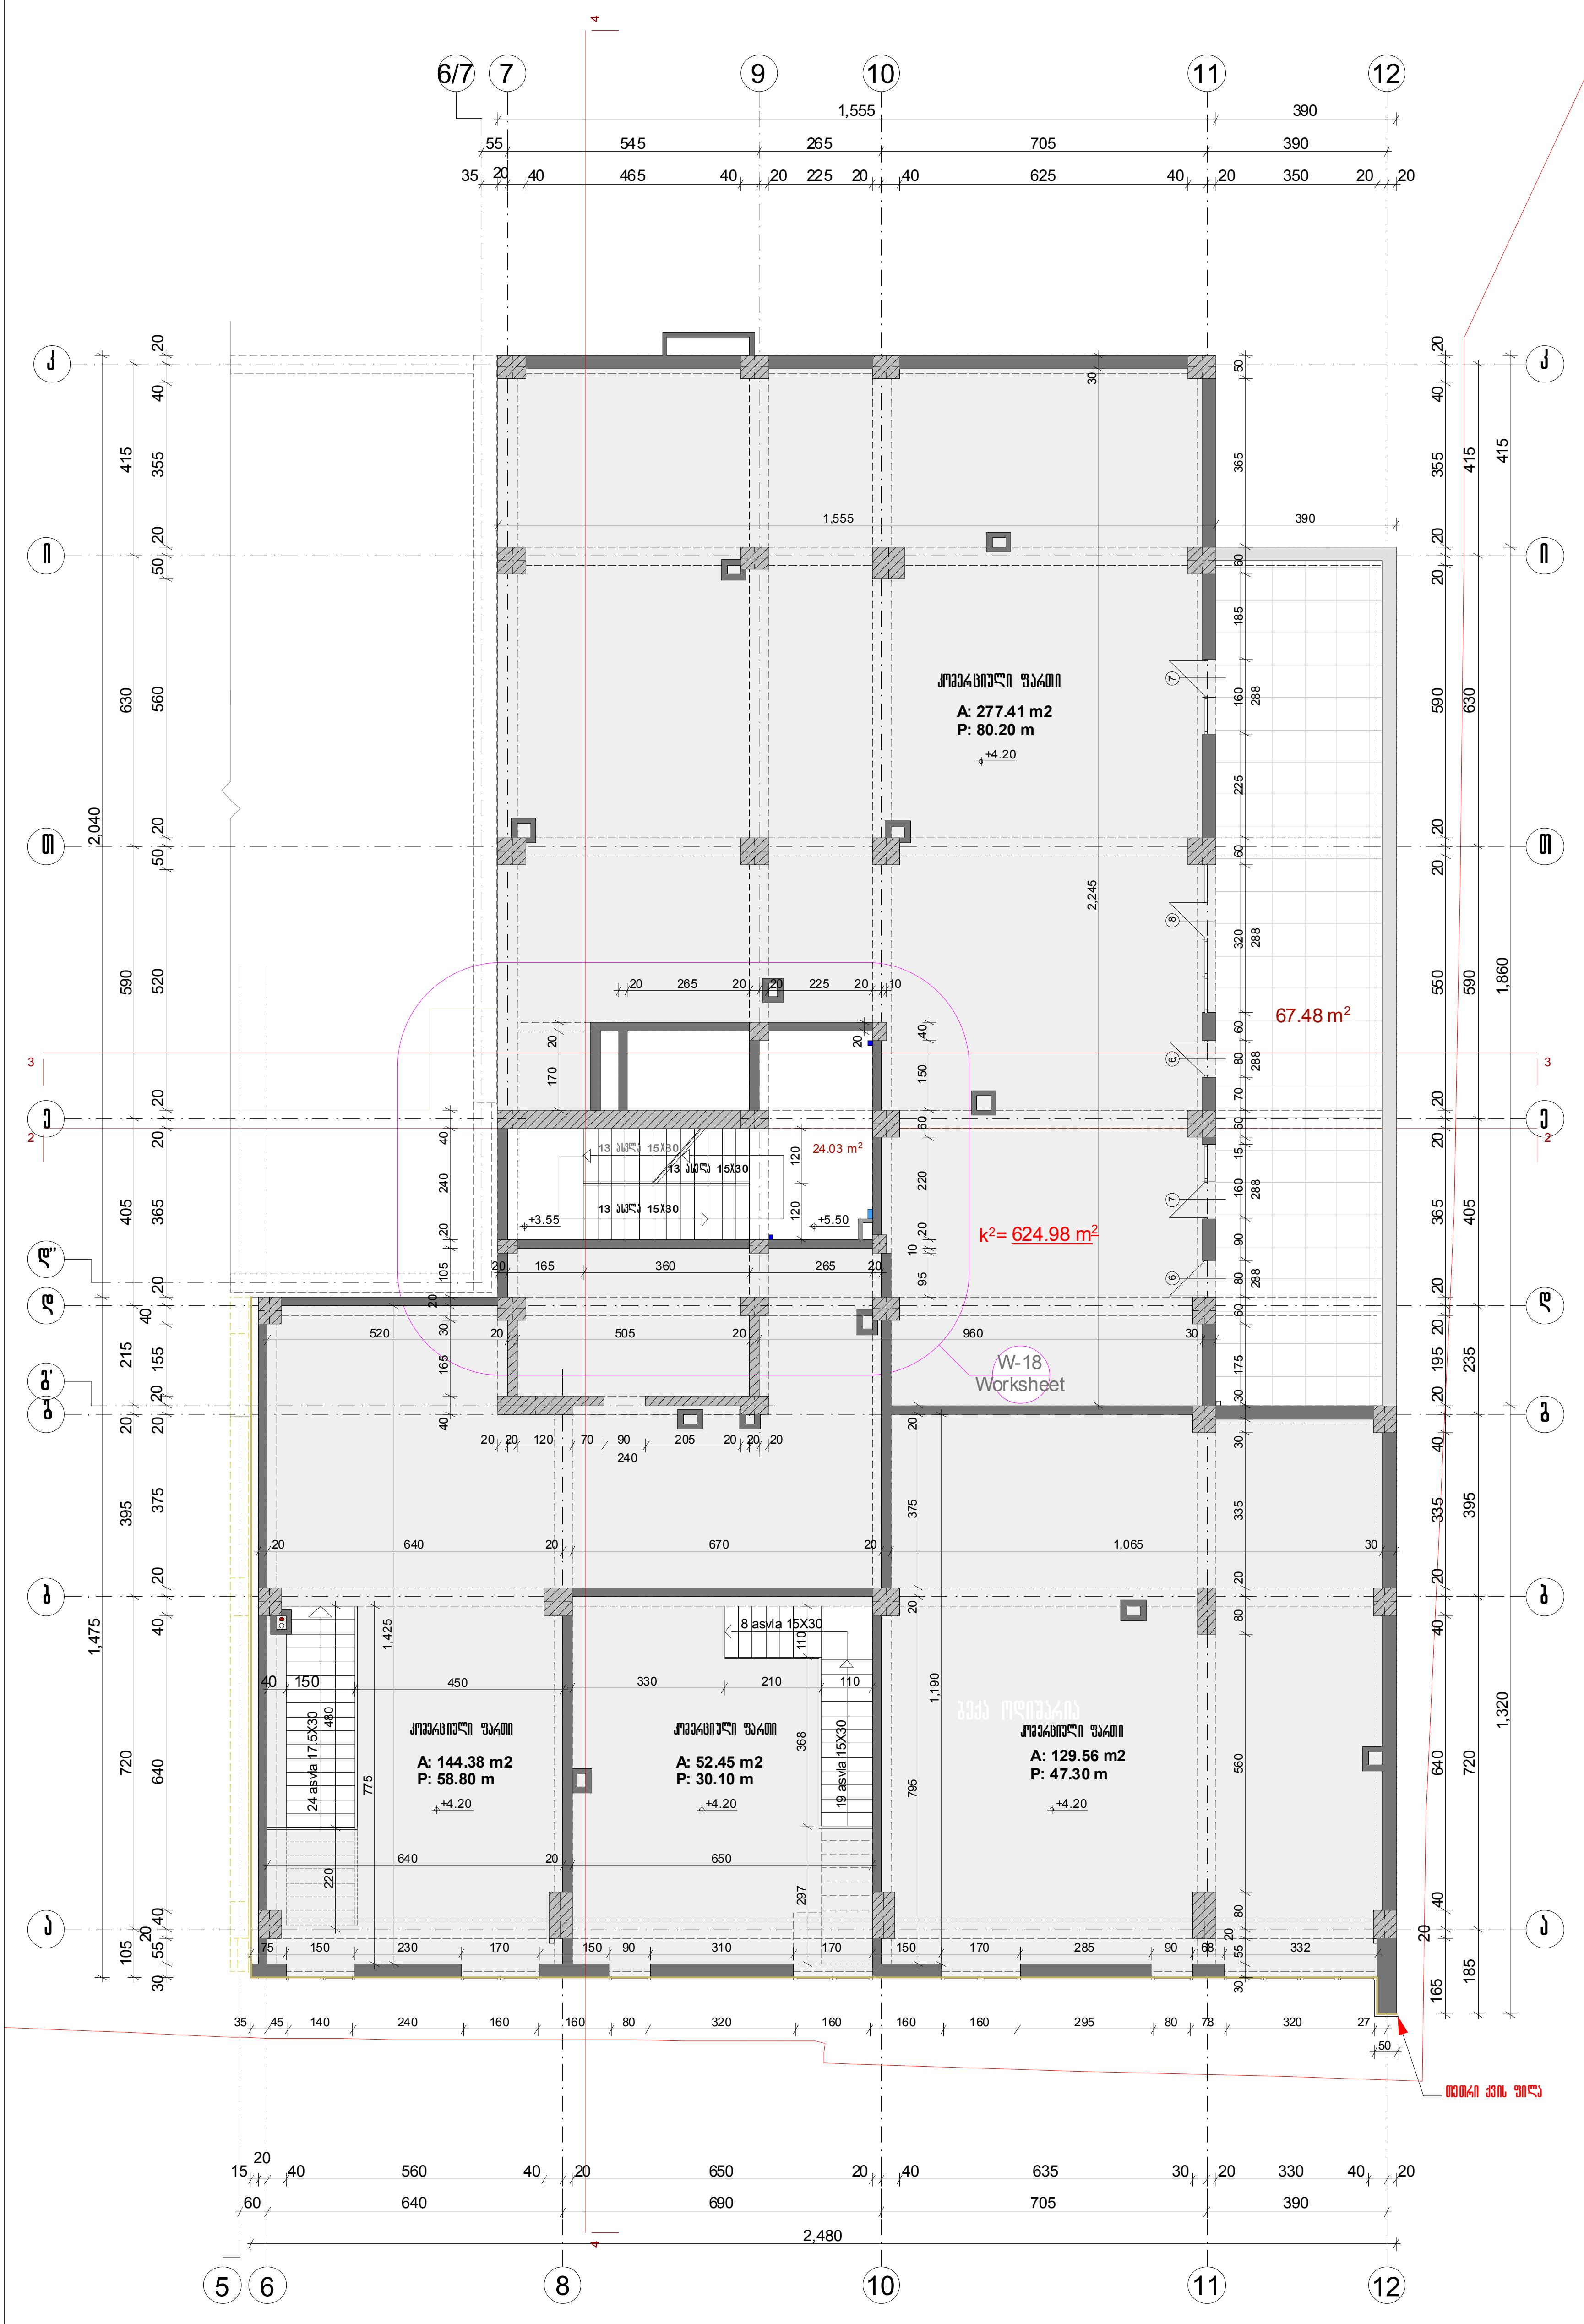

შენობის სქემა

პირობითი აღნიშვნები

- --- ტერიტორიის წითელი ხაზი
- --- მონოლითური კონსტრუქცია
- --- აგურის წყობა
- --- ფასადის ქვით მოპირკეთება
- --- კონდიციონერის სამონტაჟო ადგილი
- --- მშენებლობის I ეტაპი I ბლოკი

- დენი
- წყალი
- გაზი

შენიშვნა

1. ღიობის ზომები მოცემულია იატაკის არქიტექტურული ნიშნულიდან.
2. აივნისა და მოაჯირების მოწყობა და მოსაპირკეთებელი კვანძები იხ.
3. ლიფტის კარის წინ იატაკის მოწყობა (30 სმ) მოხდეს ლიფტის კარის ჩამაგრების შემდეგ.
4. ლიფტის ღიობები შეივსოს 20სმ. აგურის კედლით

დამკვეთი შ.პ.ს. აქსისი	მისამართი	საბურთალოს ქ№40	
შეთანხმებულია დამკვეთთან	ხელმოწერა		

პროექტის დასახელება

საცხოვრებელი სახლი აბაშიძის ქუჩაზე №34; 36

აქსისი — ყაზბეგის გამზირი №24 ტელ. 241717


თანამდებობა	გვარი	ხელმოწერა	თარიღი
საარ.დაჯ.უფროსი	ნ. მოსულიშვილი		
საარ.დაჯ.მთ.არქ.	ნ. კილასონია		
მთ. ინჟინერი	აბელოშვილი		
არ.ავტორი	რ.ფარცვანია		
დაამუშავა	დ.ჩუბინიძე		

II ბლოკი. II კომერციული სართული +4.20 ნიშნულზე		მასშტაბი 1:150
სტადია მ.პრ	ფურცელი ა-5	სულ ფურცელი 84


ფორმატი A-3	თბილისი 2012 დაკვეთა №

II ბლოკი
გეგმა +9.40 ნიშნულზე
I საცხოვრებელი სართული

სართულის სამშენებლო ფართი +9.40 ნიშნულზე--- 719.88 m²

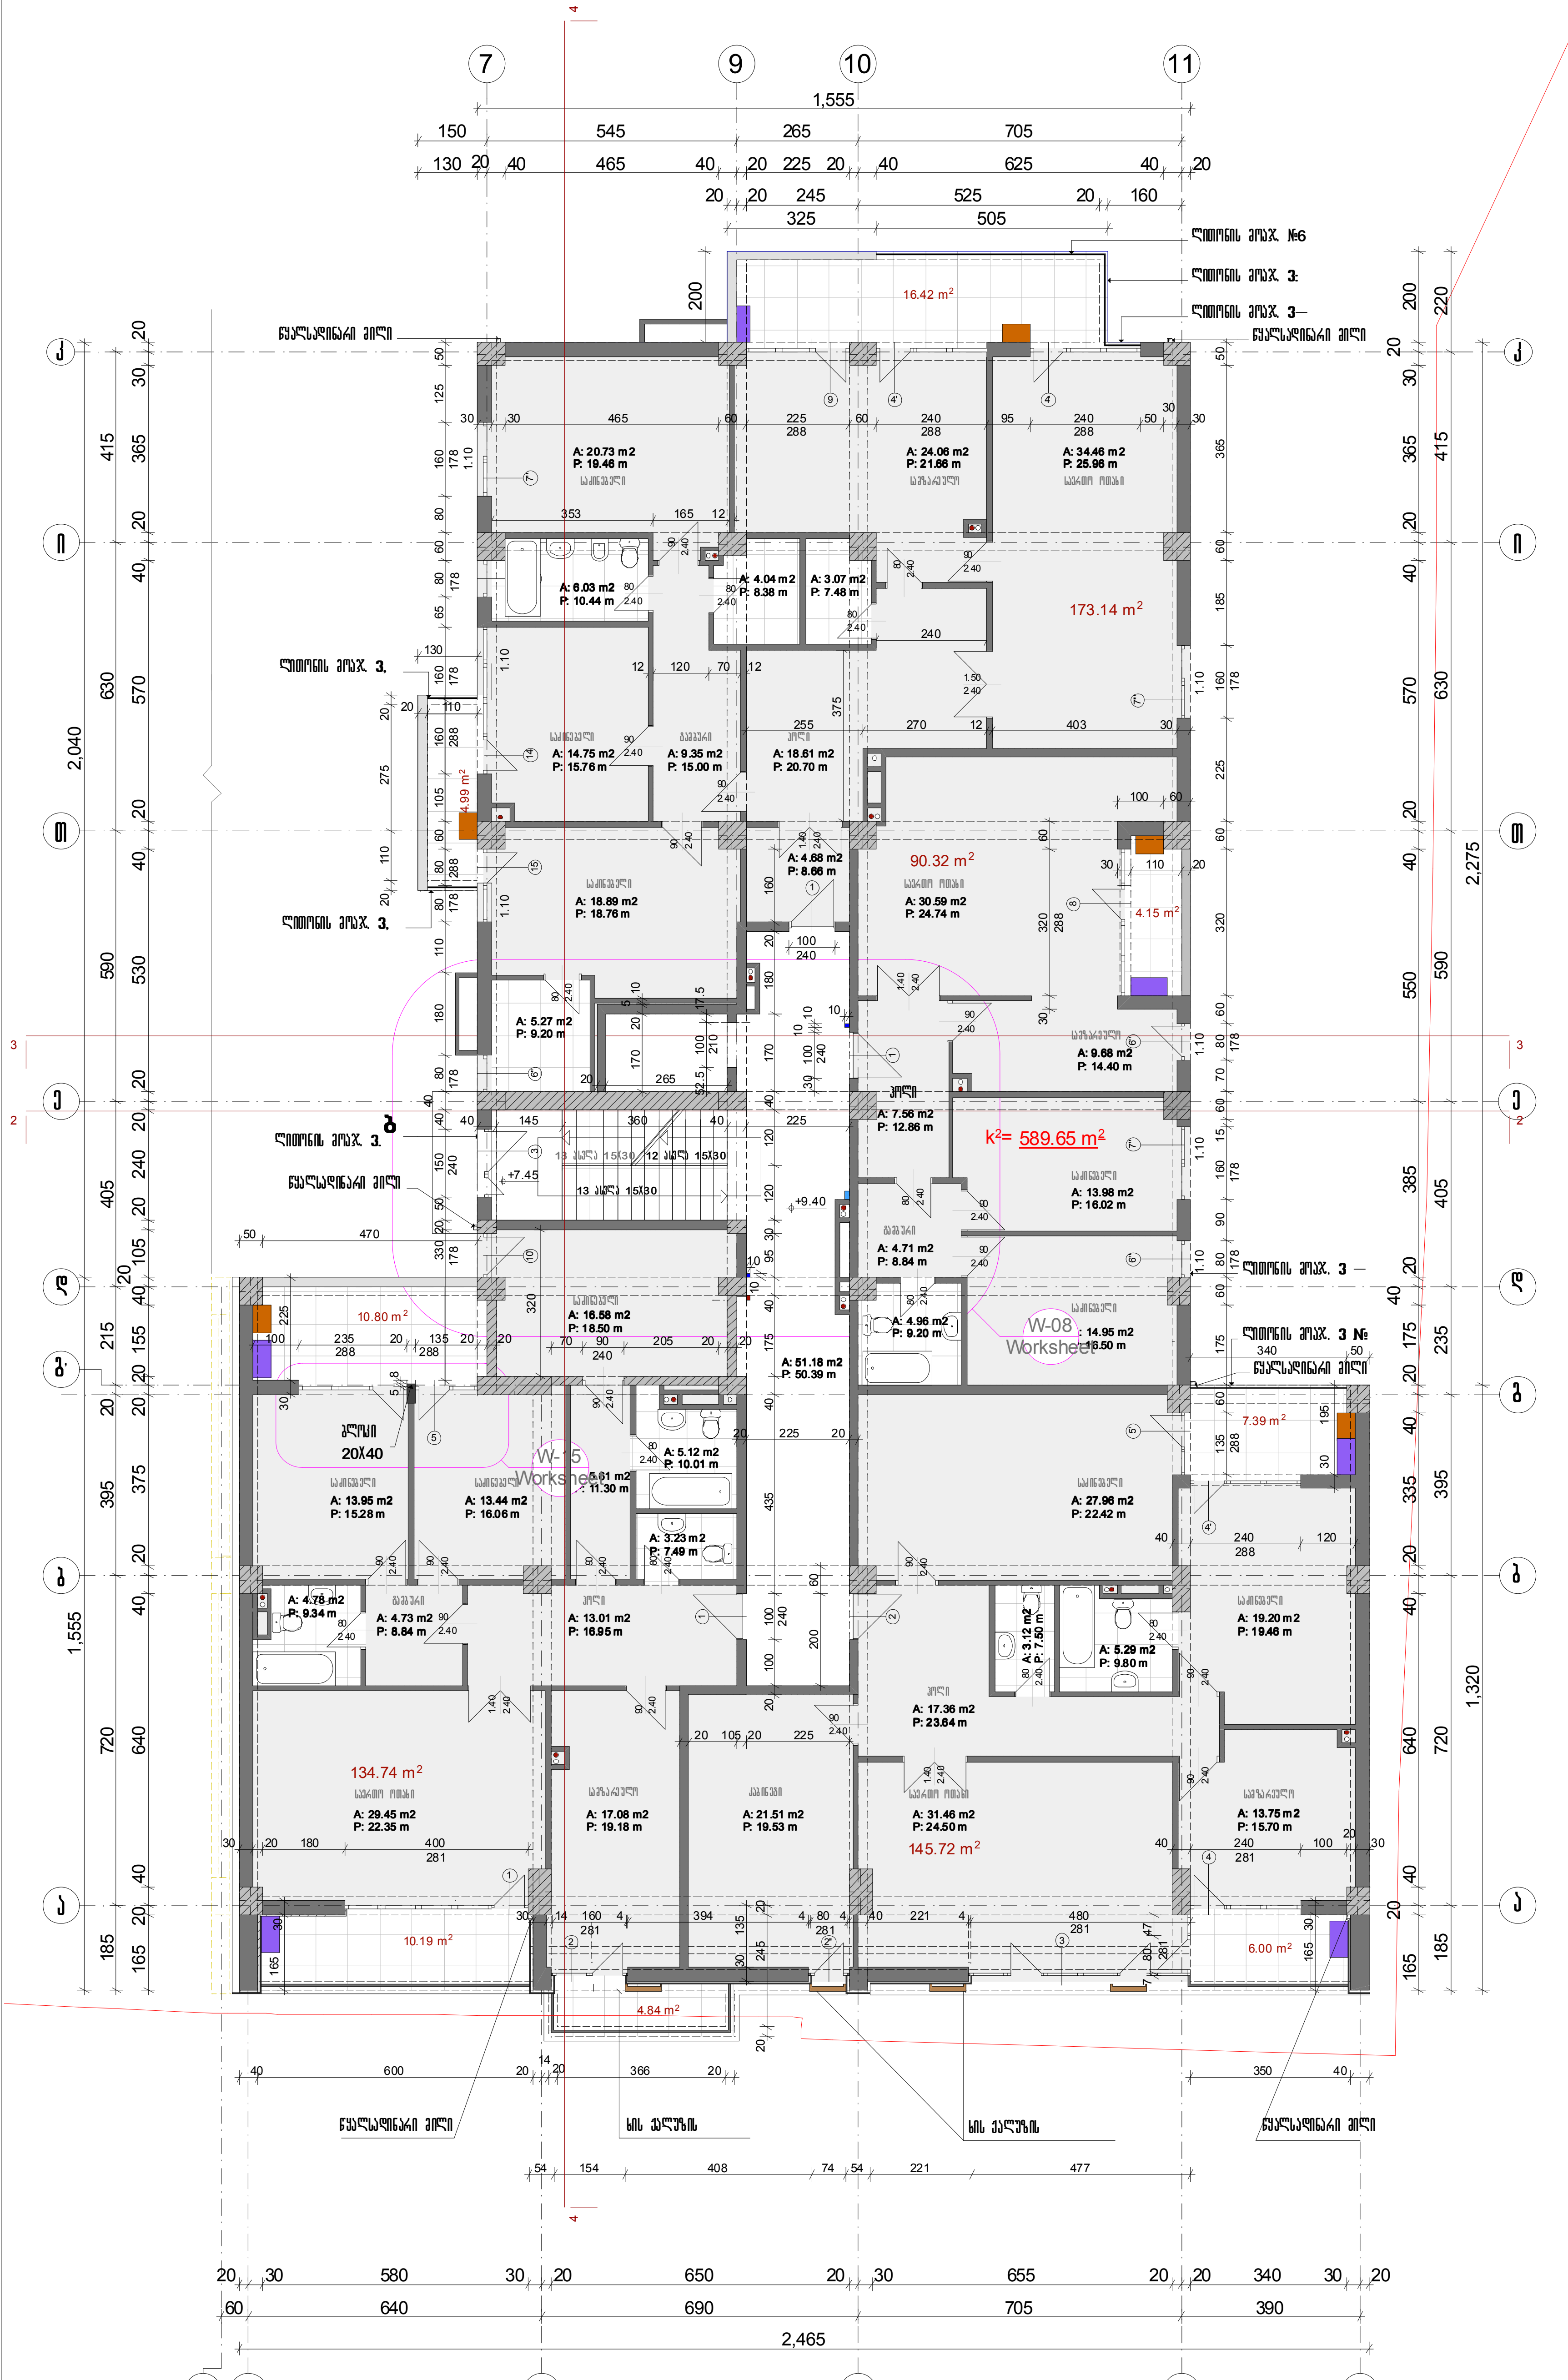

შენობის სქემა

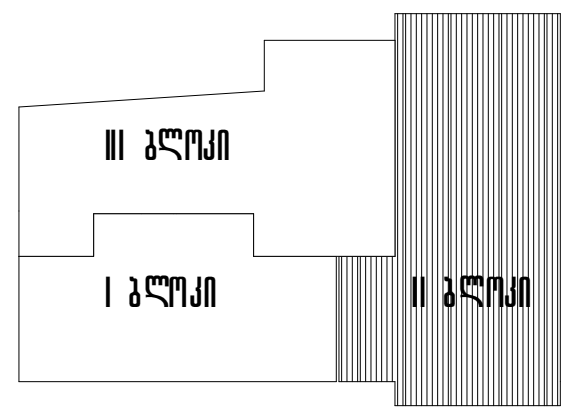

პირობითი აღნიშვნები

- --- ბარიბორიის წითელი ხაზი
- --- მონოლითური კონსტრუქცია
- --- ბლოკის წყობა
- --- ფასადის ქვით მოპირკეთება
- --- მეზობლობის I ეტაპი I ბლოკი
- დენი
- წყალი
- გაზი
- ქვაბის ადგილი
- კონდიციონერის გარე აგრეგატი

შენიშვნა

1. ღიობის ზომები მოცემულია იატაკის არქიტექტურული ნიშნულიდან.
2. ავეჯისა და მოაჯირების მოწყობა და მოსაპირკეთებელი კვანძები იხ. დანართი I; II; ა-46
3. ლიფტის კარის წინ იატაკის მოწყობა (30 სმ) მოხდეს ლიფტის კარის ჩამაგრების შემდეგ.

დამკვეთი შ.პ.ს. აქსისი	მისამართი	საბურთალოს ქ№40
შეთანხმებულია დამკვეთთან	ხელმოწერა	

პროექტის დასახელება

საცხოვრებელი სახლი აბაშიძის ქუჩაზე №34; 36

აქსისი — ყაზბეგის გამზირი №24 ტელ. 241717

თანამდებობა	გვარი	ხელმოწერა	თარიღი
საარ.დეპ.უფროსი	ნ. მოსულიშვილი		
საარ.დეპ.მთ.არქ.	ნ. კილაძონია		
მთ. ინჟინერი	აბერიშვილი		
არ.ავტორი	რ.ფარცვანია		
დაამუშავა	დ.ჩუბინიძე		

II ბლოკი. I საცხოვრებელი სართული +9.40ნიშნულზე		მასშტაბი 1:150
სტადია მუშ	ფურცელი ა-6	სულ ფურცელი 84



ფორმატი A-3

თბილისი 2012

დაკვეთა №

II ბლოკი

გეგმა +13.00 ნიშნულზე

II საცხოვრებელი სართული

სართულის სამშენებლო ფართი +13.00 ნიშნულზე---

შენობის სქემა

N

III ბლოკი

I ბლოკი

II ბლოკი

პირობითი აღნიშვნები

--- ტერიტორიის წითელი ხაზი

--- მონოლითური კონსტრუქცია

--- აგურის წყობა

--- ფასადის ქვით მოპირკეთება

--- კონდიციონერის სამონტაჟო ადგილი

დენი

წყალი

გაზი

ქვაბის ადგილი

კონდიციონერის გარე აგრეგატი

შენიშვნა

1. ღიობის ზომები მოცემულია იატაკის არქიტექტურული ნიშნულიდან.
2. ავზისა და მოაჯირების მოწყობა და მოსაპირკეთებელი კვანძები იხ. დანართი I; II; ა-46
3. ლიფტის კარის წინ იატაკის მოწყობა (30 სმ) მოხდეს ლიფტის კარის ჩამაგრების შემდეგ.

დამკვეთი	შ.პ.ს. აქსისი	მისამართი	საბურთალოს ქ№40
შეთანხმებულია დამკვეთთან		ხელმოწერა	

პროექტის დასახელება

საცხოვრებელი სახლი აბაშიძის ქუჩაზე №34; 36

აქსისი

ყაზბეგის გამზირი №24
ტელ. 241717

თანამდებობა	გვარი	ხელმოწერა	თარიღი
საარ.დეპ.უფროსი	ნ. მოსულიშვილი		
საარ.დეპ.მთ.არქ.	ნ. კილაძონია		
მთ. ინჟინერი	აბეროშვილი		
არ.ავტორი	რ.ფარცვანია		
დაამუშავა	დ.ჩუბინიძე		

II ბლოკი. II საცხოვრებელი სართული +13.00 ნიშნულზე		მასშტაბი 1:150
სტადია მპ	ფურცელი ა-7	სულ ფურცელი 84



ფორმატი A-3	თბილისი 2012 დაკვეთა №

II ბლოკი
გეგმა +16.60 ნიშნულზე
III; საცხოვრებელი სართული

სართულის სამშენებლო ფართი +16.60 ნიშნულზე---

შენობის სქემა

N

III ბლოკი
I ბლოკი
II ბლოკი

პირობითი აღნიშვნები

--- ტერიტორიის წითელი ხაზი
--- მონოლითური კონსტრუქცია
--- აგურის წყობა
--- ფასადის ქვით მოპირკეთება
--- კონდიციონერის სამონტაჟო ადგილი
--- მშენებლობის I ეტაპი I ბლოკი

ქვაბის ადგილი
კონდიციონერის გარე აგრეგატი

შენიშვნა

1. ღიობის ზომები მოცემულია იატაკის არქიტექტურული ნიშნულიდან.
2. ავზნისა და მოაჯირების მოწყობა და მოსაპირკეთებელი კვანძები იხ. დანართი I; II; ა-46
3. ლიფტის კარის წინ იატაკის მოწყობა (30 სმ) მოხდეს ლიფტის კარის ჩამაგრების შემდეგ.

დამკვეთი შ.პ.ს. აქსისი	მისამართი	საბურთალოს ქ№40
შეთანხმებულია დამკვეთთან	ხელმოწერა	

პროექტის დასახელება

საცხოვრებელი სახლი ააბაშიძის ქუჩაზე №34; 36

აქსისი — ყაზბეგის გამზირი №24 ტელ. 241717

თანამდებობა	გვარი	ხელმოწერა	თარიღი
საარ.დეპ.უფროსი	ნ. მოსულიშვილი		
საარ.დეპ.მთ.არქ.	ნ. კილასონია		
მთ. ინჟინერი	აბეროშვილი		
არ.ავტორი	რ.ფარცვანია		
დაამუშავა	დ.ჩუბინიძე		

II ბლოკი. III საცხოვრებელი სართული გეგმა +16.60 ნიშნულზე		მასშტაბი 1:150
სტადია მპრ	ფურცელი ა-8	სულ ფურცელი 84

ՀԱՏԱԿ ԿԱՌՈՒՑՎԱԾՔԻ ՄԱՍԵՐԻ ՑՈՒՑԱԿ			




ფორმატი A-3	თბილისი 2012 დაკვეთა №	

II ბლოკი
გეგმა +23.80 ნიშნულზე
V საცხოვრებელი სართული

სართულის საშუალო ფართი +23.80 ნიშნულზე--- 719.21 m²

შენობის სქემა

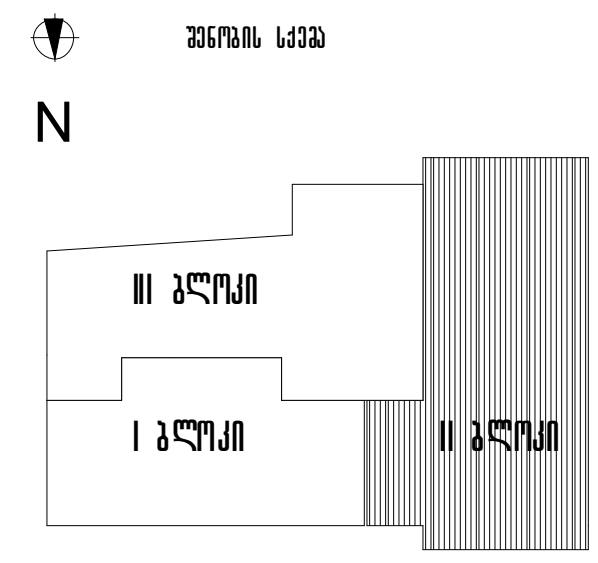

პირობითი აღნიშვნები

- --- ბარიერის წითელი ხაზი
- --- მონოლითური კონსტრუქცია
- --- ბლოკის წყობა
- --- ფასადის ქვით მოპირკეთება
- --- კონდიციონერის სამონტაჟო ადგილი
- --- მშენებლობის I ეტაპი I ბლოკი
- ქვაბის ადგილი
- კონდიციონერის გარე აგრეგატი

შენიშვნა

1. ღიობის ზომები მოცემულია იატაკის არქიტექტურული ნიშნულიდან.
2. ავეჯისა და მოაჯირების მოწყობა და მოსაპირკეთებელი კვანძები იხ. დანართი I; II; ა-46
3. ლიფტის კარის წინ იატაკის მოწყობა (30 სმ) მოხდეს ლიფტის კარის ჩამაგრების შემდეგ.

დამკვეთი	შ.პ.ს. აქსისი	მისამართი	საბურთალოს ქ№40
შეთანხმებულია დამკვეთთან		ხელმოწერა	

პროექტის დასახელება

საცხოვრებელი სახლი აბაშიძის ქუჩაზე №34; 36

აქსისი — ყაზბეგის გამზირი №24 ტელ. 241717

თანამდებობა	გვარი	ხელმოწერა	თარიღი
საპ.დეპ.უფროსი	ნ. მოსულიშვილი		
საპ.დეპ.მთ.არქ.	ნ. კილაძონია		
მთ. ინჟინერი	აბელოშვილი		
არ.ავტორი	რ.ფარცვანია		
დაამუშავა	დ.ჩუბინიძე		

II ბლოკი. V საცხოვრებელი სართული გეგმა +23.80 ნიშნულზე			მასშტაბი 1:150
სტადია მპ		ფურცელი ა-8	სულ ფურცელი 84

84	J-9	234	სართული
სულ ფურცელი	ფურცელი N		
1:50	22222 -27.40 მანიშნებელი სიმაღლე		I სართ. II ამოსავალი სართულის გეგმა
		ცვლილების შინაარსი	ცვლილების ნომერი

ՀՀ ՔԱՂԱՔԱՇԻՆՈՒԹՅԱՆ ԿՈՄԻՏԵ			
ՀԱՄԱՐ ՄԱՍՆԱԳԻՏԱԿԱՆ ԿԱԶՄԱԿԵՐՊՈՒԹՅՈՒՆ			
ՀՀ, ք. ԵՐԵՎԱՆ, ՇԱՀՈՒՄՅԱՆ 36, ՀԵՌ.՝ 241717			
ՇԻՆԱՐԱՐԱԿԱՆ ՄԱՍ			
ՀԱՏԱԿԱՑՎԱԾ ՄԱՍ			
ՀԱՍԱՐԱԿԱՑԻՆ ՇԻՆԱՐԱՐԱԿԱՆ ՎԵՐԱԿԱՆԳՆՈՒՄ			
ՀԱՍԱՐԱԿԱՑԻՆ ՇԻՆԱՐԱՐԱԿԱՆ ՎԵՐԱԿԱՆԳՆՈՒՄ			
ՀՀ ՔԱՂԱՔԱՇԻՆՈՒԹՅԱՆ ՆԱԽԱՐԱՐՈՒԹՅԱՆ ՇԻՆԱՐԱՐՈՒԹՅԱՆ ՊԵՏԱԿԱՆ ՎԵՐԱՀՍԿՈՂՈՒԹՅԱՆ ՄԱՐՄԻՆ


ფორმატი A-3 | თბილისი 2012 | დაკვეთა №

II ბლოკი
გეგმა +34.60 ნიშნულზე
VIII საცხოვრებელი სართული

სართულის საშუალო ფართი +34.60 ნიშნულზე--- 714.77 m²



N
შენობის სქემა

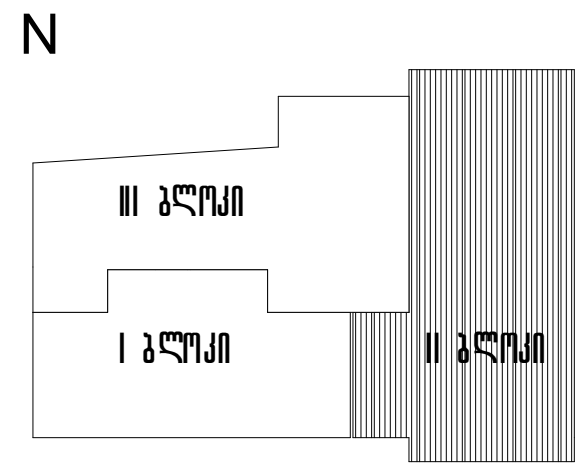

პირობითი აღნიშვნები

--- ბარიერორის წითელი ხაზი
--- მონოლითური კონსტრუქცია
--- აგურის წყობა
--- მეზობლობის I ეტაპი I ბლოკი

შენიშვნა

1. ლიობის ზომები მოცემულია იატაკის არქიტექტურული ნიშნულიდან.
2. ავეჯისა და მოაჯირების მოწყობა და მოსაპირკეთებელი კვანძები იხ. ა –35-51
3. ლიფტის კარის წინ იატაკის მოწყობა (30 სმ) მოხდეს ლიფტის კარის ჩამაგრების შემდეგ.

დამკვეთი შ.პ.ს. აქსისი		მისამართი	საბურთალოს ქ№40
შეთანხმებულია დამკვეთთან		ხელმოწერა	

პროექტის დასახელება

საცხოვრებელი სახლი აბაშიძის ქუჩაზე №34; 36

აქსისი — ყაზბეგის გამზირი №24, ტელ. 241717

თანამდებობა	გვარი	ხელმოწერა	თარიღი
სარ.დეპ.უფროსი	ნ. მოსულიშვილი		
სარ.დეპ.მთ.არქ.	ნ. კილაძონია		
მთ. ინჟინერი	აბეროშვილი		
არ.ავტორი	რ.ფარცვანია		
დაამუშავა	დ.ჩუბინიძე		

I ბლოკი. VIII საცხოვრებელი სართული გეგმა +34.60 ნიშნულზე		მასშტაბი 1:150
სტადია მპ	ფურცელი ა-11	სულ ფურცელი 84



ფორმატი A-3	თბილისი 2012 დაკვეთა №

II ბლოკი

გეგმა +38.20 ნიშნულზე

IX საცხოვრებელი სართული

სართულის საშუალო ფართი +38.20 ნიშნულზე--- 701.58 m²

შენობის სქემა

N

III ბლოკი

I ბლოკი

II ბლოკი

პირობითი აღნიშვნები

--- ბარიერის წითელი ხაზი

--- მონოლითური კონსტრუქცია

--- ბლოკის წყობა

--- მშენებლობის I ეტაპი I ბლოკი

შენიშვნა

1. ღიობის ზომები მოცემულია იატაკის არქიტექტურული ნიშნულიდან.
2. ავზენისა და მოაჯირების მოწყობა და მოსაპირკეთებელი კვანძები იხ. ა-46; 51
3. ლიფტის კარის წინ იატაკის მოწყობა (30 სმ) მოხდეს ლიფტის კარის ჩამაგრების შემდეგ.

დამკვეთი შ.პ.ს. აქსისი	მისამართი	საბურთალოს ქ№40
შეთანხმებულია დამკვეთთან	ხელმოწერა	

პროექტის დასახელება

საცხოვრებელი სახლი აბაშიძის ქუჩაზე №34; 36

აქსისი — ყაზბეგის გამზირი №24 ტელ. 241717

თანამდებობა	გვარი	ხელმოწერა	თარიღი
საარ.დეპ.უფროსი	ნ. მოსულიშვილი		
საარ.დეპ.მთ.არქ.	ნ. კილასონია		
მთ. ინჟინერი	აბელოშვილი		
არ.ავტორი	რ.ფარცვანია		
დაამუშავა	დ.ჩუბინიძე		

I ბლოკი. IX საცხოვრებელი სართული გეგმა +38.20 ნიშნულზე	მასშტაბი 1:150

სტადია მპრ	ფურცელი	სულ ფურცელი
	ა-12	84



ფორმატი A-3 | თბილისი 2012 | დაკვეთა №

II ბლოკი


გეგმა +41.80 ნიშნულზე

X საცხოვრებელი სართული

სართულის საშუალო ფართი +41.80 ნიშნულზე--- 635.45 m²

შენობის სქემა

N

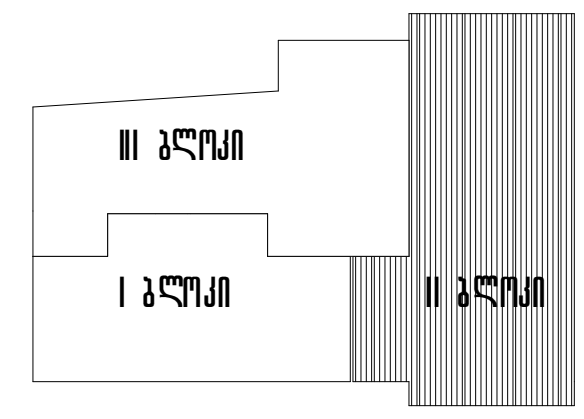

პირობითი აღნიშვნები

--- ტერიტორიის წითელი ხაზი

--- მონოლითური კონსტრუქცია

--- აგურის წყობა

--- მშენებლობის I ეტაპი I ბლოკი

შენიშვნა

1. ღიობის ზომები მოცემულია იატაკის არქიტექტურული ნიშნულიდან.
2. აივნისა და მოაჯირების მოწყობა და მოსაპირკეთებელი კვანძები იხ. ა-46; 51
3. ლიფტის კარის წინ იატაკის მოწყობა (30 სმ) მოხდეს ლიფტის კარის ჩამაგრების შემდეგ.

დამკვეთი შ.პ.ს. აქსისი	მისამართი	საბურთალოს ქ№40	
შეთანხმებულია დამკვეთთან	ხელმოწერა		

პროექტის დასახელება

საცხოვრებელი სახლი აბაშიძის ქუჩაზე №34; 36

აქსისი — ყაზბეგის გამზირი №24, ტელ. 241717

თანამდებობა	გვარი	ხელმოწერა	თარიღი
სარ.დეპ.უფროსი	ნ. მოსულიშვილი		
სარ.დეპ.მთ.არქ.	ნ. კილასონია		
მთ. ინჟინერი	აბეროშვილი		
არ.ავტორი	რ.ფარცვანია		
დაამუშავა	დ.ჩუბინიძე		

I ბლოკი. X საცხოვრებელი სართული გეგმა +41.80 ნიშნულზე		მასშტაბი 1:150
სტადია მპ	ფურცელი ა-13	სულ ფურცელი 84

ფორმატი A-3	თბილისი 2012 დაკვეთა №


II ბლოკი
გეგმა +45.40 ნიშნულზე
XI საცხოვრებელი სართული

სართულის სამშენებლო ფართი +45.40 ნიშნულზე--- 564.46 m²



შენობის სქემა

N

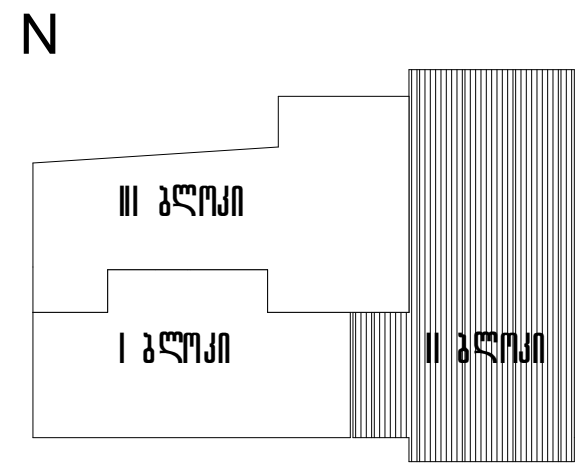

პ ი რ ო ბ ი თ ი   ა ღ ნ ი შ ვ ნ ე ბ ი

- --- ბარიგორის წითელი ხაზი
- --- მონოლითური კონსტრუქცია
- --- აგურის წყობა
- -- მეზობლობის I ეტაპი I ბლოკი
- დენი
- წყალი
- გაზი

შ ე ნ ი შ ვ ნ ა

1. ღიობის ზომები მოცემულია იატაკის არქიტექტურული ნიშნულიდან.
2. აივნისა და მოაჯირების მოწყობა და მოსაპირკეთებელი კვანძები იხ. ა-46; 51
3. ლიფტის კარის წინ იატაკის მოწყობა (30 სმ) მოხდეს ლიფტის კარის ჩამაგრების შემდეგ.

დამკვეთი შ.პ.ს. აქსისი	მისამართი	საბურთალოს ქ№40
შეთანხმებულია დამკვეთთან	ხელმოწერა	

პროექტის დასახელება


საცხოვრებელი სახლი აბაშიძის ქუჩაზე №34; 36

აქსისი

ყაზბეგის გამზირი №24
ტელ. 241717

თანამდებობა	გვარი	ხელმოწერა	თარიღი
საარ.დეპ.უფროსი	ნ. მოსულიშვილი		
საარ.დეპ.მთ.არქ.	ნ. კილასონია		
მთ. ინჟინერი	აბეროშვილი		
არ.ავტორი	რ.ფარცვანია		
დაამუშავა	დ.ჩუბინიძე		

I ბლოკი. XI საცხოვრებელი სართული გეგმა +45.40 ნიშნულზე		მასშტაბი 1:150
სტადია მუშ	ფურცელი ა-14	სულ ფურცელი 84

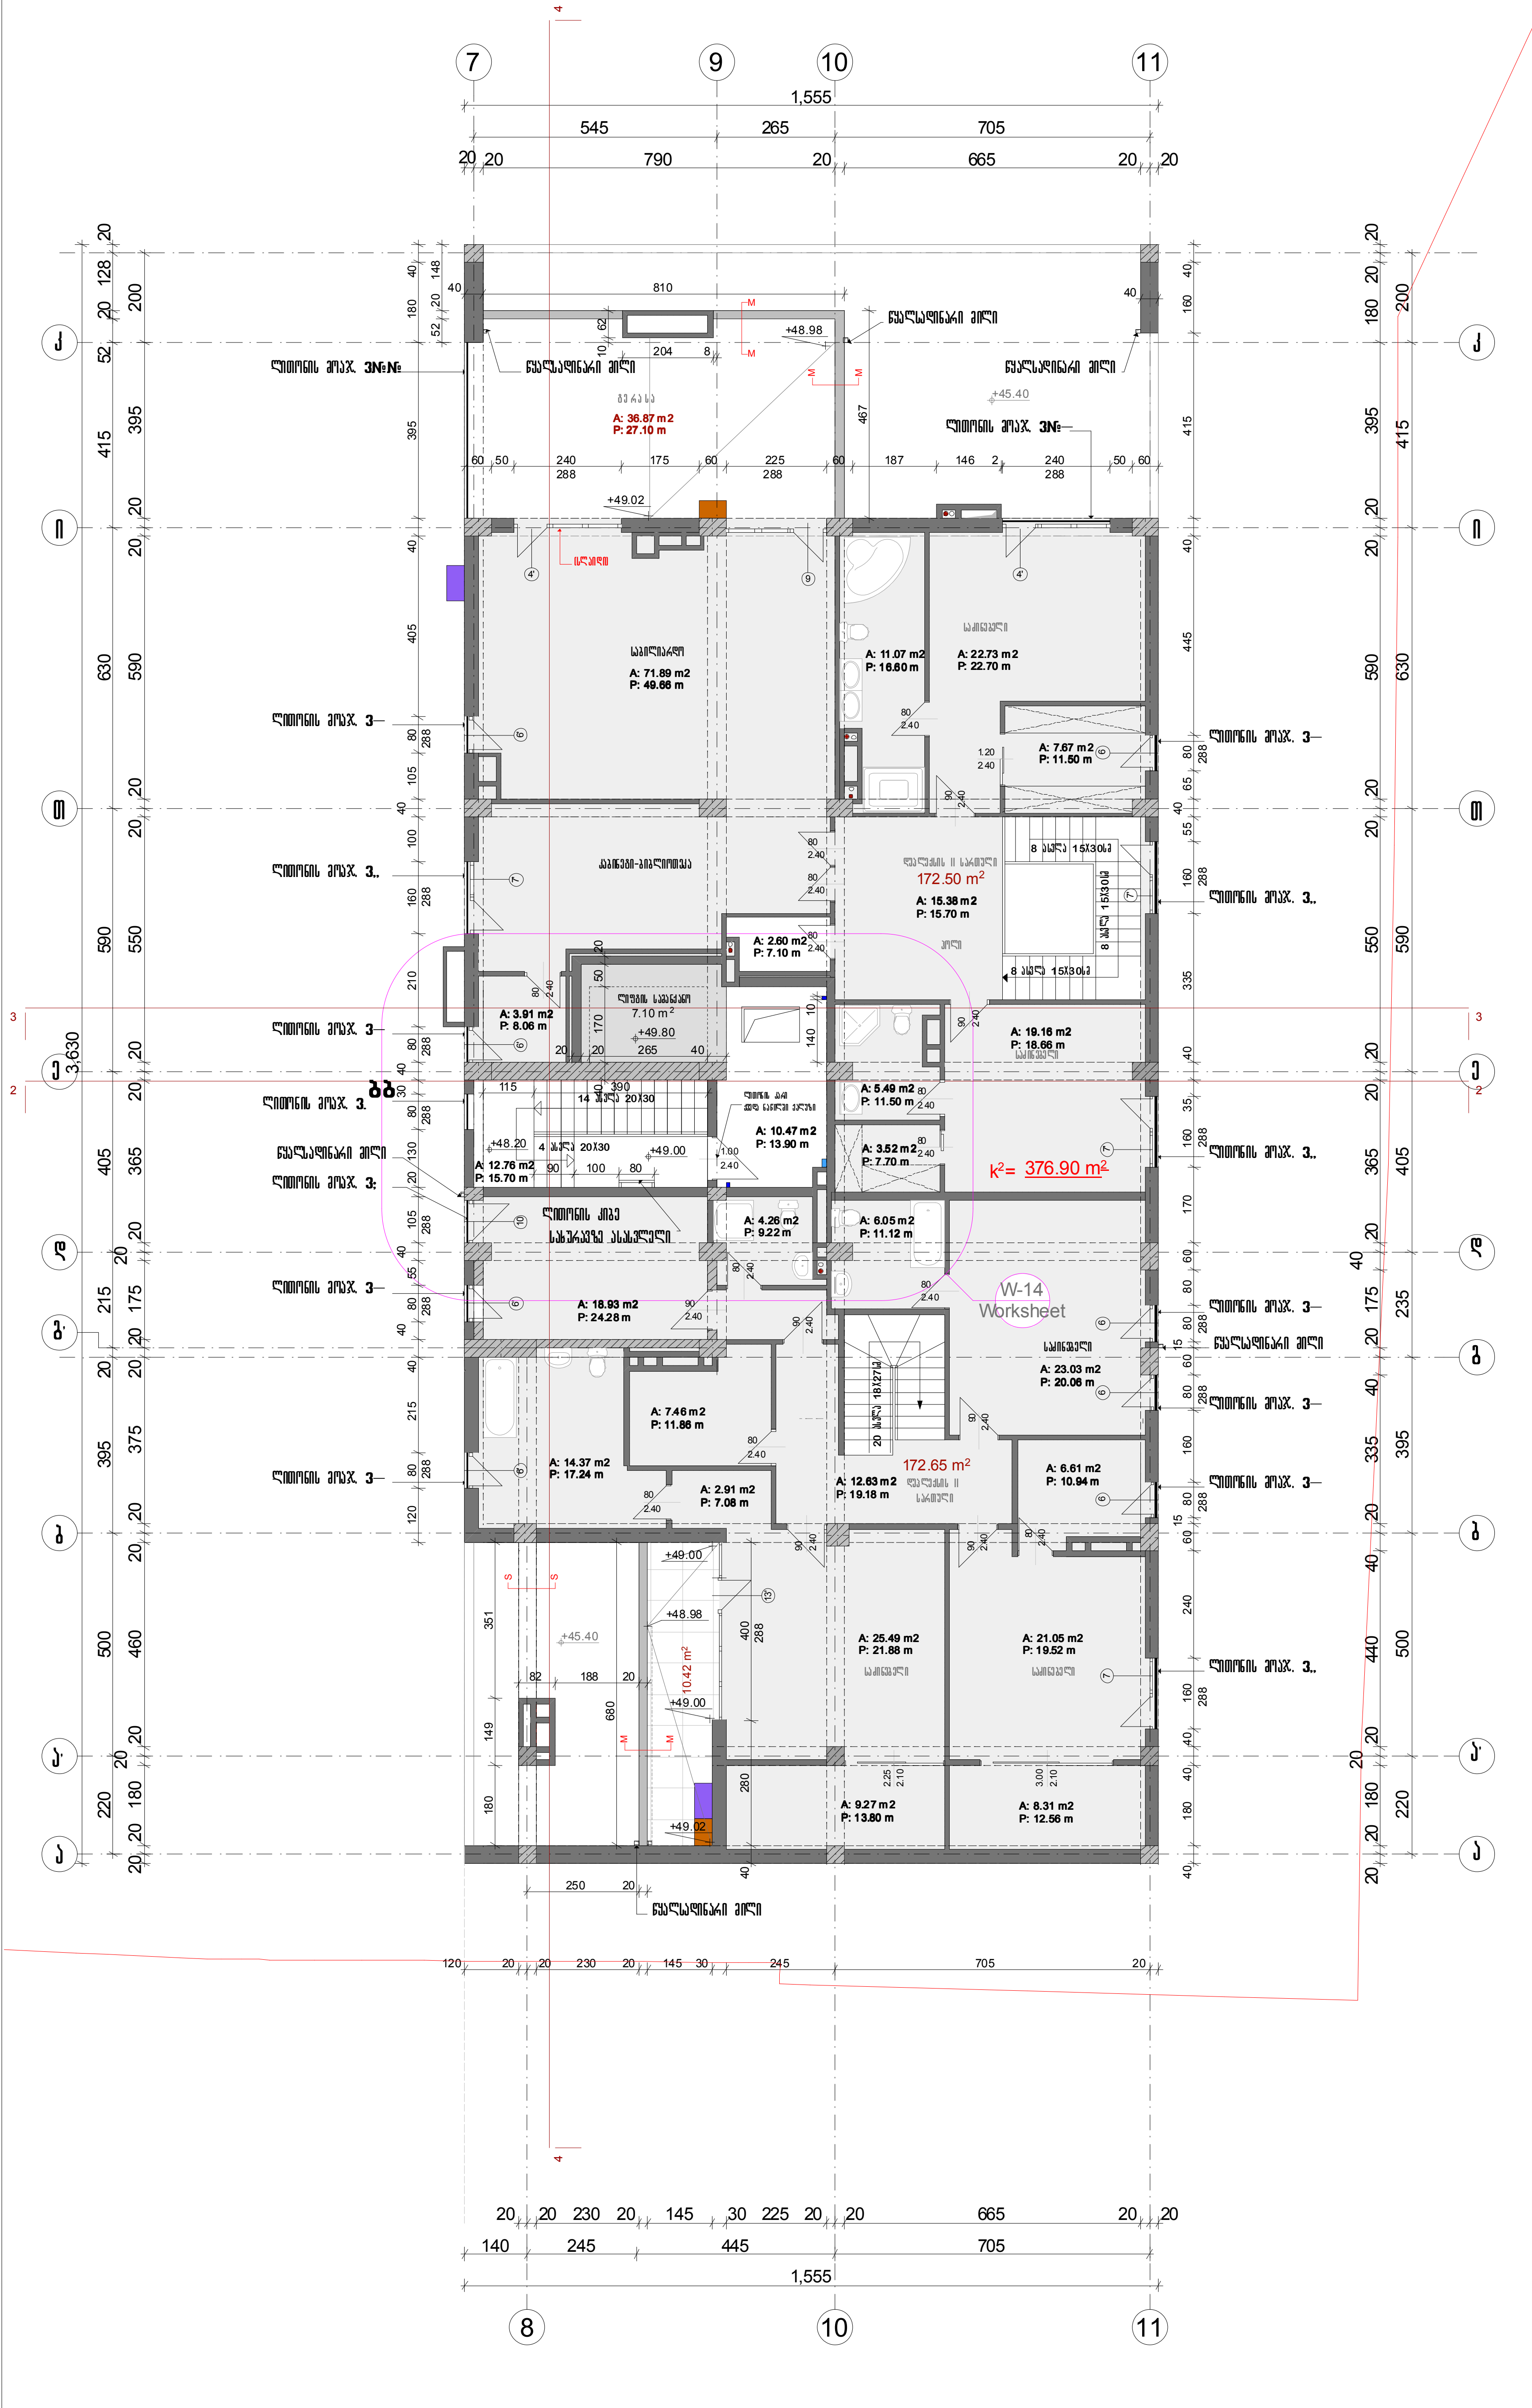

ფორმატი A-3 | თბილისი 2012
ლაკეთა №

II ბლოკი
გეგმა +49.00 ნიშნულზე
XII საცხოვრებელი სართული

სართულის სამშენებლო ფართი +49.00 ნიშნულზე--- 486.12

შენობის სქემა

N

III ბლოკი
I ბლოკი
II ბლოკი

პირობითი აღნიშვნები

--- ბარიბორიის წითელი ხაზი
--- მონოლითური კონსტრუქცია
--- აგურის წყობა
--- მეზობლობის I ეტაპი I ბლოკი

დენი
წყალი
გაზი

შენიშვნა

1. ღიობის ზომები მოცემულია იატაკის არქიტექტურული ნიშნულიდან.
2. აივნისა და მოაჯირების მოწყობა და მოსაპირკეთებელი კვანძები იხ. ა-46; 51
3. ლიფტის კარის წინ იატაკის მოწყობა (30 სმ) მოხდეს ლიფტის კარის ჩამაგრების შემდეგ.

დამკვეთი შ.პ.ს. აქსისი	მისამართი: საბურთალოს ქ№40
შეთანხმებულია დამკვეთთან	ხელმოწერა

პროექტის დასახელება


საცხოვრებელი სახლი აბაშიძის ქუჩაზე №34; 36

აქსისი

ყაზბეგის გამზირი №24
ტელ. 241717

თანამდებობა	გვარი	ხელმოწერა	თარიღი
სარ.დეპ.უფროსი	ნ. მოსულიშვილი		
სარ.დეპ.მთ.არქ.	ნ. კილასონია		
მთ. ინჟინერი	აბერიშვილი		
არ.ავტორი	რ.ფარცვანია		
დაამუშავა	დ.ჩუბინიძე		

I ბლოკი. XII საცხოვრებელი სართული გეგმა +49.00 ნიშნულზე		მასშტაბი 1:150
სტადია მპრ	ფურცელი ა-15	სულ ფურცელი 84

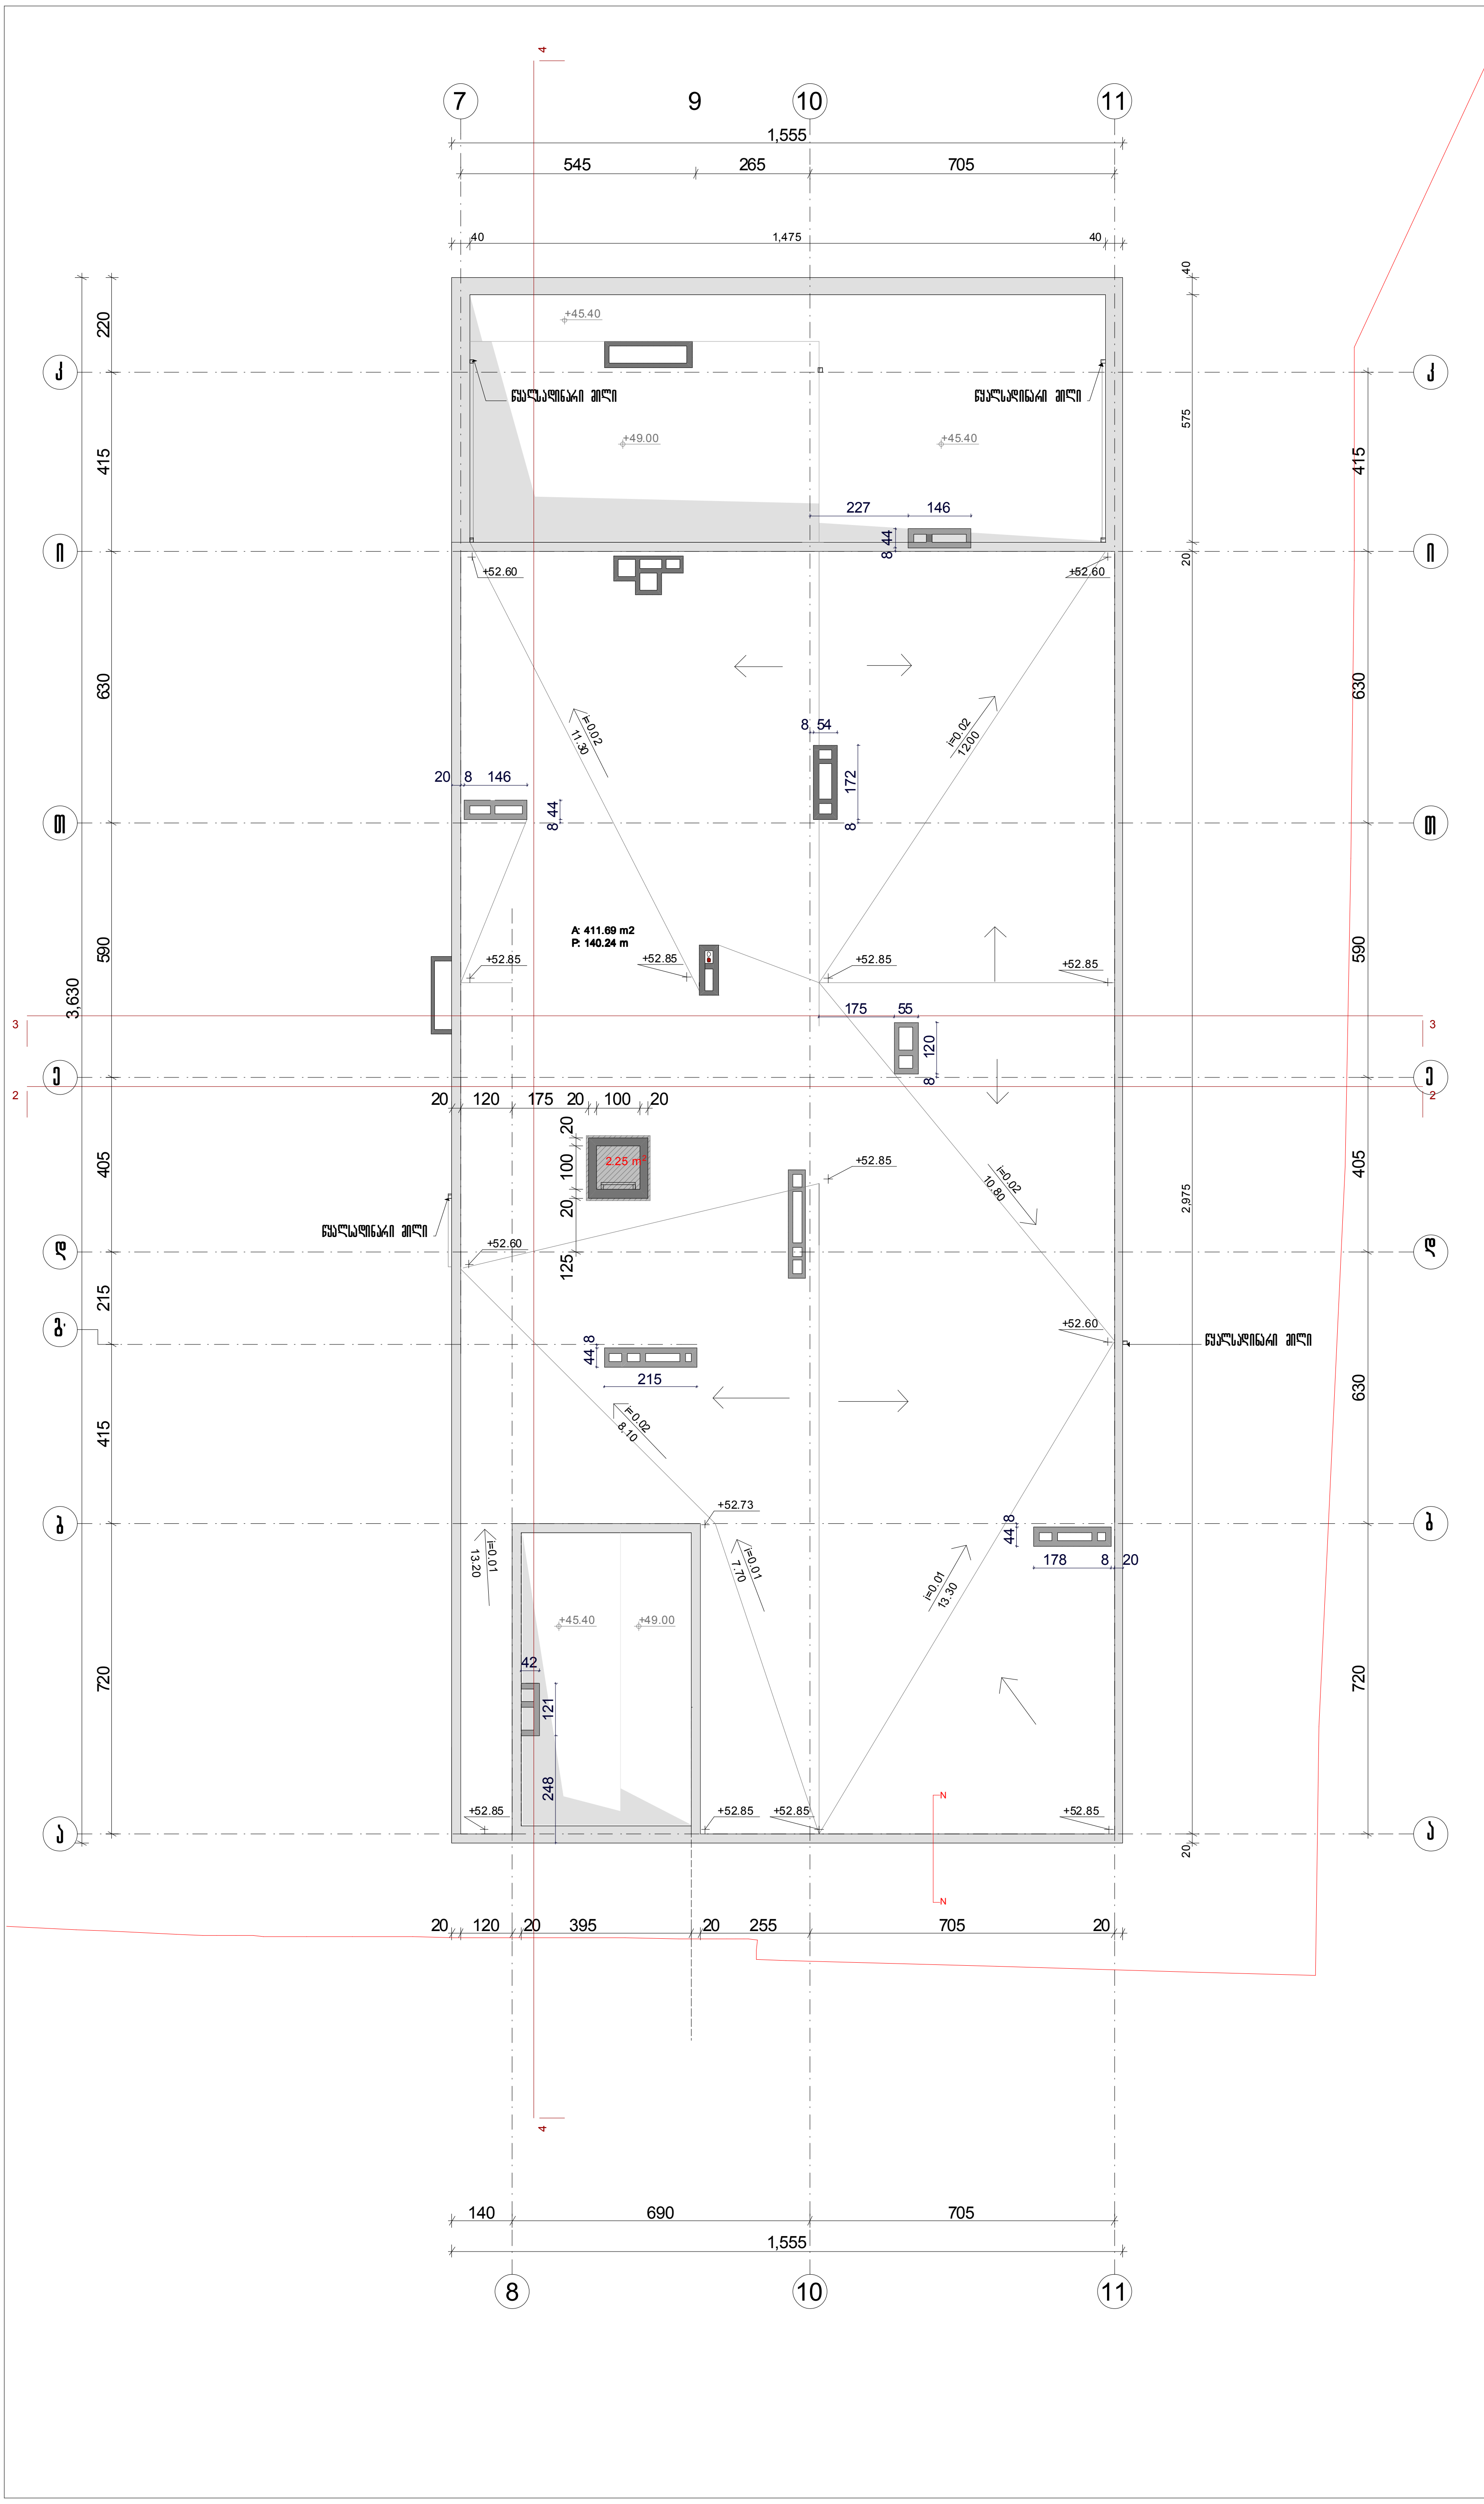


ფორმატი A-3	თბილისი 2012 დაკვეთა №

II ბლოკი
გეგმა +52.85 ნიშნულზე
გადახურვის გეგმა

სართულის საშუალო ფართი +52.85 ნიშნულზე--- 453.30 m²

შენობის სქემა

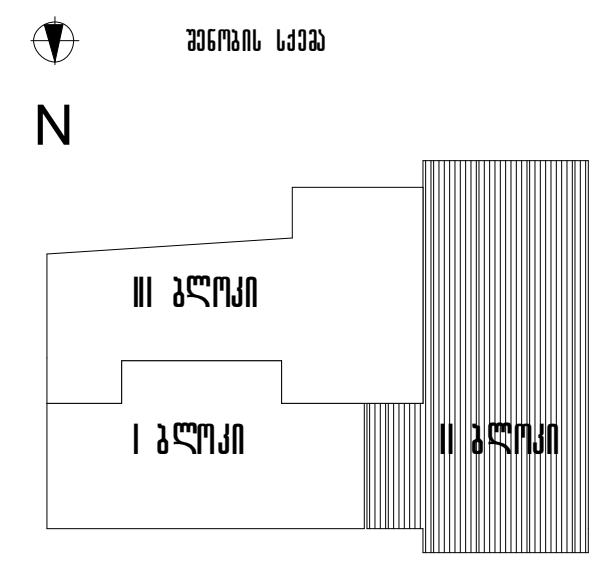

პ ი რ ო ბ ი თ ი   ა ღ ნ ი შ ვ ნ ე ბ ი

--- ტერიტორიის წითელი ხაზი

--- მონოლითური კონსტრუქცია

--- აგურის წყობა

შ ე ნ ი შ ვ ნ ა

1. ღიობის ზომები მოცემულია იატაკის არქიტექტურული ნიშნულიდან.
2. აივნისა და მოაჯირების მოწყობა და მოსაპირკეთებელი კვანძები იხ. ა- 51
3. ლიფტის კარის წინ იატაკის მოწყობა (30 სმ) მოხდეს ლიფტის კარის ჩამაგრების შემდეგ.

დამკვეთი შ.პ.ს. აქსისი	მისამართი | საბურთალოს ქ№40
შეთანხმებულია დამკვეთთან	ხელმოწერა |

პროექტის დასახელება


საცხოვრებელი სახლი აბაშიძის ქუჩაზე №34; 36

ა ქ ს ი ს ი	ყაზბეგის გამზირი №24 ტელ. 241717

თანამდებობა	გვარი	ხელმოწერა	თარიღი
საპრ.დეპ.უფროსი	ნ. მოსულიშვილი		
საპრ.დეპ.მთ.არქ.	ნ. კილასონია		
მთ. ინჟინერი	აბეროშვილი		
არ.ავტორი	რ.ფარცვანია		
დაამუშავა	დ.ჩუბინიძე		

II ბლოკ. გადახურვის გეგმა გეგმა +52.85 ნიშნულზე	მასშტაბი 1:150

სტადია მპრ	ფურცელი	სულ ფურცელი
	ა-16	84

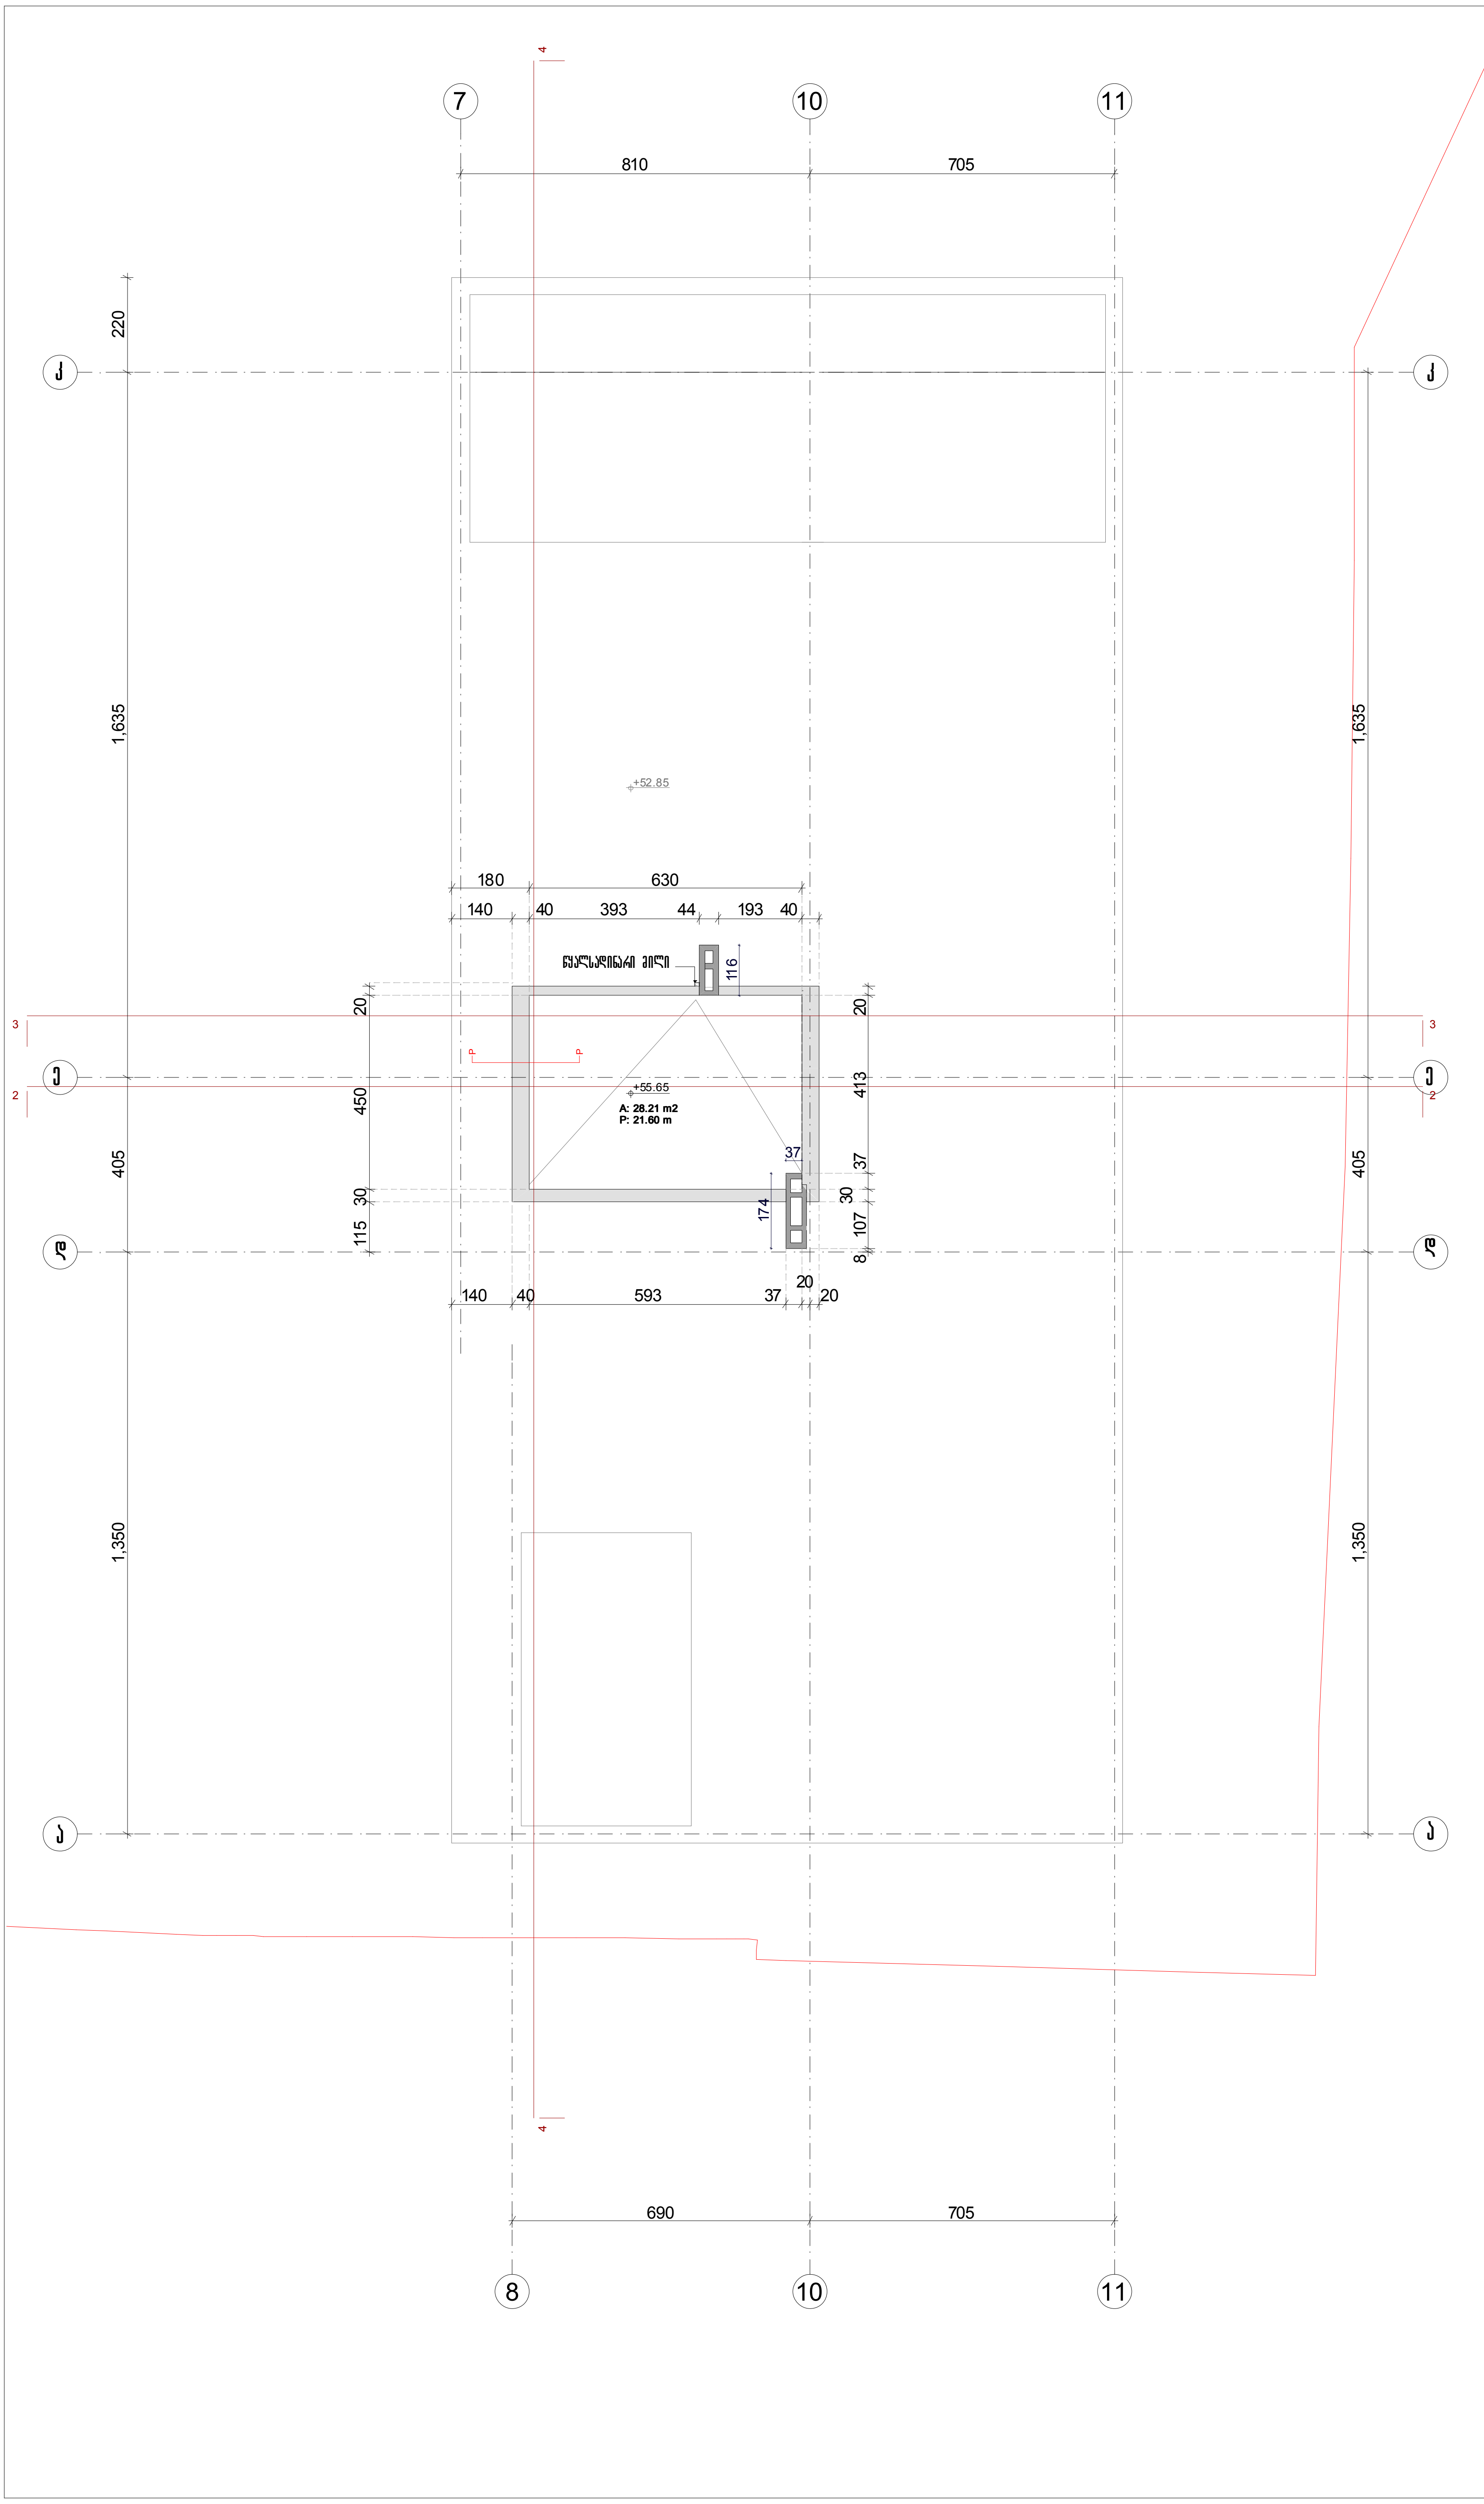

ფორმატი A-3 | თბილისი 2012 | დაკვეთა №

II ბლოკი


გეგმა +55.65 ნიშნულზე

გადახურვის გეგმა

სართულის საშუალო ფართი +55.70 ნიშნულზე--- 35.50 m²

შენობის სქემა

N

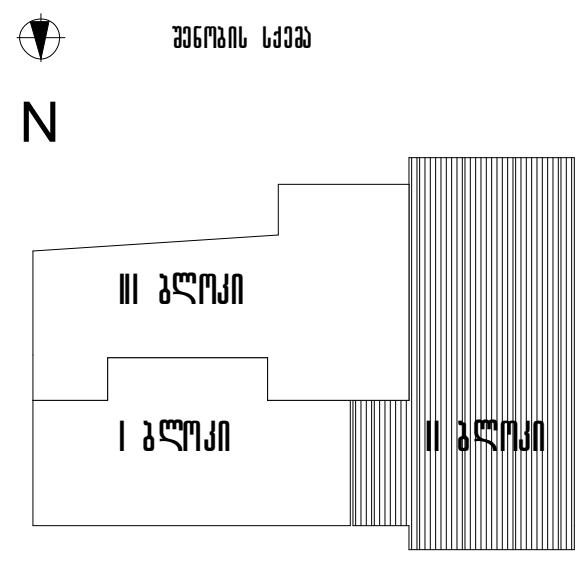

პ ი რ ო ბ ი თ ი ა ღ ნ ი შ ვ ნ ე ბ ი

--- ტერიტორიის წითელი ხაზი

--- მონოლითური კონსტრუქცია

--- აგურის წყობა

შ ე ნ ი შ ვ ნ ა

დამკვეთი შ.პ.ს. აქსისი | მისამართი | საბურთალოს ქ№40

შეთანხმებულია დამკვეთთან | ხელმოწერა |

პროექტის დასახელება

საცხოვრებელი სახლი აბაშიძის ქუჩაზე №34; 36

ა ქ ს ი ს ი

ყაზბეგის გამზირი №24
ტელ. 241717

თანამდებობა	გვარი	ხელმოწერა	თარიღი
სარ.დეპ.უფროსი	ნ. მოსულიშვილი		
სარ.დეპ.მთ.არქ.	ნ. კილასონია		
მთ. ინჟინერი	აბეროშვილი		
არ.ავტორი	რ.ფარცვანია		
დაამუშავა	დ.ჩუბინიძე		

II ბლოკი. გადახურვის გეგმა
გეგმა +55.65 ნიშნულზე

მასშტაბი 1:150

სტადია მპრ | ფურცელი ა-17 | სულ ფურცელი 84