
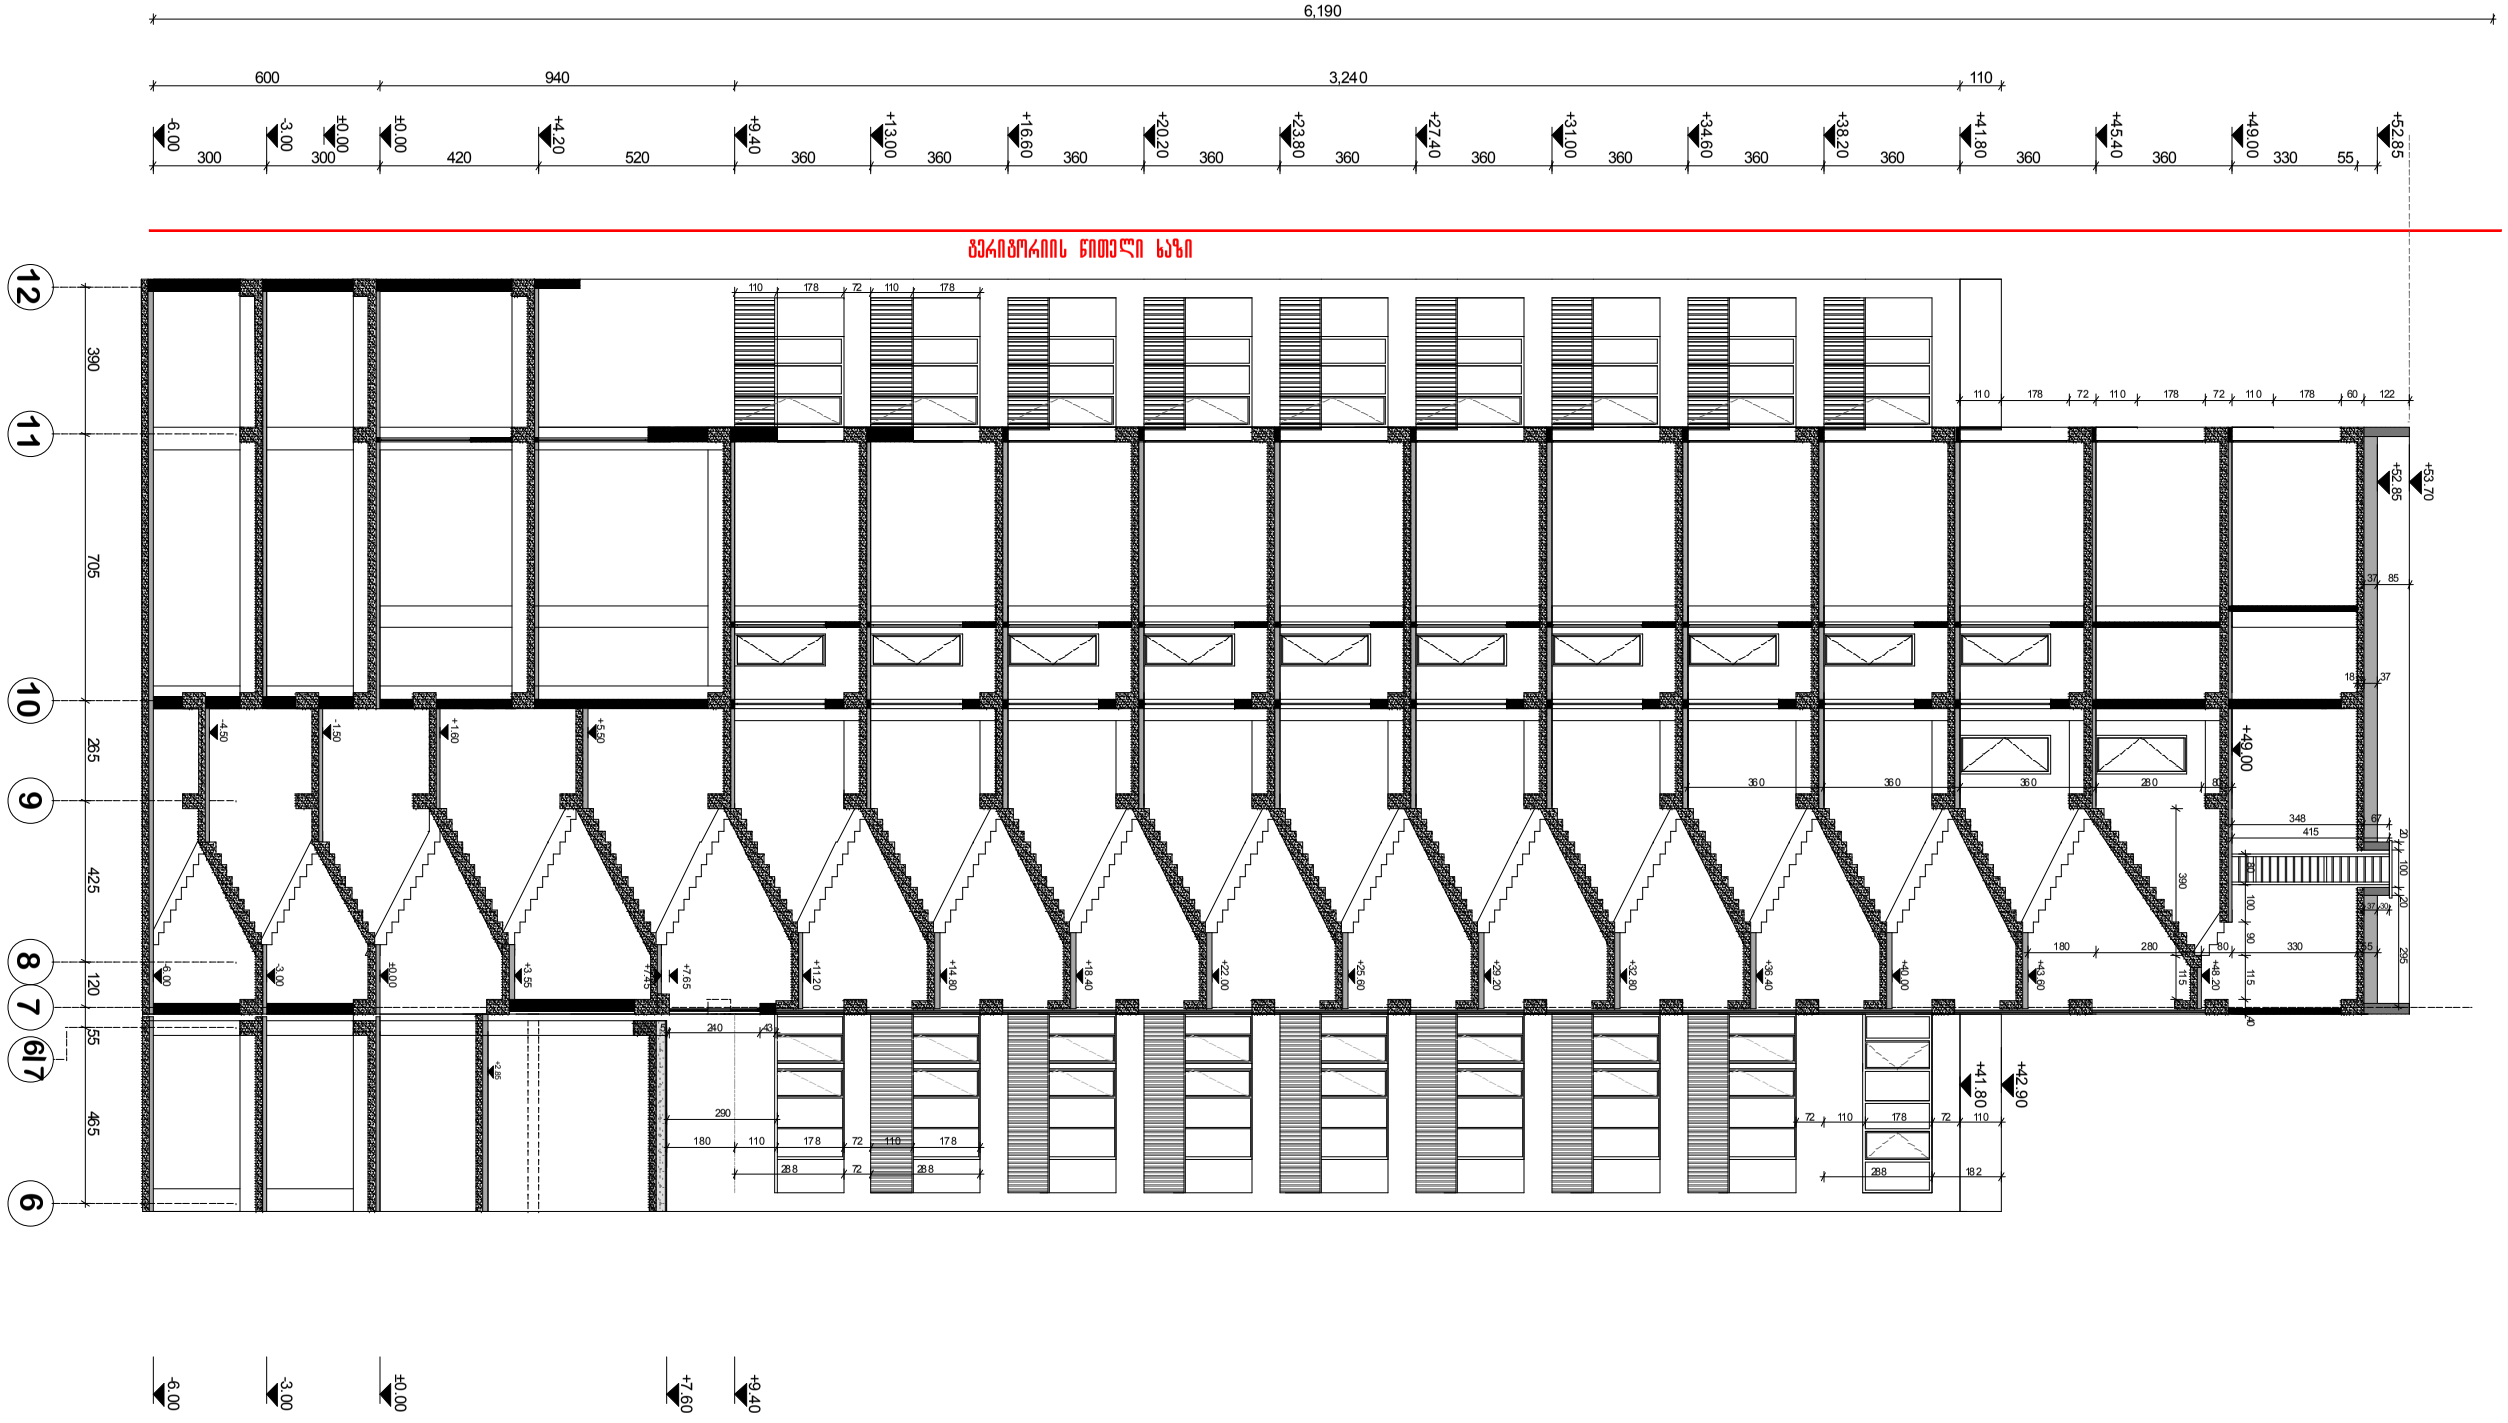

ფასადი 2-2
მ. 1:200

		ნ. ჭეიშვილი	
		ა. ფიფია	
		ნ. ჯორბენაძე	
		ე. ჭანტურია	
		ნ. ჯაფარიძე	
		ნ. ჯორბენაძე	
		ნ. ჭანტურია

ფურცლების საერთო რაოდენობა	84
ფურცლის №	1-19

მასშტაბი 1:200

ჭრილი 3-3

14 მაღაზიები

ჭრილი 4-4
მ. 1:200

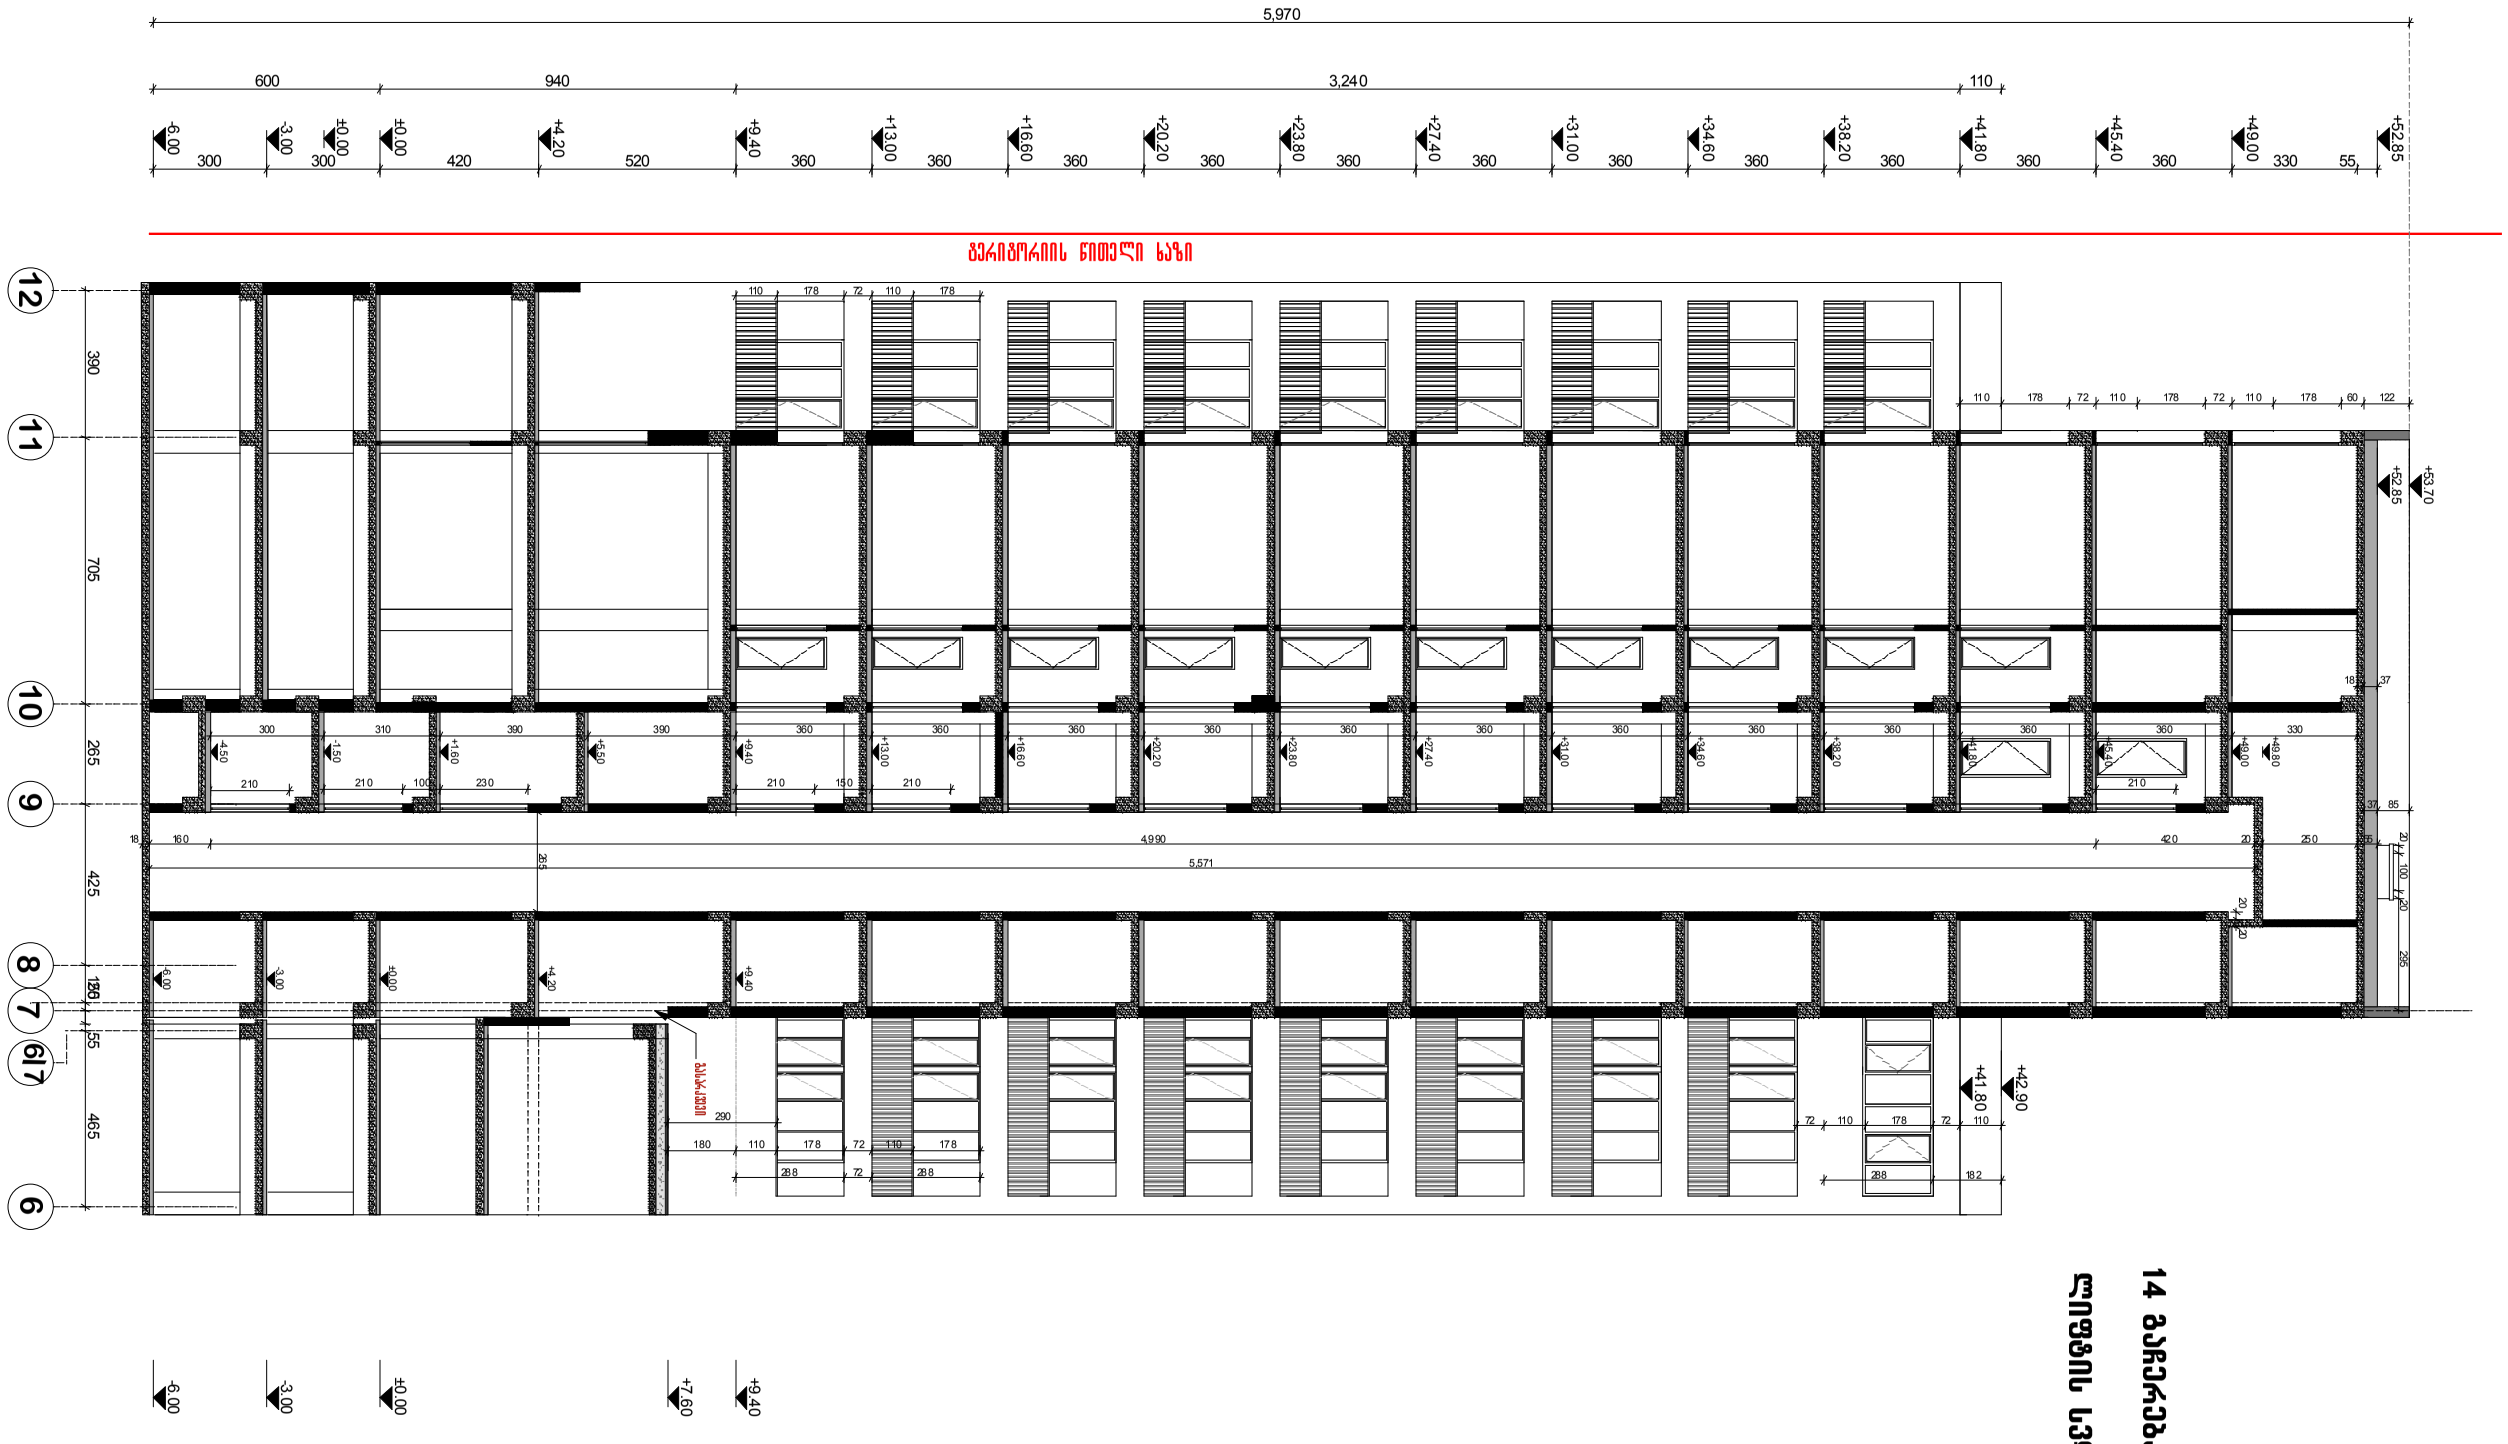






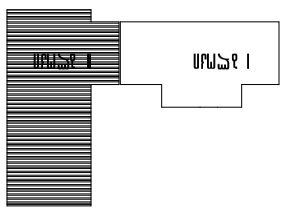






