
ფასადი 6-12 ღერძებში

მ.1:200


6
8
9
10
11
12
640
425
265
705
390
70
320
100
420
100
281
79
281
72
110
178
72
110
178
72
110
178
182
178
60
3
119
+41.80
+42.90
+53.70
922
158
110
330
345
400
600
288
72
288
225
385
+0.00
+3.185
+4.20
+8.40
318
101.5
420
89.5
12
420
520
360
360
360
360
360
360
360
360
348
122
250
360
470
+4.20
+9.40
+13.00
+16.60
+20.20
+23.80
+27.40
+31.00
+34.60
+38.20
+41.68
+42.90
+45.40
+49.00
940
1,800
1,550
1,080
5,370
ფასადის ხაზი
მეზობელი შენობის ფრაგმენტი
მეზობელი შენობის ფრაგმენტი
მეზობელი შენობის ფრაგმენტ

ფასადი 12-6 ღერძებით

მ.1:200

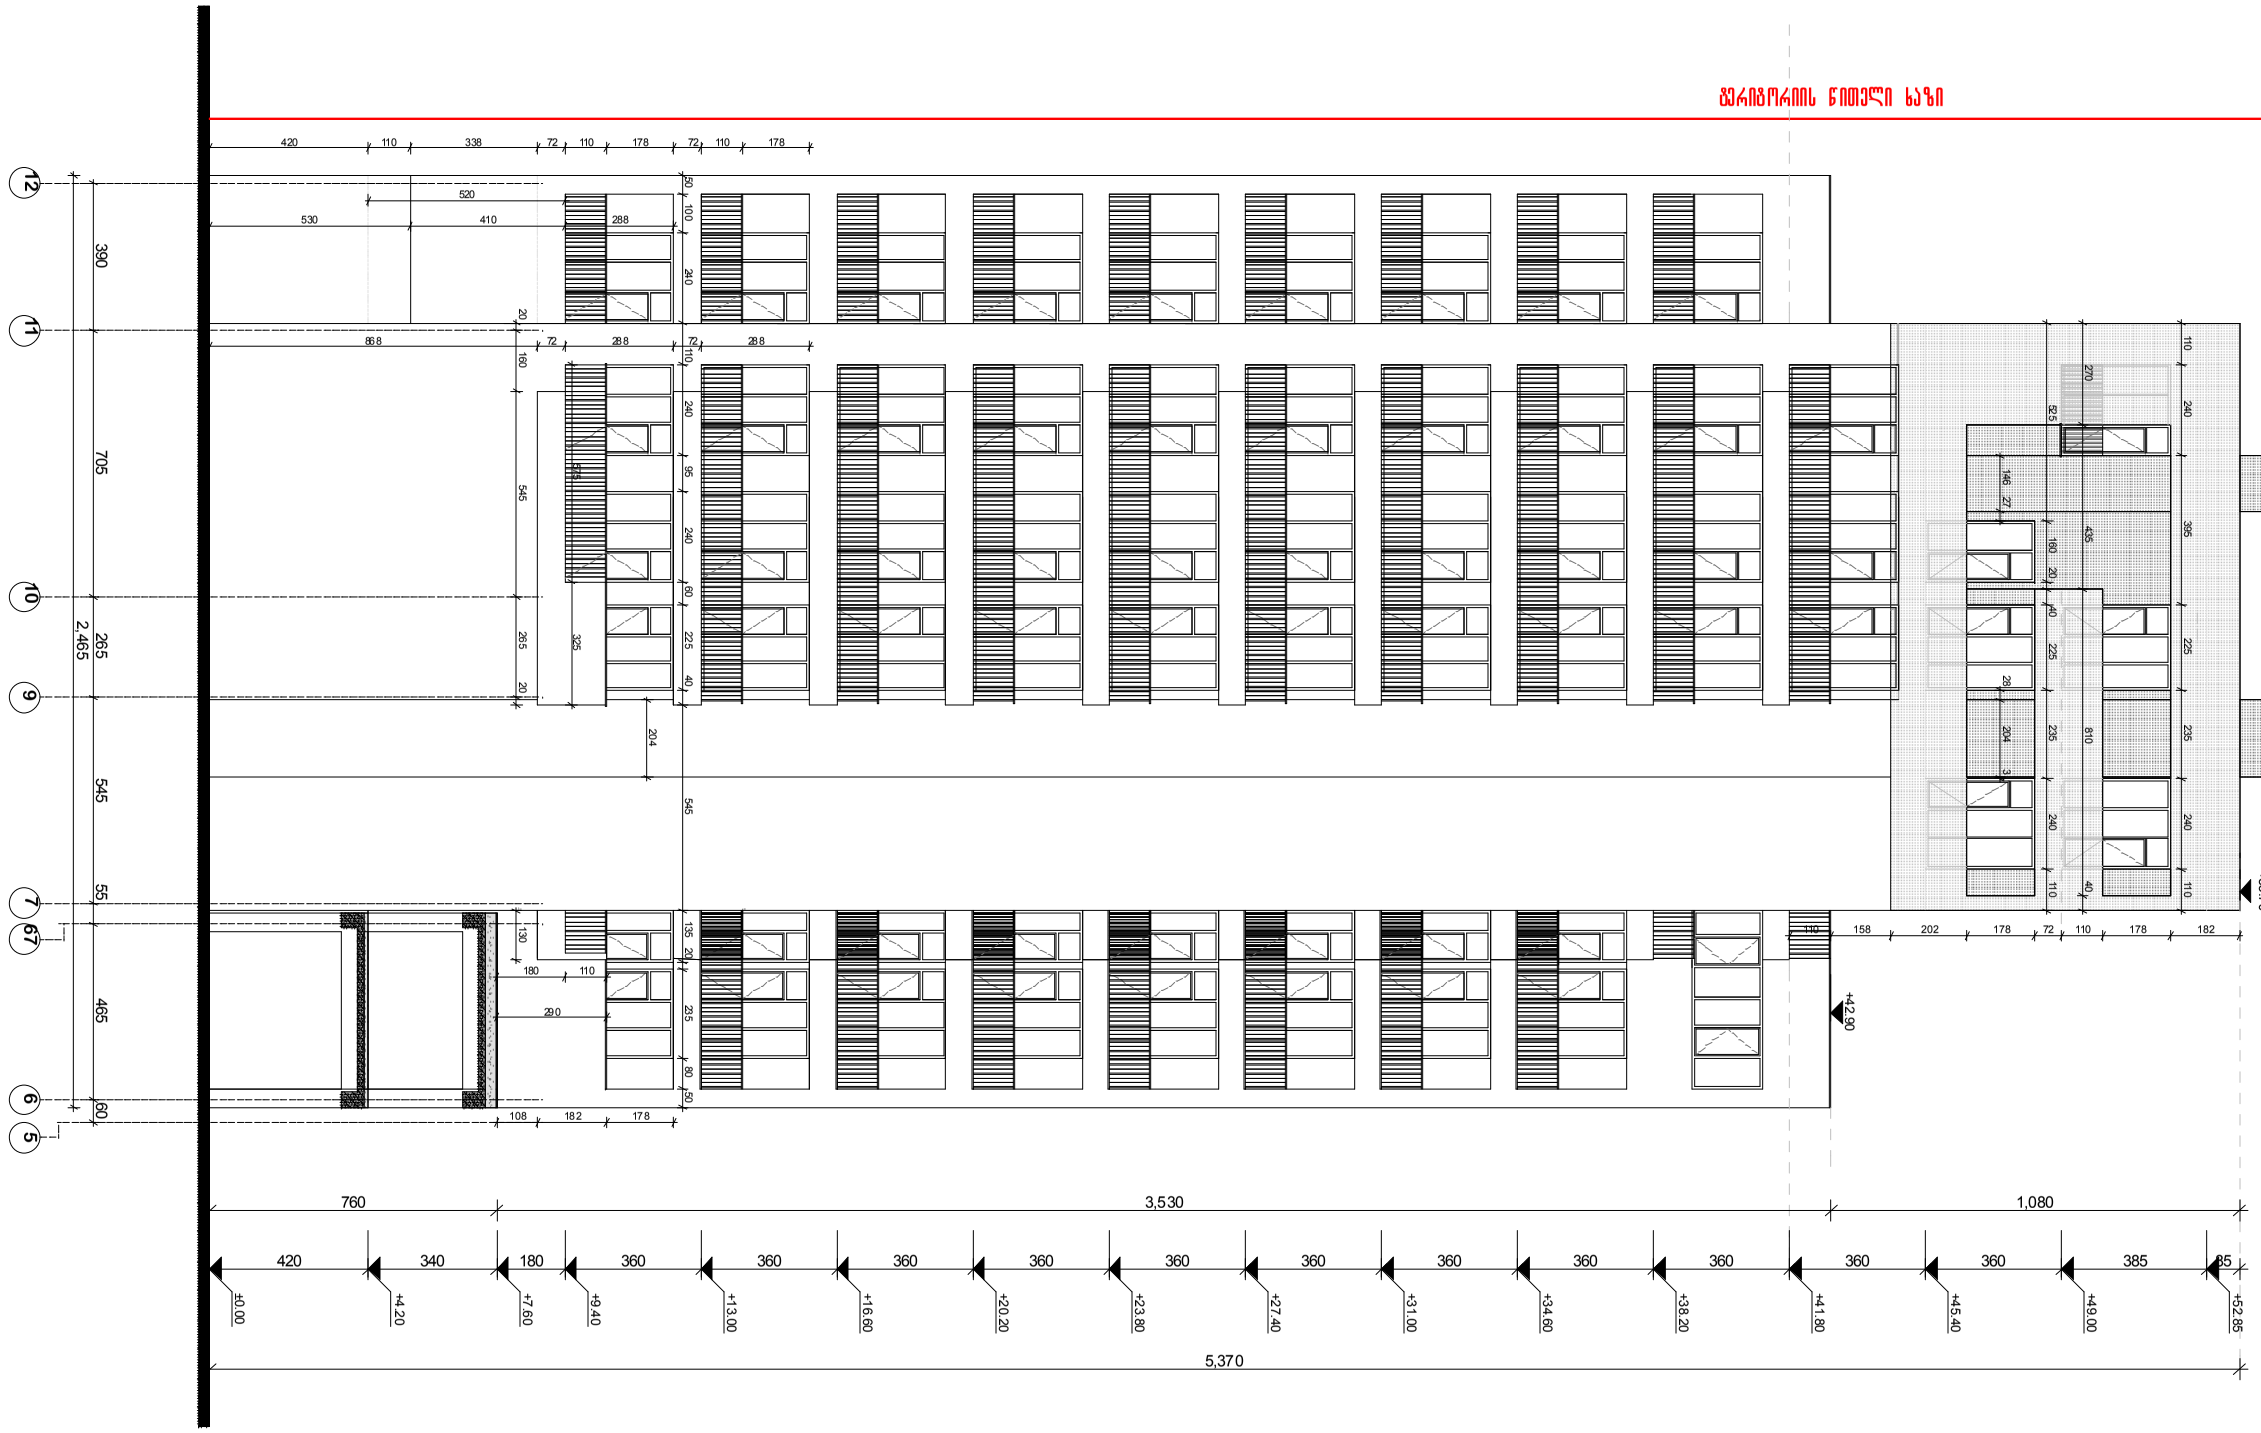
















ფასადი 1-1 მასშტაბი 1:200

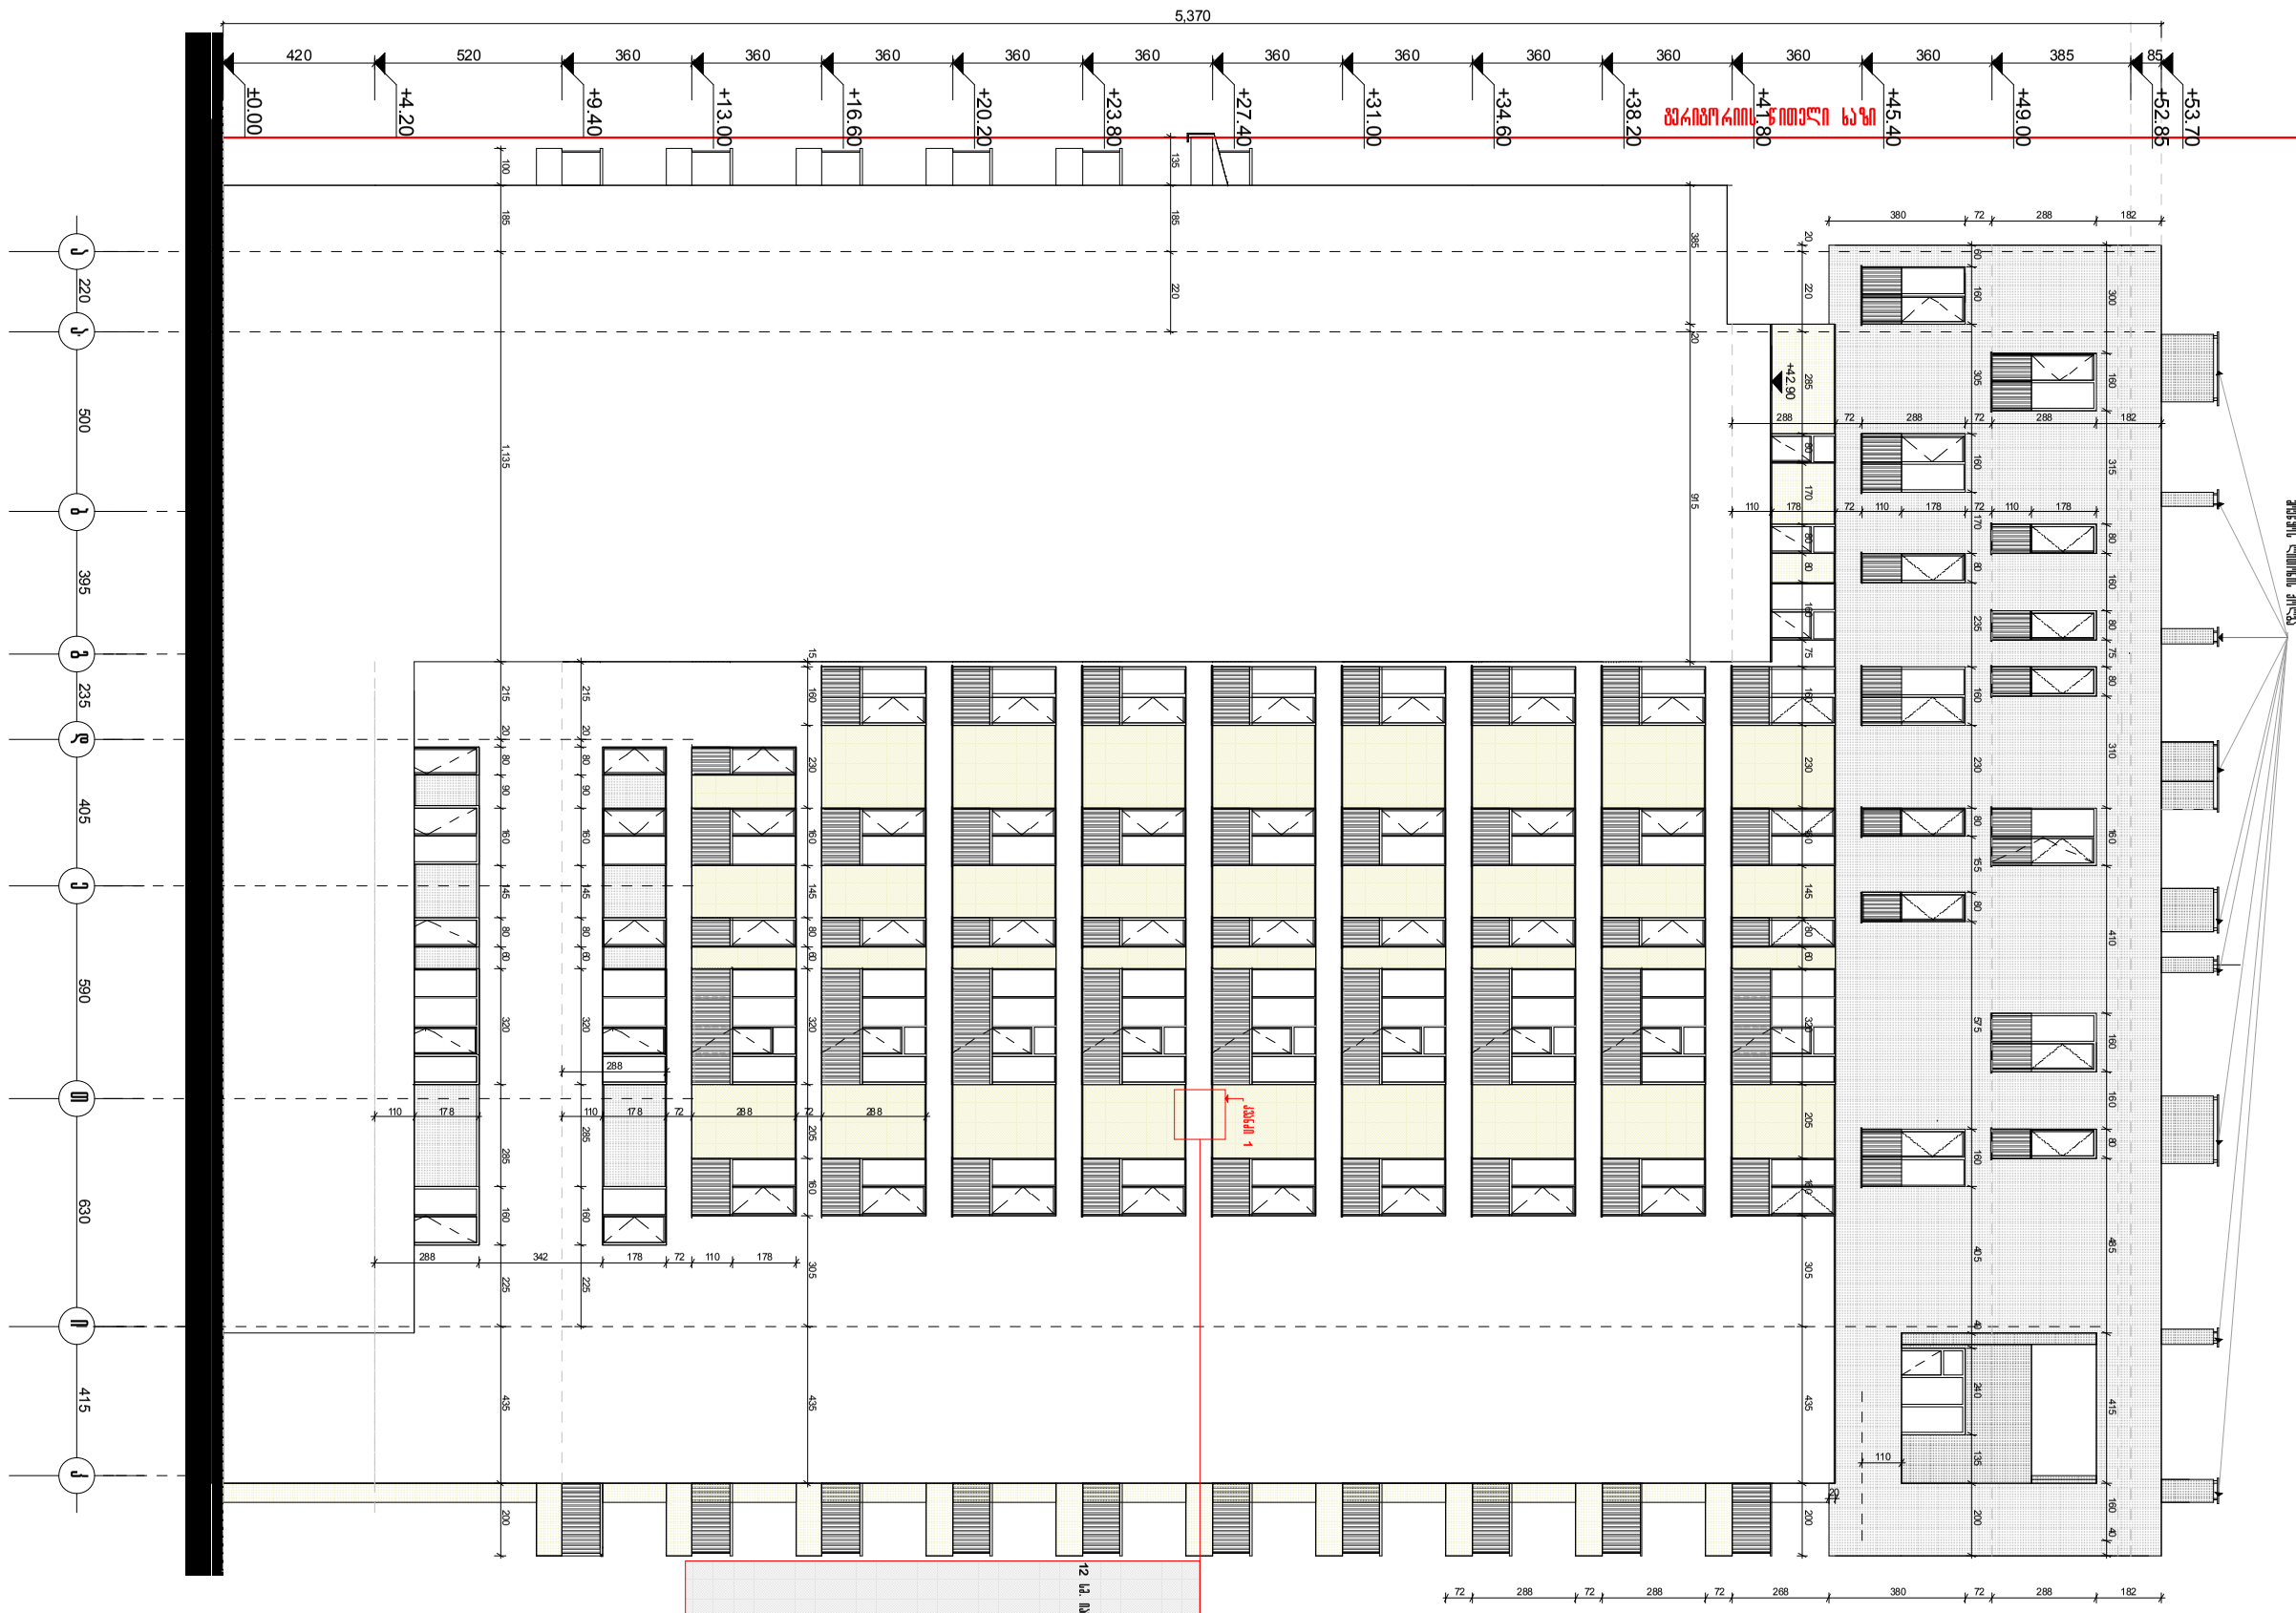


პროექტის ავტორი	ნინო ბერიძე
ხელმძღვანელი	ნინო ბერიძე
კონსულტანტები	

ფასადი ქ-ა ღერძებში
მ1:200

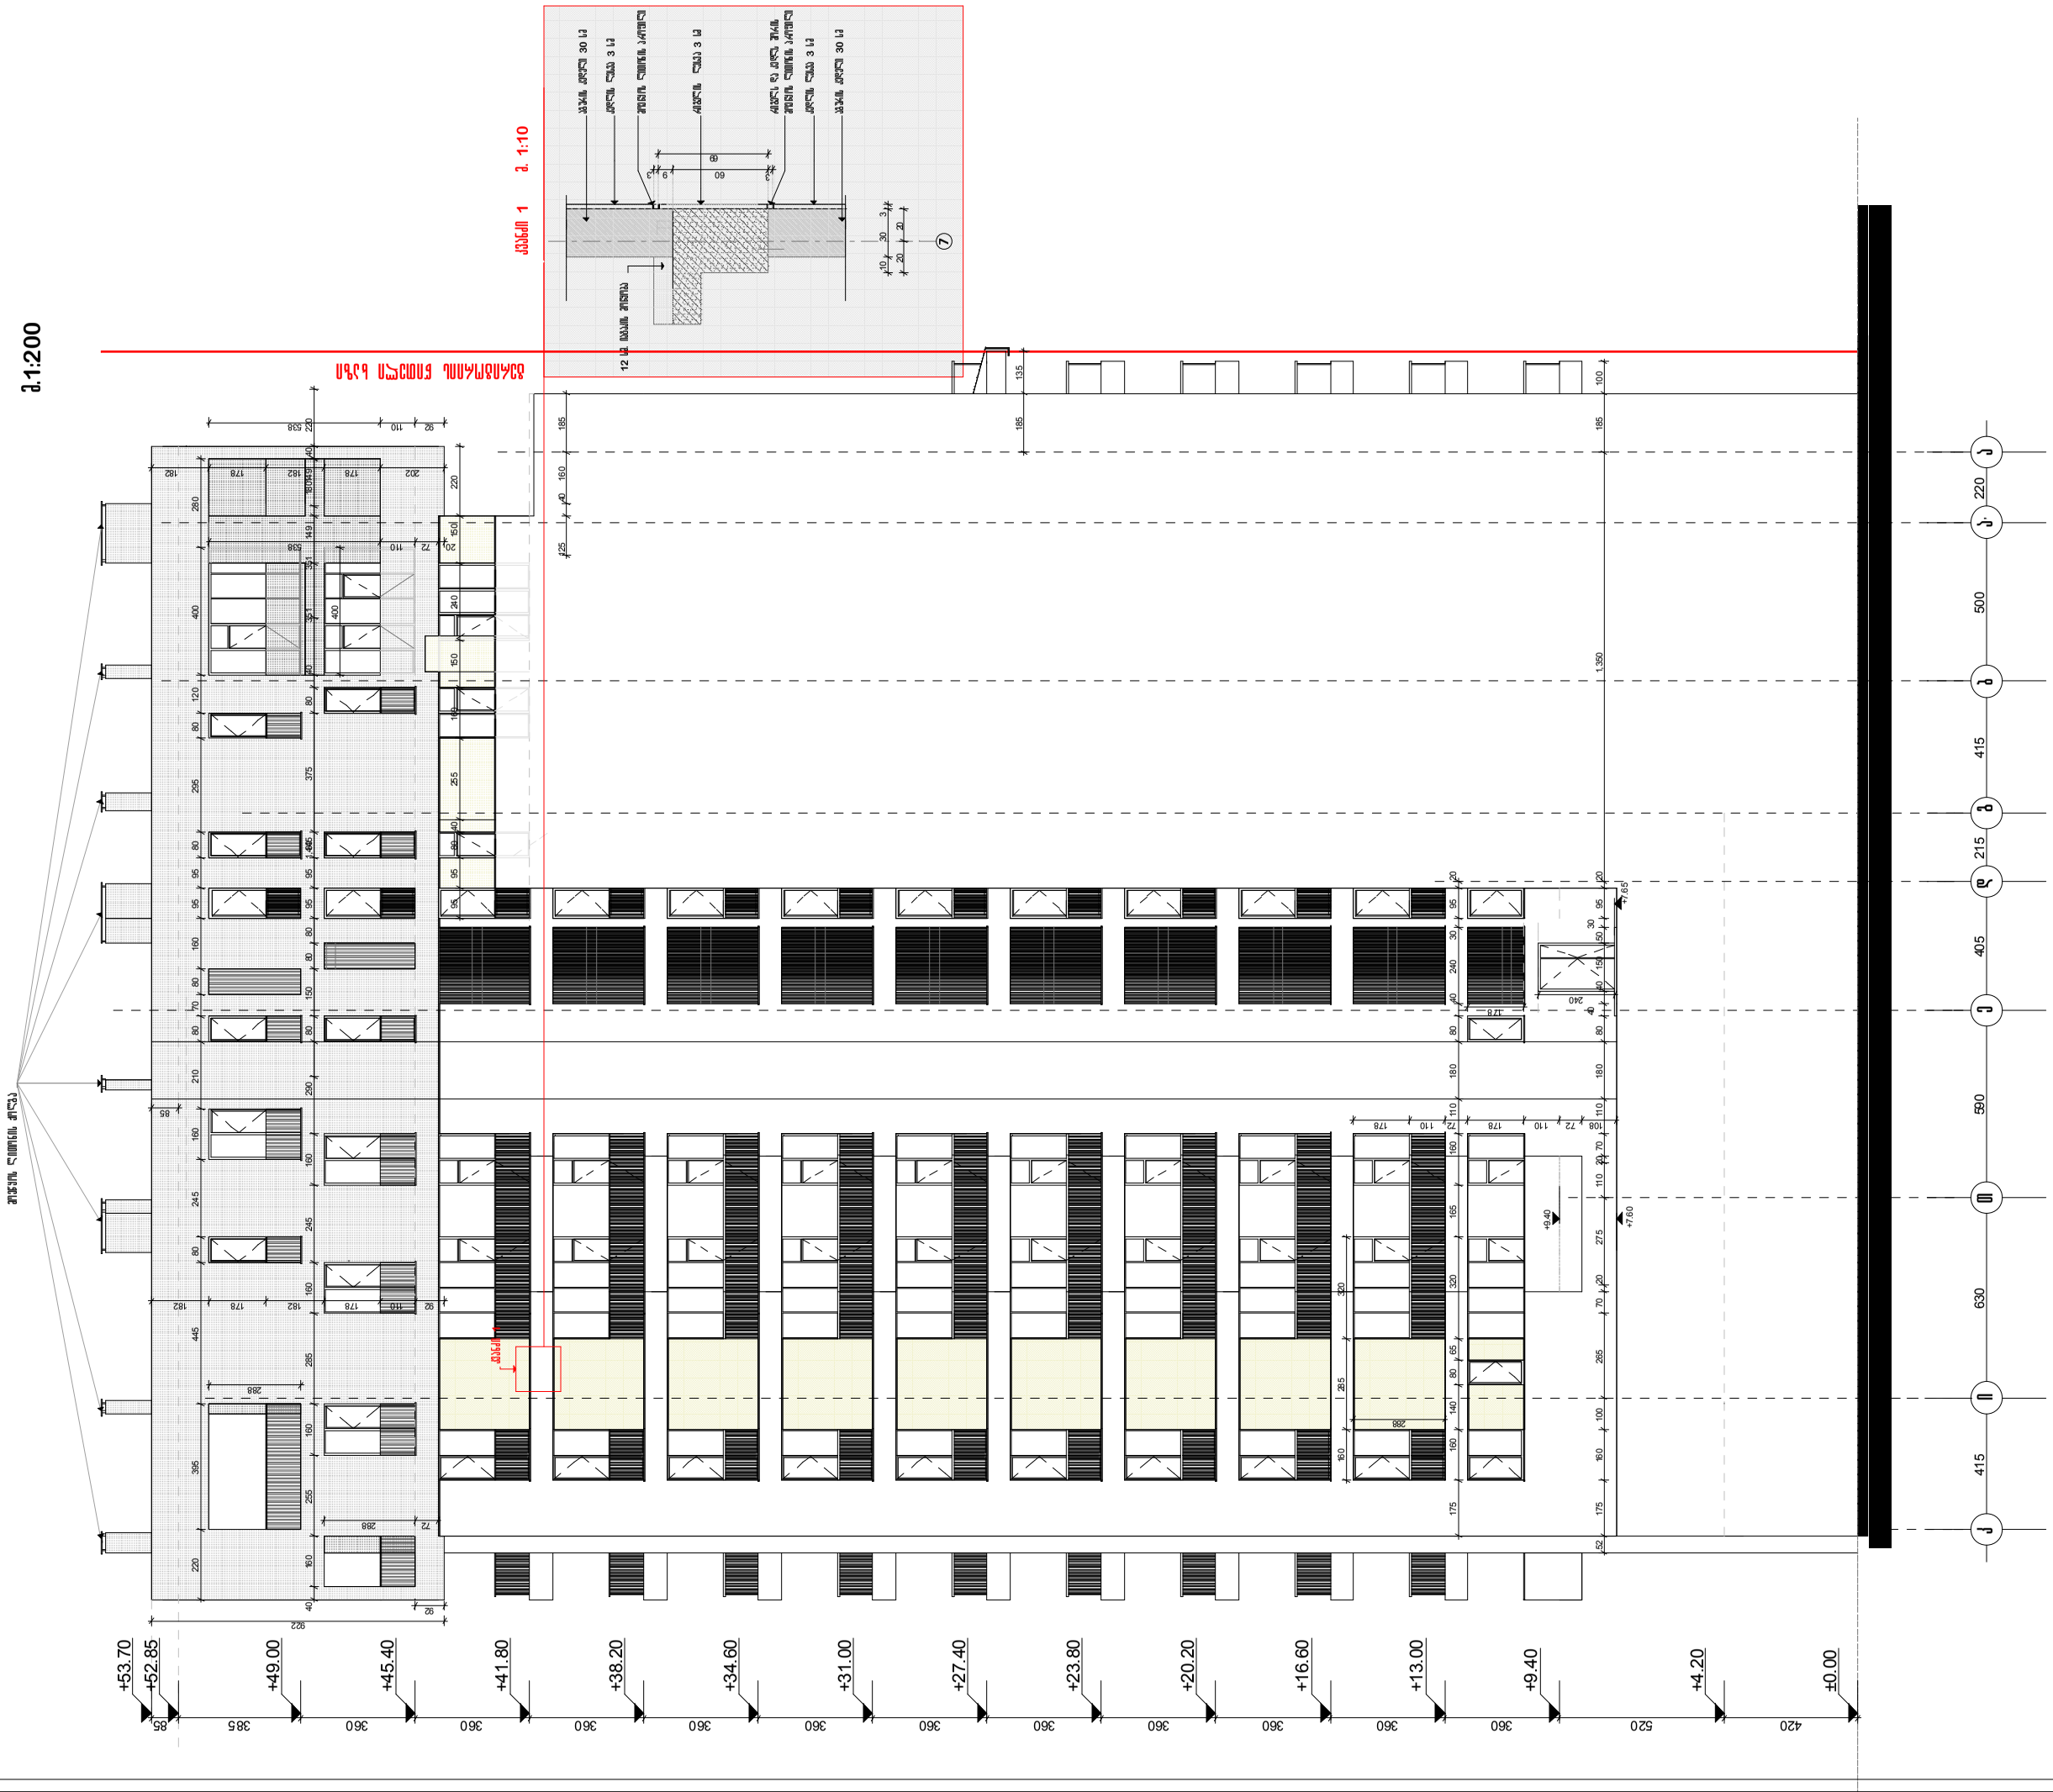

ფასადი 5-1 ფასადის ნაწილი
მ. 1:200

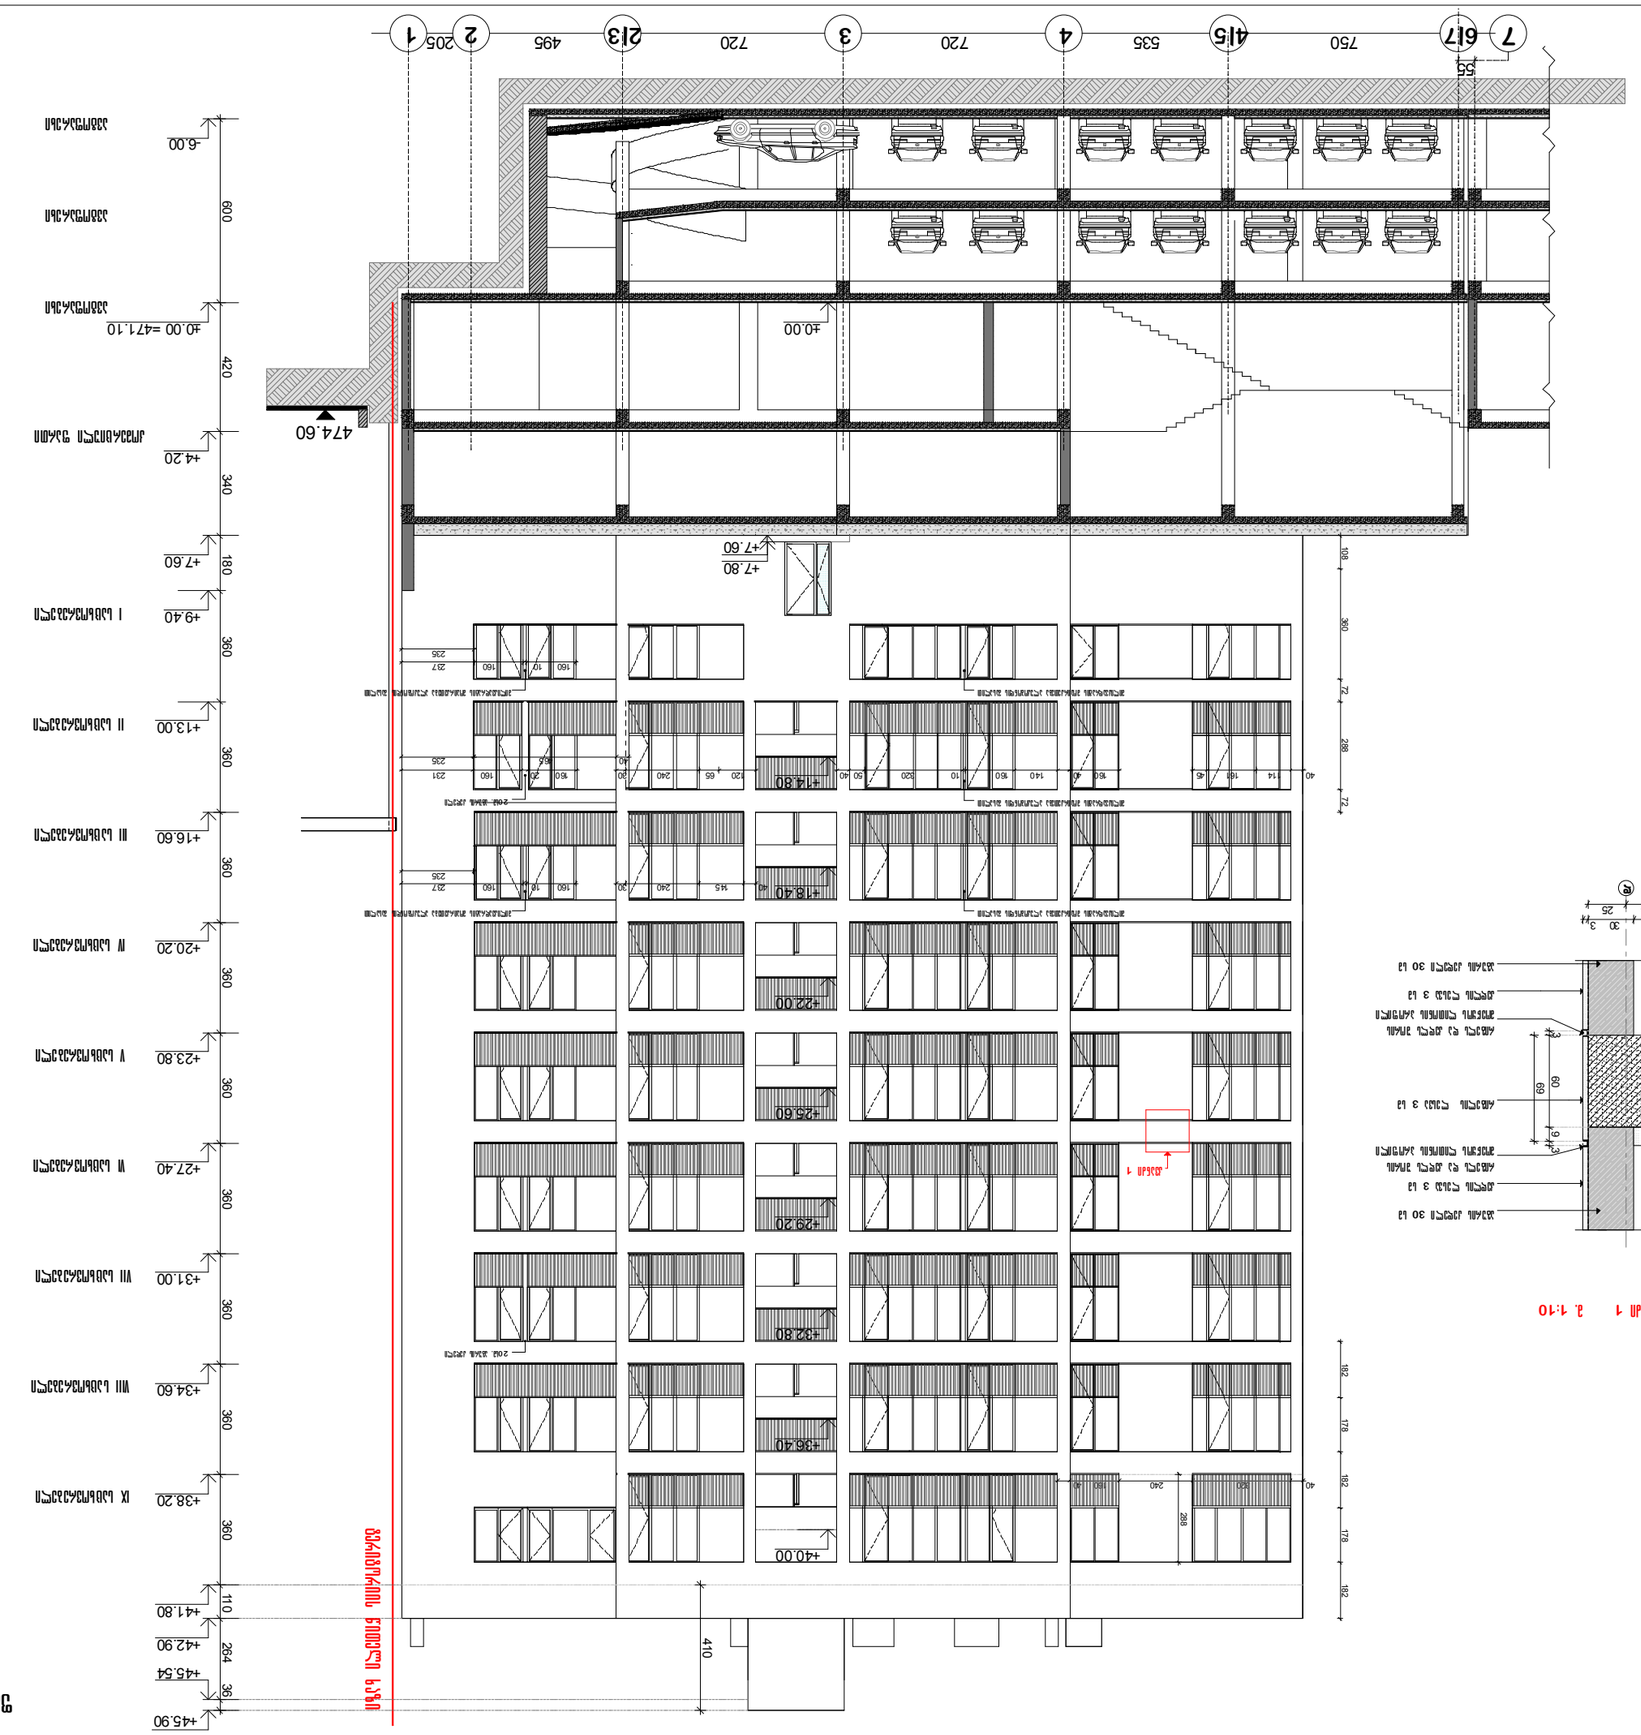

ფასადის ელემენტების ტიპები

ფანჯრის ბლოკი	9.40 მ²
ბალკონის ბლოკი	39.65 მ²

ფასადის ელემენტების ტიპები

ფანჯრის ბლოკი	805.31 მ²
ბალკონის ბლოკი	--- 39.65 მ²

ფასადის ელემენტების ტიპები

ფანჯრის ბლოკი	9.40 მ²
ბალკონის ბლოკი	---


ფასადი 1-5 ასაღები

მასშტაბი 1:200

ნახაზის დასახელება	ფასადი 1-5 ასაღები
ნახაზის ნომერი	A-3
მასშტაბი	2010
ფურცელი №	

I ეტაპი

ფასადი 1-5 ასაღები

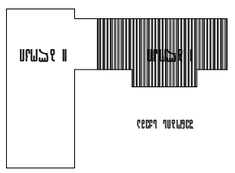

ნაკვეთის ზედა ნაწილის გეგმა

--- ნაკვეთის ზედა ნაწილის საზღვარი

ცვლილება	3.ა	3.10.19	1
ნახაზის ნომერი			
ფასადი 1-5			1:100
ფურცლის ზომა			
ა.ფ.ხელმძღვანელი			
ტექ. ზედამხედველი			
ა.ბერიძე			
ა.ბერიძე			
ა.ბერიძე