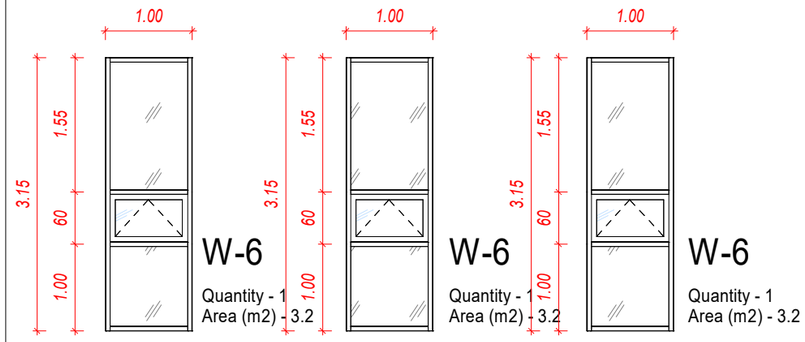

W-6

Quantity - 1
Area (m2) - 3.2

W-6

Quantity - 1
Area (m2) - 3.2

W-6

Quantity - 1
Area (m2) - 3.2

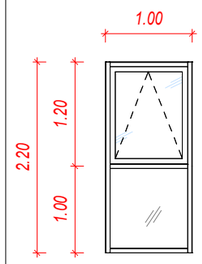

W-3

Area (m2) - 2.2

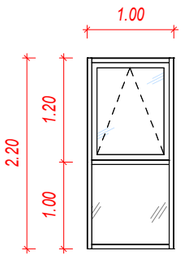

W-3

Area (m2) - 2.2

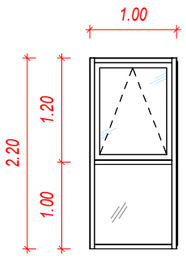

W-3

Area (m2) - 2.2

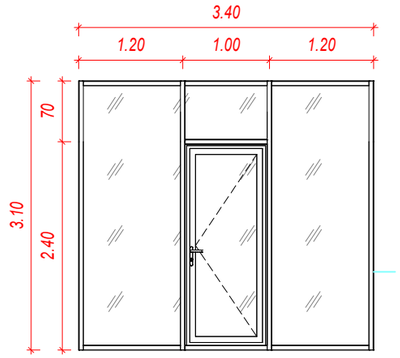

W-1

Area (m2) - 10.5

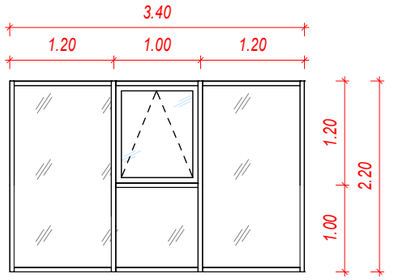

W-2

Quantity - 1
Area (m2) - 7.5

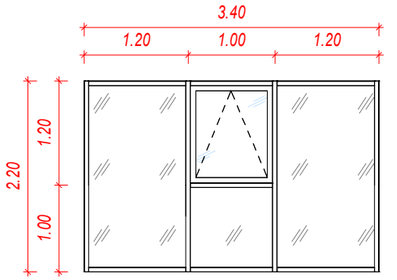

W-2

Quantity - 1
Area (m2) - 7.5

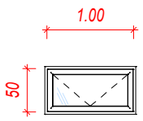

W-3

Quantity - 1
Area (m2) - 1.5

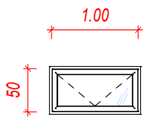

W-3

Quantity - 1
Area (m2) - 1.5

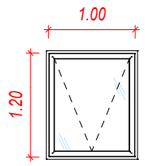

W-3

Quantity - 1
Area (m2) - 1.5

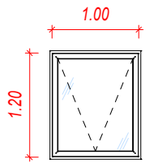

W-3

Quantity - 1
Area (m2) - 1.5

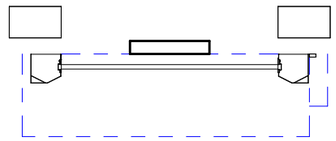

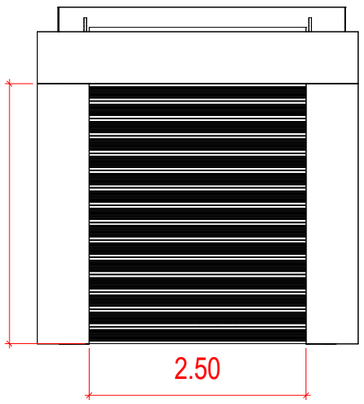

კ-1

Quantity - 6



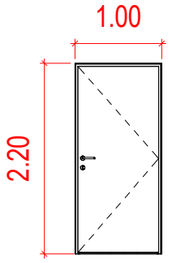

კ-2

Quantity - 4

შენიშვნა: სამონტაჟო ზომები დადგინდეს ადგილზე.

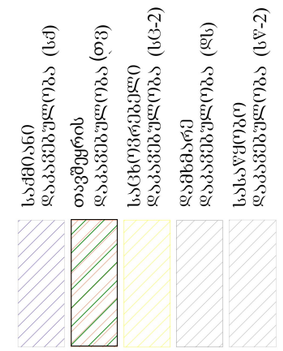

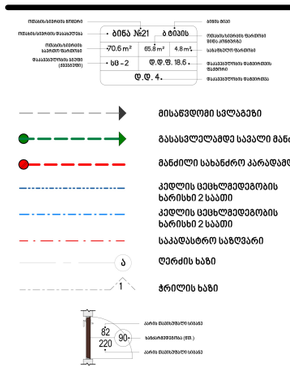

David Vashakidze Architects

მისამართი : ქ. თბილისი, სანაპირის #8
ტელ: +995 (32) 230 98 99
E-mail : Dvastudio1@gmail.com
FB: FB.COM/DVASTUDIO

პროექტის ნომერი	0020
თარიღი	15/07/2022
მთ. არქიტექტორი	დ. ვაშაკიძე
არქიტექტორი	დ. ვაშაკიძე

პროექტის დასახელება:

სასაწყობე შენობა

მისამართი:

ქალაქი თბილისი, ხეივანი დავით აღმაშენებლი, N-12 კმ.
ს.კ. 01.72.14.201.009

ღიობების სპეციფიკაცია

ტექნიკურ ეკონომიკური
საერთო ფართობი
საცხოვრებელი ფართობი
კომერციული ფართობი
საოფისე ფართობი
საზაფხულო ფართობი
ლიფტის/კიბის უჯრ. ფართობი
პარკინგის ფართობი
დამხმარე სათავსო

B204

მასშტაბი	1 : 50

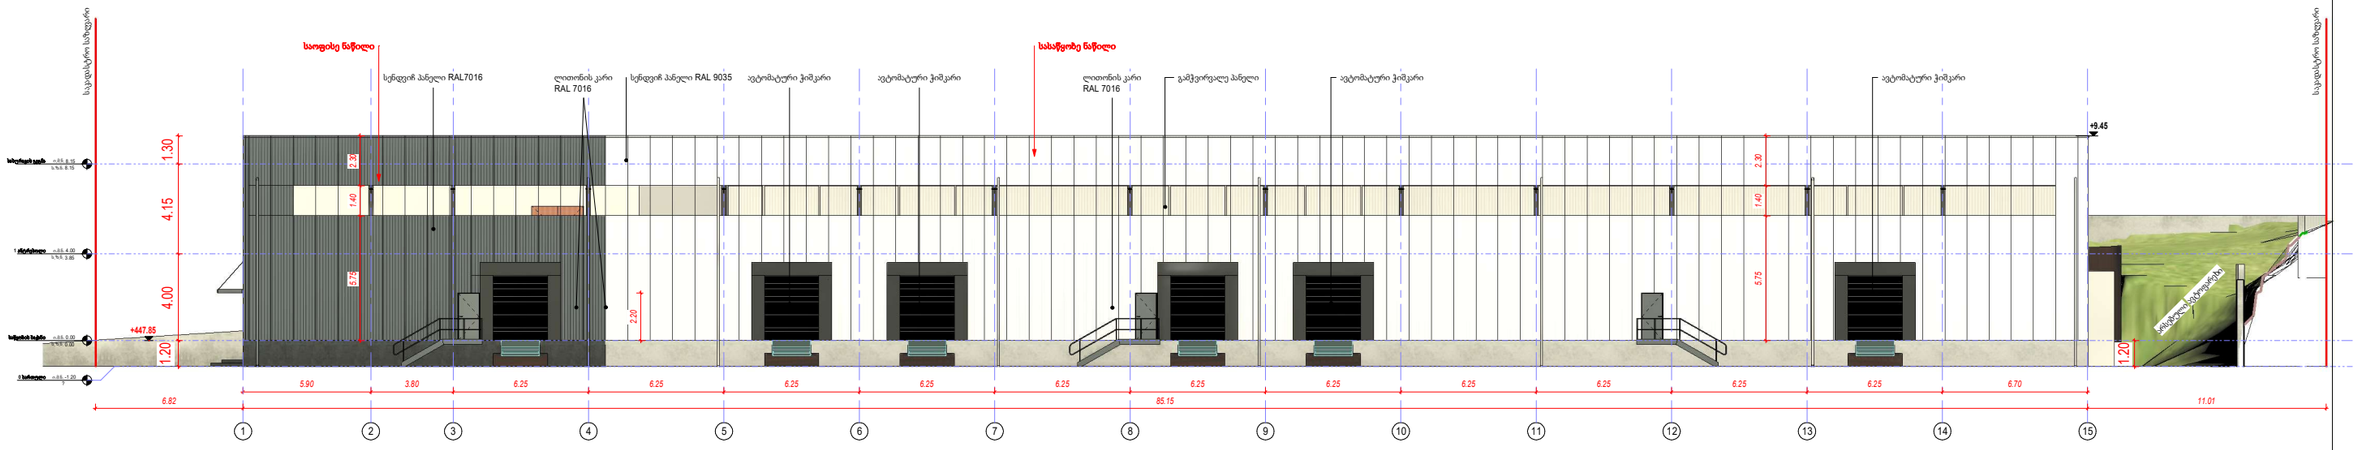

1 ფასადი 1-15
1 : 100



2 ფასადი ე-ა ღერძებში
1 : 100

ბეტონის ზედაპირი (1ა1)
ფიბროცემენტის ფილა (ფც)
ბეტონის ზედაპირი (1ა1-2)
შავმაპრანგალიანი ფილა (შფა)
ხის ფილა (ხ)
ალუმინის ფილა (ალ-2)

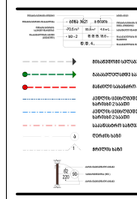



David Vashakidze Architects
მისამართი: ქ. თბილისი, სანაპირო #5
ტელ: +995 (32) 230 98 99
E-mail: Contact@dva.ge
FB: FB.COM/DVARCHUDIO

პროექტის ნომერი	0220
თარიღი	15/07/2022
მთ. არქიტექტორი	დ. ვაშაყიძე
არქიტექტორი	დ. ვაშაყიძე

პროექტის დასახელება:
სასაწყობე შენობა
მისამართი:

ფასადი 1-15 და ე-ა ღერძებში


დამხმარე სათავსო

B301

მასშტაბი 1 : 100

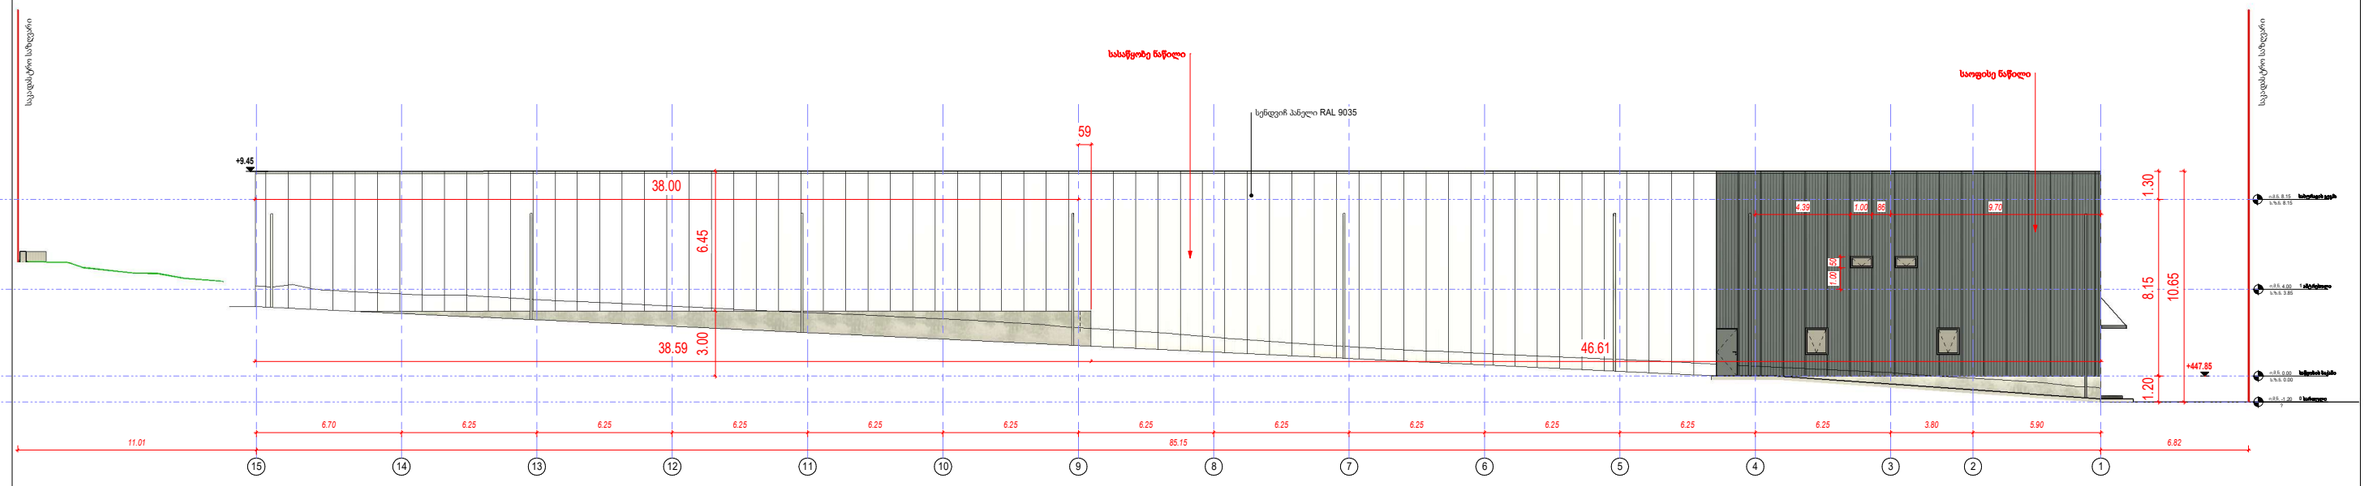

1 ფასადი 15-1
1 : 100

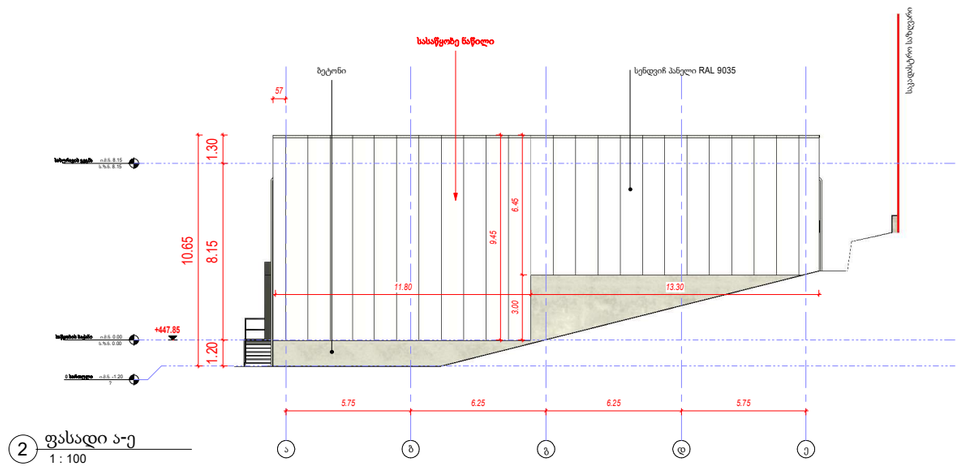

2 ფასადი ა-ე
1 : 100


David Vashakidze Architects
მისამართი: კ. ამირეჯიბი, სანაპირო #5
ტელ: +995 (32) 230 98 99
E-mail: Contact@dvarchitects.com
FB: FB.COM/DVARCHUDIO

პროექტის ნომერი	0220
თარიღი	15/07/2022
მთ. არქიტექტორი	დ. ვაშაყმაძე
არქიტექტორი	დ. ვაშაყმაძე

პროექტის დასახელება:
სასაწყობე შენობა
მისამართი:
ქობულეთი მუნიციპალიტეტი, სოფელ ახალბაქულეში, N-12 კმ ს/კ 01.72.14.201.009

ფასადი 15-1 და ა-ე ღერძებში

ტექნიკურ ზედამხედველი


B303

მასშტაბი 1 : 100