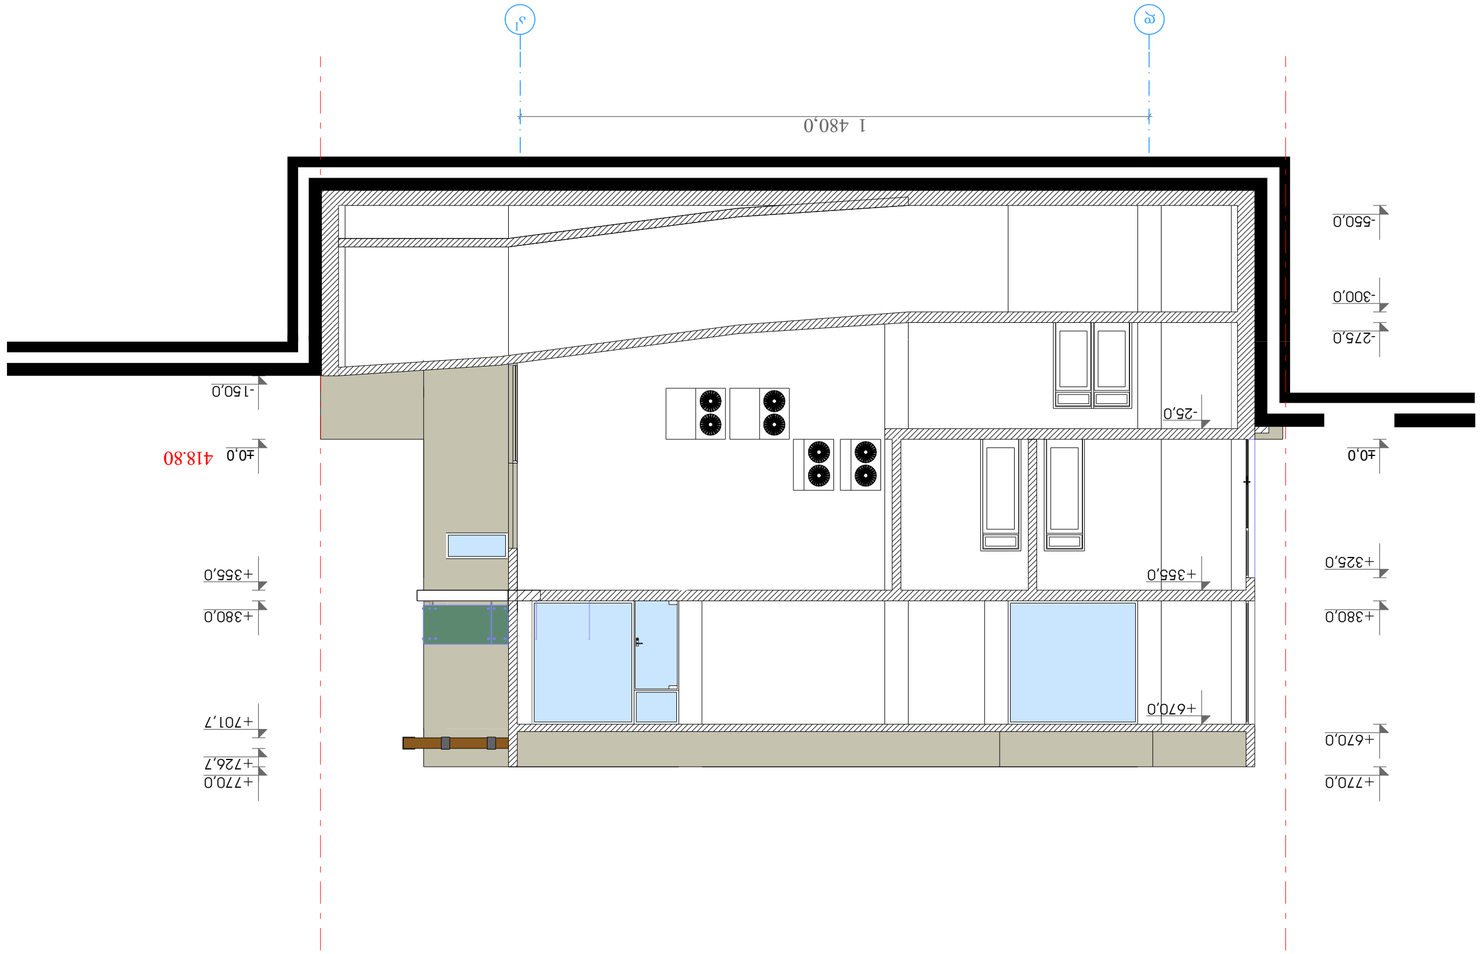

ვარიანტი 1-1

მ 1:100












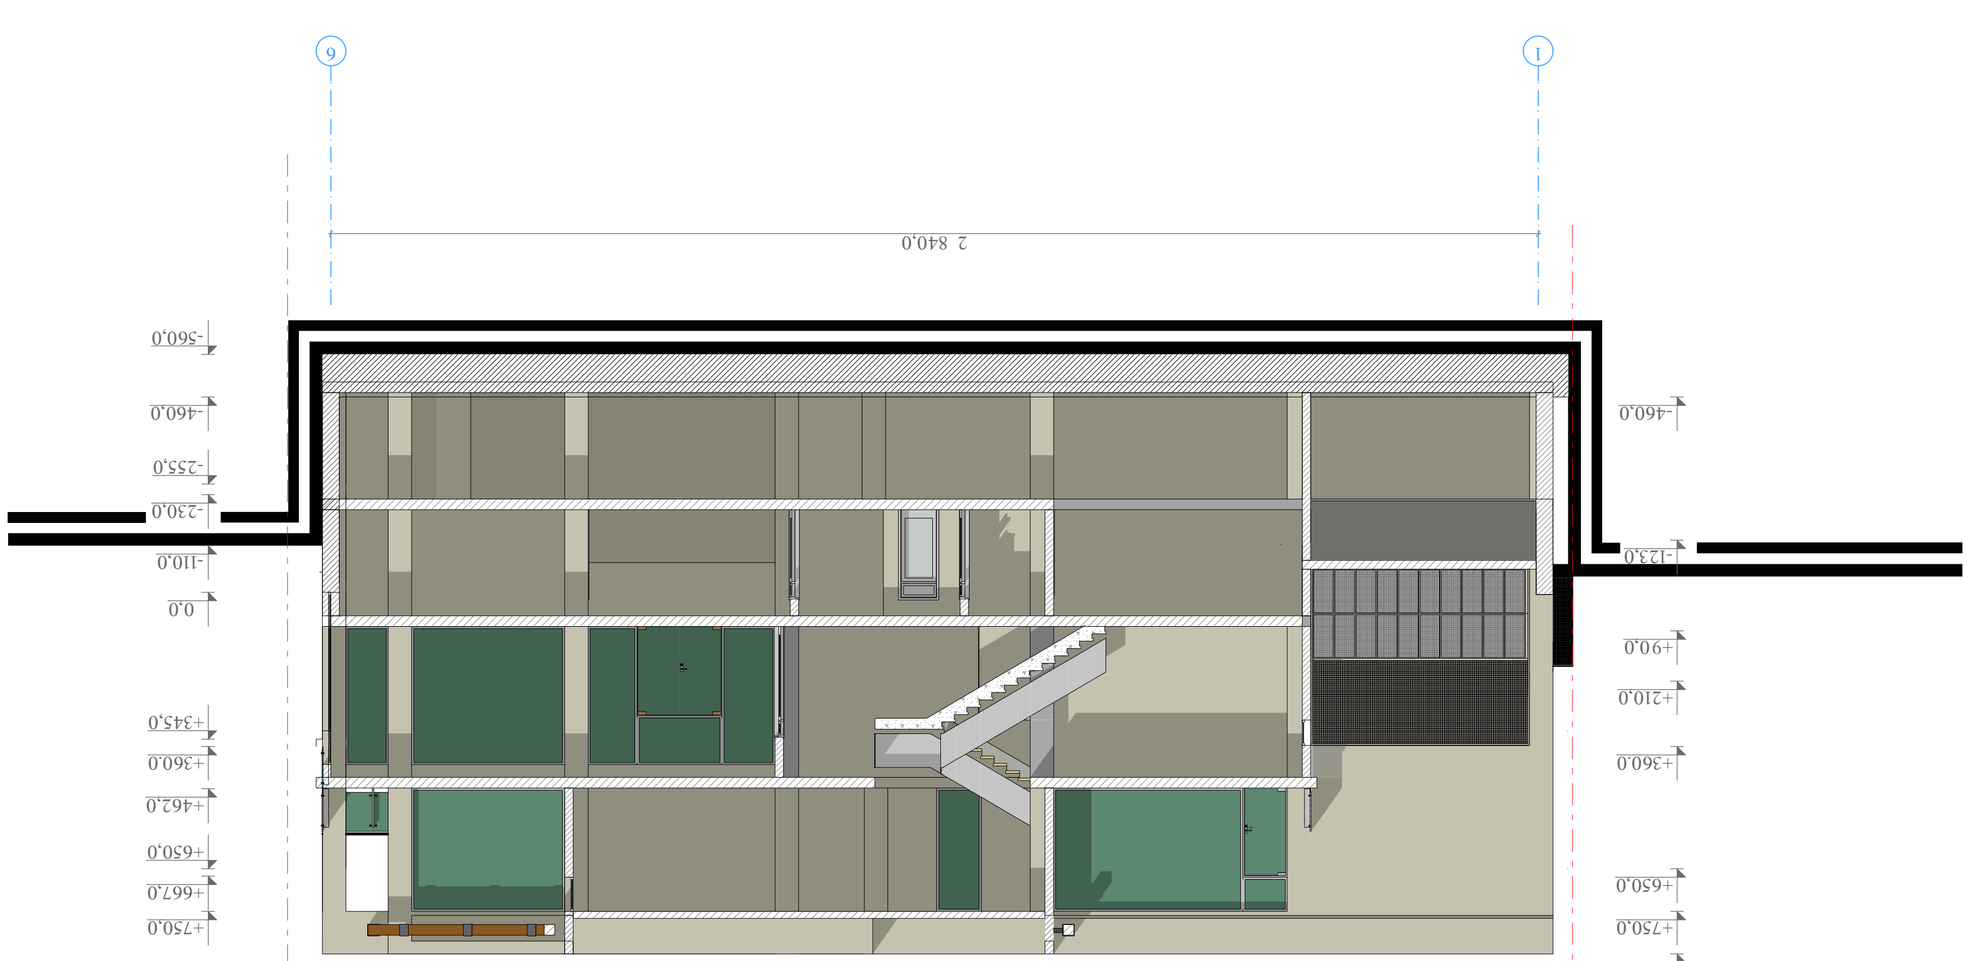

ვერტიკალური ჭრილი 2-2

მ 1:100


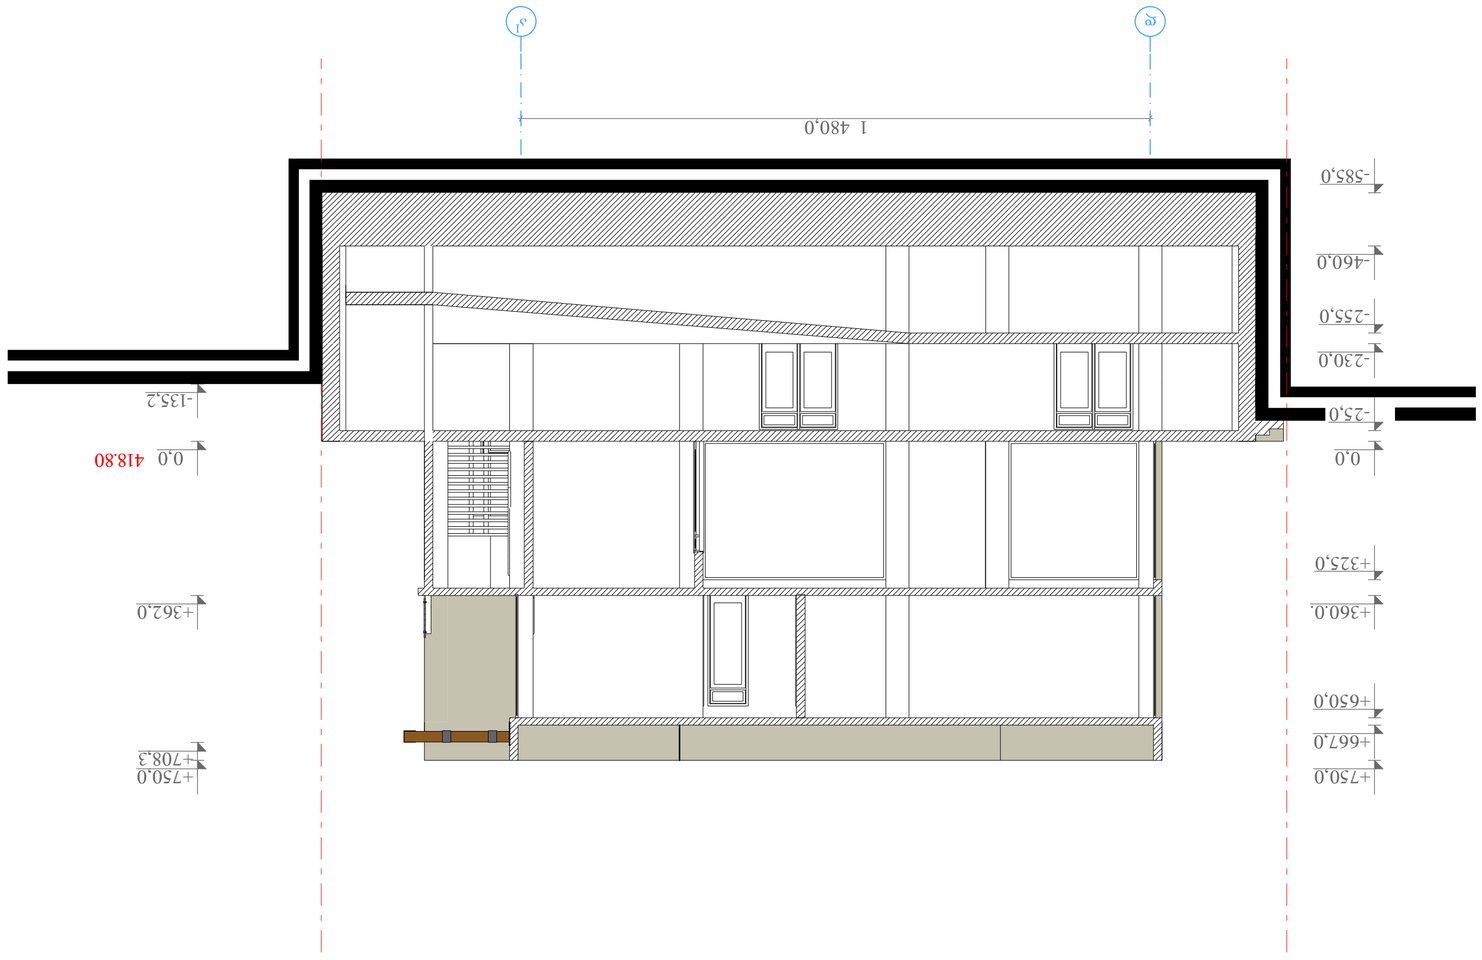



















