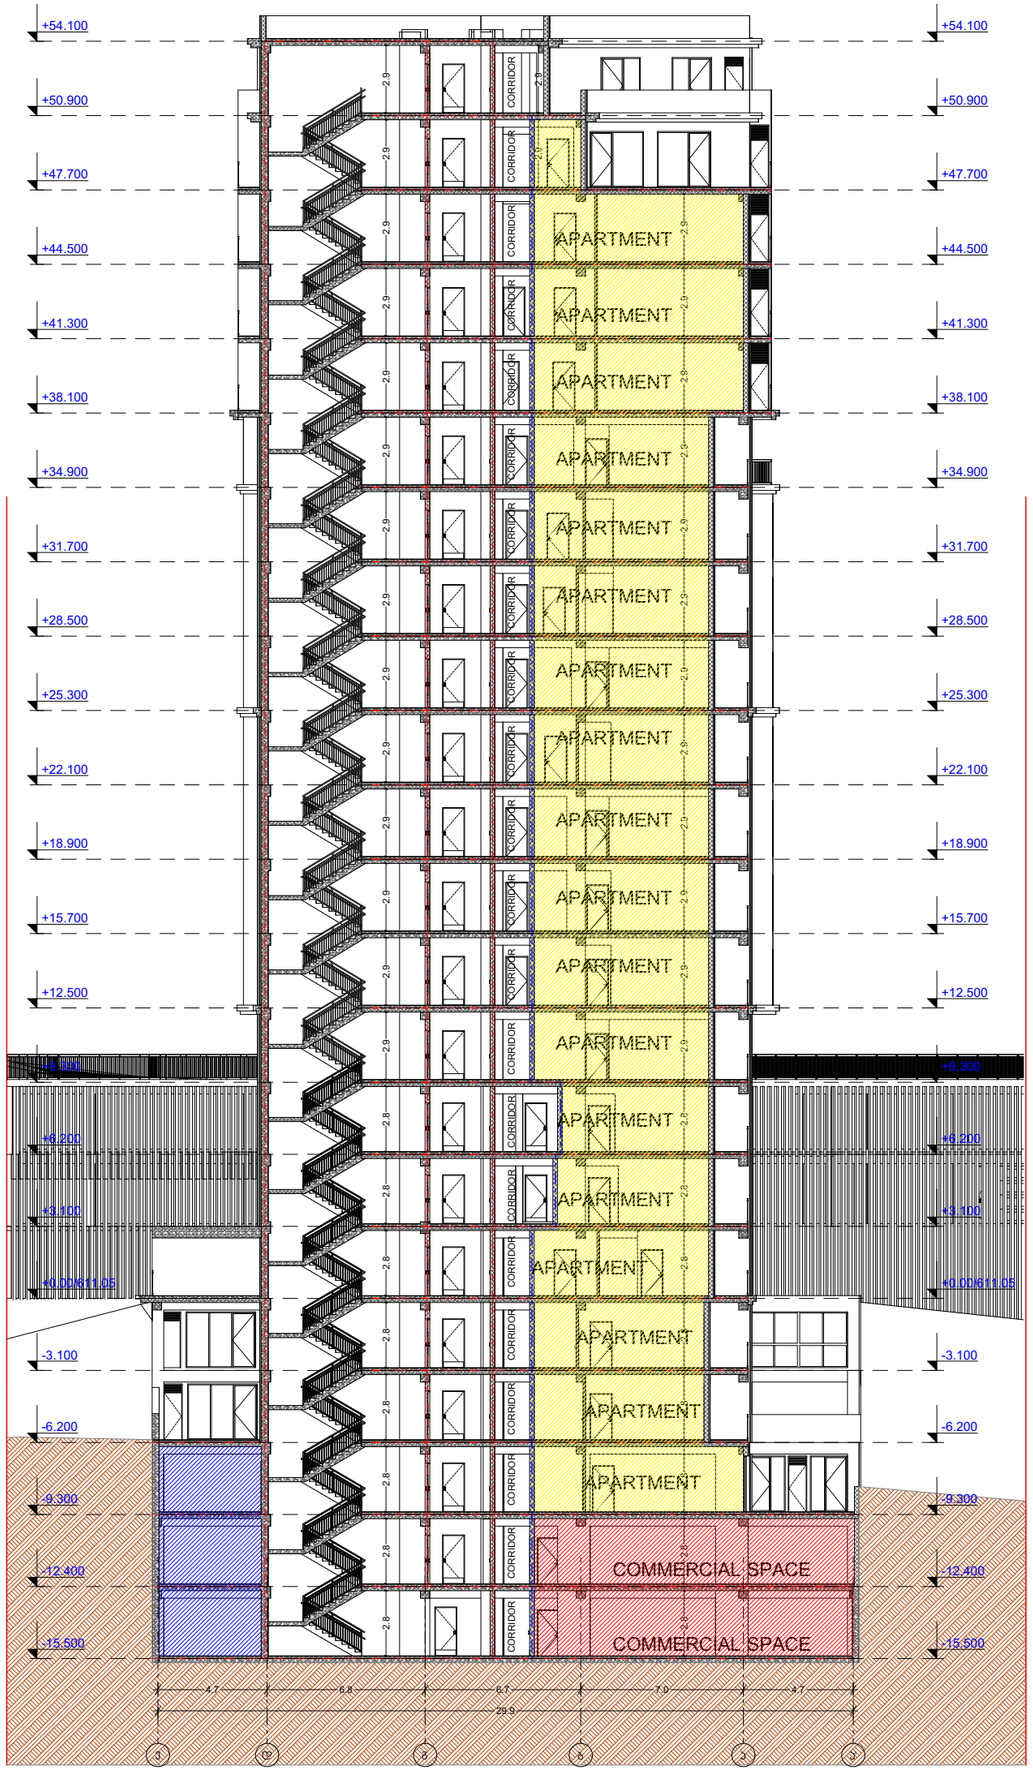


პროექტის აღნიშვნები

მიწის ნაკვეთის საპროექტო საზღვარი

რეინაბეტონის კედელი

შახტა



ორ საათიანი ცეცხლდედეგობის ხარისხიანი კედელი

ერთ საათიანი ცეცხლდედეგობის ხარისხიანი კედელი

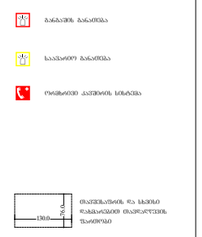



ბრილი 1-1

პროექტის სახელწოდება

მრავალბინიანი საცხოვრებელი სახლი

მისამართი

ქ. თბილისი, ქუჩა ქოწის, №2;
ს/კ 01.14.01.008.094

პროექტის ავტორი არქიტექტორი

დარეჯან შათაშვილი
გიორგი ლექაშა

შენიშვნა:

ნახაზი მოშზადებულია მისაწვდომების ერთიანი სტანდარტების მიხედვით

ზომები მოცემულია მილიმეტრებში

1. იატაკის ზედაპირები მოწყობა ისე, რომ იქნება ბზერადი, ფერი და არანირილი.
2. ეკლიანების სამრიალები ელექტრო, გამანაწილებელი ელექტრო ჩამრთველები და დენსართები, ტელეფონების მართველობების სამრიალები ნედლადები სისტემის მოწყობების მართველობები და დაცველი და ორმხრივი საკომუნიკაციო სისტემების სამრიალებია მოწყობა სტანდარტის 3009-2 ქვეთავის მოთხოვნაა".

თბილისი 2023 წ.

შენიშვნები:

იატაკის ზედაპირი უნდა ბეტონის ან მსგავსი არაუსაფრთხო მასალის, რომელსაც არ უნდა შეეღების შანარი

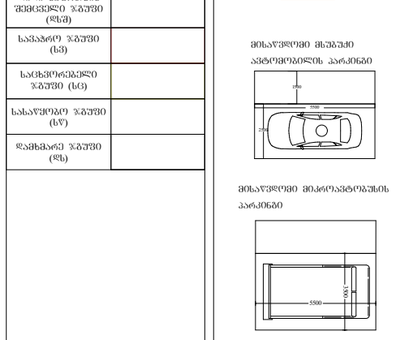


artytechs.

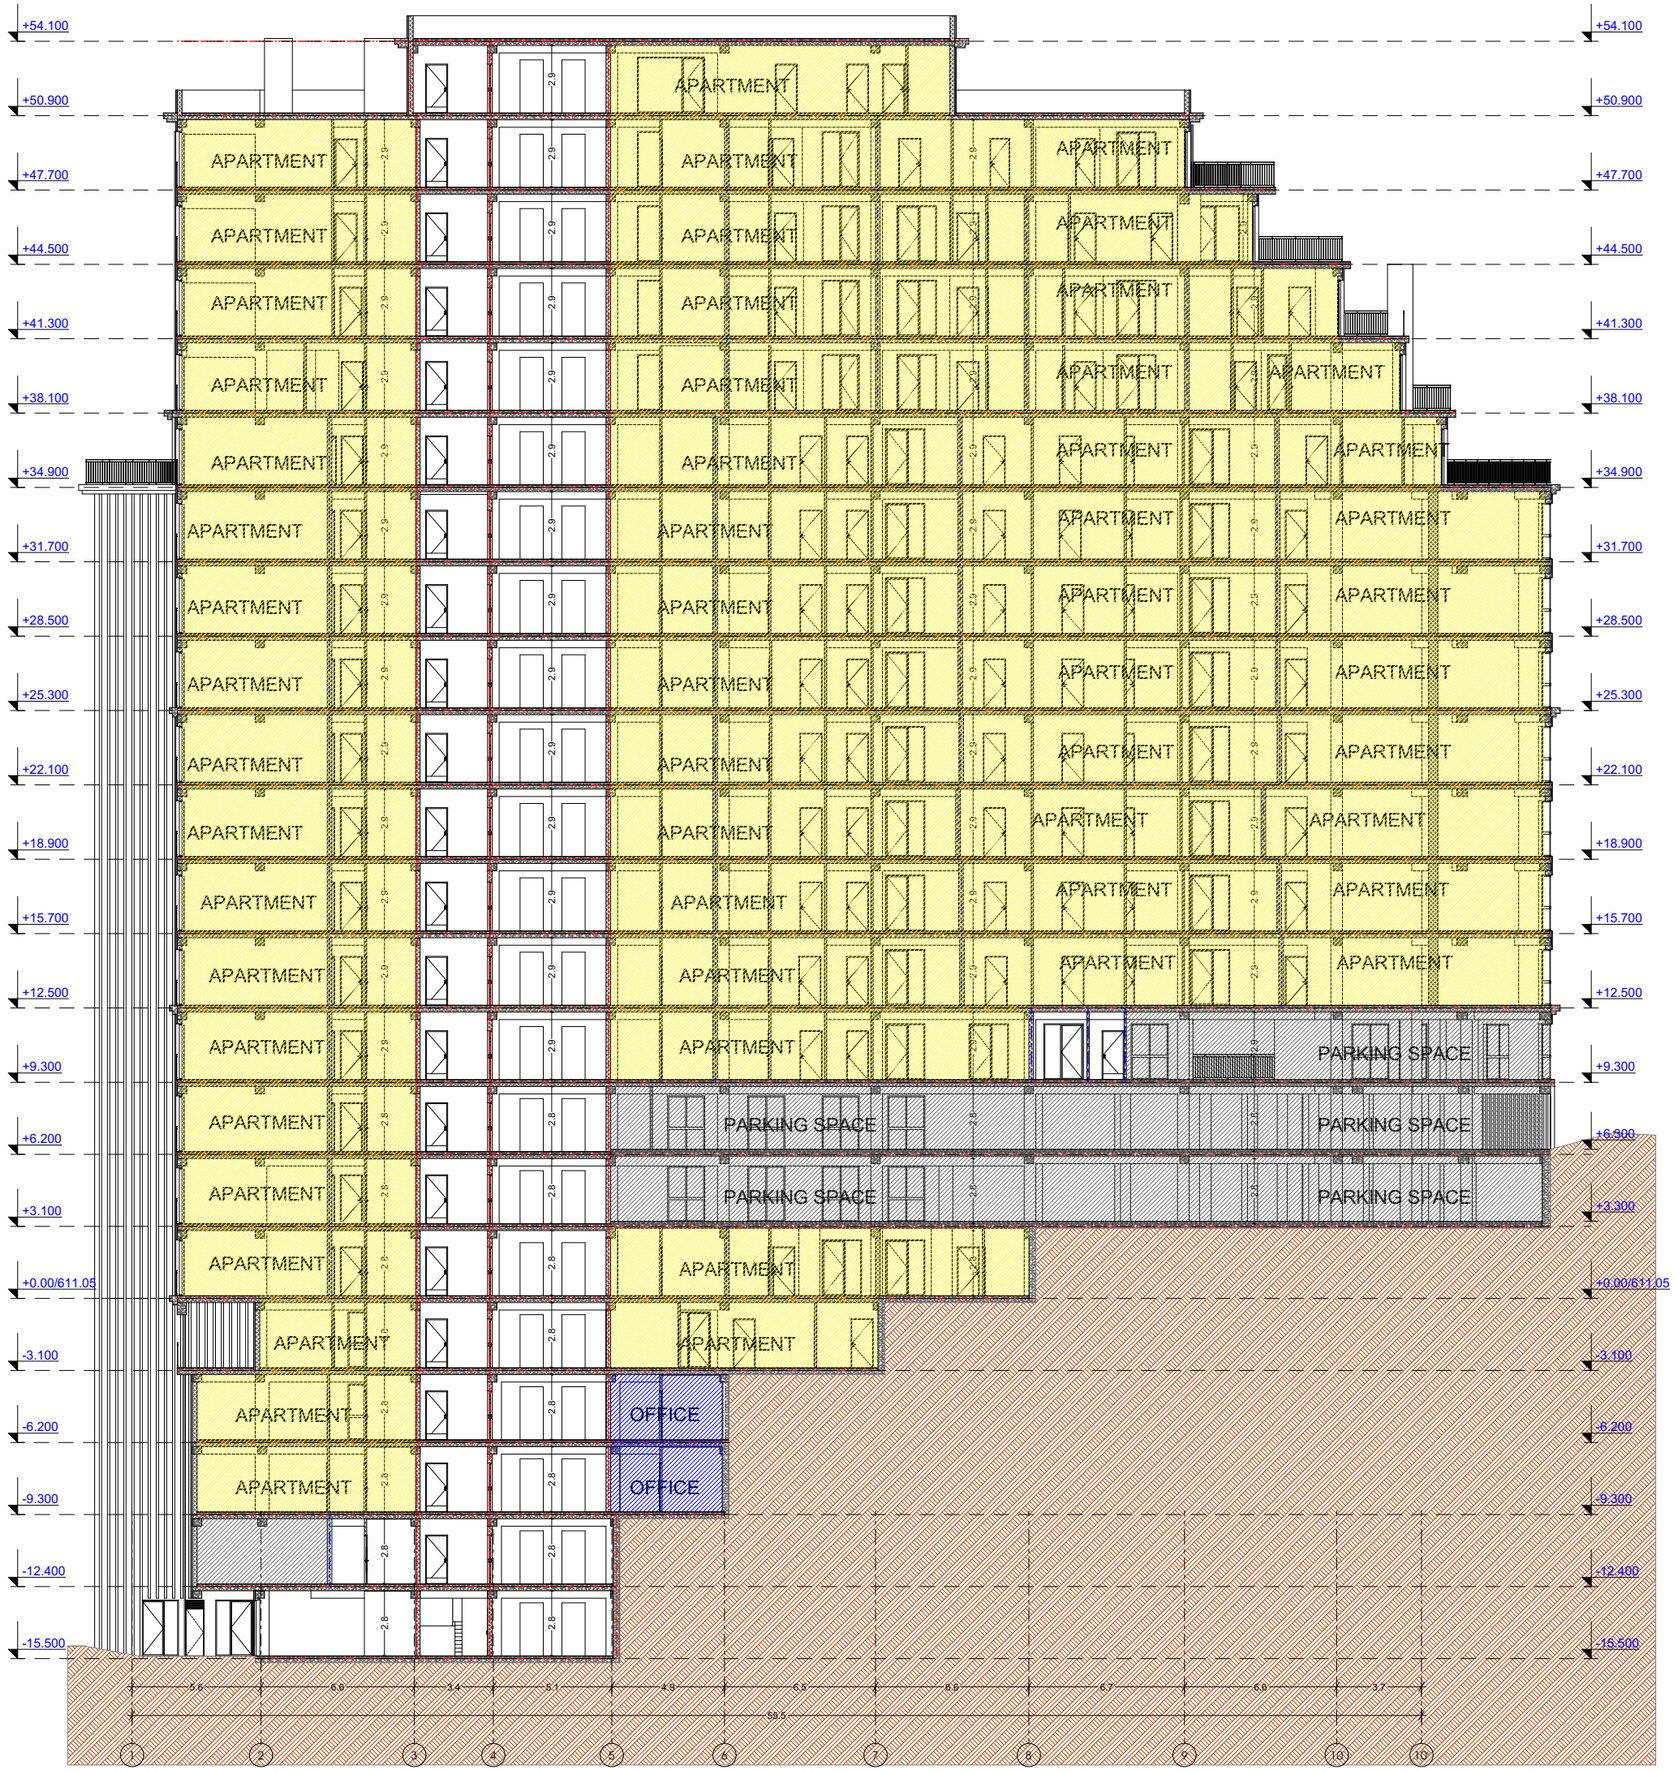


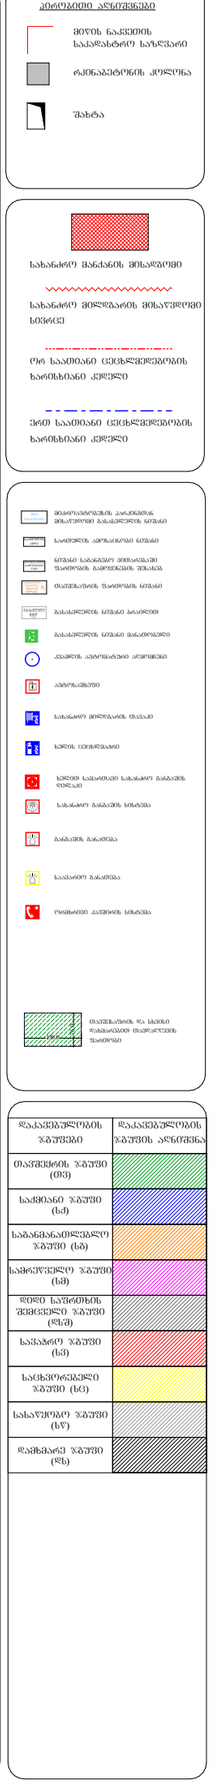


| დაკანონებულობის ზონები | დაკანონებულობის ზონის აღნიშვნა |
|---|---|

პროექტის სახელწოდება

მრავალბინიანი საცხოვრებელი სახლი

მისამართი

ქ. თბილისი, ქუჩა ქიღნის, №2;
ს/კ 01.14.01.008.094

პროექტის ავტორი არქიტექტორი

დარეჯან შათაშვილი
გიორგი ლექავა

ნახაზის დასახელება

ჭრილი 2-2

შენიშვნა:

ნახაზი მომზადებულია მისაწვდომობის ეროვნული სტანდარტების მიხედვით

ზომები მოცემულია მილიმეტრებში

1. იატაკის ზედაპირები მოწყობა ისე, რომ იქნება მყარი, ბერი და არახანგრძ.

თბილისი 2023 წ.

შენიშვნა:

იატაკის ზედაპირი მოწყობილია ისე, რომ იქნება მყარი, ბერი და არახანგრძლივი








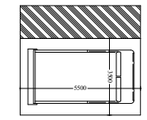


artytechs.

# მოპირკეთების ტიპები მ. 1:10

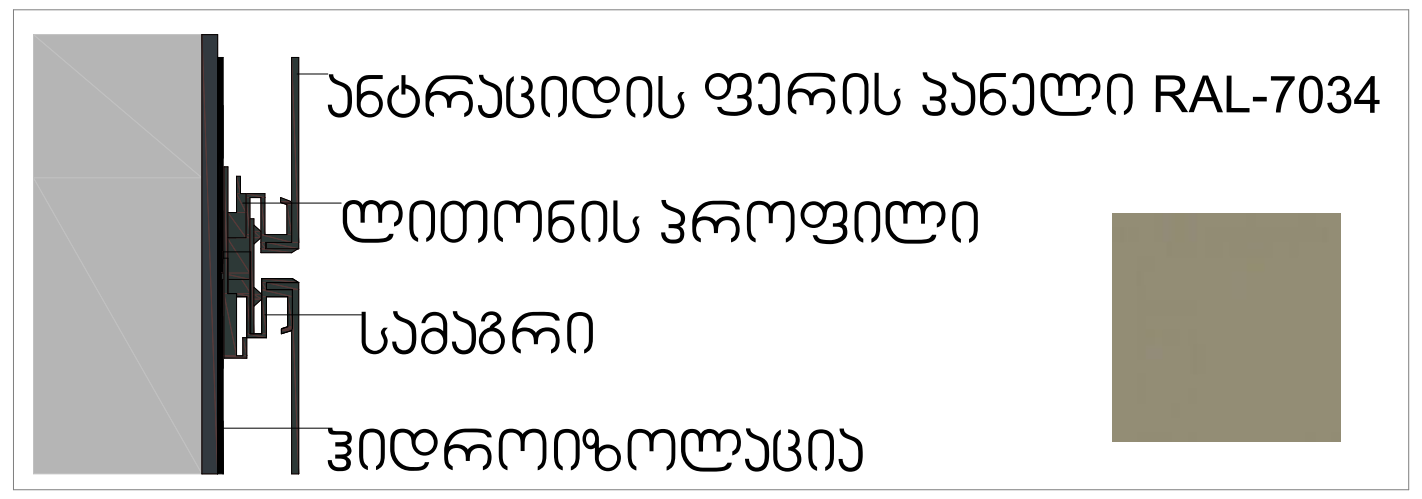


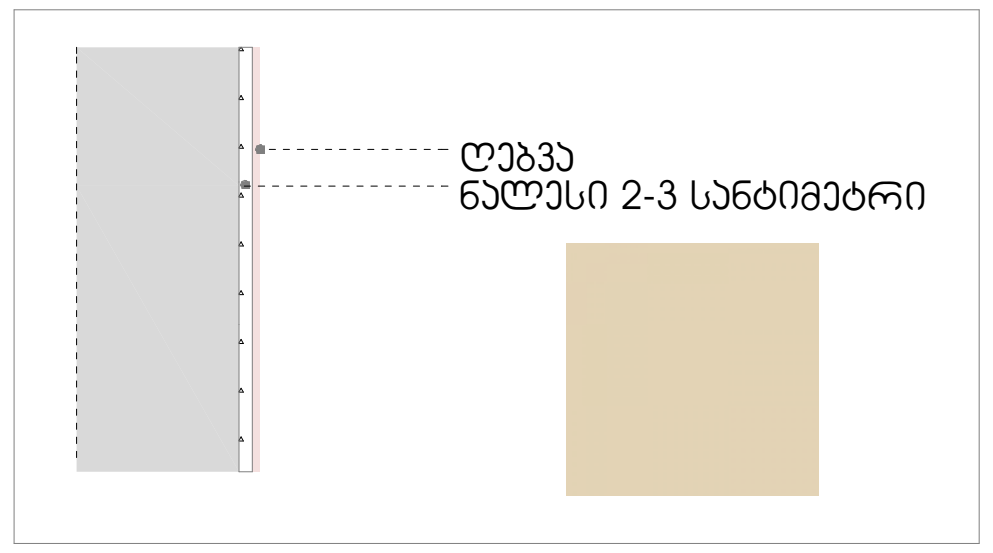





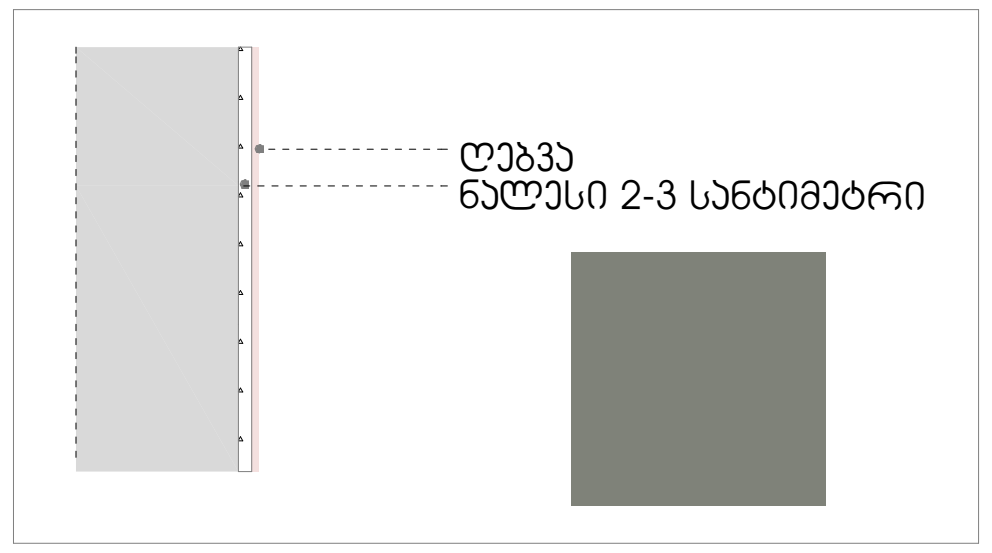


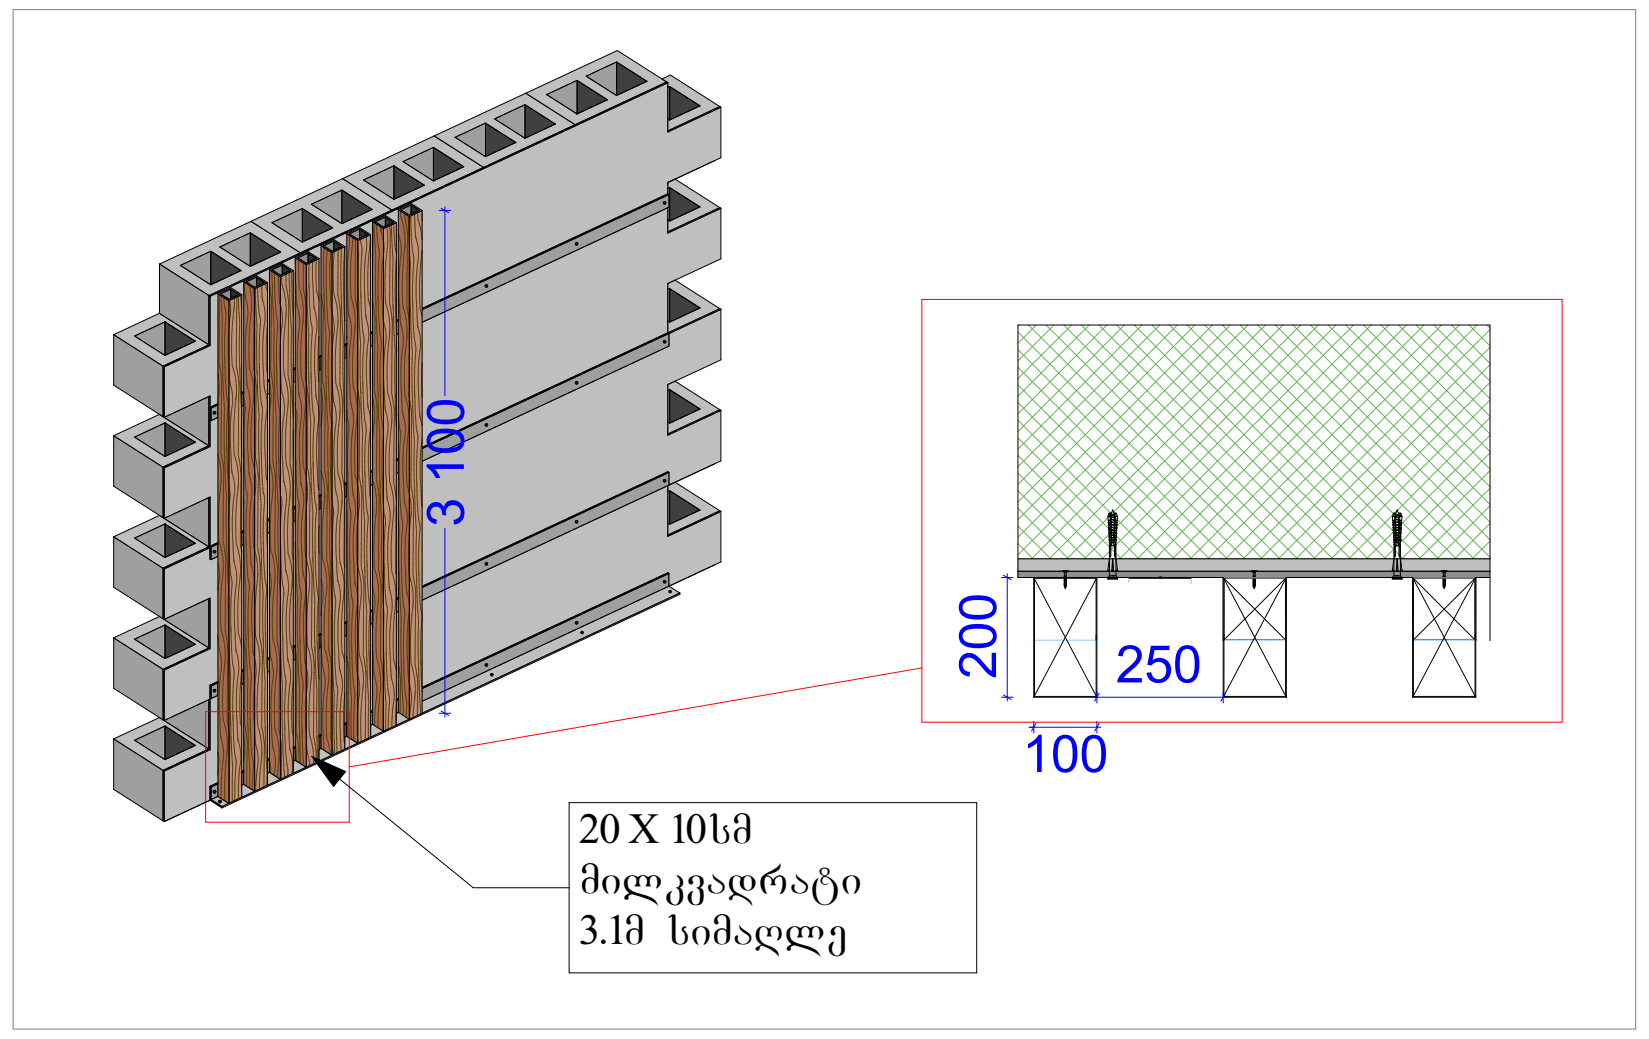


# იატაკის ჭრილი

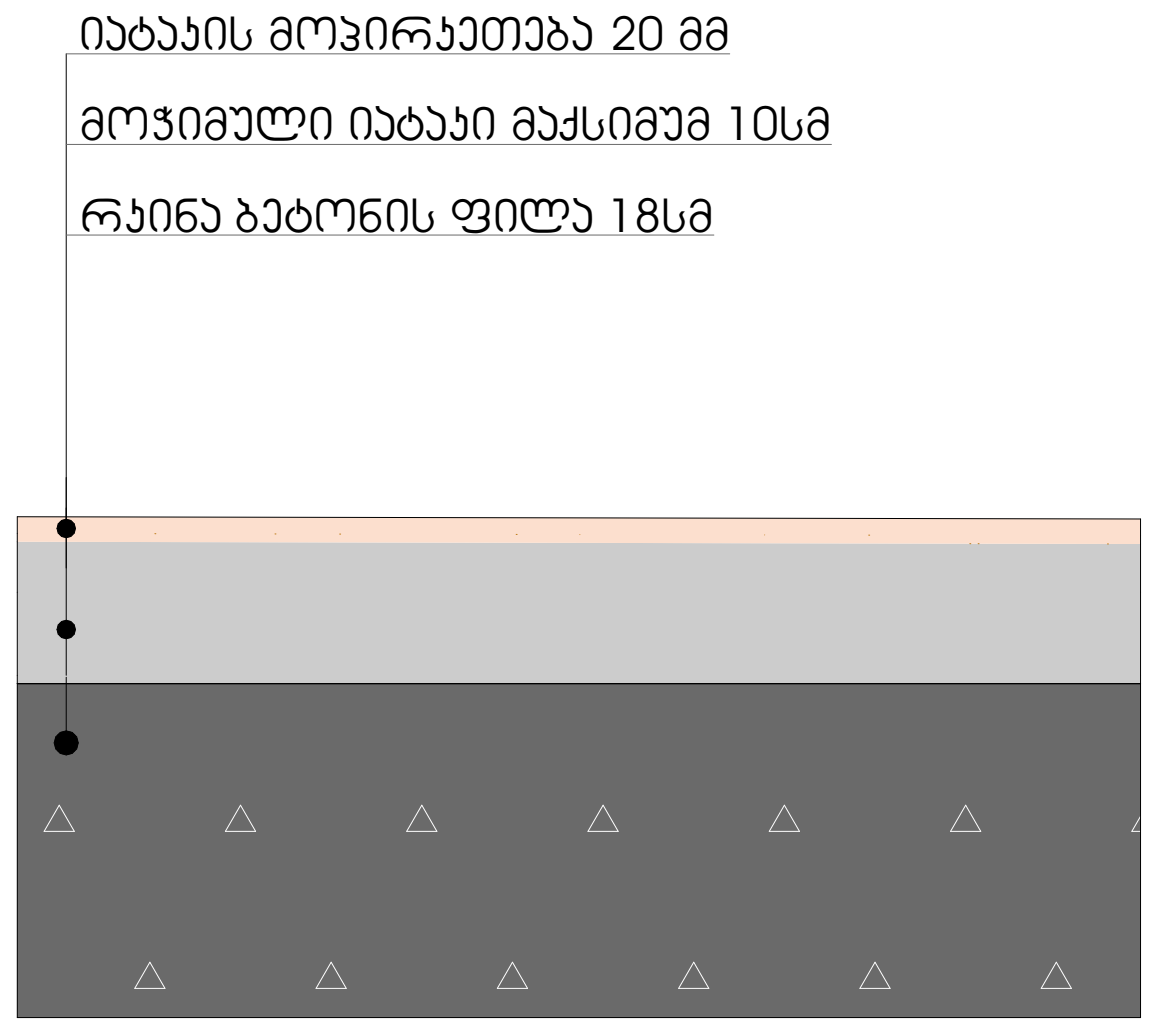


## შახტიდან გამომავალი მეტალოპლასტიკის მილის მოწყობის სქემა

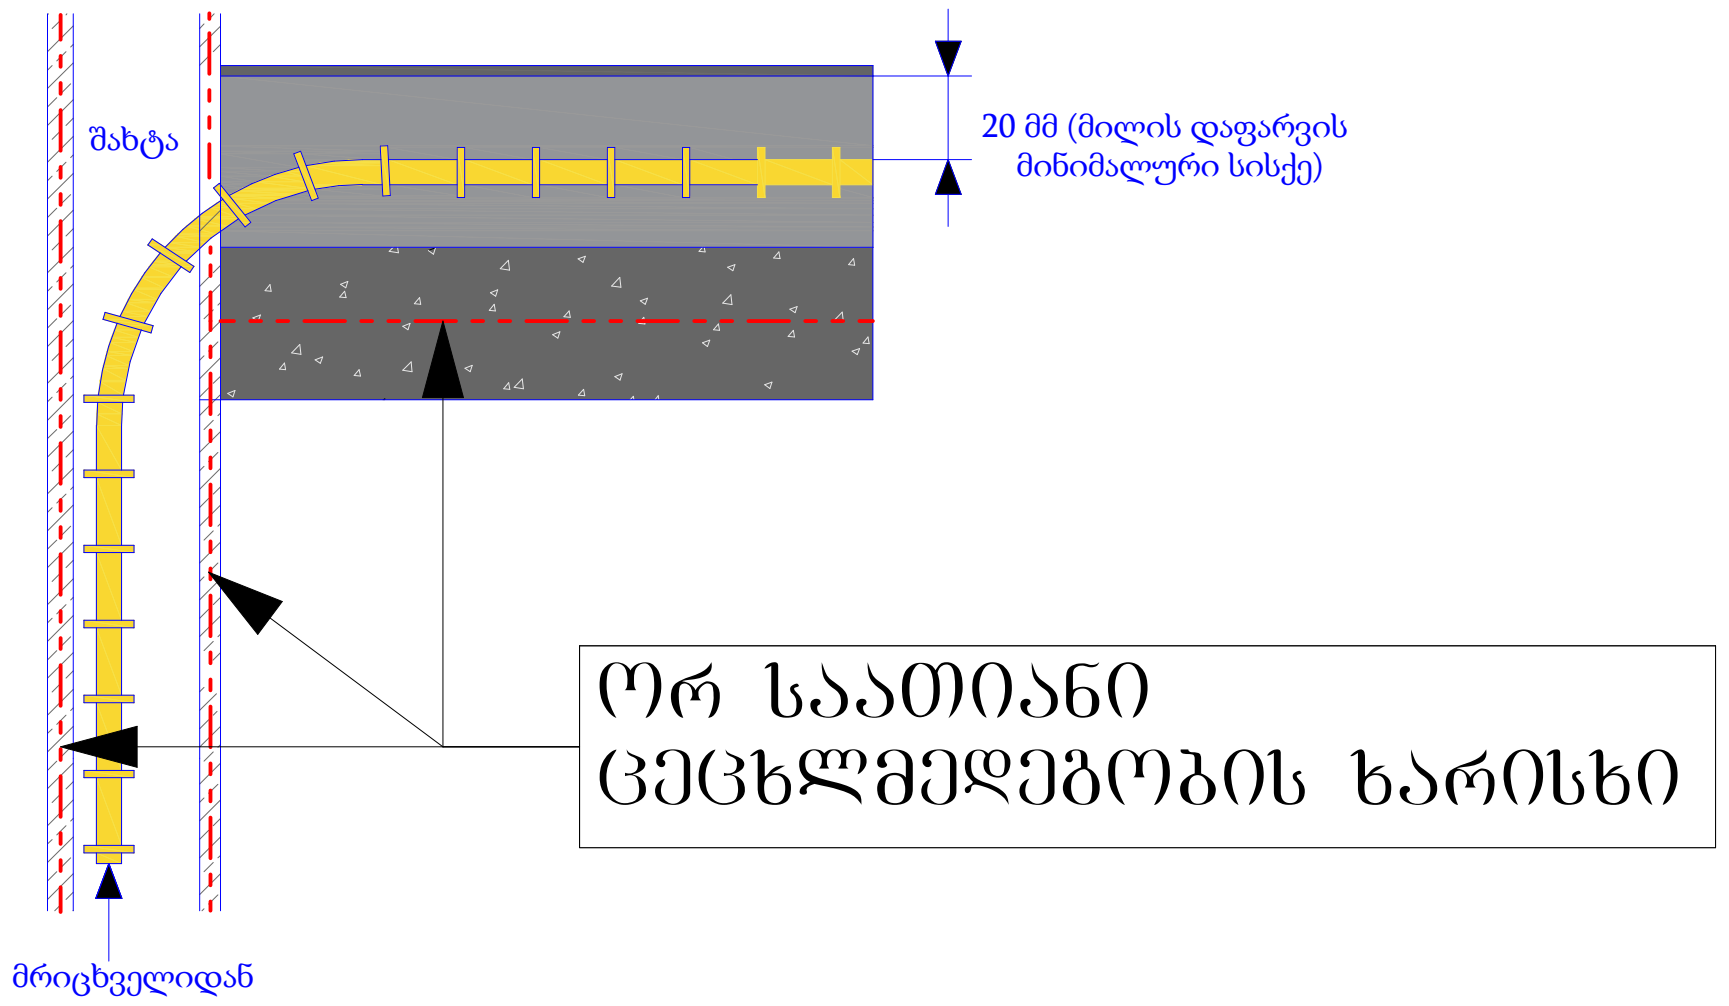


# აივნის მოაჯირი მ. 1:10

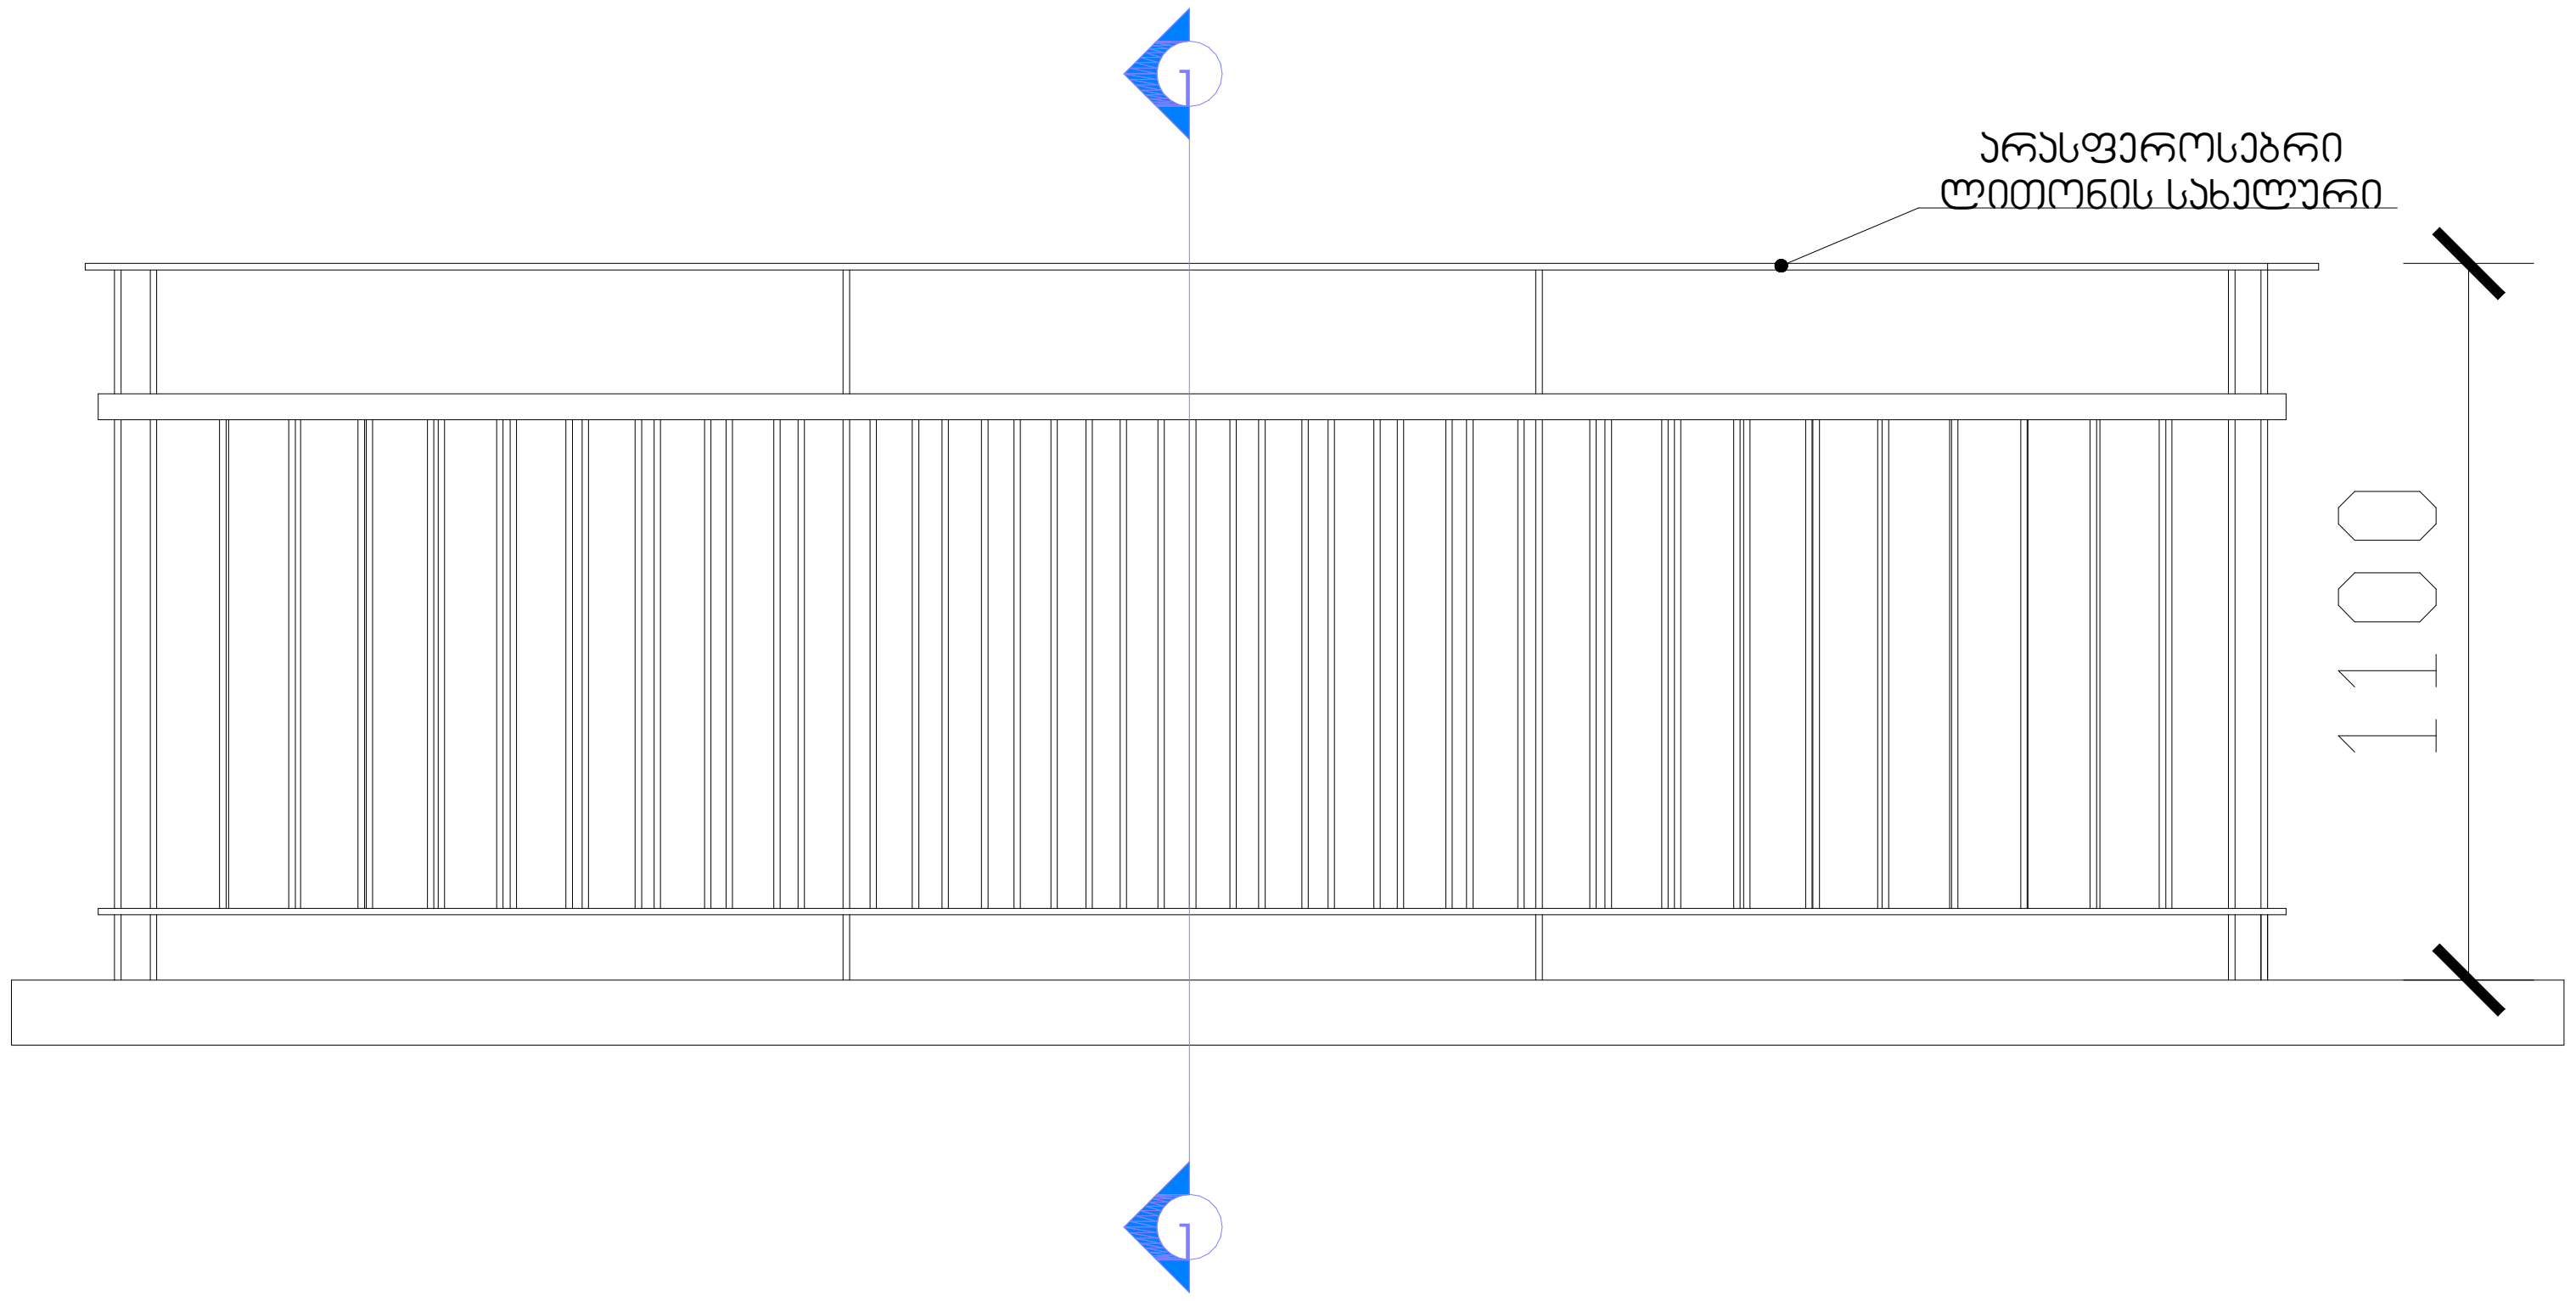


# აივნის მოაჯირი ჭრილი 1-1 მ. 1:10

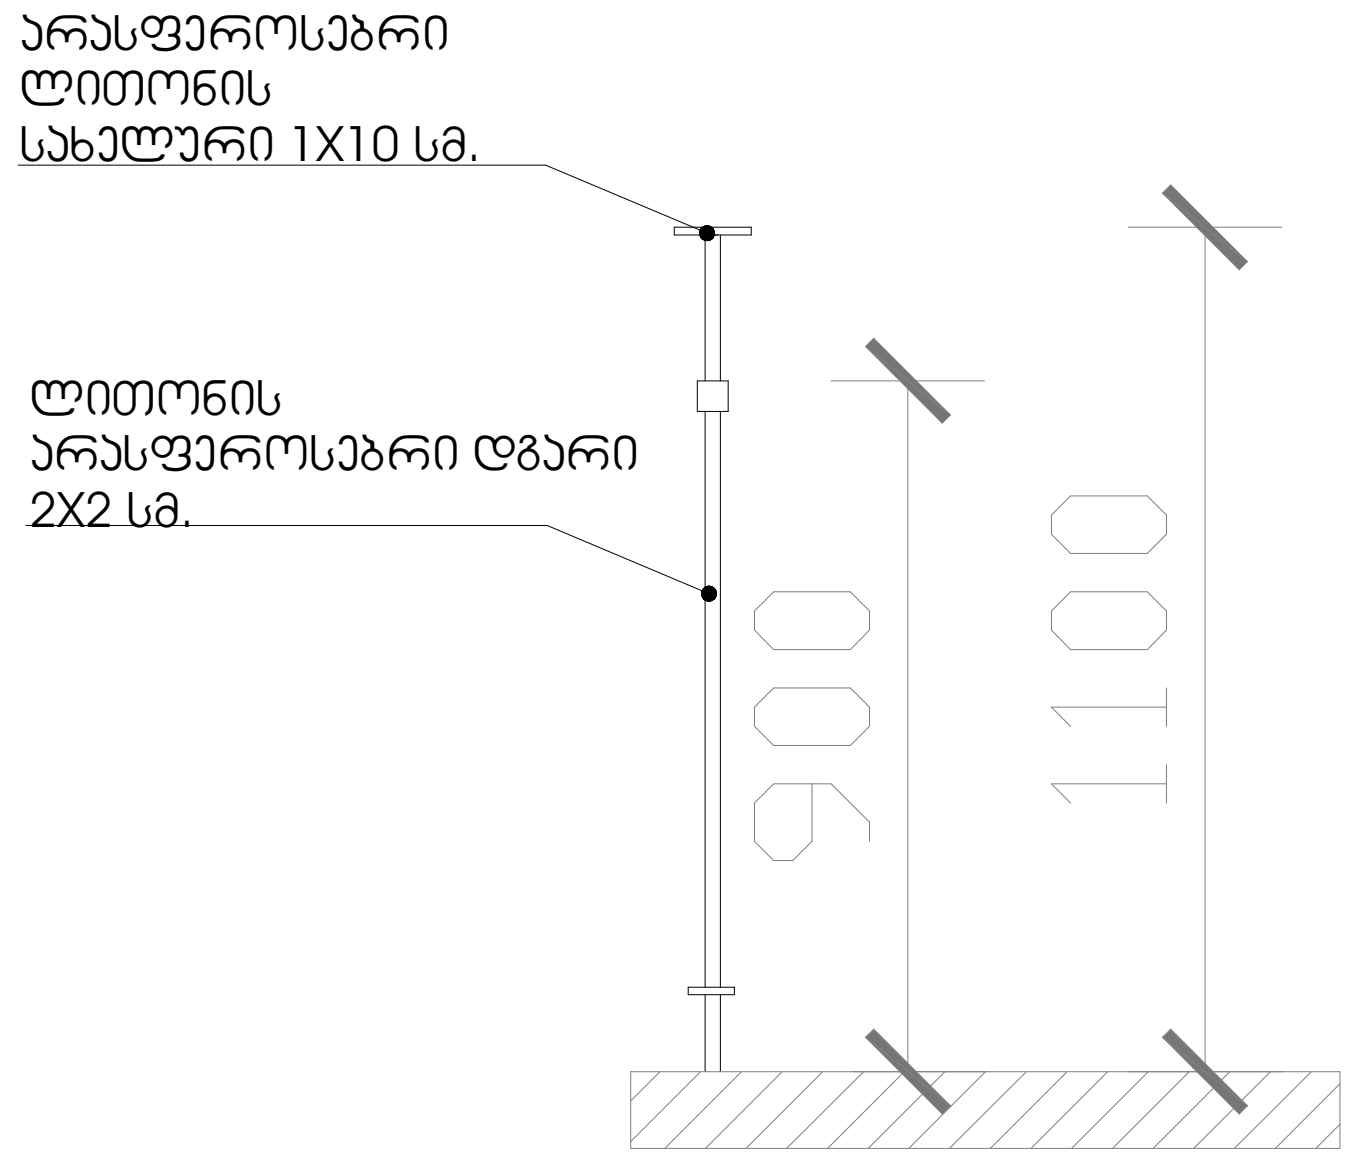


პირობითი აღნიშვნები

- მიწის ნაკვეთის საკადასტრო საზღვარი
- რკინაბეტონის კოლონა
- შახტა
- 0.00 იატაკის მოპირკეთების ნიშნული

- სახანძრო მანქანის მისადგომი
- სახანძრო მილდგარის მისაწვდომი სივრცე
- ორ საათიანი ცეცხლმედეგობის ხარისხიანი კედელი
- ერთ საათიანი ცეცხლმედეგობის ხარისხიანი კედელი

- მიკროავტობუსის პარკინგთან მისაწვდომი გასასვლელის ნიშანი
- სართულის ამოსაცნობი ნიშანი
- ნიშანი საგანგებო ვითარებაში
- თავშესაფრის და სხვისი დახმარებით თავდაღწევის ფართობი

| დაკავებულობის ჯგუფები | დაკავებულობის ჯგუფის აღნიშვნა |
|---|---|
| თავშეყრის ჯგუფი (თვ) | |
| საქმიანი ჯგუფი (სქ) | |
| საგანმანათლებლო ჯგუფი (სგ) | |
| სამრეწველო ჯგუფი (სმ) | |
| დიდი საფრთხის შემცველი ჯგუფი (დსშ) | |
| სავაჭრო ჯგუფი (სვ) | |
| საცხვორებელი ჯგუფი (სც) | |
| სასაწყობო ჯგუფი (სწ) | |
| დამხმარე ჯგუფი (დს) | |

დეტალები

პროექტის სახელწოდება

მრავალბინიანი საცხოვრებელი სახლი

მისამართი

ქ. თბილისი. ქუჩა ძოწის, №2;
ს/კ 01.14.01.008.094

პროექტის ავტორი
არქიტექტორი

დარეჯან შათაშვილი
გიორგი ლეჟავა
გიორგი მესტვირიშვილი

შენიშვნა:

ნახაზი მომზადებულია მისაწვდომობის ეროვნული სტანდარტების მიხედვით

1. იატაკის ზედაპირები მოეწყობა ისე, რომ იქნება მდგრადი, მყარი და არასრიალა.
2. განათების სამართავები ელექტრო, გამანაწილებლები ელექტრო ჩამრთველები და დენსართები, ტემპერატურის მარეგულირებლები, მოწყობილობების სამართავები წყალსადენი სისტემის მოწყობილობების მარეგულირებლები და დამცავი და ორმხრივი საკომუნიკაციო სისტემების სამართავებია მოეწყობა სტანდარტის 309-ე ქვეთავის შესაბამისად“.

თბილისი 2023 წ.

შენიშვნები:

იატაკის ზედაპირი იქნება ბეტონის ან მსგავსი არაწვადი მასალის, რომელსაც არ ექნება შეწოვის უნარი

გასასვლელამდე სავალი მანძილი

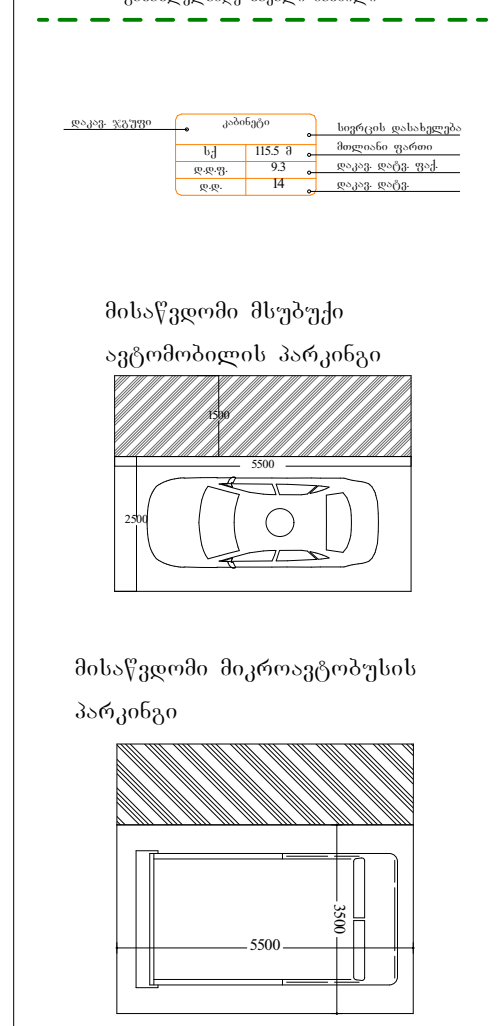

artytechs.

# ლიფტის ჭრილი 1-1 მ. 1:100

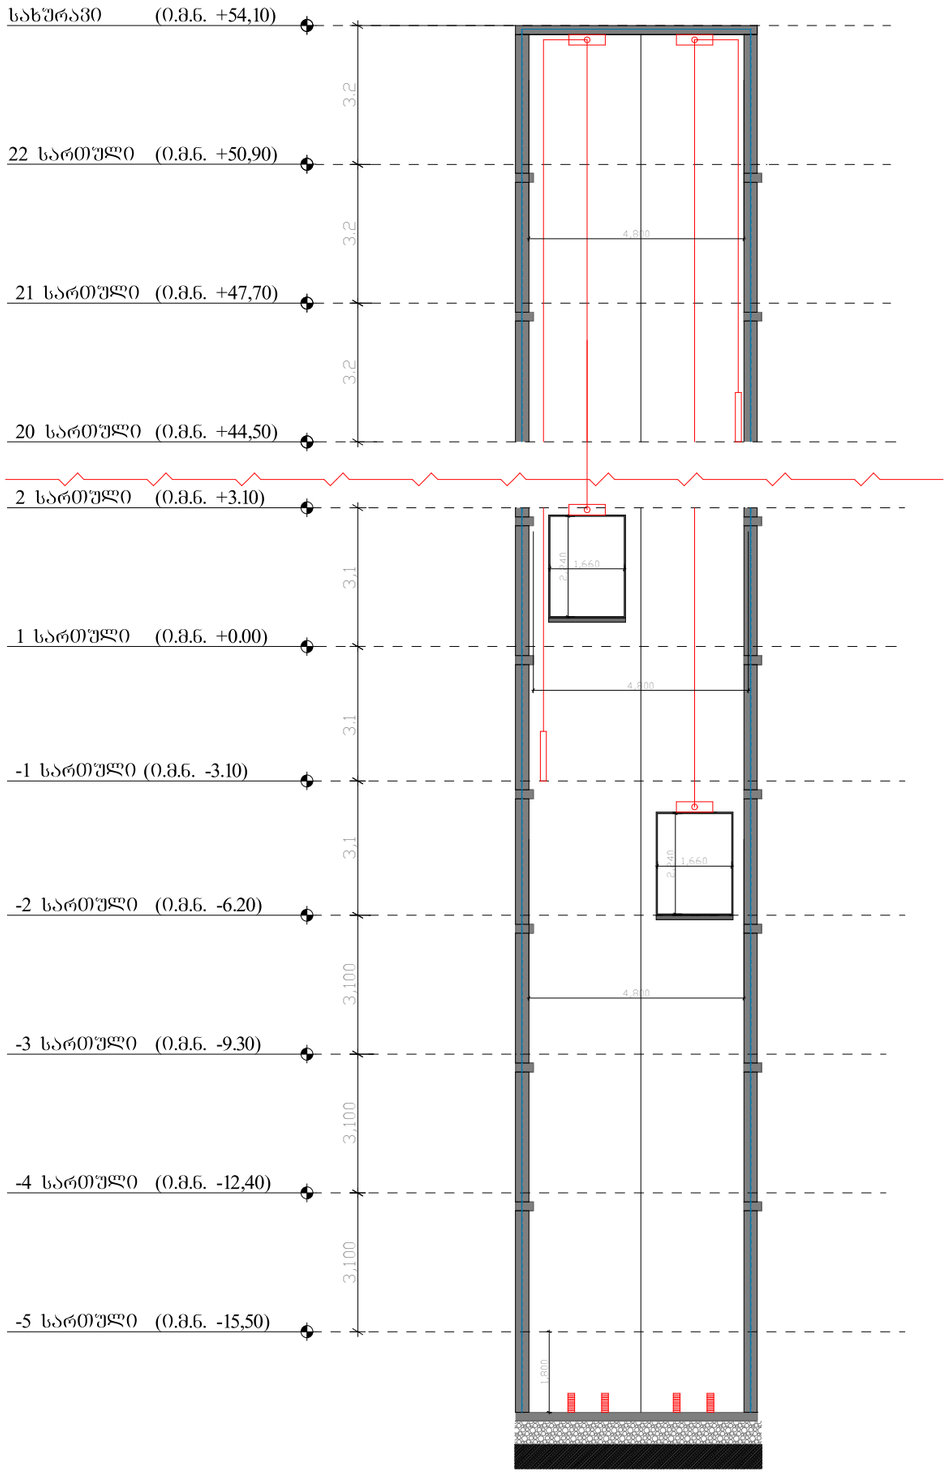


# გზა კიბე ჭრილი 1-1 მ. 1:100

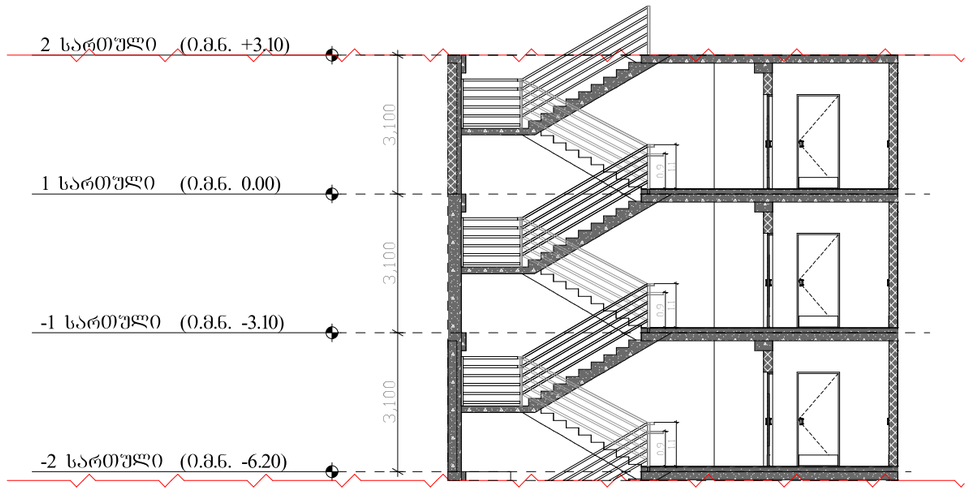






ორ საათიანი ცეცხლმედეგობის ხარისხიანი კედელი

ერთ საათიანი ცეცხლმედეგობის ხარისხიანი კედელი


# liftebis detali

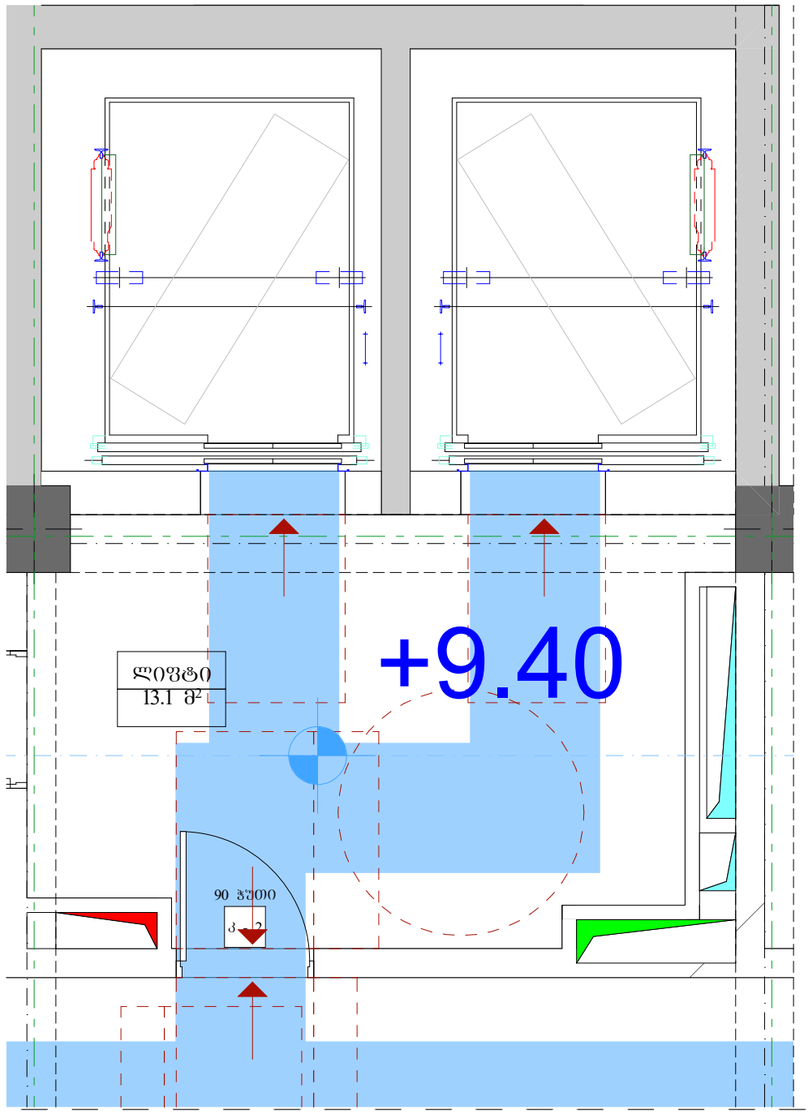


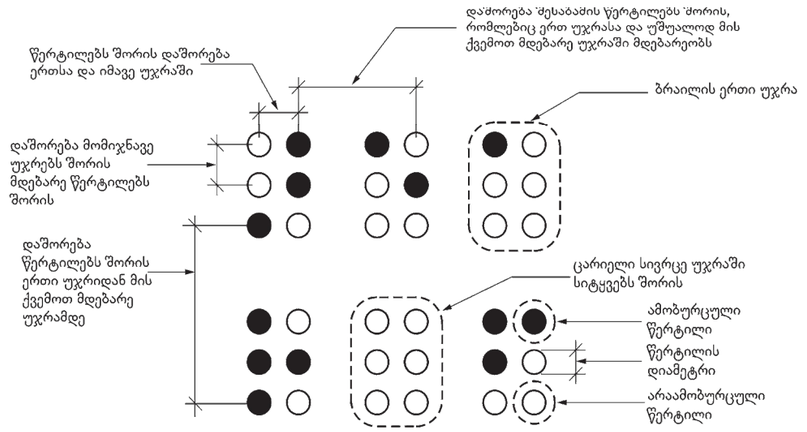


სურათი 703.4.3
ბრაილის გაზომვა

ცხრილი 703.4.3 - ბრაილის ზომები

| გაზომვის დიაპაზონი | მინიმალური მმ-ში. მაქსიმალური მმ-ში |
|---|---|
| წერტილის ფუძის დიამეტრი | 1,5 მმ-დან 1,6 მმ-მდე |
| დაშორება ორ წერტილს შორის ერთსა და იმავე უჯრაში | 2,3 მმ-დან 2,5 მმ-მდე |
| მომიჯნავე უჯრებში მდებარე შესაბამის წერტილებს შორის დაშორება[1] | 6,1 მმ-დან 7,6 მმ-მდე |
| წერტილის სიმაღლე | 0,6 მმ-დან 0,9 მმ-ზე |
| დაშორება შესაბამის წერტილებს შორის ერთი უჯრიდან უშუალოდ ქვემოთ[1] | 10,0 მმ-დან 10,2 მმ-მდე |

ლიფტის ღილული სიგნალების სიმაღლე
სურ.407.2.2.2(ა)

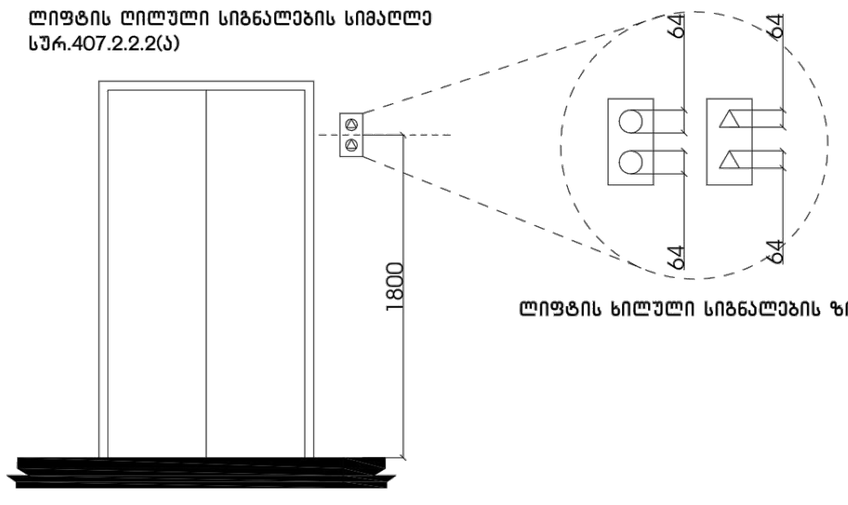


ლიფტის ხილული სიგნალების ზომა

| სამართავი ღილაკის ტიპი | ამობურცული ნიშანი | ბრაილის შეტყობინება | თანაფარდობა (გახსნილი რკალები აღნიშნავს გამოყენებულ წერტილებს ბრაილის თითოეულ უჯრაში) |
|---|---|---|---|
| DOOR OPEN | | op"en" | |
| REAR/SIDE DOOR OPEN | | op"en" | |
| DOOR CLOSE | | close | |
| REAR/SIDE DOOR CLOSE | | close | |
| MAIN | | ma"in" | |
| ALARM | | al"ar"m | |
| PHONE | | ph"one" | |
| EMERGENCY STOP (WHEN PROVIDED) X on face of octagon is not required to be tactile | | "st"op | |

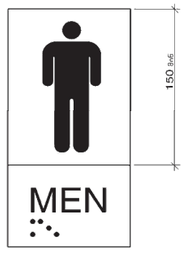


პირობითი აღნიშვნები

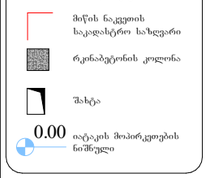


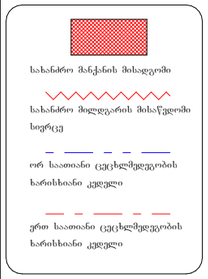



სახანძრო ავტომობილის
ხანძარსაწინააღმდეგო ტუმბოს
ხანძარსაწინააღმდეგო ავზი
ხანძრის ავტომატური
ხანძარსაწინააღმდეგო
ხანძრის ავტომატური
ხანძრის ავტომატური
ხანძრის ავტომატური