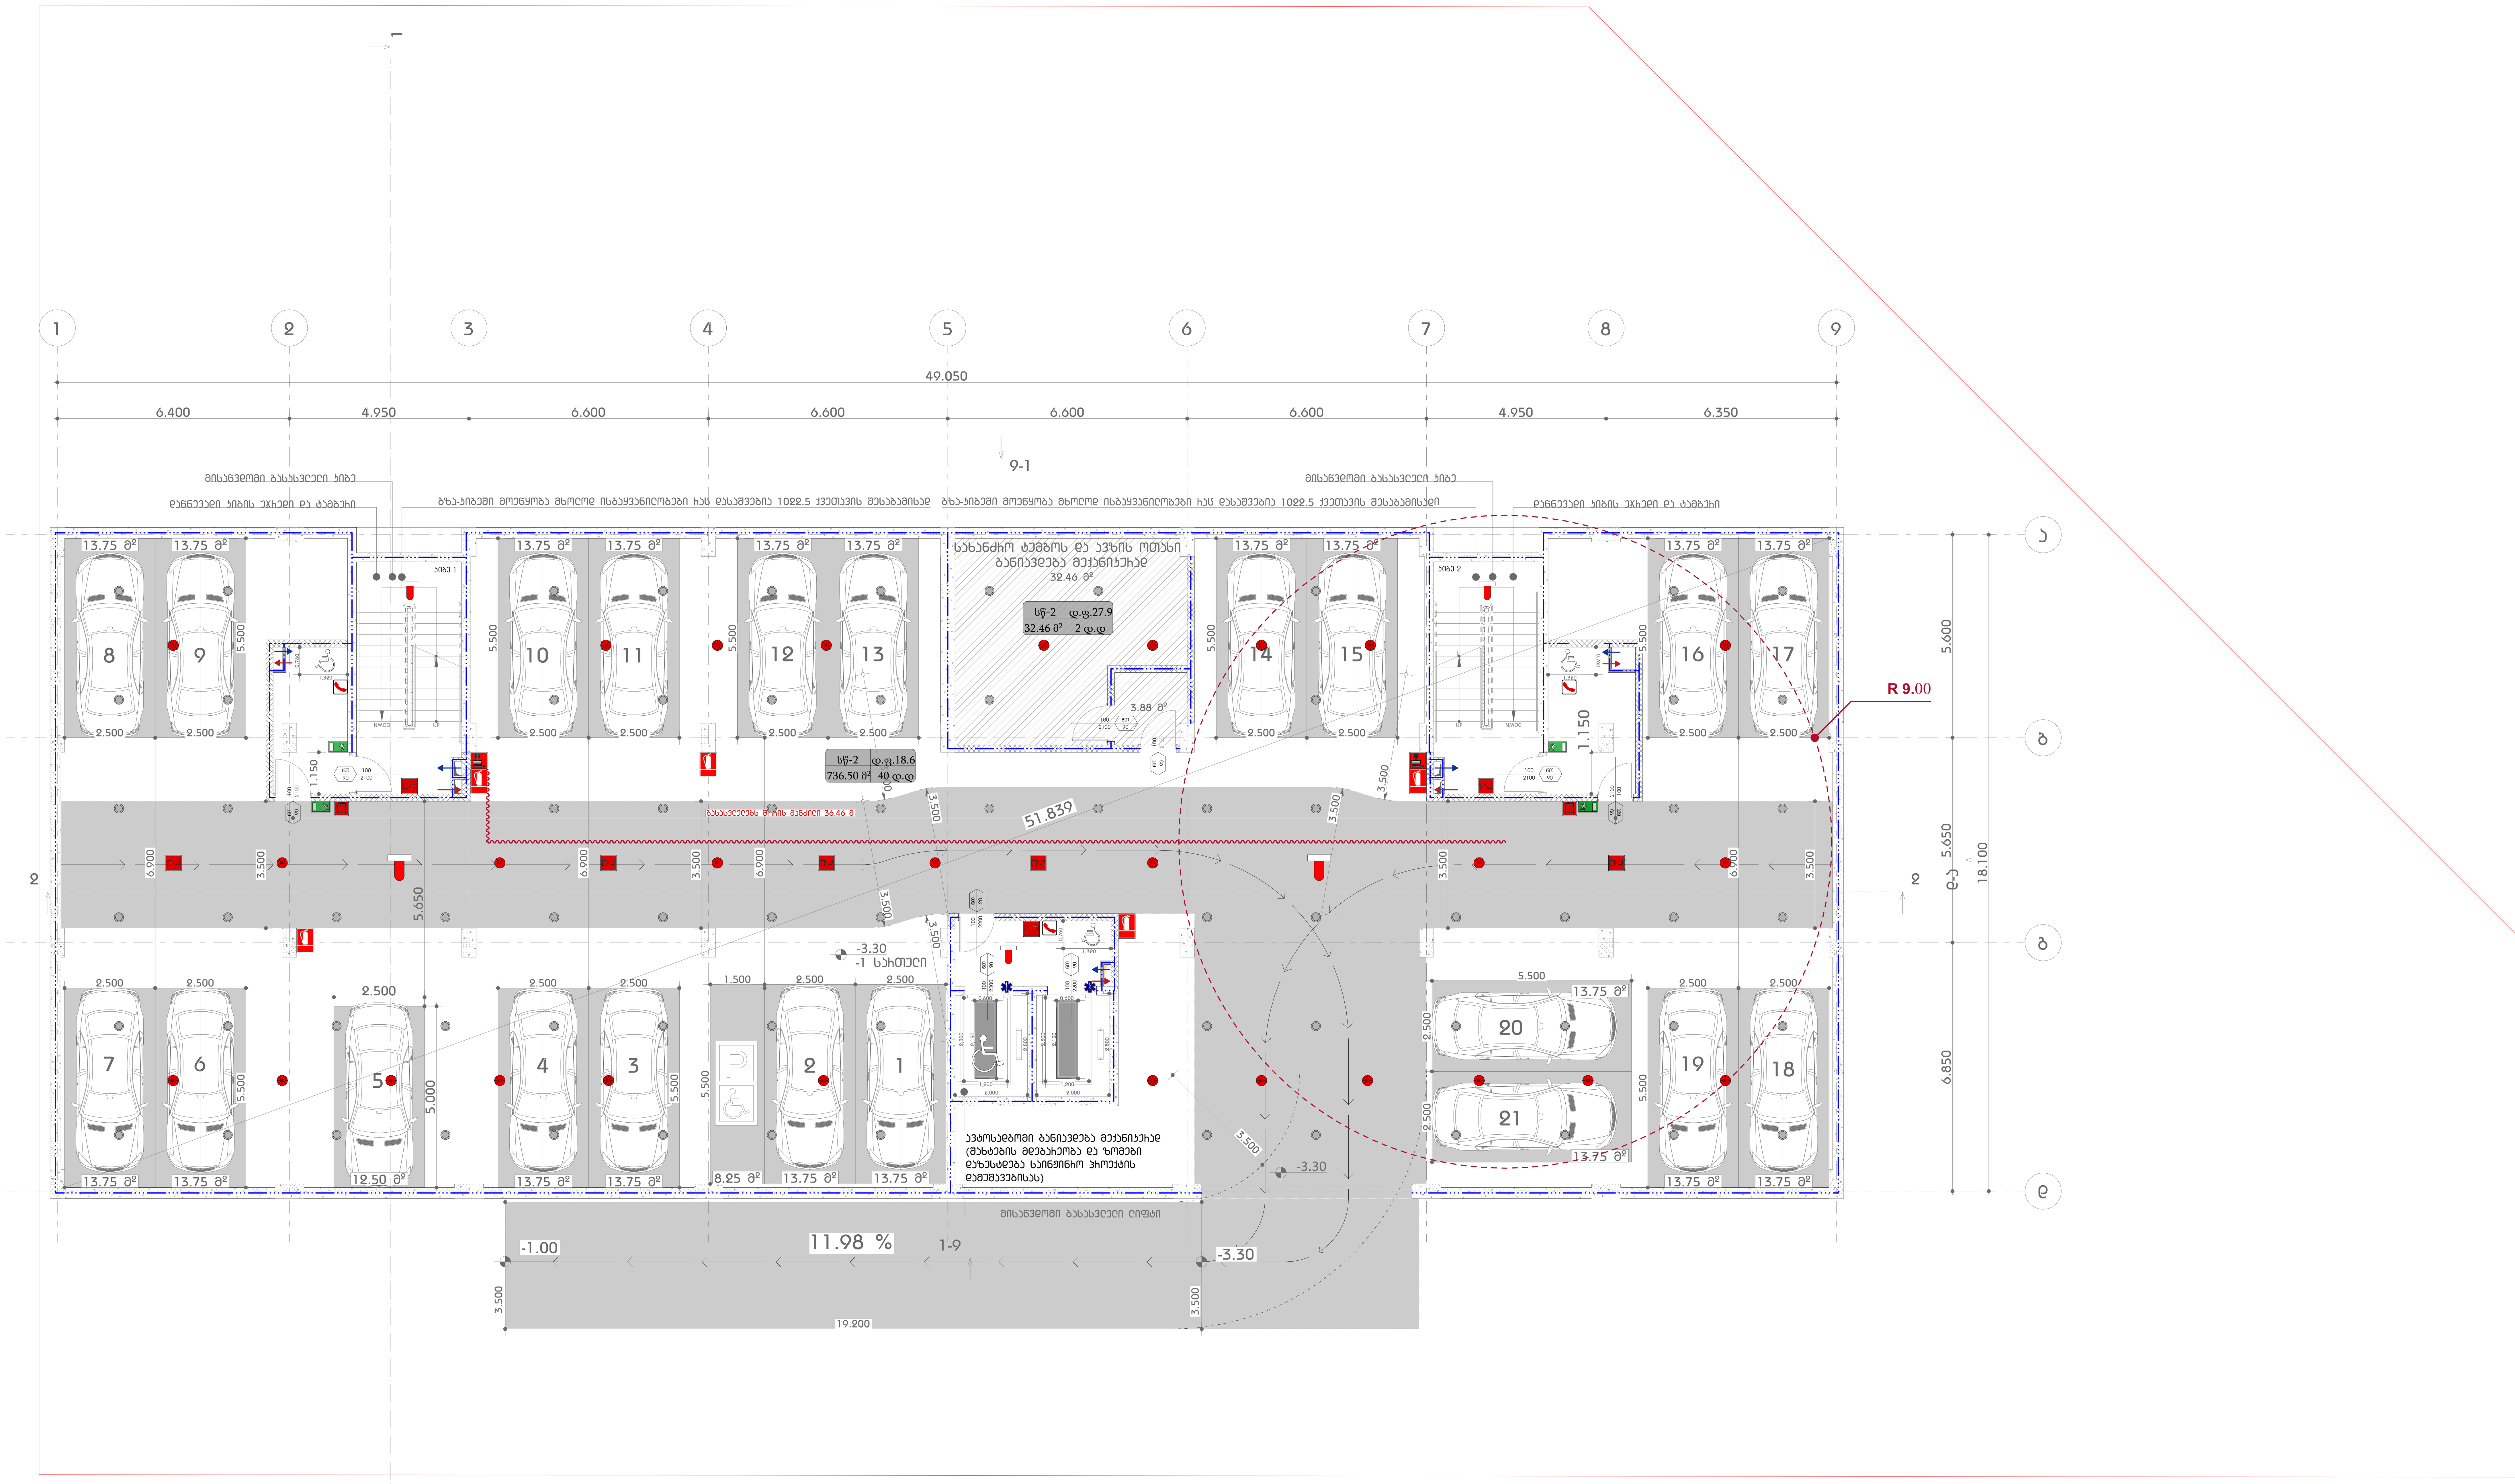

აღნიშვნები

- კონდიციონერის გარე ბლოკი
- წყლის შემკრები მილი
- წყლის შემკრები მილი

საცხოვრებელი სახლი
დიდ დიღომში

-1 სართული (ავტოსადგომი)

გეგმა

N

მასშტაბი 1:100

0 1 2 3 4 5

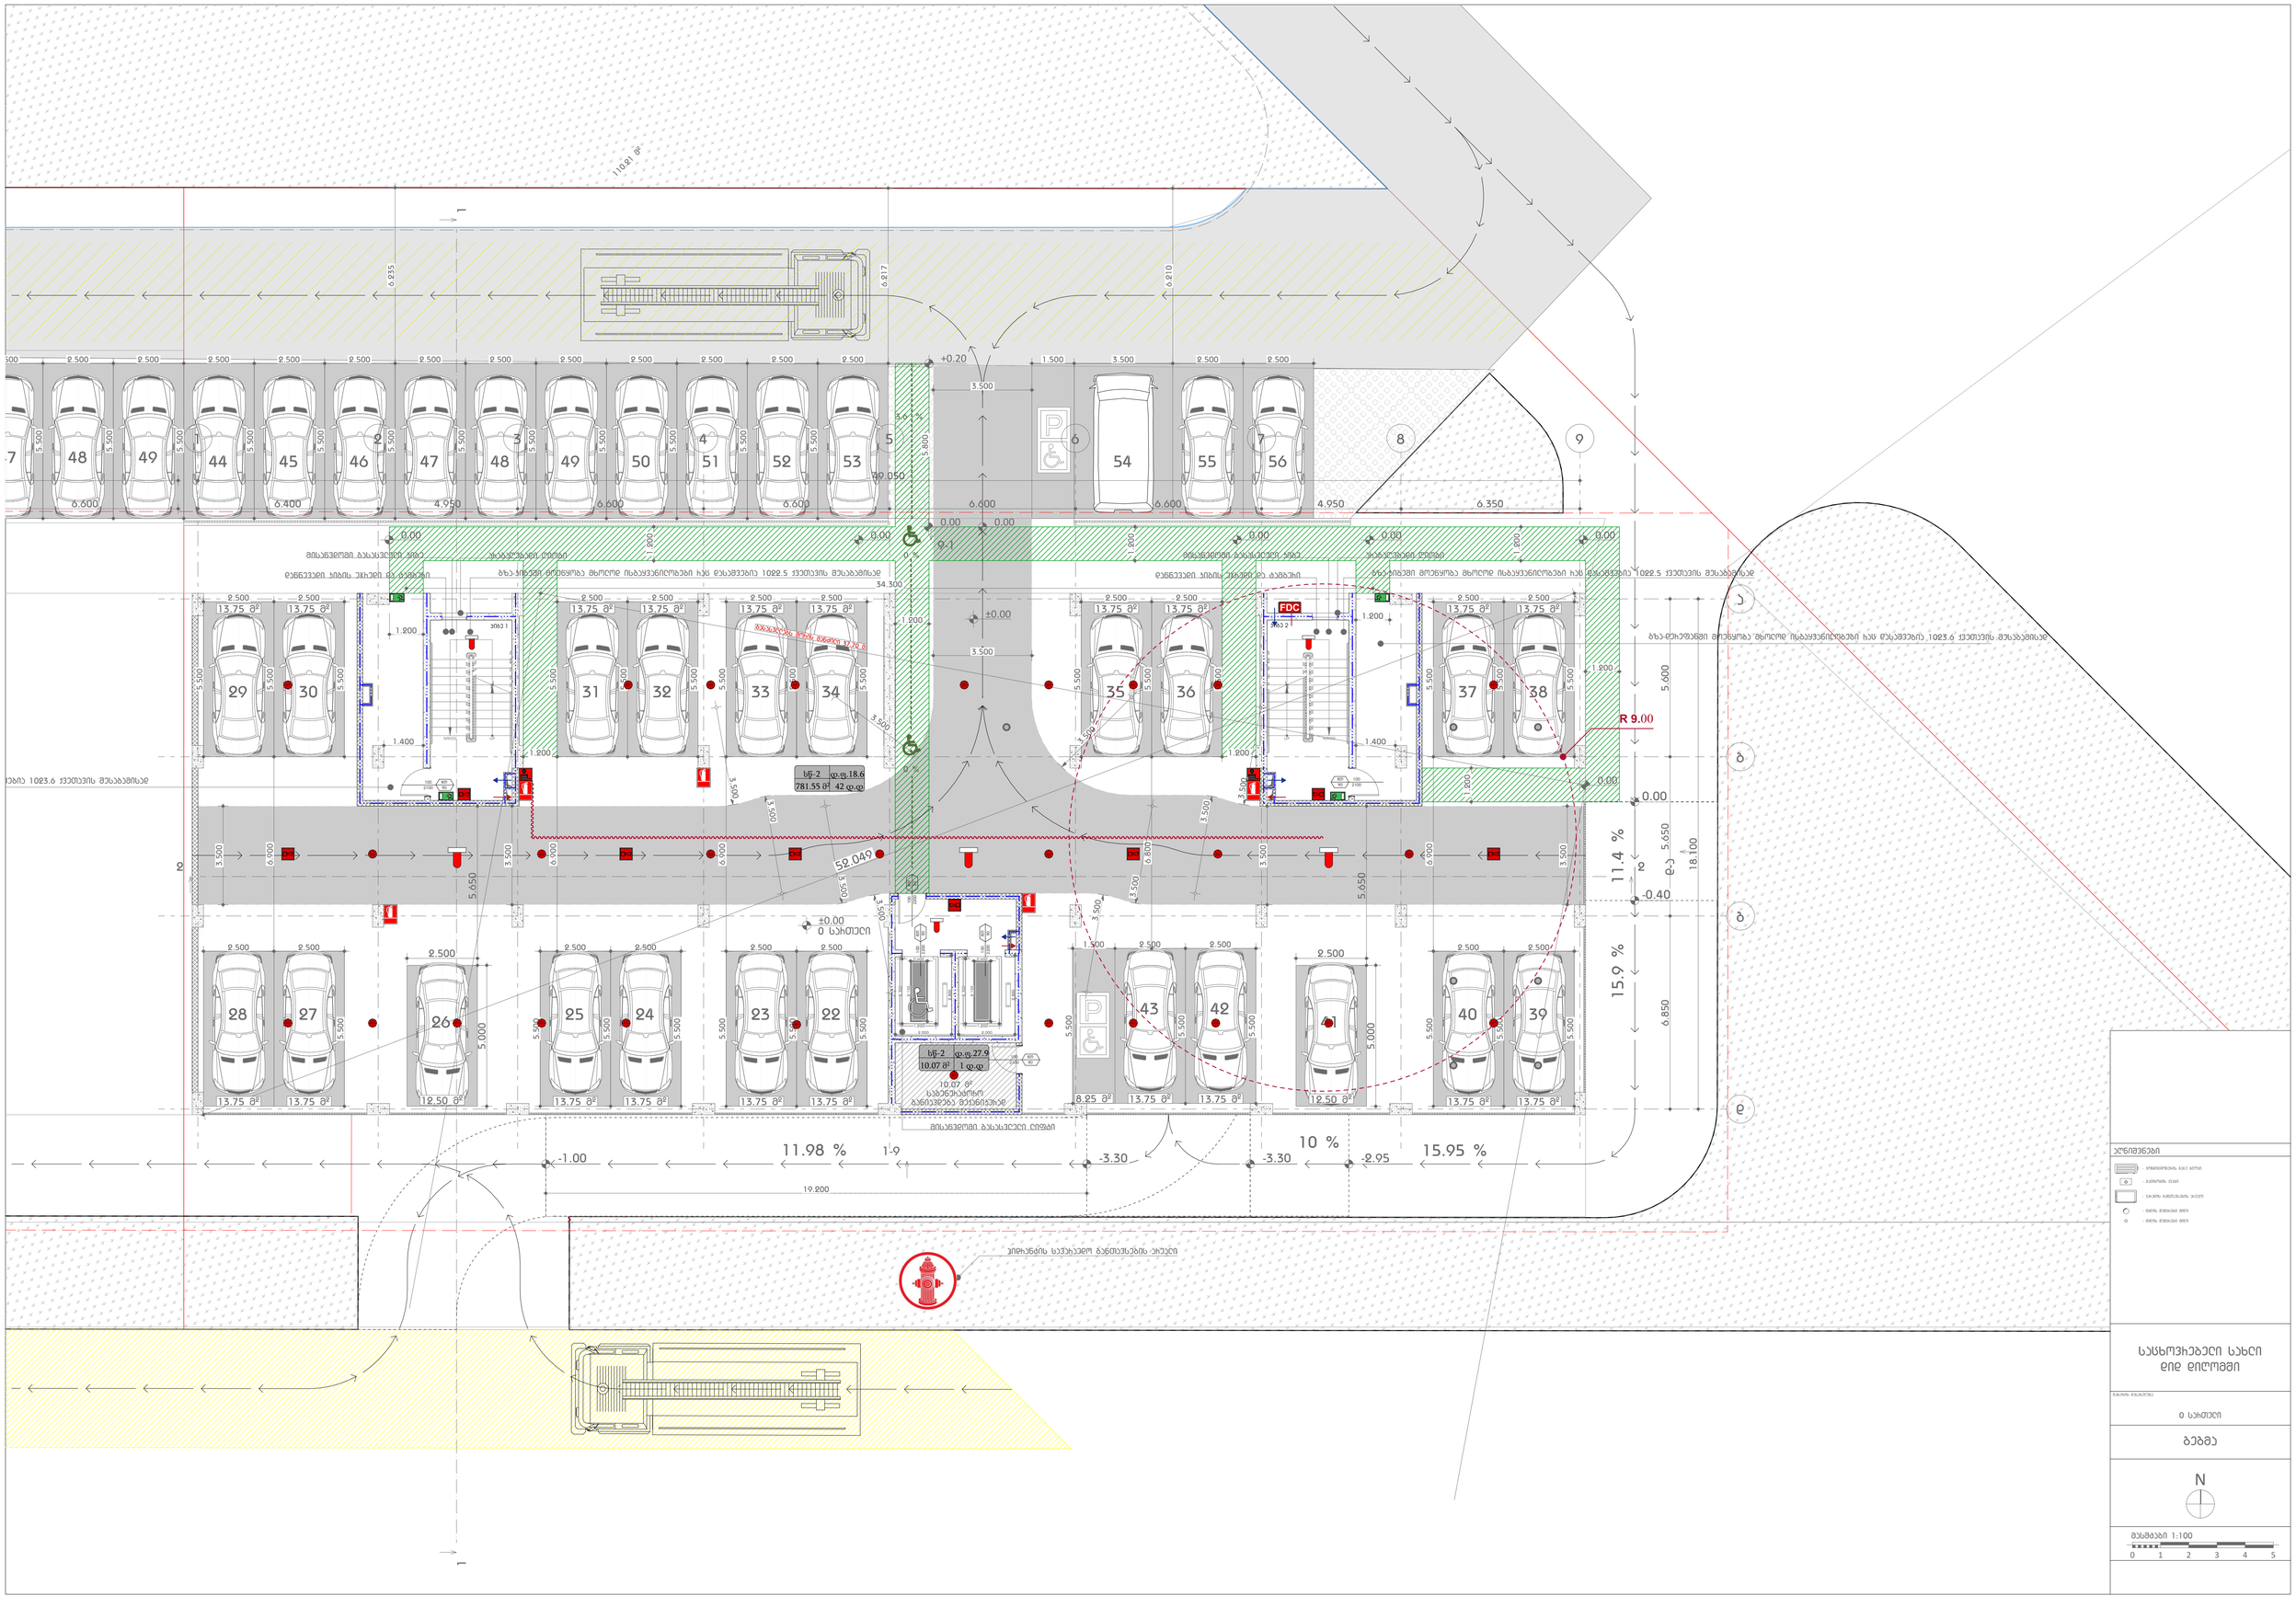
110.81 მ²
6.935
6.917
6.910
+0.20
3.500
1.500
3.500
2.500
2.500
P
6
54
55
7
56
8
9
6.600
6.400
4.950
6.600
6.600
6.600
4.950
6.350
5.800
0.00
0.00
0.00
0.00
0.00
0.00
1.800
1.800
1.800
1.800
9-1
±0.00
34.300
3.500
1.900
3.500
5.500
5.500
5





















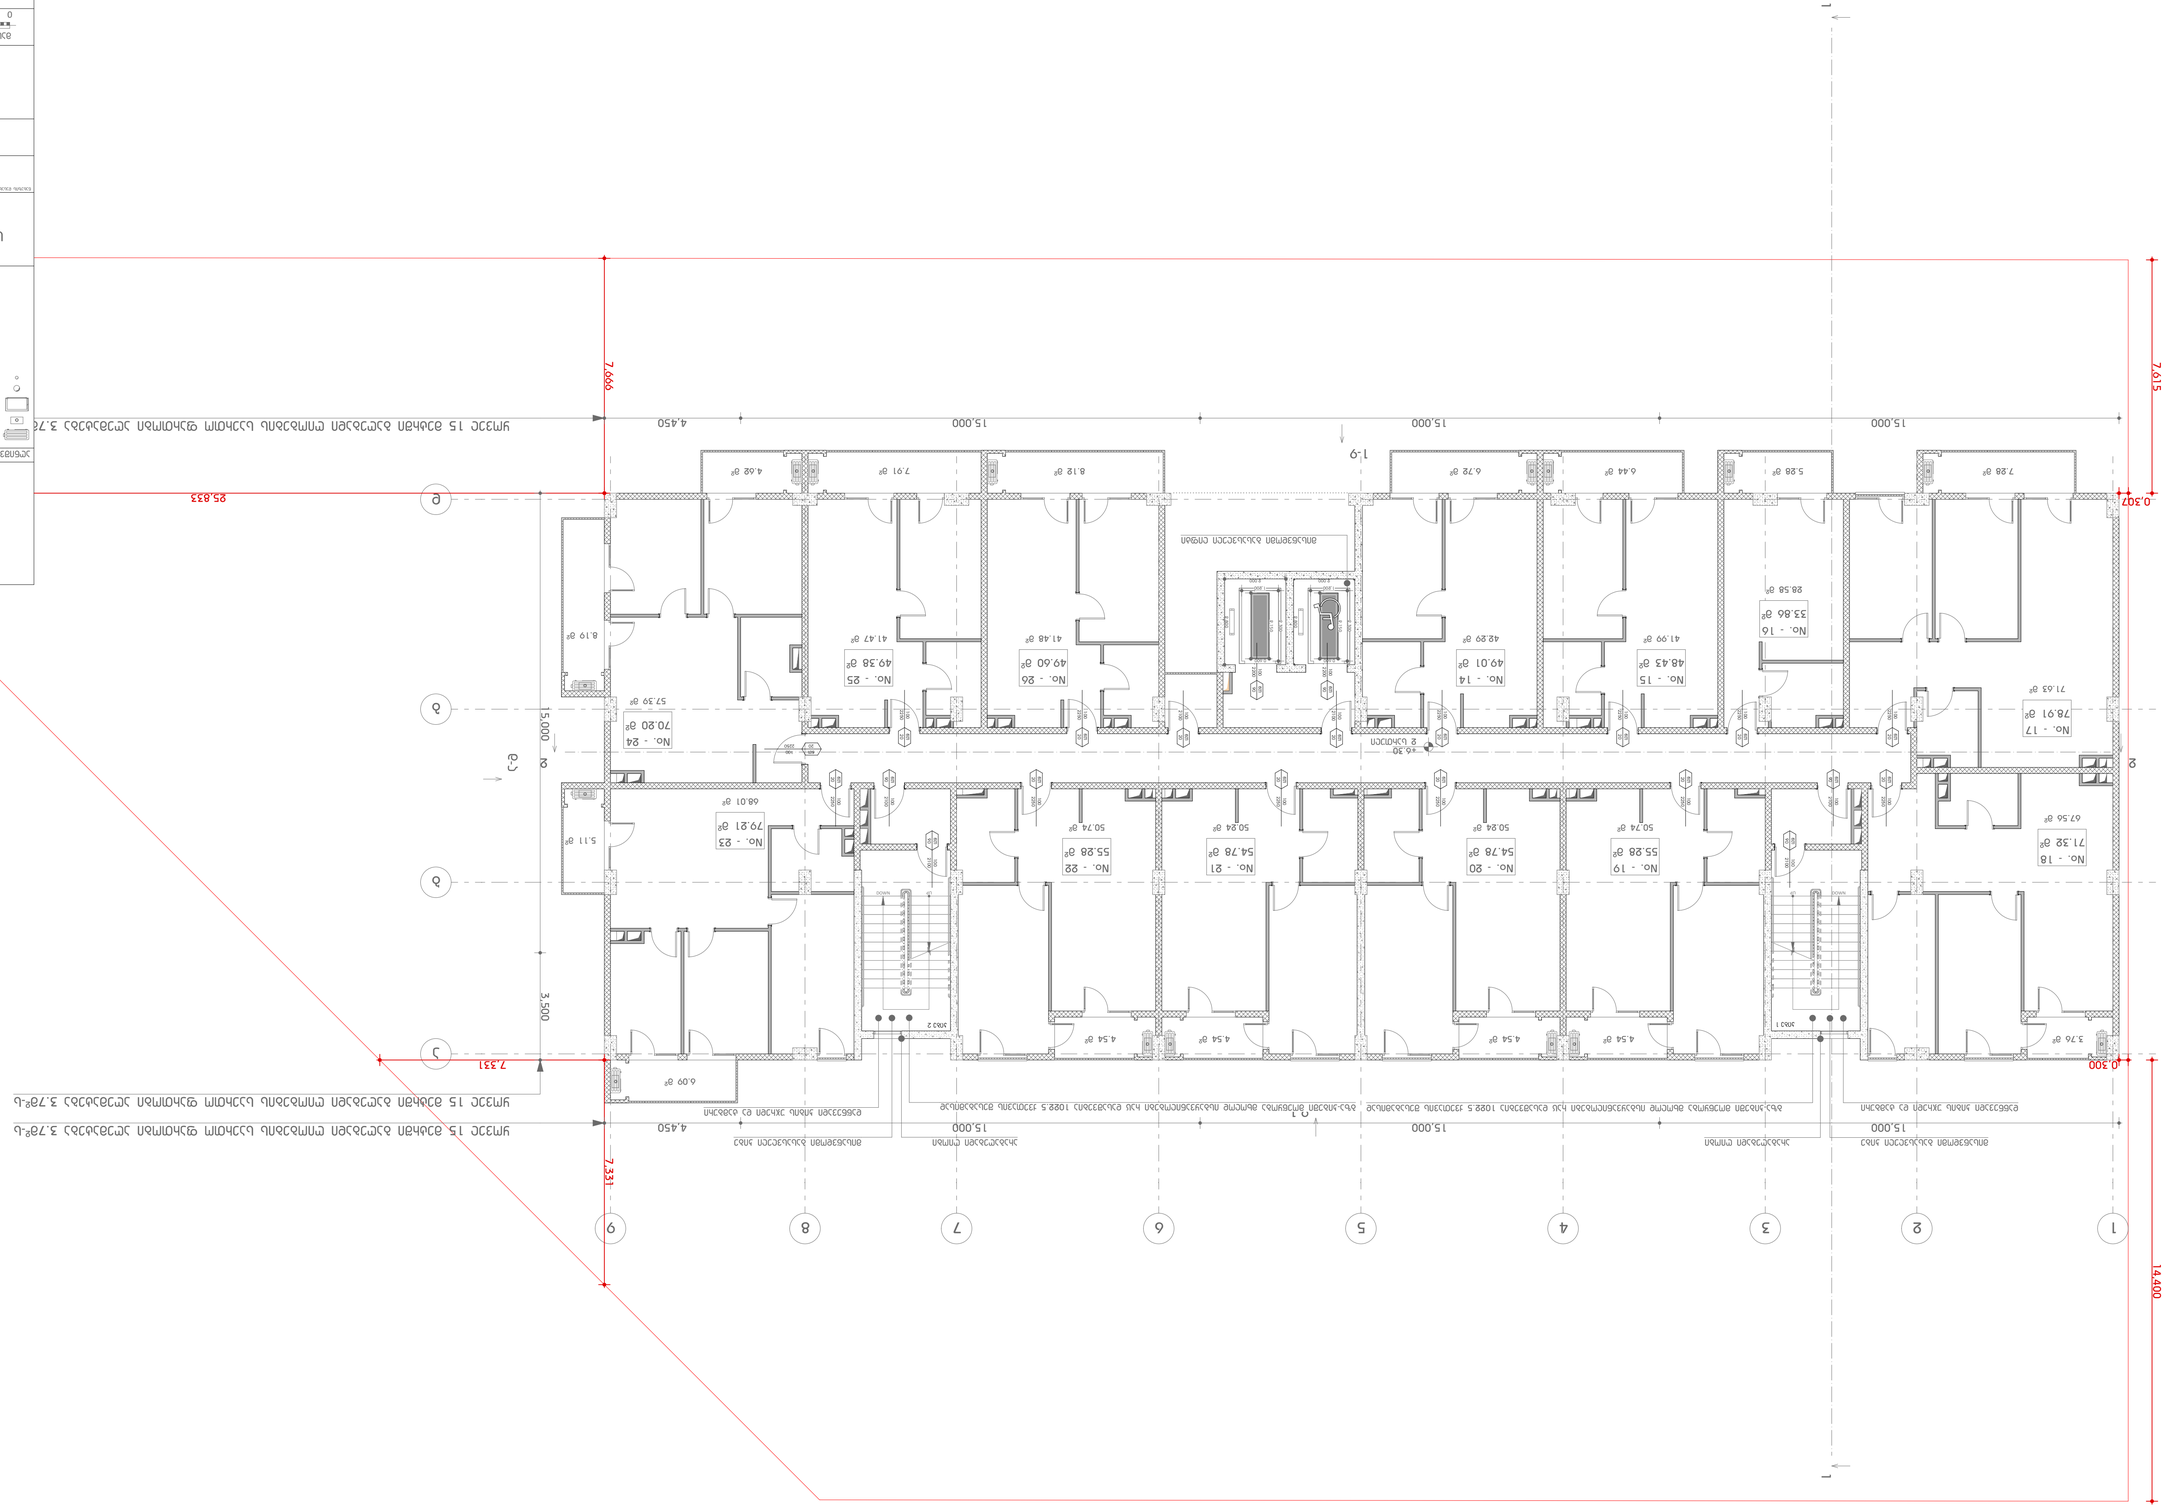
1
2
3
4
5
6
7
8
9
1-9
15,000
4,450
7,615
0,307
7,700
0,300
14,400
3,500
7,331
25,833

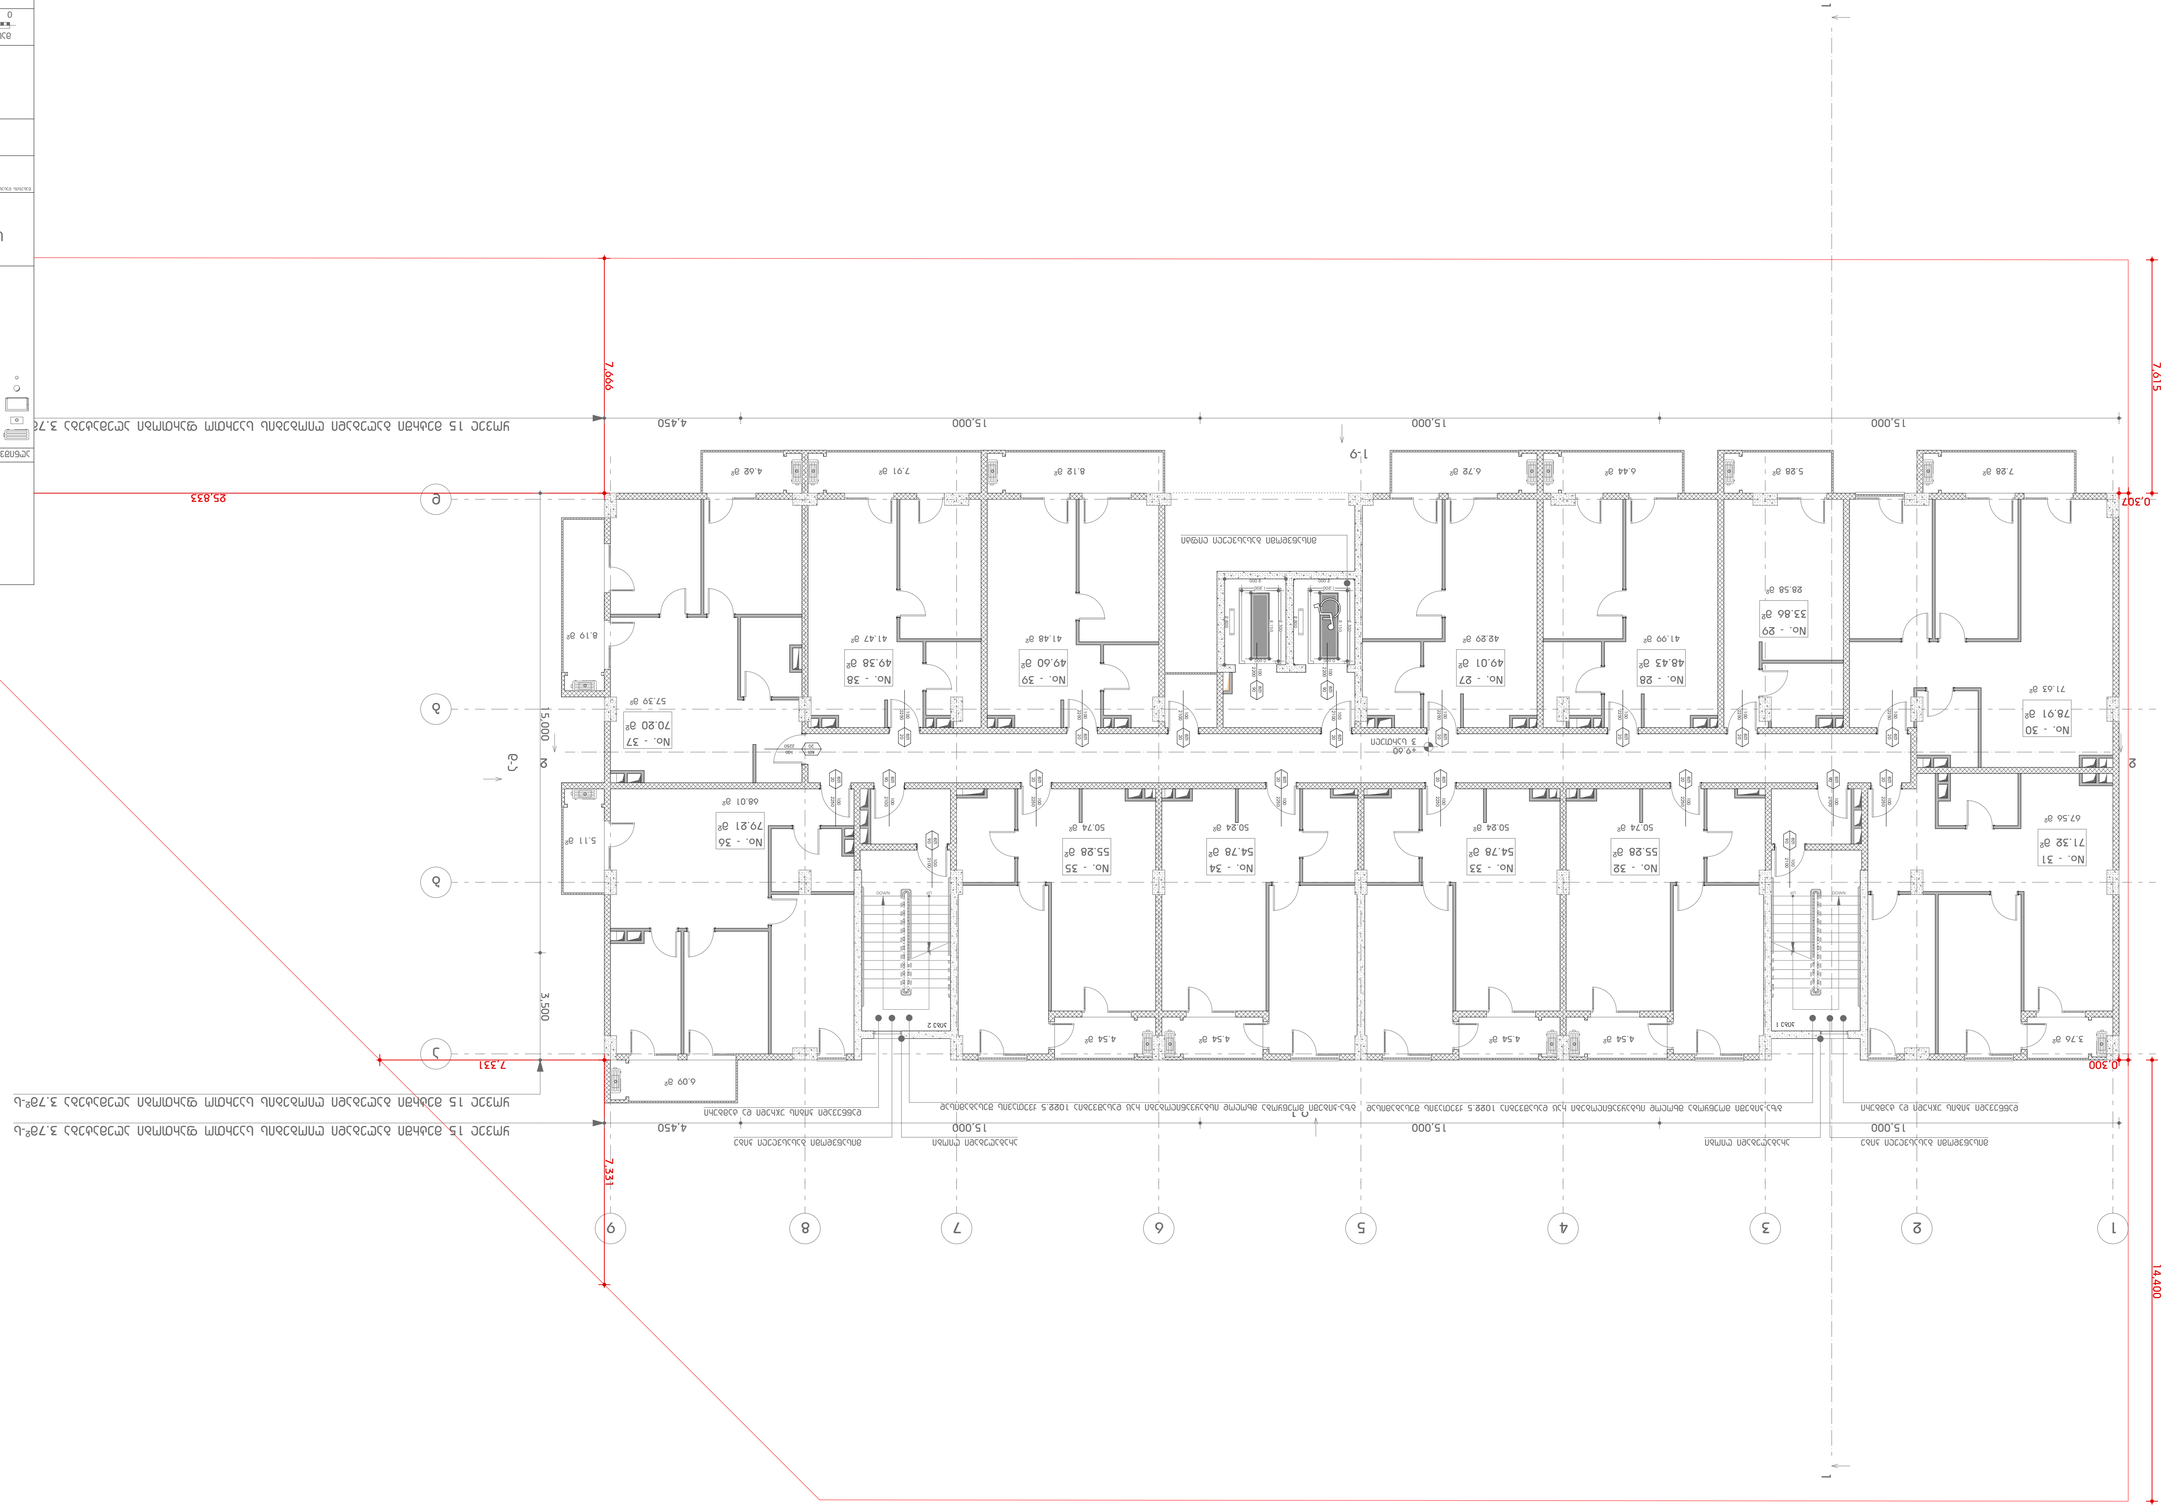














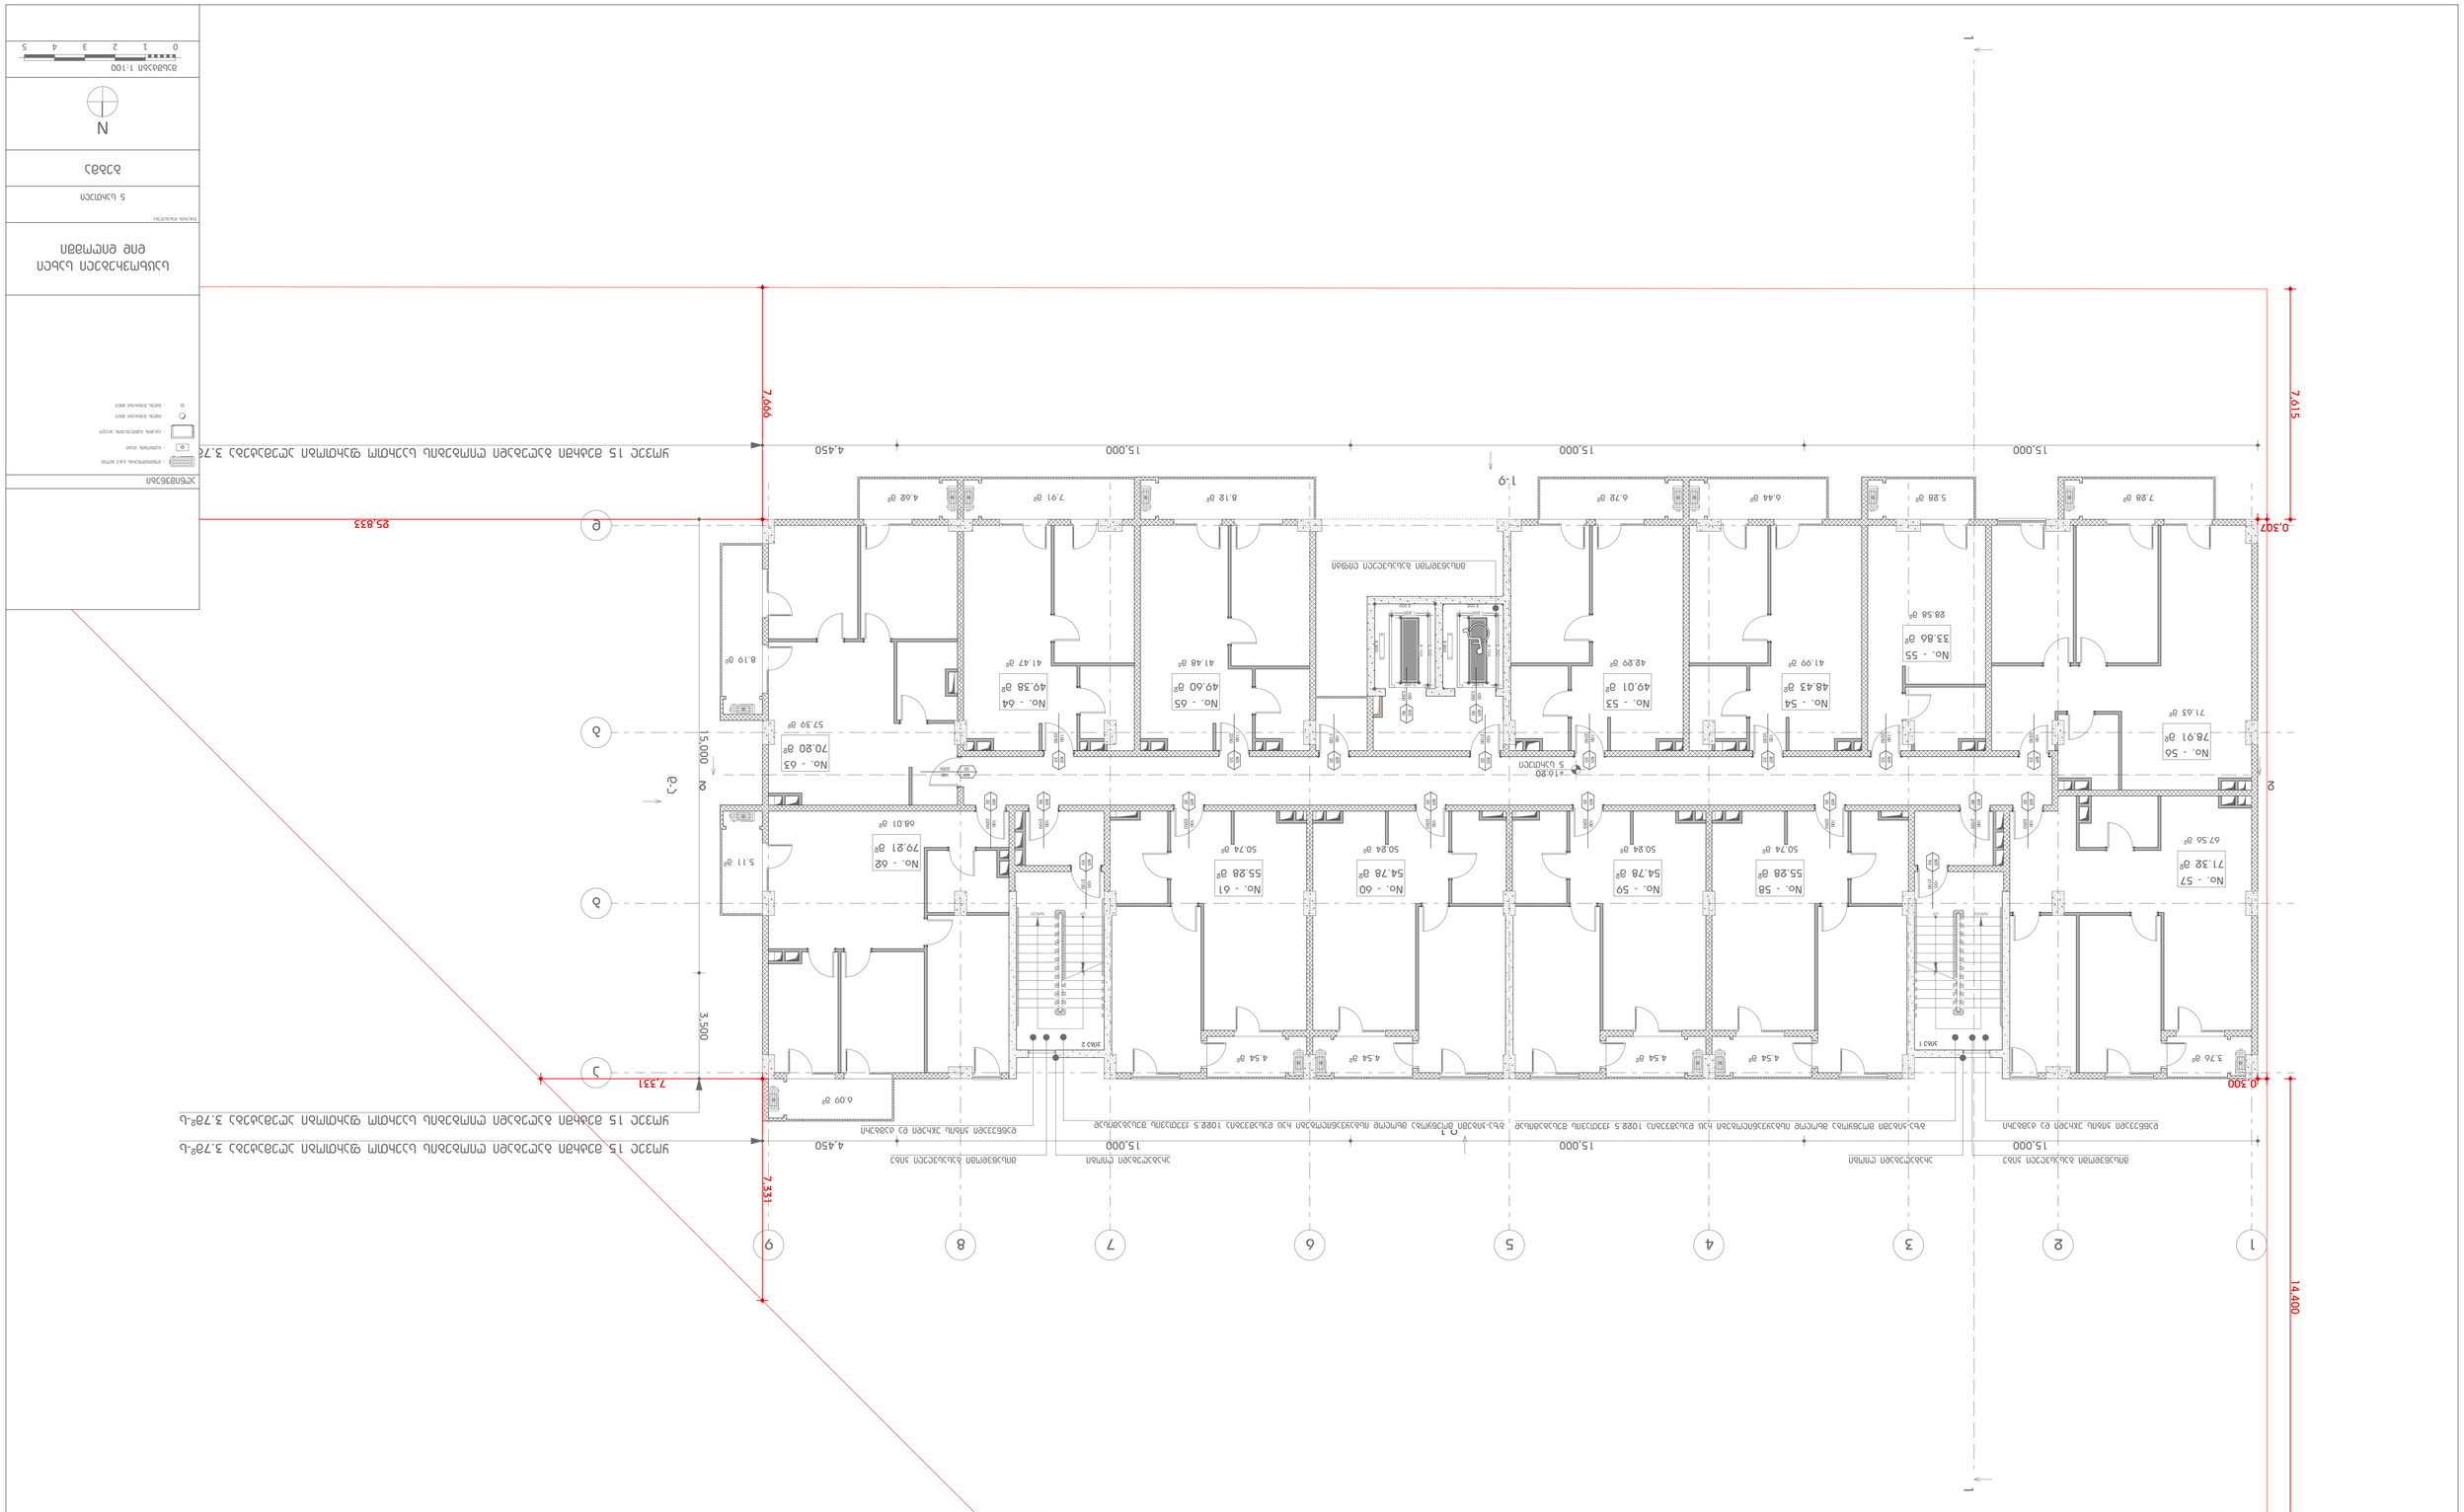
No. - 56
78.91 m²
No. - 57
71.32 m²
No. - 58
55.88 m²
No. - 59
54.78 m²
No. - 60
54.78 m²
No. - 61
55.88 m²
No. - 62
79.21 m²
No. - 63
70.80 m²
No. - 64
49.38 m²
No. - 65
49.60 m²
No. - 53
49.01 m²
No. - 54
48.43 m²
No. - 55
33.86 m²
7.28 m²
5.28 m²
6.44 m²
6.72 m²
8.12 m²
7.91 m²
4.62 m²
15.000
4.450
7.666
7.615
0.307
25.833
7.331
0.300
14.400
3.500
1-9
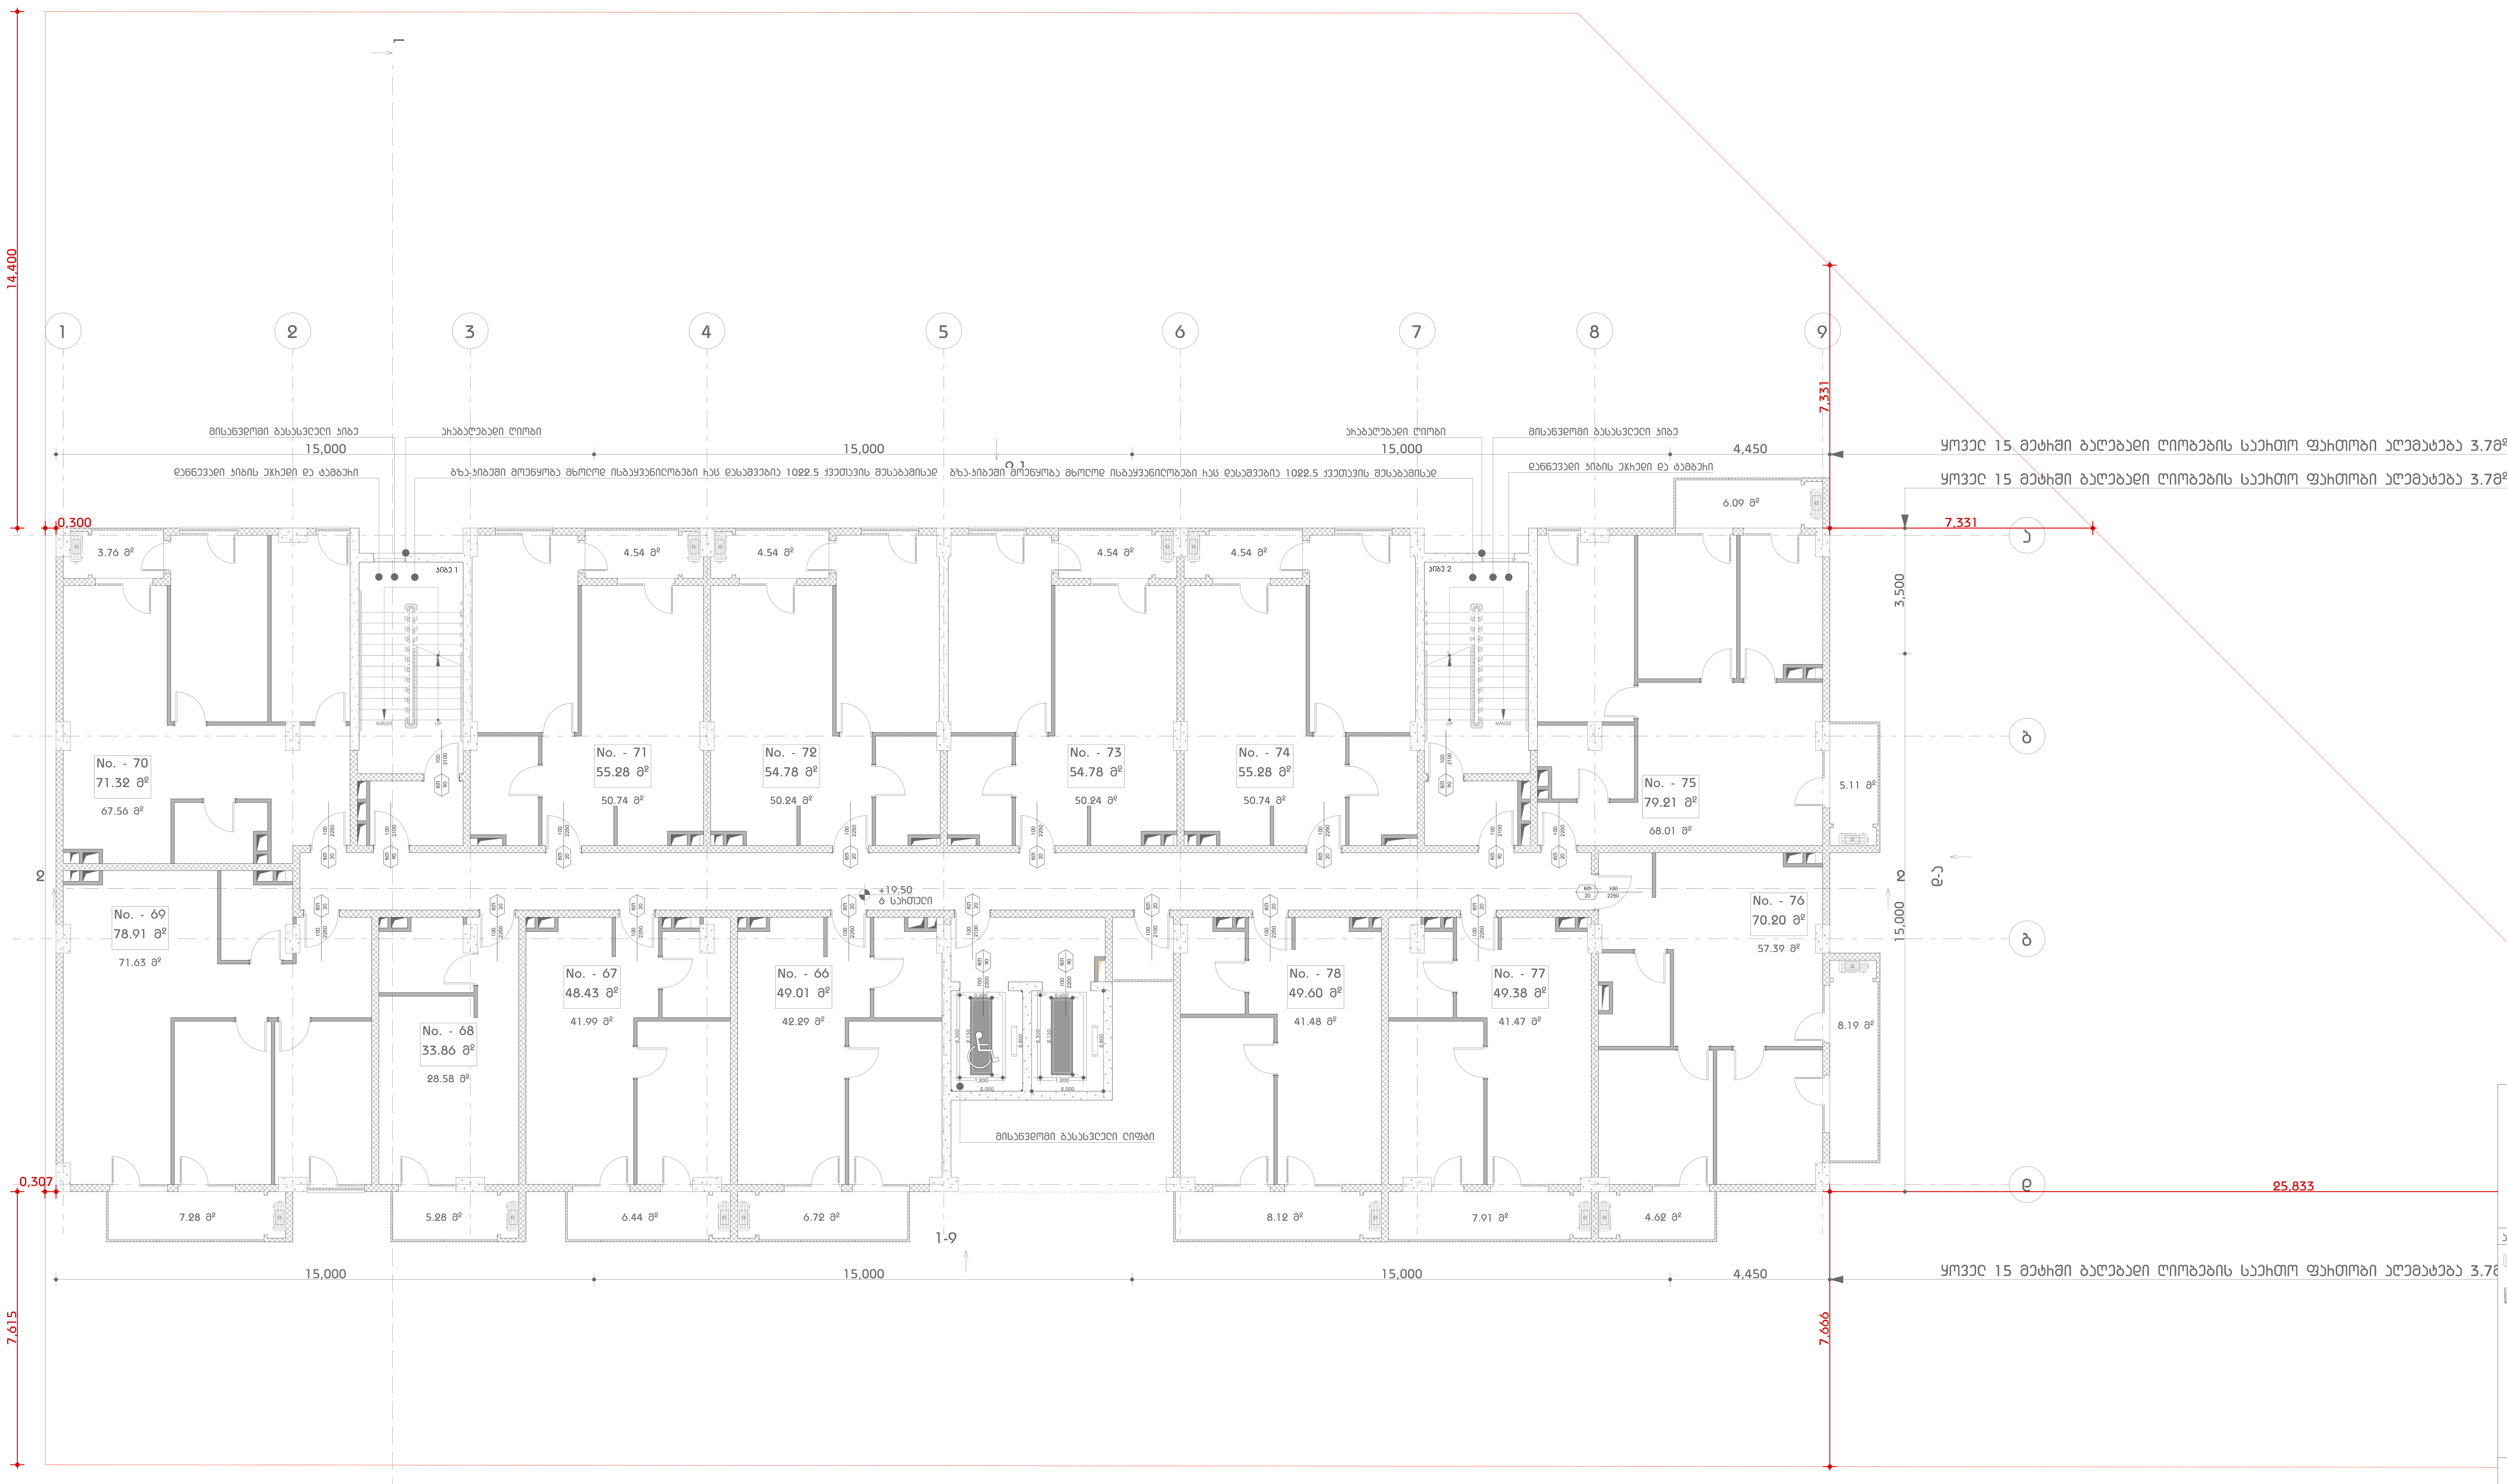

აღნიშვნები

საცხოვრებელი სახლი
დიდ დიღომში

ნახაზის დასახელება

6 სართული

გეგმა

N

მასშტაბი 1:100

0 1 2 3 4 5










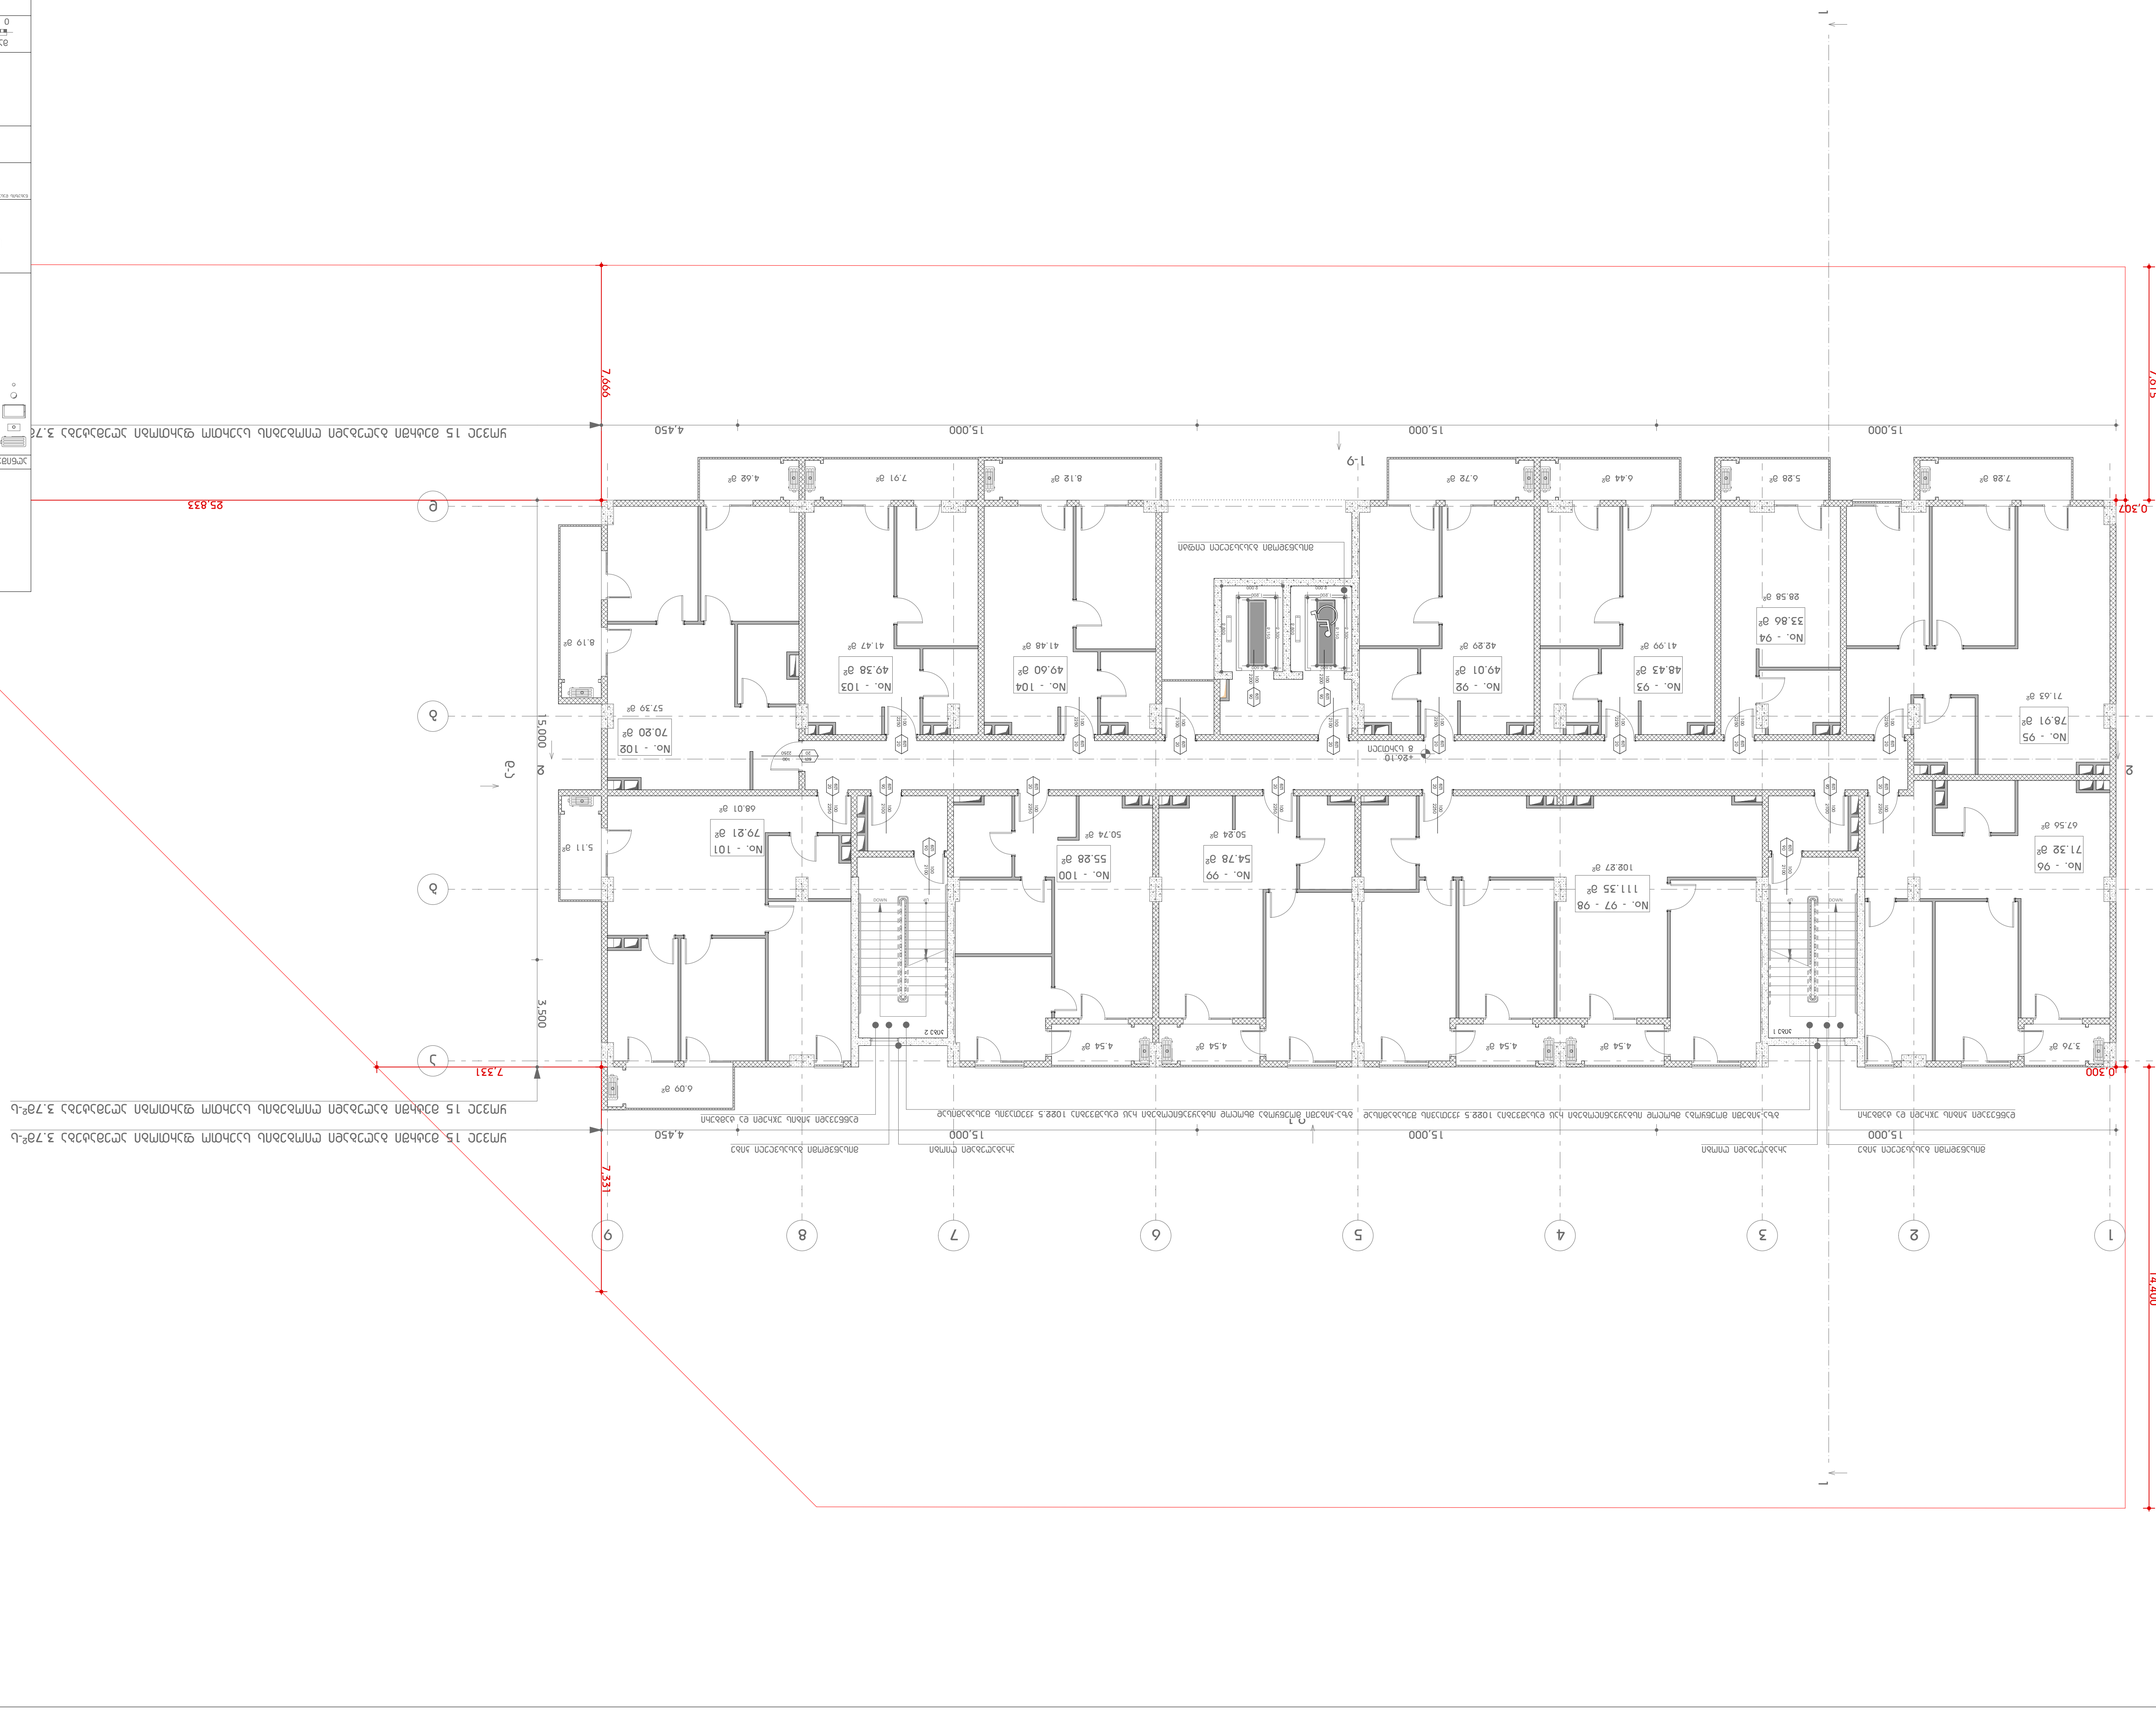
1
2
3
4
5
6
7
8
9
15.000
4.450
3.500
7.615
7.666
0.307
0.300
14.400
7.331
7.331
25.833



















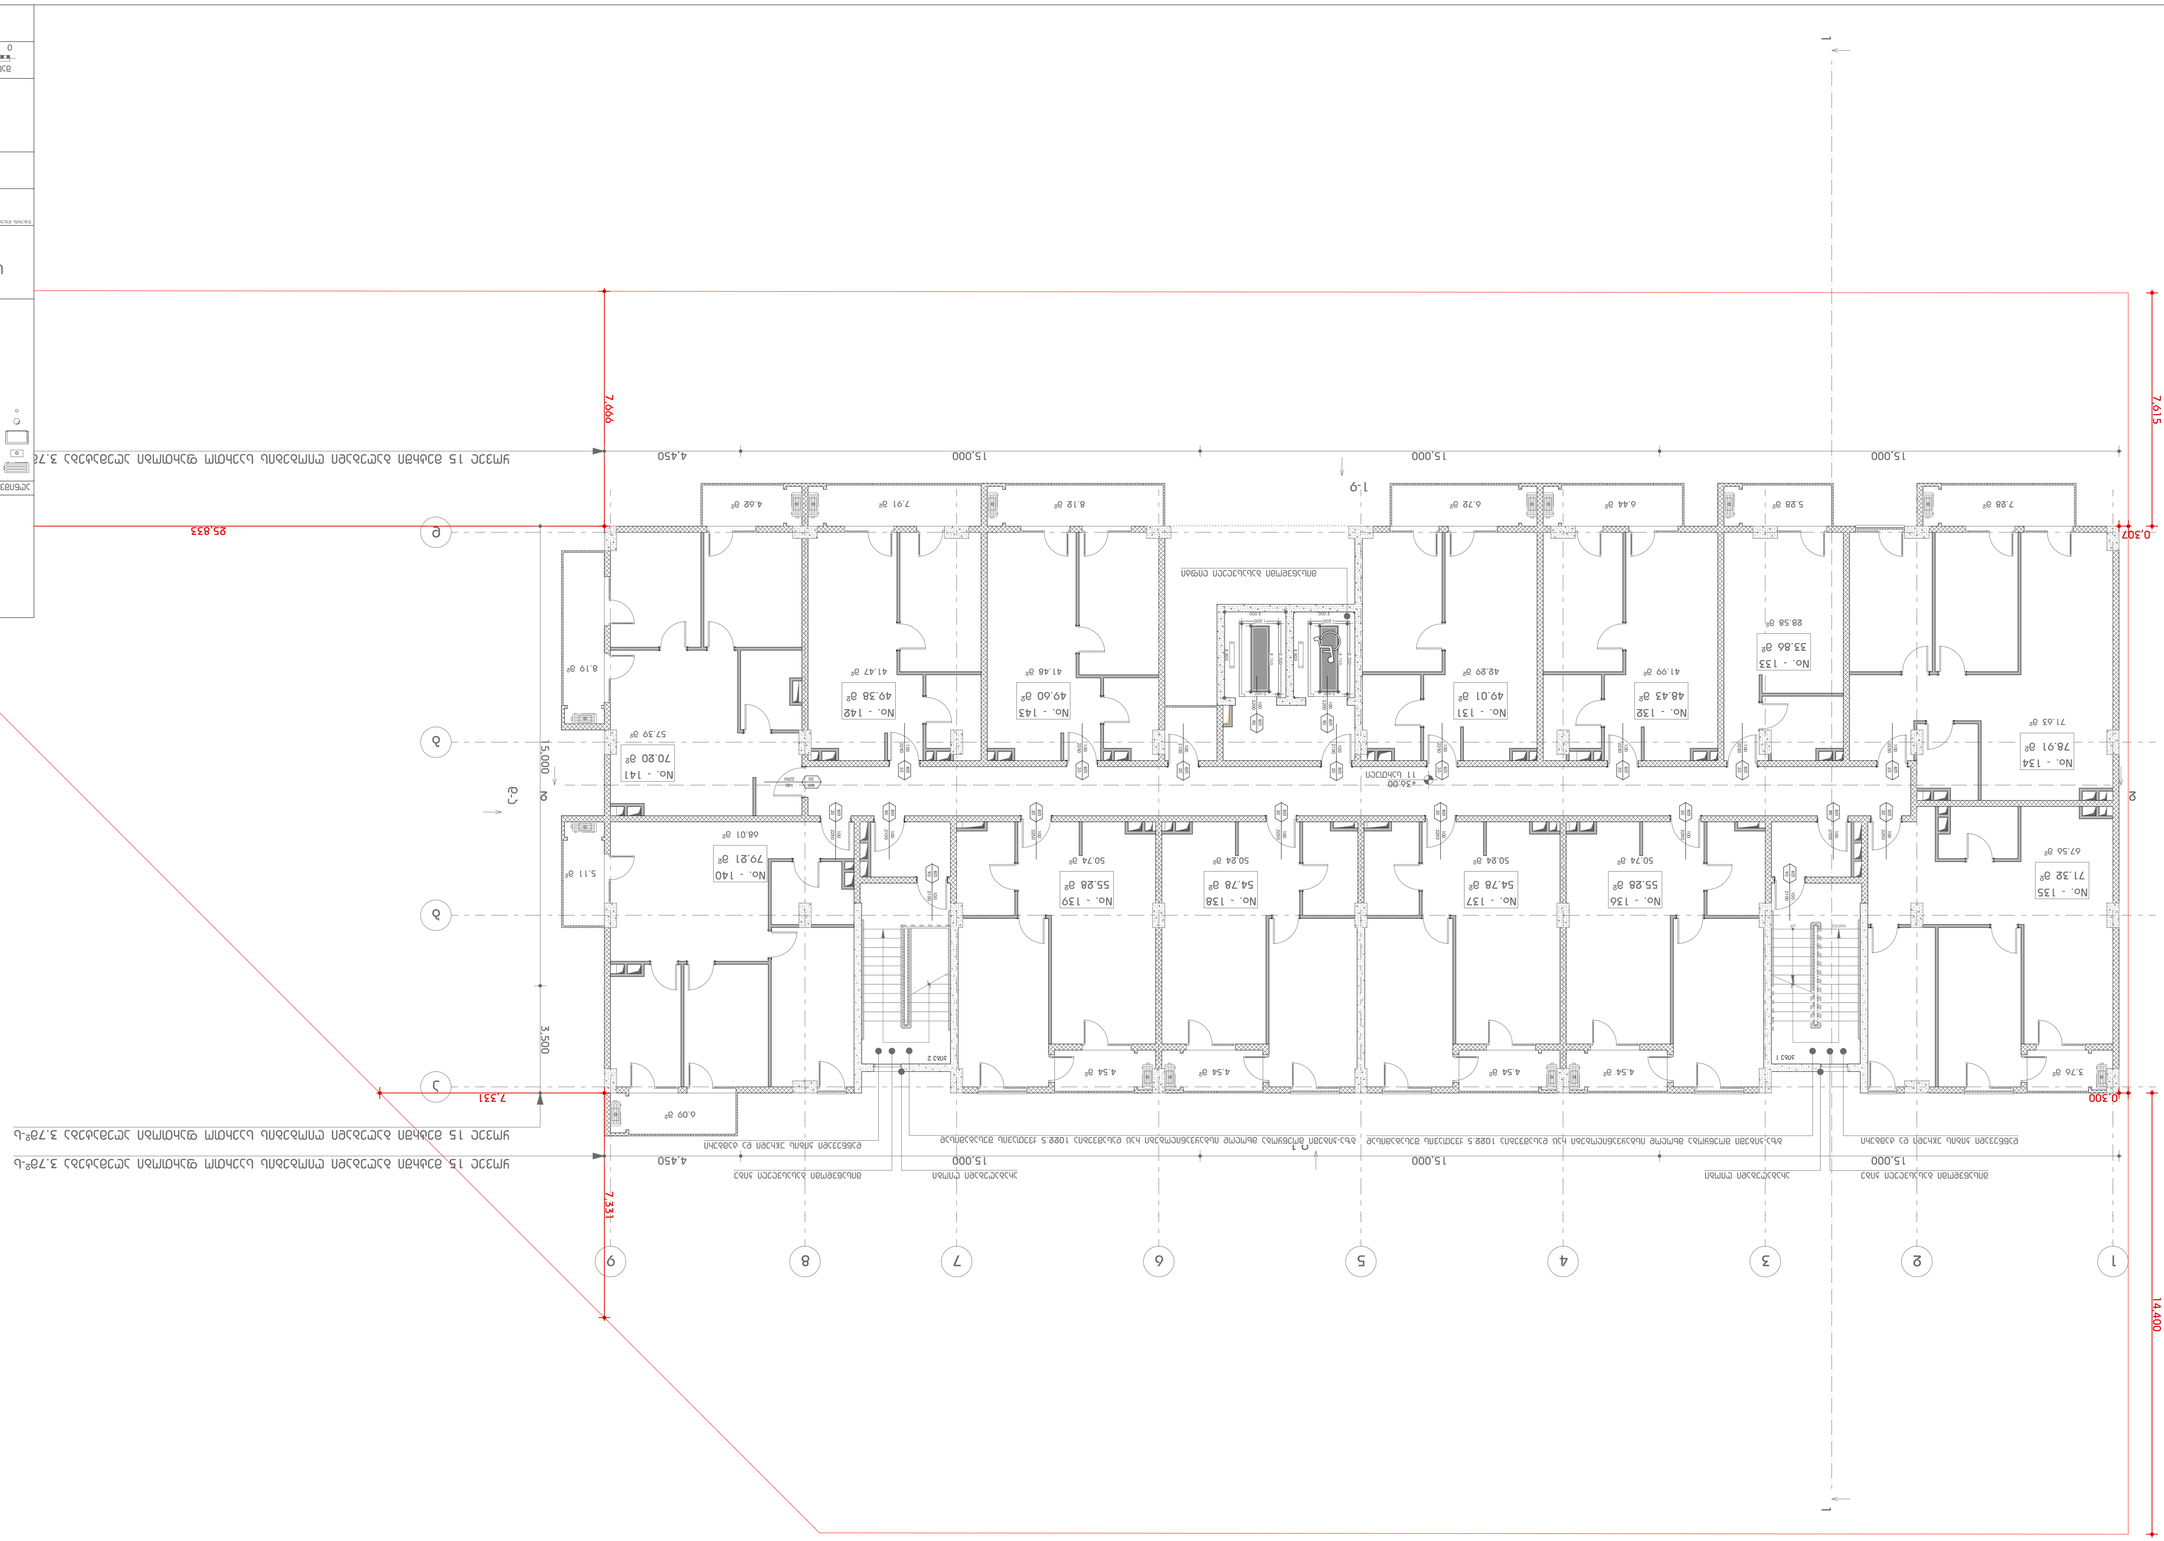










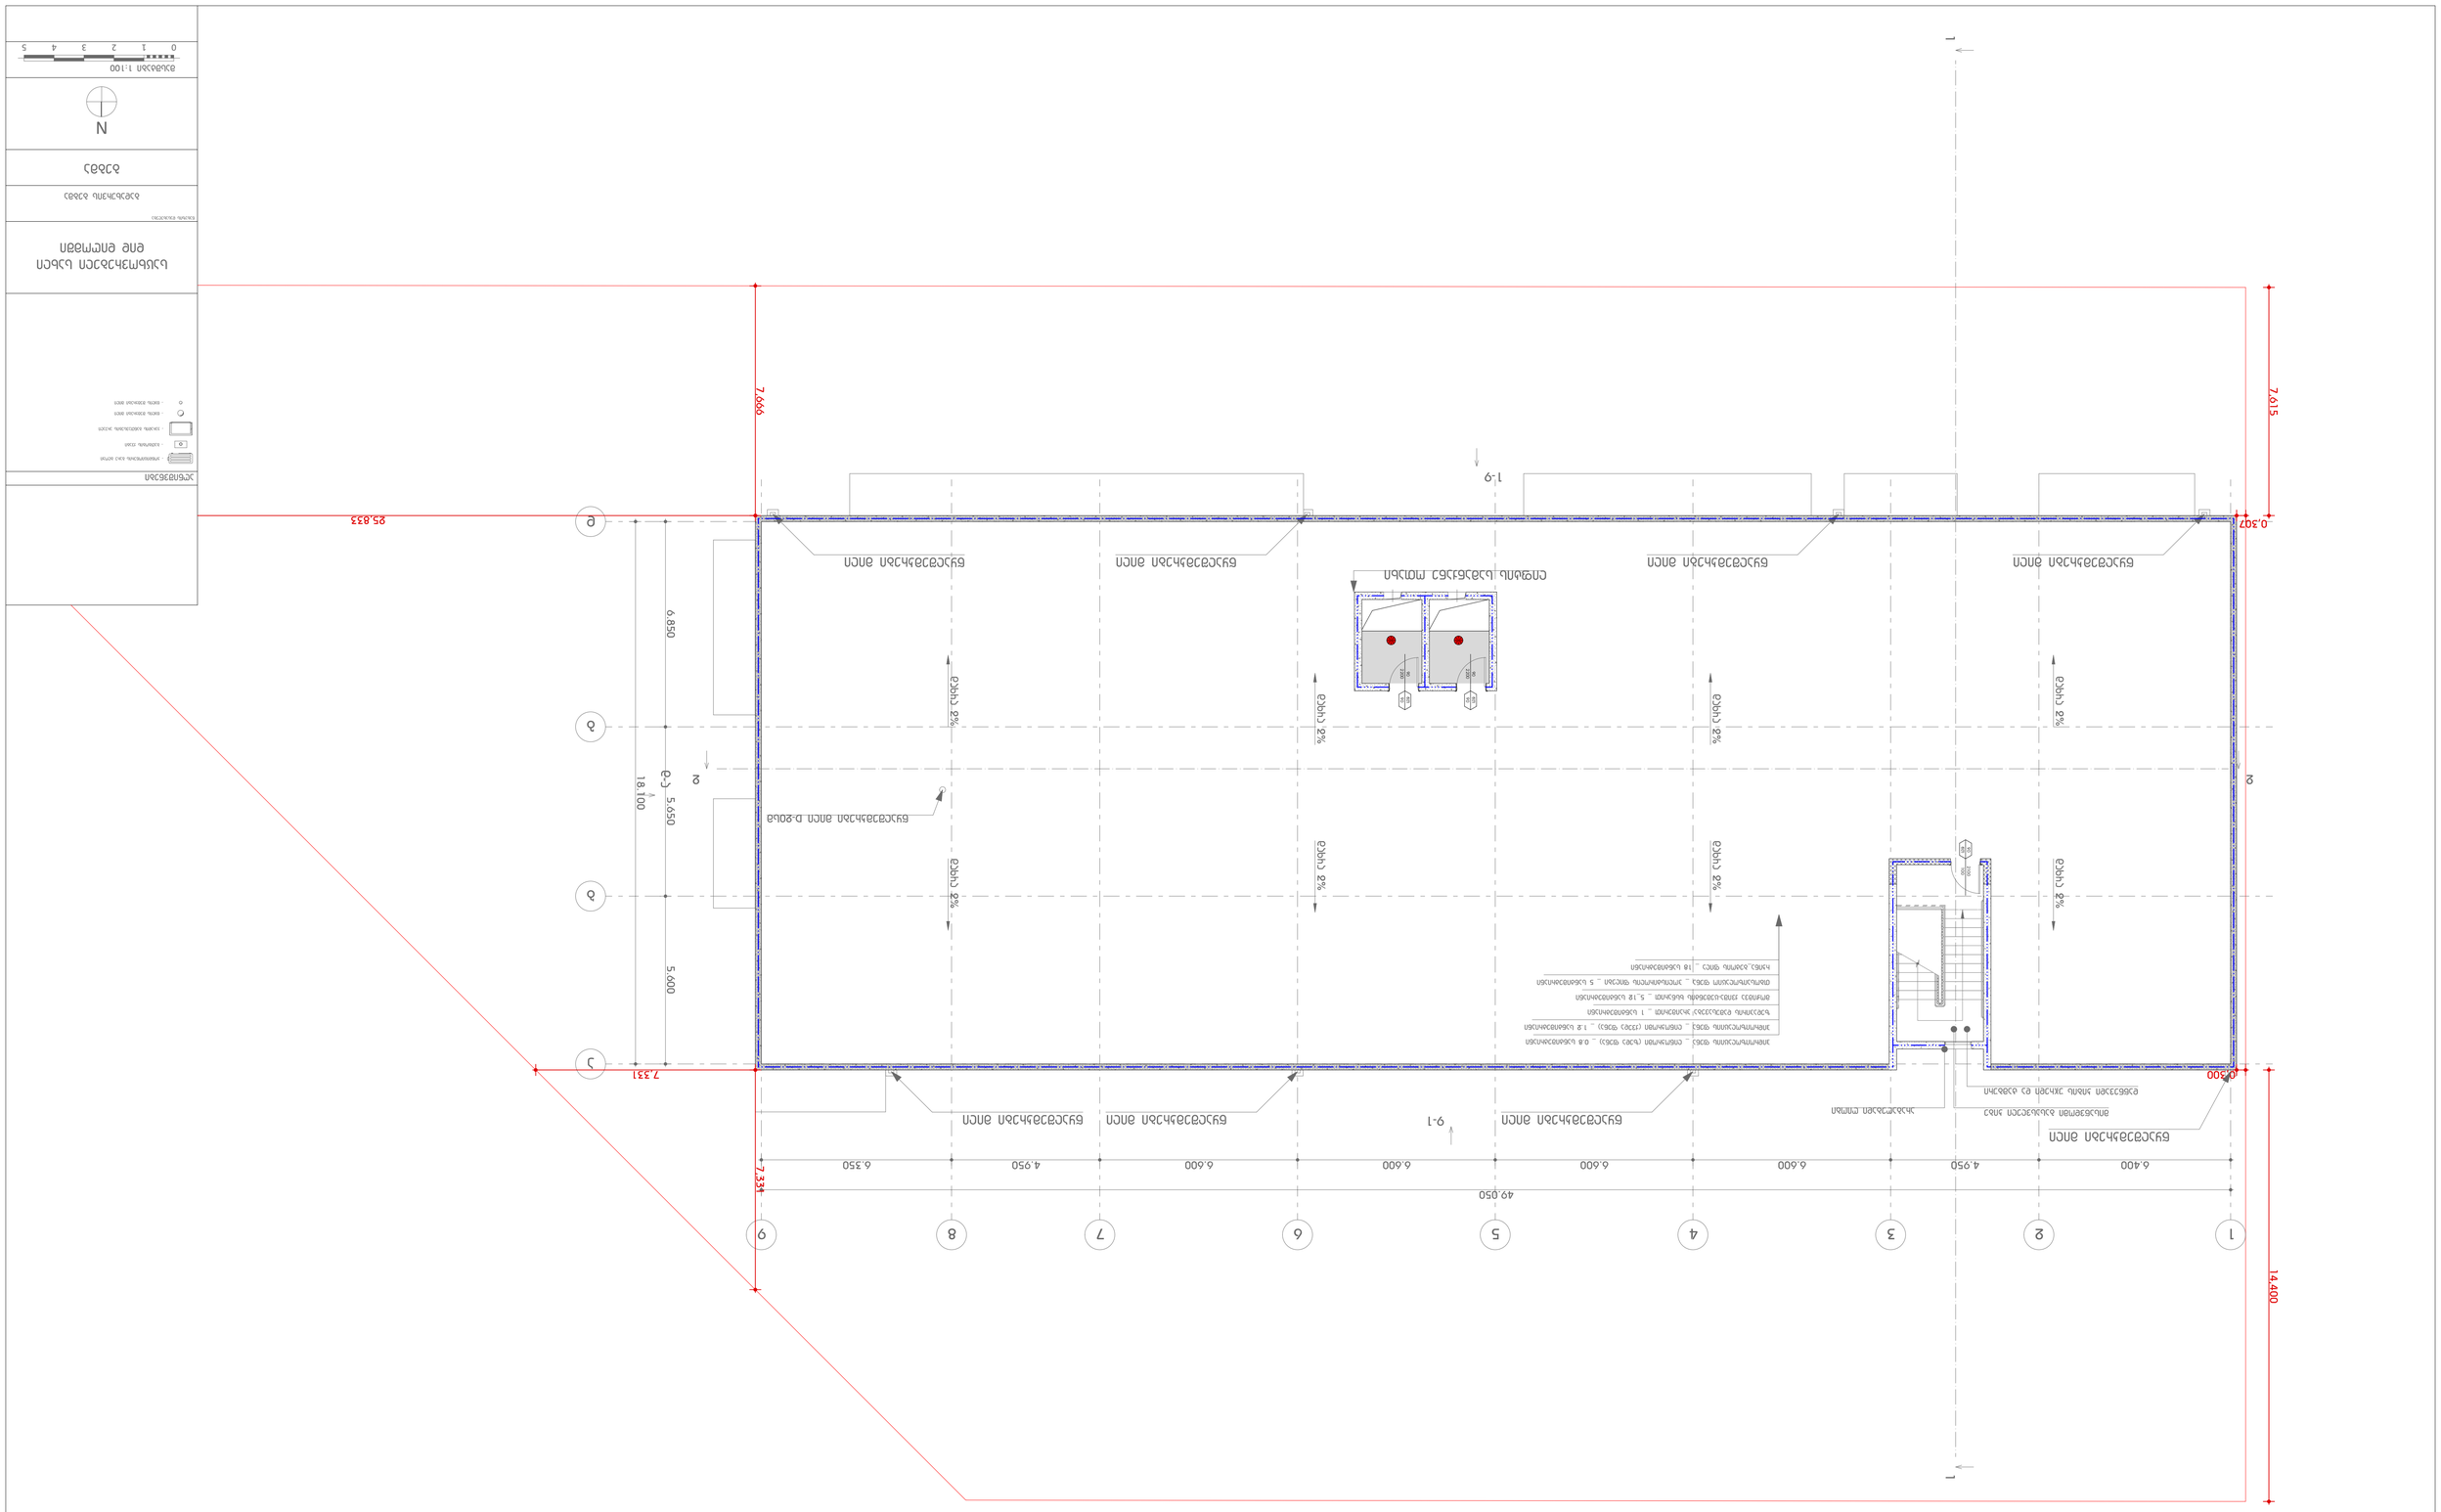
1
2
3
4
5
6
7
8
9
49.050
6.400
4.950
6.600
6.600
6.600
6.600
4.950
6.350
14.400
0.300
7.331
А
Б
В
Г
1-9
9-1
5.650
5.600
6.850
18.100
0.307
7.615
7.666
25.833
2%

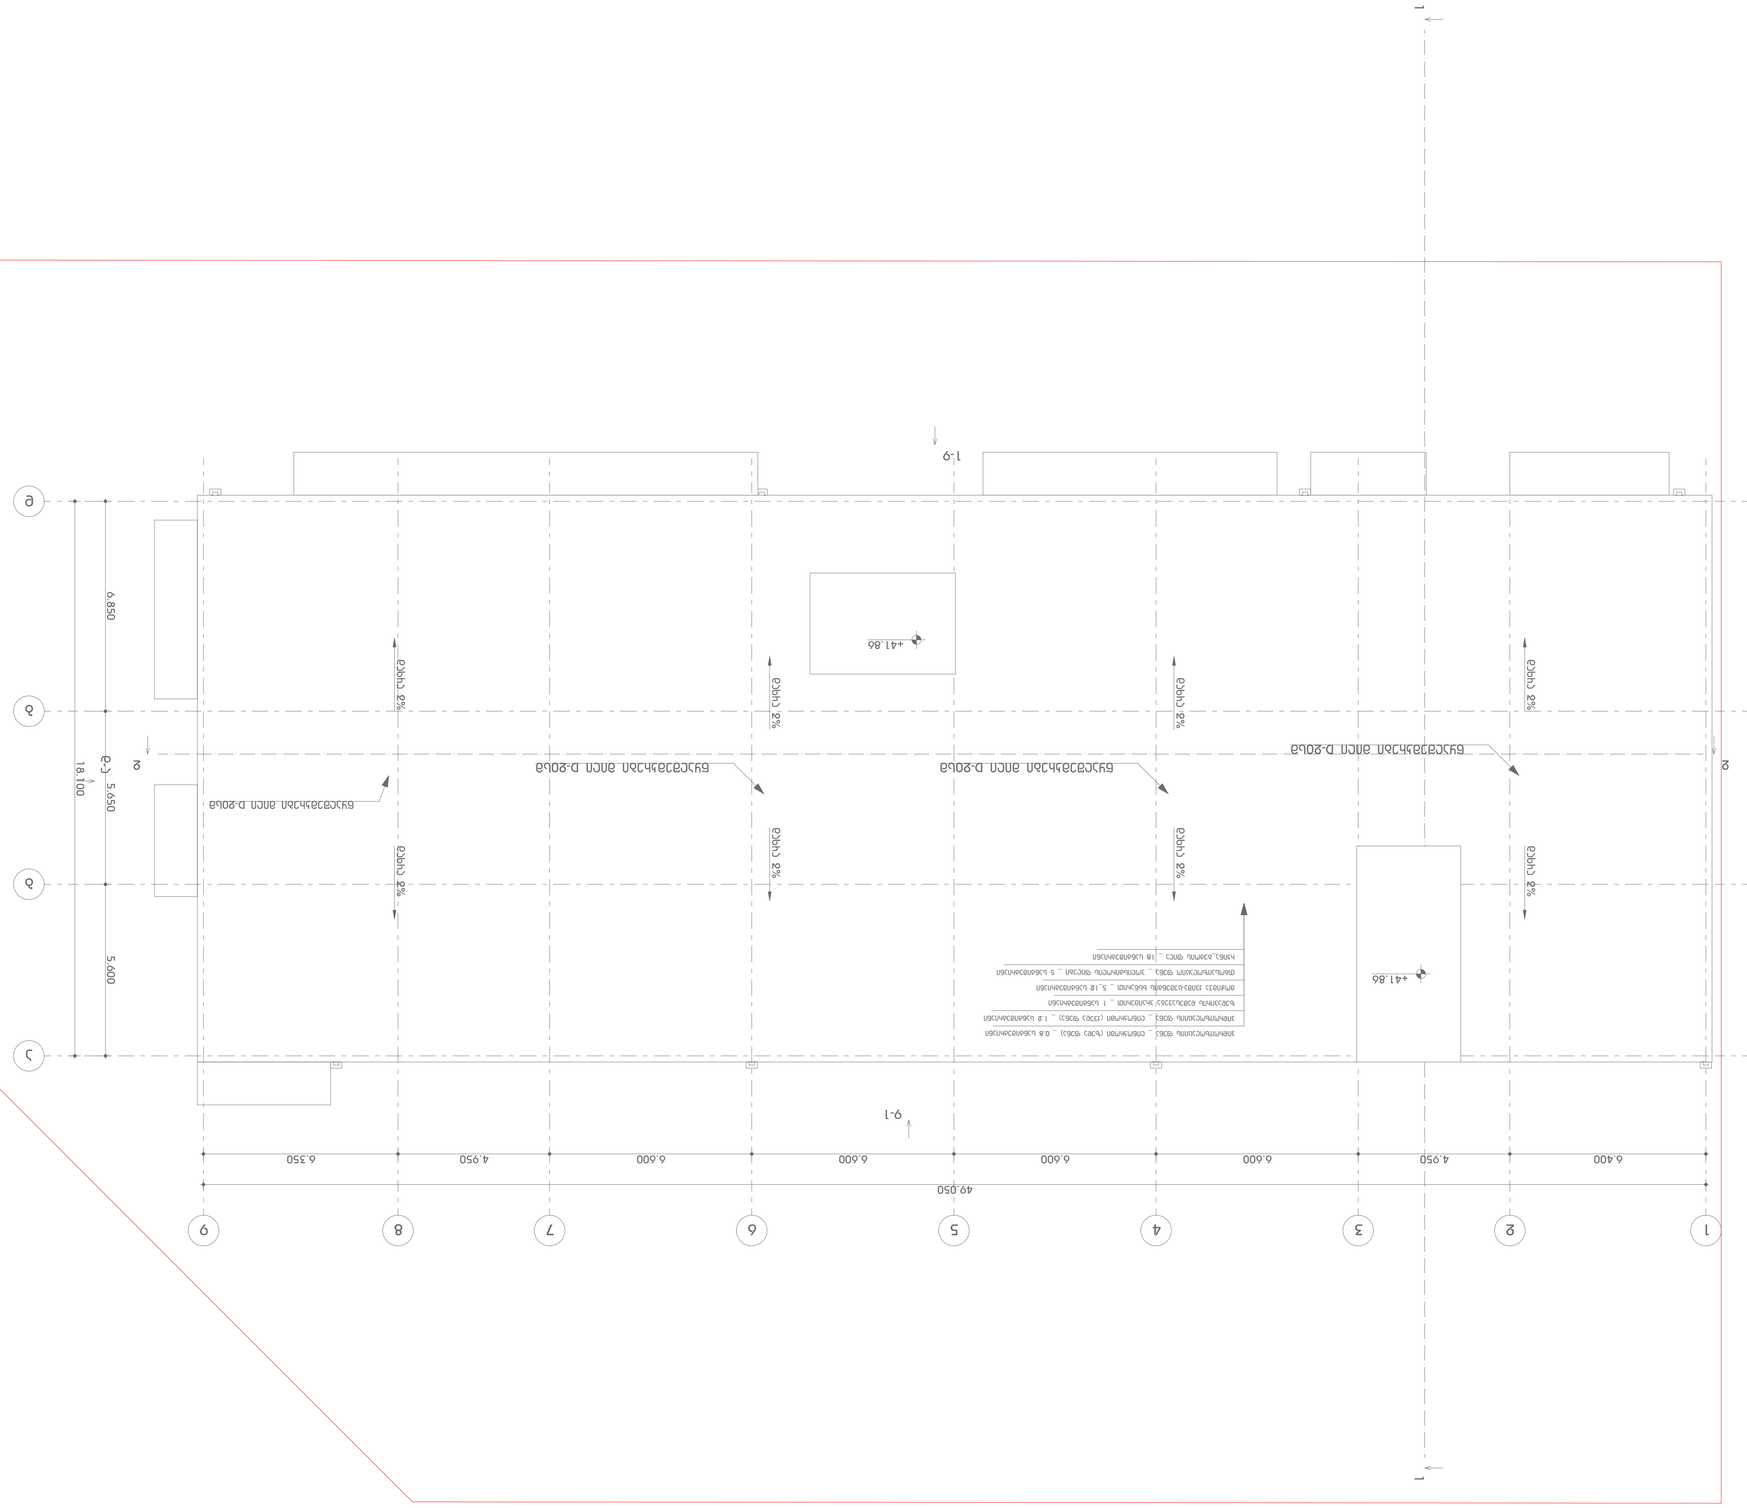
1-9
+41.86
6.850
5.650
5.600
18.100
49.050
6.350
4.950
6.600
6.600
6.600
6.600
4.950
6.400
9
8
7
6
5
4
3
2
1
A
B
C
D
2%
2%
2%

შენობა-ნაგებობის უსაფრთხოების წესებთან შესაბამისობის ანალიზი

გამოყენებული წესები - **„შენობა-ნაგებობის უსაფრთხოების წესები“**

ჩამოთვალეთ შენობის დაკავებულებები და აღწერეთ თითოეული გამოყენება
საცხოვრებელი ჯგუფი სც-2 (საცხოვრებელი ბინები +3.00 - +36.00 ნიშნულებზე);
მცირე საფრთხის შემცველი სასაწყობო ჯგუფი სწ-2 (ღია ავტოსადგომი 0.00 ნიშნულზე; შემოზღუდული ავტოსადგომი -3.30 ნიშნულზე; ტექნიკური სივრცეები 0.00 და -3.30 ნიშნულზე);

კონსტრუქციის ტიპი:	
განსაზღვრეთ კონსტრუქციის ტიპი ახალი შენობისთვის: მაგალითი: II-A, II-B, V-A, V-B	**I-A**

სიმაღლის შეზღუდვები ცხრილი 503 -ის მიხედვით		
დაკავებულობები	**დასაშვები სართულიანობა**	**შემოთავაზებული სართულიანობა**
საცხოვრებელი ჯგუფი სც-2;	შეუზღუდავია	*მიწის დონის ზედა II – XII სართულები*
მცირე საფრთხის შემცველი სასაწყობო ჯგუფი სწ-2;	შეუზღუდავია	*მიწის დონის ზედა I სართული და მიეის დონის ქვედა სართული*
	დასაშვები სიმაღლე	**შემოთავაზებული სიმაღლე**
შენობის სიმაღლე	შეუზღუდავია	42.52 მ.

ფართობის შეზღუდვები ცხრილი 503 -ის მიხედვით		
დაკავებულობები	**დასაშვები ფართობი (სართულზე)**	**შემოთავაზებული ფართობი (სართულზე)**
საცხოვრებელი ჯგუფი სც-2;	შეუზღუდავია	**921.52 კვ.მ** *მიწის დონის ზედა II – XII სართულები*
მცირე საფრთხის შემცველი სასაწყობო ჯგუფი სწ-2;	შეუზღუდავია	**791.62კვ.მ** *(მიწის დონის ზედა I სართულზე);* **768.96კვ.მ** *(მიწის დონის ქვედა სართულზე);*

გარე არამზიდი კედლის ცეცხლმედეგობის მოთხოვნები ცხრილი 602-ის მიხედვით			
გარე კედელი	**ხანძარსაწინააღმდეგო მანძილი** (მეტრი)	**ცეცხლმედეგობის ხარისხი** (საათი)	
		მოთხოვნილი	**გათვალისწინებული**
1 – 9 ღერძებში	7.6 – 9 <	1 სთ.	1 სთ.
9 - 1 ღერძებში	7.3 – 9 <	1 სთ.	1 სთ.
ა - დ ღერძებში	0.3	1 სთ.	1 სთ.
დ - ა ღერძებში	7.3 – 9 <	1 სთ.	1 სთ.

გარე კედლის ღიობებისადმი მოთხოვნები ცხრილი 705.8 -ის მიხედვით							
გარე კედელი	**ხანძარსაწინააღმდეგო მანძილი** (მეტრი)	**კედლის ღიობების ფართობი (კედლის %)**					
		დასაშვები			**გათვალისწინებული**		
		დაცული	**დაუცველი საშხეფებით**	**დაუცველი**	**დაცული**	**დაუცველი საშხეფებით**	**დაუცველი**
1 – 9 ღერძებში	7.6 – 9 <	შეუზღუდავია	შეუზღუდავია	70%			32%
9 - 1 ღერძებში	9 < (იმ ნაწილებში სადაც ღიობებია მოწყობილი)	შეუზღუდავია	შეუზღუდავია	შეუზღუდავია			არ იზღუდება
ა - დ ღერძებში	0.3	დაუშვებელია	დაუშვებელია	დაუშვებელია			0%
დ - ა ღერძებში	9 < (იმ ნაწილებში სადაც ღიობებია მოწყობილი)	შეუზღუდავია	შეუზღუდავია	შეუზღუდავია			არ იზღუდება

ხანძრისაგან დაცვის სისტემებისადმი მოთხოვნები							
დაკავებულობები/სივრცეები/გასასვლელი საშუალებები	ავტოსაშხეფი სისტემა	ალტერნატიული ავტომატური ცეცხლსაქრობი სისტემები	სახანძრო განგაშისა, კვამლაღმომჩენი და ცეცხლაღმომჩენი სისტემები	სახანძრო მილდგარების სისტემები	კვამლის საკონტროლო სისტემები	ხელის ცეცხლმაქრები	საავარიო განგაშის სისტემები
საცხოვრებელი ჯგუფი სც-2;			კი (სახანძრო განგაშის ხელით სამართავი სისტემის კოლოფები, რომლებიც ააქტიურებს სახანძრო განგაშის სისტემას); (სახანძრო სისტემა საგანგებო ხმოვანი განგაშის საკომუნიკაციო სისტემის სახით); (საერთო სარგებლობის სივრცეებში მხედველობითი განგაშის			კი	

			მოწყობილობები); (კვამლაღმომჩენები ბინების მომსახურე საერთო სარგებლობის დერეფნებში); (კვამლზე მორეაგირე მაუწყებლის ერთიდა მრავალბლოკიანი მოწყობილობები - საძინებლებში);				
მცირე საფრთხის შემცველი სასაწყობო ჯგუფი სწ-2; **კი** (-3.30 ნიშნულზე)			**კი** (კვამლაღმომჩენები); (საგანგებო ხმოვანი განგაშის საკომუნიკაციო სისტემის რუპორები); (მხედველობითი განგაშის მოწყობილობები - ავტოსადგომებზე);	**კი** (გზა-კიბეების შესასვლელებთან ავტოსადგომების საზღვრებში);	**კი** (შემოზღუდული ავტოსადგომი მექანიკური განიავებით და კვამლსაწინააღმდეგო ვენტილაციით);	**კი**	

			(სახანძრო განგაშის ხელით სამართავი სისტემის კოლოფები);				
კიბის უჯრედები			**კი** (საგანგებო ხმოვანი განგაშის საკომუნიკაციო სისტემის რუპორები); (მხედველობითი განგაშის მოწყობილობები); (კვამლის ავტომატური აღმომჩენები, კიბის ტამბურების შესასვლელებთან);	**კი** (გზა-კიბეების შესასვლელებთან);	**კი** (კიბის უჯრედები და ტამბურები მექანიკური განიავების სისტემით);		
ლიფტები			**კი** (კვამლაღმომჩენები - ლიფტის ფოიეებსა და სამანქანეოთახებში);		**კი** (ლიფტების ფოიეები მექანიკური განიავების სისტემით);		

			(საგანგებო ხმოვანი განგაშის საკომუნიკაციო სისტემის რუპორები); (მხედველობითი განგაშის მოწყობილობები);				
დერეფანი			**კი** (საგანგებო ხმოვანი განგაშის საკომუნიკაციო სისტემის რუპორები); (მხედველობითი განგაშის მოწყობილობები); (კვამლაღმომჩენები); (სახანძრო განგაშის ხელით სამართავი სისტემის კოლოფები);		**კი** (კვამლსაწინააღმდეგო ვენტილაცია);	**კი**	
ჰაერის კონდიცირების			**კი**				

სისტემების არხები			(არხის კვამლაღმომჩენები);				
სახანძრო-სამაშველო სამსახურის მიერ გამოსაყენებელი მისაერთებლები				კი			
სახანძრო ტუმბოები და წყლის რეზერვუარი (განთვსებულია -3.30 ნიშნულზე)				კი			
გენერატორი, მეორადი ელექტრო და ენერგო დატვირთვებისთვის (განთავსებულია 0.00 ნიშნულზე)				კი			

განიავებისადმი მოთხოვნები		
დაკავებულობები/სივრცეები/გასასვლელი საშუალებები	ბუნებრივი განიავება	ხელოვნური განიავება
საცხოვრებელი ჯგუფი სც-2;	კი	კი (სააბაზანო ოთახები
მცირე საფრთხის შემცველი სასაწყობო ჯგუფი სწ-2;	კი (0.00 ნიშნულზე ღია ავტოსადგომი);	კი (-3.30 ნიშნულზე შემოზღუდული ავტოსადგომი); (საგენერატორო 0.00 ნიშნულზე) (სახანძრო ტუმბოს ოთახი -3.30 ნიშნულზე)
შიგა გასასვლელის გზა-კიბეები		კი
შიგა გასასვლელის გზა-კიბეების ვესტიბიულები		კი
ლიფტები		კი
დერეფნები		კი

თითოეული სართულიდან გასასვლელი საშუალება									
სართულები	დაკავებულობა და დაკავებულობის დატვირთვის ჯამური მაჩვენებელი	მოთხოვნილი გასასვლელების/გასასვლელთან მისადგომის რაოდენობა	გათვალისწინებული გასასვლელების/გასასვლელთან მისადგომის რაოდენობა და ტიპი	გასასვლელი საშუალებების სიგანე(მეტრი)					
				გზა-კიბეები		დერაფანი,		გასასვლელის გზა-კარი	
				მოთხოვნილი	გათვალისწინებული	მოთხოვნილი	გათვალისწინებული	მოთხოვნილი	გათვალისწინებული
მიწის დონის	ჯგუფი სწ-2 (დ.დ. 42);	2	2 (გზა-კიბე);	1.20 მ.	1.35 მ. (1.22 სახელ	-	-	0.82მ.	0.90მ.

ქვედა სართული				(სახელურებს შორის)	ურებს შორის)				
I სართული	**ჯგუფი სწ-2** (დ.დ. 44);	**2**	**2** (ღიობი);	-	-	**-**	**-**	0.82მ.	1.20მ. სულ მცირე
II - XII სართული	**ჯგუფი სც-2** (დ.დ. 50);	**2**	**2** (გზა-კიბე);	1.20 მ. (სახელურებს შორის)	1.35 მ. (1.22 სახელ ურებს შორის)	1.20მ	1.60მ.	0.82მ.	0.90მ.

წყალსადენი სისტემის ფიქსირებული მოწყობილობების რაოდენობა-საცხოვრებელი ჯგუფი სც-2 და სც-3 ქვეჯგუფები

ცხრილი 1602.1-ის მიხედვით

სართულები	**საცხოვრებელი ერთეულები**	**ფიქსირებული მოწყობილობები**									
		უნიტაზი (ერთ საცხოვრებელ ერთეულზე)		**ტუალეტის ხელსაბანები** (ერთ საცხოვრებელ ერთეულზე)		**აბაზანა/შხაპი** (ერთ საცხოვრებელ ერთეულზე)		**სამზარეულოს ნიჟარა** (ერთ საცხოვრებელ ერთეულზე)		**ავტომატური სარეცხი მანქანის მისაერთებელი**	
		მოთხოვნილი	გათვალისწინებული	მოთხოვნილი	გათვალისწინებული	მოთხოვნილი	გათვალისწინებული	მოთხოვნილი	გათვალისწინებული	მოთხოვნილი	გათვალისწინებული
II - XII სართული	თითოეული საცხოვრებელი ერთეულისთვის	1	1	1	1	1	1	1	1	1 (20 საცხ. ერთეულზე)	1 (თითო საცხ. ერთეულზე)

დაკავებულობის ჯგუფების აღნიშვნები

დაკავებულობის ჯგუფები	დაკავებულობის ჯგუფის აღნიშვნა	ფერის კოდი	დაშტრიხვა / HATCH	ხაზის სისქე /LINE THICKNESS	დაშტრიხვის მასშტაბი /HATCH SCALE	დაშტრიხვის კუთხე /HATCH ANGLE
თავშეყრის ჯგუფი (თვ)		RGB(34,139,34)	ANSI31	0.05 მმ	40	0
საქმიანი ჯგუფი (სქ)		RGB(79,12,187)	ANSI31	0.05 მმ	40	0
საგანმანათლებლო ჯგუფი – (სგ)		RGB(245,99,20)	ANSI31	0.05 მმ	40	0
სამრეწველო ჯგუფი (სმ)		RGB(160,32,240)	ANSI31	0.05 მმ	40	0
დიდი საფრთხის შემცველი ჯგუფი– (დსშ)		RGB(94,8,58)	ANSI31	0.05 მმ	40	0
დაწესებულებითი ჯგუფი (დწ)		RGB(0,0,255)	ANSI31	0.05 მმ	40	0
სავაჭრო ჯგუფი (სვ)		RGB(255,0,0)	ANSI31	0.05 მმ	40	0
საცხოვრებელი ჯგუფი (სვ)		RGB(255,255,0)	ANSI31	0.05 მმ	40	0
სასაწყობო ჯგუფი (სწ)		RGB(136,135,134)	ANSI31	0.05 მმ	40	0
დამხმარე ჯგუფი (დს)		RGB(57,57,56)	ANSI31	0.05 მმ	40	0

შენიშვნა:

დაკავებულობის აღნიშვნის დაშტრიხვა, ხაზის სისქე, დაშტრიხვის მასშტაბი დადაშტრიხვის კუთხე მორგებულია უტოჩ -ის სახაზავ პროგრამისთვის, სხვა სახაზავი პროგრამის გამოყენების შემთხვევაში , დაშტრიხვის ტიპიუ, მასშტაბი და კუთხე უნდა იყოს აღნიშნულთან მაქსიმალურად მიახლოებული , ხოლო დაკავებულობის ფერი სხვა სახაზავიპროგრამის შემთხვევაში უნდა იყოს მოცემული კოდების მიხედვით .

სახანძრო მილდგარი

საგანგებო ხმოვანი განგაშის საკომუნიკაციო სისტემა

ხელის ცეცხლმაქრი

სახანძრო-სამაშველო სამსახურის მიერ გამოსაყენებელი მისაერთებელი

სახანძრო განგაშის ხელით სამართავი კოლოფი

მხედველობითი განგაშის სისტემა

გასასვლელი

ავტოსაშხეფი

კვამლის ავტომატური აღმომჩენი

კვამლზე მორეაგირე მაუწყებელი

სახანძრო განყოფილებასთან კავშირის სისტემა

ორმხრივი კავშირის სისტემა

ჰიდრანტი

ერთსათიანი ცეცხლმედეგობის ხარისხი

ორსათიანი ცეცხლმედეგობის ხარისხი

სამსათიანი ცეცხლმედეგობის ხარისხი

გასასვლელამდე სავალი მაქსიმალური მანძილი

მისაწვდომი სვლა გეზი

საერთო სავალი ბილიკი

ნთ 90 100 2200 კარის ცეცხლმედეგობის ხარისხი

სწ-2 დ.ფ.27.9 51.2 მ² 2 დ.დ

დაკავებულობის ფაქტორი — დაკავებულობის ჯგუფი

დამკავებელთა რაოდენობა — დაკავებულობის ფართობი

საცხოვრებელი სახლი დიდ დიღომში

ნახაზის დასახელება

დაკავებულობის ჯგუფების აღნიშვნები

495.5+495.5+494.5+493.89=1978.70/4=494.84 - მიწის საკონტროლო დონე

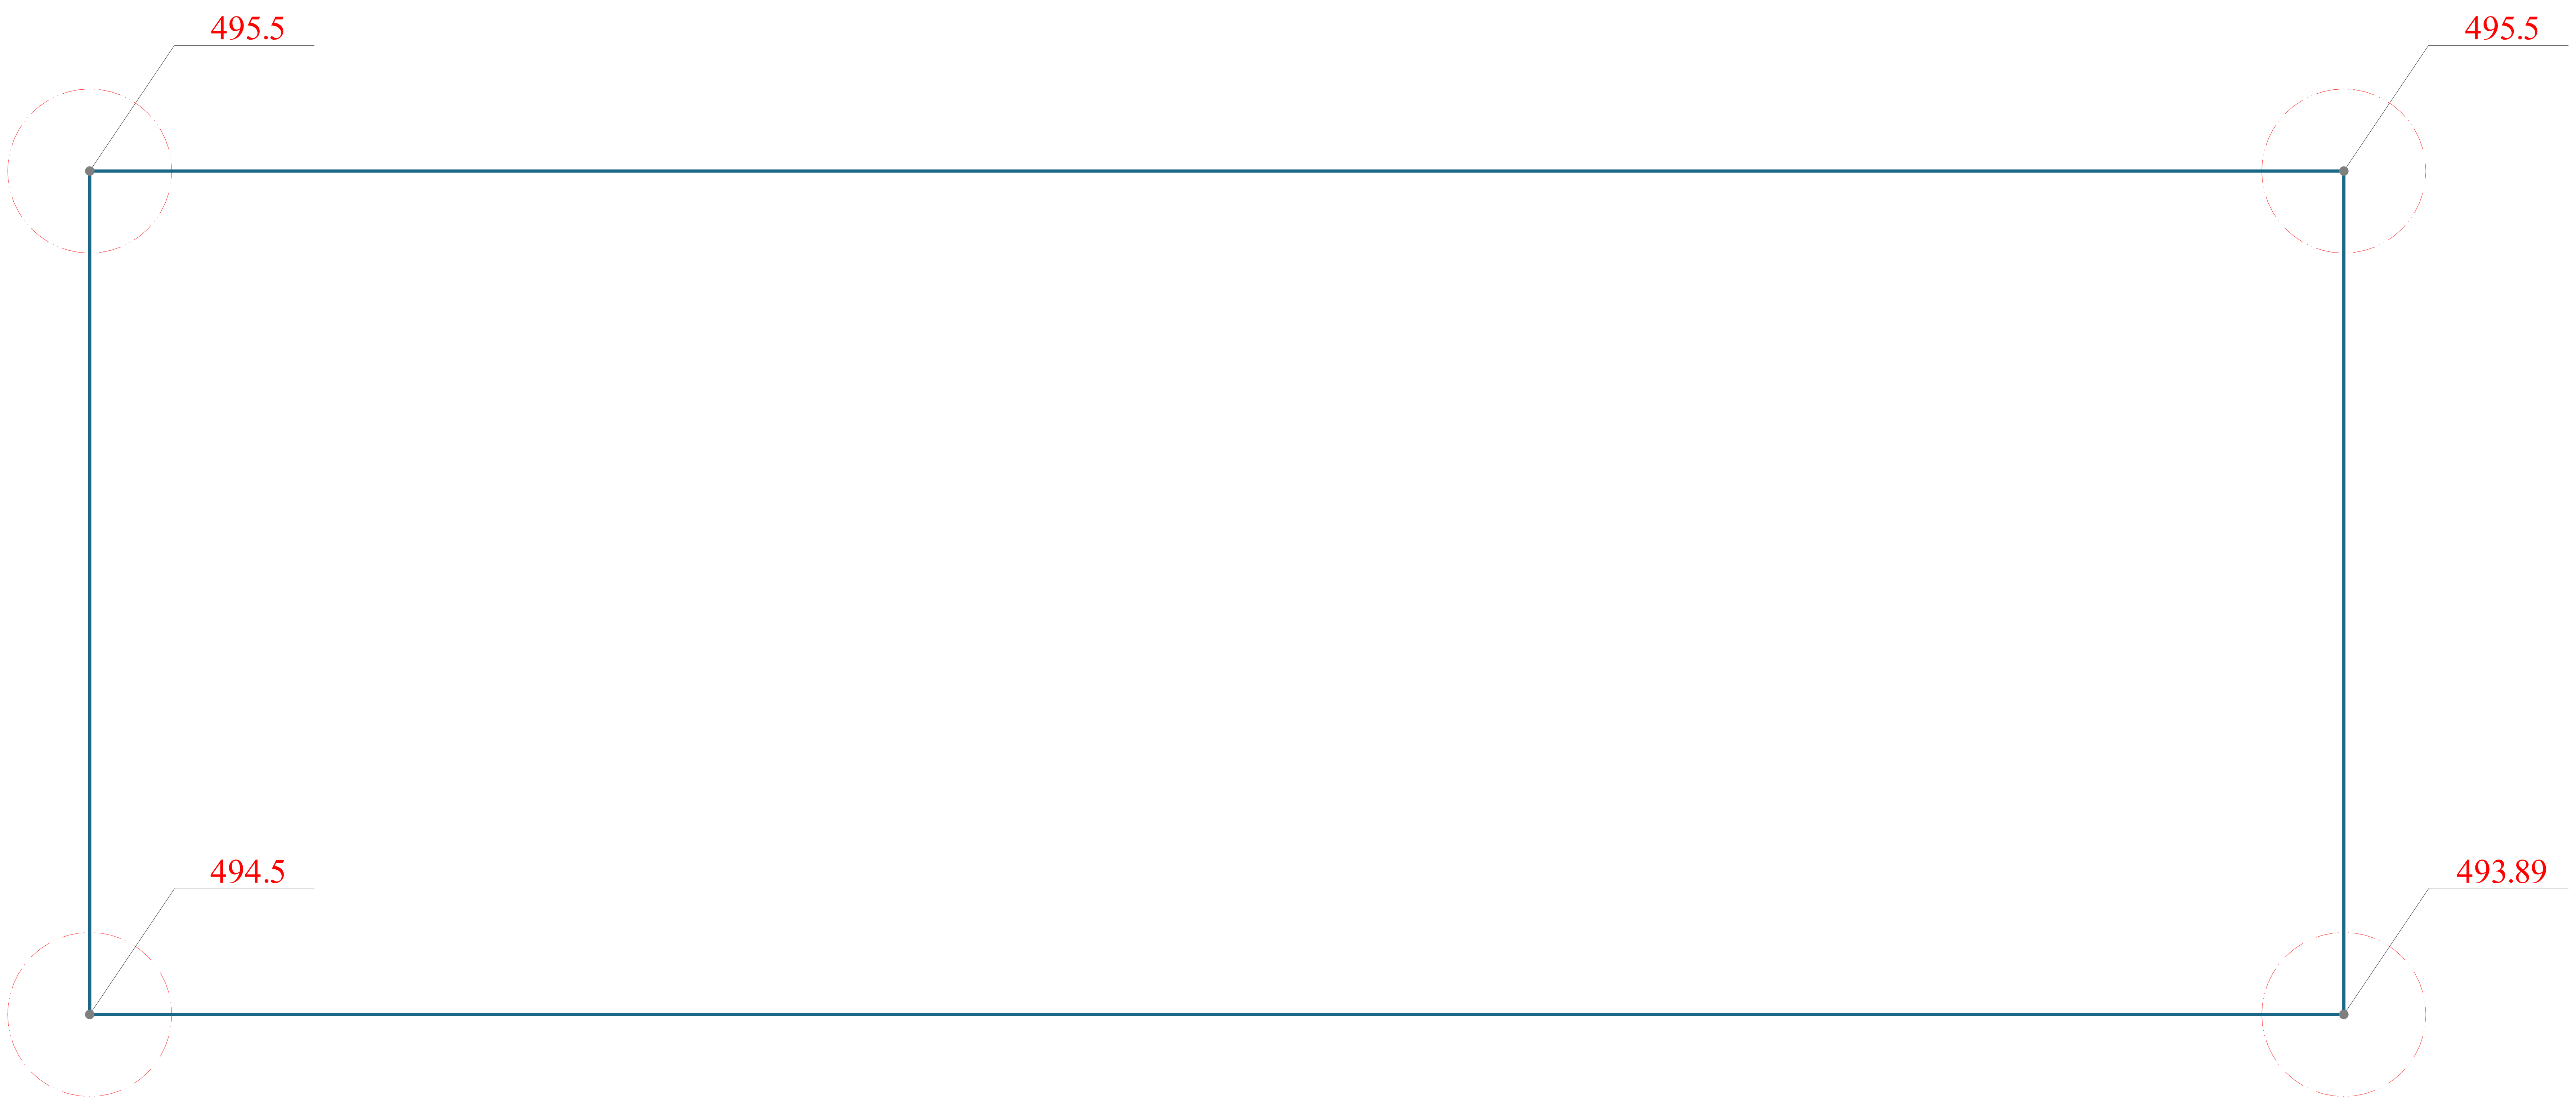

საცხოვრებელი სახლი
დიდ დიღომში

ნახაზის დასახელება

მიწის საკონტროლო დონე

N

მასშტაბი 1:100

0 1 2 3 4 5

ჭრილი 1 - 1 მ 1:100

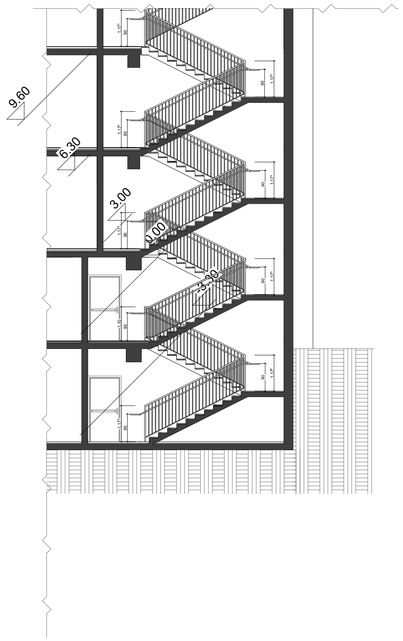

ჭრილი 2 - 2 მ 1:100

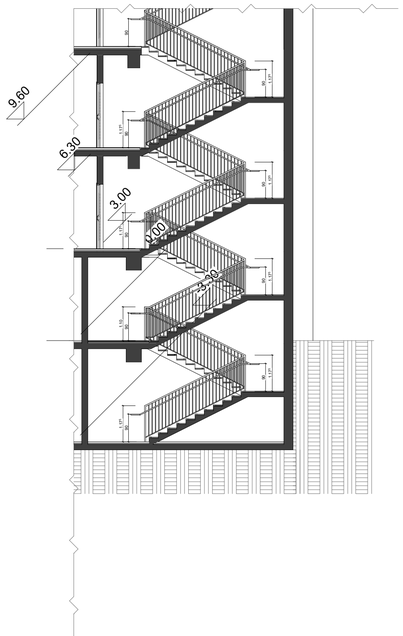

გზა პიზე 2 -3.30 დან 0.00 მდე

H_3.00 მ 1:50

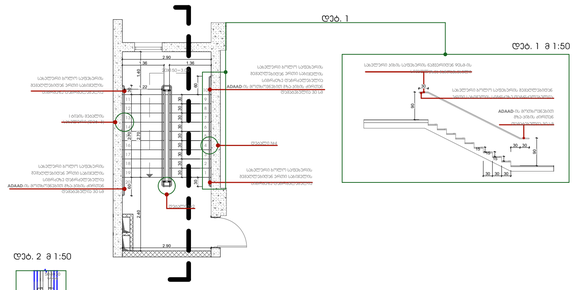

გზა პიზე 2 +3.30 დან +36.00 მდე

H_3.30 მ 1:50

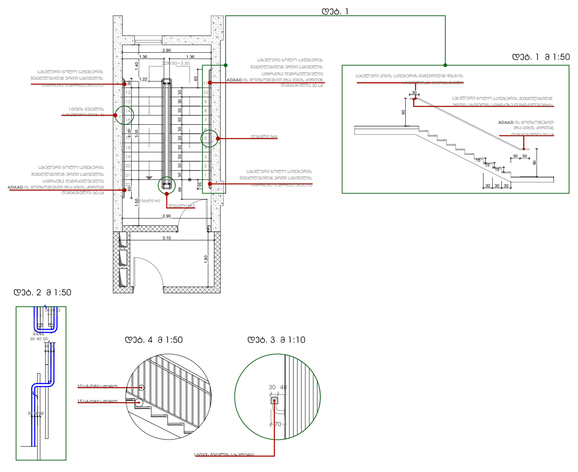




N

მასშტაბები 1:100

0 1 2 3 4 5

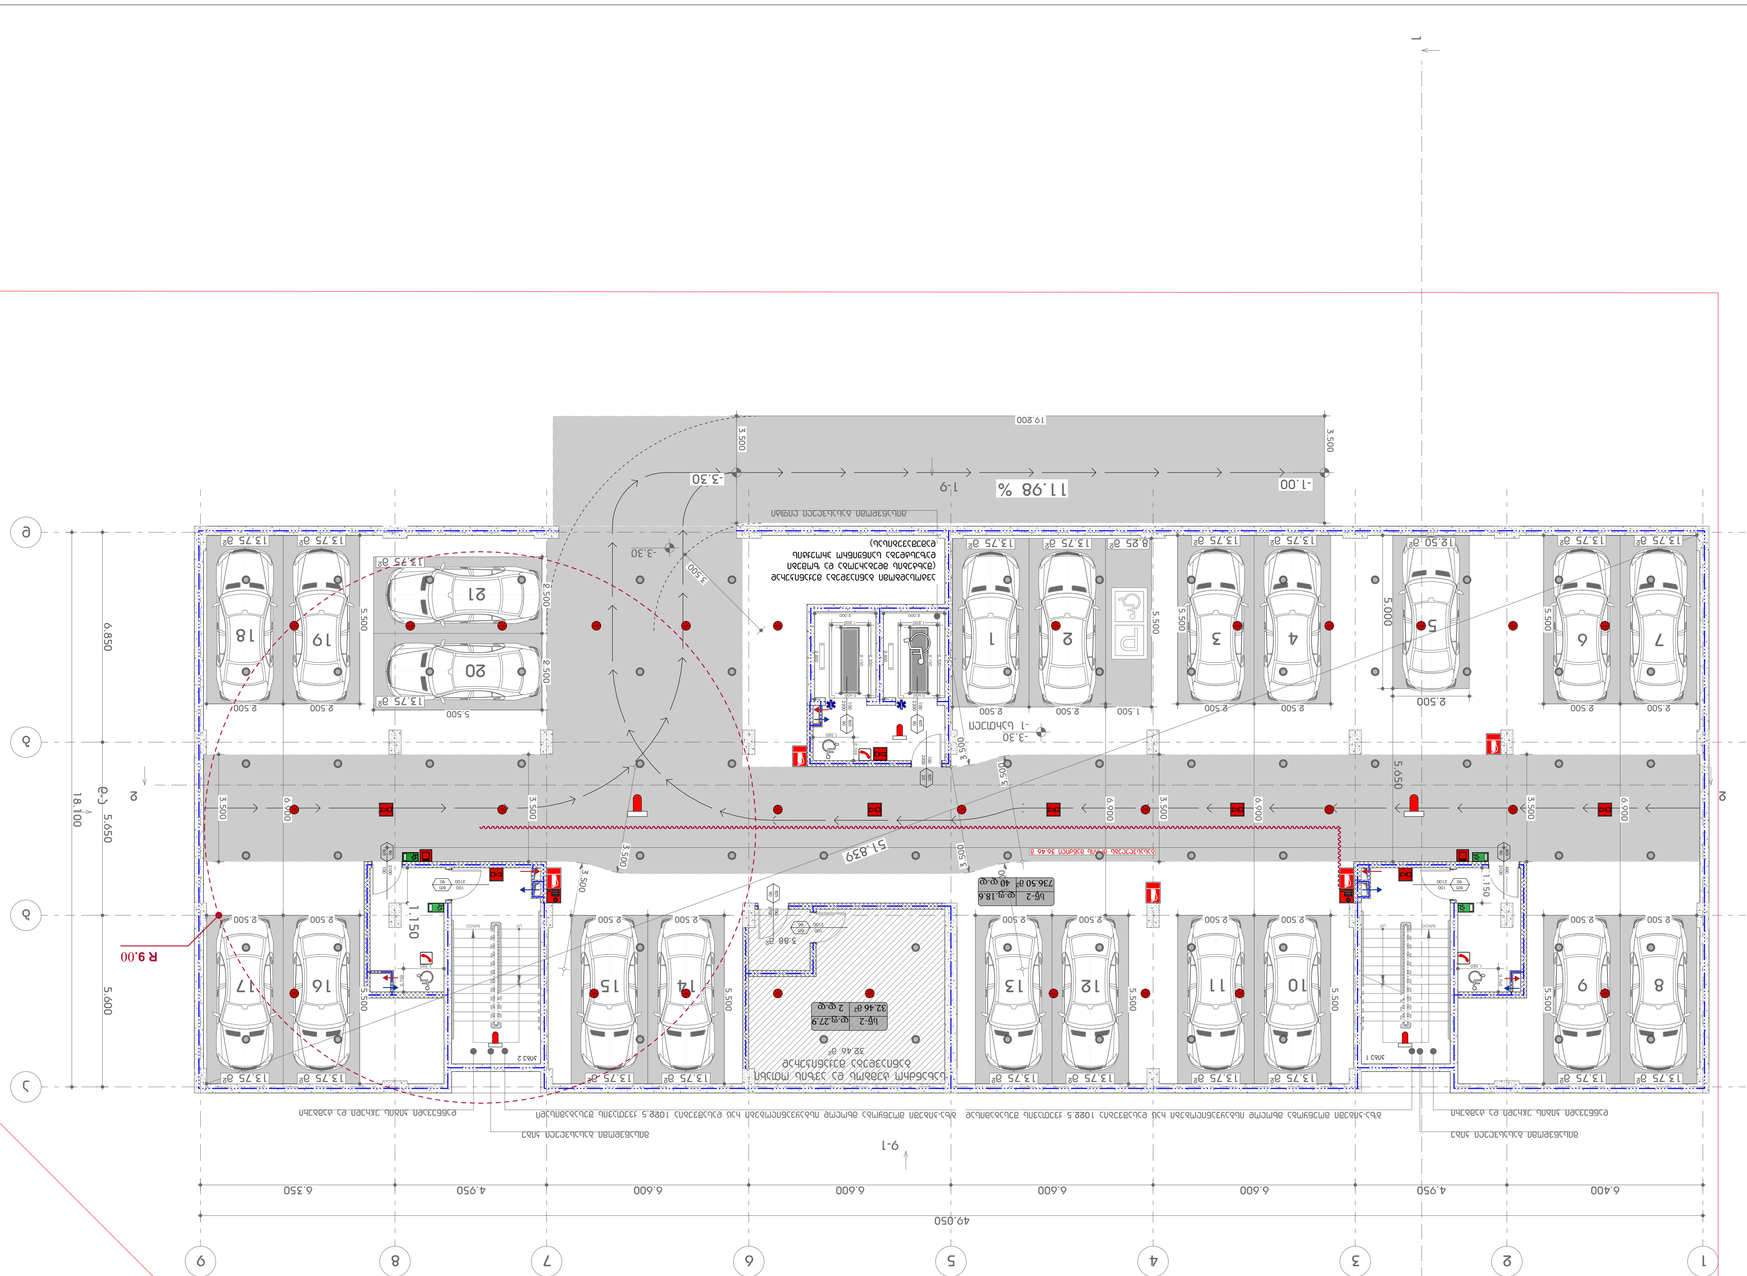
1
2
3
4
5
6
7
8
9
49.050
6.400
4.950
6.600
6.600
6.600
6.600
4.950
6.350
18.100
5.650
5.600
6.850
5.650
5.650
5.650

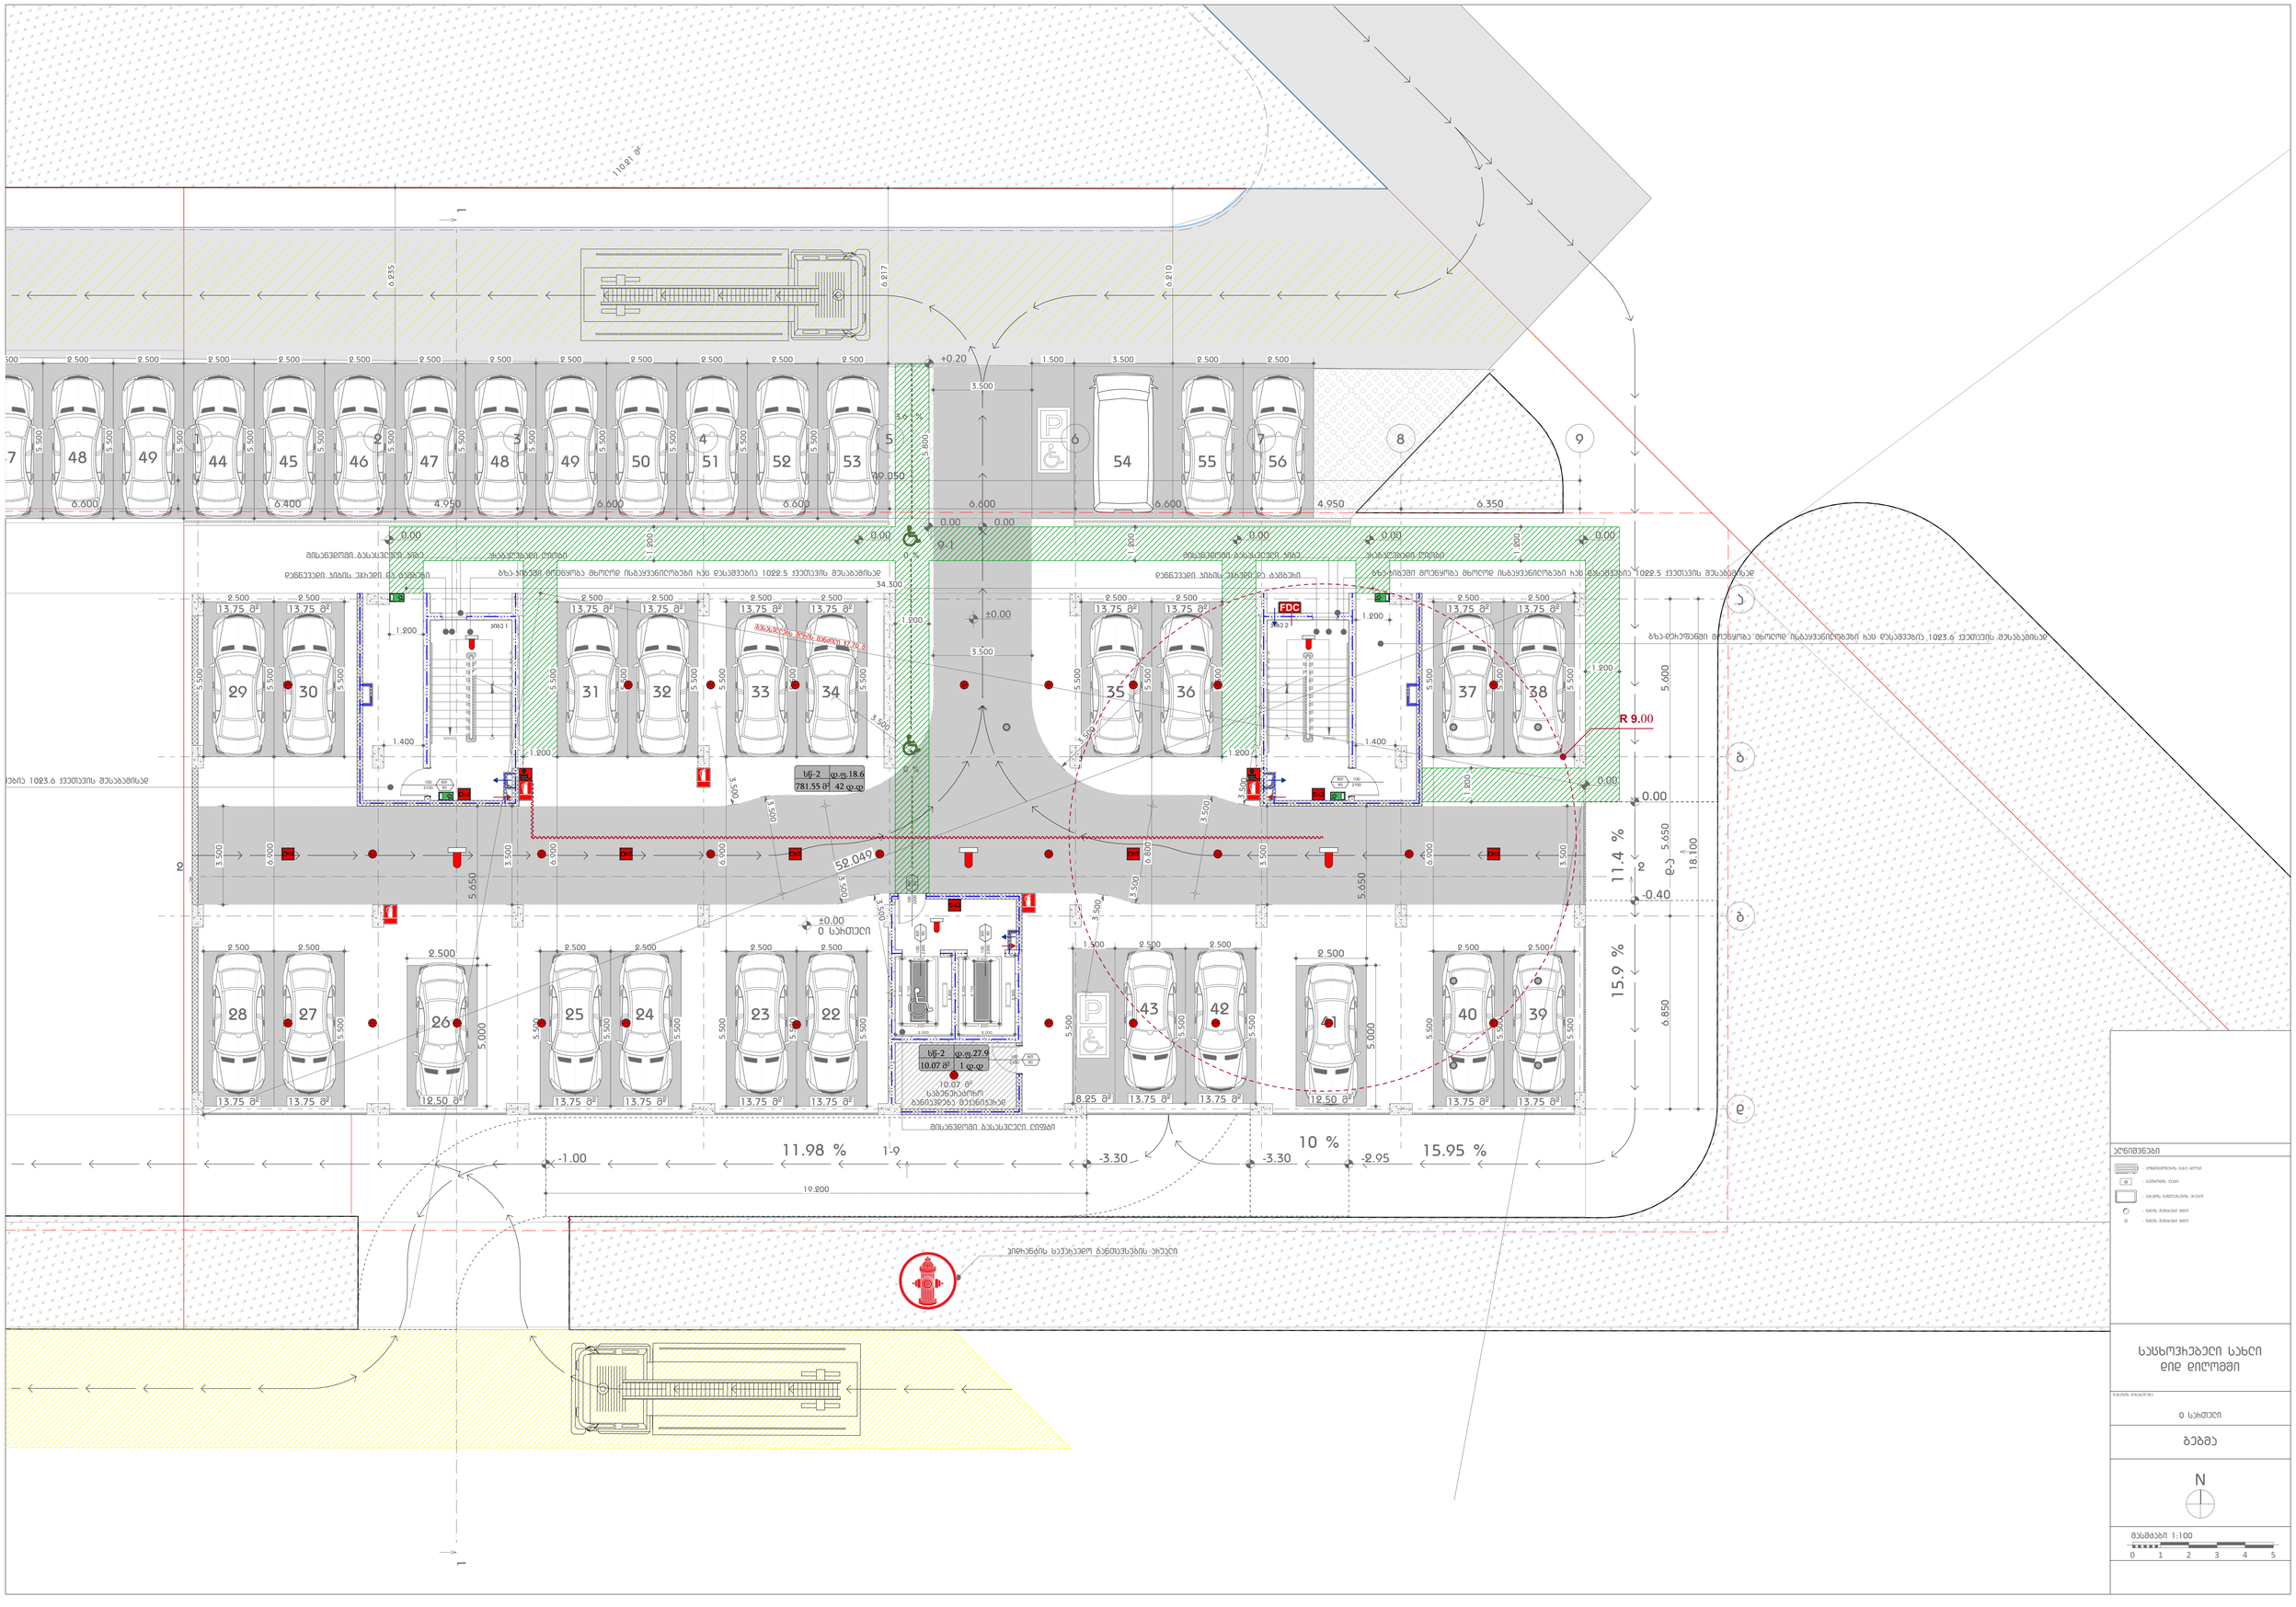
110.81 მ²
6.935
6.917
6.910
+0.20
3.500
1.500
3.500
2.500
2.500
P
6
54
55
7
56
8
9
6.600
6.400
4.950
6.600
6.600
6.600
4.950
6.350
5.800
0.00
0.00
0.00
0.00
0.00
0.00
1.800
1.800
1.800
1.800
9-1
±0.00
34.300
3.500
3.500
5.500
5.500
5

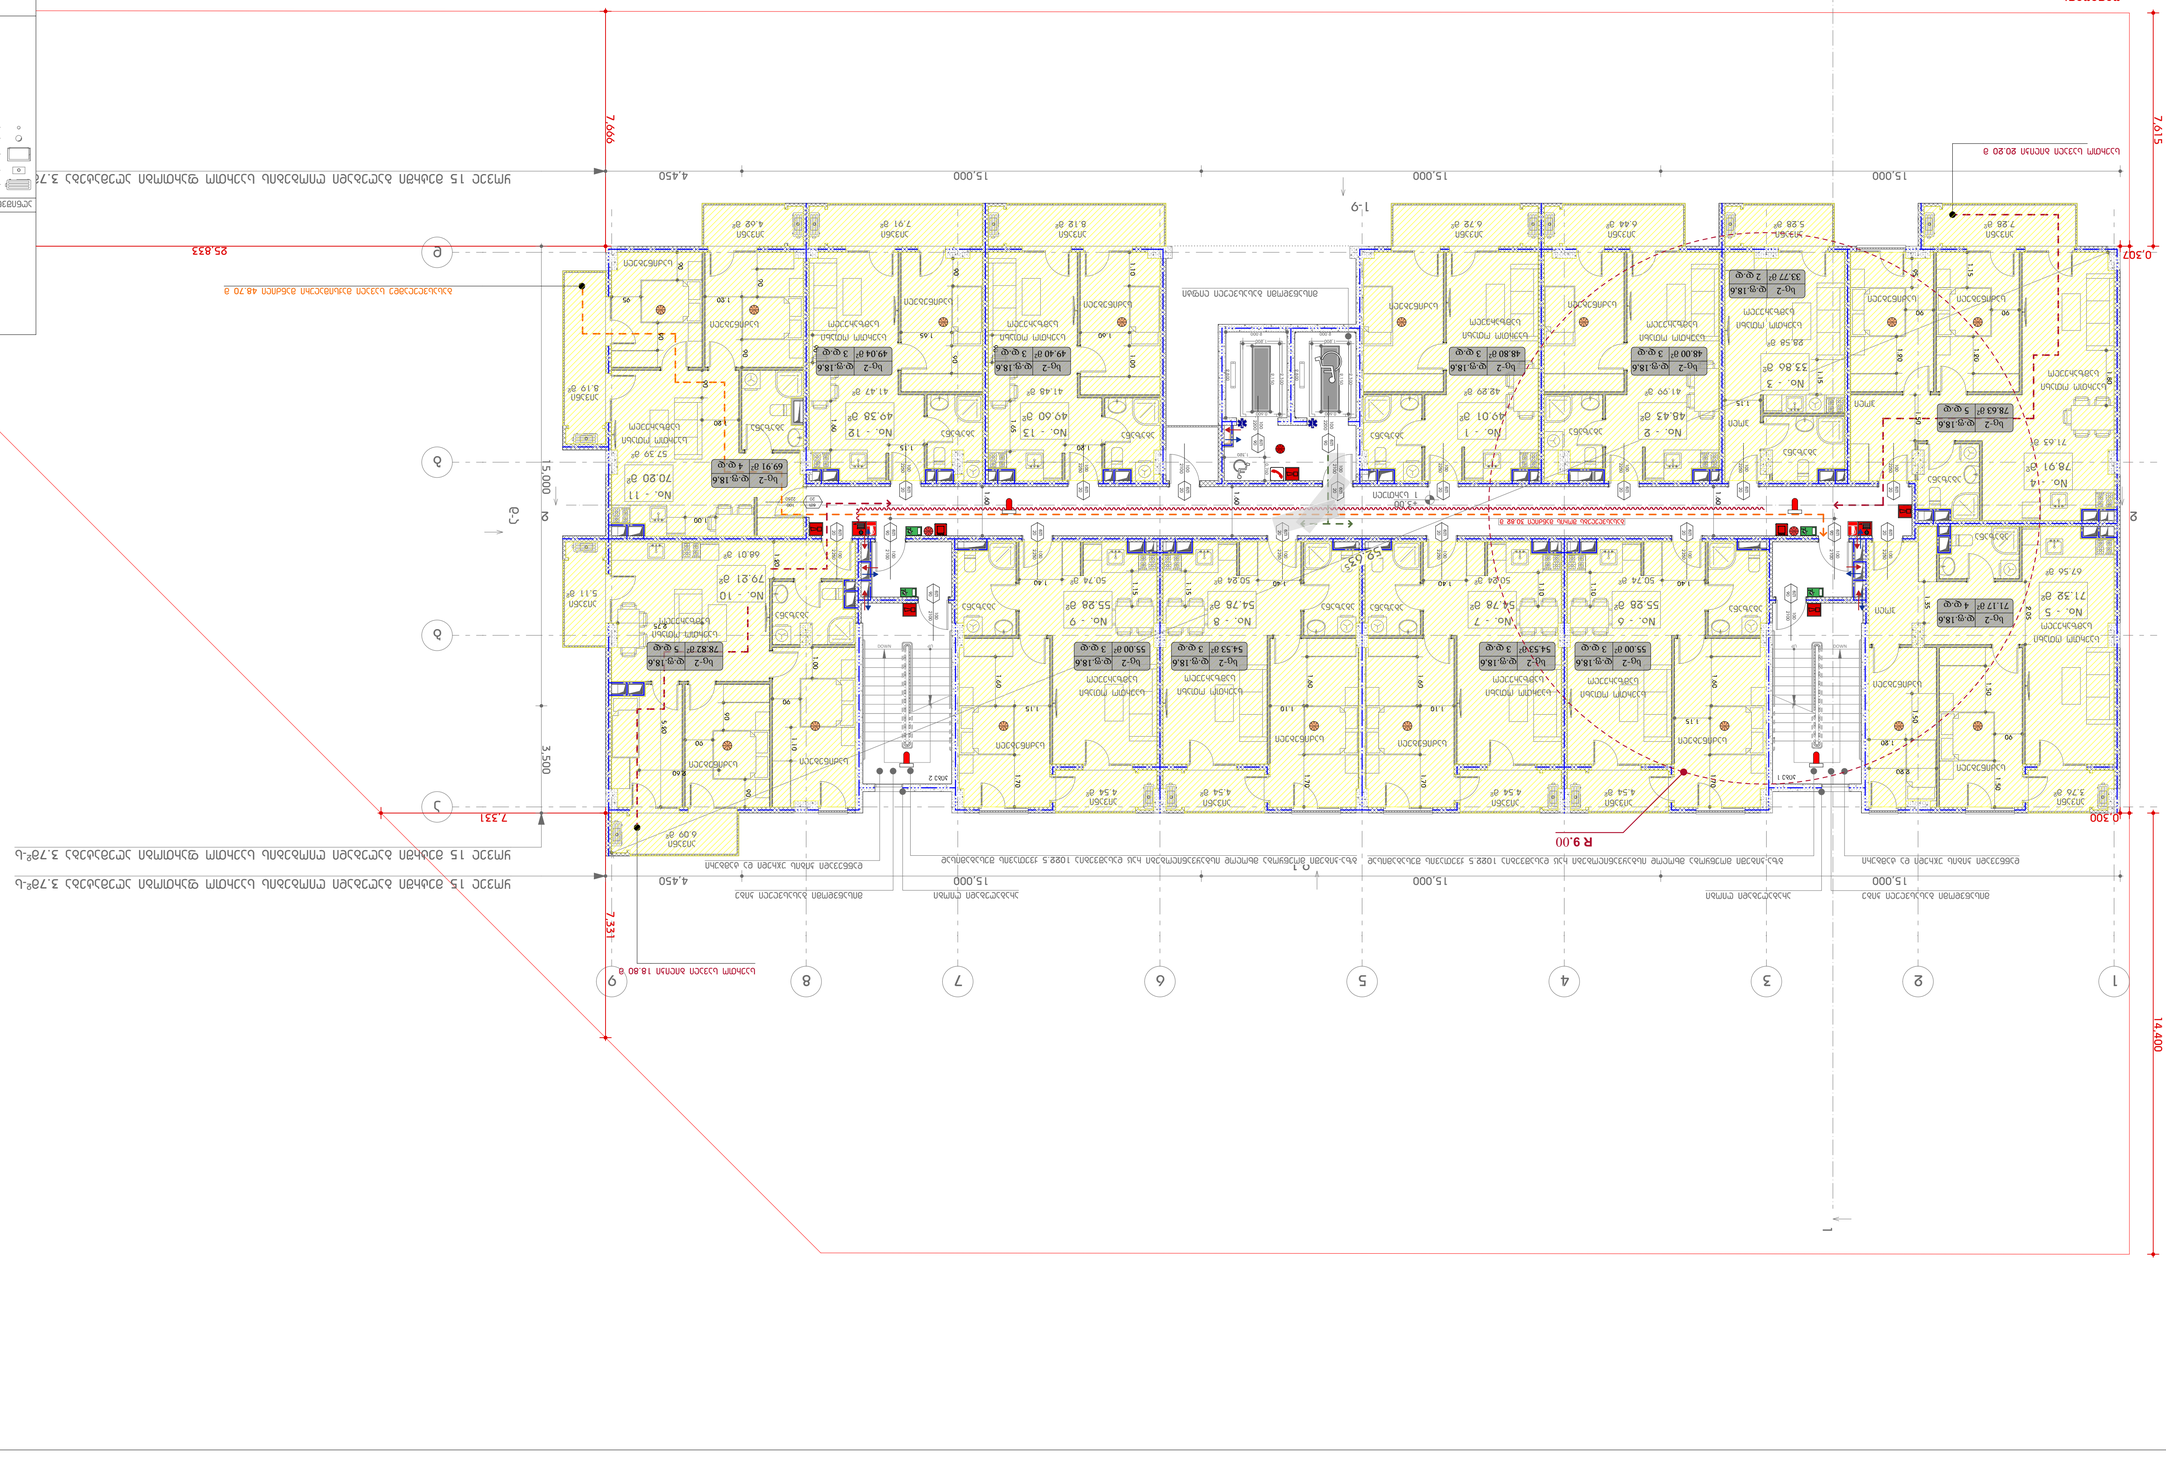







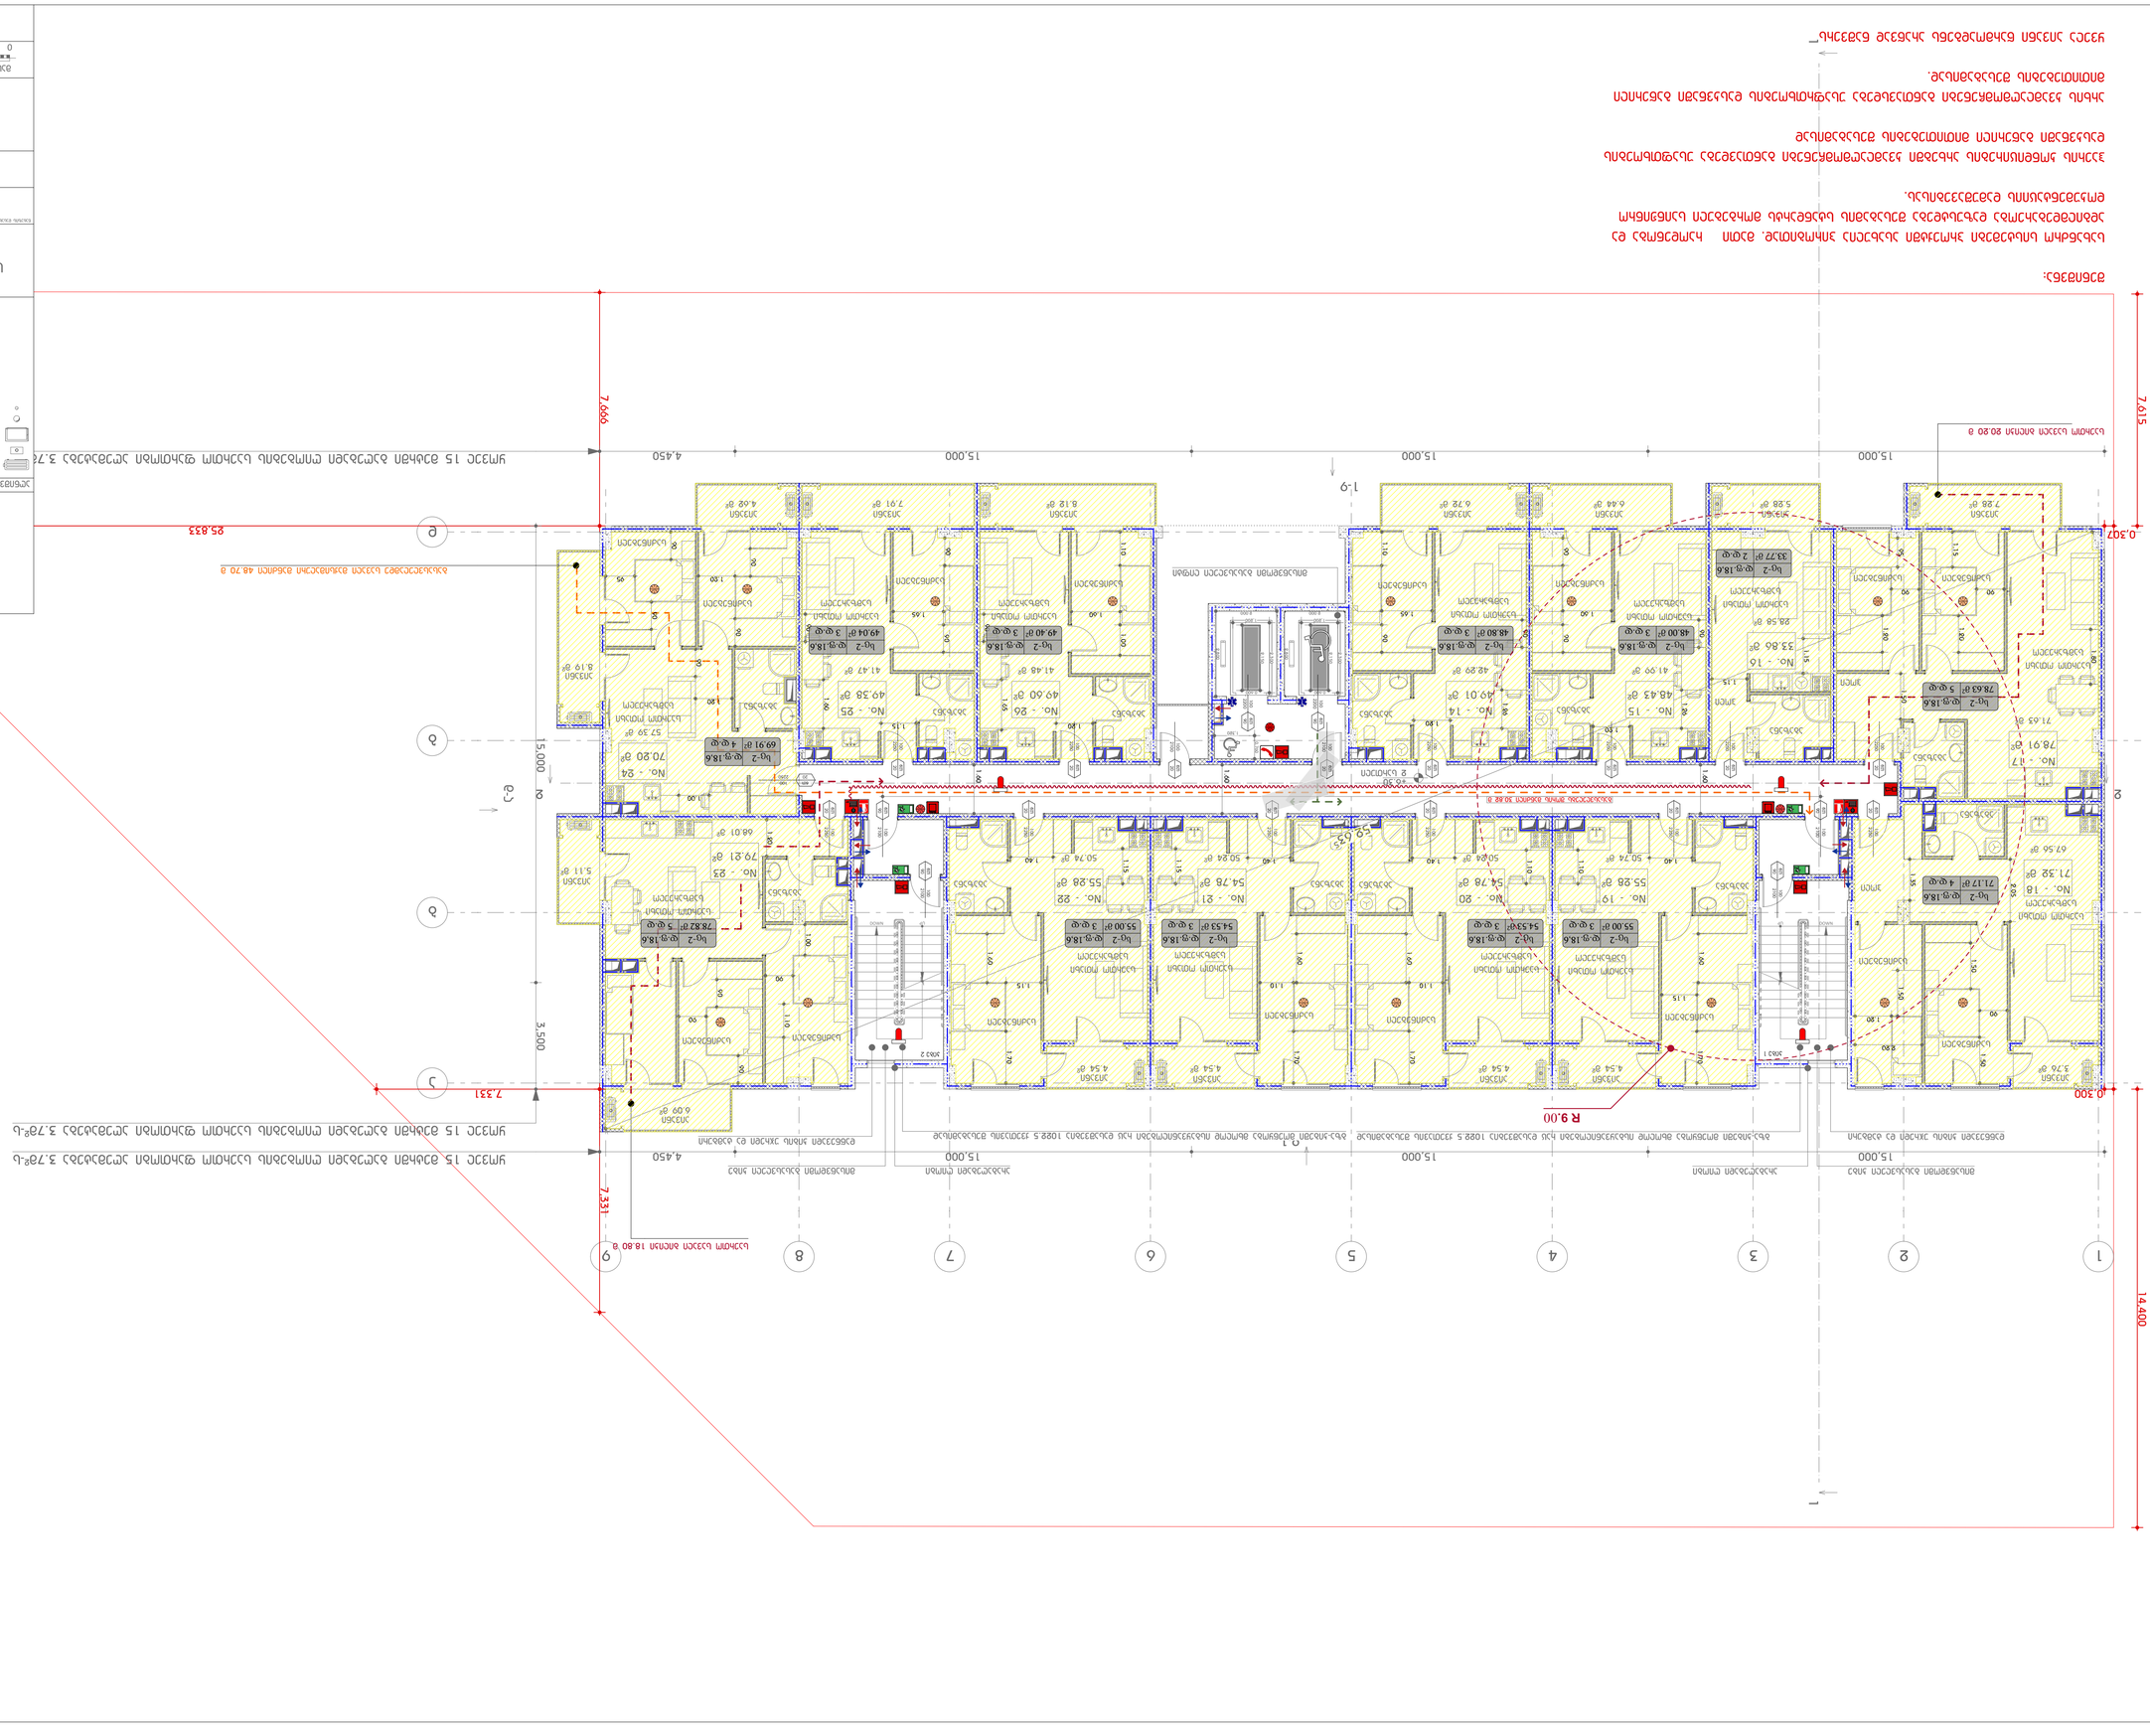





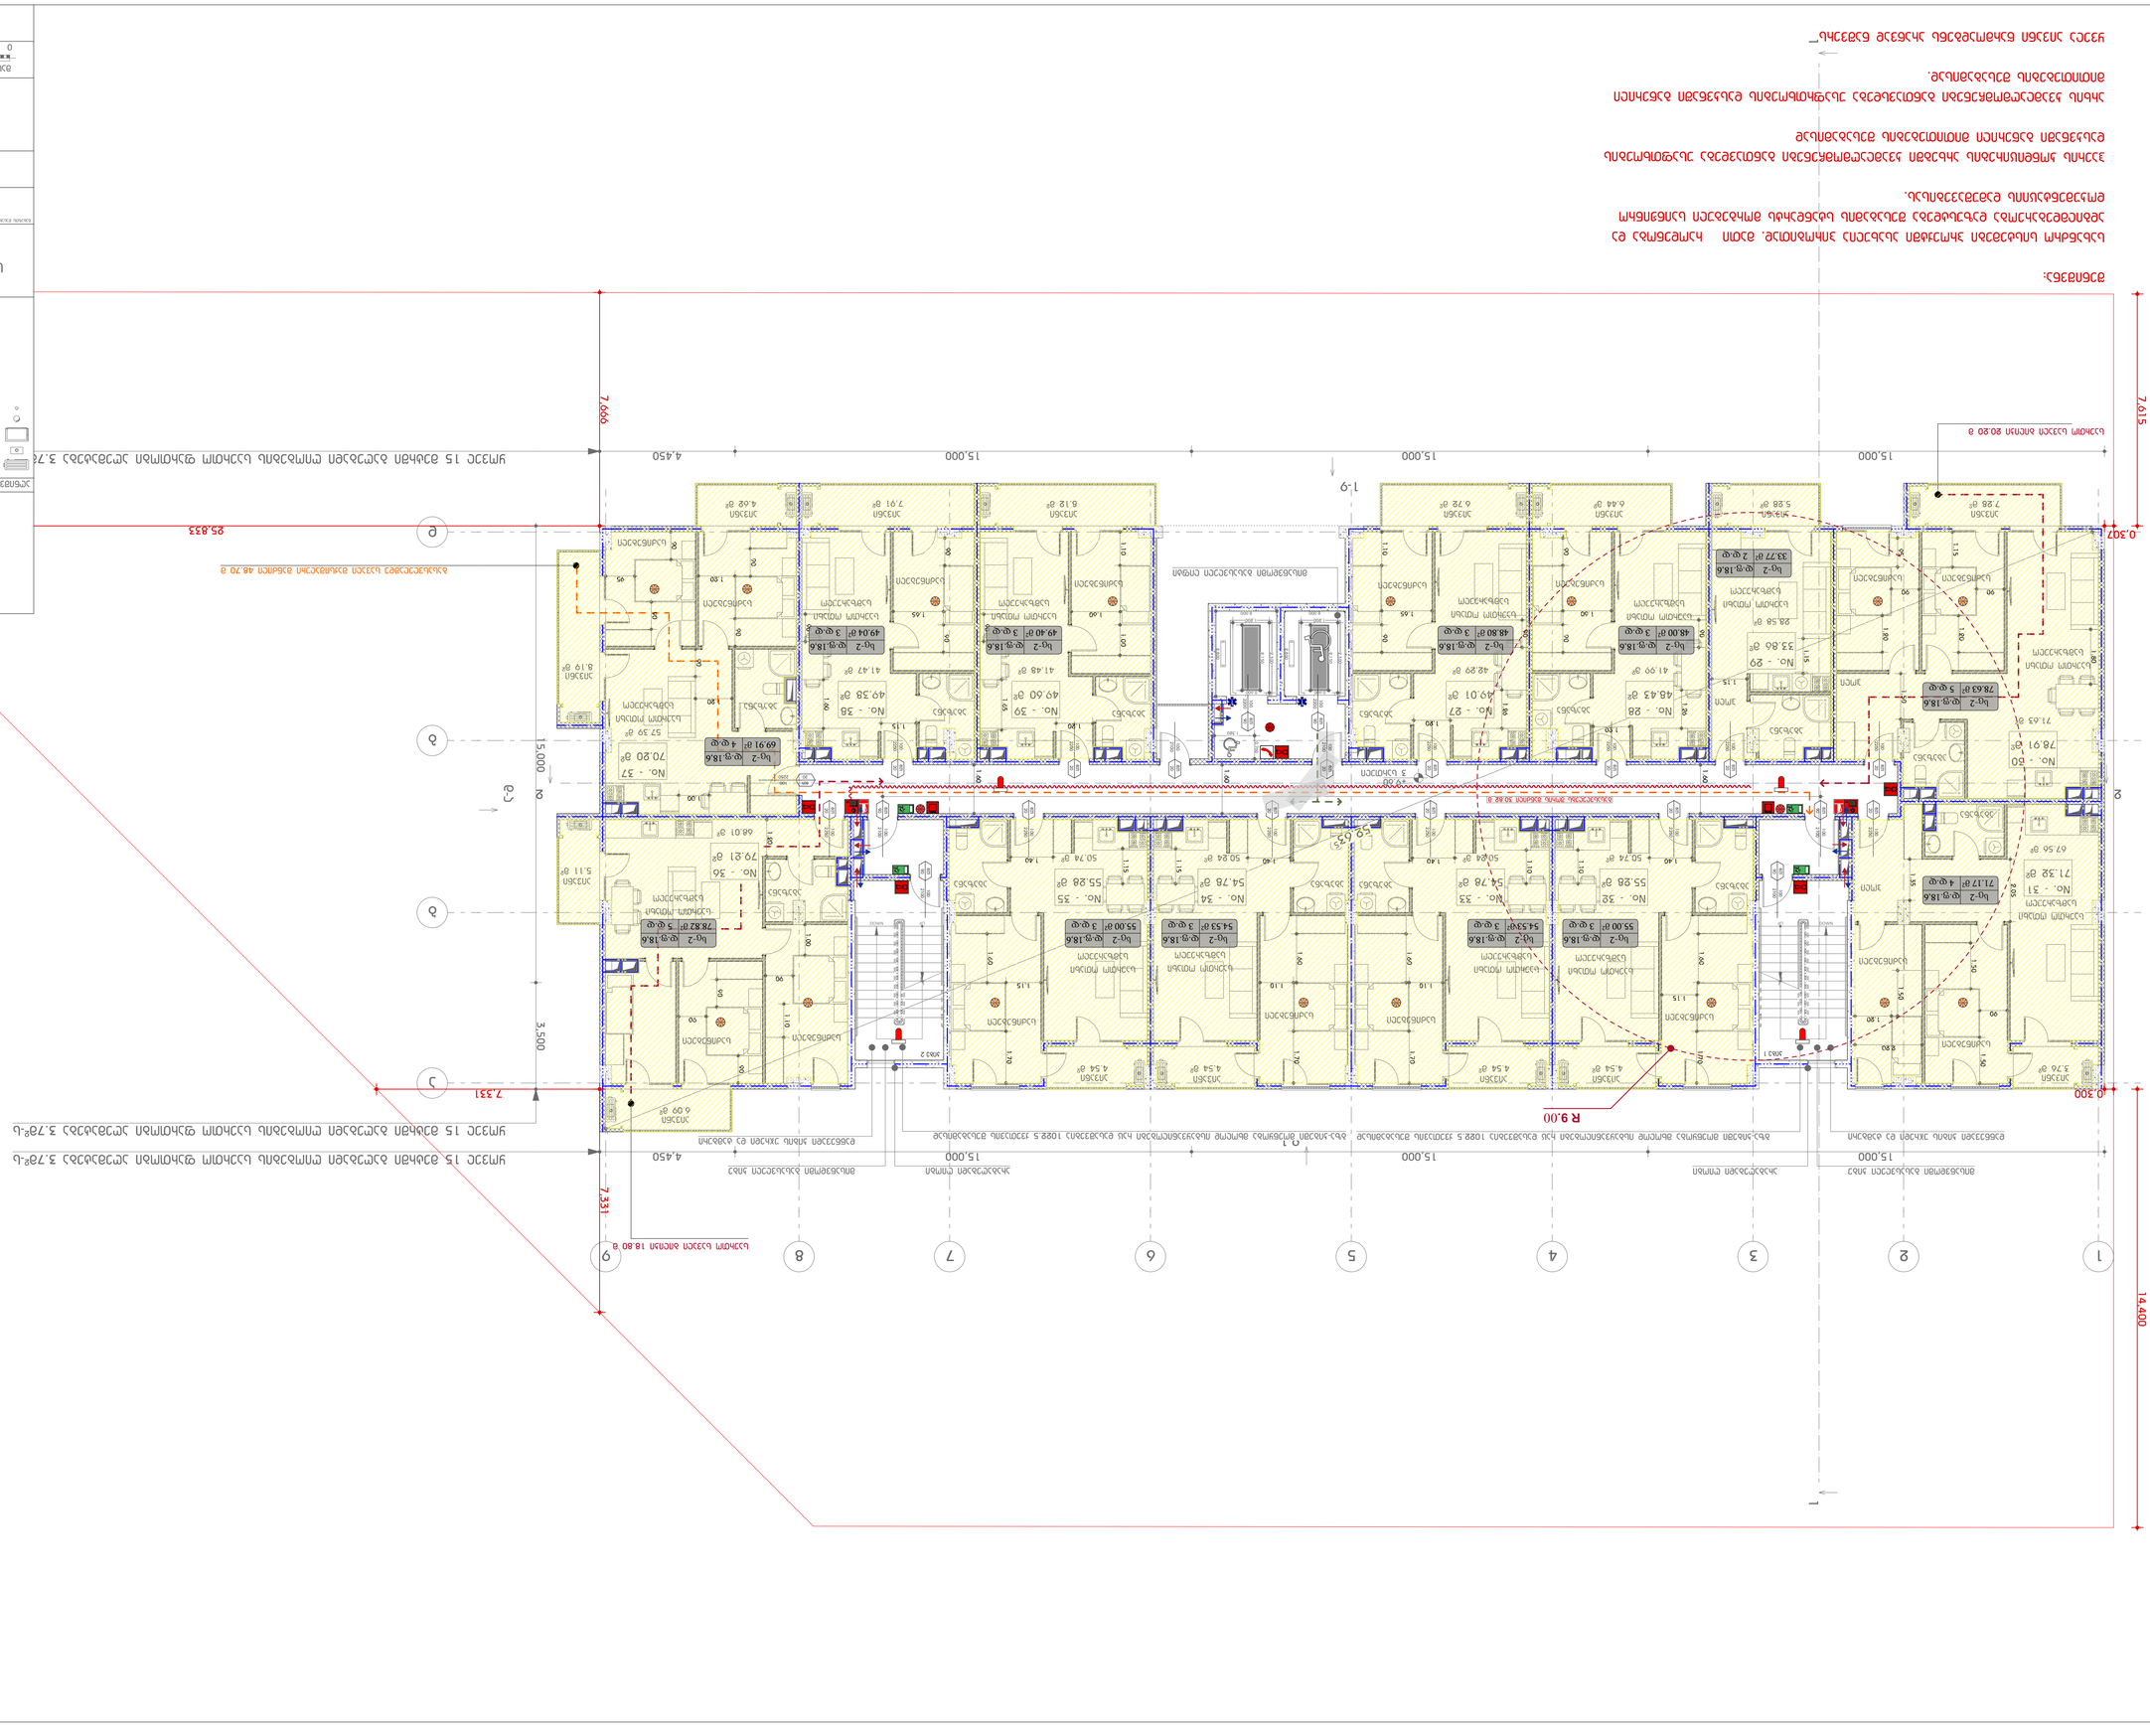
1
2
3
4
5
6
7
8
9
А
Б
В
Г
Д
Е
Ж
З
15,000
4,450
14,400
7,615
7,666
0,307
0,200
25,833
R 9,00
7,331
3,500
1:9

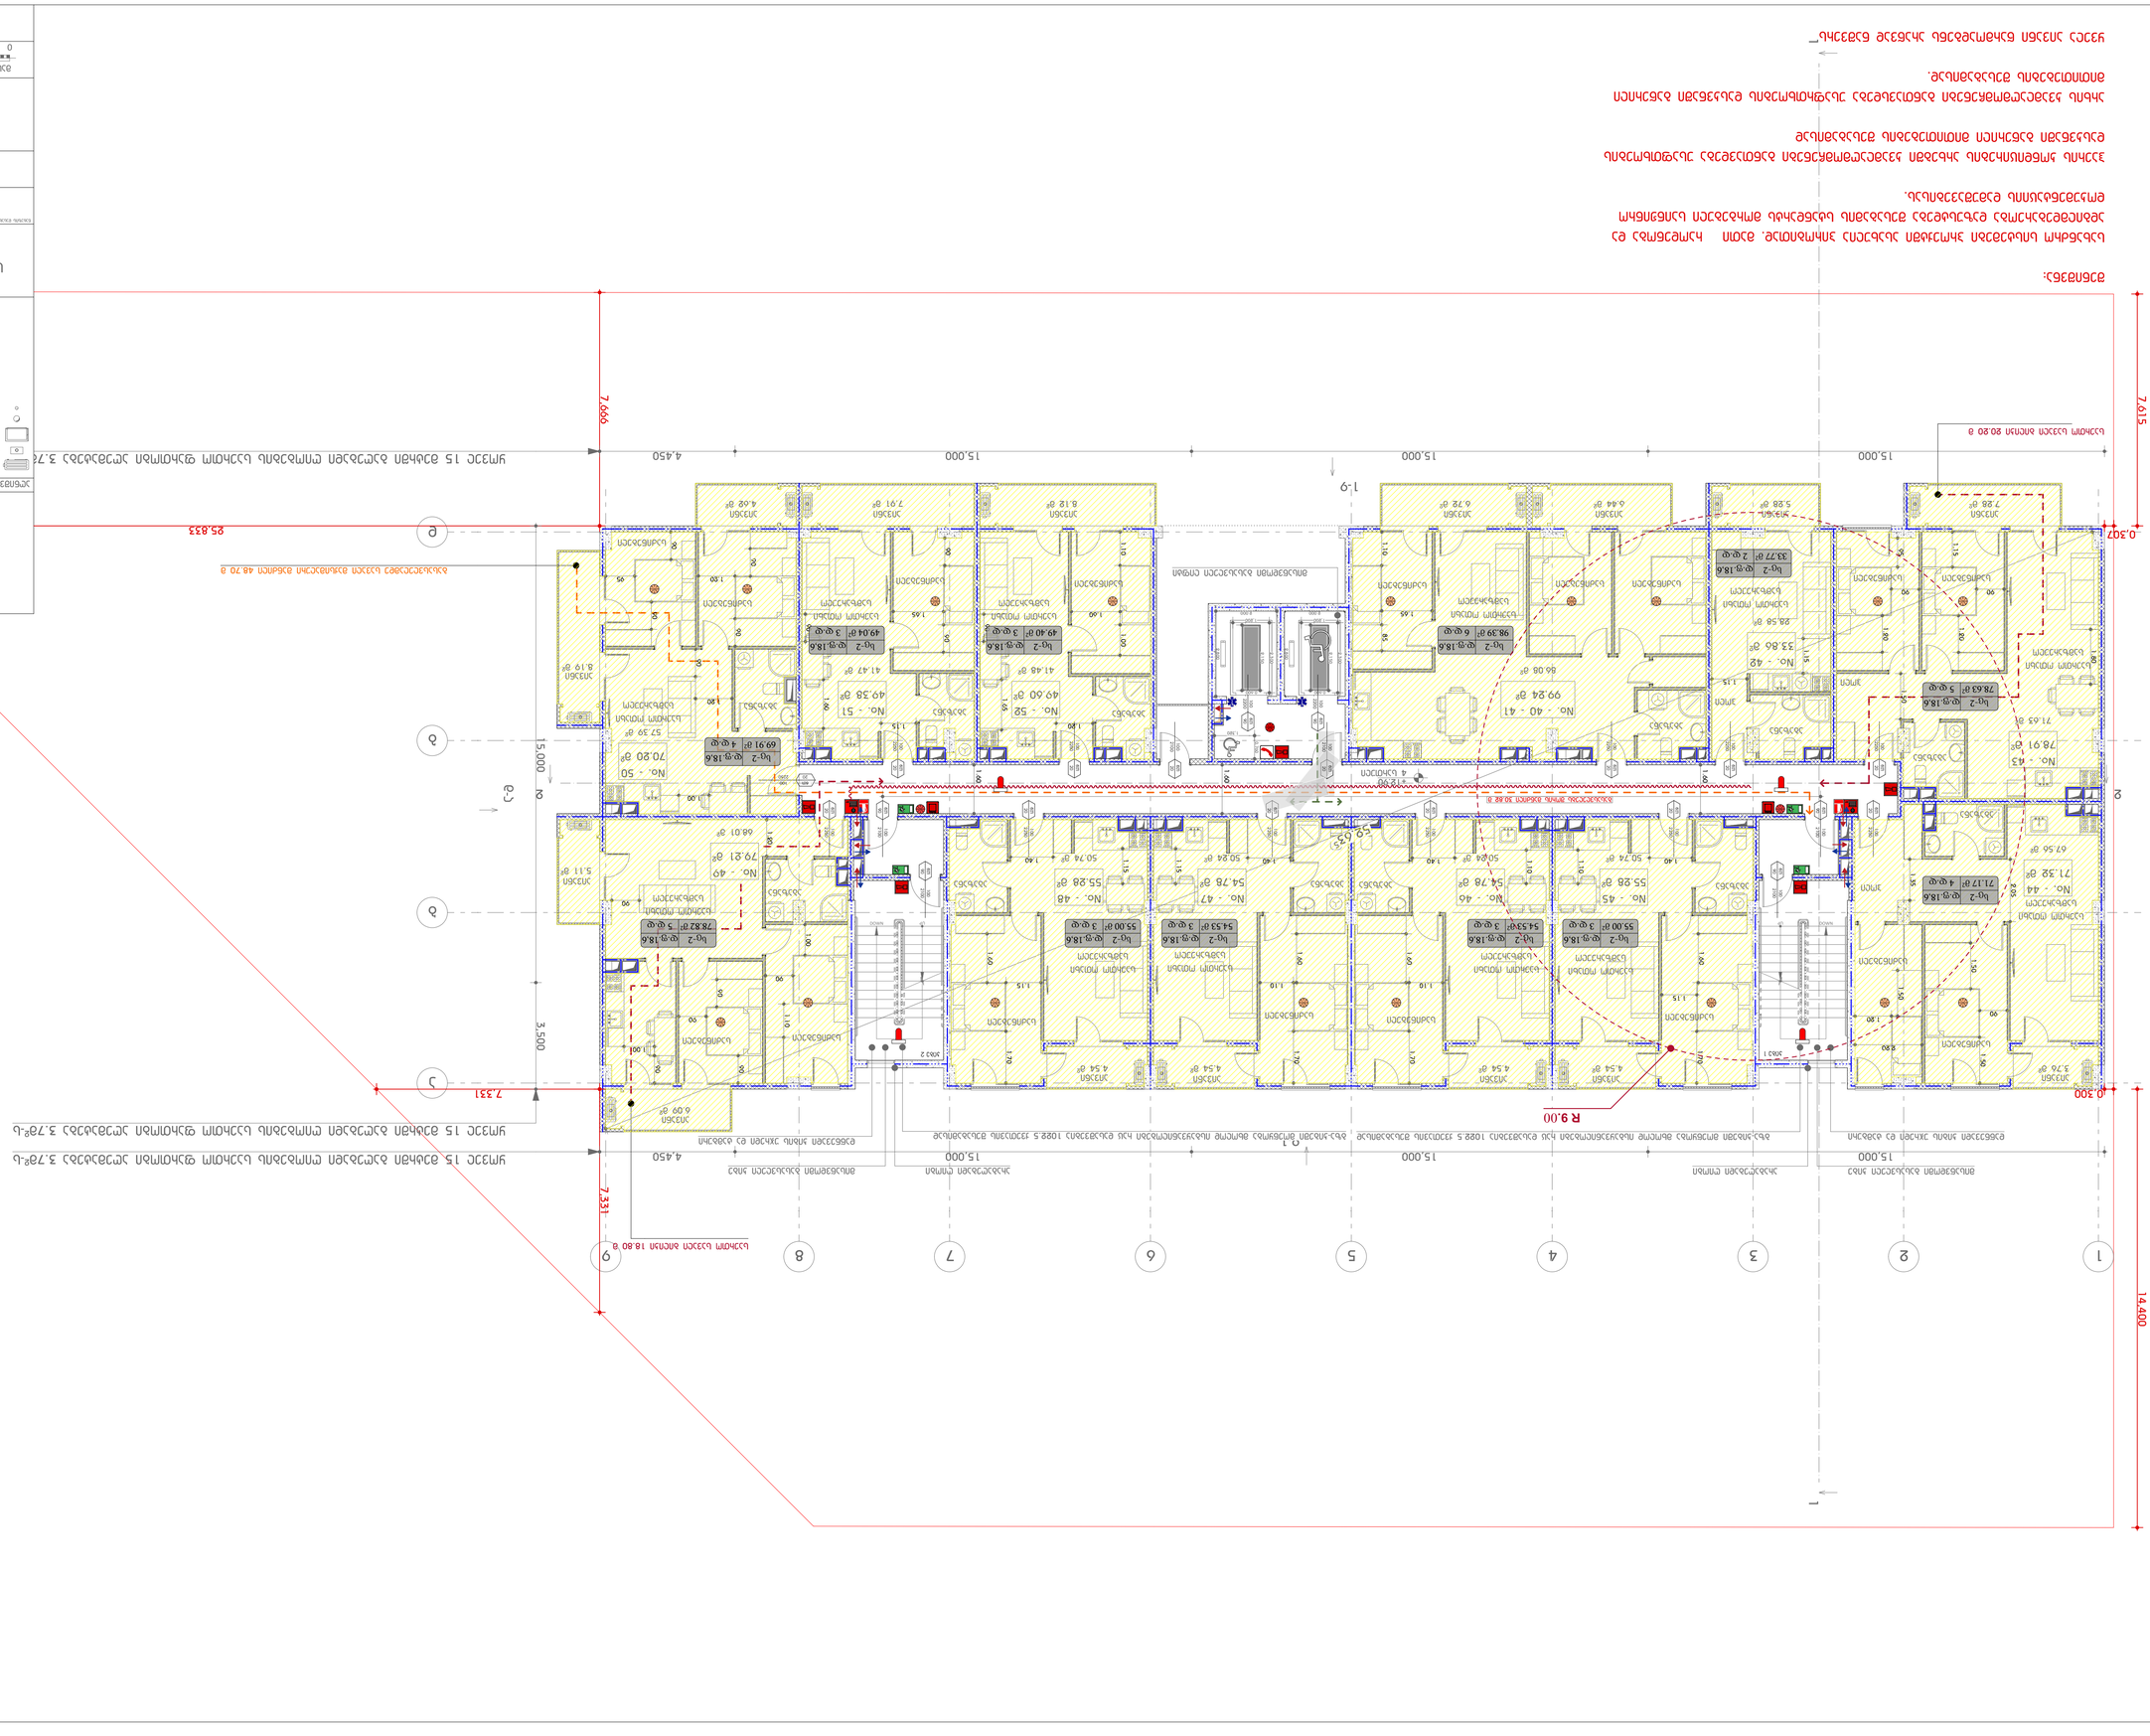

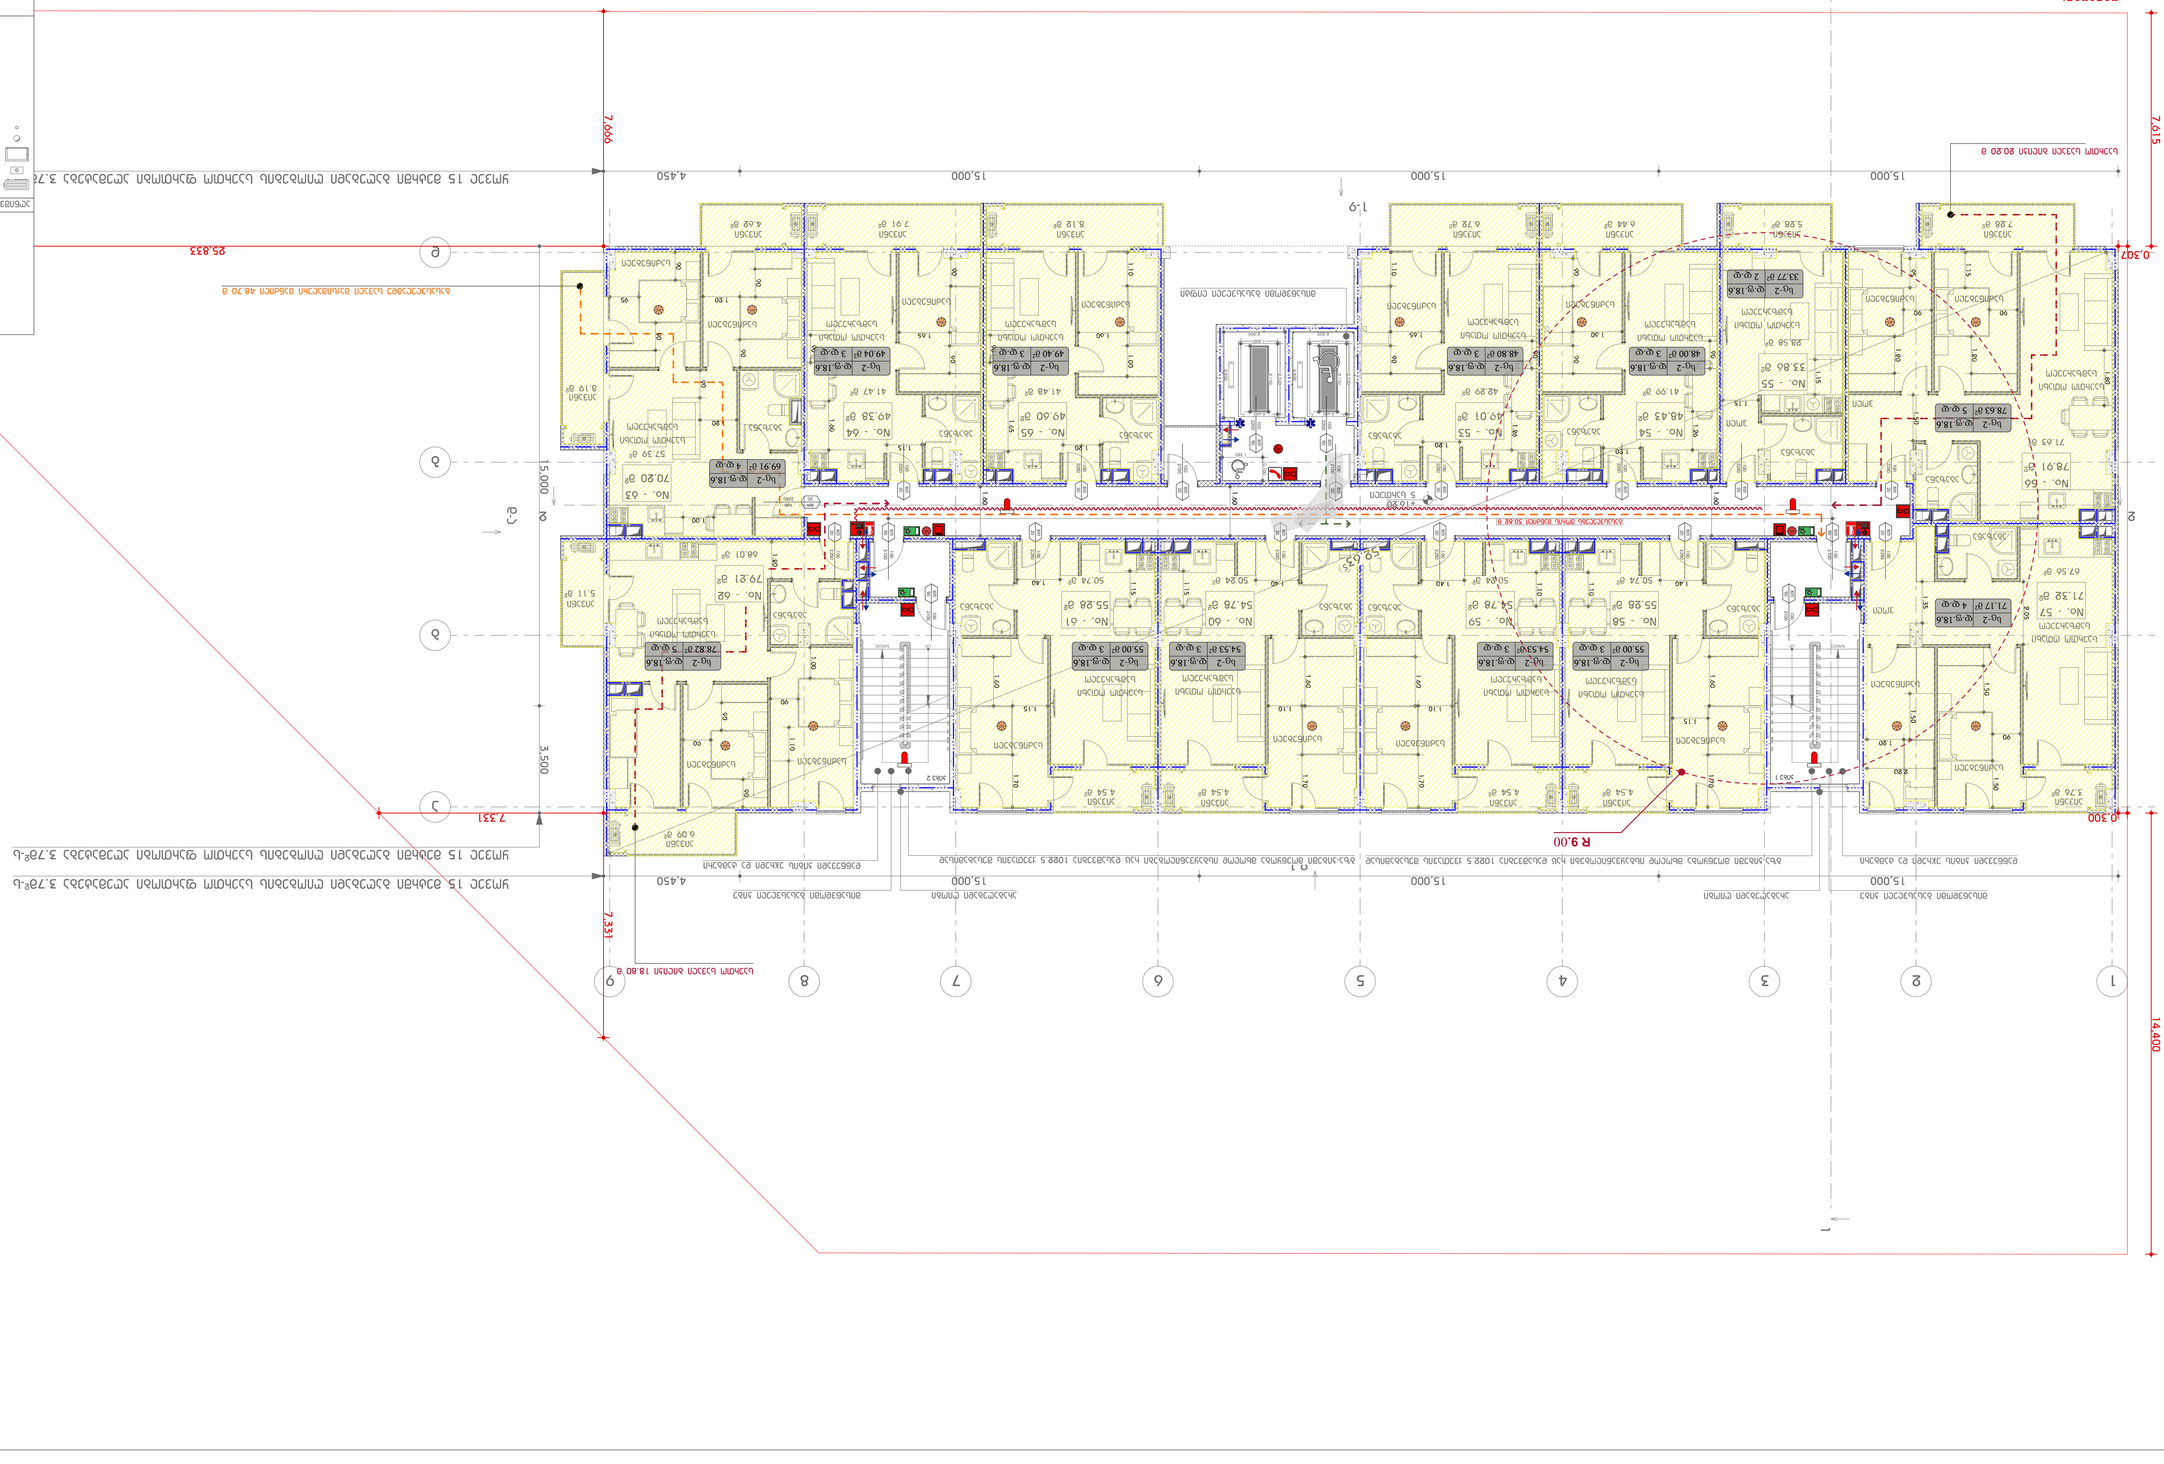
1
2
3
4
5
6
7
8
9
15,000
4,450
14,400
7,666
7,615
0,307
0,200
25,833
7,331
3,500
R 9,00
1:9

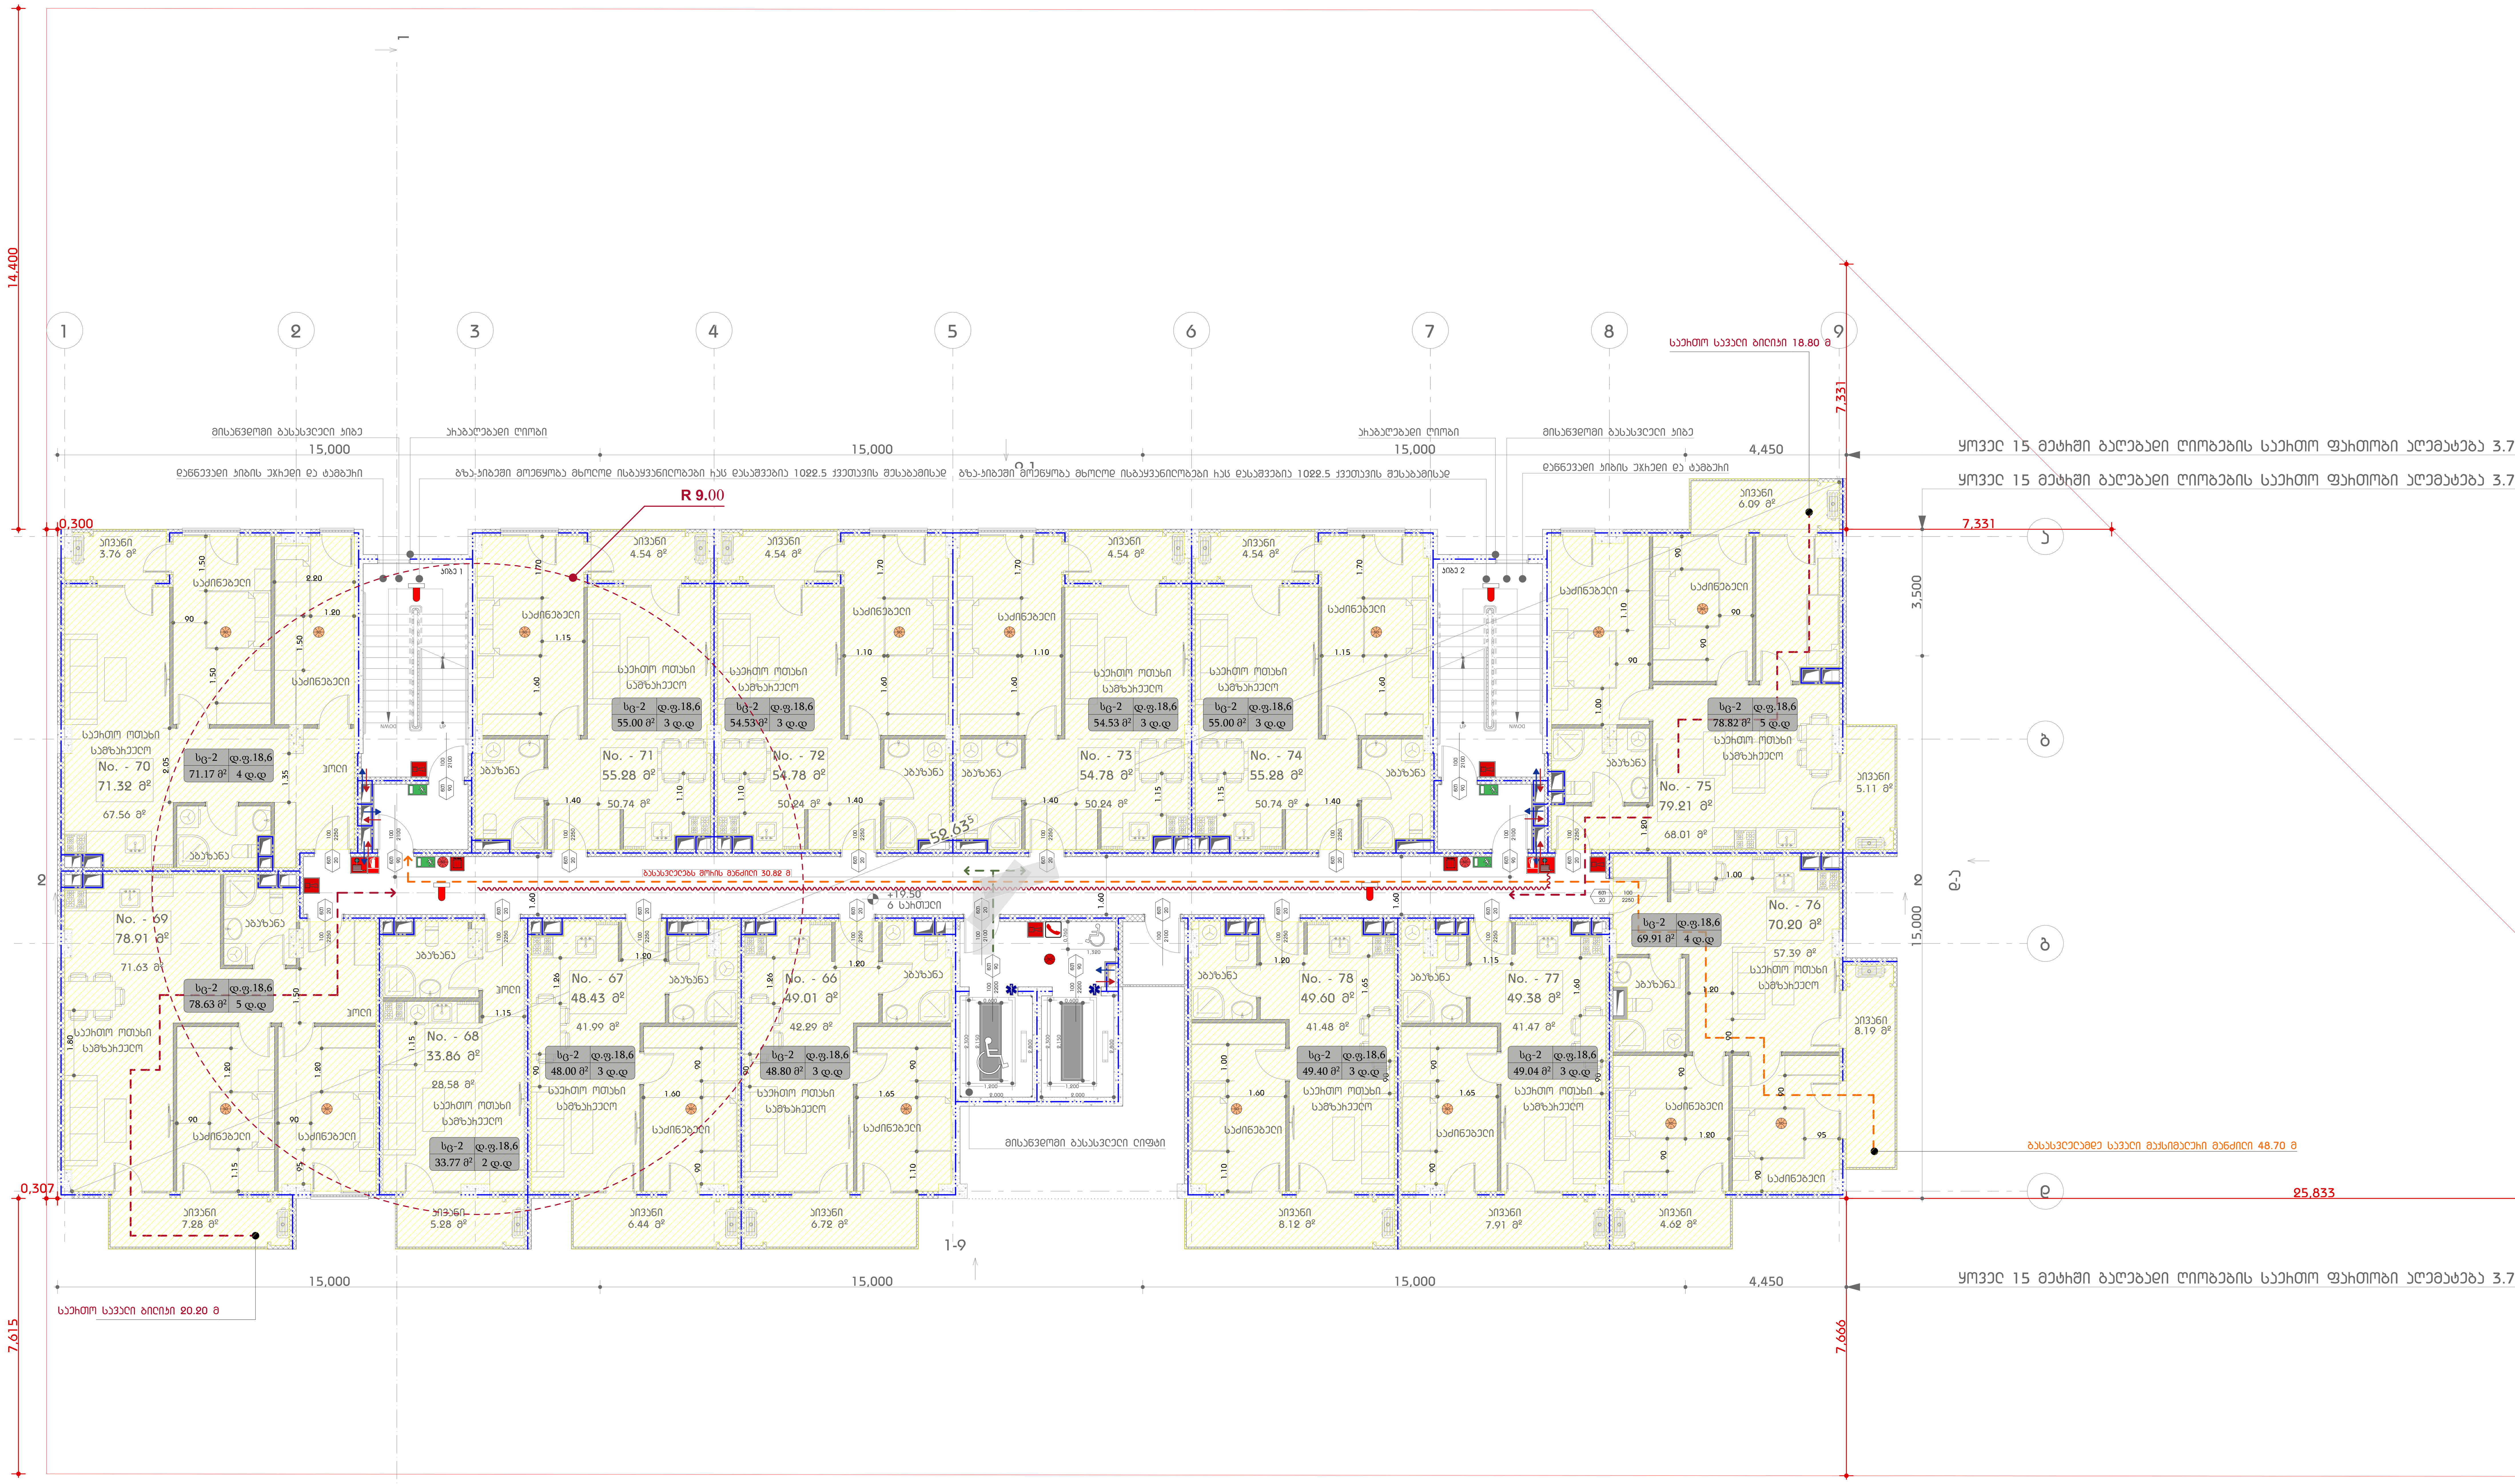

შენიშვნა:

სახანძრო სისტემები პროექტში ასახულია პირობითად. მათი რაოდენობა და ადგილმდებარეობა დაზუსტდება შესაბამის სტანდარტს მორგებული საინჟინრო დოკუმენტაციის დამუშავებისას.

ჰაერის კონდიცირების არხებში კვამლაღმომჩენები განთავსდება უსაფრთხოების დასკვნაში გაწერილი მითითებების შესაბამისად

არხის კვამლაღმომჩენები განთავსდება უსაფრთხოების დასკვნაში გაწერილი მითითებების შესაბამისად.

ყველა აივანი წარმოადგენს არაწვად ნაშვერს

აღნიშვნები

საცხოვრებელი სახლი დიდ დიღომში

ნახაზის დასახელება

6 სართული

გეგმა

N

მასშტაბი 1:100

0 1 2 3 4 5

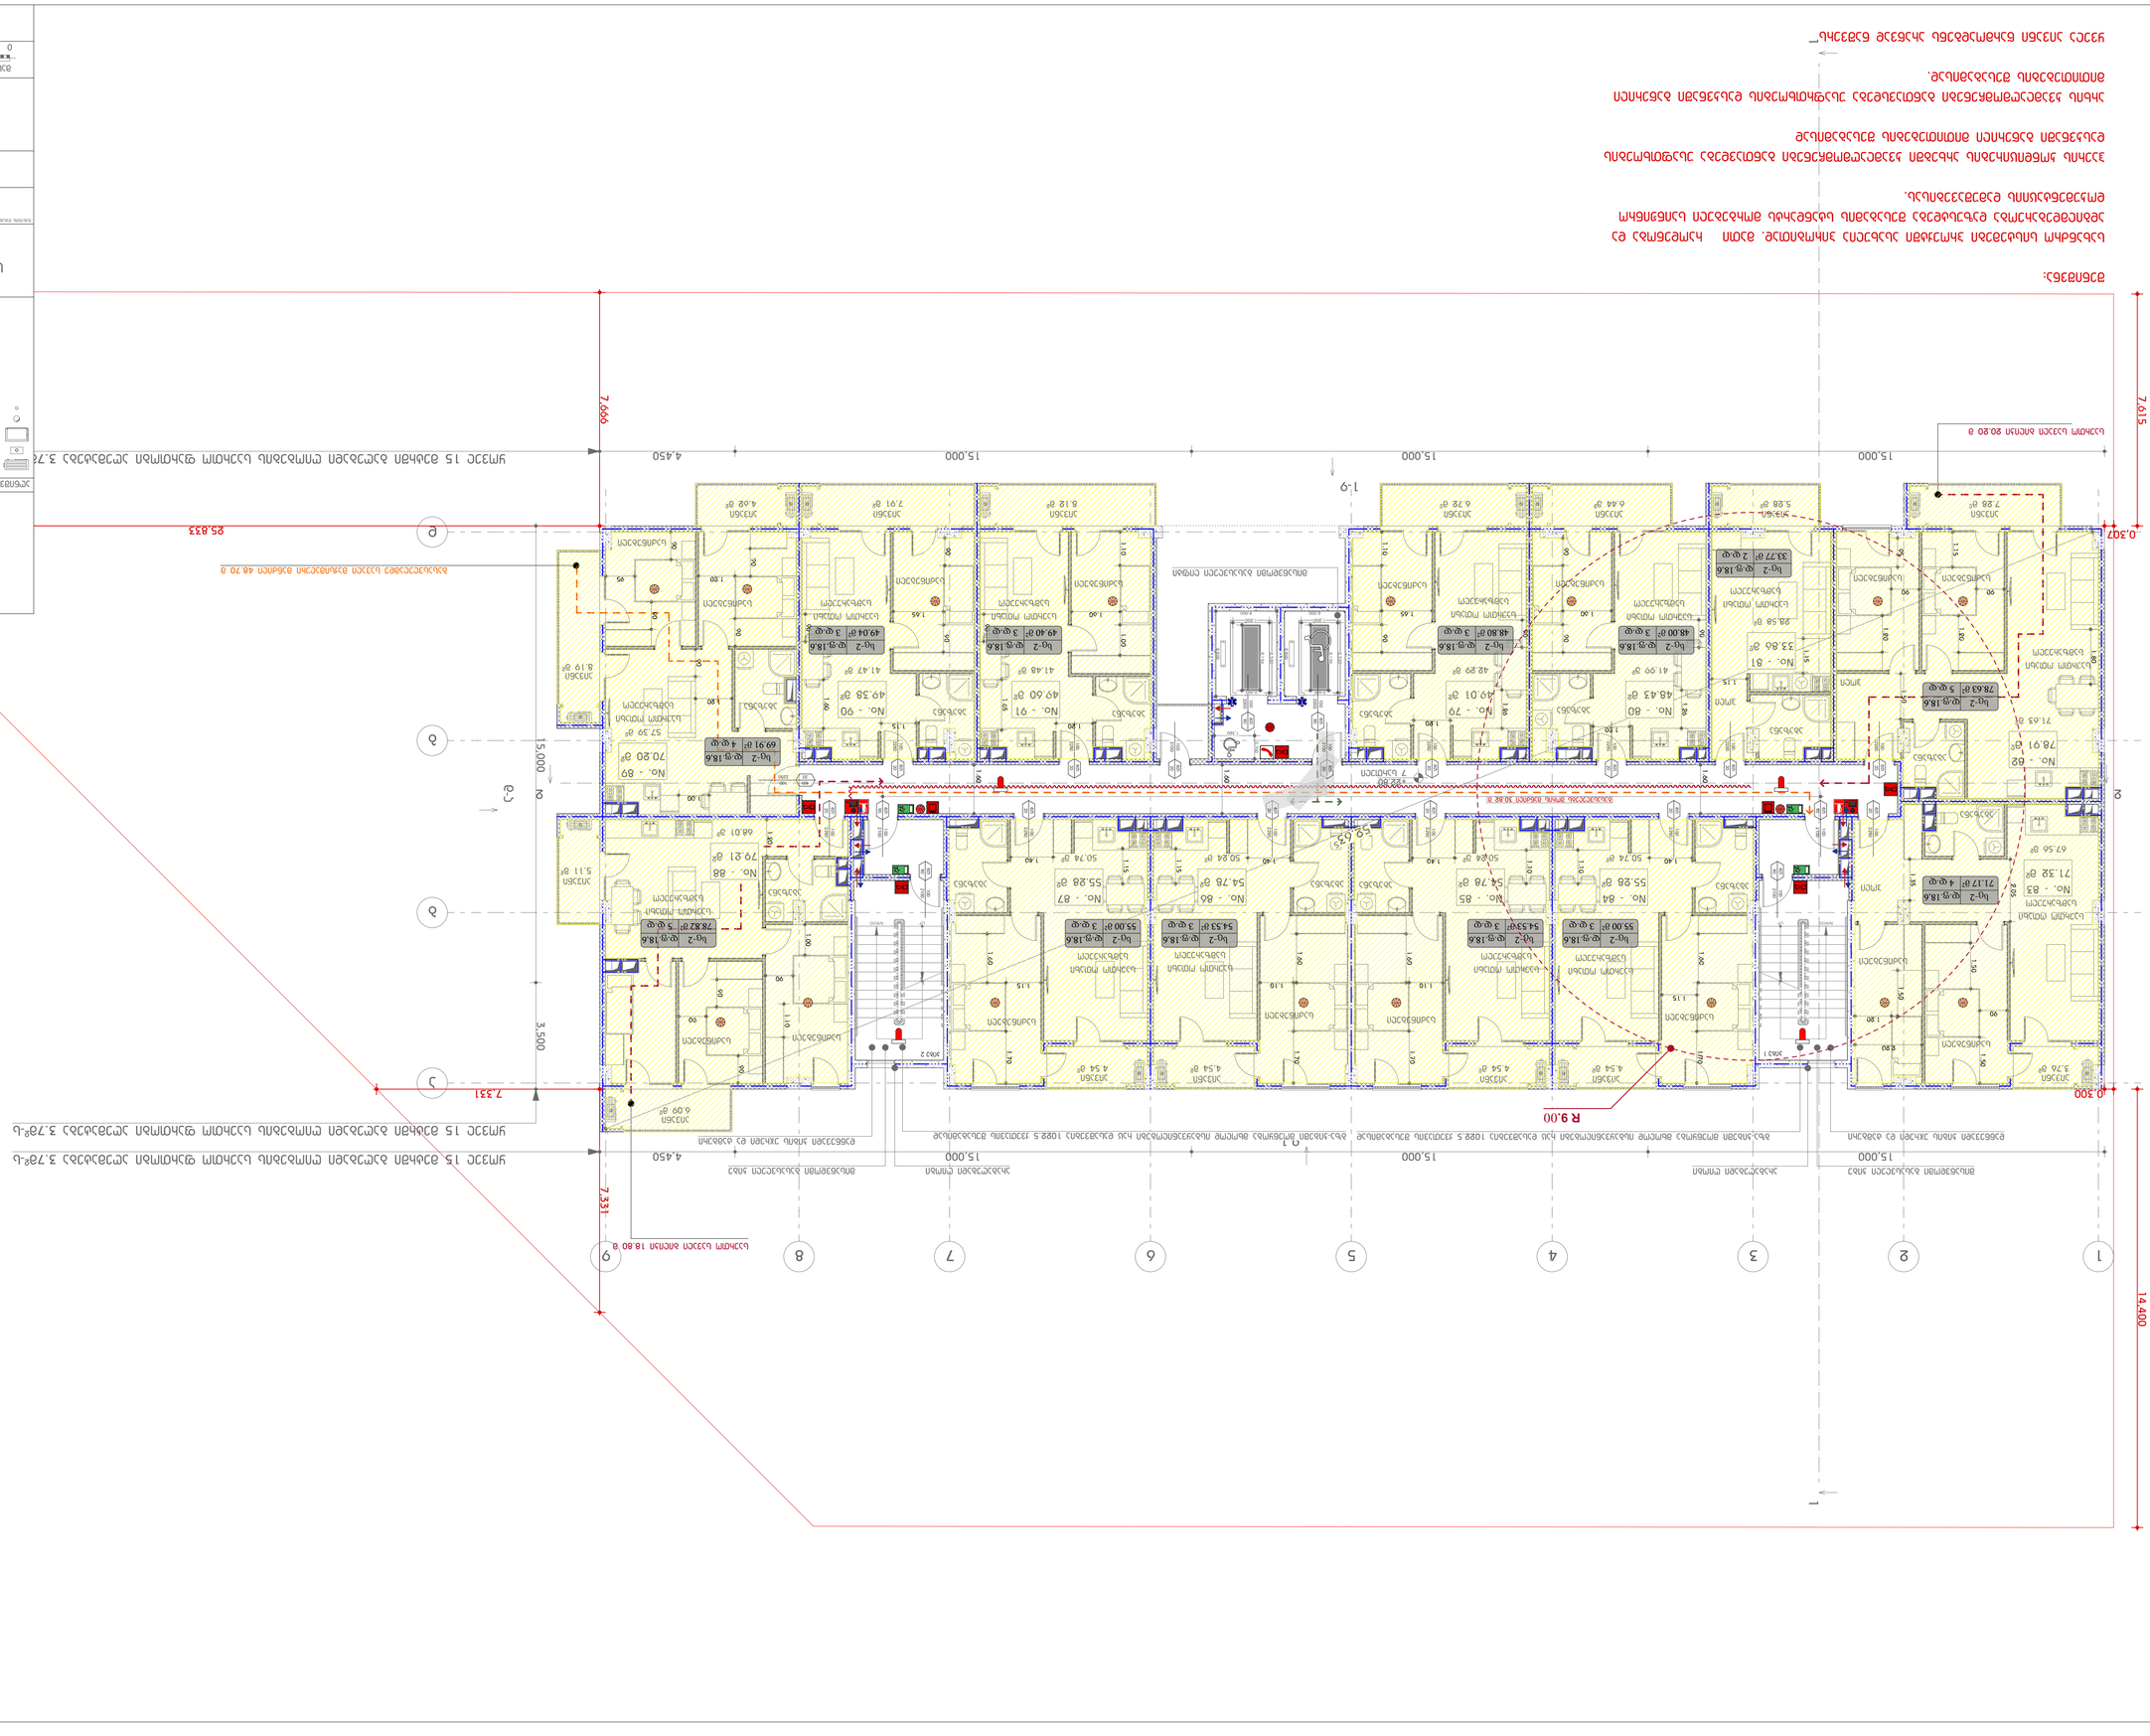
1
2
3
4
5
6
7
8
9
A
B
C
D
E
F
G
H
J
15,000
4,450
7,666
7,615
0.307
25.833
0.200
14,400
7,331
3,500
1.9
R 9.00
No. - 83
71.32 ㎡
No. - 84
55.28 ㎡
No. - 85
54.78 ㎡
No. - 86
54.78 ㎡
No. - 87
55.28 ㎡
No. - 88
79.21 ㎡
No. - 89
70.20 ㎡
No. - 90
49.38 ㎡
No. - 91
49.60 ㎡
No. - 79
49.01 ㎡
No. - 80
48.43 ㎡
No. - 81
33.86 ㎡
No. - 82
78.91 ㎡

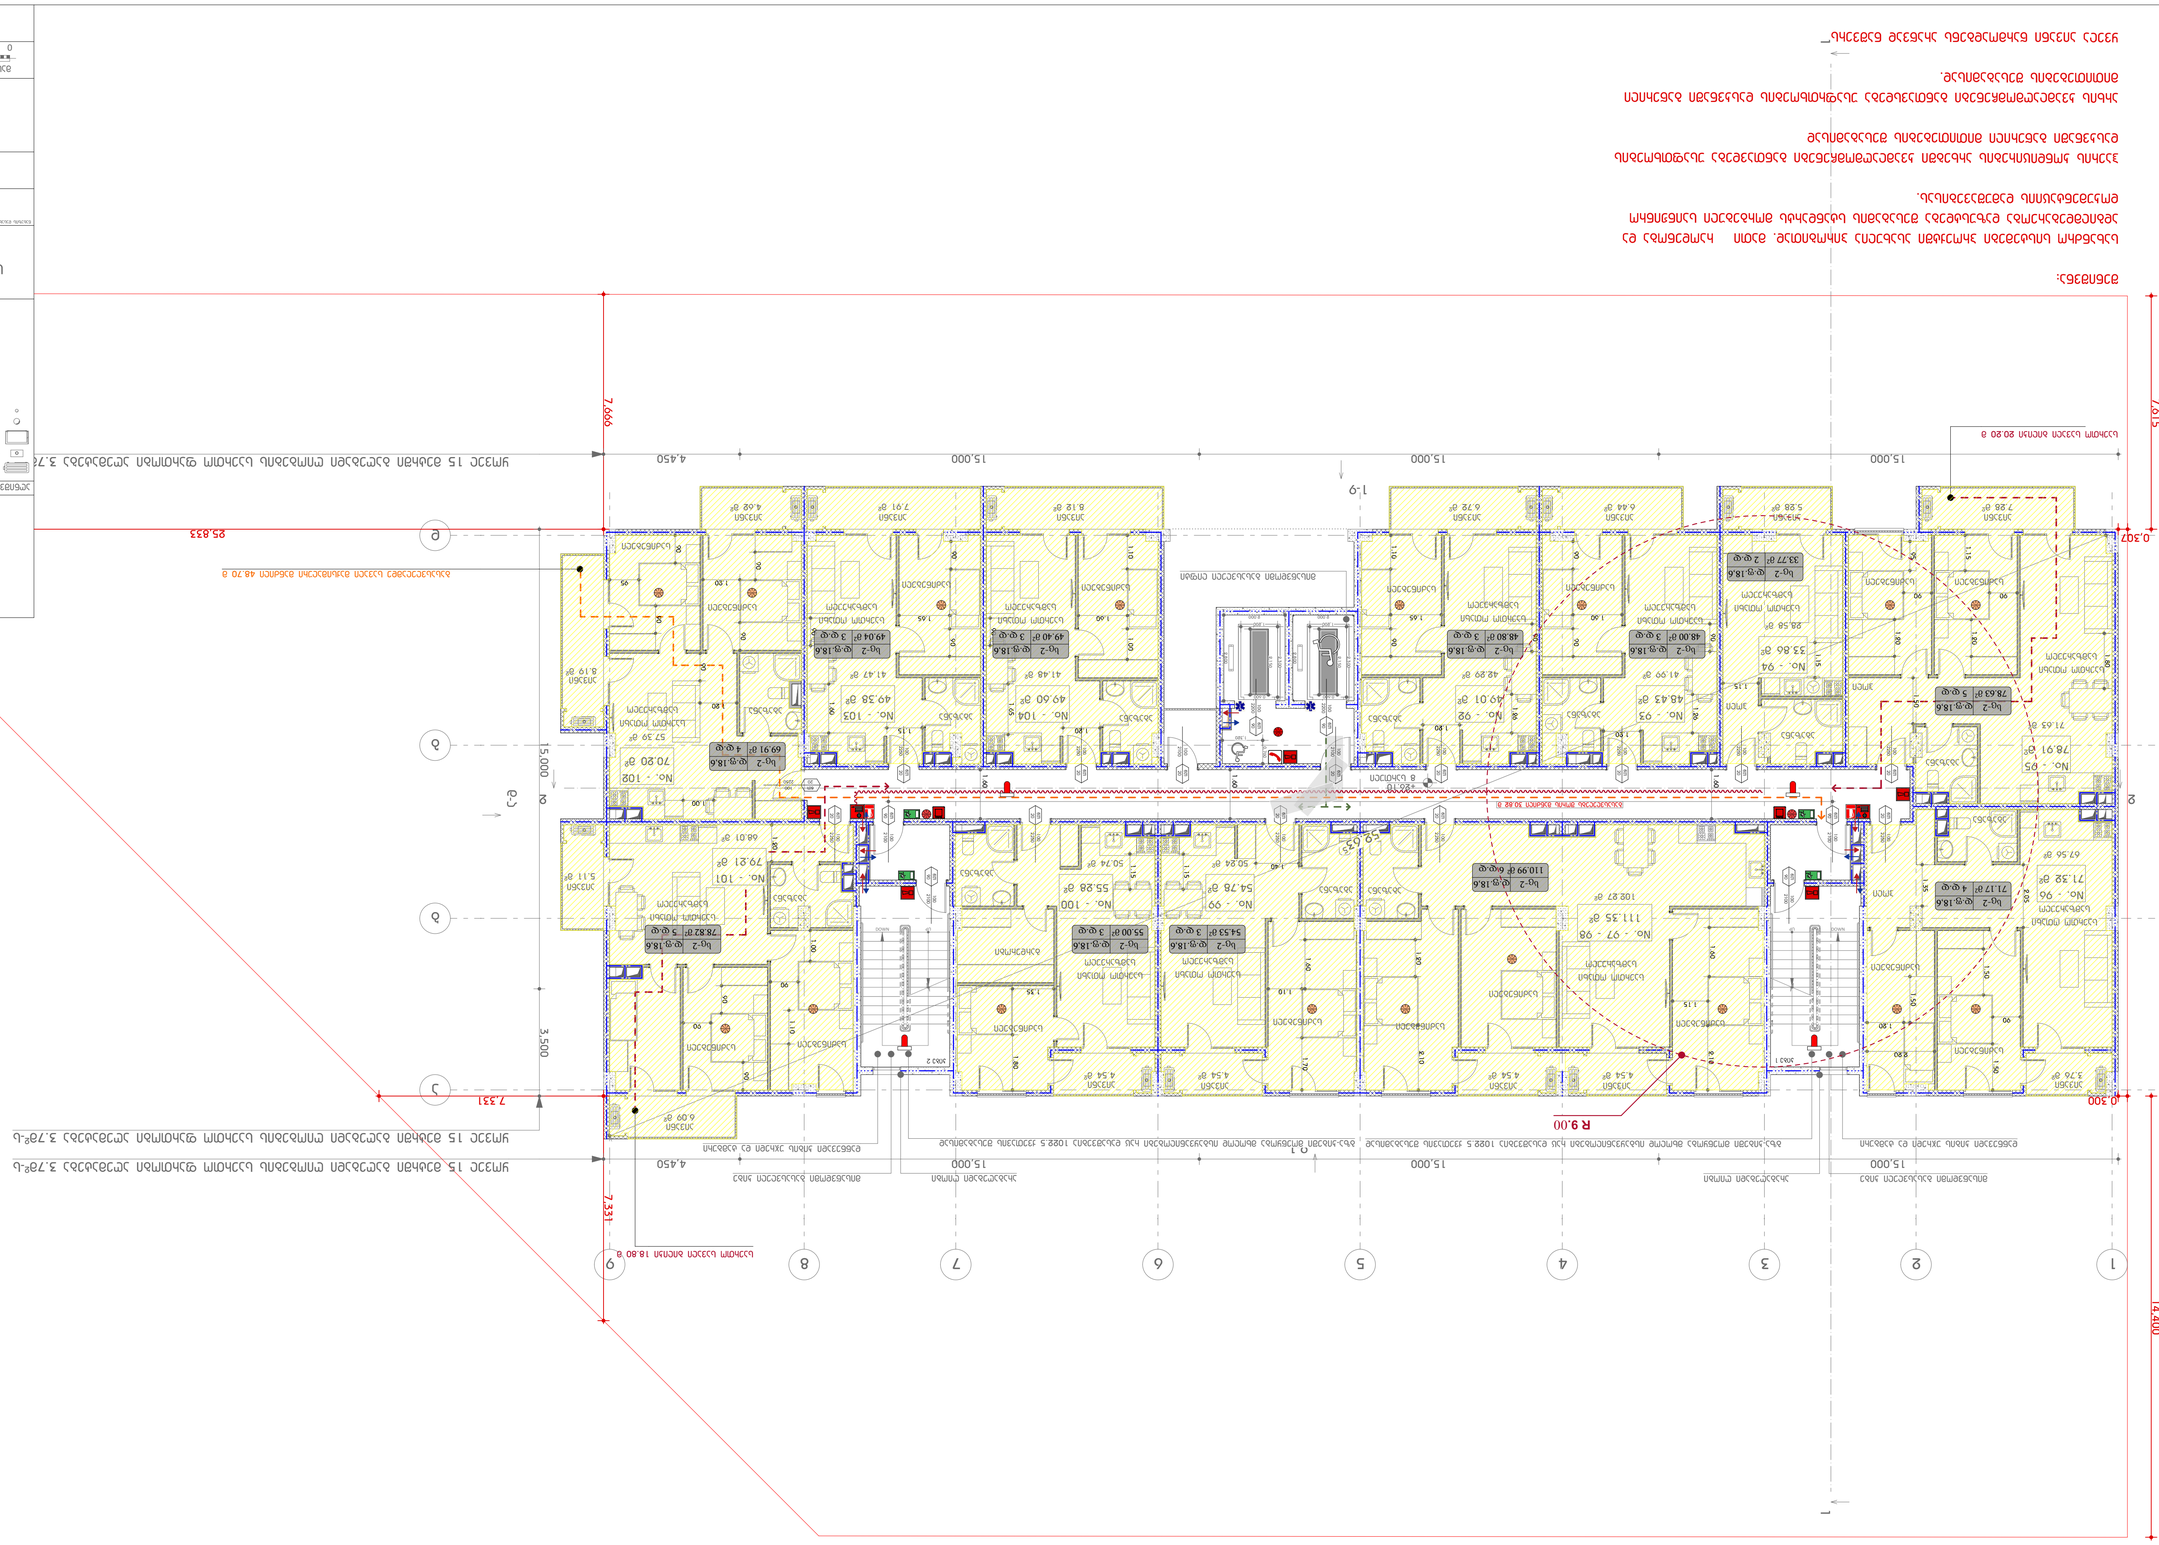
1
2
3
4
5
6
7
8
9
А
Б
В
Г
Д
Е
15,000
4,450
7,666
7,615
0,307
25,833
14,400
7,331
3,500
0,300
R 9,00




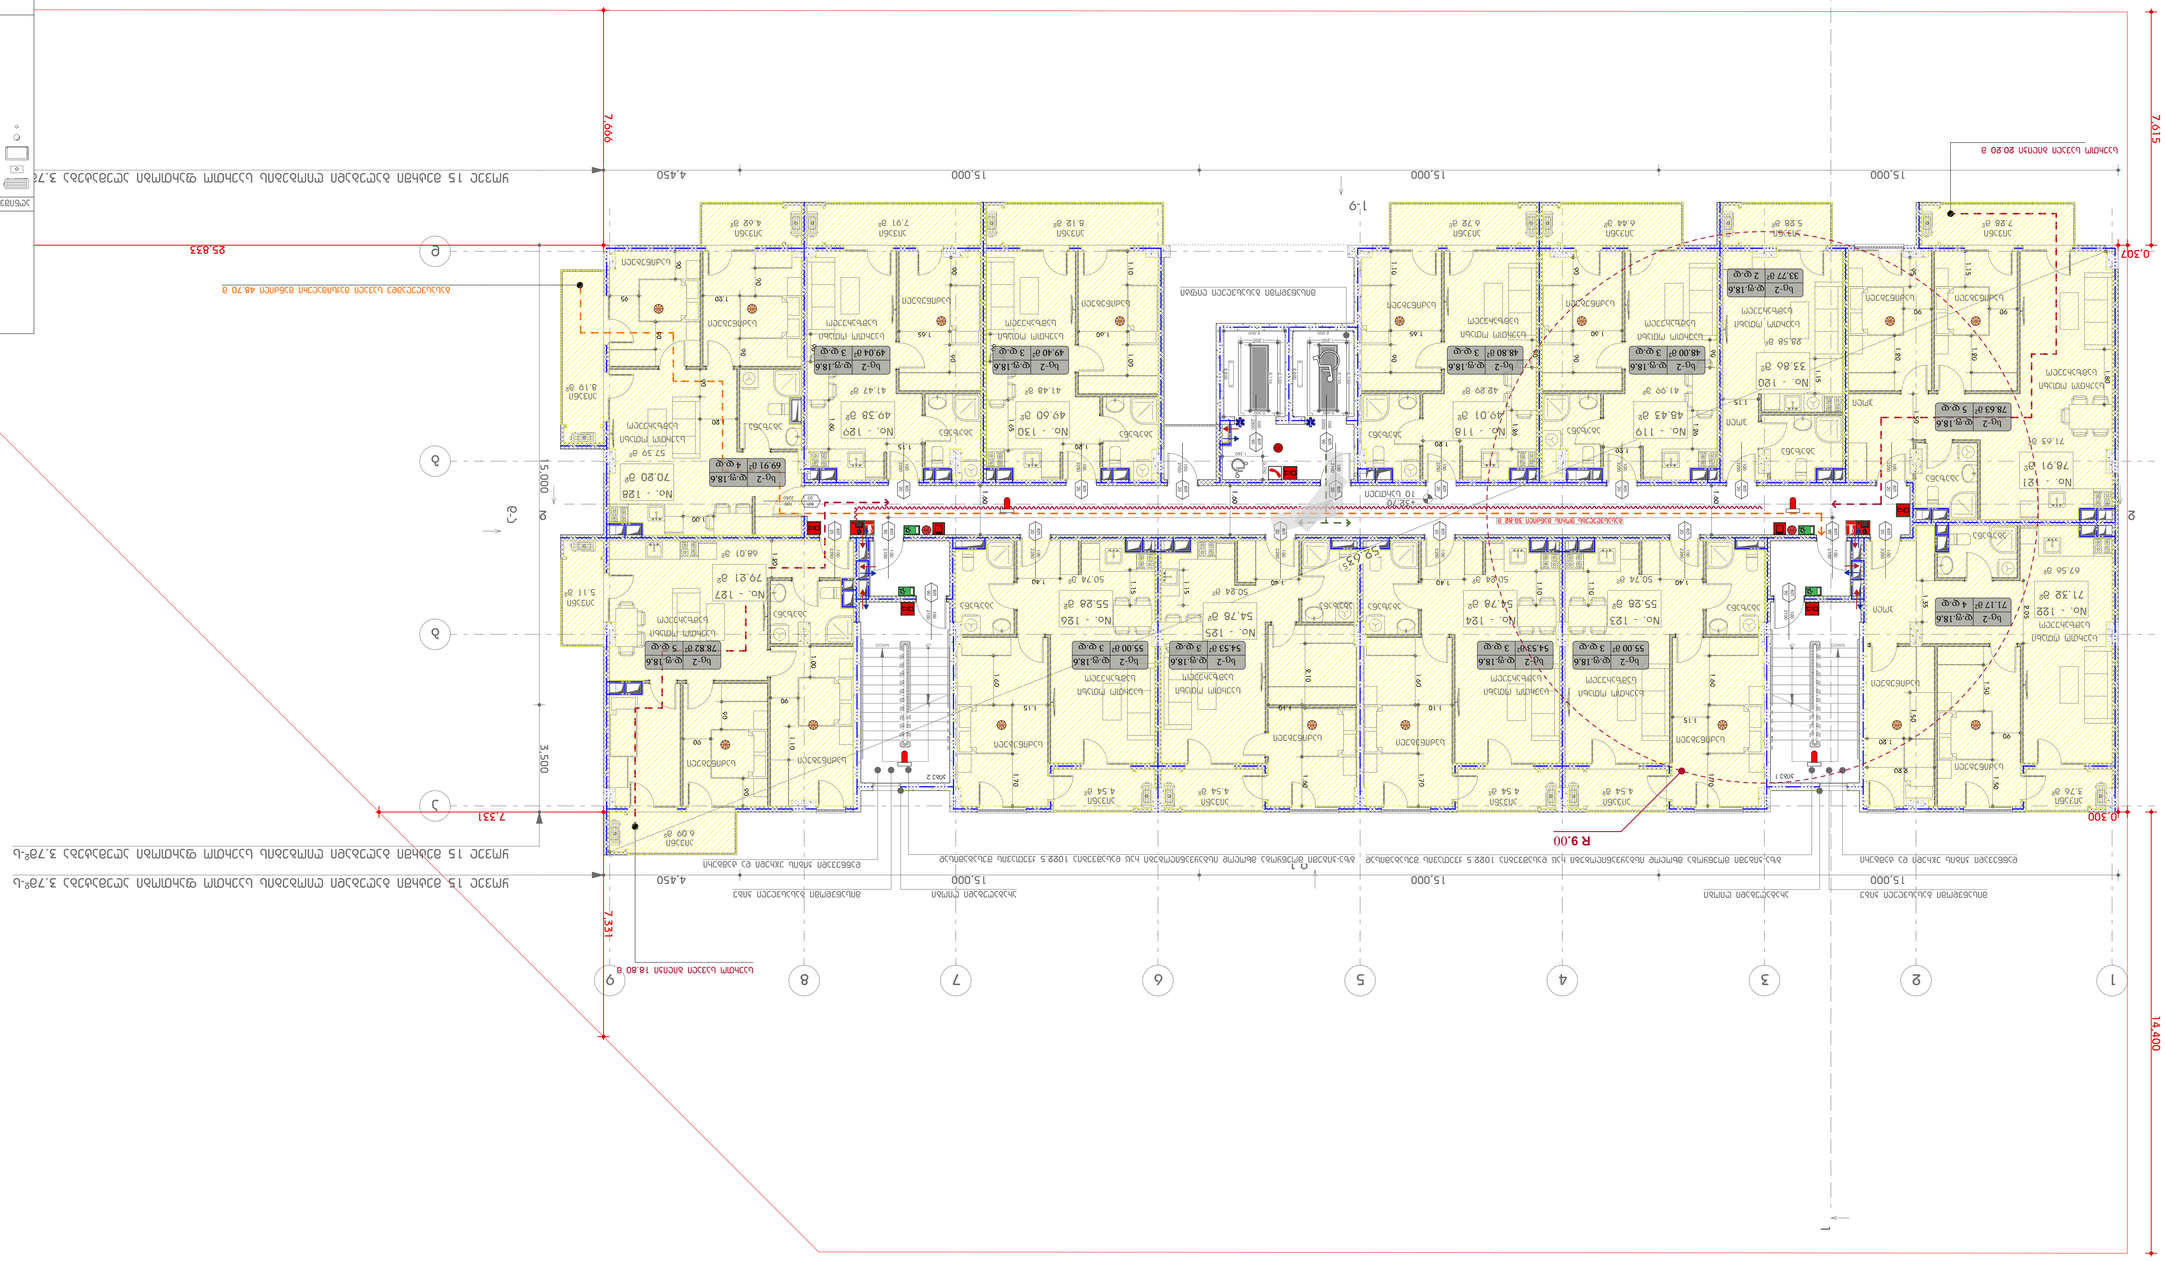
1
2
3
4
5
6
7
8
9
А
Б
В
Г
Д
Е
15,000
4,450
7,666
7,615
0,307
0,300
14,400
7,331
3,500
25,833
R 9,00
1-9
Г-Г

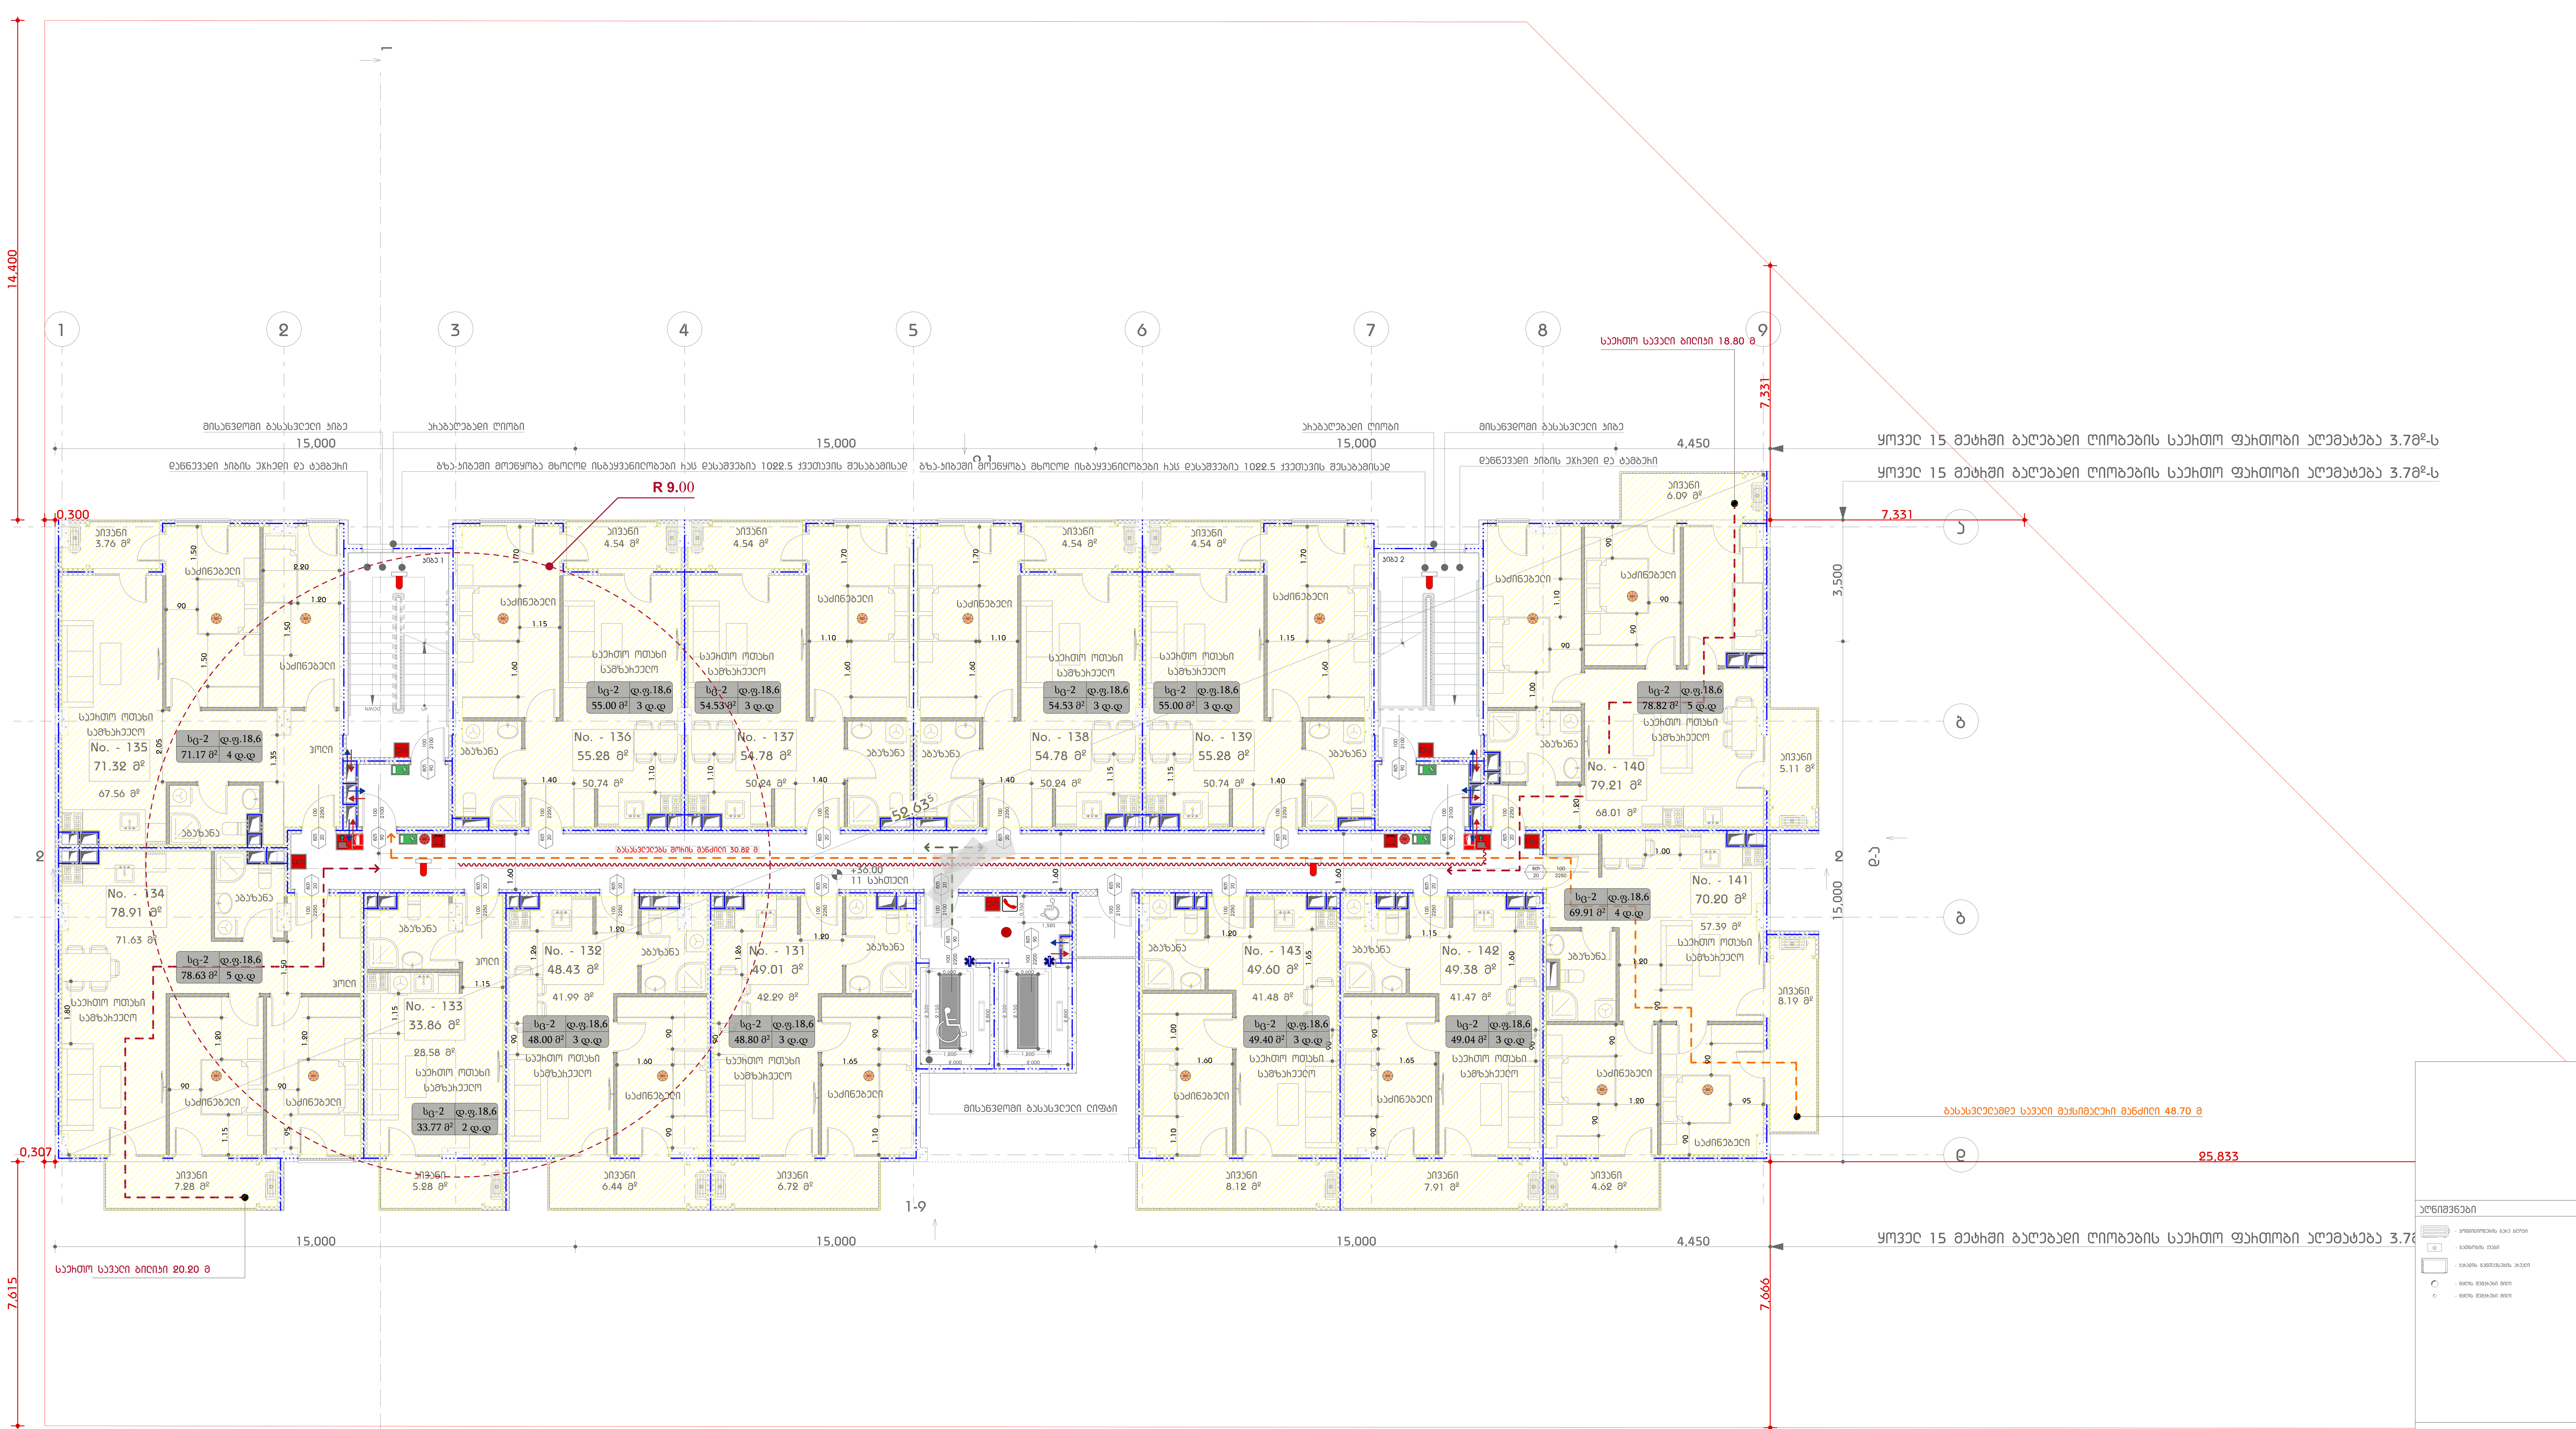

შენიშვნა:

სახანძრო სისტემები პროექტში ასახულია პირობითად. მათი რაოდენობა და ადგილმდებარეობა დაზუსტდება შესაბამის სტანდარტს მორგებული საინჟინრო დოკუმენტაციის დამუშავებისას.

ჰაერის კონდიციონირების არხებში კვამლმომჭრელები განთავსდება უსაფრთხოების დასკვნაში განერილი მითითებების შესაბამისად

არხის კვამლმომჭრელები განთავსდება უსაფრთხოების დასკვნაში განერილი მითითებების შესაბამისად.

ყველა აივანი წარმოადგენს არანვად ნაშვერს

საცხოვრებელი სახლი დიდ დიღომში

ნახაზის დასახელება

11 სართული

გეგმა

N

მასშტაბი 1:100

0 1 2 3 4 5

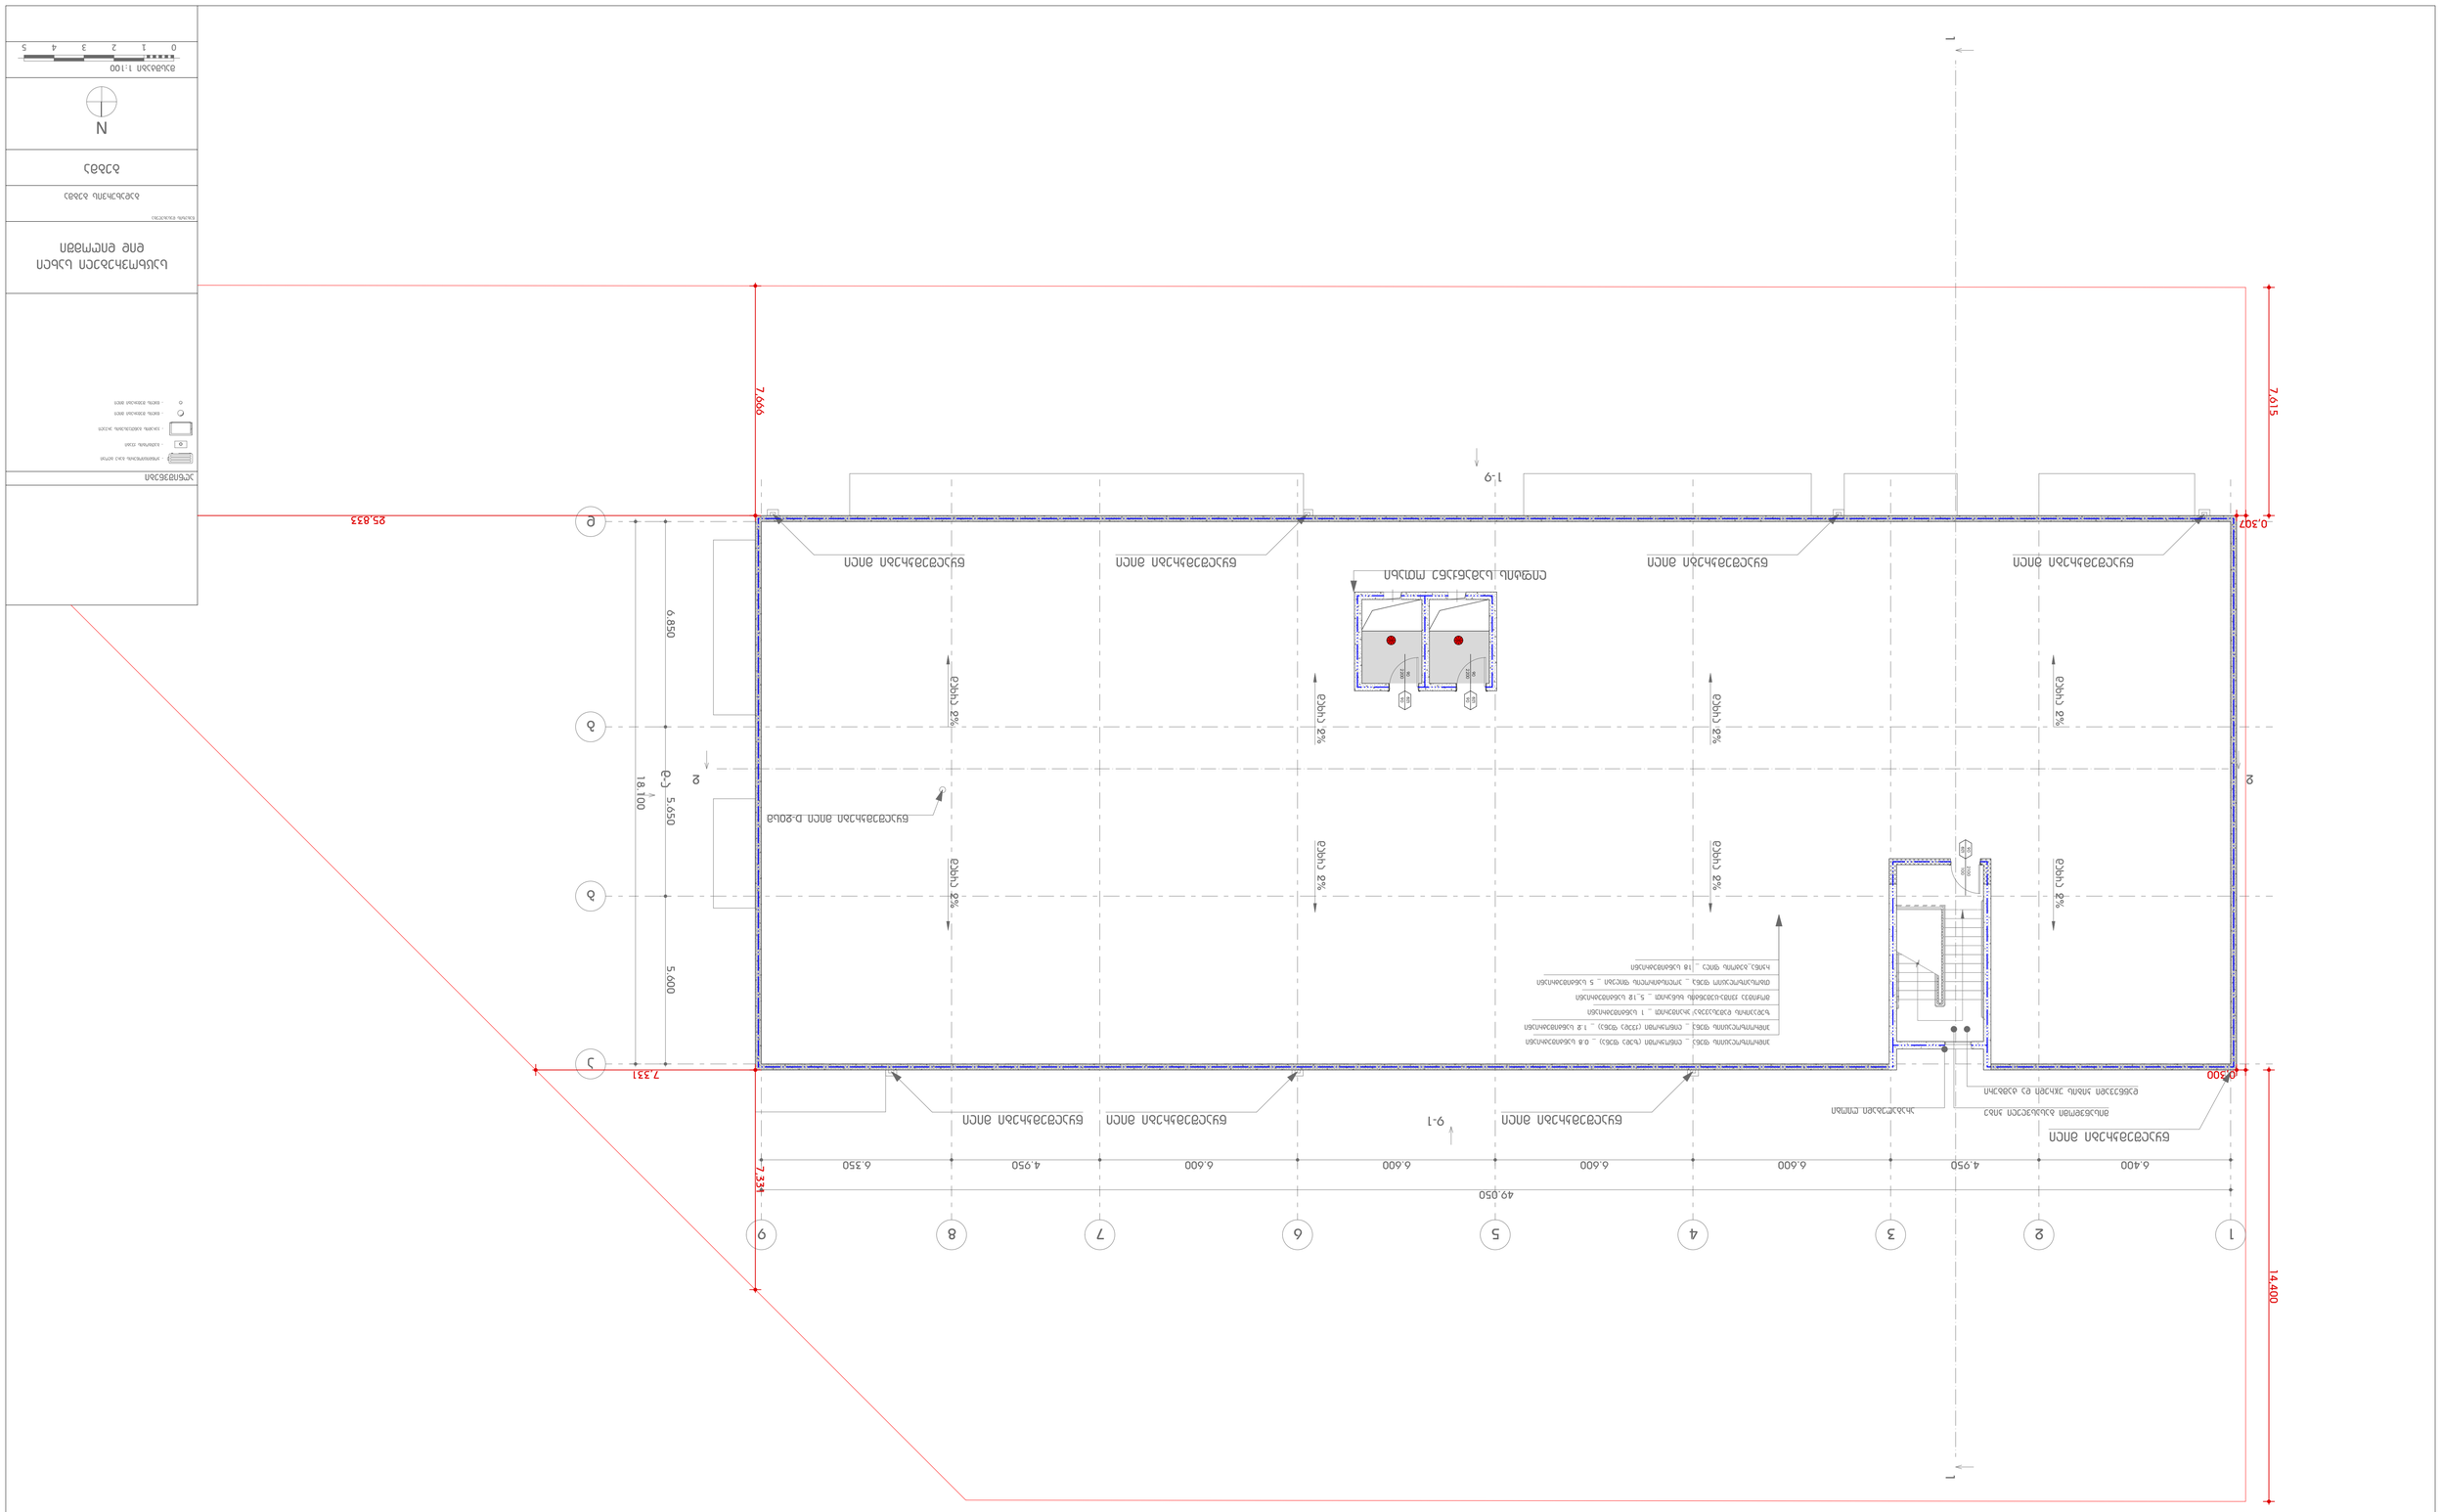
1
2
3
4
5
6
7
8
9
49.050
6.400
4.950
6.600
6.600
6.600
6.600
4.950
6.350
14.400
0.300
7.331
1-9
9-1
5.650
5.600
6.850
18.100
0.307
7.615
7.666
25.833
2%

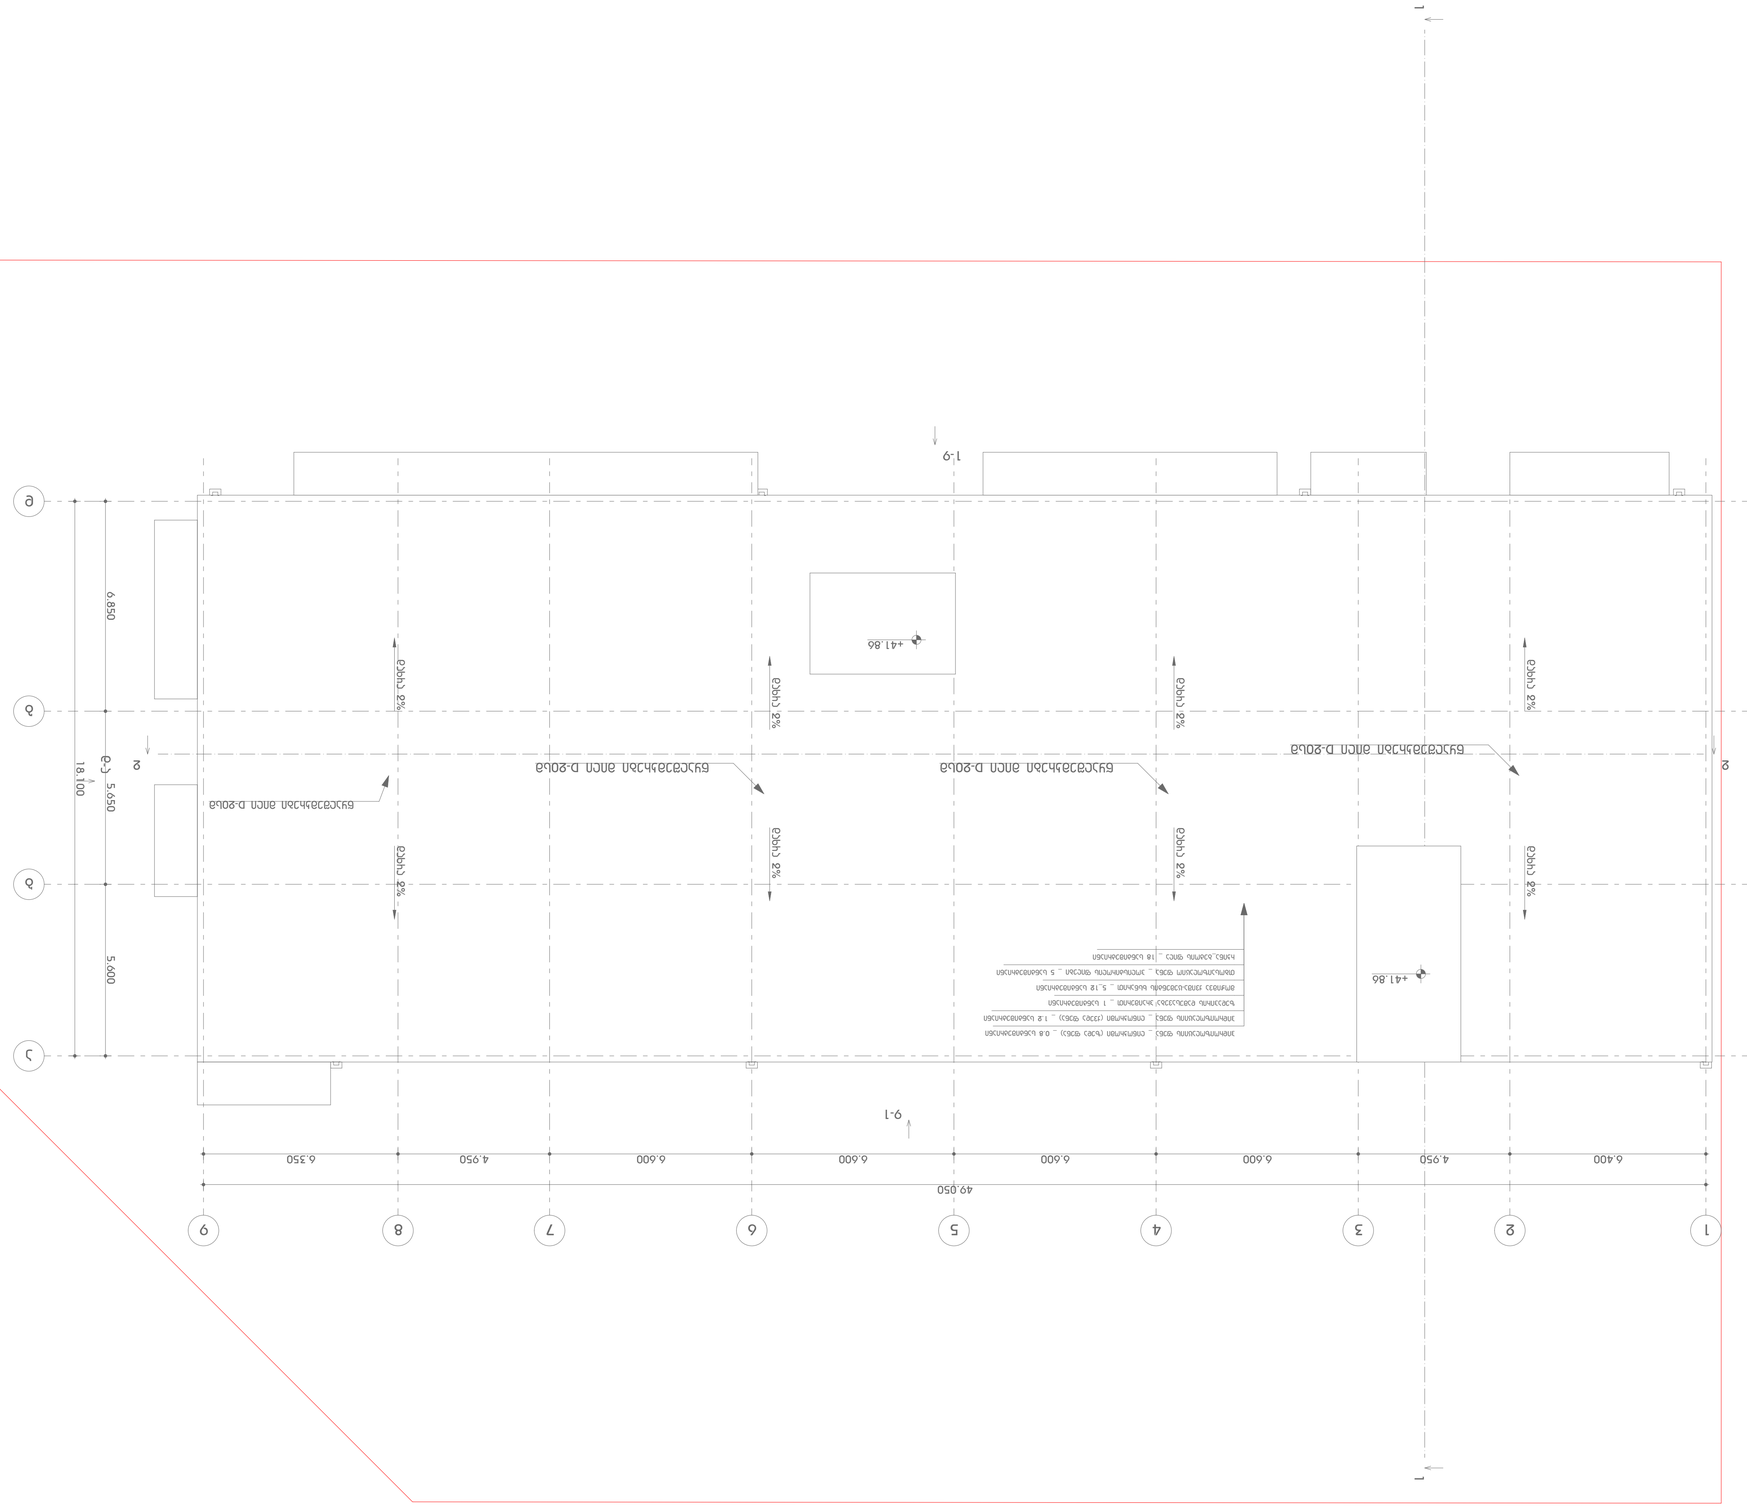
1-9
+41.86
6.850
5.650
5.600
18.100
49.050
6.350
4.950
6.600
6.600
6.600
6.600
4.950
6.400
9
8
7
6
5
4
3
2
1
A
B
C
D
2%
9-1
