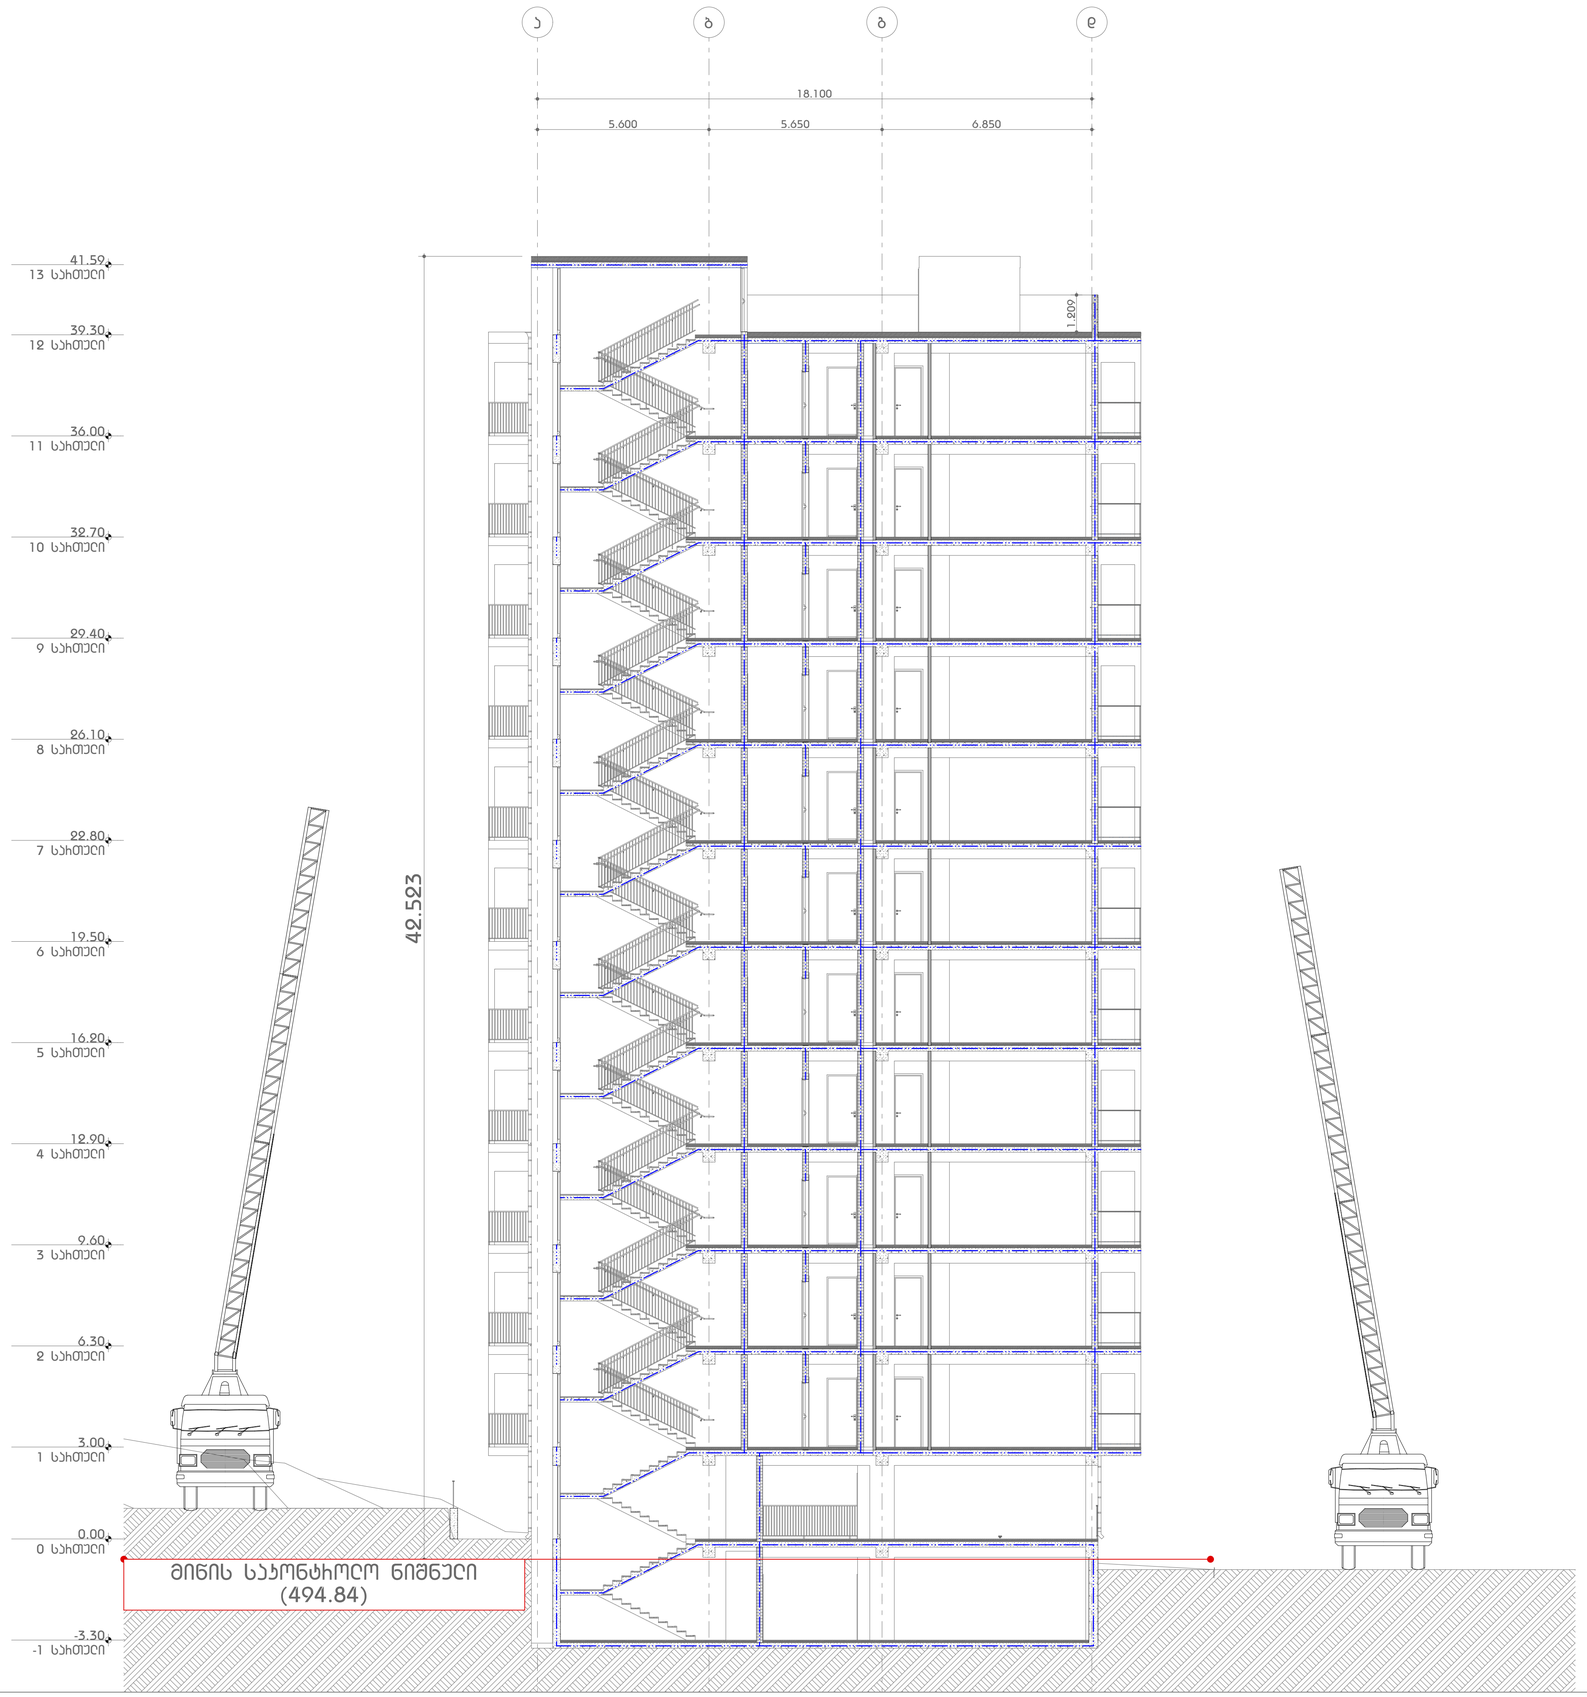

GSPublisherVersion 0.0.100.39

ნახაზის დასახელება

1

ჭრილი

საცხოვრებელი სახლი
დიდ დიღომში

0

1

2

3

4

5

N

მასშტაბი 1:100

a

b

g

d

-3.30
- 1 სართული

0.00
0 სართული

3.00
1 სართული

6.30
2 სართული

9.60
3 სართული

12.90
4 სართული

16.20
5 სართული

19.50
6 სართული

22.80
7 სართული

26.10
8 სართული

29.40
9 სართული

32.70
10 სართული

36.00
11 სართული

39.30
12 სართული

41.59
13 სართული

1.209

42.523

5.600 5.650 6.850

18.100

მიწის საკონტროლო ნიშნული

(494.84

)

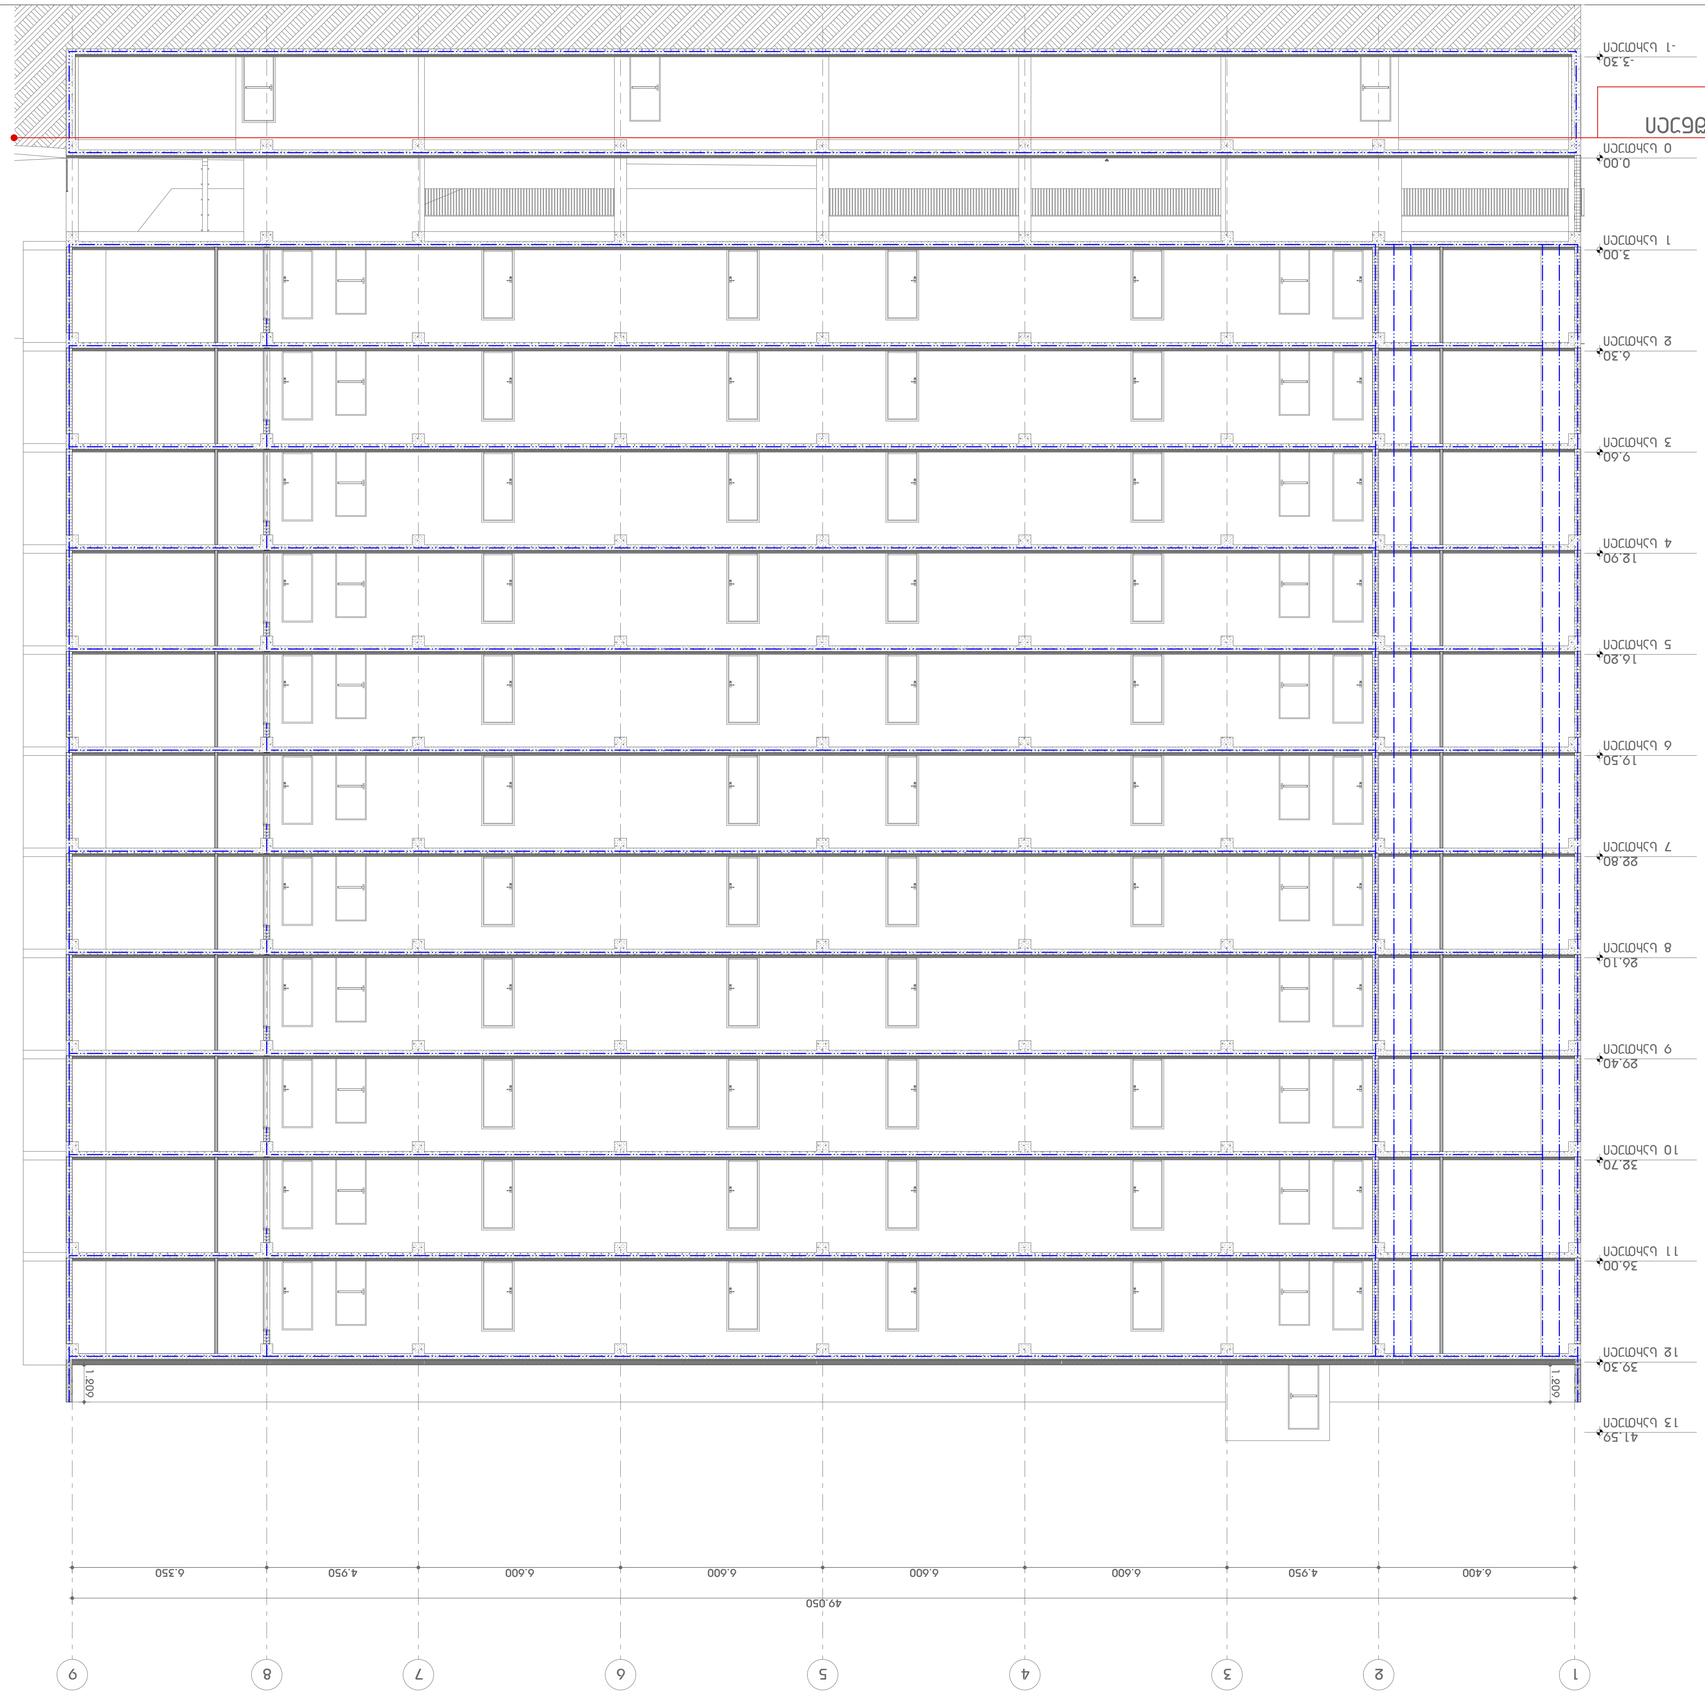

GSPublisherVersion 0.0.100.39

ნახაზის დასახელება

2

ჭრილი

საცხოვრებელი სახლი
დიდ დიღომში

0 1 2 3 4 5

N

მასშტაბი 1:100

1 2 3 4 5 6 7 8 9

-3.30
- 1 სართული

0.00
0 სართული

3.00
1 სართული

6.30
2 სართული

9.60
3 სართული

12.90
4 სართული

16.20
5 სართული

19.50
6 სართული

22.80
7 სართული

26.10
8 სართული

29.40
9 სართული

32.70
10 სართული

36.00
11 სართული

39.30
12 სართული

41.59
13 სართული

6.400 4.950 6.600 6.600 6.600 6.600 4.950 6.350

49.050

1.209

42.523

1.209

მიწის საკონტროლო ნიშნული

(494.84)