
5,500
11,000
5,500
50,000
102,500
3,500
3,500
37,500
3,500
6,000
6,000
6,000
82,500
6,000
6,000
6,000
5,500
5,500
6,000
11,000
6,000
4,050.56 м²
2,500
5,500
11,000
6,500
6,000
6,000
84,500
5,032.34 м²
117,500
78,000
2,500
15,000
3,500
10,000
7,000
15,000
5,500
5,500

თბილისის საერთაშორისო აეროპორტი

ახალი ავტოსადგომის განთავსების სიტუაციური გეგმა

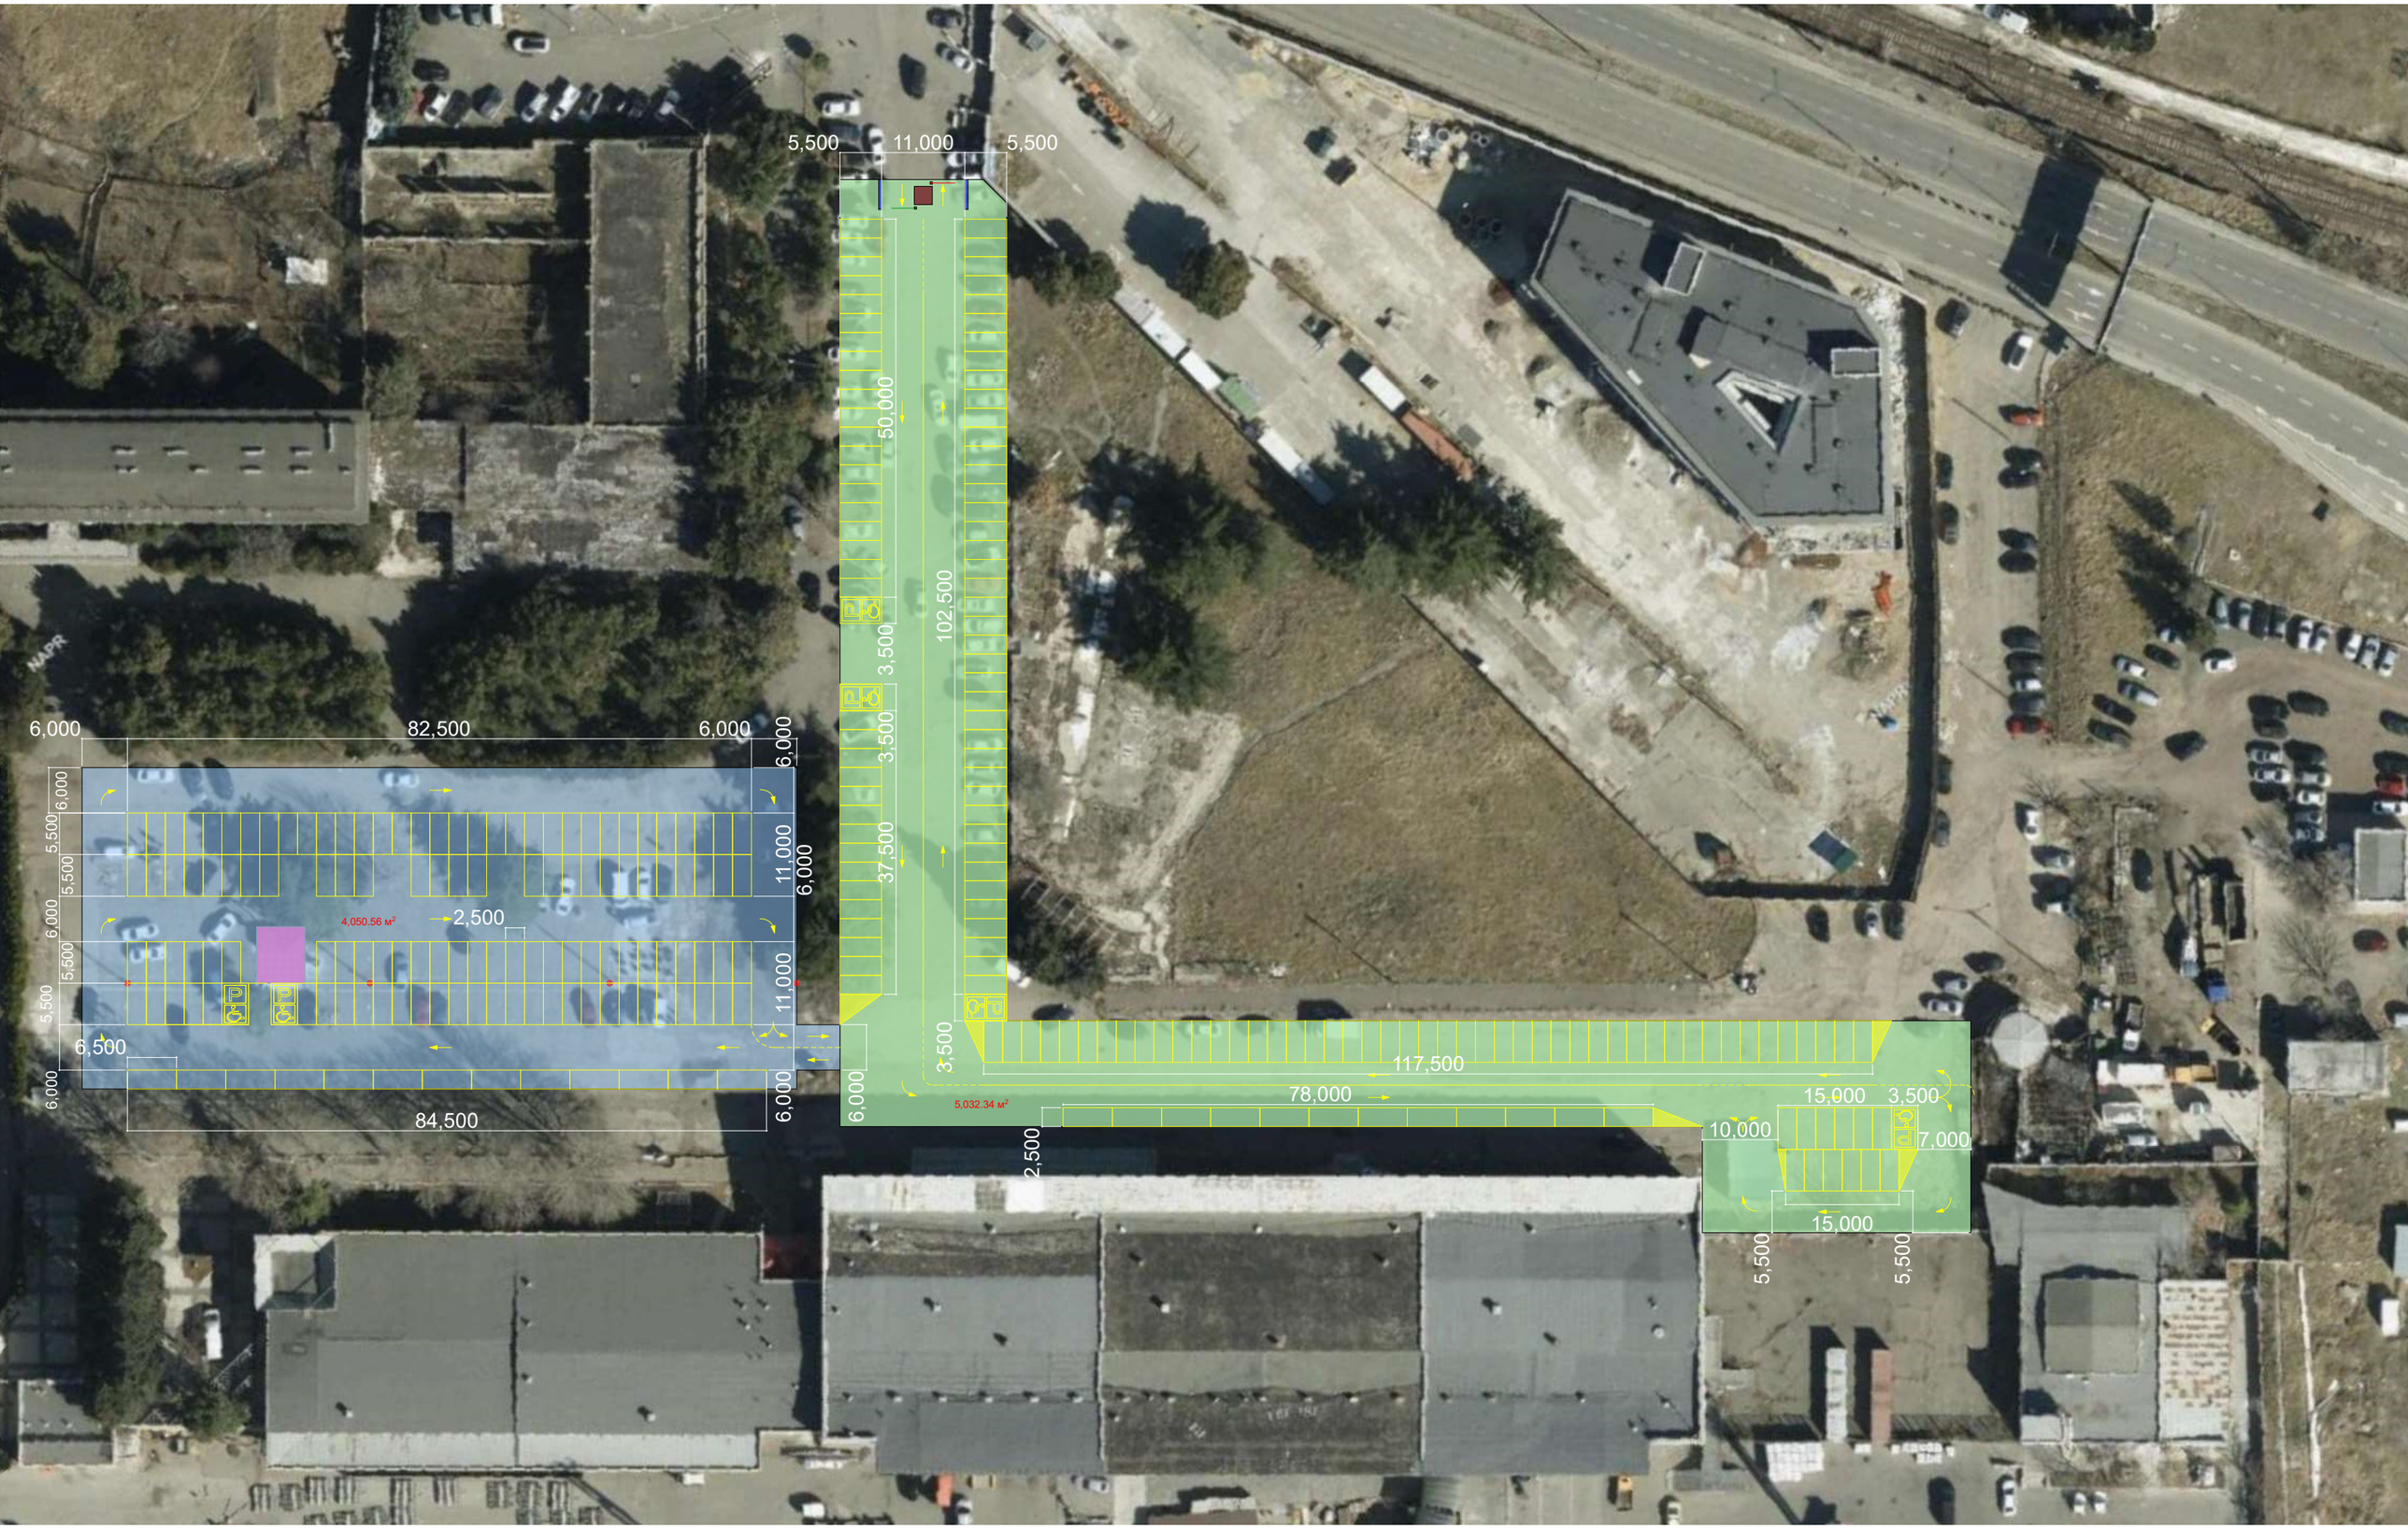