



-7.15
-7.25
-7.25
4252
2252
491
15%
15%

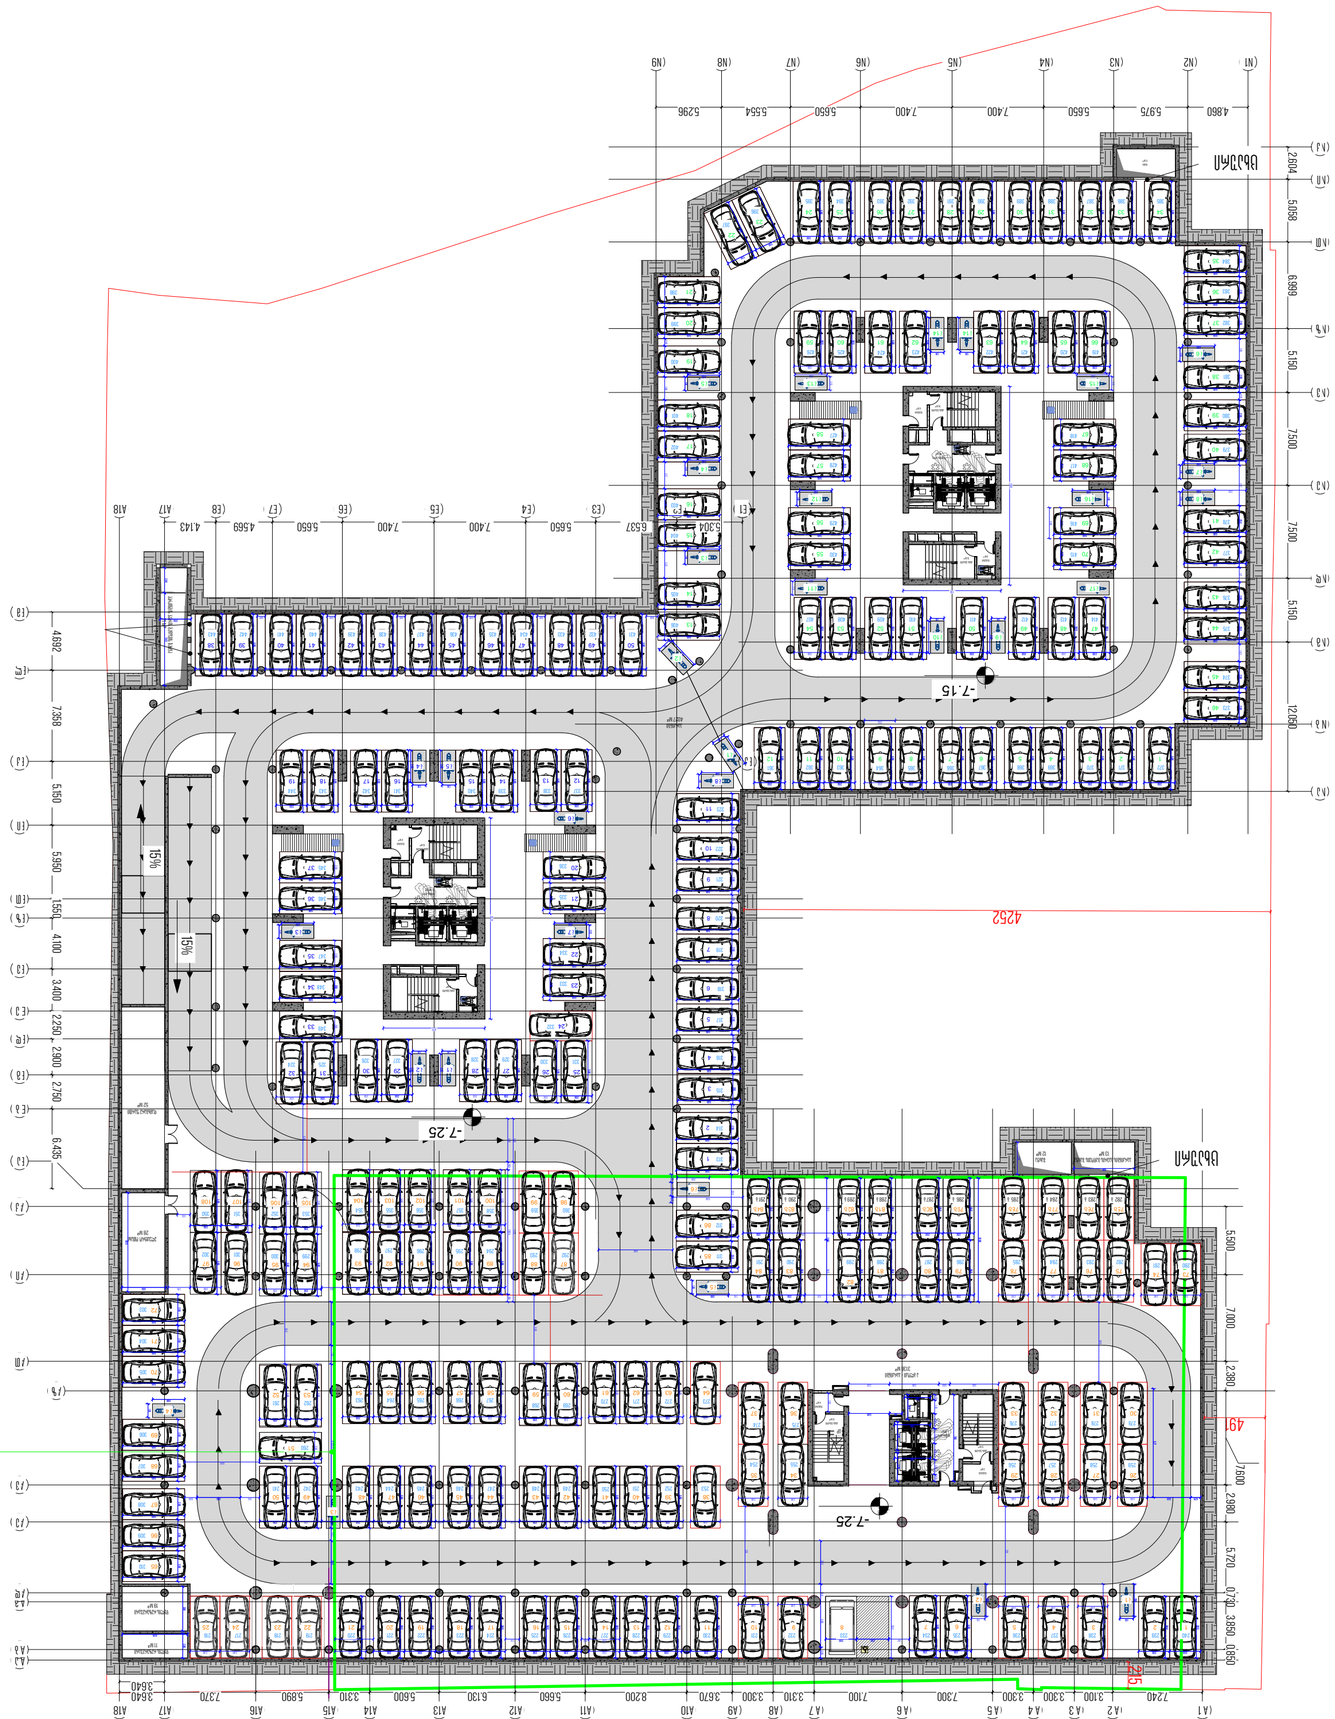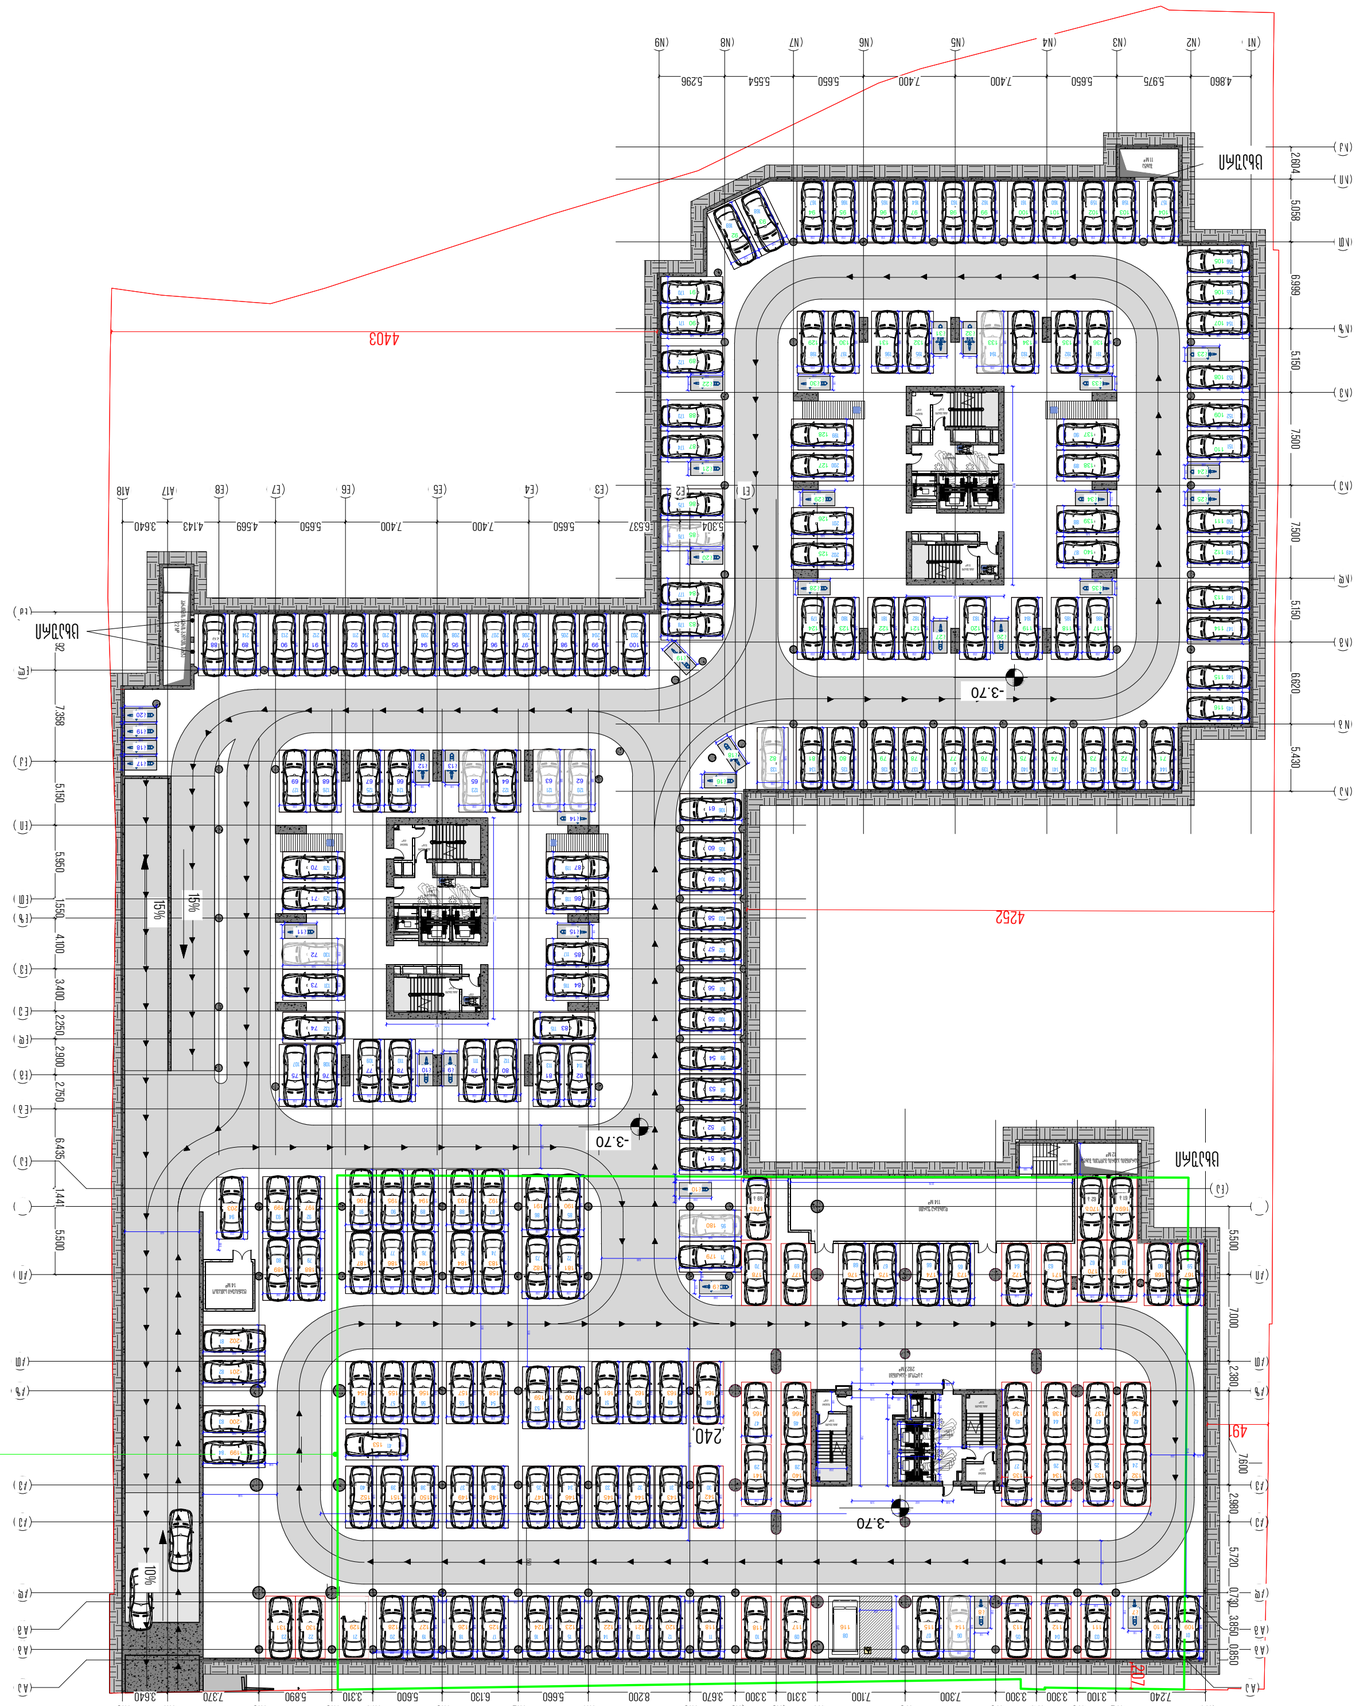









