
გენ-გეგმა
მ. 1:500

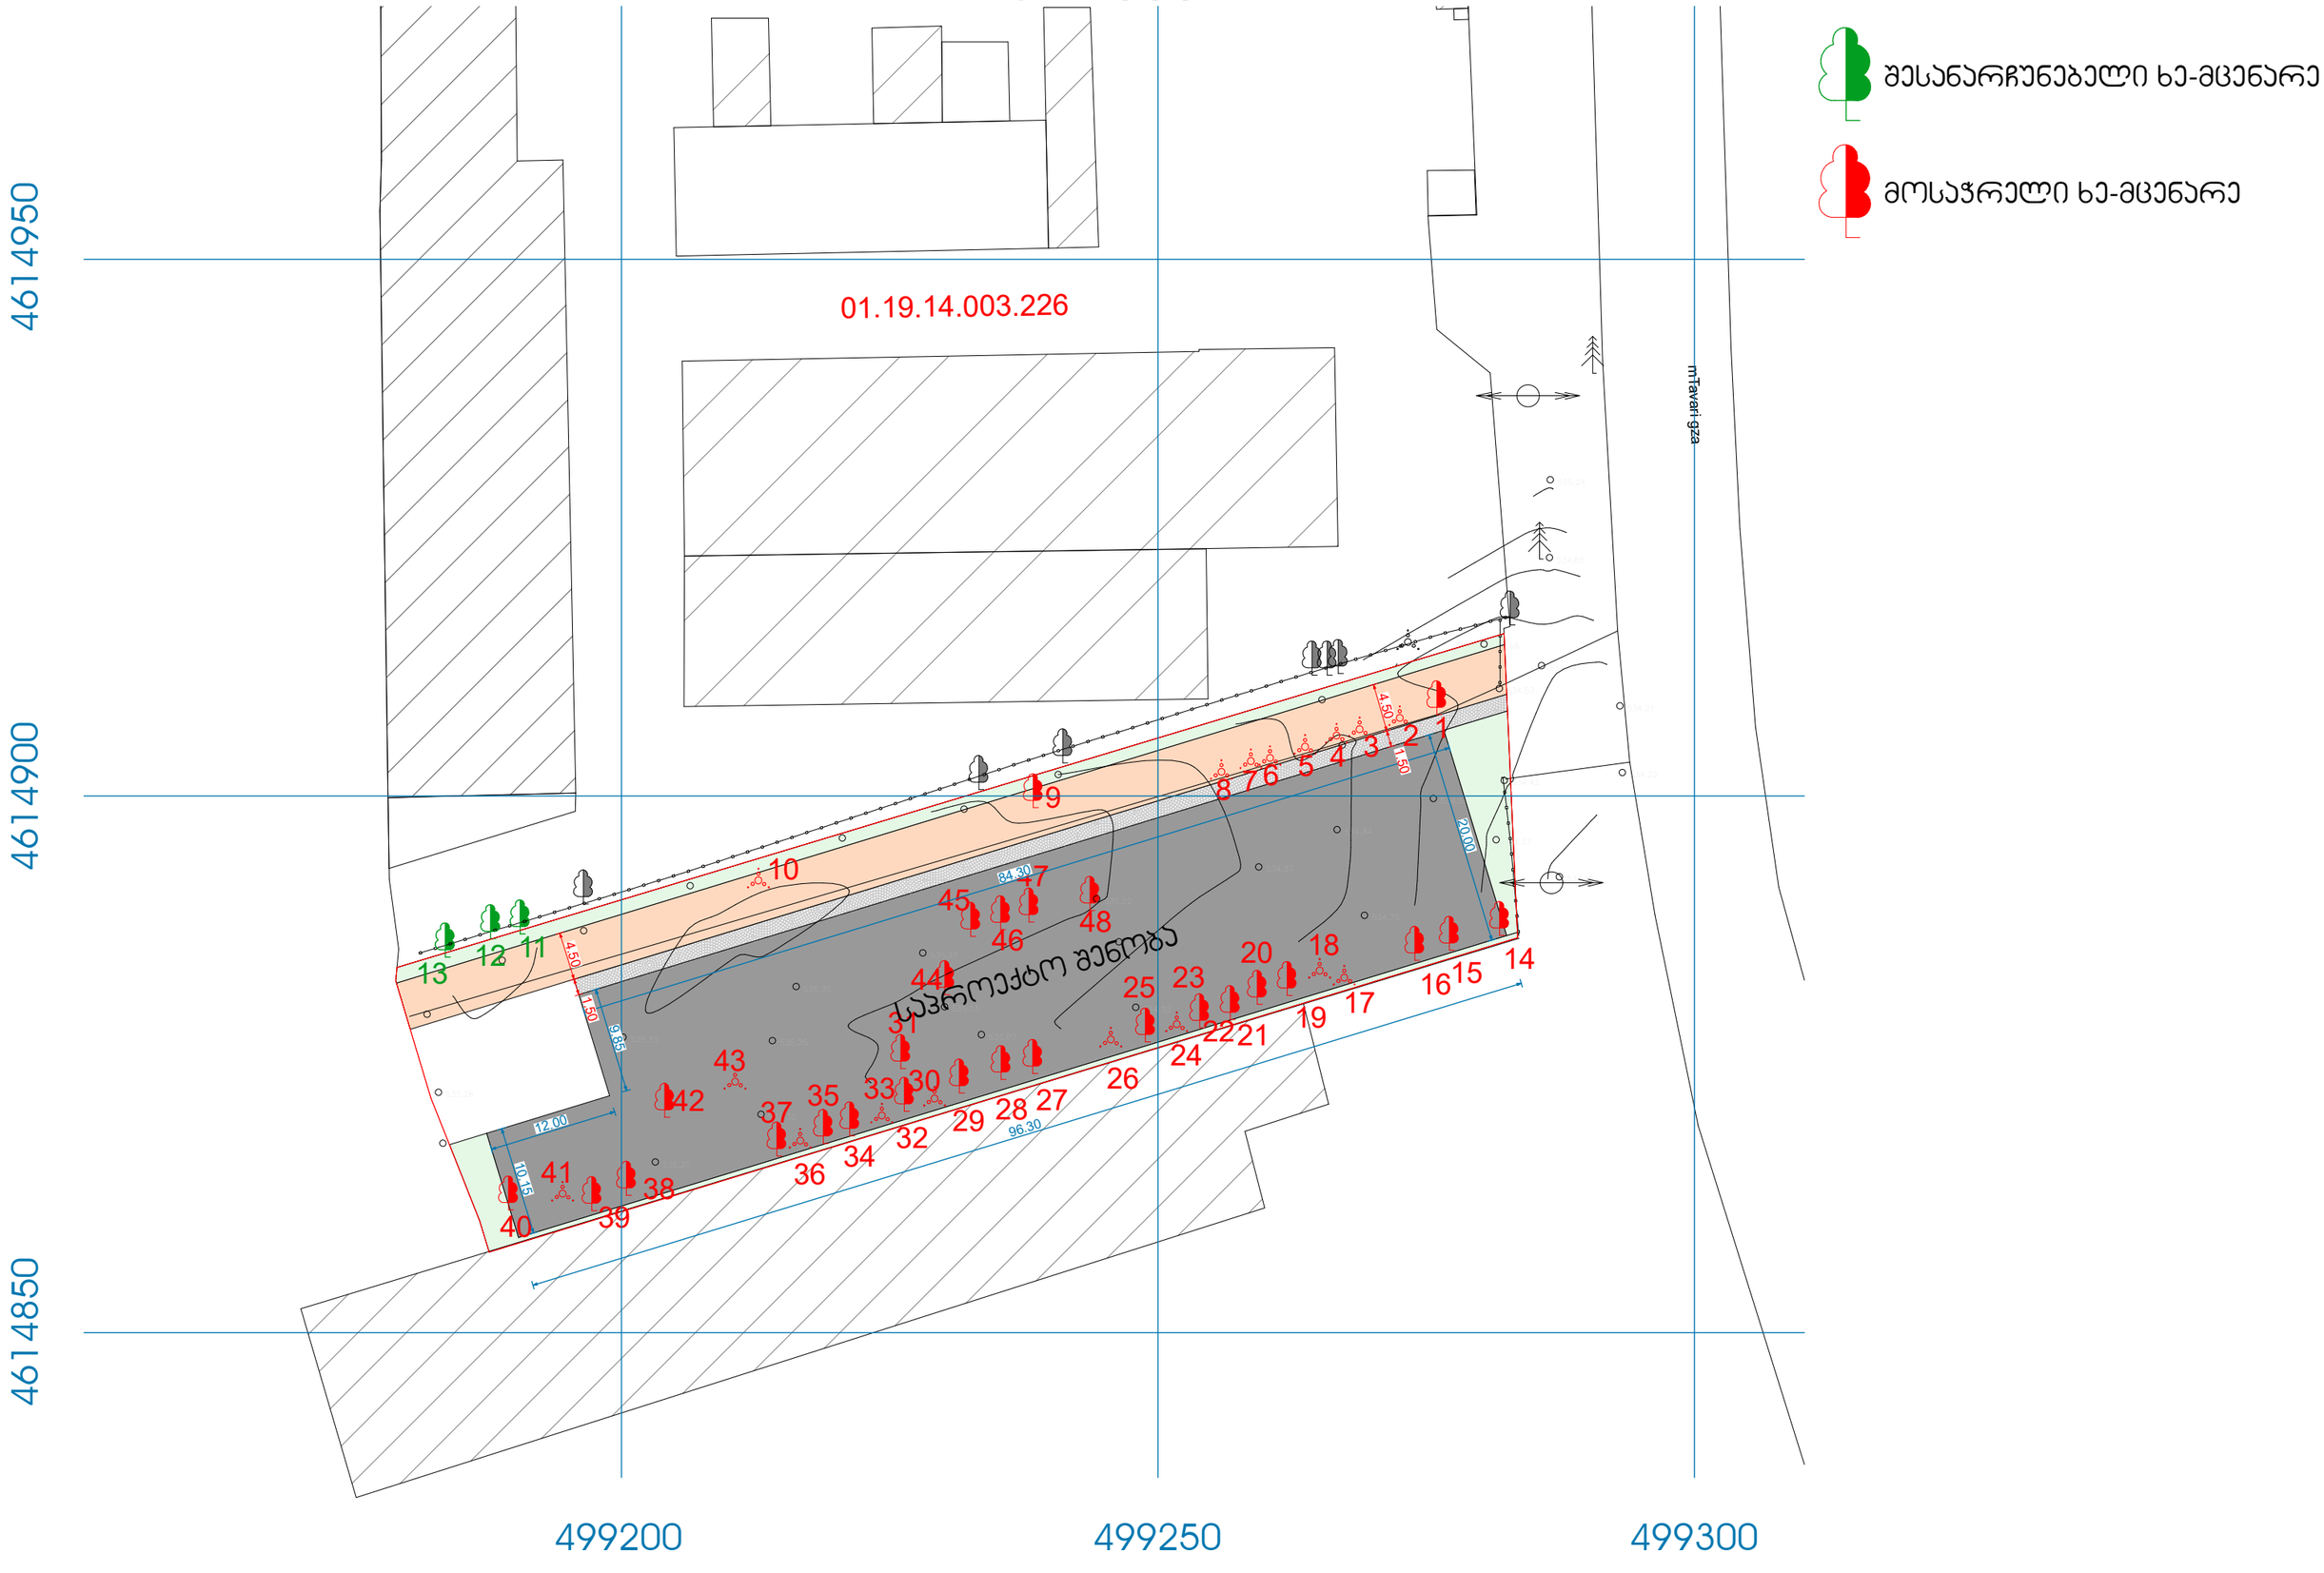

შესანარჩუნებელი ხე-მცენარე

მოსაჭრელი ხე-მცენარე