

ჭრილი 1-1
მ. 1:200

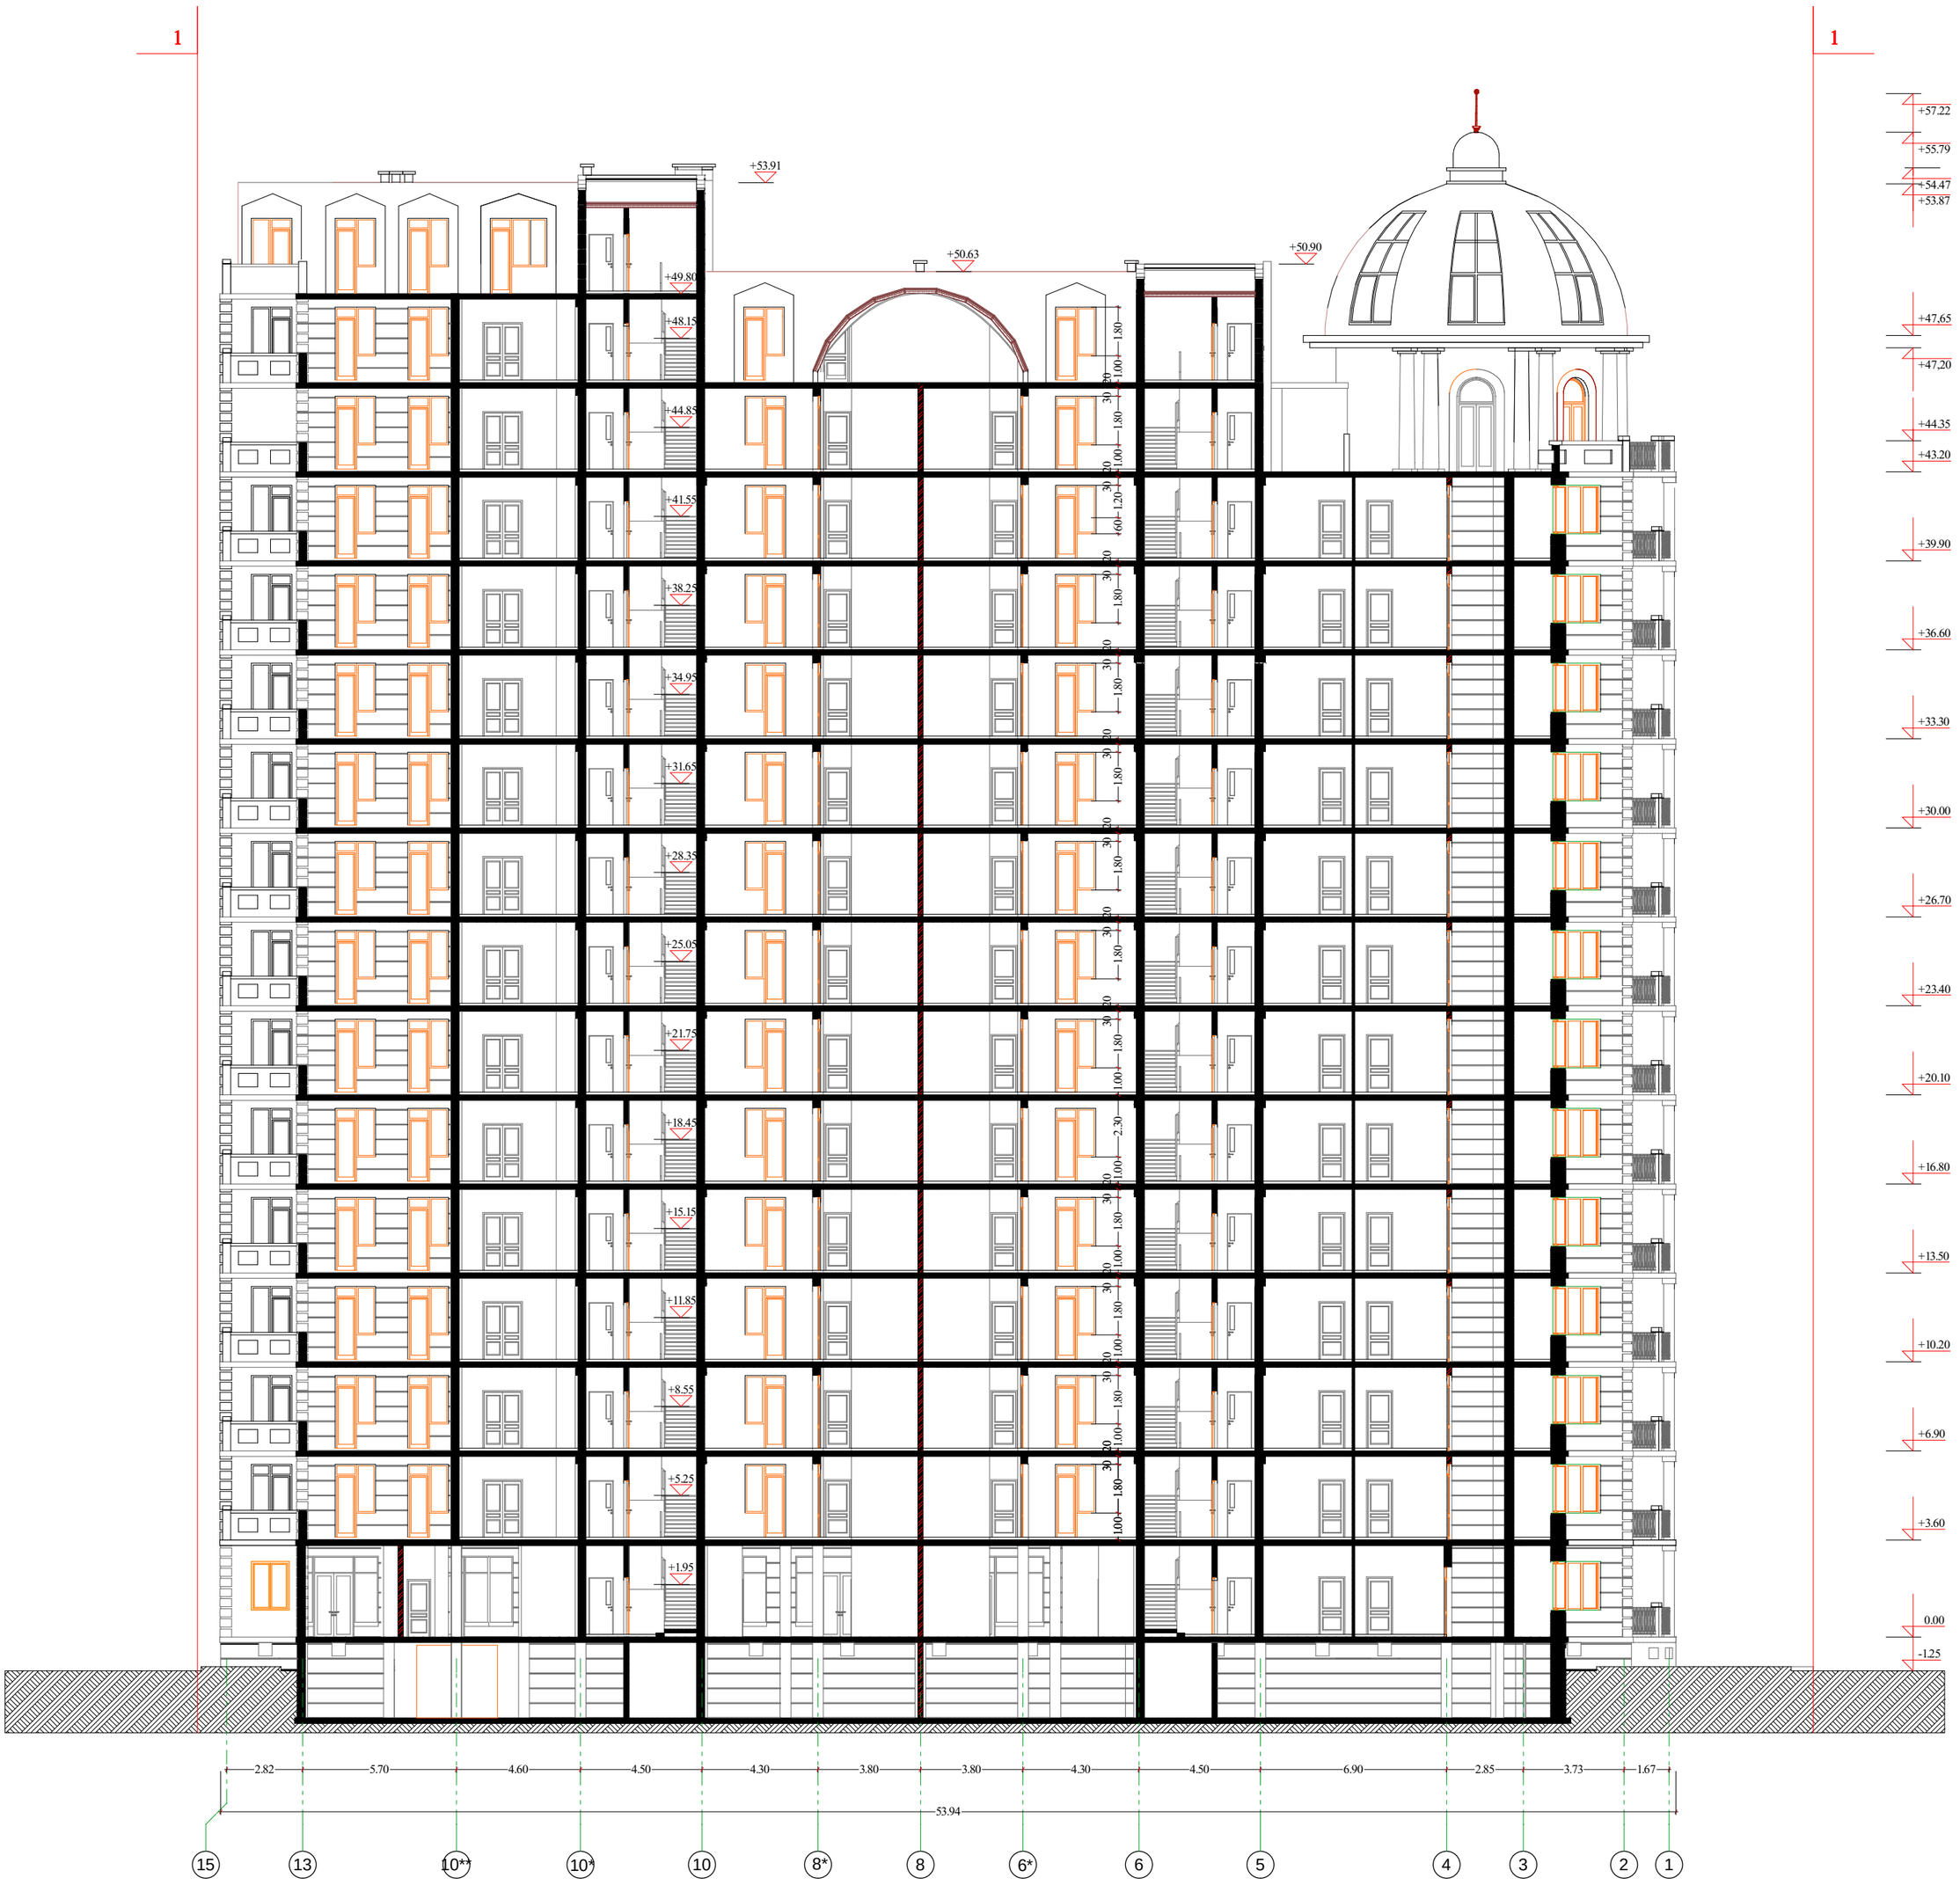

გენ.დირექტორი		ა. ნიკოლეიშვილი	ქ. თბილისი ვაკე-საბურთალოს რაიონი. კოსტავას ქუჩა №68. მრავალფუნქციური შენობის პროექტი.				საპროექტო კომპანია	
არ.კონ.არქიტექტ		ზ.გენწაძე					შ.პ.ს. "სითი-სთარ"	
არ.პეპტორი		ჯ.შესუფარი	ჭრილი 1-1					
შემსრულა		ჯ.შესუფარი	სადია	დაკვეთა	შენ. №	შენ.რაოდ	მასშტაბი	თარიღი
შემოწმა		ზ.გენწაძე	გპ		ა-16	შ-29	1-200	