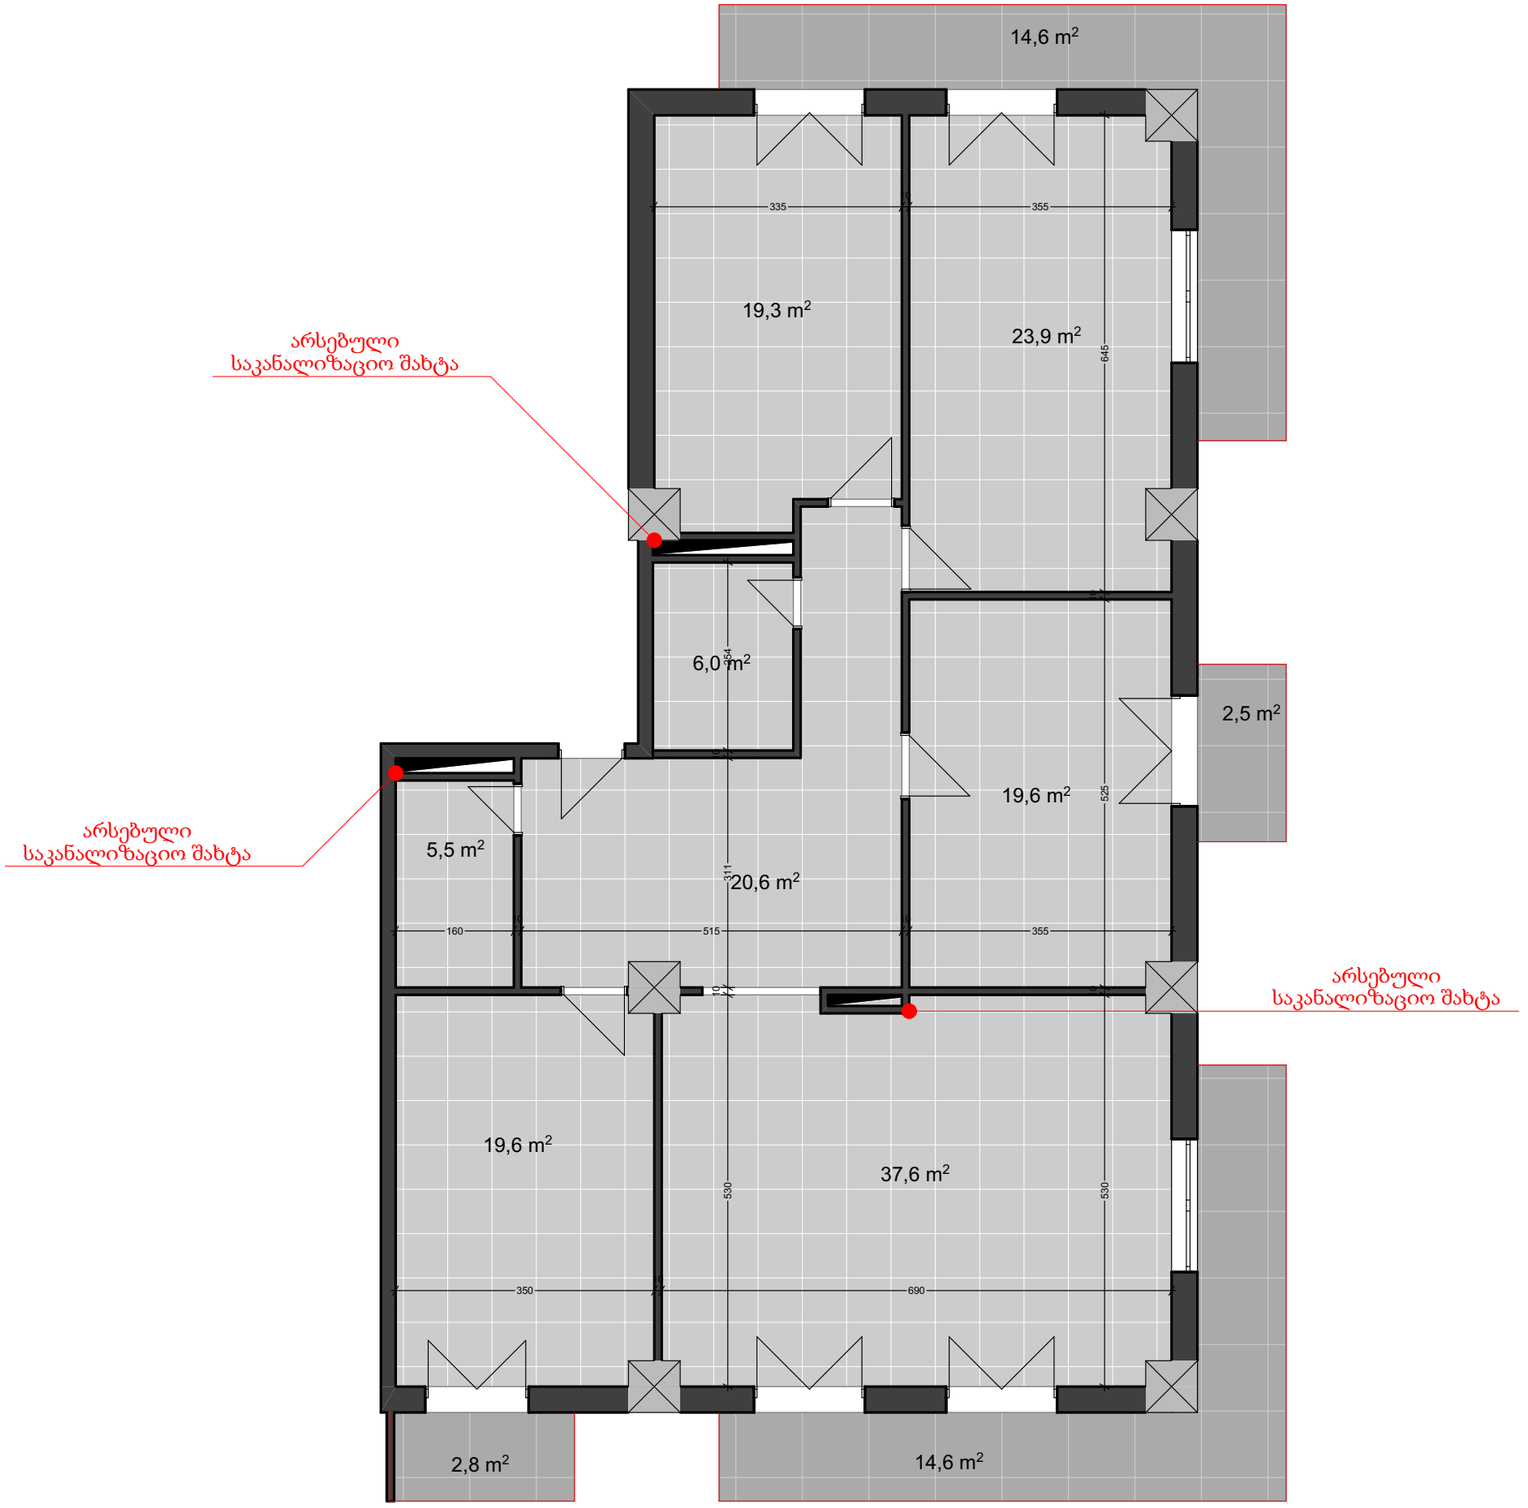

ექსპლიკაცია

საერთო ფართი - 186.6 კვ.მ

ნახაზის სახელწოდება:

აზომვითი ნახაზი
ფართის გამოჯვნისთვის

ს.კ:01.12.01.004.024.05.045

მის: ქ.თბილისი, გამზირი
გურამიშვილი N78

დირექტორი		ვ.გაი
არქიტექტორი		გ.ჯინჯიხაძე
არქიტექტორი		
დამკვეთი		ქ.ქალაქანია
მასშტაბი	ფურცელი	თარიღი
1:100		2024 წ

შ.პ.ს ქალაქი



ექსპლიკაცია

საერთო ფართი - 185.6 კვ.მ

- ფართი N1 - 4,8 კვ.მ
- ფართი N2 - 61,5 კვ.მ
- ფართი N3 - 28,0 კვ.მ
- ფართი N4 - 59,0 კვ.მ
- ფართი N5 - 32,3 კვ.მ

ნახაზის სახელწოდება:

აზომვითი ნახაზი
ფართის გამოჯვნისთვის

ს.კ:01.12.01.004.024.05.045

მის: ქ.თბილისი, გამზირი
გურამიშვილი N78

დირექტორი		ვ.გაი
არქიტექტორი		ნ.ჯინჯიხაძე
არქიტექტორი		
დამკვეთი		ტ.შავანია
მასშტაბი	ფურცელი	თარიღი
1:100		2024 წ

შ.პ.ს ქალაქი