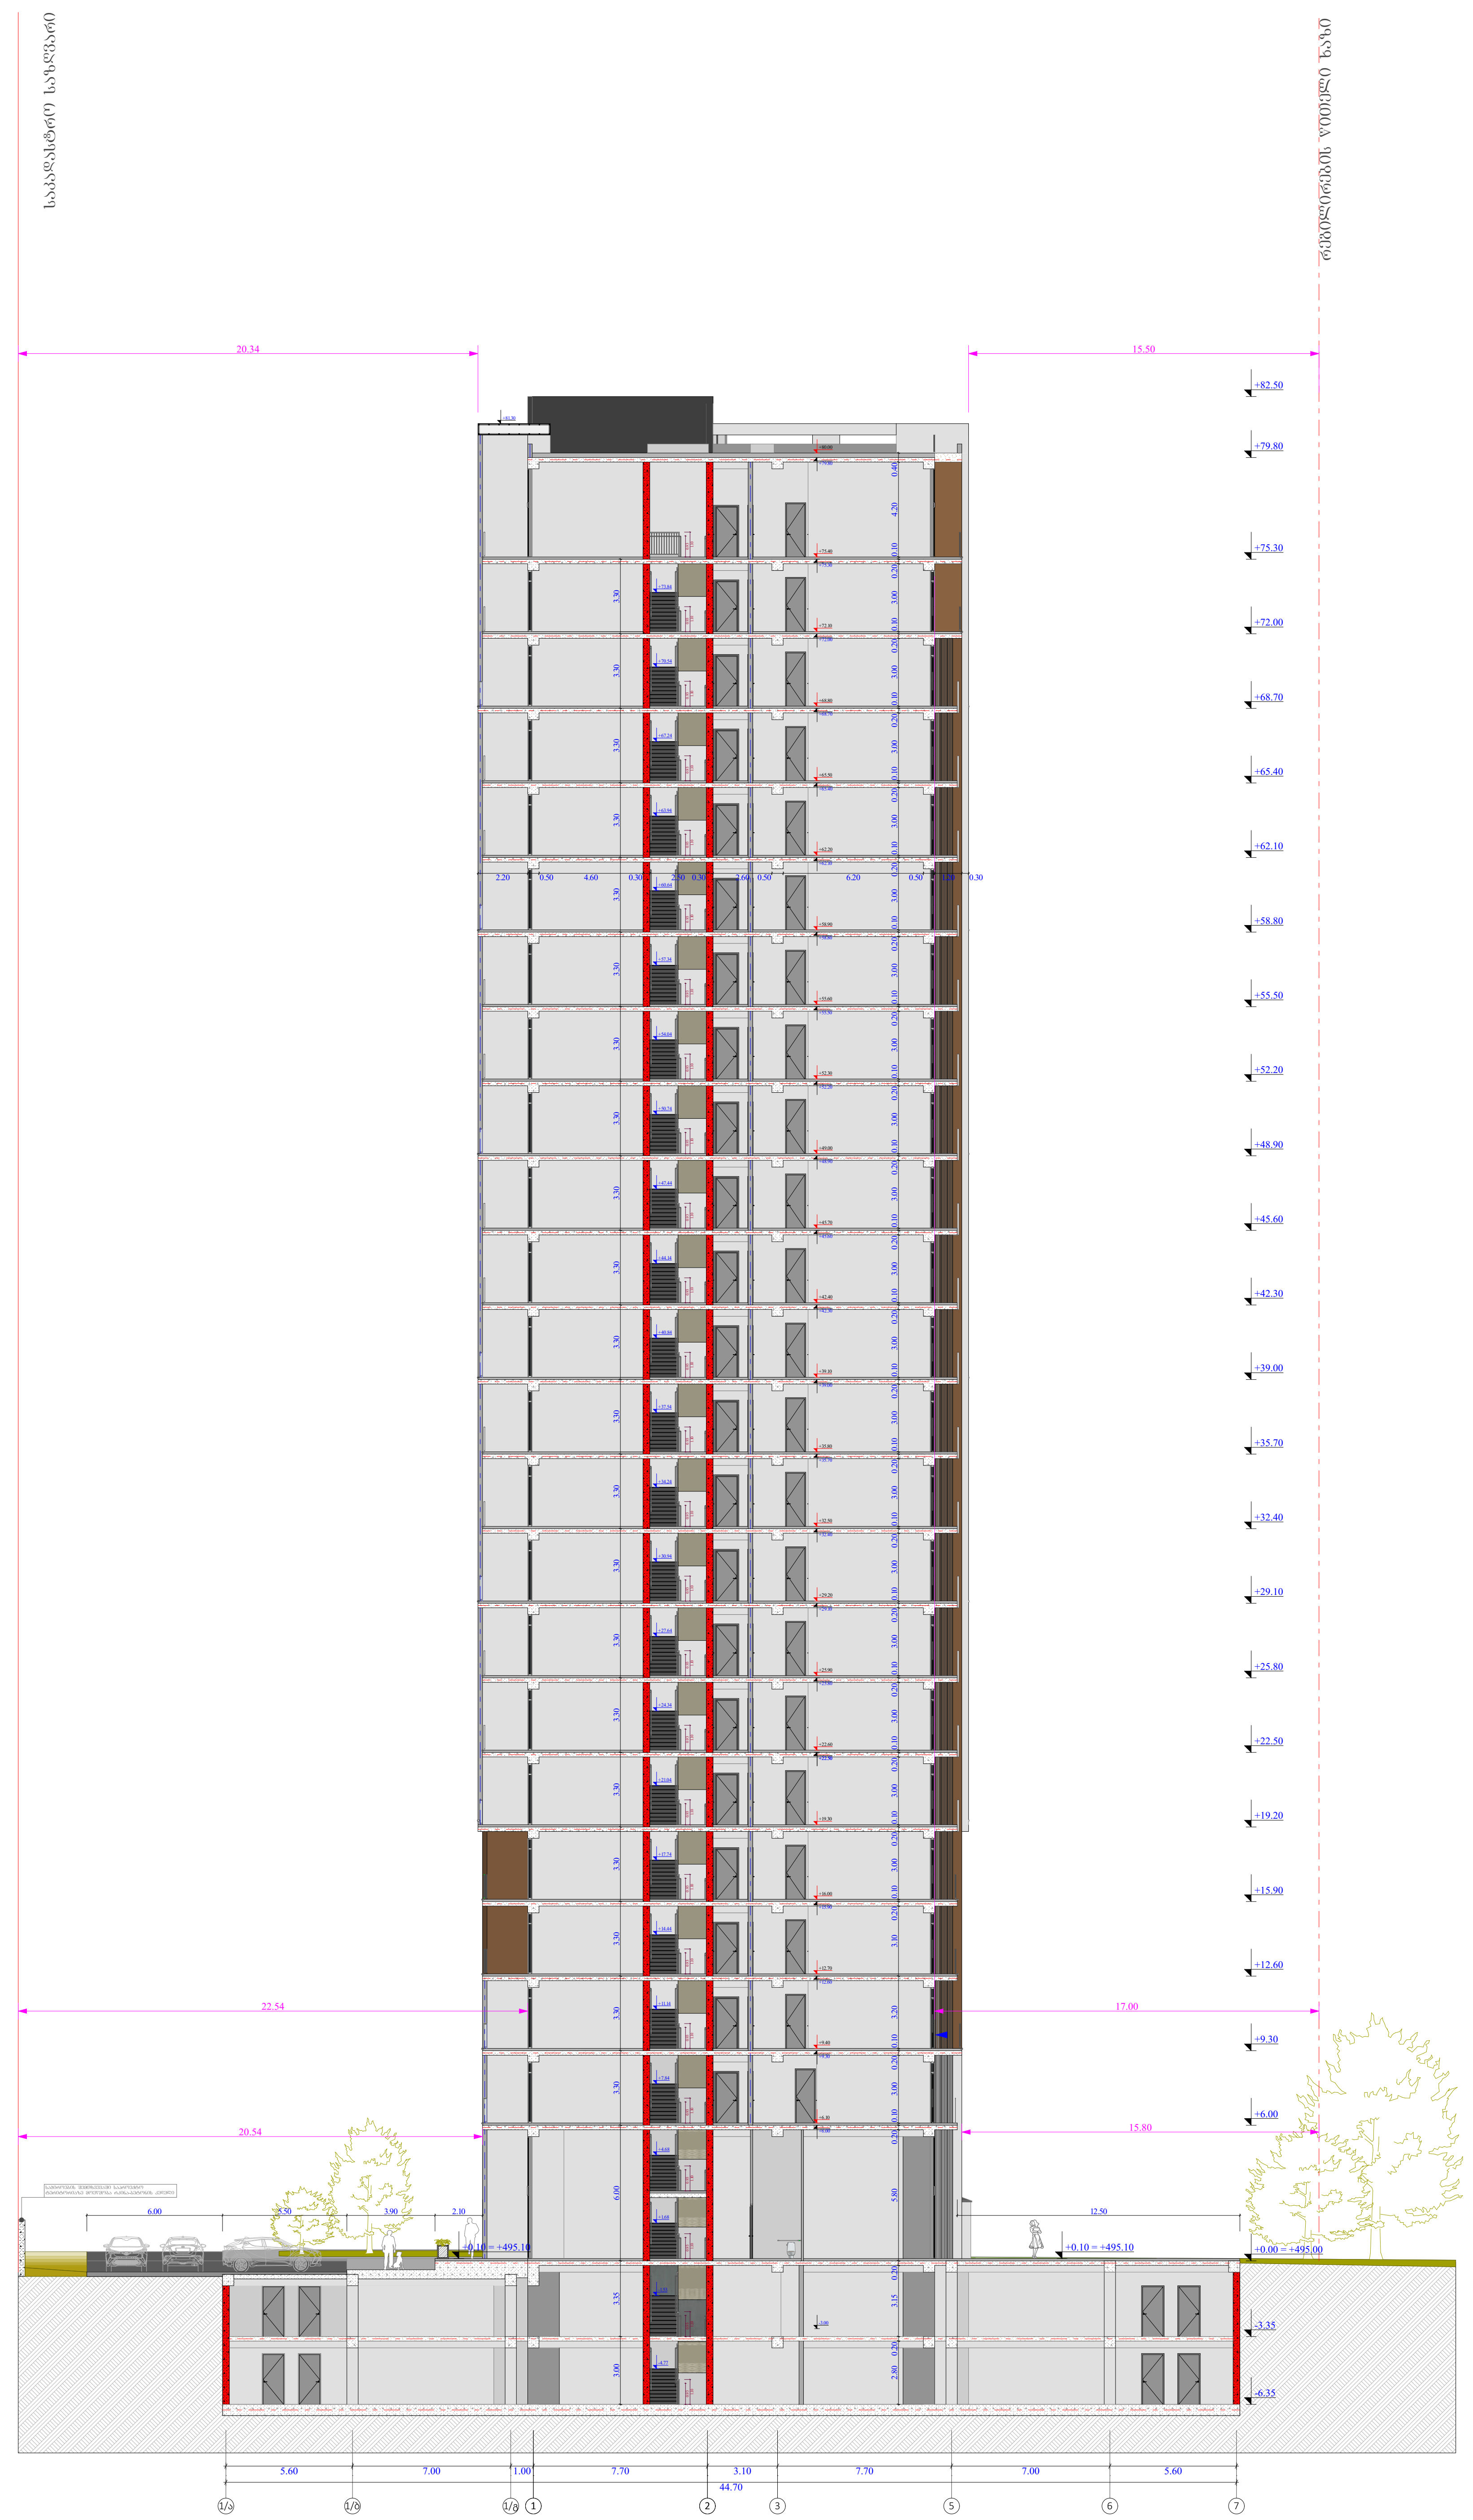

ობიექტის მისამართი

ს.კ. 01 10.06.022.010
შენობა N3

ქ.თბილისი,
პეტრე იბერის ქუჩის
შესახვევი N13

ფუნქციური დანიშნულება

მრავალბინიანი საცხოვრებელი სახლი



შემსრულებელი ორგანიზაცია

შპს სტუდიო ალფა სახლი

ს.კ. 404664573

| | |
|---|---|
| დირექტორი | |
| მ.პაპუკაშვილი | |
| არქიტექტორი | |
| მ.პაპუკაშვილი | |

ჭრილი 1/ა - 7 ღერძებში

საკადასტრო საზღვარი

უკანა ეზო

განაშენიანების რეგულირების წითელი ხაზი

კედლის ცეცხლმედეგობის ხარისხი 1 სთ

კედლის ცეცხლმედეგობის ხარისხი 2 სთ

ჭრილი

გასასვლელამდე სავალი მანძილი

ღერის ხაზი

ბლოკის კედელი

გაძლიერებული ბეტონის სტრუქტურული ელემენტები 3სთ-იანი ხანძარმედეგობით (სვეტი, კოჭი, დიაფრაგმა, იატაკისა და სახურავის ანაწყობი)

A - 3

| | |
|---|---|
| მასშტაბი | 1:300 |
| თარიღი | 04/02/2025 |
| ფურცელი | ა-110 |

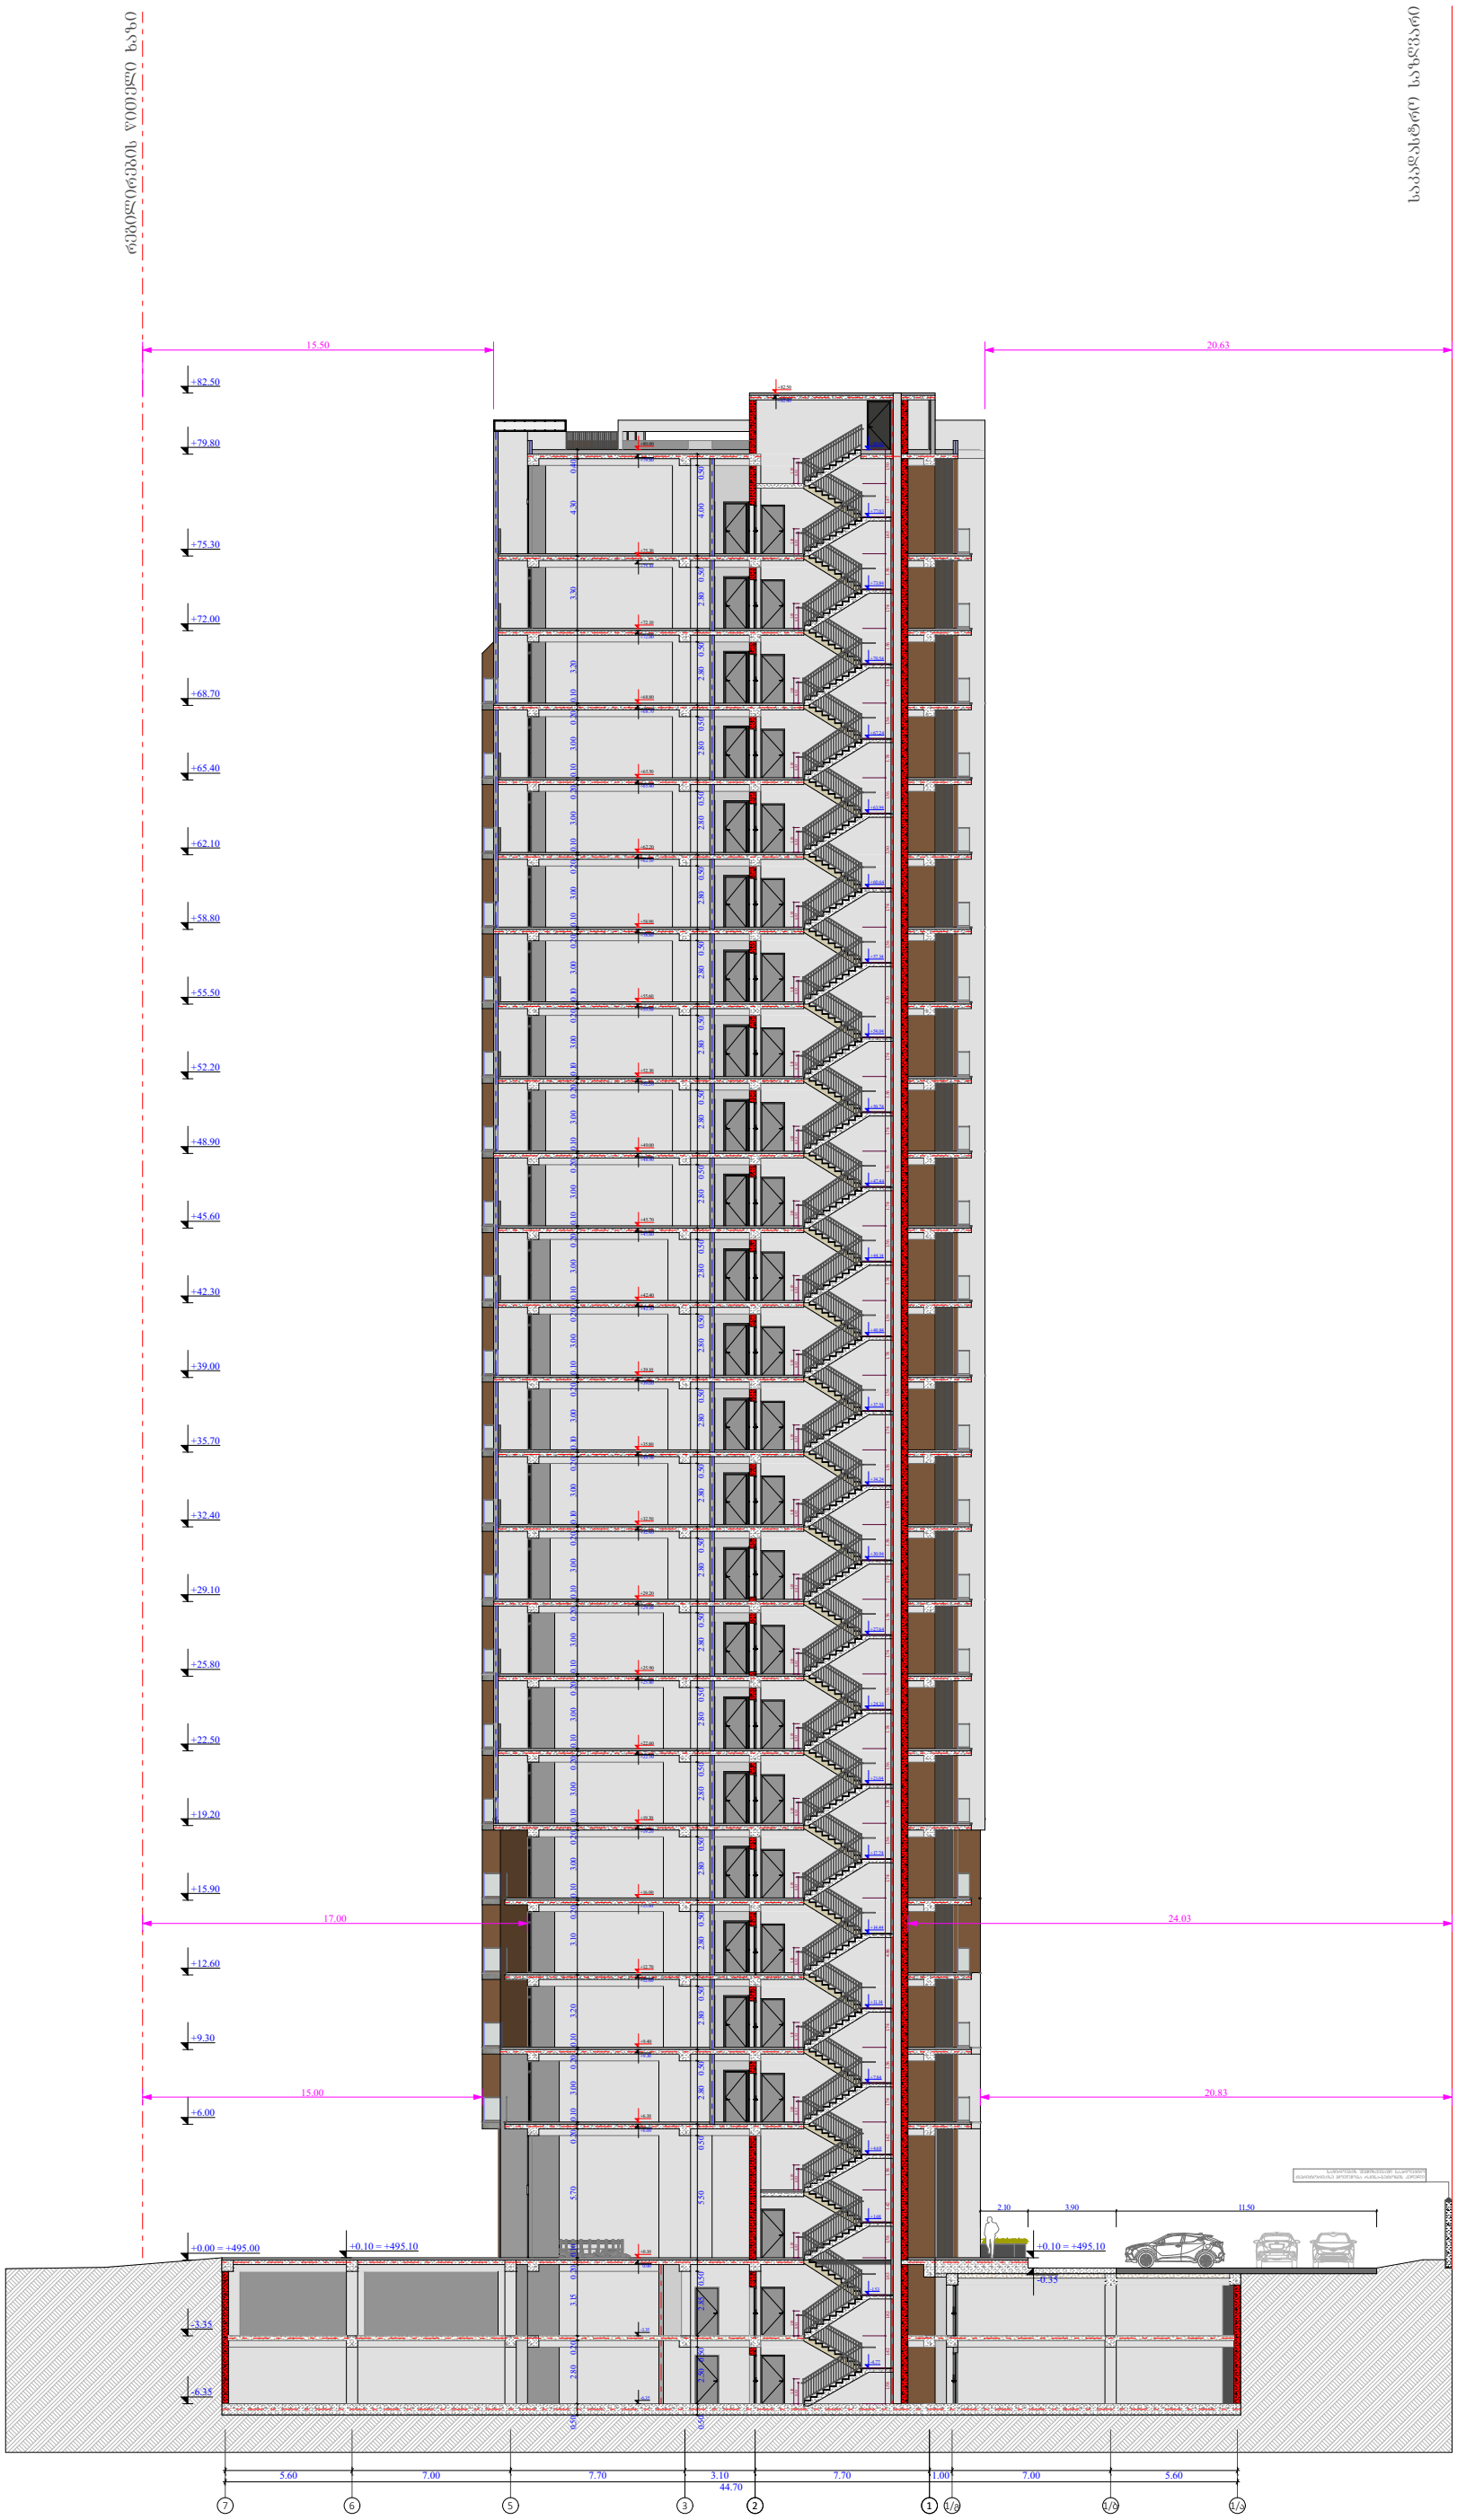


## ობიექტის მისამართი

ს.კ. 01 10.06.022.010
შენობა N3

ქ.თბილისი,
პეტრე იბერის ქუჩის
შესახვევი N13

## ფუნქციური დანიშნულება

მრავალბინიანი საცხოვრებელი სახლი



## შემსრულებელი ორგანიზაცია

შპს სტუდიო ალფა სახლი

ს.კ. 404664573

დირექტორი
მ.პაპუკაშვილი

არქიტექტორი
მ.პაპუკაშვილი

ჭრილი 7 - 1/ა ღერძებში

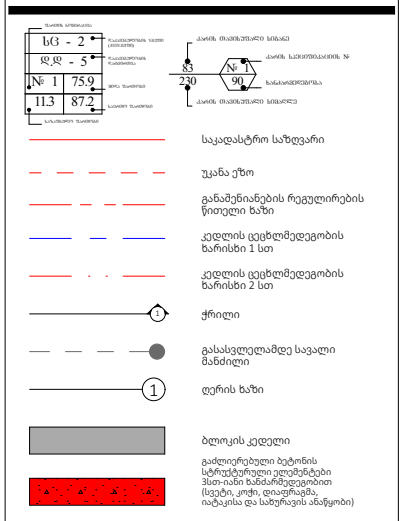


| A - 3 | |
|---|---|
| მასშტაბი | 1:300 |
| თარიღი | 04/02/2025 |
| ფურცელი | ა-111 |

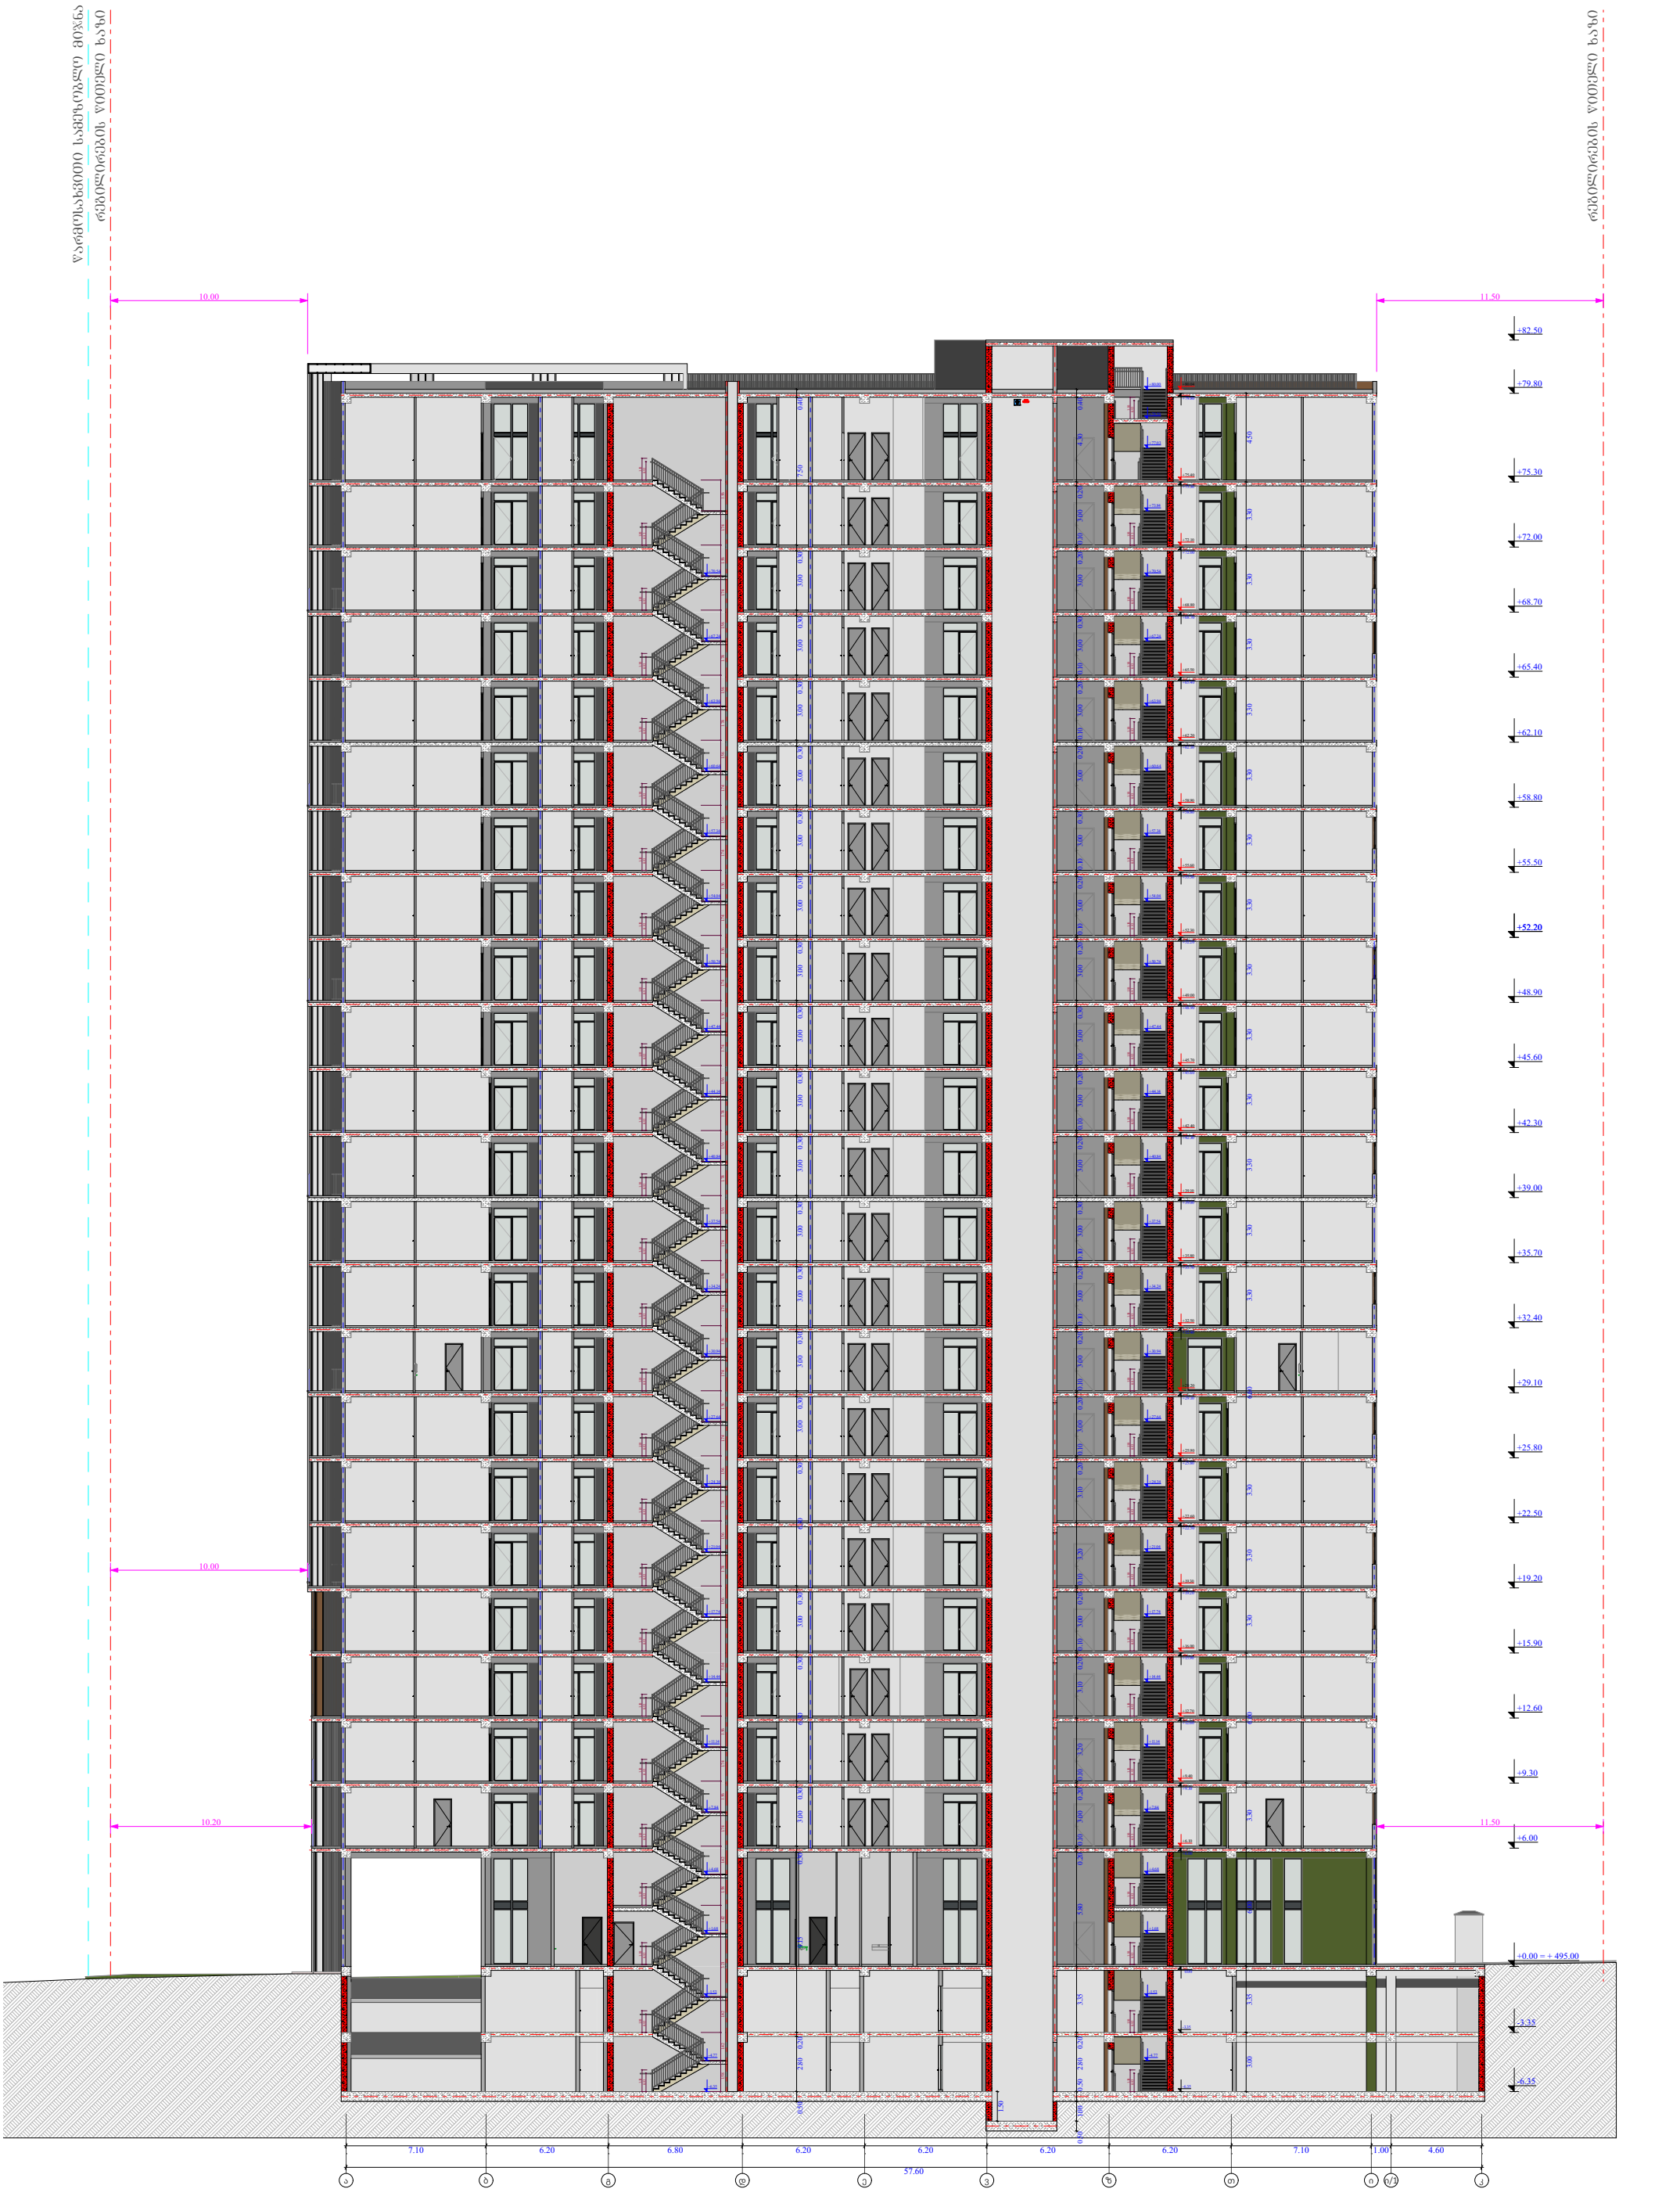


| | | | | | | |
|---|---|---|---|---|---|---|
| ფუნქციური დანიშნულება | ობიექტის მისამართი | შემსრულებელი ორგანიზაცია | დირექტორი | | | A - 3 |
| მრავალბინიანი საცხოვრებელი სახლი | ს.კ. 01 10.06.022.010 შენობა N3 ქ.თბილისი, პეტრე იბერის ქუჩის შესახვევი N13 | შპს სტუდიო ალფა სახლი | მ.პაპუკაშვილი | | ჭრილი ა - კ ღერძებში | მასშტაბი 1:300 |
| | | ს.კ. 404664573 | არქიტექტორი | | | თარიღი 04/02/2025 |
| | | | მ.პაპუკაშვილი | | | ფურცელი ა-112 |

# ტიპიური კიბის უჯრედის სქემა -6.35 ნიშნულზე

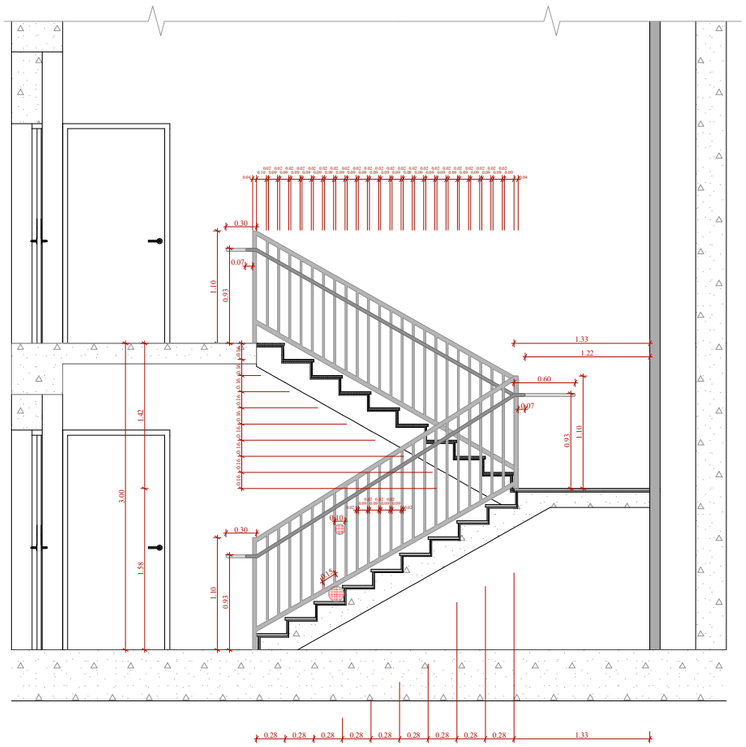

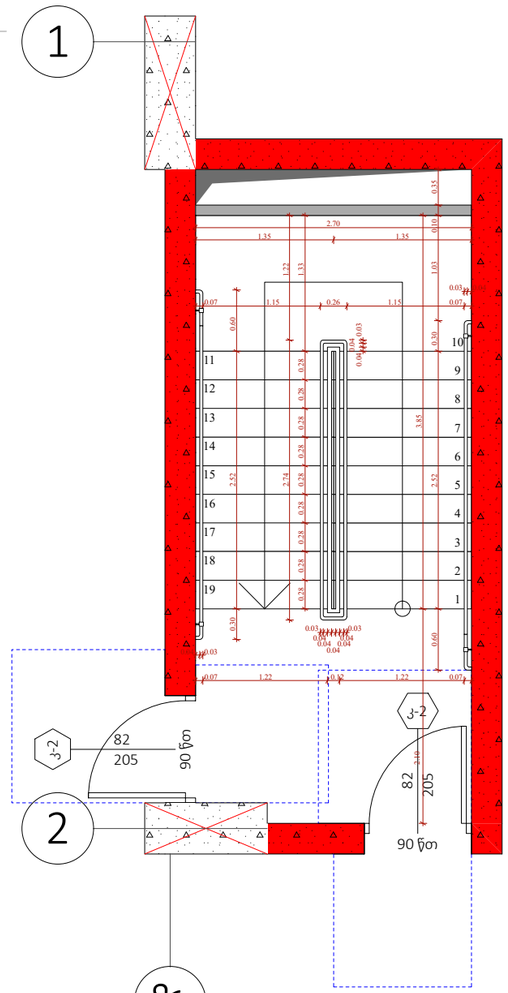


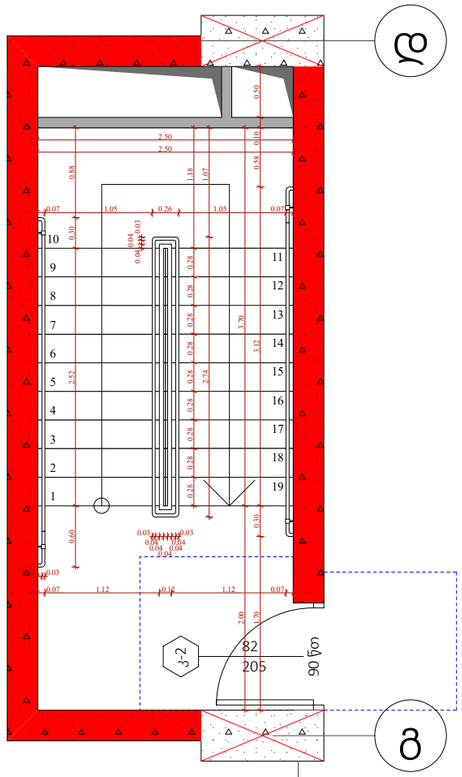


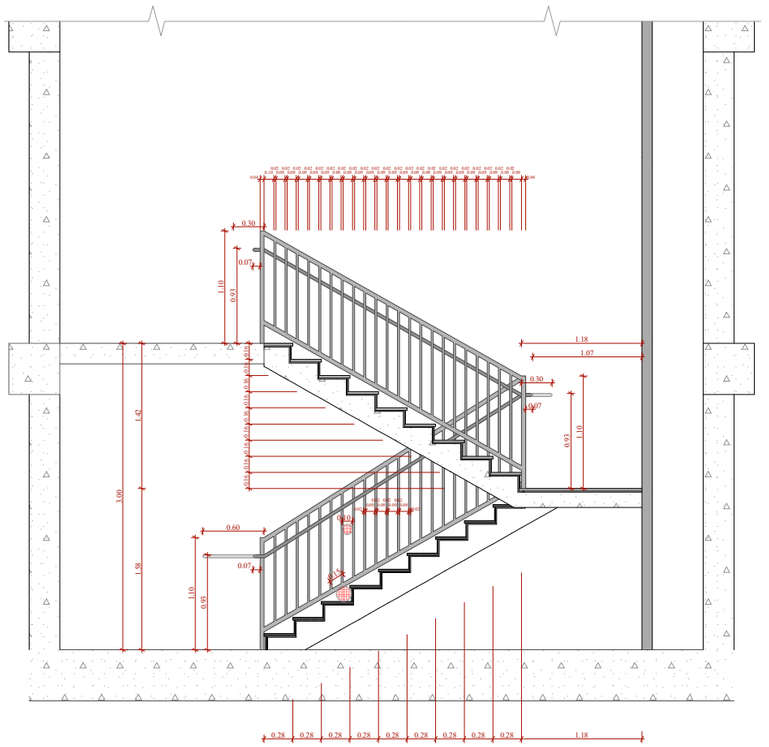

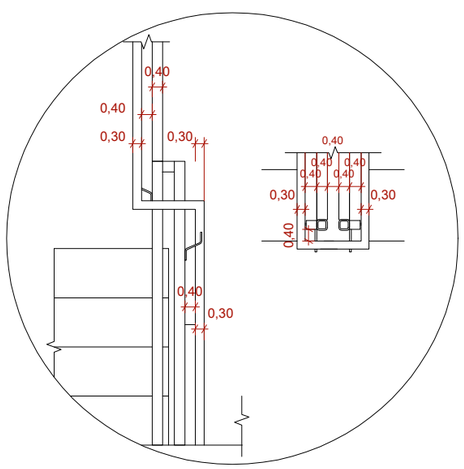


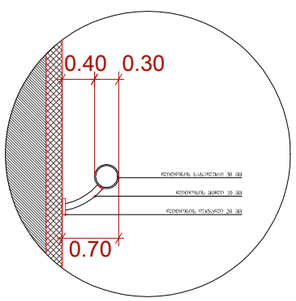


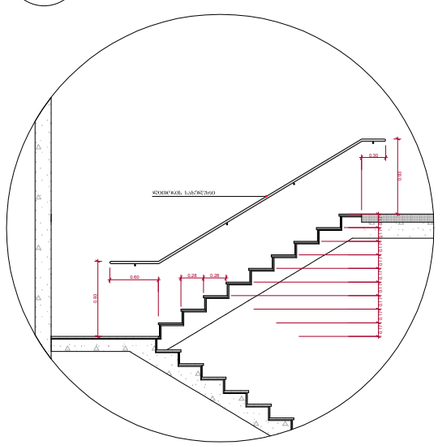



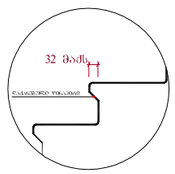


შენიშვნები :

- ქვედა კიბის (მათ შორის ბარე კიბის) ქვედელი საფეხურის დასაბეტონების 40 მმ სავალ ნაწილს, რომელიც იზოლირება საფეხურის ნაშენიდან თარაზულად, შენება პრობპაროსანი შრით ჭედელი, რომელიც საფეხურის დანარჩენი ნაწილისგან მკვეთრად განსხვავებული იქნება (შუაში ღია შრით). ხელსაწი კონტრასტი გამოძახილება ქვედელი საფეხურის ეზოში კიდიდან საფეხურის ქვედელ კიდემდე.

- მისაწვდომი გზაკიბის საზღვრებში იატაკის ზედაპირები იქნება მდგრადი, მკარი და არასრიალა.

- კიბის საფეხურების განსხვავებული მონიშნა იქნება გამძლე.

- შენობის გარეთ მდებარე კიბის საფეხურები და გაჩნები ისე დაგეგმარდება, რომ სავალ ზედაპირზე წყალი არ დაგროვდება.

- გასანათებელი საშუალებები უზრუნველყოფს კიბეების განათებას, რომელიც გაიზომება საბოლოო ზედაპირების და გაჩნების ზედაპირების ცენტრში გაზომებისას საფეხურის წინაპირთიდან 600 მმ-ის საზღვრებში, შემდეგი წესის შესაბამისად :

1. არანაკლებ 11 ლუქსი განათება.
2. არანაკლებ 100 ლუქსი განათება, კიბეით სარგებლების დროს.
3. კიბეების გამოქნებისას 11 ლუქსიდან 110 ლუქსზე გადასვლა შესაძლებელი უნდა იქნეს განათების სამართავებით უზრუნველყოფილი ავტომატური, მოძრავი სენსორული ტიპის განათების ჩამთველებით, რომლებიც შეესაბამება ქვედა ქვეძეთ ჩამთველს :

ა) განათ ბის სამართავები ალუმინით იქნება საიდღეო ოპერაციული სისტემით და შეესაბამება ამ მიზნით გამოყენებისთვის.

ბ) მოძრავი სენსორი გააქტიურდება დაბანაკების მოძრაობით საფეხურებზე ან საფეხურების გაჩნებზე.

გ) განათების გაჩაქტიურებული დაყენებული იქნება არანაკლებ 15 წუთიანი მოქმედების კრიტერიით.

დ) გზაკიბის განათება ჩარიცხება ავტომატური სენსორული ჩამთველებით, ანუ ის არ გამოიყენება შენახვის დროს, რომ შენახვისას მდებარე გაჩანზე, მის მოსაზღვრე ორივე კიბის მარშა და შენახვისას მდებარე გაჩნის ზედაპირი ქვედით მდებარე გაჩნებზე ეე - 4 კუნძით დაფიქსირი განათ ბულობის დროს საფეხურის გამოყენებისათვის იქნება უზრუნველყოფილი.

- კიბის სახელურები და ნებისმიერი კედელი ან მათ მოსაზღვრე მდებარე სხვა ზედაპირი არ იქნება ბასრი ან უხეში ელემენტების შემცველი.

- კიბის სახელურები არ იბრიალებს მათი ბოლოების საზღვრებში.

| ფუნქციური დანიშნულება | ობიექტის მისამართი | შემსრულებელი ორგანიზაცია | დირექტორი | | | |
|---|---|---|---|---|---|---|
| **მრავალბინიანი საცხოვრებელი სახლი** | ს.კ. 01 10.06.022.010<br>ქ.თბილისი,<br>პეტრე იბერის ქუჩის შესახვევი N13 | **შპს სტუდიო ალფა სახლი**<br>ს.კ. 404664573 | მ.პაპუკაშვილი<br>არქიტექტორი<br>მ.პაპუკაშვილი | | კიბის დეტალი | |

| A - 3 | |
|---|---|
| მასშტაბი | 1:60, 1:200 |
| თარიღი | 04/02/2025 |
| ფურცელი | ა-113 |

# ტიპიური კიბის უჯრედის სქემა -3.35 ნიშნულზე

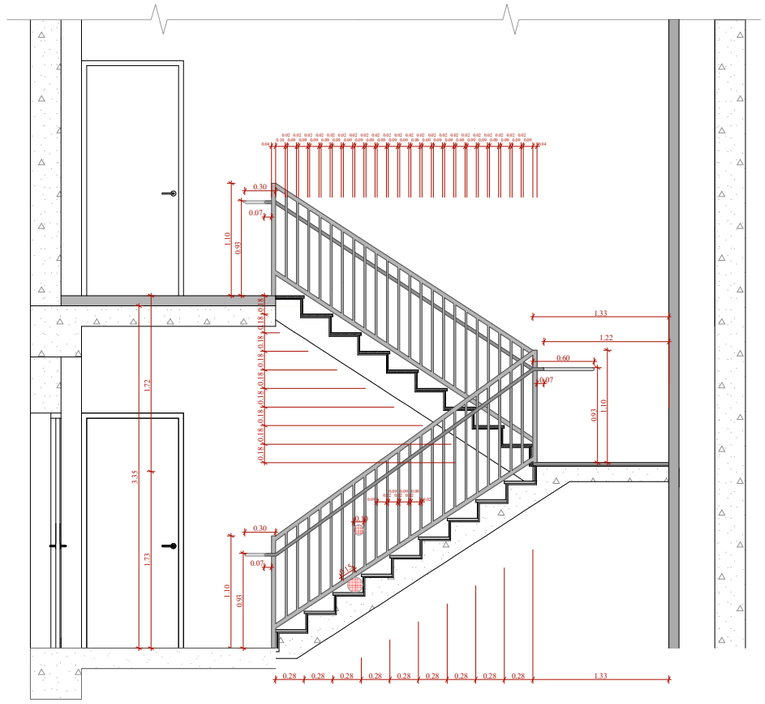

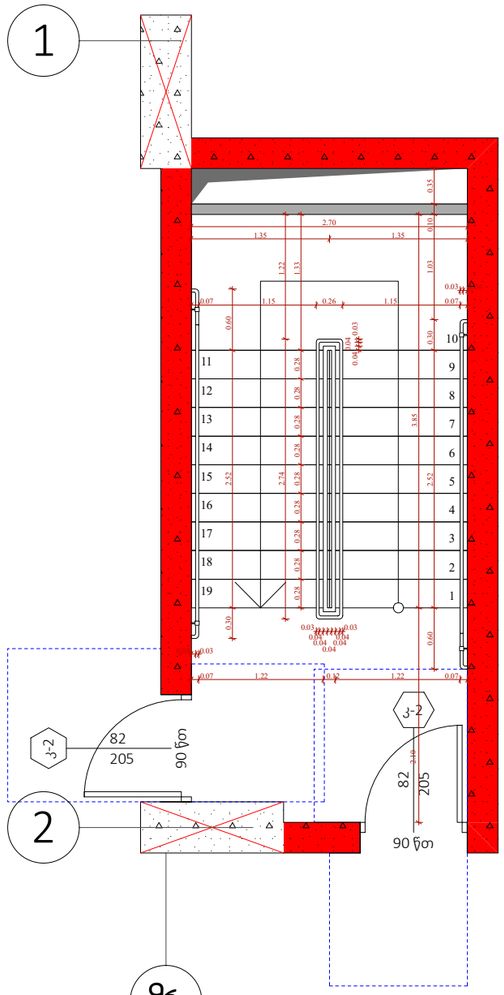


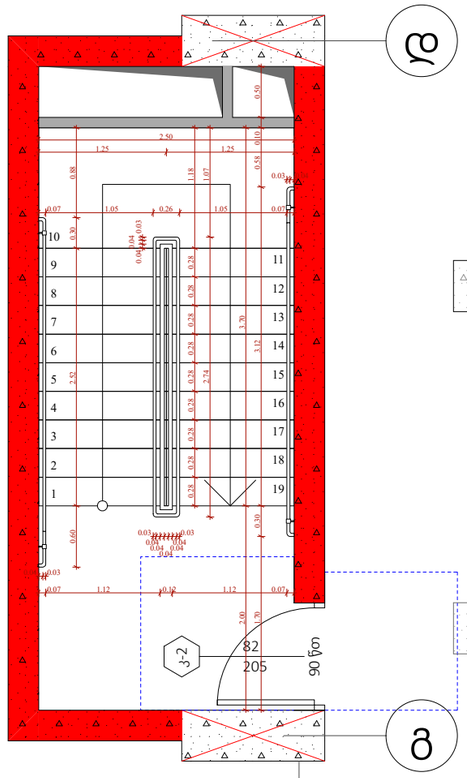


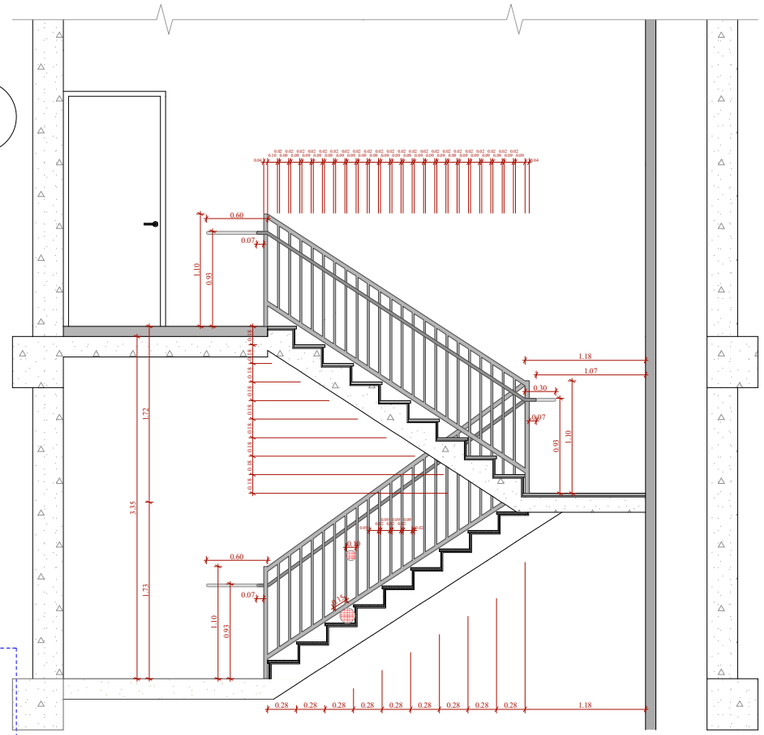

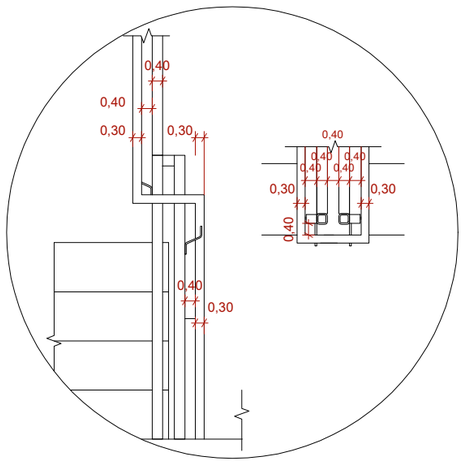


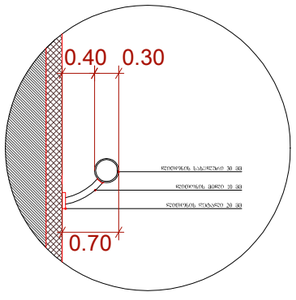


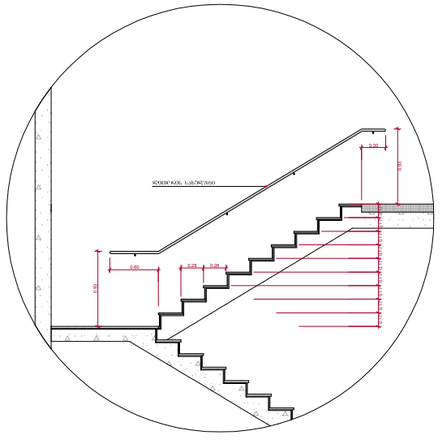

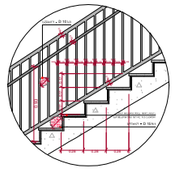

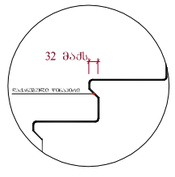


შენიშვნები :

- ქვედა კიბის (მათ შორის გარე კიბის) ქორფილი საფეხურის დასაბეტონების 40 მმ სასალ ნაწილს, რომელიც იზოლირება საფეხურის ნაშენრილან მთარასულად, ქმნება ერთმთარიანი წყრის მქონე ზედაპირი, რომელიც საფეხურის დანარჩენ ნაწილისგან მკვეთრად განსხვავებული იქნება (შეძლ ღია ფერის). ხილვადი კონტრასტი გამრძელდება ქორფილი საფეხურის ეზიი კიდიდან საფეხურის ქვეორე კიდემდე.

- მისაწვდომი გზაკიბის საზღვრებში იატაკის ზედაპირები იქნება მდგრადი, მკვრი და არასრიალა.

- კიბის საფეხურების განსხვავებული მონიშვნა იქნება გამძლე.

- შენობის გარეთ მდებარე კიბის საფეხურები და გაქნები ისე დაგეგმარდება, რომ სავალ ზედაპირზე წვალი არ დაგროვდება.

- გასანათებელი საშუალებები უზრუნველყოფს კიბეების განათებას, რომელიც გაიზომება საბინაო ბლების ზედაპირების და გაქნების ზედაპირების ცენტრში გაზომვებიდან საფეხურის წინაპირდან 600 მმ-ის სიზრდრებში, შემდეგი წესის შესაბამისად :

1. არანაკლებ 11 ლუქსი განათება.
2. არანაკლებ 100 ლუქსი განათება, კიბეით სარგებლების დროს.
3. კიბეების გამოქნებისას 11 ლუქსიდან 110 ლუქსის ფარგლებში შესაძლებელი უნდა იქნეს განათების სპეციფიკაციით უზრუნველყოფილი ავტომატური, მოძრავი სენსორული ტიპის განათების ჩამრთველებით, რომლებიც შეესაბამება ქვემოთ ჩამოთვლილს :

ა) განათების სამართავები აღჭურვილი იქნება სიმდიო ოპერაციული სისტემით და შეიძლება იქნეს ამ მიზნით გამოყენებისთვის.

ბ) მოძრავი სენსორი გააქტიურდება დაძაკავების მოძრაობით საფეხურებზე ან საფეხურების გაქნებზე.

გ) განათების გამაქტიურებელი დაქნებული იქნება არანაკლებ 15 წუთიანი მოქმედების კიდეთოდ.

დ) გზაკიბის განათება ჩაირთვება ავტომატური სენსორული ჩამრთველებით, ასეთის არსებობის შემთხვევაში ისე, რომ შესასვლელში მდებარე გაქანზე, მის მიმდებარე თითოეულ კიბის მარშსა და შესასვლელი მდებარე გაქნის ზემოთ და ქვემოთ მდებარე გაქნებზე მე - 4 პანტით დაშორებული განათ ბულობის დონე საფეხურის გამოყენებამდე იქნება უზრუნველყოფილი.

- კიბის სახელურები და ნებისმიერი კედელი ან მათ მოიმოწყვედ მდებარე სხვა ზედაპირი არ იქნება ბასრი ან უხეშ ელემენტების შემცველი.

- კიბის სახელურები არ იტრიალებს მათი გუდების საზღვრებში.

| ფუნქციური დანიშნულება | ობიექტის მისამართი | შემსრულებელი ორგანიზაცია | დირექტორი | | | |
|---|---|---|---|---|---|---|
| მრავალბინიანი საცხოვრებელი სახლი | ს.კ. 01 10.06.022.010<br>ქ.თბილისი,<br>პეტრე იბერის ქუჩის შესახვევი N13 | შპს სტუდიო ალფა სახლი<br>ს.კ. 404664573 | მ.პაპუკაშვილი<br>არქიტექტორი<br>მ.პაპუკაშვილი | | კიბის დეტალი | |

| | |
|---|---|
| A - 3 | |
| მასშტაბი | 1:60, 1:200 |
| თარიღი | 04/02/2025 |
| ფურცელი | ა-114 |

# ტიპიური კიბის უჯრედის სქემა ±0.00 ნიშნულზე

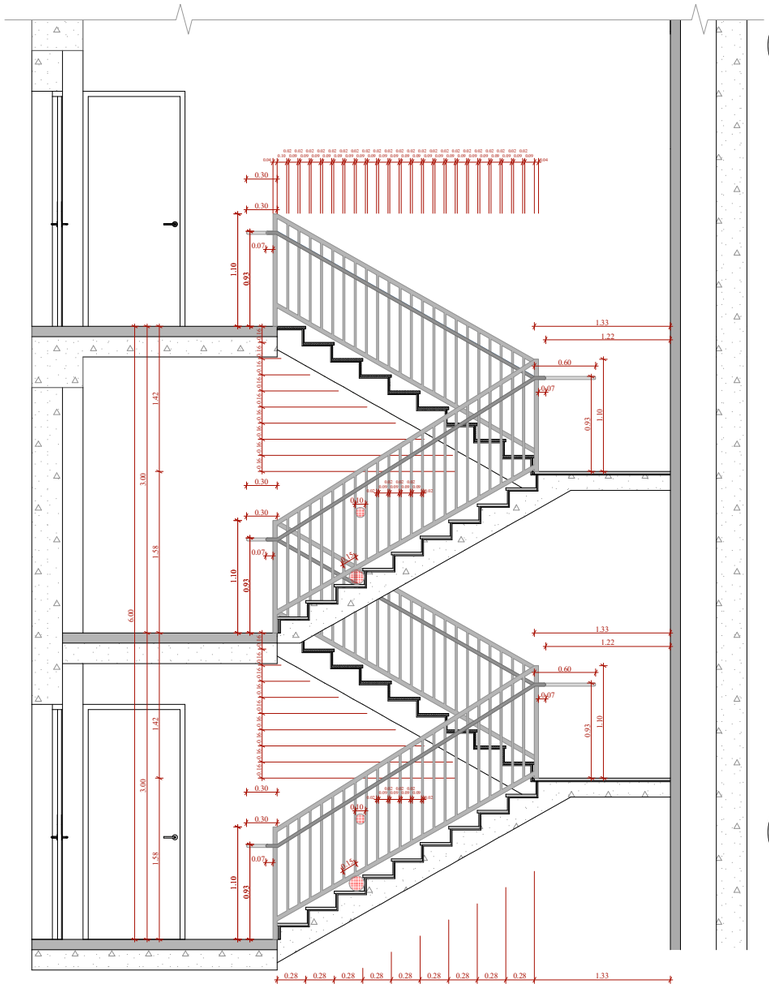

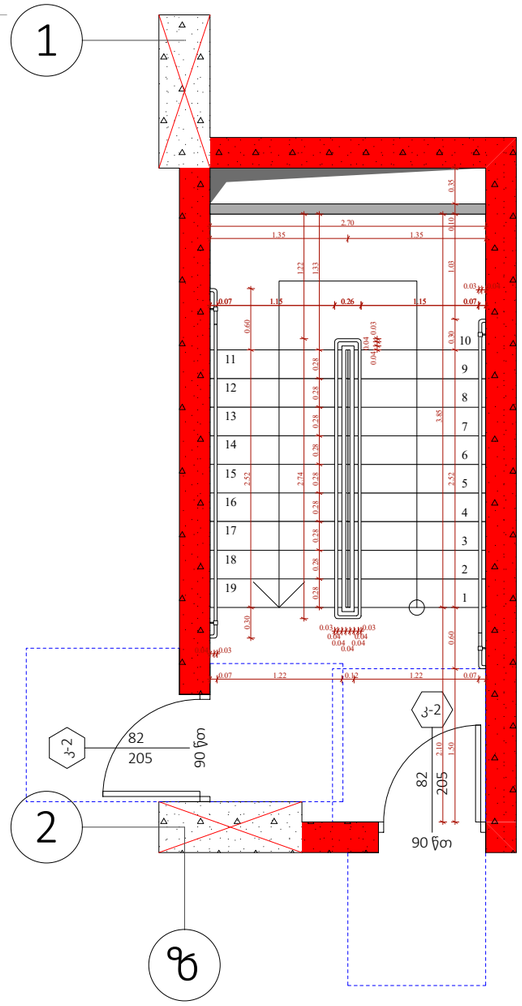


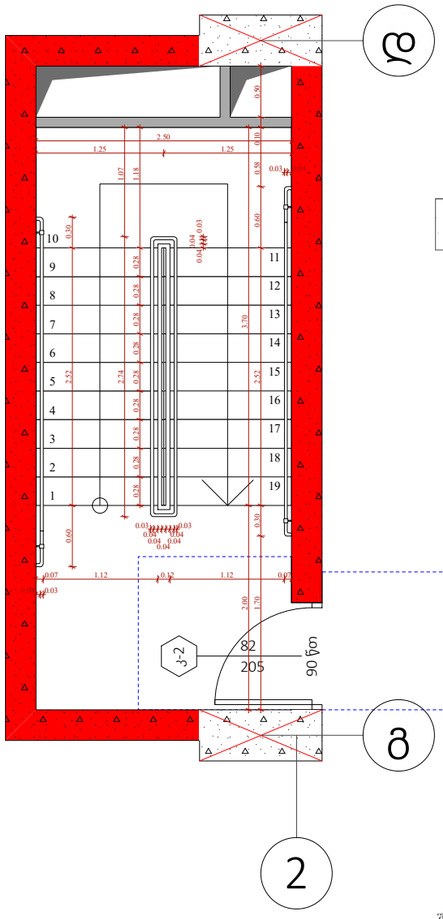


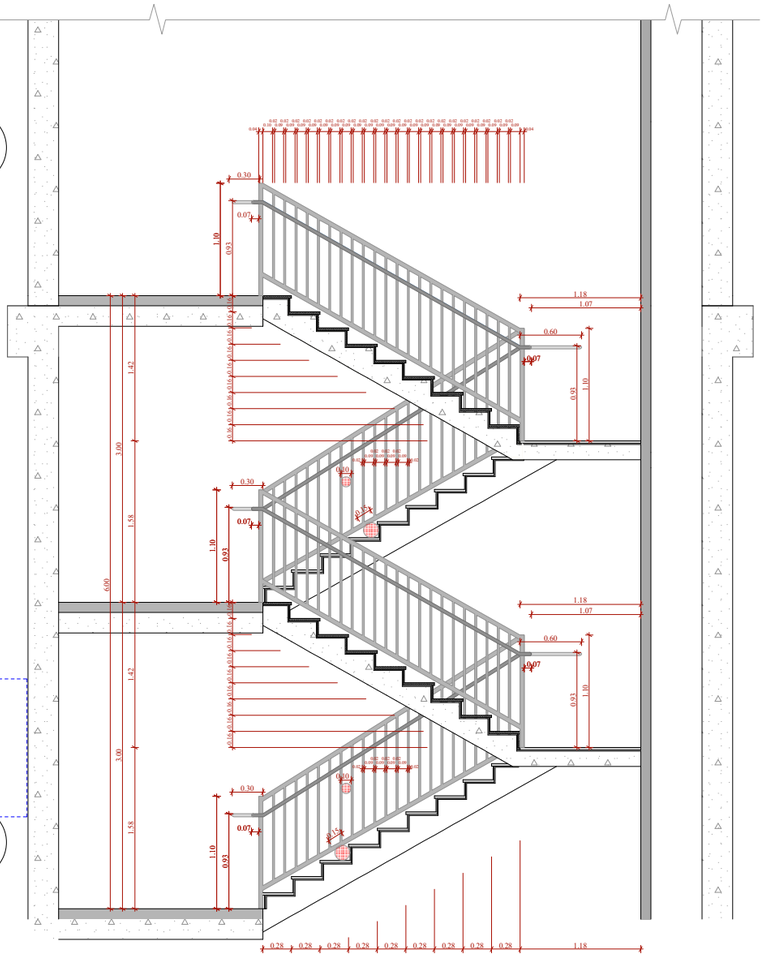

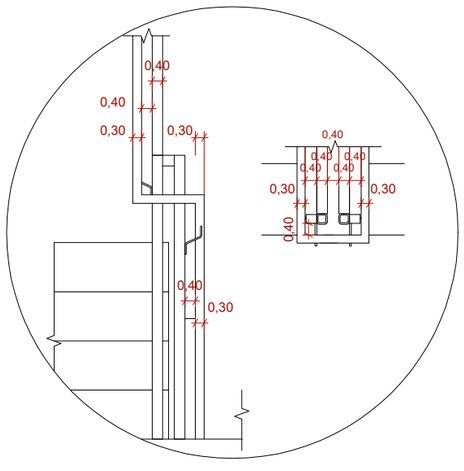


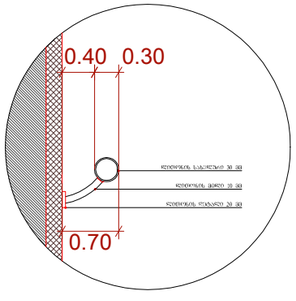


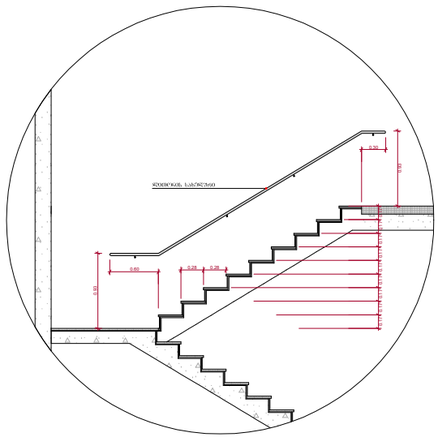

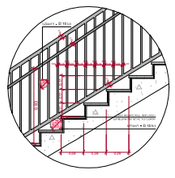

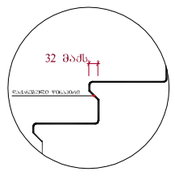


შენიშვნები :

- ქვედა კიბეს (მათ შორის გარე კიბეს) ქონელი საფეხურის დასაბრუნებლის 40 მმ სიგანის ნაწილს, რომელიც იზოლირებულია საფეხურის ნაშენიერიდან თარაზულად უნდა ჰქონდეს ანტისრიალა ზედაპირი, რომელიც საფეხურის დანარჩენი ნაწილისგან განსხვავებული ტექსტურით (შეძლებისდაგვარად ფერით) უნდა გამოირჩეოდეს.

- მისასვლელი გზა-კიბის სახურავებში იატაკის ზედაპირები იქნება მდგრადი, მსხვრევადი და არასრიალა.

- კიბის საფეხურების განსხვავებული მონიშვნა იქნება გამჭვირვალე.

- შენობის გარეთ მდებარე კიბის საფეხურები და ბაქნები ისე დაგეგმარდება, რომ სიგრძეზე წყალი არ დაგროვდეს.

- გასახანათებელი საშუალებები უზრუნველყოფს კიბეების განათებას, რომელიც გაითვალისწინებს ზედაპირების და ბაქნების ზედაპირების ცენტრში გაზომვისას საფეხურის ზომისთვის 600 მმ-ის სიზუსტით, შემდეგი წესის შესაბამისად :

1. არანაკლებ 11 ლუქსი განათება.
2. არანაკლებ 100 ლუქსი განათება, კიბეთ სარდაფლების დროს.
3. კიბეების გამოქვეყნებისას 11 ლუქსიდან 110 ლუქსზე გადასვლა შესახლებელი უნდა იქნეს განათების სამართავებით უზრუნველყოფილი ავტომატური, მოძრავი სენსორული ტიპის განათების ჩამოთვლილებით, რომლებიც შეესაბამება ქვედა ქვედეთ ჩამოთვლილს :

ა) ბანაი ბინ სამართავები აღჭურვილი იქნება საიდელო ოპერაციული სისტემით და შეუსაბამო იქნება ამ მიზნით გამოყენებისთვის.

ბ) მოძრავი სენსორი გააქტიურება დამცავებლის მოძრაობით საფეხურებზე ან საფეხურებიდან გაჩერებზე.

გ) განათების გამოაქტიურებლები დაყენებული იქნება არანაკლებ 15 წუთიანი მოქმედების კერიოდით.

დ) გზა-კიბის განათება ჩაირთვება ავტომატური სენსორული ჩამრთველებით, ასეთის არსებობის შემთხვევაში ისე, რომ შესასვლელში მდებარე ბაქანზე, მის მოსაზღვრე თითოეულ კიბის მარშსა და შესასვლელზე მდებარე ბაქნის ზედაპირ და ქვემოთ მდებარე ბაქნებზე ვე - 4 კუნძტით დაფიქსირი განათ განათების დონე საფეხურის გამოყენებამდე იქნება უზრუნველყოფილი.

- კიბის სახელურები და ნებისმიერი კედელი ან მათ მომიჯნავედ მდებარე სხვა ზედაპირი არ იქნება ბასრი ან უხეში ელემენტების შემცველი.

- კიბის სახელურები არ იტრიალებს მათი გაფილების საზღვრებში.

| | | | | | | |
|---|---|---|---|---|---|---|
| ფუნქციური დანიშნულება | ობიექტის მისამართი | შემსრულებელი ორგანიზაცია | დირექტორი | | კიბის დეტალი | A - 3 |
| მრავალბინიანი საცხოვრებელი სახლი | ს.კ. 01 10.06.022.010<br>ქ.თბილისი,<br>პეტრე იბერის ქუჩის შესახვევი N13 | შპს სტუდიო ალფა სახლი<br>ს.კ. 404664573 | მ.პაპუკაშვილი<br>არქიტექტორი<br>მ.პაპუკაშვილი | | | მასშტაბი 1:60, 1:200<br>თარიღი 04/02/2025<br>ფურცელი ა-115 |

# ტიპიური კიბის უჯრედის სქემა +6.00 - +75.30 ნიშნულებზე

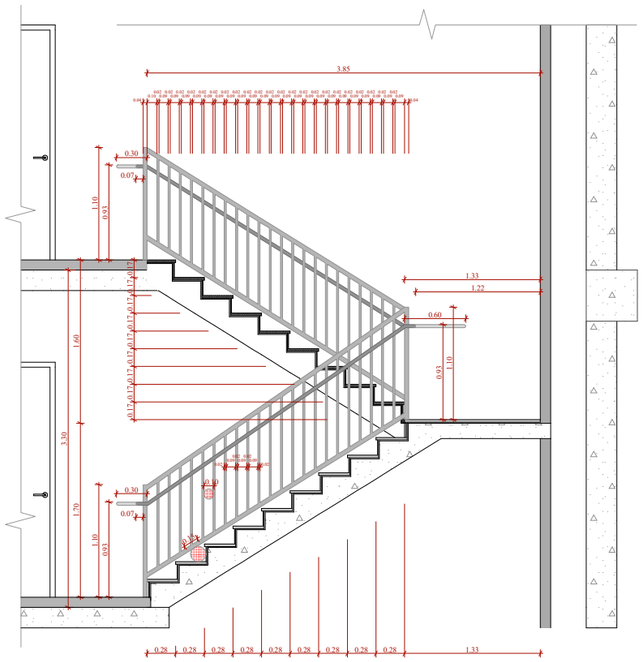

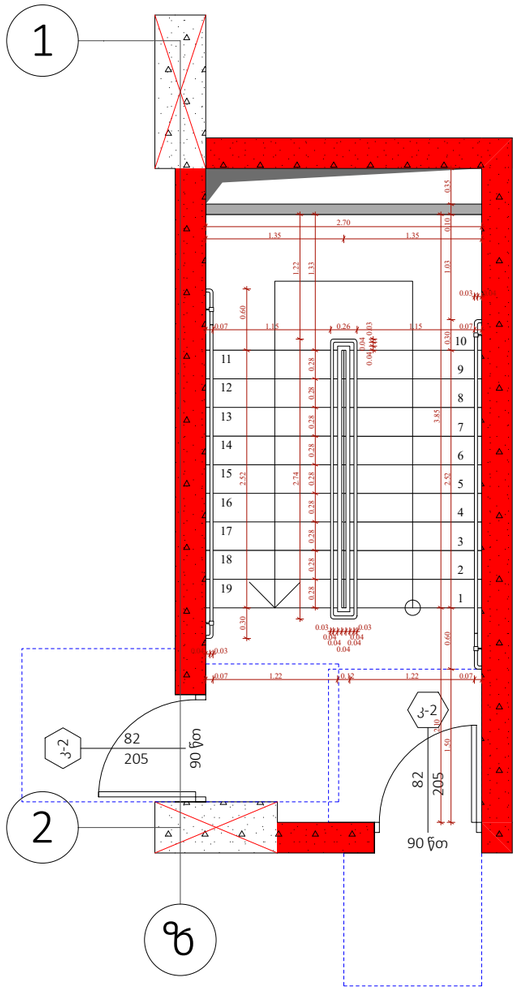


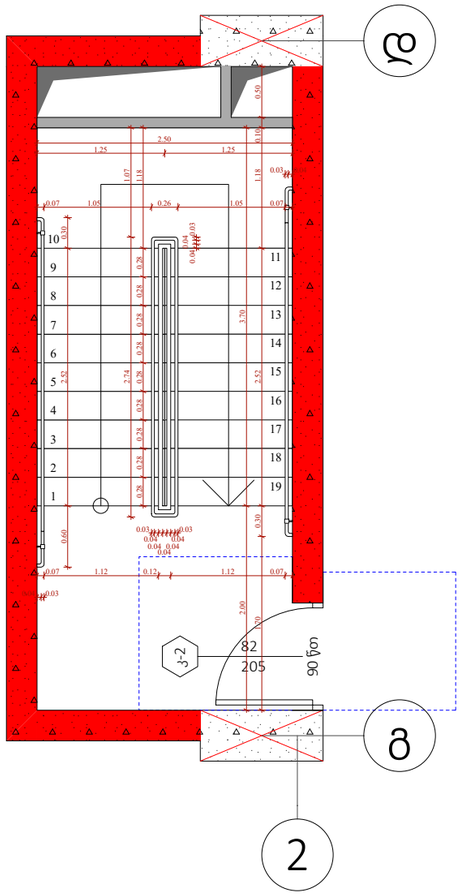


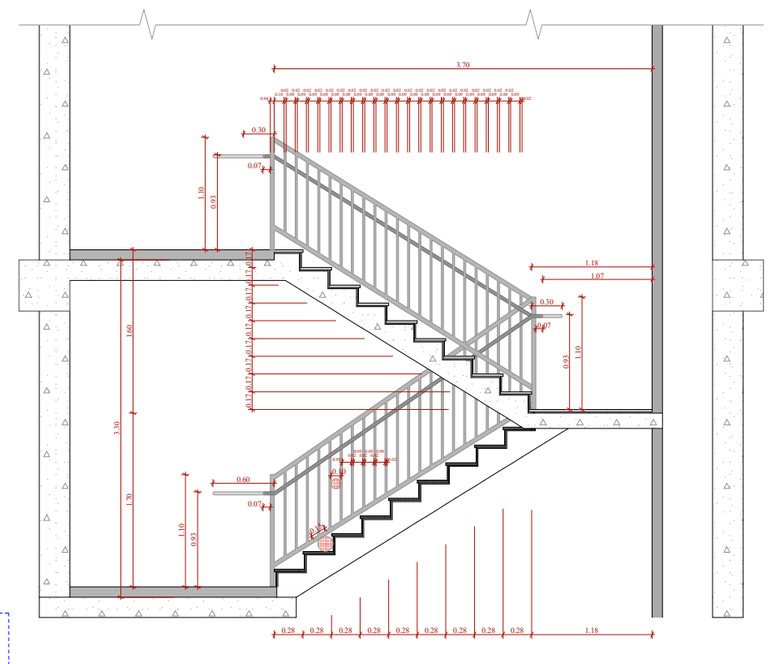

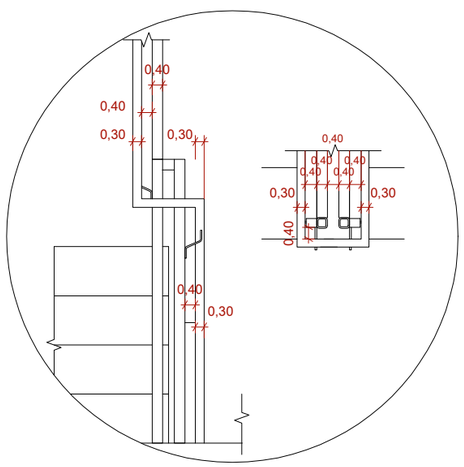


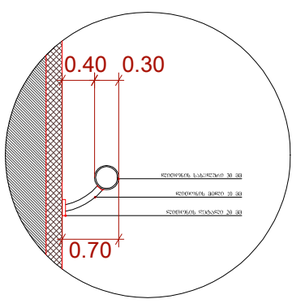


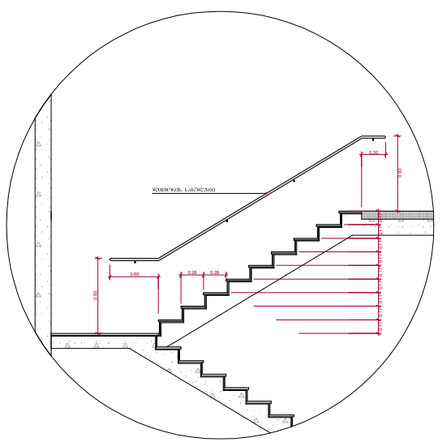

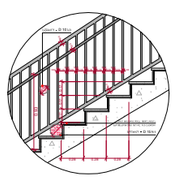

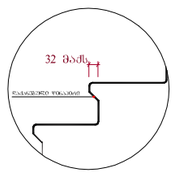


შენიშვნები :

- ქვედა კიბის (მათ შორის გარე კიბის) ქვედელი საფეხურის დასაბეტონების 40 მმ სავალ ნაწილს, რომელიც იზოლირება საფეხურის ნაშენიდან თაბაშირ-ცელ. ფენებით, ხოლო ზედაპირი, რომელიც საფეხურის დანარჩენი ნაწილისგან მკვეთრად განსხვავებული იქნება (მუქი ღია შეფერილ). ხოლო ცალი კონტრასტი გამოძახილებია ქვედელი საფეხურის ეზოში კიდიდან საფეხურის შეღებილ კიდემდე.

- მისაწვდომი გზაკიბის საზღვრებში იატაკის ზედაპირები იქნება მდგრადი, მკვრივი და არასრიალა.

- კიბის საფეხურების განსხვავებული მონიშნა იქნება გამძლე.

- შენობის გარეთ მდებარე კიბის საფეხურები და გაძნები ისე დაგეგმარდება, რომ სავალ ზედაპირზე წყალი არ დაბრუნდება.

- გასანათებელი საშუალებები უზრუნველყოფს კიბეების განათებას, რომელიც გაიზომება საბოლოო ზედაპირების და გაძნების ზედაპირების ცენტრში გაზომვისას საფეხურის წინაპირთაგან 600 მმ-ის საზღვრებში, შემდეგი წესის შესაბამისად :

1. არაუმეტეს 11 ლუქის განათება.
2. არაუმეტეს 100 ლუქზე განათება, კიბეთ სარგებლების ჩრეს.
3. კიბეების გამოქნებისას 11 ლუქზე გაზრდა შესაძლებელი უნდა იქნეს განათების სამართავებით უზრუნველყოფილი ავტომატური, მოძრავი სენსორული ტიპის განათების ჩამოთვლებით, რომელიც შესრულება ქვედა ქვეთეთ ჩამოთვლილს :

ა) განათ ბის სამართავები ალუმრთველი იქნება საიდლო ოპერაციული სისტემით და შეფასებული იქნება ამ მიზნით გამოყენებისთვის.

ბ) მოძრავი სენსორი გააქტიურდება დამცავების მოძრაობით საფეხურებზე ან საფეხურების გაძნებზე.

გ) განათების გამთავაქტიურებელი დაქნებული იქნება არაუმეტეს 15 წუთიანი მოქმედების კრიტერიით.

დ) გზაკიბის განათება ჩარიცხება ავტომატური სენსორული ჩამოთვლებით, ასპეის არსებობის შემთხვევაში ის, რომ შესასვლელში მდებარე გაძანზე, მის მოსაზღვრე თითოეულ კიბის მარშსა და შესასვლელზე მდებარე გაძნის ზედაპირ და ქვემოთ მდებარე გაძნებზე მე - 4 კუნძტით დაფიქსირი განათ ბულობის დონე საფეხურის გამოქნებისადმე იქნება უზრუნველყოფილი.

- კიბის სახელურები და ნებისმიერი კედელი ან მათ მოშიპნავედ მდებარე სხვა ზედაპირი არ იქნება ბასრი ან უხეში ელემენტების შემცველი.

- კიბის სახელურები არ იტრიალებს მათი ბოლოების საზღვრებში.

| ფუნქციური დანიშნულება | ობიექტის მისამართი | შემსრულებელი ორგანიზაცია | დირექტორი | | | |
|---|---|---|---|---|---|---|
| **მრავალბინიანი საცხოვრებელი სახლი** | ს.კ. 01 10.06.022.010<br>ქ.თბილისი,<br>პეტრე იბერის ქუჩის შესახვევი N13 | **შპს სტუდიო ალფა სახლი**<br>ს.კ. 404664573 | მ.პაპუკაშვილი<br>არქიტექტორი<br>მ.პაპუკაშვილი | | კიბის უჯრედი | |

| | |
|---|---|
| A - 3 | |
| მასშტაბი | 1:60, 1:200 |
| თარიღი | 04/02/2025 |
| ფურცელი | ა-116 |

# ტიპიური კიბის უჯრედის სქემა +72.00 ნიშნულზე

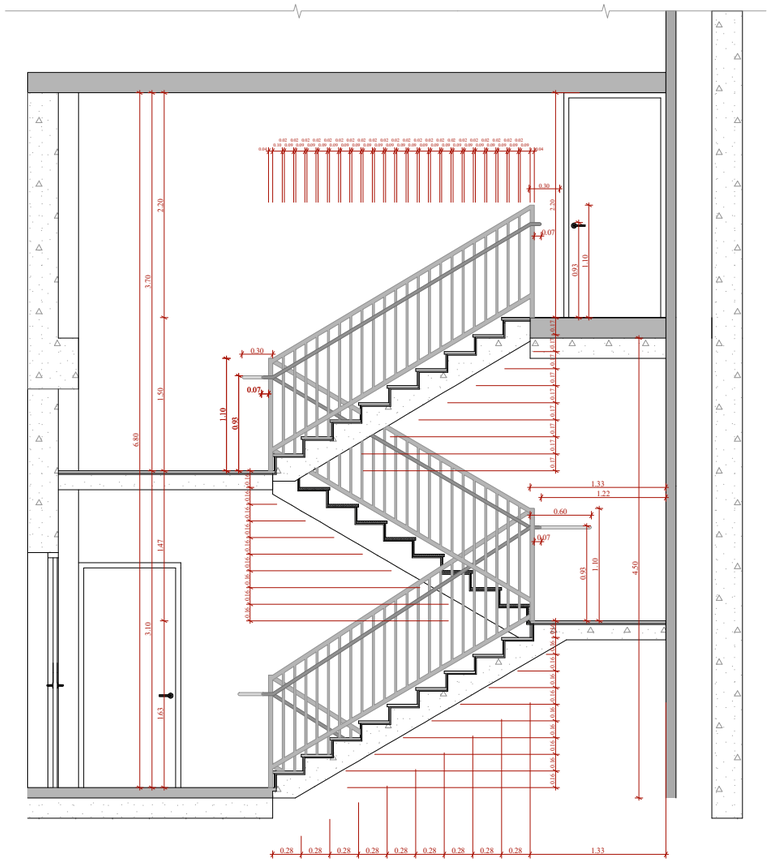

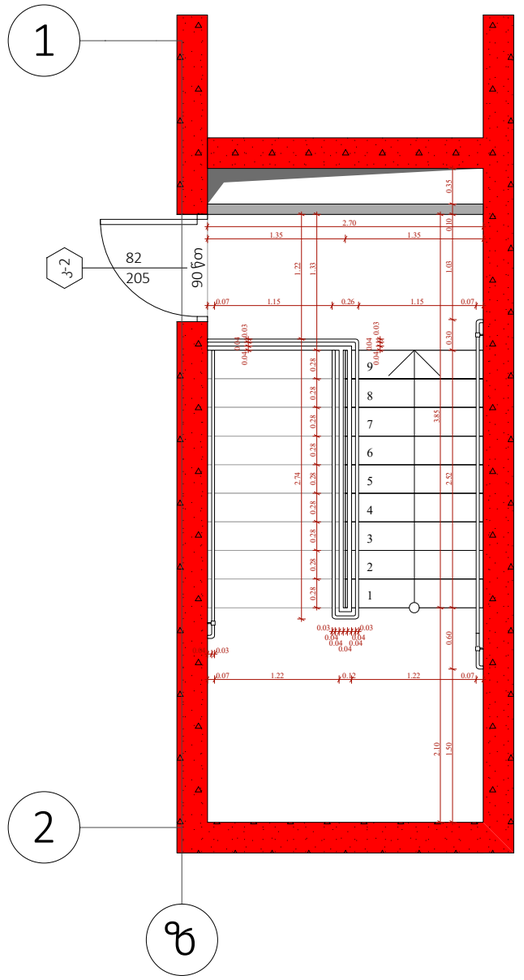


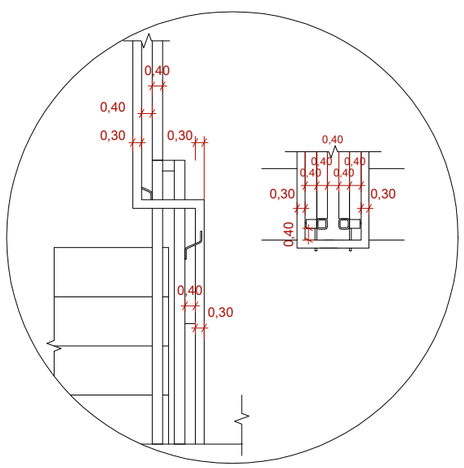


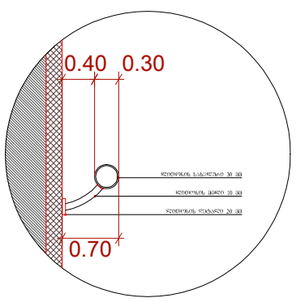


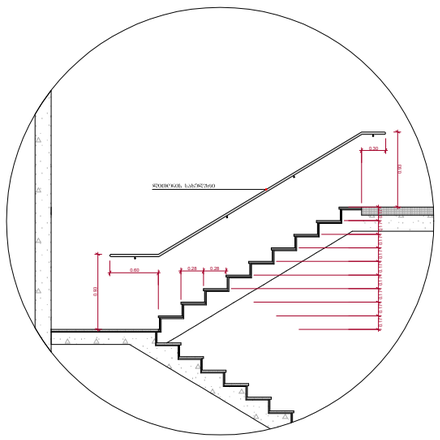



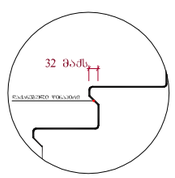


შენიშვნები :

- ქვედა კიბეს (მათ შორის გარე კიბეს) ქვედანი საფეხურის დასაბეტონების 40 მმ სიგანეს ნაწილს, რომელიც იზოლირებულია საფეხურის ნაფენიდან მთლიანად ცალკეა ტრანშეაროვანი შრის მეშვეობით, რომელიც საფეხურის დანარჩენი ნაწილისგან მკვეთრად განსხვავებული ტექნიკა (მუქი ღია შრეზე). ხელშეკრულების ტექნიკა ქვედანი საფეხურის ქვიშა კიდიდან საფეხურის ქვეშ კიდემდე.

- მისაწვდომი გზა კიბის სახლვრებში ტიპიური ხელსაწირები იქნება მდგრადი, მკვრივი და არასრიალა.

- კიბის საფეხურების განსხვავებული მონიშნა იქნება გამძლე.

- შენობის გარეთ მდებარე კიბის საფეხურები და გაქნები ისე დაგეგმარდება, რომ სიცივე ზედაპირზე წყალი არ დაგროვდება.

- გასანათებელი საშუალებები უზრუნველყოფს კიბეების განათებას, რომელიც გაიზომება საბოლოო ზედაპირების და გაქნების ზედაპირების ცენტრში გაზომვისას საფეხურის წინააღმდეგ 600 მმ-ის სიმაღლეზე, შემდეგი წესის შესაბამისად :

1. არანაკლებ 11 ლუქსი განათება.
2. არანაკლებ 100 ლუქსი განათება, კიბეით სარგებლების დროს.
3. კიბეების გამოქნებისას 11 ლუქსიდან 110 ლუქსის ფარგლებში ცვლადი უნდა იქნეს განათების სამართავებით უზრუნველყოფილი ავტომატური, მოძრავი სენსორული ტიპის განათების ნაძირებით, რომელიც შეესაბამება ქვედა ქვეშეთ ნაძირებს :

ა) განათ ბის სამართავები აღჭურვილი იქნება საინჟინრო ოპერაციული სისტემით და შეესაბამება ამ მიზნით გამოქნებისთვის.

ბ) მოძრავი სენსორი გააქტიურდება დამცავების მოძრაობით საფეხურებზე ან საფეხურების გაძნებზე.

გ) განათების გამთაქტიურებელი დაქნებული იქნება არანაკლებ 15 წუთიანი მოქმედების კერით.

დ) გზა-კიბის განათება ნაირფერება ავტომატური სენსორული ნაძირებით, ასეთის არსებობის შემთხვევაში ისე, რომ შესასვლელში მდებარე გაქანზე, მის მოსაზღვრე თითოეულ კიბის მარშა და შესასვლელზე მდებარე გაქნის ზემოთ და ქვემოთ მდებარე გაქნებზე მე - 4 პუნქტით დადგენილი განათ ბულობის დონე საფეხურის გამოქნებისამდე იქნება უზრუნველყოფილი.

- კიბის სახელურები და ნაგებისმიერი კედელი ან მათ მომიჯნავედ მდებარე ხსნა ზედაპირი არ იქნება ბასრი ან უხეში ელემენტების შემცველი.

- კიბის სახელურები არ იტრიალებს მათი გუდების საზღვრებში.

| ფუნქციური დანიშნულება | ობიექტის მისამართი | შემსრულებელი ორგანიზაცია | დირექტორი | | კიბის დეტალი | A - 3 | |
|---|---|---|---|---|---|---|---|
| **მრავალბინიანი საცხოვრებელი სახლი** | ს.კ. 01 10.06.022.010<br>ქ.თბილისი,<br>პეტრე იბერის ქუჩის შესახვევი N13 | **შპს სტუდიო ალფა სახლი**<br>ს.კ. 404664573 | მ.პაპუკაშვილი | | | მასშტაბი | 1:60, 1:200 |
| | | | არქიტექტორი<br>მ.პაპუკაშვილი | | | თარიღი | 04/02/2025 |
| | | | | | | ფურცელი | ა-117 |

სამანძანო პანდუსის სძემა -3.35 და -6.35 ნიშნულებზე
ჭრილი 1 - 1

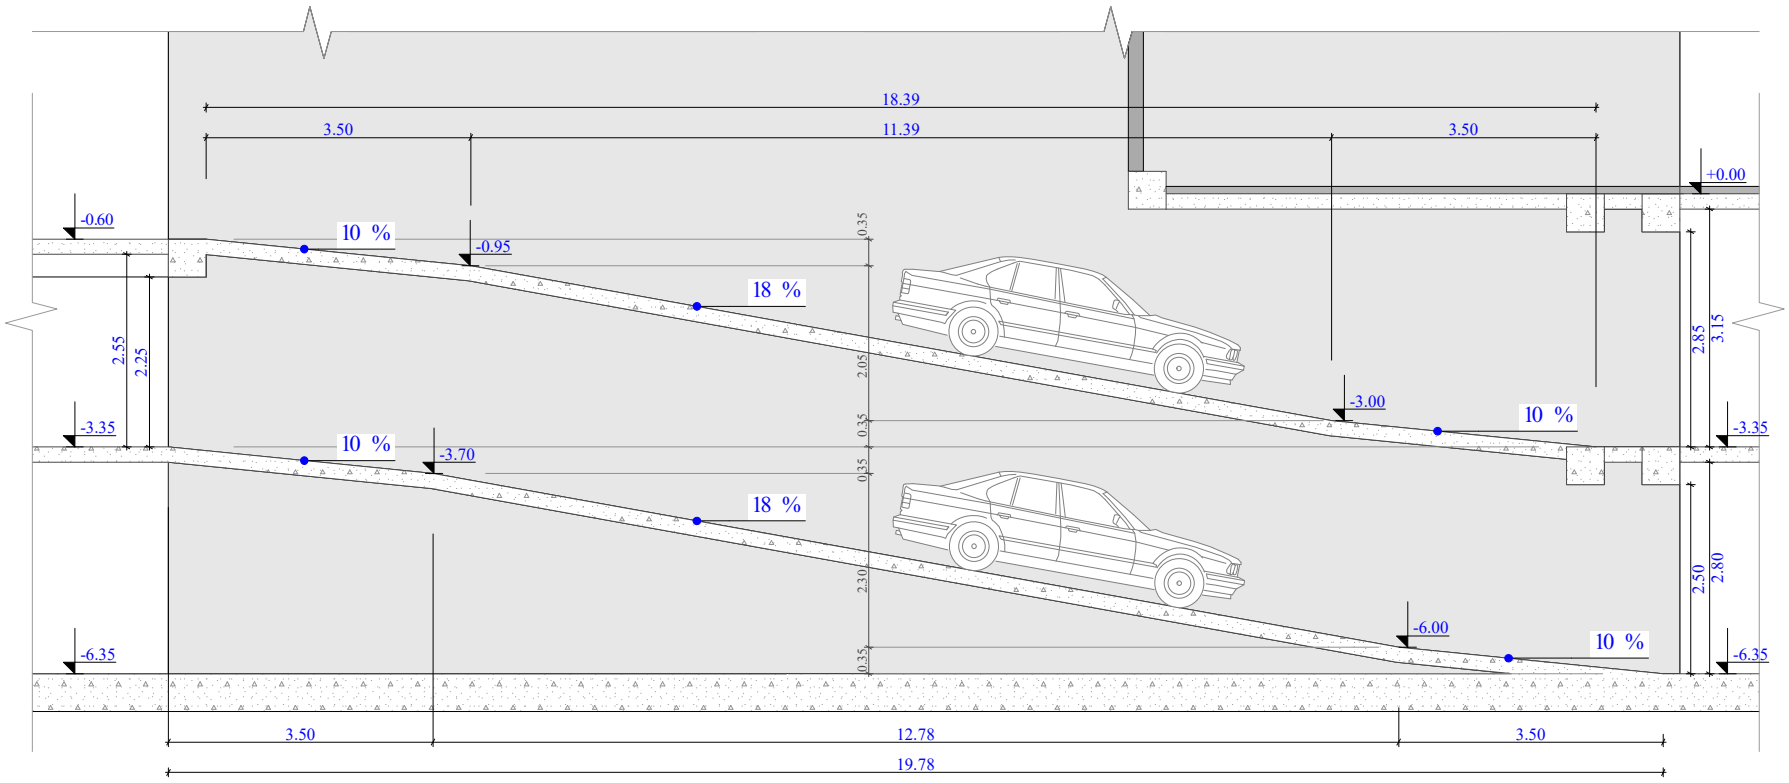


სამანძანო პანდუსის გეგმა -3.35 ნიშნულზე

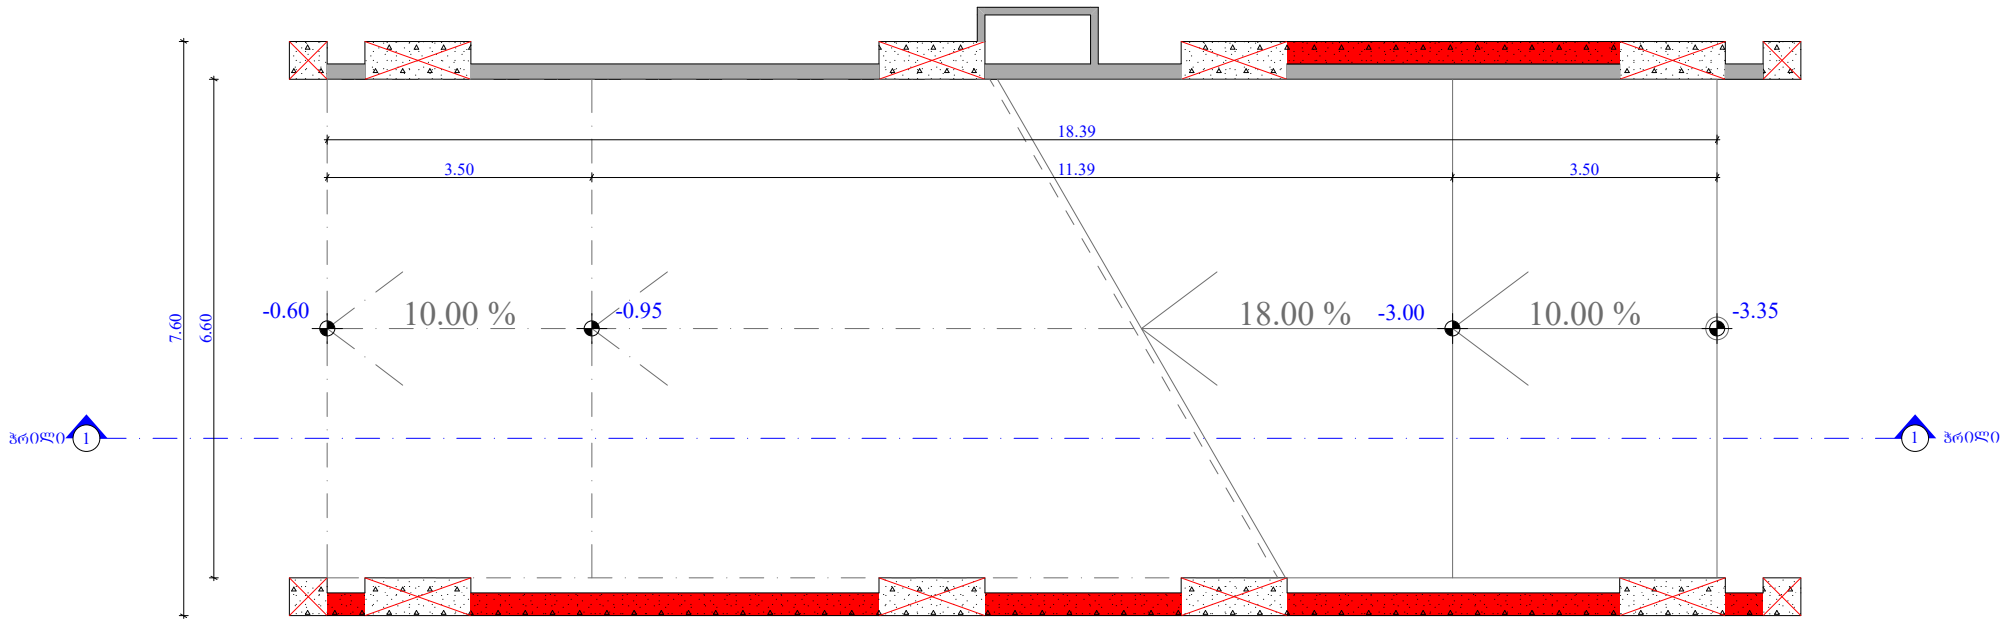


სამანძანო პანდუსის გეგმა -6.35 ნიშნულზე

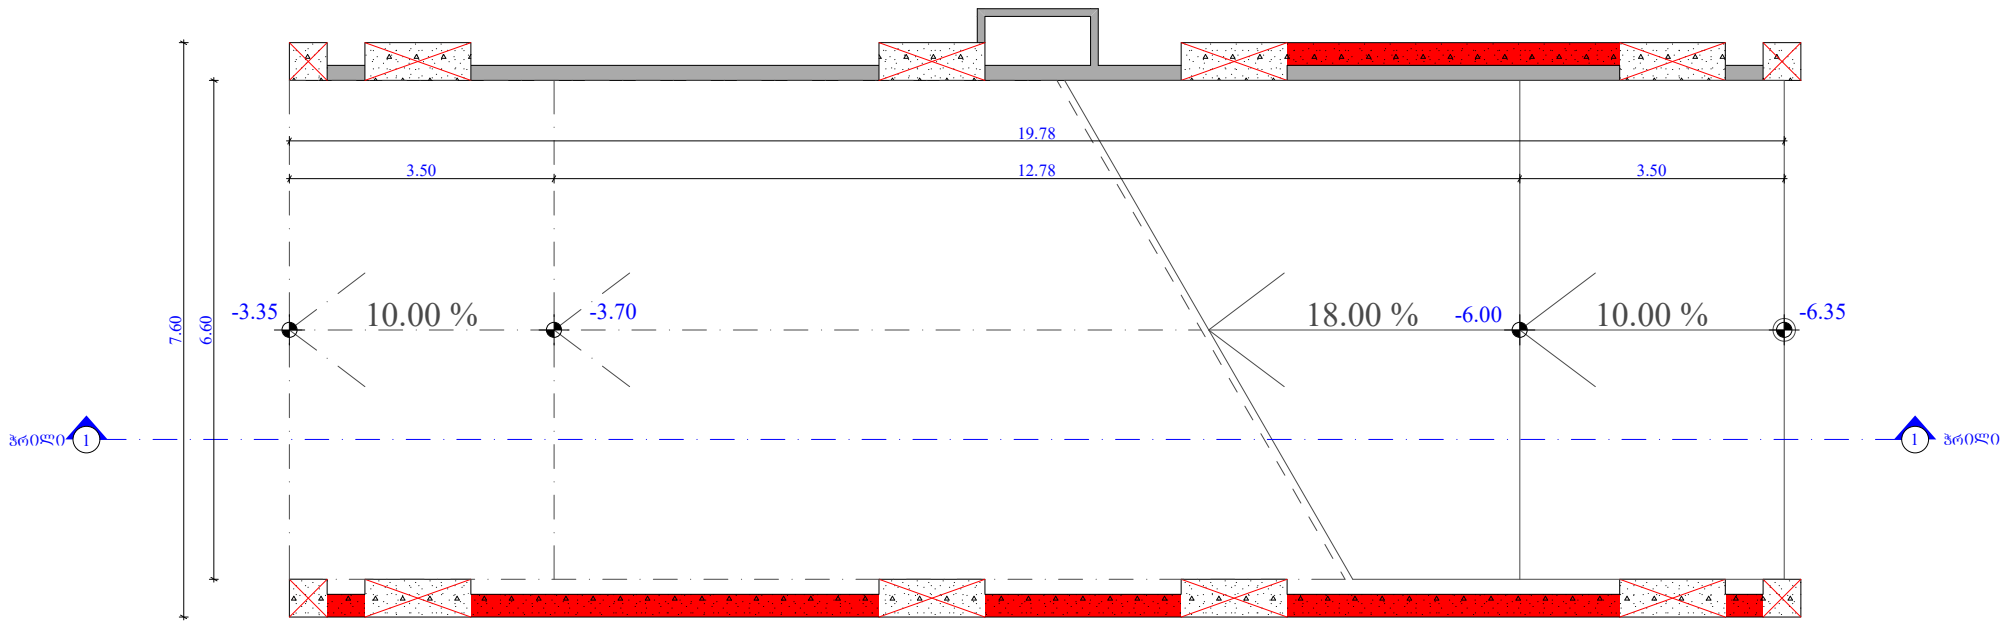


| ფუნქციური დანიშნულება | ობიექტის მისამართი | შემსრულებელი ორგანიზაცია | დირექტორი | | | |
|---|---|---|---|---|---|---|
| **მრავალბინიანი საცხოვრებელი სახლი** | ს.კ. 01 10.06.022.010<br>შენობა N3<br>ქ.თბილისი,<br>პეტრე იბერის ქუჩის შესახვევი N13 | **შპს სტუდიო ალფა სახლი**<br>ს.კ. 404664573 | მ.პაპუკაშვილი<br>არქიტექტორი<br>მ.პაპუკაშვილი | | პანდუსის დეტალი | |

| A - 3 | |
|---|---|
| მასშტაბი | 1:100 |
| თარიღი | 04/02/2025 |
| ფურცელი | ა-118 |

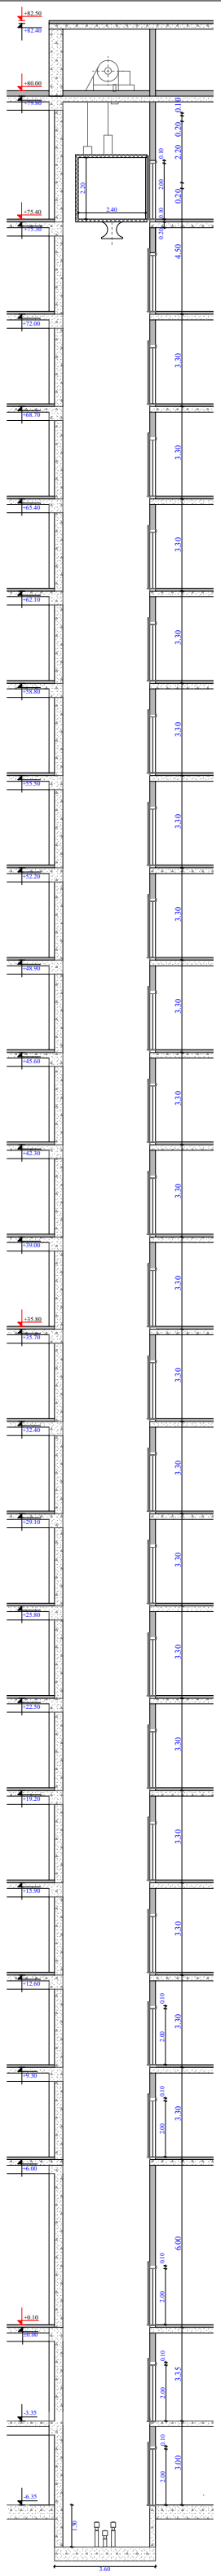

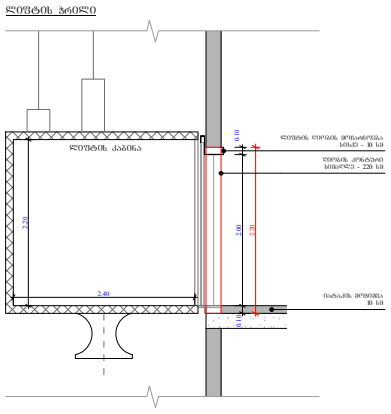


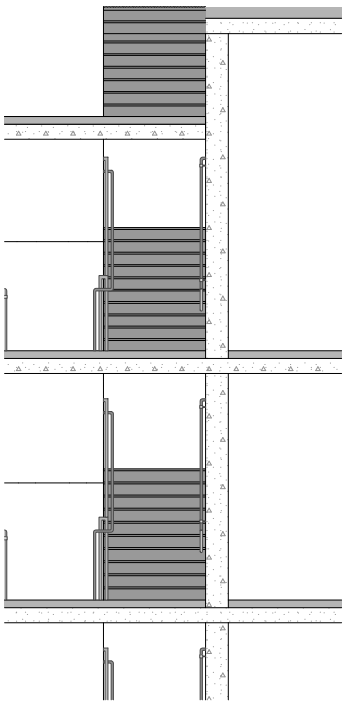

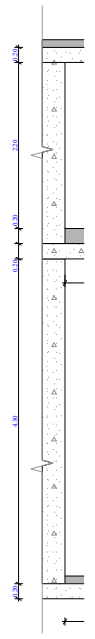

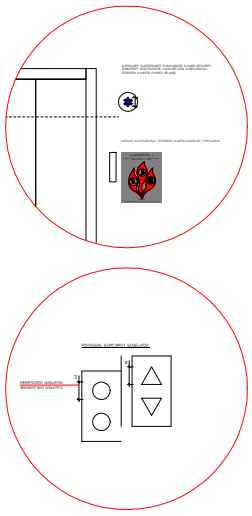

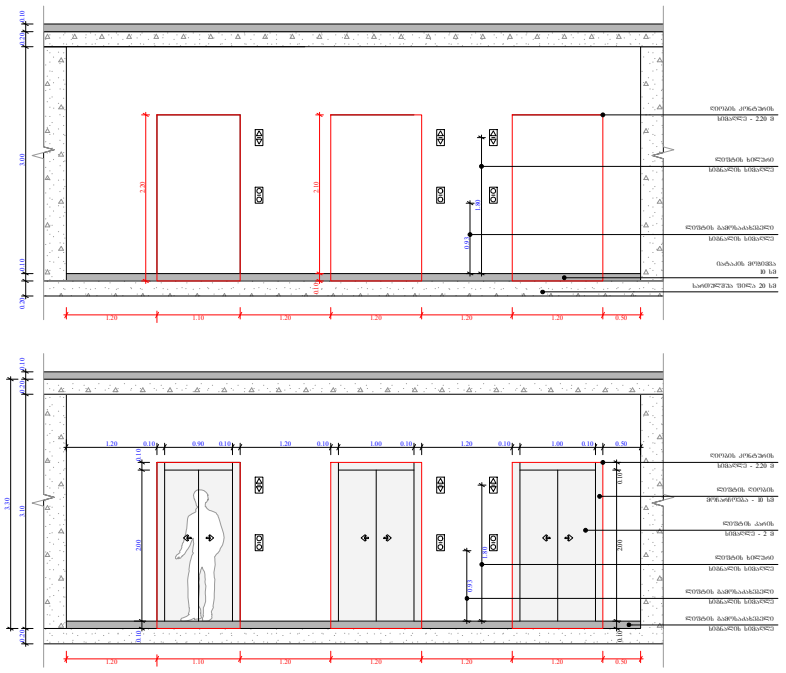


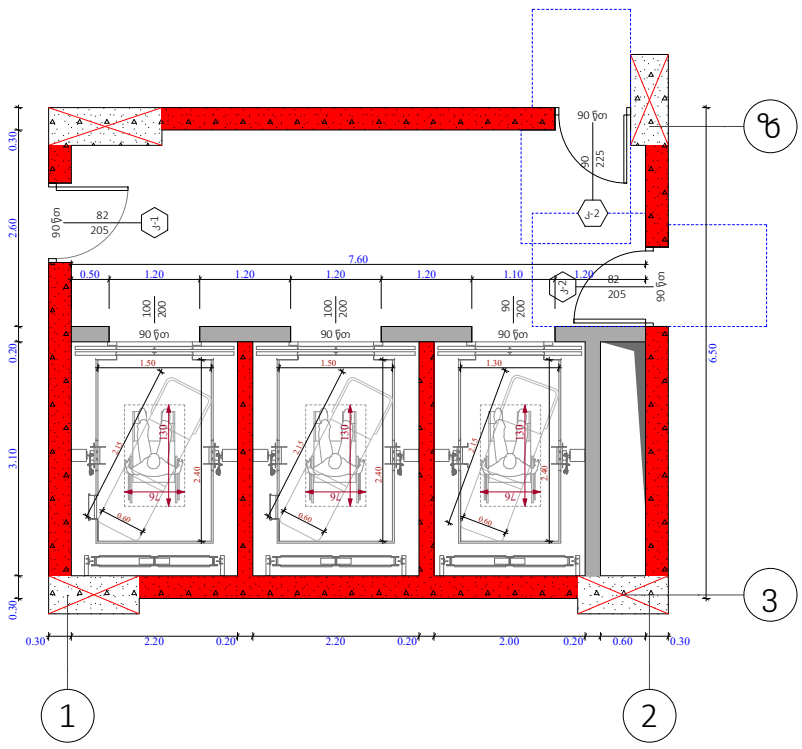


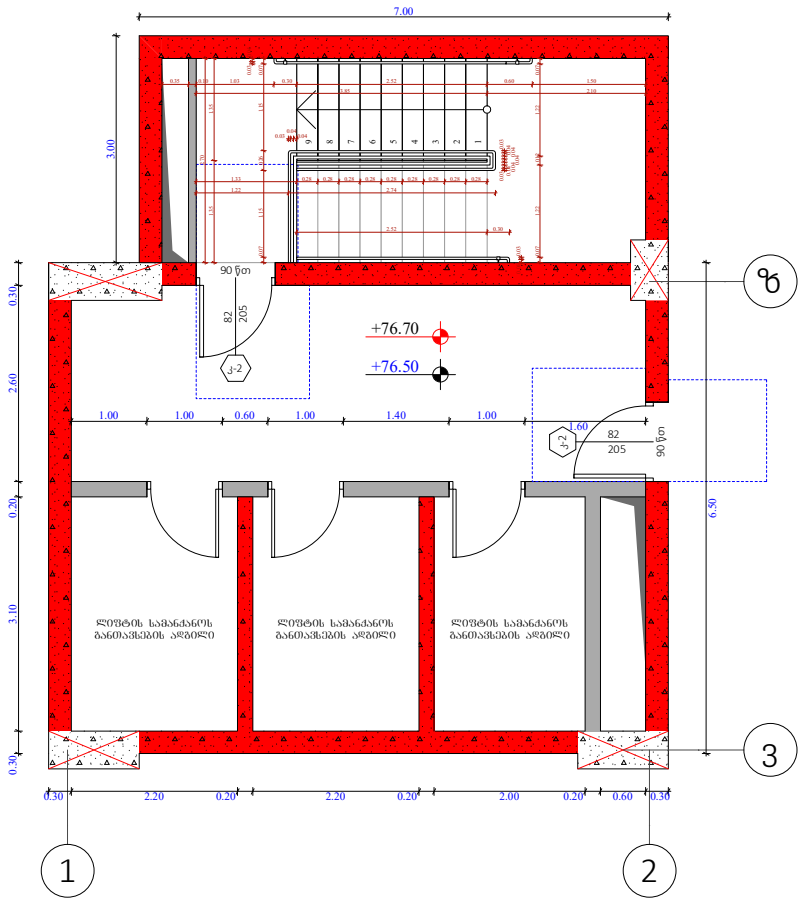


შენიშვნები :

შენობაში გამოყენებულია 408-ე ქვეთავის შესაბამისი შეზღუდული გამოყენების ლიფტი.
- ლიფტი შესაბამისობაში იქნება შ 17.1/ნშ 44 სტანდარტებთან.
- ლიფტის გამოსაძახებელი ღილაკები და კლავიშები იქნება 407.2.1 ქვეთავთან შესაბამისობაში.

- ფოიეს სიგნალები შესაბამისობაში იქნება 407.2.2. ქვეთავთან.

- ლიფტის შახტებთან განთავსებული ნიშნები შესაბამისობაში იქნება 407.2.3. ქვეთავთან.

- ლიფტის კაბინის ბალანსირება შესაბამისობასი იქნება 407.4.4. ქვეთავთან.

- ლიფტის კაბინის განათება შესაბამისობაში იქნება 407.4.5. ქვეთავთან.

- ლიფტის კაბინის სამართავები შესაბამისობაში იქნება 407.4.6. ქვეთავთან. მართვის პანელები განთავსდება გვერდითა კედლის ცენტრში.

- კაბინის სამართავების აღნიშვნები და მითითებები შესაბამისობაში იქნება 407.4.7. ქვეთავთან.

- კაბინაში მოეწყობა 407.4.10. ქვეთავის შესაბამისი საავარიო სიგნალიზაციის მექანიზმები.

ლიფტის ტექნიკური მახასიათებლები :

- ლიფტების შახტის ბაბრიტები - 2.20 X 3.10 მ; 2.00 X 3.10
- ლიფტების კაბინის შიდა ბაბარიტები - 2.40 X 1.30 მ; 2.40 X 1.50 მ
- ლიფტების კარის სუფთა სიბანე - 1; 0.9 მ
- ლიფტების კარის ცეცხლმედეგობა - 90 წთ
- ლიფტების ტვირთამწეობა - 1200 კგ (16 კაცი)
- ლიფტების მოძრაობის სიჩქარე - 1 მ/წმ

## ობიექტის მისამართი

ს.კ. 01 10.06.022.010
შენობა N3

ქ.თბილისი,
პეტრე იბერის ქუჩის
შესახვევი N13

## ფუნქციური დანიშნულება

მრავალბინიანი საცხოვრებელი სახლი



შემსრულებელი ორგანიზაცია

**შპს სტუდიო ალფა სახლი**

ს.კ. 404664573

| | |
|---|---|
| დირექტორი | |
| მ.პაპუკაშვილი | |
| არქიტექტორი | |
| მ.პაპუკაშვილი | |

ლიფტის დეტალი

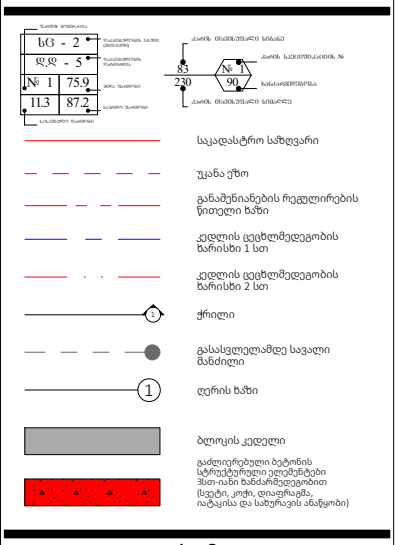


| | |
|---|---|
| A - 3 | |
| მასშტაბი | 1:220, 1:100 |
| თარიღი | 04/02/2025 |
| ფურცელი | ა-119 |