
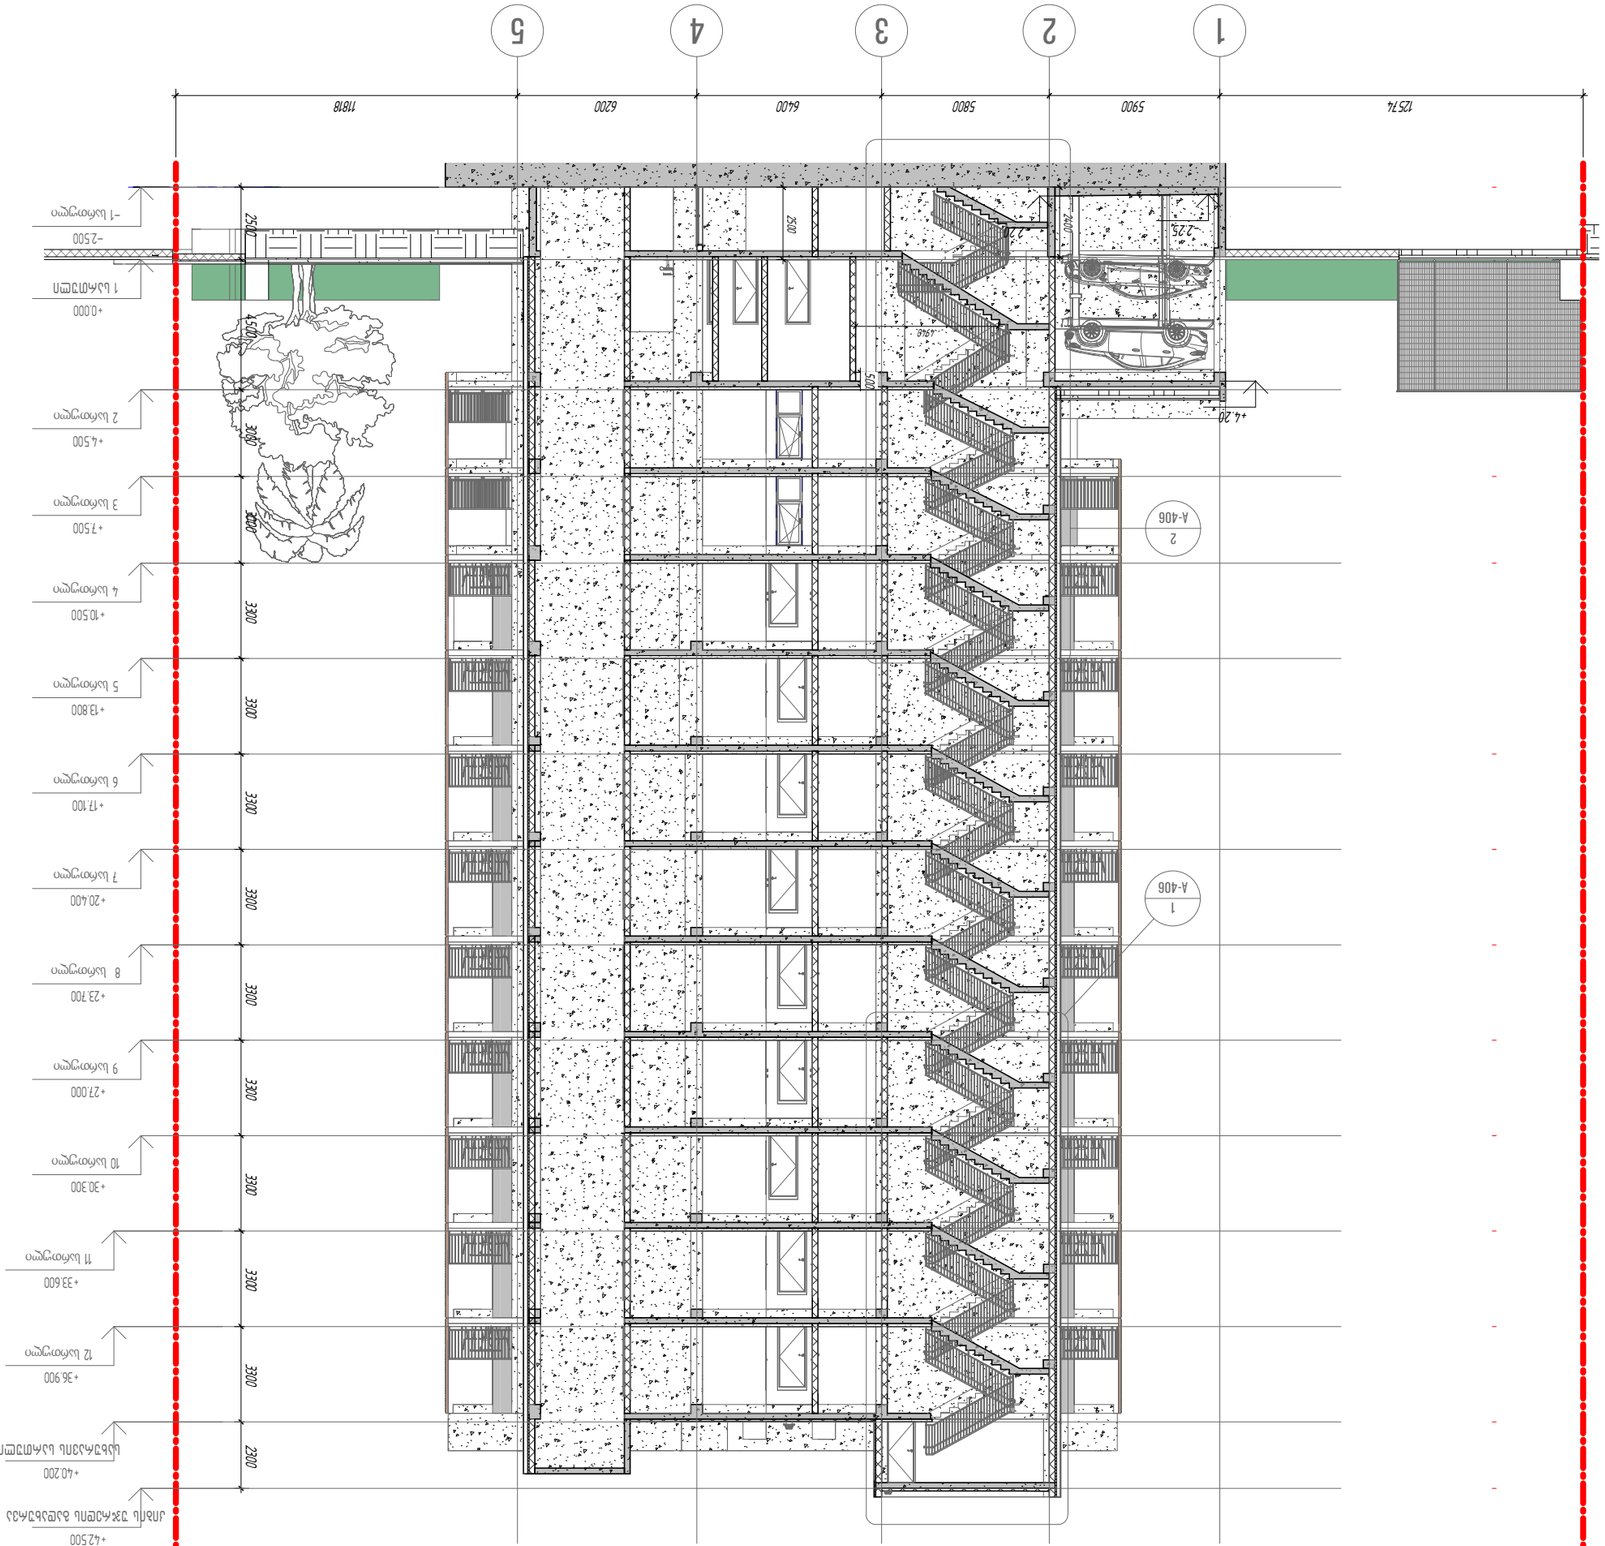


ჭრილი А-А

А–А

1 : 150

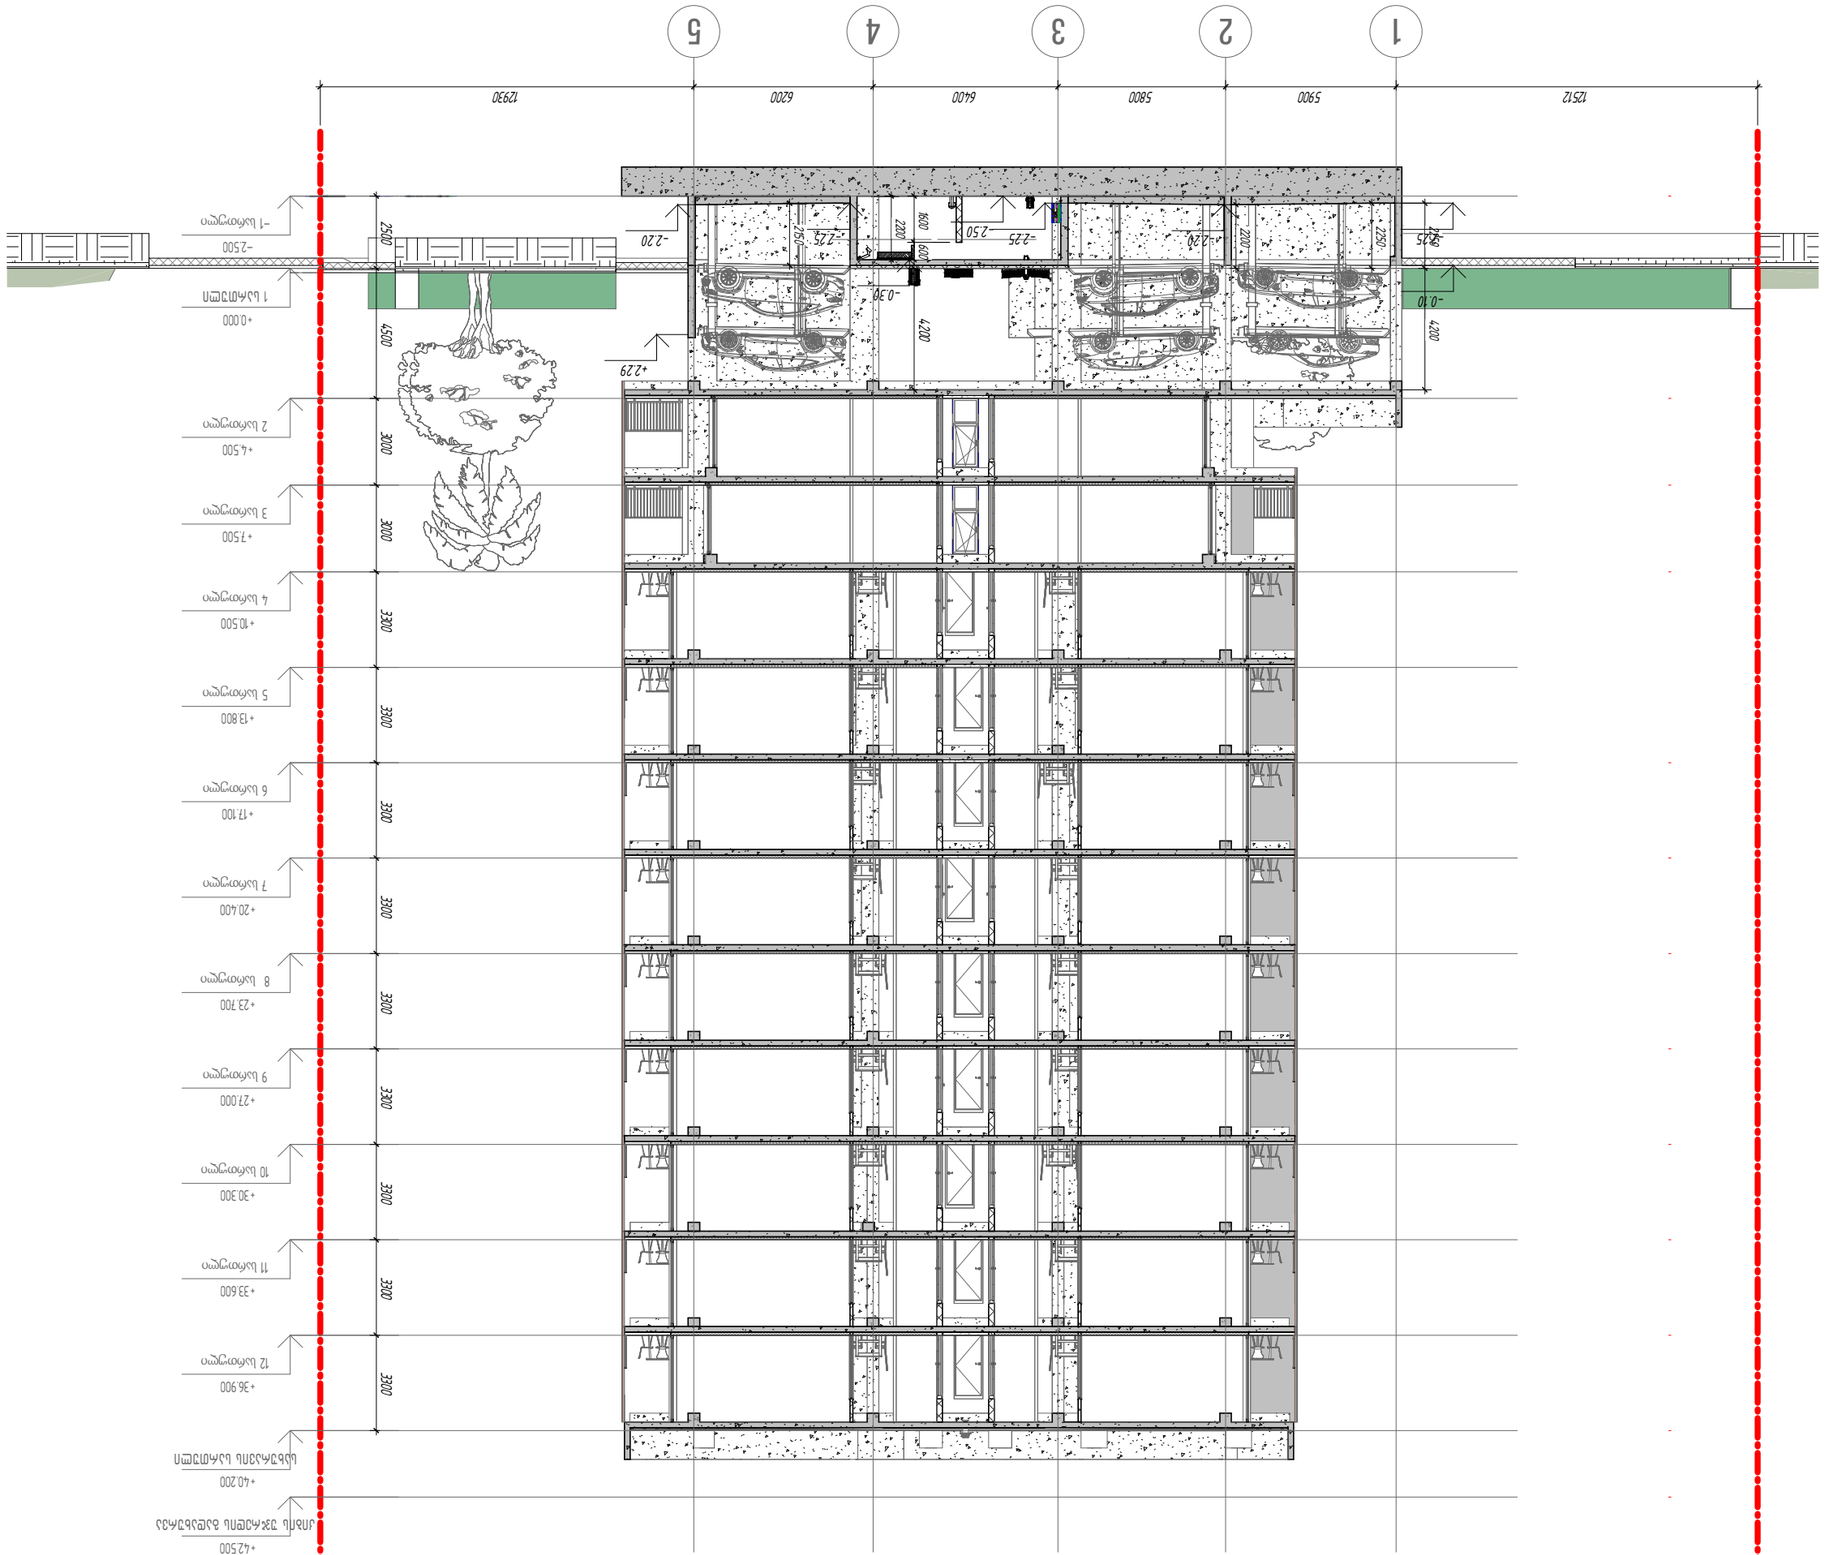

ჭრილი B-B

B–B

1 : 150




ჭრილი C-C

1 : 150

დამტკიცდა / 2024 წლის	
დამკვეთის ხელმოწერა:	
KEYPLAN	
პროექტის დასახელება და მისამართი	
ნაგებობის ტიპი	
ტექნიკური ზედამხედველობა:	
არქიტექტურული ნაწილი	
ავტორი:	
ხელმძღვანელი:	
ტექ. ზედამხედველობა	
ტექ. ხელმძღვანელი	
ტექნიკური ზედამხედველობა	
ტექნიკური ხელმძღვანელი	
პროექტის ავტორი:	
ავტორის ხელმოწერა	
ტექნიკური ხელმძღვანელის ხელმოწერა	
ტექნიკური ზედამხედველობის ხელმოწერა	
პროექტის ნაწილი:	
ნახაზის დასახელება:	
ფორმატი A-A	
ნახაზის N	
ფაილის სახელი:	
ნახაზის ეტაპი:	A-403
მასშტაბი: 1 : 150	

შპს "არ-არჩ ეს ენდ ვი"
URBAN & ARCHITECTURAL DESIGNS
ქ. თბილისი, ვაჟა-ფშაველას 53

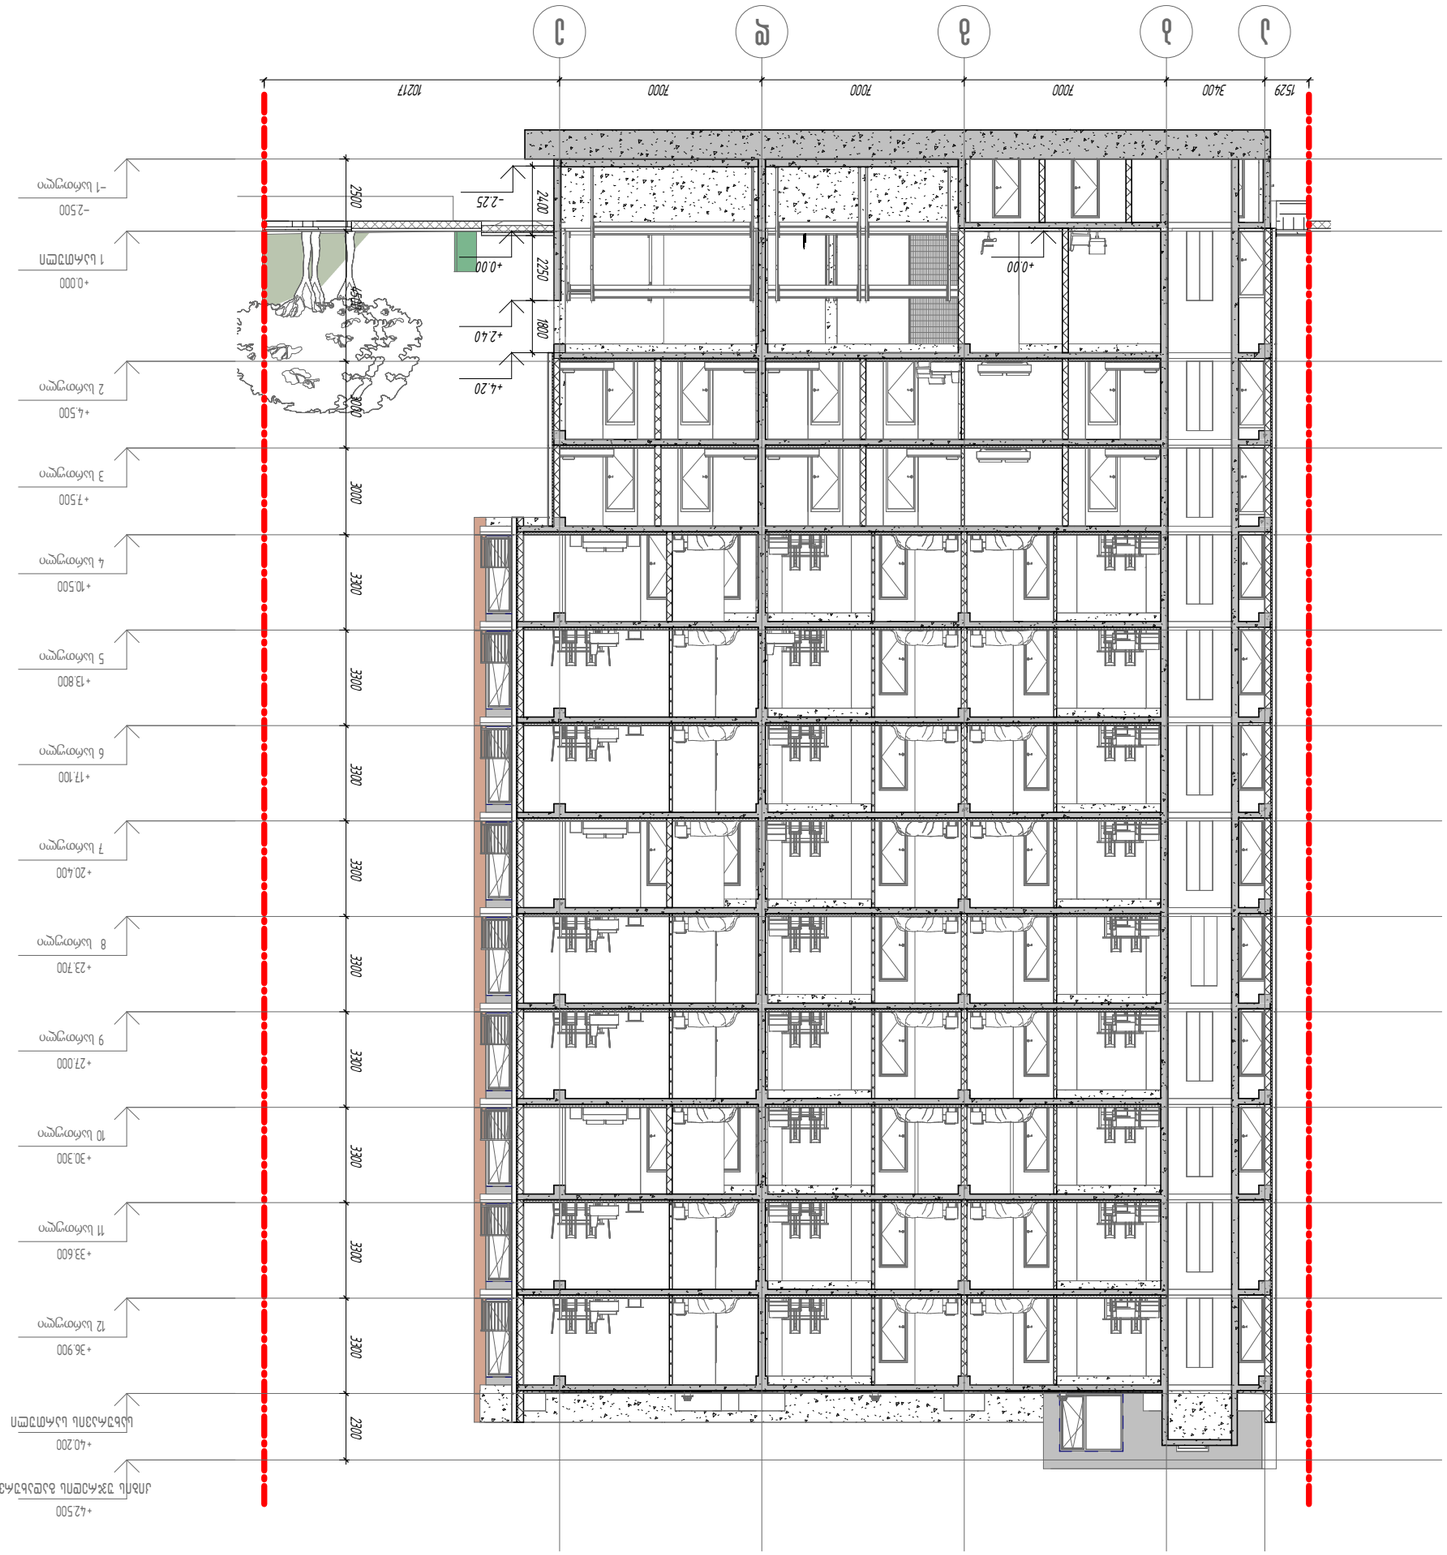



















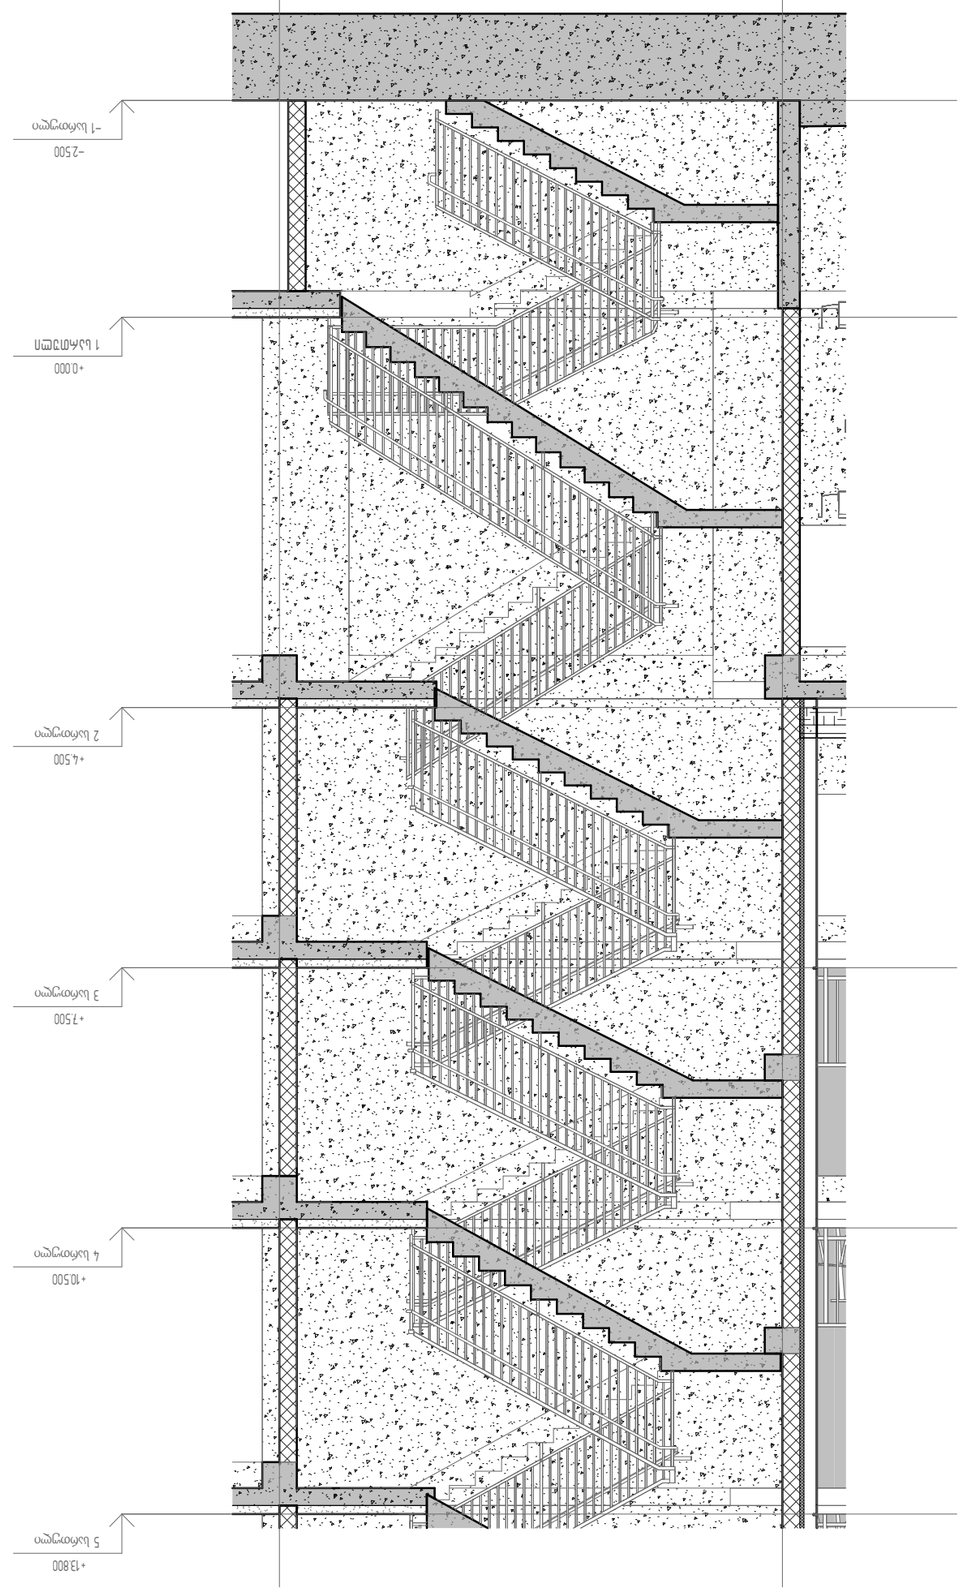

ჭრილი A-A სქემა

2 1 : 50

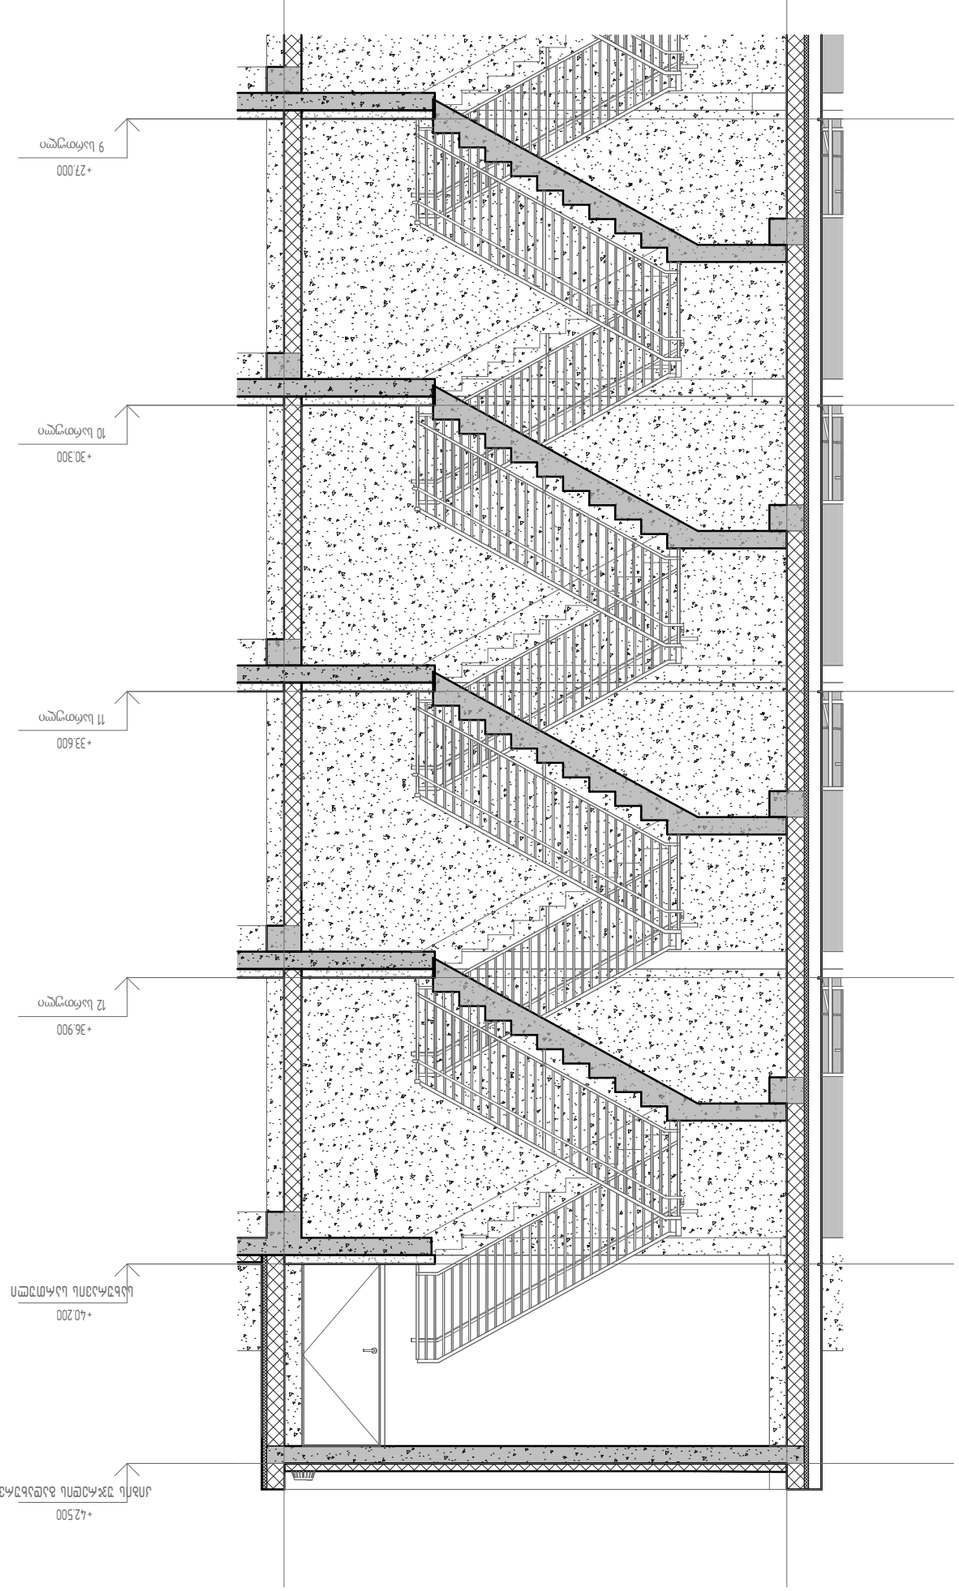

ჭრილი A-A სქემა

1 1 : 50

402	ცვლილება	თარიღი	ხელმოწერა













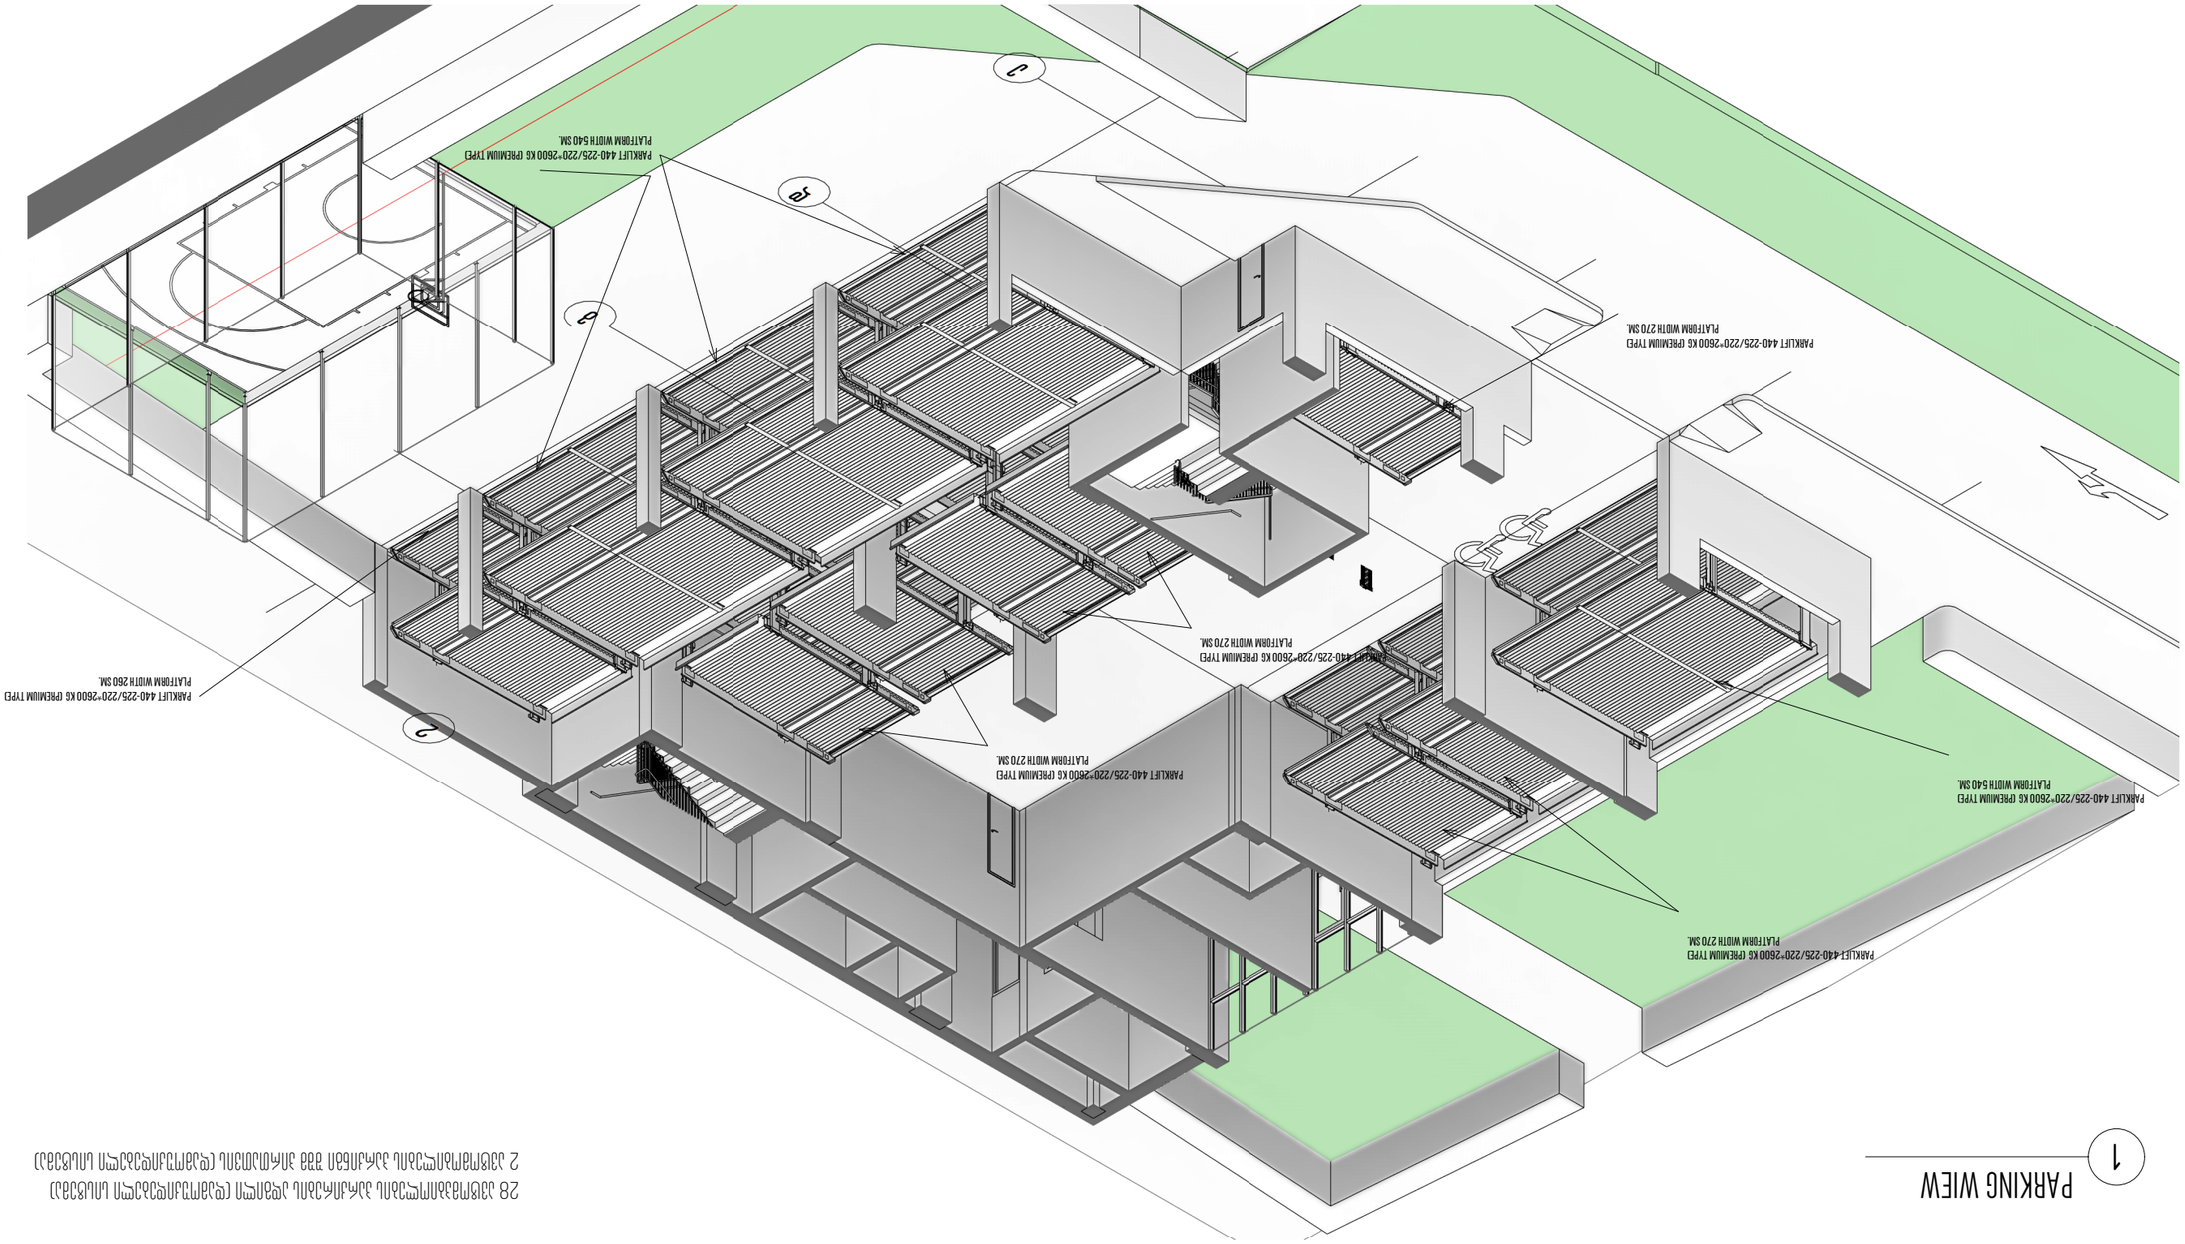

1 PARKING WIEW












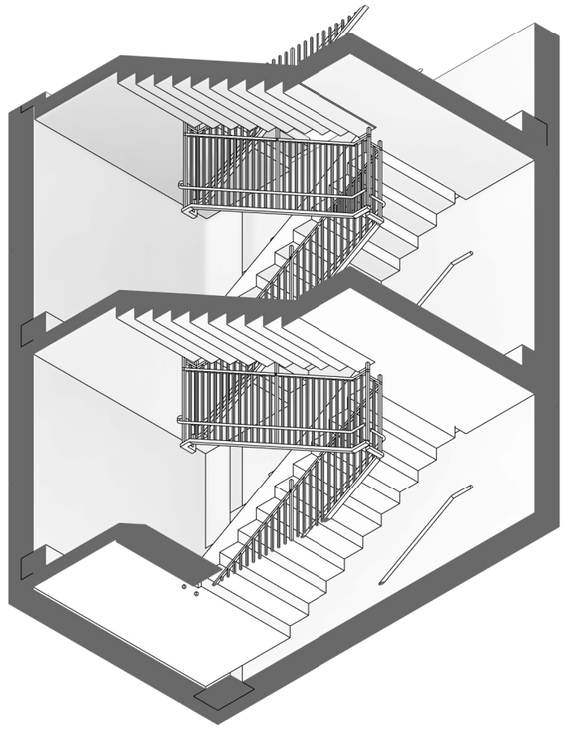


1 3D SHAIR #1




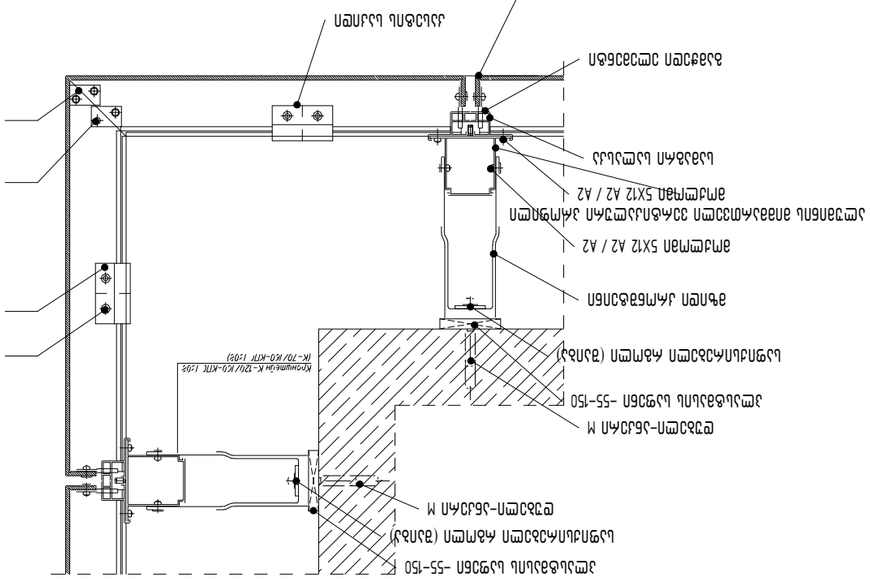


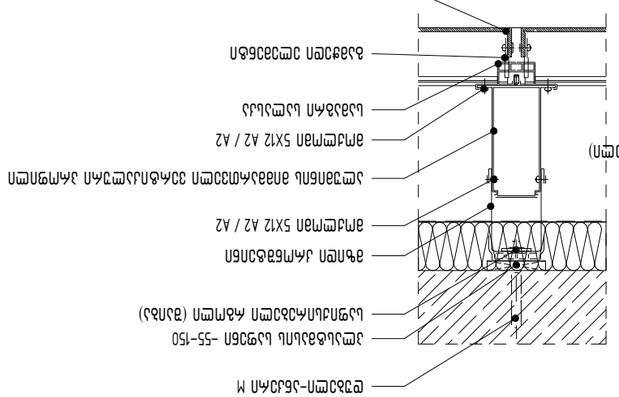



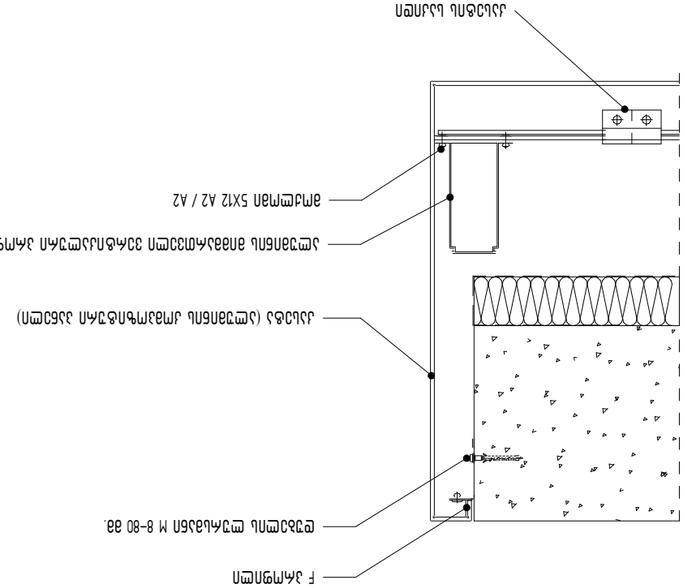



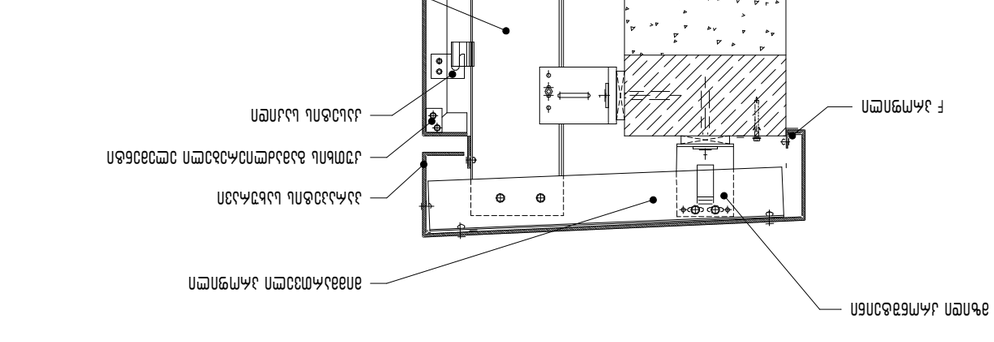
















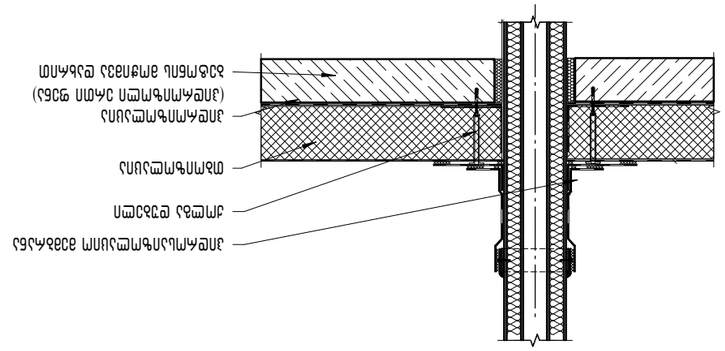



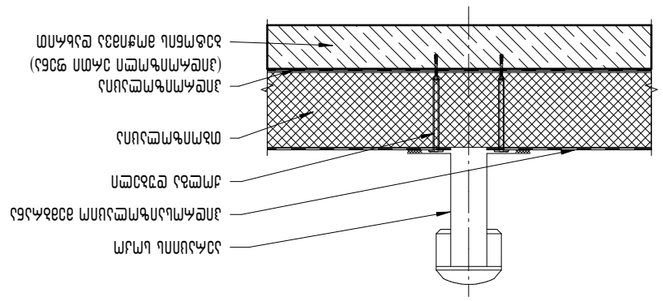



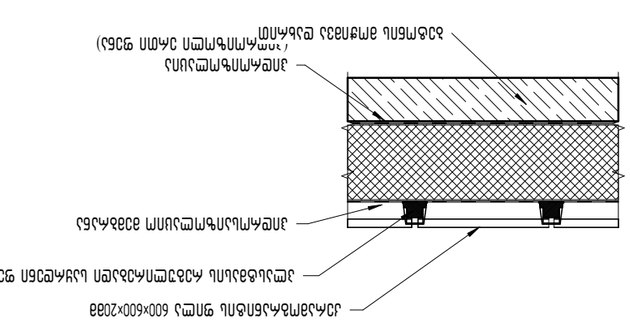



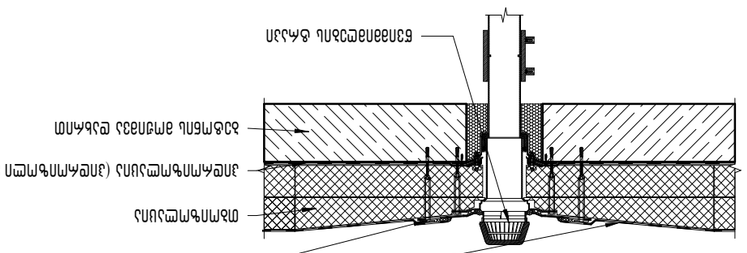


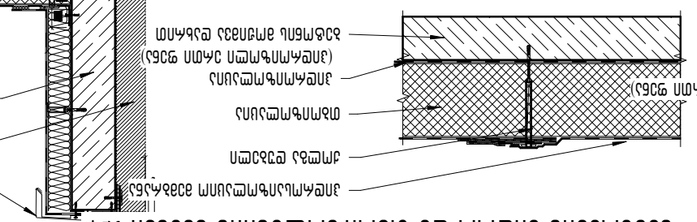


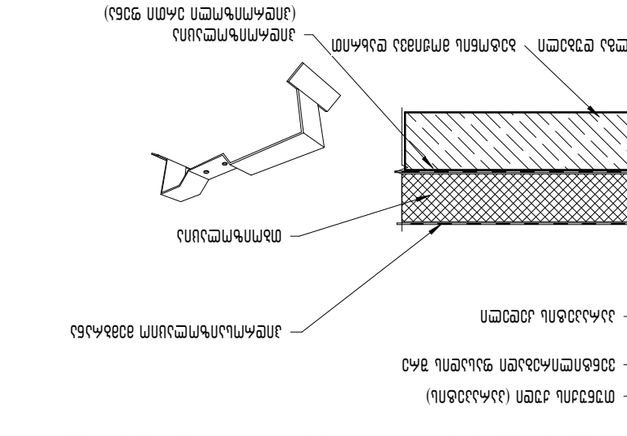











