
მიწის ნაკვეთის ტოპოგრაფიული გეგმა

ი.მ. "B&G"

ქალაქი თბილისი, ანაპის 414-ე დივიზიის ქუჩა, №47 (ს/კ №01.12.04.001.047)
შპს "ღია გული - საუნივერსიტეტო ჰოსპიტალი"-ს (200010674) საკუთრებაში არსებული 24019კვ.მ. არასასოფლო-სამეურნეო დანიშნულების მიწის მონაკვეთის და მისი მიმდებარე ტერიტორიის

ტოპოგრაფიული გეგმა

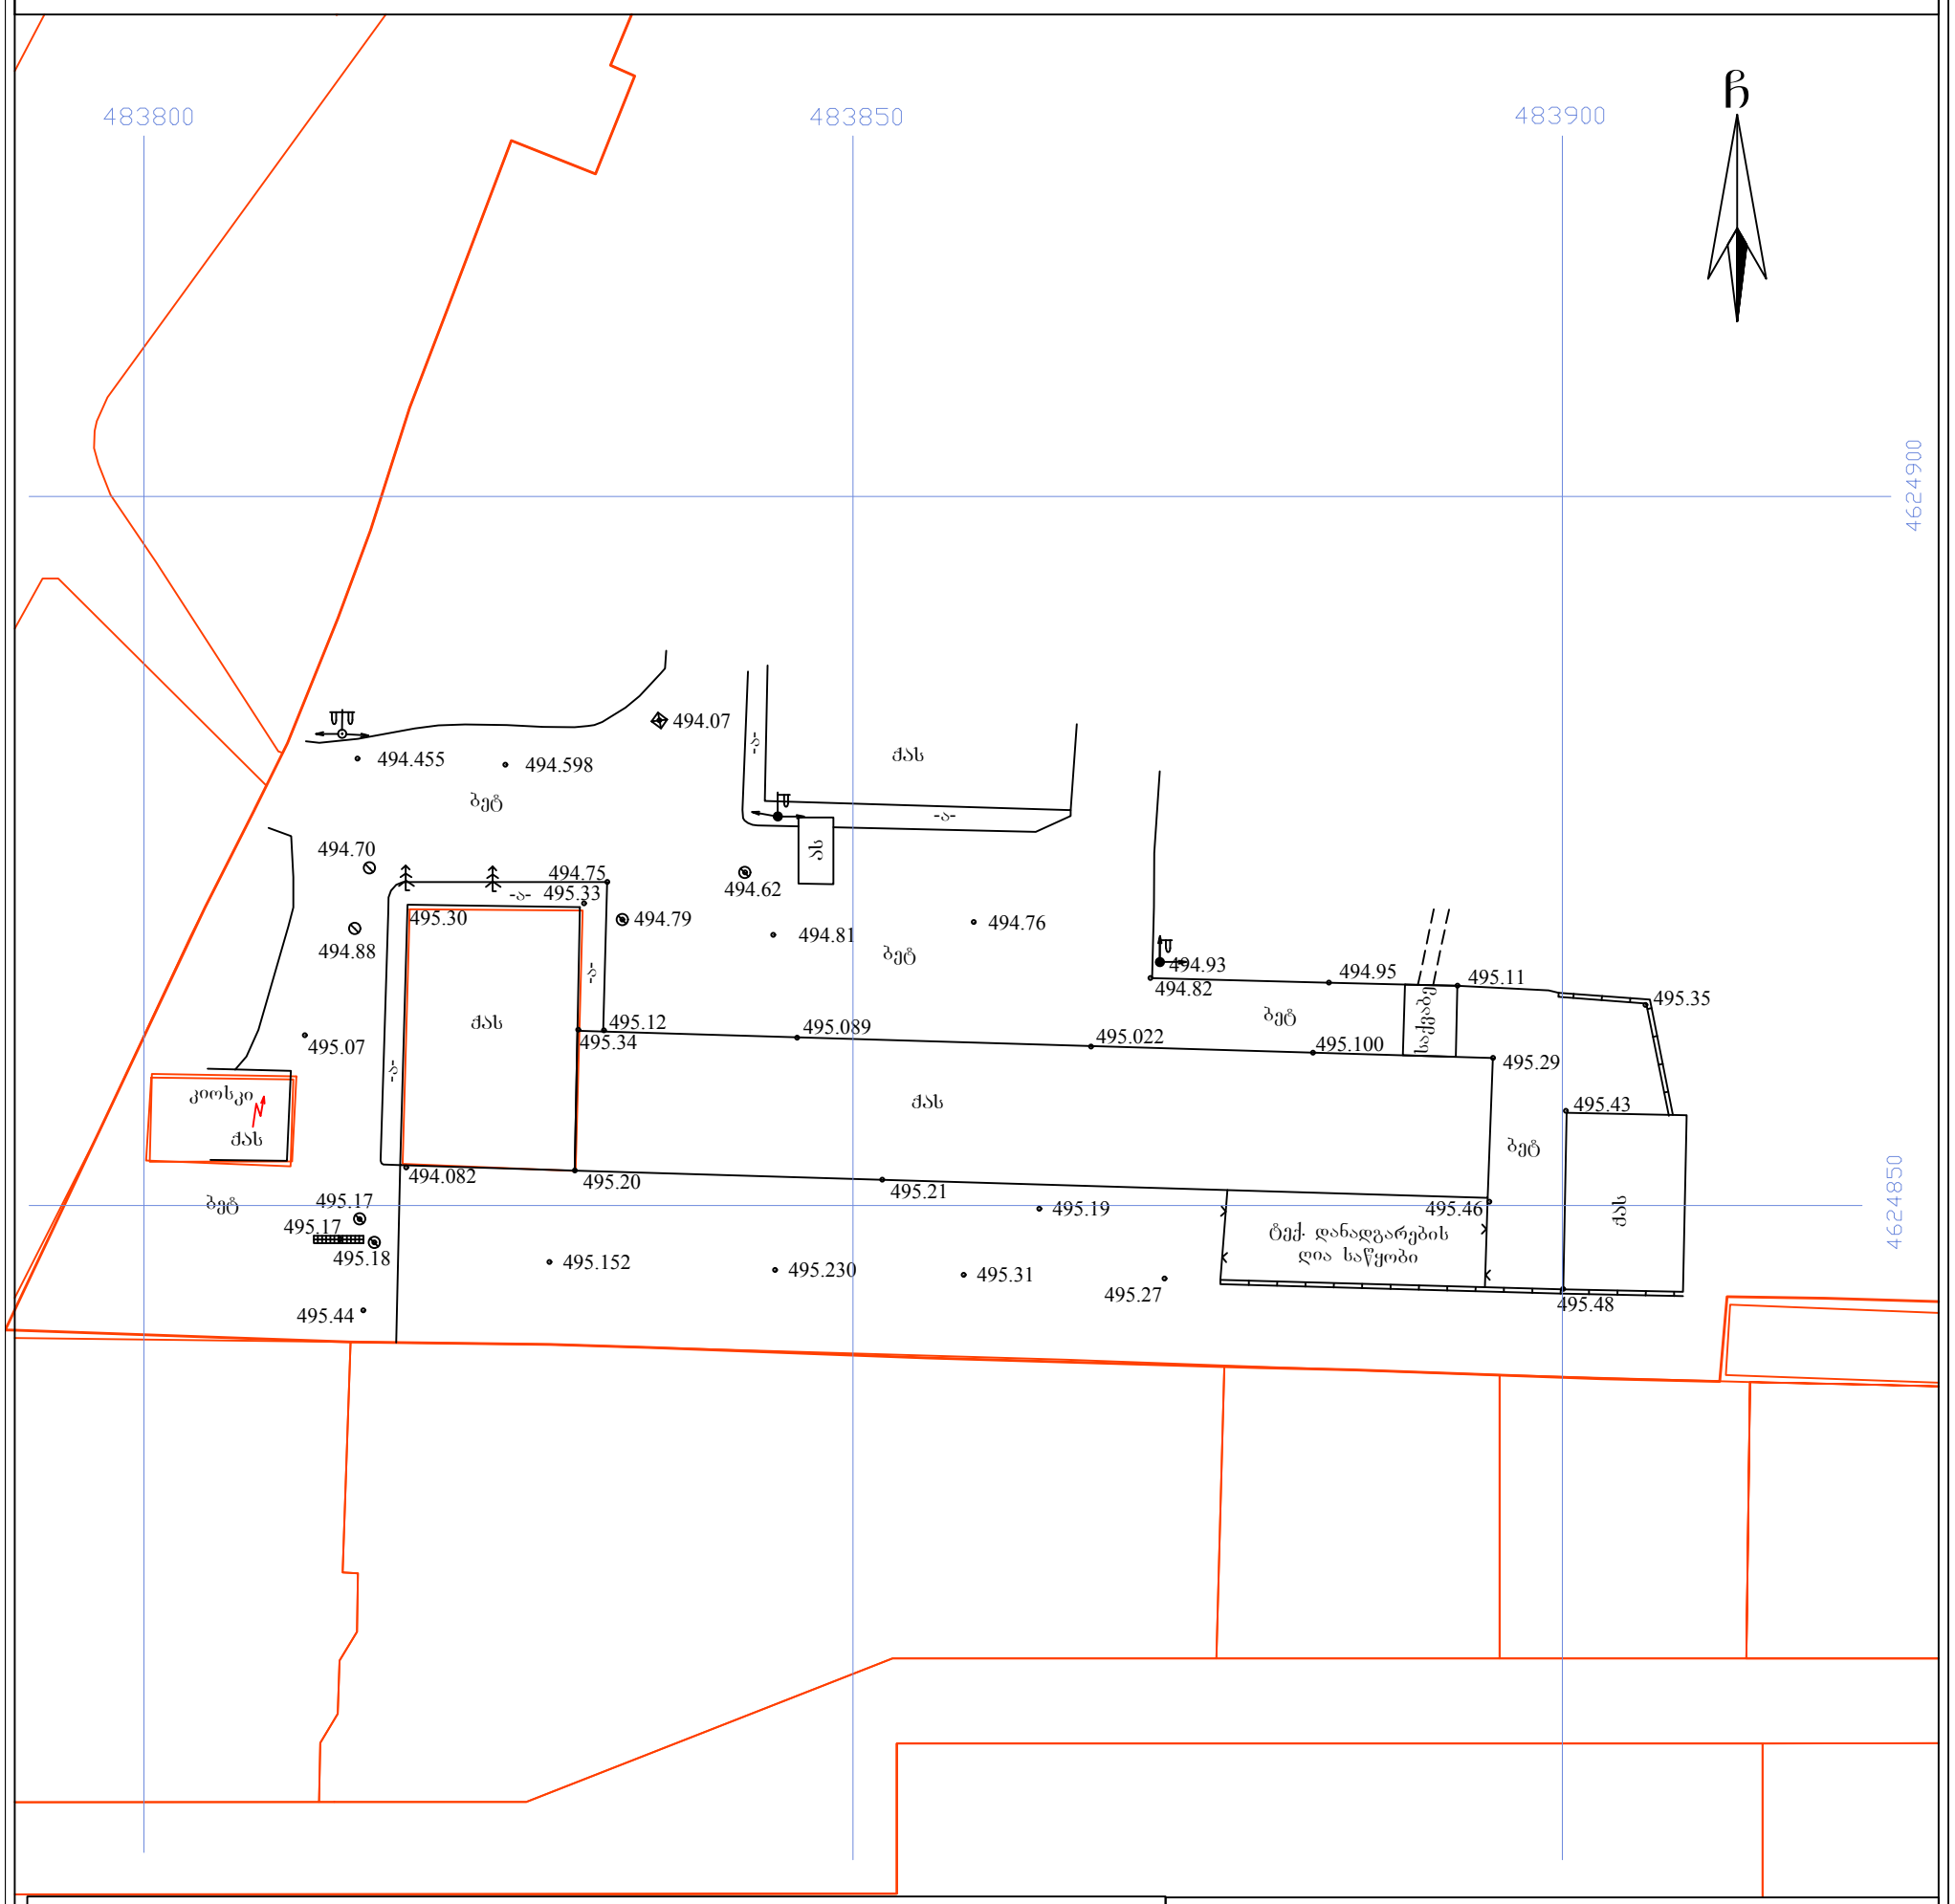

პირობითი აღნიშვნები

WGS 1984-ის კოორდინატთა სისტემის UTM პროექცია

ძს	საცხ. შენობა	ხის ღობე	წ წყალგაყვანილობა
ძა	არასაცხ. შენობა	ღობე	გ გაზი
	ფარდული	ქვის კედელი	კ კანალიზაცია
	მშენებარე შენობა	კედელი	სან სანიაღვრე
	წიწვოვანი ხე	ფლატე	კბ კავშირგაბმულობა
	ფოთლოვანი ხე	რკინიგზა	ელ. ქსელები
	ხილკენკროვანი მცენარე	სამეთვალყურეო ჭები	თბ გათბობა
	გარე განათება	ელ. გადამცემი ხაზი	

შენიშვნა:1) გეგმაზე დატანილია საჯარო რეესტრში რეგისტრირებული ნაკვეთის საზღვრები

2) ვინადან გეგმაზე დატანილია მხოლოდ რეგისტრირებული მიწისქვეშა კომუნიკაციები მათი მდებარეობების დაზუსტება მოხდეს ყველა კომუნიკაციის წარმომადგენლებთან

ი.მ. "B&G"

დირექტორი:		დ. დადარიანი
აზომა:		ბ. ჭაკვეტაძე
შემსრულებელი:		ბ. კაჭკაჭიძე
დამკვეთი:		
მასშტაბი: 1:500		22.1.2025წ.