

ფორმატი	პირობითი ნიშნები		საპროექტო ორგანიზაცია		მთ. არქიტექტორი	გიორგი ბარამიძე		პროექტის სახელწოდება	ნახაზის სახელწოდება			
A3	მიწის ნაკვეთის საკადასტრო საზღვარი	რკინა-ბეტონის კოლონა	შ.პ.ს. "ინტეგრა" ს/კ 405061454		არქიტექტორი	გიორგი ბარამიძე		მრავალბინიანი საცხოვრებელი სახლის პროექტი	ფასადი ა-ლ ღერძებში			
	1 კონსტრუქციული ღერძი	რკინა-ბეტონის რიგელი	მისამართი საქართველო, ქ. თბილისი, ქ. შარტავას 14 ა		კონსტრუქტორი	ირაკლი კევლიშვილი						
	0.000 არქიტექტურული ნიშნული	სამშენებლო ბლოკის წყობა (კედელი ტიხარი)	baramidze		დამკვეთი			მისამართი	თარიღი	მასშტაბი	ფურცელი	ფურცლები
	1/1 ჭრილის ხაზი	სავენტილაციო ღიობი			შ.პ.ს. "მეგა ეკო ქონსტრაქშენ" ს/კ 405294319			ქ. თბილისი, სოფელი დიღომი, ასმათის ქ. №32 ს/კ 01.72.14.037.047	12/12/2024	1:200	არ032	38

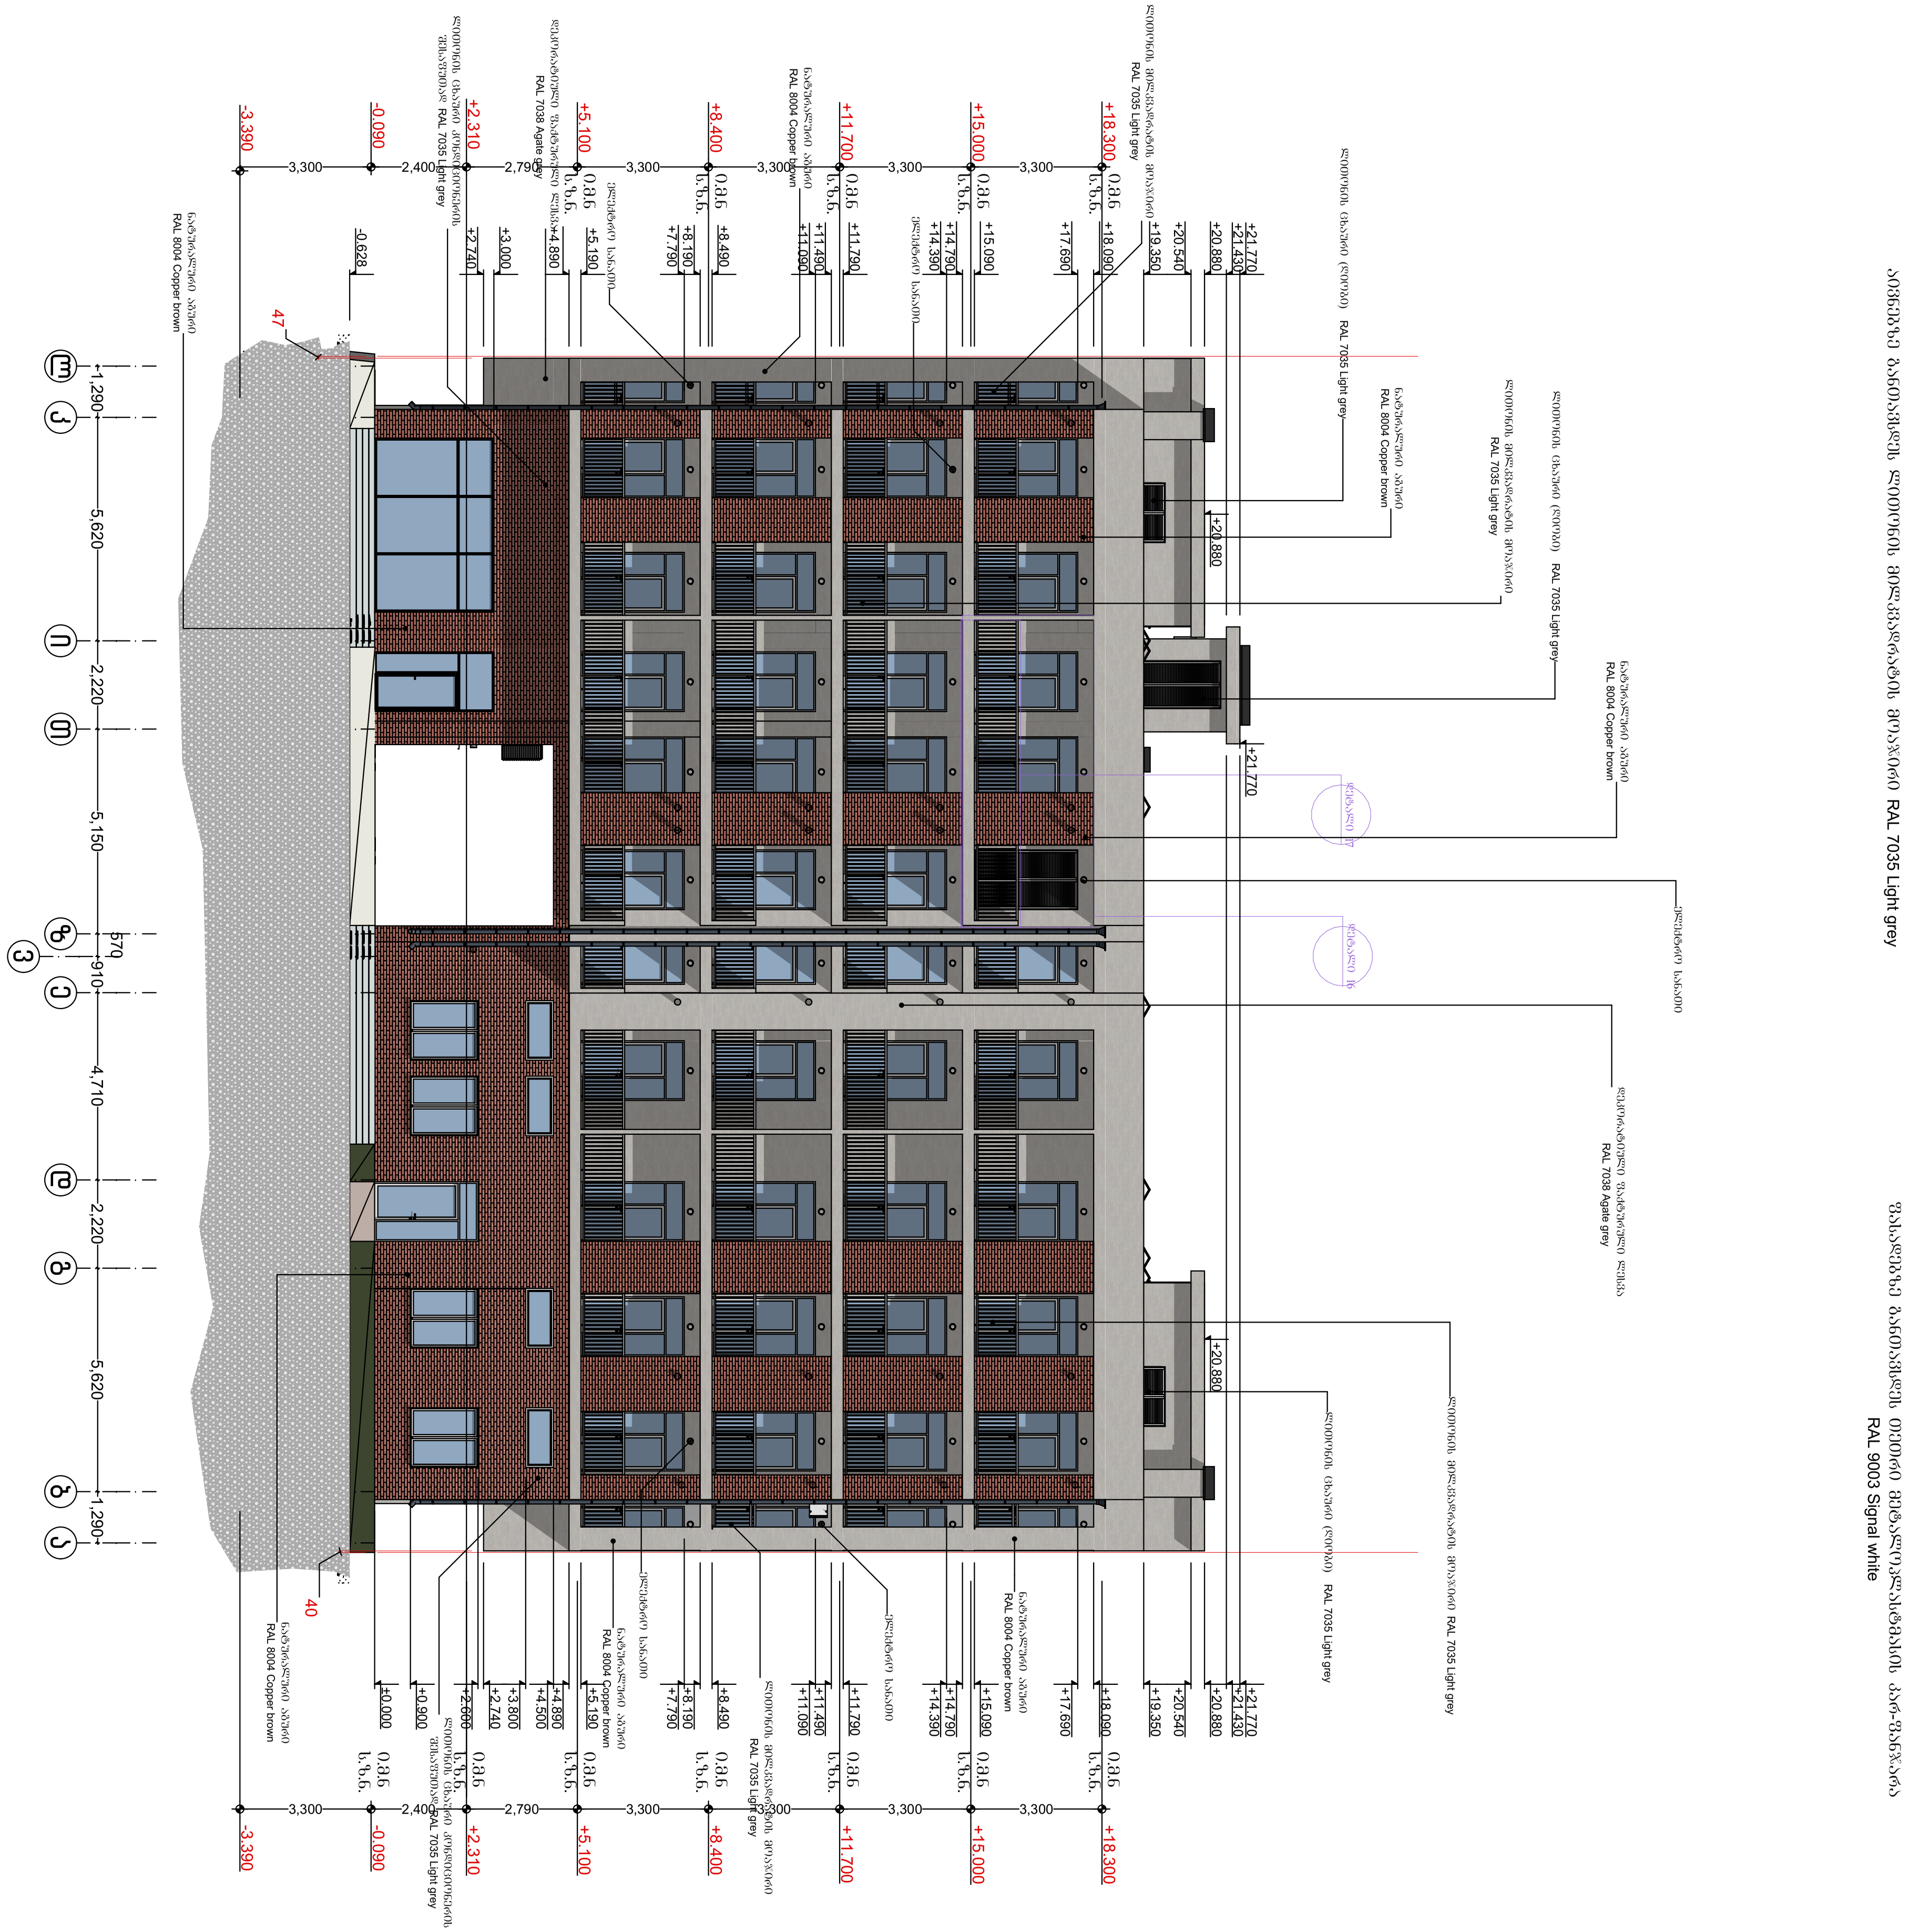

ფორმატი	პირობითი ნიშნები		საპროექტო ორგანიზაცია				პროექტის სახელწოდება	ნახაზის სახელწოდება			
A3	მიწის ნაკვეთის საკადასტრო საზღვარი	რკინა-ბეტონის კოლონა	შ.პ.ს. "ინტეგრა" ს/კ 405061454	მთ. არქიტექტორი	გიორგი ბარამიძე	გ.ბარამიძე	მრავალბინიანი საცხოვრებელი სახლის პროექტი	ფასადი ლ–ა ღერძებში			
	კონსტრუქციული ღერძი	რკინა-ბეტონის რიგელი	მისამართი: საქართველო, ქ. თბილისი, ჟ. შარტავას 14 ა	არქიტექტორი	გიორგი ბარამიძე	გ.ბარამიძე					
	არქიტექტურული ნიშნული	სამშენებლო ბლოკის წყობა (კედელი ტიხარი)		კონსტრუქტორი	ირაკლი კველიშვილი		მისამართი	თარიღი	მასშტაბი	ფურცელი	ფურცლები
	ჭრილის ხაზი	სავენტილაციო ღიობი	baramidze design fusion	დამკვეთი: შ.პ.ს. "მეგა ეკო კონსტრაქშენ" ს/კ 405294319			ქ. თბილისი, სოფელი დიღომი, ასმათის ქ. №32 ს/კ 01.72.14.037.047	12/12/2024	1:200	არ033	38

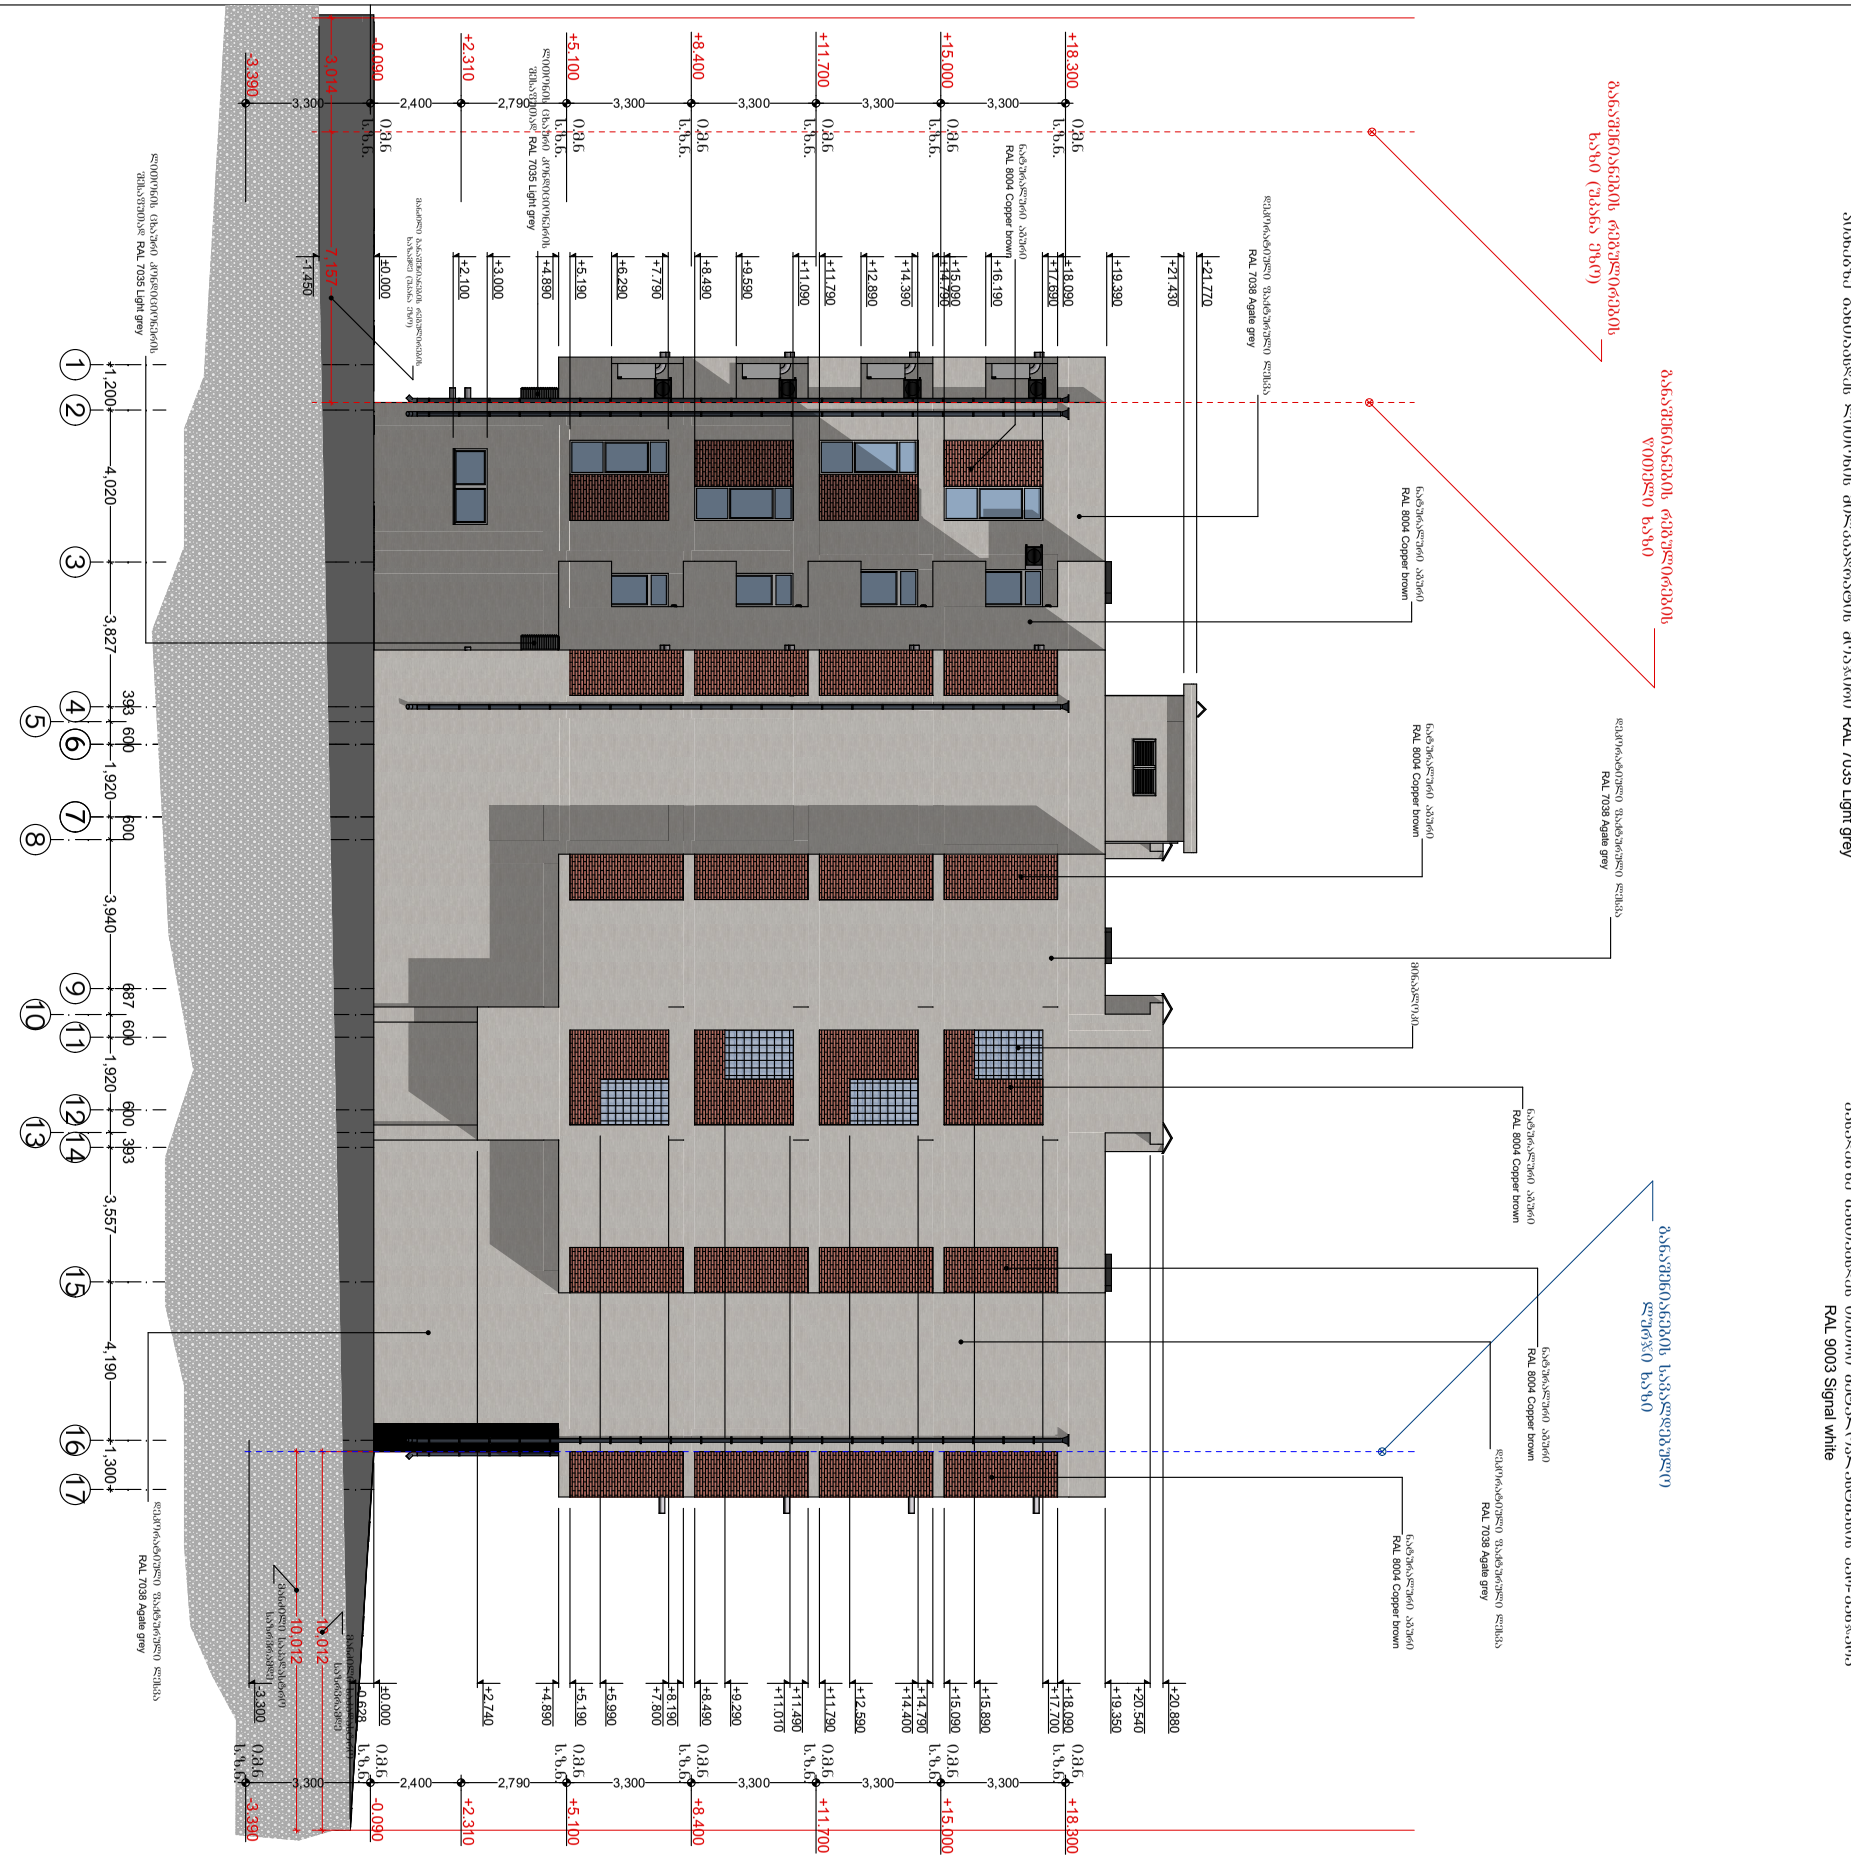

ფორმატი	პირობითი ნიშნები		საპროექტო ორგანიზაცია	მთ. არქიტექტორი	გიორგი ბარამიძე		პროექტის სახელწოდება
A3	მიწის ნაკვეთის საკადასტრო საზღვარი	რკინა-ბეტონის კოლონა	შ.პ.ს. "ინტეგრა" ს/კ 405061454	არქიტექტორი	გიორგი ბარამიძე		მრავალბინიანი საცხოვრებელი სახლის პროექტი
	კონსტრუქციული ღერძი	რკინა-ბეტონის რიგელი	მისამართი	კონსტრუქტორი	ირაკლი კვლივიშვილი		
	არქიტექტურული ნიშნული	სამშენებლო ბლოკის წყობა (კედელი ტიხარი)	საქართველო, ქ. თბილისი, შ. შარტავას 14 ა	დამკვეთი			მისამართი
	ჭრილის ხაზი	სავენტილაციო ღიობი	baramidze	შ.პ.ს. "მეგა ეკო კონსტრაქშენ" ს/კ 405294319			ქ. თბილისი, სოფელი დიღომი, ასმათის ქ. №32 ს/კ 01.72.14.037.047

ნახაზის სახელწოდება				
ფასადი 1-17 ღერძებში				
თარიღი	მასშტაბი	ფურცელი	ფურცლები	
12/12/2024	1:200	არ034	38	

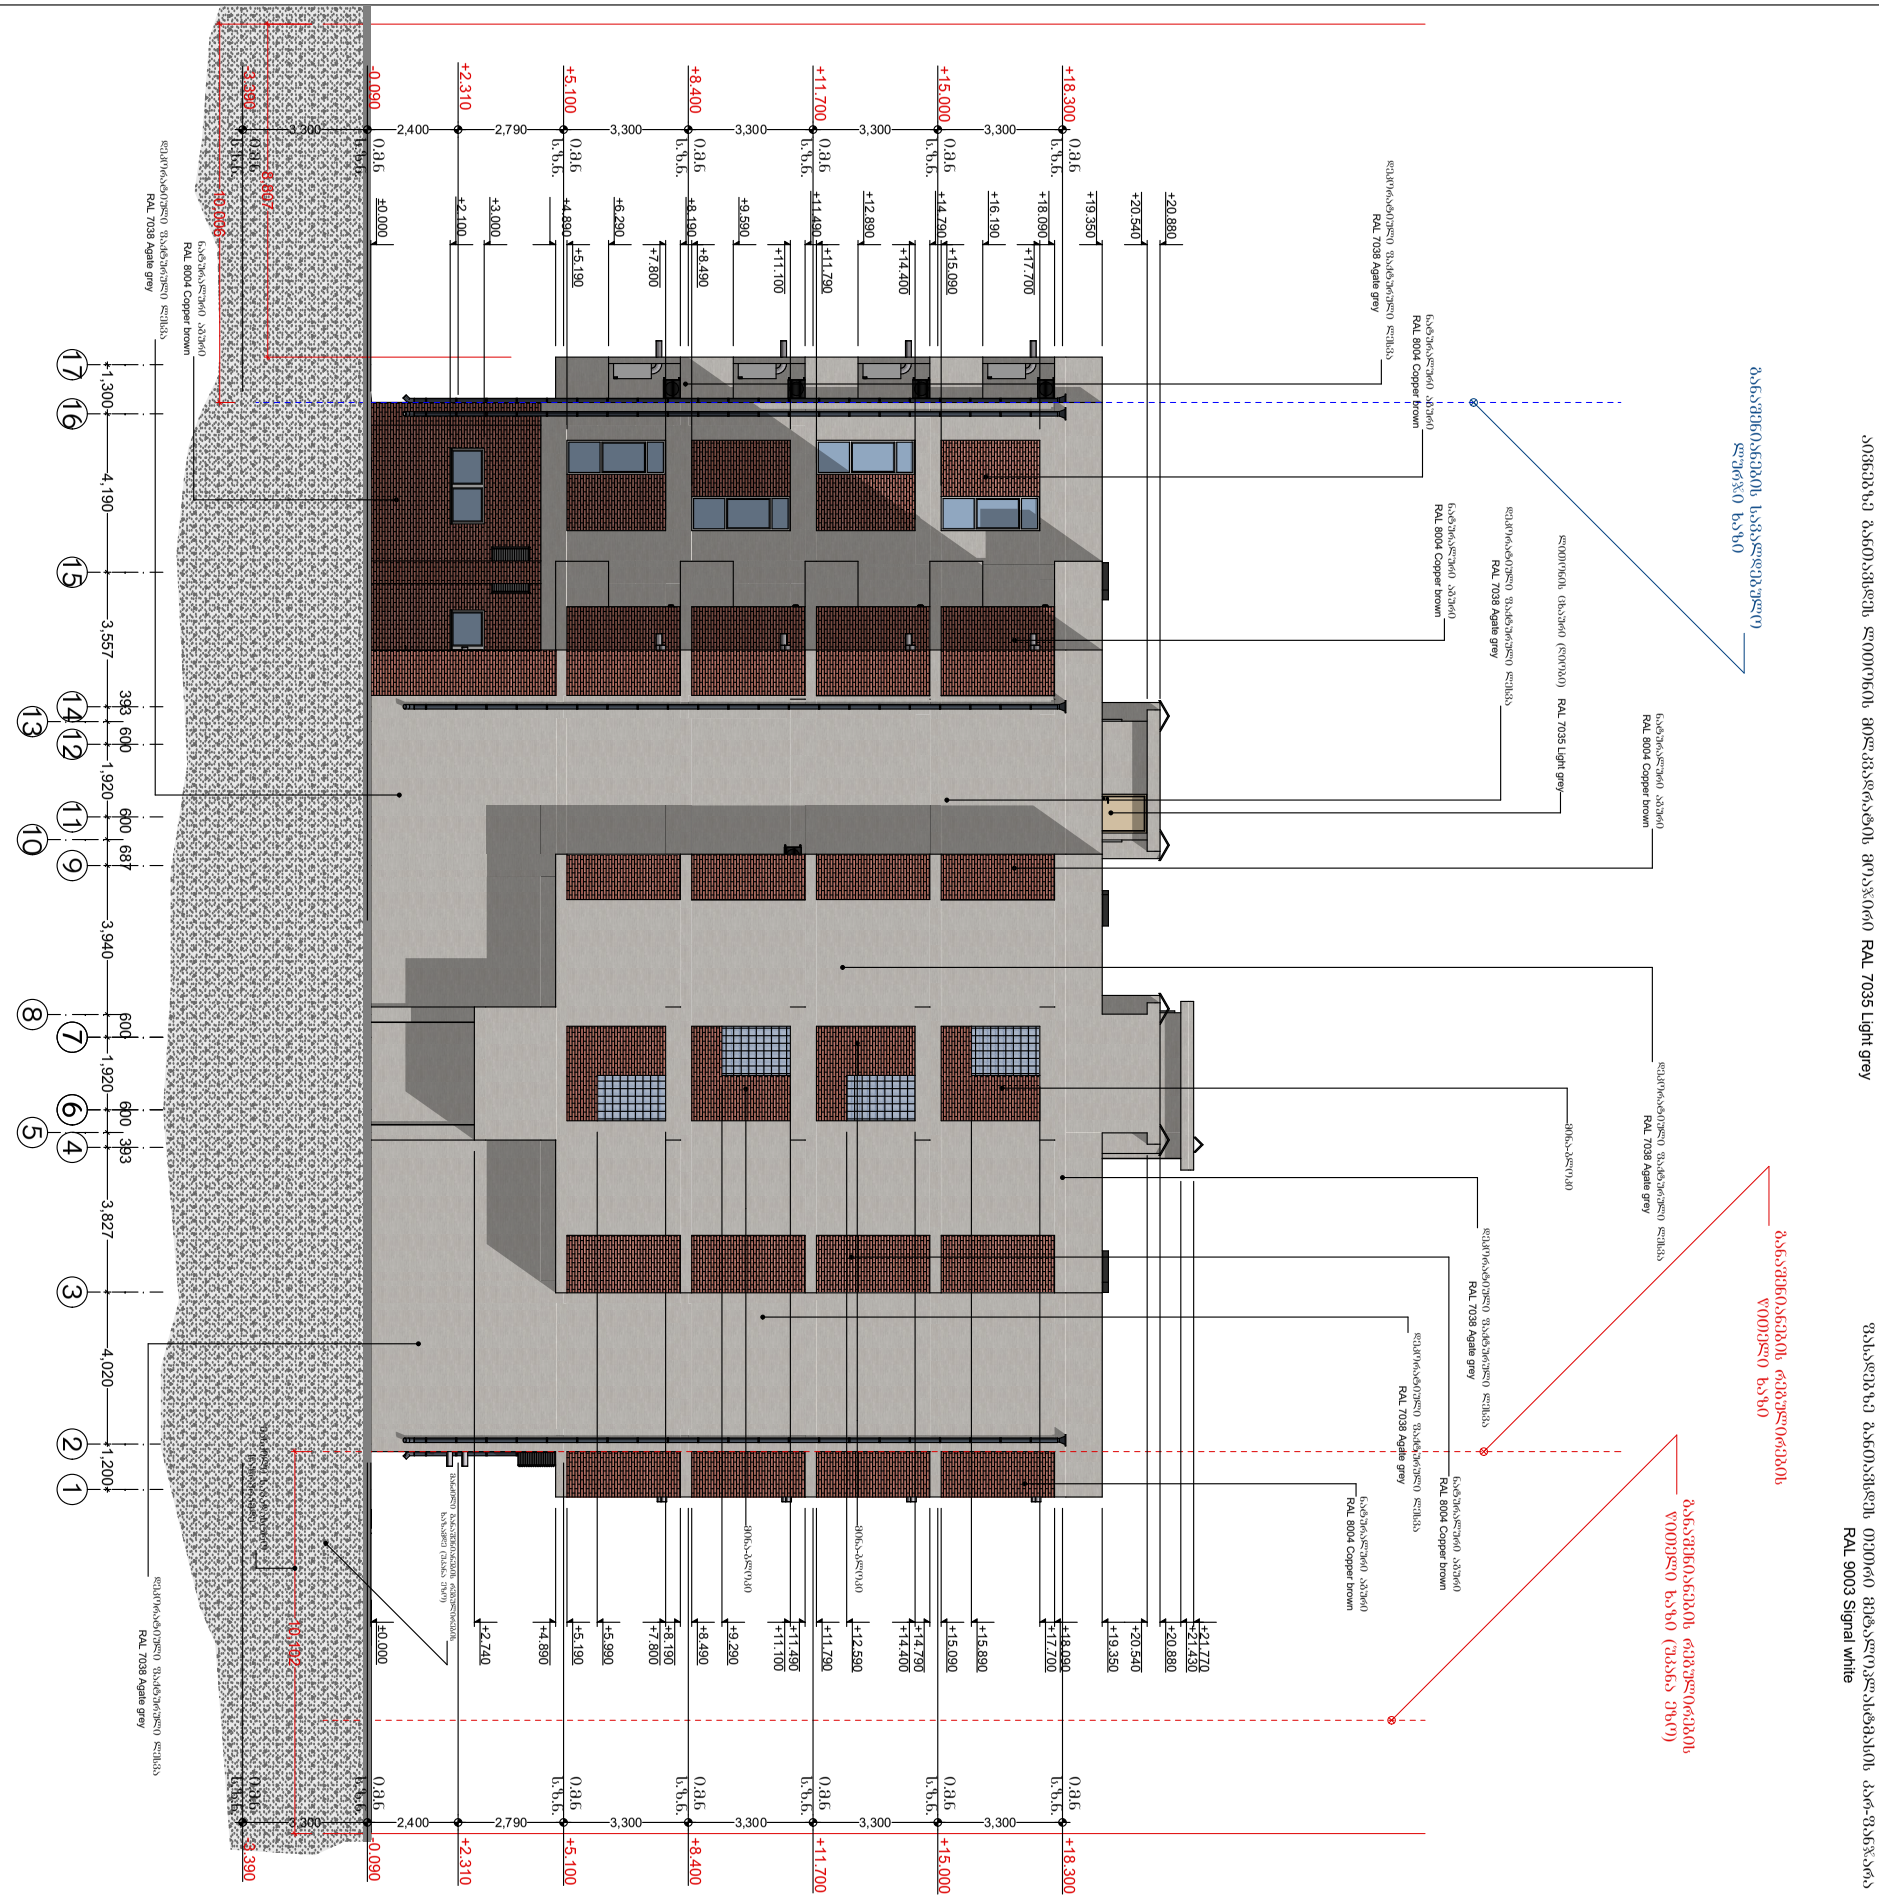

ფორმატი	პირობითი ნიშნები		საპროექტო ორგანიზაცია	მთ. არქიტექტორი	გიორგი ბარამიძე		პროექტის სახელწოდება
A3	მიწის ნაკვეთის საკადასტრო საზღვარი	რკინა-ბეტონის კოლონა	შ.პ.ს. "ინტეგრა" ს/კ 405061454	არქიტექტორი	გიორგი ბარამიძე		მრავალბინიანი საცხოვრებელი სახლის პროექტი
	კონსტრუქციული ღერძი	რკინა-ბეტონის რიგელი	მისამართი	კონსტრუქტორი	ირაკლი კვლივიშვილი		ნახაზის სახელწოდება
	არქიტექტურული ნიშნული	სამშენებლო ბლოკის წყობა (კედელი ტიხარი)	საქართველო, ქ. თბილისი, ვ. შარტავას 14 ა	დამკვეთი			ფასადი 17-1 ღერძებში
	ჭრილის ხაზი	სავენტილაციო ღიობი	baramidze	შ.პ.ს. "მეგა ეკო კონსტრაქშენ" ს/კ 405294319			მისამართი: ქ. თბილისი, სოფელი დიღომი, ასმათის ქ. №32 ს/კ 01.72.14.037.047

თარიღი	მასშტაბი	ფურცელი	ფურცლები
12/12/2024	1:200	არ035	38

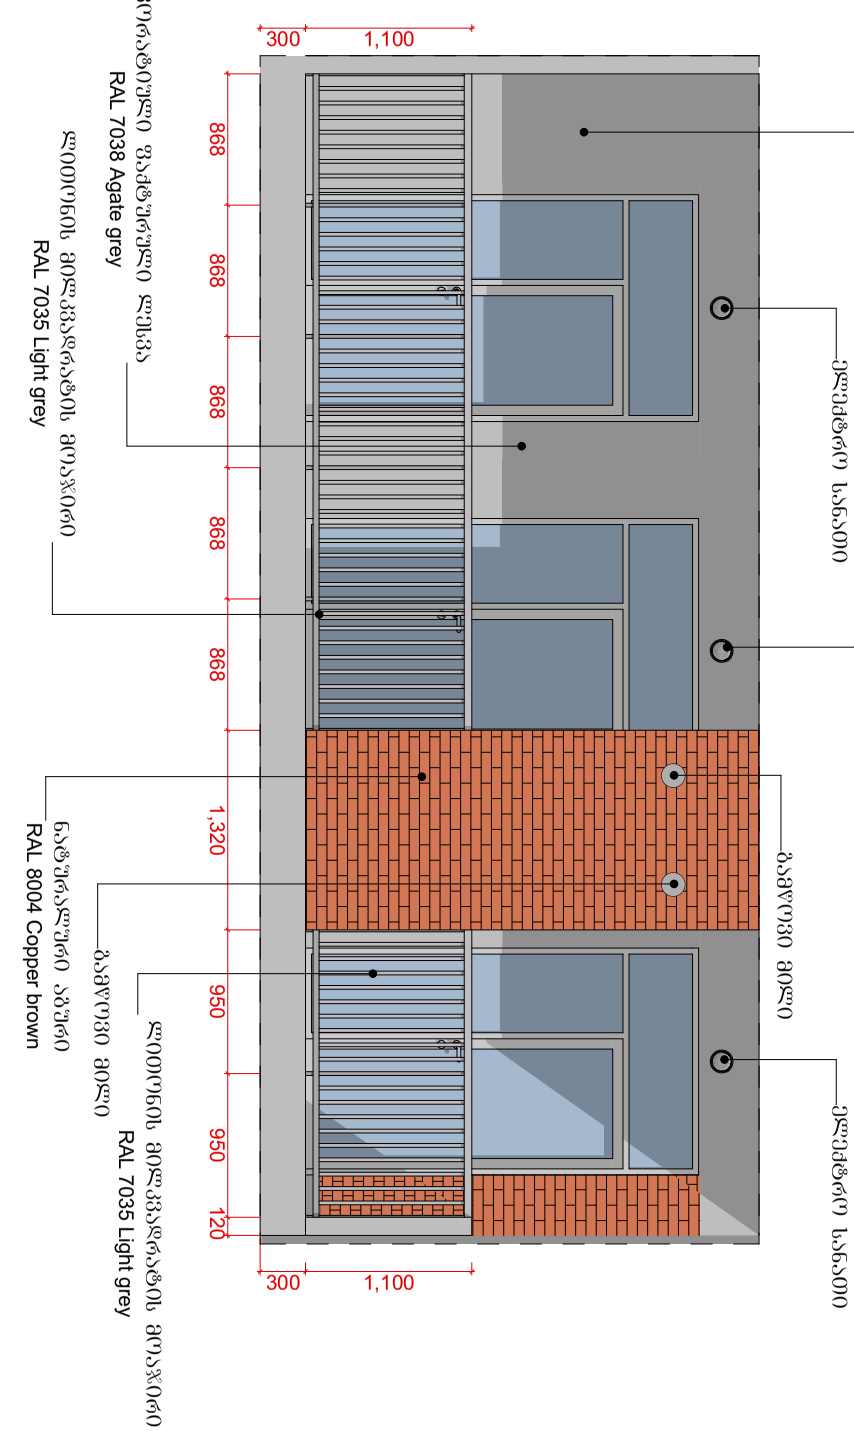

ფასადი 16

1:50

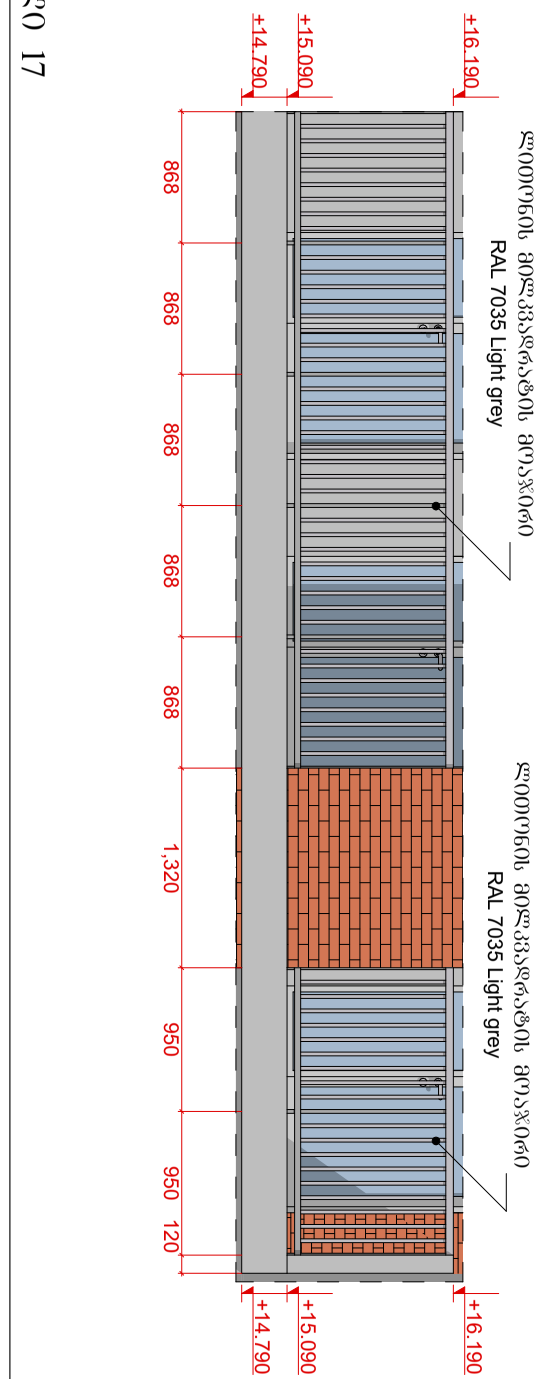

ფასადი 17

1:50

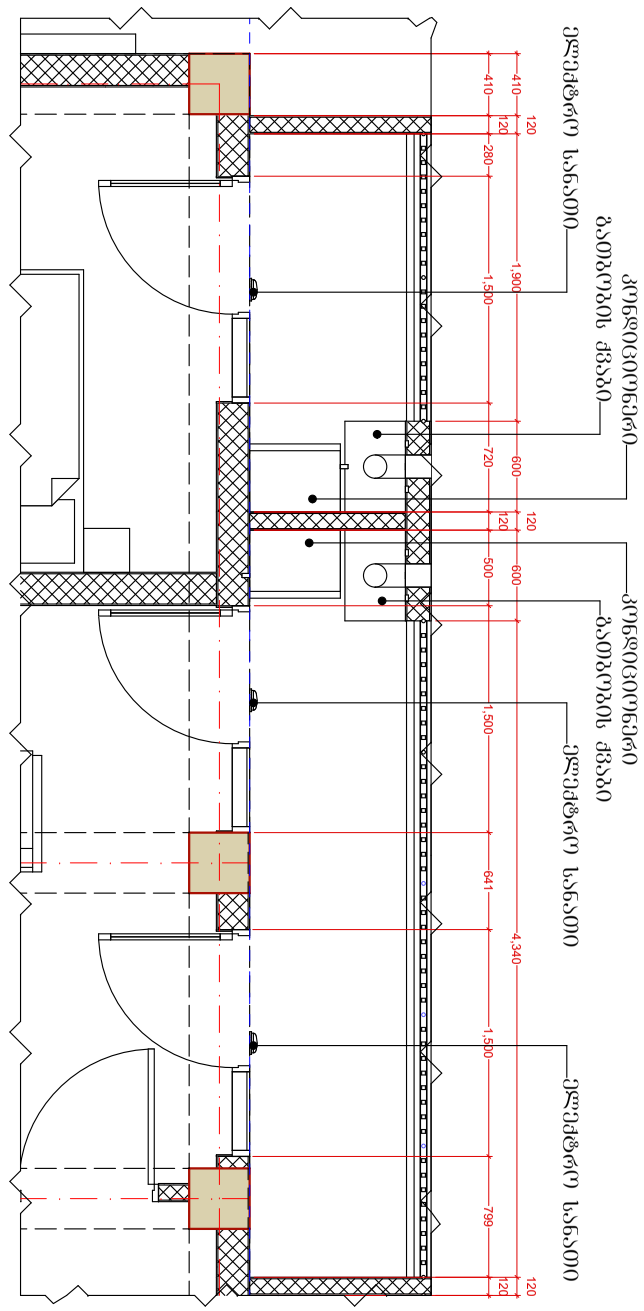

ფასადი 18

1:50

ფორმატი	პირობითი ნიშნები		საპროექტო ორგანიზაცია	მთ. არქიტექტორი	გიორგი ბარამიძე		პროექტის სახელწოდება	ნახაზის სახელწოდება	
A3	მიწის ნაკვეთის საკადასტრო საზღვარი	რკინა-ბეტონის კოლონა	შ.პ.ს. "ინტეგრა" ს/კ 405061454	არქიტექტორი	გიორგი ბარამიძე		მრავალბინიანი საცხოვრებელი სახლის პროექტი	ფასადის დეტალები	
	კონსტრუქციული ღერძი	რკინა-ბეტონის რიგელი	მისამართი საქართველო, ქ. თბილისი, შ. შარტავას 14 ა	კონსტრუქტორი	ირაკლი კევლიშვილი				
	არქიტექტურული ნიშნული	სამშენებლო ბლოკის წყობა (კედელი ტიხარი)							
	ჭრილის ხაზი	სავენტილაციო ღიობი	baramidze	დამკვეთი			მისამართი	თარიღი	მასშტაბი	ფურცელი	ფურცლები
				შ.პ.ს. "მეგა ეკო კონსტრაქშენ" ს/კ 405294319			ქ. თბილისი, სოფელი დიღომი, ასმათის ქ. №32 ს/კ 01.72.14.037.047	12/12/2024	1:50	არ036	38

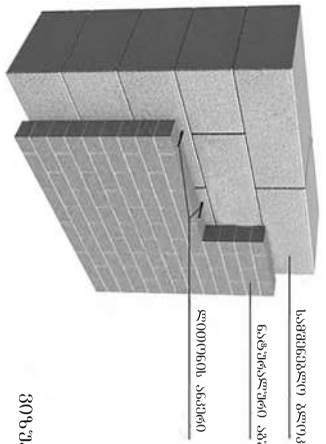



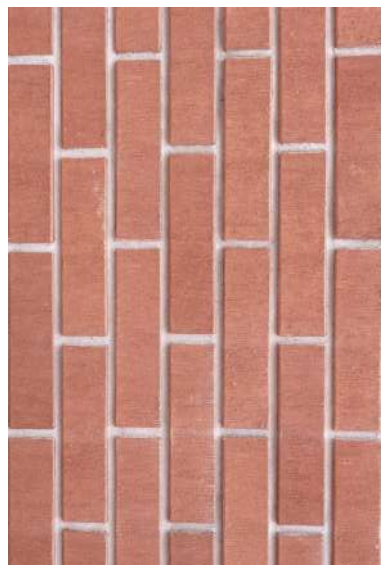

ნატურალური აბური RAL 8004 Copper brown

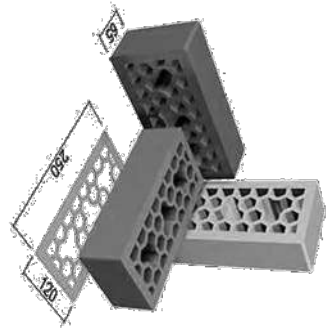

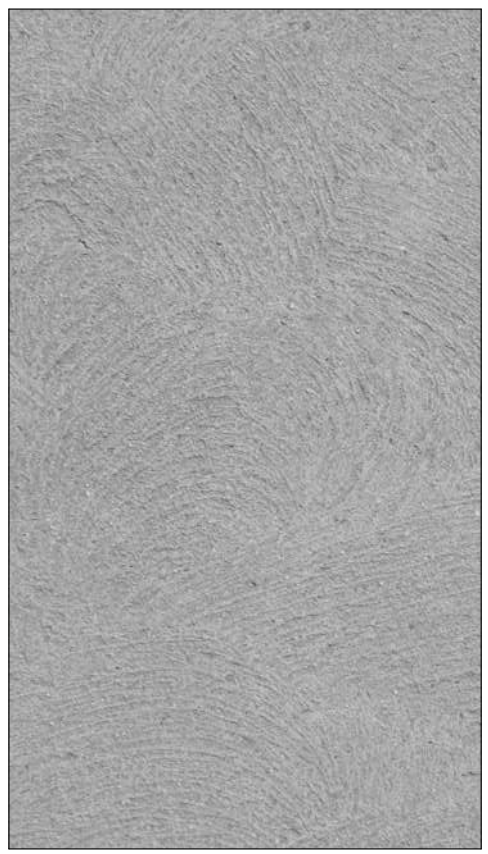

ნატურალური აბური RAL 7038 Agate grey

1. ფასადის ფილა ზომით 250X120X65
2. ფილის მოცულობითი წონა F35 (ცარიელი)
3. ნედლი ფილის ტენიანობა 12%
4. ხსნარის მარკა M 250
5. ხარის 2,3 ,8.
6. ფასადის ფილის ცარიელი მოცულობითი წონა 0.35
7. ნახატის მიხედვით ფასადის ფილის ფერი ნატურალური აბური RAL 8004 Copper brown
   ნატურალური აბური RAL 7038 Agate grey
8. ნახატის მიხედვით ფასადის ფილის ზედაპირი (ბრტყელი, 100-150 მმ სისქის ფილა)

ნატურალური აბური RAL 8004 Copper brown

ნატურალური აბური RAL 7038 Agate grey

ფორმატი	პირობითი ნიშნები		საპროექტო ორგანიზაცია		მთ. არქიტექტორი	გიორგი ბარამიძე		პროექტის სახელწოდება	ნახაზის სახელწოდება			
A3	მიწის ნაკვეთის საკადასტრო საზღვარი	რკინა-ბეტონის კოლონა	შ.პ.ს. "ინტეგრა"	ს/კ 405061454	არქიტექტორი	გიორგი ბარამიძე		მრავალბინიანი საცხოვრებელი სახლის პროექტი	მოსაპირკეთებელი მასალების ექსპლიკაცია			
	1 კონსტრუქციული ღერძი	რკინა-ბეტონის რიგელი	მისამართი: საქართველო, ქ. თბილისი, შ. შარტავას 14 ა		კონსტრუქტორი	ირაკლი კევლიშვილი						
	0.000 არქიტექტურული ნიშნული	სამშენებლო ბლოკის წყობა (კედელი ტიხარი)	baramidze		დამკვეთი			მისამართი	თარიღი	მასშტაბი	ფურცელი	ფურცლები
	1/1 ჭრილის ხაზი	საფენტილსაიზო ღიობი			შ.პ.ს. "მეგა ეკო ქონსტრაქშენ" ს/კ 405294319			ქ. თბილისი, სოფელი დიღომი, ასმათის ქ. №32 ს/კ 01.72.14.037.047	12/12/2024	1:200	არ037	38

კარ-ფანჯრების სპეციფიკაცია

რაოდენობა	ზომები	გეგმა	წინხედი	იდენტიფიკატორი
1	1,000×2,300			კ-10
1	1,000×2,600			კ-7
1	1,200×2,060			-011
1	1,200×900			ფ-14
1	1,500×2,600			კ-8
1	1,500×3,000			კ-1
1	1,500×600			-034
1	1,536×500			ფ-35
1	1,800×2,300			კ-11
1	4,380×3,000			ვ-1
1	860×1,700			ფ-5
1	900×1,700			ფ-4
1	900×2,100			ფ-35
1	900×500			ფ-35
1	950×2,140			კ-11
2	1,000×2,140			კ-7
2	1,000×2,200			კ-11
2	1,000×2,600			კ-15
2	1,060×2,600			ფ-7
2	1,200×1,300			ფ-35
2	1,500×500			ფ-35
2	580×1,700			ფ-5
2	600×2,600			ფ-10
2	610×2,600			ფ-8
2	700×2,600			ფ-11
2	710×2,600			ფ-9
2	950×2,000			კ-11
2	960×2,600			ფ-6
3	1,000×2,600			კ-9
4	1,070×2,600			კ-4
4	1,500×600			ფ-13
4	2,000×900			ფ-2
4	880×2,600			ფ-4
4	950×2,040			კ-11
4	980×2,600			ფ-5
5	1,250×2,332			კ-17
6	800×2,100			კ-12
7	950×2,100			კ-11
8	900×2,600			ფ-4
8	950×2,300			კ-12
10	1,500×700			ფ-3
12	1,500×1,700			ფ-1
24	900×2,600			კ-4
28	1,500×2,600			კ-3
33	800×2,300			კ-12
37	1,500×2,600			კ-2
118	950×2,300			კ-11

ფორმატი: A3

პირობითი ნიშნები
- მიწის ნაკვეთის საკადასტრო საზღვარი
- კონსტრუქციული ღერძი
- 0,000 არქიტექტურული ნიშნული
- 1/1 ჭრილის ხაზი
- რკინა-ბეტონის კოლონა
- რკინა-ბეტონის რიგელი
- სამშენებლო ბლოკის წყობა (კედელი ტიხარი)
- სავენტილაციო ღიობი

საპროექტო ორგანიზაცია		მთ. არქიტექტორი	გიორგი ბარამიძე	გ.ბარამიძე
შ.პ.ს. "ინტეგრა"	ს/კ 405061454	არქიტექტორი	გიორგი ბარამიძე	გ.ბარამიძე
მისამართი: საქართველო, ქ. თბილისი, ქ. შარტავას 14 ა		კონსტრუქტორი	ირაკლი კველიშვილი	

baramidze design fusion

დამკვეთი	მისამართი
შ.პ.ს. "მეგა ეკო კონსტრაქშენ" ს/კ 405294319	ქ. თბილისი, სოფელი დიღომი, ასმათის ქ. №32 ს/კ 01.72.14.037.047

პროექტის სახელწოდება: მრავალბინიანი საცხოვრებელი სახლის პროექტი

ნახაზის სახელწოდება: კარ-ფანჯრის ექსპლიკაცია

თარიღი	მასშტაბი	ფურცელი	ფურცლები
12/12/2024	1:2	არ038	38