შენობა-ნაგებობის უსაფრთხოების წესებთან შესაბამისობის ანალიზი

გამოყენებული წესები - „შენობა-ნაგებობის უსაფრთხოების წესები“

ჩამოთვალეთ შენობის დაკავებულებები და აღწერეთ თითოეული გამოყენება
სავაჭრო ჯგუფი სვ (მაღაზია)
საცხოვრებელი ჯგუფი სც-2 (საცხოვრებელი ბინები)
სასაწყობე ჯგუფი სწ-2 (ავტოსადგომი)
საქმიანი ჯგუფი სქ (ოფისები)
დამხმარე დს (სატუმბი ოთახი და ხანძრის მართვის ცენტი)

კონსტრუქციის ტიპი:	
განსაზღვრეთ კონსტრუქციის ტიპი	I-A

სიმაღლის შეზღუდვები ცხრილი 503 -ის მიხედვით		
დაკავებულობები	დასაშვები სართულიანობა	შემოთავაზებული სართულიანობა
სავაჭრო ჯგუფი სვ	შეუზღუდავი	1 სართული
საცხოვრებელი ჯგუფი სც-2	შეუზღუდავი	25 სართული
საწყობე ჯგუფი სწ-2 (ავტოსადგომი)	შეუზღუდავი	2 სართული
საქმიანი ჯგუფი სქ (ოფისები)	შეუზღუდავი	1 სართული
დამხმარე დს (სატუმბი, ოთახი)	შეუზღუდავი	2 სართული
	დასაშვები სიმაღლე	შემოთავაზებული სიმაღლე
შენობის სიმაღლე =	შეუზღუდავი	91.95
მიწის დონის ზემოთ სართულ(ებ)ის რაოდენობა	27 სართული	

ფართობის შეზღუდვები ცხრილი 503 -ის მიხედვით		
დაკავებულობები	დასაშვები ფართობი (სართულზე კვ.მ)	შემოთავაზებული ფართობი (ჯამური)
სავაჭრო ჯგუფი სვ	შეუზღუდავი	785.4 m²
საცხოვრებელი ჯგუფი სც-2	შეუზღუდავი	20072.7 m²
საწყობე ჯგუფი სწ-2 (ავტოსადგომი)	შეუზღუდავი	4421.8 m²
საქმიანი ჯგუფი სქ (ოფისები)	შეუზღუდავი	951.6 m²
დამხმარე დს (სატუმბი, ოთახი)	შეუზღუდავი	19.3 m²
შემოთავაზებული ფართობების ჯამი =	26250.8	

სართულების რაოდენობა =	29 სართული
შენობის საერთო ფართობი =	26250.8

გარე კედლის ცეცხლმედეგობისა და ღიობისადმი მოთხოვნები ცხრილების 602-ის და 705.8 -ის									
გარე კედელი	ხანძარსაწინააღმდეგო მანძილი (მეტრი)	ცეცხლმედეგობის ხარისხი		კედლის ღიობების ფართობი (კედლის %)					
		მოთხოვნილი	გათვალისწინებული	დასაშვები			გათვალისწინებული		
				დაცული	დაუცველი საშხეფებით	დაუცველი	დაცული	დაუცველი საშხეფებით	დაუცველი
თ-ა (ღერძებში)	>9	0	0	შეუზღუდავია	შეუზღუდავია	შეუზღუდავია			45%
ა-თ (ღერძებში)	>9	0	0	შეუზღუდავია	შეუზღუდავია	შეუზღუდავია			45%
1-11 (ღერძებში)	>9	0	0	შეუზღუდავია	შეუზღუდავია	შეუზღუდავია			45%
11-1 (ღერძებში)	>9	0	0	შეუზღუდავია	შეუზღუდავია	შეუზღუდავია			45%

ხანძრისაგან დაცვის სისტემებისადმი მოთხოვნები							
დაკავებულობები/ სივრცეები/გასასვლელი საშუალებები	ავტოსაშველი სისტემა	ალტერნატიული ავტომატური ცეცხლსაქრობი სისტემები	სახანძრო განგაშისა, კვამლაღმომჩენი და ცეცხლაღმომჩენი სისტემები	სახანძრო მილდგარების სისტემები	კვამლის საკონტროლო სისტემები	ხელის ცეცხლმაქრები	საავარიო განგაშის სისტემები
სავაჭრო ჯგუფი სვ	კი	-	კი	კი (სახანძრო კარადები)	მექანიკური განიავების სისტემით)	კი	კი
საცხოვრებელი ჯგუფი სც-2	-	-	კი	-			
საწყობე ჯგუფი სწ-2 (ავტოსადგომი	კი	-	კი	კი	კი		კი
საქმიანი ჯგუფი სქ (ოფისები)	კი		კი	-			კი
დამხმარე დს (სატუმბი, ოთახი)	არა	-	კი	კი	კი		
კიბის უჯრედი			კი	კი (ვესტიბიულში მილდგარები)	კი (ვესტიბიული მექანიკური განიავების სისტემით)		კი
ლიფტები					კი დაწნევის სისტემით		
დერეფანი	კი		კი	კი (სახანძრო კარადები)	კი (მექანიკური განიავების სისტემით)	კი	კი
სახანძრო-სამაშველო სამსახურის მიერ გამოსაყენებელი მისაერთებლები				კი			
სახანძრო ტუმბოები და წყლის რეზერვუარი				კი			

სართულები	დაკავებ უ ლობა და დაკავებ უ ლობის დატვირ	მოთხოვნილი გასასვლელებ ის/გასასვლე ლთან მისადგომის რაოდენობა	გათვალისწინებ ული გასასვლელების/ გასასვლელთან მისადგომის რაოდენობა და ტიპი	გასასვლელი საშუალებების სიგანე (მეტრი)					
				გზა-კიბეები		დერაფანი		გასასვლელის გზა-კარი	
				მოთხო ვნილი	გათვალ ისწინებ ული	მოთხო ვნილი	გათვალ ისწინებ ული	მოთხოვ ნილი	გათვალისწი ნებული
მიწისპირა 1 სართული	სვ დ.დ	2 გასასველი კიბე	2 გასასველი კიბე	1.10	1.20	1.20	1.20	82	90
მიწისქვეშა -1 სართული	სწ-2 დ.დ	2 გასასველი კიბე	2 გასასველი კიბე	1.10	1.20	1.20	1.20	82	90
მიწისქვეშა -1 სართული	დს დ.დ	2 გასასველი კიბე	2 გასასველი კიბე	1.10	1.20	1.20	1.20	82	90
1 სართული	სქ დ.დ	2 გასასველი კიბე	2 გასასველი კიბე	1.10	1.20	1.20	1.20	82	90
III სართულიდან XXVII სართულამდე (თითოეული სართულისთ ვის)	სც-2 დ.დ.	2 გასასველი	2 გასასველი	1.10	1.20	1.10	1.40	82	90

განიავებისადმი მოთხოვნები		
დაკავებულობები/სივრცეები/გასასვლელი საშუალებები	ბუნებრივი განიავება	ხელოვნური განიავება
სავაჭრო ჯგუფი სვ	კი	კი
საცხოვრებელი ჯგუფი სც-2	კი	კი
საწყობე ჯგუფი სწ-2		კი
საქმიანი ჯგუფი სქ	კი	კი
დამხმარე დს (სატუმბი, ოთახი)	კი	კი
კიბის უჯრედი		კი
ლიფტები	-	კი
დერეფანი	-	კი

წყალსადენი სისტემის ფიქსირებული მოწყობილობების რაოდენობა-საცხოვრებელი ჯგუფი

სც-2 ქვეჯგუფები

ცხრილი 1602.1-ის მიხედვით

სართულები	საცხოვრებელი ერთეულები	ფიქსირებული მოწყობილობები									
		უნიტაზი (ერთ საცხოვრებელ ერთეულზე)		ტუალეტის ხელსაბანები (ერთ საცხოვრებელ ერთეულზე)		აბაზანა/შხაპი (ერთ საცხოვრებელ ერთეულზე)		სამზარეულოს ნიჟარა (ერთ საცხოვრებელ ერთეულზე)		ავტომატური სარეცხი მანქანის მისაერთებელი	
		საჯარო	კერძო	საჯარო	კერძო	საჯარო	კერძო	საჯარო	კერძო	საჯარო	კერძო
I სართული	(თითოეულ სართულზე)	1	1	1	1	1	1	1	1	1 (20 საცხ. ერთეულზე)	1 (თითო საცხ. ერთეულზე)
II სართული	(თითოეულ სართულზე)	1	1	1	1	1	1	1	1	1 (20 საცხ. ერთეულზე)	1 (თითო საცხ. ერთეულზე)
III სართულიდა XXVII სართულის ჩათვლით	(თითოეულ სართულზე)	1	1	1	1	1	1	1	1	1 (20 საცხ. ერთეულზე)	1 (თითო საცხ. ერთეულზე)

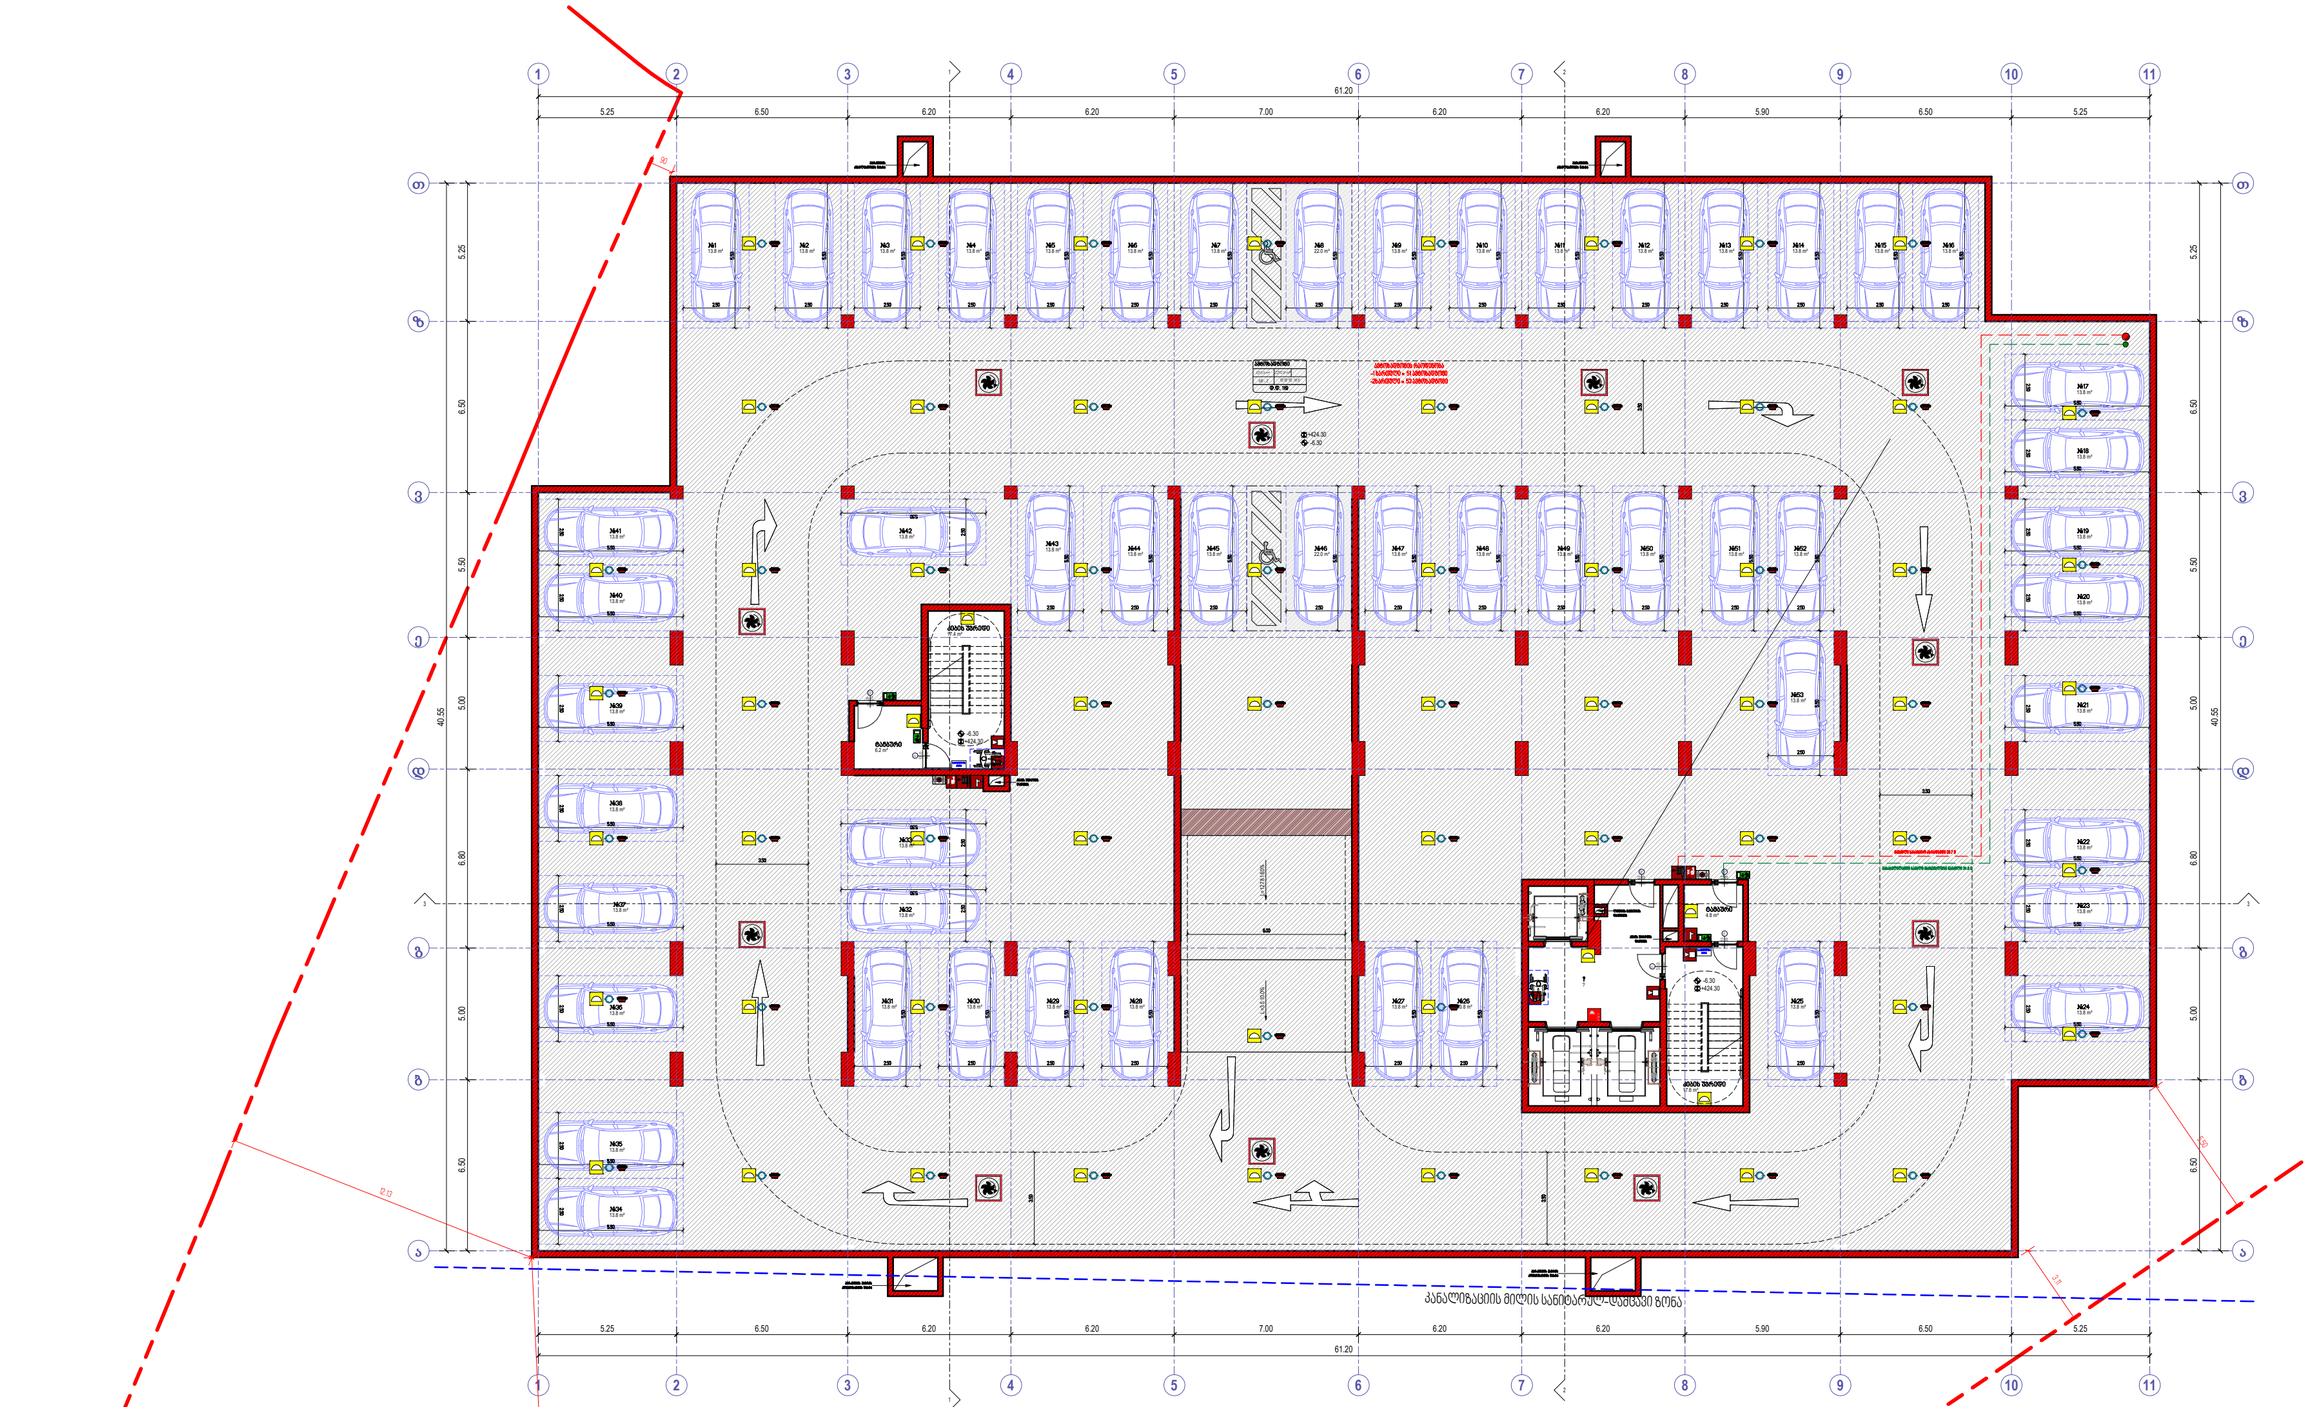

კიბის უფრედის-დერეფნის ფართი		
სართული	სახელი	ფართობი
სართული -2	კიბის უფრედი	35.0
სართული -2	ტამბური	30.5
		65.5

ოკუპაციები				
სართული	სახელი	სიფ.	საზ.ფართი	ჯამი
სართული -2	ოკუპაციები			2210.9 m²
1		0.0 m²	0.0 m²	2210.9 m²

- ხანძრის ავზი-ტუმბოები
- ხანძარმფრ მილსადენი
- ორმხრივი ავტომატიკის სისტემა
- ავტომატიკა მორიგეობის ჩამრთველით
- ავტომატიკა ავარიული ტუმბოებისთვის
- ხანძარმფრ მანქანების შესასვლელი ორმაგი ალუმინის კარებით
- ხანძარმფრ მანქანის ავტომატური ჩამრთველი
- წყლის ფიზიკური
- ხანძარსაწინააღმდეგო ფარდა ხანძარსაწინააღმდეგო ფარდის ავტომატიკით
- ხანძარსაწინააღმდეგო საფარი ფრონტალური ხანძარსაწინააღმდეგო ფარდის ავტომატიკით

საპროექტო ტერიტორიის საზღვარი (სტ)
საპარკინგე ტერიტორიის საზღვარი (სტ)
საპროექტო ტერიტორიის საზღვარი (სტ-2)
შენობის საზღვარი (სტ)
საპროექტო ტერიტორიის საზღვარი (სტ-2)

მიმდებარე ნაკვეთების საზღვრები
მიმდებარე ნაკვეთების საკადასტრო მონაცემები
მიმდინარე საპროექტო პარამეტრები
კედლის ფერფლბეტონისაგან ხარისხი 1 საკმები
კედლის ფერფლბეტონისაგან ხარისხი 2 საკმები
საპროექტო საზღვრები
შენობის ხაზი
ბორტის ხაზი

David Vashakidze Architects
მისამართი: ქ. თბილისი, საბადურის №8
ტელ: +995 (32) 230 98 99
E-mail: Dvarchvash@gmail.com
FB-FB.COM/DVASTUDIO

პროექტის ნომერი	2024_05
თარიღი	09/9/2024
მთ. არქიტექტორი	დავით ვაშაყმაძე
არქიტექტორი	დავით ლაშხი

პროექტის დასახელება
კლუბის სარაჯიშოებზე შენობა №6
მისამართი
ვაკის თბილისი , გამცრი სარაჯიშოები
, N 2 , (ნაკვეთი N2647) ბ/მ 01.11.04.025.110

-2 სართული -6.30 ნიშნულზე

A301

მასშტაბი 1: 100

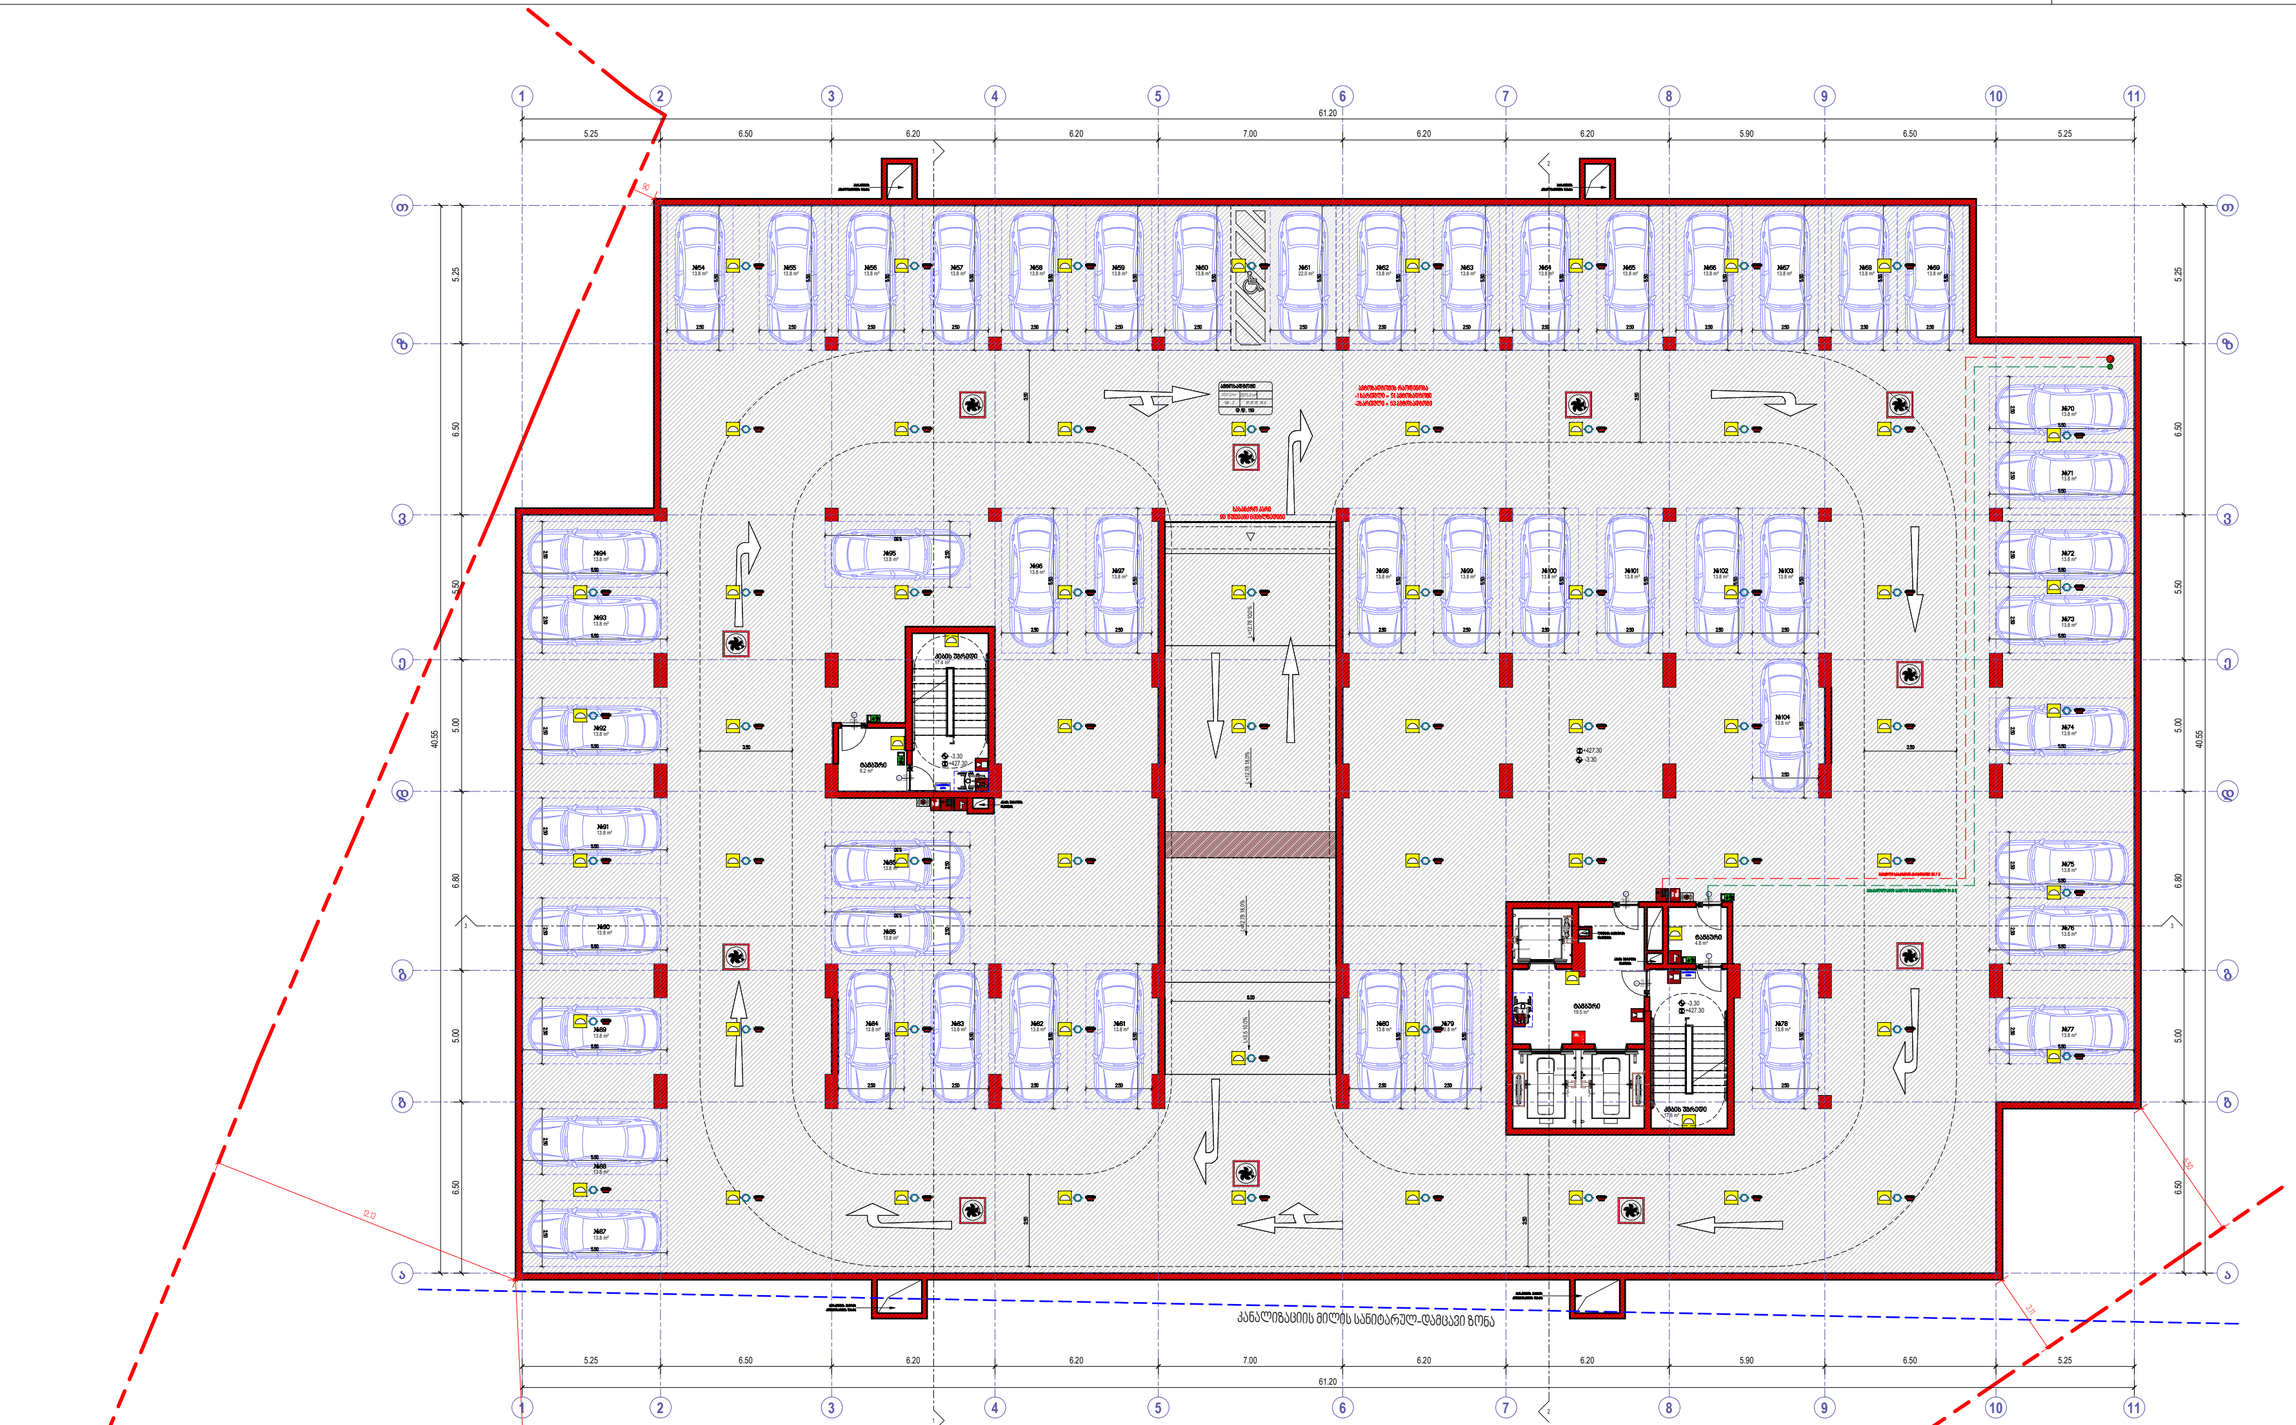

კიბის უჯრედის ფუნქციური დანიშნულება		
სართული	სახელი	ფართობი
სართული -1	კიბის უჯრედი	35.0
სართული -1	ლიფტების	30.5
		65.5

ფუნქციური ფართები				
სართული	სახელი	საფ.	სართობი	ჯამი
სართული -1	ფუნქციური ფართი			2213.2 m²
1		0.0 m²	0.0 m²	2213.2 m²

	ხანძრის ავტომატიკა
	სახანძრო მილსადენი
	ოროხანიანი ავზებიანის სისტემა
	ავტომატიკა მორთველების გაშვებისათვის
	ავტომატიკა სპრინკლერების ამოქმედებისთვის
	სახანძრო პასპორტის ტიპობა
	წყალმავალ(ორქანა) შემოწმების სისტემა (სამანქანო ავზით/ორქანა)
	სავენტილაციო სისტემა
	სახანძრო ჰიდრანტი
	ელექტრო შუბაშების
	წყალმავალი ხანძრის მანქანის სისტემა სამანქანო ავზით/ორქანა
	სახანძრო ავტომატიკის ელექტრო ქსელის ბლოკირების სისტემა


	ნიშნის სახე
	ნიშნის სახე

David Vashakidze Architects
მისამართი: ქ. თბილისი, სანაპირო №8
ტელ: +995 (32) 230 98 09
E-mail: Dvarchitect@gmail.com
FB FB.COM/DVARTURO

პროექტის ნომერი	2024_05
თარიღი	09/16/2024
მთ. არქიტექტორი	დავით ვაშაყიძე
არქიტექტორი	დავით ლაშხი

პროექტის დასახელება:
ბლოკში სარაჯიშვილზე მშენობა №6

მისამართი:
ფილიალ თბილისი , ბაგრატიონ ალაგიშვილის ქ. №2 , (საკადასტრო ნომერი) 01.11.04.025.110

-1 სართული -3.30 ნიშნულზე

A302

მასშტაბი 1:100

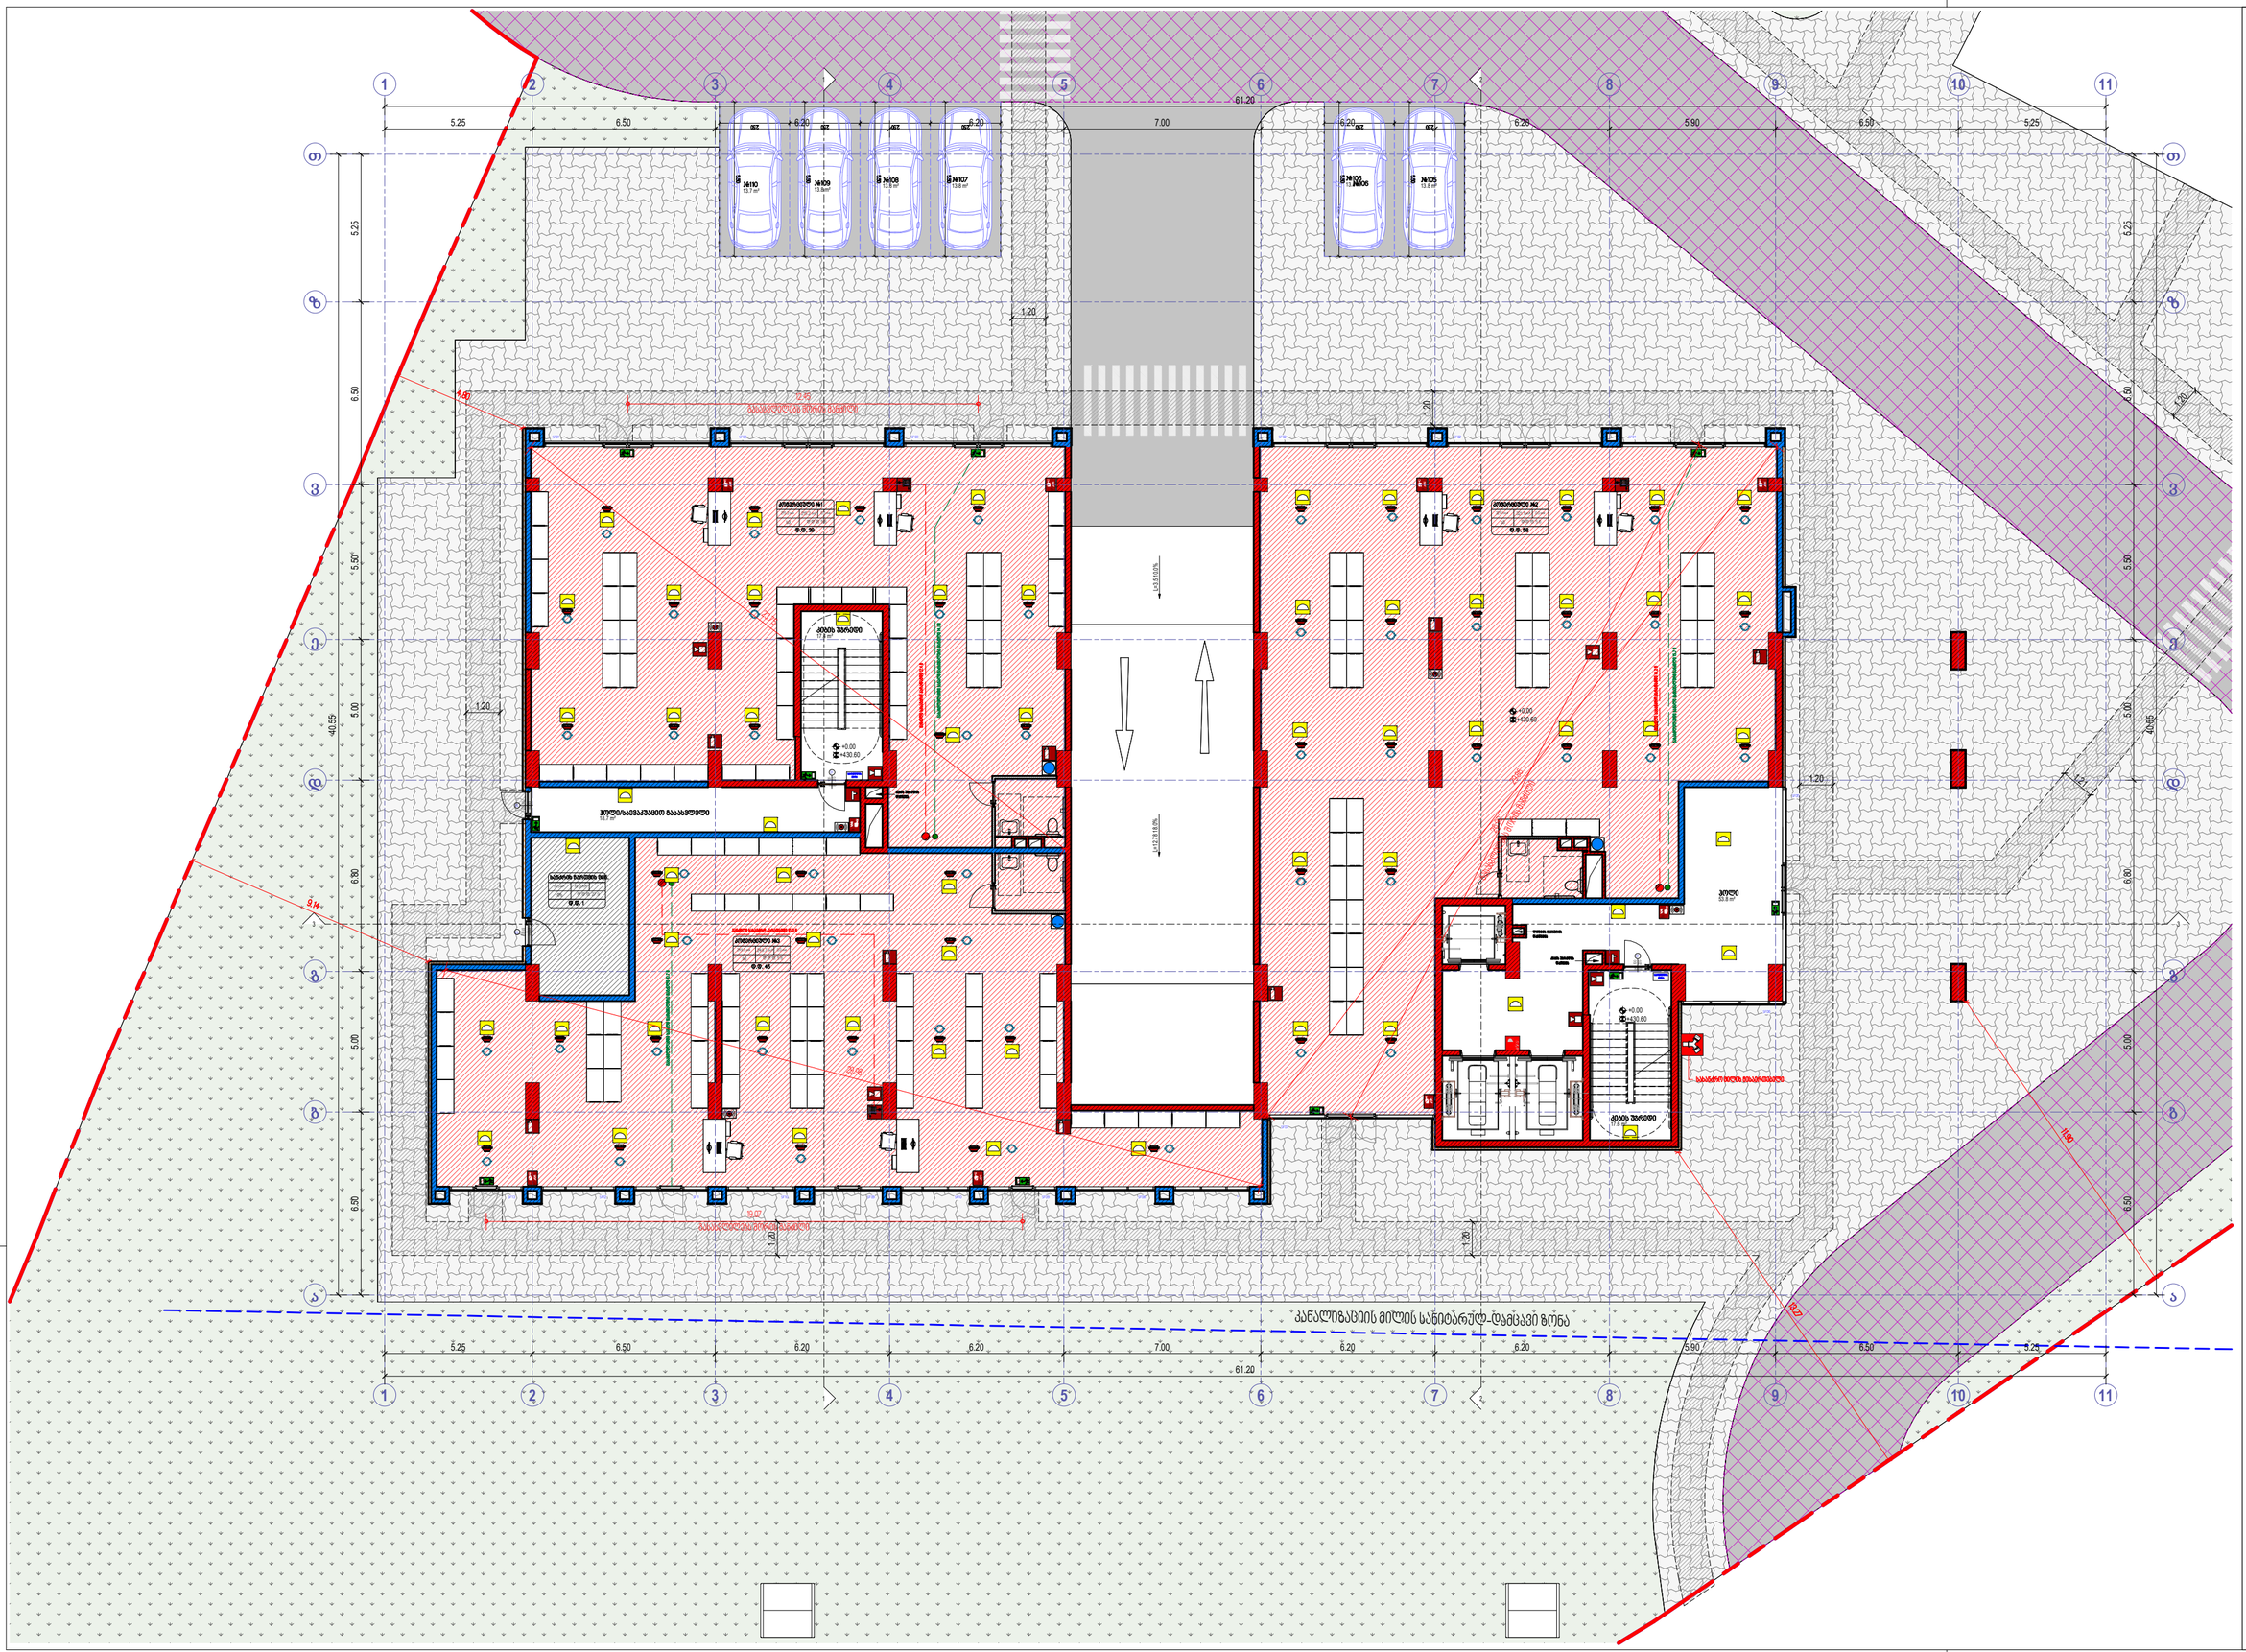
1
2
3
4
5
6
7
8
9
10
11
5.25
6.50
6.20
7.00
6.25
5.90
61.20
40.55
№110
№109
№108
№107
№106
№105
1.20
2.25
სასადილოების შენობა 5.06(10)
1.20
1.20
1.20

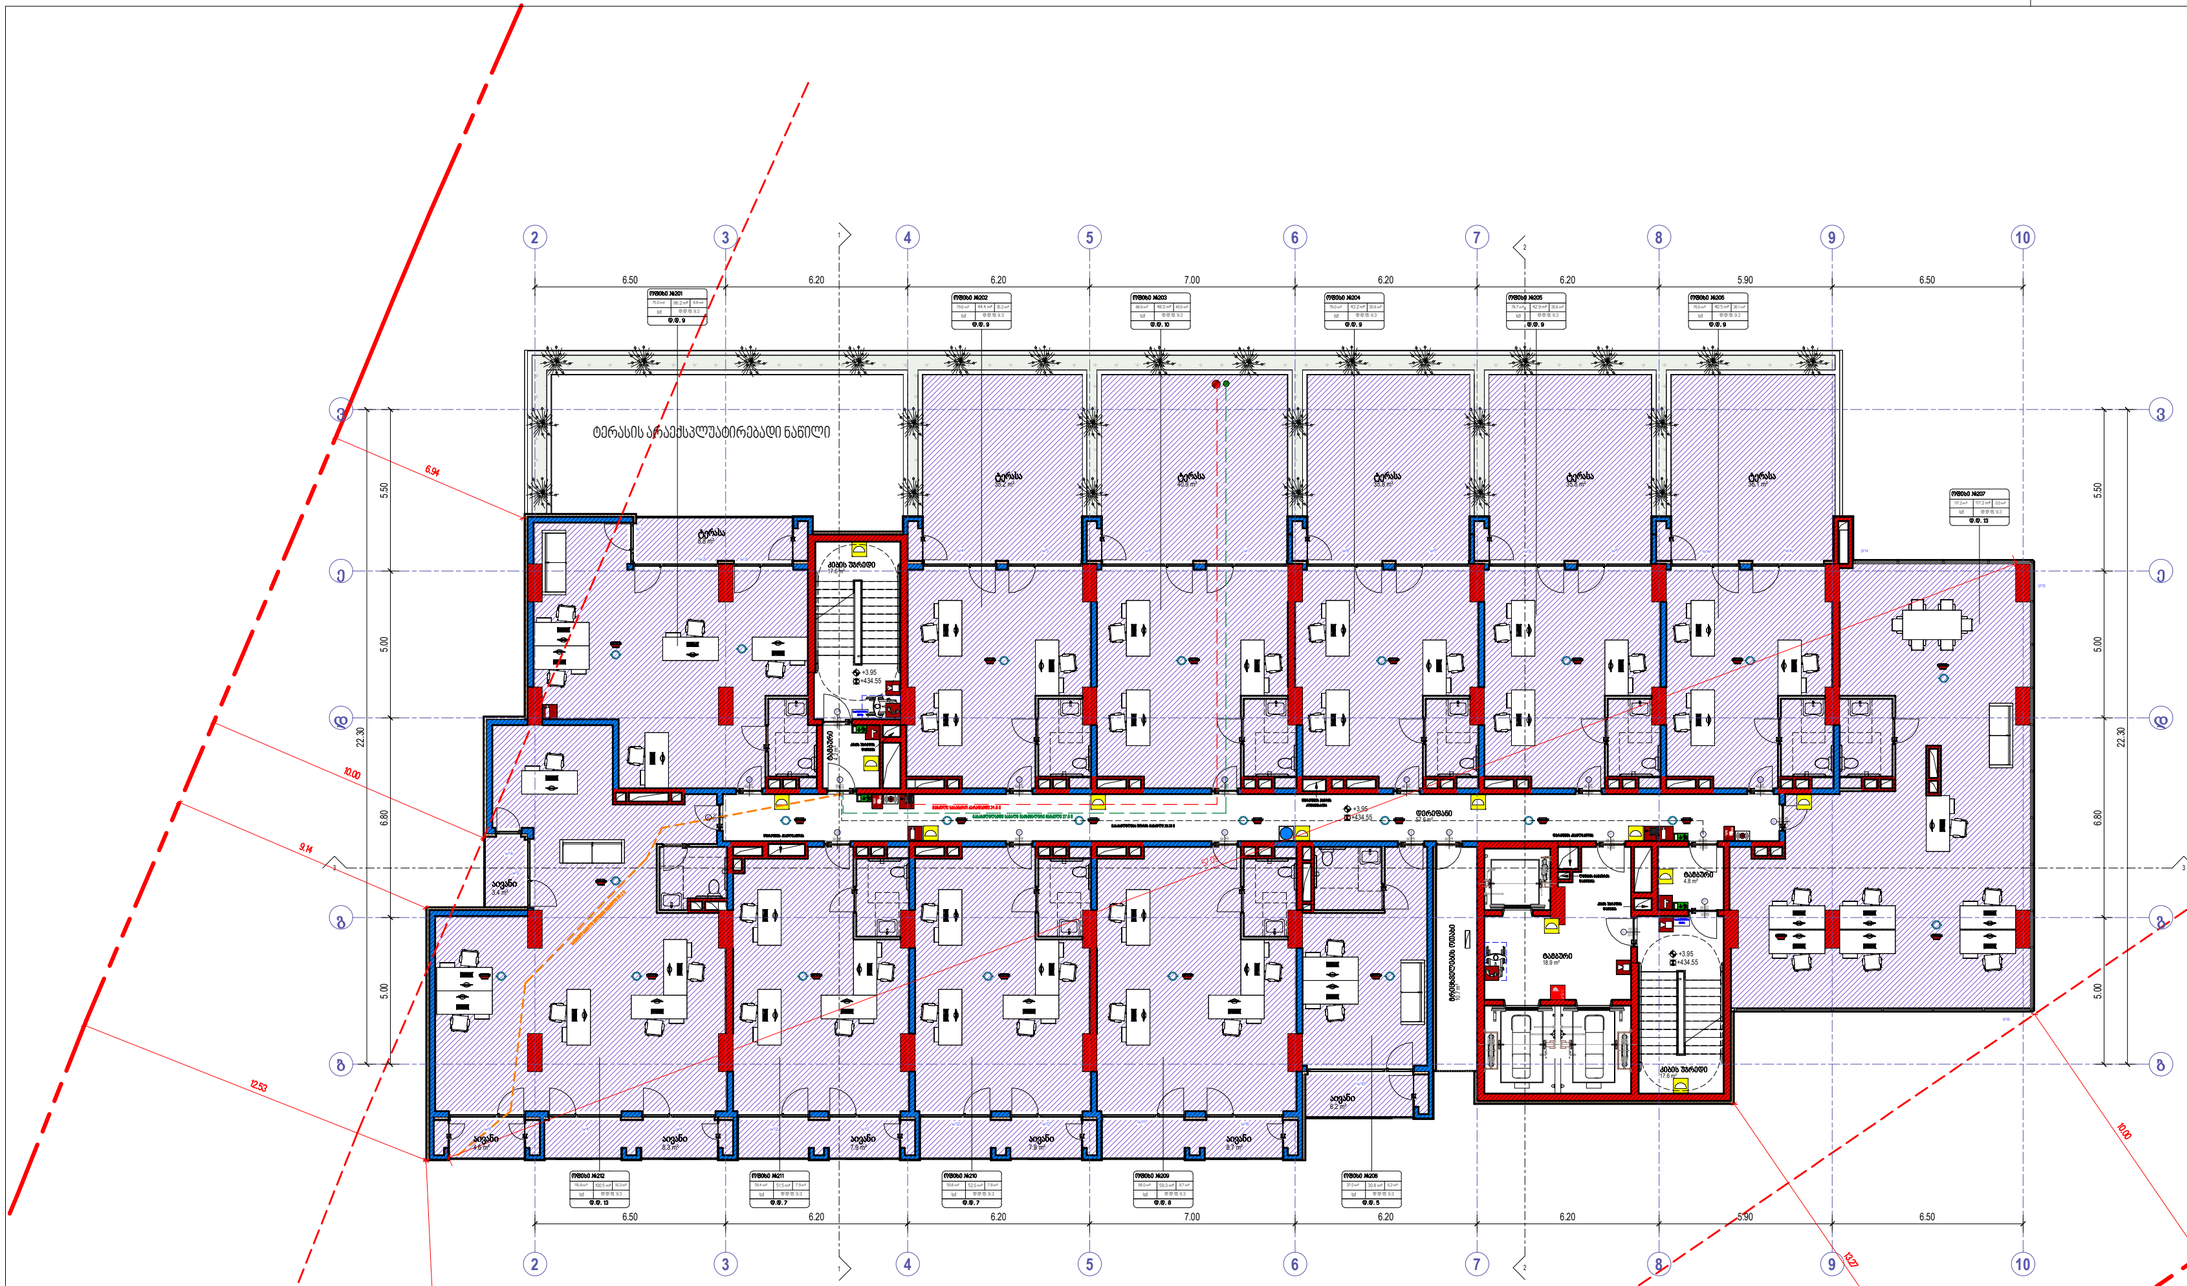
ტერასის არაძსკუატირებადი ნაწილი
ტერასა
ტერასა
ტერასა

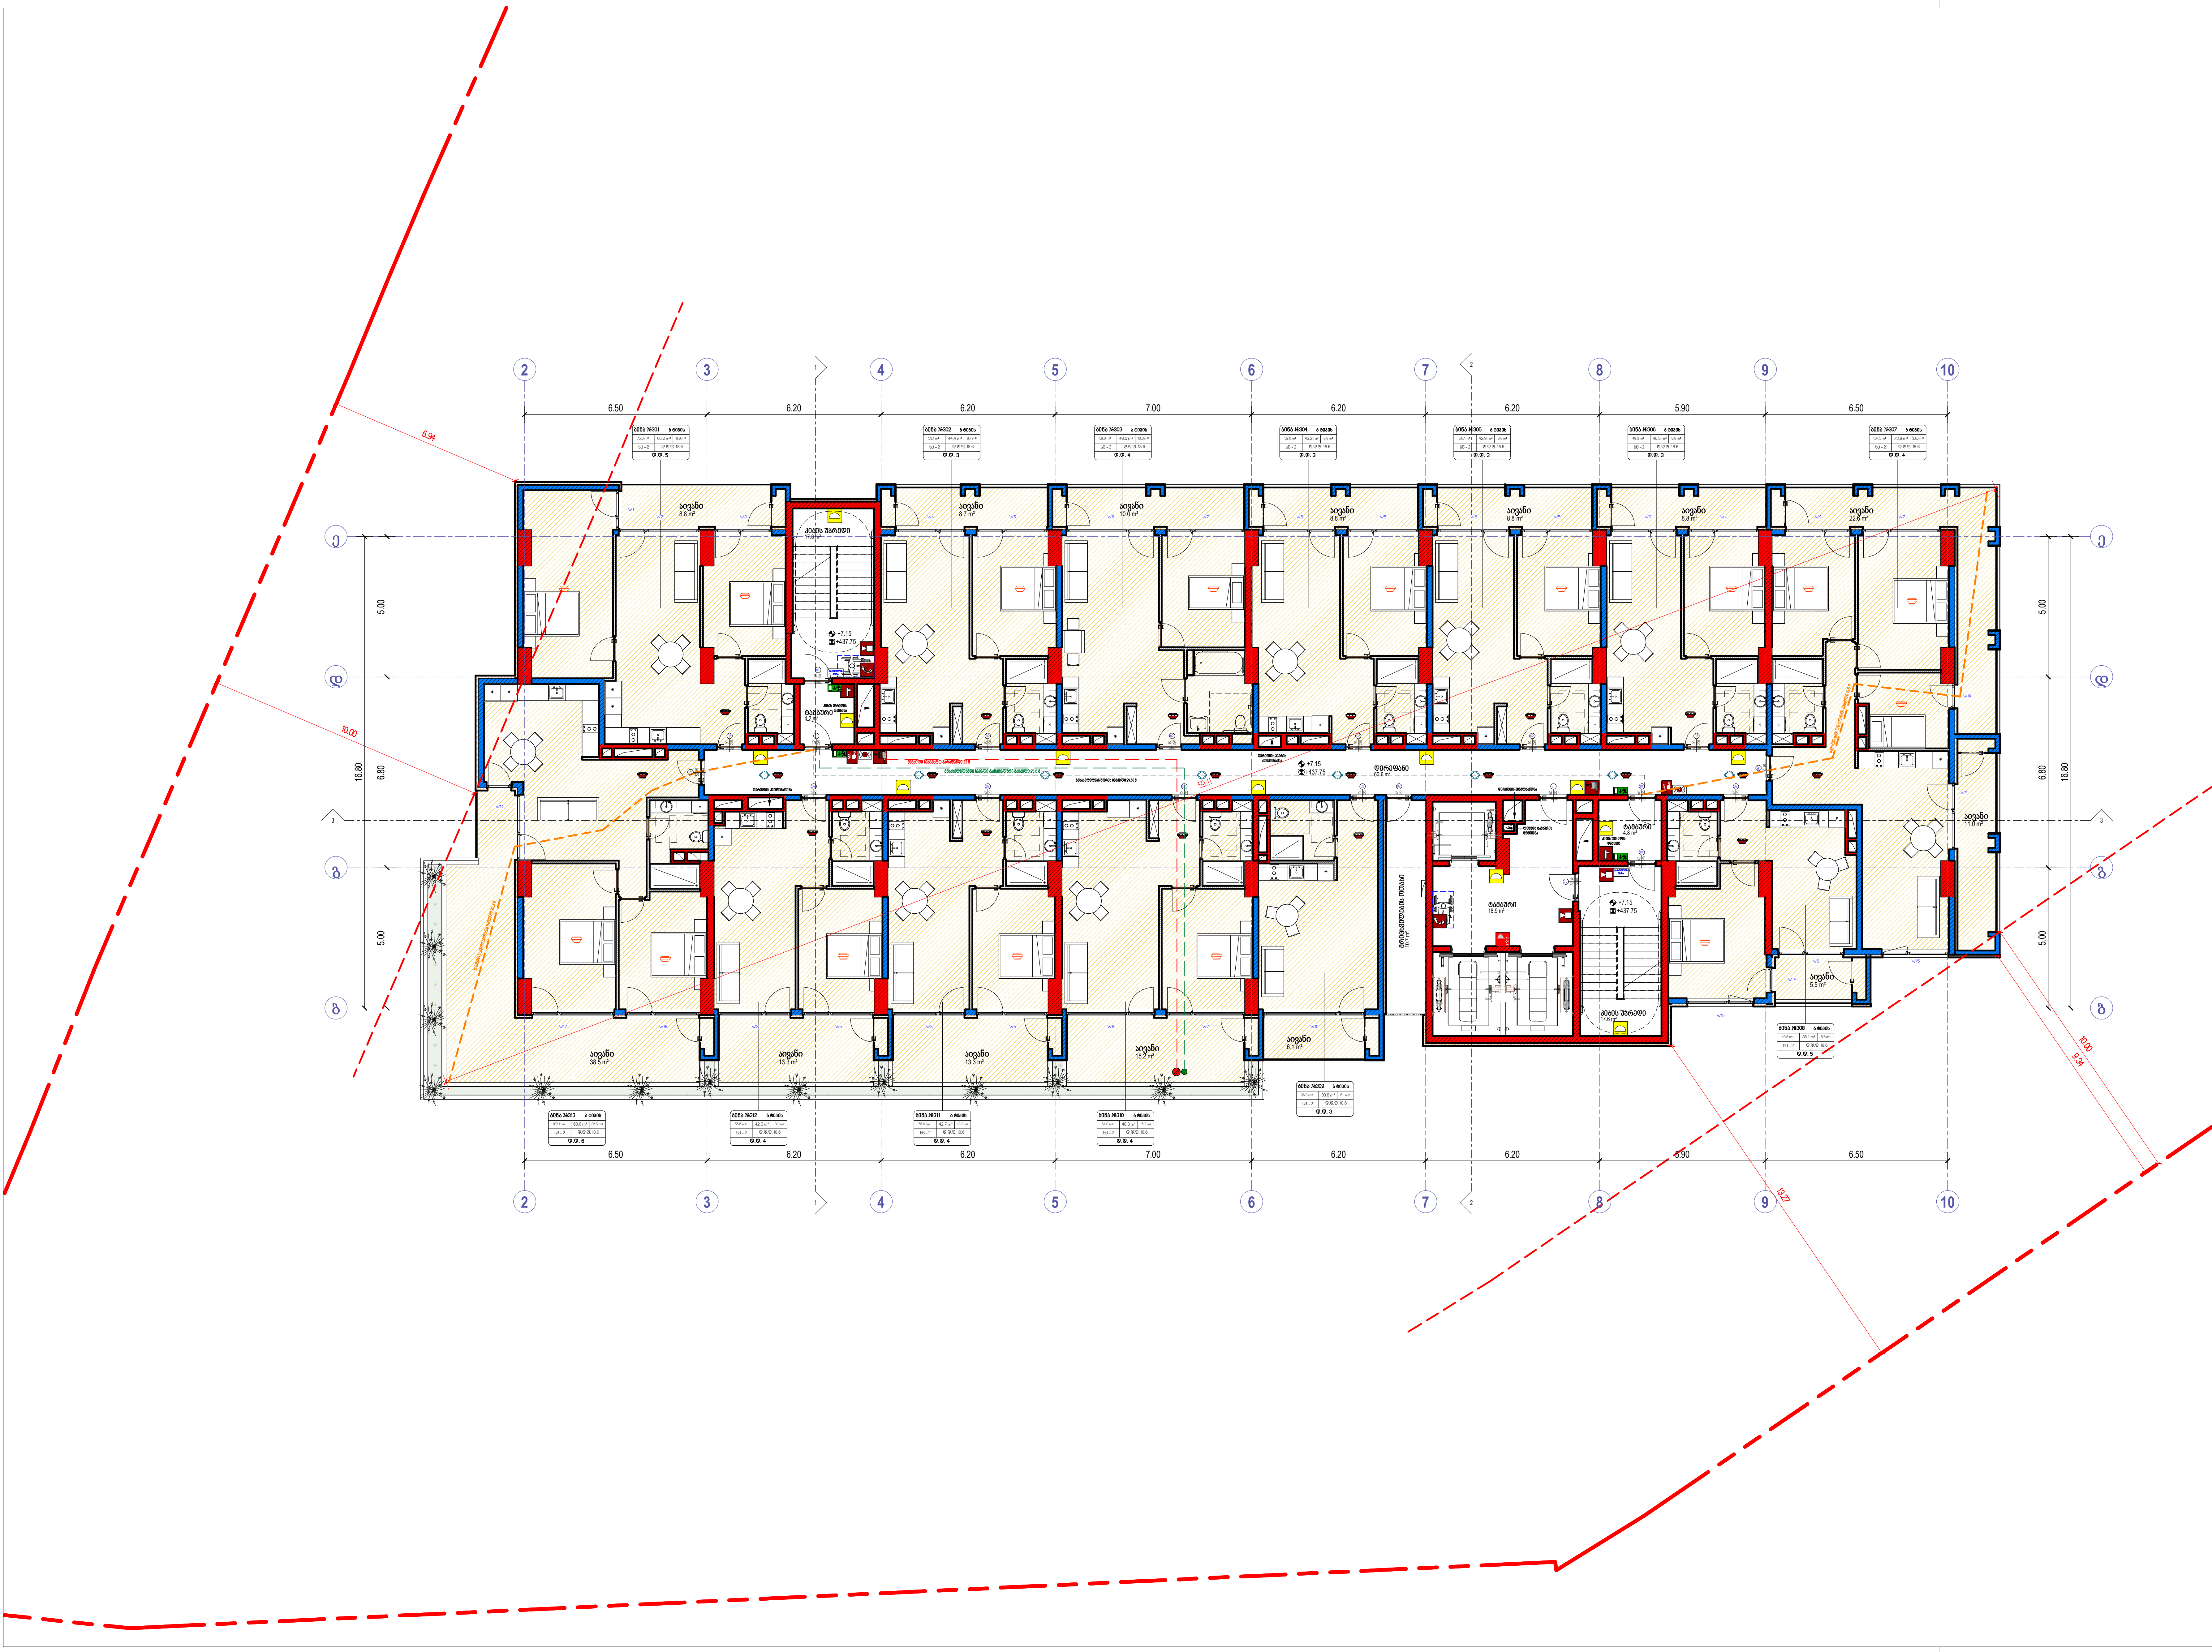

კიბის უჯრედის-დერეფნის ფართი

სართული	სახელი	ფართობი
სართული 3	დერეფანი	60.6
სართული 3	კიბის უჯრედი	35.2
სართული 3	ტამბური	27.9
		123.7

დამხმარე ფართი

სართული	სახელი	ფართობი
სართული 3	მრიცხველების ოთახი	10.7 m²
		10.7 m²

საცხოვრებელი და საზაფხულო ფართი

სართული	სახელი	საცხ.	საზ.ფართი	ჯამი
სართული 3	ბინა #301	66.2 m²	8.8 m²	75.0 m²
სართული 3	ბინა #302	44.4 m²	8.7 m²	53.1 m²
სართული 3	ბინა #303	48.0 m²	10.0 m²	58.0 m²
სართული 3	ბინა #304	43.2 m²	8.8 m²	52.0 m²
სართული 3	ბინა #305	42.9 m²	8.8 m²	51.7 m²
სართული 3	ბინა #306	40.5 m²	8.8 m²	49.3 m²
სართული 3	ბინა #307	73.9 m²	33.6 m²	107.5 m²
სართული 3	ბინა #308	38.1 m²	5.5 m²	43.6 m²
სართული 3	ბინა #309	30.8 m²	6.1 m²	36.9 m²
სართული 3	ბინა #310	48.8 m²	15.2 m²	64.0 m²
სართული 3	ბინა #311	42.7 m²	13.3 m²	56.0 m²
სართული 3	ბინა #312	42.3 m²	13.3 m²	55.6 m²
სართული 3	ბინა #313	68.6 m²	38.5 m²	107.1 m²
13			179.4 m²	809.8 m²

- ხელის ცეცხლმაქრი
- სახანძრო მილდგარი
- ორმხრივი კავშირის სისტემა
- კვამლზე მორეაგირე გაუწყებელი
- კვამლის ავტომატური აღმომჩენი
- სახანძრო განგაშის ღილაკი
- დამკავებელთა შეტყობინების სისტემა (სახანძრო სიგნალიზაცია)
- საავარიო განათება
- სახანძრო ჰიდრანტი
- წყლის დისპენსერი
- საგანგაშო ხმოვანი განგაშის სისტემა
- სახანძრო-სამაშველო სამსახურის მიერ გამოსაყენებელი მისაერთებელი

- საქმიანი დაკავებულობა (სქ)
- სავაჭრო დაკავებულობა (სვ)
- საცხოვრებელი დაკავებულობა (სც-2)
- დამხმარე დაკავებულობა (დს)
- სასაწყობო დაკავებულობა (სწ-2)

- ბინა №21 ბ ტიპის; 70.6 m²; 65.8 m²; 4.8 m²; სც - 2; ღ.ღ.ფ. 18.6; ღ.ღ. 4.

- მისაწვდომი სვლაგეზი
- გაასავლელამდე სავალი მანძილი
- მანძილი სახანძრო კარადამდე
- კედლის ცეცხლმედეგობის ხარისხი 1 საათი
- კედლის ცეცხლმედეგობის ხარისხი 2 საათი
- საკადასტრო საზღვარი
- ღერძის ხაზი
- ჭრილის ხაზი

David Vashakidze Architects

მისამართი : ქ. თბილისი, სანაპიროს №8
ტელ: +995 (32) 230 98 99
E-mail : Dvastudio1@gmail.com
FB: FB.COM/DVASTUDIO

პროექტის ნომერი	2024_05
თარიღი	09/18/2024
მთ. არქიტექტორი	დავით ვაშაკიძე
არქიტექტორი	დავით ლაშხი

პროექტის დასახელება:

ბლოქსი სარაჯიშვილზე შენობა №6

მისამართი:

ქალაქი თბილისი , გამზირი სარაჯიშვილი , N 2 , (ნაკვეთი N26/47) ს/კ 01.11.04.026.110

3 სართული +7.15 ნიშნულზე

A305

მასშტაბი 1 : 100

კიბის უჯრედის-დერეფნის ფართი

სართული	სახელი	ფართობი
სართული 4	დერეფანი	60.6
სართული 4	კიბის უჯრედი	35.2
სართული 4	ტამბური	27.9
		123.7

დამხმარე ფართი

სართული	სახელი	ფართობი
		10.7 m²

საცხოვრებელი და საზოგადოებრივი ფართი

სართული	სახელი	საც.	საზ.ფართი	ჯამი
სართული 4	ბინა #401	66.2 m²	8.8 m²	75.0 m²
სართული 4	ბინა #402	44.4 m²	8.7 m²	53.1 m²
სართული 4	ბინა #403	48.0 m²	10.0 m²	58.0 m²
სართული 4	ბინა #404	43.2 m²	8.8 m²	52.0 m²
სართული 4	ბინა #405	42.9 m²	8.8 m²	51.7 m²
სართული 4	ბინა #406	40.5 m²	8.8 m²	49.3 m²
სართული 4	ბინა #407	73.9 m²	33.6 m²	107.5 m²
სართული 4	ბინა #408	38.1 m²	5.5 m²	43.6 m²
სართული 4	ბინა #409	30.8 m²	6.1 m²	36.9 m²
სართული 4	ბინა #410	48.8 m²	10.3 m²	59.1 m²
სართული 4	ბინა #411	42.7 m²	9.0 m²	51.7 m²
სართული 4	ბინა #412	42.3 m²	9.0 m²	51.3 m²
სართული 4	ბინა #413	68.6 m²	23.5 m²	92.1 m²
13			150.9 m²	781.3 m²




David Vashakidze Architects
ტელ: +995 (32) 230 9899
E-mail : Dvastudio1@gmail.com
FB:FB.COM/DVASTUDIO

პროექტის ნომერი	2024_05





4 სართული +10.35 ნიშნულზე

A306

მასშტაბი 1:100

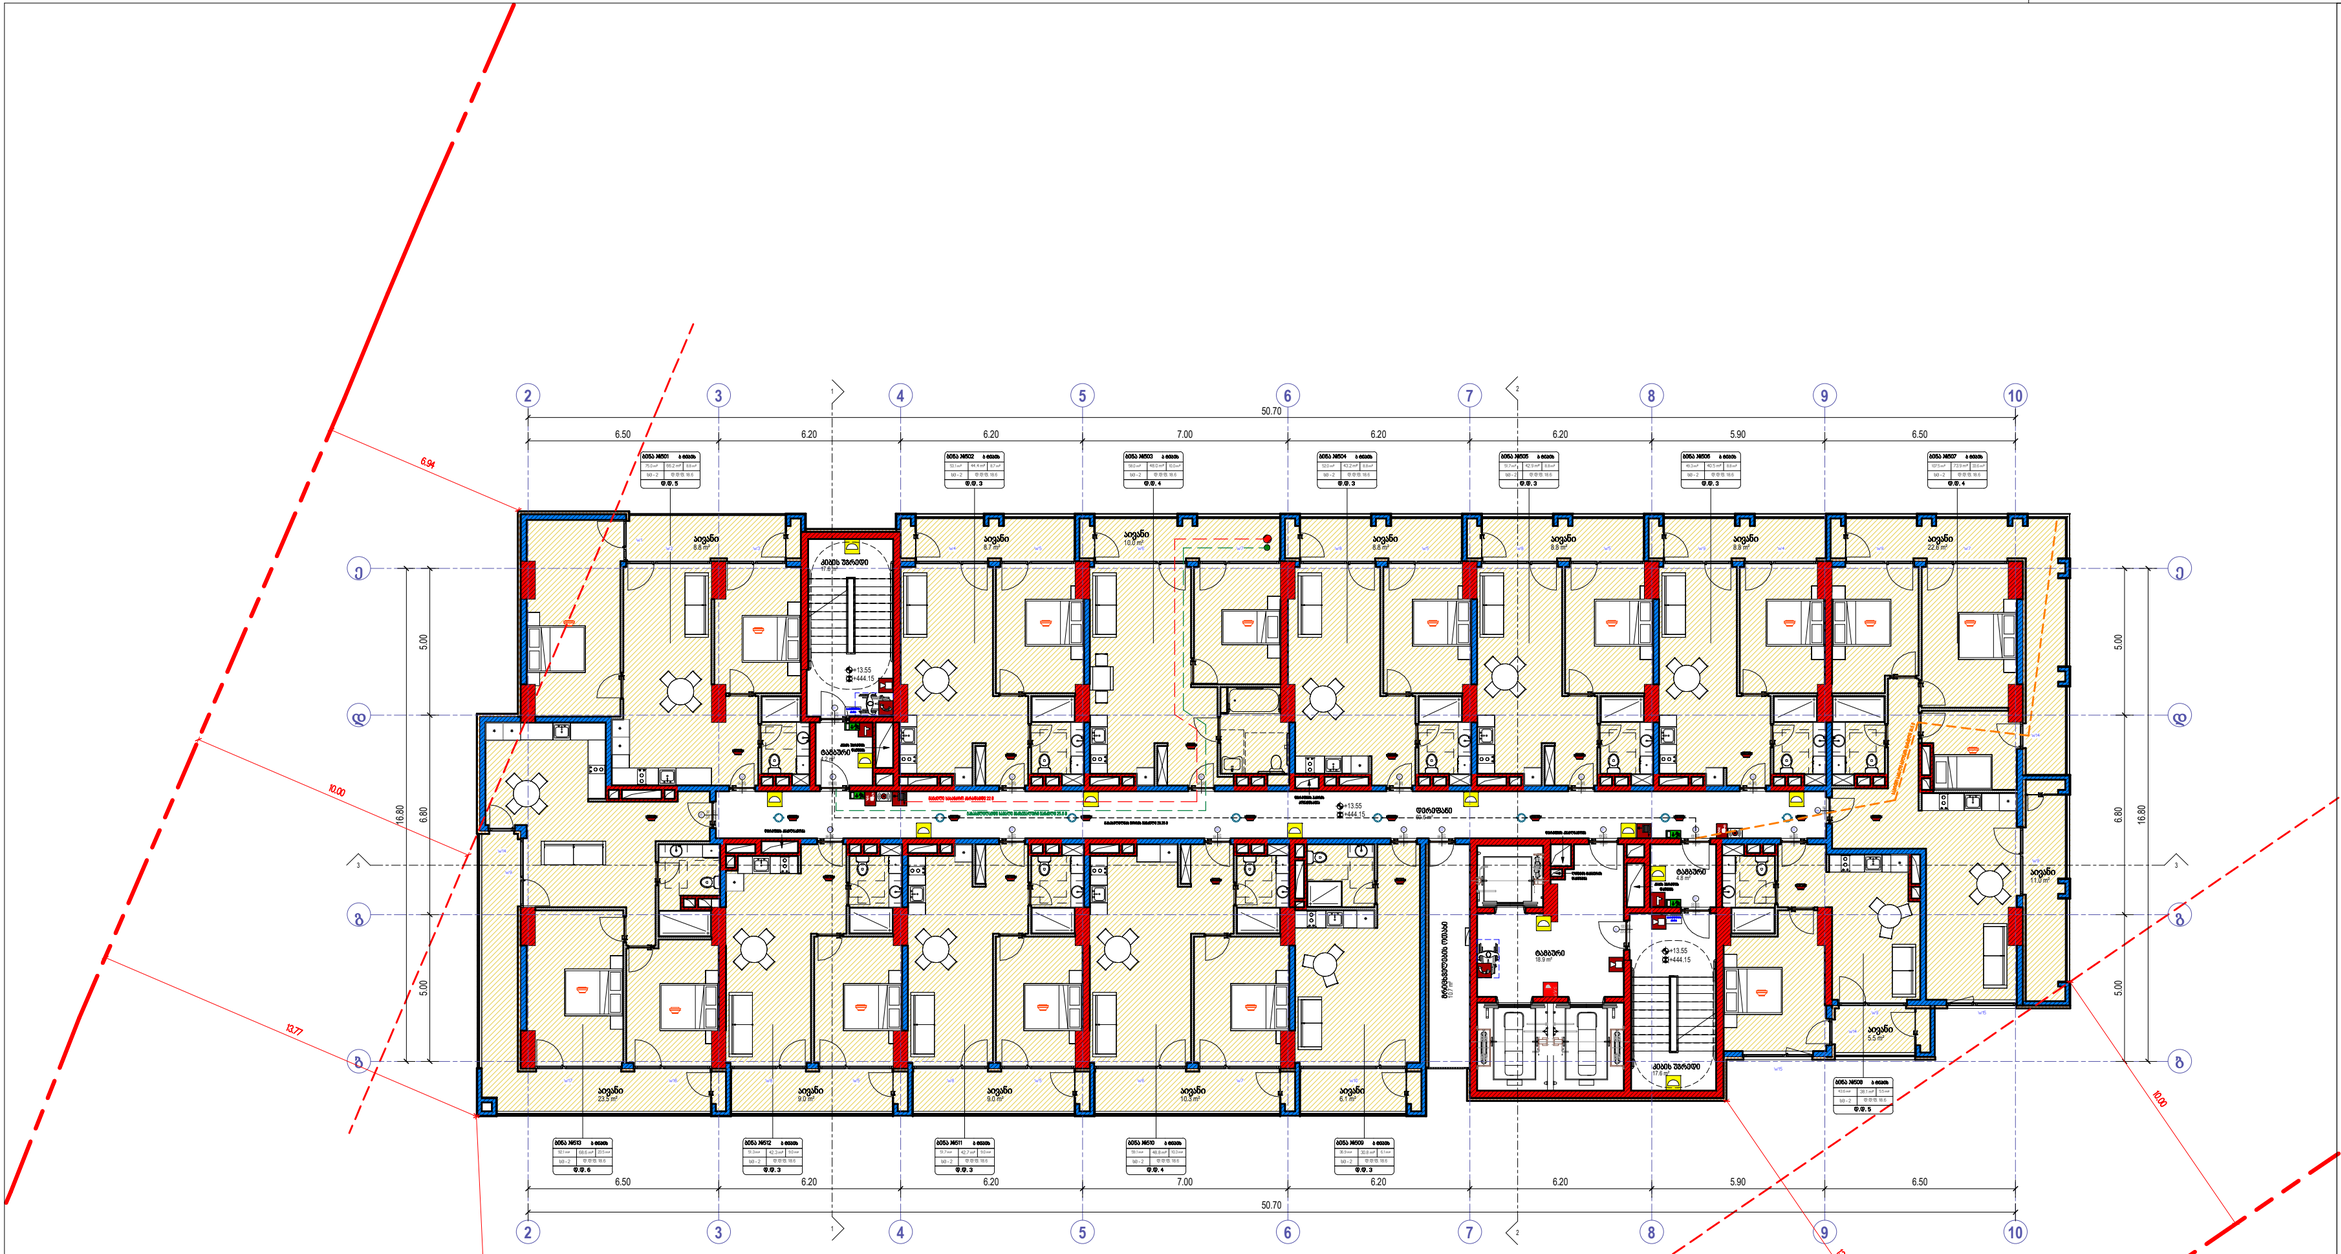

სართული 5	კიბის უჯრედი	35.2
სართული 5	ტამბური	27.9
		123.7

დამხმარე ფართი		
სართული	სახელი	ფართობი
		10.7 m²

საცხოვრებელი და სასაწყობო ფართი				
სართული	სახელი	საც.	სა.დ.ფართი	ჯამი
სართული 5	ბინა #501	66.2 m²	8.8 m²	75.0 m²
სართული 5	ბინა #502	44.4 m²	8.7 m²	53.1 m²
სართული 5	ბინა #503	48.0 m²	10.0 m²	58.0 m²
სართული 5	ბინა #504	43.2 m²	8.8 m²	52.0 m²
სართული 5	ბინა #505	42.9 m²	8.8 m²	51.7 m²
სართული 5	ბინა #506	40.5 m²	8.8 m²	49.3 m²
სართული 5	ბინა #507	73.9 m²	33.6 m²	107.5 m²
სართული 5	ბინა #508	38.1 m²	5.5 m²	43.6 m²
სართული 5	ბინა #509	30.8 m²	8.1 m²	38.9 m²
სართული 5	ბინა #510	48.8 m²	10.3 m²	59.1 m²
სართული 5	ბინა #511	42.7 m²	9.0 m²	51.7 m²
სართული 5	ბინა #512	42.3 m²	9.0 m²	51.3 m²
სართული 5	ბინა #513	68.6 m²	23.5 m²	92.1 m²
13			150.9 m²	781.3 m²



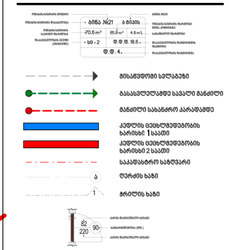




David Vashakidze Architects
ტელ: +995 (32) 230 38 99
E-mail : Dvastudio1@gmail.com
FB: FB.COM/DVASTUDIO

პროექტის ნომერი	2024_05
თარიღი	09/18/2024
მთ. არქიტექტორი	დავით ვაშაკიძე





5 სართული +13.55 ნიშნულზე

A307

მასშტაბი 1 : 100

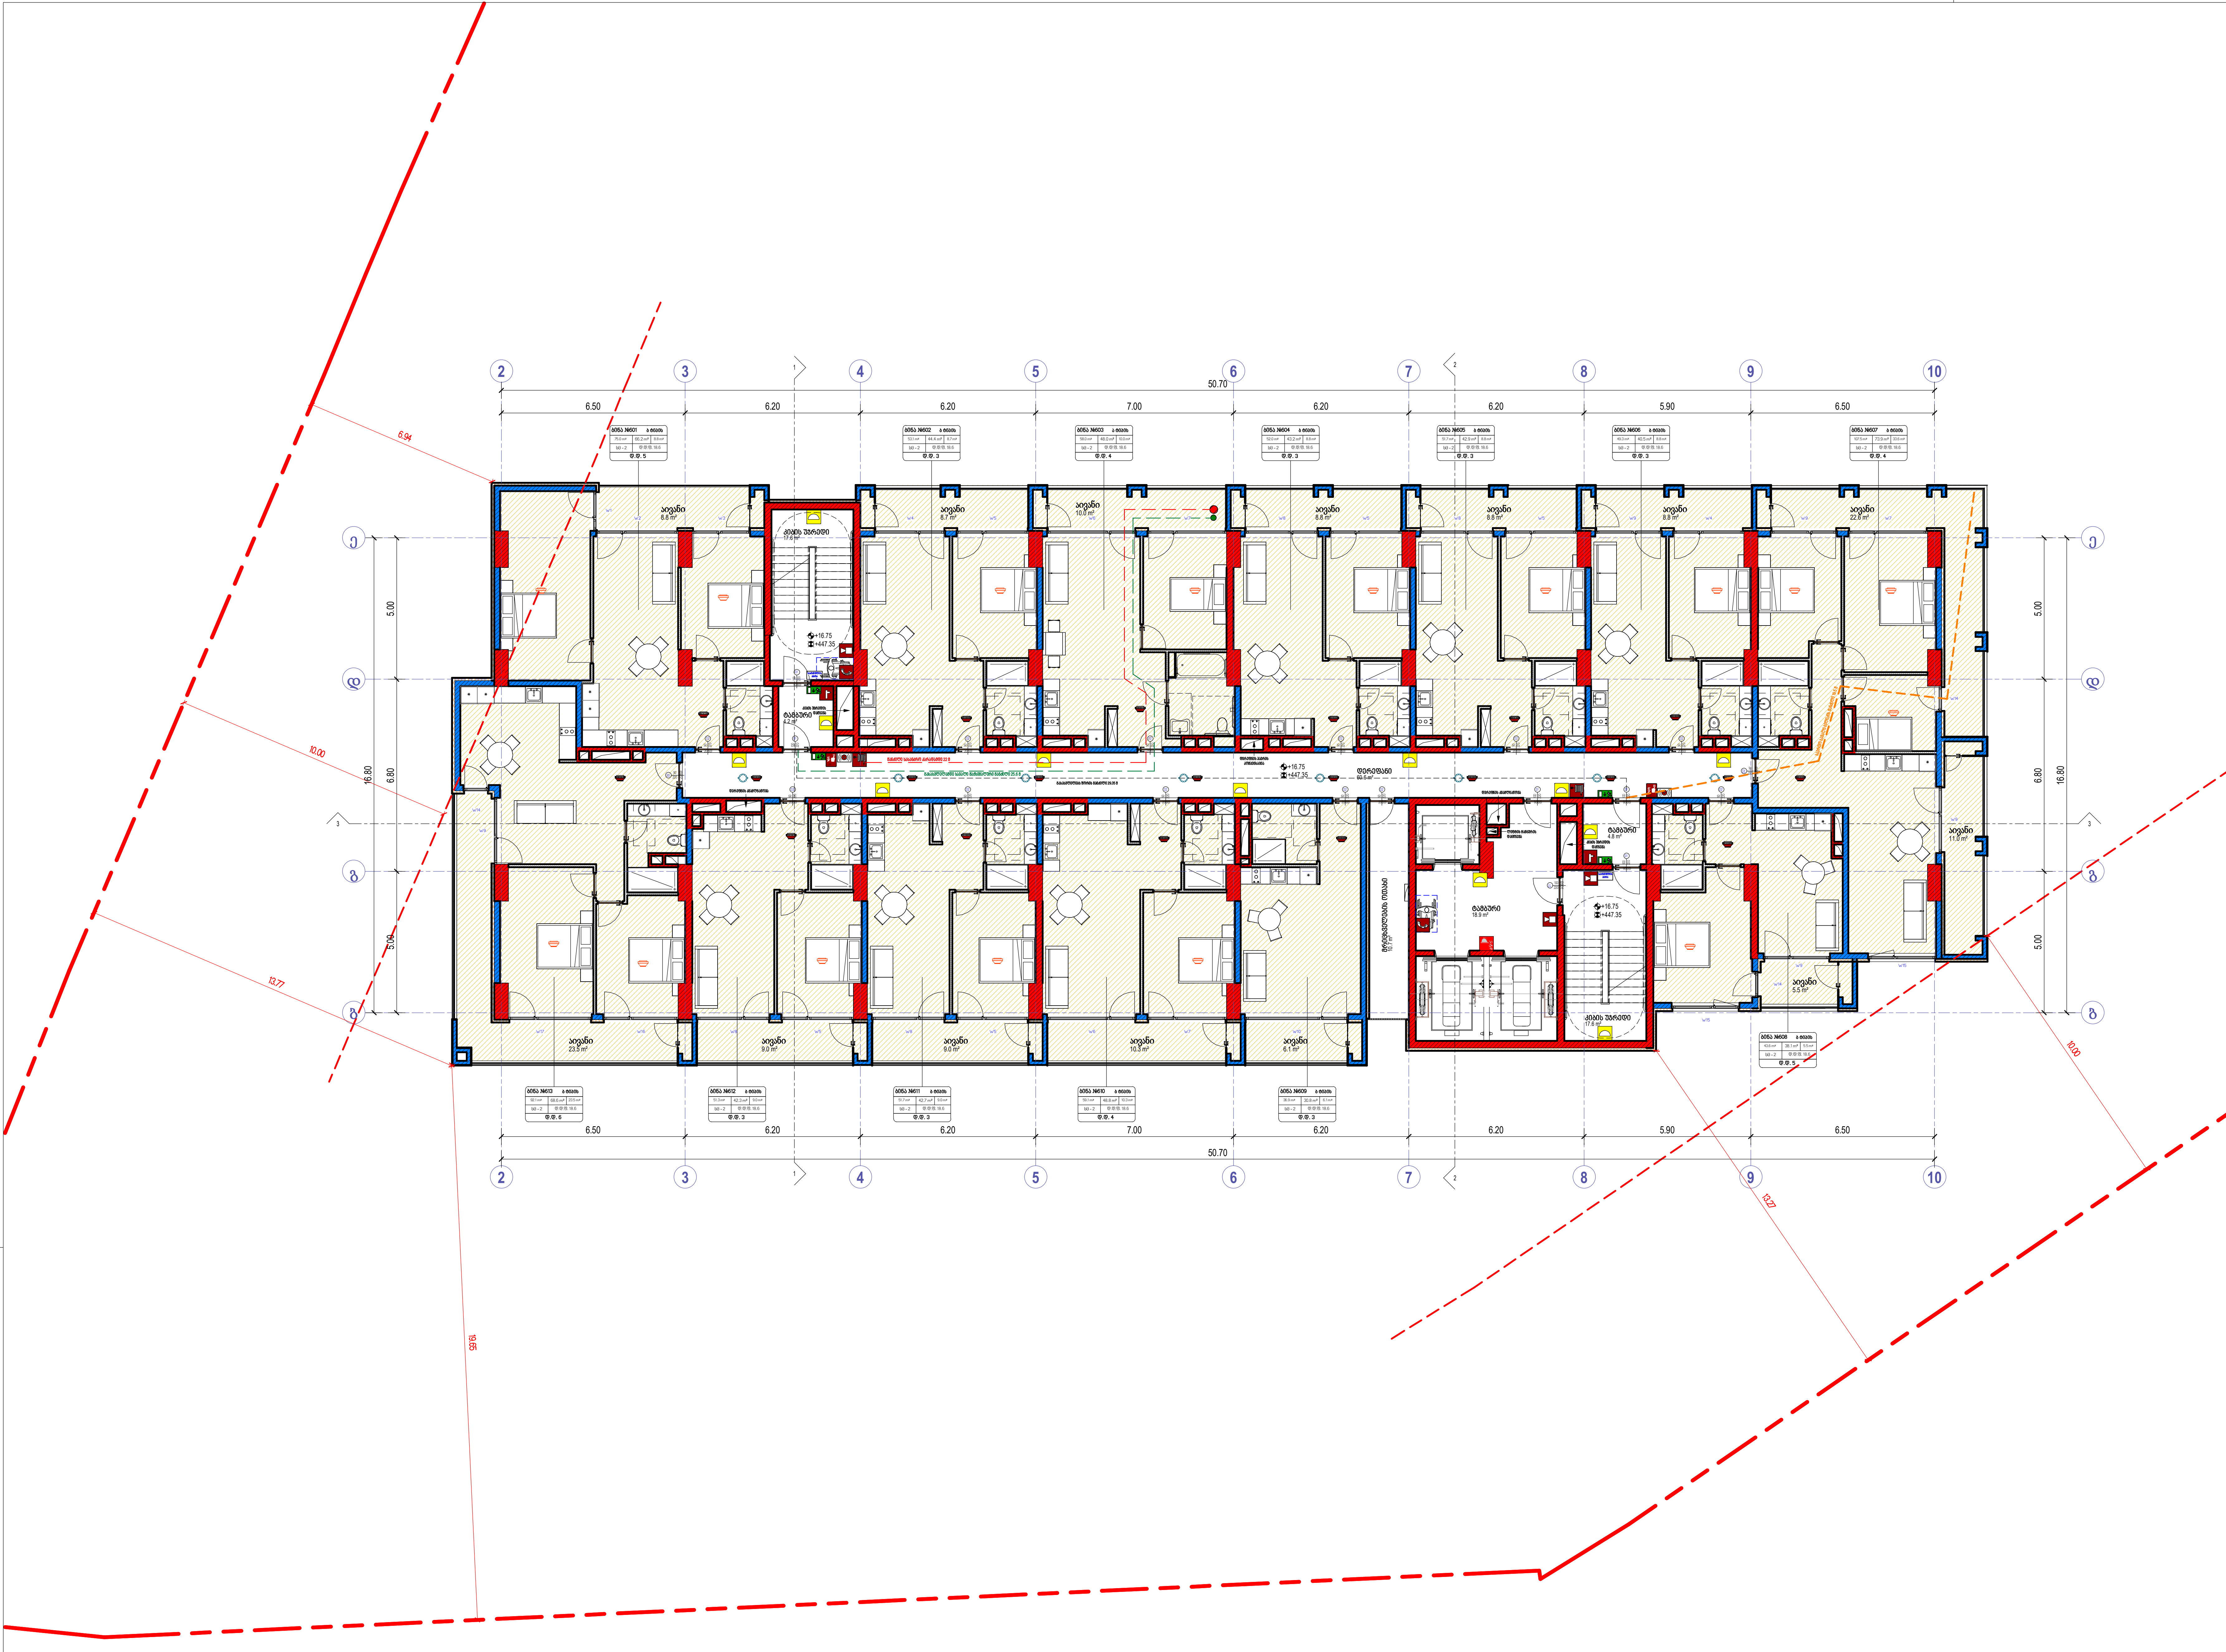

კიბის უჯრედის-დერეფნის ფართი		
სართული	სახელი	ფართობი
სართული 6	დერეფანი	60.6
სართული 6	კიბის უჯრედი	35.2
სართული 6	ტამბური	27.9
		123.7

დამხმარე ფართი		
სართული	სახელი	ფართობი
სართული 6	მრიცხველების ოთახი	10.7 m²
		10.7 m²

საცხოვრებელი და საზაფხულო ფართი				
სართული	სახელი	საცხ.	საზ.ფართი	ჯამი
სართული 6	ბინა #601	66.2 m²	8.8 m²	75.0 m²
სართული 6	ბინა #602	44.4 m²	8.7 m²	53.1 m²
სართული 6	ბინა #603	48.0 m²	10.0 m²	58.0 m²
სართული 6	ბინა #604	43.2 m²	8.8 m²	52.0 m²
სართული 6	ბინა #605	42.9 m²	8.8 m²	51.7 m²
სართული 6	ბინა #606	40.5 m²	8.8 m²	49.3 m²
სართული 6	ბინა #607	73.9 m²	33.6 m²	107.5 m²
სართული 6	ბინა #608	38.1 m²	5.5 m²	43.6 m²
სართული 6	ბინა #609	30.8 m²	6.1 m²	36.9 m²
სართული 6	ბინა #610	48.8 m²	10.3 m²	59.1 m²
სართული 6	ბინა #611	42.7 m²	9.0 m²	51.7 m²
სართული 6	ბინა #612	42.3 m²	9.0 m²	51.3 m²
სართული 6	ბინა #613	68.6 m²	23.5 m²	92.1 m²
13			150.9 m²	781.3 m²

- ხელის ცეცხლმაქრი
- სახანძრო მილდგარი
- ორმხრივი კავშირის სისტემა
- კვამლზე მორეაგირე გაუწყებელი
- კვამლის ავტომატური აღმომჩენი
- სახანძრო განგაშის ღილაკი
- დამკავებელთა შეტყობინების სისტემა (სახანძრო სიგნალიზაცია)
- საავარიო განათება
- სახანძრო ჰიდრანტი
- წყლის დისპენსერი
- საგანგებო ხმოვანი განგაშის სისტემა
- სახანძრო-სამაშველო სამსახურის მიერ გამოსაყენებელი მისაერთებელი

- საქმიანი დაკავებულობა (სქ)
- სავაჭრო დაკავებულობა (სვ)
- საცხოვრებელი დაკავებულობა (სც-2)
- დამხმარე დაკავებულობა (დს)
- სასაწყობო დაკავებულობა (სწ-2)

- მისაწვდომი სვლაგეზი
- გასასვლელამდე სავალი მანძილი
- მანძილი სახანძრო კარადამდე
- კედლის ცეცხლმედეგობის ხარისხი 1 საათი
- კედლის ცეცხლმედეგობის ხარისხი 2 საათი
- საკადასტრო საზღვარი
- ღერძის ხაზი
- ჭრილის ხაზი

David Vashakidze Architects

მისამართი : ქ. თბილისი, სანაპიროს №8
ტელ: +995 (32) 230 98 99
E-mail : Dvastudio1@gmail.com
FB: FB.COM/DVASTUDIO

პროექტის ნომერი	2024_05
თარიღი	09/18/2024
მთ. არქიტექტორი	დავით ვაშაკიძე
არქიტექტორი	დავით ლაშხი

პროექტის დასახელება:
ბლოქსი სარაჯიშვილზე შენობა №6
მისამართი:
ქალაქი თბილისი , გამზირი სარაჯიშვილი , N 2 , (ნაკვეთი N26/47) ს/კ 01.11.04.026.110

6 სართული +16.75 ნიშნულზე

A308

მასშტაბი 1 : 100

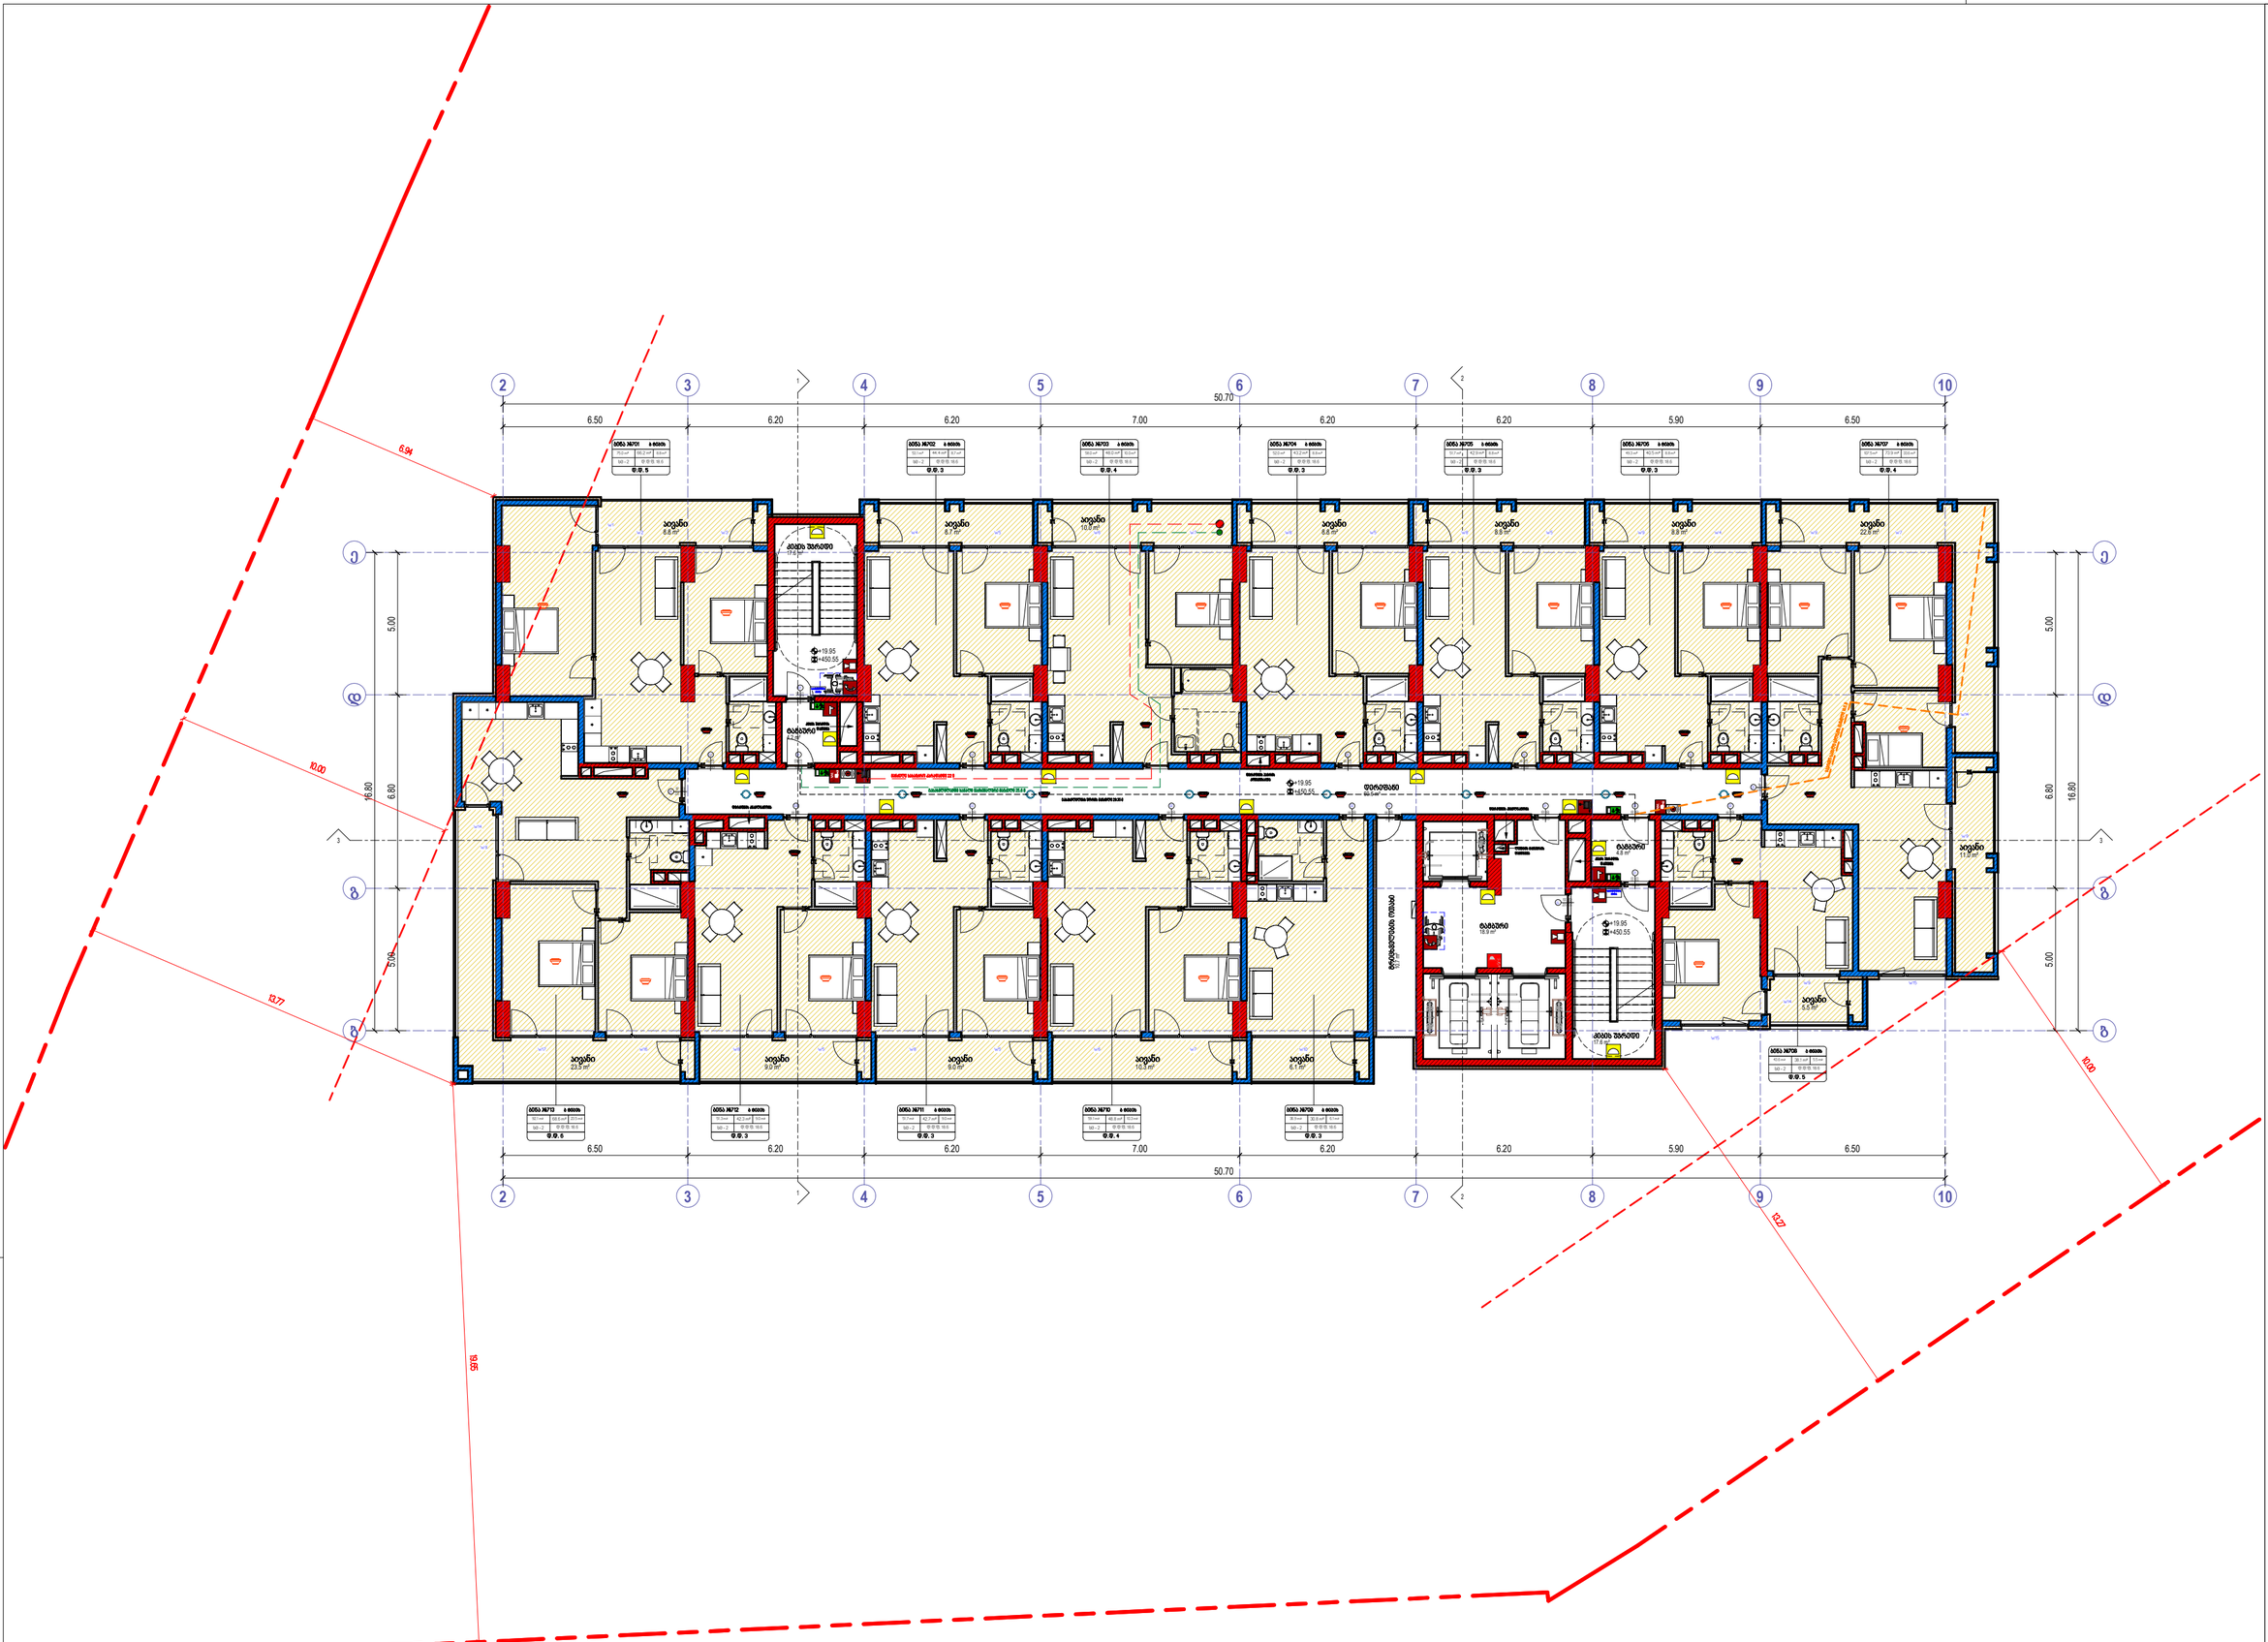

კიბის უჯრედის-დერეფნის ფართი

სართული	სახელი	ფართობი
სართული 7	დერეფანი	60.6
სართული 7	კიბის უჯრედი	35.2
სართული 7	ტამბური	27.9
		123.7

დამხმარე ფართი

სართული	სახელი	ფართობი
სართული 7	მრავალფუნქციური ოთახი	10.7 m²
		10.7 m²

საცხოვრებელი და საზოგადოებრივი ფართი

სართული	სახელი	საცხ.	საზ.ფართი	ჯამი
სართული 7	ბინა №701	66.2 m²	8.8 m²	75.0 m²
სართული 7	ბინა №702	44.4 m²	8.7 m²	53.1 m²
სართული 7	ბინა №703	48.0 m²	10.0 m²	58.0 m²
სართული 7	ბინა №704	43.2 m²	8.8 m²	52.0 m²
სართული 7	ბინა №705	42.9 m²	8.8 m²	51.7 m²
სართული 7	ბინა №706	40.5 m²	8.8 m²	49.3 m²
სართული 7	ბინა №707	73.9 m²	33.6 m²	107.5 m²
სართული 7	ბინა №708	38.1 m²	5.5 m²	43.6 m²
სართული 7	ბინა №709	30.8 m²	6.1 m²	36.9 m²
სართული 7	ბინა №710	48.8 m²	10.3 m²	59.1 m²
სართული 7	ბინა №711	42.7 m²	9.0 m²	51.7 m²
სართული 7	ბინა №712	42.3 m²	9.0 m²	51.3 m²
სართული 7	ბინა №713	68.6 m²	23.5 m²	92.1 m²
13			150.9 m²	781.3 m²




David Vashakidze Architects
მისამართი: ქ. თბილისი, ალაზნის N48
ტელ: +995 (32) 230 98 99
E-mail : Dvastudio1@gmail.com
FB: FB.COM/DVA.STUDIO

პროექტის ნომერი	2024_05
თარიღი	09.12.2024
მთ. არქიტექტორი	დავით ვაშაყიძე
არქიტექტორი	დავით ლაშხი

პროექტის დასახელება:
ბლოკის სარაჯიშვილზე შენობა №6

მისამართი:
ბულვარ თბილისი , ბაგებირი სარაჯიშვილზე
, N2 , (ნაკვეთი N2ბ/47) ს/კ 01.11.04.026.110

7 სართული +19.95 ნიშნულზე

A309

მასშტაბი 1:100

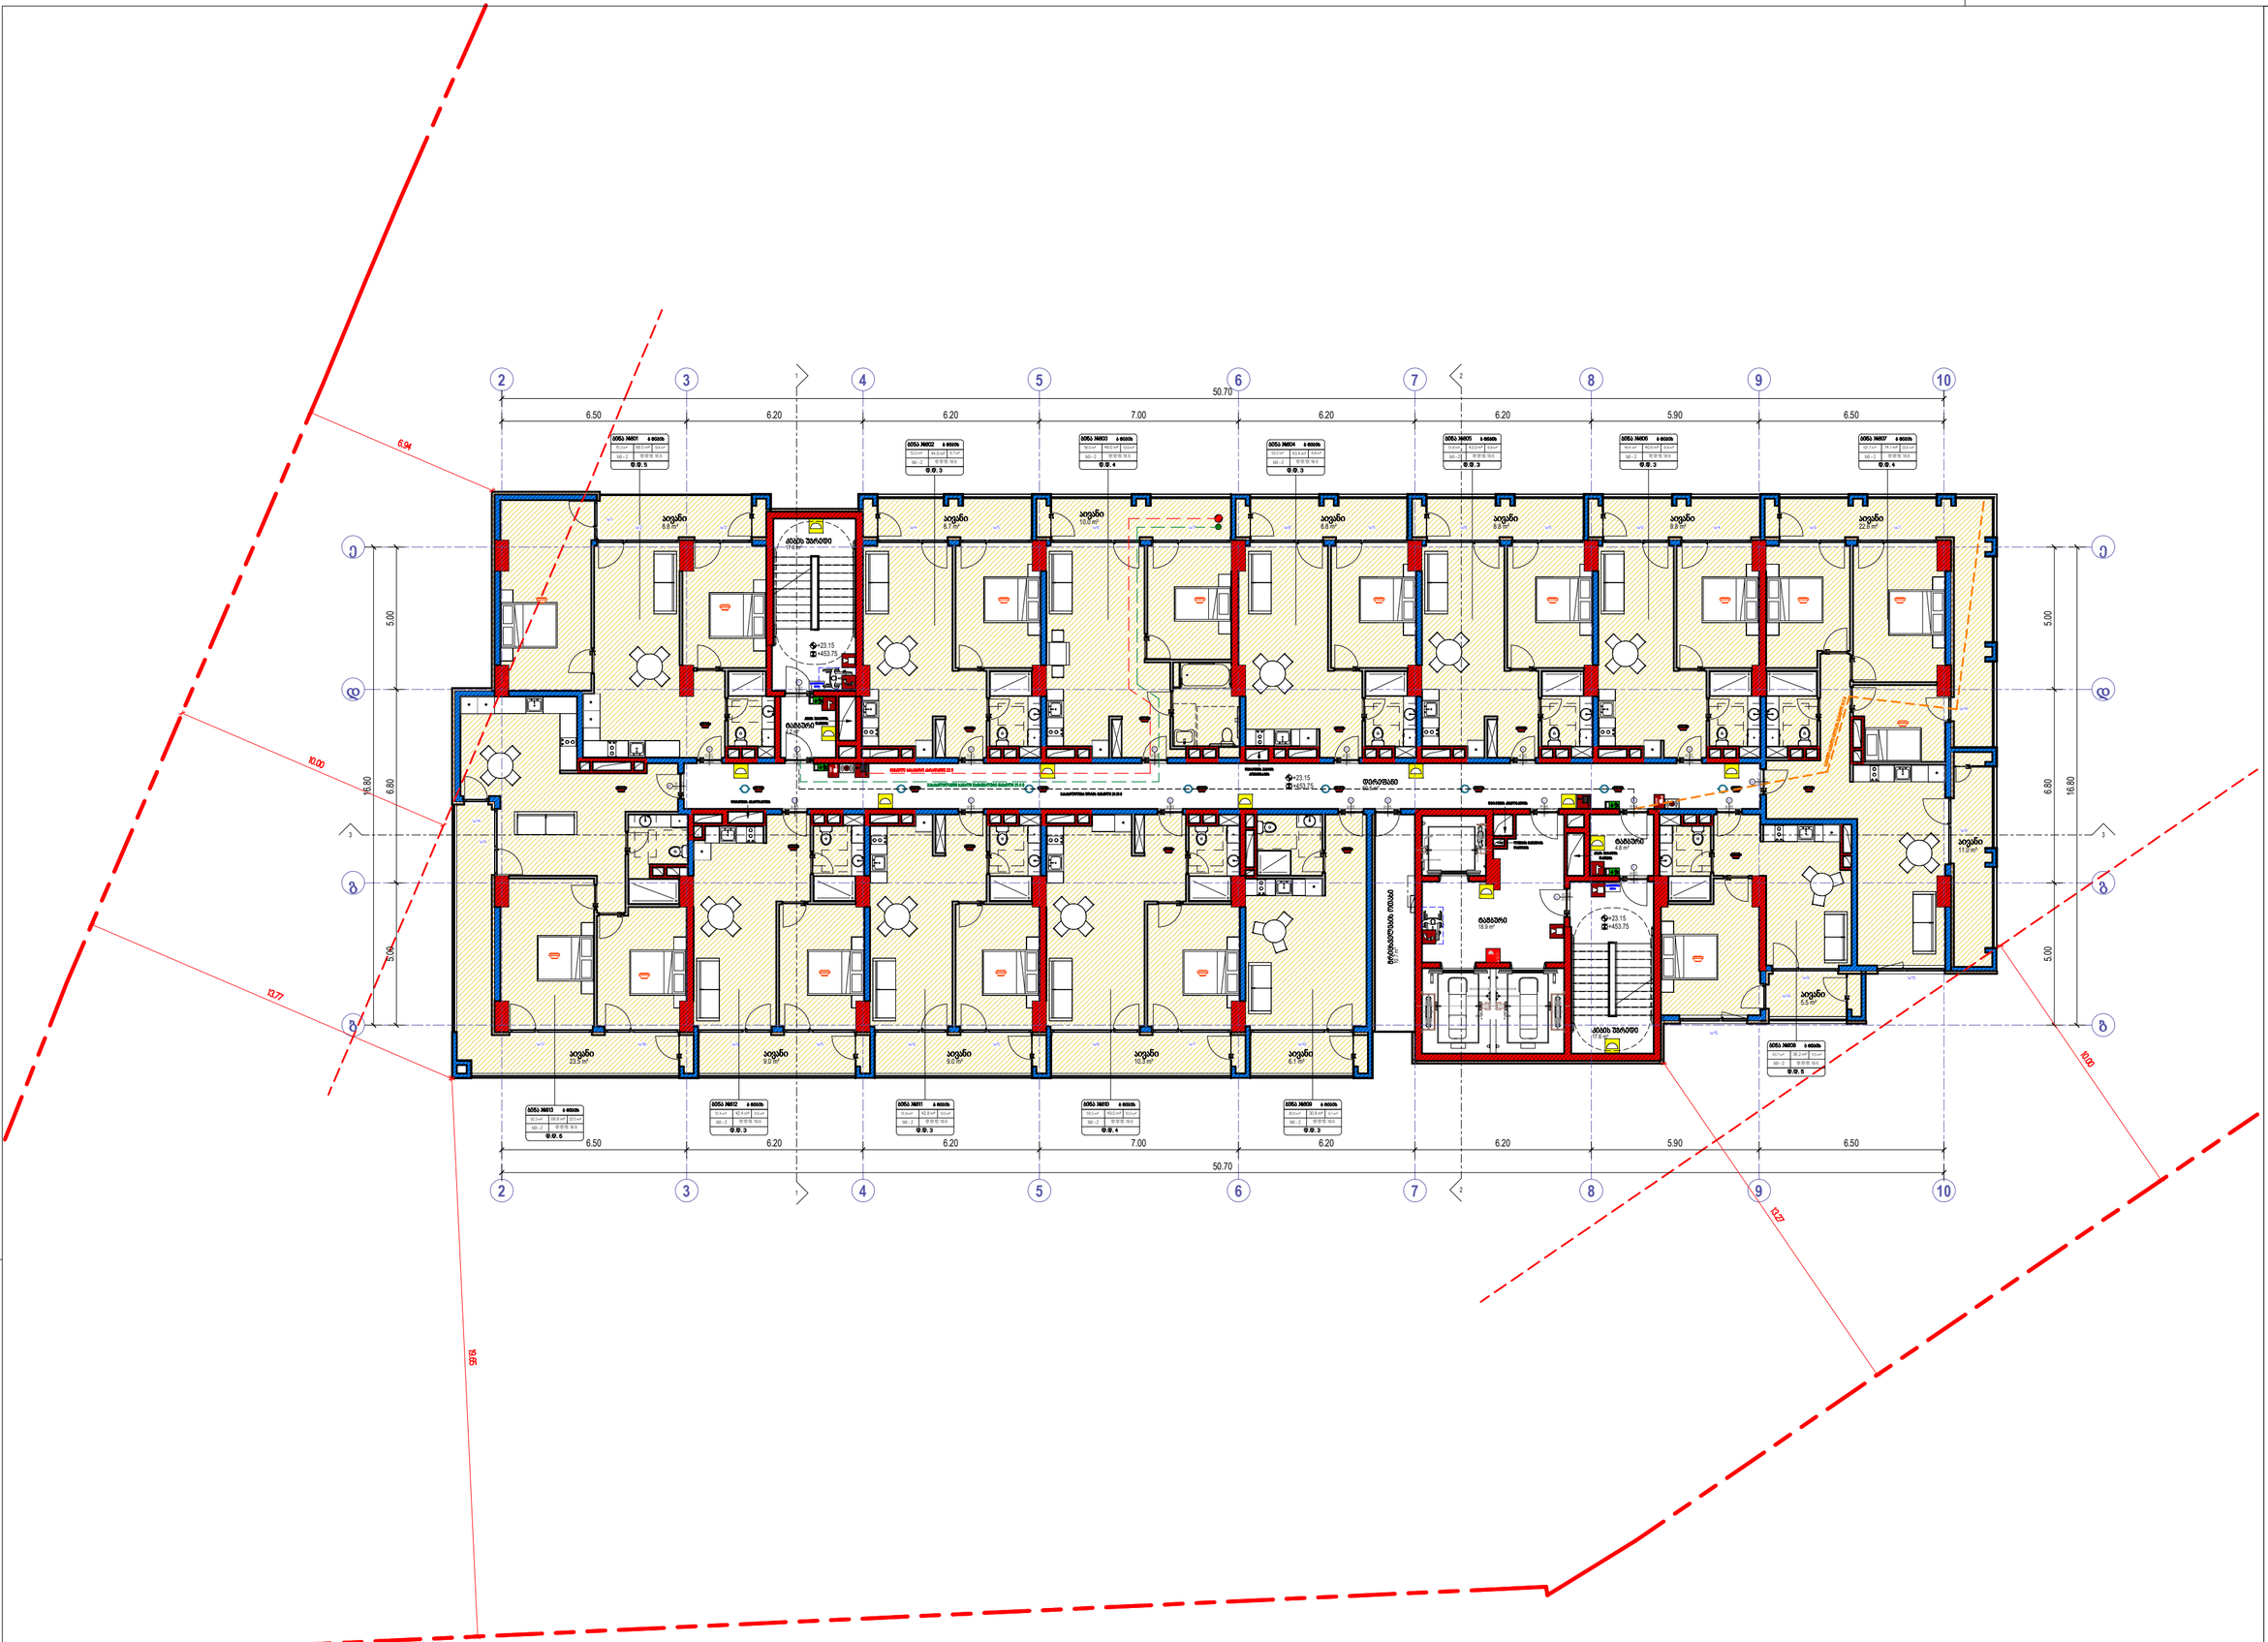
2
3
4
5
6
7
8
9
10
50.70
6.50
6.20
6.20
7.00
6.20
6.20
5.90
6.50
A
B
5.00
6.80
16.80
6.94
10.00
13.77
99.76
10.03
10.27
საერთო აივანი
8.8 m²
აივანი
8.7 m²
აივანი
10.0 m²
აივანი
8.8 m²
აივანი
8.8 m²
აივანი
8.8 m²
აივანი
8.8 m²
აივანი
10.3 m²
აივანი
9.0 m²
აივანი
9.0 m²
აივანი
23.5 m²
აივანი
21.8 m²
აივანი
9.0 m²
აივანი
8.1 m²
აივანი
16.3 m²
აივანი
8.1 m²
აივანი
11.8 m²
აივანი
5.5 m²
ბინა №801
ბინა №802
ბინა №803
ბინა №804
ბინა №805
ბინა №806
ბინა №807
ბინა №808
ბინა №809
ბინა №810
ბინა №811
ბინა №812
ბინა №813
ტიპი 1
ტიპი 2
ტიპი 3
ტიპი 4
ტიპი 5
ტიპი 6
+23.15
+453.75
+23.15
+453.75
+23.15
+453.75
ლიფტის შახტი
17.6 m²

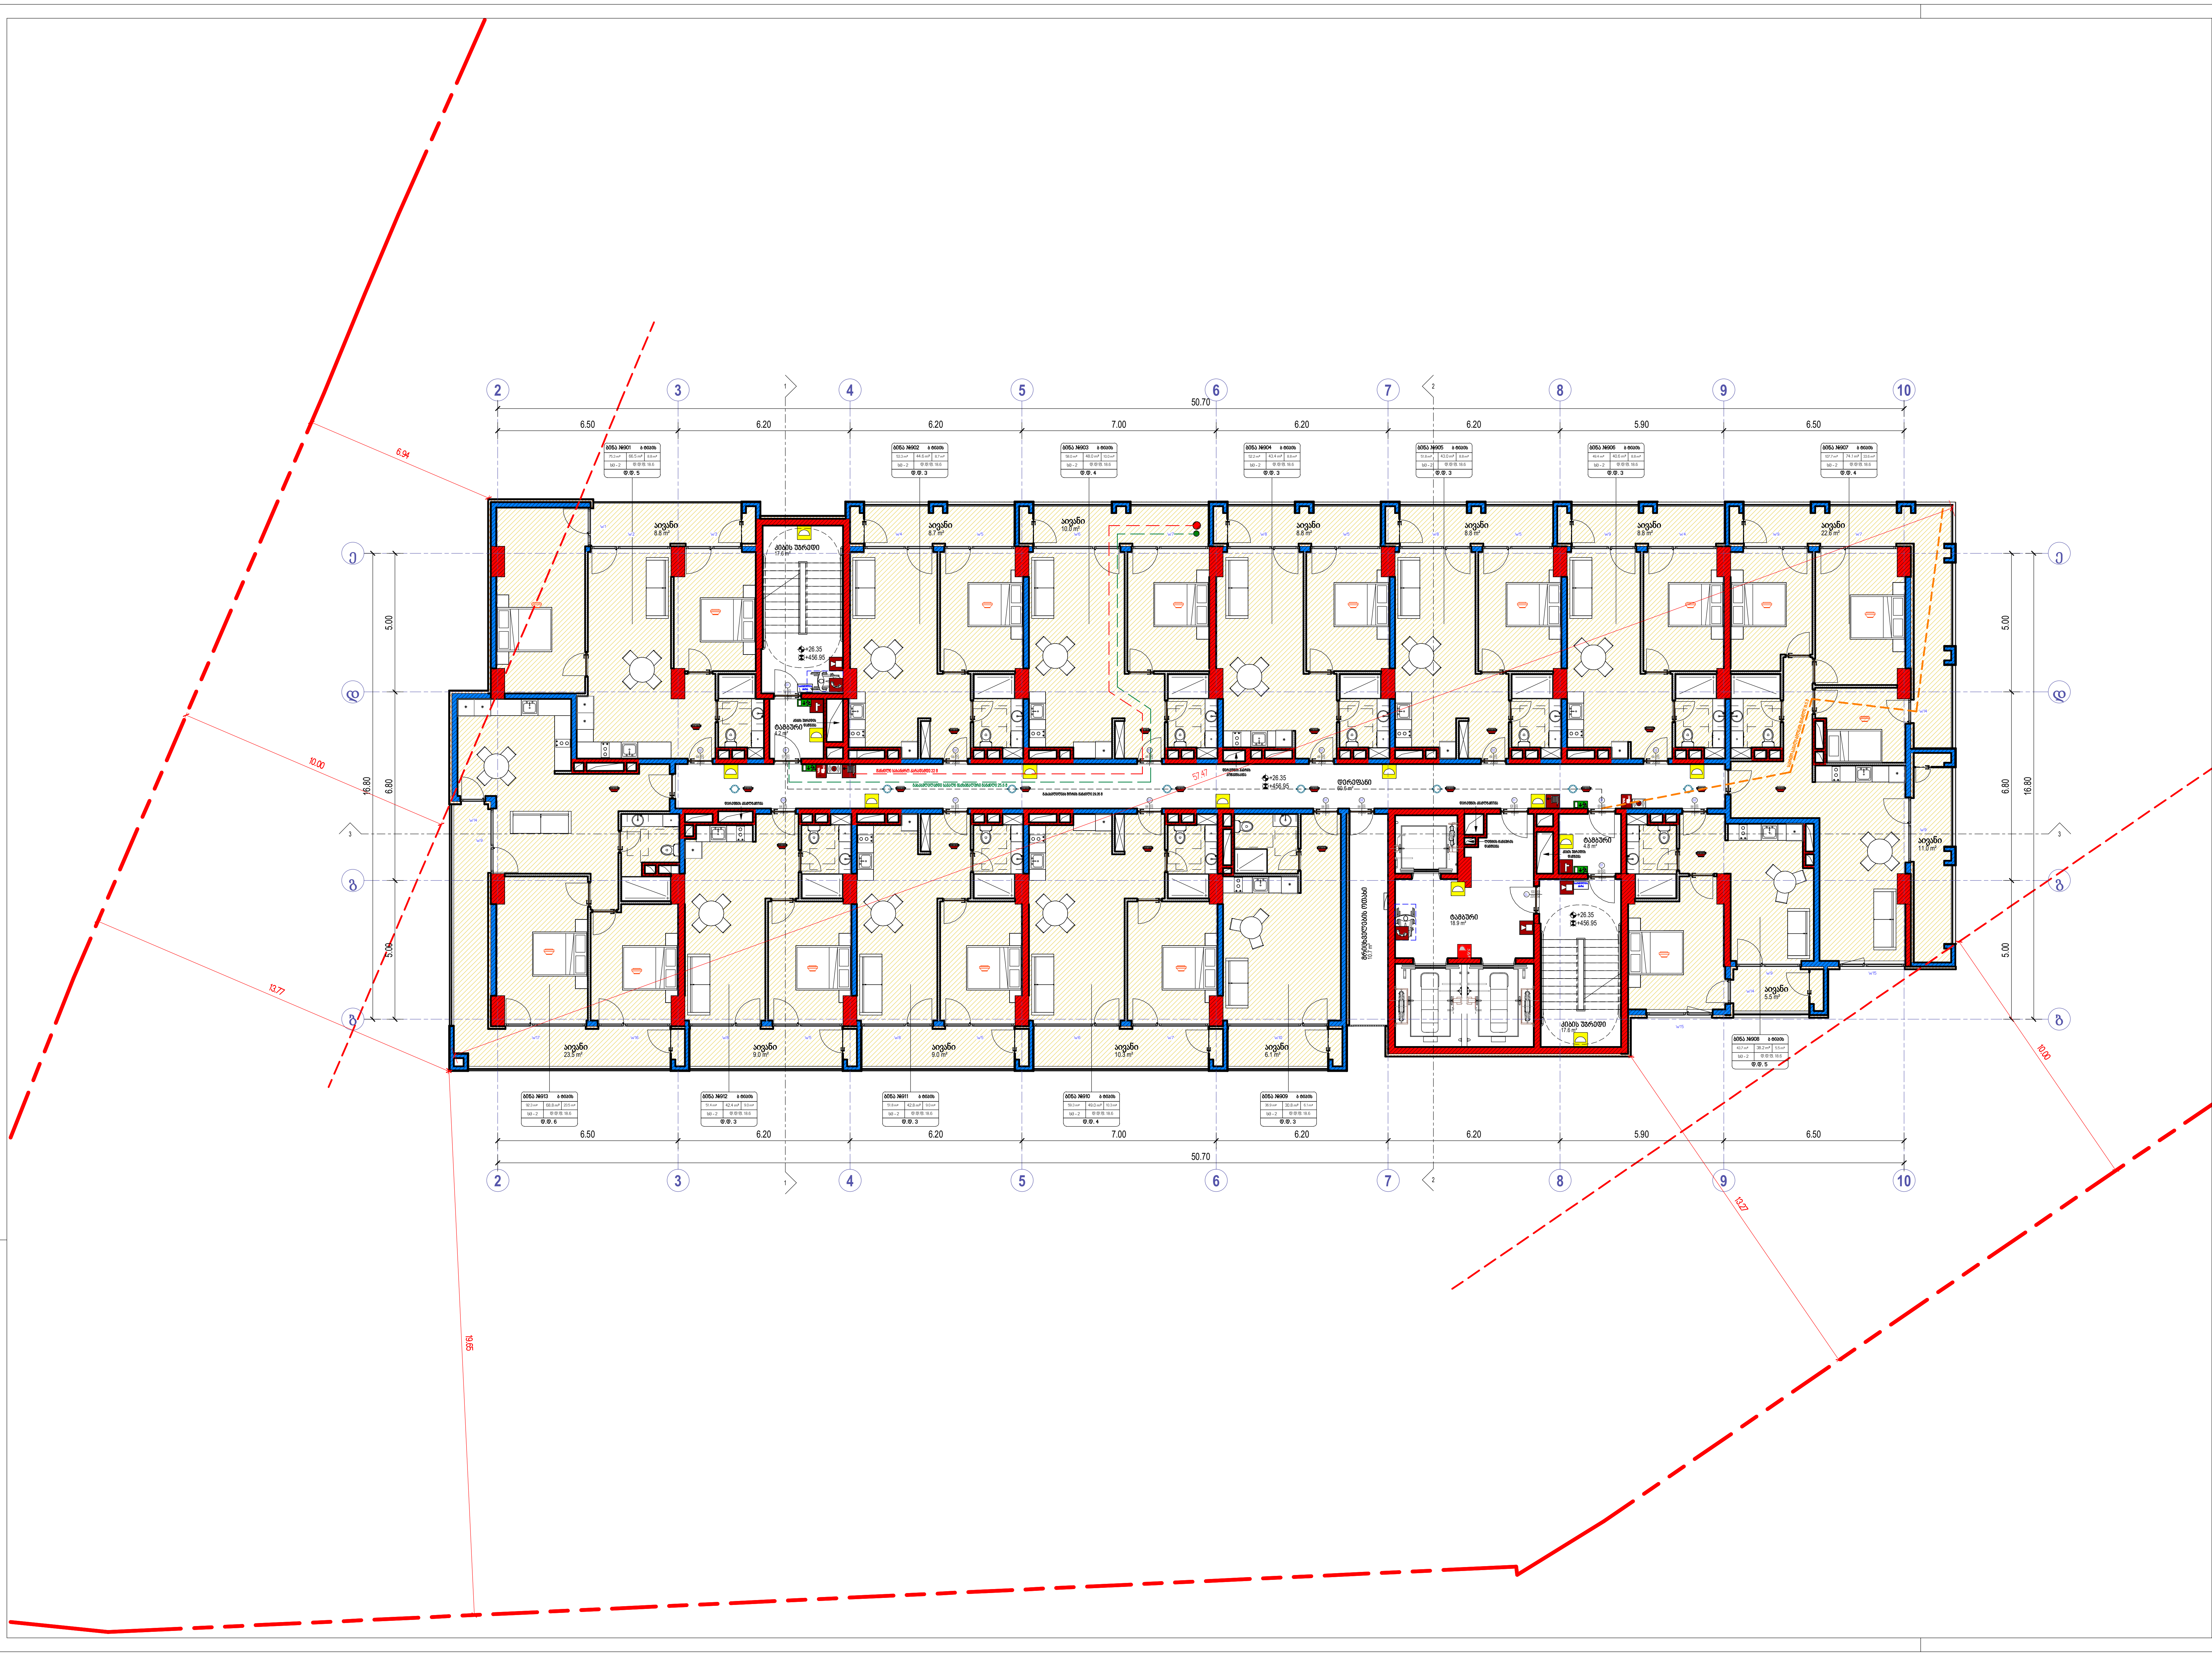

კიბის უჯრედის-დერეფნის ფართი		
სართული	სახელი	ფართობი
სართული 9	დერეფანი	60.6
სართული 9	კიბის უჯრედი	35.2
სართული 9	ტამბური	27.9
		123.7

დამხმარე ფართი		
სართული	სახელი	ფართობი
სართული 9	მრიცხველების ოთახი	10.7 m²
		10.7 m²

საცხოვრებელი და საზაფხულო ფართი				
სართული	სახელი	საცხ.	საზ.ფართი	ჯამი
სართული 9	ბინა #901	66.5 m²	8.8 m²	75.3 m²
სართული 9	ბინა #902	44.6 m²	8.7 m²	53.3 m²
სართული 9	ბინა #903	48.0 m²	10.0 m²	58.0 m²
სართული 9	ბინა #904	43.4 m²	8.8 m²	52.2 m²
სართული 9	ბინა #905	43.0 m²	8.8 m²	51.8 m²
სართული 9	ბინა #906	40.6 m²	8.8 m²	49.4 m²
სართული 9	ბინა #907	74.1 m²	33.6 m²	107.7 m²
სართული 9	ბინა #908	38.2 m²	5.5 m²	43.7 m²
სართული 9	ბინა #909	30.8 m²	6.1 m²	36.9 m²
სართული 9	ბინა #910	49.0 m²	10.3 m²	59.3 m²
სართული 9	ბინა #911	42.8 m²	9.0 m²	51.8 m²
სართული 9	ბინა #912	42.4 m²	9.0 m²	51.4 m²
სართული 9	ბინა #913	68.8 m²	23.5 m²	92.3 m²
13			150.9 m²	783.1 m²

- ხელის ცეცხლმაქრი
- სახანძრო მილდგარი
- ორმხრივი კავშირის სისტემა
- ჭვამლზე მორეაგირე გამფრქვეველი
- კვამლის ავტომატური აღმომჩენი
- სახანძრო განგაშის ღილაკი
- დამკავებელთა შეტყობინების სისტემა (სახანძრო სიგნალიზაცია)
- საავარიო განათება
- სახანძრო ჰიდრანტი
- წყლის დისპენსერი
- საგანგებო ხმოვანი განგაშის სისტემა
- სახანძრო-სამაშველო სამსახურის მიერ გამოსაყენებელი მისაერთებელი

- საქმიანი დაკავებულობა (სქ)
- სავაჭრო დაკავებულობა (სვ)
- საცხოვრებელი დაკავებულობა (სც-2)
- დამხმარე დაკავებულობა (დხ)
- სასაწყობო დაკავებულობა (სწ-2)

- მისაწვდომი სვლაგეზი
- გასასვლელამდე სავალი მანძილი
- მანძილი სახანძრო კარადამდე
- კედლის ცეცხლმედეგობის ხარისხი 1 საათი
- კედლის ცეცხლმედეგობის ხარისხი 2 საათი
- საკადასტრო საზღვარი
- ღერძის ხაზი
- ჭრილის ხაზი

David Vashakidze Architects
მისამართი : ქ. თბილისი, სანაპიროს №8
ტელ: +995 (32) 230 98 99
E-mail : Dvastudio1@gmail.com
FB: FB.COM/DVASTUDIO

პროექტის ნომერი	2024_05
თარიღი	09/18/2024
მთ. არქიტექტორი	დავით ვაშაკიძე
არქიტექტორი	დავით ლაშხი

პროექტის დასახელება:
ბლოქსი სარაჯიშვილზე შენობა №6
მისამართი:
ქალაქი თბილისი , გამზირი სარაჯიშვილი , N 2 , (ნაკვეთი N26/47) ს/კ 01.11.04.026.110

9 სართული +26.35 ნიშნულზე

A311

მასშტაბი 1 : 100

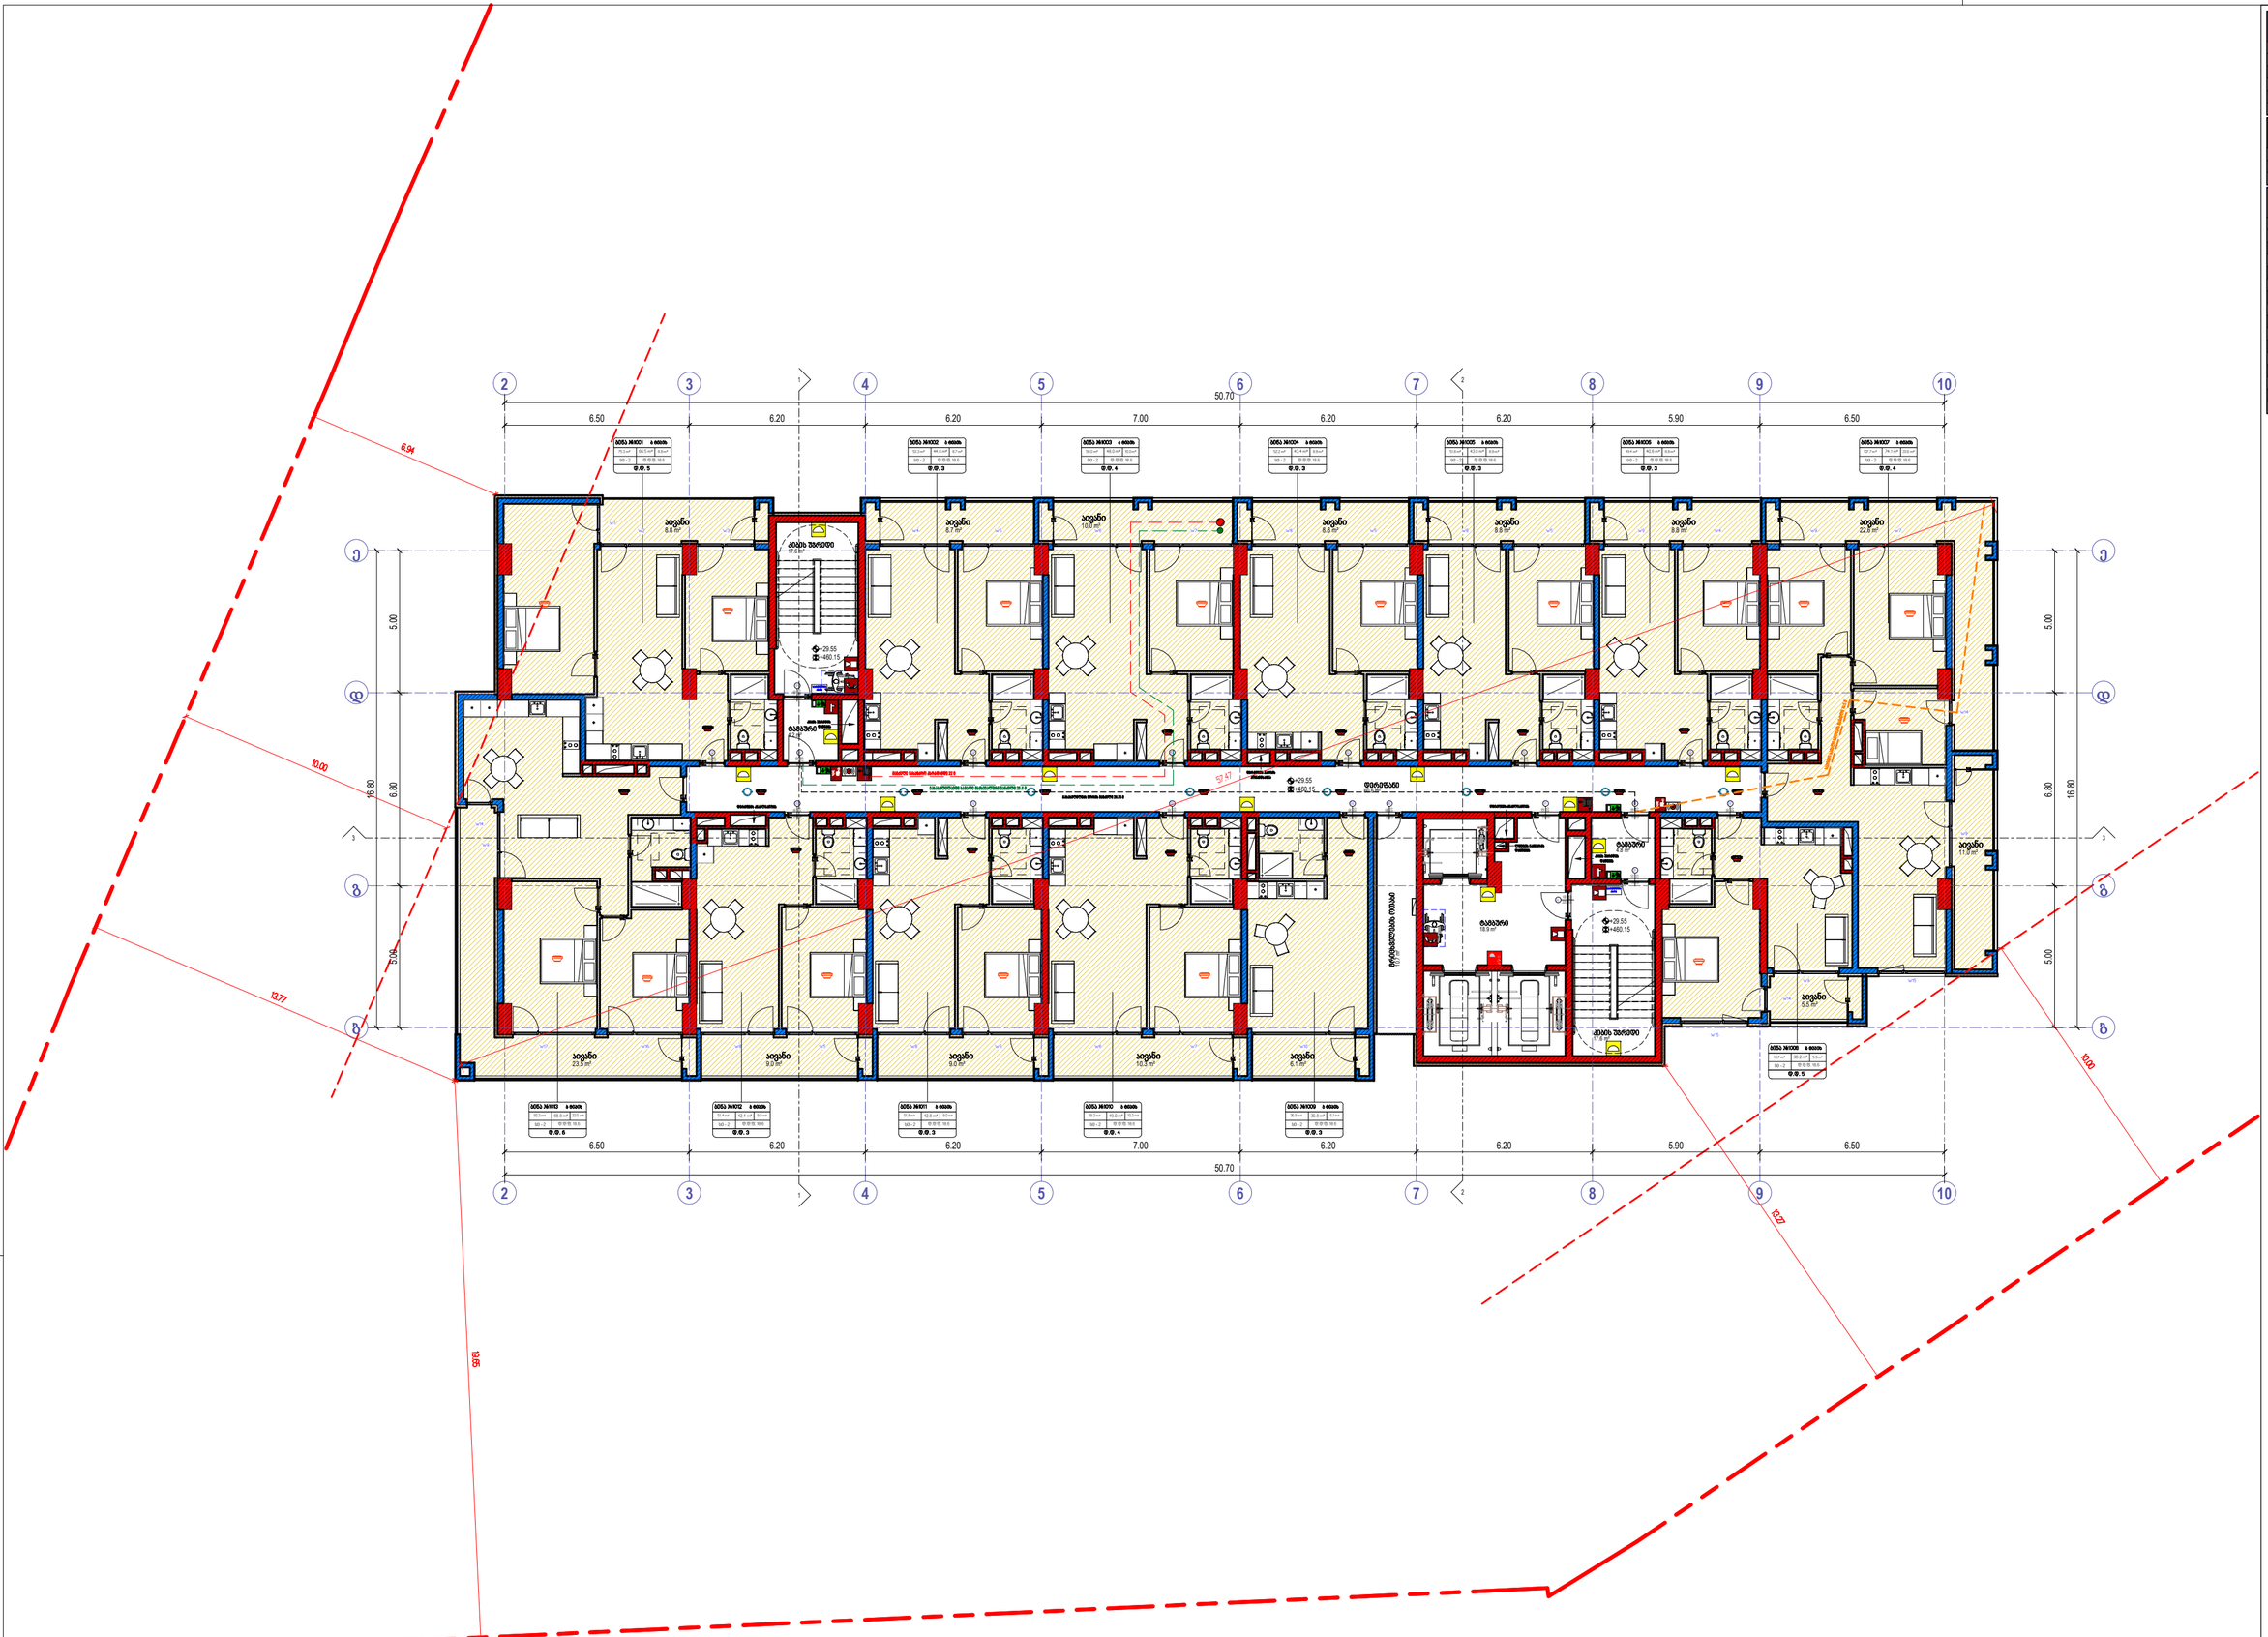
50.70
6.50
6.20
6.20
7.00
6.20
6.20
5.90
6.50
5.00
16.80
6.80
3.00
6.94
10.00
10.27
9.95
53.47
+29.55
+460.15
ტერასა
ბინის შესასვლელი
ბინის შესასვლელი
ტერასა
ტერასა
ტერასა

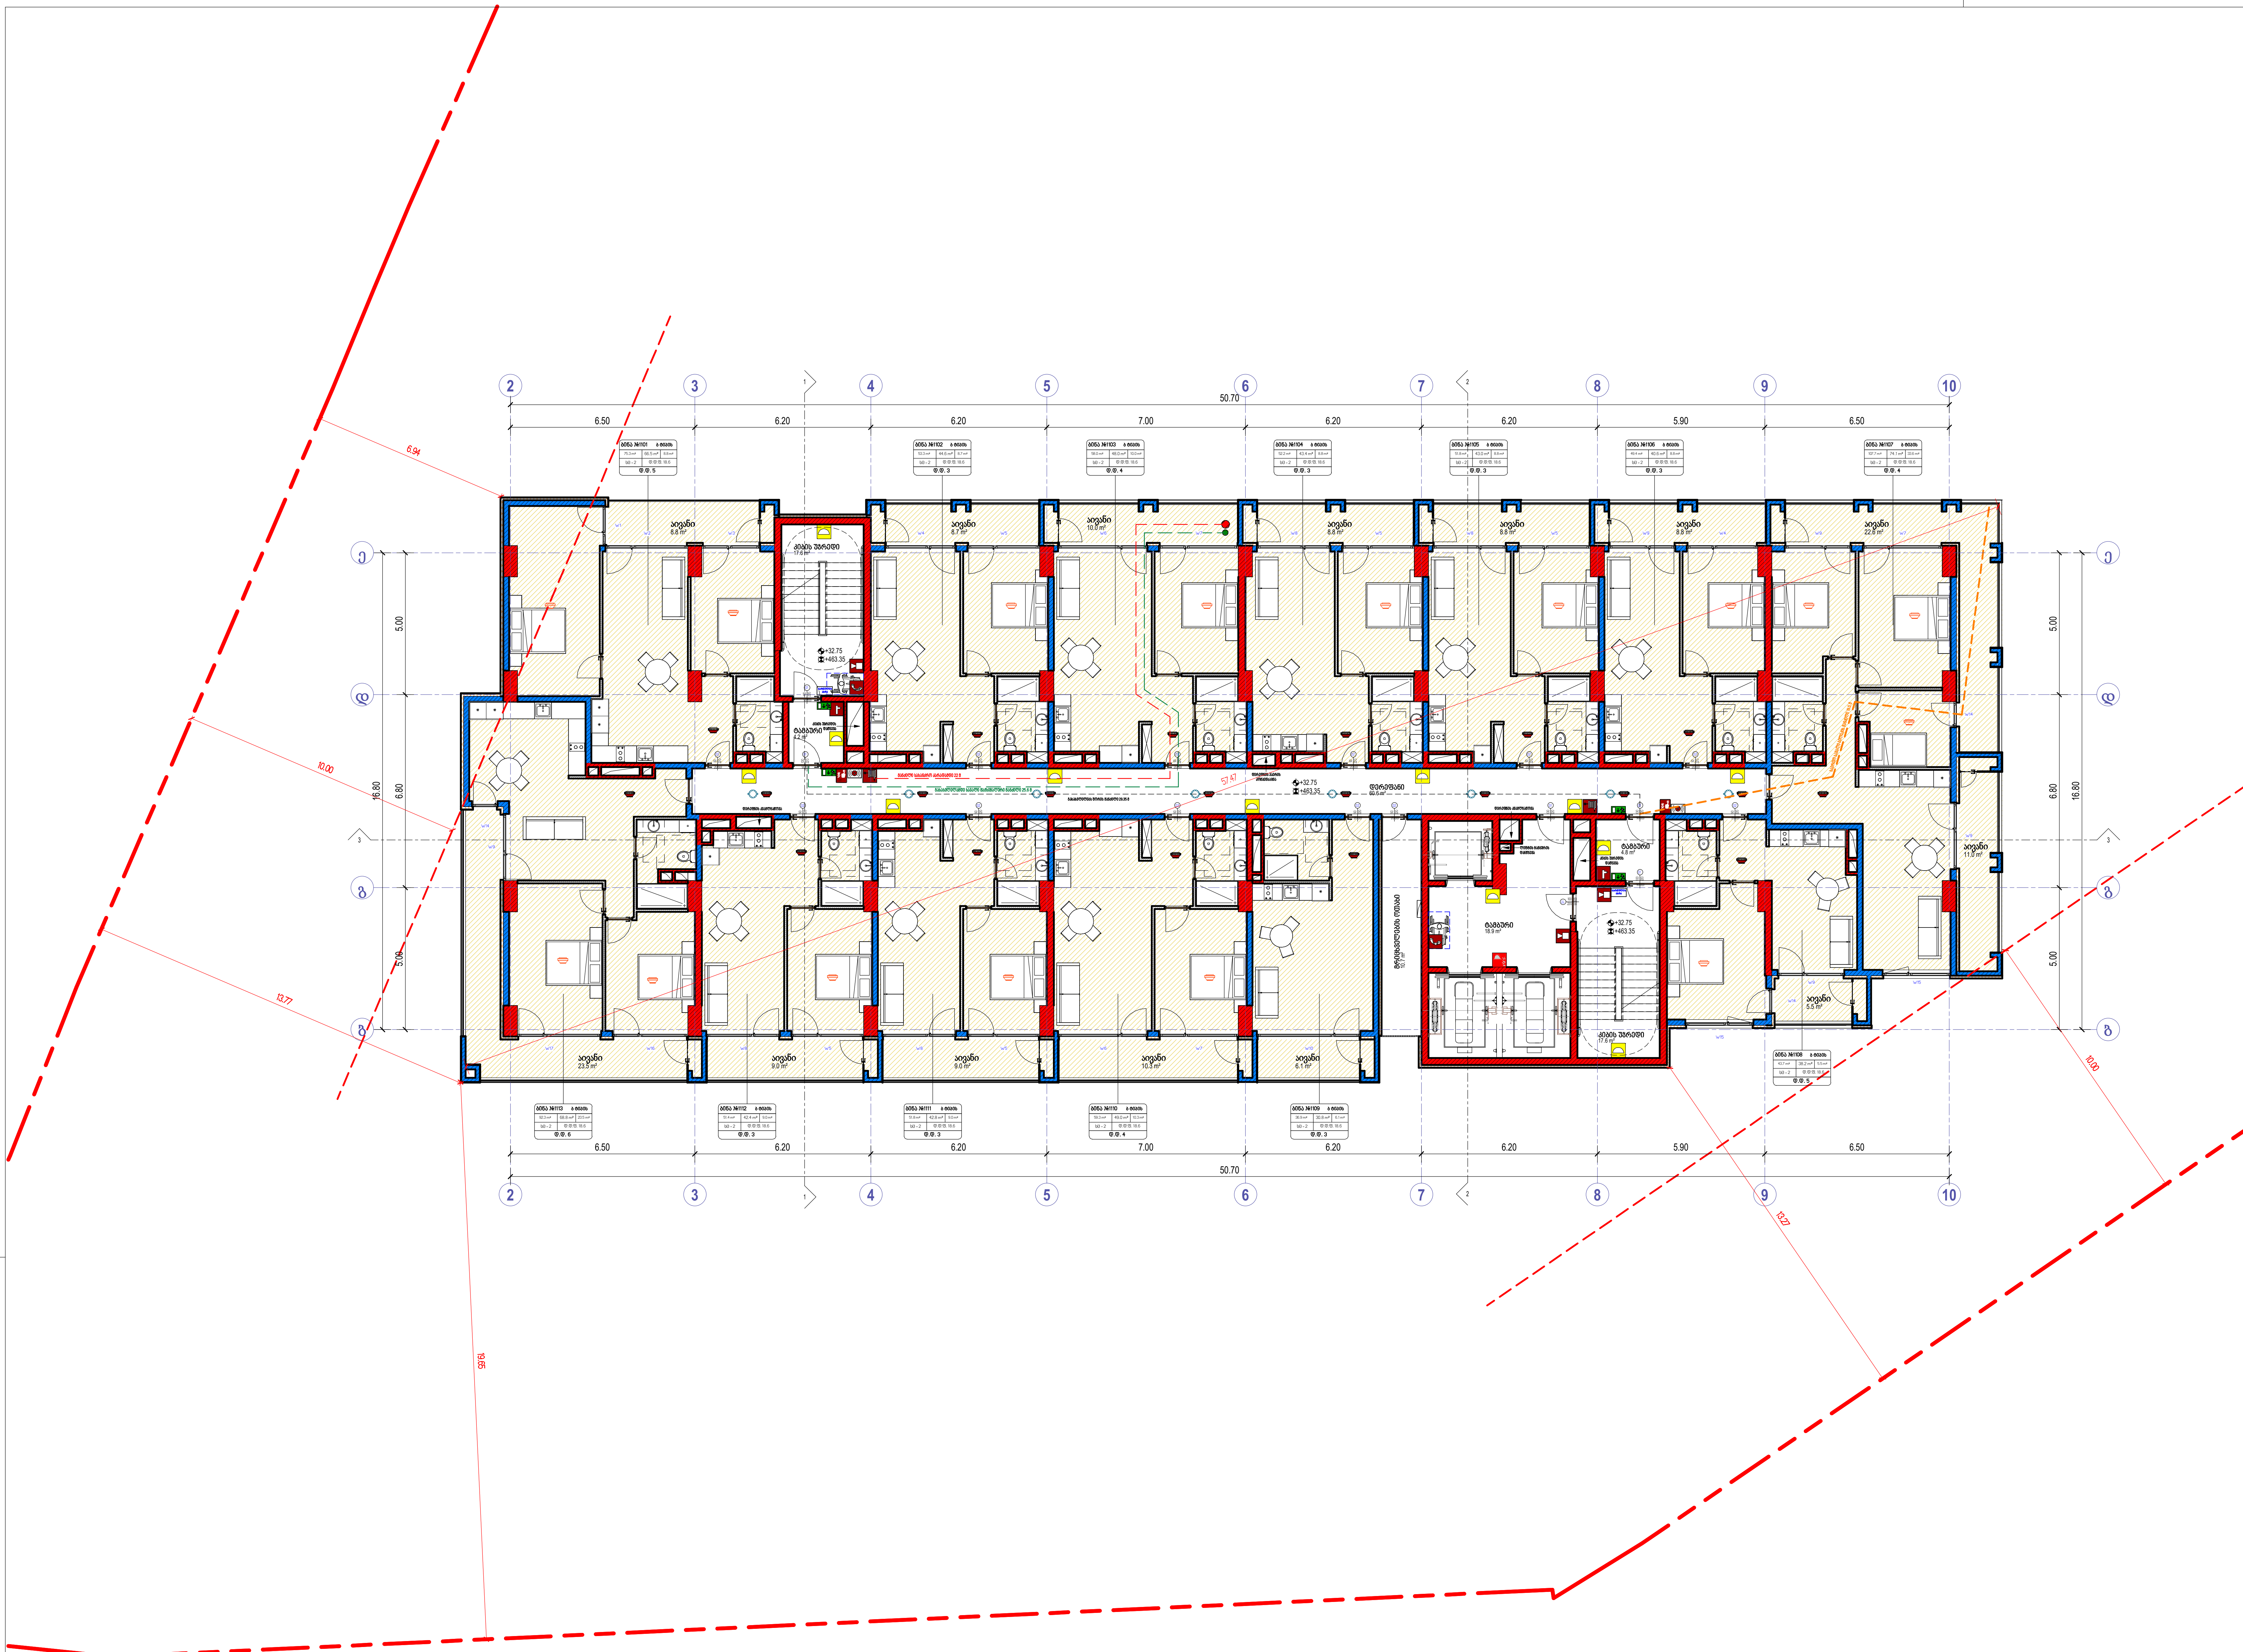

კიბის უჯრედის-დერეფნის ფართი		
სართული	სახელი	ფართობი
სართული 11	დერეფანი	60.6
სართული 11	კიბის უჯრედი	35.2
სართული 11	ტამბური	27.9
		123.7

დამხმარე ფართი		
სართული	სახელი	ფართობი
სართული 11	მრიცხველების ოთახი	10.7 m²
		10.7 m²

საცხოვრებელი და საზაფხულო ფართი				
სართული	სახელი	საცხ.	საზ.ფართი	ჯამი
სართული 11	ბინა #1101	66.5 m²	8.8 m²	75.3 m²
სართული 11	ბინა #1102	44.6 m²	8.7 m²	53.3 m²
სართული 11	ბინა #1103	48.0 m²	10.0 m²	58.0 m²
სართული 11	ბინა #1104	43.4 m²	8.8 m²	52.2 m²
სართული 11	ბინა #1105	43.0 m²	8.8 m²	51.8 m²
სართული 11	ბინა #1106	40.6 m²	8.8 m²	49.4 m²
სართული 11	ბინა #1107	74.1 m²	33.6 m²	107.7 m²
სართული 11	ბინა #1108	38.2 m²	5.5 m²	43.7 m²
სართული 11	ბინა #1109	30.8 m²	6.1 m²	36.9 m²
სართული 11	ბინა #1110	49.0 m²	10.3 m²	59.3 m²
სართული 11	ბინა #1111	42.8 m²	9.0 m²	51.8 m²
სართული 11	ბინა #1112	42.4 m²	9.0 m²	51.4 m²
სართული 11	ბინა #1113	68.8 m²	23.5 m²	92.3 m²
13			150.9 m²	783.1 m²

- ხელის ცეცხლმაქრი
- სახანძრო მილდგარი
- ორმხრივი კავშირის სისტემა
- კვამლზე მორეაგირე გამფრქვეველი
- კვამლის ავტომატური აღმომჩენი
- სახანძრო განგაშის ღილაკი
- დამკავებელთა შეტყობინების სისტემა (სახანძრო სიგნალიზაცია)
- საავარიო განათება
- სახანძრო ჰიდრანტი
- წყლის დისპენსერი
- საგანგებო ხმოვანი განგაშის სისტემა
- სახანძრო-სამაშველო სამსახურის მიერ გამოსაყენებელი მისაერთებელი

- საქმიანი დაკავებულობა (სქ)
- სავაჭრო დაკავებულობა (სვ)
- საცხოვრებელი დაკავებულობა (სც-2)
- დამხმარე დაკავებულობა (დს)
- სასაწყობო დაკავებულობა (სწ-2)

- მისაწვდომი სვლაგეზი
- გასასვლელამდე სავალი მანძილი
- მანძილი სახანძრო კარადამდე
- კედლის ცეცხლმედეგობის ხარისხი 1 საათი
- კედლის ცეცხლმედეგობის ხარისხი 2 საათი
- საკადასტრო საზღვარი
- ღერძის ხაზი
- ჭრილის ხაზი

David Vashakidze Architects

მისამართი : ქ. თბილისი, სანაპიროს №8
ტელ: +995 (32) 230 98 99
E-mail : Dvastudio1@gmail.com
FB: FB.COM/DVASTUDIO

პროექტის ნომერი	2024_05
თარიღი	09/18/2024
მთ. არქიტექტორი	დავით ვაშაკიძე
არქიტექტორი	დავით ლაშხი

პროექტის დასახელება:
ბლოქსი სარაჯიშვილზე შენობა №6
მისამართი:
ქალაქი თბილისი , გამზირი სარაჯიშვილი , N2 , (ნაკვეთი N26/47) ს/კ 01.11.04.026.110

11 სართული +32.75 ნიშნულზე

A313

მასშტაბი 1:100

კიბის უჯრედის-ფერენდის ფართი

სართული	სახელი	ფართობი
სართული 12	ფერენდა	60.8
სართული 12	კიბის უჯრედი	35.2
სართული 12	ტამბური	27.9
		123.7

დამშპარე ფართი

სართული	სახელი	ფართობი
სართული 12	მრიცხველების ოთახი	10.7 m²
		10.7 m²

საცხოვრებელი და სამფენილო ფართი

სართული	სახელი	საც.	სა.ზ.ფართი	ჯამი
სართული 12	ბინა #1201	66.5 m²	8.8 m²	75.3 m²
სართული 12	ბინა #1202	44.6 m²	8.7 m²	53.3 m²
სართული 12	ბინა #1203	48.0 m²	10.0 m²	58.0 m²
სართული 12	ბინა #1204	43.4 m²	8.8 m²	52.2 m²
სართული 12	ბინა #1205	43.0 m²	8.8 m²	51.8 m²
სართული 12	ბინა #1206	40.6 m²	8.8 m²	49.4 m²
სართული 12	ბინა #1207	74.1 m²	33.6 m²	107.7 m²
სართული 12	ბინა #1208	38.2 m²	5.5 m²	43.7 m²
სართული 12	ბინა #1209	30.8 m²	6.1 m²	36.9 m²
სართული 12	ბინა #1210	49.0 m²	10.3 m²	59.3 m²
სართული 12	ბინა #1211	42.8 m²	9.0 m²	51.8 m²
სართული 12	ბინა #1212	42.4 m²	9.0 m²	51.4 m²
სართული 12	ბინა #1213	66.8 m²	23.5 m²	92.3 m²
13			150.9 m²	783.1 m²




David Vashakidze Architects
ტელ: +995 (32) 230 98 99
E-mail : Dvastudio1@gmail.com
FB: FB.COM/DVASTUDIO

პროექტის ნომერი	2024_05
თარიღი	09.18.2024
მთ. არქიტექტორი	დავით ვაშაყიძე
არქიტექტორი	დავით ლაშხი

პროექტის დასახელება

, №2 , (ნაკვეთი №2647) ს/კ 01.11.04.026.110

12 სართული +35.95 ნიშნულზე

A314

მასშტაბი 1:100

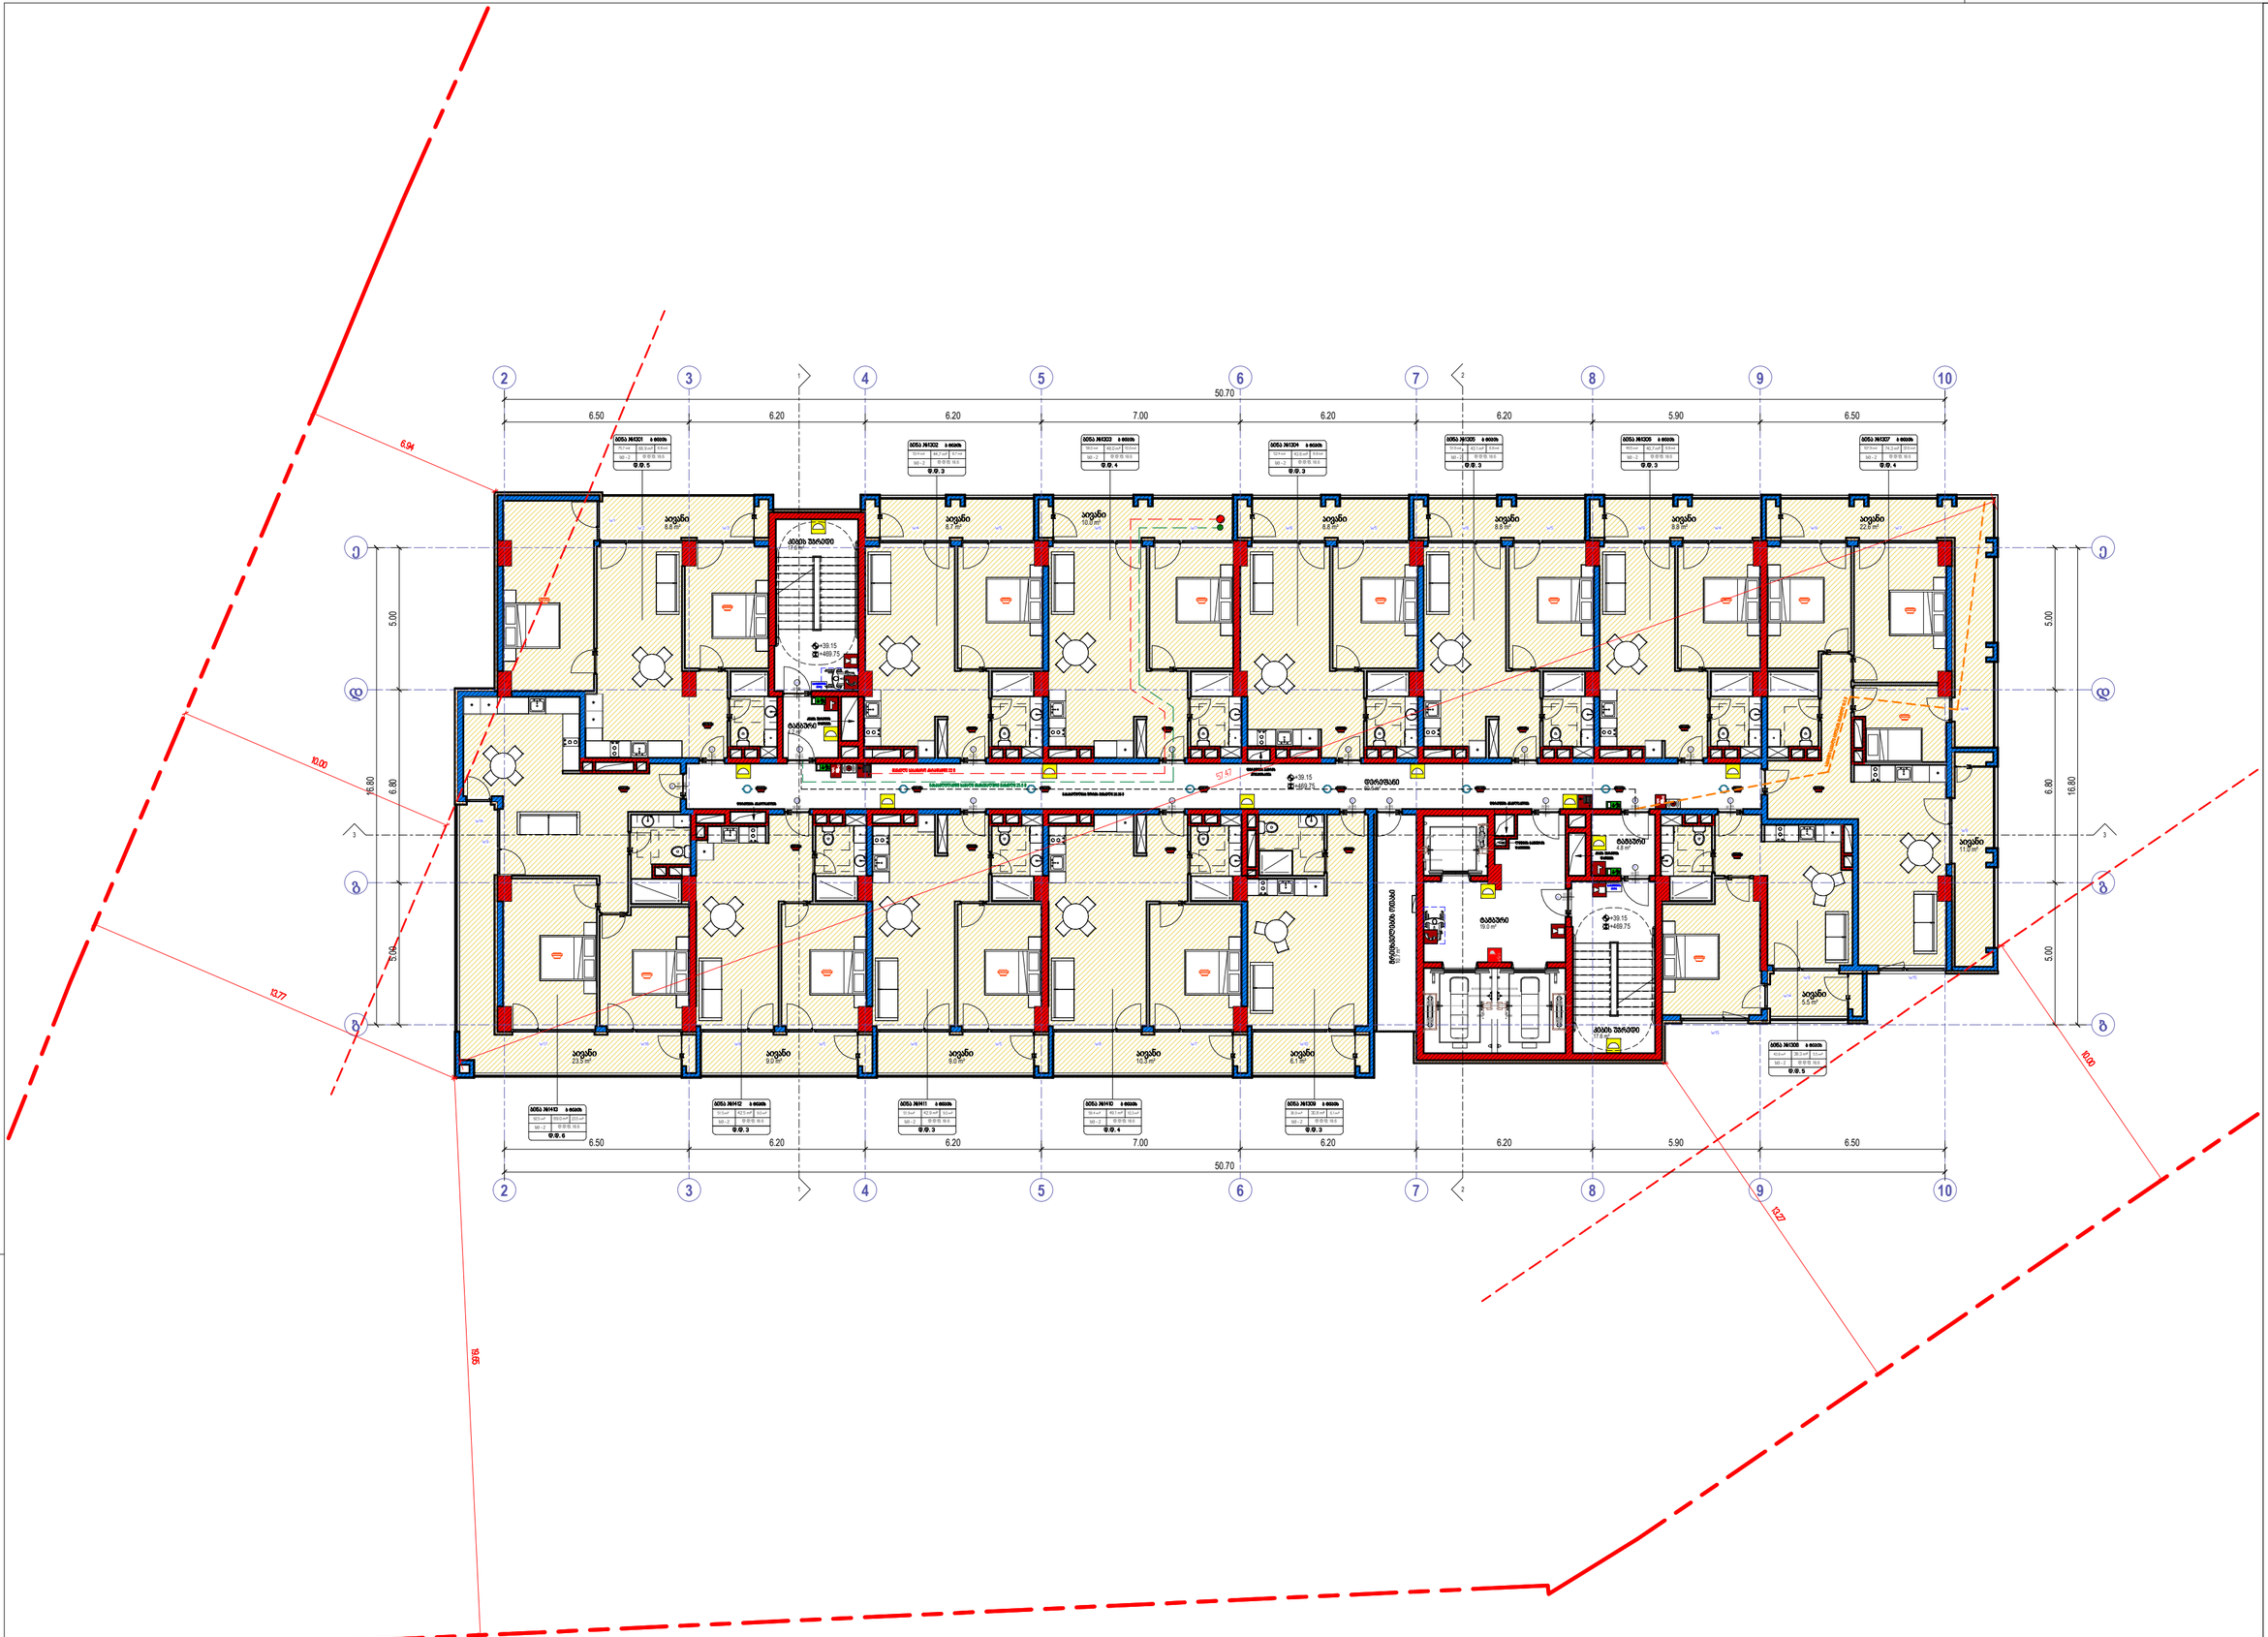
50.70
6.50
6.20
6.20
7.00
6.20
6.20
5.90
6.50
5.00
16.80
6.80
ბინა #1301
ბინა #1302
ბინა #1303
ბინა #1304
ბინა #1305
ბინა #1306
ბინა #1307
ბინა #1308
ბინა #1309
ბინა #1410
ბინა #1411
ბინა #1412
ბინა #1413
საერთო ტერასა
საერთო ტერასა
საერთო ტერასა



სართული	სახელი	საც.	სა/ზ.ფართი	ჯამი
სართული 14	ბინა #1401	66.9 m²	8.8 m²	75.7 m²
სართული 14	ბინა #1402	44.7 m²	8.7 m²	53.4 m²
სართული 14	ბინა #1403	48.0 m²	10.0 m²	58.0 m²
სართული 14	ბინა #1404	43.6 m²	8.8 m²	52.4 m²
სართული 14	ბინა #1405	43.1 m²	8.8 m²	51.9 m²
სართული 14	ბინა #1406	40.7 m²	8.8 m²	49.5 m²
სართული 14	ბინა #1407	74.3 m²	33.6 m²	107.9 m²
სართული 14	ბინა #1408	38.3 m²	5.5 m²	43.8 m²
სართული 14	ბინა #1409	30.8 m²	6.1 m²	36.9 m²
სართული 14	ბინა #1410	49.1 m²	10.3 m²	59.4 m²
სართული 14	ბინა #1411	42.9 m²	9.0 m²	51.9 m²
სართული 14	ბინა #1412	42.5 m²	9.0 m²	51.5 m²
სართული 14	ბინა #1413	69.0 m²	23.5 m²	92.5 m²
13			150.9 m²	784.8 m²




David Vashakidze Architects
მისამართი : ქ. თბილისი, ხანძრთრის №8
ტელ: +995 (32) 2301899
E-mail : Dvastudio1@gmail.com
FB: FB.COM/DVASTUDIO

პროექტის ნომერი	2024_05
თარიღი	09.10.2024
მთ. არქიტექტორი	დავით ვაშაკიძე
არქიტექტორი	დავით ლაშხი

პროექტის დასახელება:
ბლოკსი სარაპიმველზე შენობა №6
მისამართი:
ქალაქი თბილისი , ბაგრატიონ სარაპიმველი
, N 2 , (ნაკვეთი N26/47) ს/კ 01.11.04.026.110

14 სართული +42.35 ნიშნულზე

A316

მასშტაბი 1:100

კიბის უჯრედის-ფერდენის ფართი

სართული	სახელი	ფართობი
სართული 15	ფერდენი	60.6
სართული 15	კიბის უჯრედი	35.2
სართული 15	ტამბური	28.0
		123.8

დამზმარე ფართი

სართული	სახელი	ფართობი
სართული 15	მრიგეზედელების ოთახი	10.7 m²
		10.7 m²

საცხოვრებელი და საზოგადოო ფართი

სართული	სახელი	საც.	საზ.ფართი	ჯამი
სართული 15	ბინა #1501	66.9 m²	8.8 m²	75.7 m²
სართული 15	ბინა #1502	44.7 m²	8.7 m²	53.4 m²
სართული 15	ბინა #1503	48.0 m²	10.0 m²	58.0 m²
სართული 15	ბინა #1504	43.6 m²	8.8 m²	52.4 m²
სართული 15	ბინა #1505	43.1 m²	8.8 m²	51.9 m²
სართული 15	ბინა #1506	40.7 m²	8.8 m²	49.5 m²
სართული 15	ბინა #1507	74.3 m²	33.6 m²	107.9 m²
სართული 15	ბინა #1508	38.3 m²	5.5 m²	43.8 m²
სართული 15	ბინა #1509	30.8 m²	6.1 m²	36.9 m²
სართული 15	ბინა #1510	49.1 m²	10.3 m²	59.4 m²
სართული 15	ბინა #1511	42.9 m²	9.0 m²	51.9 m²
სართული 15	ბინა #1512	42.5 m²	9.0 m²	51.5 m²
სართული 15	ბინა #1513	69.0 m²	23.5 m²	92.5 m²
13			150.9 m²	784.8 m²




David Vashakidze Architects
მისამართი: ქ. თბილისი, სანაპირო N6
ტელ: +995 (32) 2201818
E-mail: Dvarkadet@gmail.com
FB.FB.COM/DVASTUDIO

პროექტის ნომერი	2024_05
თარიღი	09.12.2024
მთ. არქიტექტორი	დავით ვაშაკიძე
არქიტექტორი	დავით ღუბაზი

პროექტის დასახელება:
ბლოკსი სარაპიშვილზე შენობა №6
მისამართი:
ქალაქი თბილისი , ბაგებირი სარაპიშვილი , N 2 , (ნაკვეთი N26/47) ს/კ 01.11.04.025.110

15 სართული +45.55 ნიშნულზე

A317

მასშტაბი 1: 100

კიბის უჯრედის-ლიფტების ფართი

სართული	სახელი	ფართობი
სართული 16	ლიფტები	60.6
სართული 16	კიბის უჯრედი	35.2
სართული 16	ტამბური	28.0
		123.8

დამზმარე ფართი

სართული	სახელი	ფართობი
სართული 16	მრავალფუნქციის ოთახი	10.7 m²
		10.7 m²

საცხოვრებელი და საზოგადოები ფართი

სართული	სახელი	საც.	სა.ზ.ფართი	ჯამი
სართული 16	ბინა #1601	66.9 m²	8.8 m²	75.7 m²
სართული 16	ბინა #1602	44.7 m²	8.7 m²	53.4 m²
სართული 16	ბინა #1603	48.0 m²	10.0 m²	58.0 m²
სართული 16	ბინა #1604	43.6 m²	8.8 m²	52.4 m²
სართული 16	ბინა #1605	43.1 m²	8.8 m²	51.9 m²
სართული 16	ბინა #1606	40.7 m²	8.8 m²	49.5 m²
სართული 16	ბინა #1607	74.3 m²	33.8 m²	107.9 m²
სართული 16	ბინა #1608	38.3 m²	5.5 m²	43.8 m²
სართული 16	ბინა #1609	30.8 m²	6.1 m²	36.9 m²
სართული 16	ბინა #1610	49.1 m²	10.3 m²	59.4 m²
სართული 16	ბინა #1611	42.9 m²	9.0 m²	51.9 m²
სართული 16	ბინა #1612	42.5 m²	9.0 m²	51.5 m²
სართული 16	ბინა #1613	69.0 m²	23.5 m²	92.5 m²
13			150.9 m²	784.8 m²




David Vashakidze Architects
მისამართი: ქ. თბილისი, სანაპირო №8
ტელ: +995 (32) 220 38 99
E-mail : Dvastudio1@gmail.com
FB: FB.COM/DVASTUDIO

პროექტის ნომერი	2024_05
თარიღი	09.18.2024
მთ. არქიტექტორი	დავით ვაშაკიძე
არქიტექტორი	დავით ლაბახუა

პროექტის დასახელება:

ბლოკსა სარაჯიშვილზე მშენობა №6

მისამართი:

ქალაქი თბილისი , ბაგებილი სარაჯიშვილი
, N 2 , (ნაკვეთი N26/47) ს/კ 01.11.04.026.110

16 სართული +48.75 ნიშნულზე

A318

მასშტაბი 1:100

50.70
6.50
6.20
6.20
7.00
6.20
6.20
5.90
6.50
16.80
5.00
6.80
6.94
10.00
13.77
57.67
+51.95
+482.55
საერთო ფართი
ბინა #1701
ბინა #1702
ბინა #1703
ბინა #1704
ბინა #1705
ბინა #1706
ბინა #1707
ბინა #1708
ბინა #1709
ბინა #1710
ბინა #1711
ბინა #1712
ბინა #1713
ოთახი 6.8 მ²
ოთახი 8.7 მ²
ოთახი 10.0 მ²
ოთახი 6.8 მ²
ოთახი 8.8 მ²
ოთახი 8.8 მ²
ოთახი 11.0 მ²
ოთახი 9.0 მ²
ოთახი 9.0 მ²
ოთახი 10.3 მ²
ოთახი 6.1 მ²
ოთახი 5.5 მ²
ოთახი 23.5 მ²

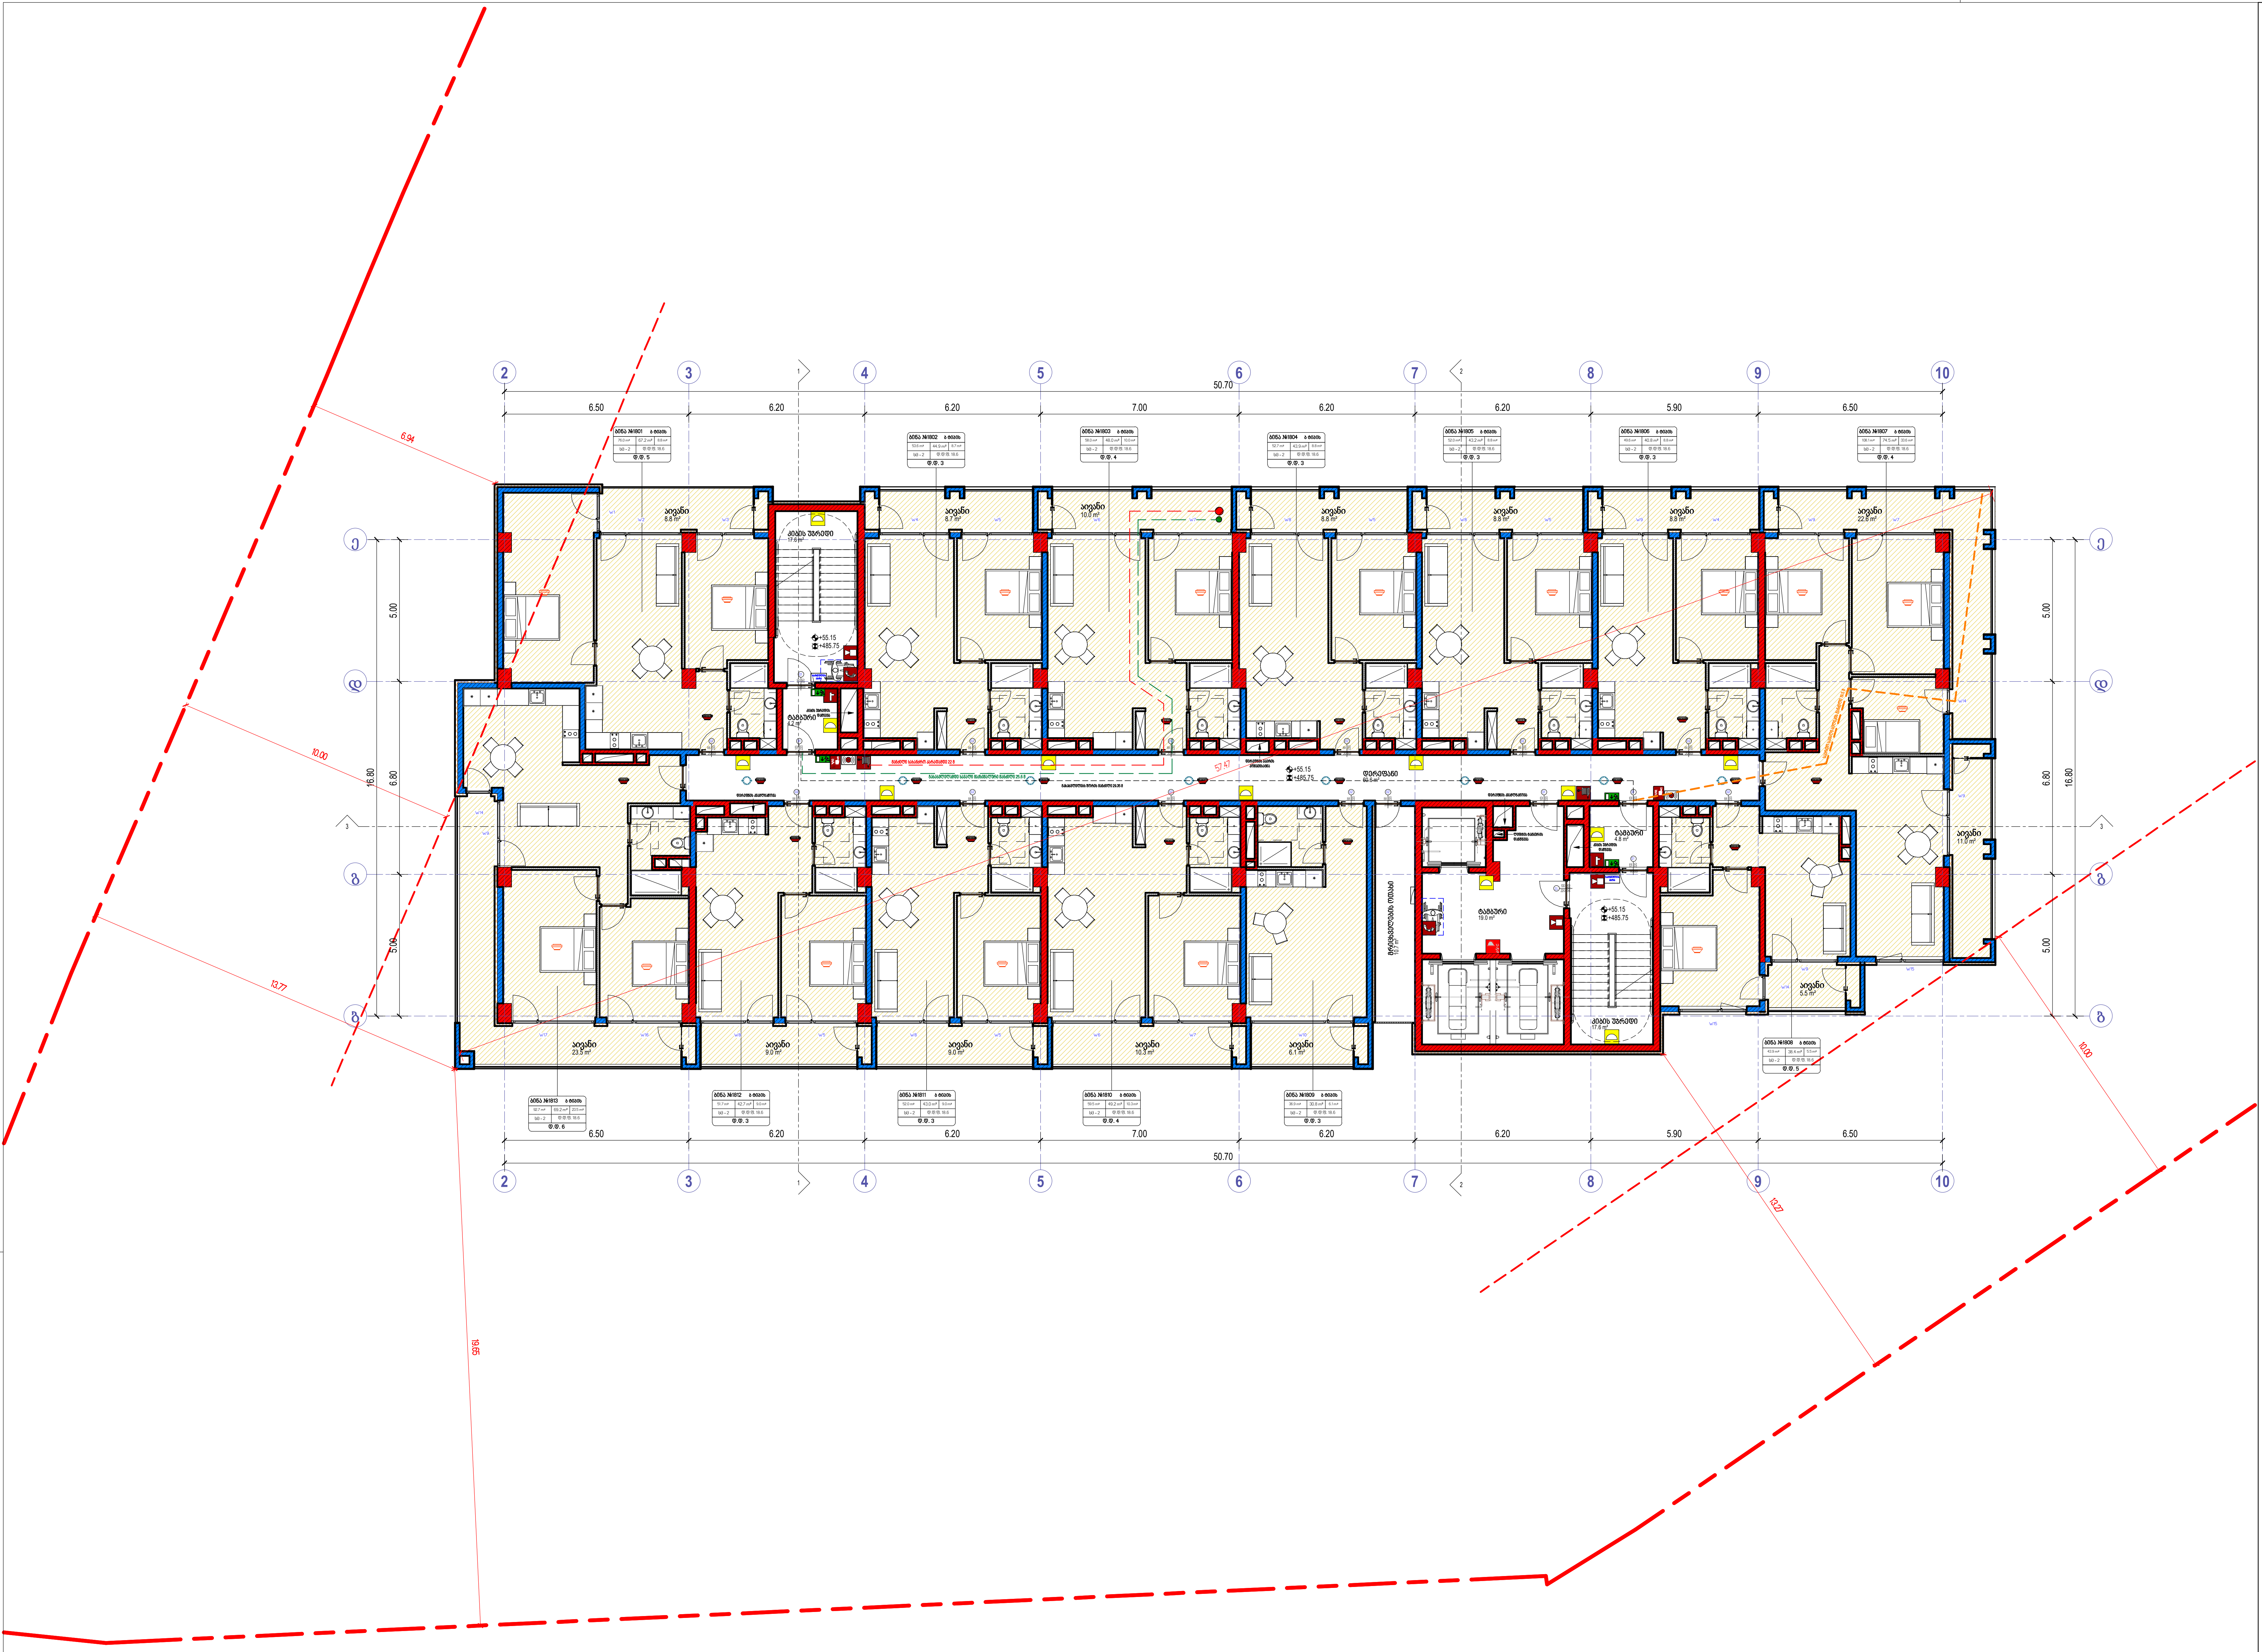

კიბის უჯრედის-დერეფნის ფართი		
სართული	სახელი	ფართობი
სართული 18	დერეფანი	60.6
სართული 18	კიბის უჯრედი	35.2
სართული 18	ტამბური	28.0
		123.8

დამხმარე ფართი		
სართული	სახელი	ფართობი
სართული 18	მრიცხველების ოთახი	10.7 m²
		10.7 m²

საცხოვრებელი და საზაფხულო ფართი				
სართული	სახელი	საცხ.	საზ.ფართი	ჯამი
სართული 18	ბინა #1801	67.2 m²	8.8 m²	76.0 m²
სართული 18	ბინა #1802	44.9 m²	8.7 m²	53.6 m²
სართული 18	ბინა #1803	48.0 m²	10.0 m²	58.0 m²
სართული 18	ბინა #1804	43.9 m²	8.8 m²	52.7 m²
სართული 18	ბინა #1805	43.2 m²	8.8 m²	52.0 m²
სართული 18	ბინა #1806	40.8 m²	8.8 m²	49.6 m²
სართული 18	ბინა #1807	74.5 m²	33.6 m²	108.1 m²
სართული 18	ბინა #1808	38.4 m²	5.5 m²	43.9 m²
სართული 18	ბინა #1809	30.8 m²	6.1 m²	36.9 m²
სართული 18	ბინა #1810	49.2 m²	10.3 m²	59.5 m²
სართული 18	ბინა #1811	43.0 m²	9.0 m²	52.0 m²
სართული 18	ბინა #1812	42.7 m²	9.0 m²	51.7 m²
სართული 18	ბინა #1813	69.2 m²	23.5 m²	92.7 m²
13			150.9 m²	786.7 m²

- ხელის ცეცხლმაქრი
- სახანძრო მილდგარი
- ორმხრივი კავშირის სისტემა
- კვამლზე მორეაგირე მაუწყებელი
- კვამლის ავტომატური აღმომჩენი
- სახანძრო განგაშის ღილაკი
- დამკავებელთა შეტყობინების სისტემა (სახანძრო სიგნალიზაცია)
- საავარიო განათება
- სახანძრო ჰიდრანტი
- წყლის დისპენსერი
- საგანგაშო ხმოვანი განგაშის სისტემა
- სახანძრო-სამაშველო სამსახურის მიერ გამოსაყენებელი მისაერთებელი

- საქმიანი დაკავებულობა (სქ)
- სავაჭრო დაკავებულობა (სვ)
- საცხოვრებელი დაკავებულობა (სც-2)
- დამხმარე დაკავებულობა (დს)
- სასაწყობო დაკავებულობა (სწ-2)

- მისაწვდომი სვლაგეზი
- გასასვლელამდე სავალი მანძილი
- მანძილი სახანძრო კარადამდე
- კედლის ცეცხლმედეგობის ხარისხი 1 საათი
- კედლის ცეცხლმედეგობის ხარისხი 2 საათი
- საკადასტრო საზღვარი
- ღერძის ხაზი
- ჭრილის ხაზი

David Vashakidze Architects
მისამართი : ქ. თბილისი, სანაპიროს №8
ტელ: +995 (32) 230 98 99
E-mail : Dvastudio1@gmail.com
FB: FB.COM/DVASTUDIO

პროექტის ნომერი	2024_05
თარიღი	09/18/2024
მთ. არქიტექტორი	დავით ვაშაკიძე
არქიტექტორი	დავით ლაშხი

პროექტის დასახელება:
ბლოქსი სარაჯიშვილზე შენობა №6
მისამართი:
ქალაქი თბილისი , გამზირი სარაჯიშვილი , N 2 , (ნაკვეთი N26/47) ს/კ 01.11.04.026.110

18 სართული +55.15 ნიშნულზე

A320
მასშტაბი 1 : 100

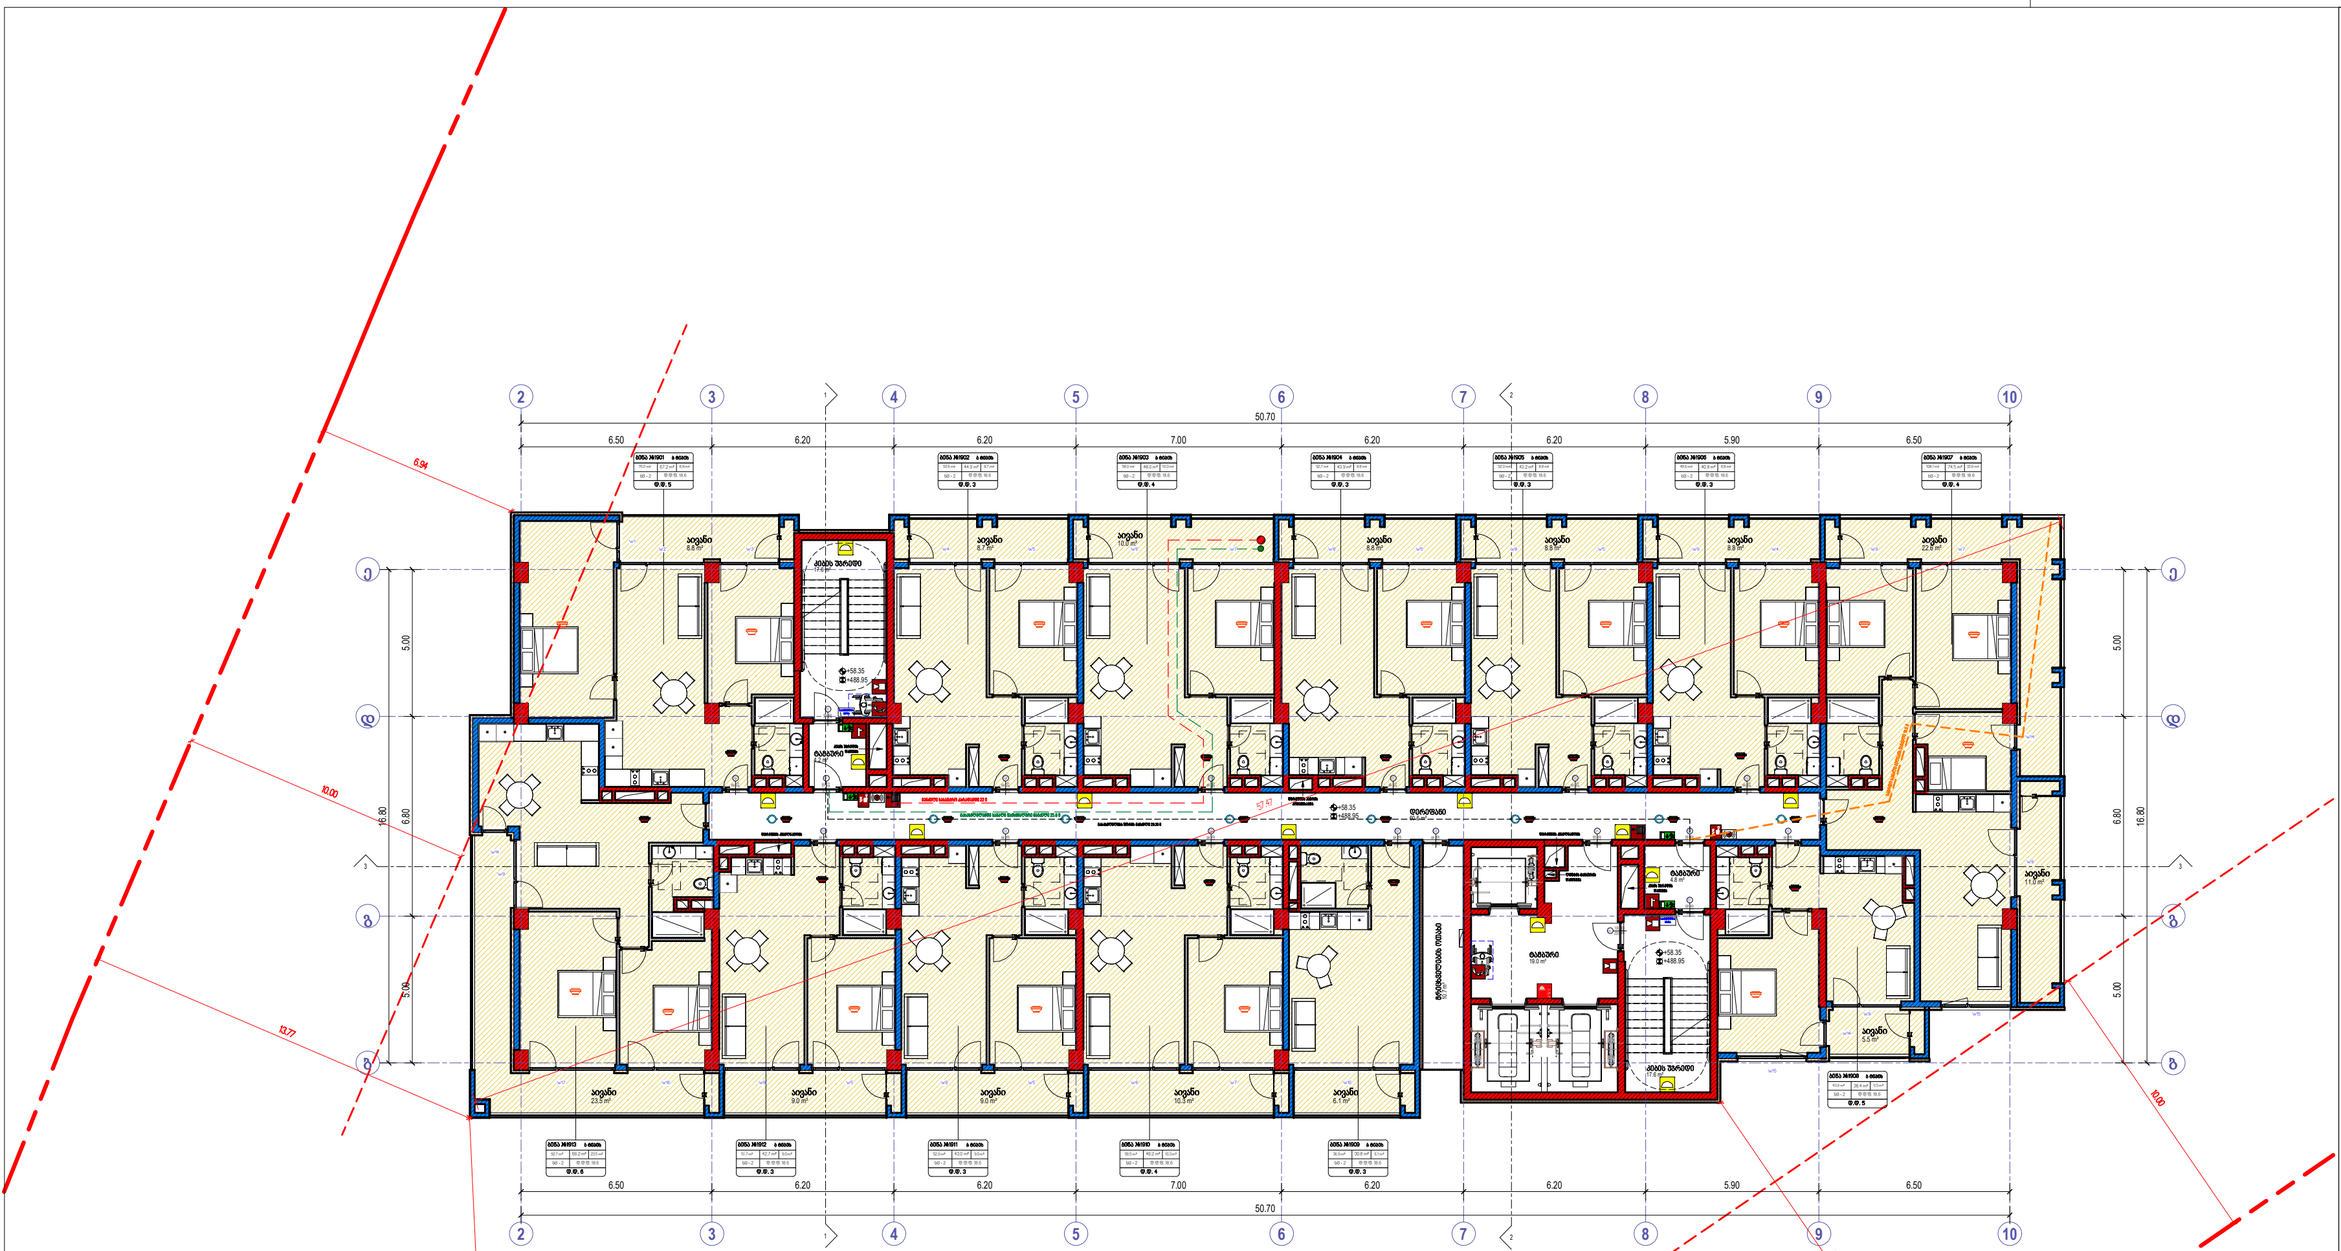

კიბის უჯრედის-ფერდვენის ფართი

სართული	სახელი	ფართობი
სართული 19	ფერდვანი	60.6
სართული 19	კიბის უჯრედი	35.2
სართული 19	ტამბური	28.0
		123.8

დამხმარე ფართი

სართული	სახელი	ფართობი
სართული 19	მრავალფუნქციის ოთახი	10.7 m²
		10.7 m²

საცხოვრებელი და საზოგადო ფართი

სართული	სახელი	საც.	სა.ზ.ფართი	ჯამი
სართული 19	ბინა #1902	44.9 m²	8.7 m²	53.6 m²
სართული 19	ბინა #1903	48.0 m²	10.0 m²	58.0 m²
სართული 19	ბინა #1904	43.9 m²	8.8 m²	52.7 m²
სართული 19	ბინა #1905	43.2 m²	8.8 m²	52.0 m²
სართული 19	ბინა #1906	40.8 m²	8.8 m²	49.6 m²
სართული 19	ბინა #1907	74.5 m²	33.9 m²	108.1 m²
სართული 19	ბინა #1908	38.4 m²	5.5 m²	43.9 m²
სართული 19	ბინა #1909	30.8 m²	6.1 m²	36.9 m²
სართული 19	ბინა #1910	49.2 m²	10.3 m²	59.5 m²
სართული 19	ბინა #1911	43.0 m²	9.0 m²	52.0 m²
სართული 19	ბინა #1912	42.7 m²	9.0 m²	51.7 m²
სართული 19	ბინა #1913	69.2 m²	23.5 m²	92.7 m²
13			150.9 m²	786.7 m²

- ხანძრის მაქსიმალური
- ხანძრის მინიმალური
- ორმხრივი ავტომრის ხანძრები
- ავტომრეზე მორეაგირე მაქსიმალური
- ავტომრის ასხმირიგირი აღმოსავლეთ
- ხანძრის გაფრთხილების ღილაკი
- ფიზიკური გადაღობის ხანძრები (ხანძრის ავტომრეზე)
- ხანძარის გაფრთხილება
- ხანძრის ვიდეოკამერა
- წყლის ფიზიკური
- ხანძრის ხმოვანი გაფრთხილების ხანძრები
- ხანძრის საევაკუაციო გამოსასვლელის მიმართულების


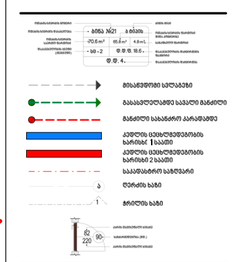

David Vashakidze Architects
მისამართი: ქ. თბილისი, ხანძთელი 148
ტელ: +995 (32) 230 98 99
E-mail : Dvastudio1@gmail.com
FB:FB.COM/DVA.STUDIO

პროექტის ნომერი	2024_05
თარიღი	09.12.2024
მთ. არქიტექტორი	დავით ვაშაკიძე
არქიტექტორი	დავით ღუდუშ

პროექტის დასახელება:
ბლოკის სარაჯიშვილზე შენობა №6

მისამართი:
ქალაქი თბილისი , ბაგებირის სარაჯიშვილი
, N 2 , (ნასთმი N2647) ს/კ 01.11.04.026.110

19 სართული +58.35 ნიშნულზე

A321

მასშტაბი 1 : 100

კიბის უჯრედის-ფუძეფენის ფართი

სართული	სახელი	ფართობი
სართული 20	ფუძეფენი	60.6
სართული 20	კიბის უჯრედი	35.2
სართული 20	ტამბური	28.0
		123.8

დაშენარე ფართი

სართული	სახელი	ფართობი
სართული 20	მრავალდონის ოთახი	10.7 m²
		10.7 m²

საცხოვრებელი და სამეფენელი ფართი

სართული	სახელი	საც.	სამ.ფართი	ჯამი
სართული 20	ბინა №2001	67.2 m²	8.8 m²	76.0 m²
სართული 20	ბინა №2002	44.9 m²	8.7 m²	53.6 m²
სართული 20	ბინა №2003	48.0 m²	10.0 m²	58.0 m²
სართული 20	ბინა №2004	43.9 m²	8.8 m²	52.7 m²
სართული 20	ბინა №2005	43.2 m²	8.8 m²	52.0 m²
სართული 20	ბინა №2006	40.8 m²	8.8 m²	49.6 m²
სართული 20	ბინა №2007	74.5 m²	33.6 m²	108.1 m²
სართული 20	ბინა №2008	38.4 m²	5.5 m²	43.9 m²
სართული 20	ბინა №2009	30.8 m²	6.1 m²	36.9 m²
სართული 20	ბინა №2010	49.2 m²	10.3 m²	59.5 m²
სართული 20	ბინა №2011	43.0 m²	9.0 m²	52.0 m²
სართული 20	ბინა №2012	42.7 m²	9.0 m²	51.7 m²
სართული 20	ბინა №2013	69.2 m²	23.5 m²	92.7 m²
13			150.9 m²	786.7 m²

50.70
6.50
6.20
6.20
7.00
6.20
6.20
5.90
6.50
16.80
5.00
6.80
6.94
10.00
13.77
18.95
8.00
8.27
57.47
+64.75
+495.35
აივანი 6.8 m²
აივანი 8.7 m²
აივანი 10.0 m²
აივანი 8.8 m²
აივანი 8.8 m²
აივანი 8.8 m²
აივანი 22.8 m²
აივანი 23.5 m²
აივანი 9.0 m²
აივანი 9.0 m²
აივანი 10.3 m²
აივანი 6.1 m²
აივანი 11.3 m²
აივანი 5.5 m²

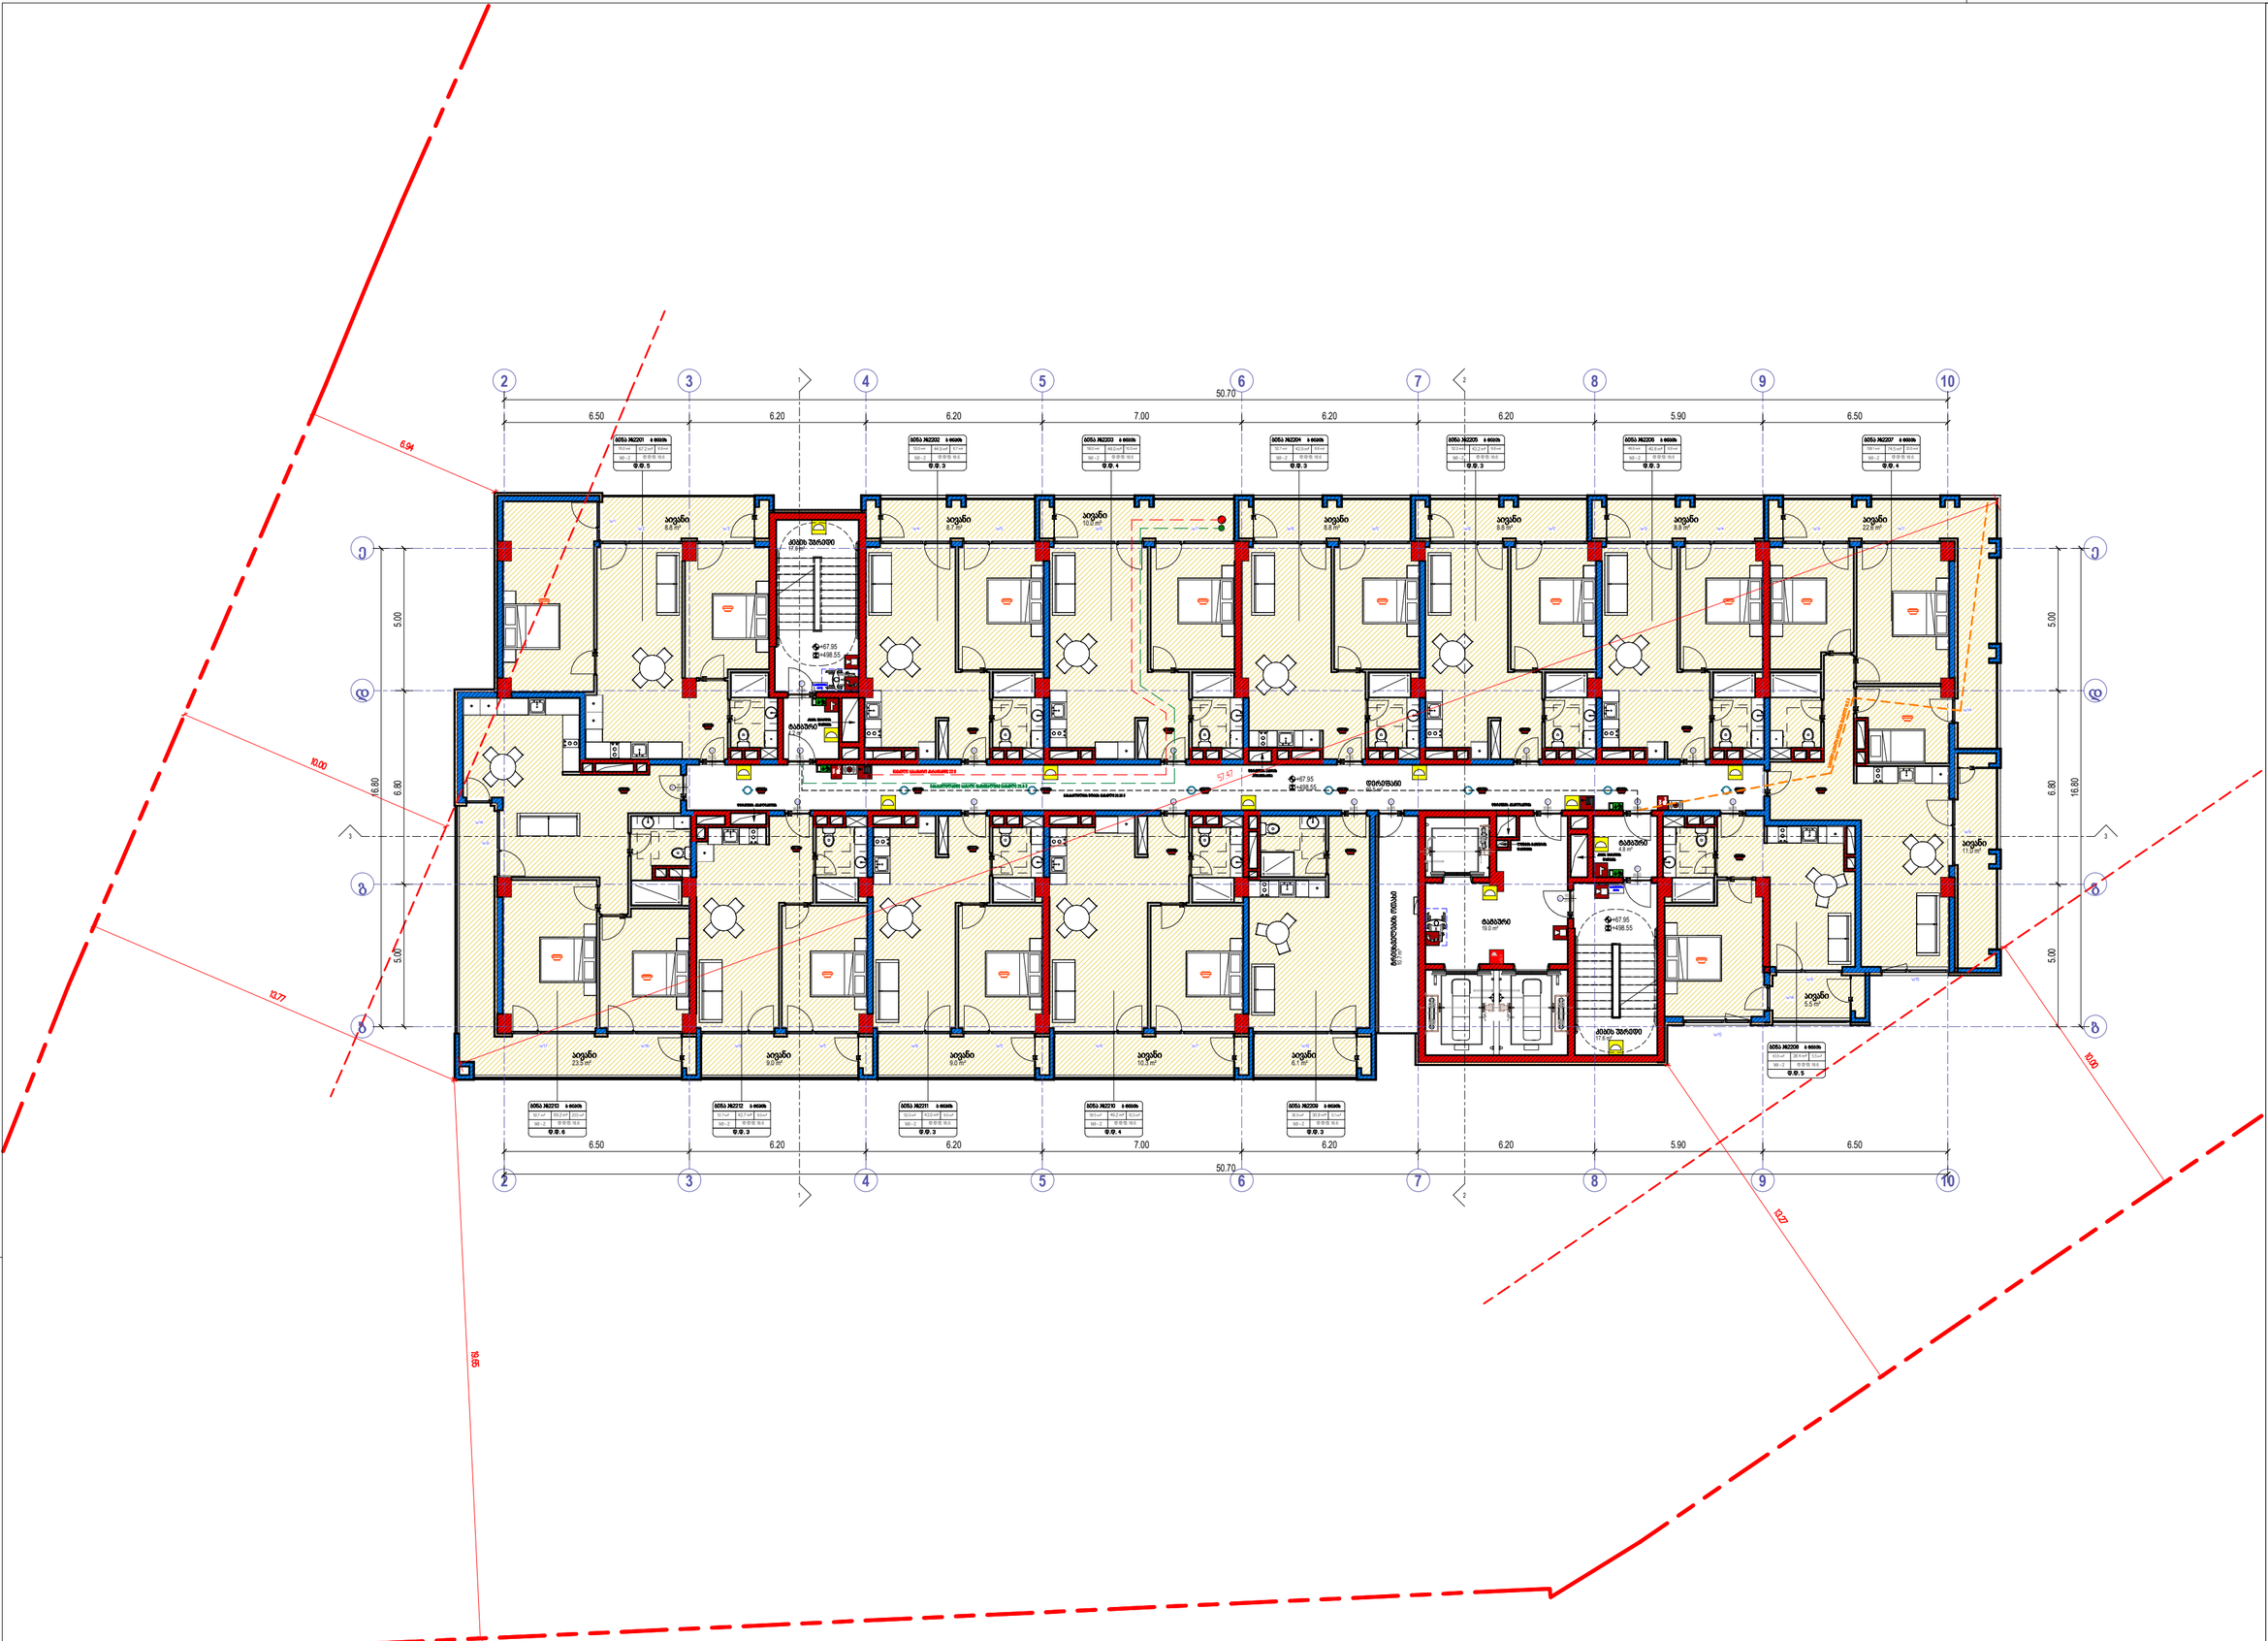
2
3
1
4
5
6
7
2
8
9
10
50.70
6.50
6.20
6.20
7.00
6.20
6.20
5.90
6.50
ბინა №2201 ♦ 6ბინა
ბინა №2202 ♦ 6ბინა
ბინა №2203 ♦ 6ბინა
ბინა №2204 ♦ 6ბინა
ბინა №2205 ♦ 6ბინა
ბინა №2206 ♦ 6ბინა
ბინა №2207 ♦ 6ბინა
ბინა №2208 ♦ 6ბინა
ბინა №2209 ♦ 6ბინა
ბინა №2210 ♦ 6ბინა
ბინა №2211 ♦ 6ბინა
ბინა №2212 ♦ 6ბინა
ბინა №2213 ♦ 6ბინა
ოთახი
22.5 მ²
ბინა №2201
67.2 მ²
8.8 მ²
76.0 მ²
ბინა №2202
44.9 მ²
8.7 მ²
53.6 მ²
ბინა №2203
48.0 მ²
10.0 მ²
58.0 მ²
ბინა №2204
43.9 მ²
8.8 მ²
52.7 მ²
ბინა №2205
43.2 მ²
8.8 მ²
52.0 მ²
ბინა №2206
40.8 მ²
8.8 მ²
49.6 მ²
ბინა №2207
74.5 მ²
33.6 მ²
108.1 მ²
ბინა №2208
38.4 მ²
5.5 მ²
43.9 მ²
ბინა №2209
30.8 მ²
ბინა №2210
49.2 მ²
10.3 მ²
59.5 მ²
ბინა №2211
43.0 მ²
9.0 მ²
52.0 მ²
ბინა №2212
42.7 მ²
9.0 მ²
51.7 მ²
ბინა №2213
69.2 მ²
23.5 მ²
92.7 მ²
+67.95
+498.55

2
3
4
5
6
7
8
9
10
50.70
6.50
6.20
6.20
7.00
6.20
6.20
5.90
6.50
16.80
6.80
5.00
8.94
10.00
13.77
59.6
13.27

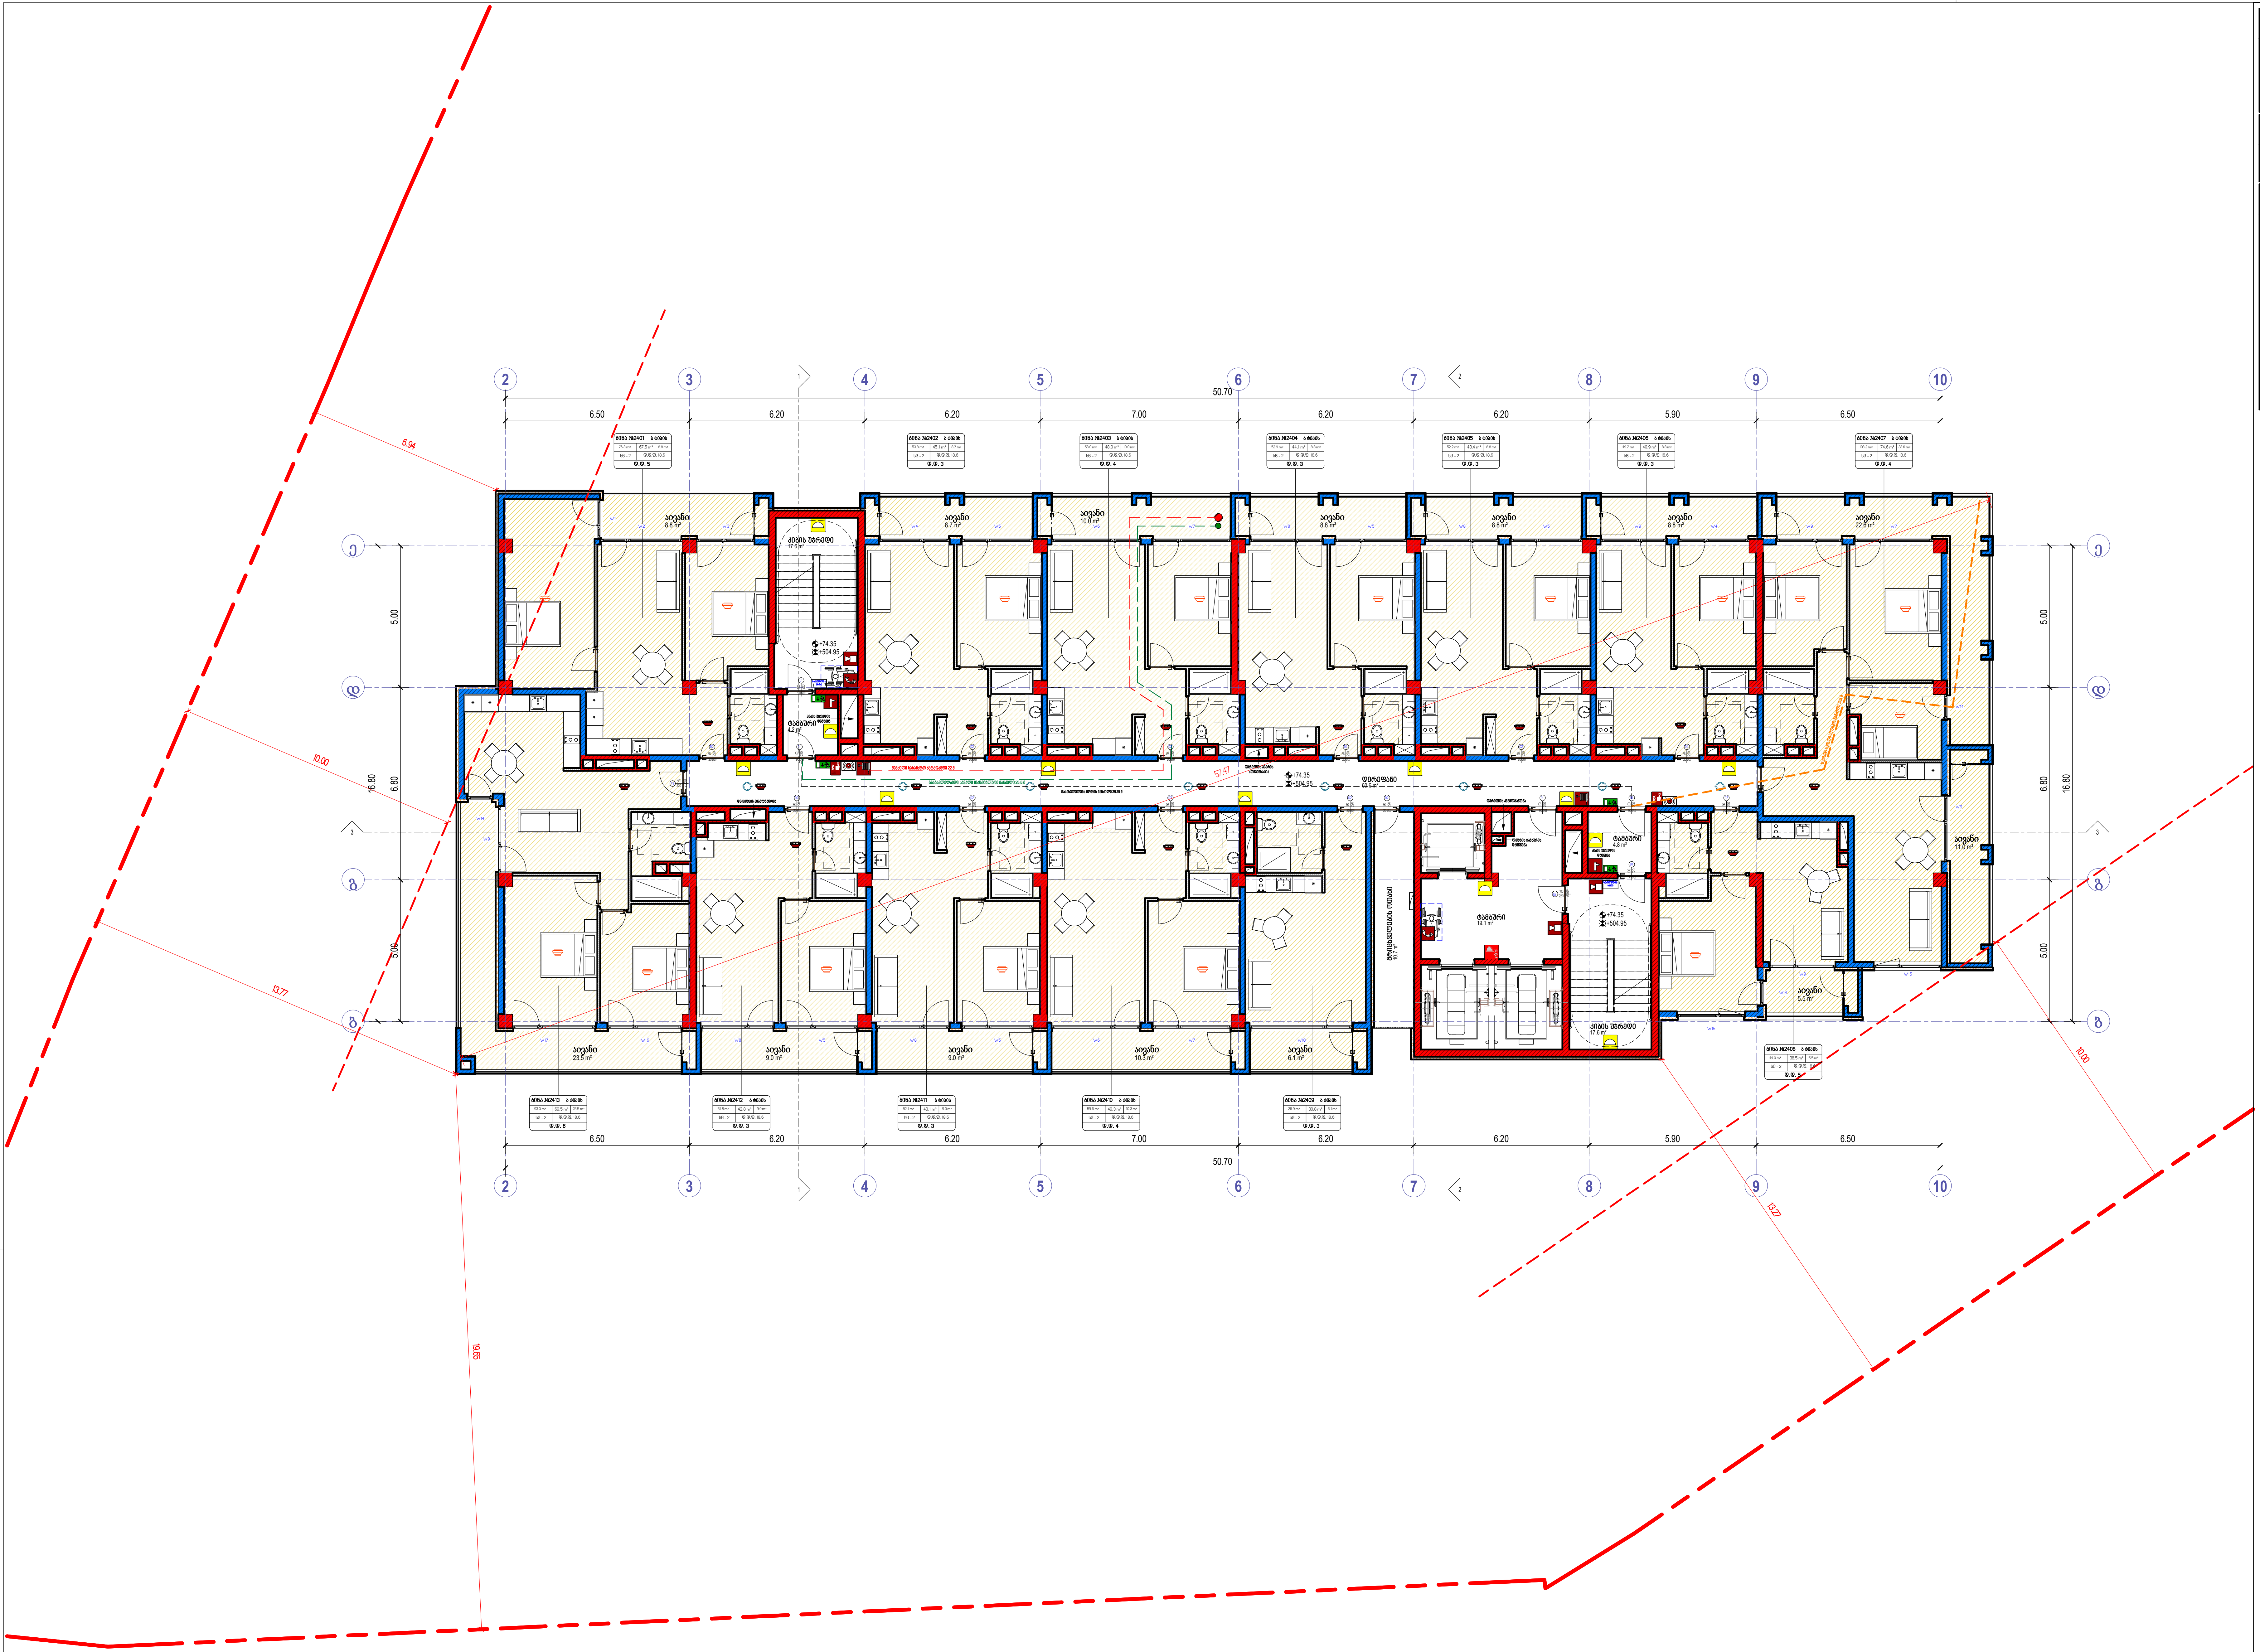

კიბის უჯრედის-დერეფნის ფართი		
სართული	სახელი	ფართობი
სართული 24	დერეფანი	60.6
სართული 24	კიბის უჯრედი	35.2
სართული 24	ტამბური	28.1
		123.9

დამხმარე ფართი		
სართული	სახელი	ფართობი
სართული 24	მრიცხველების ოთახი	10.7 m²
		10.7 m²

საცხოვრებელი და საზაფხულო ფართი				
სართული	სახელი	საცხ.	საზ.ფართი	ჯამი
სართული 24	ბინა #2401	67.5 m²	8.8 m²	76.3 m²
სართული 24	ბინა #2402	45.1 m²	8.7 m²	53.8 m²
სართული 24	ბინა #2403	48.0 m²	10.0 m²	58.0 m²
სართული 24	ბინა #2404	44.1 m²	8.8 m²	52.9 m²
სართული 24	ბინა #2405	43.4 m²	8.8 m²	52.2 m²
სართული 24	ბინა #2406	40.9 m²	8.8 m²	49.7 m²
სართული 24	ბინა #2407	74.6 m²	33.6 m²	108.2 m²
სართული 24	ბინა #2408	38.5 m²	5.5 m²	44.0 m²
სართული 24	ბინა #2409	30.8 m²	6.1 m²	36.9 m²
სართული 24	ბინა #2410	49.3 m²	10.3 m²	59.6 m²
სართული 24	ბინა #2411	43.1 m²	9.0 m²	52.1 m²
სართული 24	ბინა #2412	42.8 m²	9.0 m²	51.8 m²
სართული 24	ბინა #2413	69.5 m²	23.5 m²	93.0 m²
13			150.9 m²	788.5 m²

- ხელის ცეცხლმაქრი
- სახანძრო მილდგარი
- ორმხრივი კავშირის სისტემა
- კვამლზე მორეაგირე მაუწყებელი
- კვამლის ავტომატური აღმომჩენი
- სახანძრო განგაშის ღილაკი
- დამკავებელთა შეტყობინების სისტემა (სახანძრო სიგნალიზაცია)
- საავარიო განათება
- სახანძრო ჰიდრანტი
- წყლის დისპენსერი
- საგანგაშო ხმოვანი განგაშის სისტემა
- სახანძრო-სამაშველო სამსახურის მიერ გამოსაყენებელი მისაერთებელი

- საქმიანი დაკავებულობა (სქ)
- სავაჭრო დაკავებულობა (სვ)
- საცხოვრებელი დაკავებულობა (სც-2)
- დამხმარე დაკავებულობა (დს)
- სასაწყობო დაკავებულობა (სწ-2)

- მისაწვდომი სვლაგეზი
- გასასვლელამდე სავალი მანძილი
- მანძილი სახანძრო კარადამდე
- კედლის ცეცხლმედეგობის ხარისხი 1 საათი
- კედლის ცეცხლმედეგობის ხარისხი 2 საათი
- საკადასტრო საზღვარი
- ღერძის ხაზი
- ჭრილის ხაზი

David Vashakidze Architects
მისამართი : ქ. თბილისი, სანაპიროს №8
ტელ: +995 (32) 230 98 99
E-mail : Dvastudio1@gmail.com
FB: FB.COM/DVASTUDIO

პროექტის ნომერი	2024_05
თარიღი	09/18/2024
მთ. არქიტექტორი	დავით ვაშაკიძე
არქიტექტორი	დავით ლაშხი

პროექტის დასახელება:
ბლოქსი სარაჯიშვილზე შენობა №6
მისამართი:
ქალაქი თბილისი , გამზირი სარაჯიშვილი , N 2 , (ნაკვეთი N26/47) ს/კ 01.11.04.026.110

24 სართული +74.35 ნიშნულზე

A326

მასშტაბი 1 : 100






სართული	სახელი	საც.	საზ.ფართი	ჯამი
სართული 25	ბინა №2501	67.5 m²	8.8 m²	76.3 m²
სართული 25	ბინა №2502	45.1 m²	8.7 m²	53.8 m²
სართული 25	ბინა №2503	46.0 m²	10.0 m²	56.0 m²
სართული 25	ბინა №2504	44.1 m²	8.8 m²	52.9 m²
სართული 25	ბინა №2505	43.4 m²	8.8 m²	52.2 m²
სართული 25	ბინა №2506	40.9 m²	8.8 m²	49.7 m²
სართული 25	ბინა №2507	74.8 m²	33.6 m²	108.2 m²
სართული 25	ბინა №2508	38.5 m²	5.5 m²	44.0 m²
სართული 25	ბინა №2509	30.8 m²	6.1 m²	36.9 m²
სართული 25	ბინა №2510	49.3 m²	10.3 m²	59.6 m²
სართული 25	ბინა №2511	43.1 m²	9.0 m²	52.1 m²
სართული 25	ბინა №2512	42.8 m²	9.0 m²	51.8 m²
სართული 25	ბინა №2513	69.5 m²	23.5 m²	93.0 m²
13			150.9 m²	788.5 m²

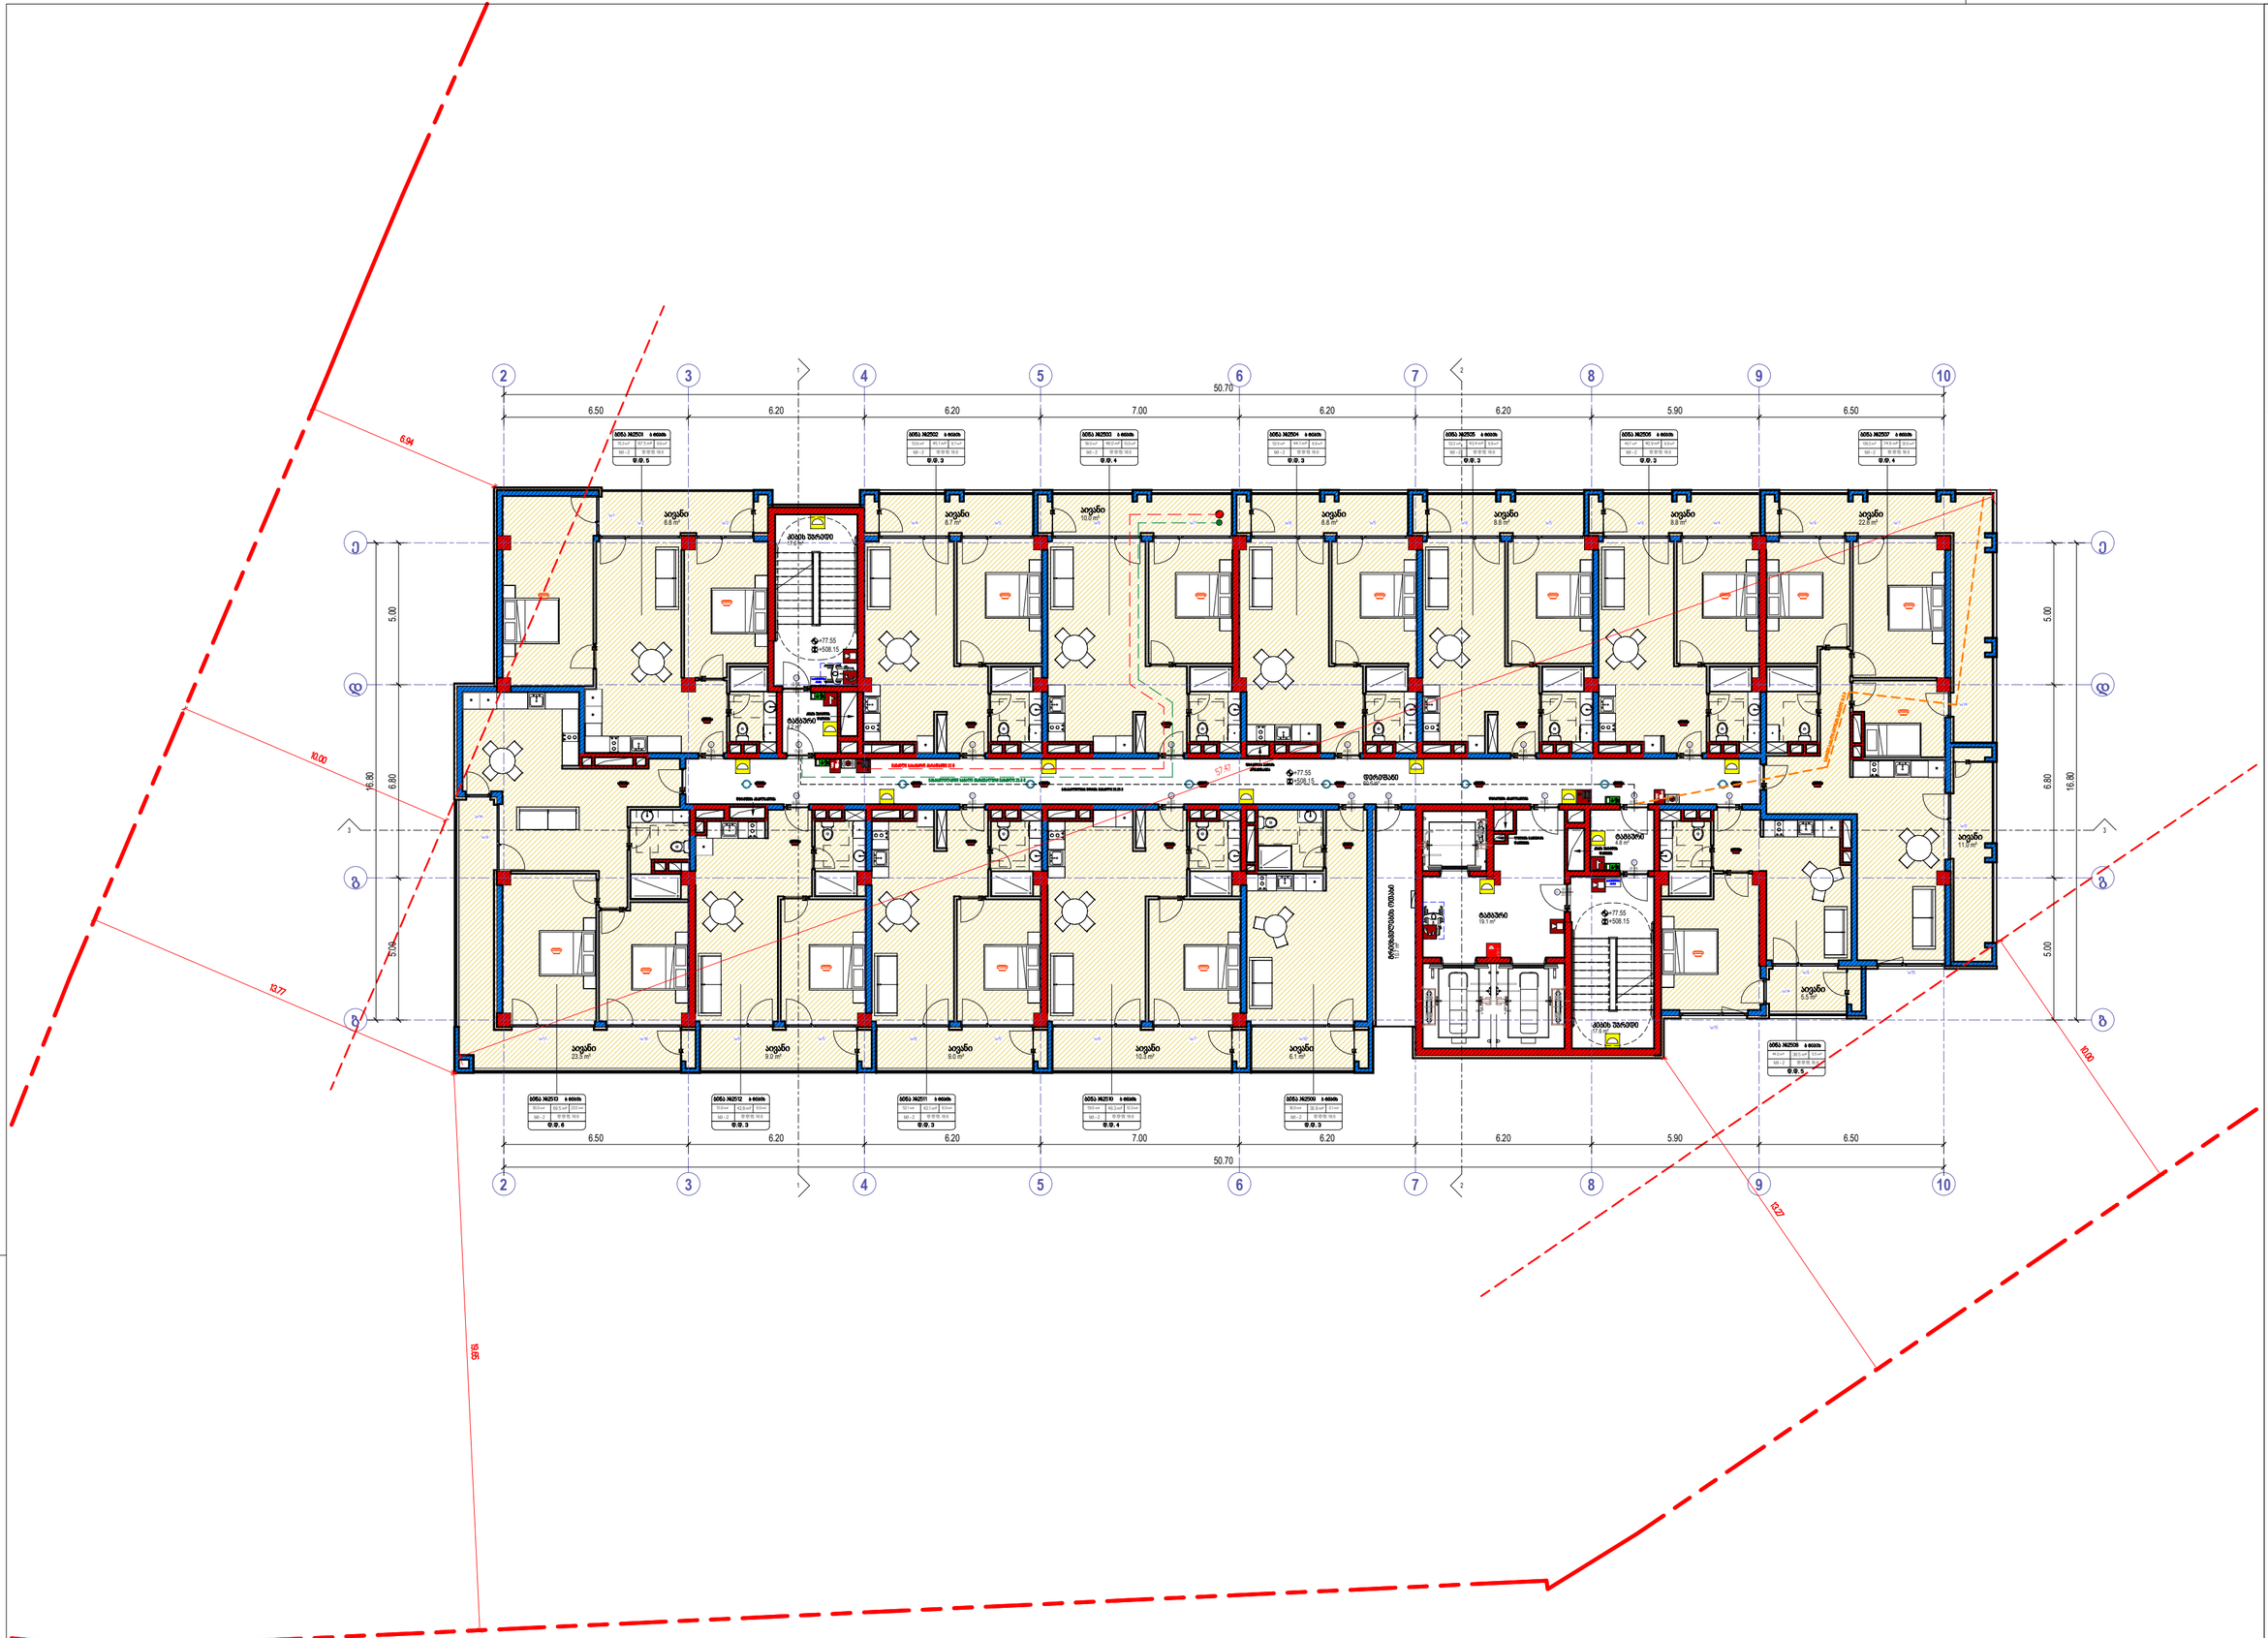




David Vashakidze Architects
მისამართი: ქ. თბილისი, სანაპირო №6
ტელ: +995 (32) 230 98 99
E-mail: Dvashadze5@gmail.com
FB: FB.COM/DVASTUDIO

პროექტის ნომერი	2024_05
თარიღი	09/8/2024
მთ. არქიტექტორი	დავით ვაშაკიძე
არქიტექტორი	დავით ლაბახი

პროექტის დასახელება:
ბლოკსი სარაჯიშვილზე შენობა №6
მისამართი:
ქალაქი თბილისი , ბაგრატიონ სარაჯიშვილი , N 2 , (ნაკვეთი N26/47) ს/კ 01.11.04.026.110

25 სართული +77.55 ნიშნულზე

A327

მასშტაბი 1 : 100

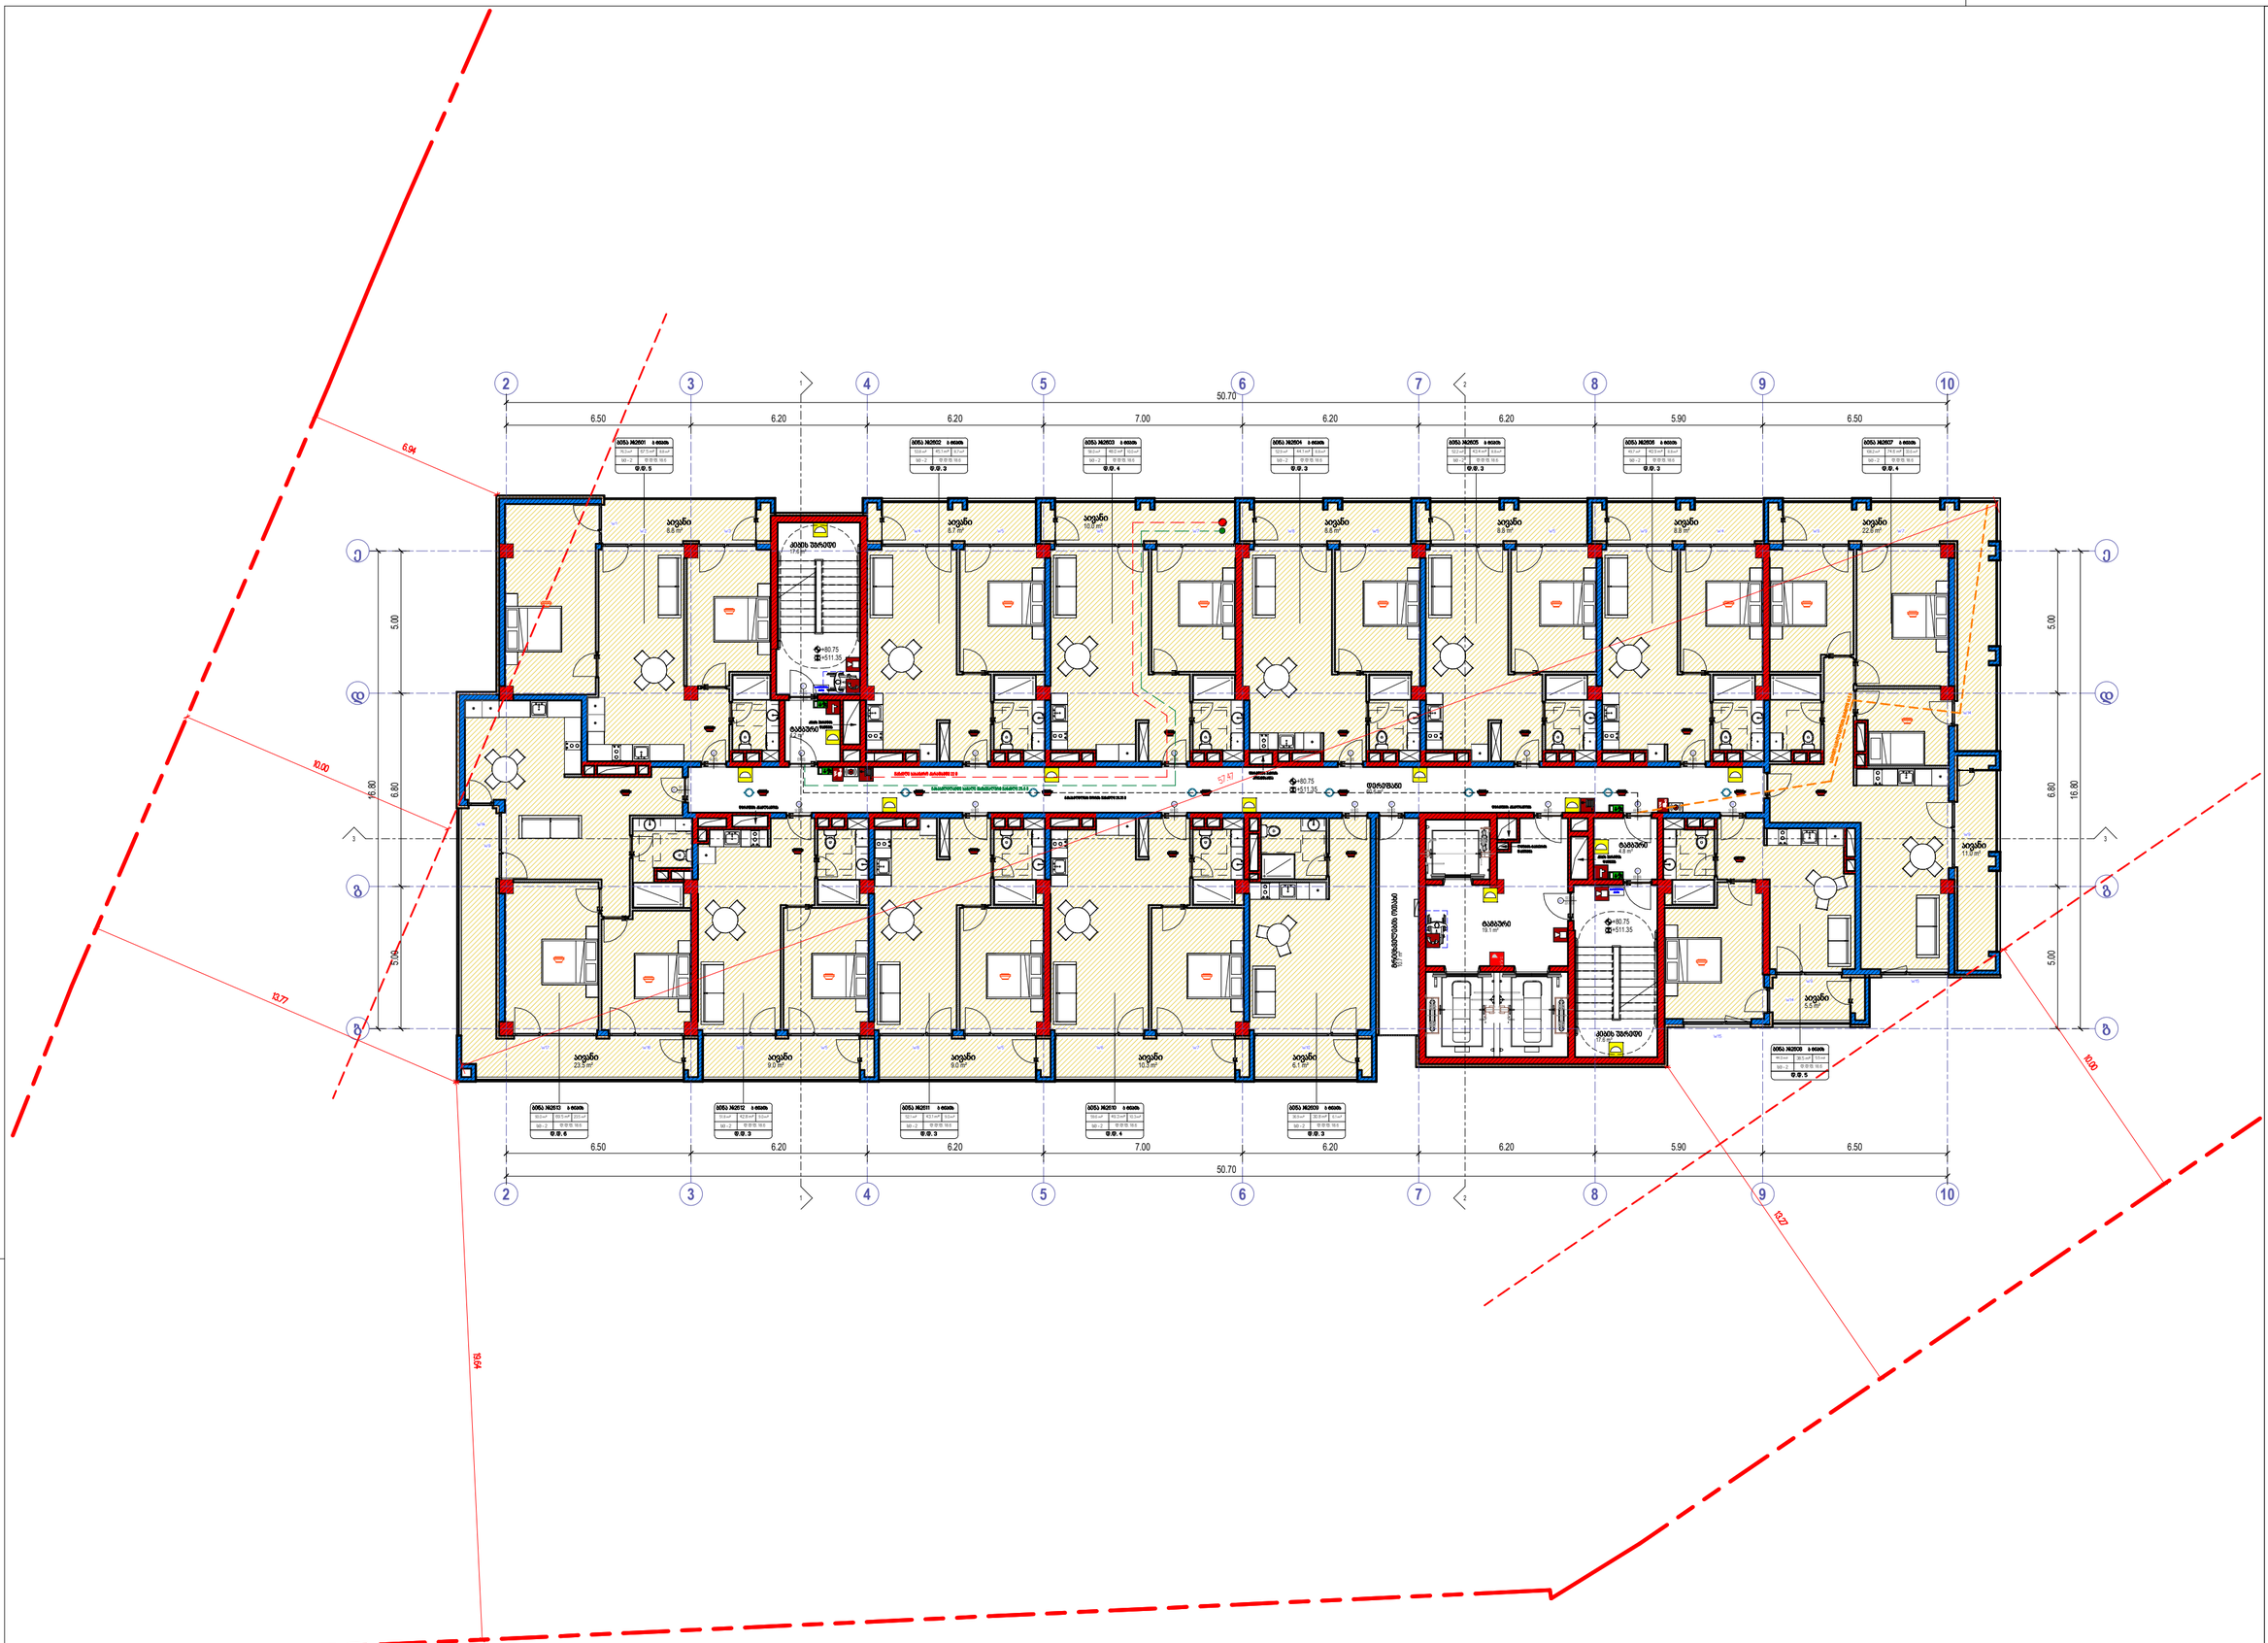

კბის უფრედის-ფერფენის ფართი

სართული	სახელი	ფართობი
სართული 26	ფერფენი	60.6
სართული 26	კბის უფრედი	35.2
სართული 26	ტამბური	28.1
		123.9

დამშვარე ფართი

სართული	სახელი	ფართობი
სართული 26	მრავფენების ოთახი	10.7 m²
		10.7 m²

საცხოვრებელი და საზოგერეო ფართი

სართული	სახელი	საც.	საზ.ფართი	ჯამი
სართული 26	ბინა №2601	67.5 m²	8.8 m²	76.3 m²
სართული 26	ბინა №2602	45.1 m²	8.7 m²	53.8 m²
სართული 26	ბინა №2603	48.0 m²	10.0 m²	58.0 m²
სართული 26	ბინა №2604	44.1 m²	8.8 m²	52.9 m²
სართული 26	ბინა №2605	43.4 m²	8.8 m²	52.2 m²
სართული 26	ბინა №2606	40.9 m²	8.8 m²	49.7 m²
სართული 26	ბინა №2607	74.8 m²	33.8 m²	108.2 m²
სართული 26	ბინა №2608	38.5 m²	5.5 m²	44.0 m²
სართული 26	ბინა №2609	30.8 m²	6.1 m²	36.9 m²
სართული 26	ბინა №2610	49.3 m²	10.3 m²	59.6 m²
სართული 26	ბინა №2611	43.1 m²	9.0 m²	52.1 m²
სართული 26	ბინა №2612	42.8 m²	9.0 m²	51.8 m²
სართული 26	ბინა №2613	69.5 m²	23.5 m²	93.0 m²
13			150.9 m²	788.5 m²



- ბინის შესასვლელი
- ბინისკენ/გარეთ გასასვლელი
- ბინიდან გასასვლელი
- კედლის ფარგლებრივის ხარისხი 1 საათი
- კედლის ფარგლებრივის ხარისხი 2 საათი
- ხანძრსაწინააღმდეგო ხარისხი
- ნაბიჯების ხარისხი
- ნაბიჯის ხარისხი

David Vashakidze Architects
მისამართი: ქ. თბილისი, ვაშაძის №6
ტელ: +995 (32) 230 98 99
E-mail : Dvastudio1@gmail.com
FB: FB.COM/DVASTUDIO

პროექტის ნომერი	2024_05
თარიღი	09.12.2024
მთ. არქიტექტორი	დავით ვაშაძიძე
არქიტექტორი	დავით ლაზი

პროექტის დასახელება
ბლოკსი სარაჯიშვილზე შენობა №6

მისამართი:
ქალაქ თბილისი , ბაგებრივ სარაჯიშვილი
, N2 , (ნაკვეთი N25147) ს/კ 01.11.04.026.110

26 სართული +80.75 ნიშნულზე

A328

მასშტაბი 1:100

კიბის უჯრედის-ფერეფნის ფართი		
სართული	სახელი	ფართობი
სართული 27	ფერეფანი	60.6
სართული 27	კიბის უჯრედი	35.2
სართული 27	ტამბური	28.1
		123.9

დამზარე ფართი		
სართული	სახელი	ფართობი
სართული 27	მრიგეზელელების ოთახი	10.7 m²
		10.7 m²

საცხოვრებელი და საზაფხულო ფართი				
სართული	სახელი	საც.	საზ.ფართი	ჯამი
სართული 27	ბინა #2701	67.5 m²	8.8 m²	76.3 m²
სართული 27	ბინა #2702	45.1 m²	8.9 m²	54.0 m²
სართული 27	ბინა #2703	48.0 m²	10.3 m²	58.3 m²
სართული 27	ბინა #2704	44.1 m²	9.0 m²	53.1 m²
სართული 27	ბინა #2705	43.4 m²	9.0 m²	52.4 m²
სართული 27	ბინა #2706	40.9 m²	9.0 m²	49.9 m²
სართული 27	ბინა #2707	74.6 m²	34.5 m²	109.1 m²
სართული 27	ბინა #2708	38.6 m²	5.5 m²	44.1 m²
სართული 27	ბინა #2709	30.8 m²	8.1 m²	38.9 m²
სართული 27	ბინა #2710	49.3 m²	10.3 m²	59.6 m²
სართული 27	ბინა #2711	43.1 m²	9.0 m²	52.1 m²
სართული 27	ბინა #2712	42.8 m²	9.0 m²	51.8 m²
სართული 27	ბინა #2713	69.5 m²	24.1 m²	93.6 m²
13		153.5 m²		791.2 m²

- ხელის ფეხსაბანი
- სახანძრო მილსადენი
- ორმხრივი კავშირის სისტემა
- ავტომატური პორტალური მაკვლევლები
- ავტომატური პორტალური ატმოსფერო
- სახანძრო მანქანების ღობეები
- შიდასახელური ხანძარსაწინააღმდეგო სისტემა (სახანძრო სისტემა)
- საავარიო განათება
- სახანძრო სიფრანები
- წყლის ფიზიკური
- სახანძროს ხმოვანი გაფრთხილების სისტემა
- სახანძრო სიგნალიზაციის მიერ გააქტიურების მიერ

- საცხოვრებელი ფართობი (1ა)
- საპანდუსე ფართობი (1ბ)
- საცხოვრებელი ფართობი (1ბ1-2)
- ფარდულის ფართობი (1ბ)
- საპანდუსე ფართობი (1ბ-2)

- მისაწვდომი სართულები
- სახანძროლანგამდე სავალი მანძილი
- მანძილი სახანძრო კარამდე
- კედლის ფეხსაწმენდის ხარისხი 1 საათი
- კედლის ფეხსაწმენდის ხარისხი 2 საათი
- საკვამურის ხანძრავი
- შენობის ხაზი
- ბრტყის ხაზი

David Vashakidze Architects
მისამართი: ქ. თბილისი, სანაპირო №6
ტელ: +995 (32) 230 89 99
E-mail : Dvastudio1@gmail.com
FB: FB.COM/DVASTUDIO

პროექტის ნომერი	2024_05
თარიღი	09/8/2024
მთ. არქიტექტორი	დავით ვაშაკიძე
არქიტექტორი	დავით ლაშხი

პროექტის დასახელება:
ბლოკსი სარკამშვილზე შენობა №6
მისამართი:
ძველი თბილისი , ბაზარი საროამშვილი , N2 , (ნაკვეთი N26147) ს/კ 01.11.04.026.110

27 სართული +83.95 ნიშნულზე

A329

მასშტაბი 1:100

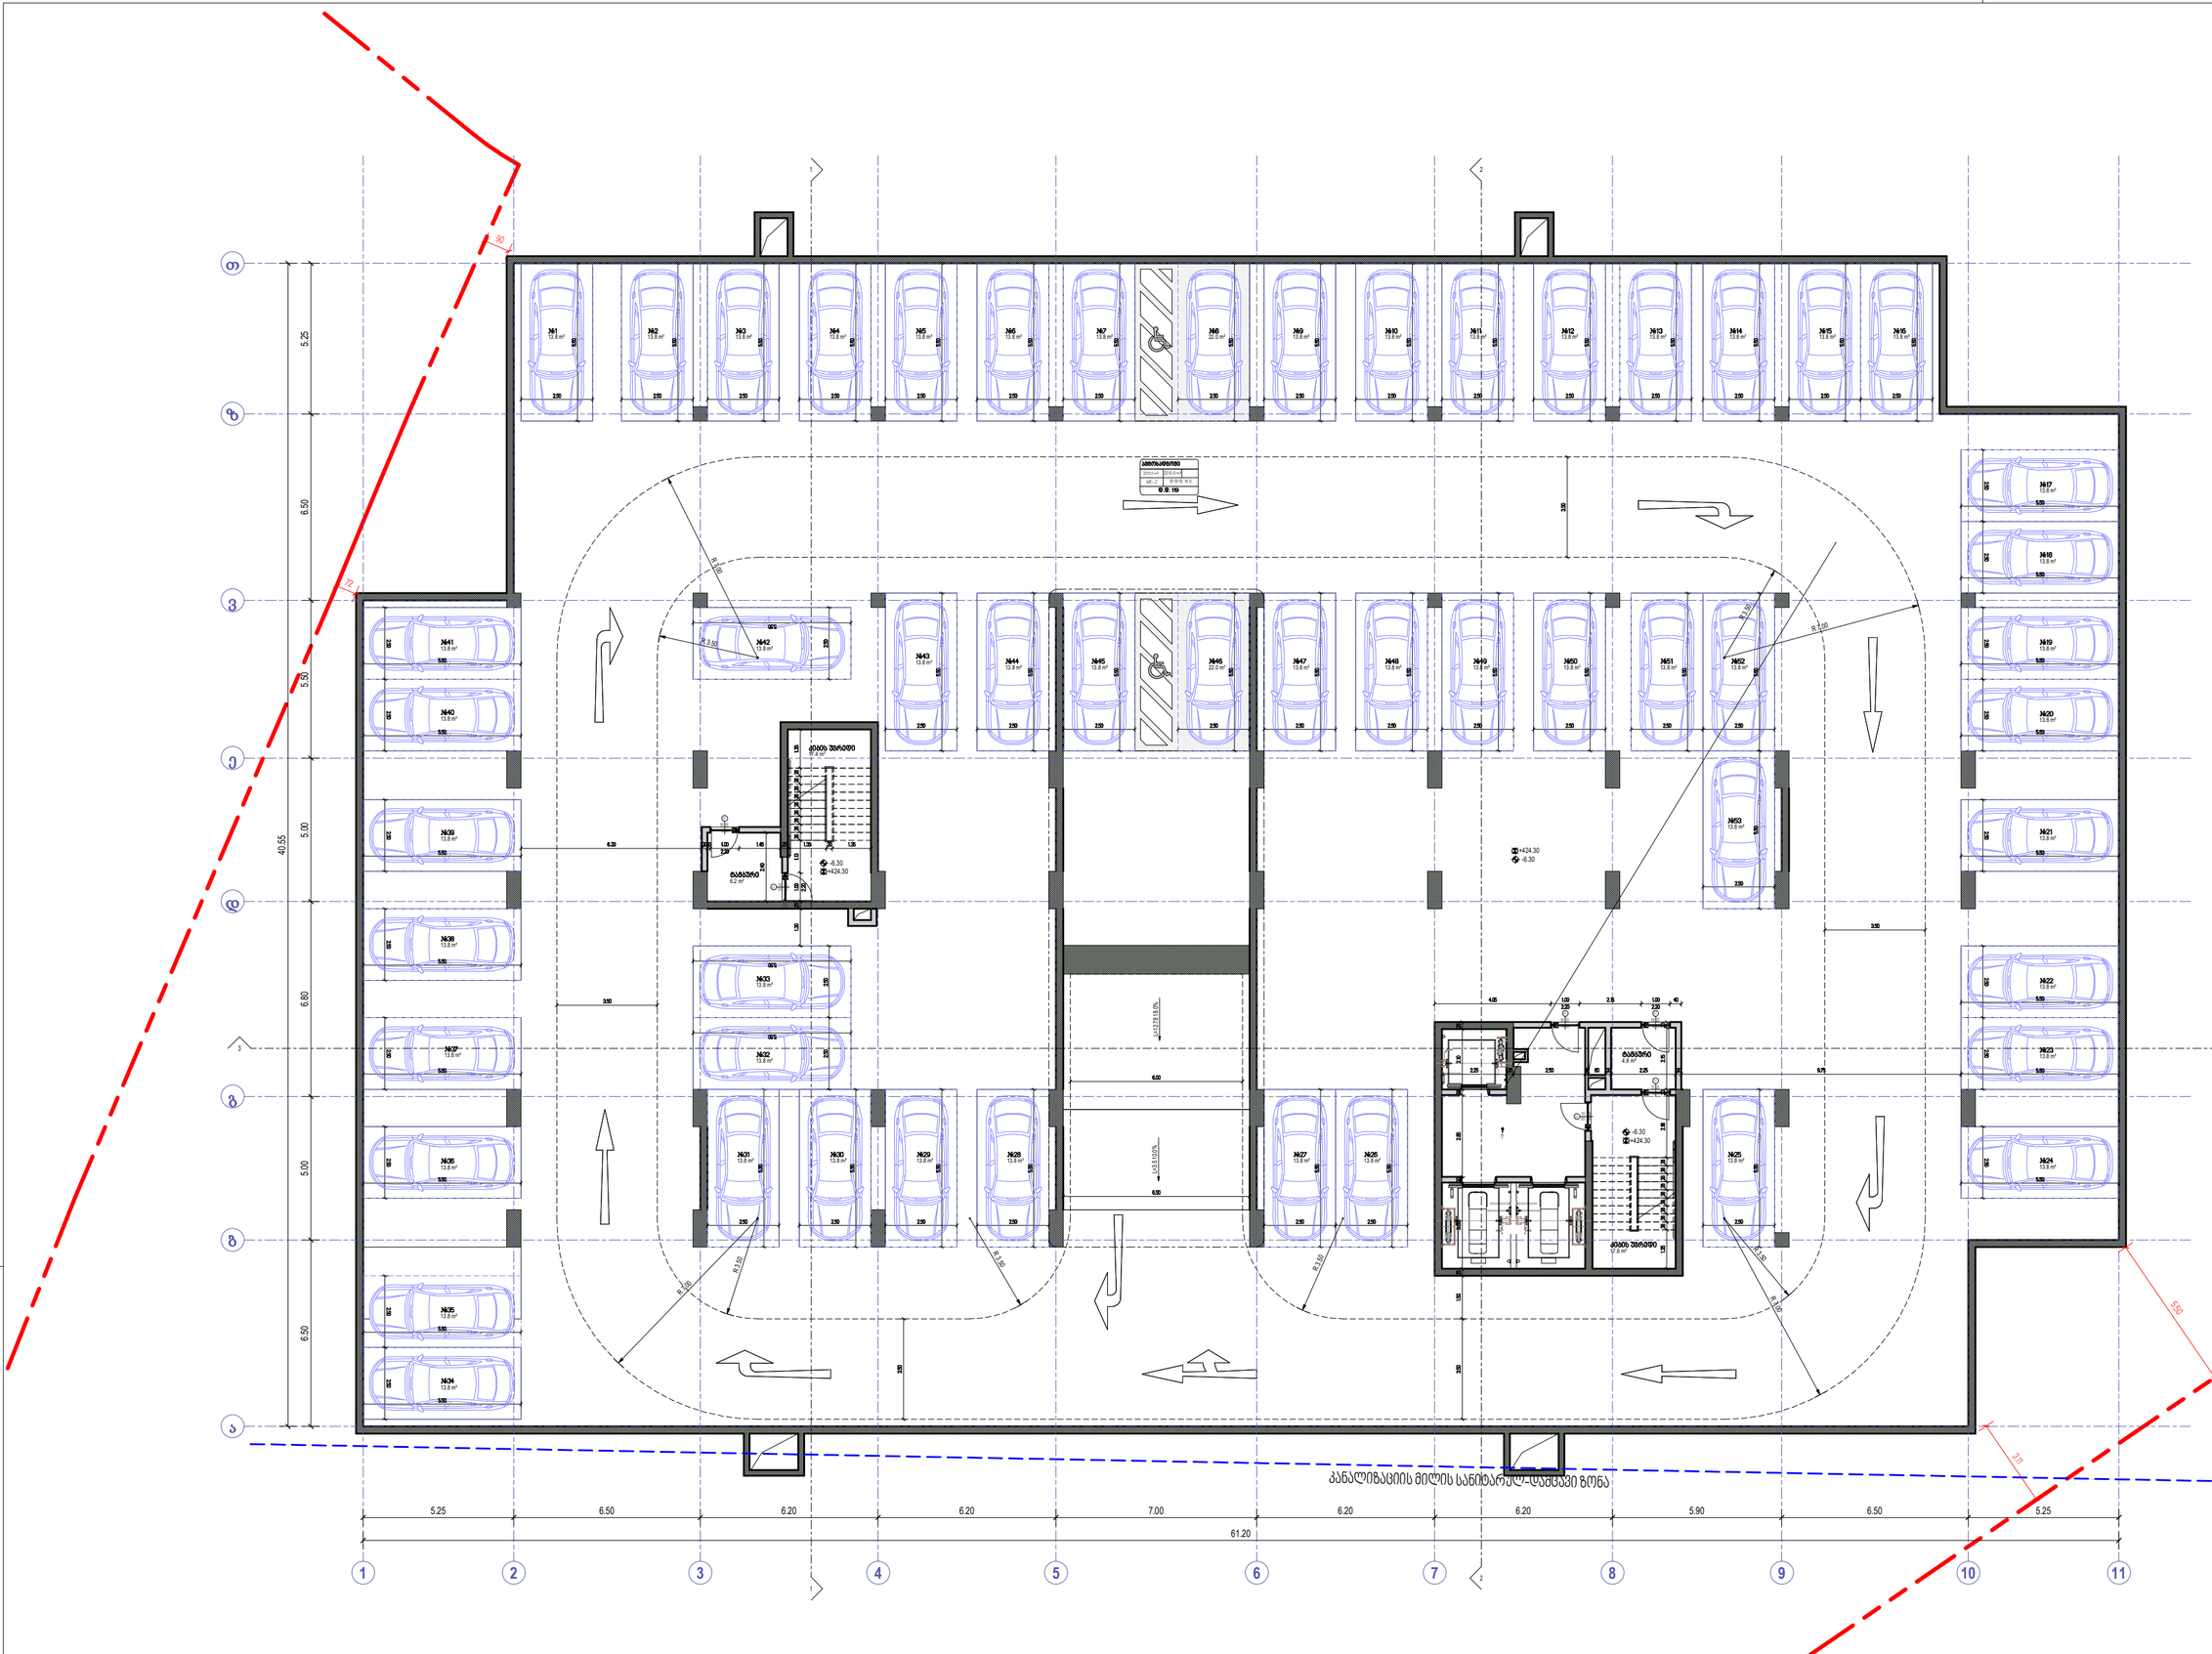

ხელის ცეცხლსაქრობი	
სახანძრო მილსადენი	






- ბინა №21 ბ ბინის
- ფართი 45.6 მ² 4.8 მ.
- სხ-2 დ დ დ. 13.6.
დ დ. 4.

მისაწვდომი ადგილები

ბასაფრენებელი ბასალი მანძილი

მანძილი სახანძრო კარებამდე

ავტომ ავტომატიზირების ხანძრის 1 ხაზები

ავტომ ავტომატიზირების ხანძრის 2 ხაზები

ბასაფრენი სართული

ბ ლიფტის ბაზა

1 ბინების ბაზა

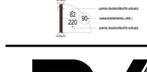

David Vashakidze Architects
მისამართი: ქ. თბილისი, სანაპირო №6
ტელ: +995 (32) 230 98 99
E-mail : Dvastudio1@gmail.com
FB:FB.COM/DVASTUDIO

პროექტის ნომერი	2024_05
თარიღი	09/8/2024
მთ. არქიტექტორი	დავით ვაშაკიძე
არქიტექტორი	დავით ლაზრიშ

პროექტის დასახელება:

ბლოკის სარაჯიშველზე შენობა №6

მისამართი:

ქალაქი თბილისი , ბაგებირი სარაჯიშვილი , N2 , (ნასთინი N284) ს/კ 01.11.04.026.110

-2 სართული -6.30 ნიშნულზე

A201

მასშტაბი 1:100

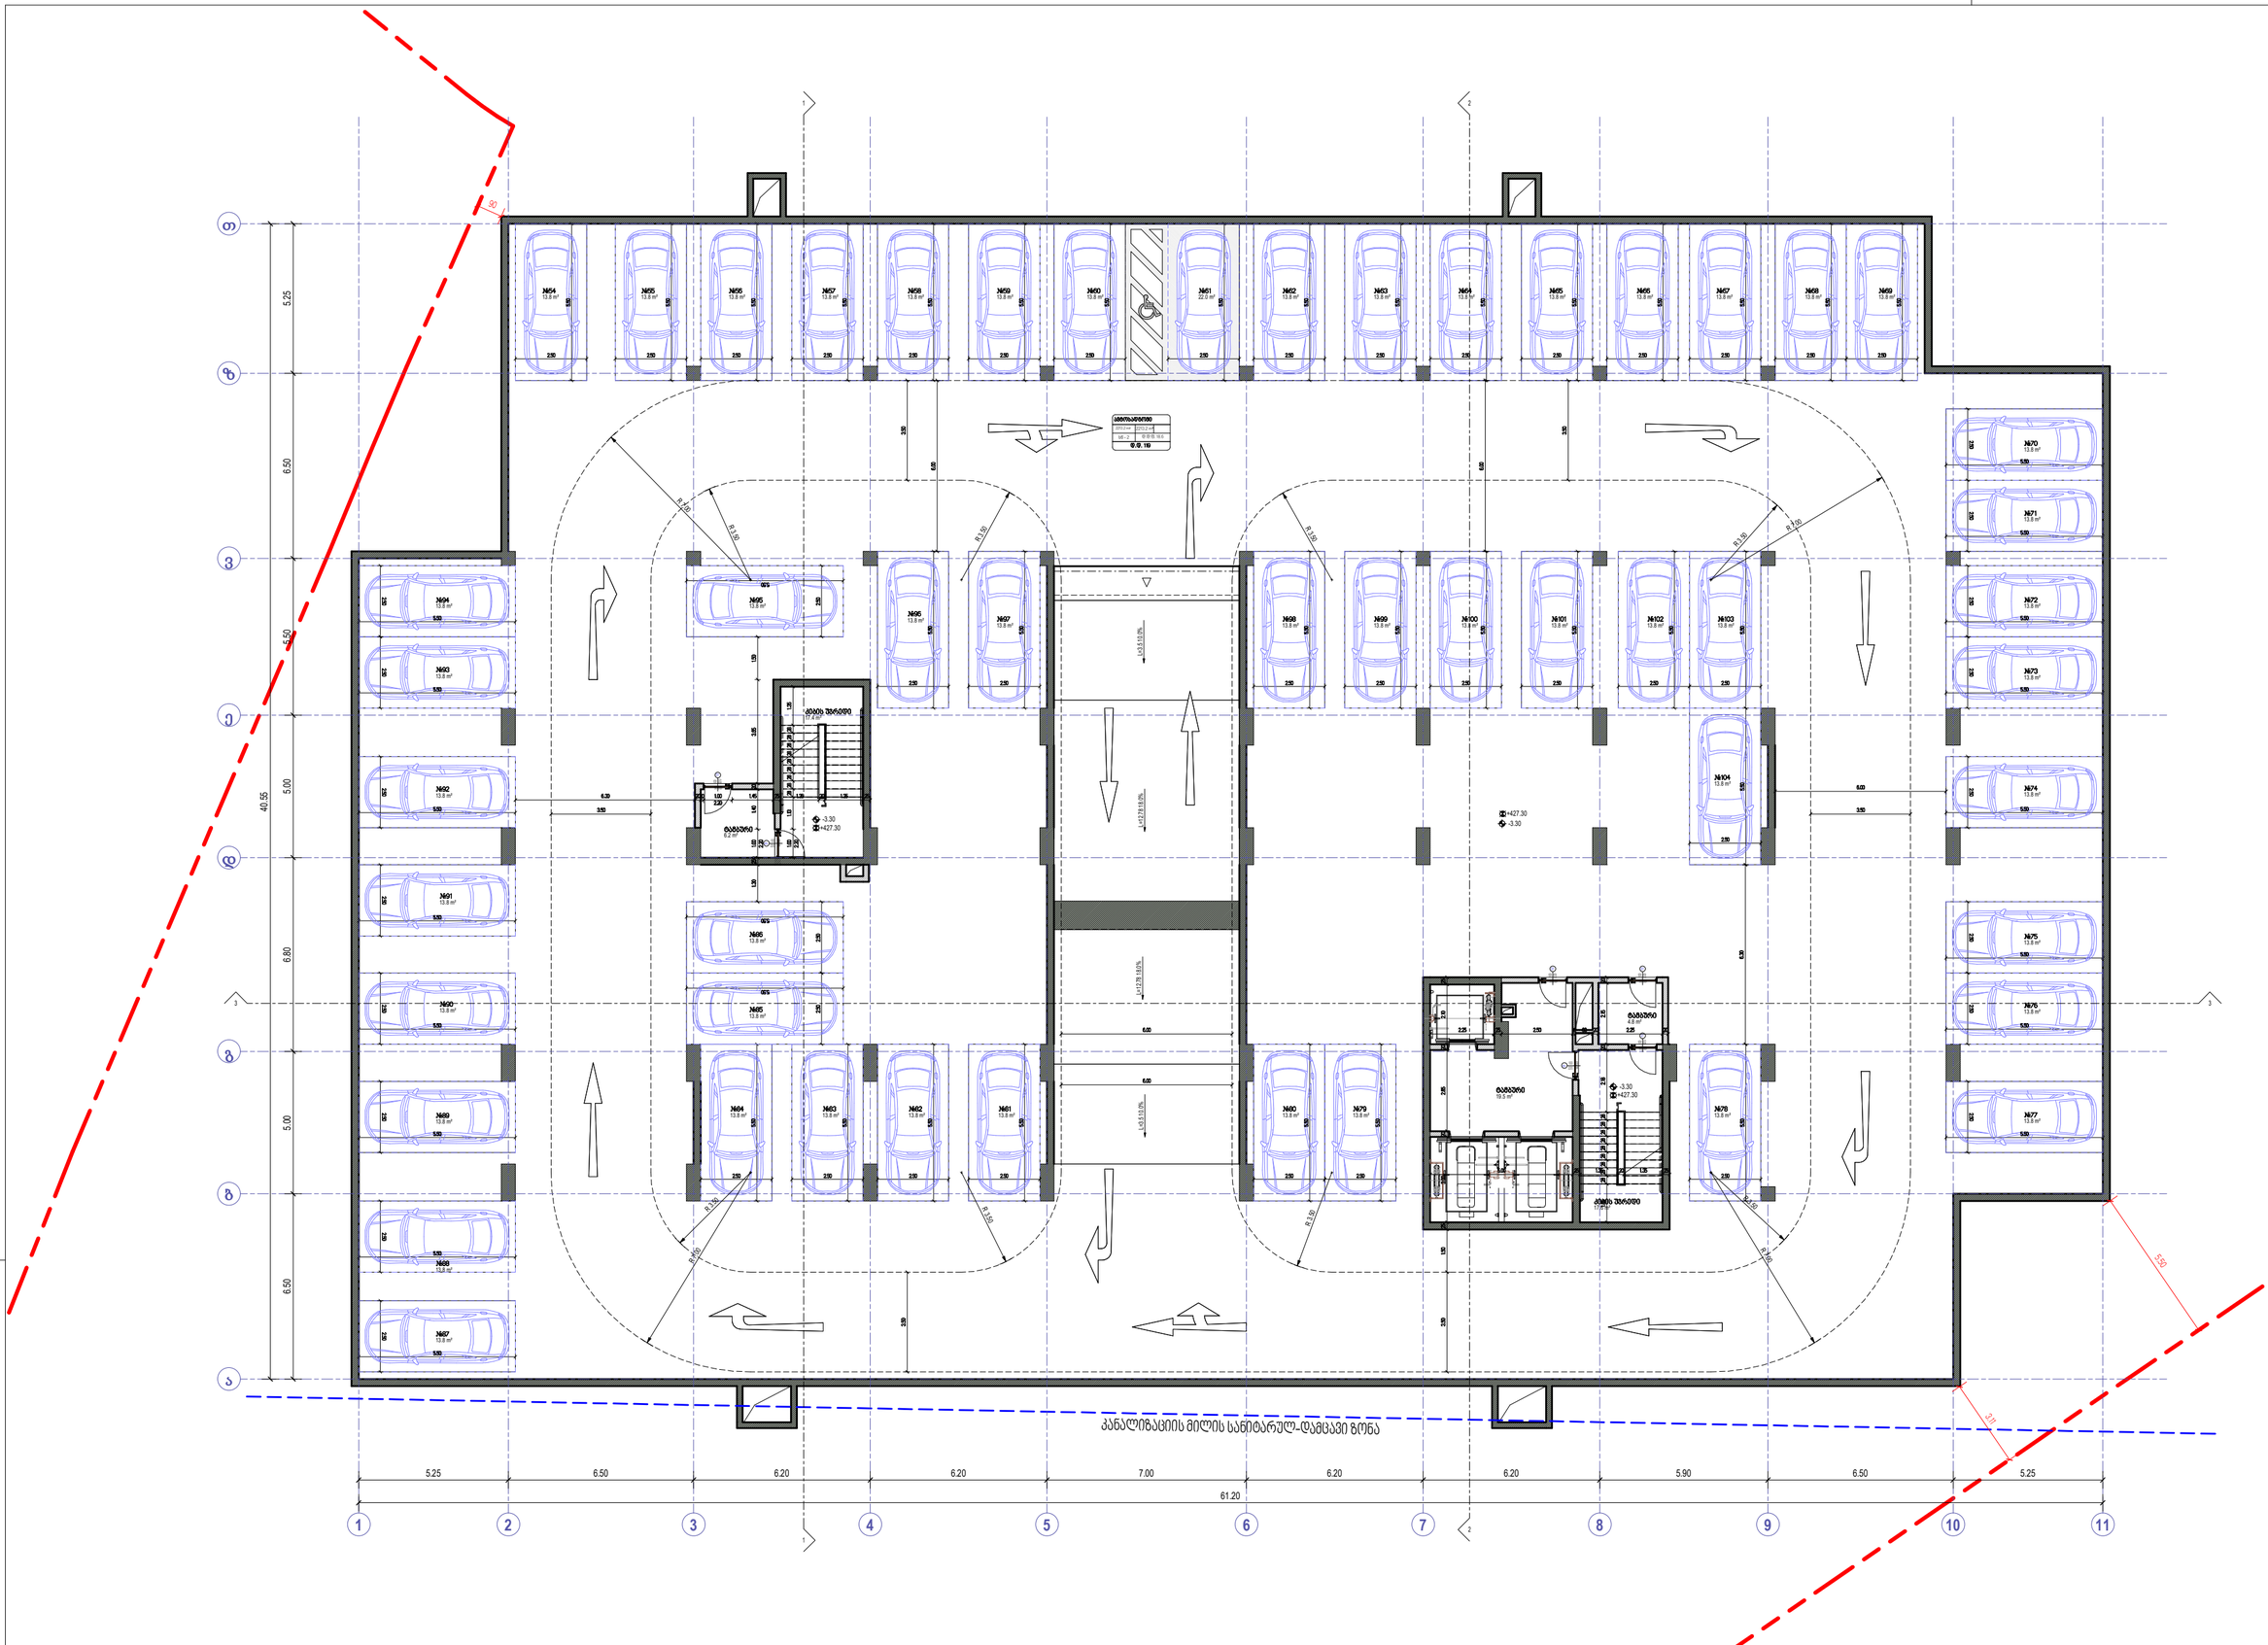
N54 13.8 m² 550 250
N55 13.8 m² 550 250
N56 13.8 m² 550 250
N57 13.8 m² 550 250
N58 13.8 m² 550 250
N59 13.8 m² 550 250
N60 13.8 m² 550 250
N61 22.0 m² 550 250
N62 13.8 m² 550 250
N63 13.8 m² 550 250
N64 13.8 m² 550 250
N65 13.8 m² 550 250
N66 13.8 m² 550 250
N67 13.8 m² 550 250
N68 13.8 m² 550 250
N69 13.8 m² 550 250
N70 13.8 m² 550 250
N71 13.8 m² 550 250
N72 13.8 m² 550 250
N73 13.8 m² 550 250
N74 13.8 m² 550 250
N75 13.8 m² 550 250
N76 13.8 m² 550 250
N77 13.8 m² 550 250
N78 13.8 m² 550 250
N79 13.8 m² 550 250
N80 13.8 m² 550 250
N81 13.8 m² 550 250
N82 13.8 m² 550 250
N83 13.8 m² 550 250
N84 13.8 m² 550 250
N85 13.8 m² 550 250
N86 13.8 m² 550 250
N87 13.8 m² 550 250
N88 13.8 m² 550 250
N89 13.8 m² 550 250
N90 13.8 m² 550 250
N91 13.8 m² 550 250
N92 13.8 m² 550 250
N93 13.8 m² 550 250
N94 13.8 m² 550 250
N95 13.8 m² 550 250
N96 13.8 m² 550 250
N97 13.8 m² 550 250
N98 13.8 m² 550 250
N99 13.8 m² 550 250
N100 13.8 m² 550 250
N101 13.8 m² 550 250
N102 13.8 m² 550 250
N103 13.8 m² 550 250
N104 13.8 m² 550 250
ლიფტის შახტი 4.0 m²
ლიფტის შახტი 4.0 m²
ლიფტის შახტი 4.0 m²

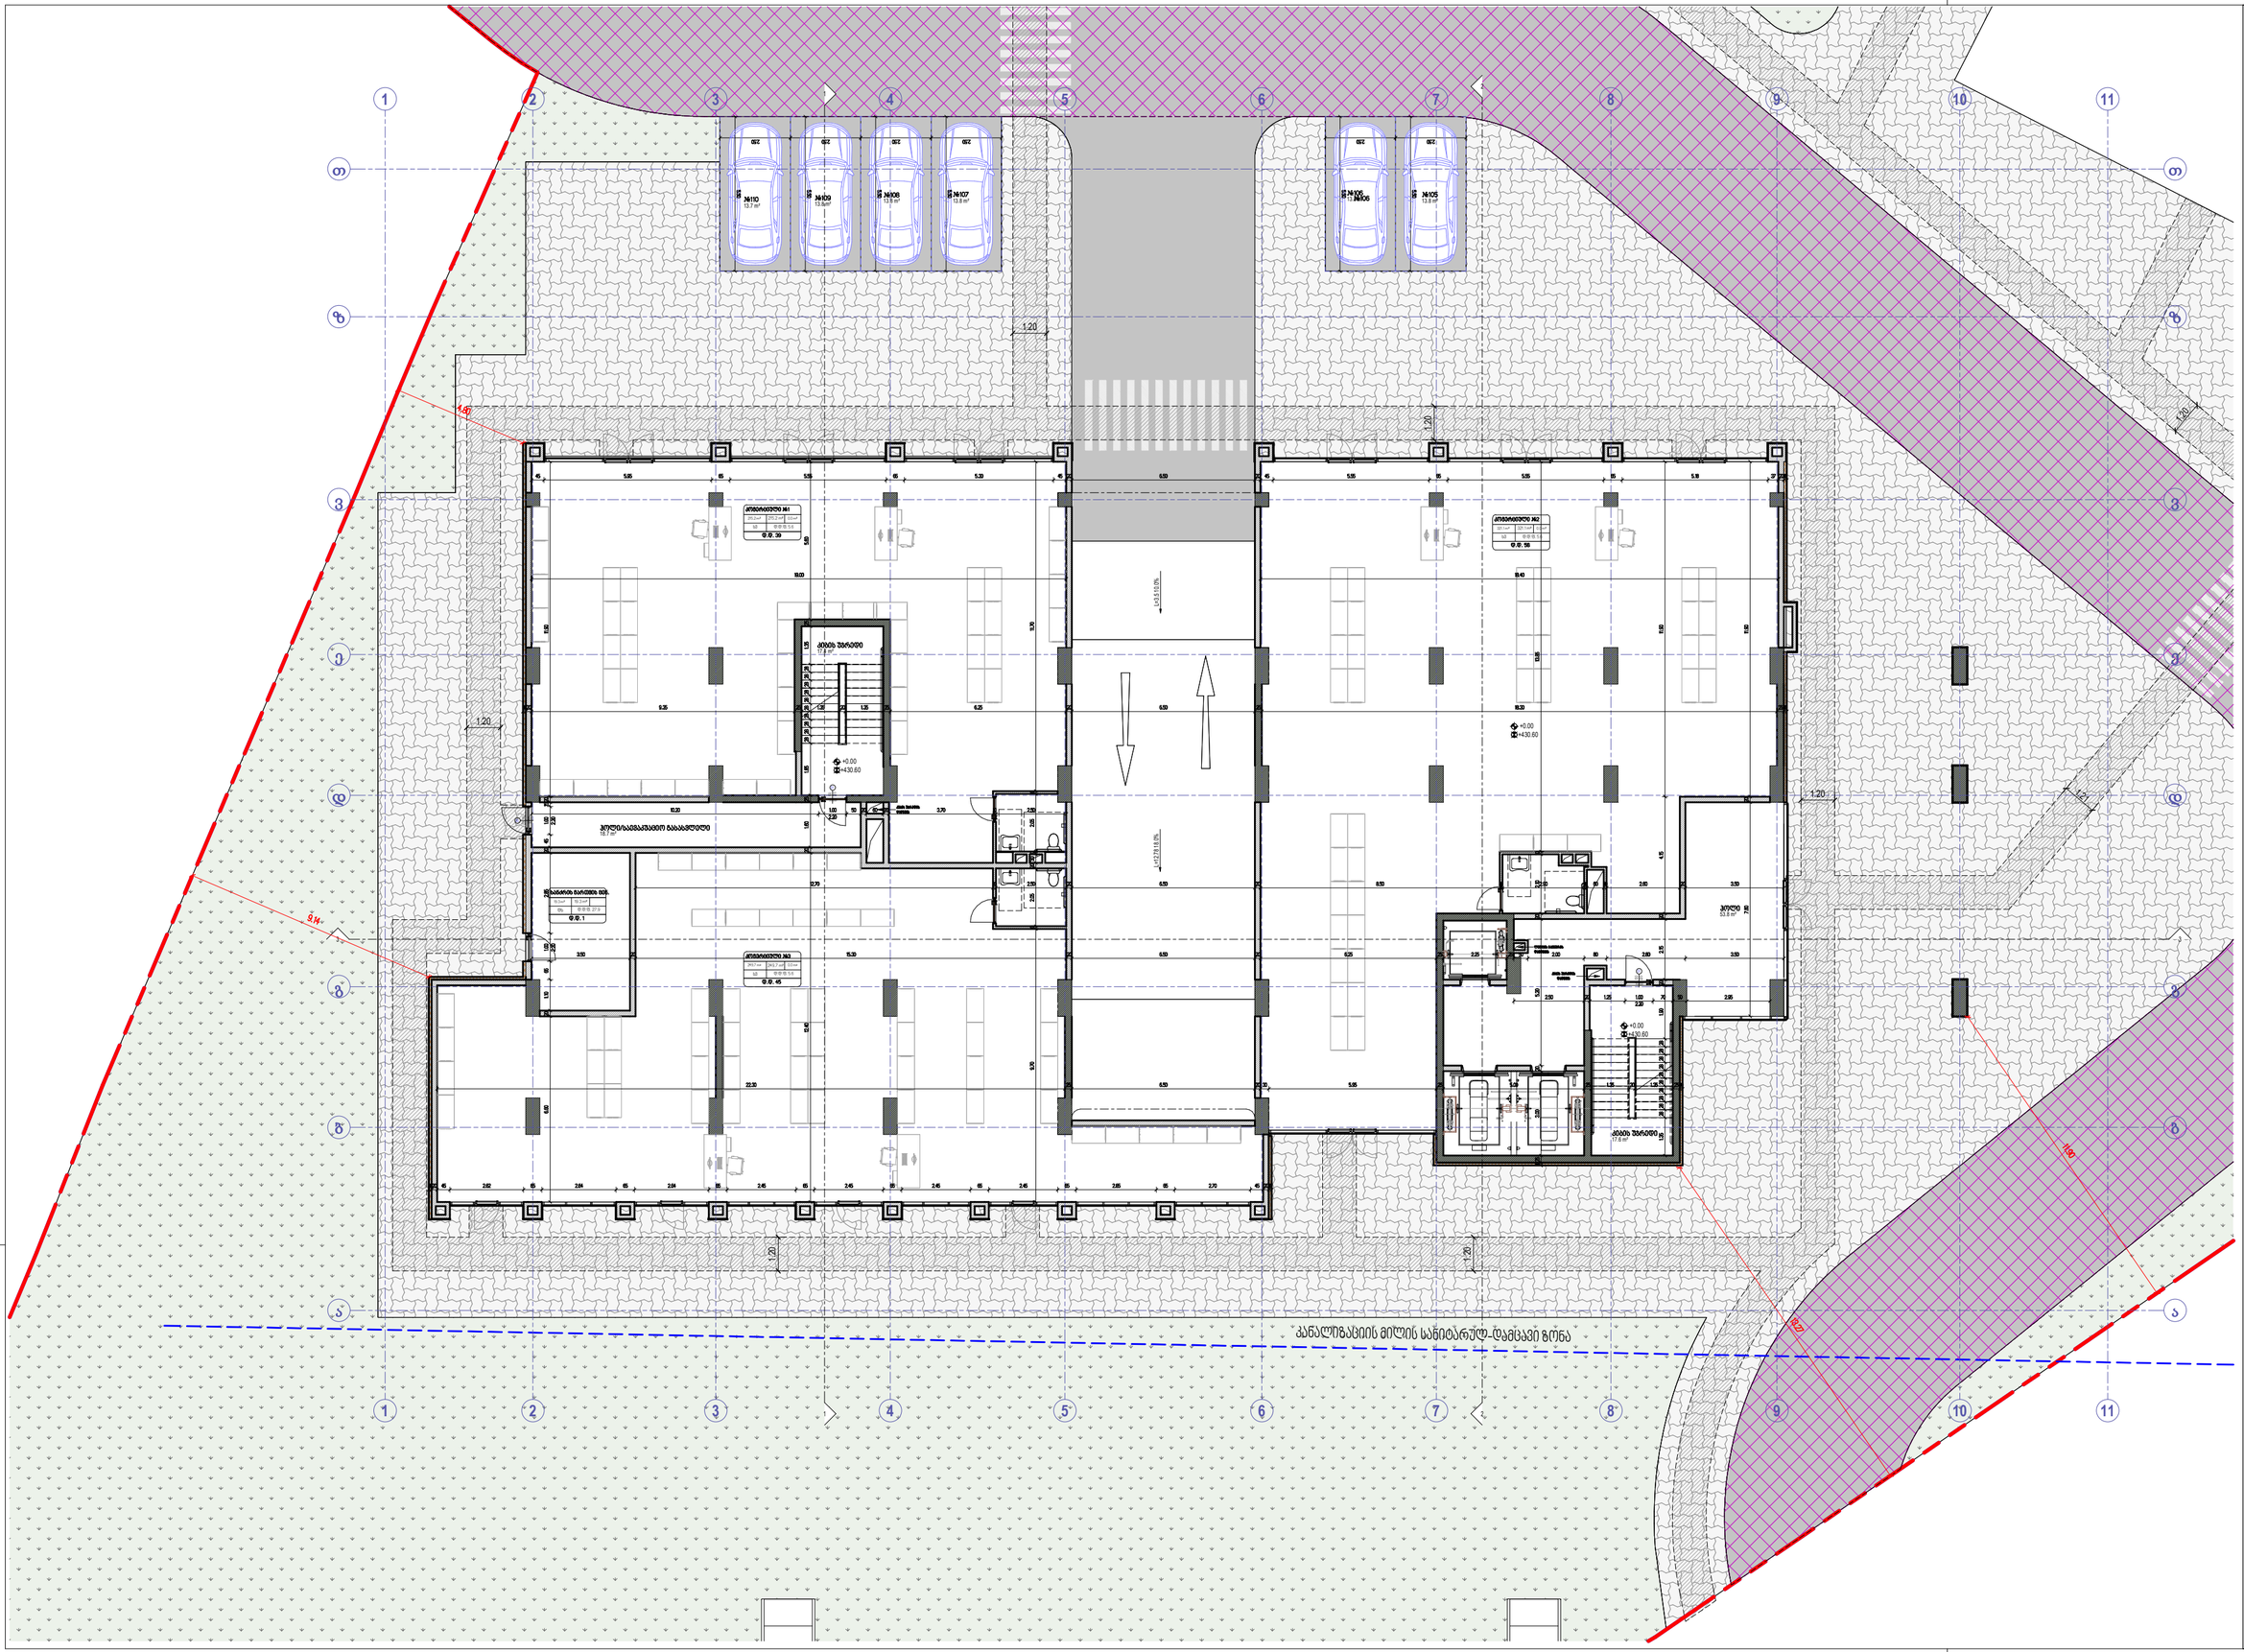
1
2
3
4
5
6
7
8
9
10
11
ა
ბ
გ
დ
ე
ვ
ზ
თ
ი
კ
№110
№109
№108
№107
№106
№105
1.20
4.65
3.14
1.20
1.20
1.20

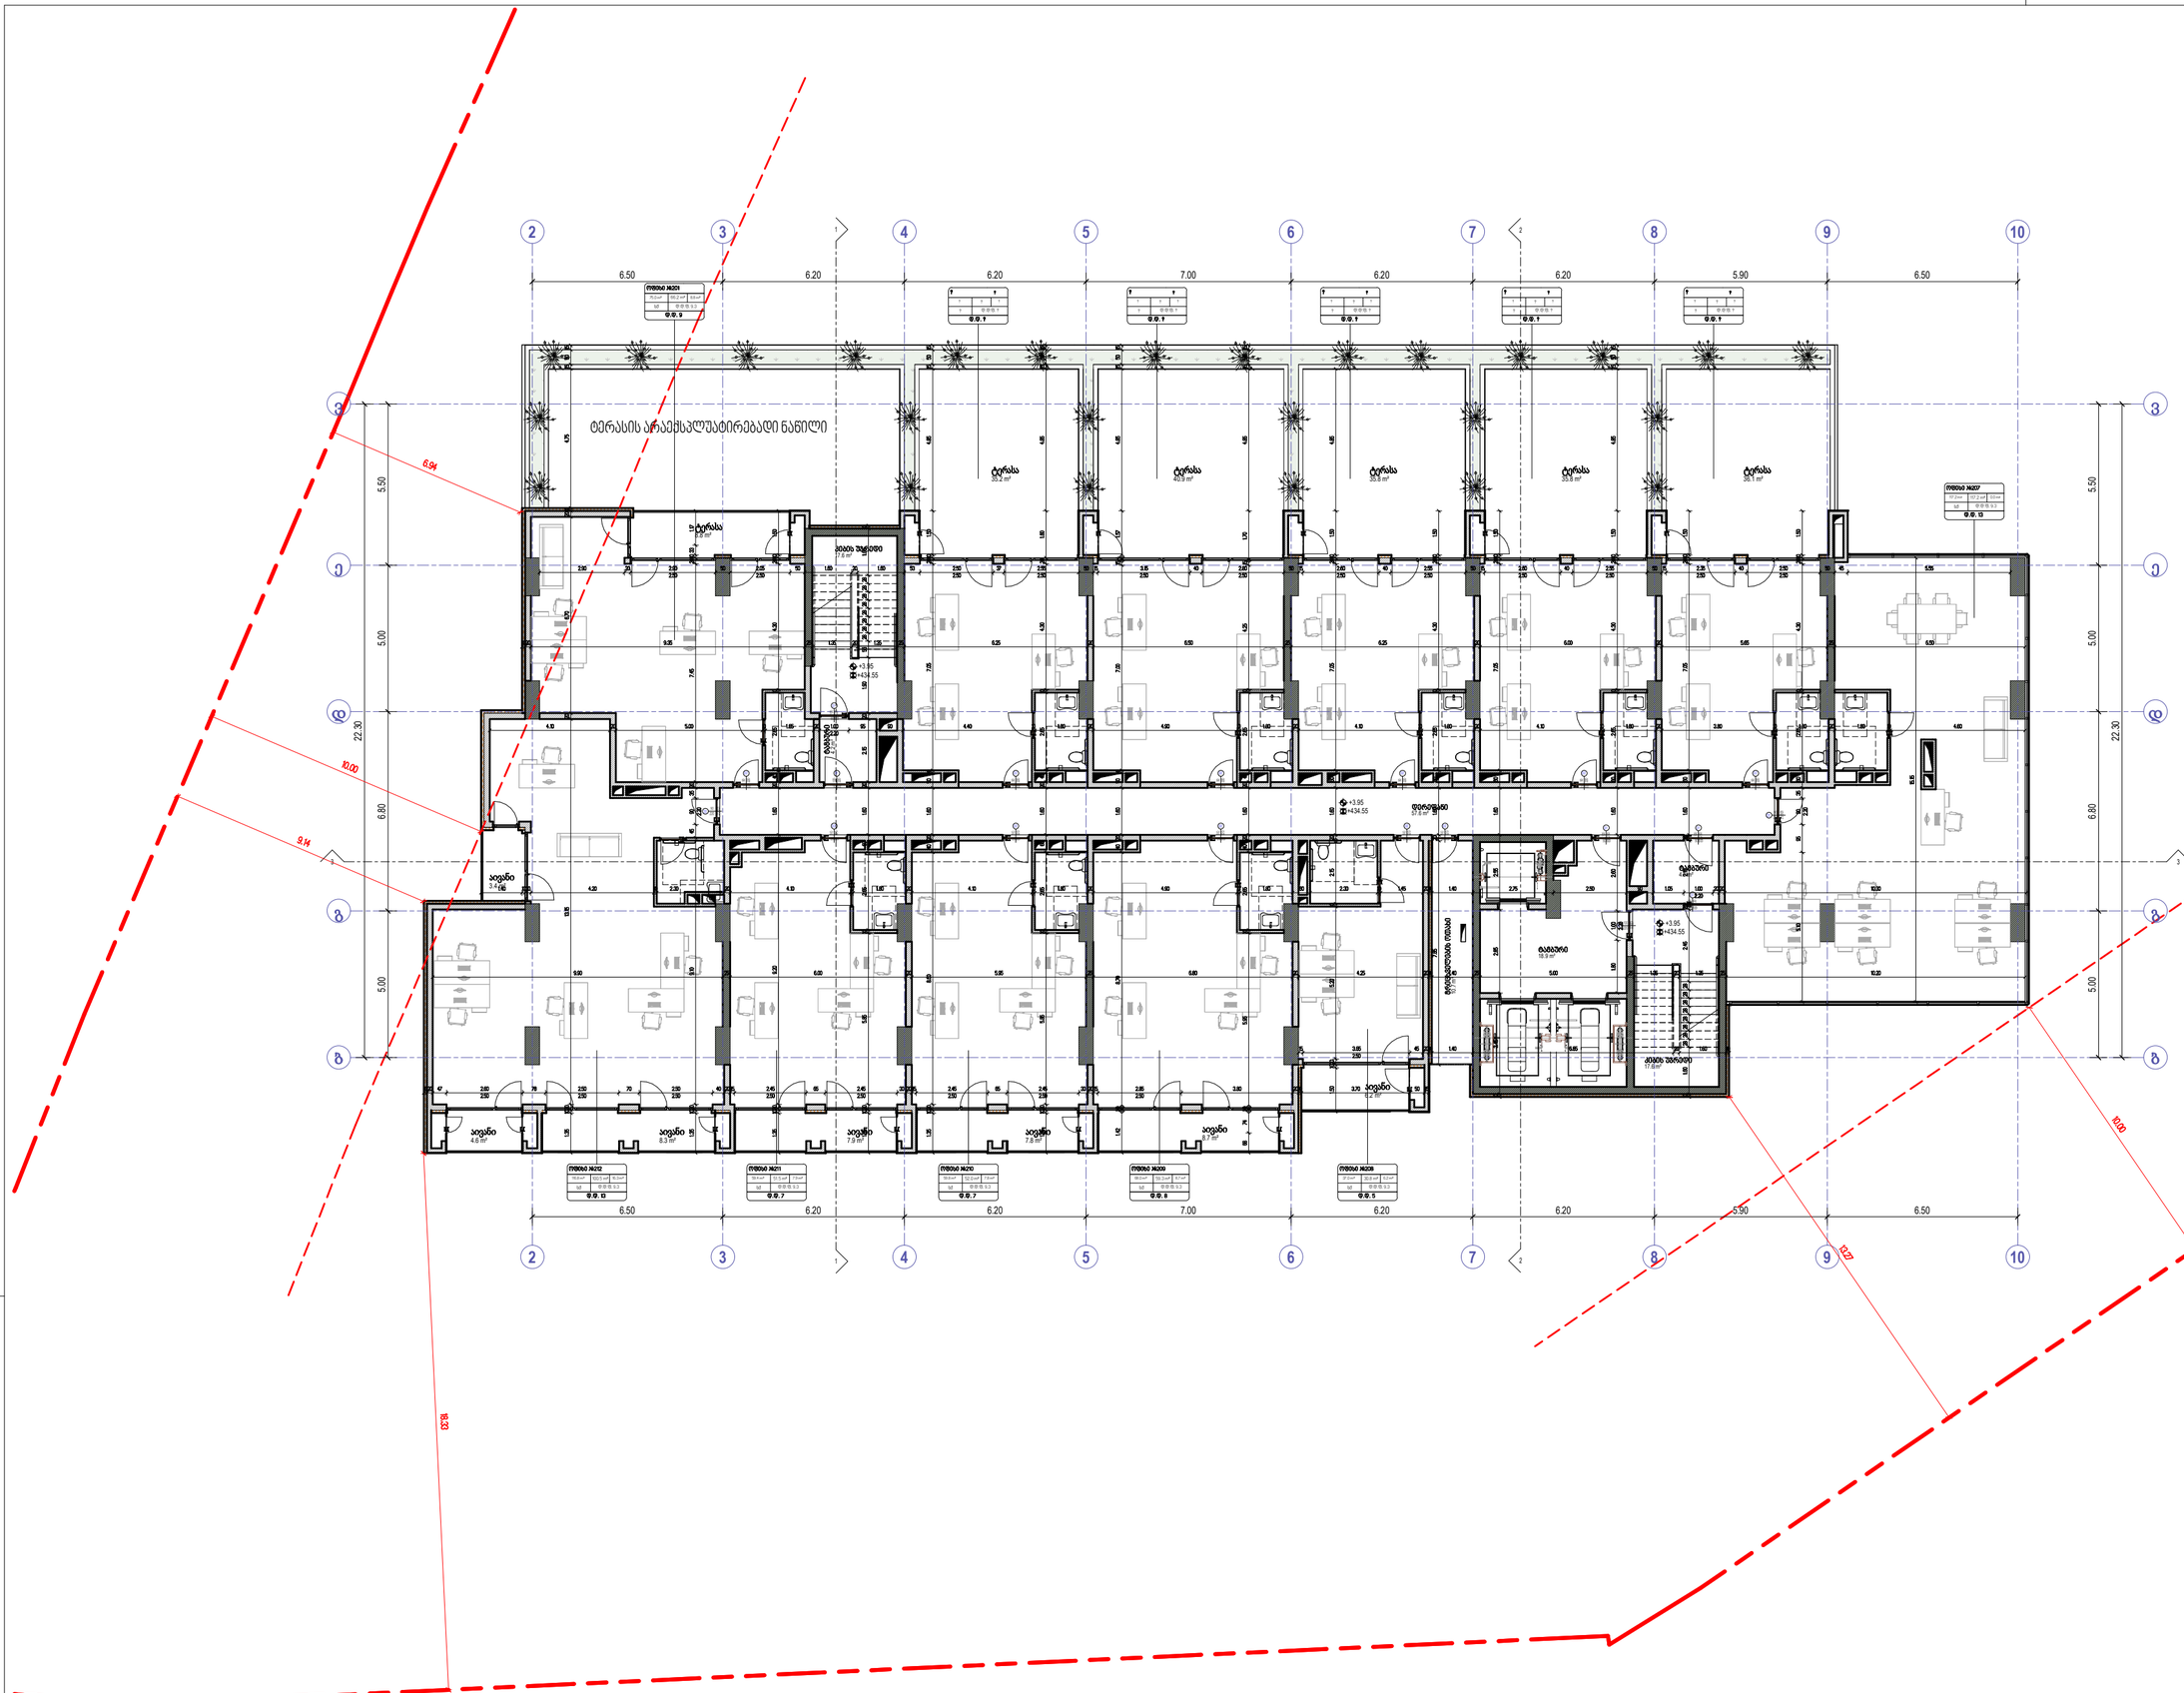
ტერასის არაექსპლუატირებადი ნაწილი
ტერასა
ტერასა
ტერასა

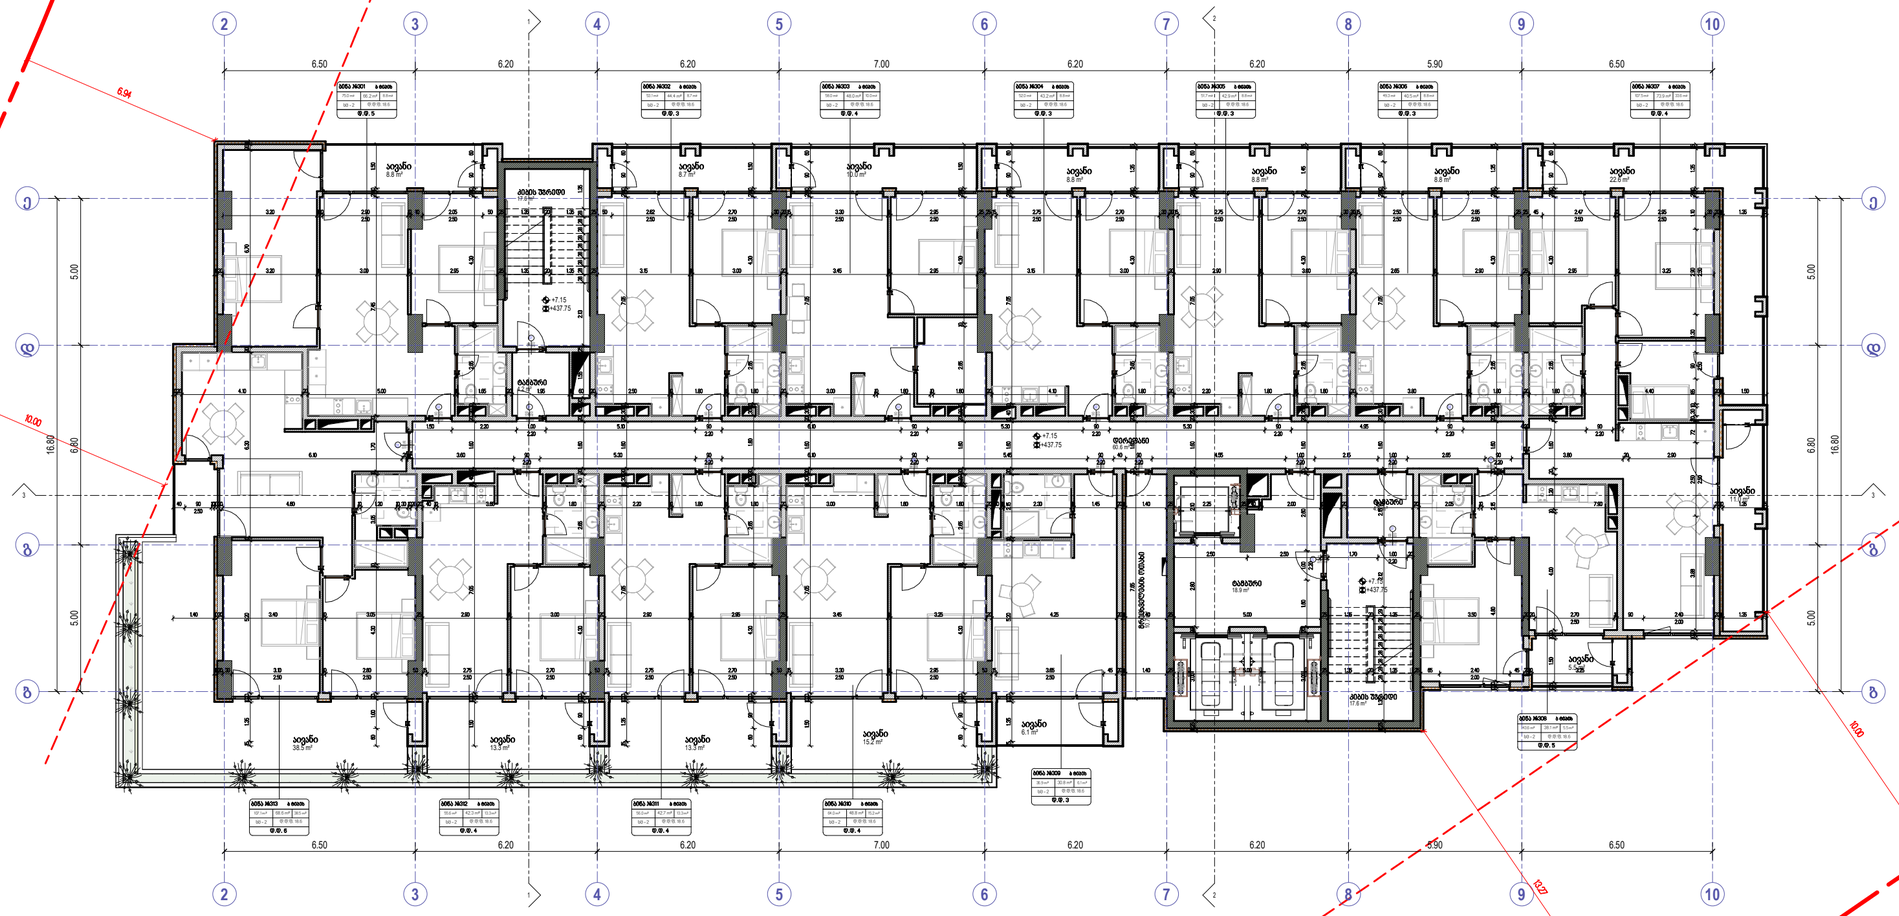
2
3
4
5
6
7
8
9
10
6.50
6.20
6.20
7.00
6.20
6.20
5.90
6.50
A
B
5.00
16.80
6.60
5.00
6.80
16.80
5.00
6.94
10.00
10.00
10.27
+7.15
+437.75

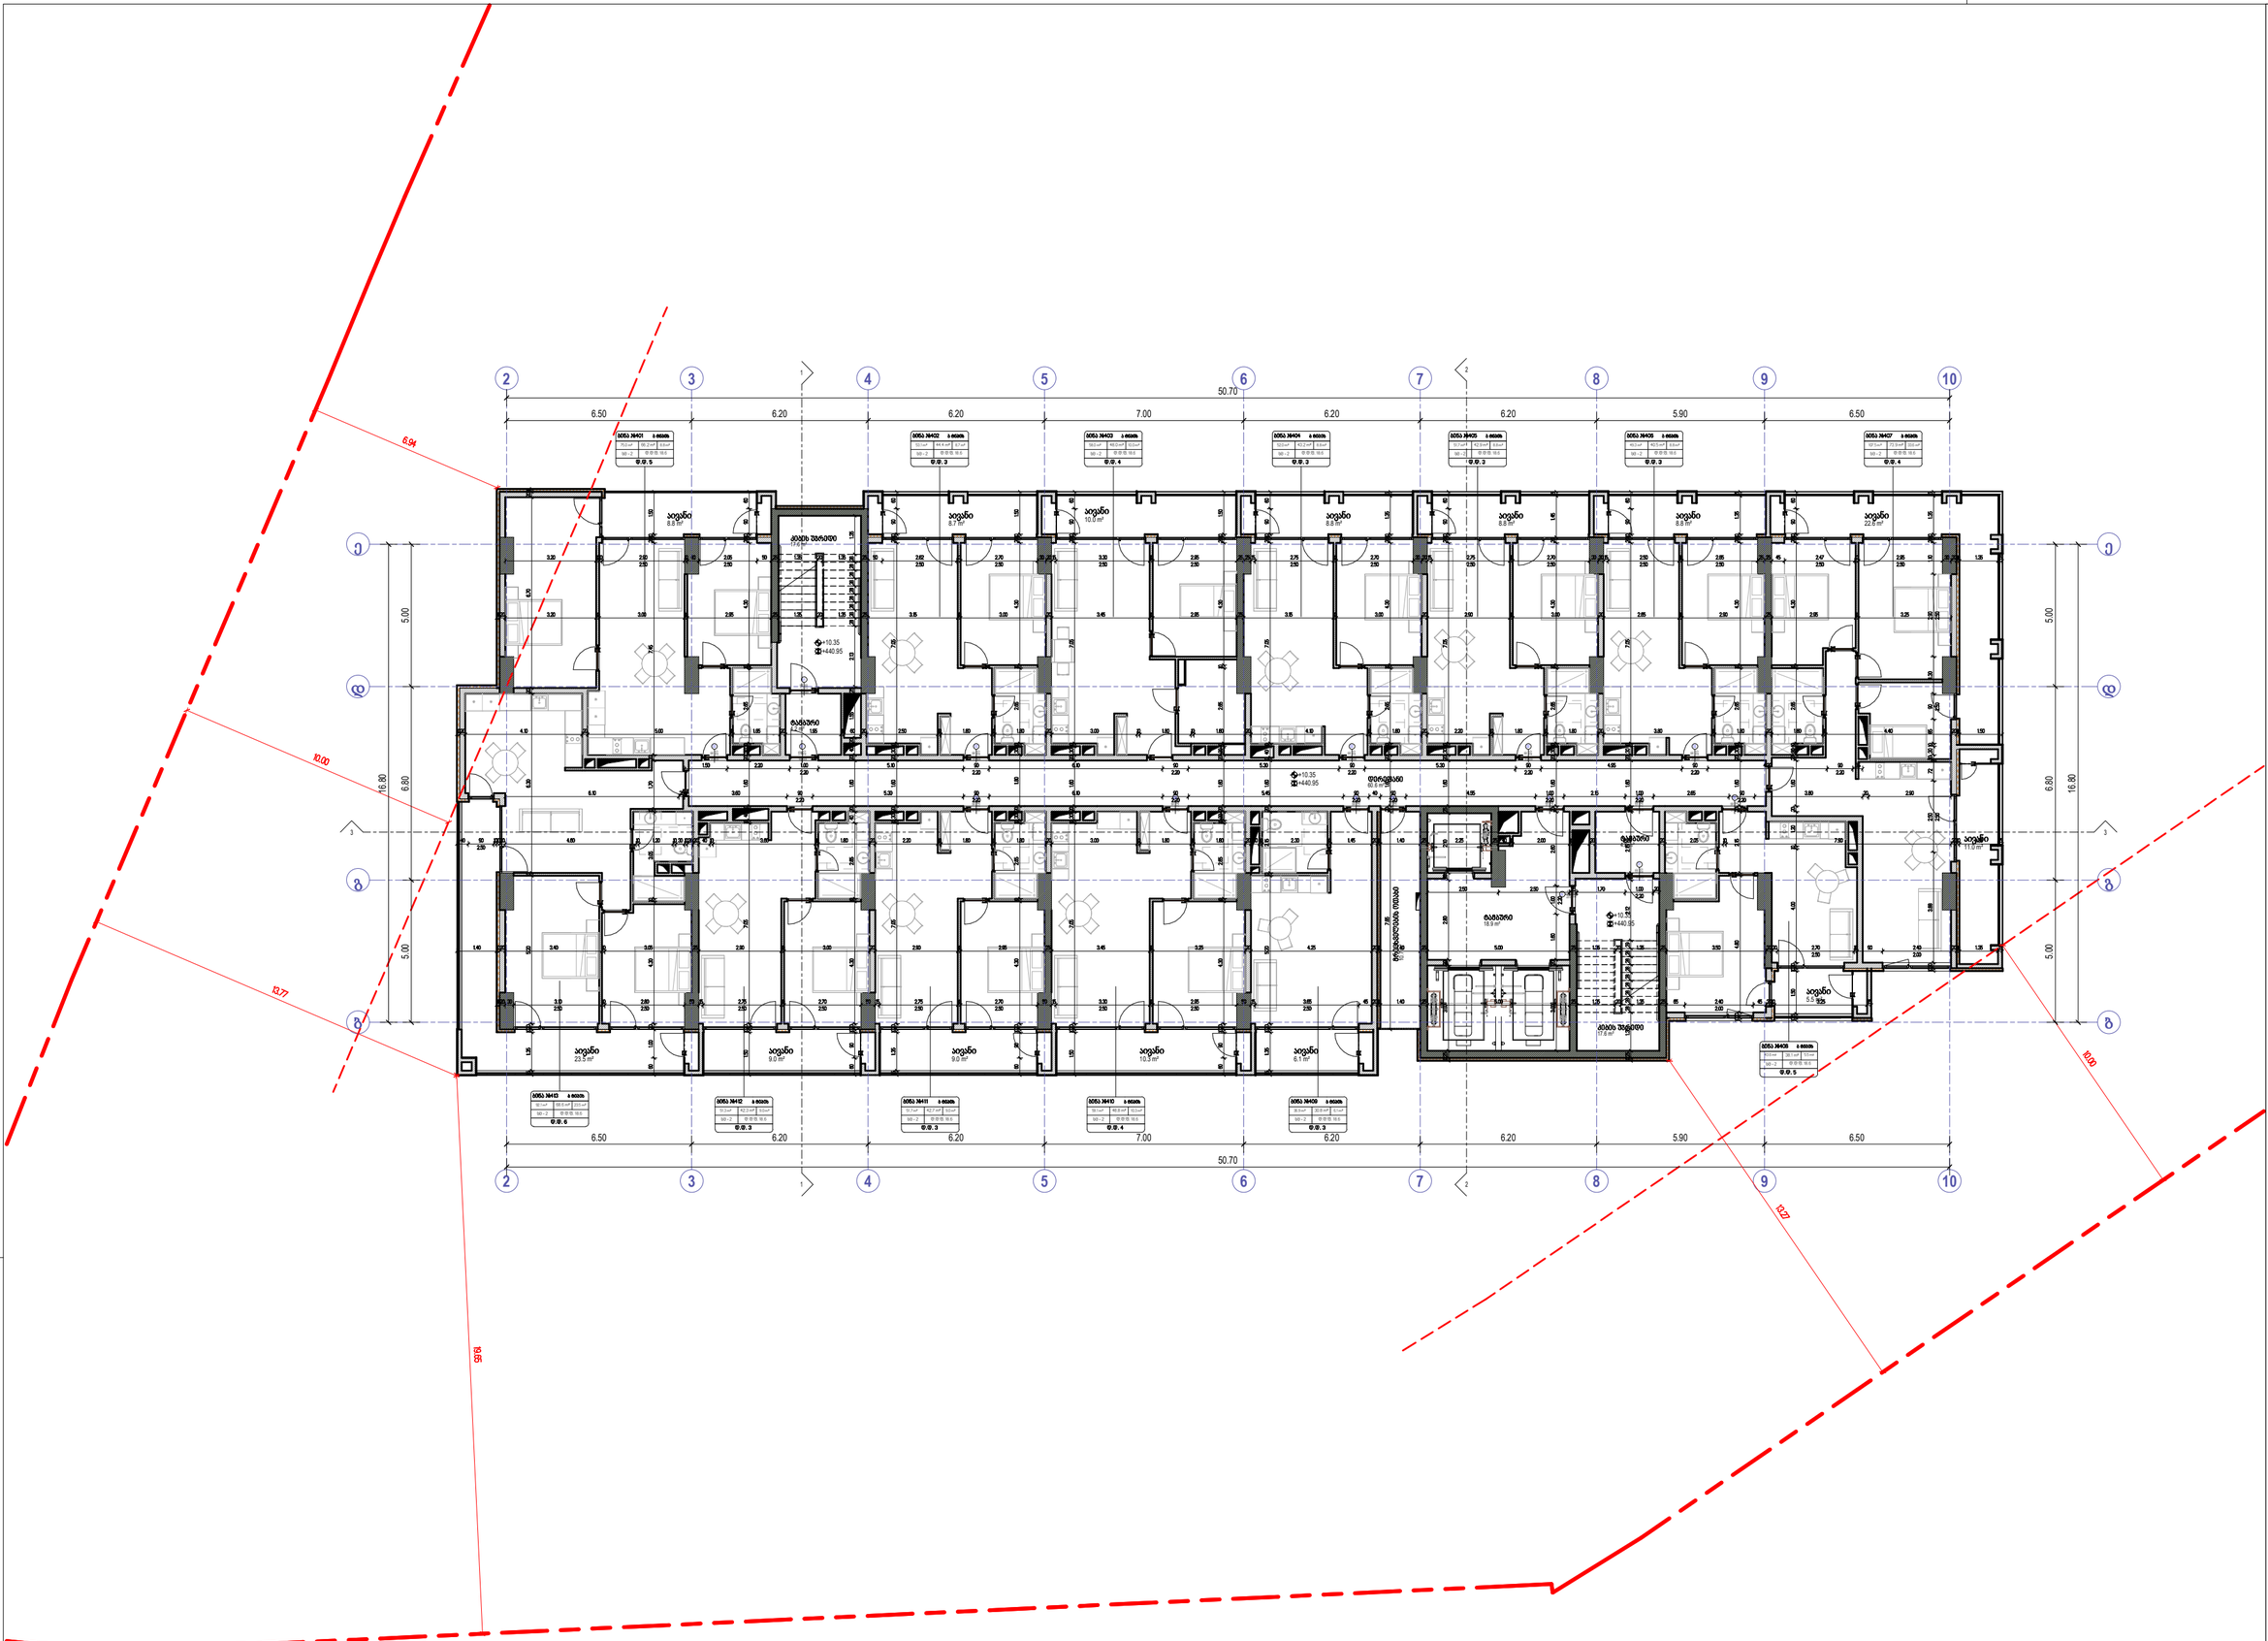
50.70
6.50
6.20
6.20
7.00
6.20
6.20
5.90
6.50
16.80
5.00
6.80
6.94
10.00
13.77
19.95
18.27
+10.35
+440.95
ბინა №401 | 3 ოთახი
ბინა №402 | 3 ოთახი
ბინა №403 | 4 ოთახი
ბინა №404 | 3 ოთახი
ბინა №405 | 3 ოთახი
ბინა №406 | 3 ოთახი
ბინა №407 | 4 ოთახი
ბინა №408 | 3 ოთახი
ბინა №409 | 3 ოთახი
ბინა №410 | 4 ოთახი
ბინა №411 | 3 ოთახი
ბინა №412 | 3 ოთახი
ბინა №413 | 4 ოთახი
ტ.ტ. 5
ტ.ტ. 3
ტ.ტ. 4
ტ.ტ. 2
ტ.ტ. 1
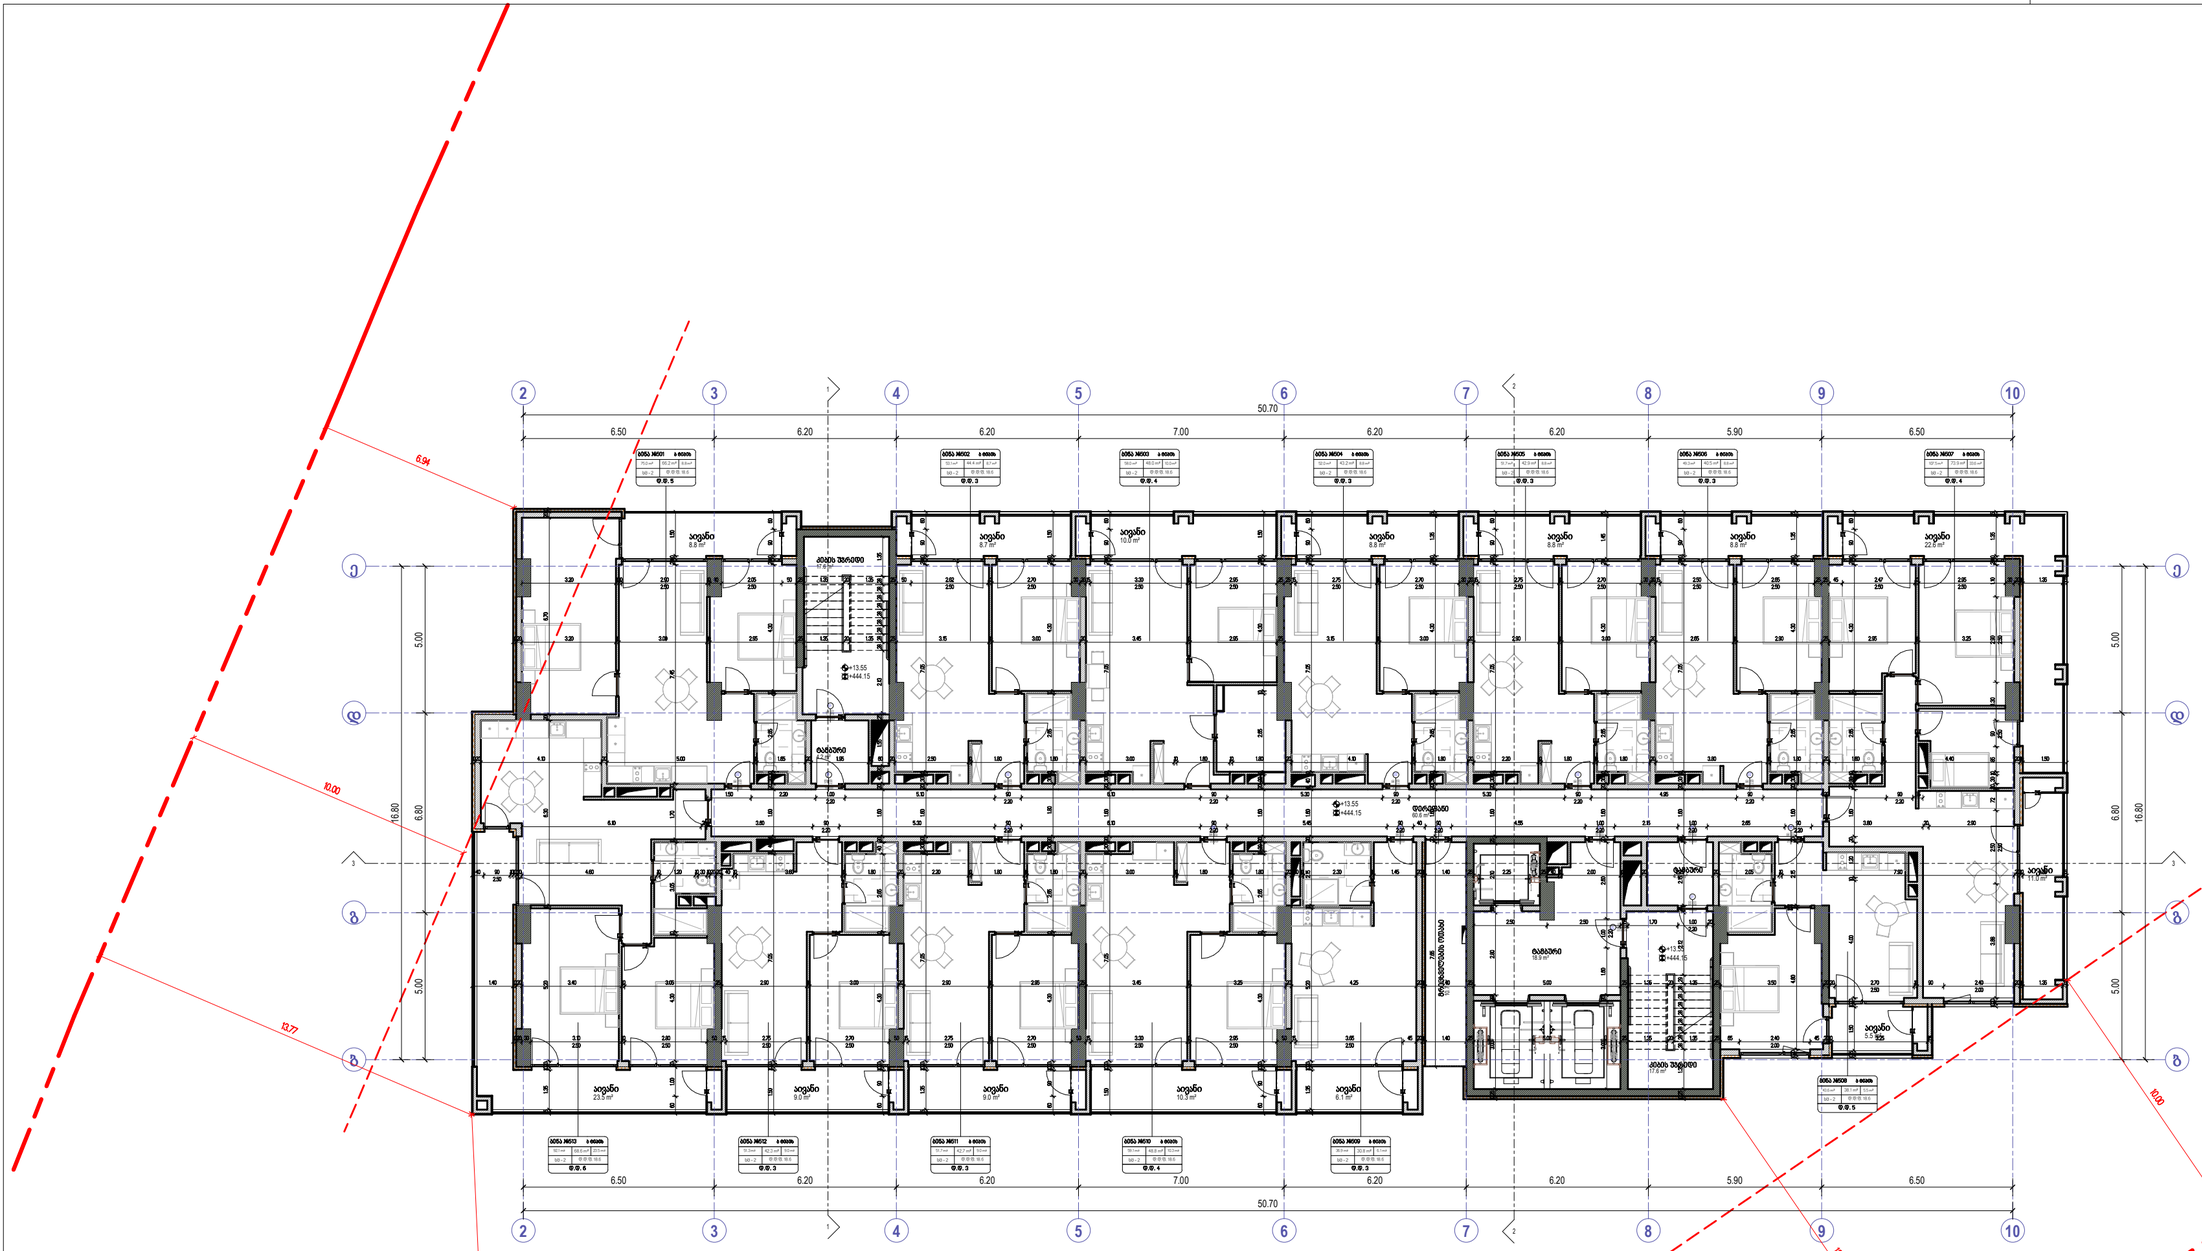
50.70
6.50
6.20
6.20
7.00
6.20
6.20
5.90
6.50
16.80
6.80
5.00
6.94
10.00
13.77
19.55
10.27
+13.55
+444.15

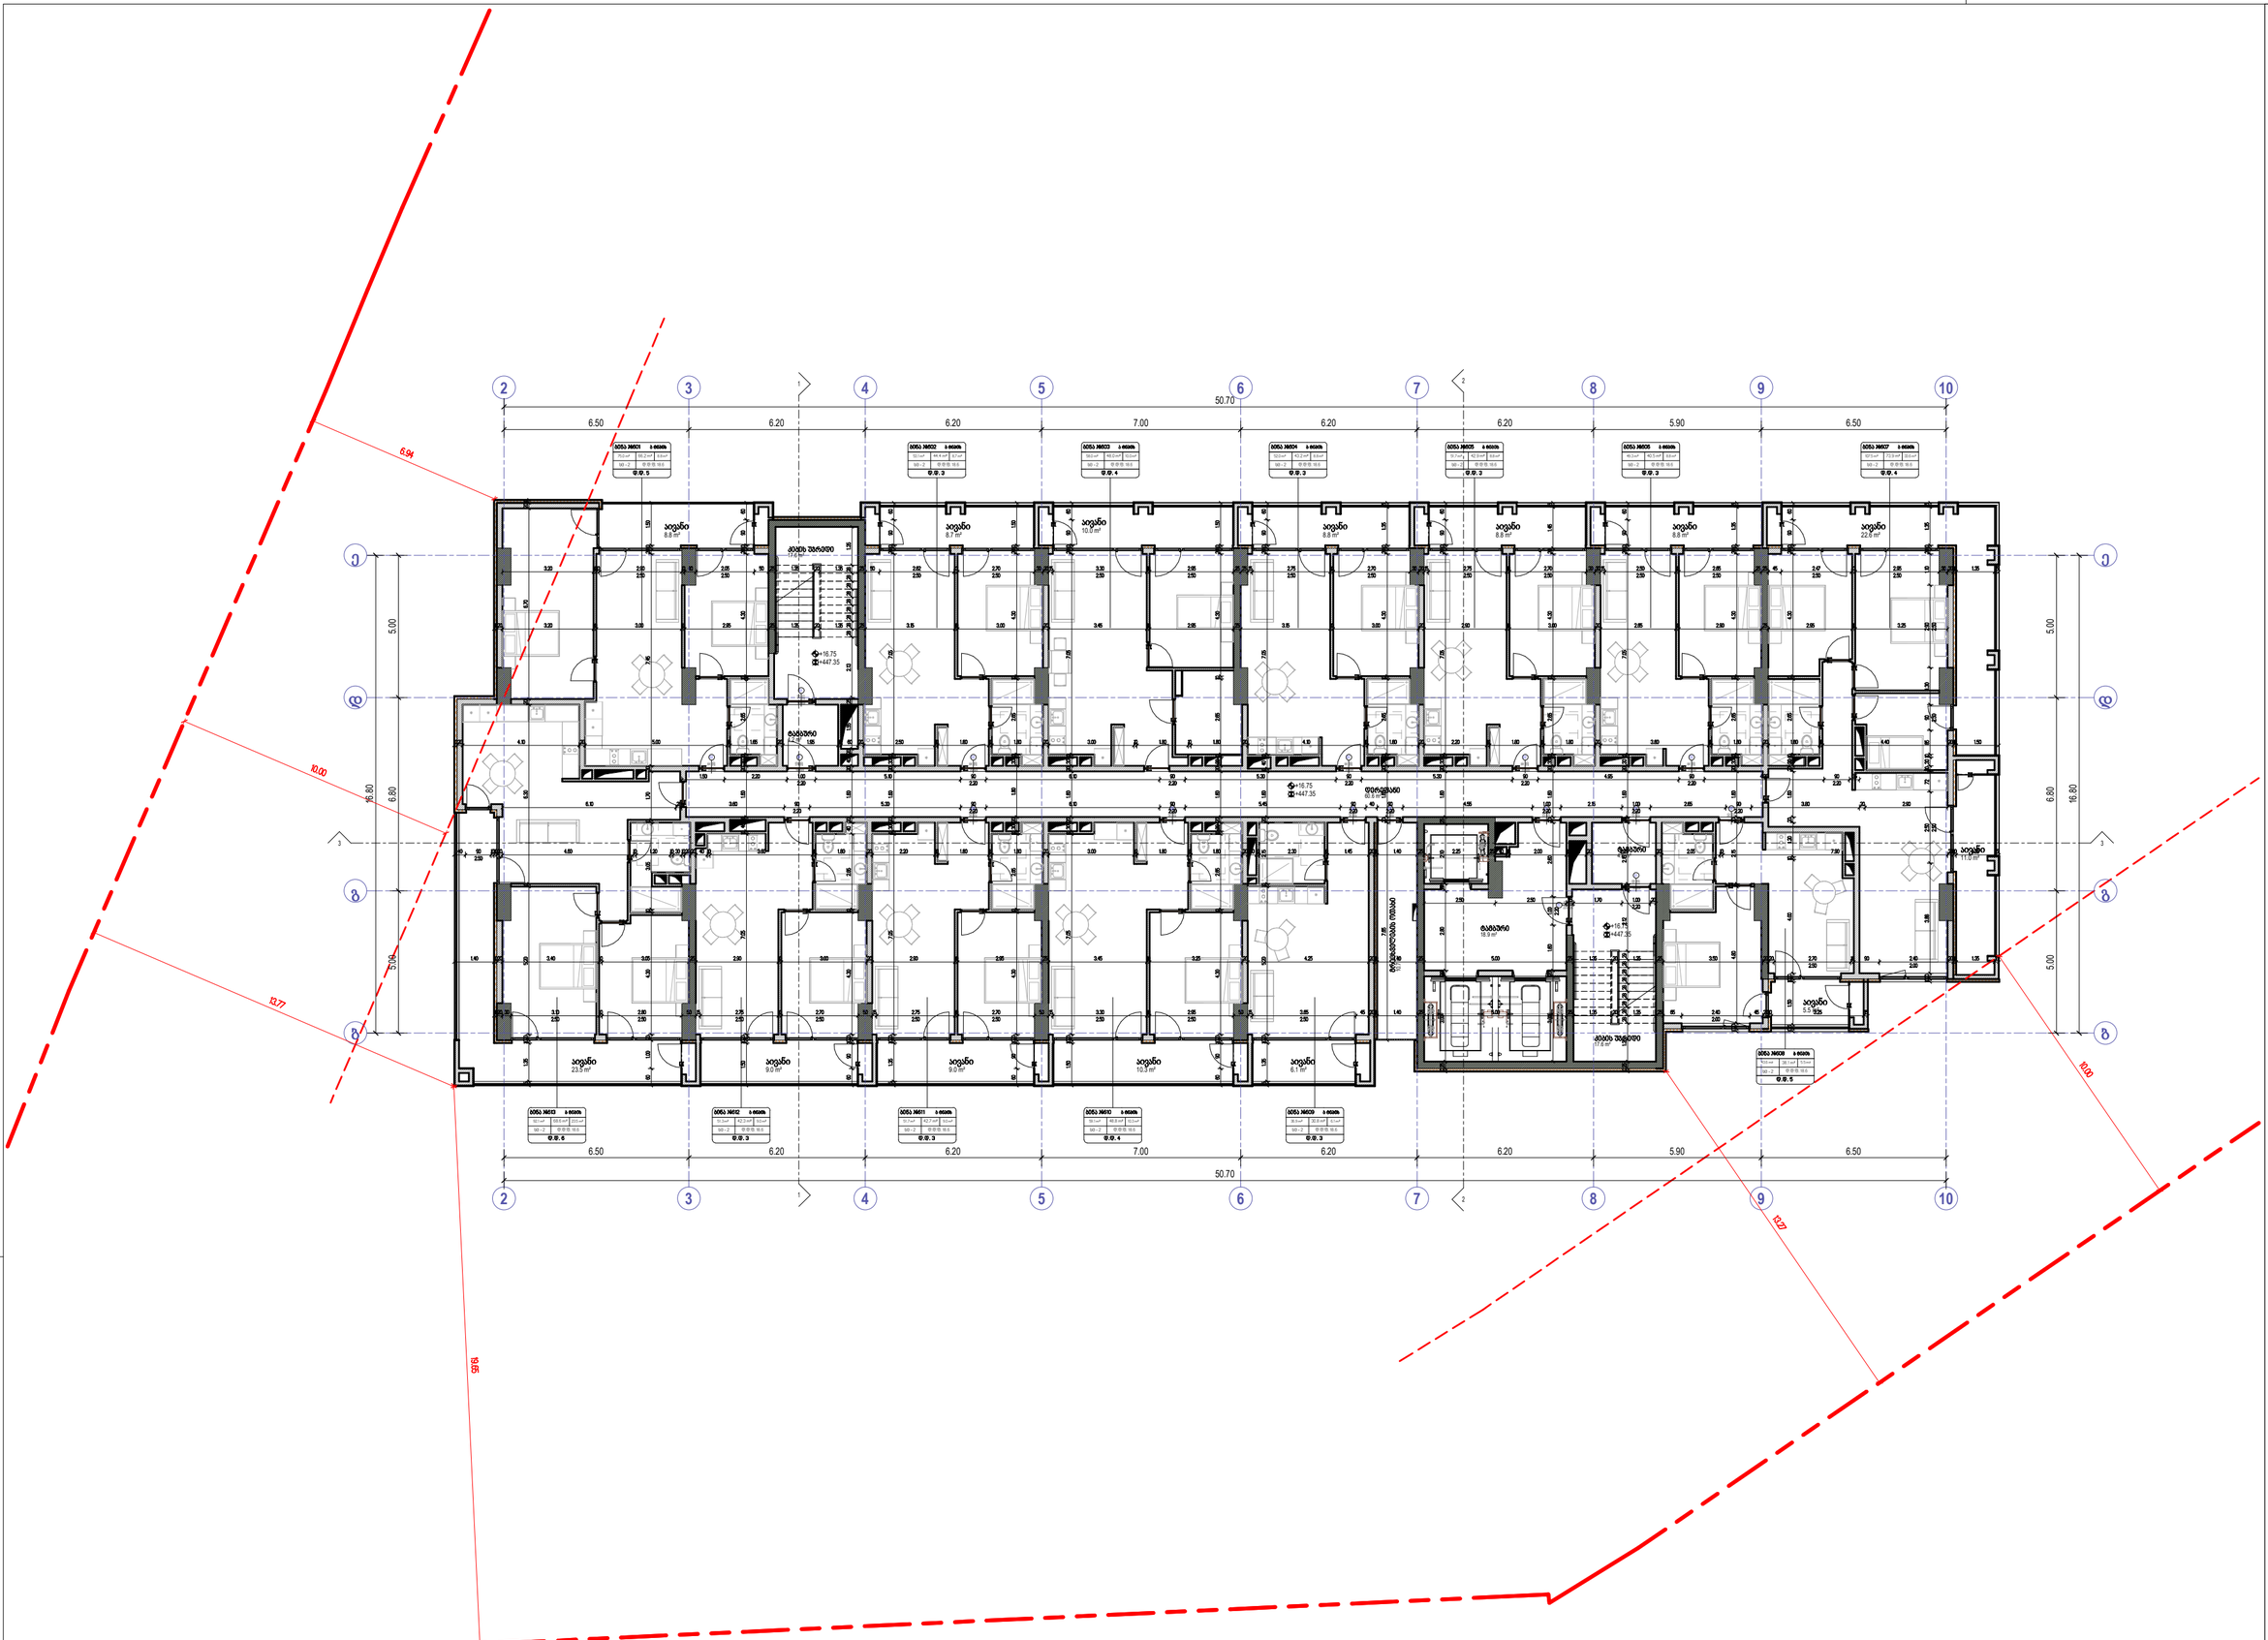

- ხანძრის დეტექტორი
- ხანძარქრობის ხელსაწყო




David Vashakidze Architects
მისამართი: ქ. თბილისი, სანაპირო №6
ტელ: +995 (32) 230 98 99
E-mail : Dvastudio1@gmail.com
FB:FB.COM/DVASTUDIO

პროექტის ნომერი	2024_05
თარიღი	09.12.2024
მთ. არქიტექტორი	დავით ვაშაყიძე
არქიტექტორი	დავით ლაშხი

პროექტის დასახელება:

ბლოკის სარკმვლზე შენობა №6

მისამართი:

გლდანი მიდლისა , გამზირი სანაპიროზე , N2 , (ნასთინი №2647) ს/კ 01.11.04.026.110

6 სართული +16.75 ნიშნულზე

A208

მასშტაბი 1:100

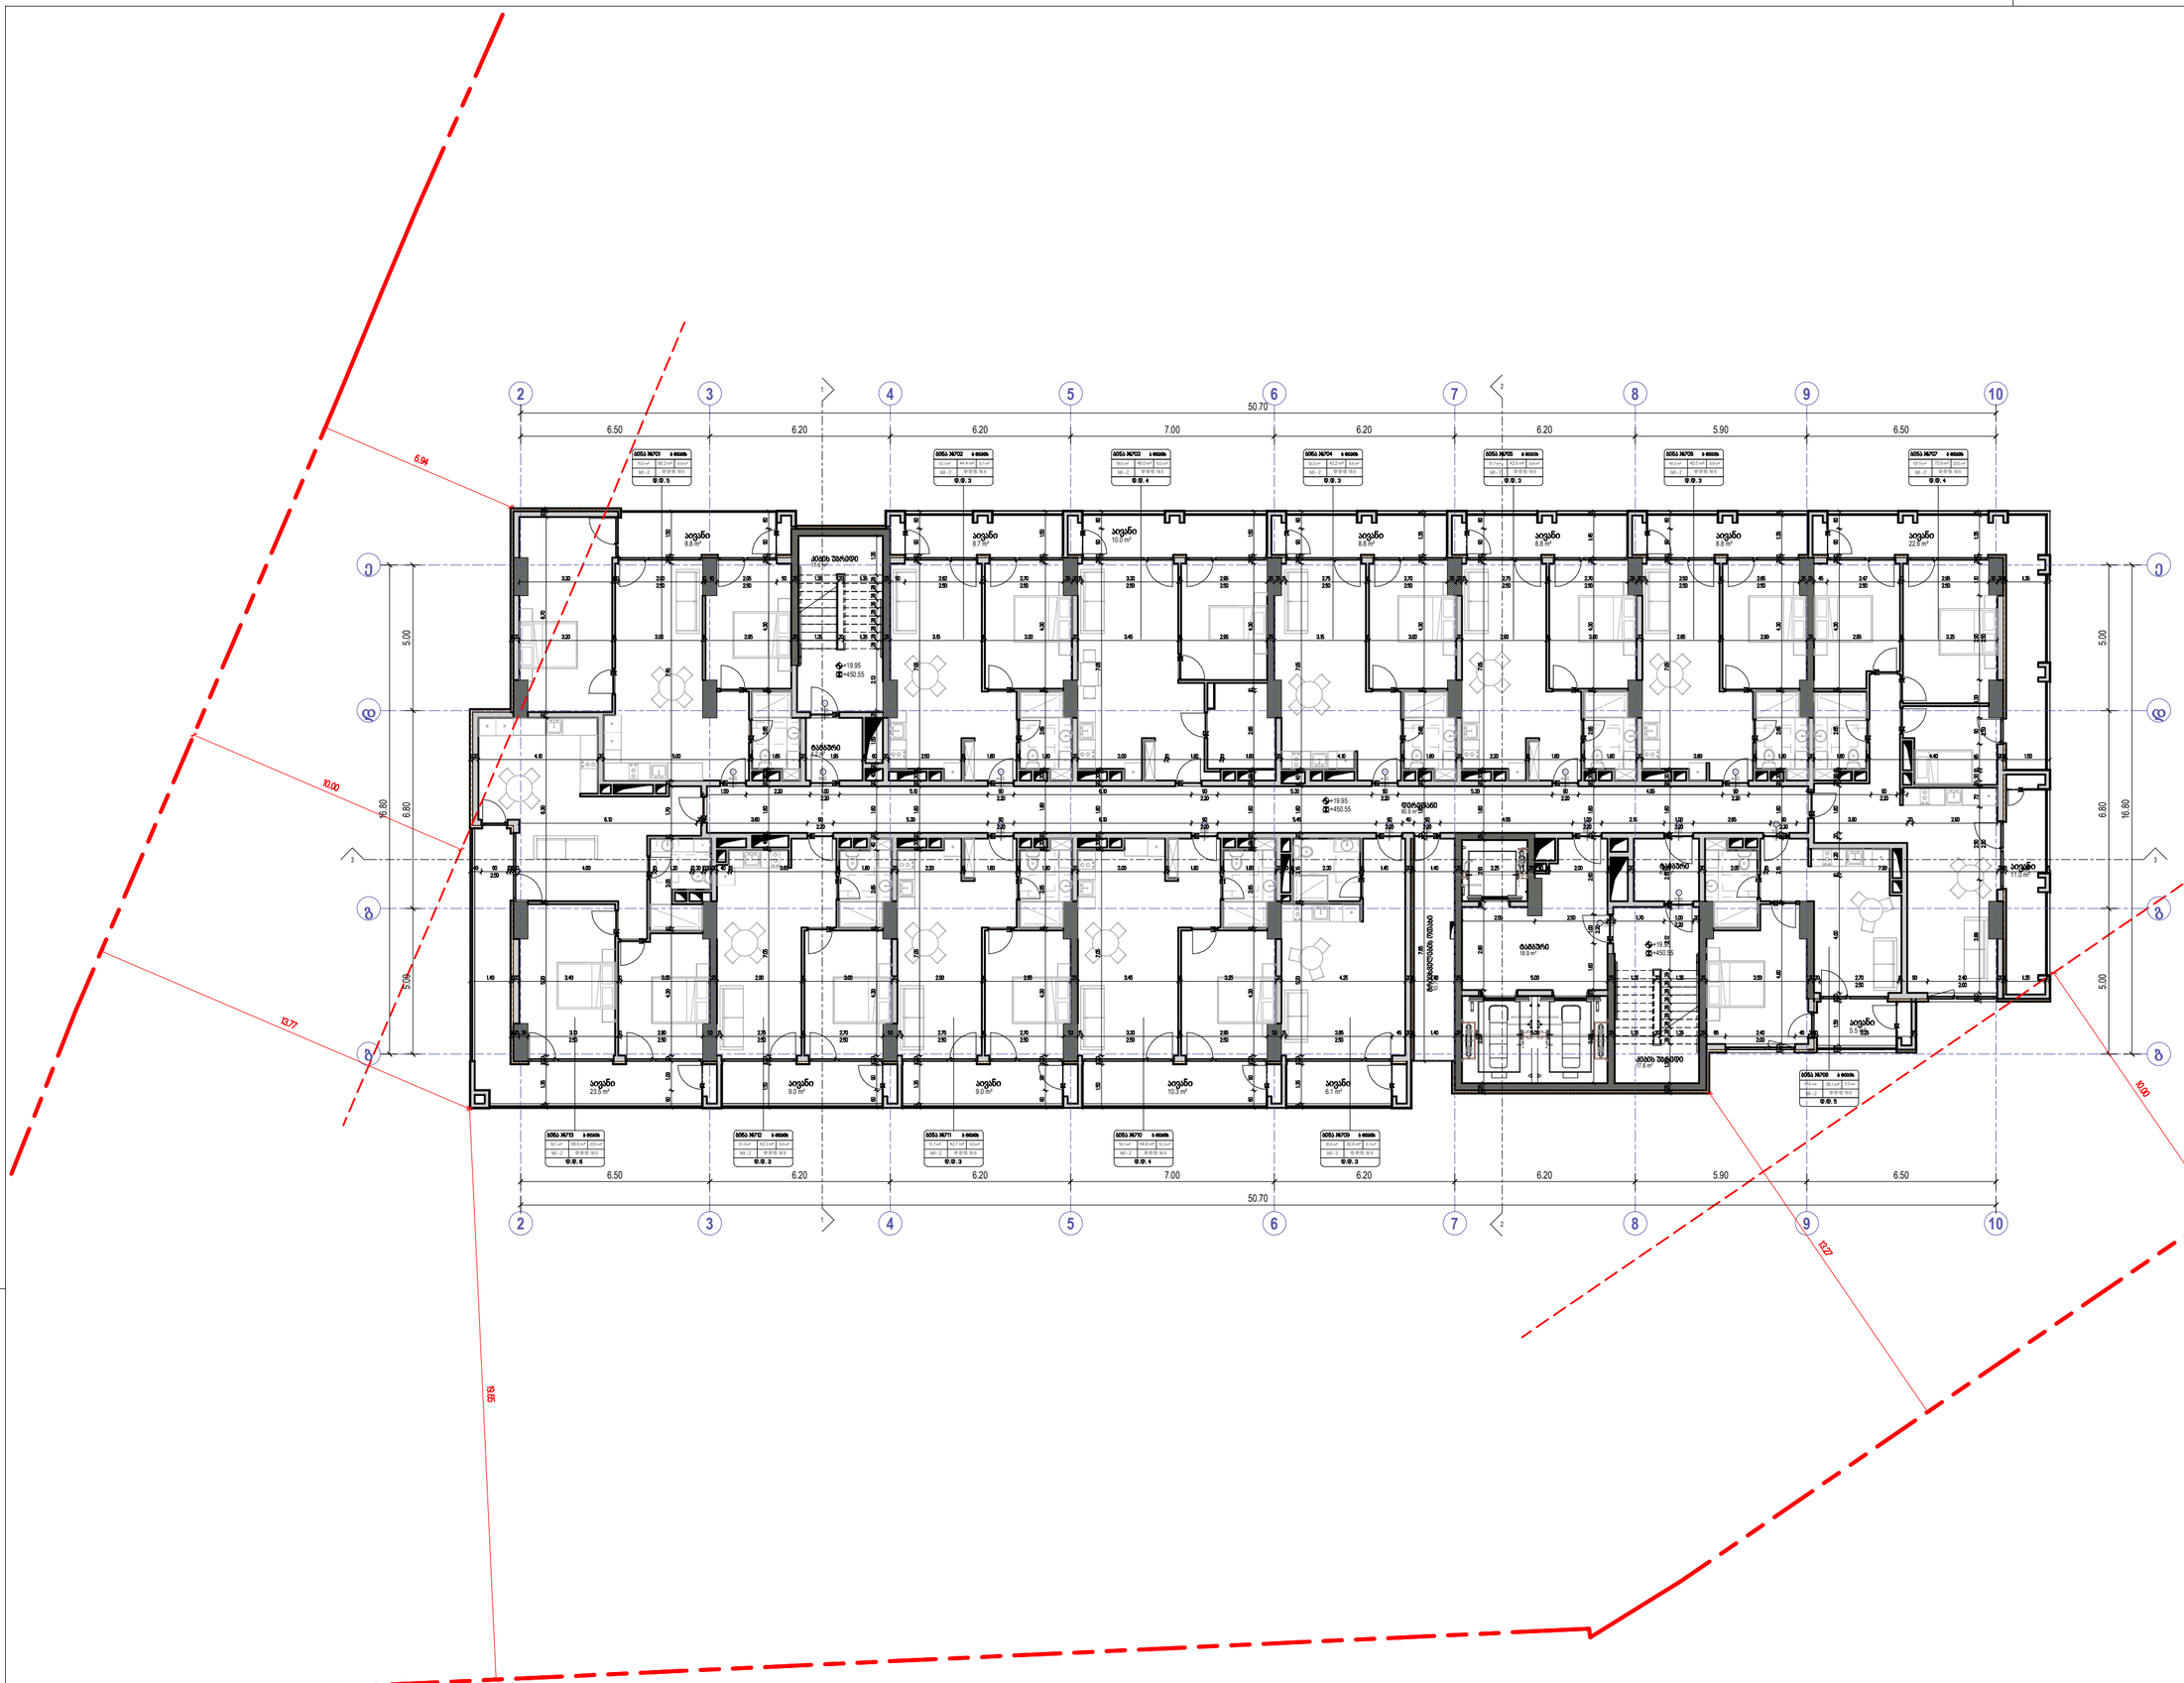



- ხანძრის სახანძრო ავტომანქანის მისასვლელი
- ავტომატიკის ფუნქციონირების სისტემის 1 ხაზი
- ავტომატიკის ფუნქციონირების სისტემის 2 ხაზი
- ხანძარსაწინააღმდეგო ფარდული
- შენობის ხაზი
- ბორდიუსის ხაზი

David Vashakidze Architects
მისამართი: ქ. თბილისი, ხანძთელის №8
0577 • 995 (32) 2501818
E-mail : Dvastudio1@gmail.com
FB:FB.COM/DVASTUDIO

პროექტის ნომერი	2024_05
თარიღი	09.18.2024
მთ. არქიტექტორი	დავით ვაშაკიძე
არქიტექტორი	დავით ლაშხი

პროექტის დასახელება:

ბლოკის სარავიმშველოზე შენობა №6

მისამართი:

ქალაქი თბილისი , ბაგებირი სარავიმშველო , N 2 , (ნაკვეთი N29/47) ს/კ 01.11.04.026.110

7 სართული +19.95 ნიშნულზე

A209

მასშტაბი 1:100

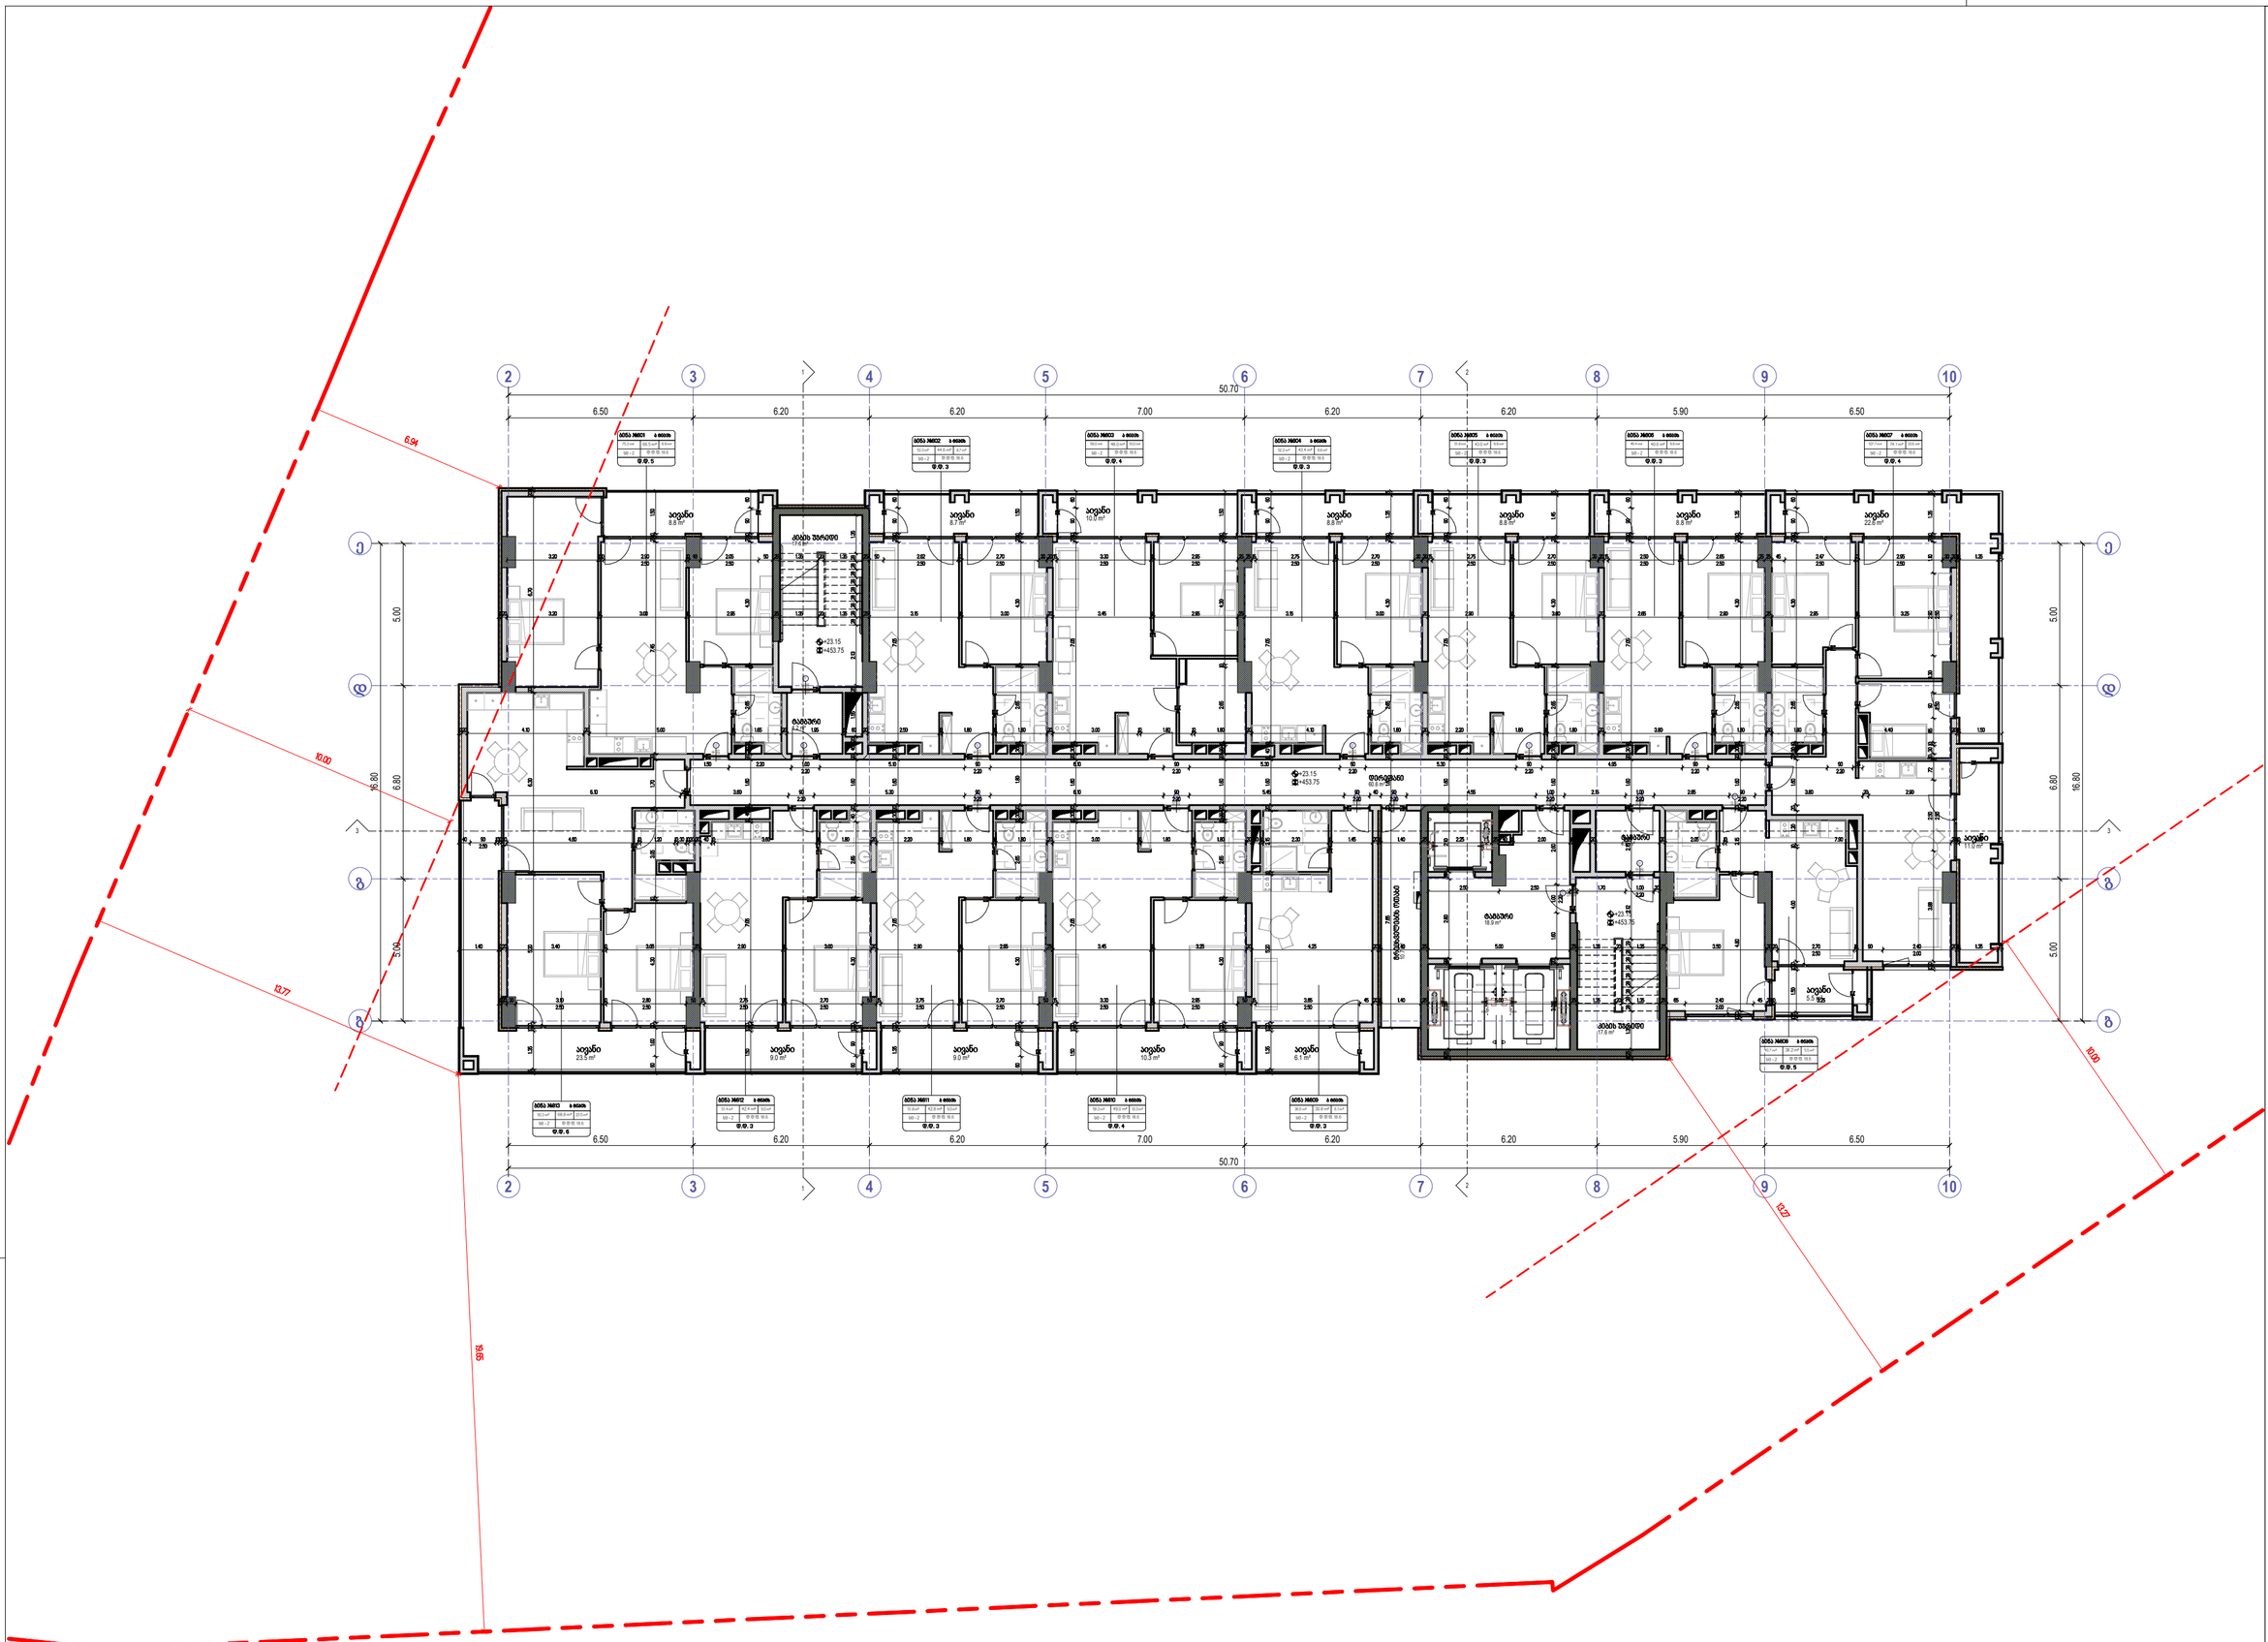













საპროექტო
ზედაპირის ფრაგმენტი (1ა1)

საპროექტო
ზედაპირის ფრაგმენტი (1ა3)

საპროექტო ზედაპირის ფრაგმენტი (1ა3-2)

ფასადის
ზედაპირის ფრაგმენტი (ფს)

საპროექტო
ზედაპირის ფრაგმენტი (1ა7-2)



მისასვლელი გზასავალი

მანიპულაციური ფართი მანიპულატორისთვის





ტროტუარის ხაზი

მთავრის ხაზი





David Vashakidze Architects

E-mail : Dvastudio1@gmail.com
FB:FB.COM/DVASTUDIO

პროექტის ნომერი	2024_05
თარიღი	09.12.2024
მთ. არქიტექტორი	დავით ვაშაყმაძე
არქიტექტორი	დავით ღვამიჩა

პროექტის დასახელება

ბლოკის სარჩამშვილზე შენობა №6

მისამართი:

ბლოკი თბილისი , გაფრინე სარჩამშვილი
, N2 , (ნაკვეთი N29/47) ს/კ 01.11.04.026.110

8 სართული +23.15 ნიშნულზე

A210

მასშტაბი 1:100

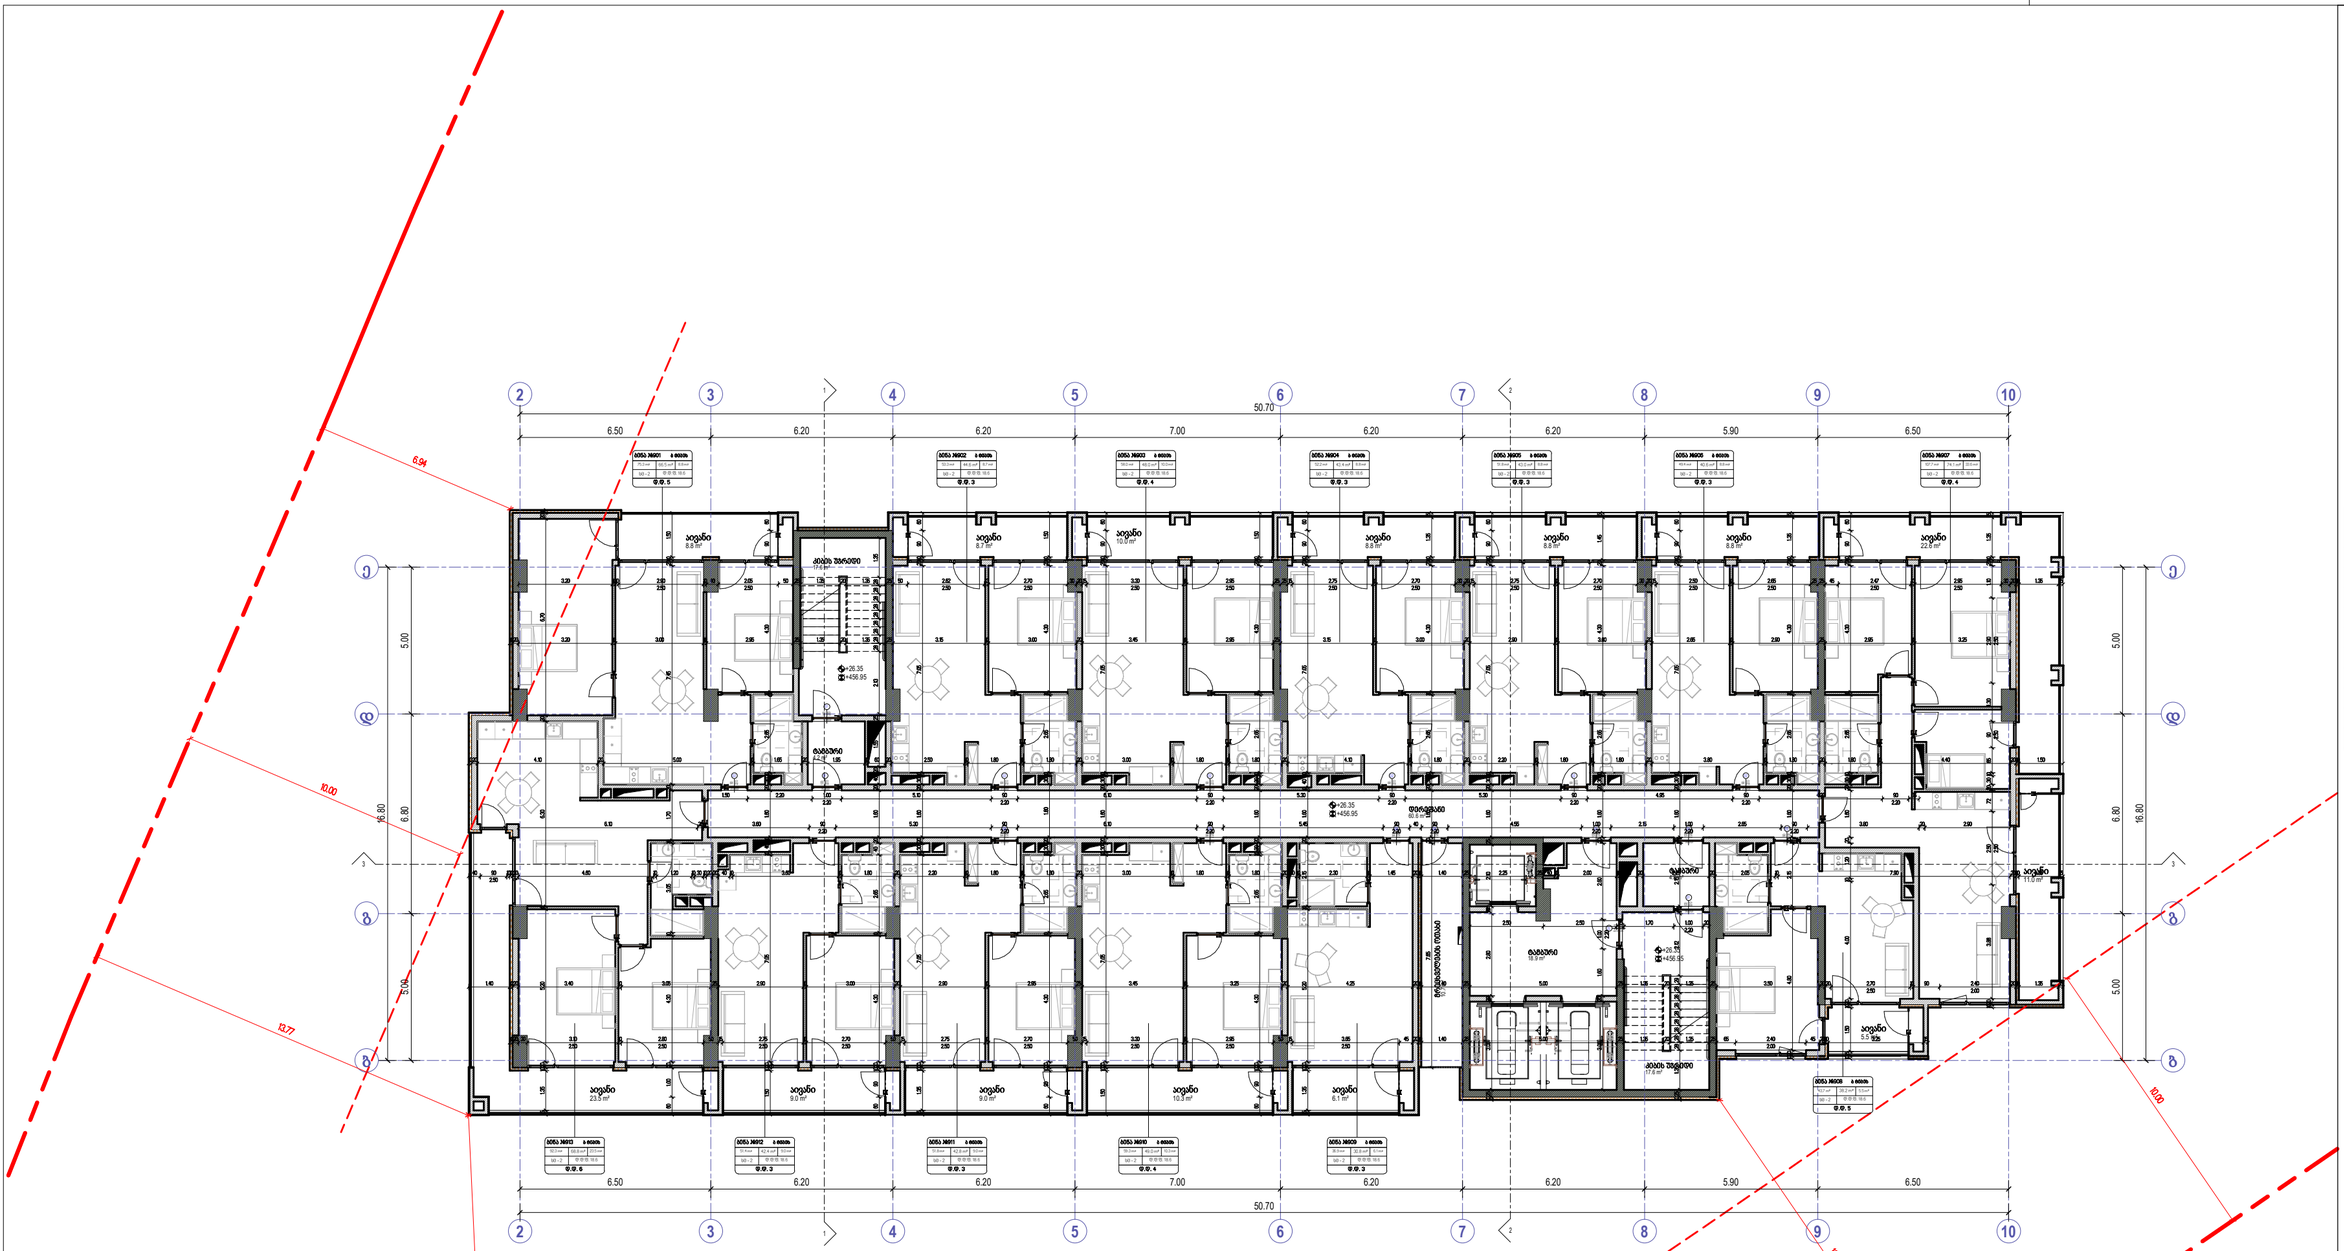
50.70
6.50
6.20
7.00
6.20
6.20
5.90
6.50
16.80
5.00
6.80
6.94
10.00
10.77
9.95
10.27
10.00
საერთო ფართობი
+26.35
+456.95
ტერასა
ტერასა
ტერასა

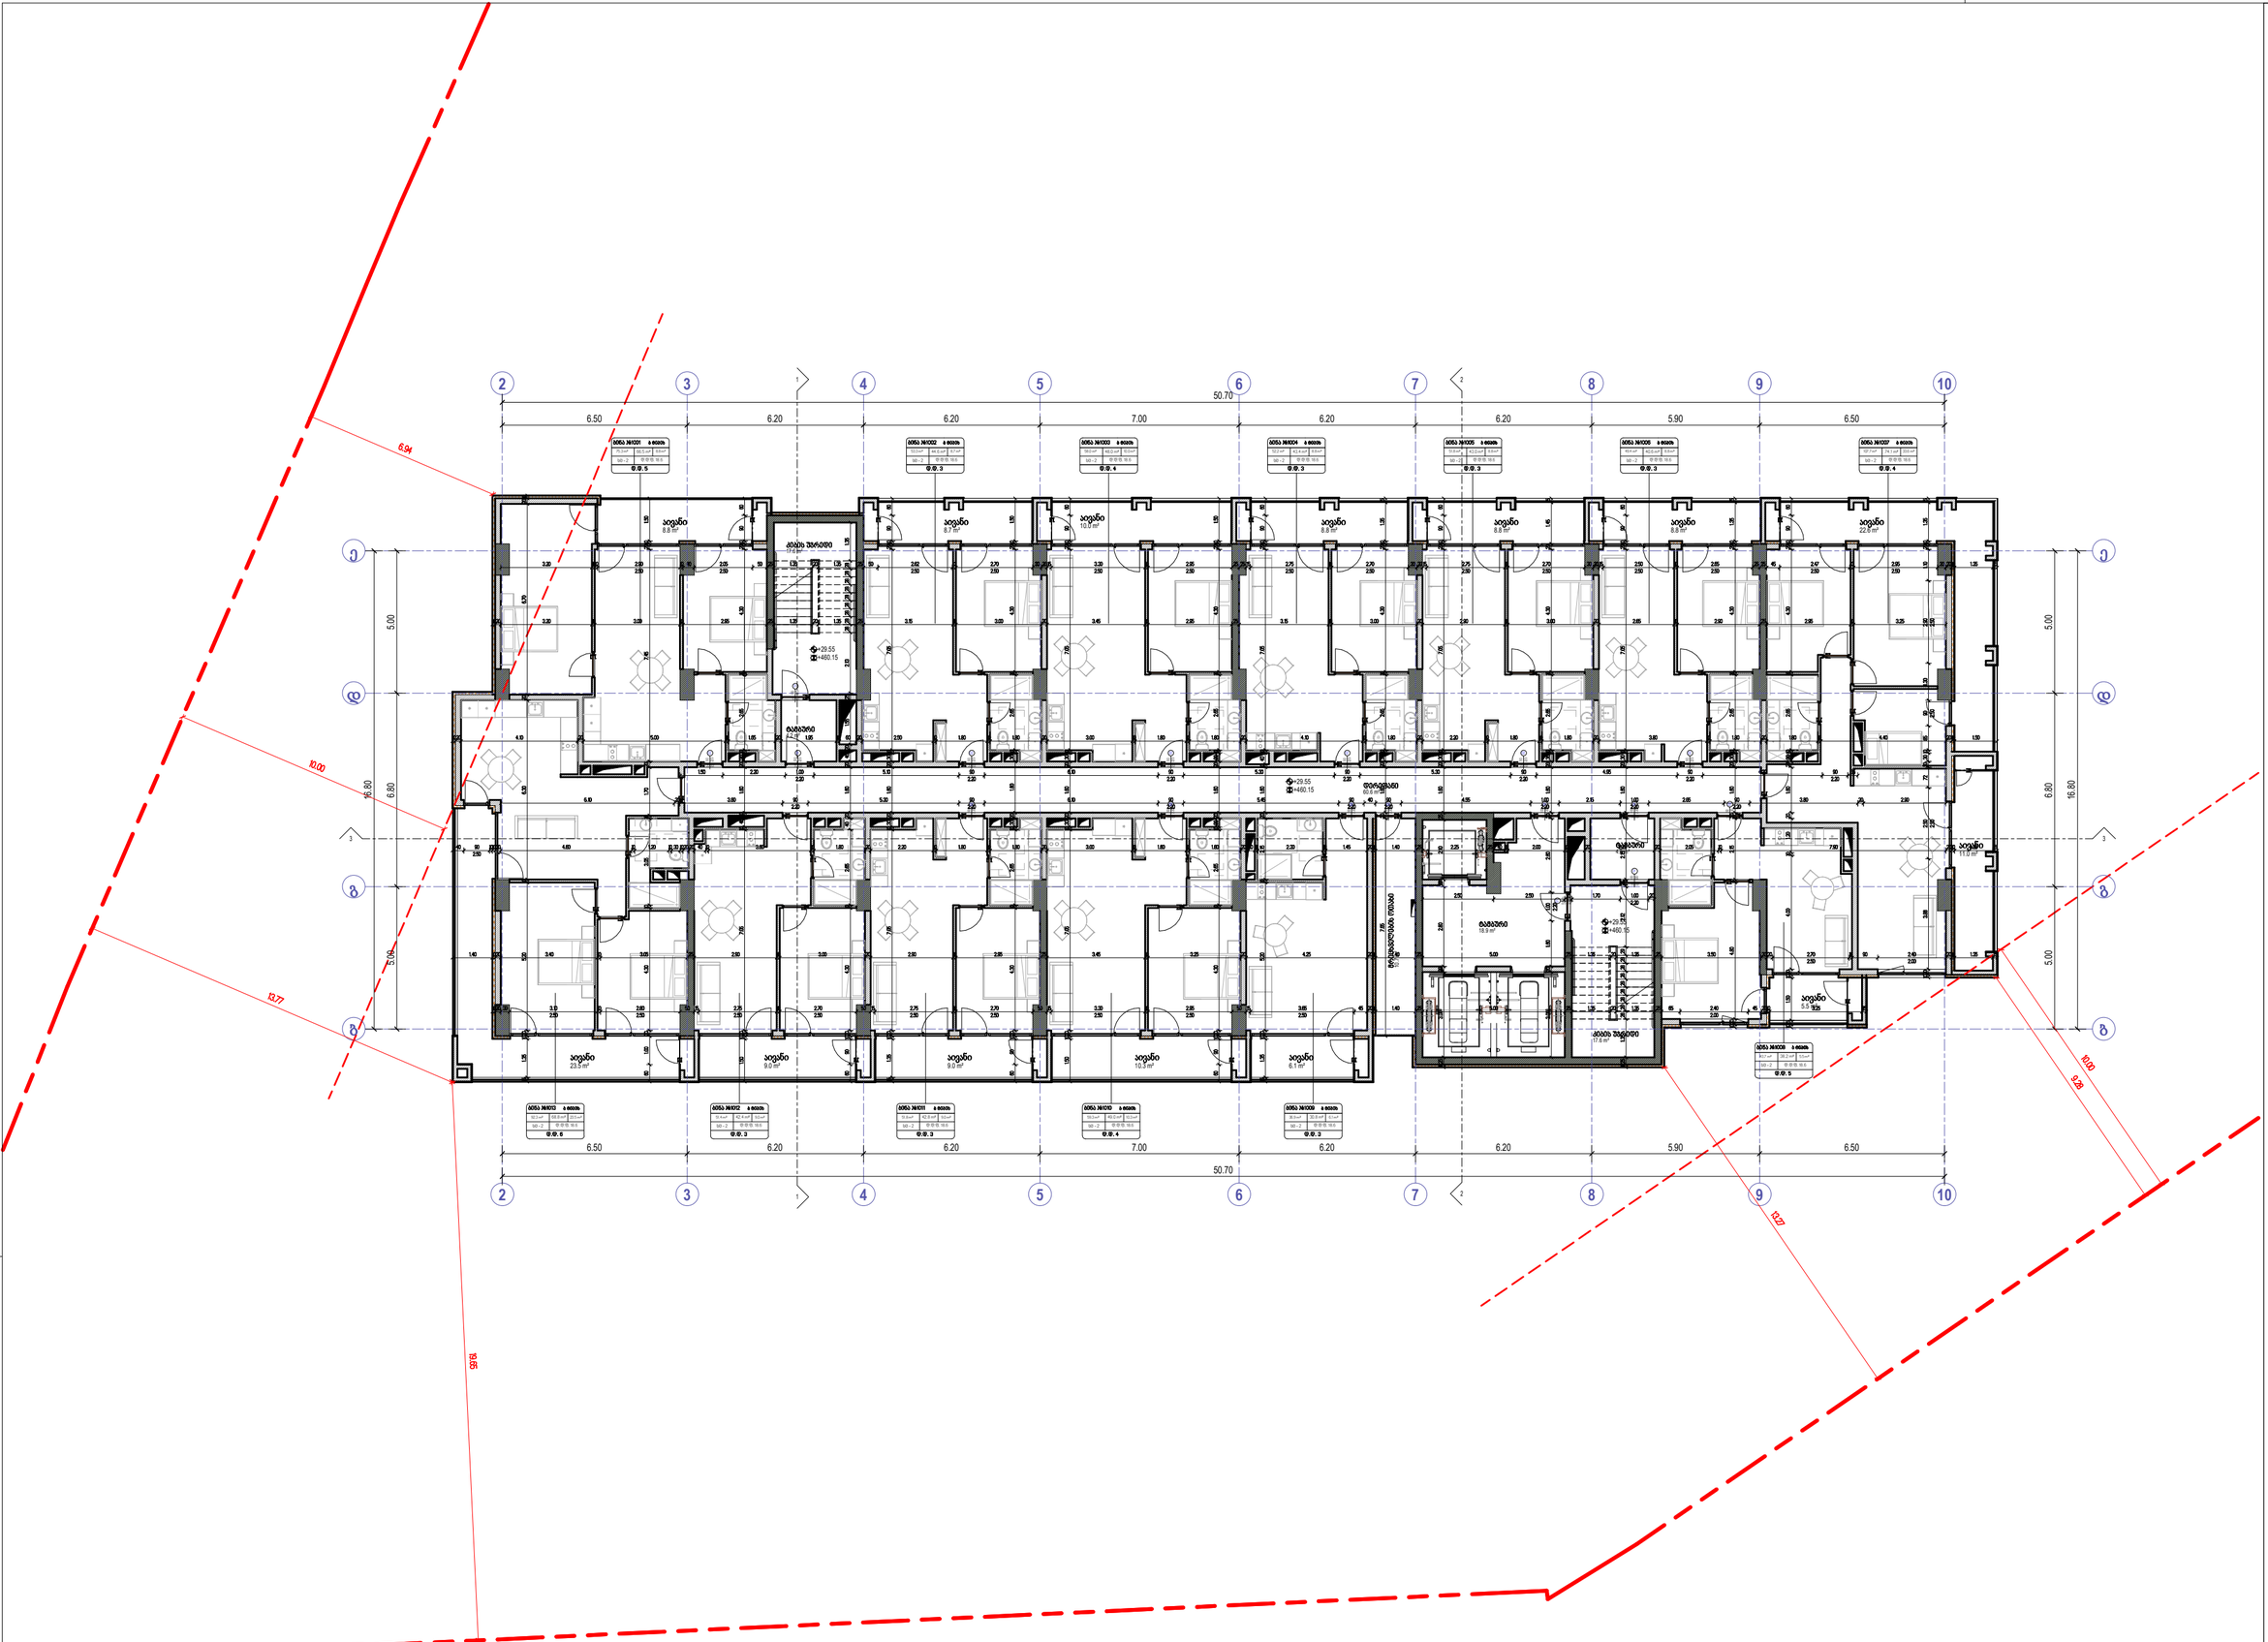
2
3
4
5
6
7
8
9
10
50.70
6.50
6.20
6.20
7.00
6.20
6.20
5.90
6.50
A
B
5.00
6.80
16.80
+29.55
+460.15
6.94
10.00
10.77
9.16
10.00
9.28
10.27
სველი წერტილი
ტამბური
ტამბური
ტამბური

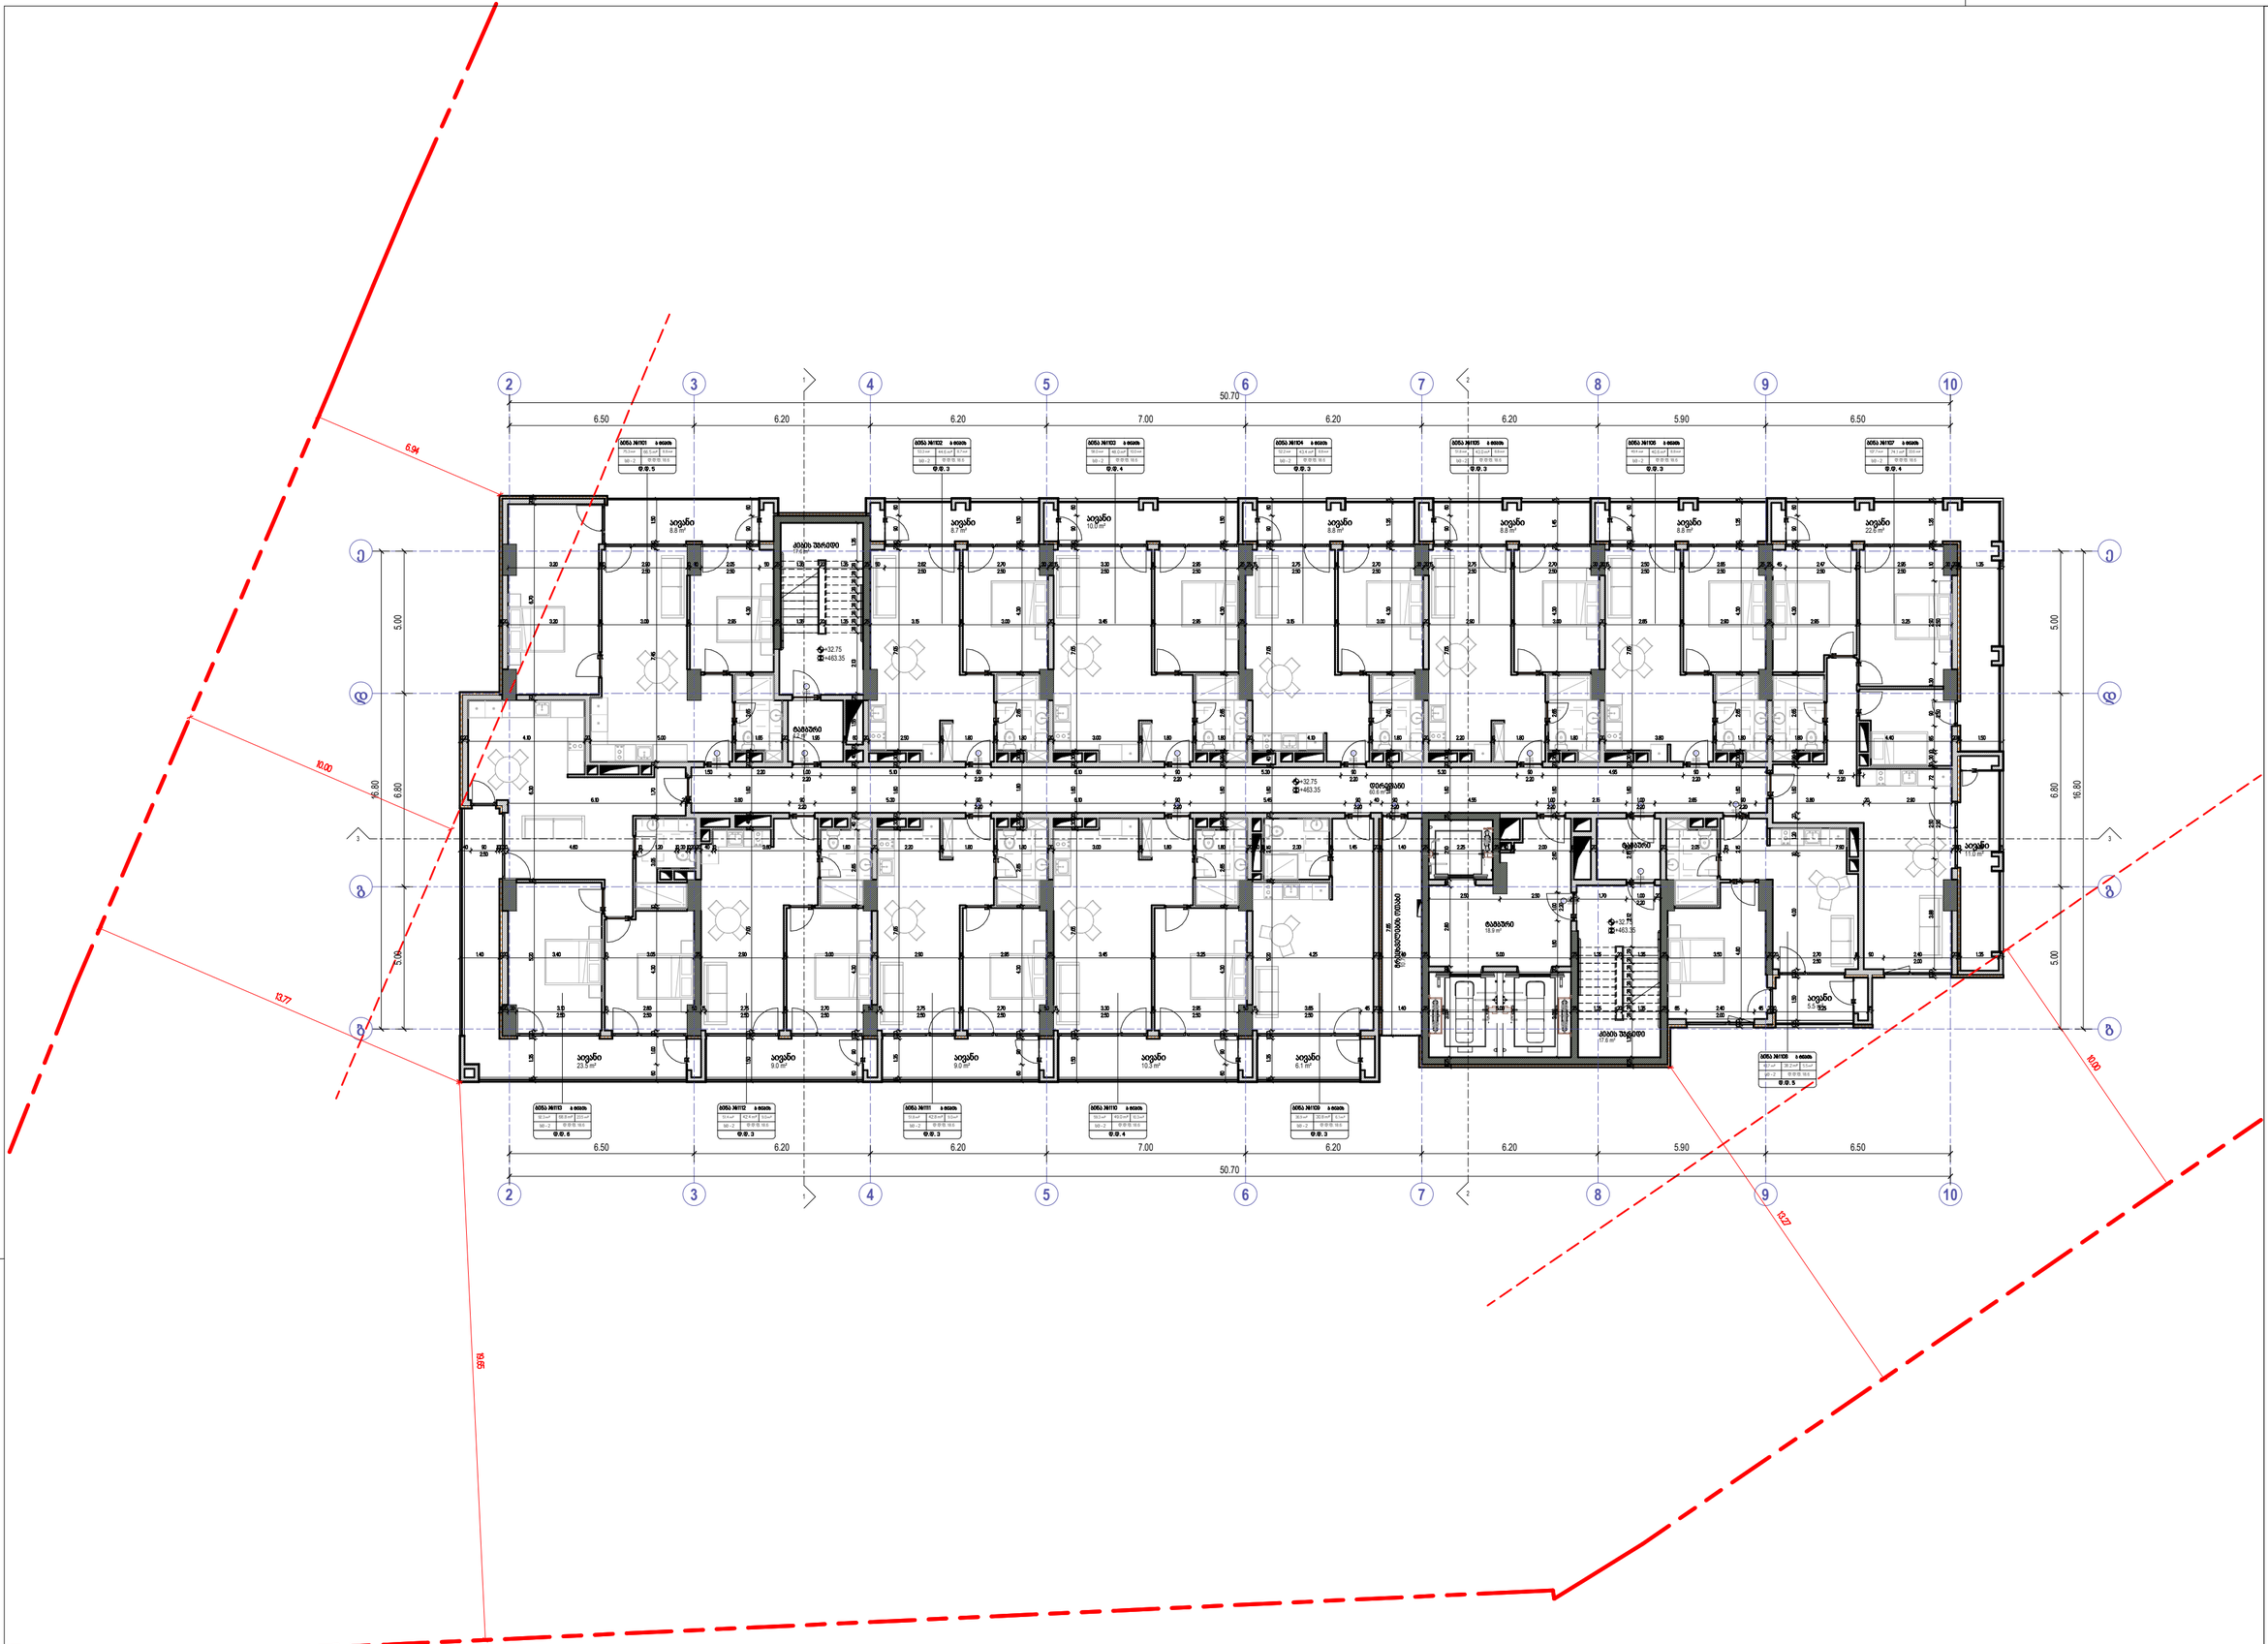

ხანძრის ავტომატიკის

ხანძარქრობის მილსადენი

ორმხრივი ავტომატიკის სისტემა

ავტომატიკის ორობითსიგნალიზაციის მავთულკონი

ავტომატიკის ამომრთველი ავტომატიკით

ხანძარქრობის მანუალური ღილაკი

დამამუშავებელი მოწყობილობის სისტემა (სამუშაო პროექტის)

ხანძარსაწინააღმდეგო საფარი

ხანძარქრობის ტიპის

წყლის დისპანსერი

ხანძარქრობის სამუშაო მანუალური სისტემა

ხანძარქრობის სამუშაოების ტიპის გამოკვეთილი ფრაგმენტი






მიმდინარე სამუშაოები

მასალების ტრანსპორტირების მარშრუტი

მანქანის საბაგირო კარიბჭე

კედლის ელექტრომავთულის ხარისხი 1 ხაზით

კედლის ელექტრომავთულის ხარისხი 2 ხაზით

ხანძრსაწინააღმდეგო საფარი

ნიშნის ხაზი

ბრტყლის ხაზი

David Vashakidze Architects
ტელ: +995 (32) 2301818
E-mail : Dvastudio1@gmail.com
FB: FB.COM/DVASTUDIO

პროექტის ნომერი	2024_05
თარიღი	09.16.2024
მთ. არქიტექტორი	დავით ვაშაყმაძე
არქიტექტორი	დავით ღარიბი

პროექტის დასახელება:

ბლოკსქი სარაპიშვილზე შენობა №6

მისამართი:

ქალაქი თბილისი , გამზირი სარაჭიშვილი
, N 2 , (ნაკვეთი N26/47) ს/კ 01.11.04.025.110

11 სართული +32.75 ნიშნულზე

A213

მასშტაბი 1 : 100

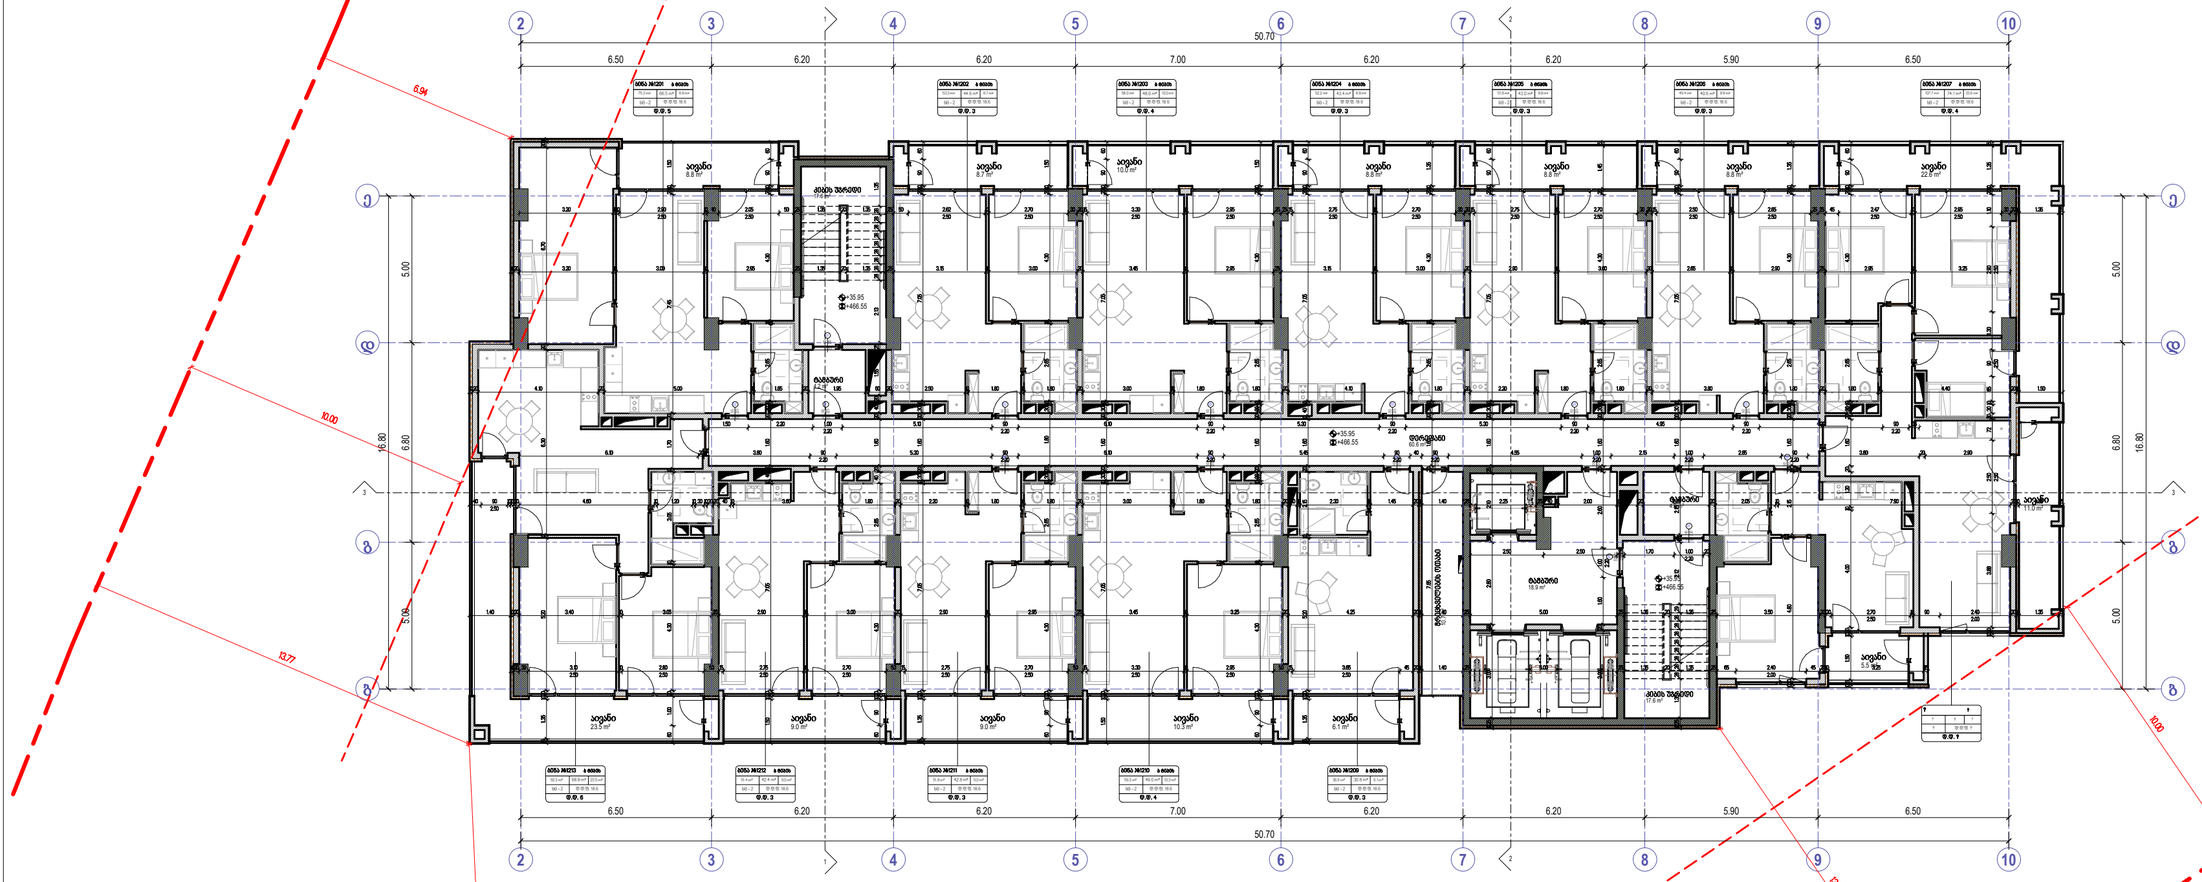

- საჭრისი ფასადზე
- სახანძრო მილსადენი
- ორმხრივი კაპრონის სისტემა
- ავტომატ მორიგებით მკვლევარი
- ავტომატ ამოქმედების ტიპისა
- სახანძრო ბაბახის ღილაკი
- წყალმავალ ხელსაწყოები სისტემა (სამაგისტრო სისტემიდან)
- სატუმბო ბაბახი
- სახანძრო სიფონები
- წყლის ფიზიკური
- სახანძრო ხელით ბაბახის სისტემა
- სახანძრო სატუმბო ბაბახის მიერ ამოქმედებული ფიზიკური სისტემა

- საკრებული ფასადის ტერიტორია (სტ)
- საპარკინგე ფასადის ტერიტორია (სპ)
- საცხოვრებელი ფასადის ტერიტორია (სტ-2)
- ფასადის ტერიტორია (ფ)
- საკაფეტერიო ფასადის ტერიტორია (სტ-2)

- ბინის №21 ა ტიპის
- ფ.ფ. 4.

- მისადგომი გზა
- საბაგირო სადგურის საკაბელო მანძილი
- მანძილი სახანძრო ავტომანქანის
- ავტო ასაწევი ტექნიკის ხანძრის ზონის
- ავტო ასაწევი ტექნიკის ხანძრის ქვაბული
- საავტომობილო მანქანის
- ზ - ტერიტ ზონა
- 1 - ბრტყელი ზონა

David Vashakidze Architects
მისამართი: ქ. თბილისი, ალექსიძის №8
ტელ: +995 (32) 220 38 99
E-mail: Dvastudio1@gmail.com
FB: FB.COM/DVASTUDIO

პროექტის ნომერი	2024_05
თარიღი	09.10.2024
მთ. არქიტექტორი	დავით ვაშაყმაძე
არქიტექტორი	დავით ლაშხი

პროექტის დასახელება:

ბლოკსი სარაჯიშვილზე შენობა №6

მისამართი:

ქალაქი თბილისი , ბაგებინი სარაჯიშვილი , N 2 , (ნაკვეთი N26/47) ს/კ 01.11.04.026.110

12 სართული +35.95 ნიშნულზე

A214

მასშტაბი 1:100

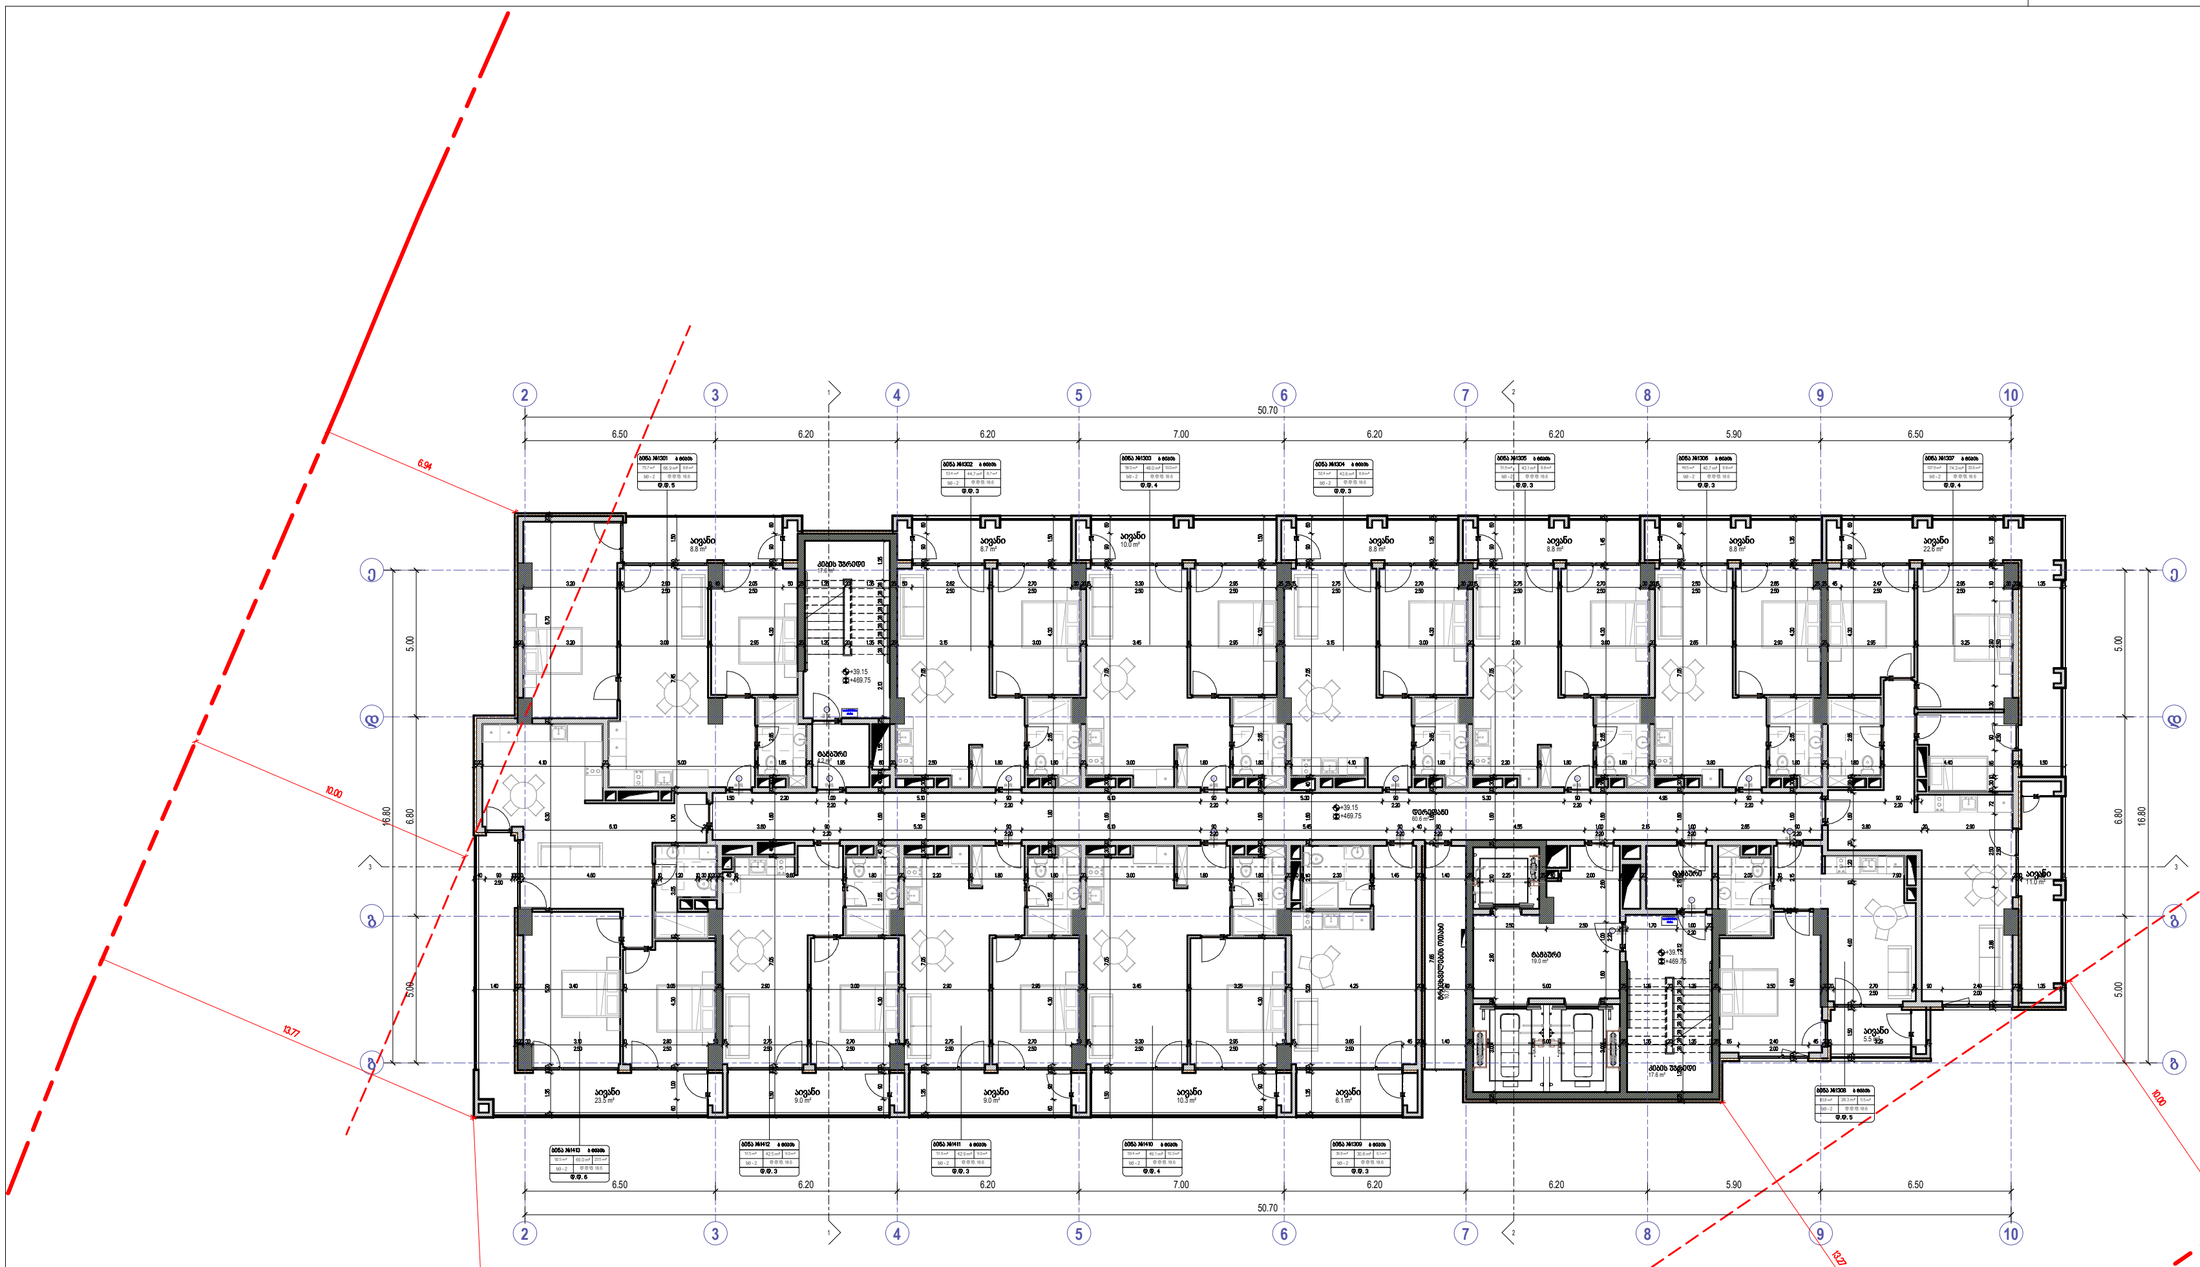
50.70
6.50
6.20
6.20
7.00
6.20
6.20
5.90
6.50
16.80
5.00
6.80
6.94
10.00
10.27
9.95
10.00
+39.15
+469.75
ბინა №1301
ბინა №1302
ბინა №1303
ბინა №1304
ბინა №1305
ბინა №1306
ბინა №1307
ბინა №1308
ბინა №1309
ბინა №1310
ბინა №1311
ბინა №1312
ბინა №1313

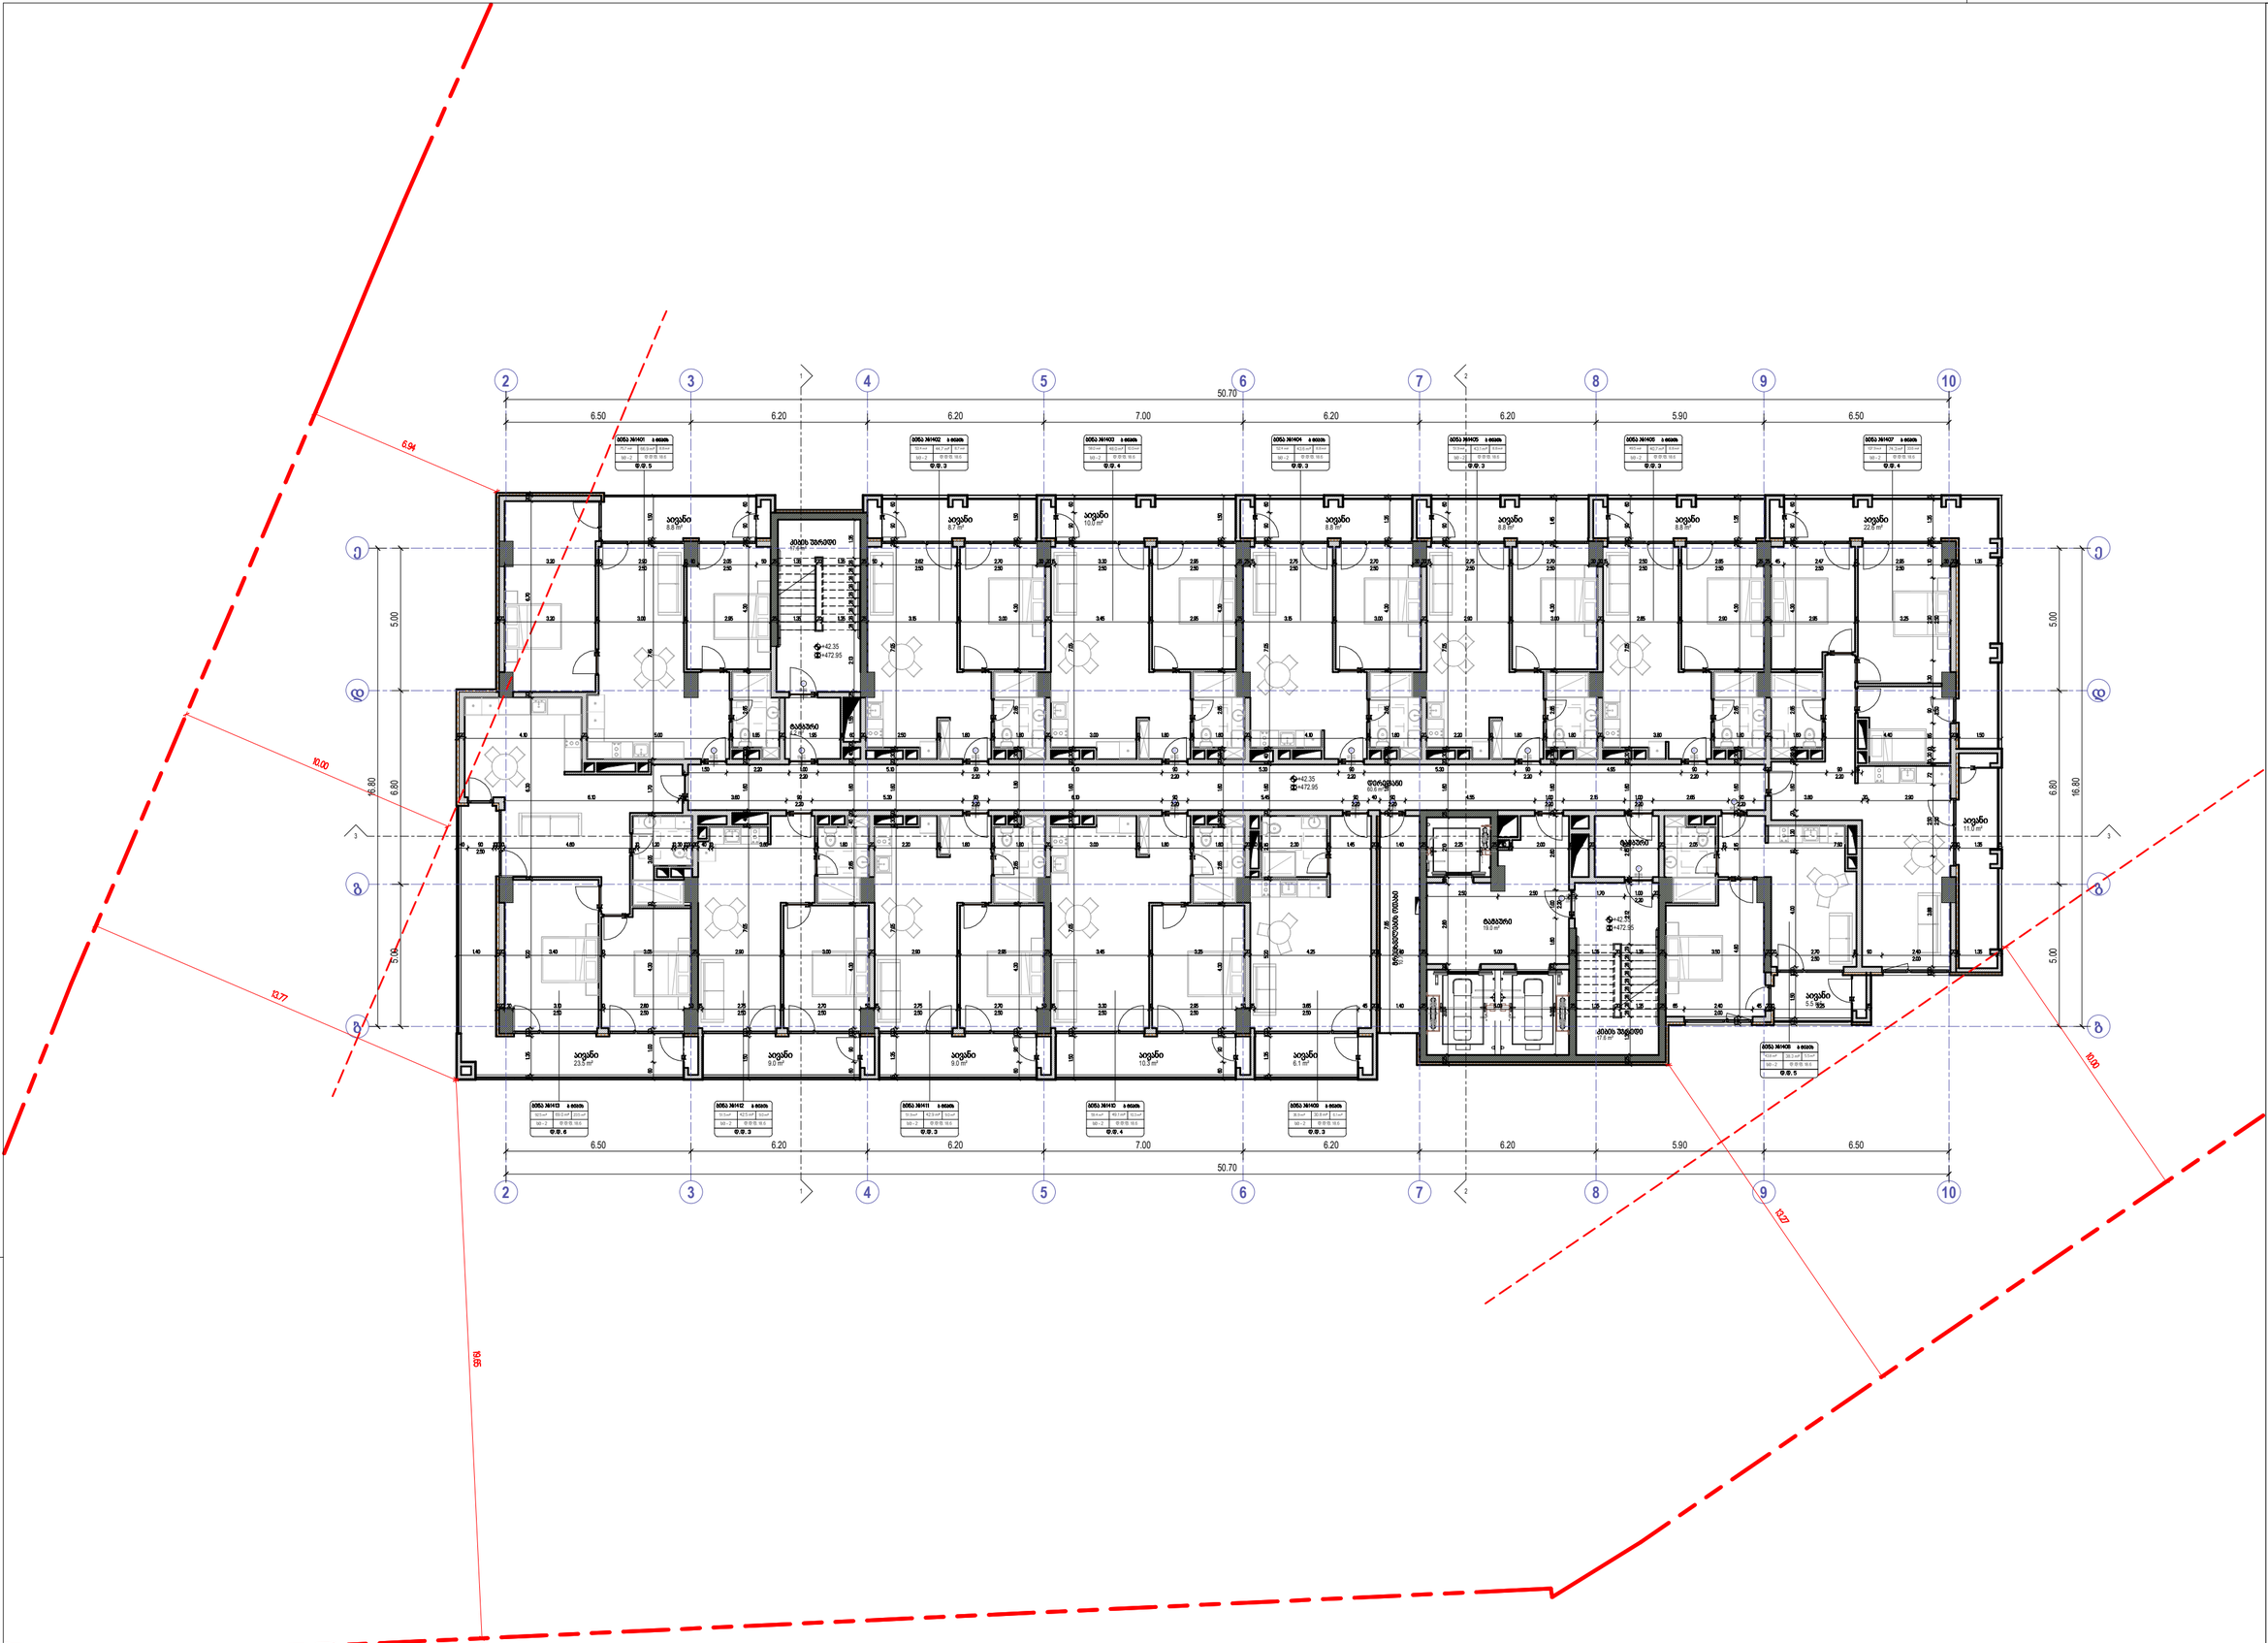
50.70
6.50
6.20
6.20
7.00
6.20
6.20
5.90
6.50
5.00
16.80
6.94
10.00
13.77
16.65
10.00
16.27
+42.35
+472.95
ბინა №1401
ბინა №1402
ბინა №1403
ბინა №1404
ბინა №1405
ბინა №1406
ბინა №1407
ბინა №1408
ბინა №1409
ბინა №1410
ბინა №1411
ბინა №1412
ბინა №1413
ტერასა 60.8 მ²
ტერასა 17.8 მ²

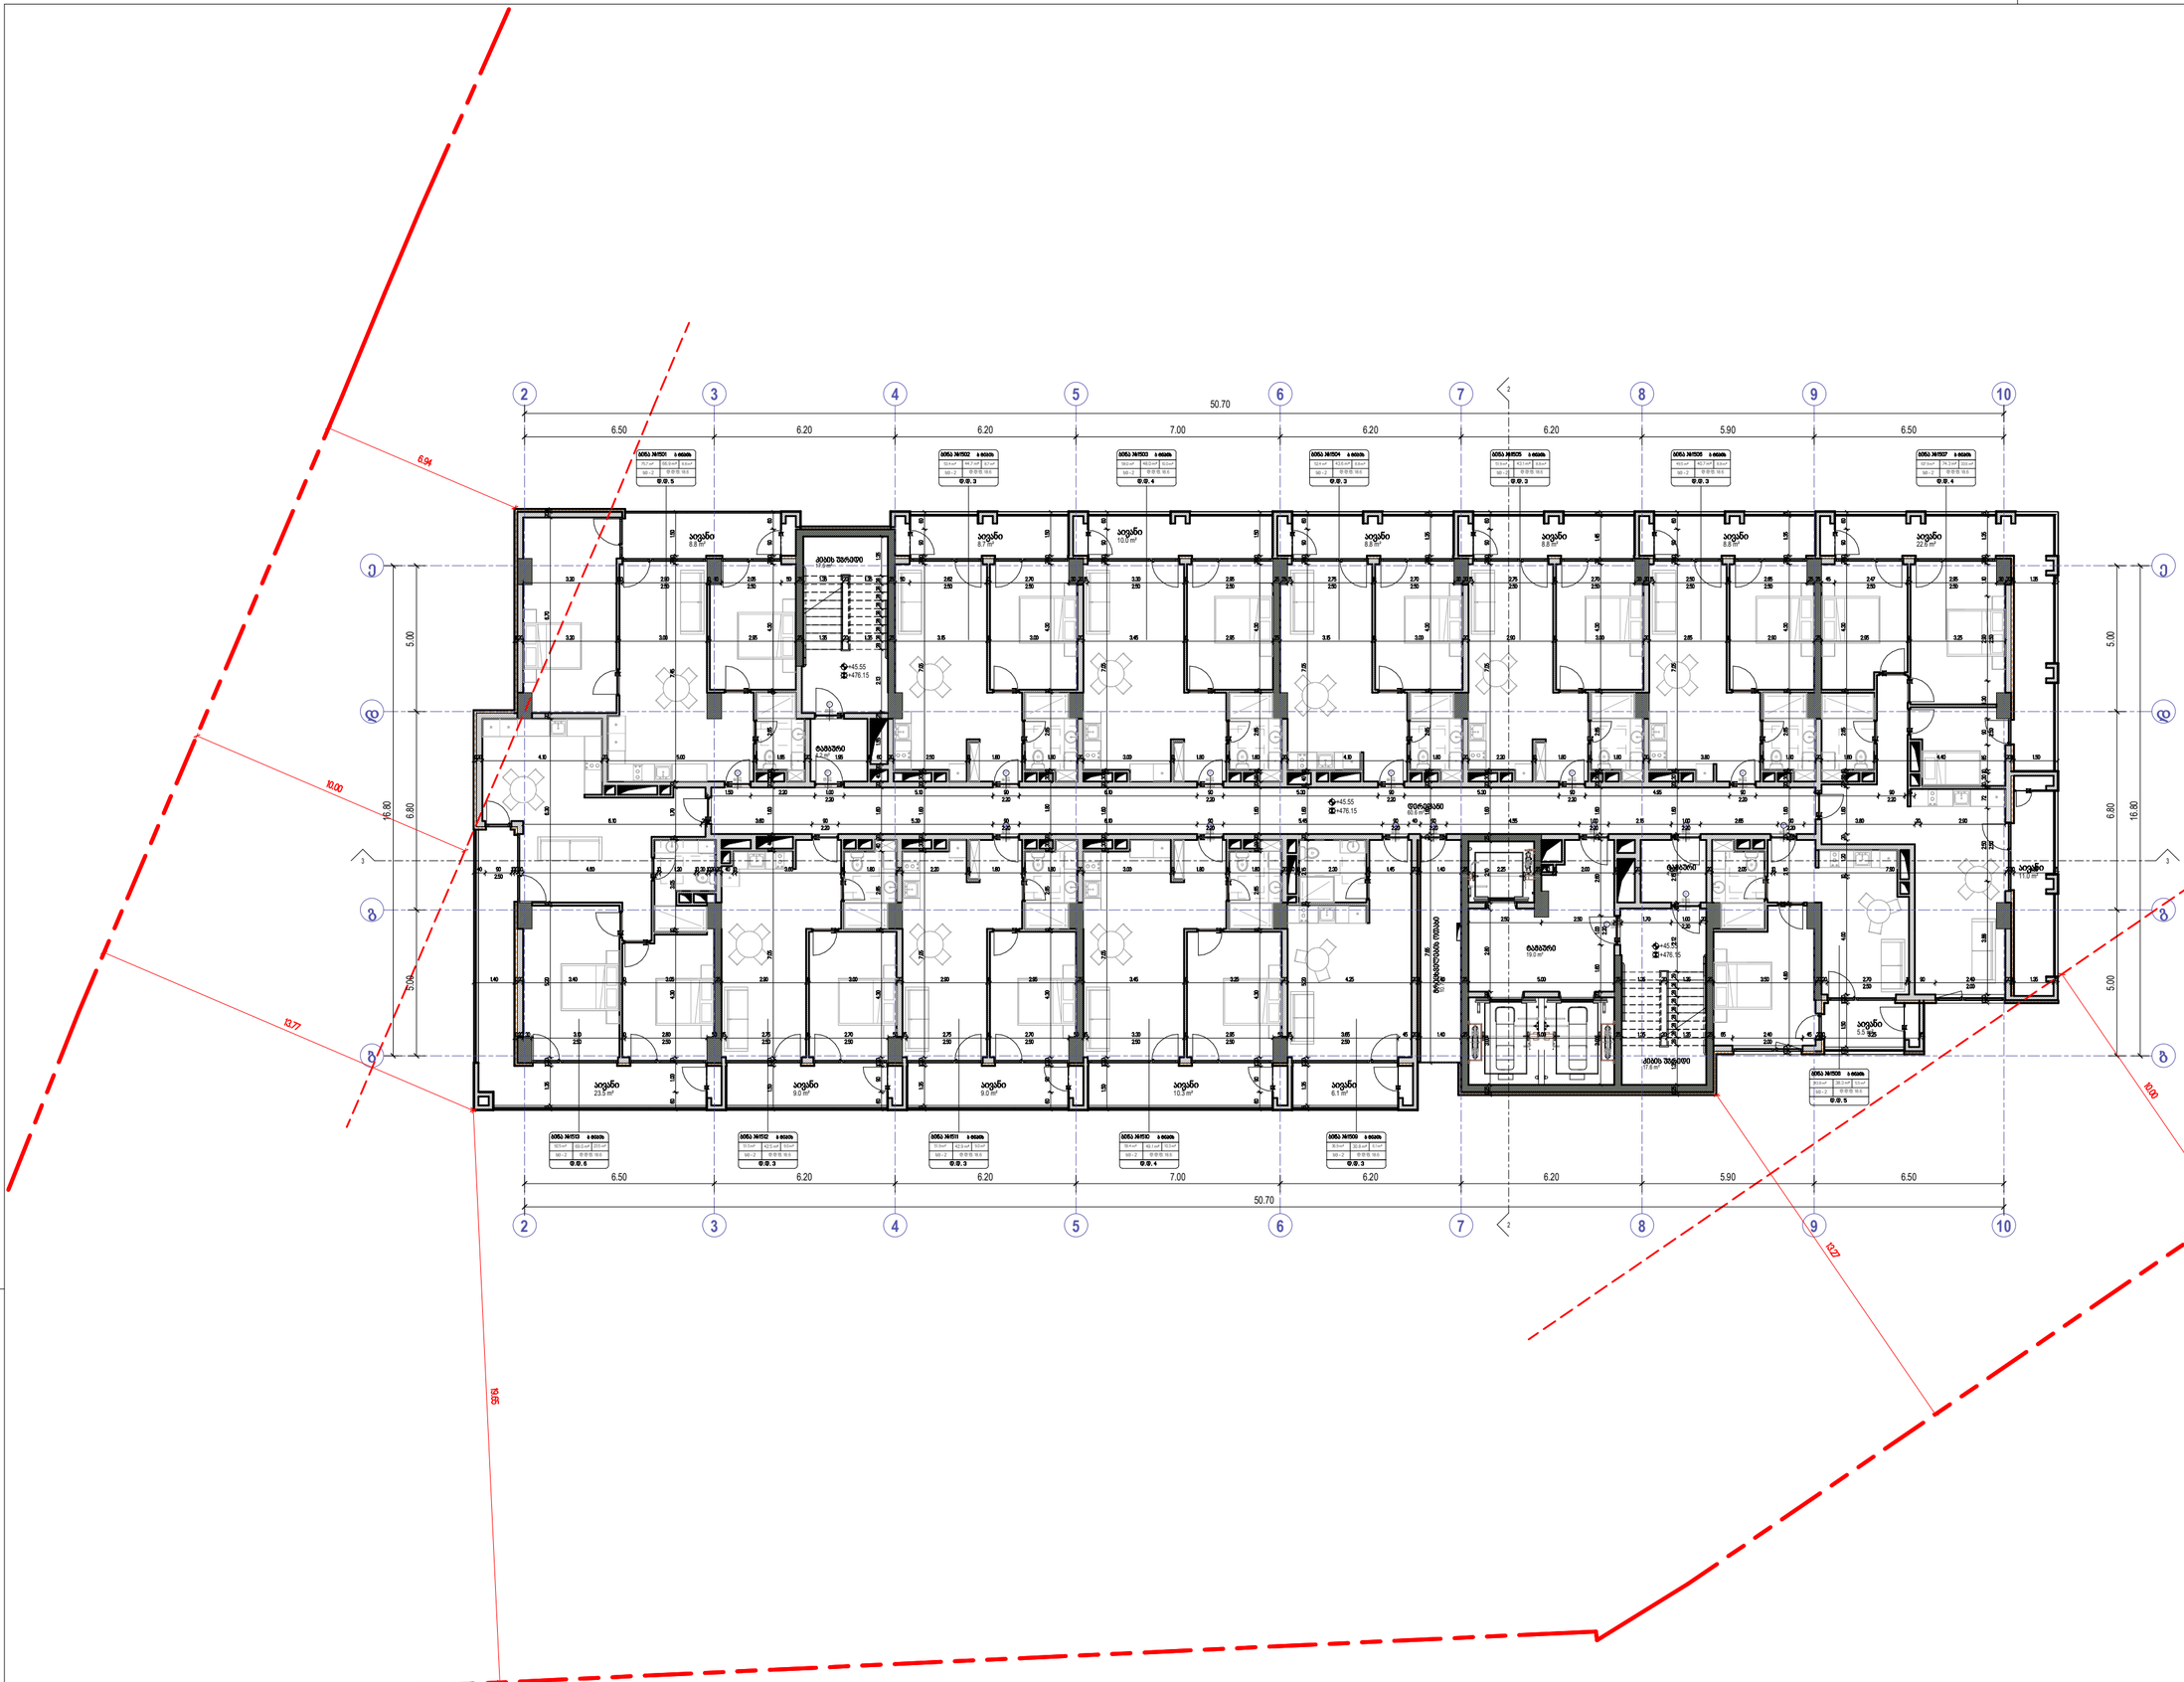
2
3
4
5
6
7
8
9
10
50.70
6.50
6.20
6.20
7.00
6.20
6.20
5.90
6.50
5.00
6.80
16.80
6.94
10.00
13.77
19.55
10.00
19.27
+45.55
+476.15

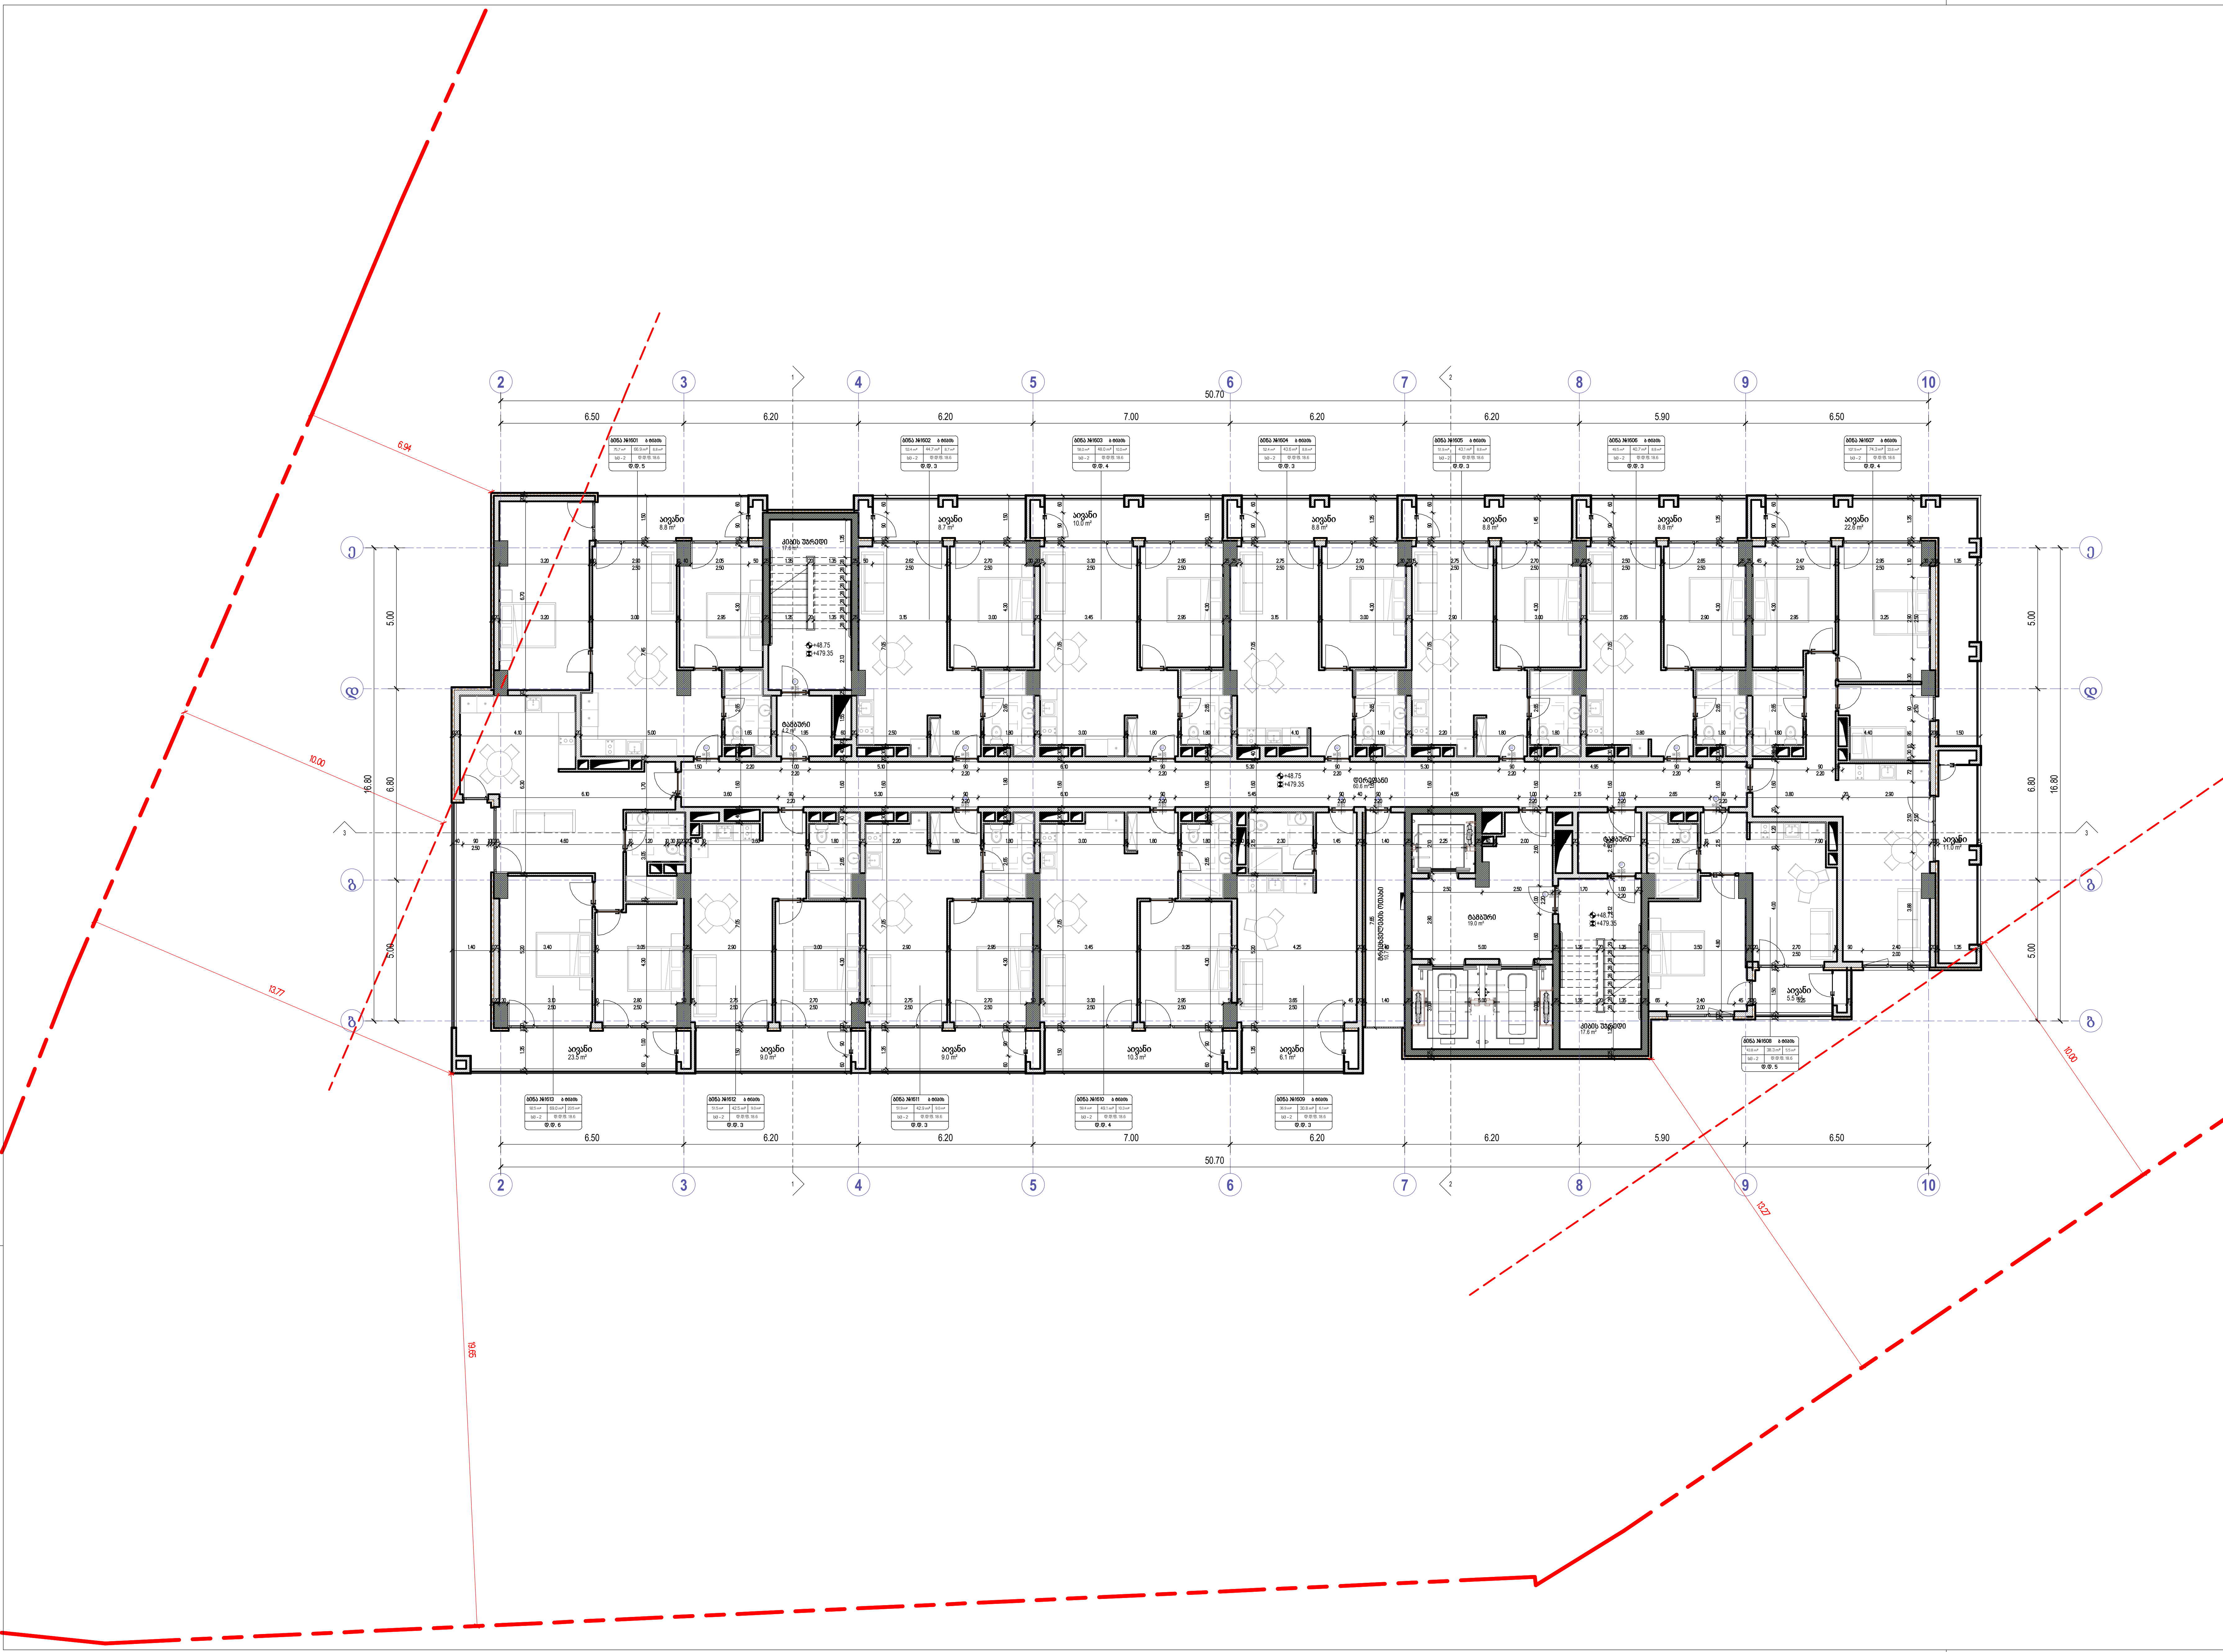

David Vashakidze Architects

მისამართი : ქ. თბილისი, სანაპიროს №8
ტელ: +995 (32) 230 98 99
E-mail : Dvastudio1@gmail.com
FB: FB.COM/DVASTUDIO

პროექტის ნომერი	2024_05
თარიღი	09/18/2024
მთ. არქიტექტორი	დავით ვაშაკიძე
არქიტექტორი	დავით ლაშხი

პროექტის დასახელება:

ბლოქსი სარაჯიშვილზე შენობა №6

მისამართი:

ქალაქი თბილისი , გამზირი სარაჯიშვილი , N 2 , (ნაკვეთი N26/47) ს/კ 01.11.04.026.110

16 სართული +48.75 ნიშნულზე

A218

მასშტაბი	1 : 100

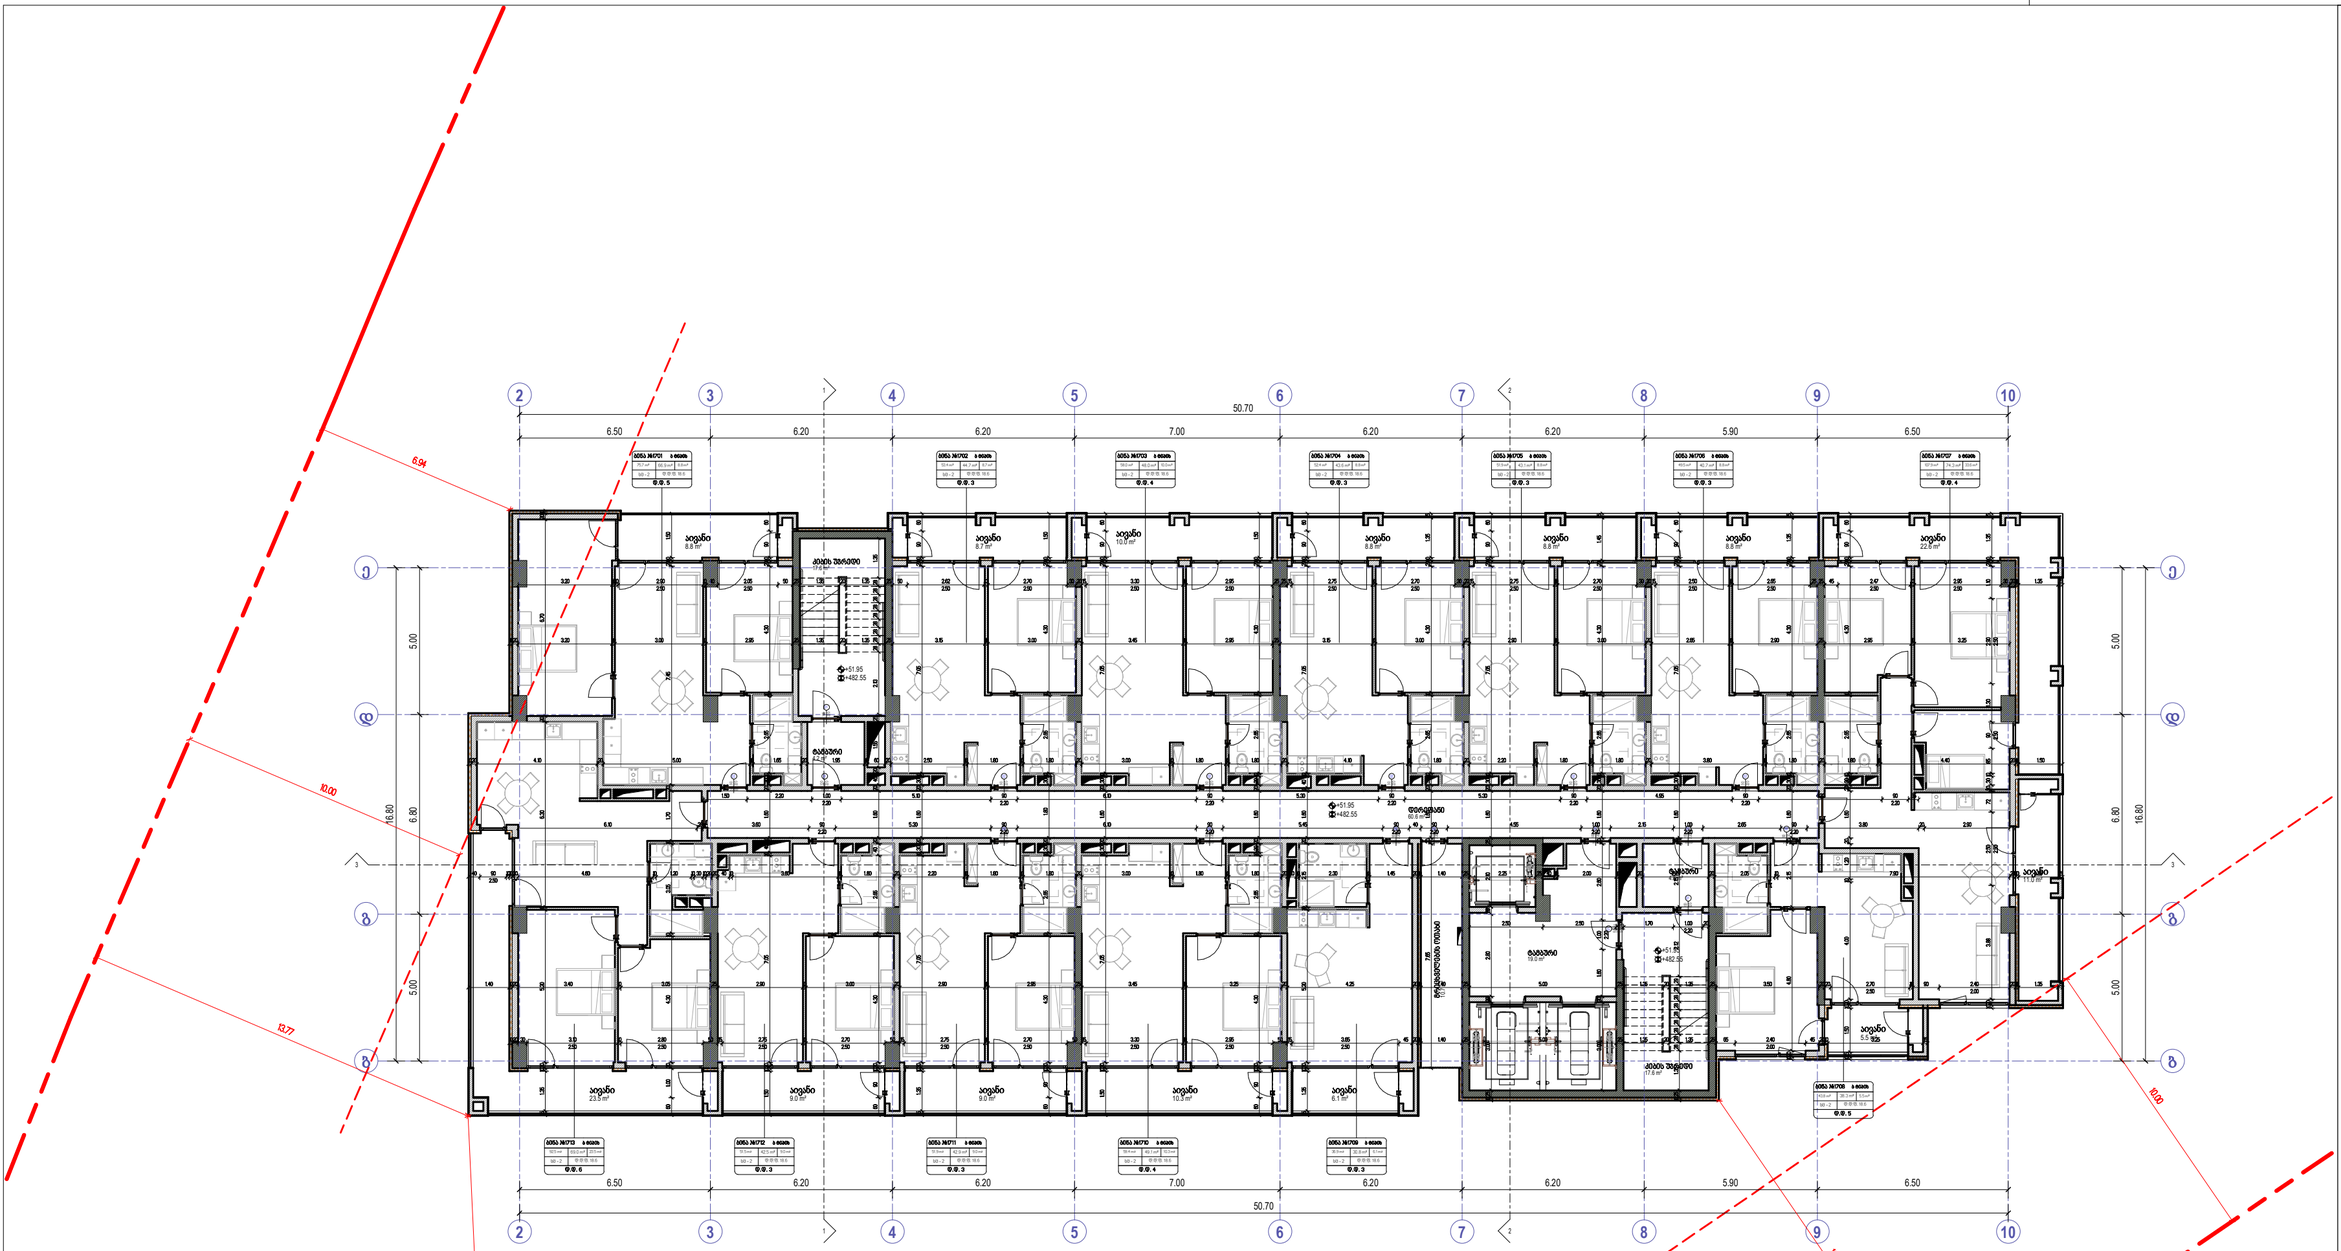

- ხანძრის დაბრძანების ღილაკი
- ხანძარქრობის მილსადენი
- ორმხრივი ავტომატის სისტემა
- ავტომატიკის მოწყობილობის მართვის პანელი
- ავტომატიკის ავტონომიური კვების ბლოკი
- ხანძარქრობის ბალიშიანი ლილაკი
- წყალმიმღების შემოწმების სისტემა (სამანქანო ხანძარქრობა)
- ხანძარქრობის ავზი
- ხანძრის დეტექტორი
- ხანძრისას ხმის ავტომატის ბალიშიანი სისტემა
- ხანძრის საწინააღმდეგო სისტემის ელექტრომომარაგების ავტომატიკის ბლოკი

- საპროექტო წყალსადენი (ს1)
- საპროექტო წყალსადენი (ს3)
- საპროექტო წყალსადენი (ს1-2)
- შიდაბინაო წყალსადენი (ს2)
- საპროექტო წყალსადენი (ს1-2)

- მისასვლელი სპეციალური
- მისასვლელისთვის საჭირო მანძილები
- მანძილი საჭიროო მარშრუტით
- ქუჩის ცისფერხაზოვანის საზღვარი 1 საკმის
- ქუჩის ცისფერხაზოვანის საზღვარი 2 საკმის
- საკადასტრო საზღვარი
- შენობის ხაზი
- ჭრილის ხაზი

David Vashakidze Architects
მისამართი: ქ. თბილისი, საბაჟოს №8
ტელ: +995 (32) 200 98 99
E-mail: Dvatbs86@gmail.com
FB.FB.COM/DVASTUDIO

პროექტის ნომერი	2024_05
თარიღი	09/18/2024

პროექტის დასახელება:
ბოლქვი სარაჰმშვილზე შენობა №6

მისამართი:
ქალაქი თბილისი , ბაგებიგი სარაჰმშვილი , N2 , (ნაკვეთი N26/47) ს/კ 01.11.04.026.110

17 სართული +51.95 ნიშნულზე

A219

მასშტაბი 1 : 100

ლეგენდა




David Vashakidze Architects
ტელ: +995 (32) 2301899
E-mail : Dvarchitect@gmail.com
FB: FB.COM/DVASTUDIO

პროექტის ნომერი	2024_05
თარიღი	09/19/2024
მთ. არქიტექტორი	ფაშით ვაშაკიძე
არქიტექტორი	ფაშით ლაშხი

პროექტის დასახელება:

ბლოკის სარაგმშვილზე შენობა №6

მისამართი:

ქალაქ თბილისი , ბაგებირი სარაგმშვილი
, N 2 , (ნასმინი N26/47) ს/კ 01.11.04.026.110

18 სართული +55.15 ნიშნულზე

A220

მასშტაბი 1:100

2
3
4
5
6
7
8
9
10
50.70
6.50
6.20
6.20
7.00
6.20
6.20
5.90
6.50
ბ
გ
ბ
5.00
16.80
6.80
5.00
6.94
10.00
13.77
19.95
8.00
16.22
+58.35
+488.95
ტერასა
ტერასა
ტერასა

50.70
6.50
6.20
6.20
7.00
6.20
6.20
5.90
6.50
5.00
16.80
6.80
6.94
10.00
10.77
19.55
10.27
+61.55
+492.15
ბინა №2001
ბინა №2002
ბინა №2003
ბინა №2004
ბინა №2005
ბინა №2006
ბინა №2007
ბინა №2008
ბინა №2009
ბინა №2010
ბინა №2011
ბინა №2012
ბინა №2013
ოთახი
8.8 მ²
10.0 მ²
22.6 მ²
23.5 მ²
9.0 მ²
10.3 მ²
6.1 მ²
19.0 მ²
17.8 მ²
5.5 მ²
ტერასა
ტერასა
ტერასა

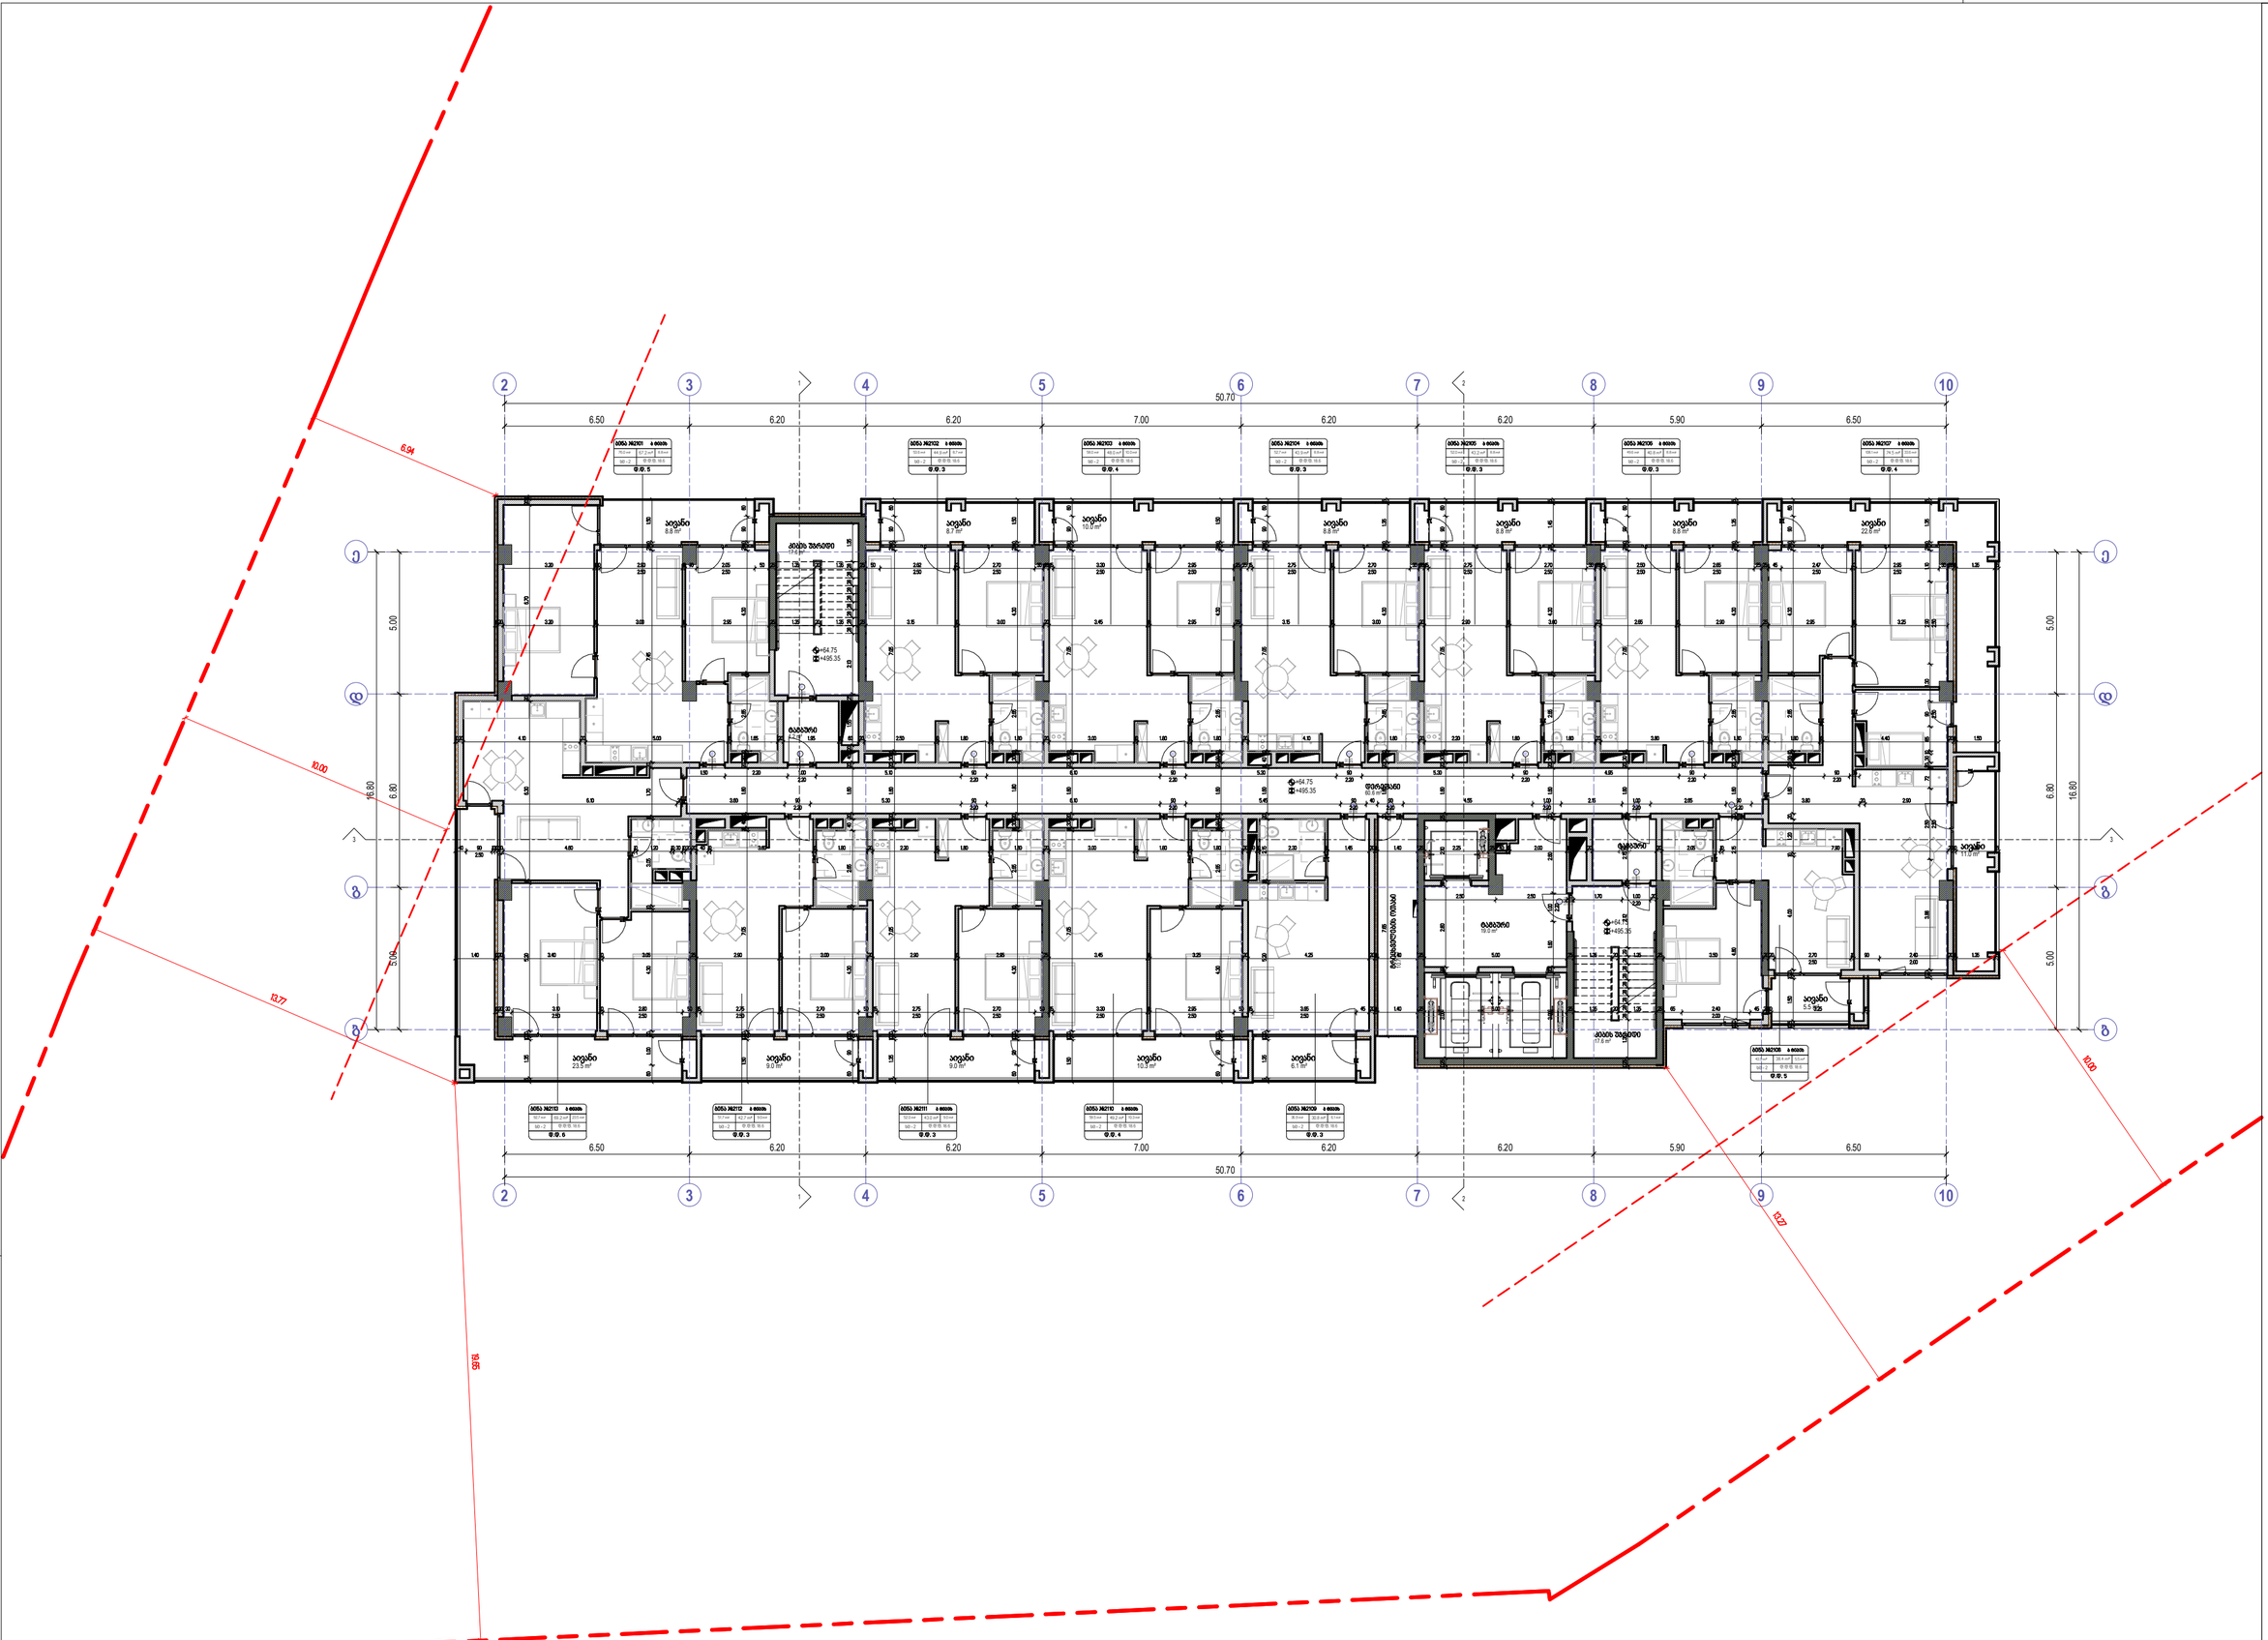
2
3
4
5
6
7
8
9
10
50.70
6.50
6.20
6.20
7.00
6.20
6.20
5.90
6.50
A
B
C
5.00
6.80
16.80
6.94
10.00
13.77
19.65
8.00
8.27
+64.75
+495.35
ბინა №2101
ბინა №2102
ბინა №2103
ბინა №2104
ბინა №2105
ბინა №2106
ბინა №2107
ბინა №2108
ბინა №2109
ბინა №2110
ბინა №2111
ბინა №2112
ბინა №2113
ფ.ფ. 5
ფ.ფ. 3
ფ.ფ. 4
ფ.ფ. 3
ფ.ფ. 3
ფ.ფ. 4
ფ.ფ. 5
ფ.ფ. 6
ფ.ფ. 3
ფ.ფ. 4
ფ.ფ. 3
ოთახი 8.8 m²
ოთახი 8.7 m²
ოთახი 10.0 m²
ოთახი 8.8 m²
ოთახი 8.8 m²
ოთახი 8.8 m²
ოთახი 22.6 m²
ოთახი 23.5 m²
ოთახი 9.0 m²
ოთახი 9.0 m²
ოთახი 10.3 m²
ოთახი 6.1 m²
სველი წერტილი 1.64 m²
სველი წერტილი 1.64 m²
სველი წერტილი 1.64

	ხანძრის საწინააღმდეგო
	ხანძარქრობის მილსადენი


	კედლის ცეცხლმედეგობის ზარისხი 1 საათი
	კედლის ცეცხლმედეგობის ზარისხი 2 საათი
	ბანდუსანძრო ბანდუსის
	შენობის ზარი
	მრიელის ზარი

David Vashakidze Architects
მისამართი: ქ. თბილისი, ბანდუსიძე №6
ფაქტ: +995 (32) 200 98 99
E-mail : Dvarchuser@gmail.com
FB: FB.COM/DVA.STUDIO

პროექტის ნომერი	2024_05
თარიღი	09/19/2024
მთ. არქიტექტორი	დავით ბაზაკაძე
არქიტექტორი	დავით ღუმხი

პროექტის დასახელება:
ბოლქვი სარაჯიშვილზე შენობა №6
მისამართი:
ქალაქი თბილისი , ბაგრატი სარაჯიშვილი , N 2, (ნასთიი N26/47) ს/კ 01.11.04.026.110

22 სართული +67.95 ნიშნულზე

A224

მასშტაბი 1:100

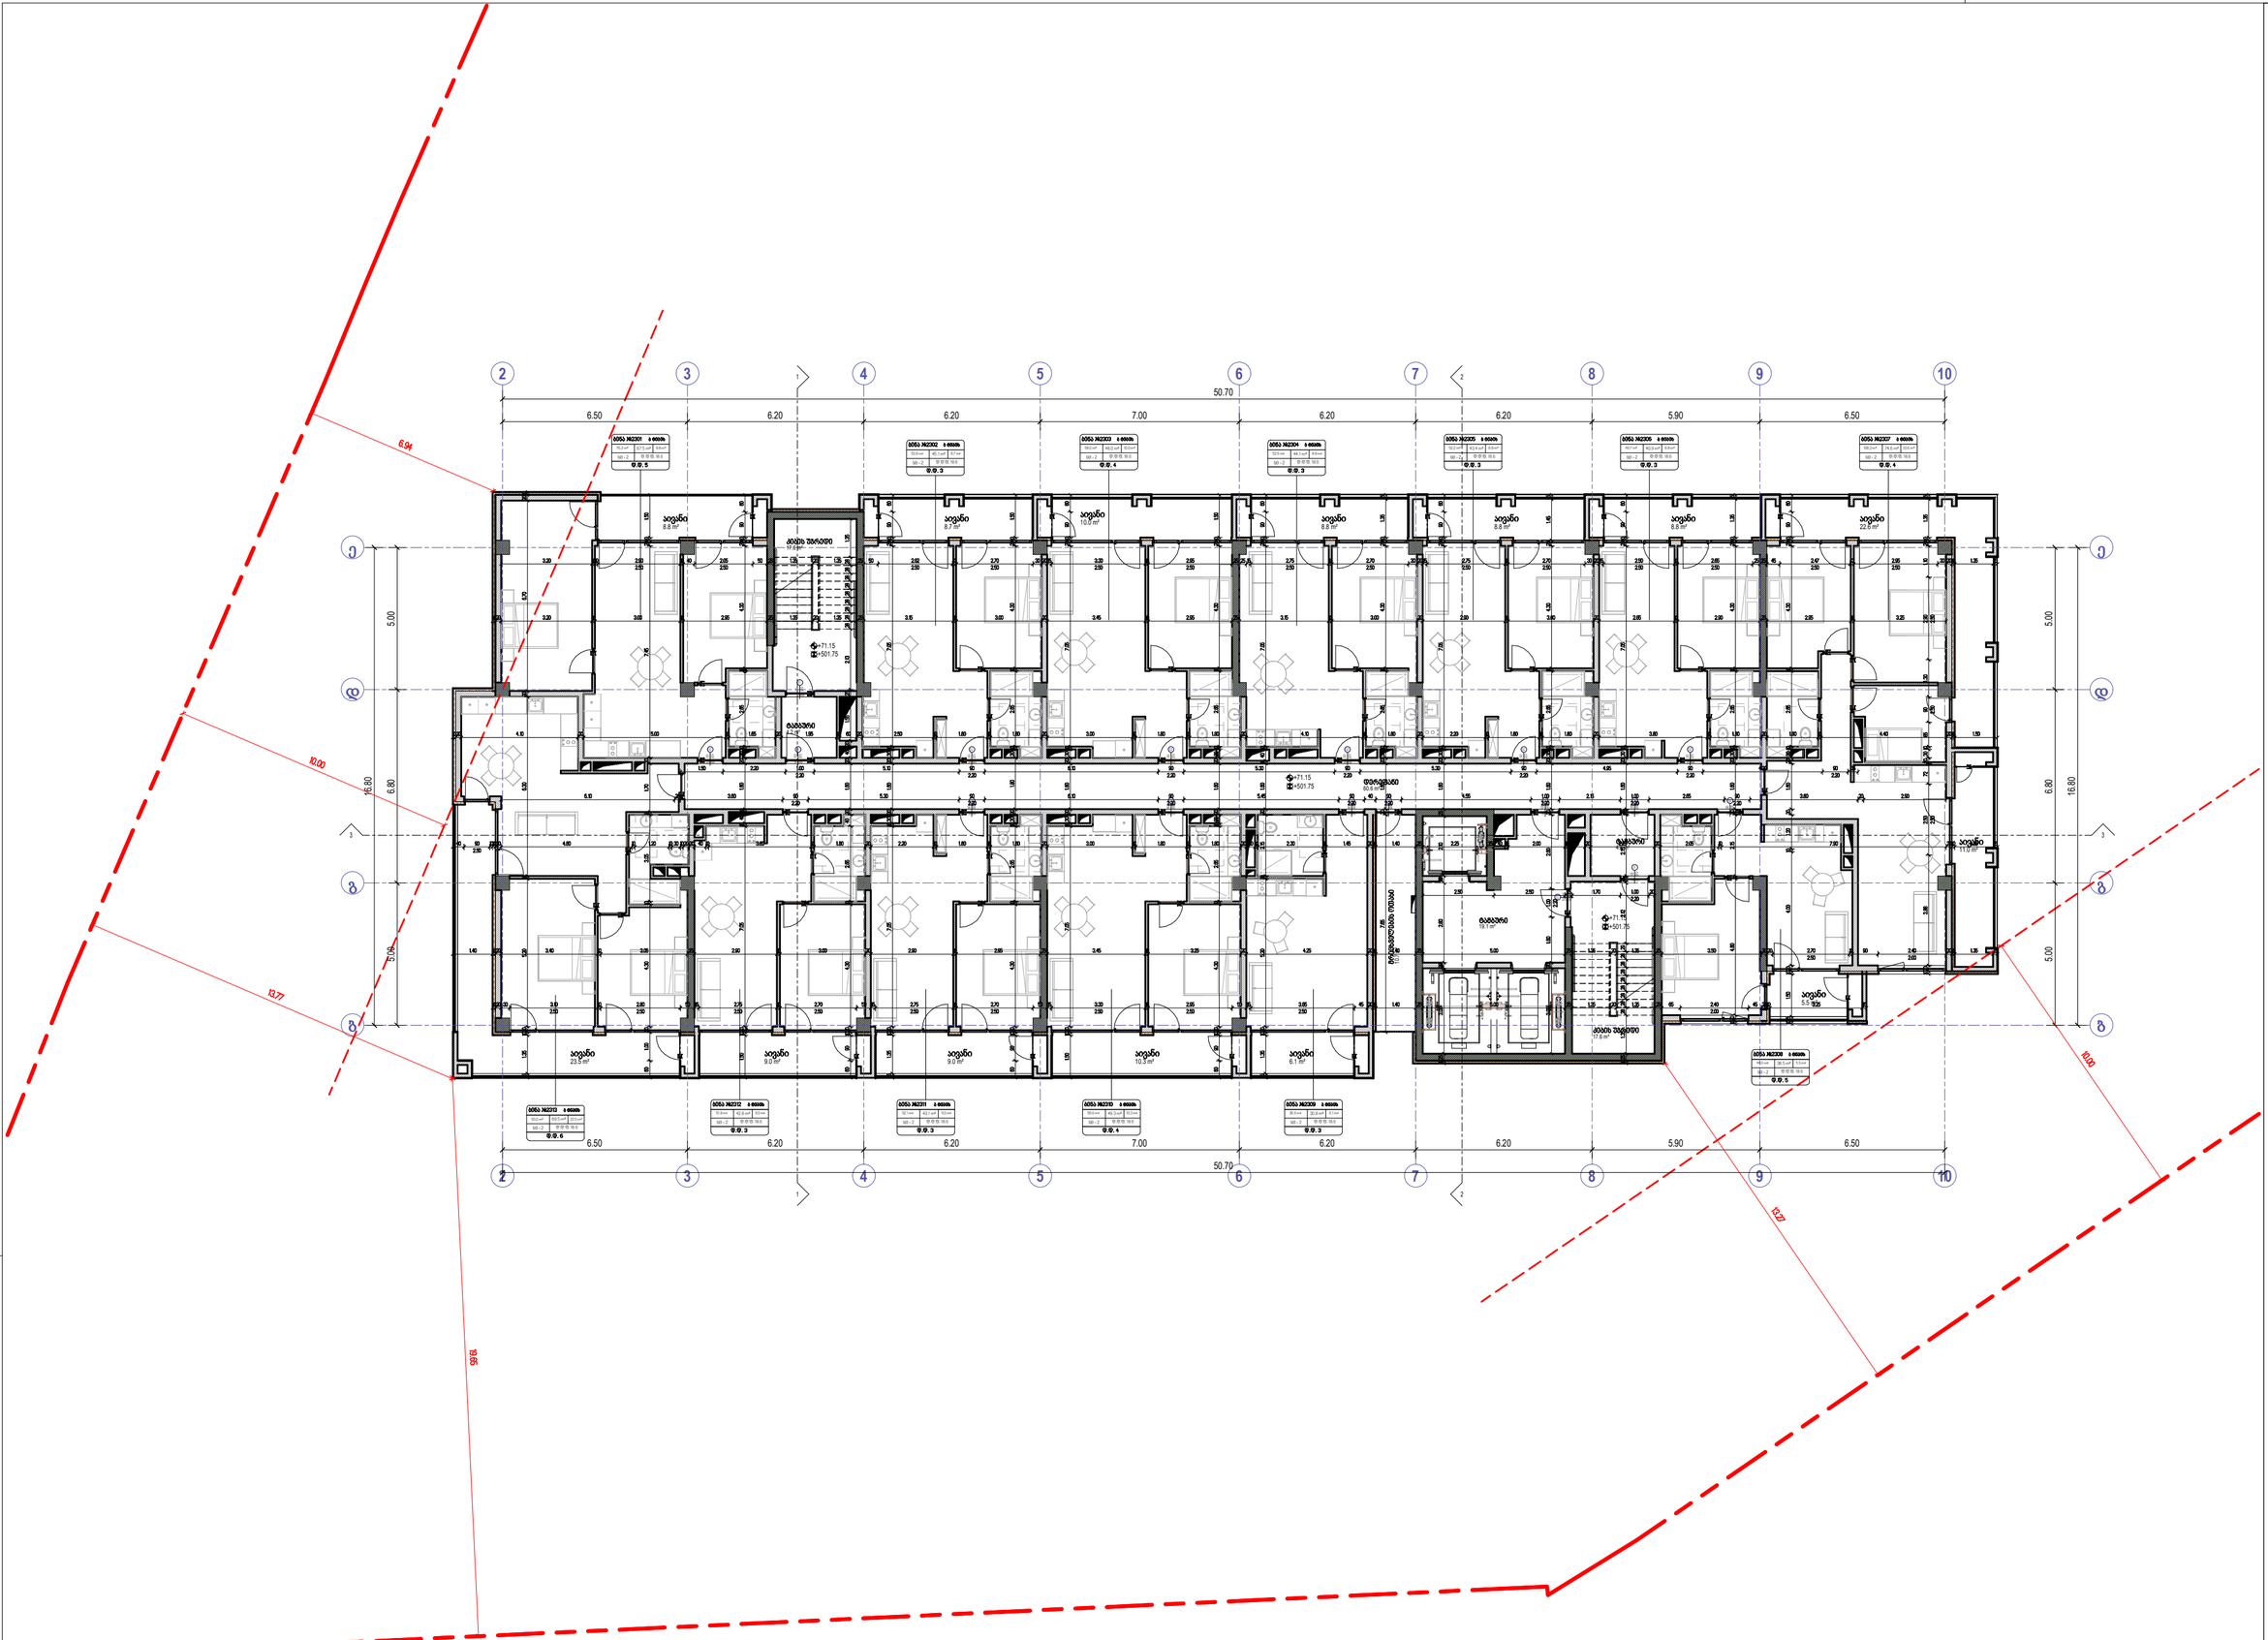

- ხელის ცეცხლსაქრობი
- სახანძრო მილსადენი
- ორმხრივი ავტომატის სისტემა
- ავტომატე მორიგეობის მექანიზმები
- ავტომატი ამოქმედების ღილაკით
- სახანძრო განგაშის ტელეფონი
- შესასვლელში მექანიზმების სისტემა (ავტომატის ამოქმედების)
- სავენტის განგაშის
- სახანძრო სიფონები
- წყლის შესასვლელი
- სახანძრო ხელით ამოქმედების სისტემა
- სახანძრო სიგნალიზაციის და ევაკუაციის მართვის სისტემა


- ტერასის ხაზი
- მრავლის ხაზი

David Vashakidze Architects
მისამართი: ქ. თბილისი, სანაპირო №6
ტელ: +995 (32) 230 98 99
E-mail: Dvastudio1@gmail.com
FB: FB.COM/DVASTUDIO

პროექტის ნომერი	2024_05
თარიღი	09/9/2024
მთ. არქიტექტორი	დავით ვაშაკიძე
არქიტექტორი	დავით ღაბუნი

პროექტის დასახელება:
ბლოკსი სარაპიშვილზე შენობა №6

მისამართი:
ძველი თბილისი , ბაგრატიონ სარაპიშვილი , N 2 , (ნაკვეთი N25/47) ს/კ 01.11.04.025.110

23 სართული +71.15 ნიშნულზე

A225

მასშტაბი 1:100

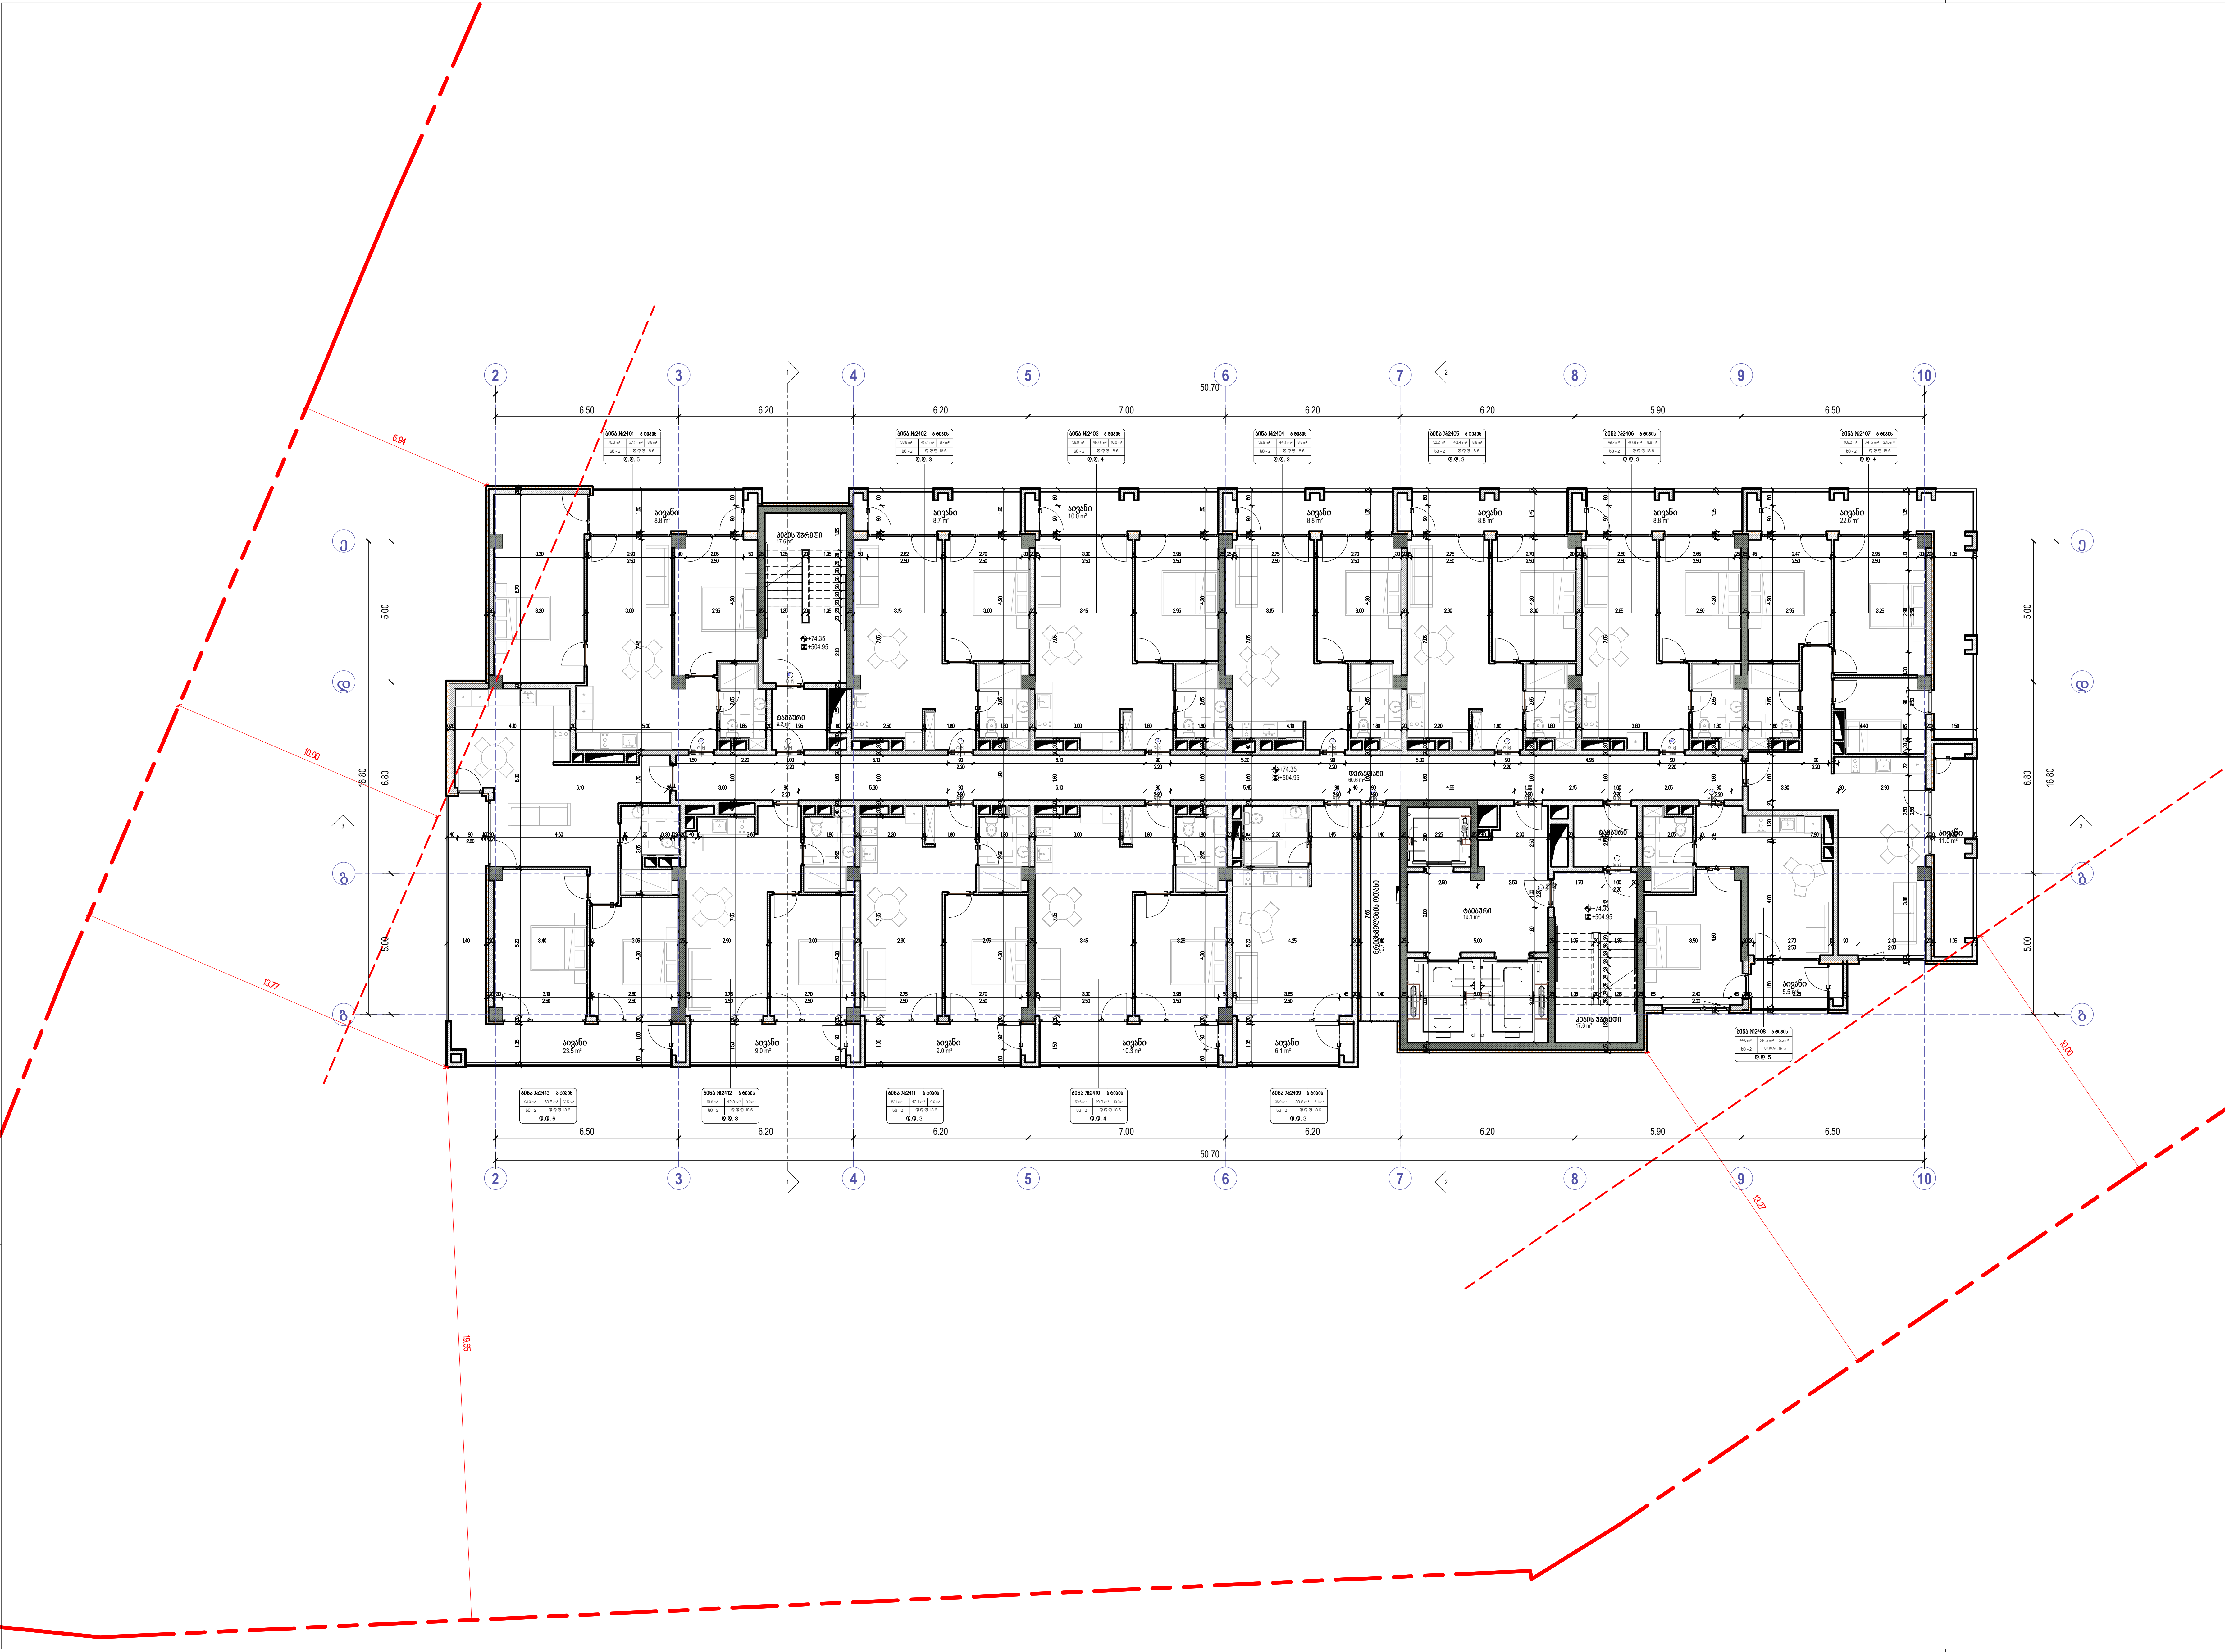

David Vashakidze Architects

მისამართი : ქ. თბილისი, სანაპიროს №8
ტელ: +995 (32) 230 98 99
E-mail : Dvastudio1@gmail.com
FB: FB.COM/DVASTUDIO

პროექტის ნომერი	2024_05
თარიღი	09/18/2024
მთ. არქიტექტორი	დავით ვაშაკიძე
არქიტექტორი	დავით ლაშხი

პროექტის დასახელება:

ბლოქსი სარაჯიშვილზე შენობა №6

მისამართი:

ქალაქი თბილისი , გამზირი სარაჯიშვილი , N 2 , (ნაკვეთი N26/47) ს/კ 01.11.04.026.110

24 სართული +74.35 ნიშნულზე

A226

მასშტაბი	1 : 100

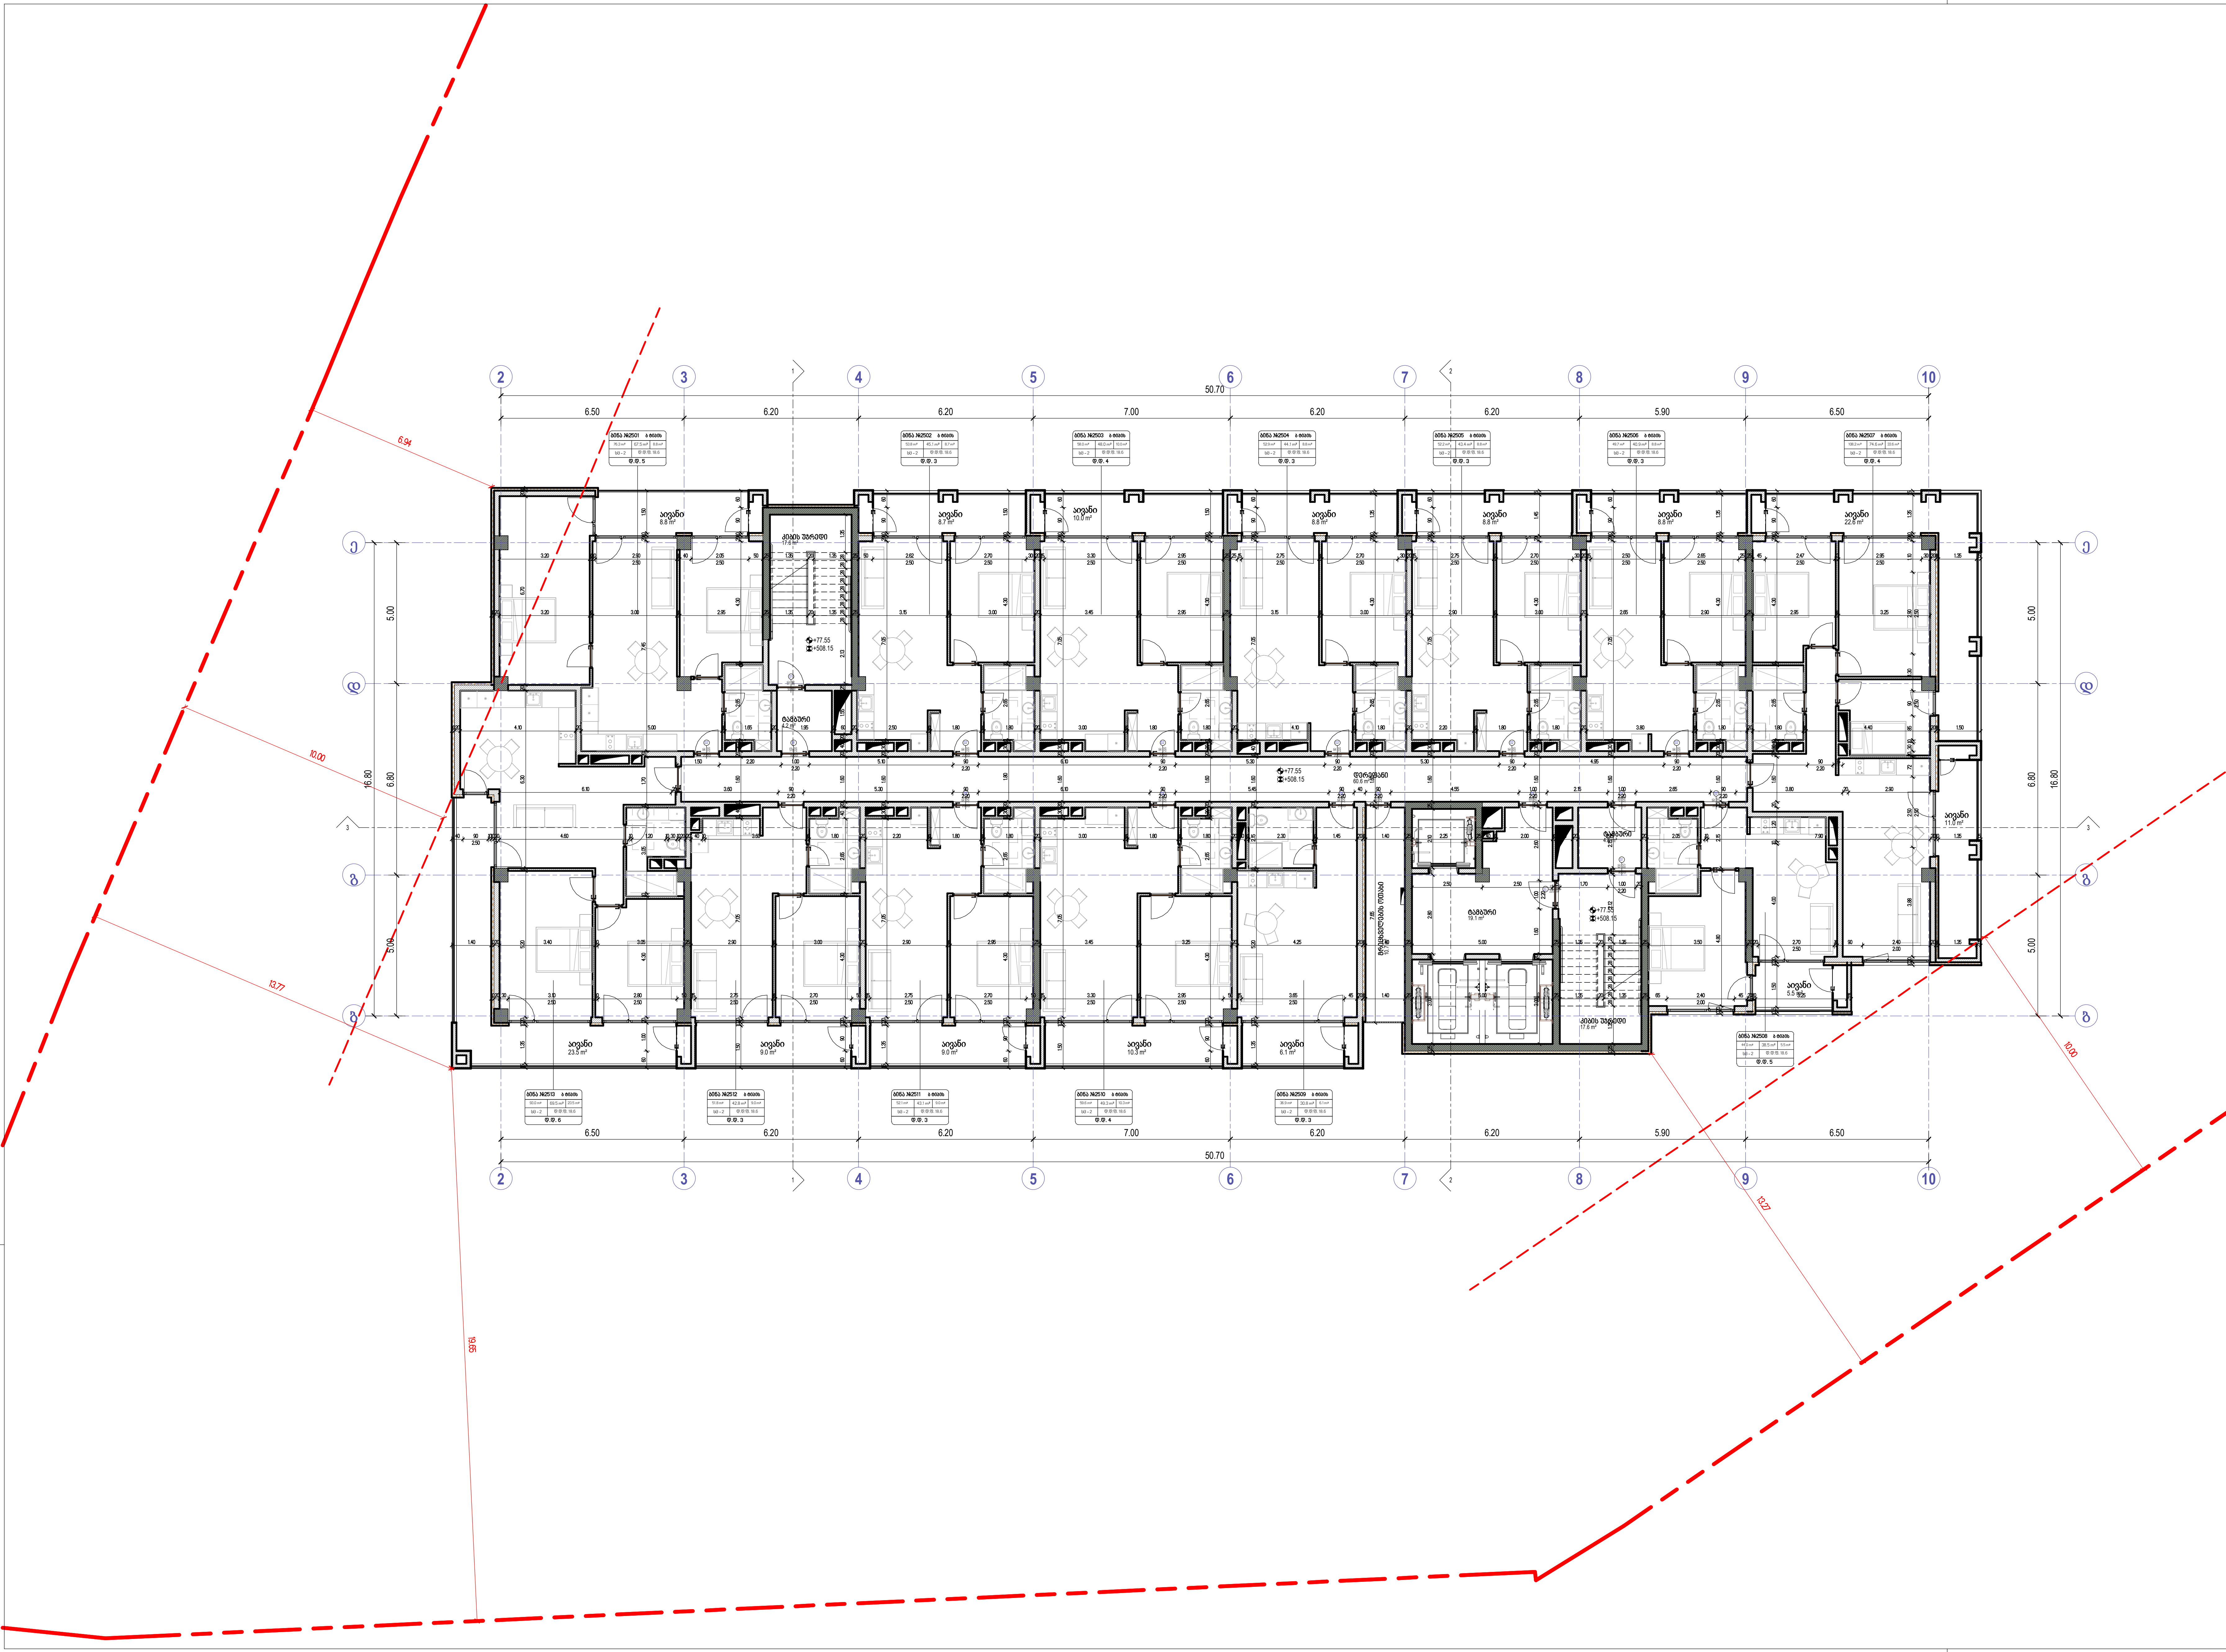

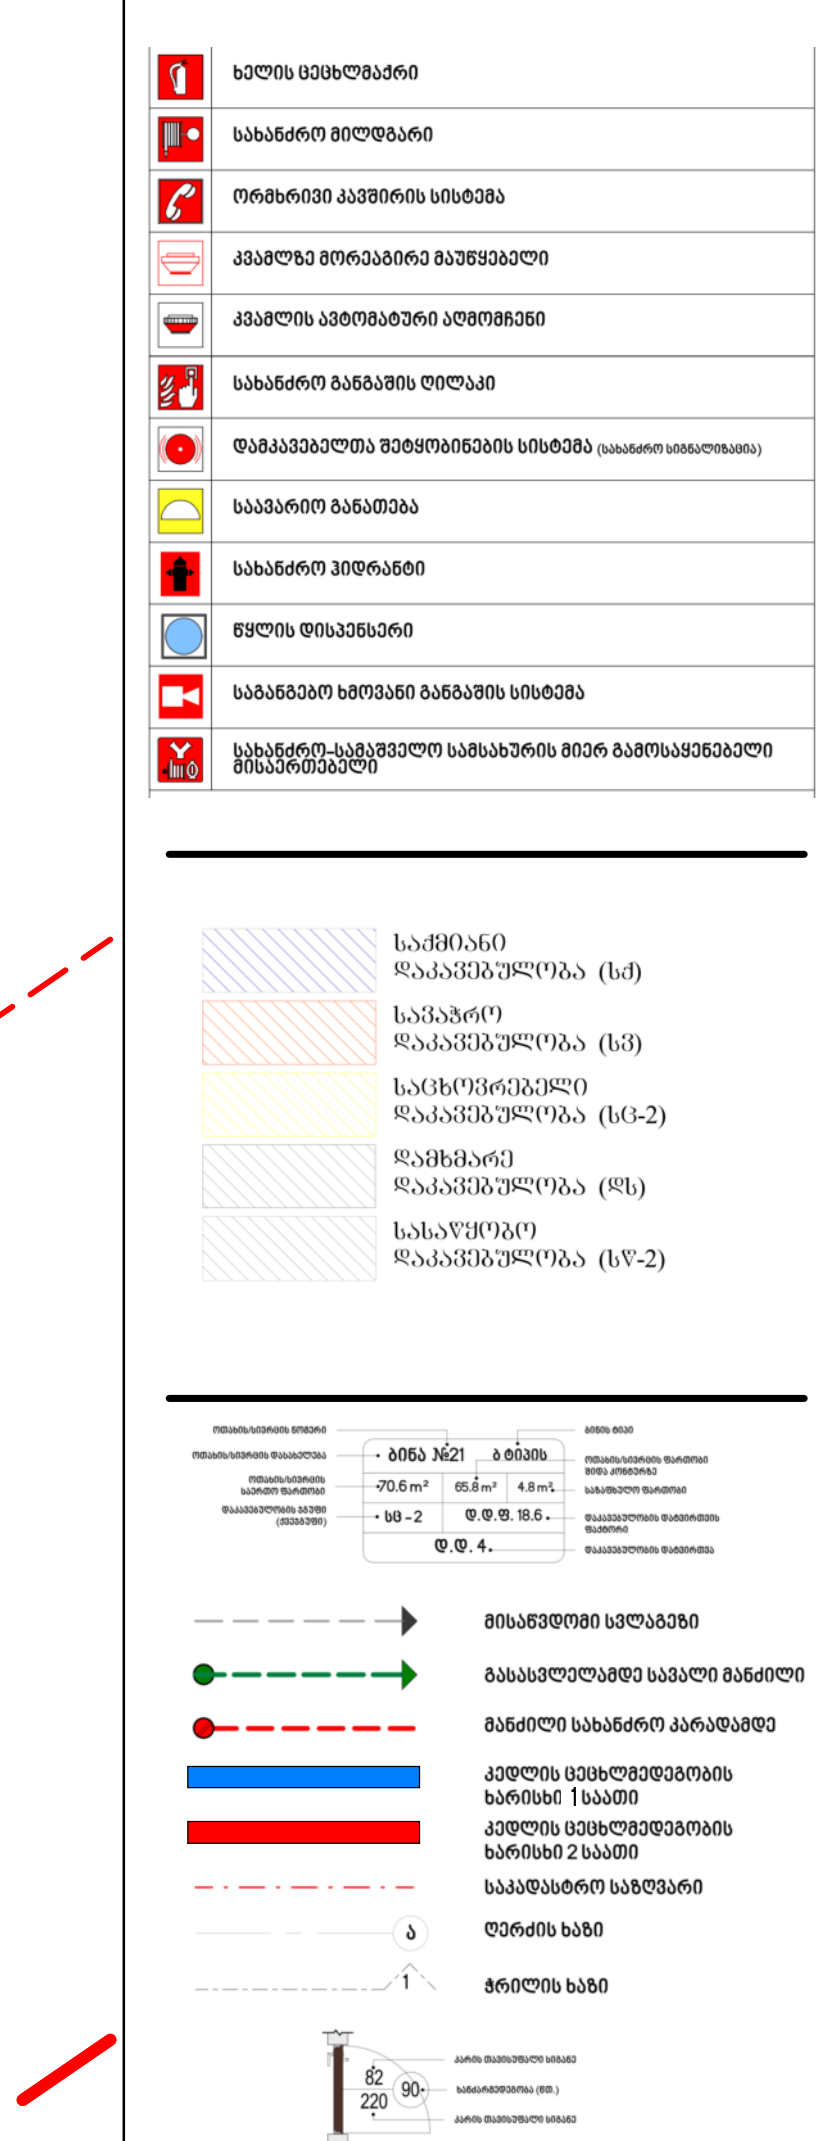

David Vashakidze Architects
მისამართი : ქ. თბილისი, სანაპიროს №8
ტელ: +995 (32) 230 98 99
E-mail : Dvastudio1@gmail.com
FB: FB.COM/DVASTUDIO

პროექტის ნომერი	2024_05
თარიღი	09/18/2024
მთ. არქიტექტორი	დავით ვაშაკიძე
არქიტექტორი	დავით ლაშხი

პროექტის დასახელება:

ბლოქსი სარაჯიშვილზე შენობა №6

მისამართი:

ქალაქი თბილისი , გამზირი სარაჯიშვილი , N 2 , (ნაკვეთი N26/47) ს/კ 01.11.04.026.110

25 სართული +77.55 ნიშნულზე

A227

მასშტაბი	1 : 100

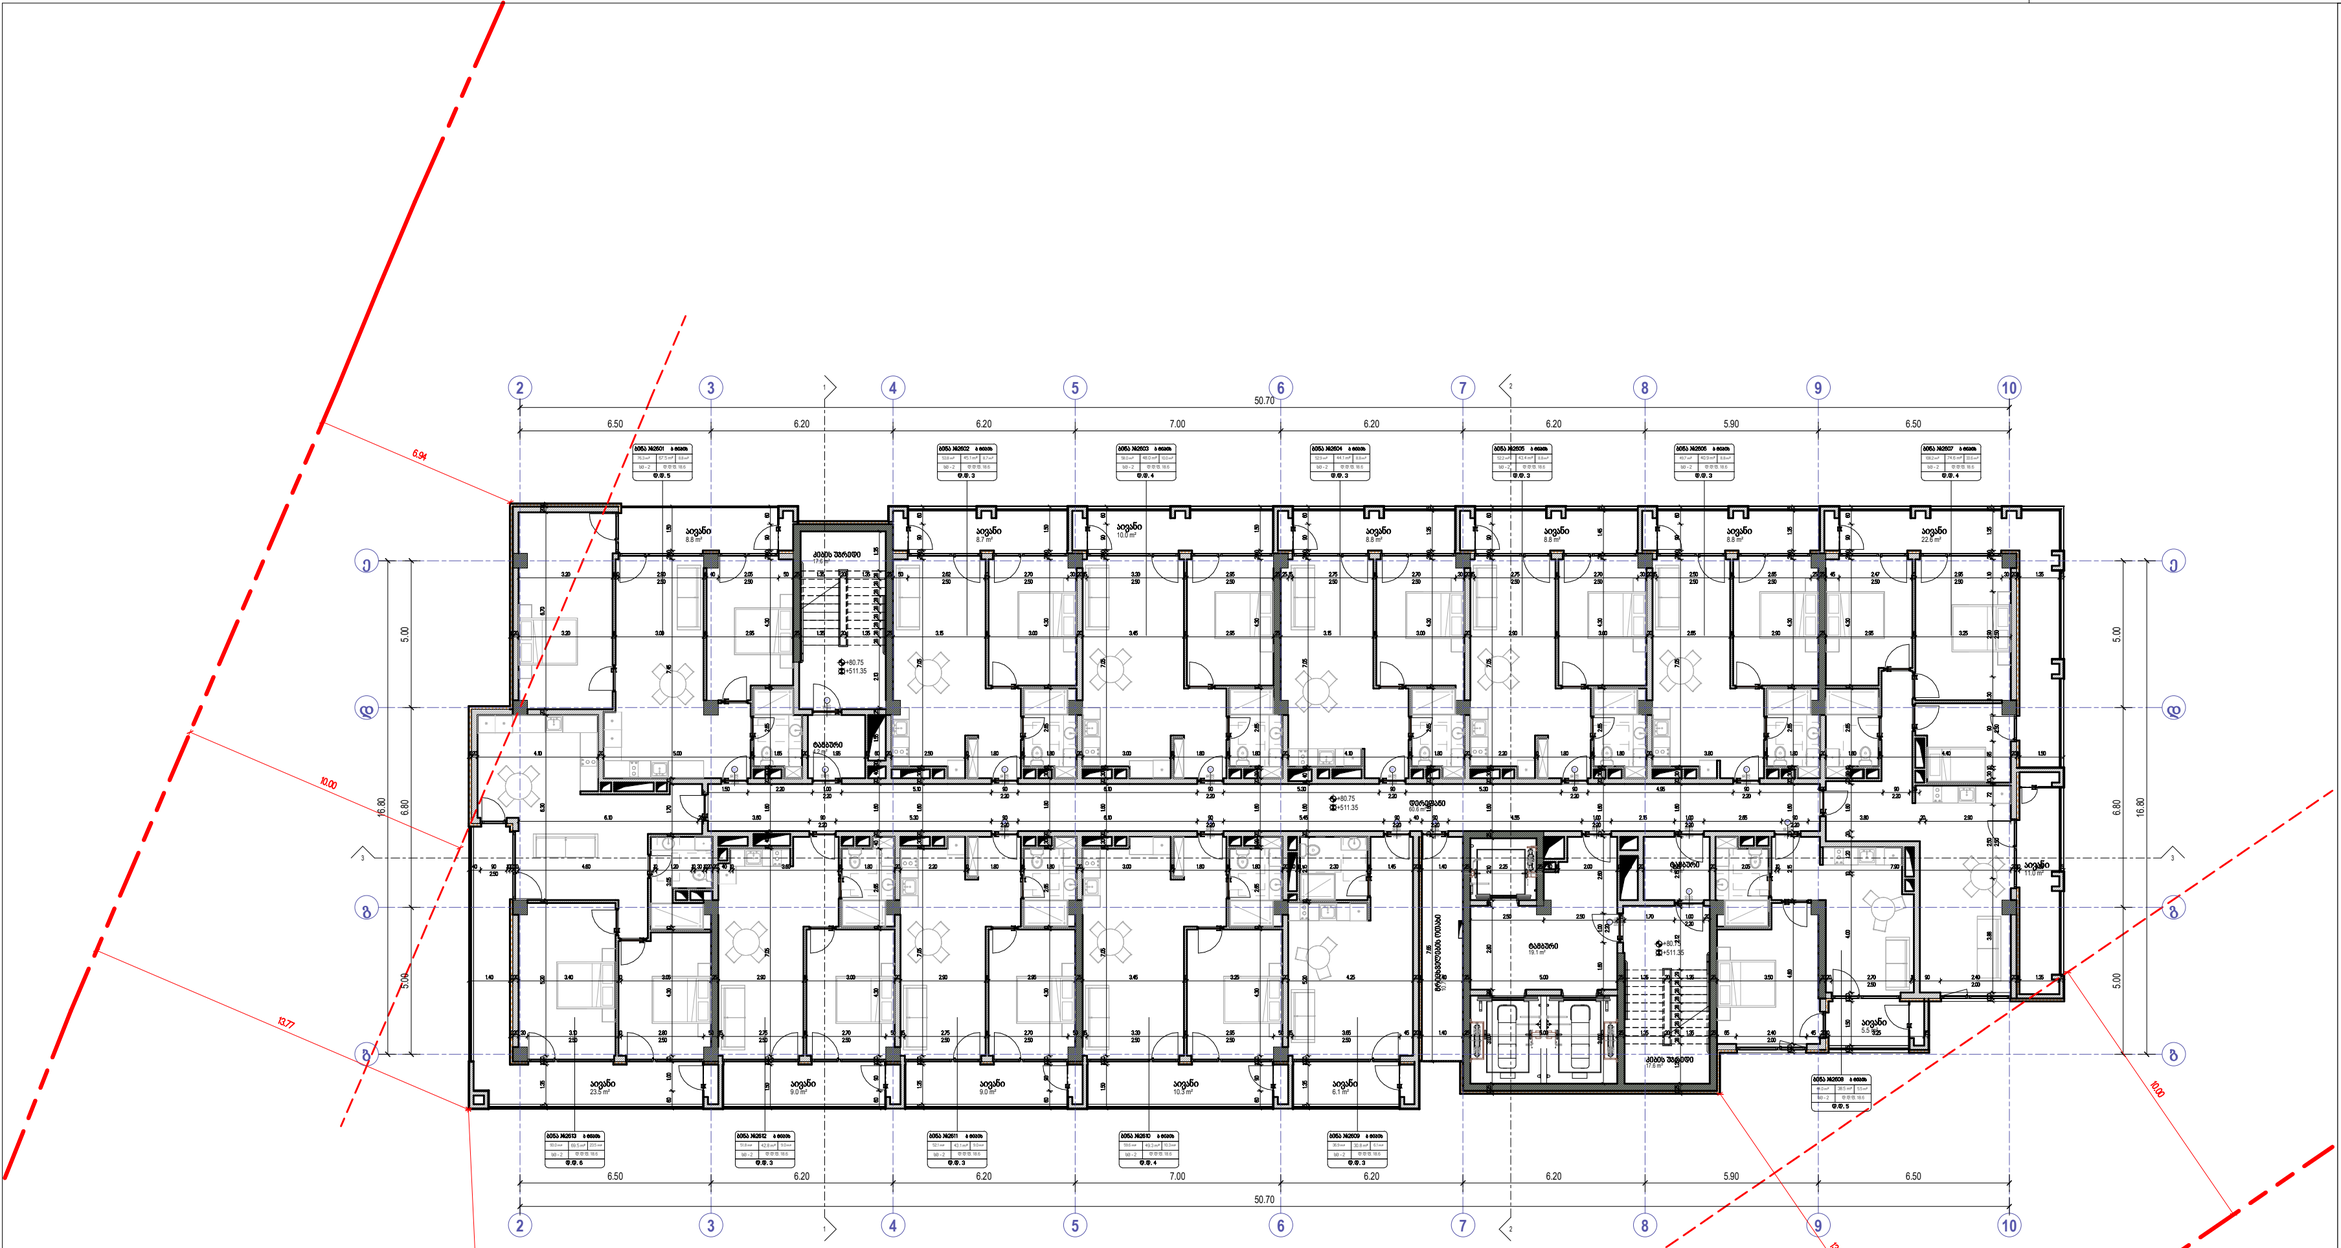
50.70
6.50
6.20
6.20
7.00
6.20
6.20
5.90
6.50
5.00
16.80
6.80
3.00
6.94
10.00
10.77
10.64
8.27
8.00
+80.75
+511.35
ფ.მ. 5
ფ.მ. 3
ფ.მ. 4
ფ.მ. 3
ფ.მ. 3
ფ.მ. 3
ფ.მ. 4
ფ.მ. 5
ფ.მ. 3
ფ.მ. 4
ფ.მ. 3
ფ.მ. 3
ფ.მ. 5
სველი წერტილი
სველი წერტილი
სველი წერტილი

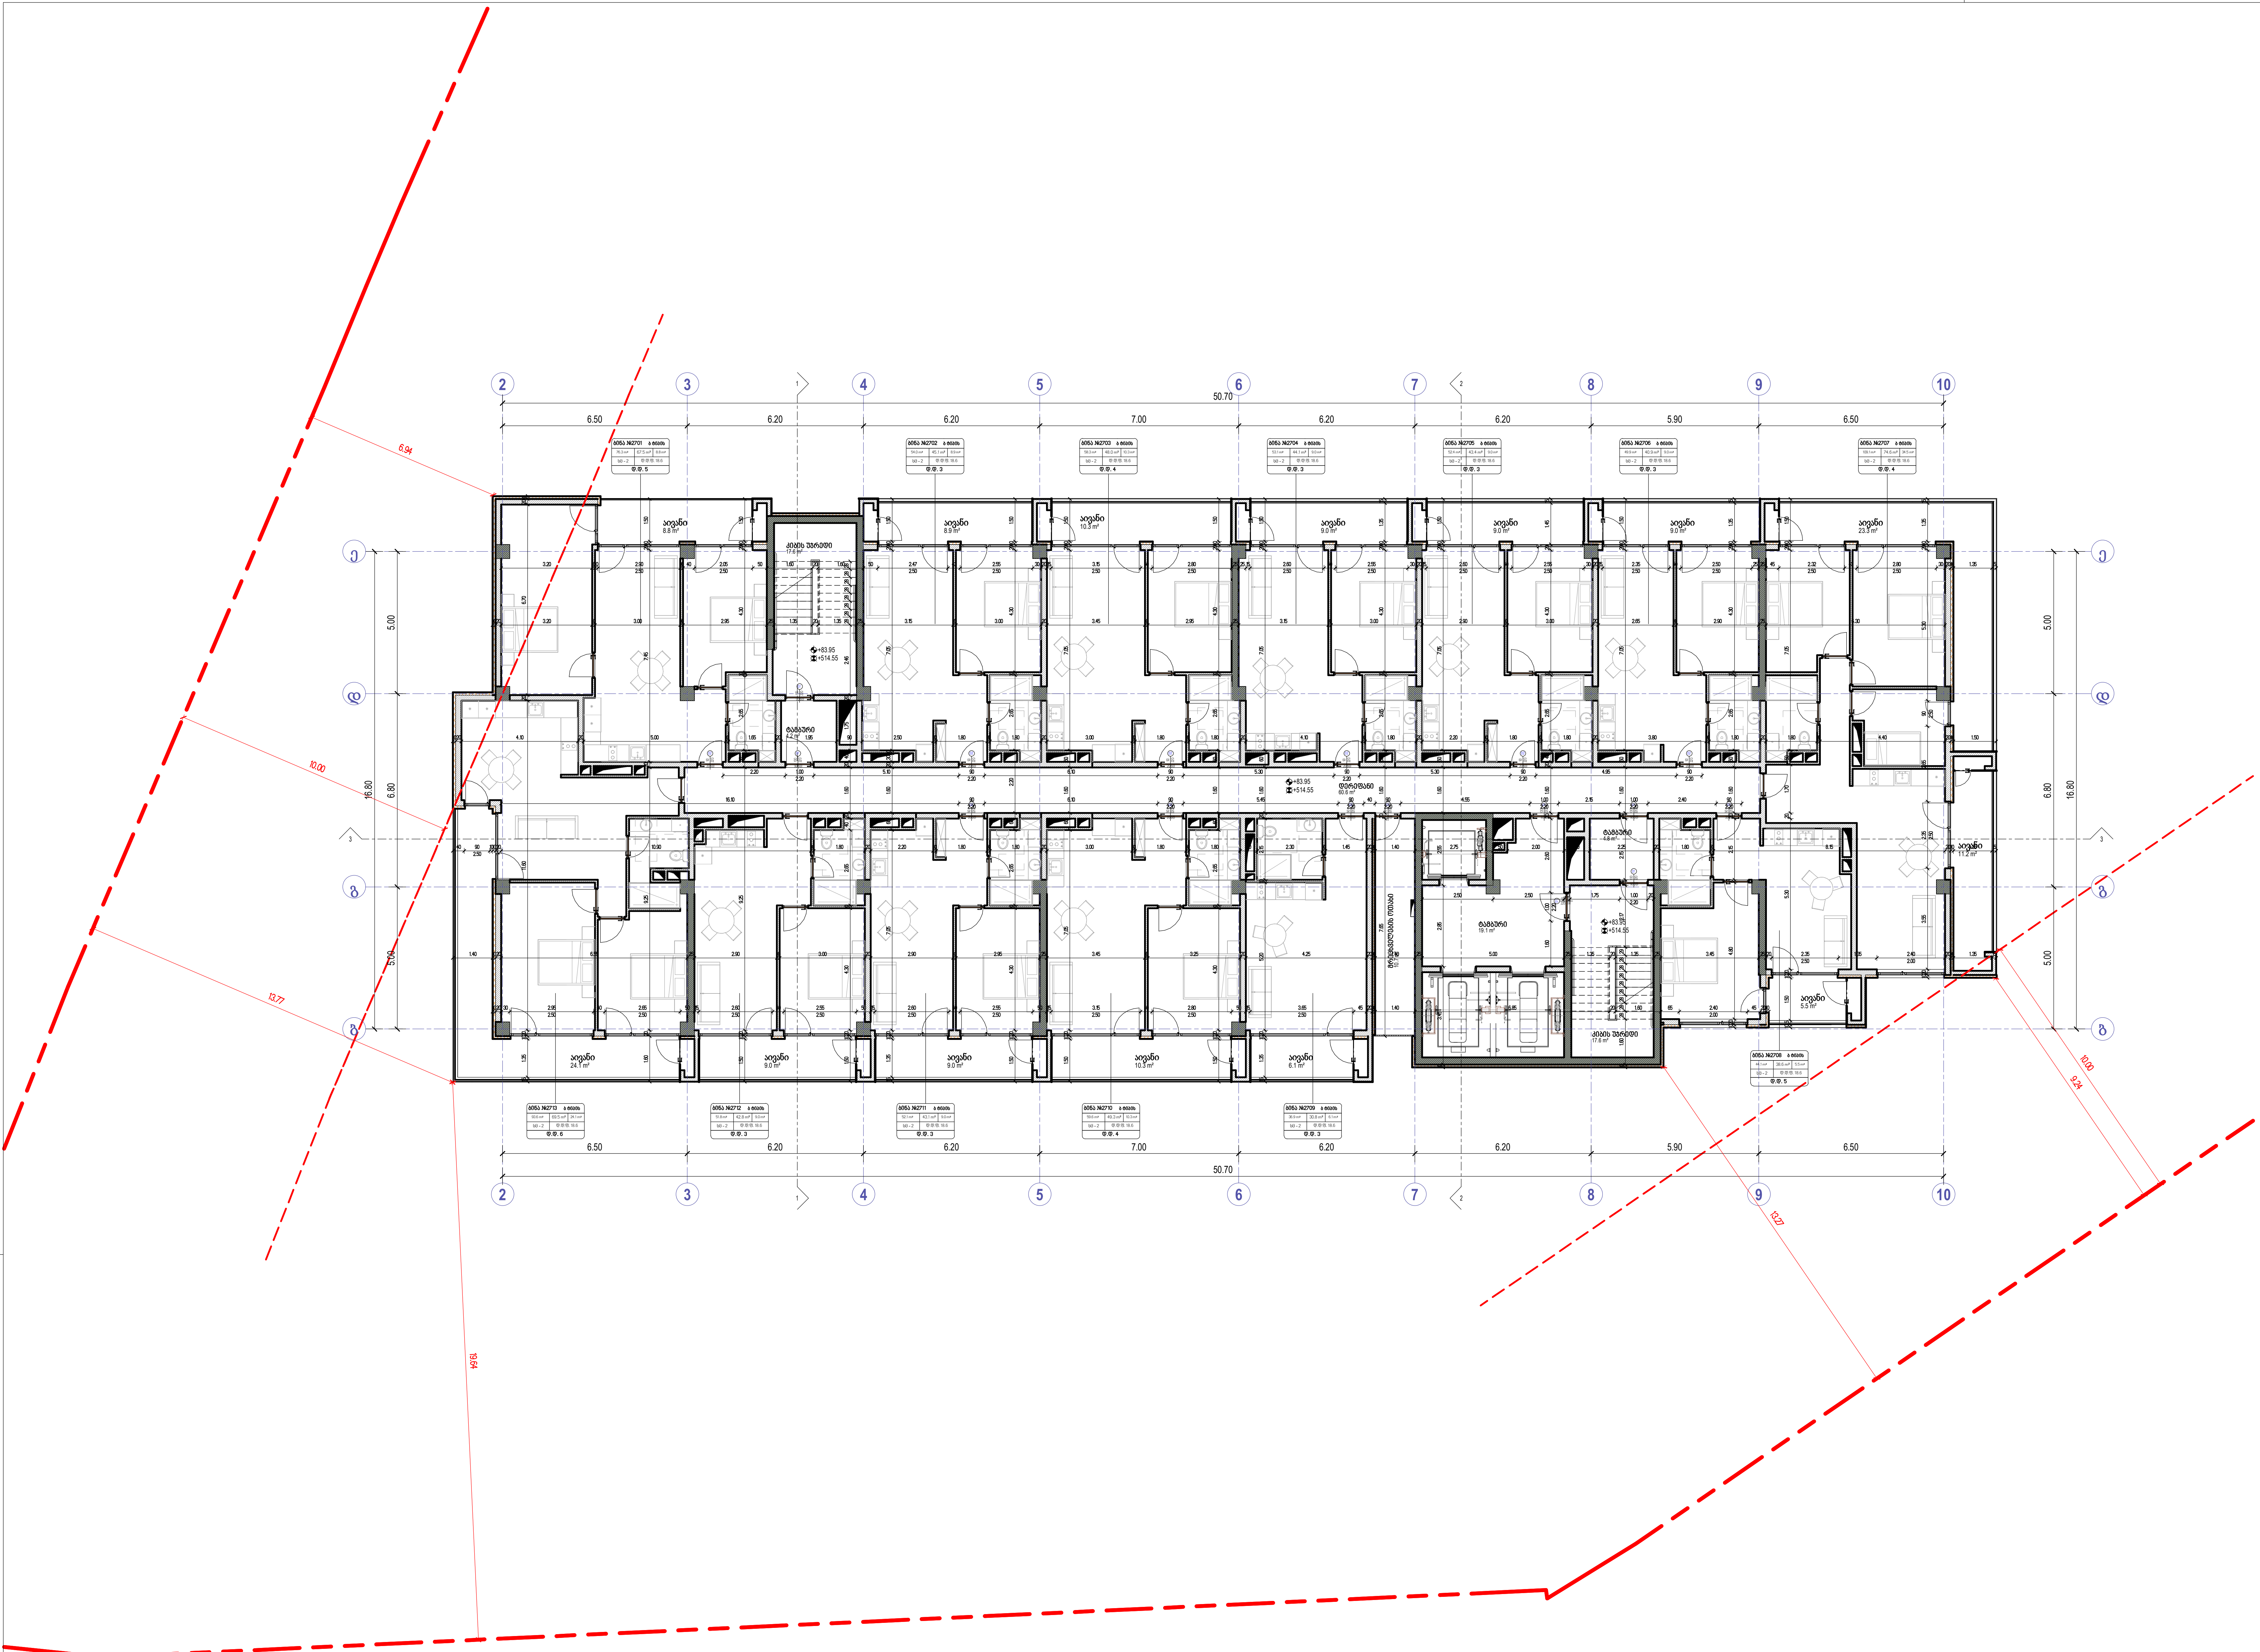

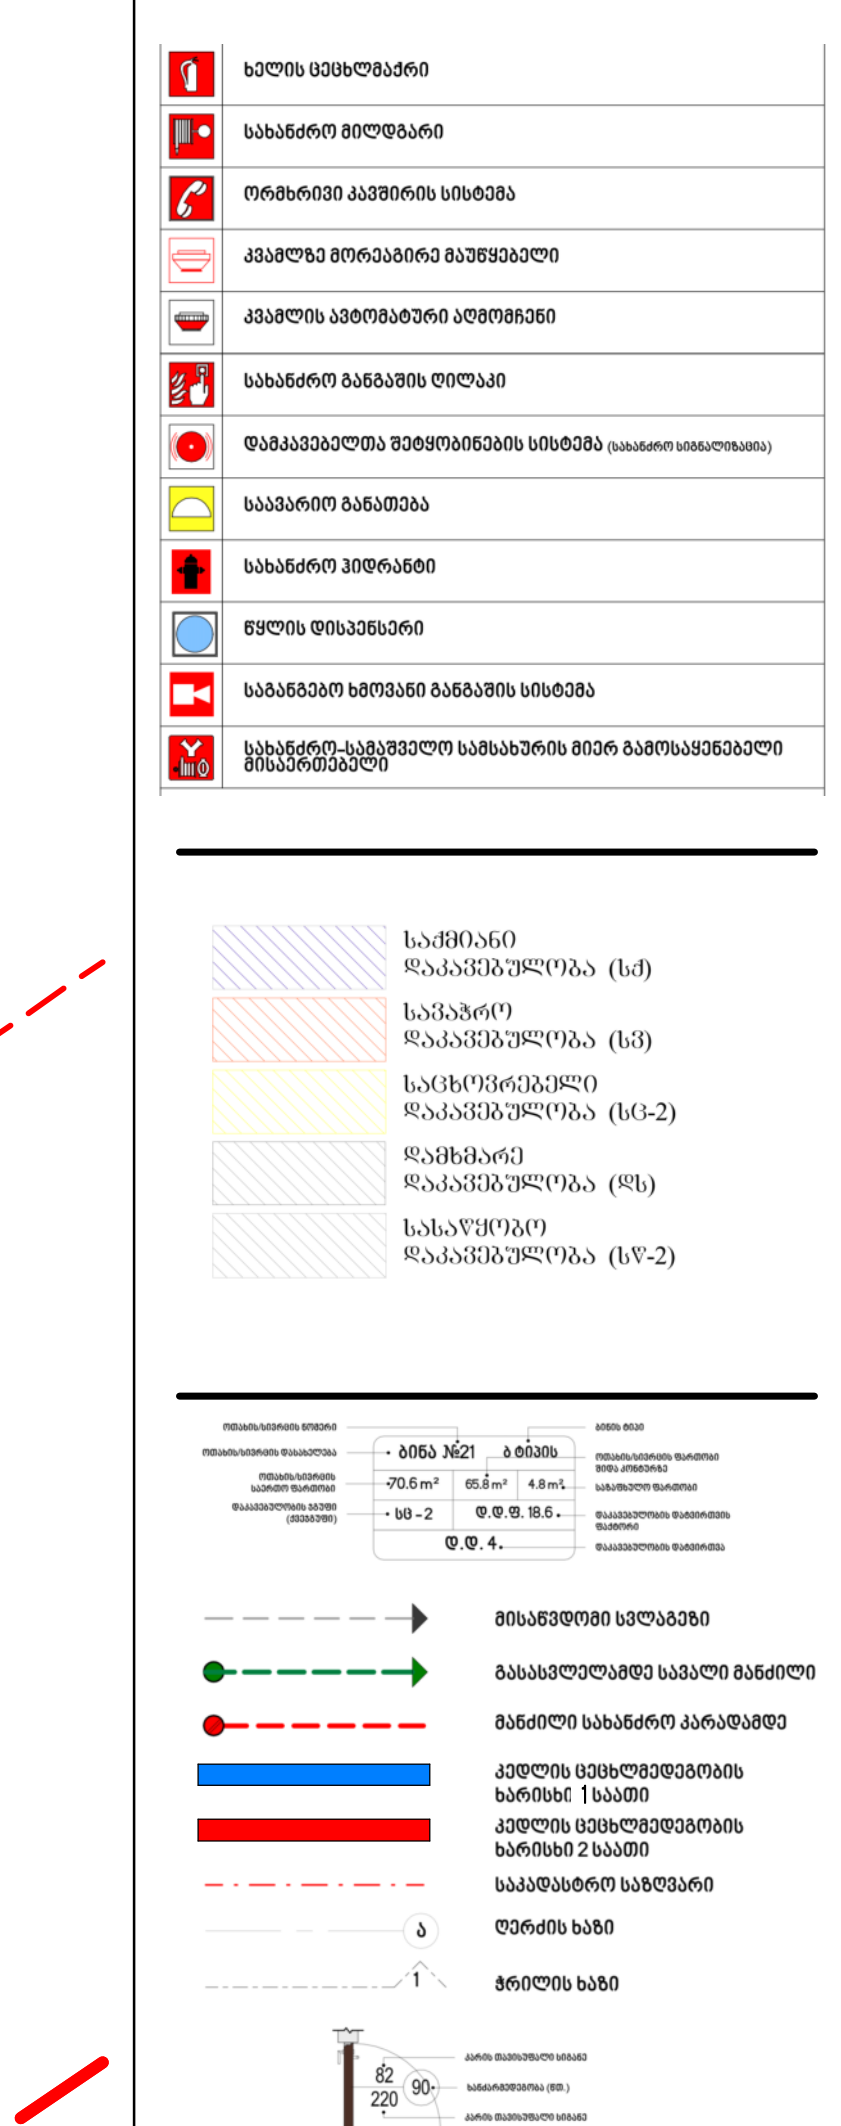

David Vashakidze Architects
მისამართი : ქ. თბილისი, სანაპიროს №8
ტელ: +995 (32) 230 98 99
E-mail : Dvastudio1@gmail.com
FB: FB.COM/DVASTUDIO

პროექტის ნომერი	2024_05
თარიღი	09/18/2024
მთ. არქიტექტორი	დავით ვაშაკიძე
არქიტექტორი	დავით ლაშხი

პროექტის დასახელება:

ბლოქსი სარაჯიშვილზე შენობა №6

მისამართი:

ქალაქი თბილისი , გამზირი სარაჯიშვილი , N 2 , (ნაკვეთი N26/47) ს/კ 01.11.04.026.110

27 სართული +83.95 ნიშნულზე

A229

მასშტაბი	1 : 100

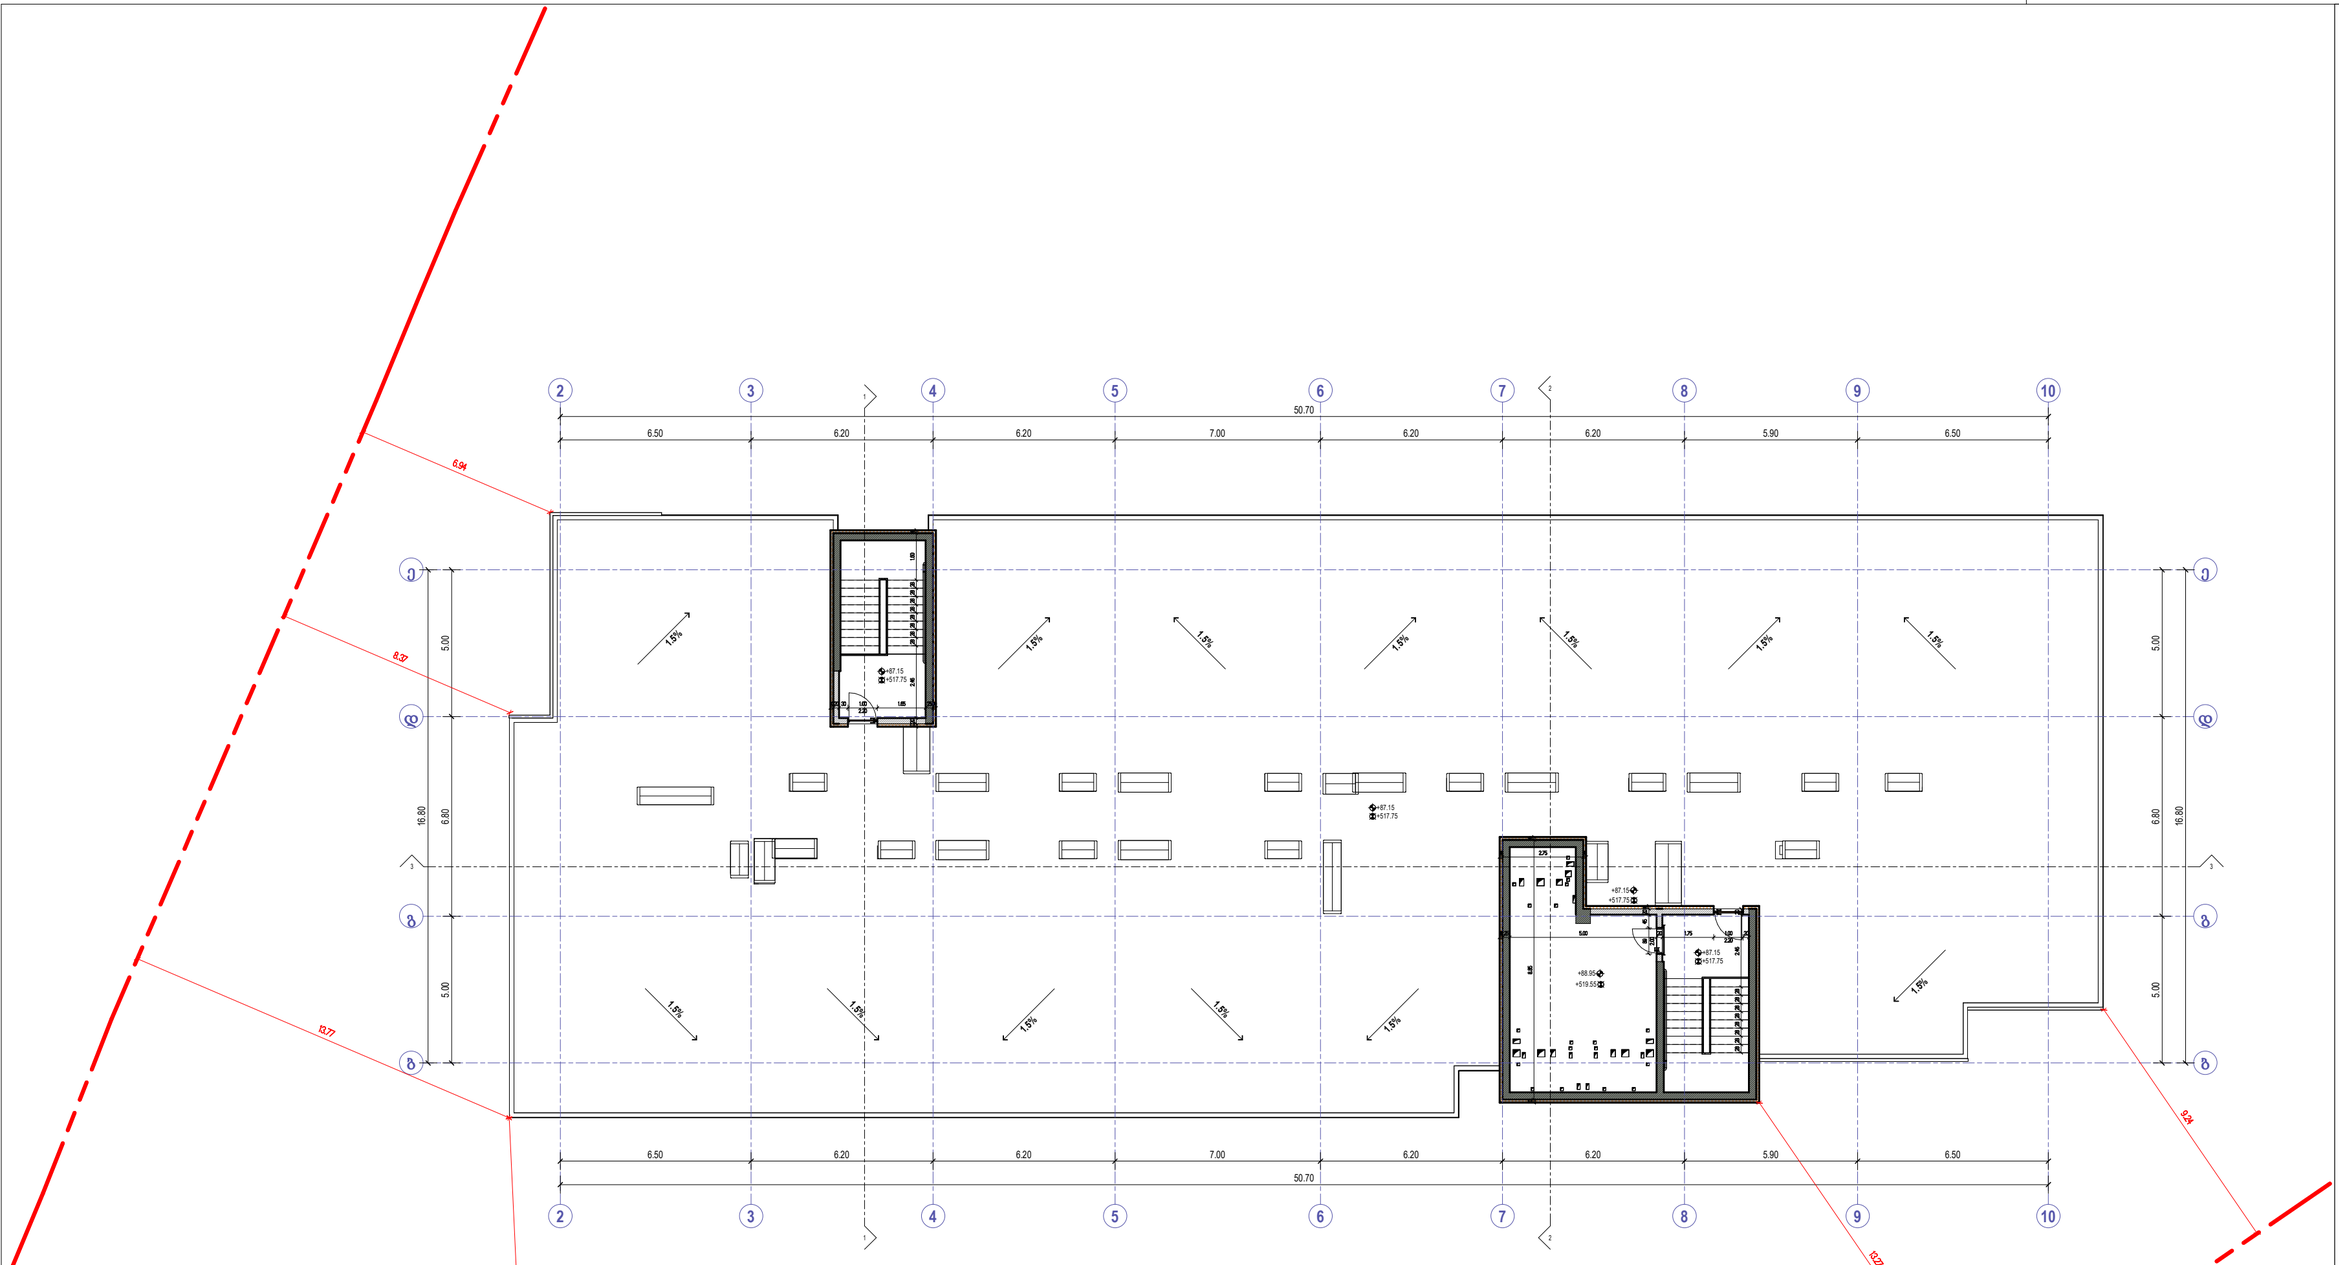


საპროექტო
ფუნქციონალური ზონა (I-a)
საპროექტო
ფუნქციონალური ზონა (I-b)
საპროექტო ფუნქციონალური ზონა (I-c-2)
ფუნქციონალური ზონა (IIIb)
საპარკინგე
ფუნქციონალური ზონა (I-V-2)

-	6050	3621
-	70.6 მ²	65.6 მ²
-	96 - 2	96 - 2

- მიმდებარედ სტრუქტურები
- მასალებლებულად საკალო მანძილი
- მანძილი საკანძრო ავარიამდე
- კედლის ფუნქციონალური ხარისხის 1 ხაზამდე
- კედლის ფუნქციონალური ხარისხის 2 ხაზამდე
- ხაზამფარგლო ხაზი
- შენობის ხაზი
- ბრტყის ხაზი

David Vashakidze Architects
ტელ: +995 (32) 220 98 99
E-mail: Dvastudio@gmail.com
FB: FB.COM/DVASTUDIO

პროექტის წლევარი	2024_05
თარიღი	09/8/2024
მთ. არქიტექტორი	დავით ვაშაკიძე
არქიტექტორი	დავითი ლაშხი

პროექტის დასახელება:

ბლოკსი სარაჯიშვილზე შენობა №6

მისამართი:


სანიშნულო სართული +87.15 ნიშნულზე

A230

მასშტაბი 1:100

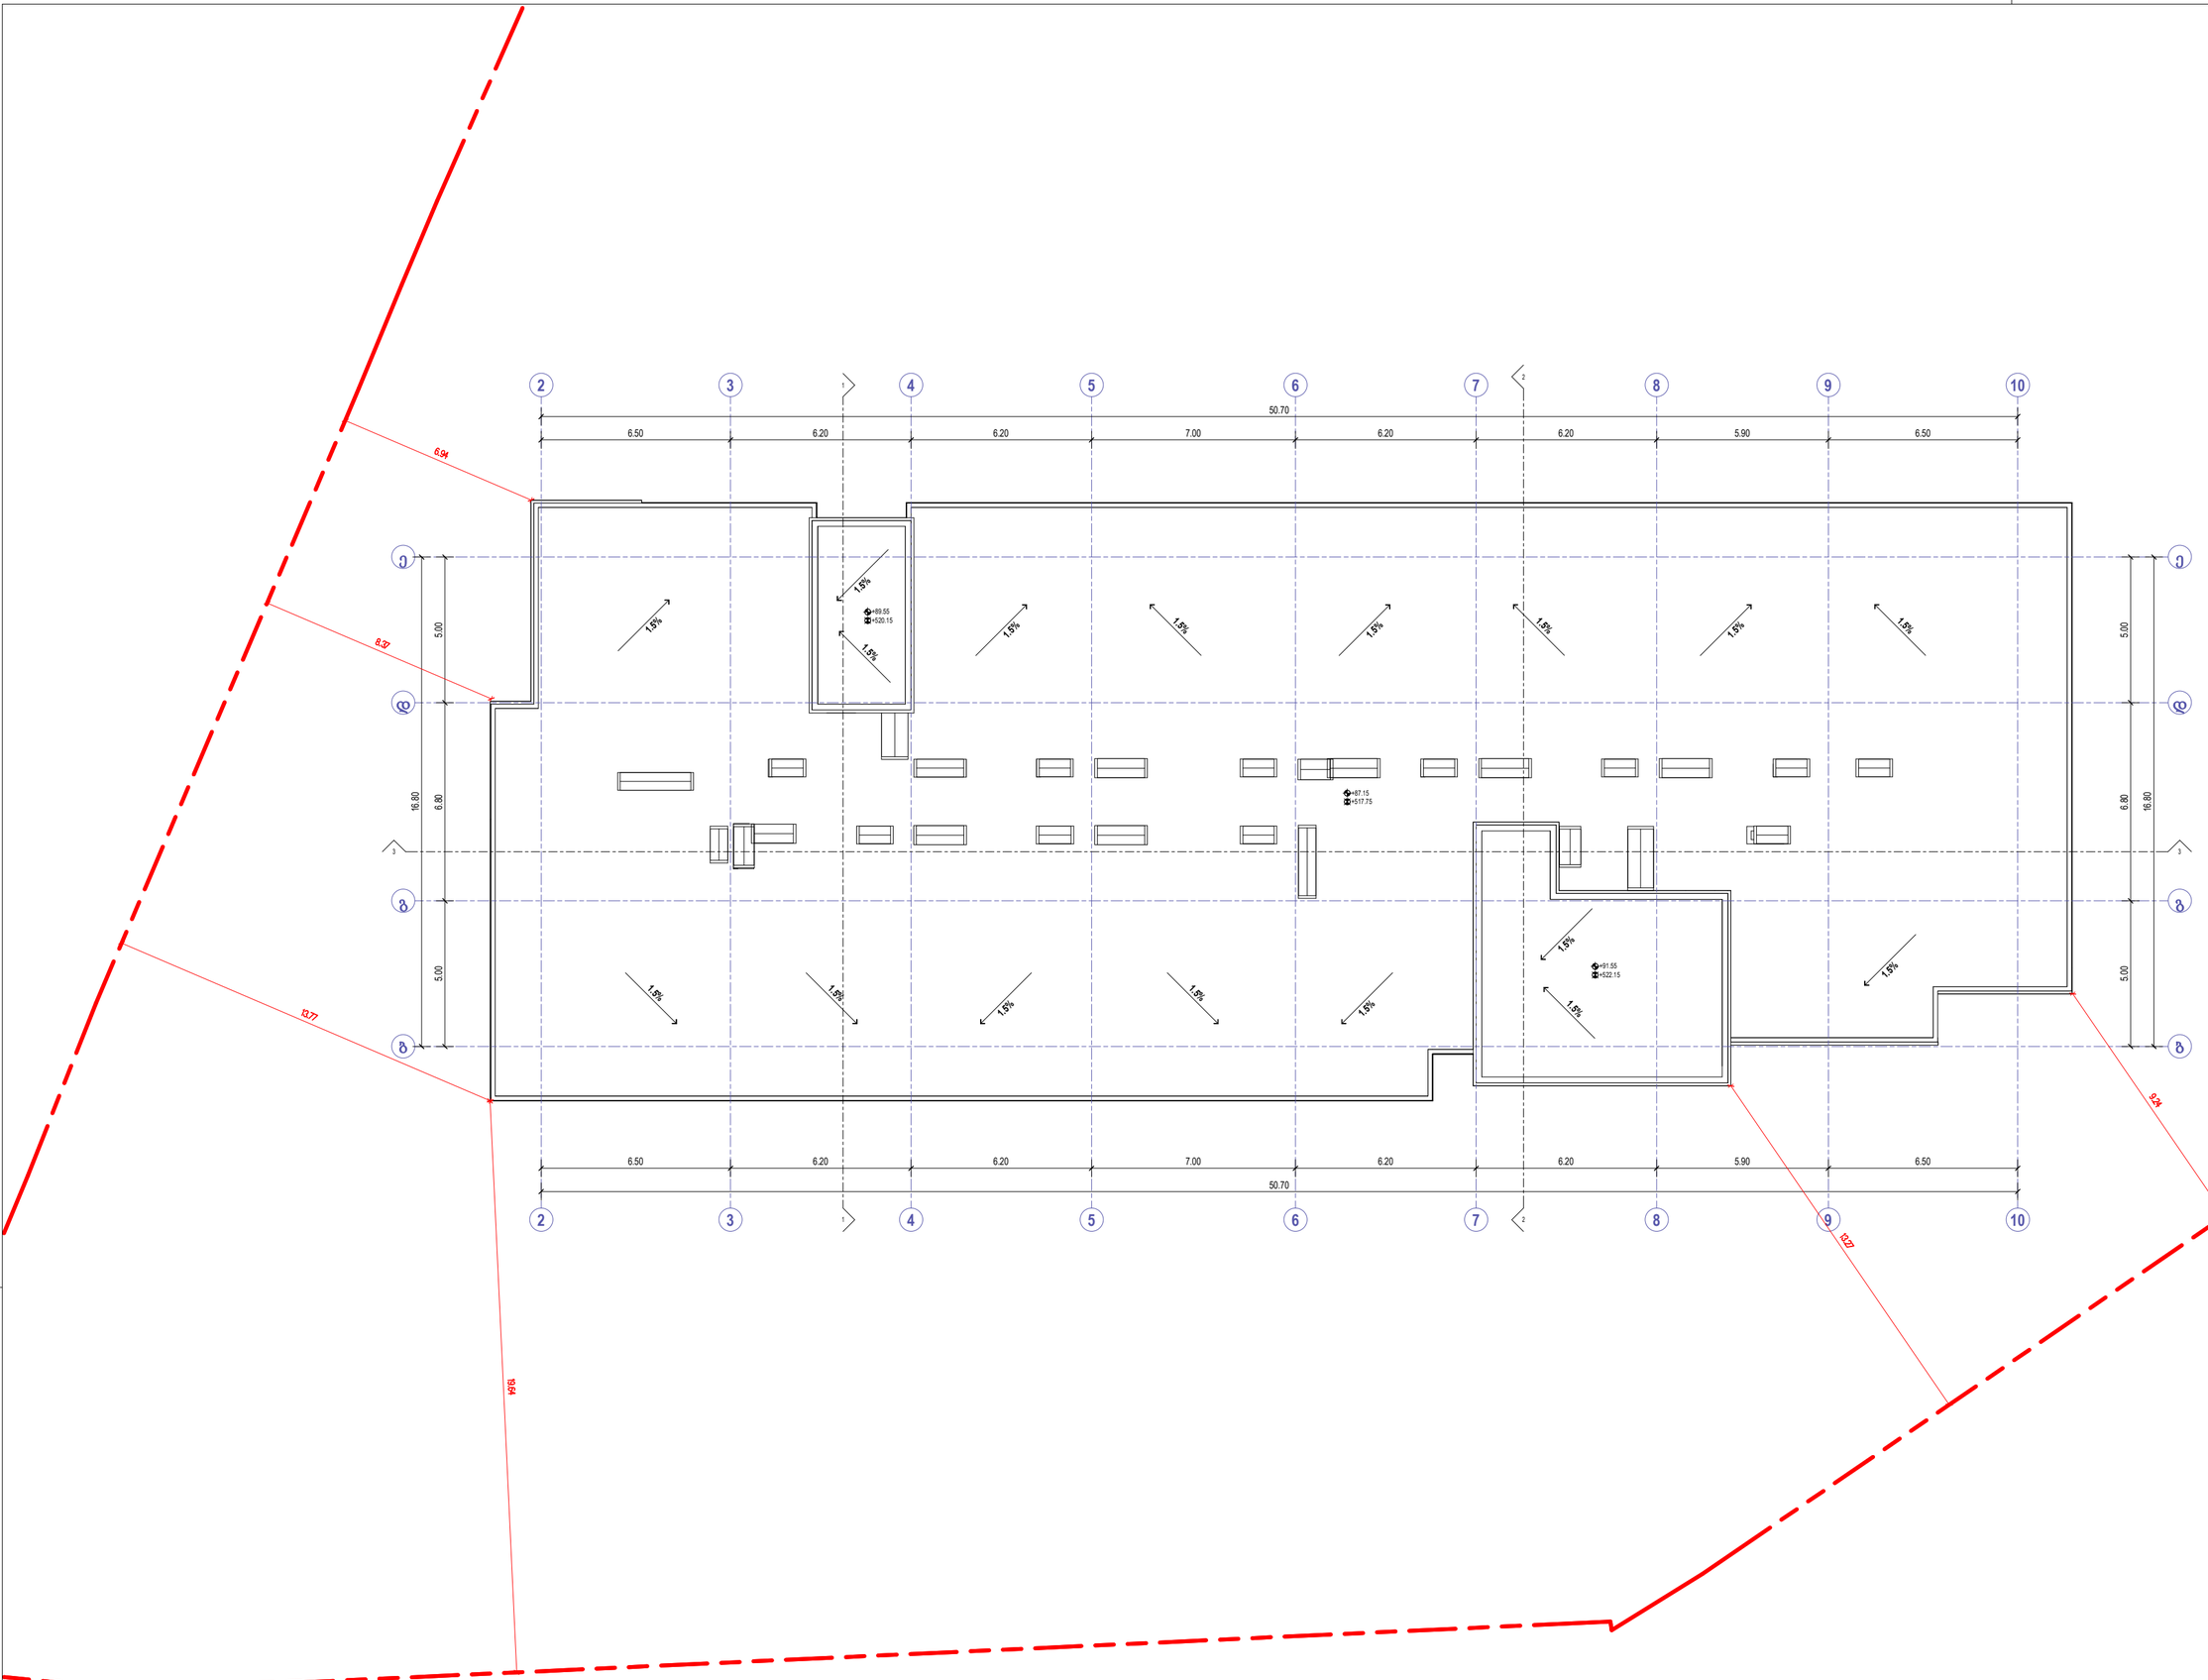
























David Vashakidze Architects
მისამართი: ქ. თბილისი, სანაპიროზე №8
ტელ: +995 (32) 230 98 99
E-mail : Dvastudio1@gmail.com
FB: FB.COM/DVASTUDIO

პროექტის ნომერი	2024_05
თარიღი	09/8/2024
მთ. არქიტექტორი	დავით ვაშაკიძე
არქიტექტორი	დავით ღუბრი

პროექტის დასახელება:

ბოლქვი სარაჯიშვილზე შენობა №6

მისამართი:

ქალაქი თბილისი, გლდანი სარაჯიშვილი ,N2, (ნასთით №2547) ს/კ 01.11.04.026.110

სანურკვის სართული +91.55 ნიშნულზე

A231

მასშტაბი 1:100

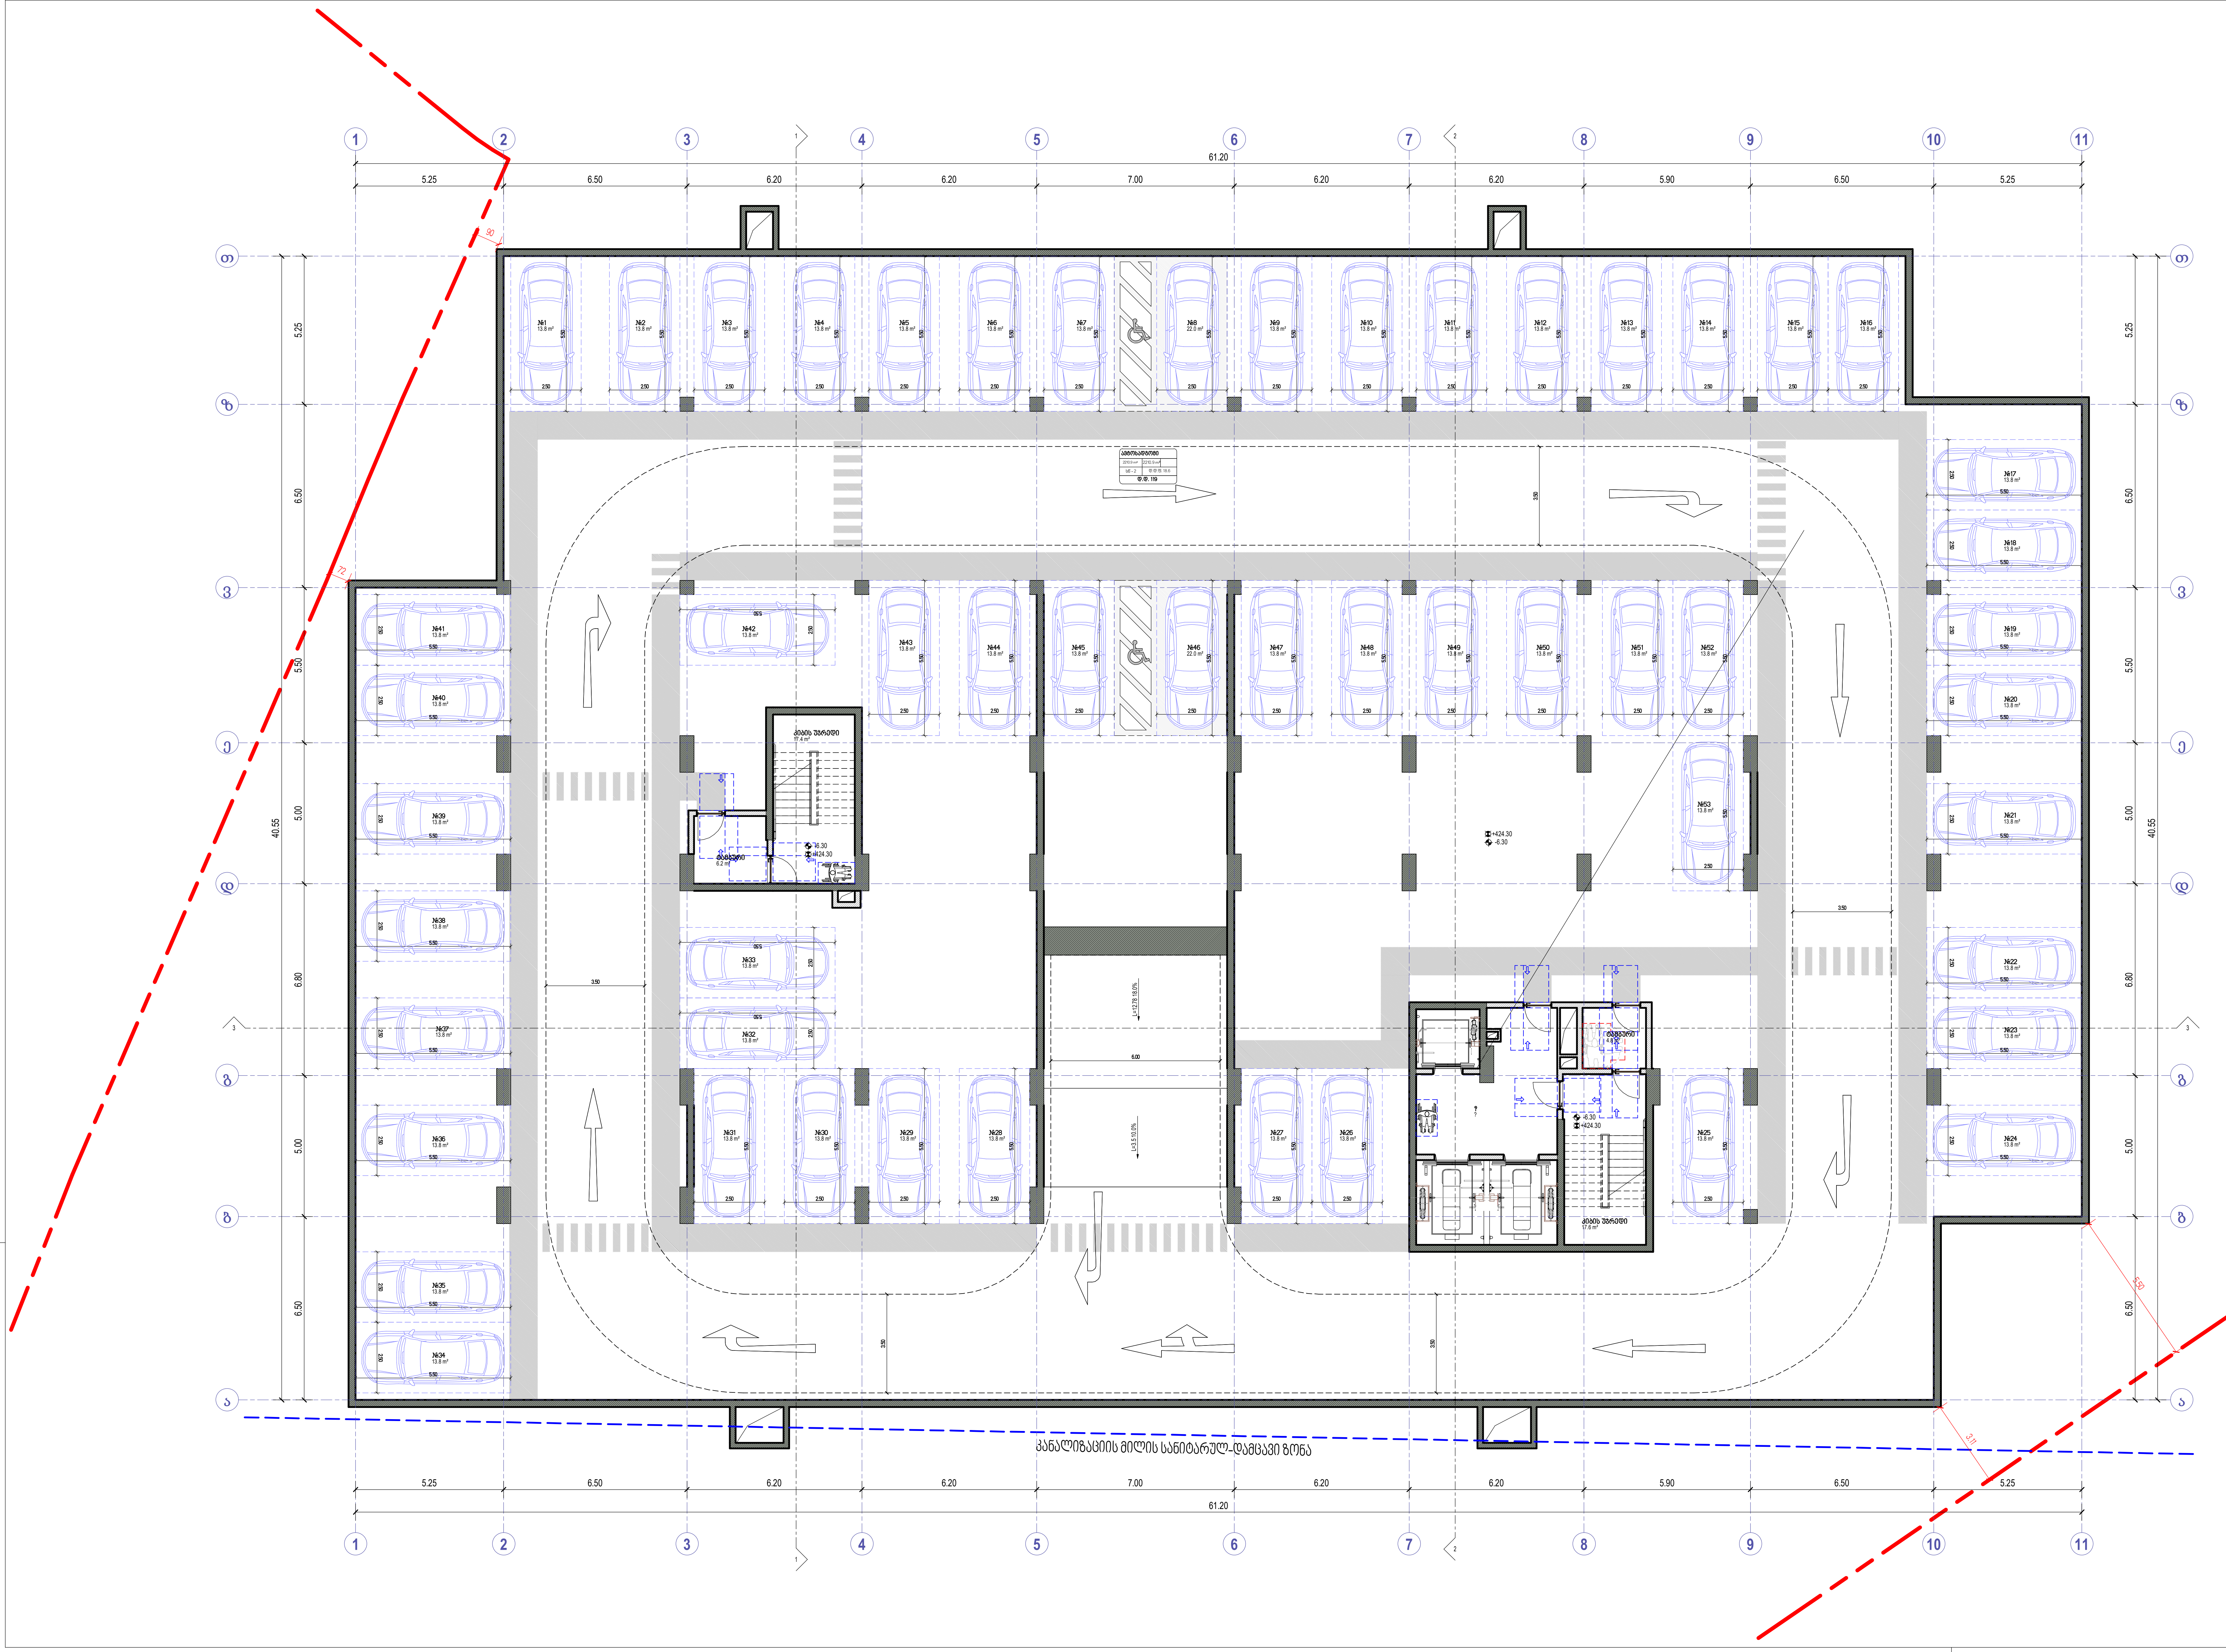

- ხელის ცეცხლმაქრი
- სახანძრო მილდგარი
- ორმხრივი კავშირის სისტემა
- კვამლზე მორეაგირე მაუწყებელი
- კვამლის ავტომატური აღმომჩენი
- სახანძრო განგაშის ღილაკი
- დამკავებელთა შეტყობინების სისტემა (სახანძრო სიგნალიზაცია)
- საავარიო განათება
- სახანძრო ჰიდრანტი
- წყლის დისპენსერი
- საგანგებო ხმოვანი განგაშის სისტემა
- სახანძრო-სამაშველო სამსახურის მიერ გამოსაყენებელი მისაერთებელი

- საქმიანი დაკავებულობა (სქ)
- სავაჭრო დაკავებულობა (სვ)
- საცხოვრებელი დაკავებულობა (სც-2)
- დამხმარე დაკავებულობა (დს)
- სასაწყობო დაკავებულობა (სწ-2)



- მისაწვდომი სვლაგეზი
- გასასვლელამდე სავალი მანძილი
- მანძილი სახანძრო კარადამდე
- კედლის ცეცხლმედეგობის ხარისხი 1 საათი
- კედლის ცეცხლმედეგობის ხარისხი 2 საათი
- საკადასტრო საზღვარი
- ღერძის ხაზი
- ჭრილის ხაზი

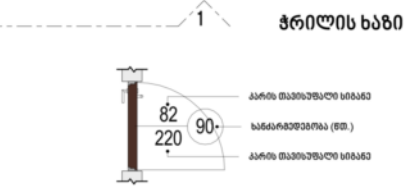

David Vashakidze Architects
მისამართი : ქ. თბილისი, სანაპიროს №8
ტელ: +995 (32) 230 98 99
E-mail : Dvastudio1@gmail.com
FB: FB.COM/DVASTUDIO

პროექტის ნომერი	2024_05
თარიღი	09/18/2024
მთ. არქიტექტორი	დავით ვაშაკიძე
არქიტექტორი	დავით ლაშხი

პროექტის დასახელება:

ბლოქსი სარაჯიშვილზე შენობა №6

მისამართი:

ქალაქი თბილისი , გამზირი სარაჯიშვილი , N 2 , (ნაკვეთი N26/47) ს/კ 01.11.04.026.110

-2 სართული -6.30 ნიშნულზე

A401

მასშტაბი 1 : 100


1
2
3
4
5
6
7
8
9
10
11
61.20
5.25
6.50
6.20
6.20
7.00
6.20
6.20
5.90
6.50
5.25
40.55
6.80
6.50
5.00
6.50
5.50
5.00
6.80

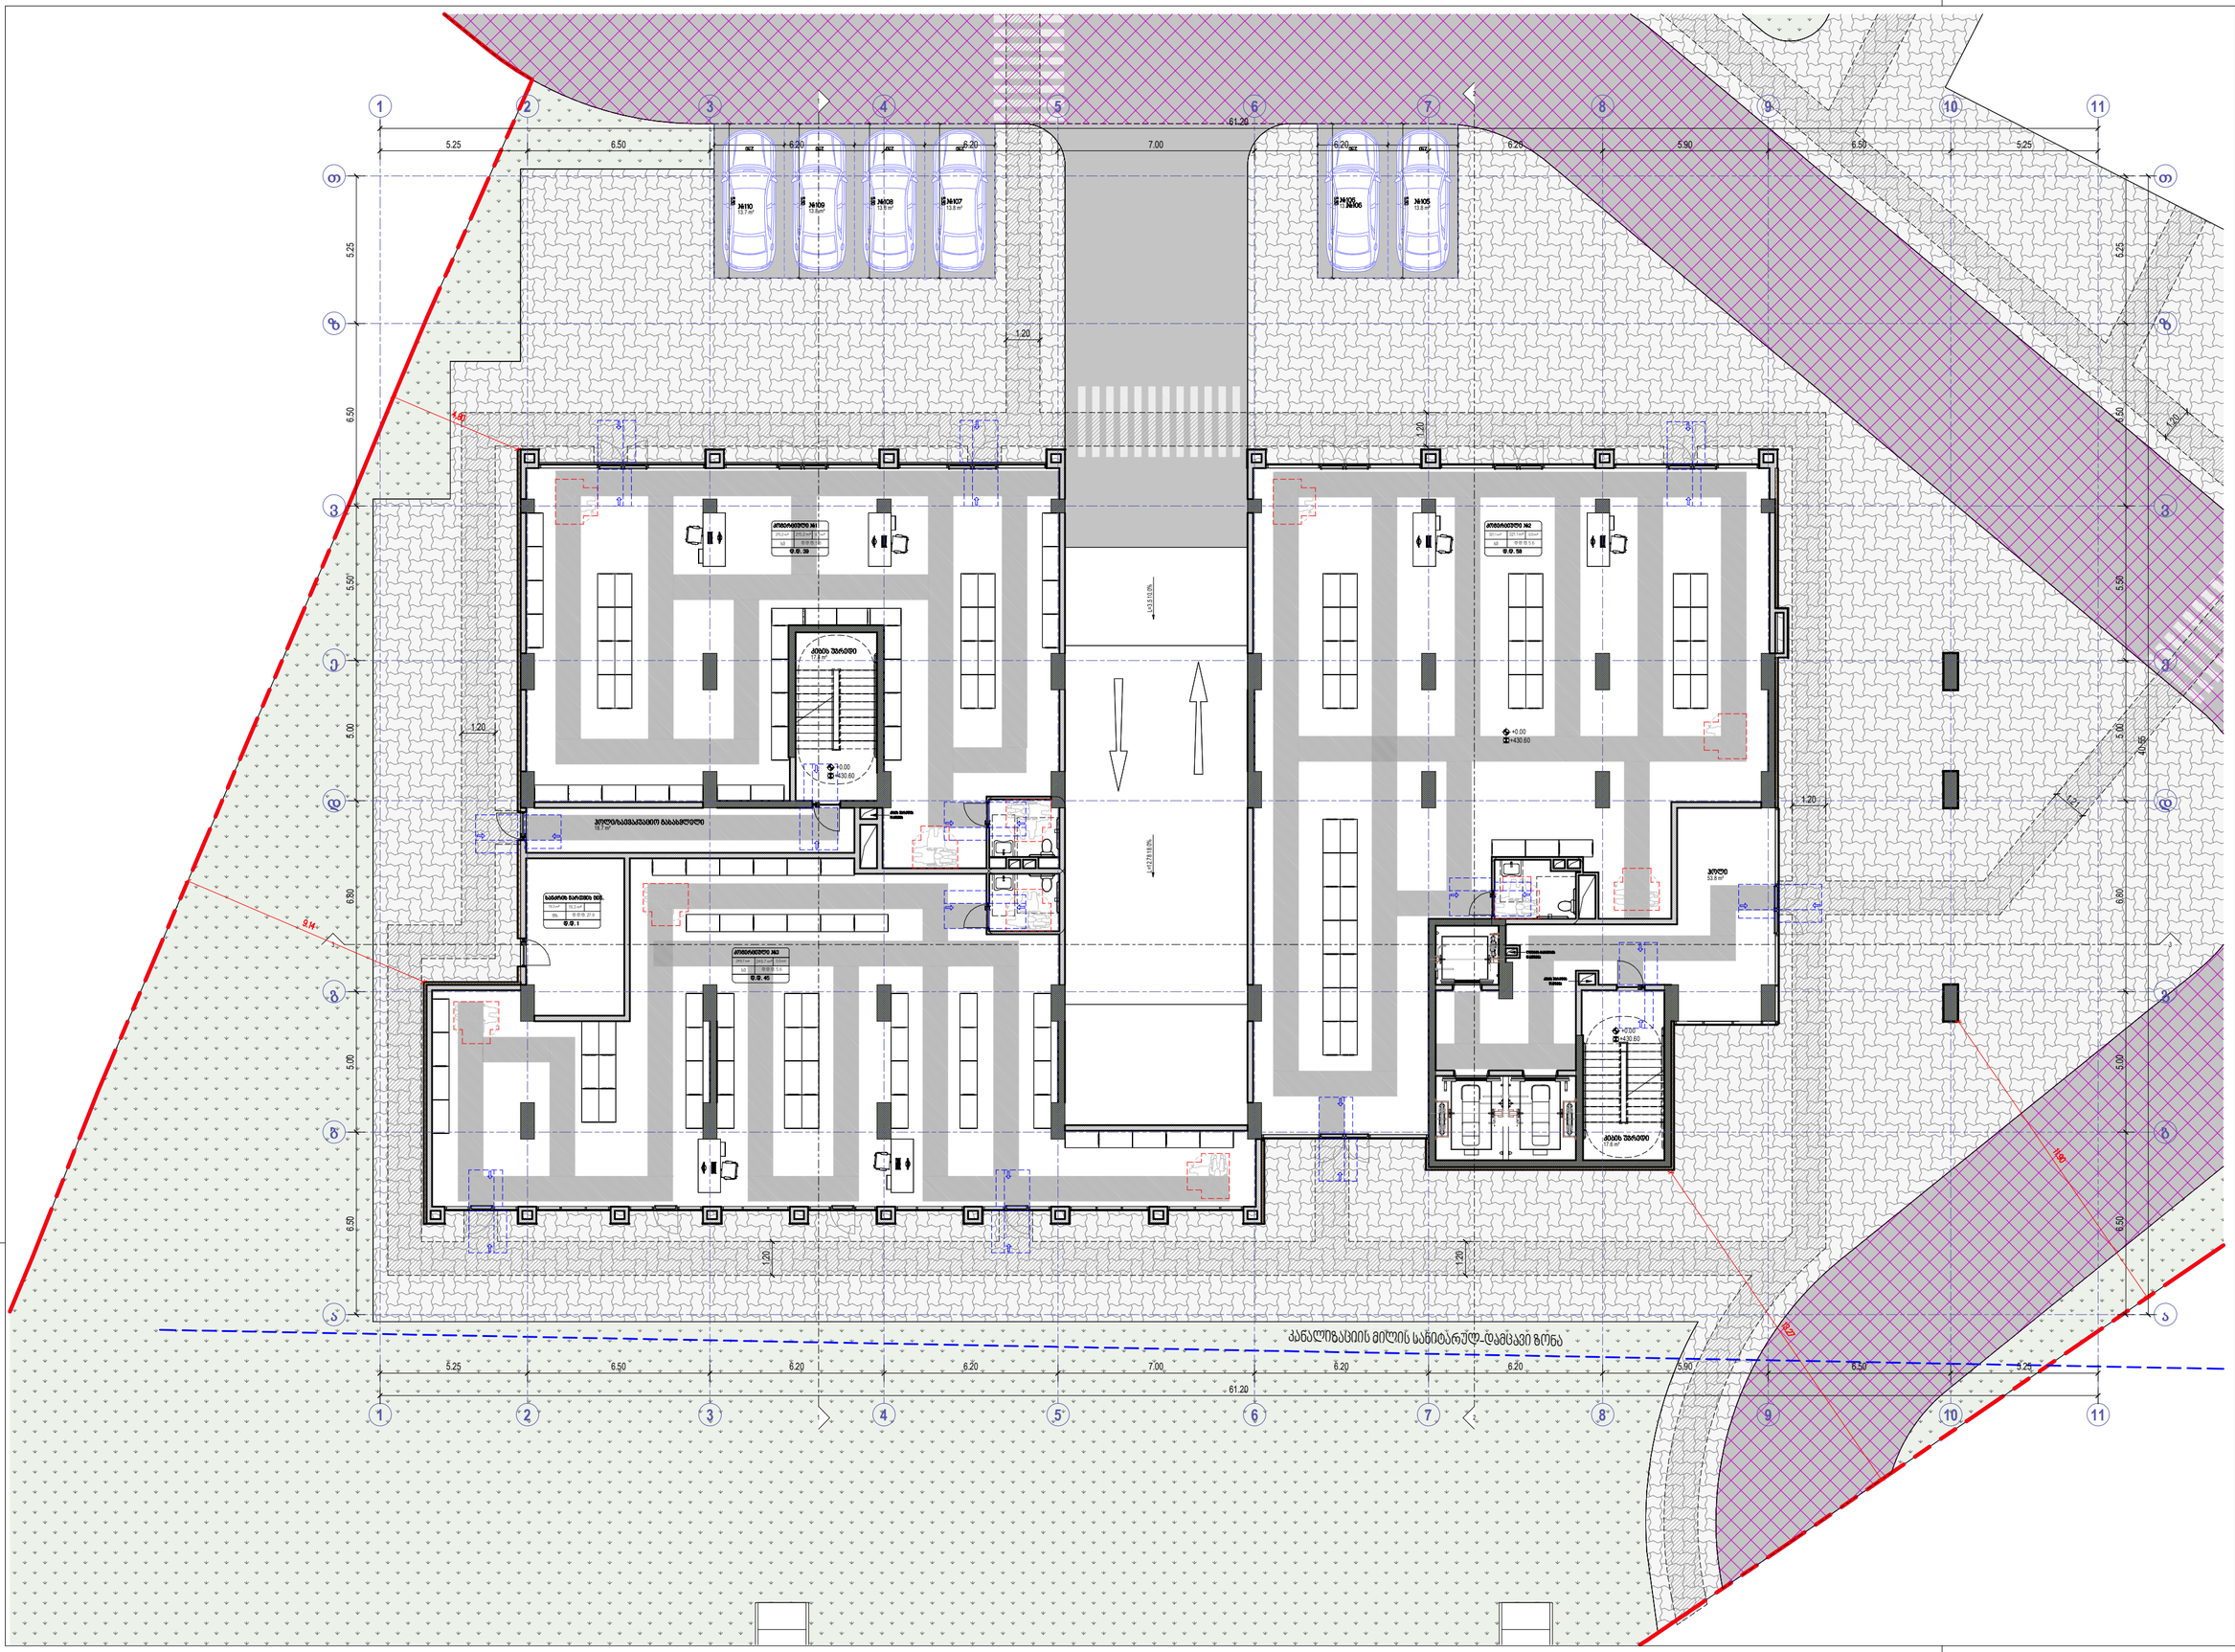
1
2
3
4
5
6
7
8
9
10
11
ა
ბ
გ
დ
ე
ვ
ზ
5.25
6.50
6.20
7.00
5.90
61.20
5.25
6.50
5.00
6.80
5.50
1.20
+0.00
+430.60
+430.60
+430.60

ტერასის არაამსხლუატირებადი ნაწილი

ტერასა

ტერასა

ტერასა

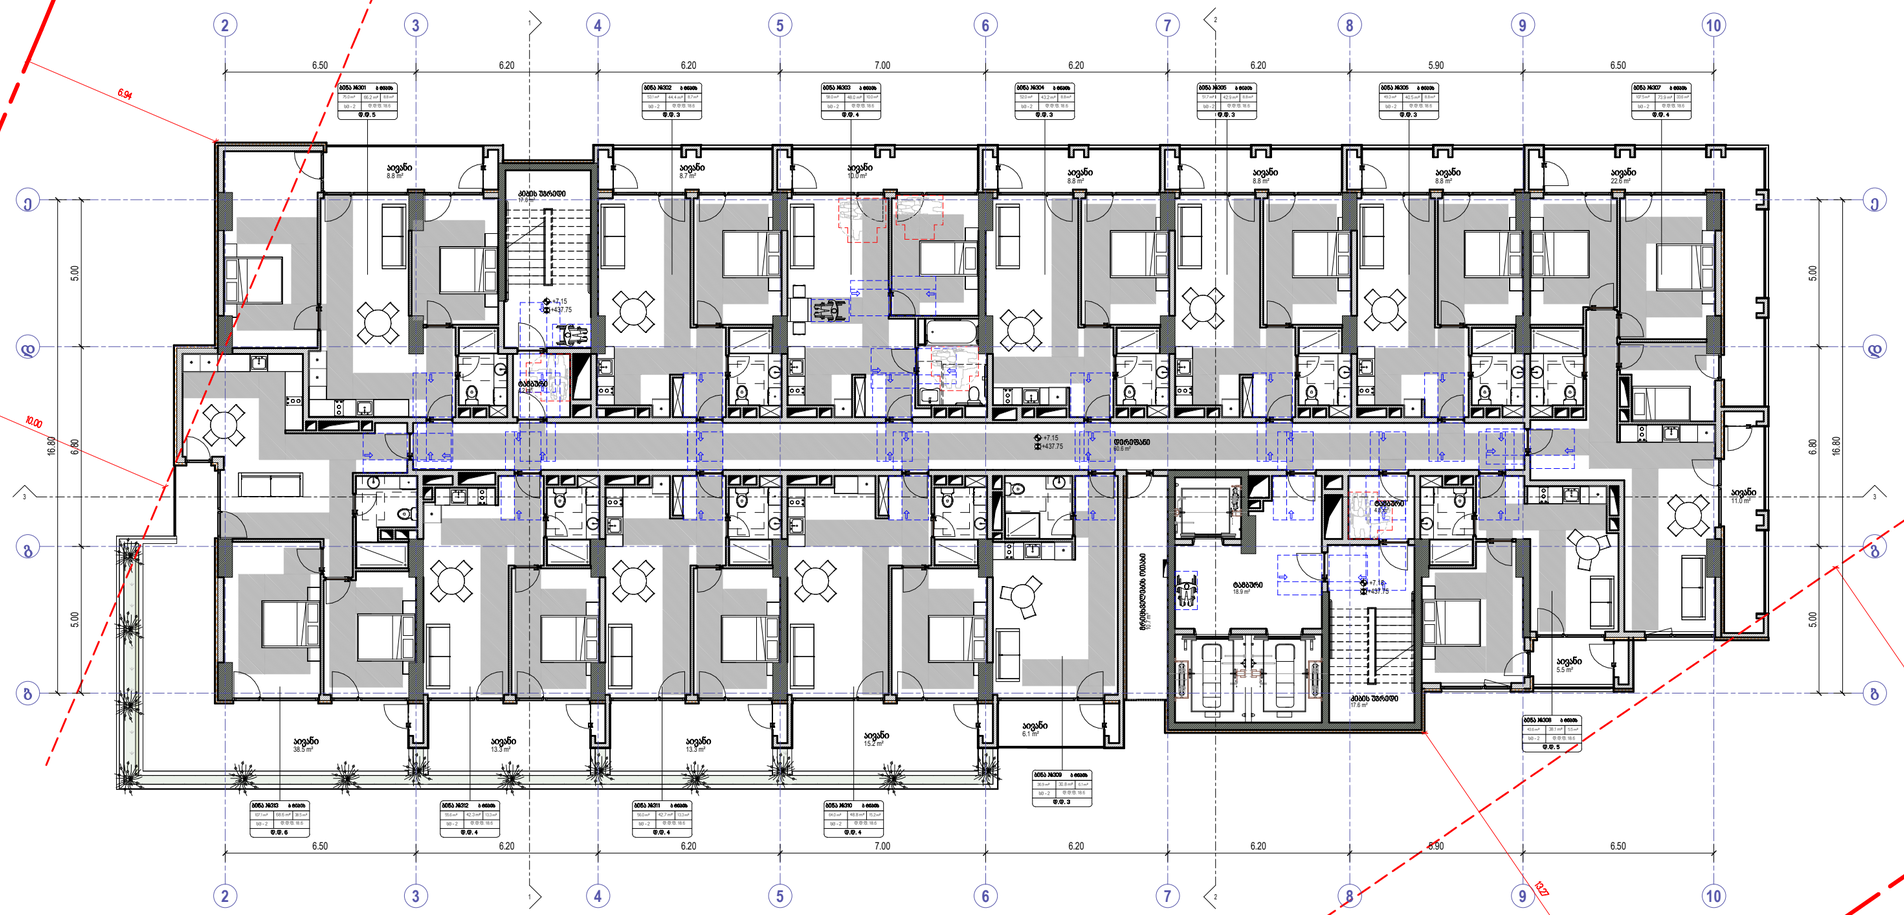
2
3
4
5
6
7
8
9
10
6.50
6.20
6.20
7.00
6.20
6.20
5.90
6.50
A
B
5.00
6.80
16.80
6.94
10.00
10.00
11.27
ბინა №301 ა ტიპის
ბინა №302 ბ ტიპის
ბინა №303 ა ტიპის
ბინა №304 ა ტიპის
ბინა №305 ა ტიპის
ბინა №306 ა ტიპის
ბინა №307 ბ ტიპის
ბინა №308 ა ტიპის
ბინა №309 ა ტიპის
ბინა №310 ა ტიპის
ბინა №311 ა ტიპის
ბინა №312 ბ ტიპის
ბინა №313 ბ ტიპის

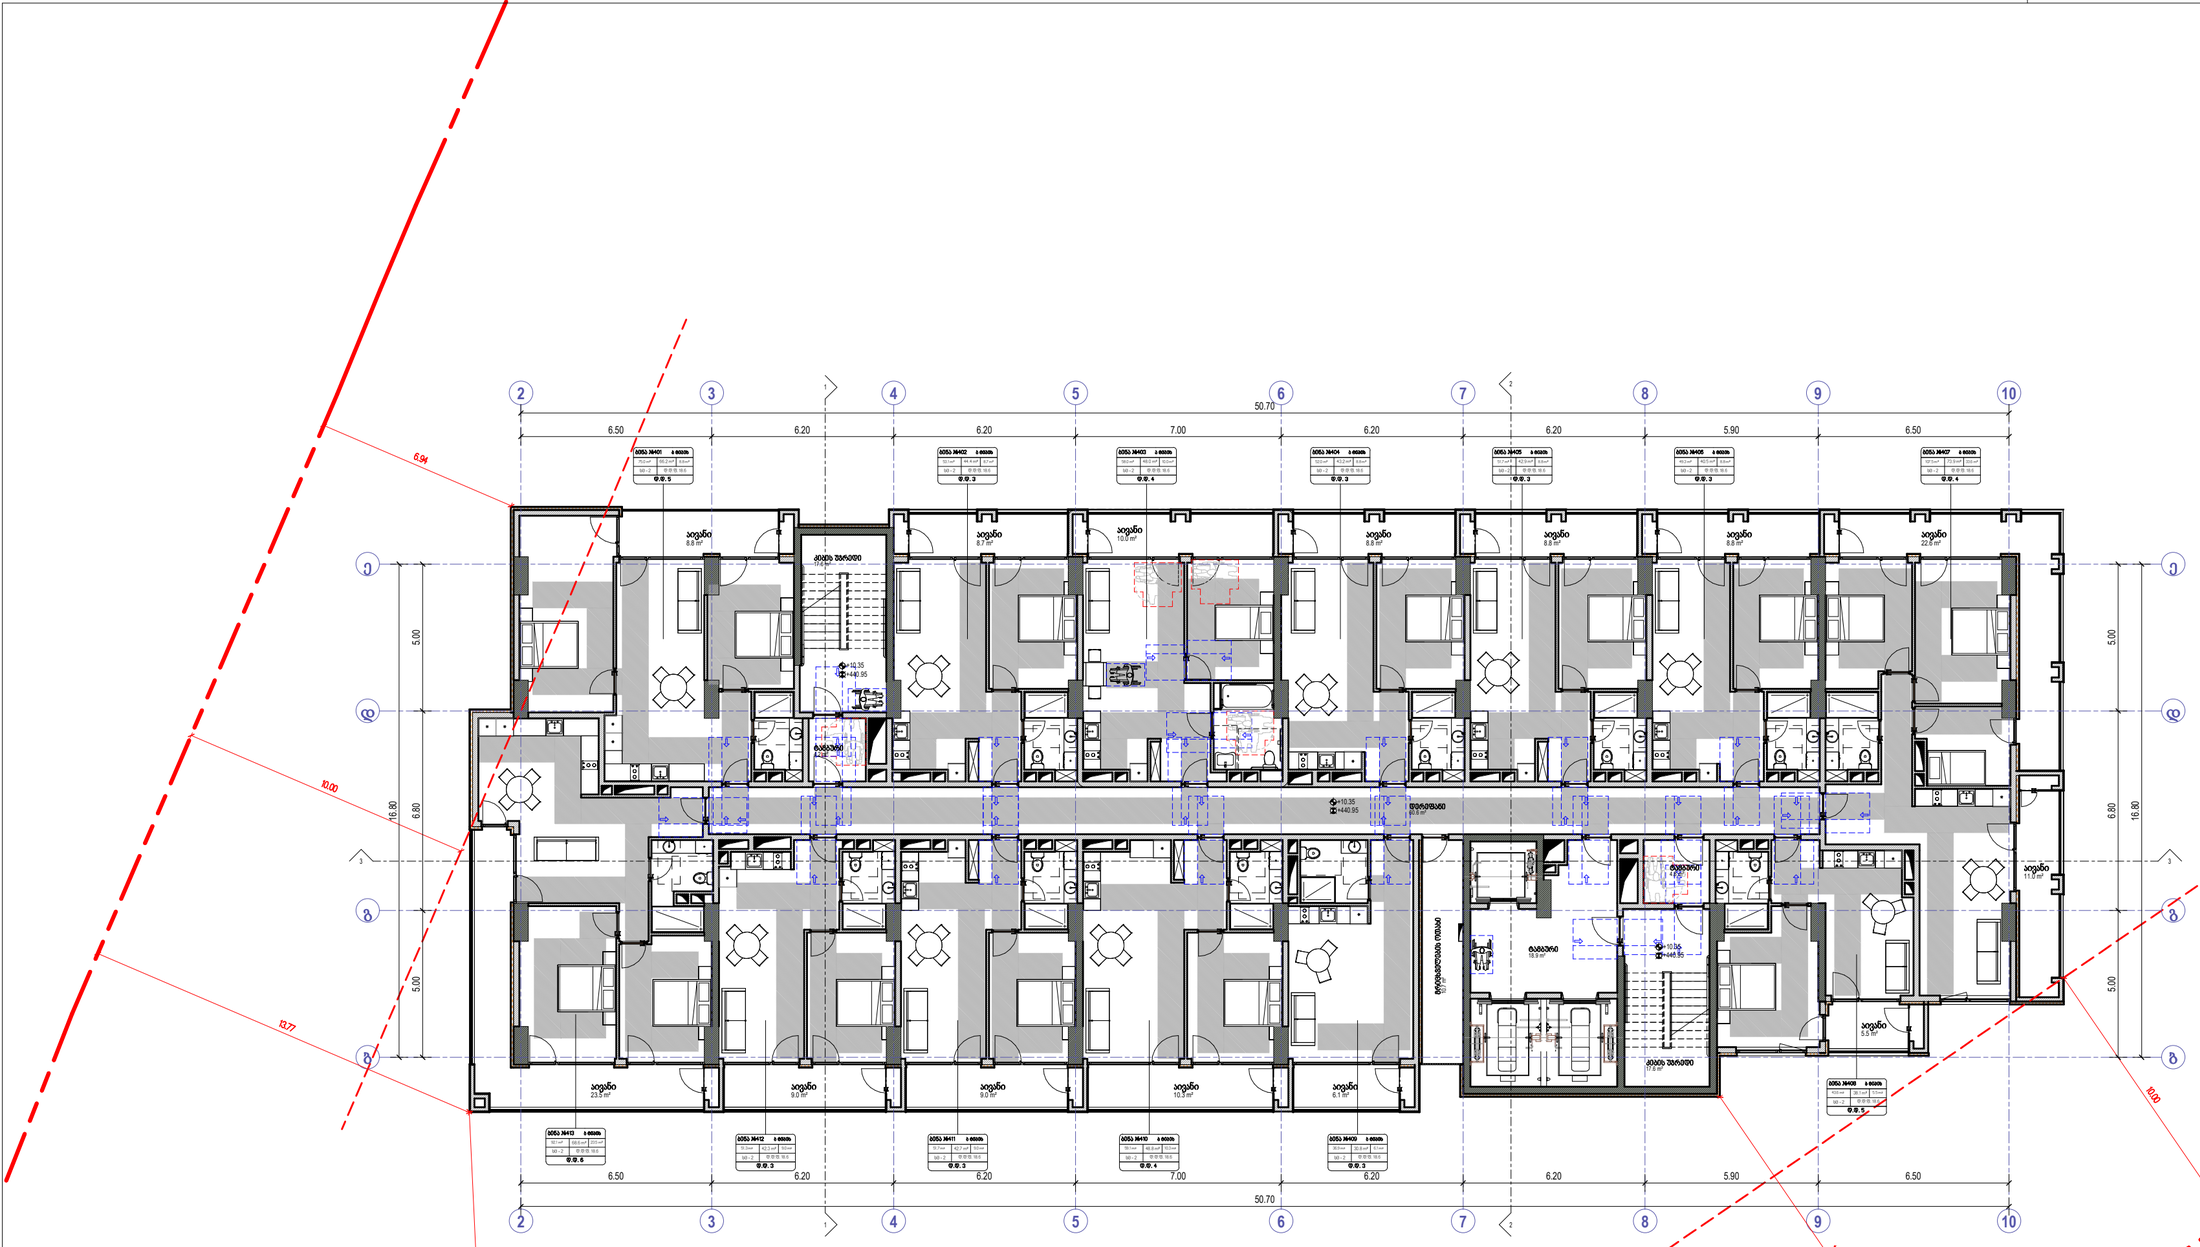
2
3
4
5
6
7
8
9
10
50.70
6.50
6.20
6.20
7.00
6.20
6.20
5.90
6.50
ა
ბ
5.00
6.80
16.80
6.94
10.00
10.77
10.09
10.27
10.85

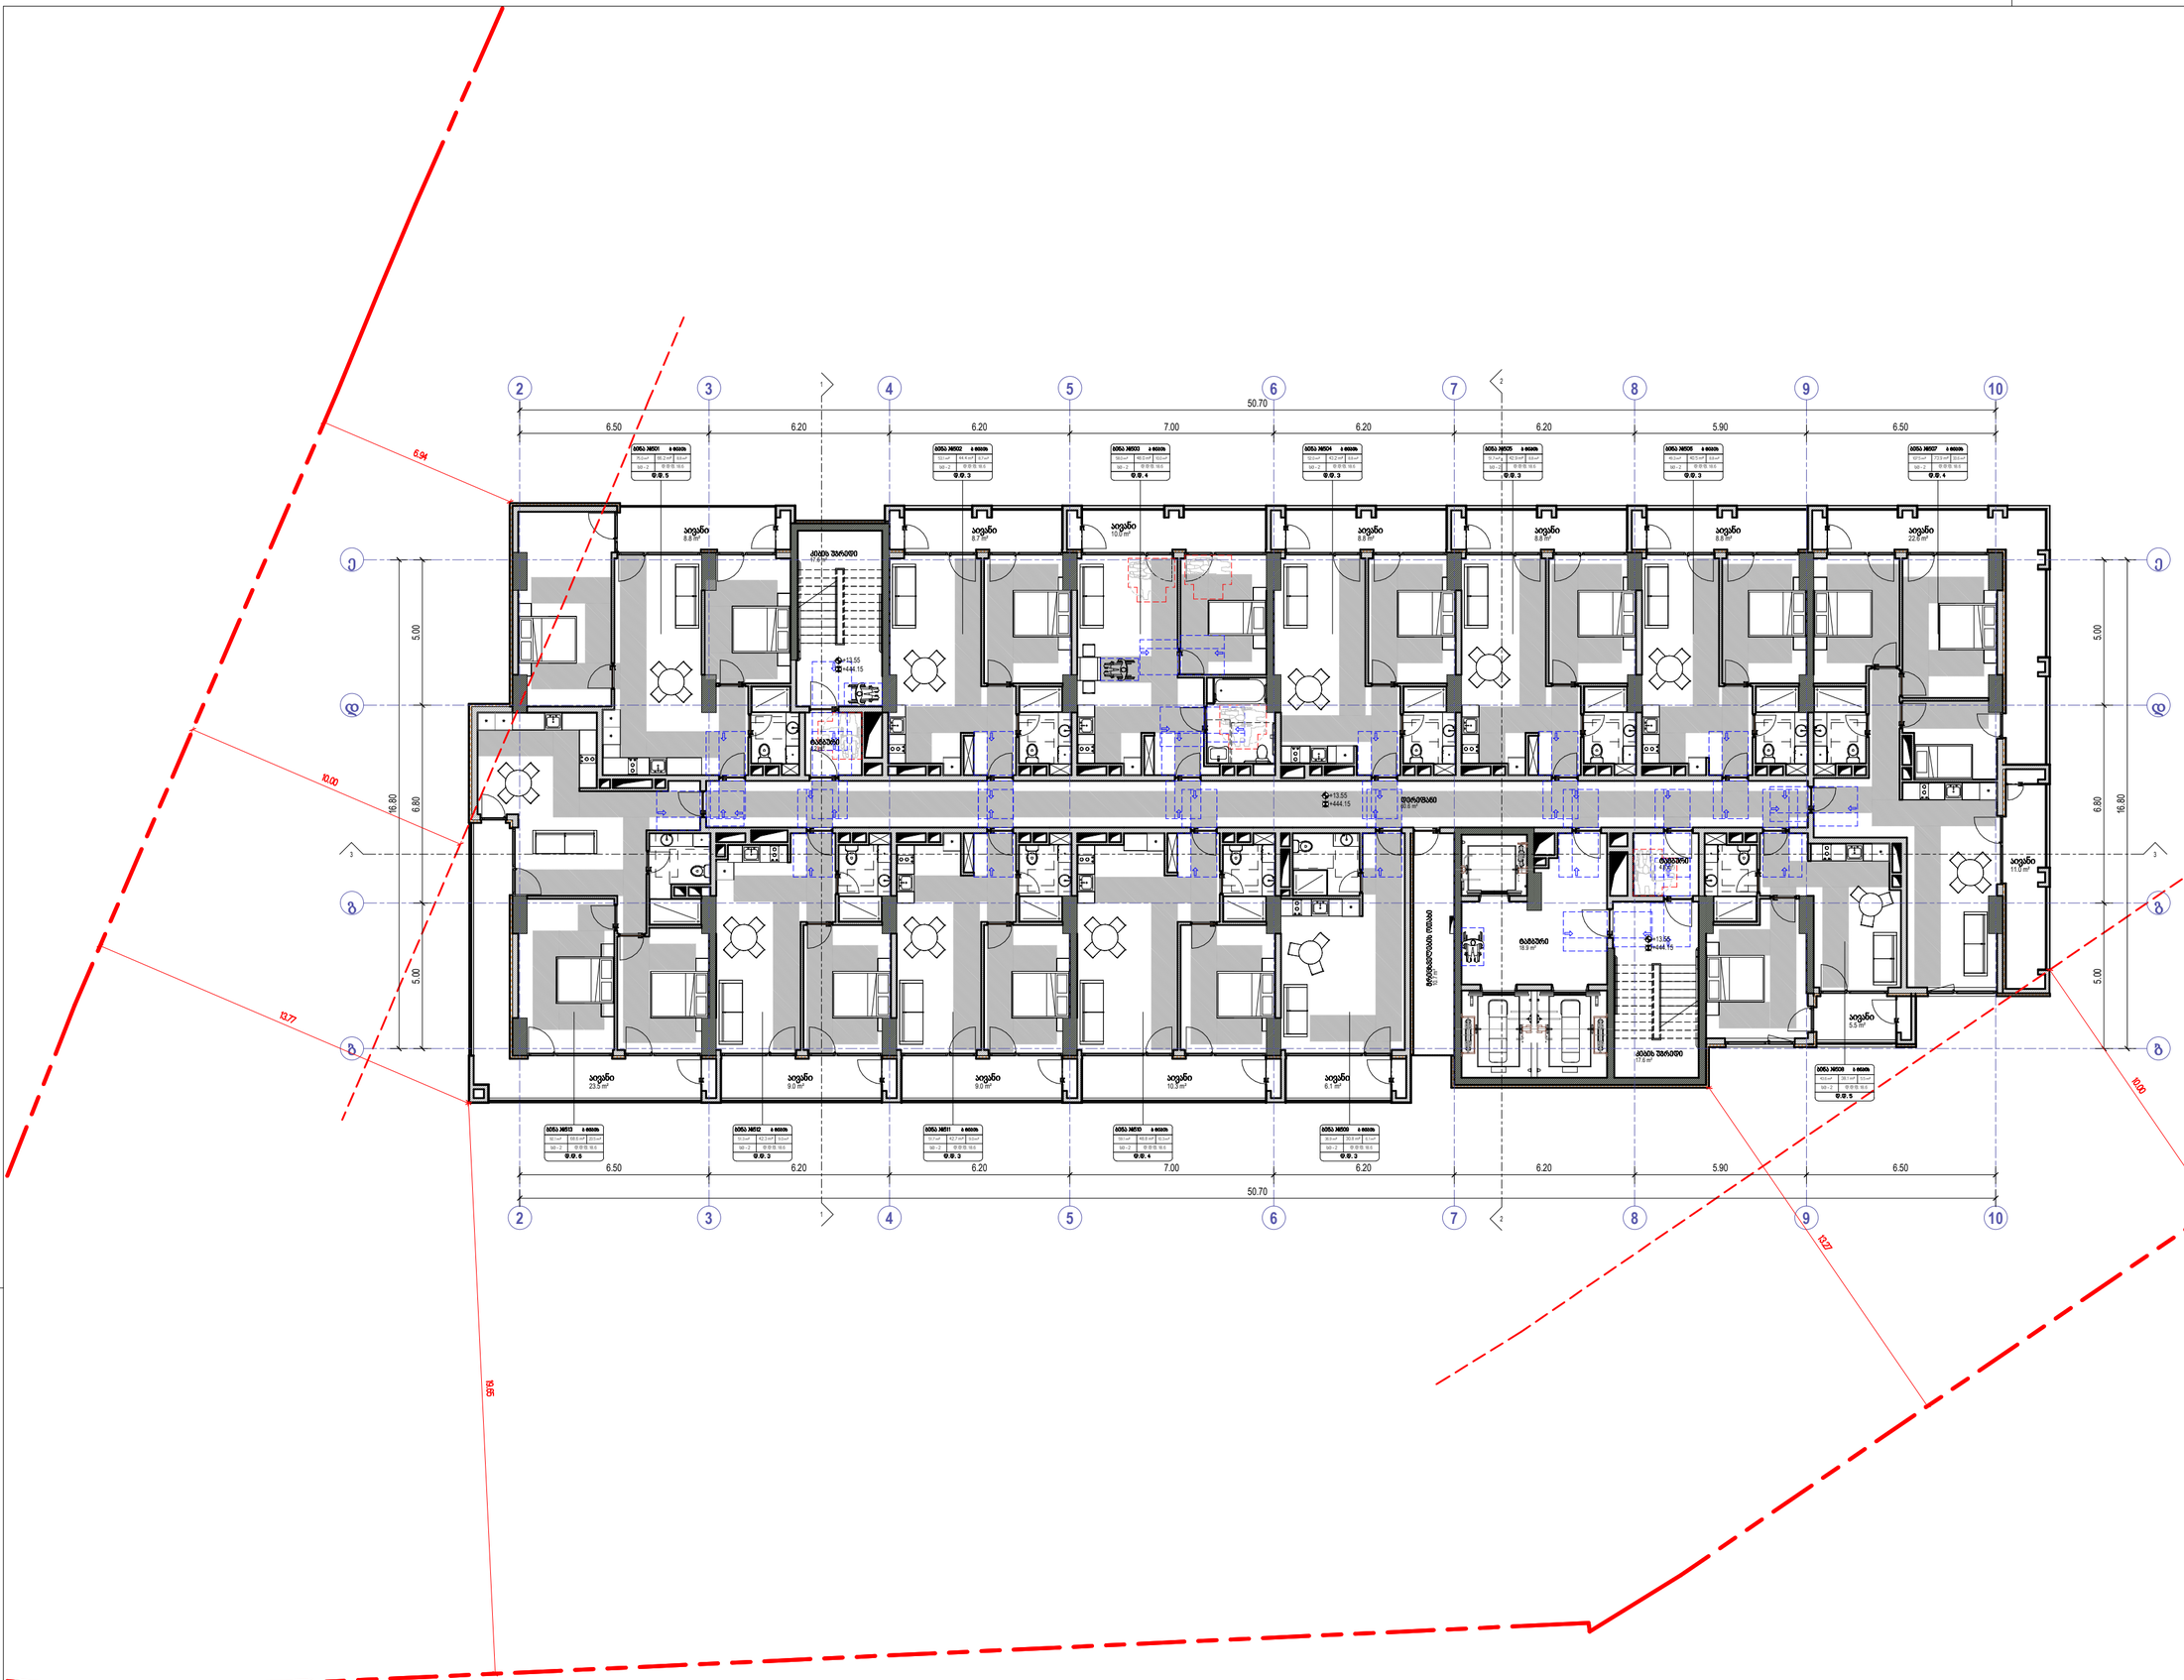
50.70
6.50
6.20
6.20
7.00
6.20
6.20
5.90
6.50
5.00
16.80
6.80
5.00
6.94
10.00
10.77
18.65
10.27
+13.55
+444.15
ბინა №501
ბინა №502
ბინა №503
ბინა №504
ბინა №505
ბინა №506
ბინა №507
ბინა №508
ბინა №509
ბინა №510
ბინა №511
ბინა №512
ბინა №513
საერთო ფართობი
ტერასა
ლოჯია
საერთო ფართობი
ტერასა
ლოჯია
საერთო ფართობი
ტერასა
ლოჯია

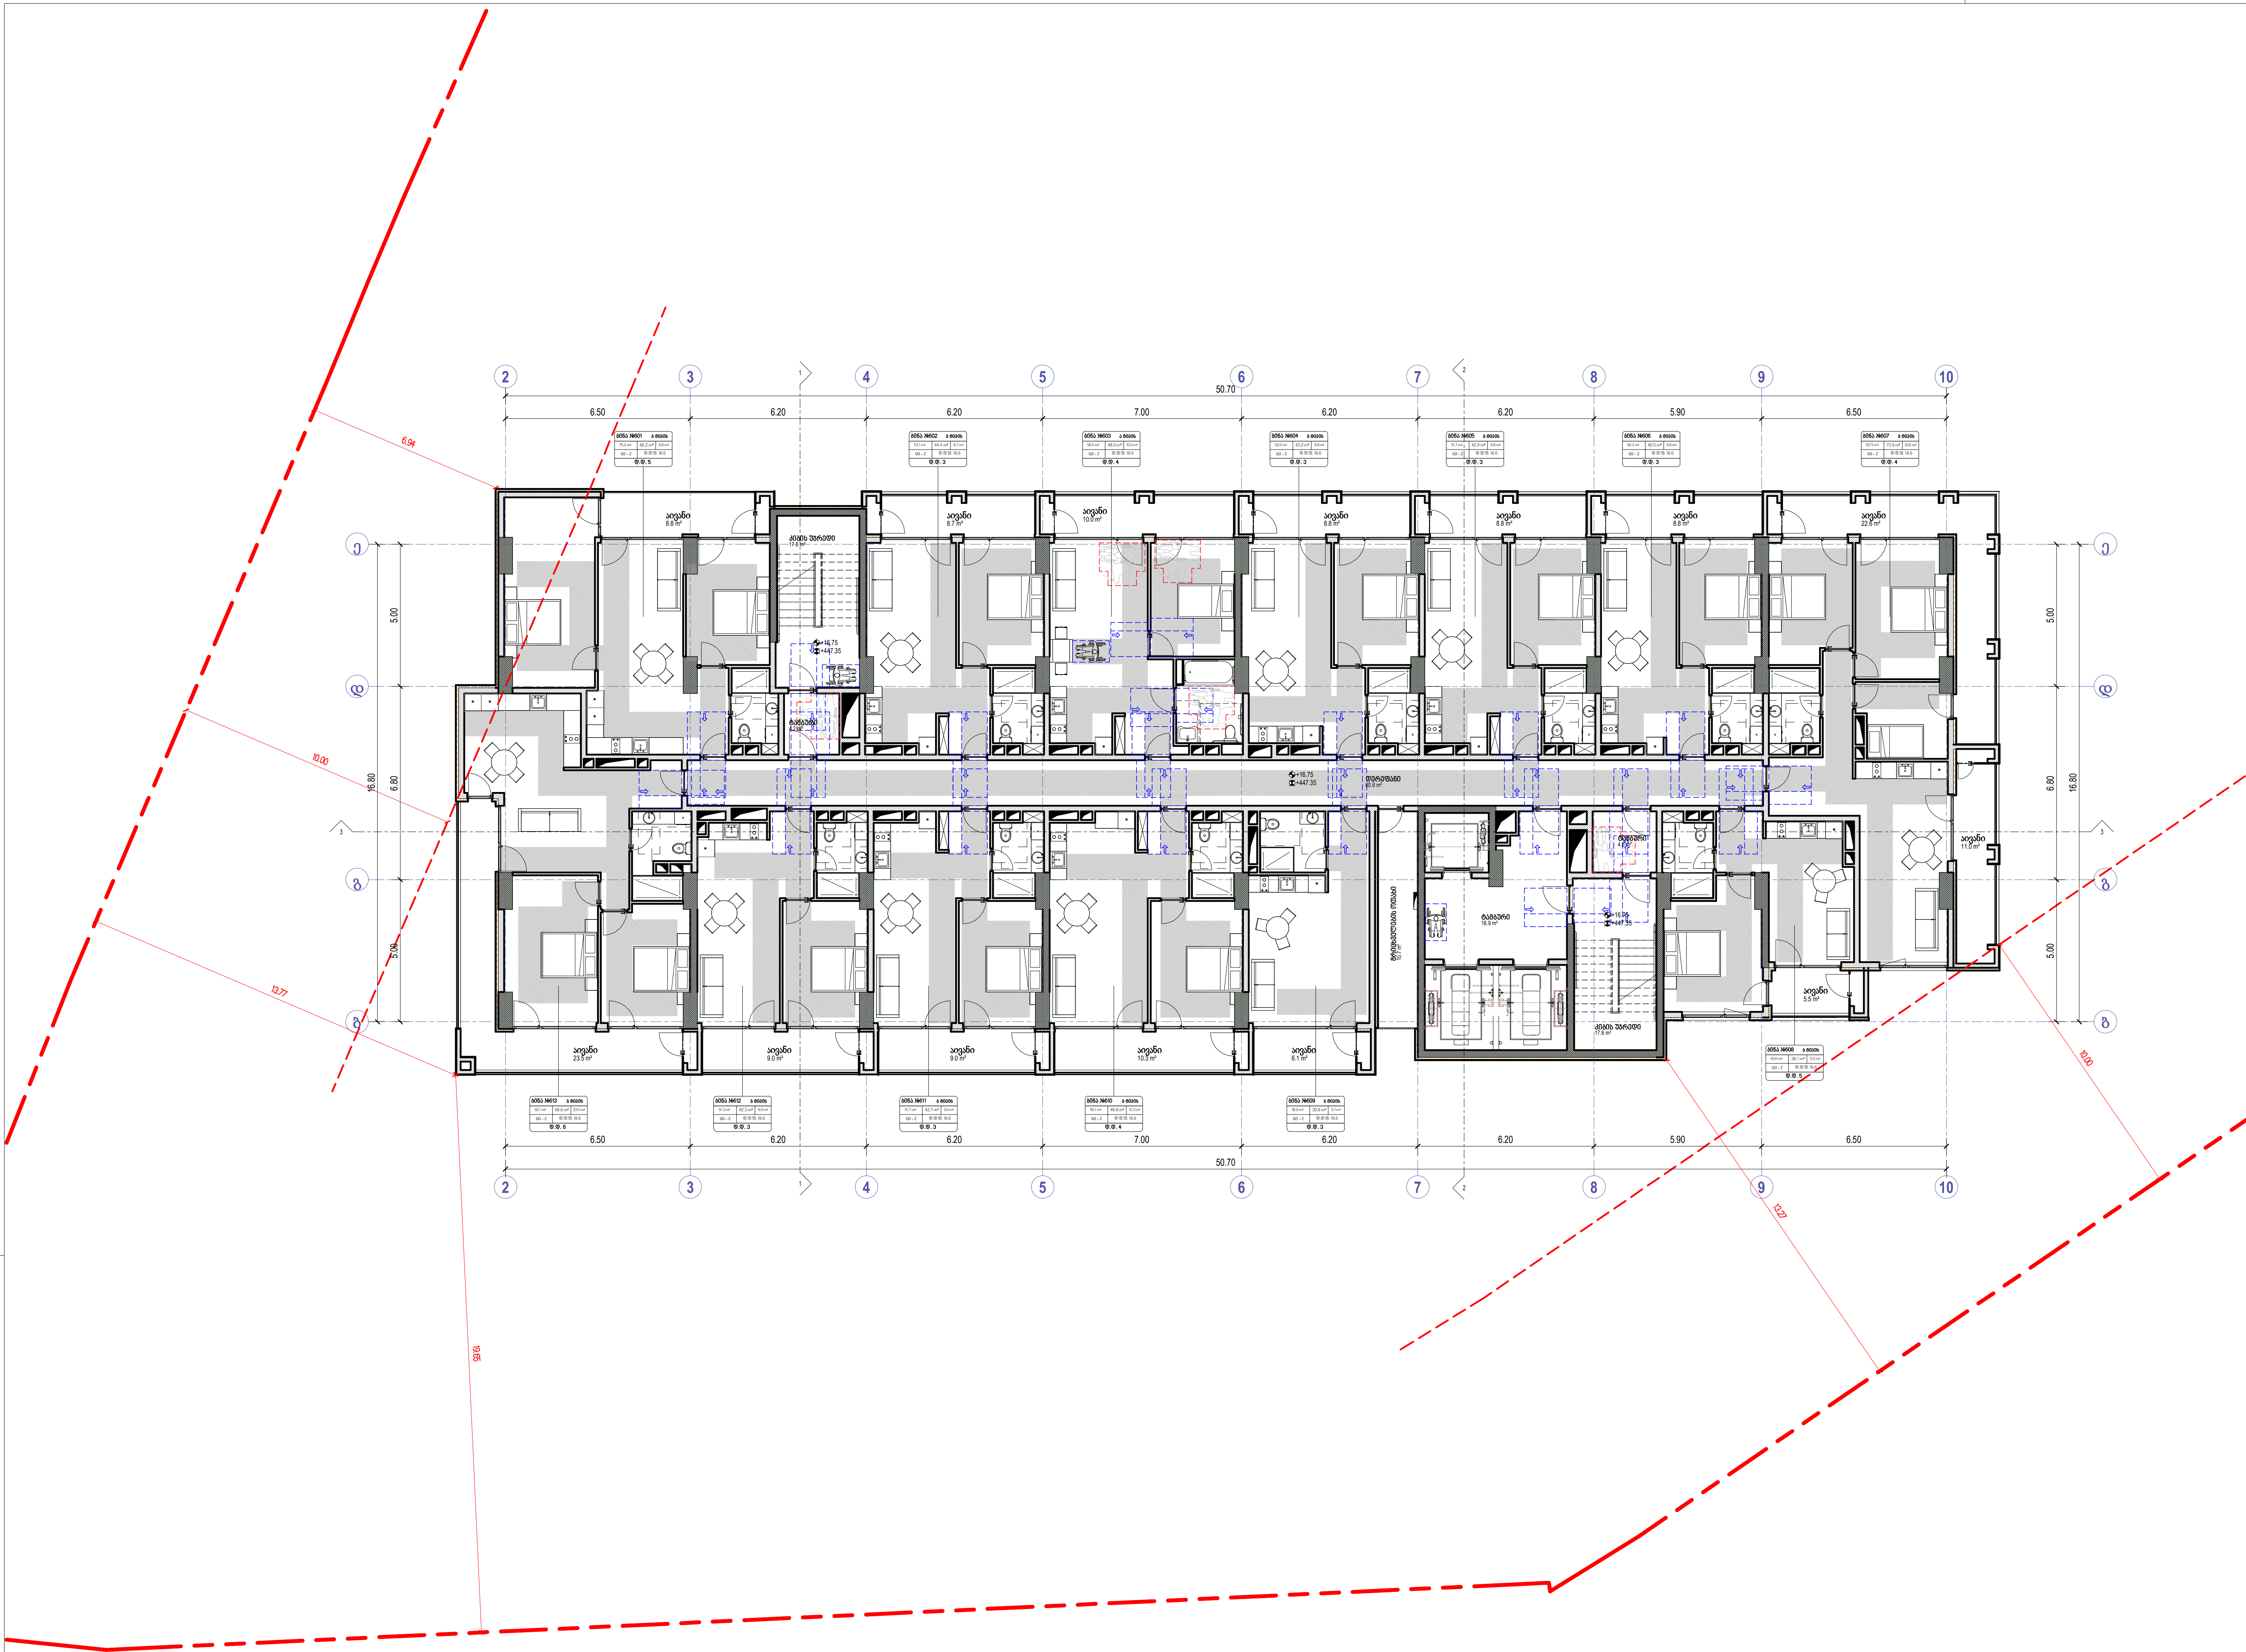

ხელის ცეცხლმაქრი
სახანძრო მილდგარი
ორმხრივი კავშირის სისტემა
კვამლზე მორეაგირე მაუწყებელი
კვამლის ავტომატური აღმომჩენი
სახანძრო განგაშის ღილაკი
დამკავებელთა შეტყობინების სისტემა (სახანძრო სიგნალიზაცია)
საავარიო განათება
სახანძრო ჰიდრანტი
წყლის დისპენსერი
საგანგებო ხმოვანი განგაშის სისტემა
სახანძრო-სამაშველო სამსახურის მიერ გამოსაყენებელი მისაერთებელი

საქმიანი დაკავებულობა (სქ)
სავაჭრო დაკავებულობა (სვ)
საცხოვრებელი დაკავებულობა (სც-2)
დამხმარე დაკავებულობა (დს)
სასაწყობო დაკავებულობა (სწ-2)

მისაწვდომი სვლაგეზი
გასასვლელამდე სავალი მანძილი
მანძილი სახანძრო კარადამდე
კედლის ცეცხლმედეგობის ხარისხი 1 საათი
კედლის ცეცხლმედეგობის ხარისხი 2 საათი
საკადასტრო საზღვარი
ღერძის ხაზი
ჭრილის ხაზი

David Vashakidze Architects

მისამართი : ქ. თბილისი, სანაპიროს №8
ტელ: +995 (32) 230 98 99
E-mail : Dvastudio1@gmail.com
FB: FB.COM/DVASTUDIO

პროექტის ნომერი	2024_05
თარიღი	09/18/2024
მთ. არქიტექტორი	დავით ვაშაკიძე
არქიტექტორი	დავით ლაშხი

პროექტის დასახელება:

ბლოქსი სარაჯიშვილზე შენობა №6

მისამართი:

ქალაქი თბილისი , გამზირი სარაჯიშვილი , N 2 , (ნაკვეთი N26/47) ს/კ 01.11.04.026.110

6 სართული +16.75 ნიშნულზე

A408

მასშტაბი 1 : 100

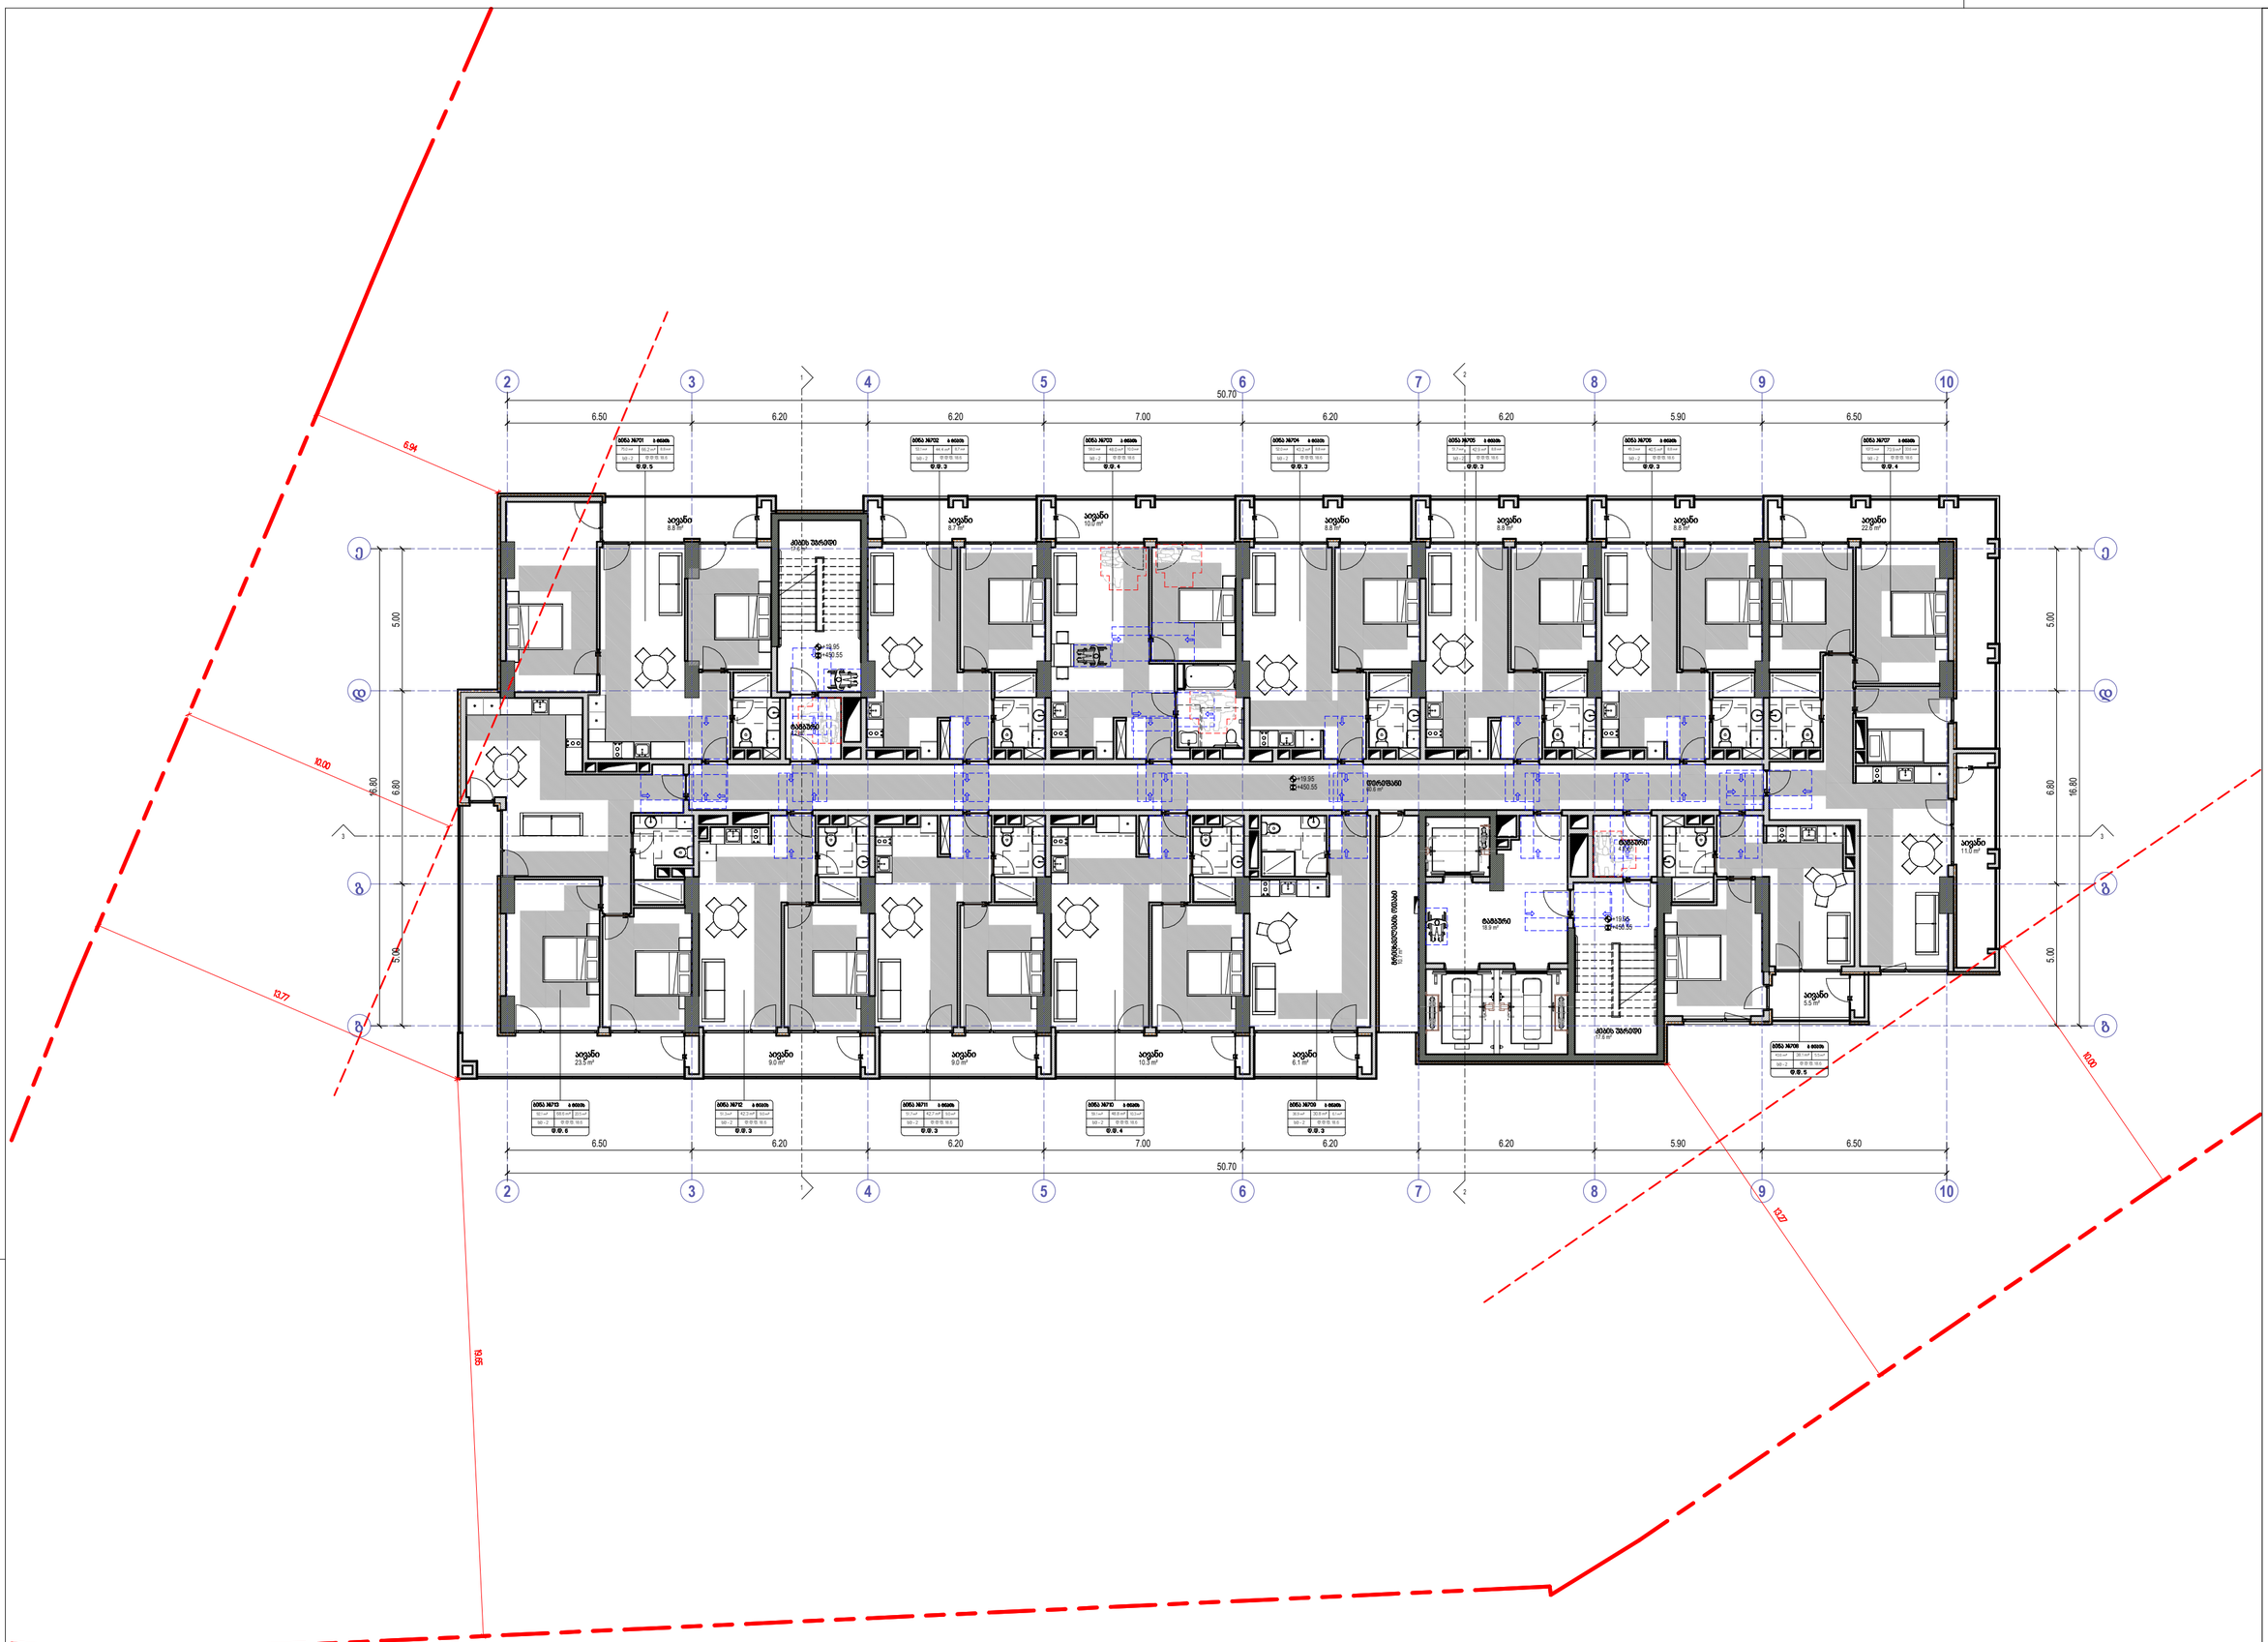




David Vashakidze Architects
მისამართი: ქ. თბილისი, სანაპირო №6
ტელ: +995 (32) 230 98 99
E-mail : Dvarchuild@gmail.com
FB: FB.COM/DV.ARCHITECTURE

პროექტის ნომერი	2024_05
თარიღი	09.10.2024
მთ. არქიტექტორი	დავით ვაშაკიძე
არქიტექტორი	დავით ღაჭრა

პროექტის დასახელება:

ბოლქვი სარაჰშვილზე შენობა №6

მისამართი:

ქალაქი თბილისი , ბაგებირი სარაჰშვილი , N 2 , (ნაკვეთი N26/47) ს/კ 01.11.04.025.110

7 სართული +19.95 ნიშნულზე

A409

გვერდი

მასშტაბი 1:100

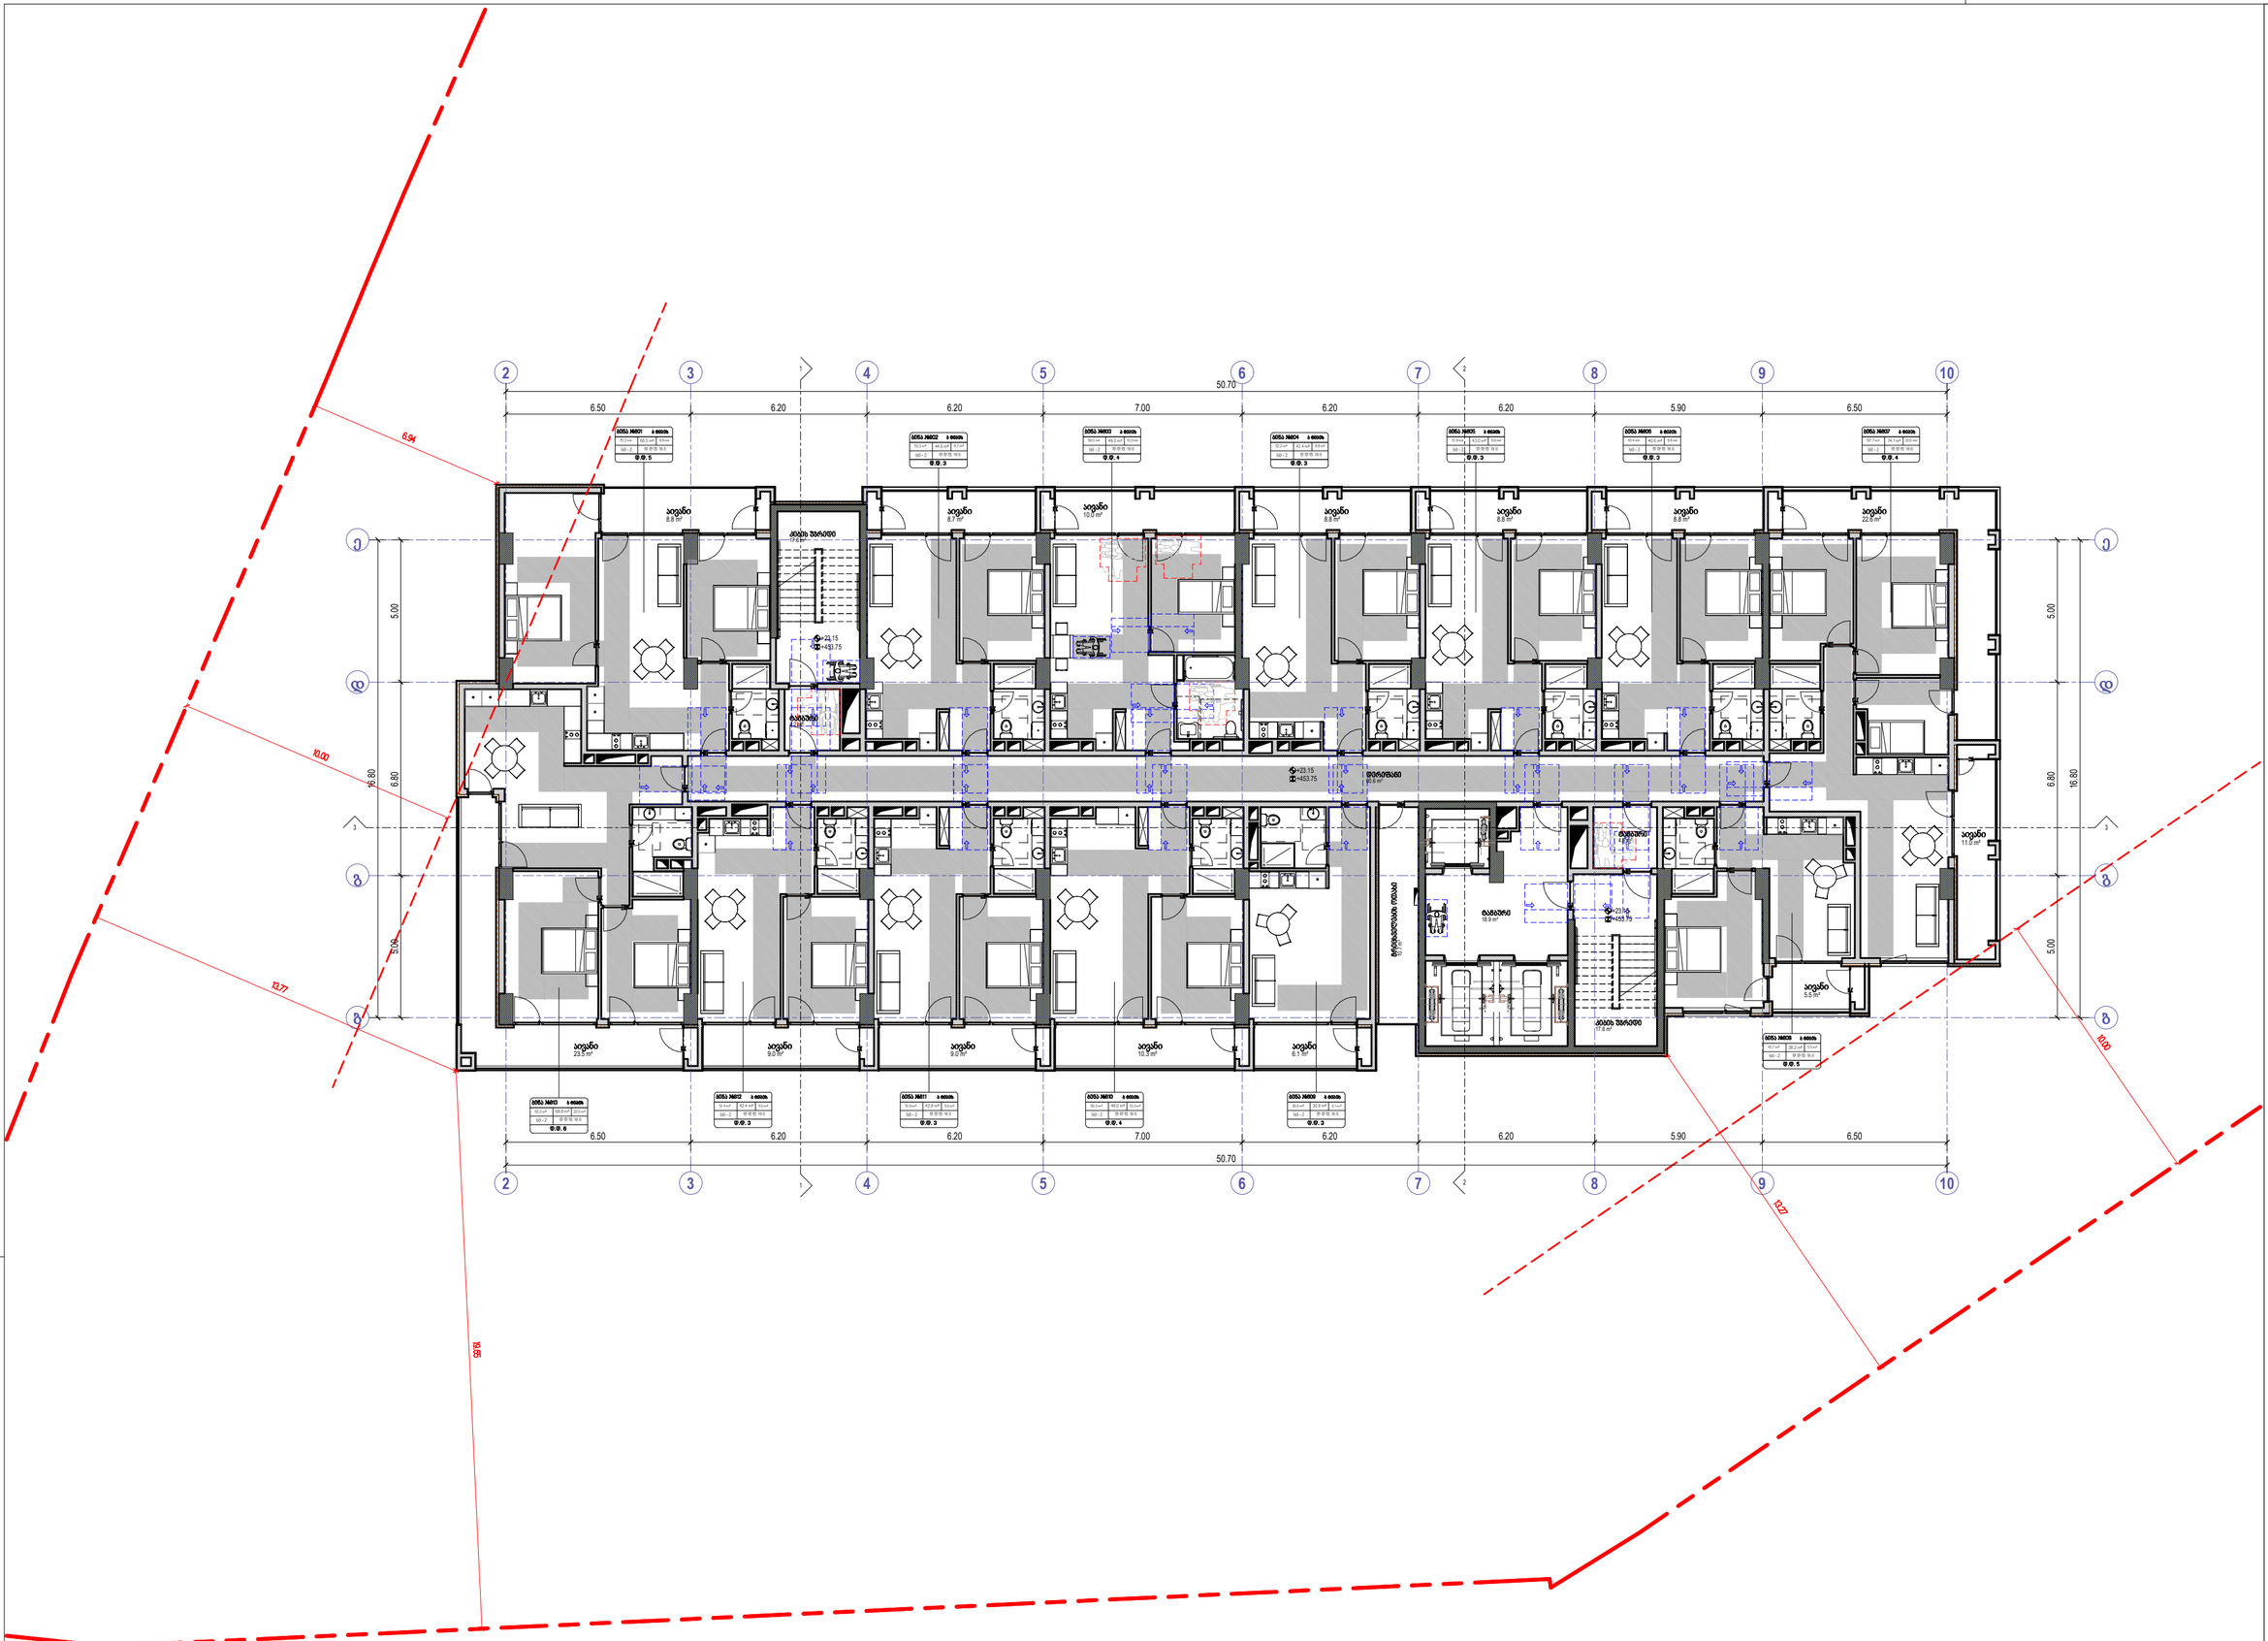
50.70
6.50
6.20
6.20
7.00
6.20
6.20
5.90
6.50
5.00
6.80
16.80
3.00
6.94
10.00
10.77
18.65
10.00
10.27
+23.15
+453.75

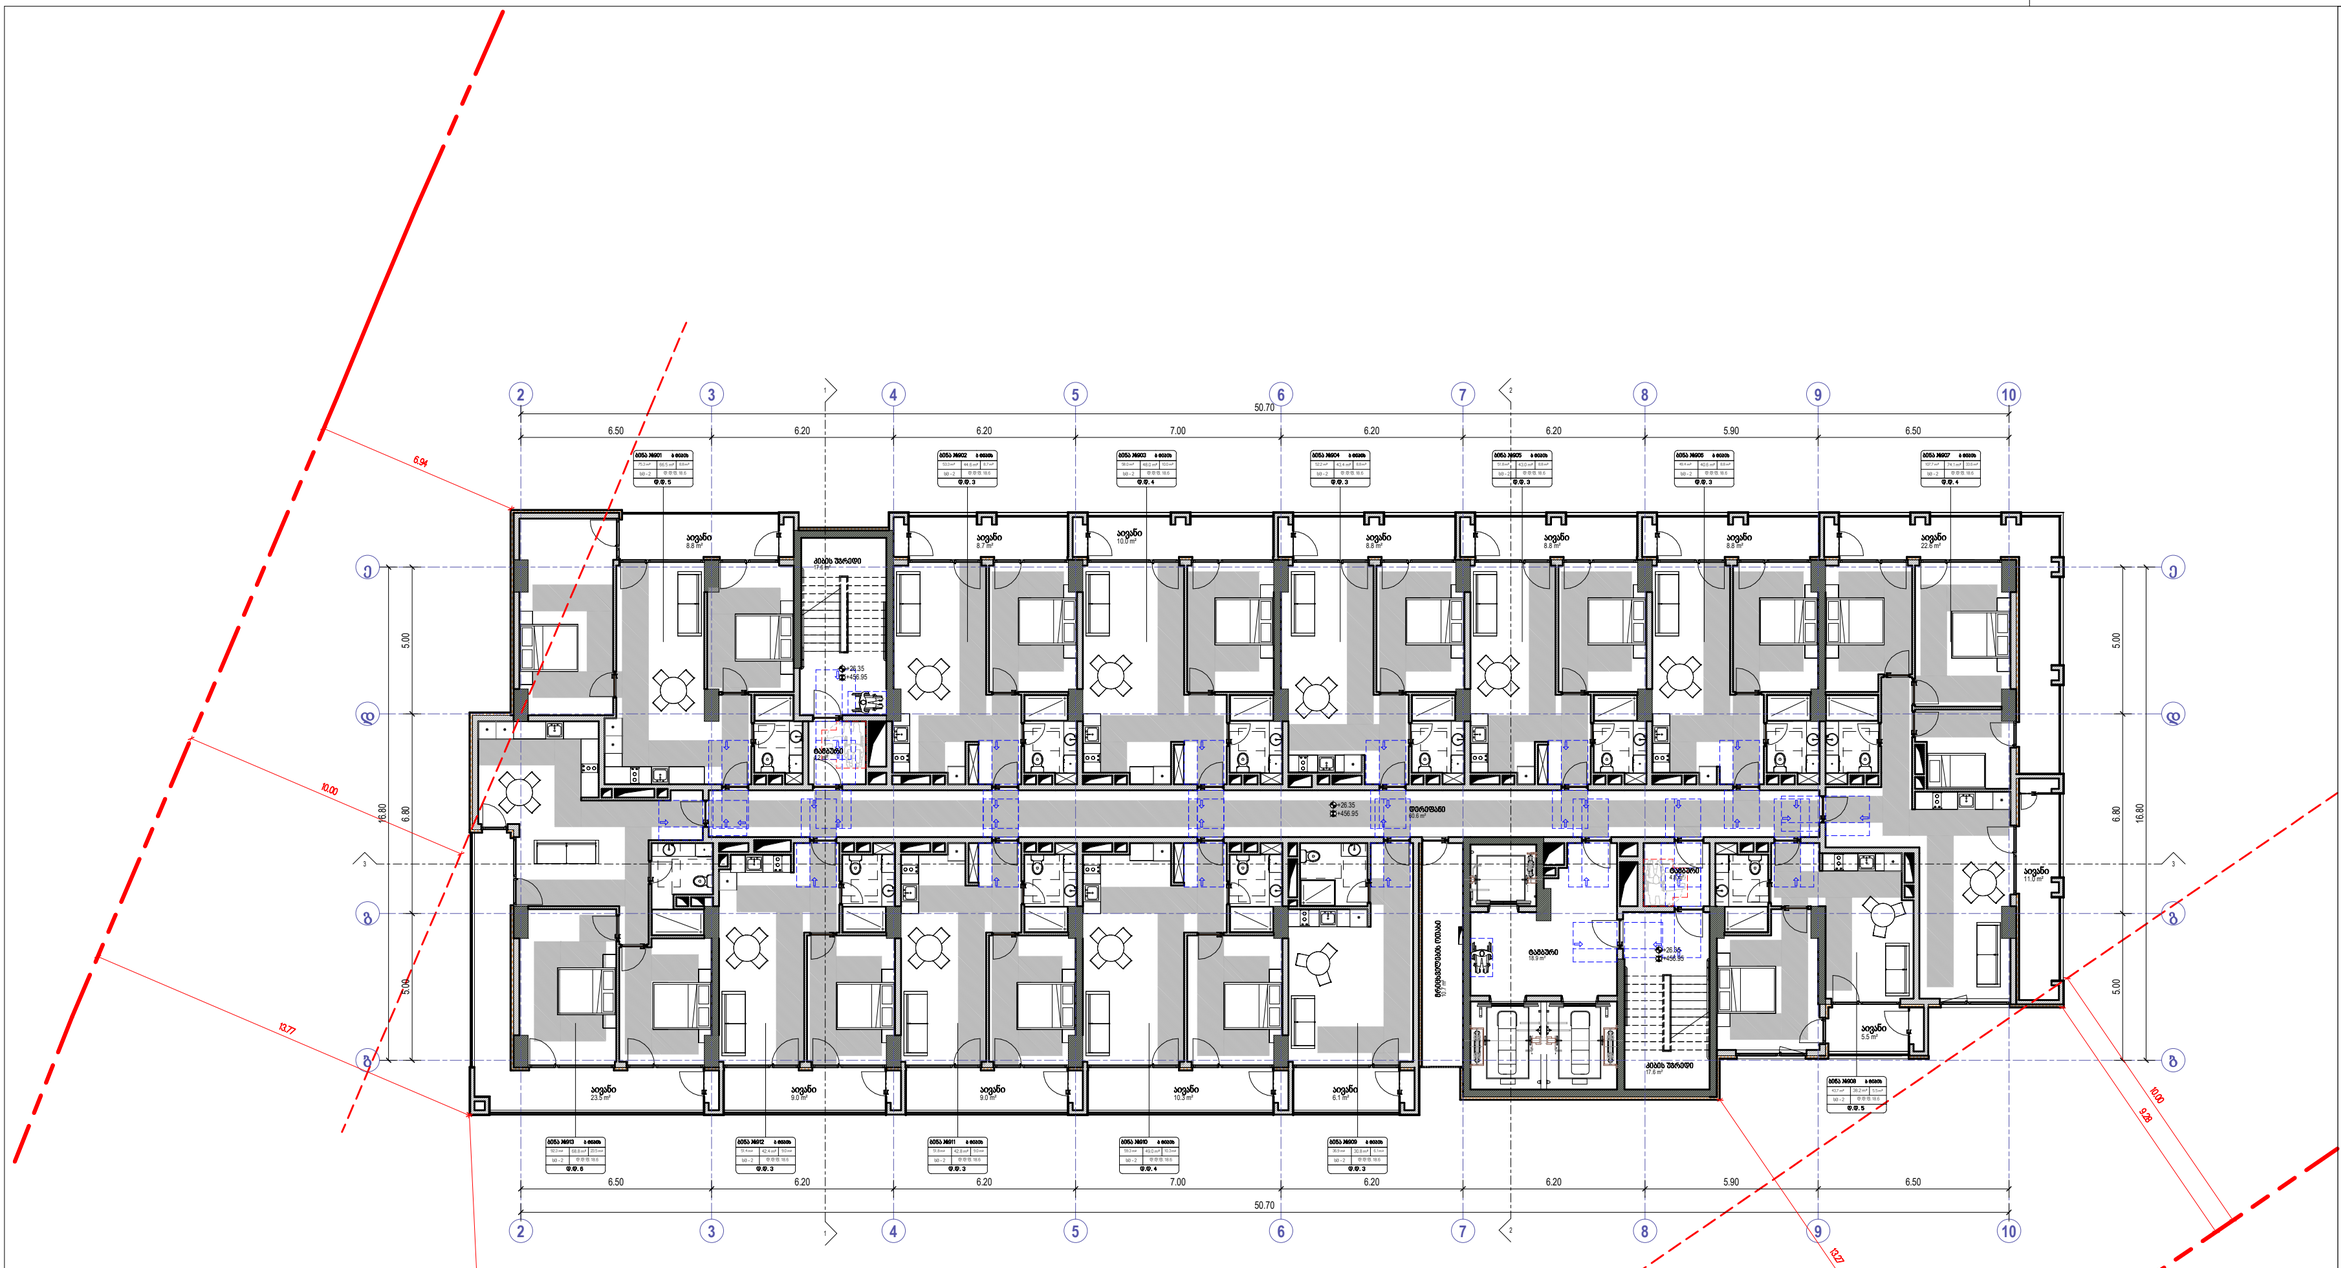
50.70
6.50
6.20
7.00
6.20
6.20
5.90
6.50
16.80
5.00
6.80
6.94
10.00
13.77
9.28
10.00
13.27
9.28
+26.35
+456.95
ბინა №601
ბინა №602
ბინა №603
ბინა №604
ბინა №605
ბინა №606
ბინა №607
ბინა №613
ბინა №612
ბინა №611
ბინა №610
ბინა №609
ბინა №608
ბინის შესასვლელი
ლიფტების ჰოლი
ტერასა
ტერასა
ტერასა

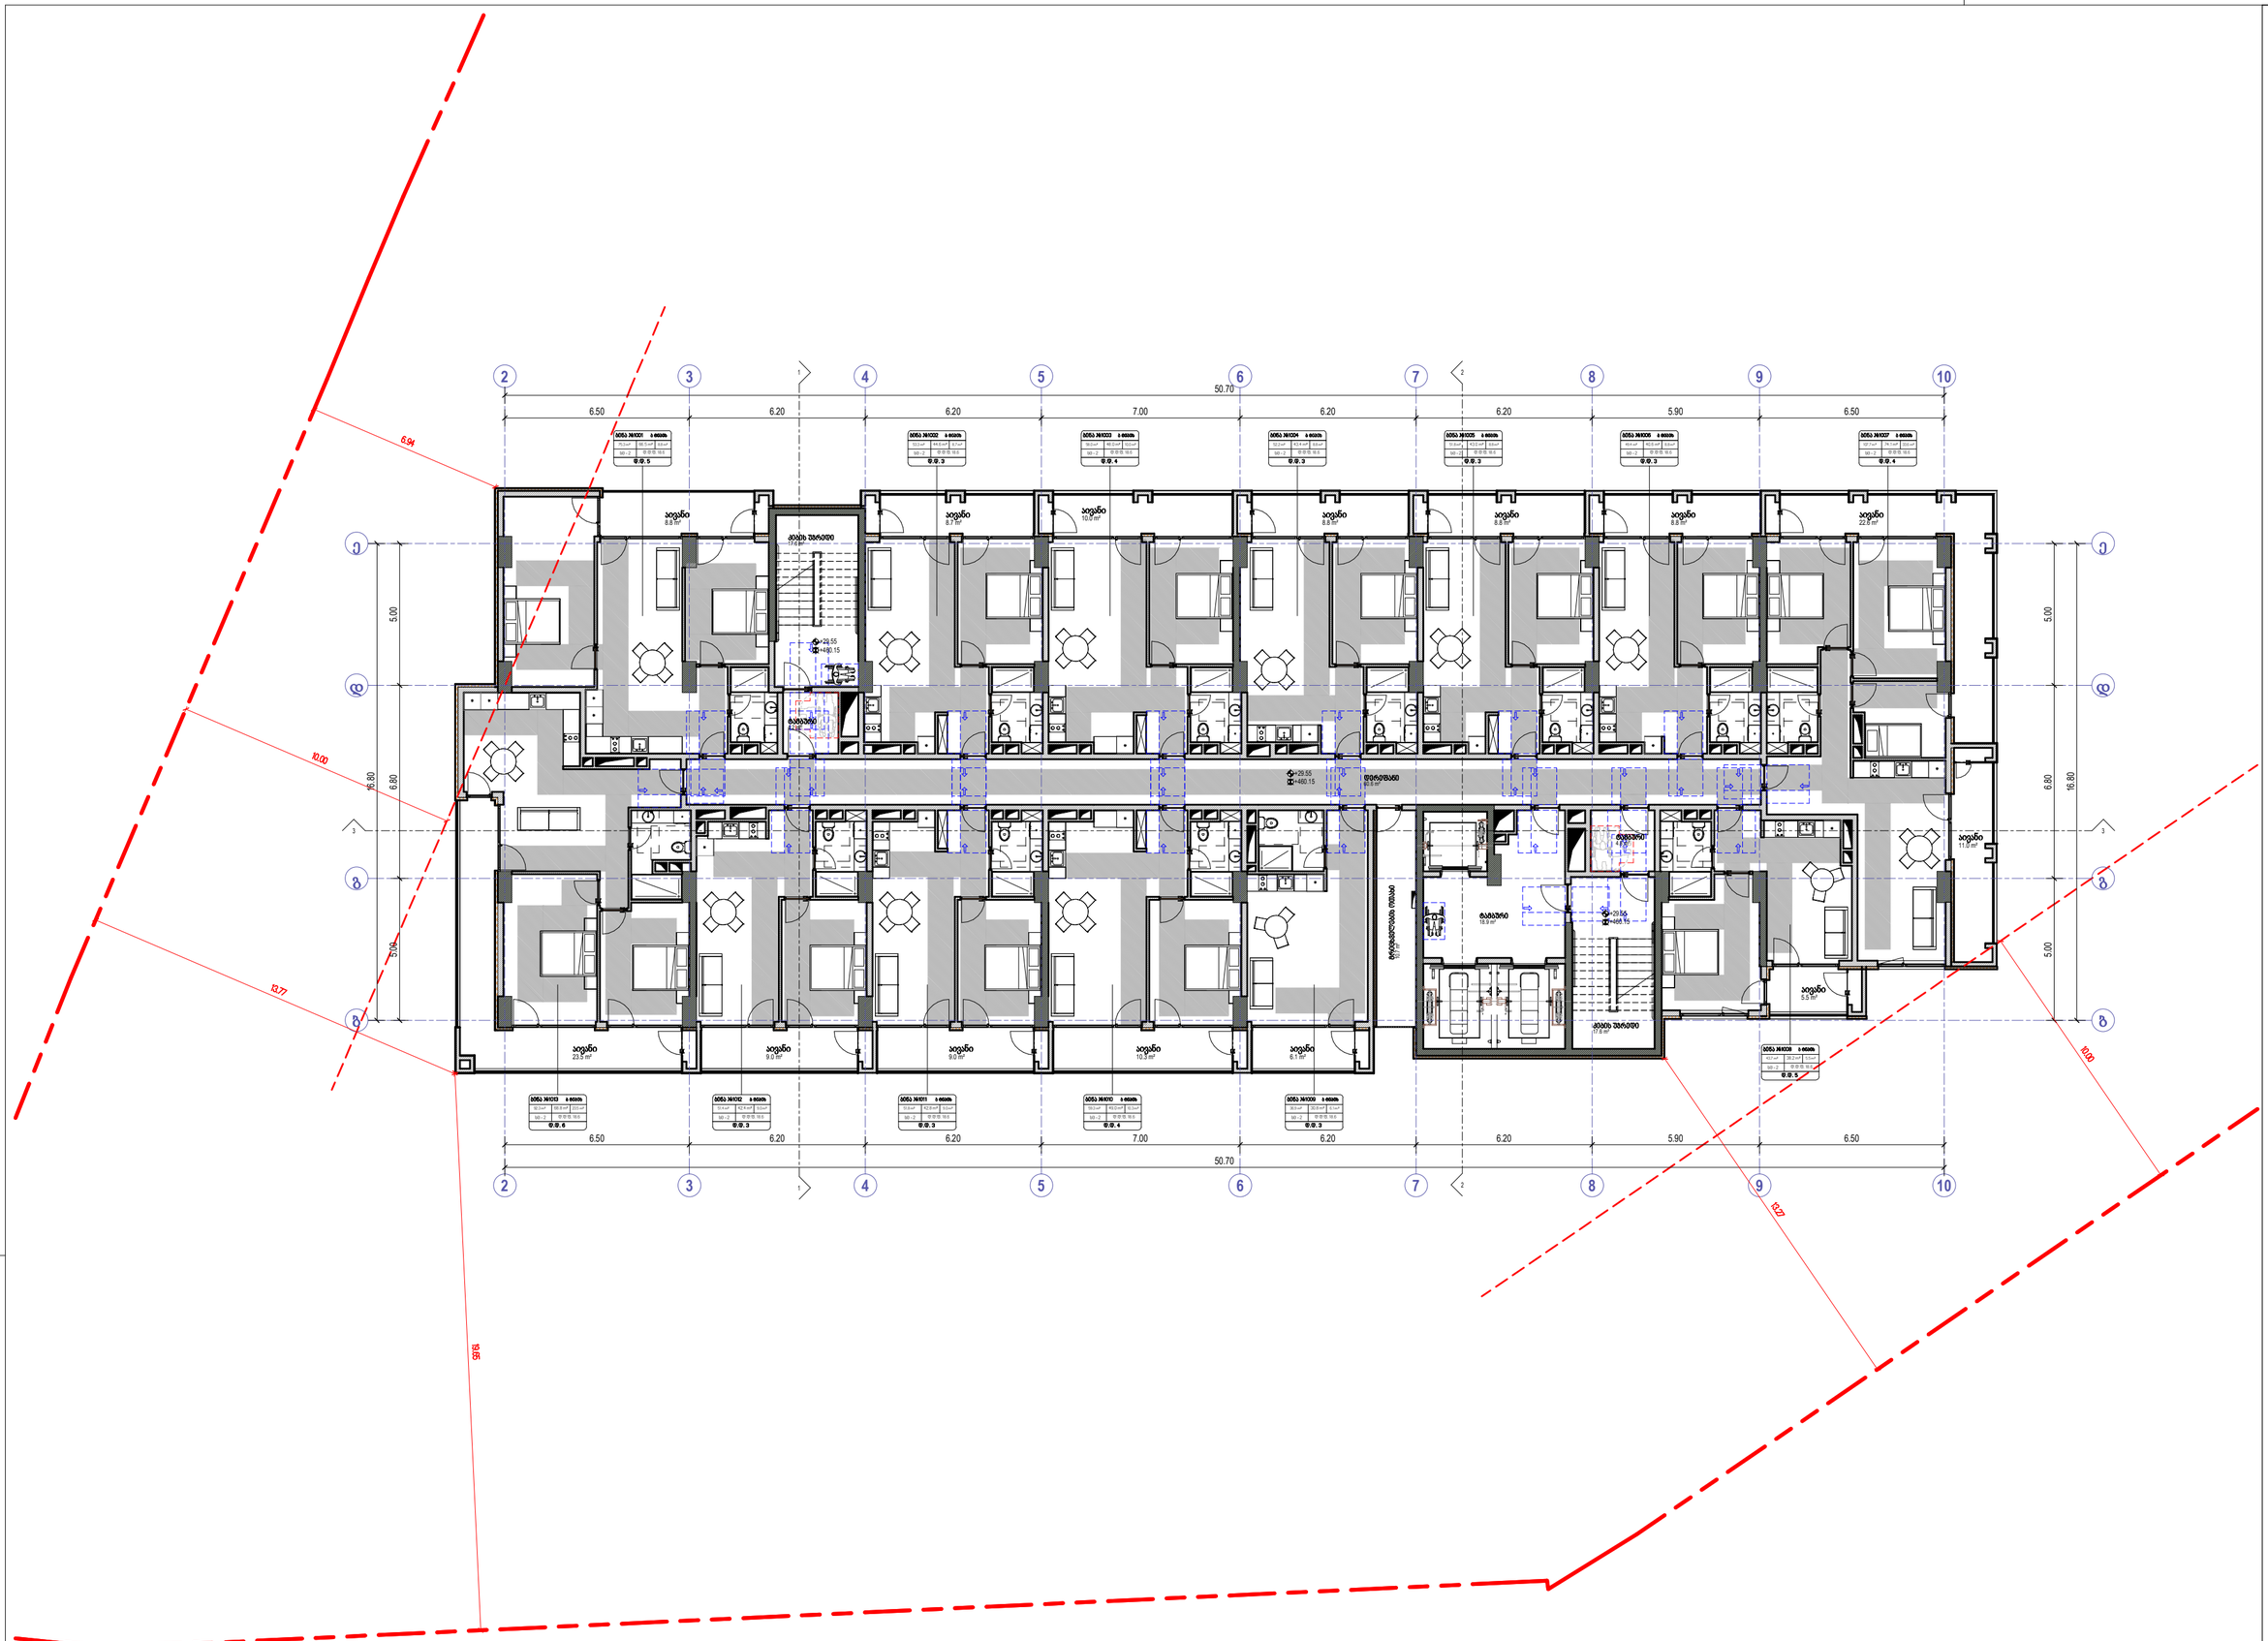
50.70
6.50
6.20
6.20
7.00
6.20
6.20
5.90
6.50
5.00
6.80
16.80
+29.55
+460.15

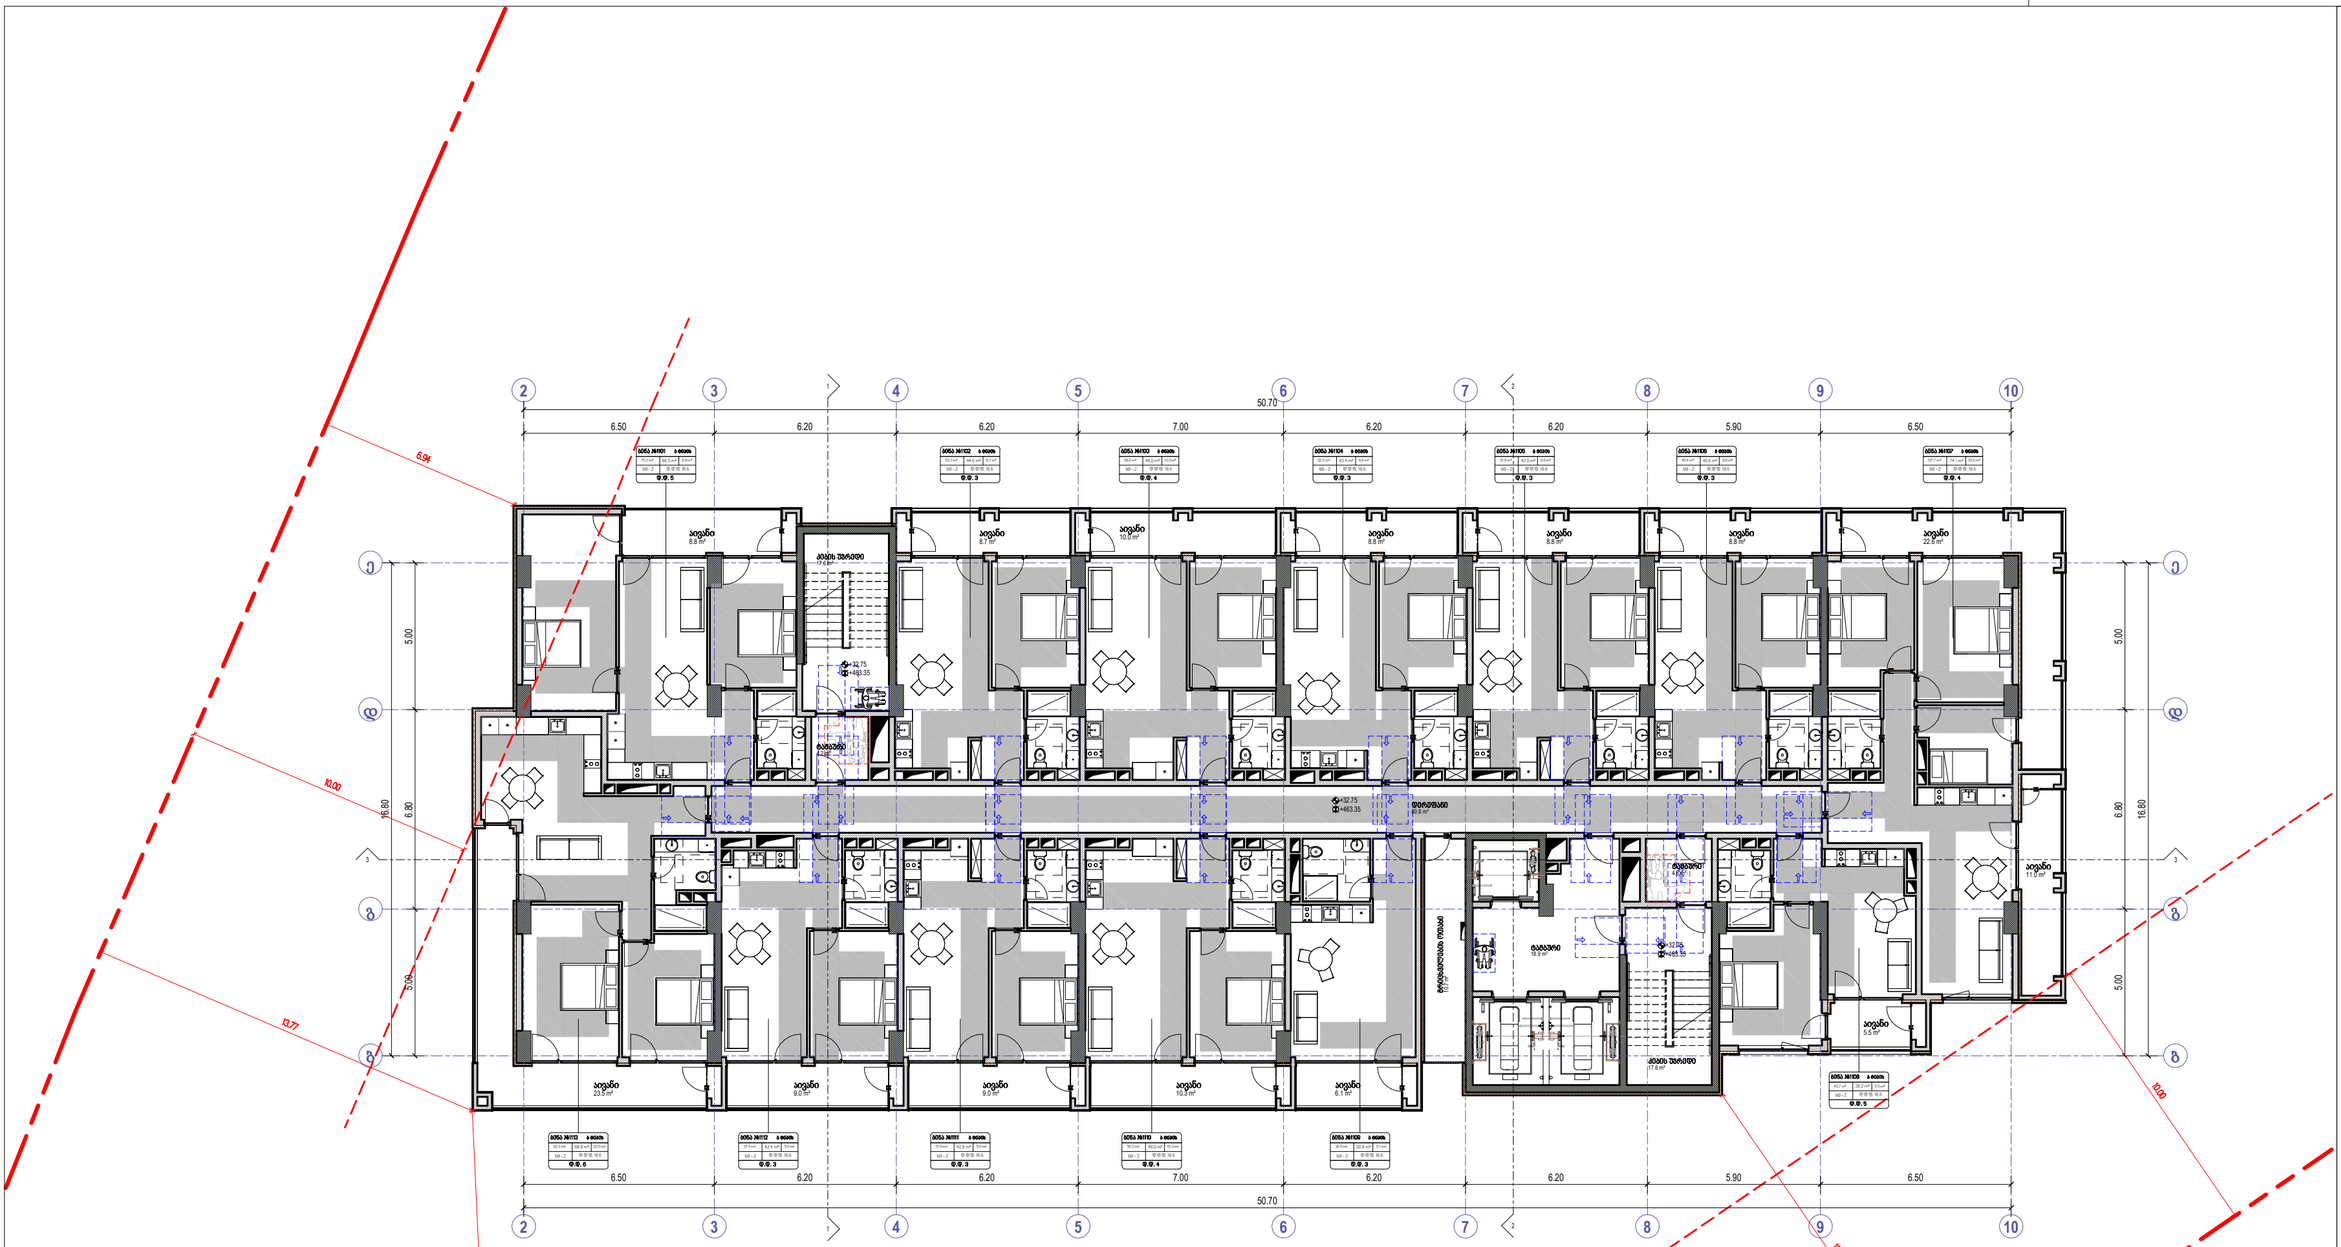




David Vashakidze Architects
მისამართი : ქ. თბილისი, ბაბანურის N48
ტელ: +995 (32) 230 98 99
E-mail : Dvastudio1@gmail.com
FB: FB.COM/DVASTUDIO

პროექტის ნომერი	2024_05
თარიღი	09/18/2024
მთ. არქიტექტორი	დავით ვაშაკიძე
არქიტექტორი	დავით ლაბახუა

პროექტის დასახელება:

ბლოკი სარაჰმეველზე შენობა №6

მისამართი:

ქალაქი თბილისი , ბაგებირი სარაჰმეველი
, N 2 , (ნაკვეთი N26/47) ს/კ 01.11.04.026.110

11 სართული +32.75 ნიშნულზე

A413

მასშტაბი 1 : 100

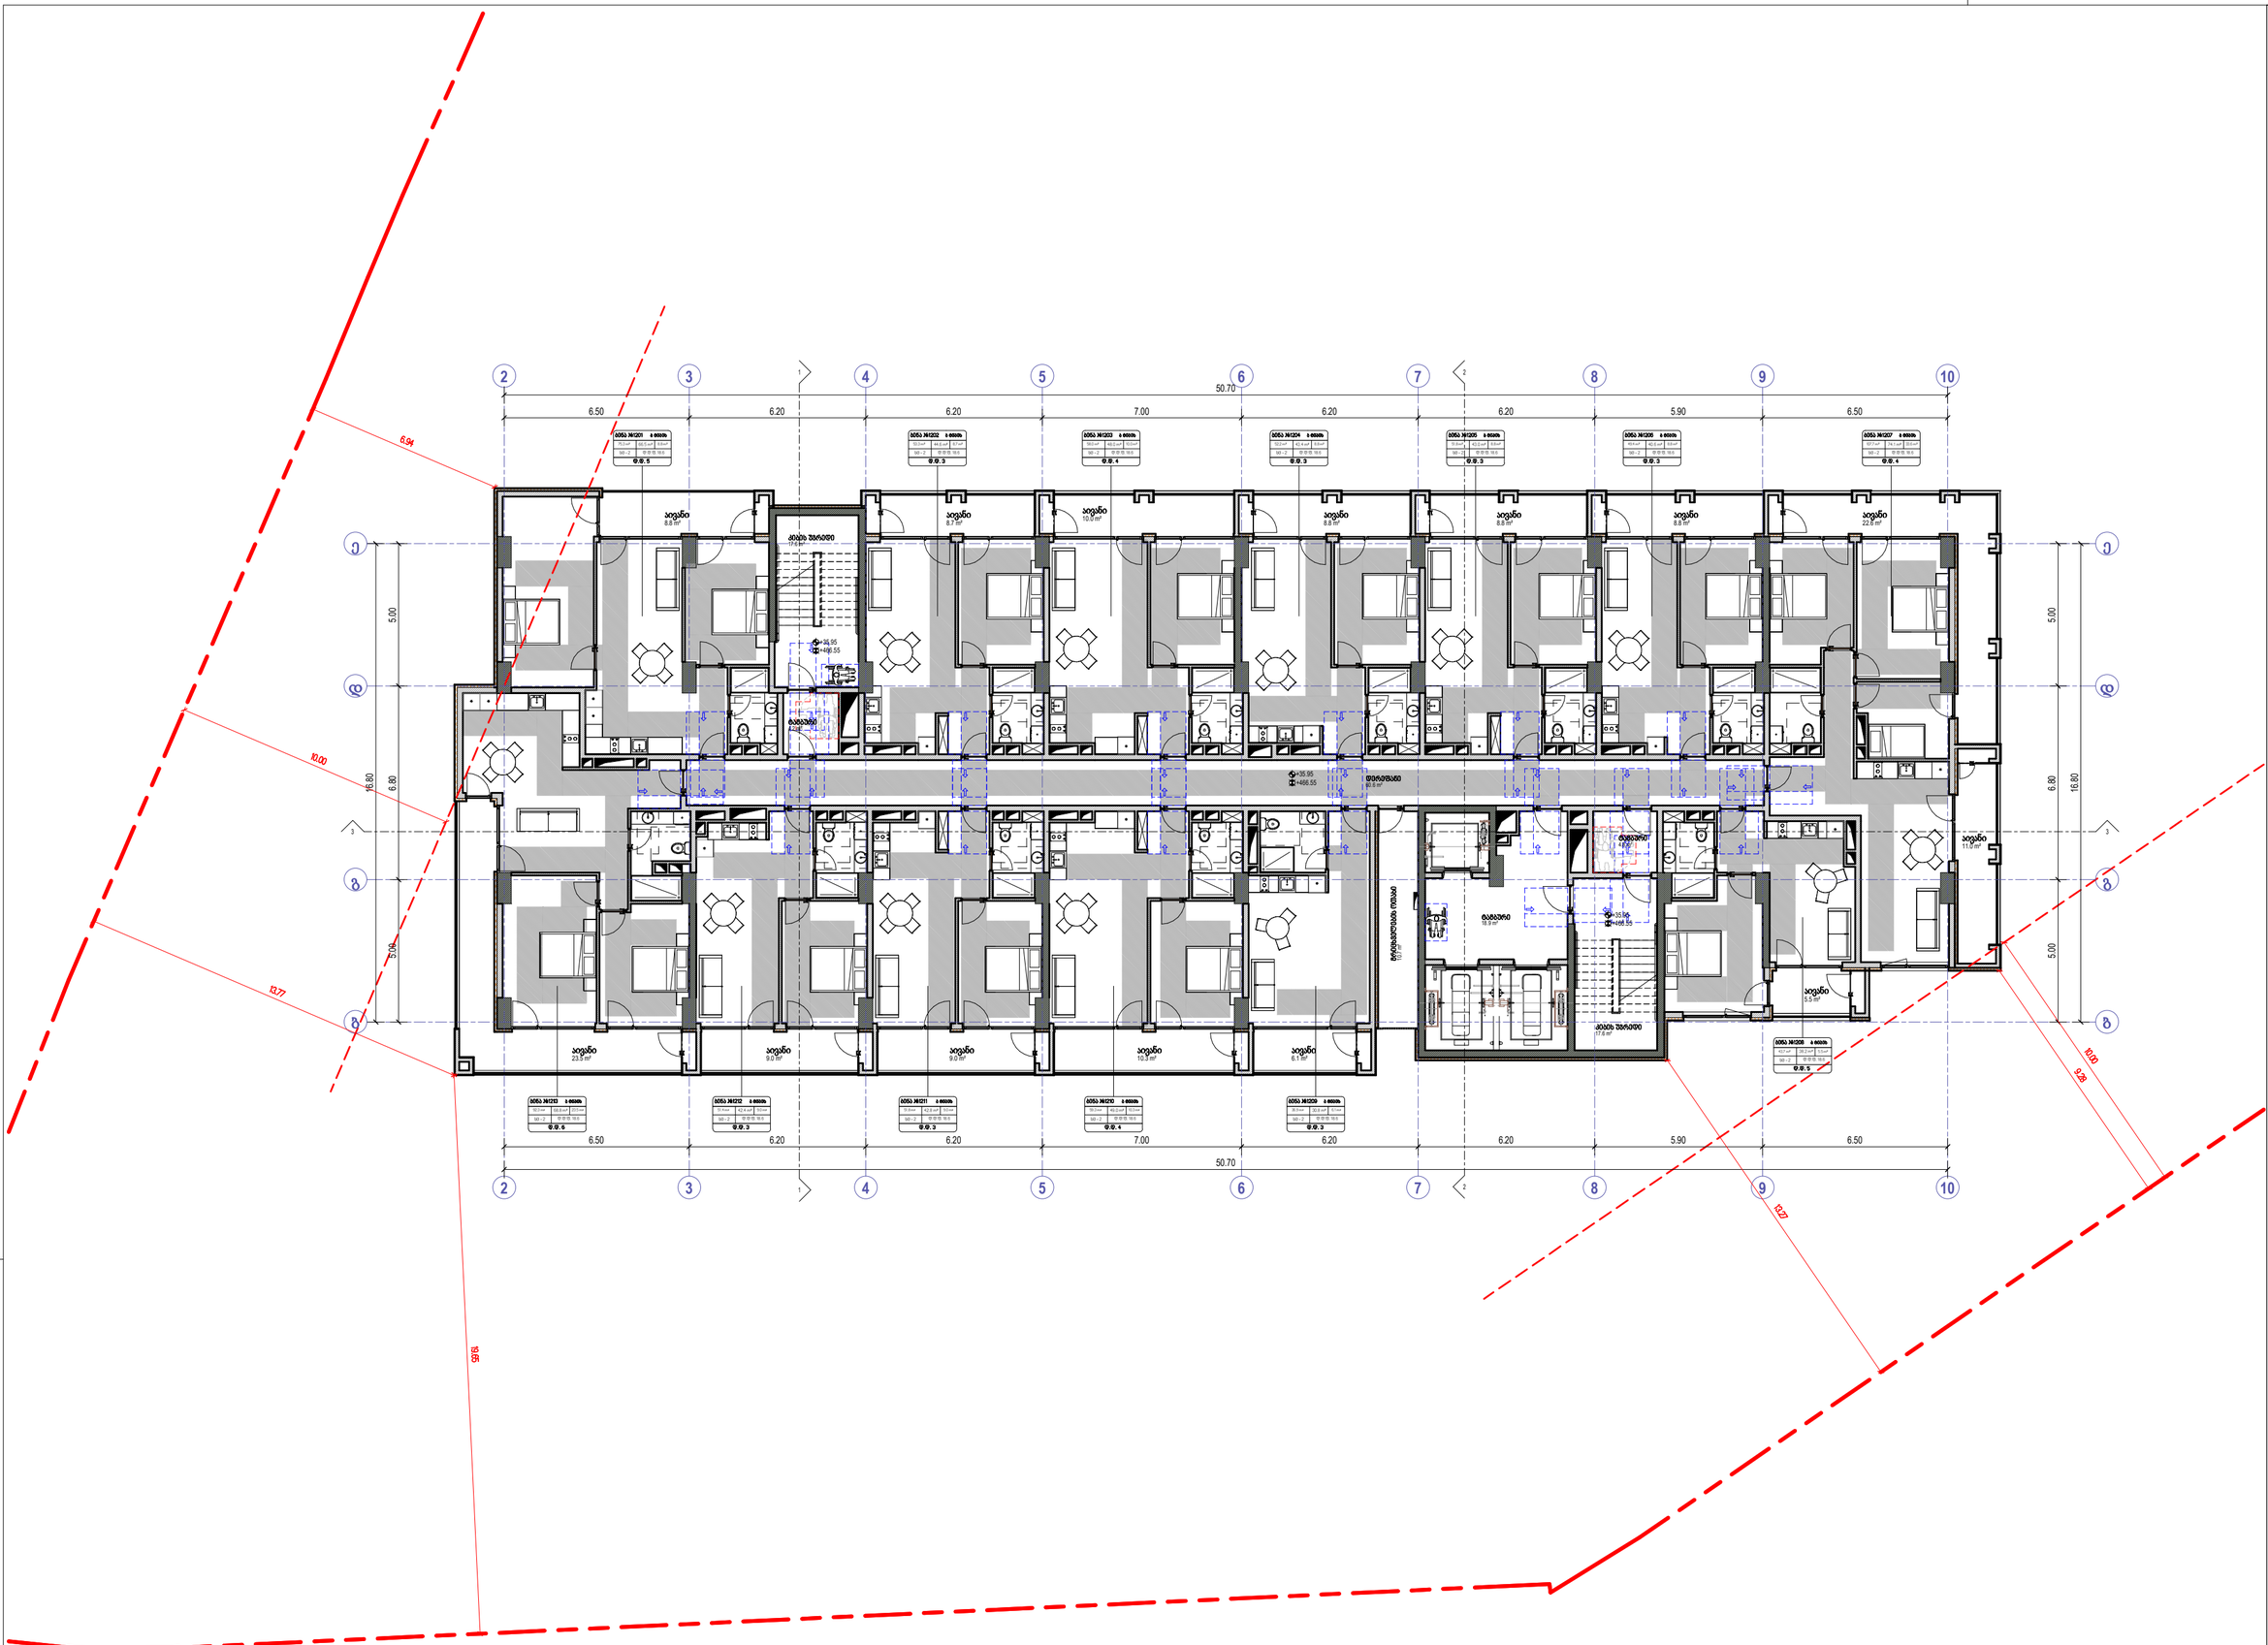
2
3
4
5
6
7
8
9
10
50.70
6.50
6.20
6.20
7.00
6.20
6.20
5.90
6.50
5.00
16.80
6.80
10.00
10.27
9.28
9.95
+35.95
+466.55

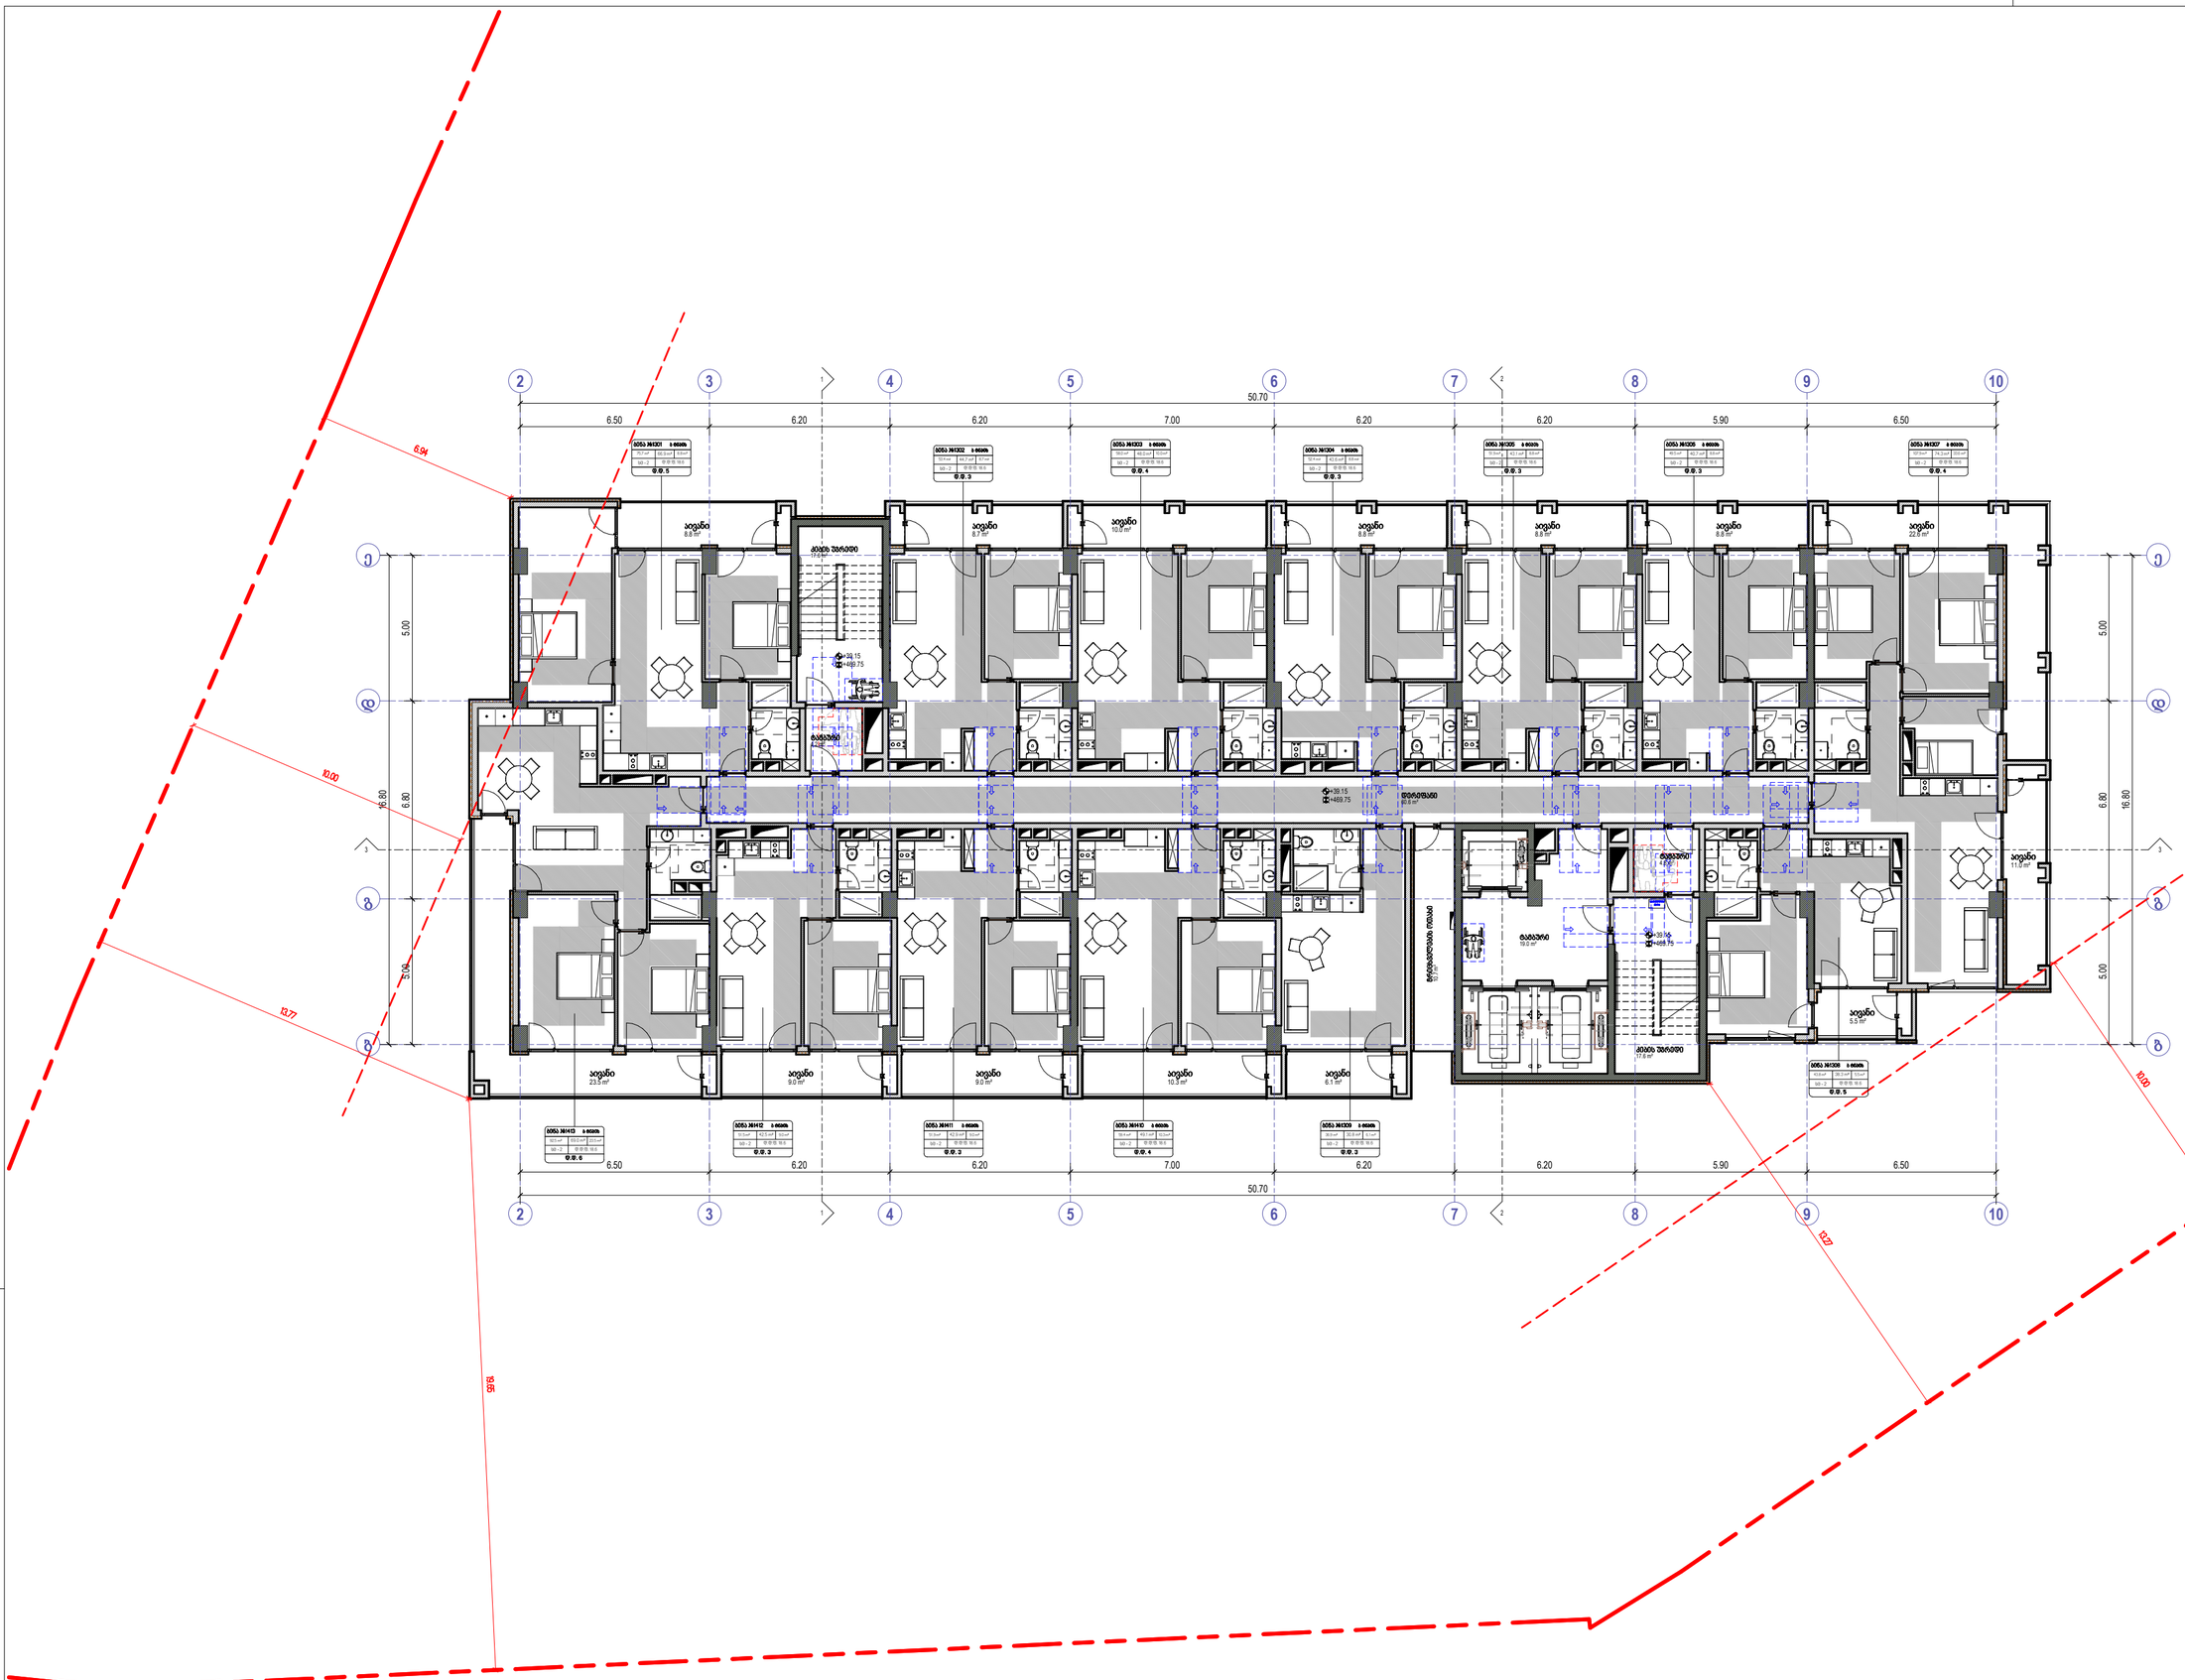
50.70
6.50
6.20
6.20
7.00
6.20
6.20
5.90
6.50
5.00
6.80
16.80
6.94
10.00
10.77
19.65
10.00
10.27
+39.15
+469.75






David Vashakidze Architects
მისამართი: ქ. თბილისი, სანაპირო №8
ტელ: +995 (32) 230 98 99
E-mail: Dvarchedi@gmail.com
FB: FB.COM/DVASTUDIO

პროექტის ნომერი	2024 05
თარიღი	09/8/2024
მთ. არქიტექტორი	დავით ვაშაკიძე
არქიტექტორი	დავით ლაბახი

პროექტის დასახელება:

ბლოკი სარაჯიშვილზე შენობა №6

მისამართი:

ქალაქი თბილისი , ბაგებირი სარაჯიშვილი
, N 2 , (ნაკვეთი N26/47) ს/კ 01.11.04.025.110

14 სართული +42.35 ნიშნულზე

A416

მასშტაბი 1 : 100

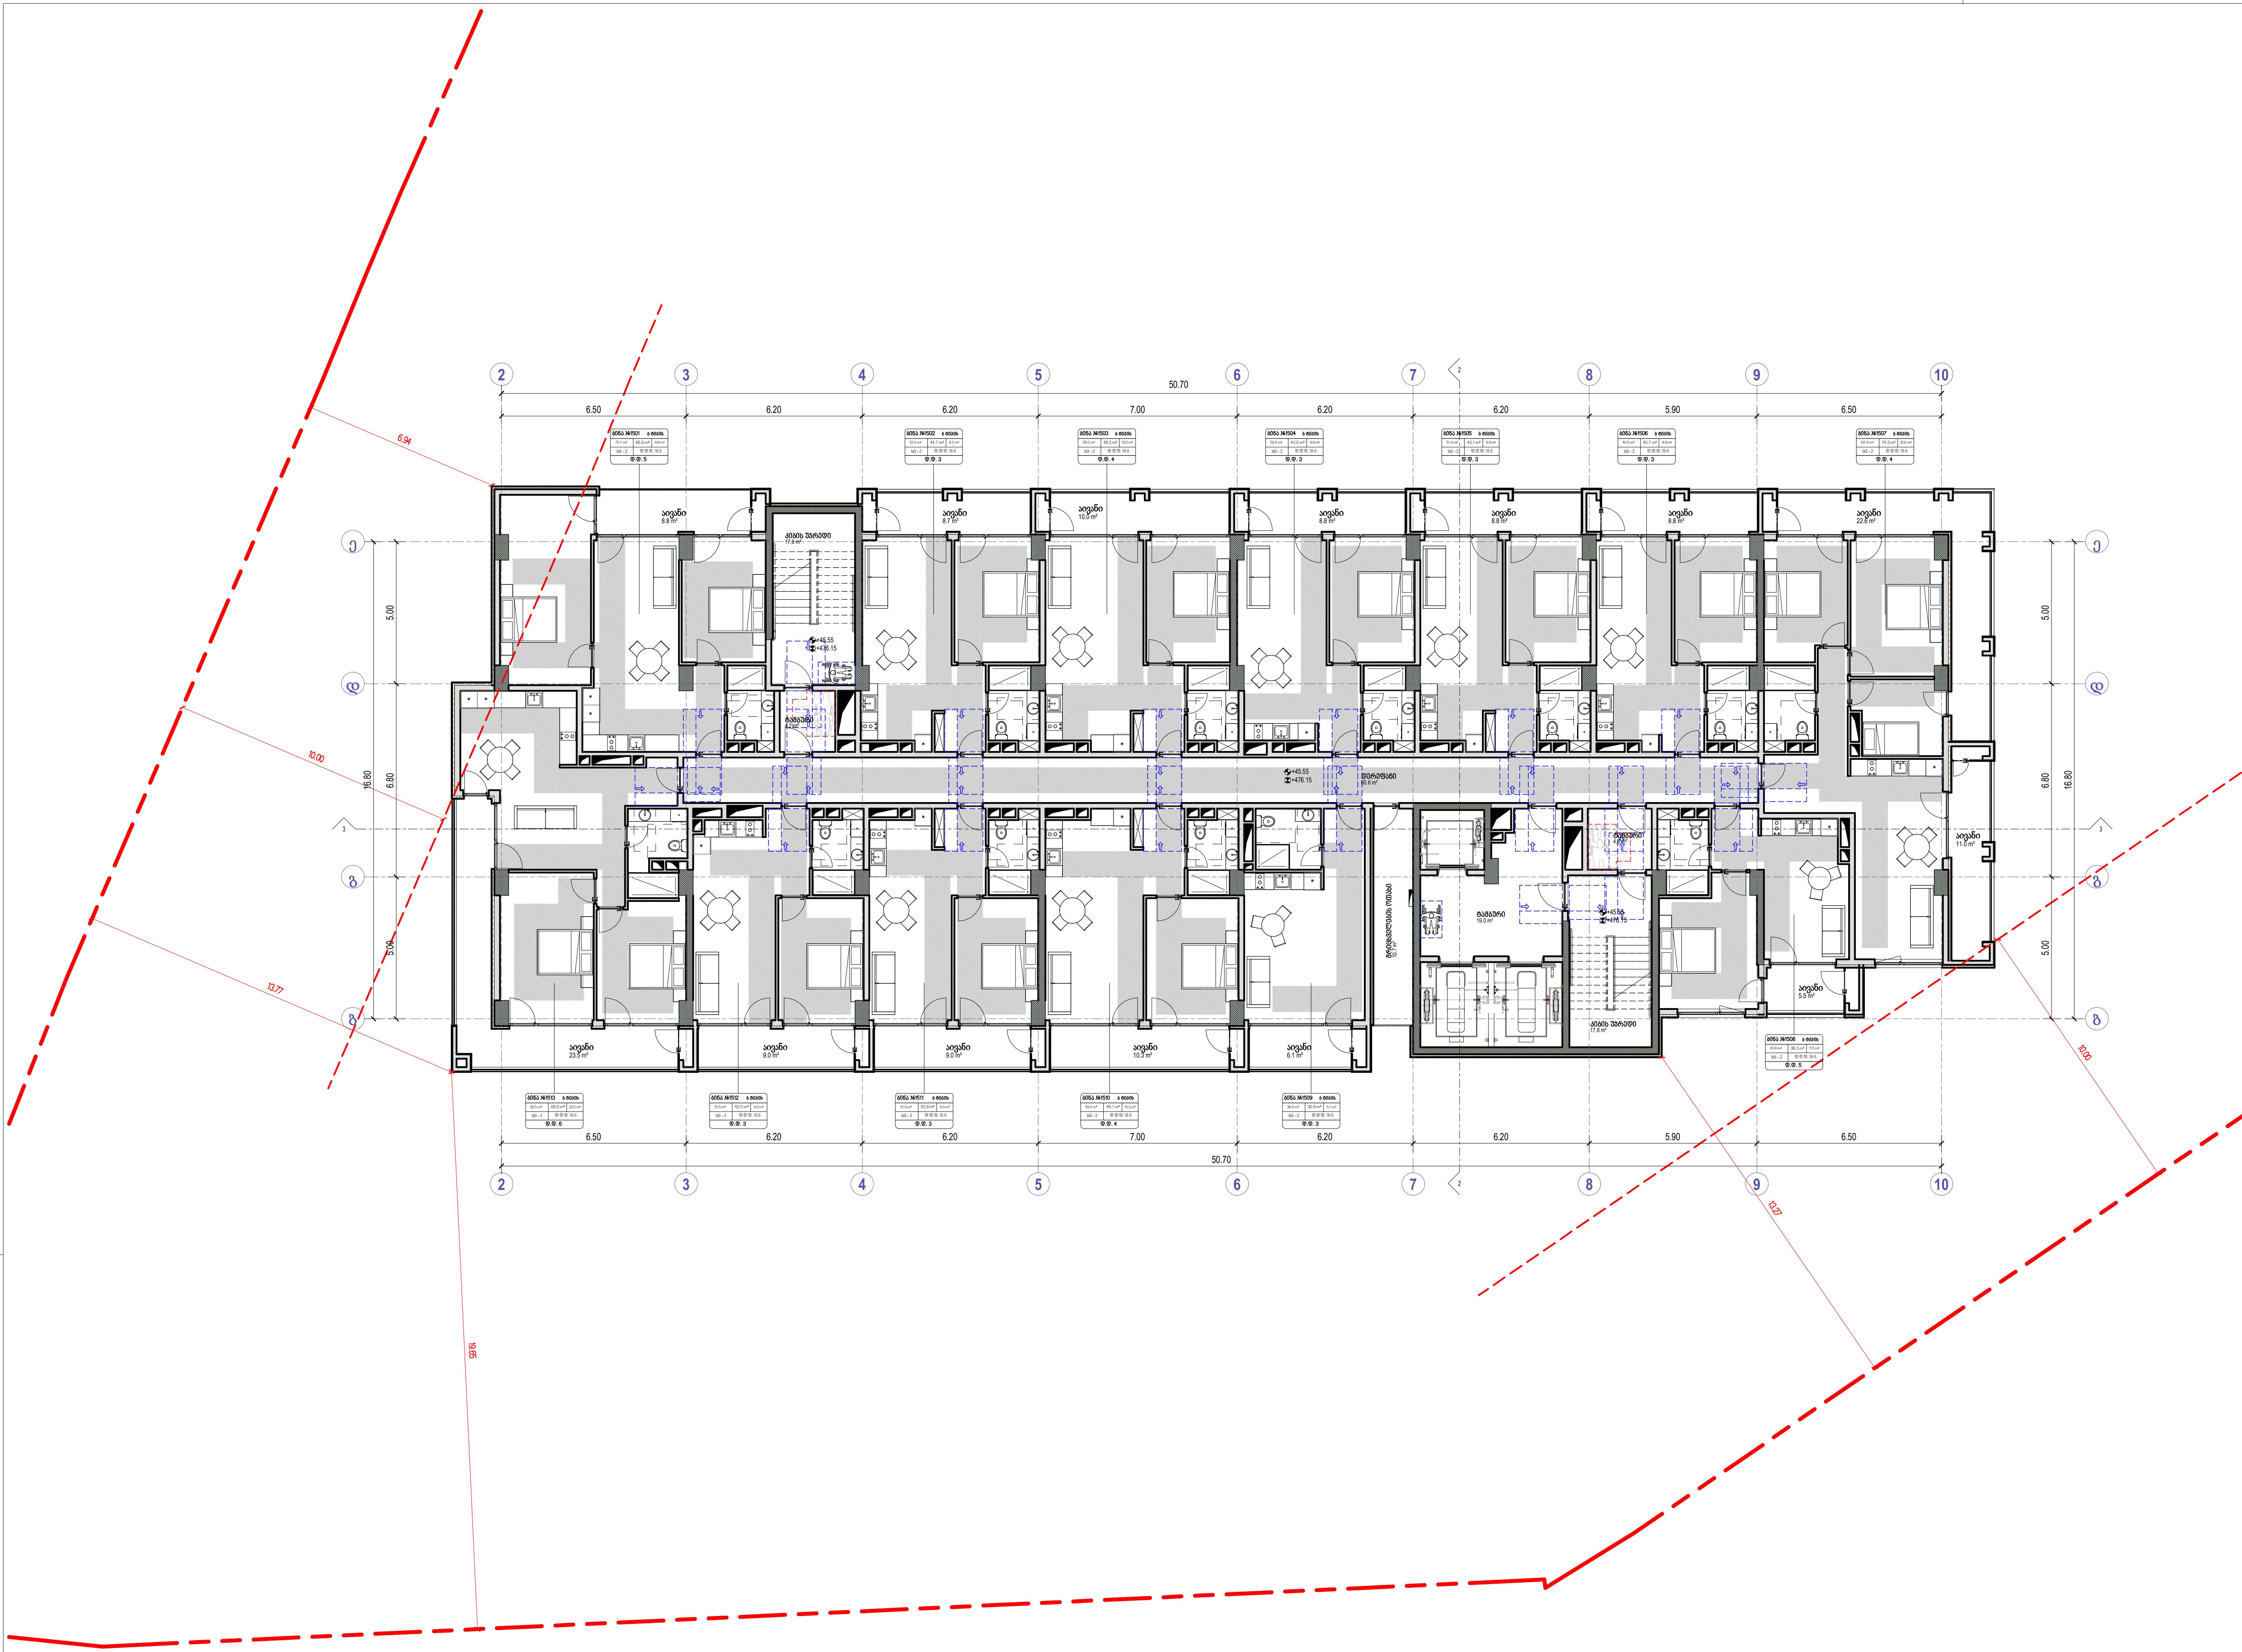

ხელის ცეცხლმაქრი
სახანძრო მილდგარი
ორმხრივი კავშირის სისტემა
კვამლზე მორეაგირე მაუწყებელი
კვამლის ავტომატური აღმომჩენი
სახანძრო განგაშის ღილაკი
დამკავებელთა შეტყობინების სისტემა (სახანძრო სიგნალიზაცია)
საავარიო განათება
სახანძრო ჰიდრანტი
წყლის დისპენსერი
საგანგებო ხმოვანი განგაშის სისტემა
სახანძრო-სამაშველო სამსახურის მიერ გამოსაყენებელი მისაერთებელი

საქმიანი დაკავებულობა (სქ)
სავაჭრო დაკავებულობა (სვ)
საცხოვრებელი დაკავებულობა (სც-2)
დამხმარე დაკავებულობა (დხ)
სასაწყობო დაკავებულობა (სწ-2)

ბინა №21 ბ ტიპის
70.6 m² | 65.8 m² | 4.8 m²
სც-2 | ლ.ლ.ფ. 18.6
ლ.ლ. 4.

მისაწვდომი სვლაგეზი
გასასვლელამდე სავალი მანძილი
მანძილი სახანძრო კარადამდე
კედლის ცეცხლმედეგობის ხარისხი 1 საათი
კედლის ცეცხლმედეგობის ხარისხი 2 საათი
საკადასტრო საზღვარი
ღერძის ხაზი
ჭრილის ხაზი

David Vashakidze Architects
მისამართი : ქ. თბილისი, სანაპიროს №8
ტელ: +995 (32) 230 98 99
E-mail : Dvastudio1@gmail.com
FB: FB.COM/DVASTUDIO

პროექტის ნომერი	2024_05
თარიღი	09/18/2024
მთ. არქიტექტორი	დავით ვაშაკიძე
არქიტექტორი	დავით ლაშხი

პროექტის დასახელება:
ბლოქსი სარაჯიშვილზე შენობა №6
მისამართი:
ქალაქი თბილისი , გამზირი სარაჯიშვილი , N 2 , (ნაკვეთი N26/47) ს/კ 01.11.04.026.110

15 სართული +45.55 ნიშნულზე

A417

მასშტაბი 1 : 100

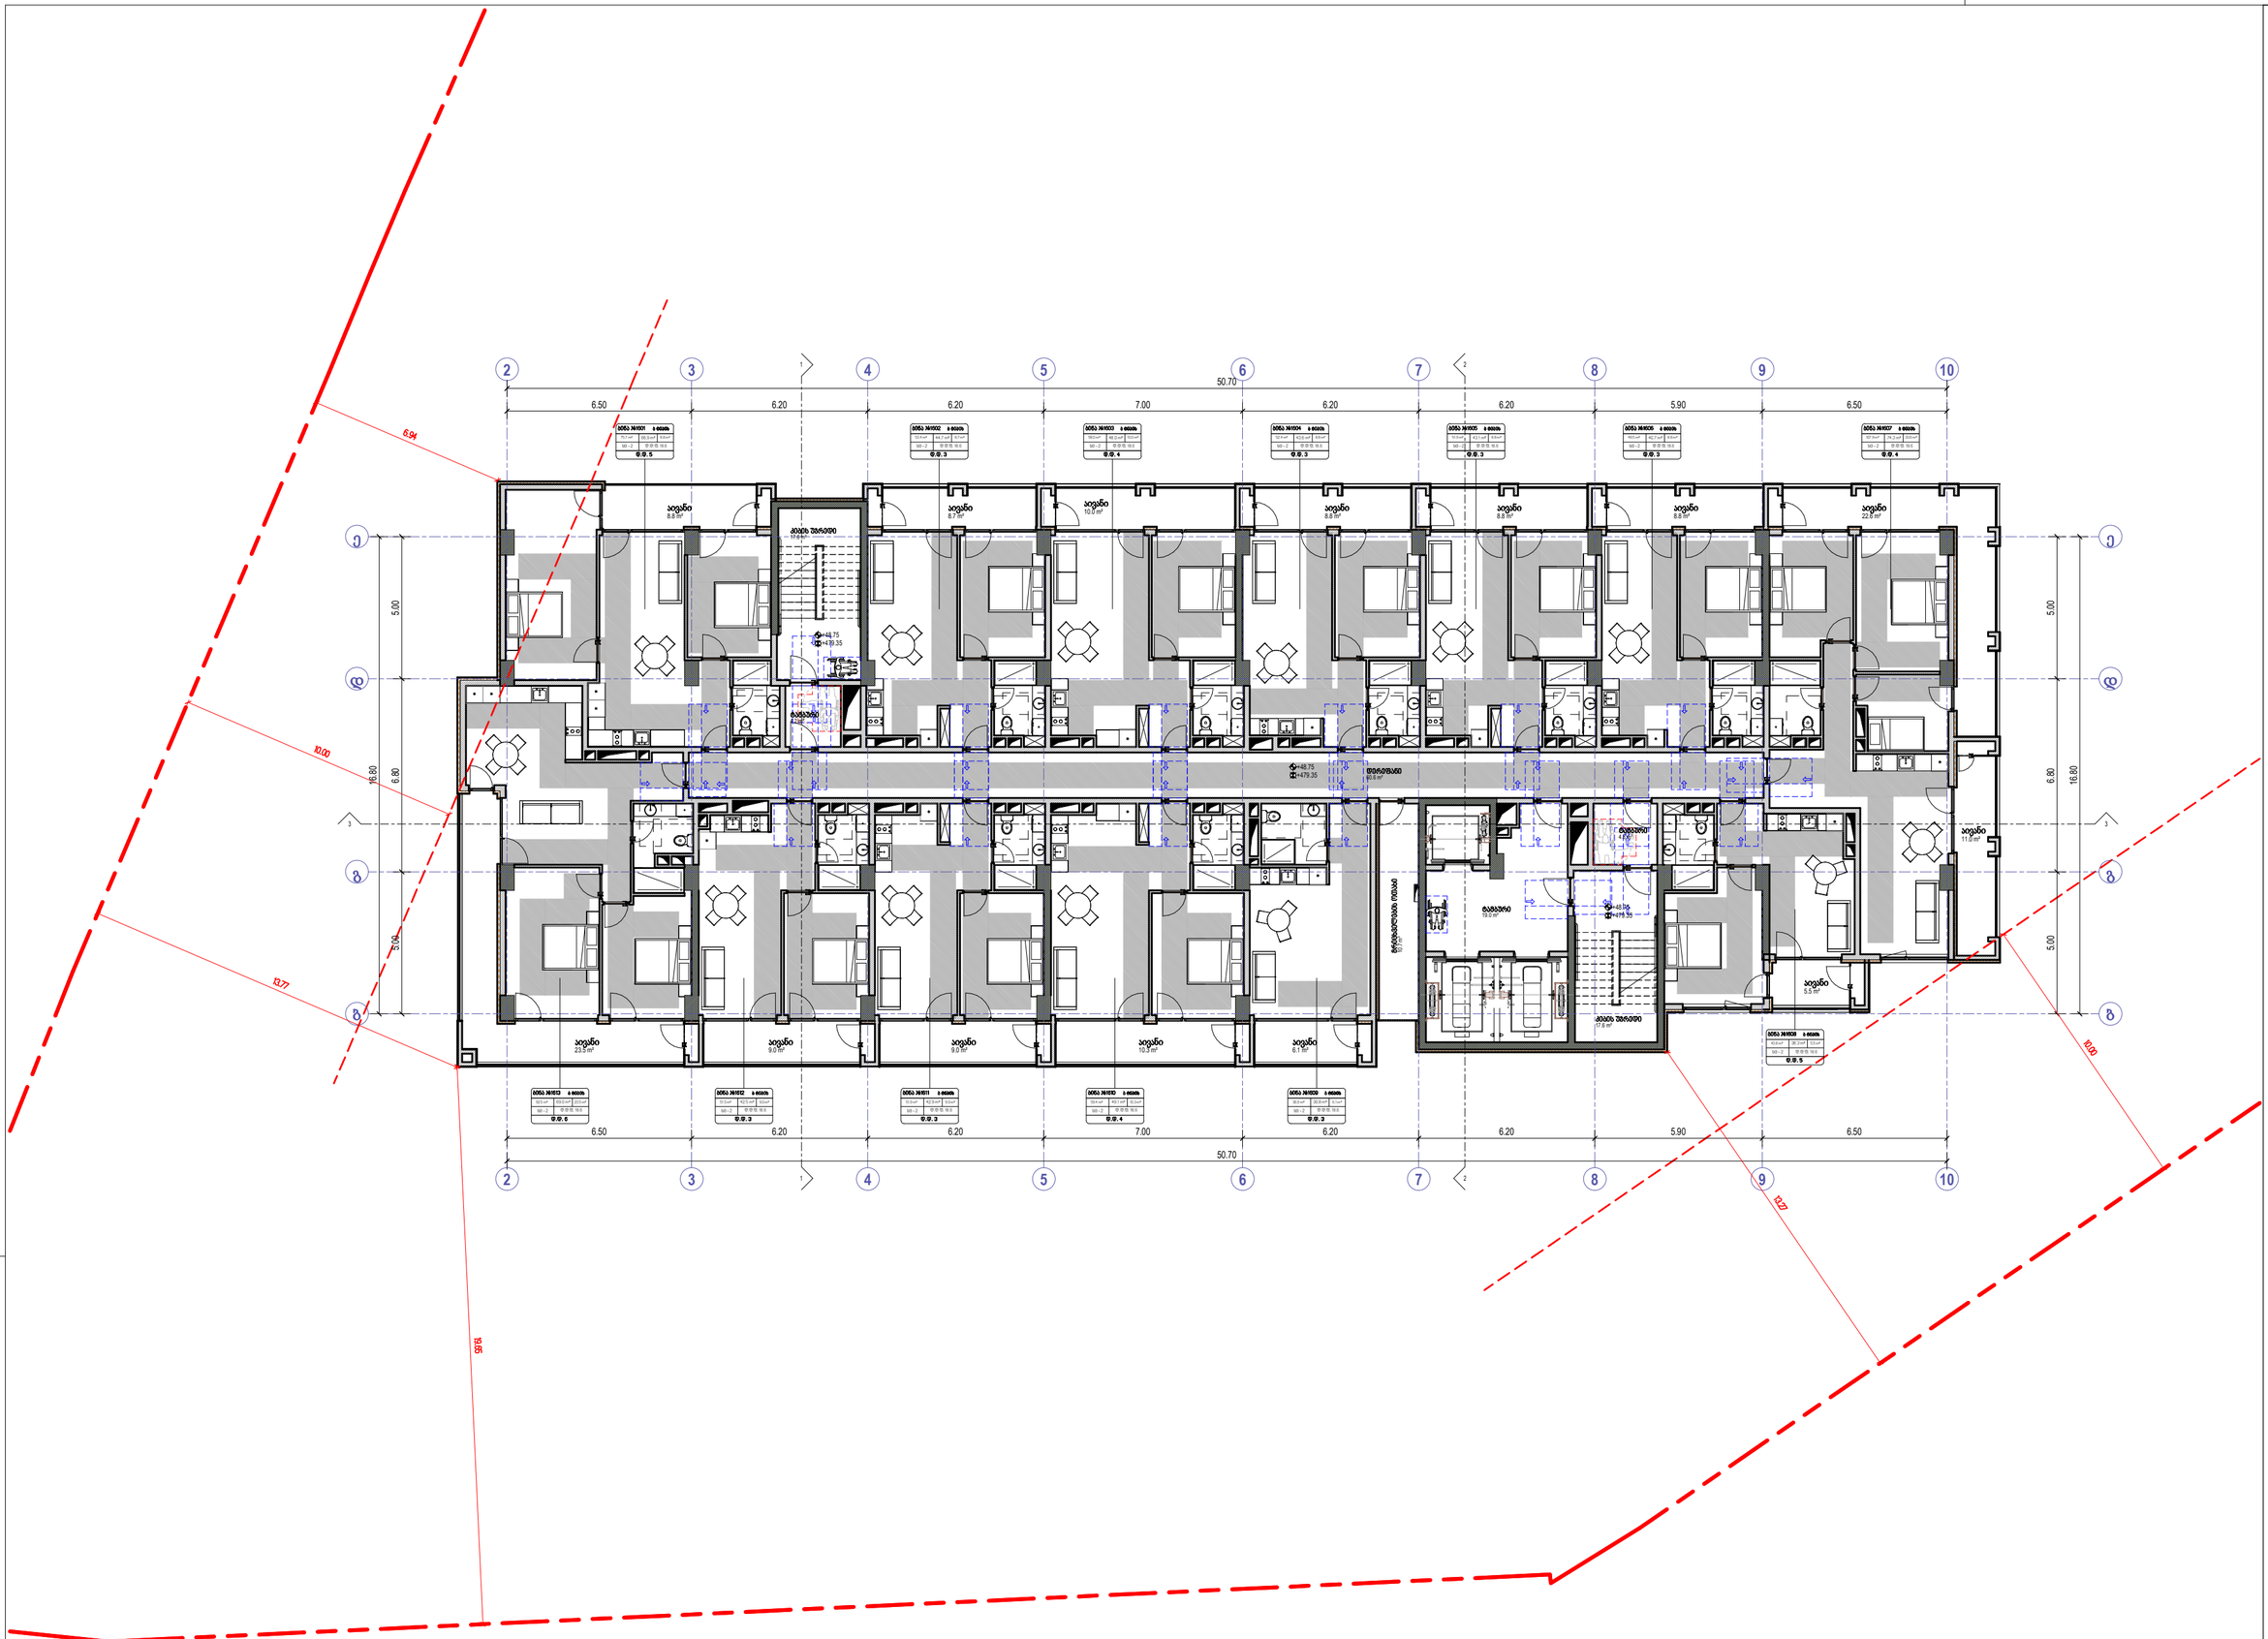




David Vashakidze Architects
მისამართი: ქ. თბილისი, სანაპიროს №8
ტელ: +995 (32) 220 38 99
E-mail : Dvastudio1@gmail.com
FB.FB.COM/DVASTUDIO

პროექტის ნომერი	2024_05
თარიღი	09.18.2024
მთ. არქიტექტორი	დავით შამაშიძე
არქიტექტორი	დავით ლაშხი

პროექტის დასახელება:
ბლოკსი სარაჯიშვილზე შენობა №6
მისამართი:
ქალაქი თბილისი , ბაზისი სარაჯიშვილი , N 2 , (ნაკვეთი N25#7) ს/კ 01.11.04.026.110

16 სართული +48.75 ნიშნულზე

A418

მასშტაბი 1:100

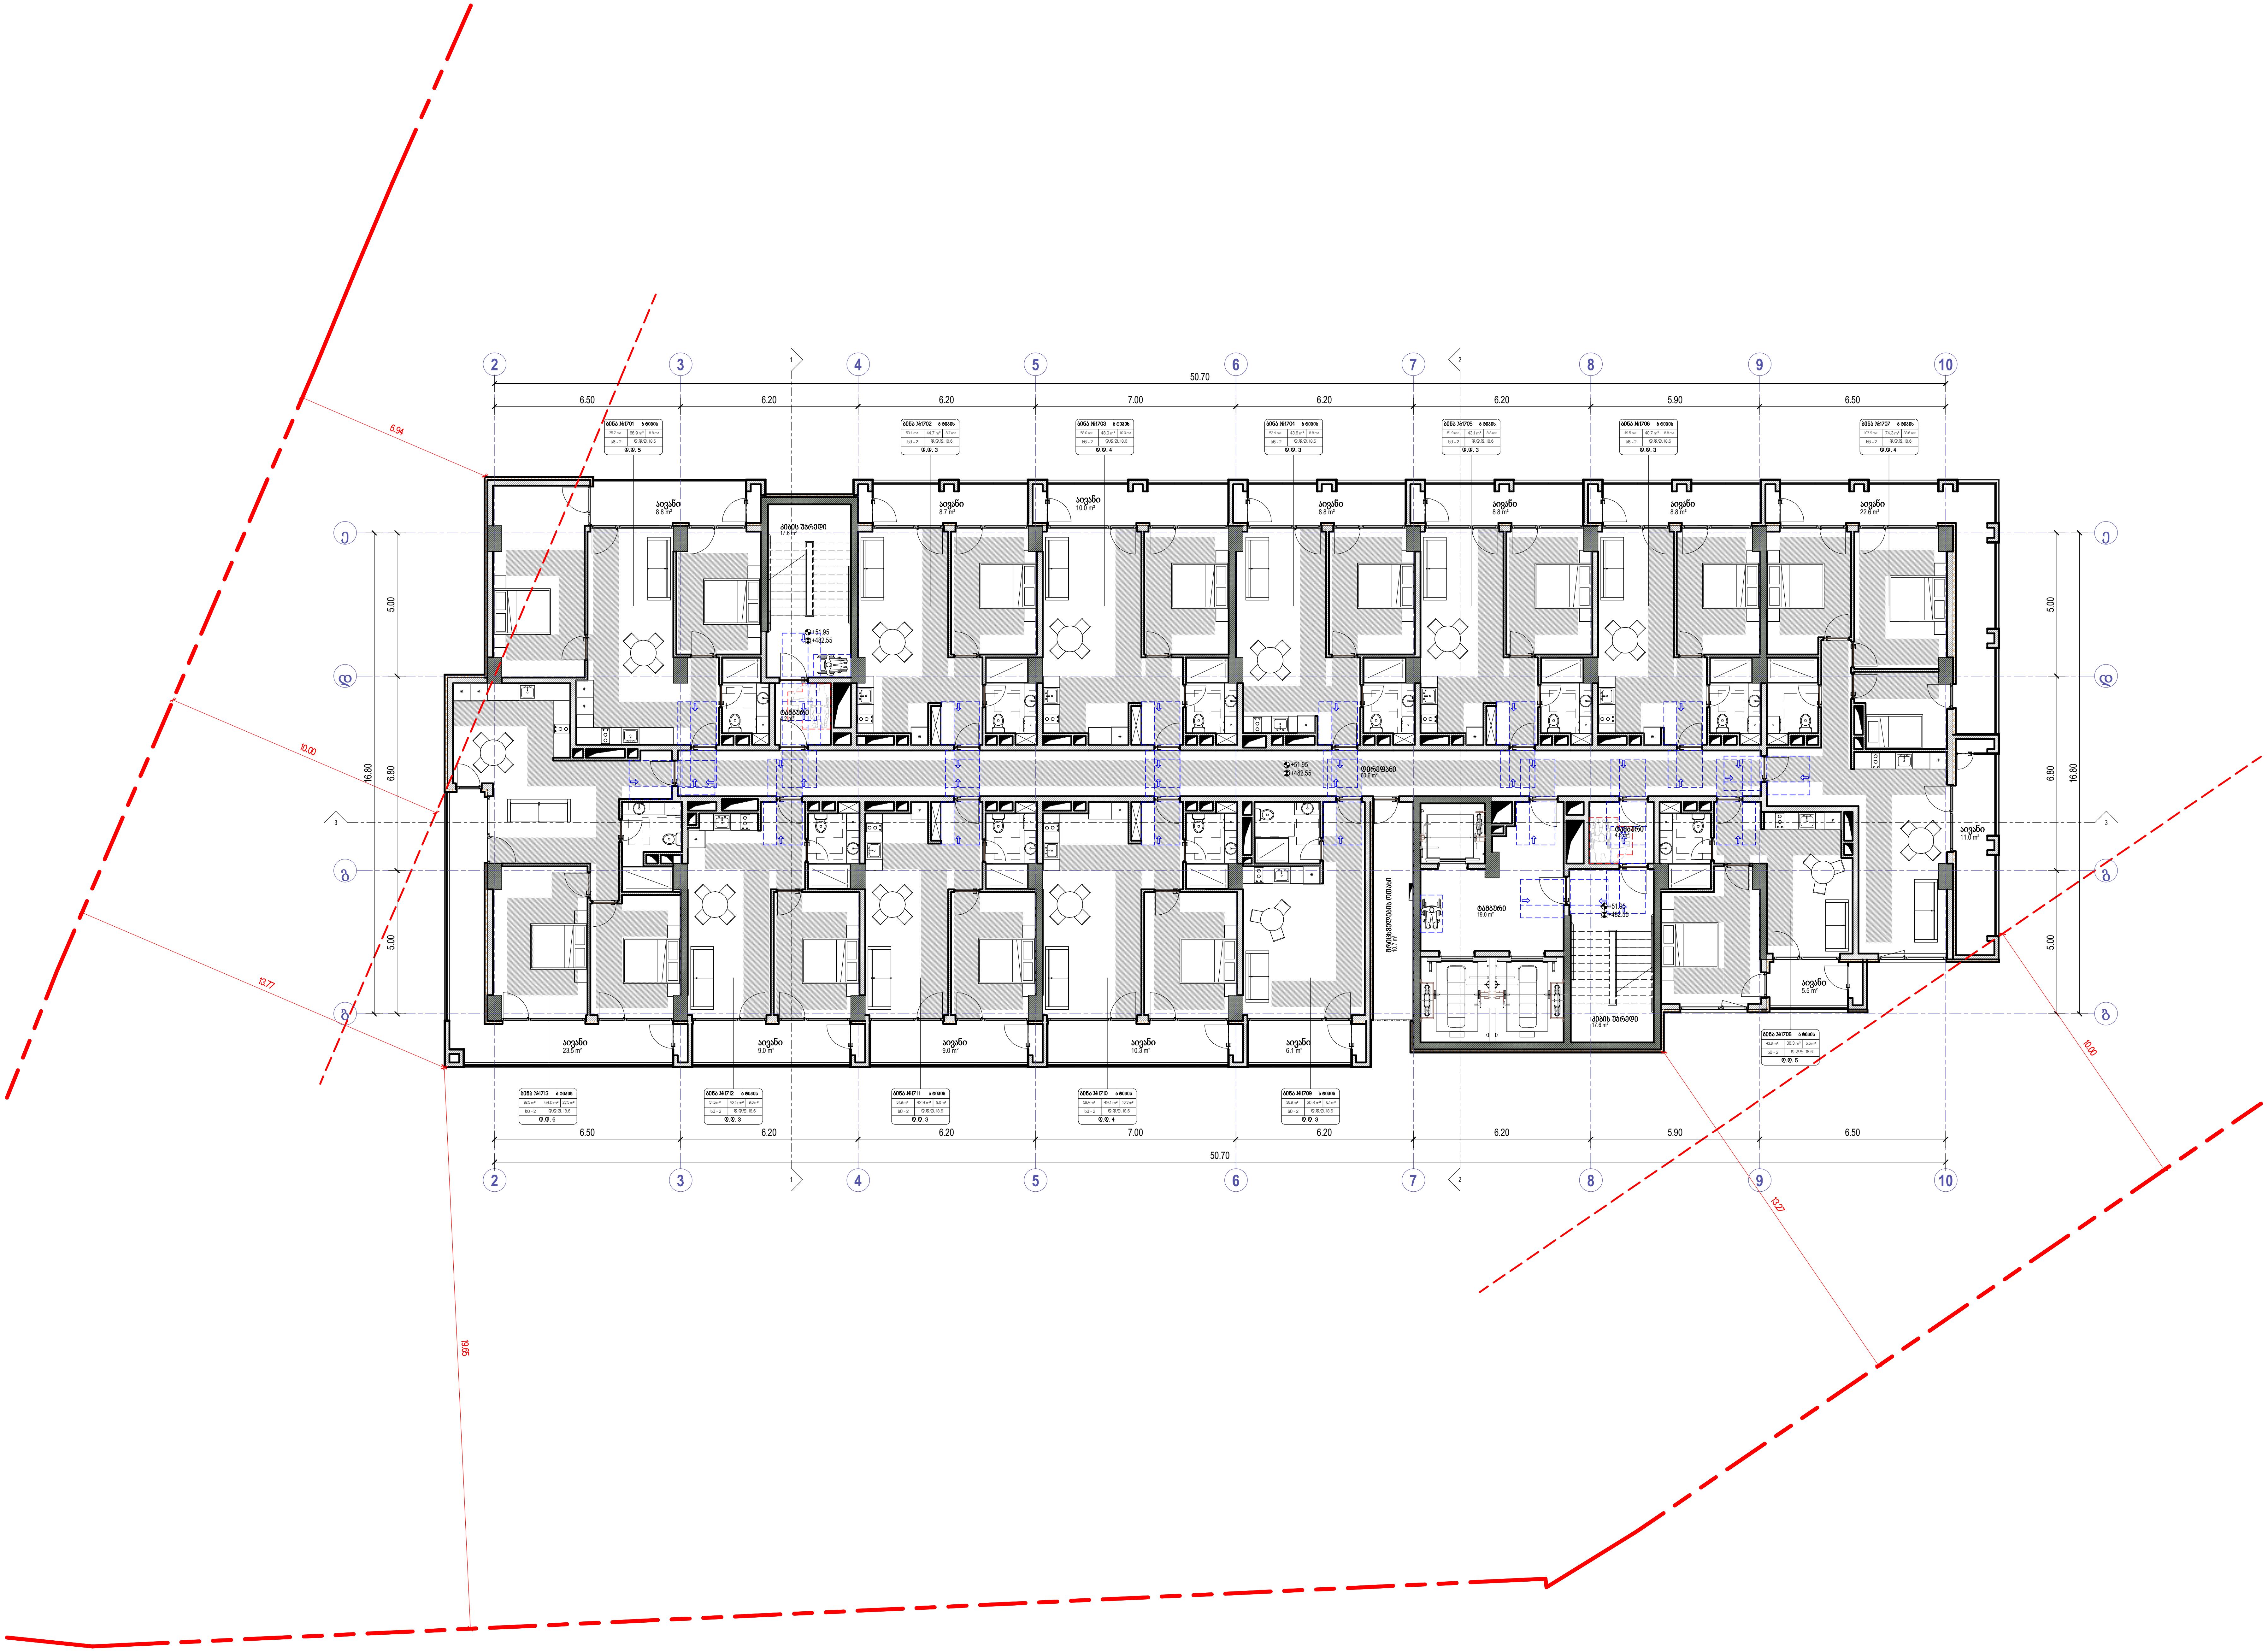

ხელის ცეცხლმაქრი
სახანძრო მილდგარი
ორმხრივი კავშირის სისტემა
კვამლზე მორეაგირე მაუწყებელი
კვამლის ავტომატური ამომჩენი
სახანძრო განგაშის ღილაკი
დამკავებელთა შეტყობინების სისტემა (სახანძრო სიგნალიზაცია)
საავარიო განათება
სახანძრო ჰიდრანტი
წყლის დისპენსერი
საგანგებო ხმოვანი განგაშის სისტემა
სახანძრო-სამაშველო სამსახურის მიერ გამოსაყენებელი მისაერთებელი

საქმიანი დაკავებულობა (სქ)
სავაჭრო დაკავებულობა (სვ)
საცხოვრებელი დაკავებულობა (სც-2)
დამხმარე დაკავებულობა (დს)
სასაწყობო დაკავებულობა (სწ-2)

ბინა №21 ბ ტიპის
70.6 m² 65.8 m² 4.8 m²
სც - 2 ღ.ღ.ფ. 18.6
ღ.ღ. 4

მისაწვდომი სვლაგეზი
გასასვლელამდე სავალი მანძილი
მანძილი სახანძრო კარადამდე
კედლის ცეცხლმედეგობის ხარისხი 1 საათი
კედლის ცეცხლმედეგობის ხარისხი 2 საათი
საკადასტრო საზღვარი
ღერძის ხაზი
ჭრილის ხაზი

David Vashakidze Architects

მისამართი : ქ. თბილისი, სანაპიროს №8
ტელ: +995 (32) 230 98 99
E-mail : Dvastudio1@gmail.com
FB: FB.COM/DVASTUDIO

პროექტის ნომერი	2024_05
თარიღი	09/18/2024
მთ. არქიტექტორი	დავით ვაშაკიძე
არქიტექტორი	დავით ლამხი

პროექტის დასახელება:

ბლოქსი სარაჯიშვილზე შენობა №6

მისამართი:

ქალაქი თბილისი , გამზირი სარაჯიშვილი , N 2 , (ნაკვეთი N26/47) ს/კ 01.11.04.026.110

17 სართული +51.95 ნიშნულზე

A419

მასშტაბი 1 : 100

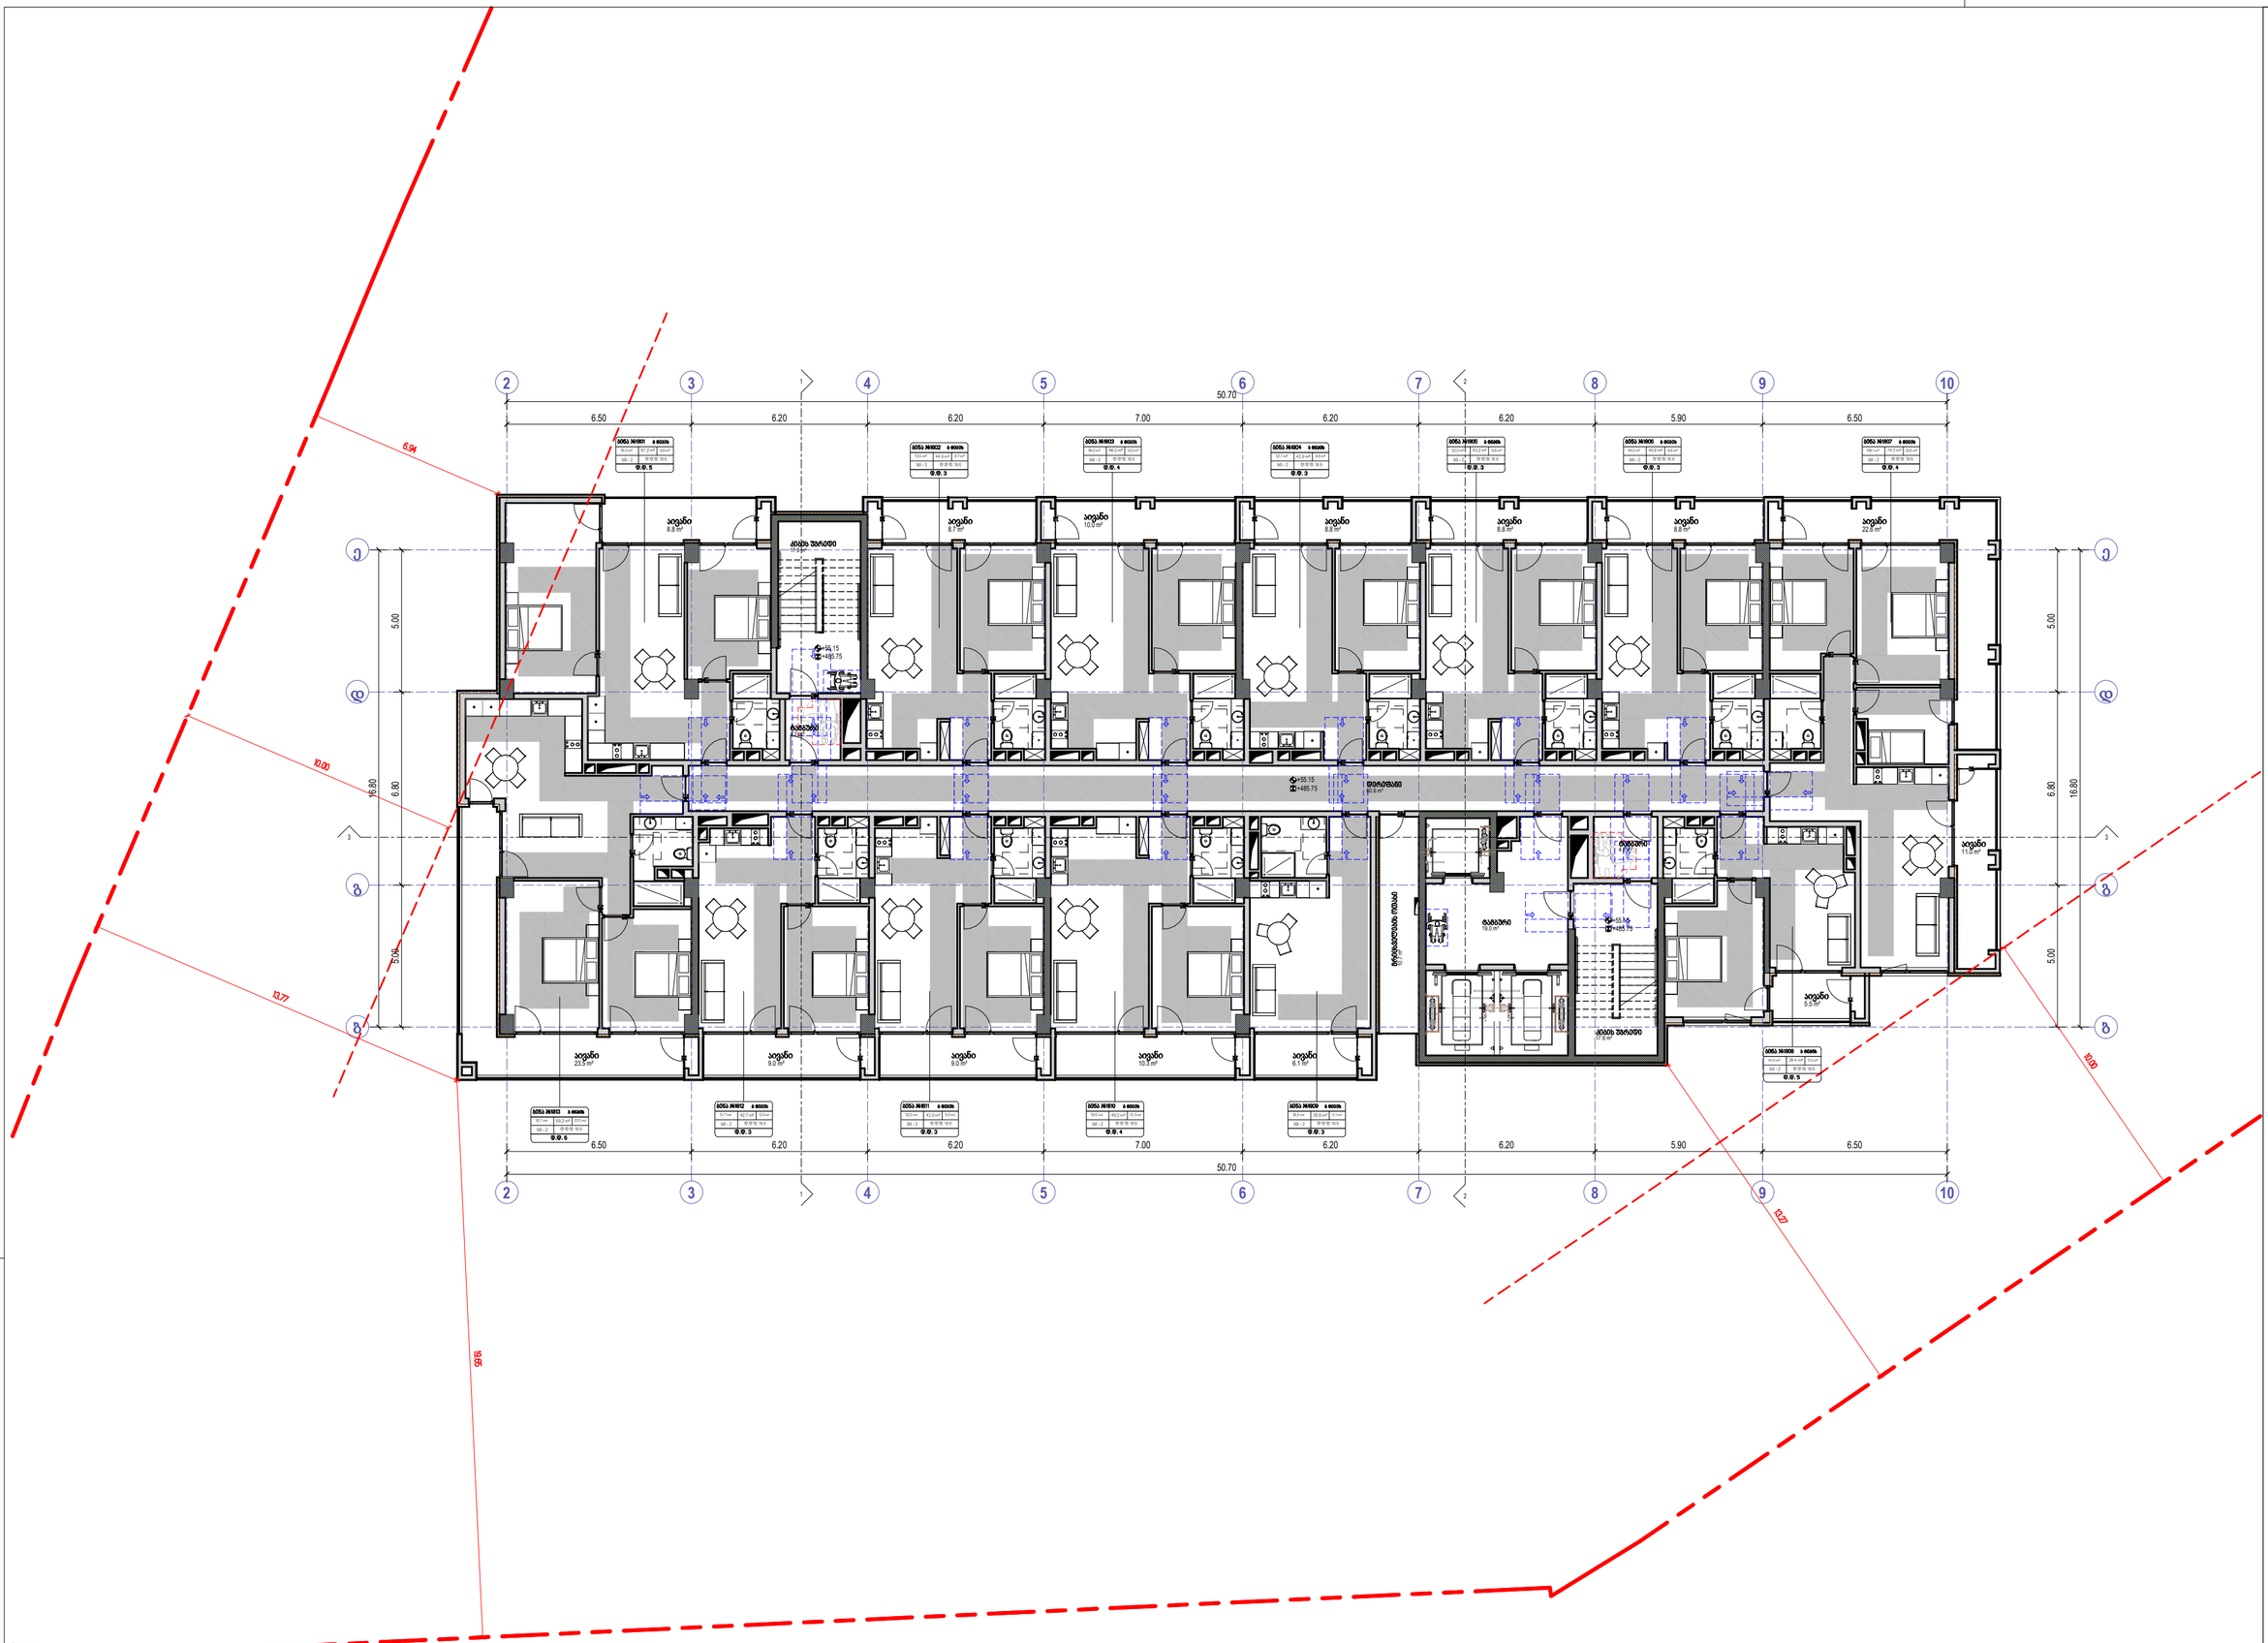
2
3
4
5
6
7
8
9
10
50.70
6.50
6.20
6.20
7.00
6.20
6.20
5.90
6.50
A
B
C
5.00
6.80
16.80
6.94
10.01
10.77
18.65
10.00
10.27
+55.15
+485.75
+53.15

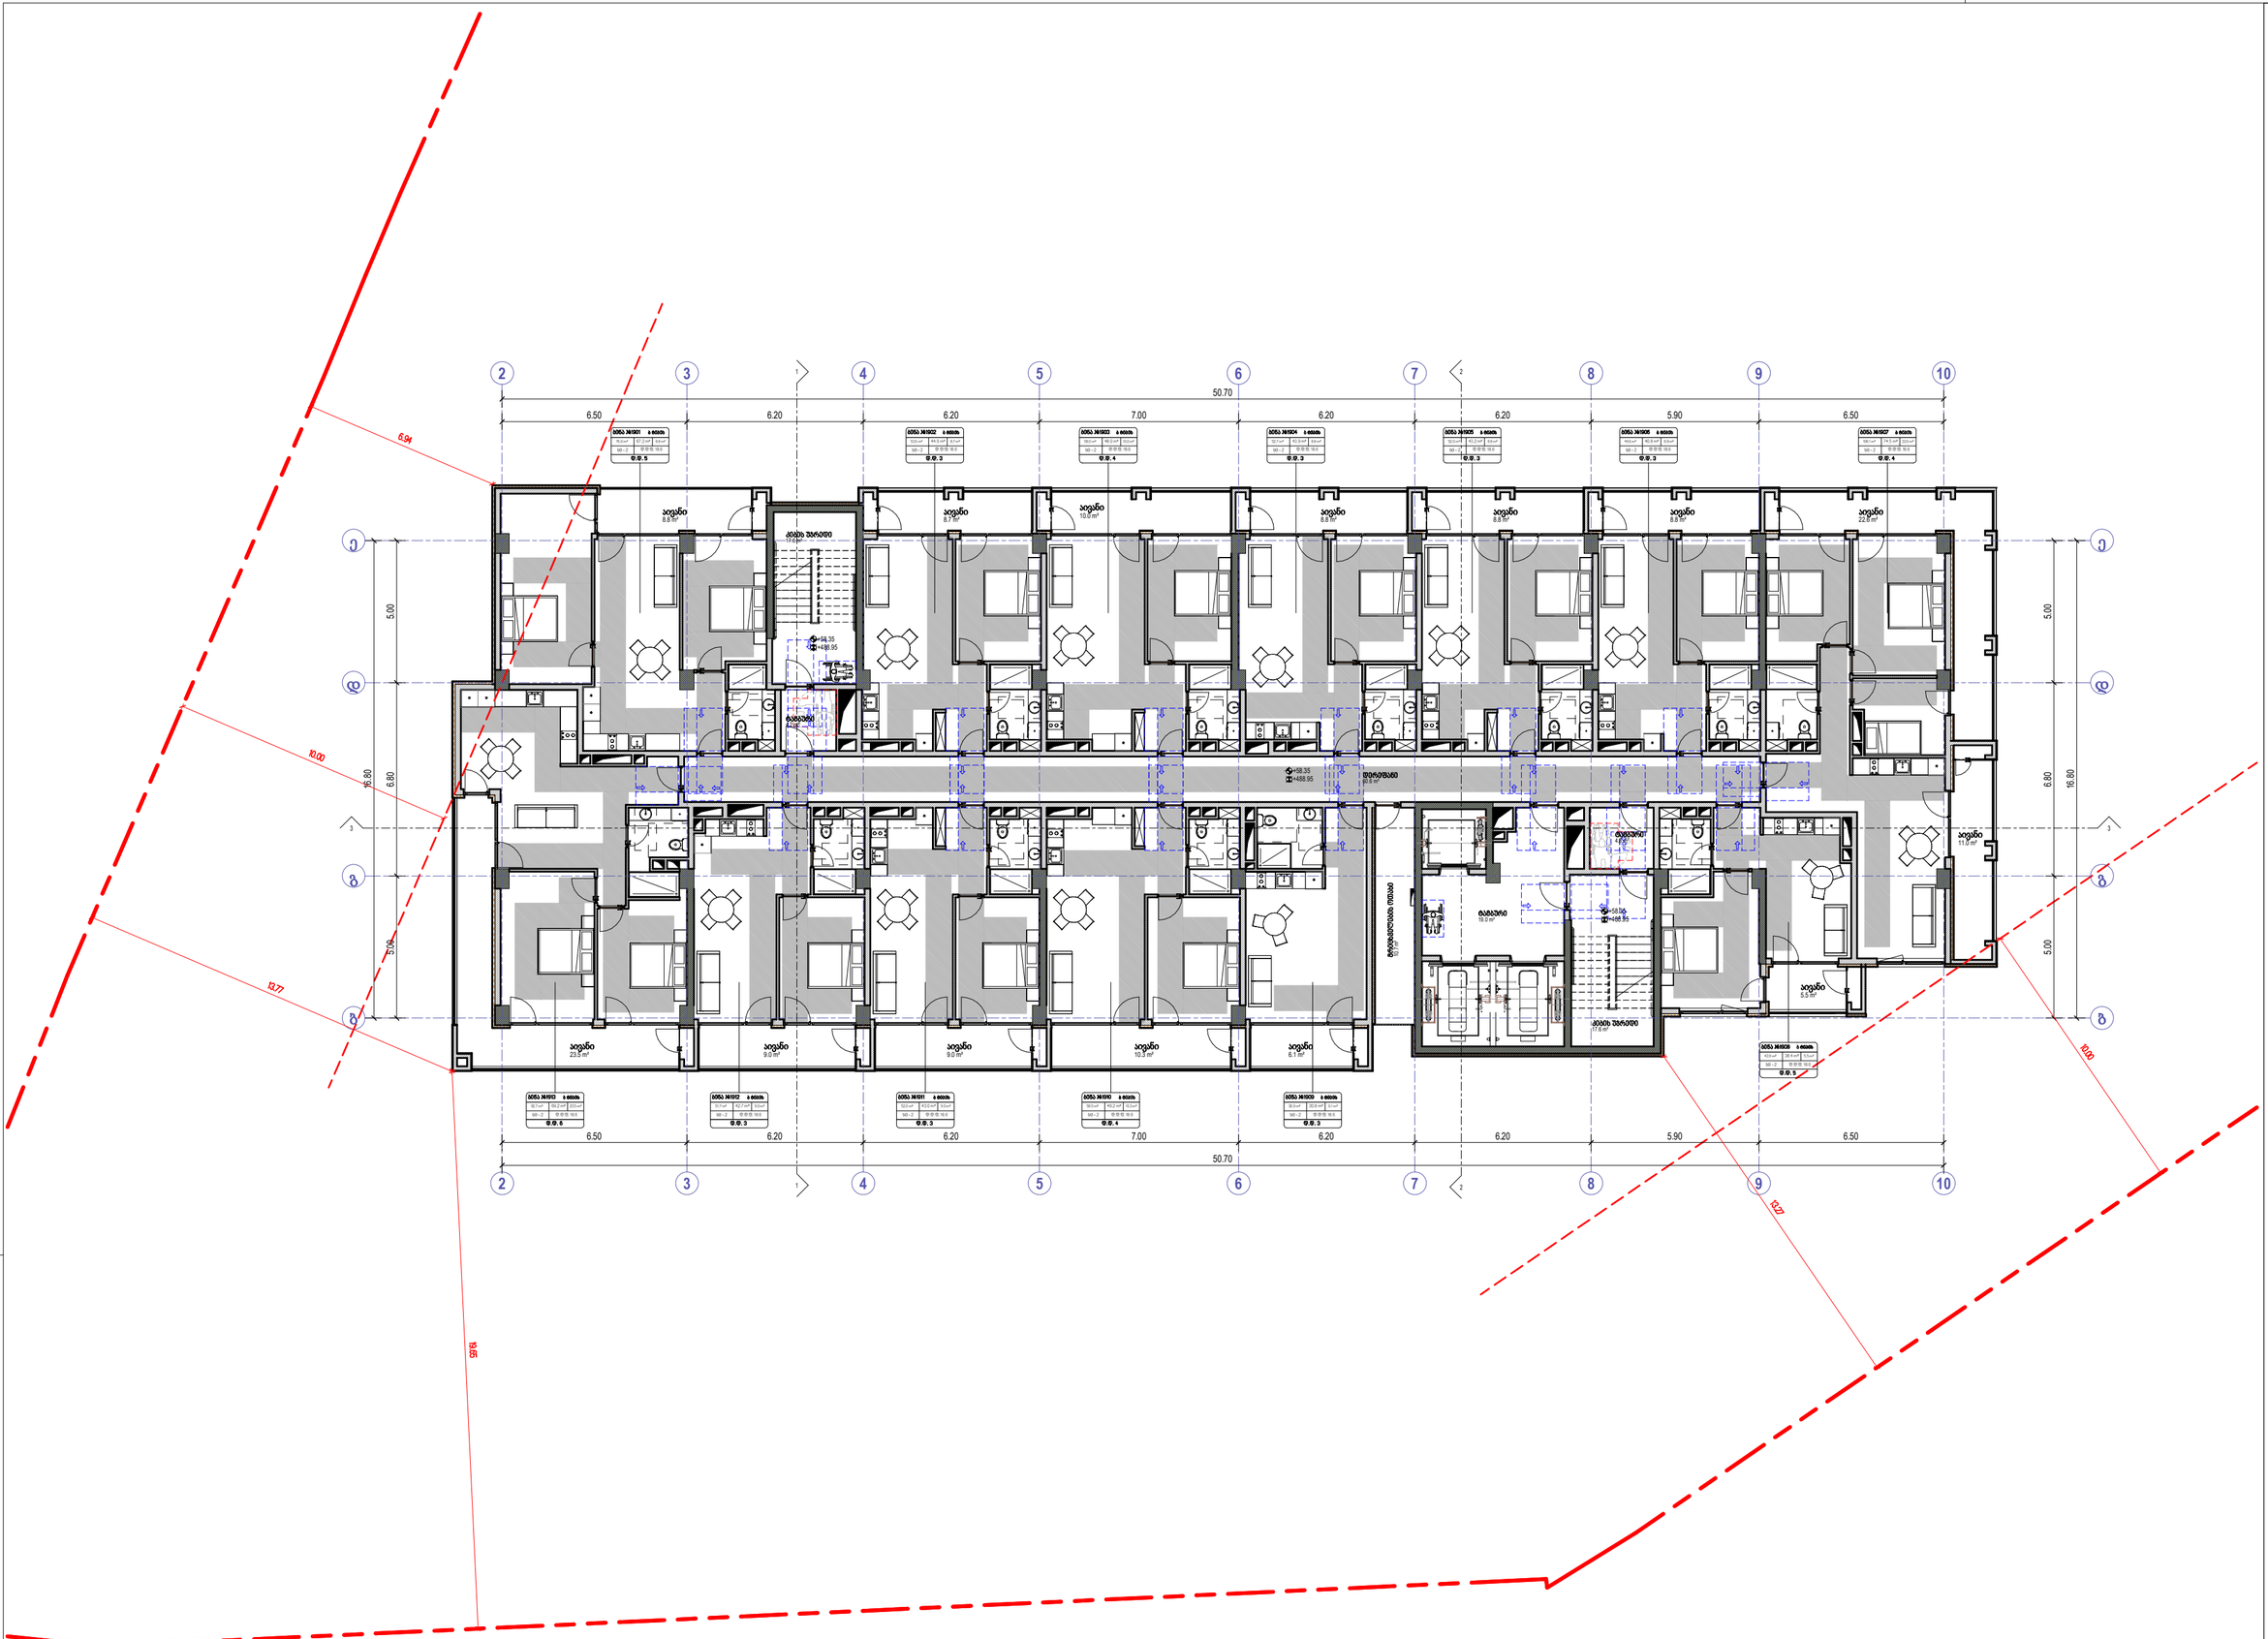
50.70
6.50
6.20
6.20
7.00
6.20
6.20
5.90
6.50
16.80
5.00
6.80
+58.35
+488.95

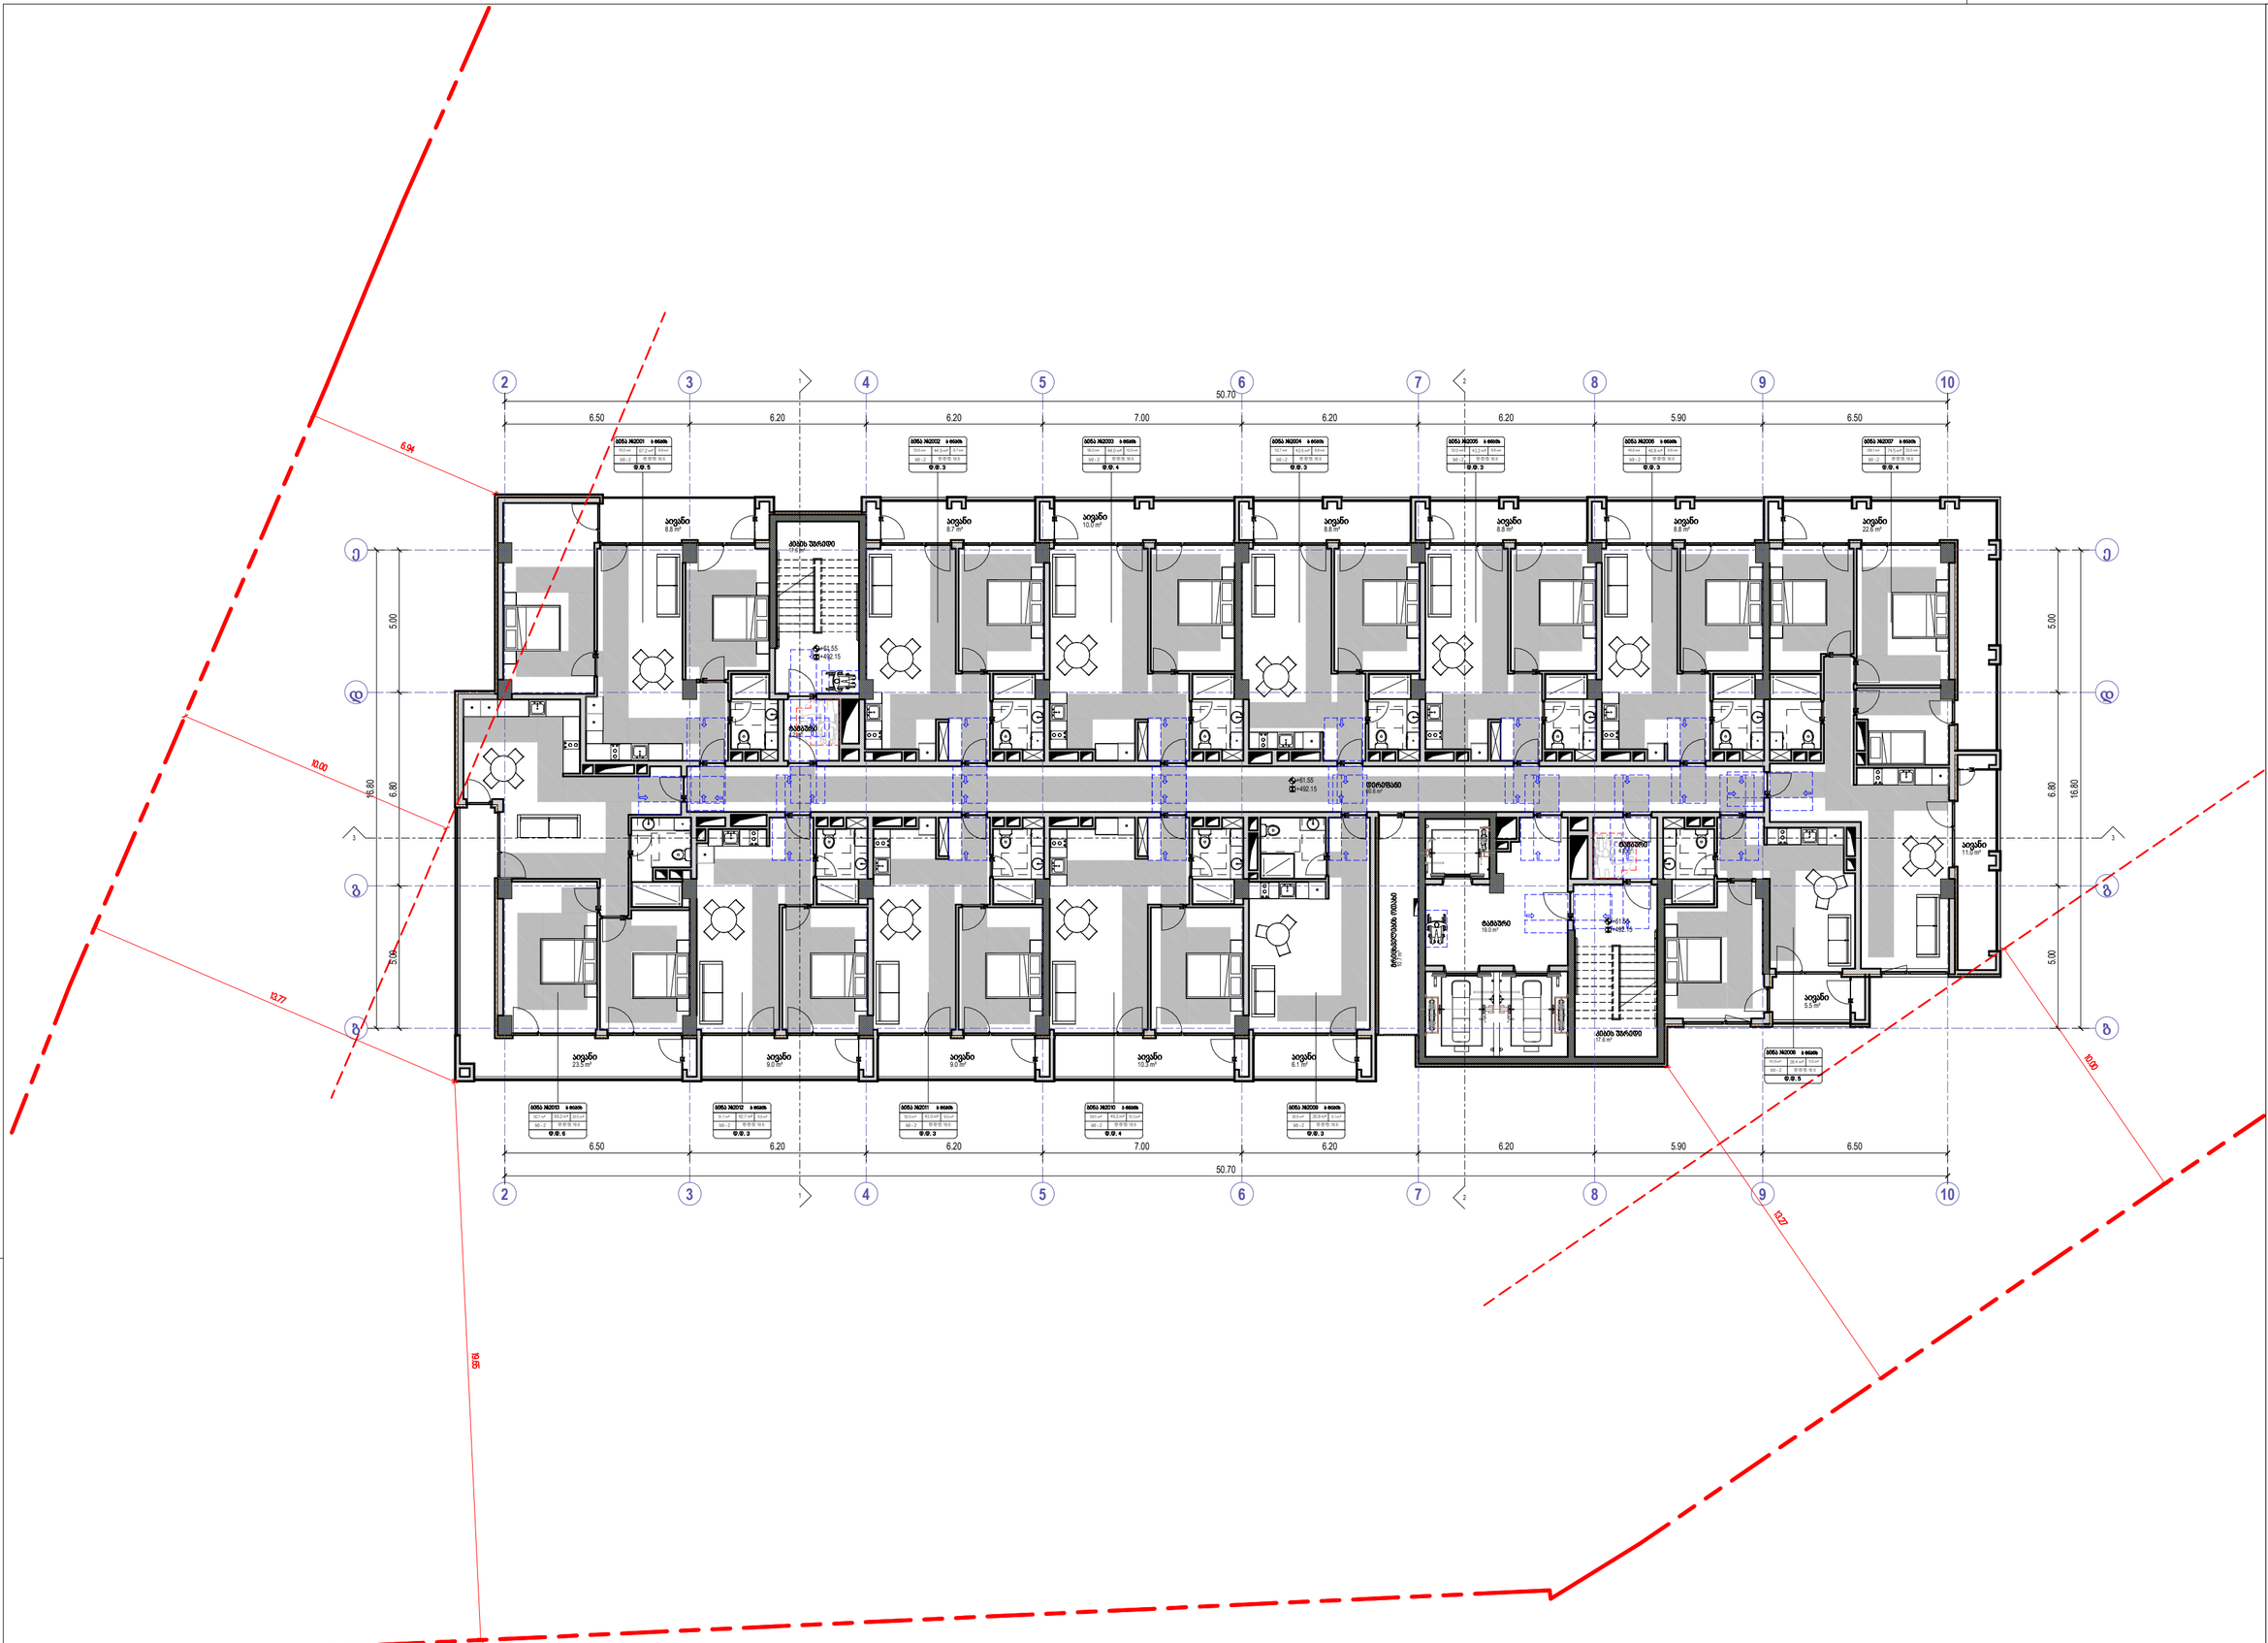
50.70
6.50
6.20
6.20
7.00
6.20
6.20
5.90
6.50
5.00
6.80
16.80
6.94
10.00
13.77
9.93
9.00
+61.55
+492.15
+61.20
+492.15
ბინა №2001 5 ოთახი
ბინა №2002 5 ოთახი
ბინა №2003 5 ოთახი
ბინა №2004 5 ოთახი
ბინა №2005 5 ოთახი
ბინა №2006 5 ოთახი
ბინა №2007 5 ოთახი
ბინა №2008 5 ოთახი
ბინა №2009 3 ოთახი
ბინა №2010 3 ოთახი
ბინა №2011 3 ოთახი
ბინა №2012 3 ოთახი
ბინა №2013 3 ოთახი
ველოსაწყობი
ტექნიკური ოთახი
ლიფტის შახტი
ველოსაწყობი
ტექნიკური ოთახი
ლიფტის შახტი
საერთო შესასვლელი
საერთო შესასვლელი
საერთო შესასვლელ

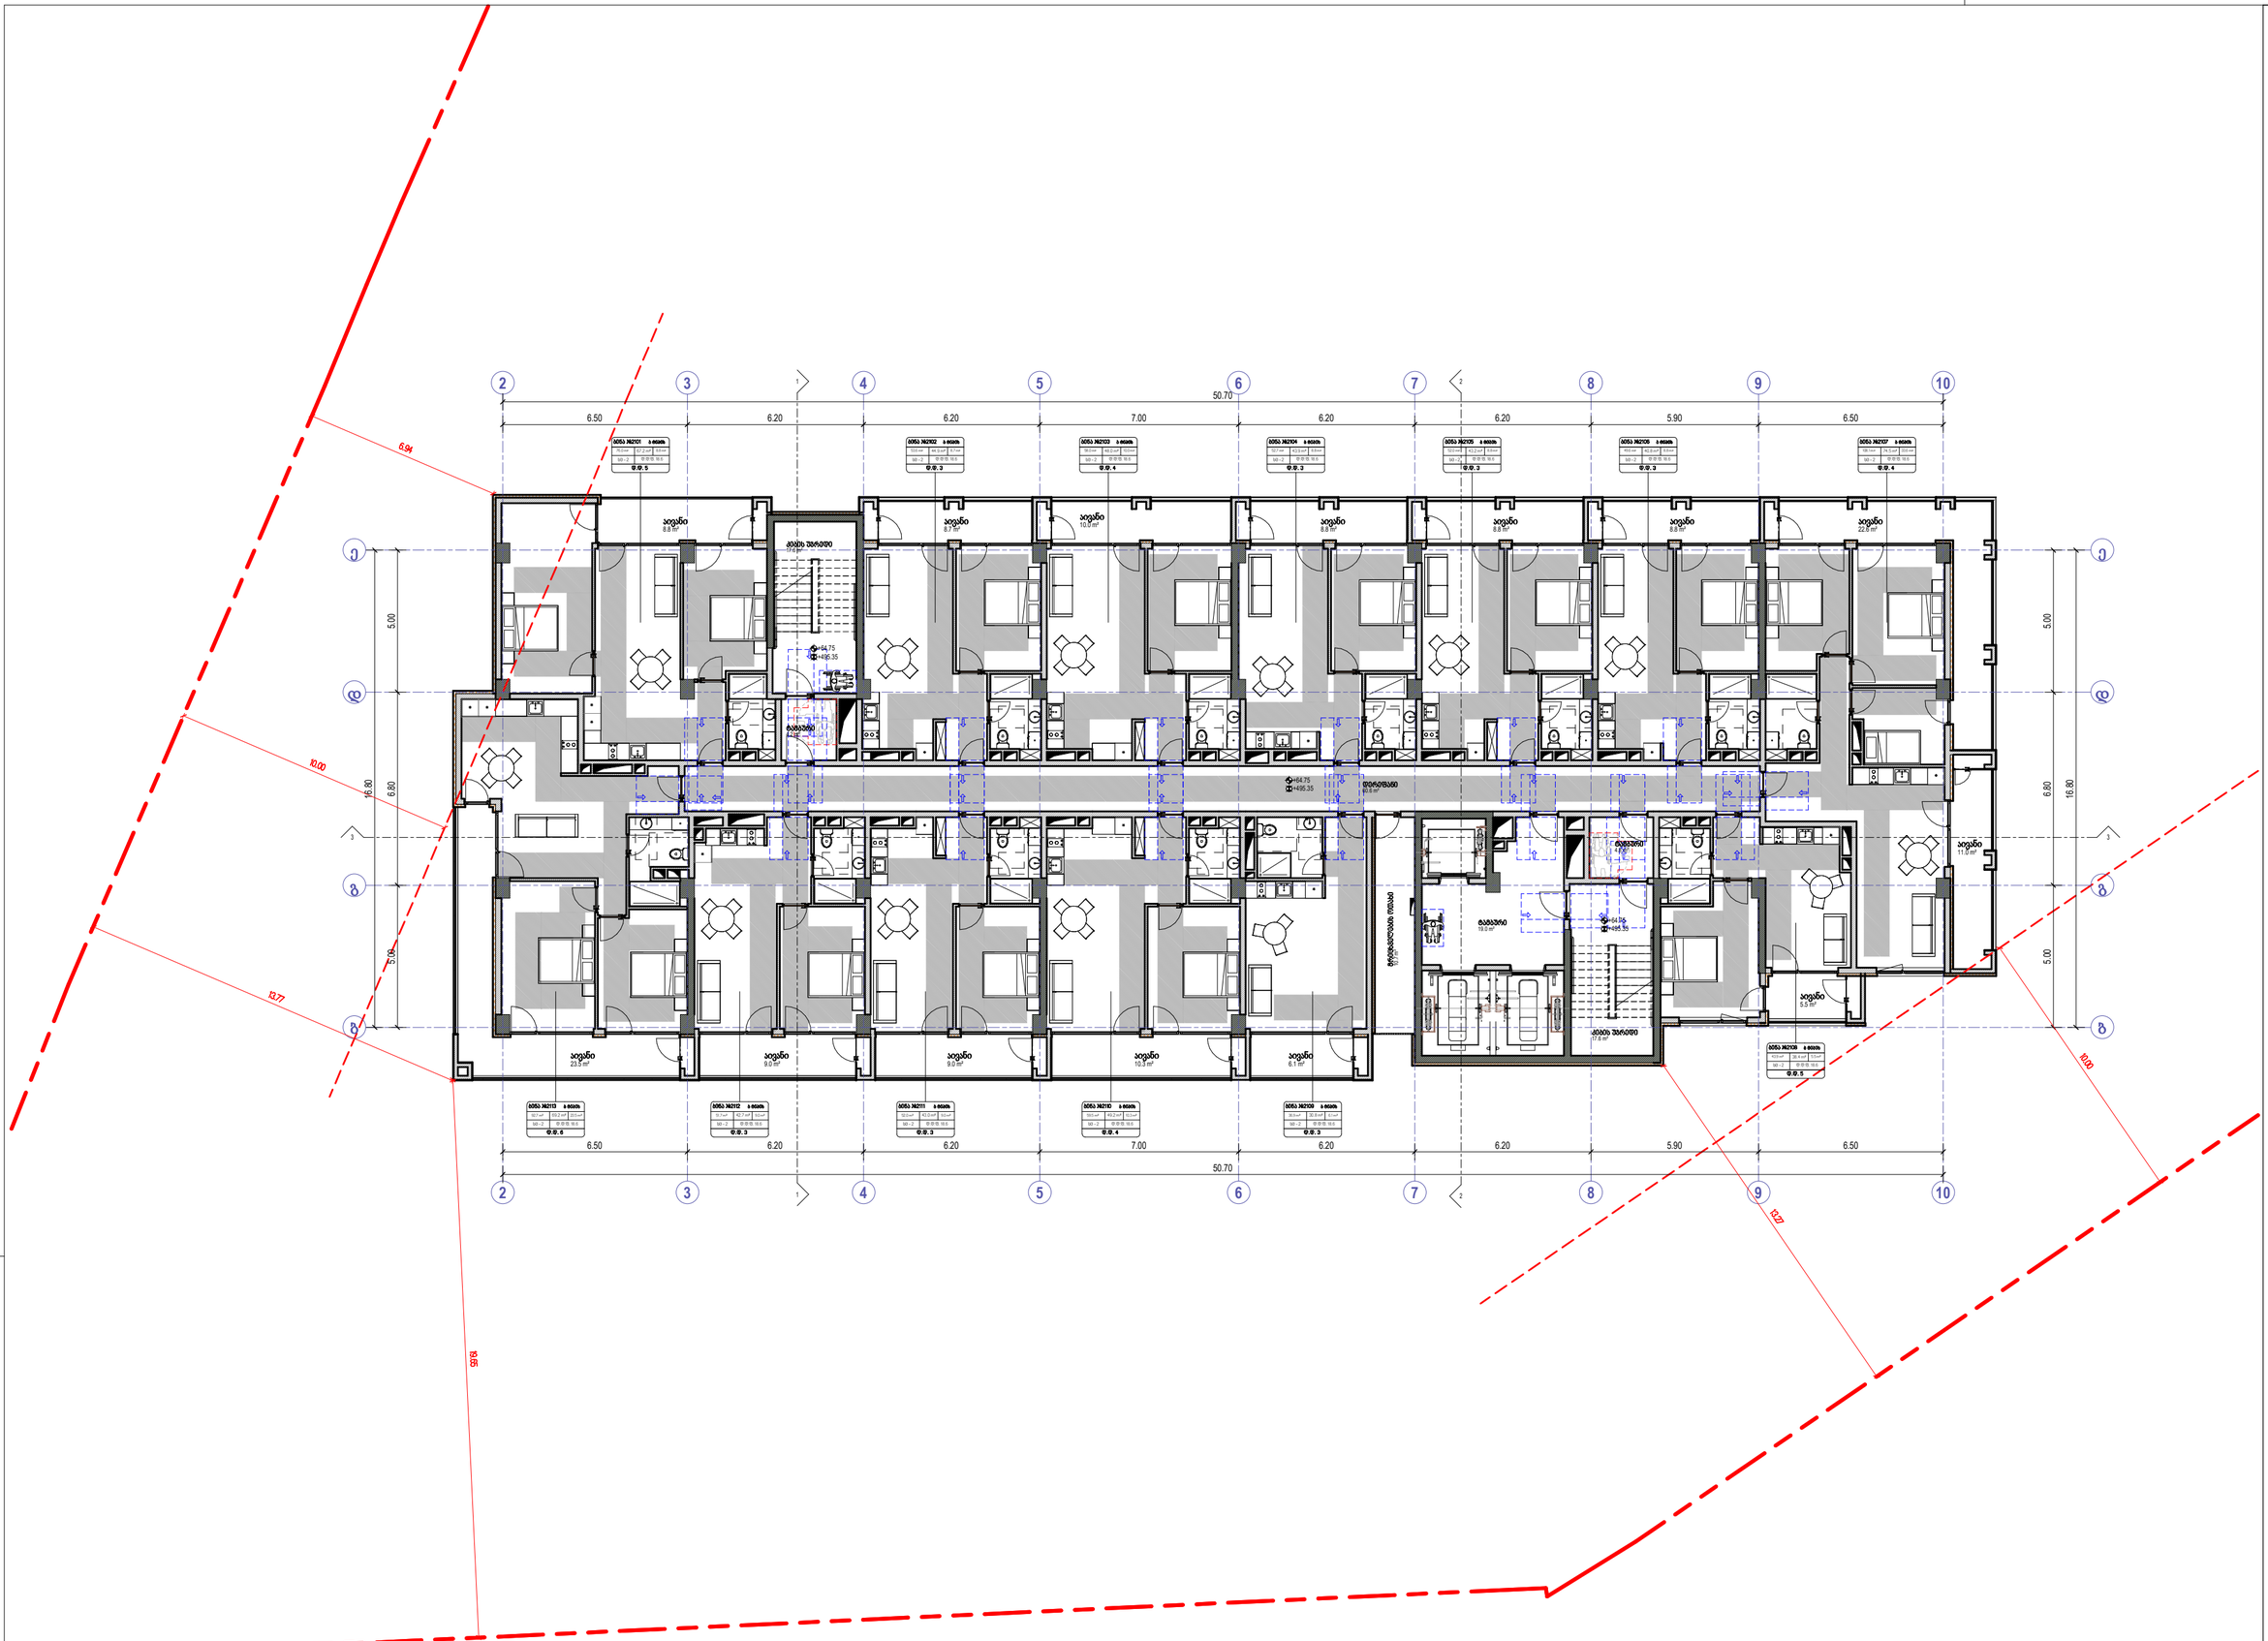




David Vashakidze Architects
ტელ: +995 (32) 230 98 99
E-mail: Dvastudio@gmail.com
FB.FB.COM/DVASTUDIO

პროექტის ნომერი	2024_05
თარიღი	09/18/2024
მთ. არქიტექტორი	დავით ვაშაკიძე
არქიტექტორი	დავით ღუმბე

პროექტის დასახელება

21 სართული +64.75 ნიშნულზე

A423

მასშტაბი 1 : 100

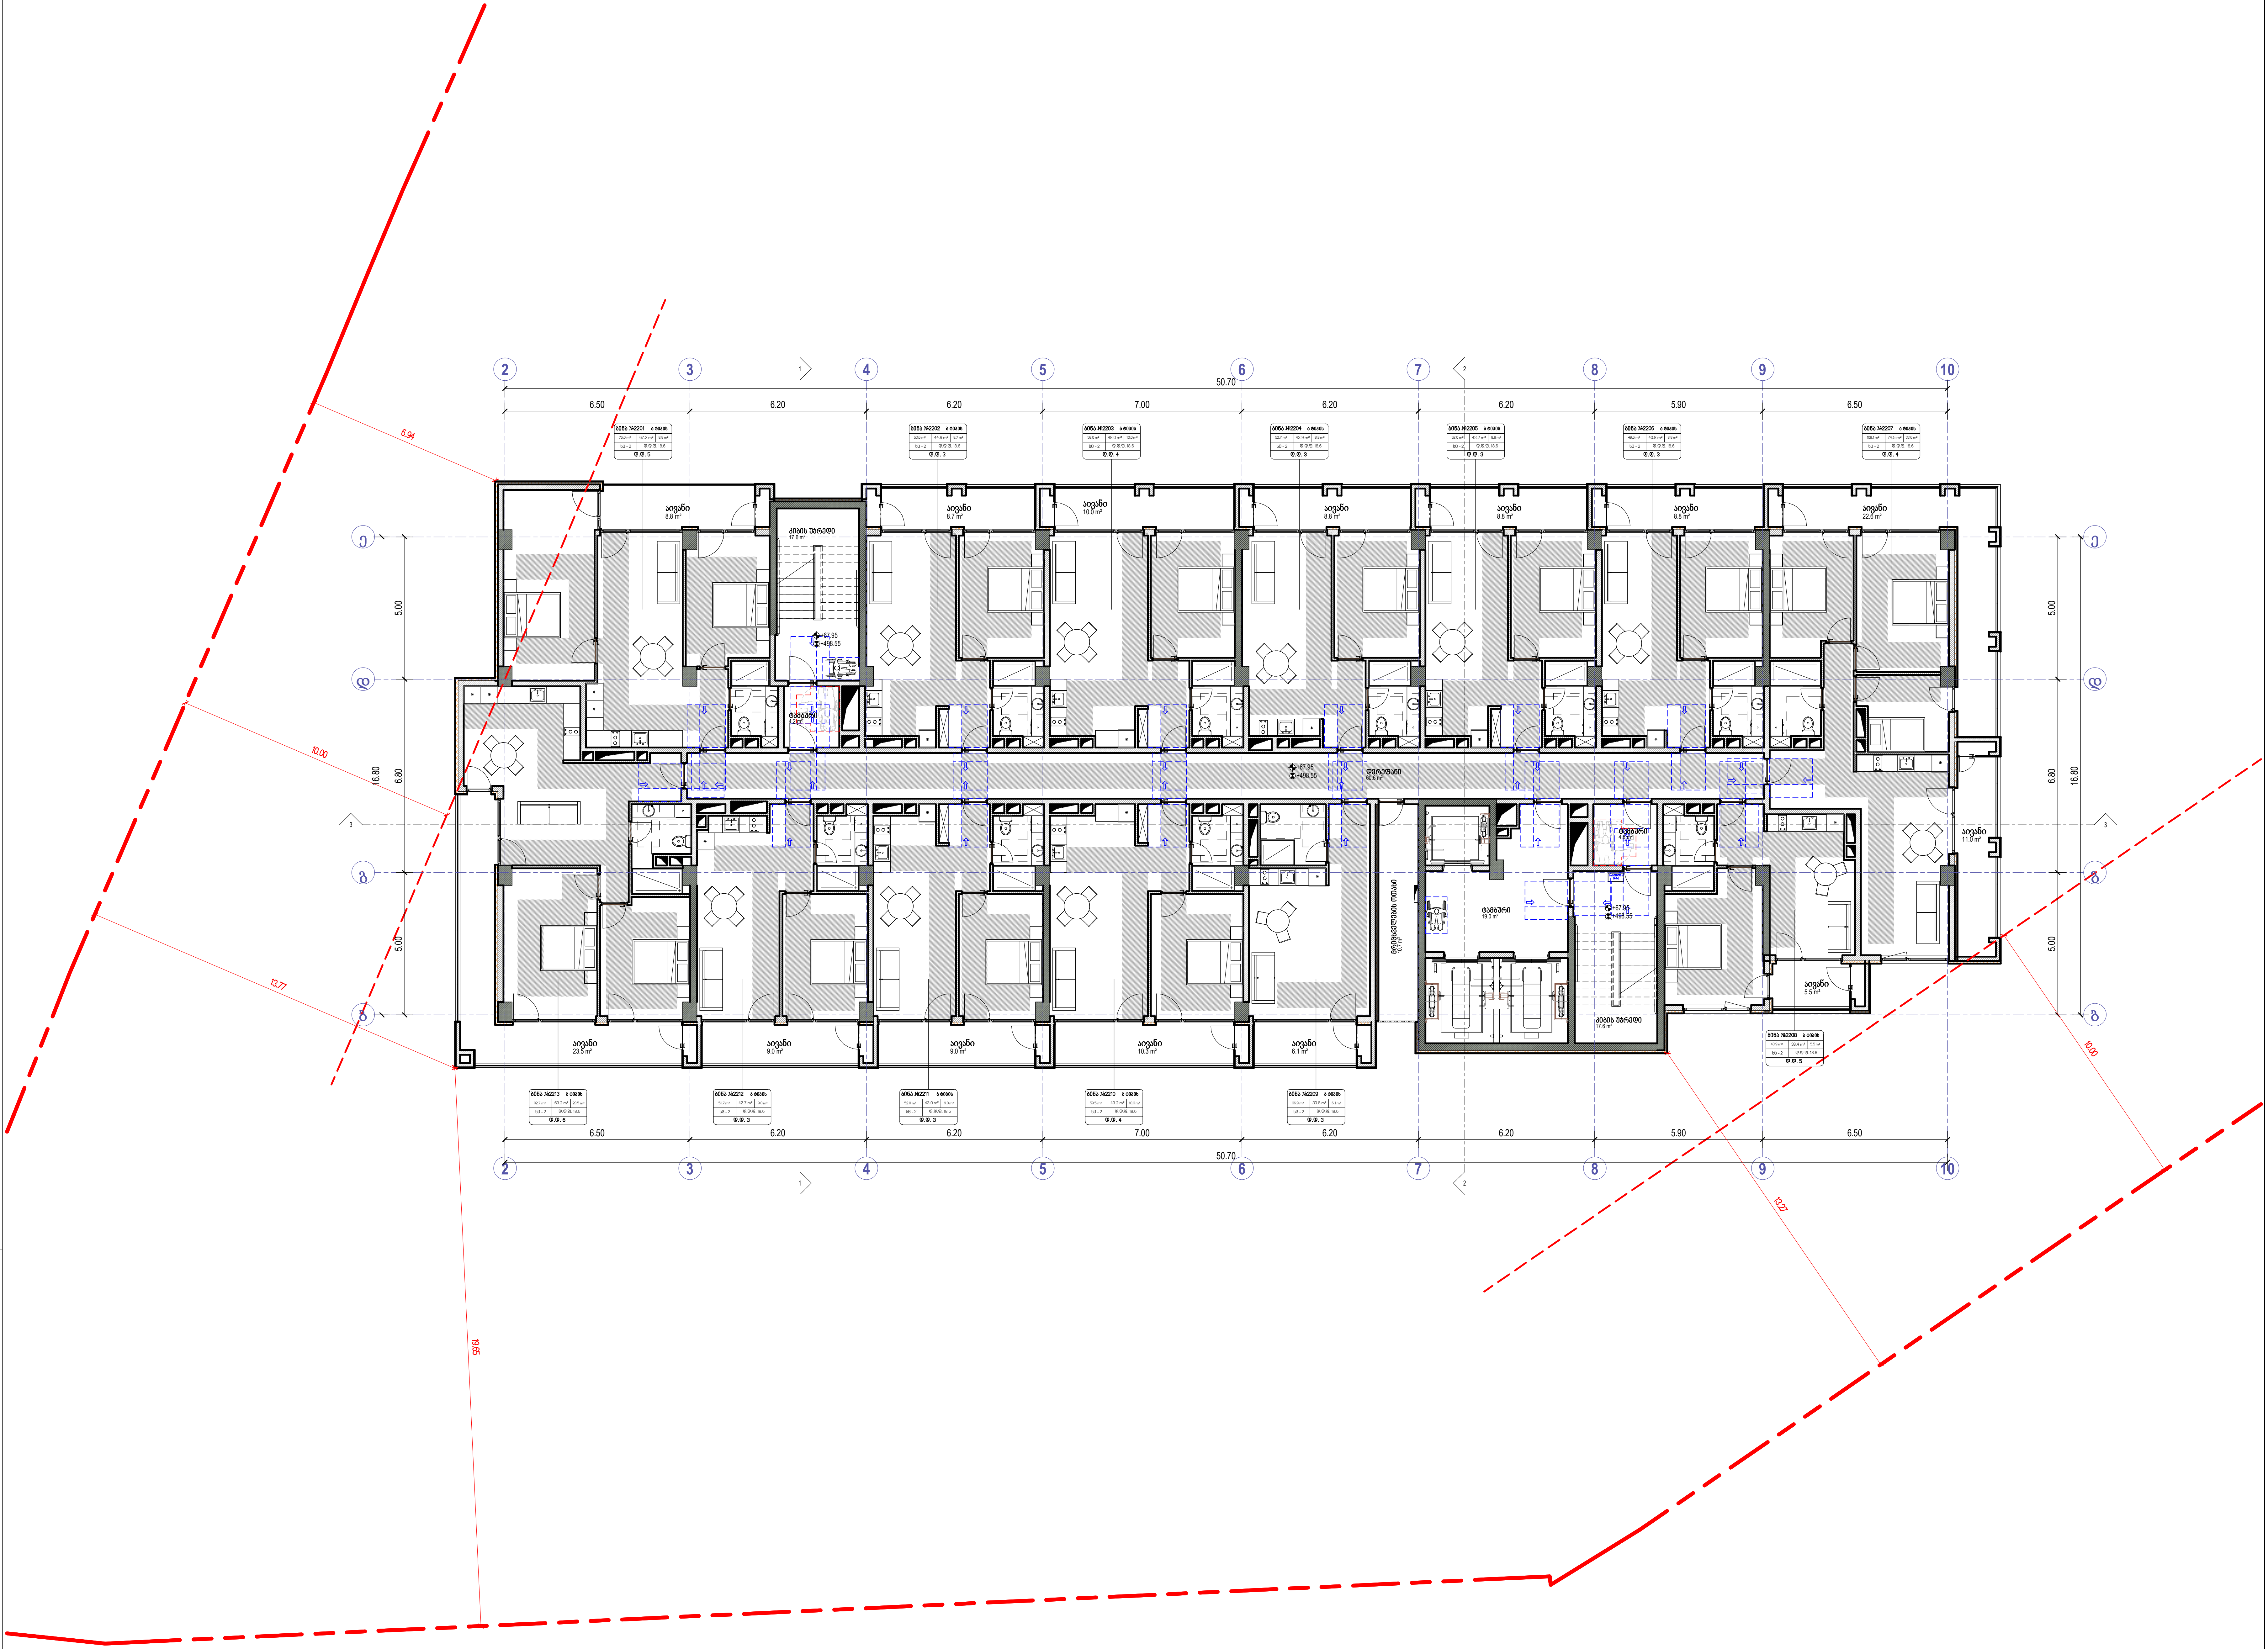

	ხელის ცეცხლმაქრი
	სახანძრო მილდგარი
	ორმხრივი კავშირის სისტემა
	კვამლზე მორეაგირე მაუწყებელი
	კვამლის ავტომატური აღმომჩენი
	სახანძრო განგაშის ღილაკი
	დამკავებელთა შეტყობინების სისტემა (სახანძრო სიგნალიზაცია)
	საავარიო განათება
	სახანძრო ჰიდრანტი
	წყლის დისპენსერი
	საგანგებო ხმოვანი განგაშის სისტემა
	სახანძრო-სამაშველო სამსახურის მიერ გამოსაყენებელი მისაერთებელი

საქმიანი დაკავებულობა (სქ)
სავაჭრო დაკავებულობა (სვ)
საცხოვრებელი დაკავებულობა (სც-2)
დამხმარე დაკავებულობა (დხ)
სასაწყობო დაკავებულობა (სწ-2)

მისაწვდომი სვლაგეზი
გასასვლელამდე სავალი მანძილი
მანძილი სახანძრო კარადამდე
კედლის ცეცხლმედეგობის ხარისხი 1 საათი
კედლის ცეცხლმედეგობის ხარისხი 2 საათი
საკადასტრო საზღვარი
ღერძის ხაზი
ჭრილის ხაზი

David Vashakidze Architects
მისამართი : ქ. თბილისი, სანაპიროს №8
ტელ: +995 (32) 230 98 99
E-mail : Dvastudio1@gmail.com
FB: FB.COM/DVASTUDIO

პროექტის ნომერი	2024_05
თარიღი	09/18/2024
მთ. არქიტექტორი	დავით ვაშაკიძე
არქიტექტორი	დავით ლაშხი

პროექტის დასახელება:
ბლოქსი სარაჯიშვილზე შენობა №6
მისამართი:
ქალაქი თბილისი , გამზირი სარაჯიშვილი , N 2 , (ნაკვეთი N26/47) ს/კ 01.11.04.026.110

22 სართული +67.95 ნიშნულზე

A424

მასშტაბი 1 : 100

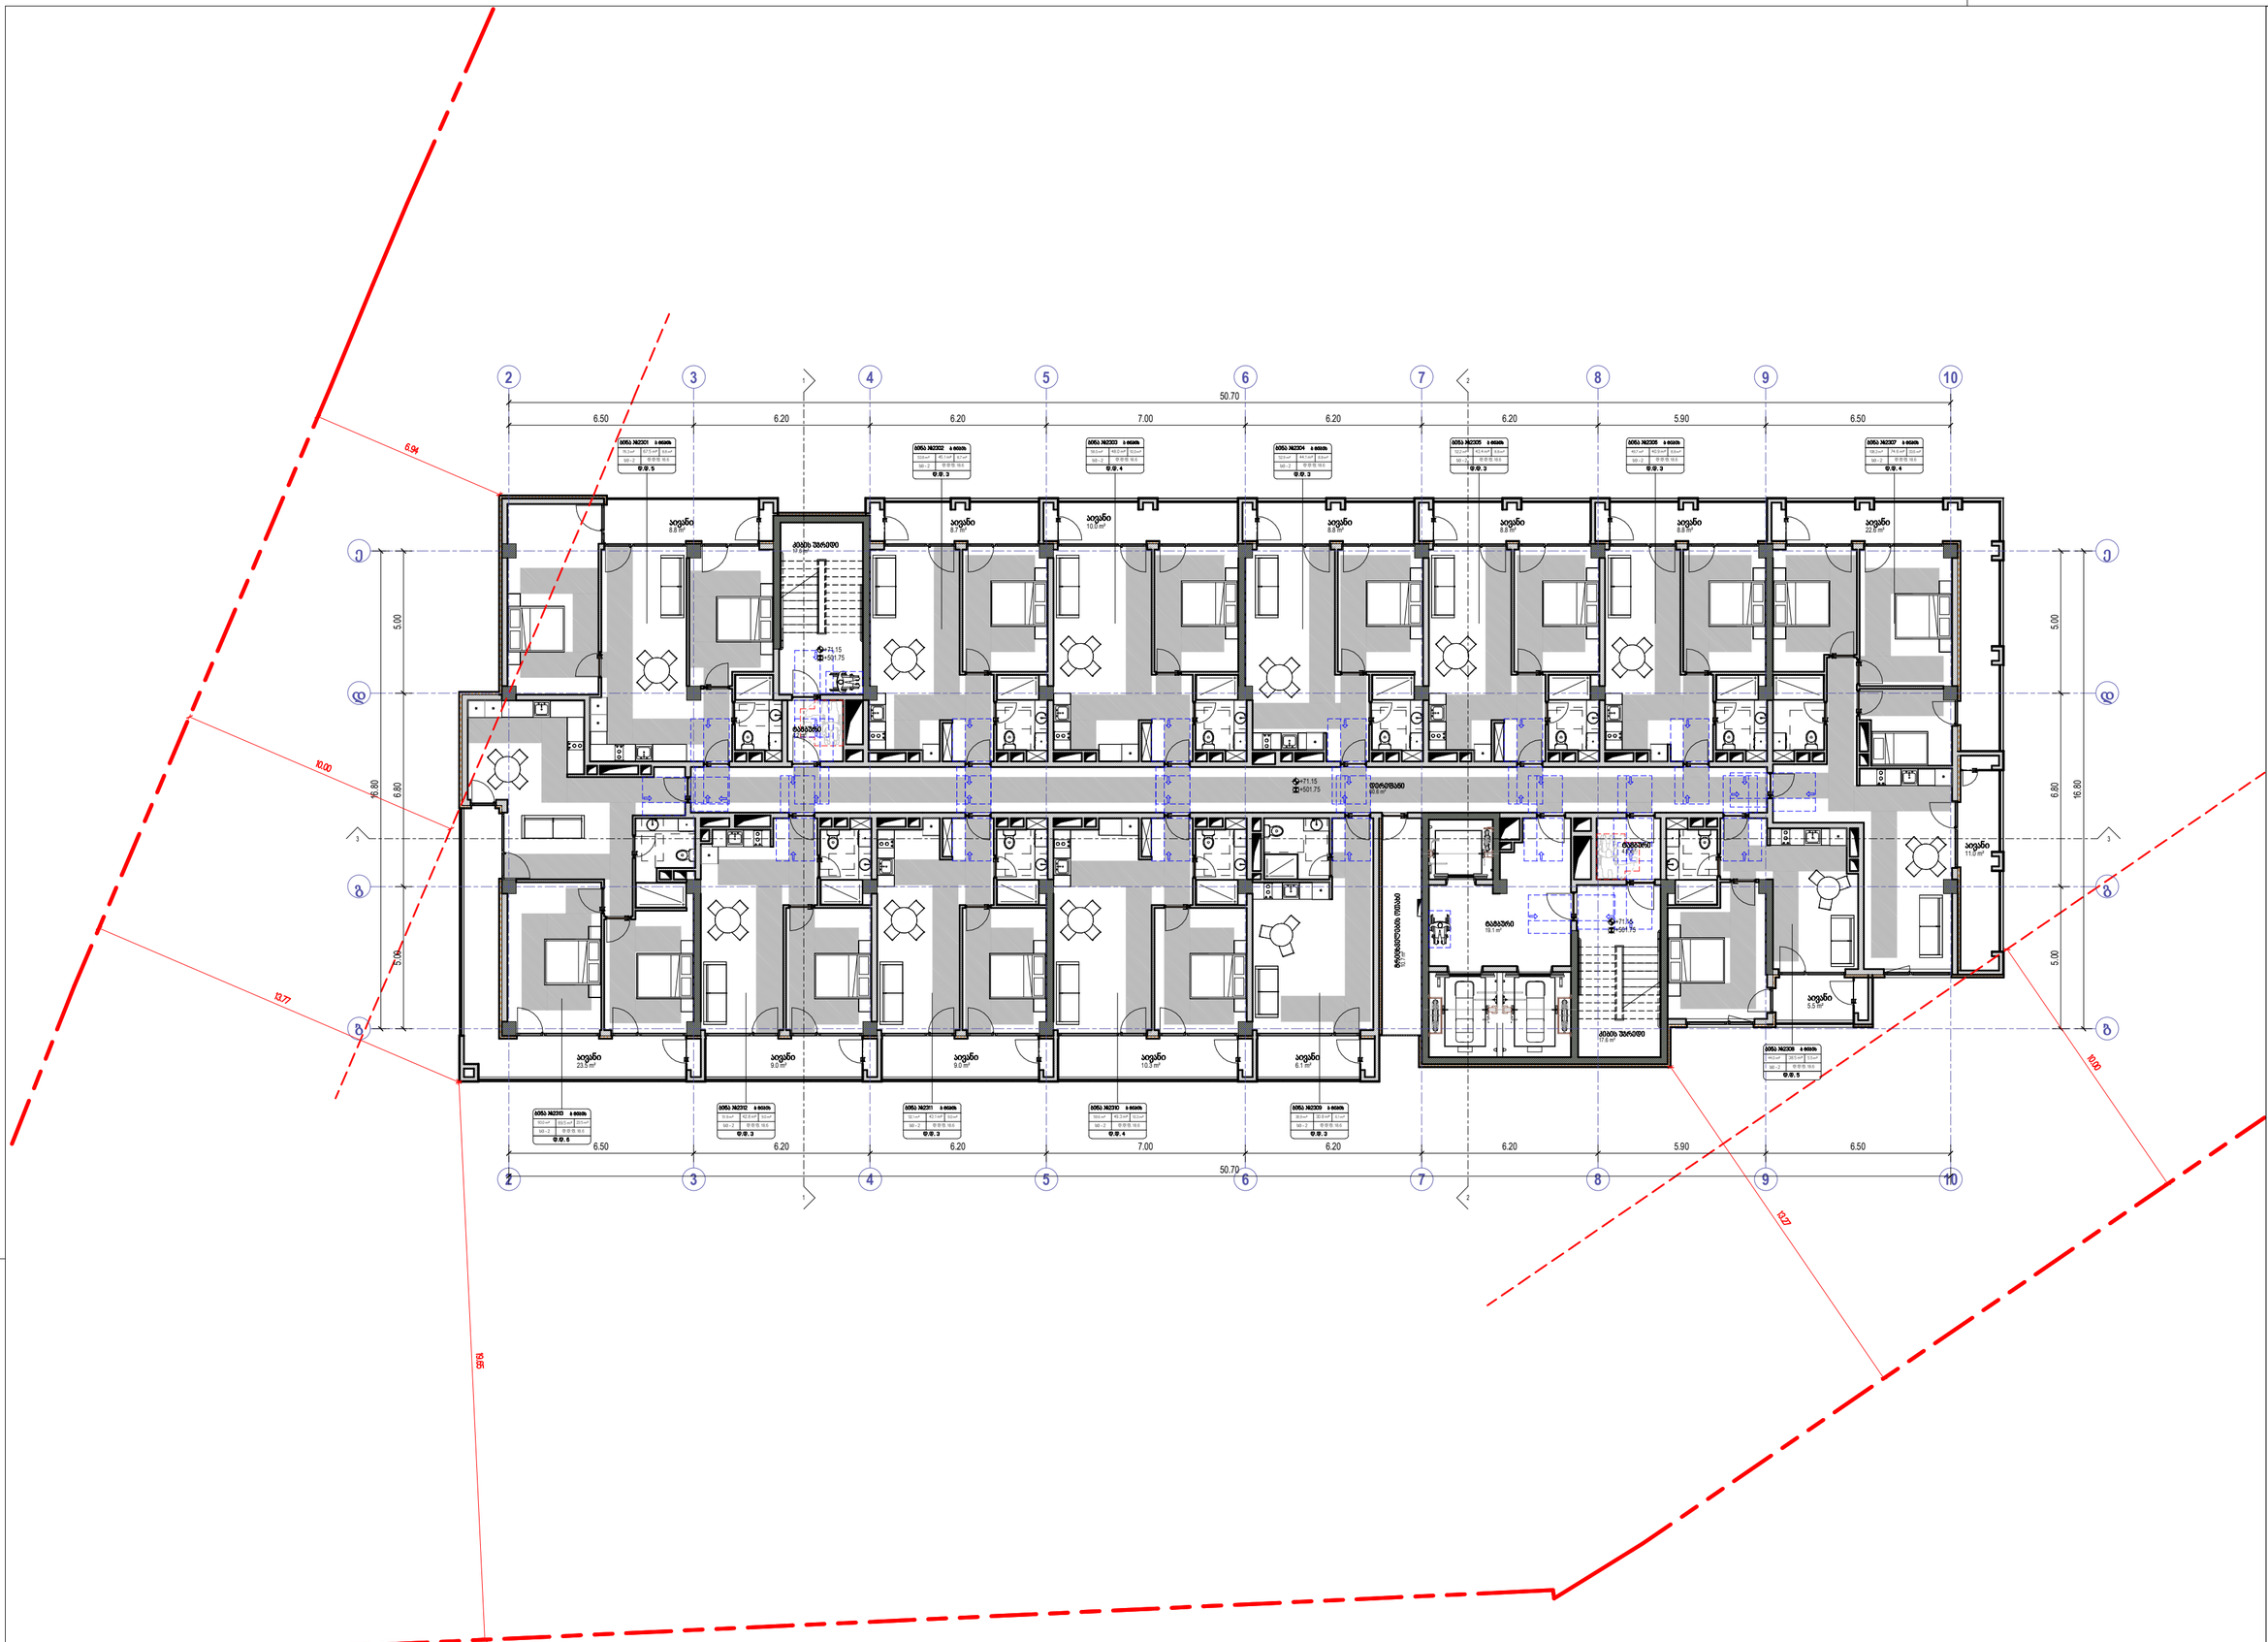
50.70
6.50
6.20
6.20
7.00
6.20
6.20
5.90
6.50
16.80
6.80
5.00
6.94
10.00
10.77
9.95
10.27
+71.15
+501.75
ბინა №2301 ♦ 6ბინა
ბინა №2302 ♦ 6ბინა
ბინა №2303 ♦ 6ბინა
ბინა №2304 ♦ 6ბინა
ბინა №2305 ♦ 6ბინა
ბინა №2307 ♦ 6ბინა
ბინა №2308 ♦ 6ბინა
ბინა №2309 ♦ 6ბინა
ბინა №2310 ♦ 6ბინა
ბინა №2311 ♦ 6ბინა
ბინა №2312 ♦ 6ბინა
ბინა №2313 ♦ 6ბინა
ф.ф.5
ф.ф.3
ф.ф.4
ф.ф.6
ბინა №1
ф.ф.4.
ბინა №2308
ф.ф.5
ბინა №2313
ф.ф.6
ბინა №2312
ф.ф.3
ბინა №2311
ф.ф.3
ბინა №2310
ф.ф.4
ბინა №2309
ф.ф.3
ბინა №2307
ф.ф.4
ბინა №2305
ф.ф.3
ბინა №2304
ф.ф.3
ბინა №2303
ф.ф.4
ბინა №2302
ф.ф.3
ბინა №2301
ф.ф.5
ბინის ფართობი
ბინის ფართობი
ბინის ფართობი

- ხელის ცეცხლსაქრობი
- სახანძრო მილსადენი

- საცხოვრებელი ფართი (სფ)
- საპანტრე ფართი (სპ)
- საცხოვრებელი ფართი (სფ-2)
- ფაქტიური ფართი (ფს)
- საპანტრე ფართი (სპ-2)

- ბინა №21 ბ-ტიპის
- ф.ф.4.

- მისასვლელი მიმართები
- მისასვლელისათვის საჭირო მანძილი
- მანძილი სახანძრო ავარიამდე
- ავტო ფასადისათვის ხანძრის 1 ხაზი
- ავტო ფასადისათვის ხანძრის 2 ხაზი
- საავტომობილო საფარი
- ტერის ხაზი
- ბოლოს ხაზი

David Vashakidze Architects
მისამართი: ქ. თბილისი, ვაშაყმაწყ №8
ტელ: +995 (32) 2301818
E-mail : Dvastudio1@gmail.com
FB: FB.COM/DVASTUDIO

პროექტის ნომერი	2024_05
თარიღი	09/8/2024
მთ. არქიტექტორი	დავით ვაშაყმაძე
არქიტექტორი	დავით ლაშხი

პროექტის დასახელება:

ბლოკძსი სარაჯიშვილზე შენობა №6

მისამართი:

ქალაქი თბილისი , ბაგებიე სარაჯიშვილი
, N2 , (ნასვიში N2647) ს/კ 01.11.04.026.110

24 სართული +74.35 ნიშნულზე

A426

მასშტაბი 1:100

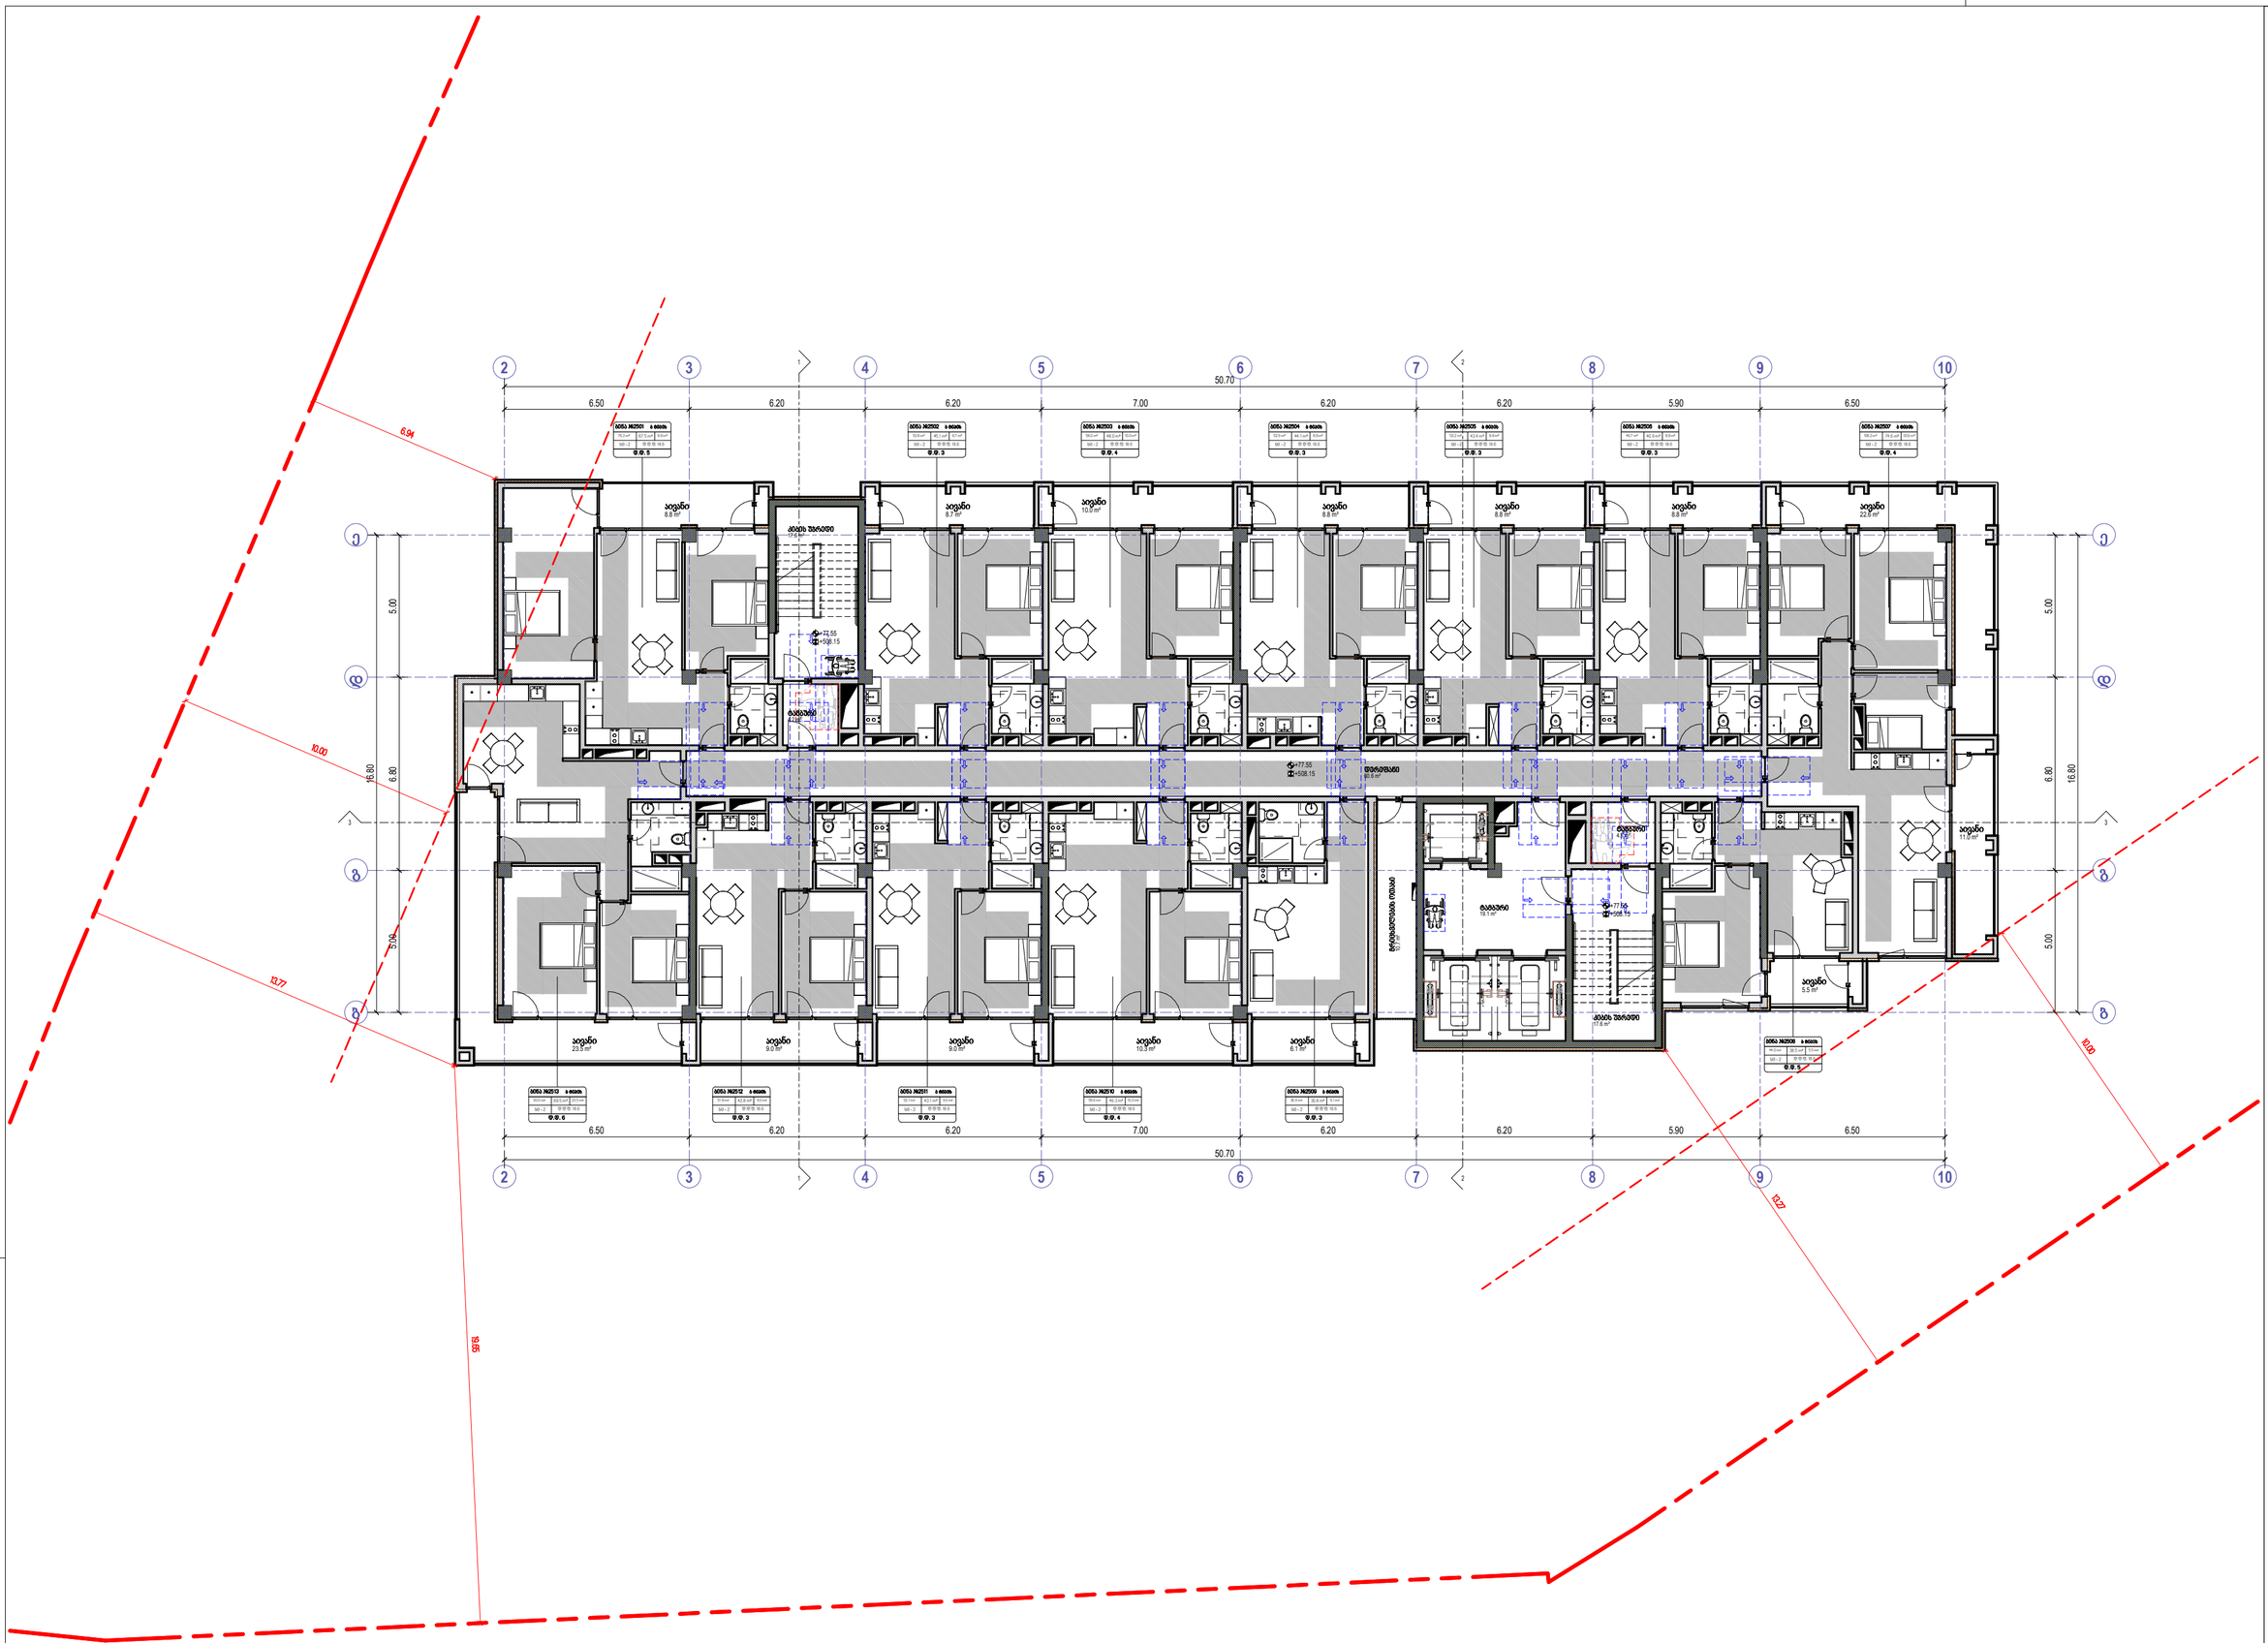
50.70
6.50
6.20
6.20
7.00
6.20
6.20
5.90
6.50
16.80
5.00
6.80
6.94
10.00
13.77
9.58
9.27
+77.55
+508.15
საცხოვრებელი ბლოკი
საერთო ფართობი 1 ბინის
ბინა №2501
ბინა №2502
ბინა №2503
ბინა №2504
ბინა №2505
ბინა №2506
ბინა №2507
ბინა №2508
ბინა №2509
ბინა №2510
ბინა №2511
ბინა №2512
ბინა №2513

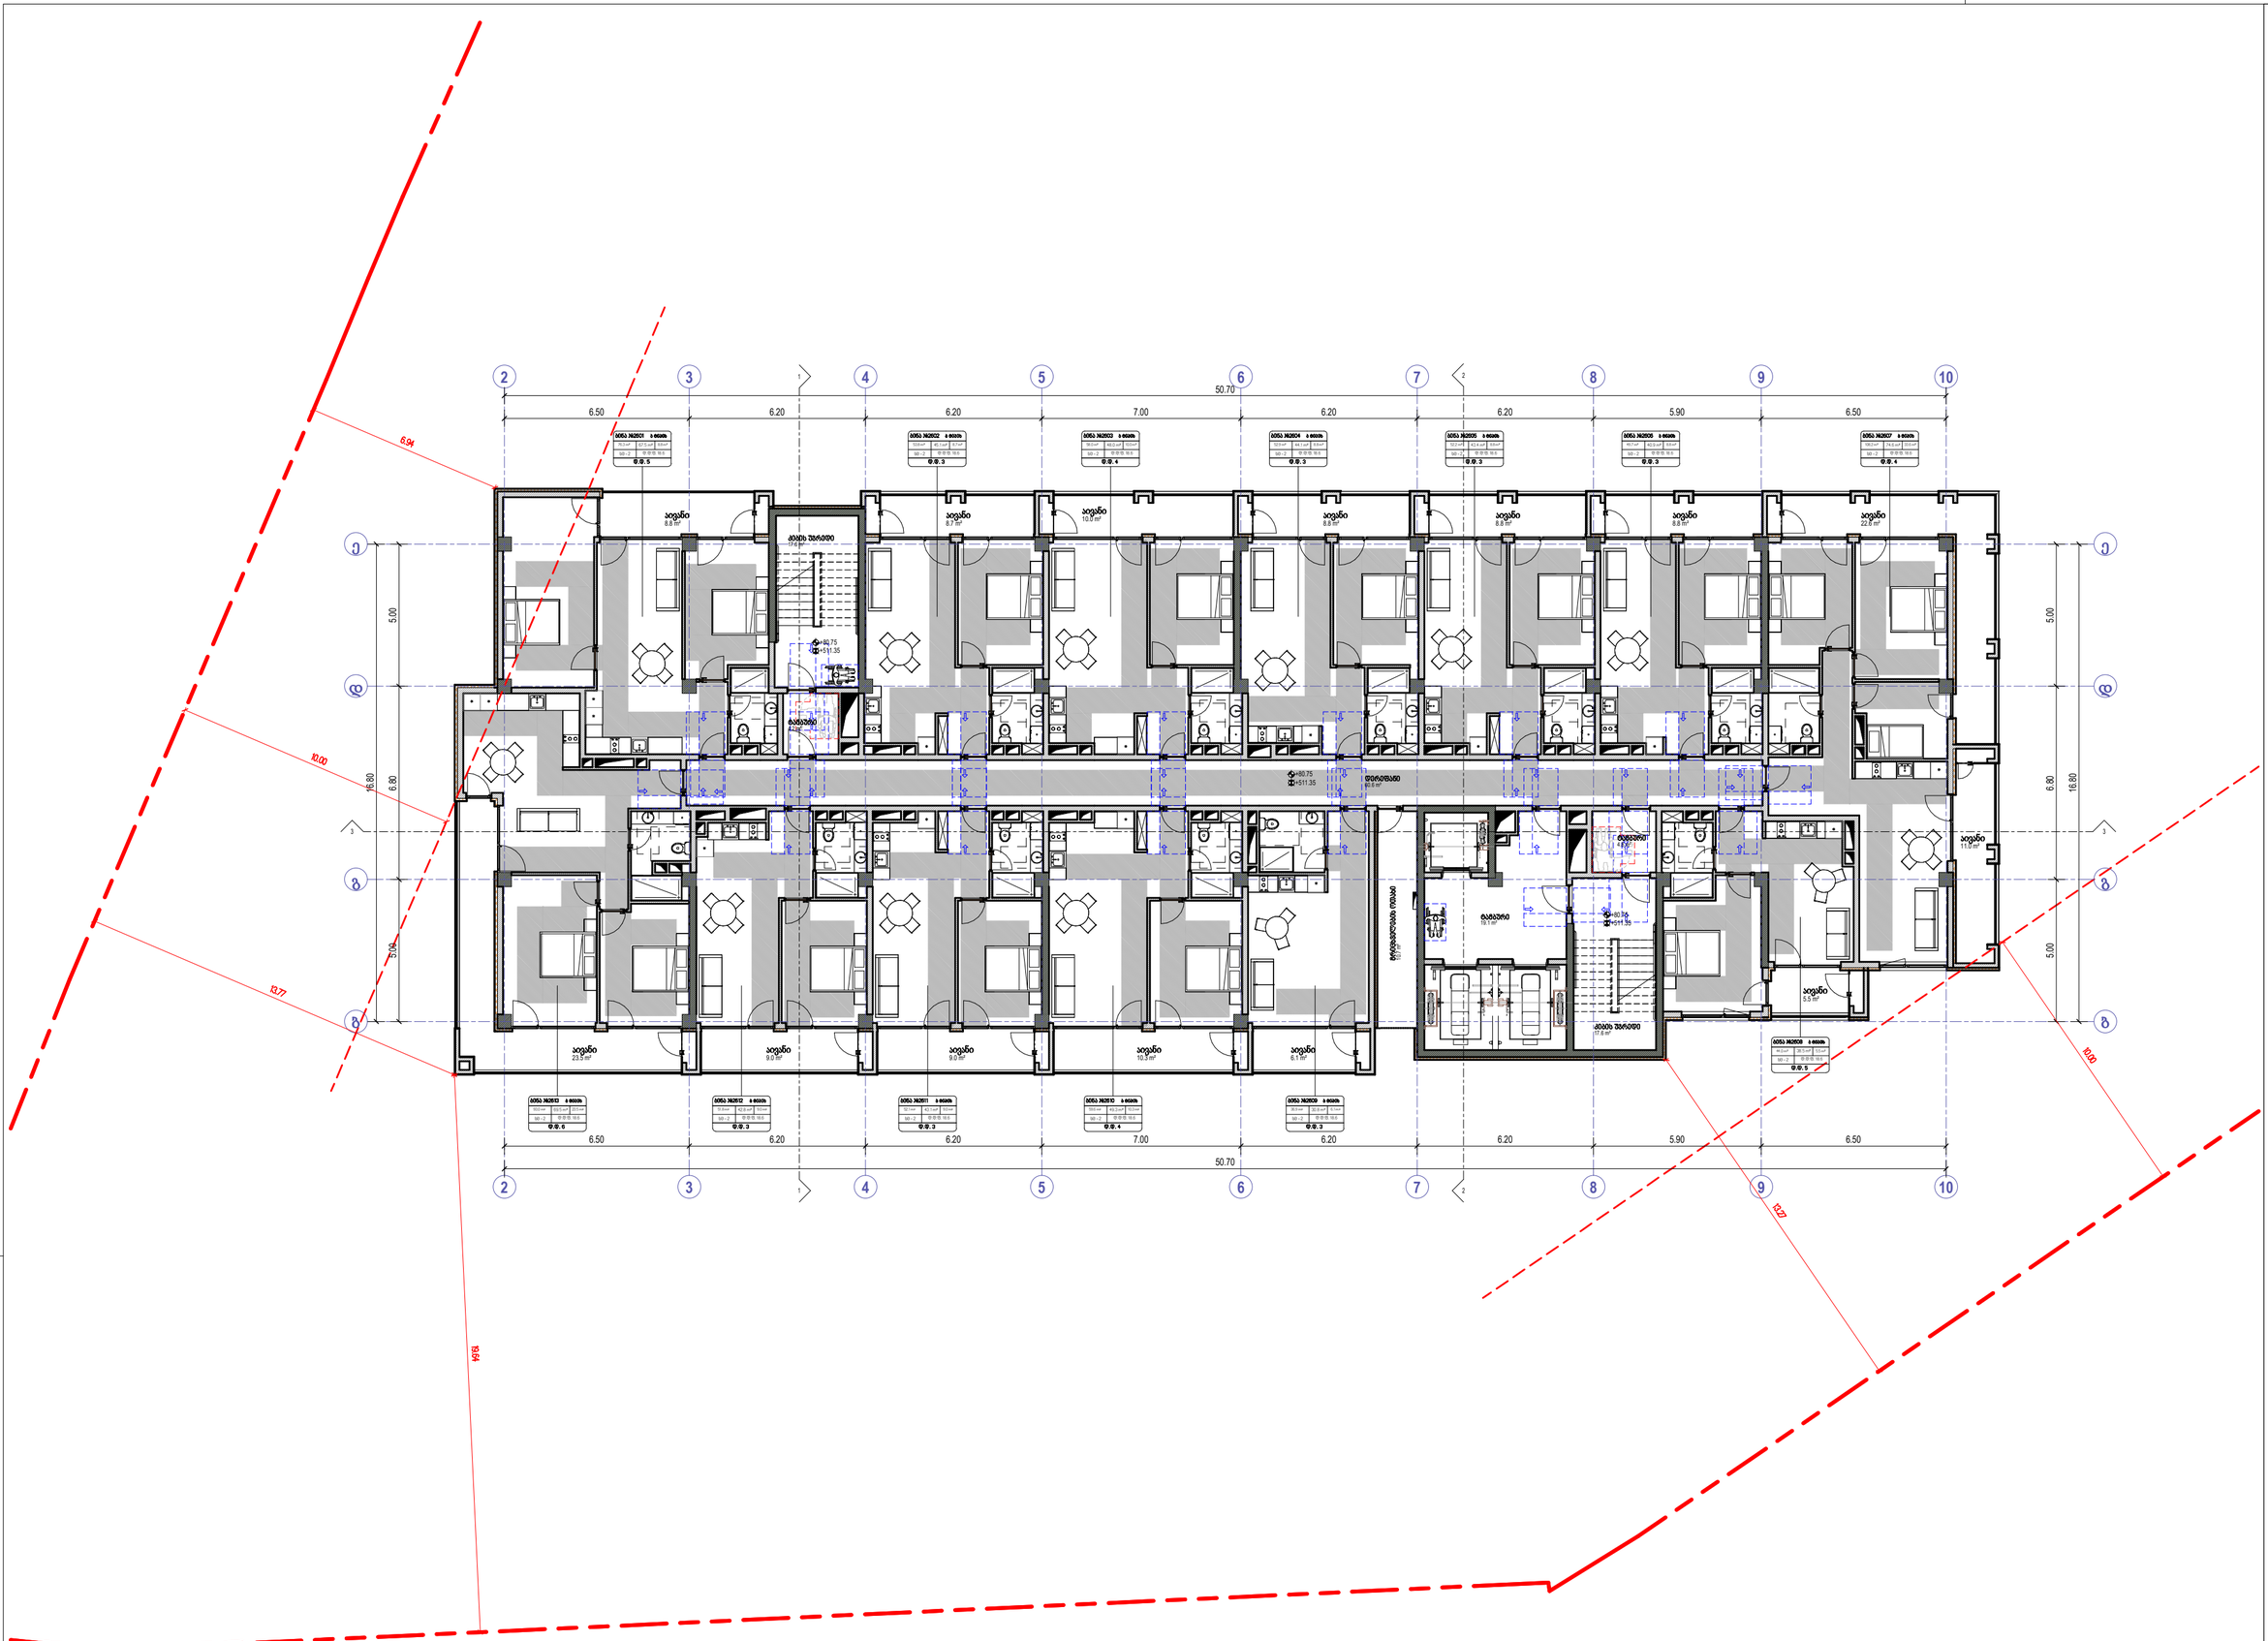
50.70
6.50
6.20
6.20
7.00
6.20
6.20
5.90
6.50
5.00
6.80
16.80
6.94
10.00
10.27
18.64
+80.75
+511.35
საცხოვრებელი ოთახი
საძინებელი
სველი წერტილი
სველი წერტილი
სველი წერტილ

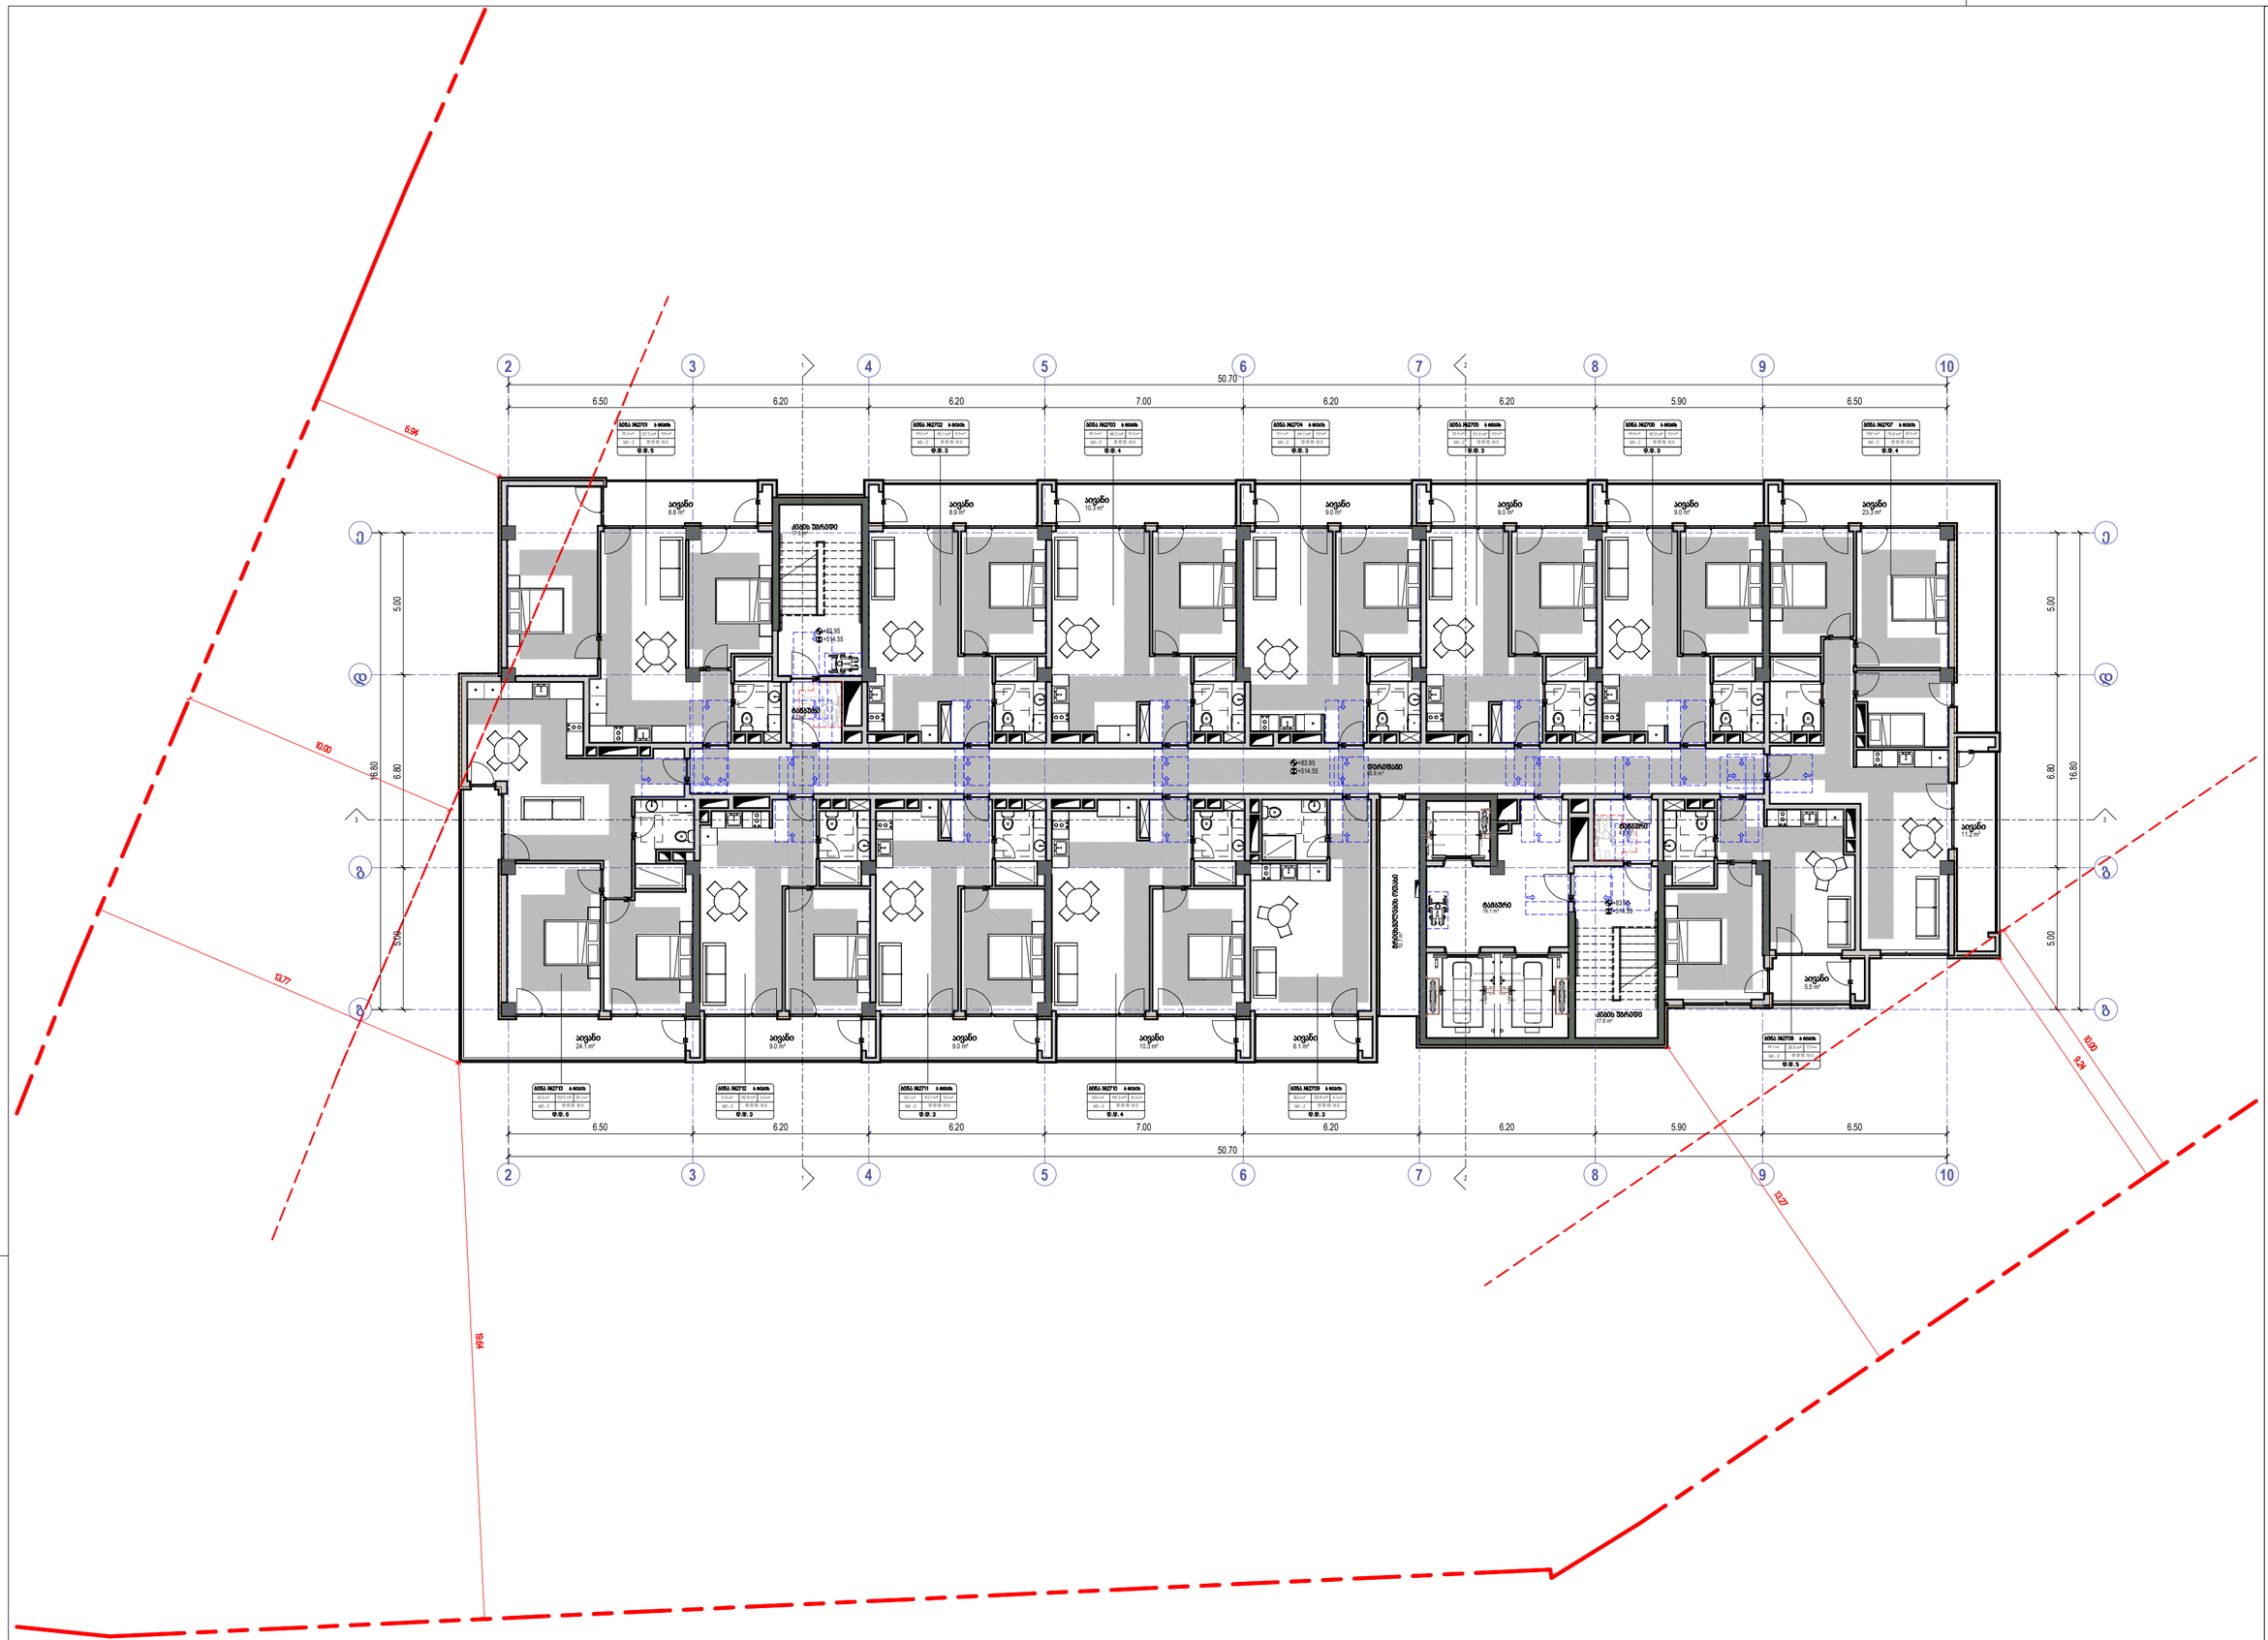
2
3
4
5
6
7
8
9
10
50.70
6.50
6.20
6.20
7.00
6.20
6.20
5.90
6.50
A
B
C
5.00
6.80
16.80
6.94
10.00
13.77
19.64
8.24
10.00
8.27
+83.95
+514.55
ბინა №2701
ბინა №2702
ბინა №2703
ბინა №2704
ბინა №2705
ბინა №2707
ბინა №2713
ბინა №2712
ბინა №2711
ბინა №2710
ბინა №2709
ბინა №2708
ოთახი
ტუალეტი
აივანი
ფ.მ.5
ფ.მ.3
ფ.მ.4
ფ.მ.2
ფ.მ.1
ფ.მ.6
ფ.მ.4.
საერთო სველი წერტილი
საერთო სველი წერტილი
საერთო სველი წერტილი

ა ტიპის ბინა №303. №403, №503, №603, №703, №803

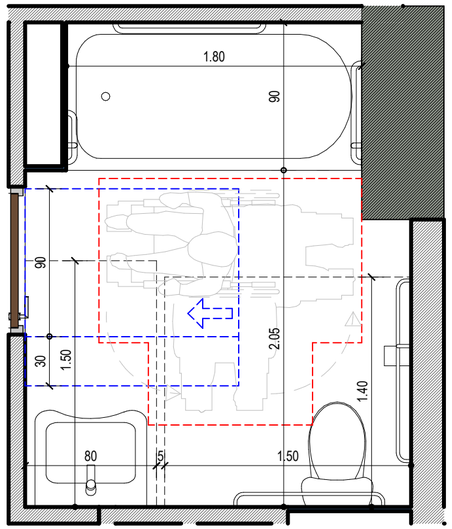

მთელ შენობაში ბინების რაოდენობა = 325
ა ტიპის ერთეული ბინები, საერთო ბინების 2%-ია, 6 ცალია მთელს შენობაში.
ა ტიპის ერთეული ბინები განთავსდება დამატებითად სხვა ტიპიურ სართულებზე, რომ დაკმაყოფილდეს ეს მოცემულობა

ხელსაბანის მდებარეობა

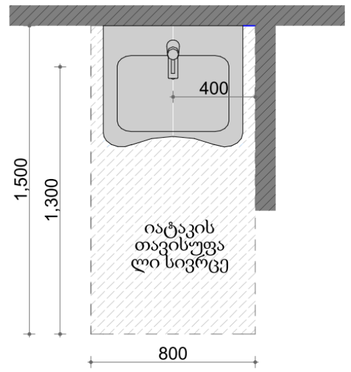

თავისუფალი სივრცე ფეხის ფალანგისთვის

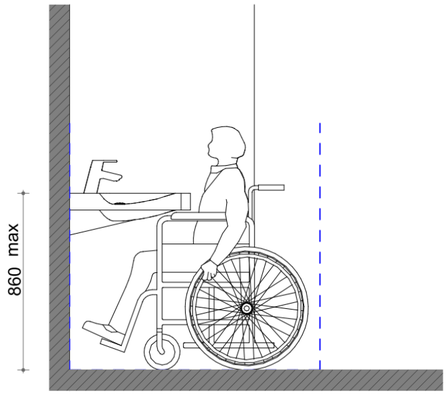

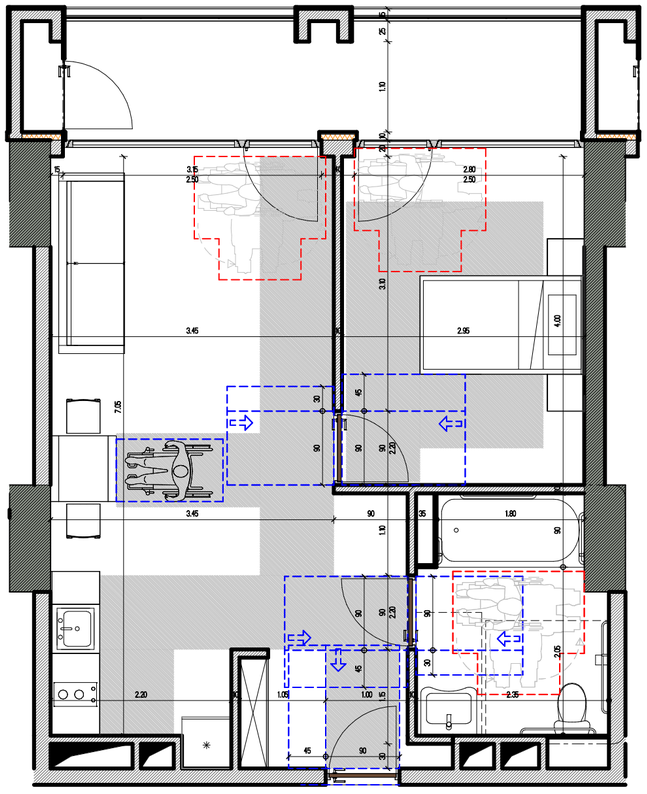

დასაჯდომის მქონე აბაზანა ხელმოსაჭიდი ძელებით

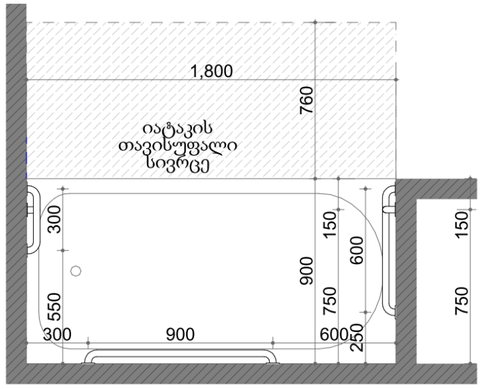

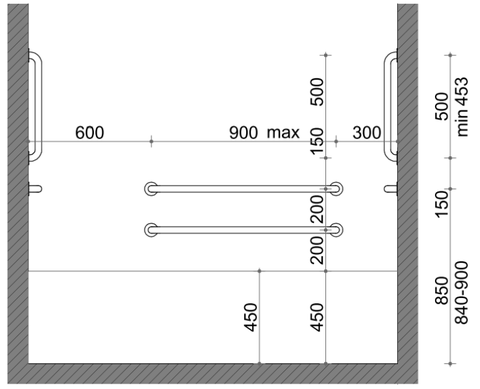

უნიტაზის და ხელმოსაჭიდი ძელების (საჭიროების შემთხვევაში) მდებარეობა

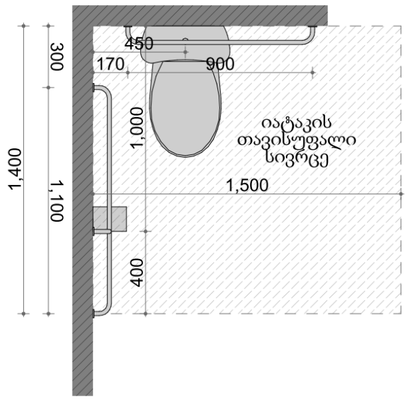

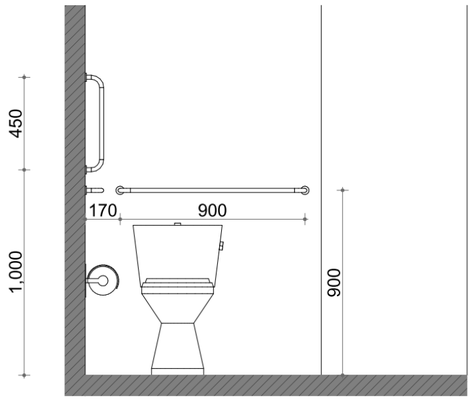

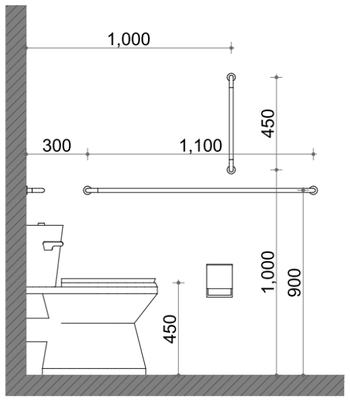

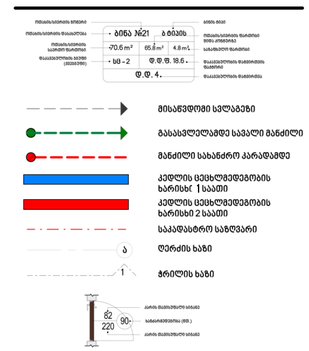

David Vashakidze Architects
მისამართი : ქ. თბილისი, სანაპიროს №8
ტელ: +995 (32) 230 98 99
E-mail : Dvastudio1@gmail.com
FB: FB.COM/DVASTUDIO

პროექტის ნომერი	2024_05
თარიღი	09/18/2024
მთ. არქიტექტორი	დავით ვამაძიძე
არქიტექტორი	დავით ლამხი

პროექტის დასახელება:
ბლოქსი სარაჯიშვილზე შენობა №6
მისამართი:
ქალაქი თბილისი , გამზირი სარაჯიშვილი , N 2 , (ნაკვეთი N26/47) ს/კ 01.11.04.026.110

ა ტიპის ბინა

A430

მასშტაბი As indicated

კომერციული #201

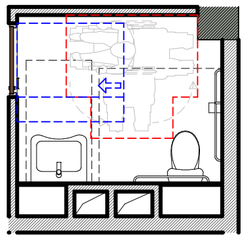

კომერციული #2

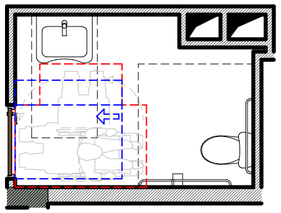

კომერციული #3

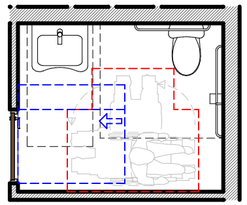

ოფისი #201

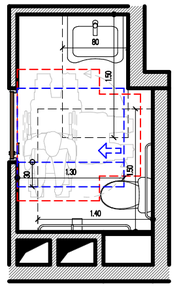

ოფისი #202

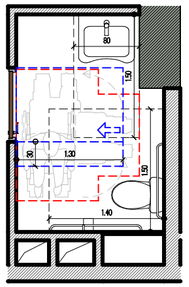

ოფისი #203

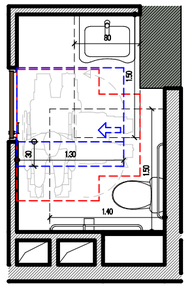

ოფისი #204

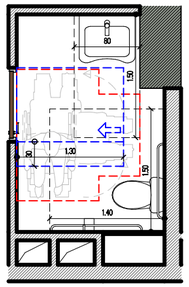

ოფისი #205

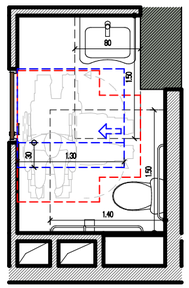

ოფისი #206

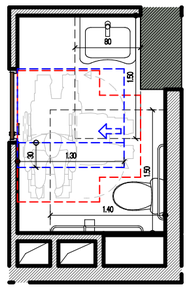

ოფისი #207

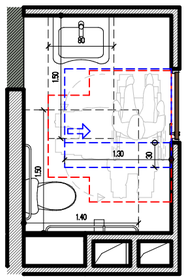

ოფისი #208

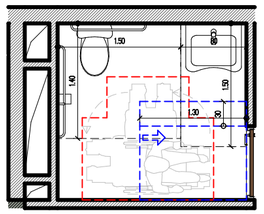

ოფისი #209

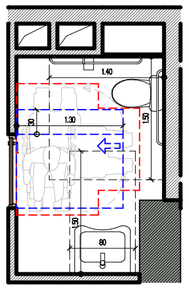

ოფისი #210

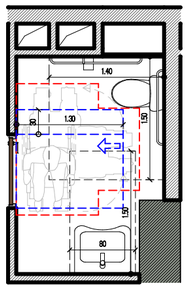

ოფისი #211

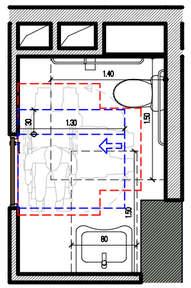

ოფისი #212

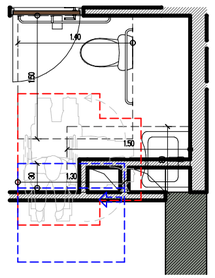

უნიტაზის და ხემოსაჭიდი ძელების (საჭიროების შემთხვევაში) მდებარეობა

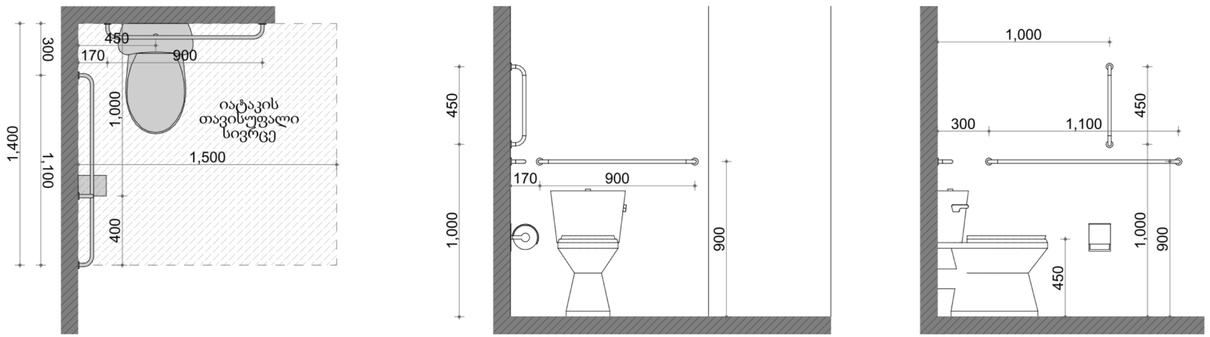

ხელსაბანის მდებარეობა

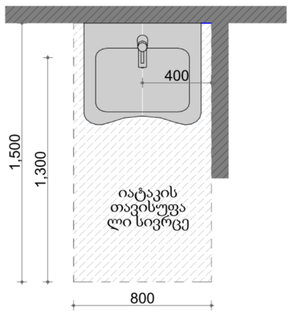

თავისუფალი სივრცე ფეხის ფალანგისთვის

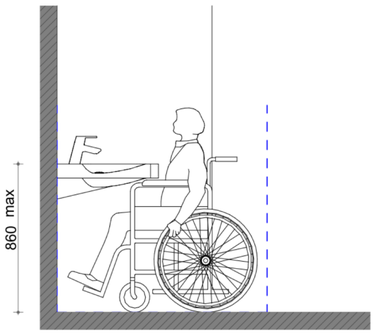

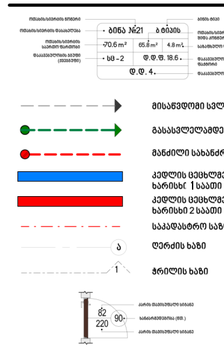

David Vashakidze Architects
მისამართი : ქ. თბილისი, სანაპიროს №8
ტელ: +995 (32) 230 98 99
E-mail : Dvastudio1@gmail.com
FB: FB.COM/DVASTUDIO

პროექტის ნომერი	2024_05
თარიღი	09/18/2024
მთ. არქიტექტორი	დავით ვამაკიძე
არქიტექტორი	დავით ლამხი

პროექტის დასახელება:

ბლოქსი სარაჯიშვილზე შენობა №6

მისამართი:

ქალაქი თბილისი , გამზირი სარაჯიშვილი , N 2 , (ნაკვეთი N26/47) ს/კ 01.11.04.026.110

სანიტარიული და კომერციული სივრცის მისაწვდომი სან.კვანძები

A431

მასშტაბი	As indicated