

პროექტის დასახელება:	შემსრულებელი:	გვერდის დასახელება:	პირობითი აღნიშვნები:		მისამართი:	დამკვეთი:	თანამდებობა	სახ/გვარი	ხელმოწერა	მასშტაბი:	ფურცლის №	თარიღი:
მრავალბინიანი საცხოვრებელი სახლის არქიტექტურული პროექტი	PROJECT არქ-დიზაინ პროექტი	გეგმა -6000 ნიშნულზე	საკადასტრო საზღვარი	ბლოკი	ქ თბილისი, წულაძის ქუჩა №23	სსიპ საქართველოს საპატრიარქო	დირექტორი	ბ. რევაზიშვილი		1:100	2	09/02/2025
			სვეტები	ტიხარი	ს/კ 01.17.11.034.007		მთ.არქიტექტორი	ბ. რევაზიშვილი				
			ბეტონი				არქიტექტორი	ი. ჯარღულია				
							კონსტრუქტორი	ნ. მემლაძე				




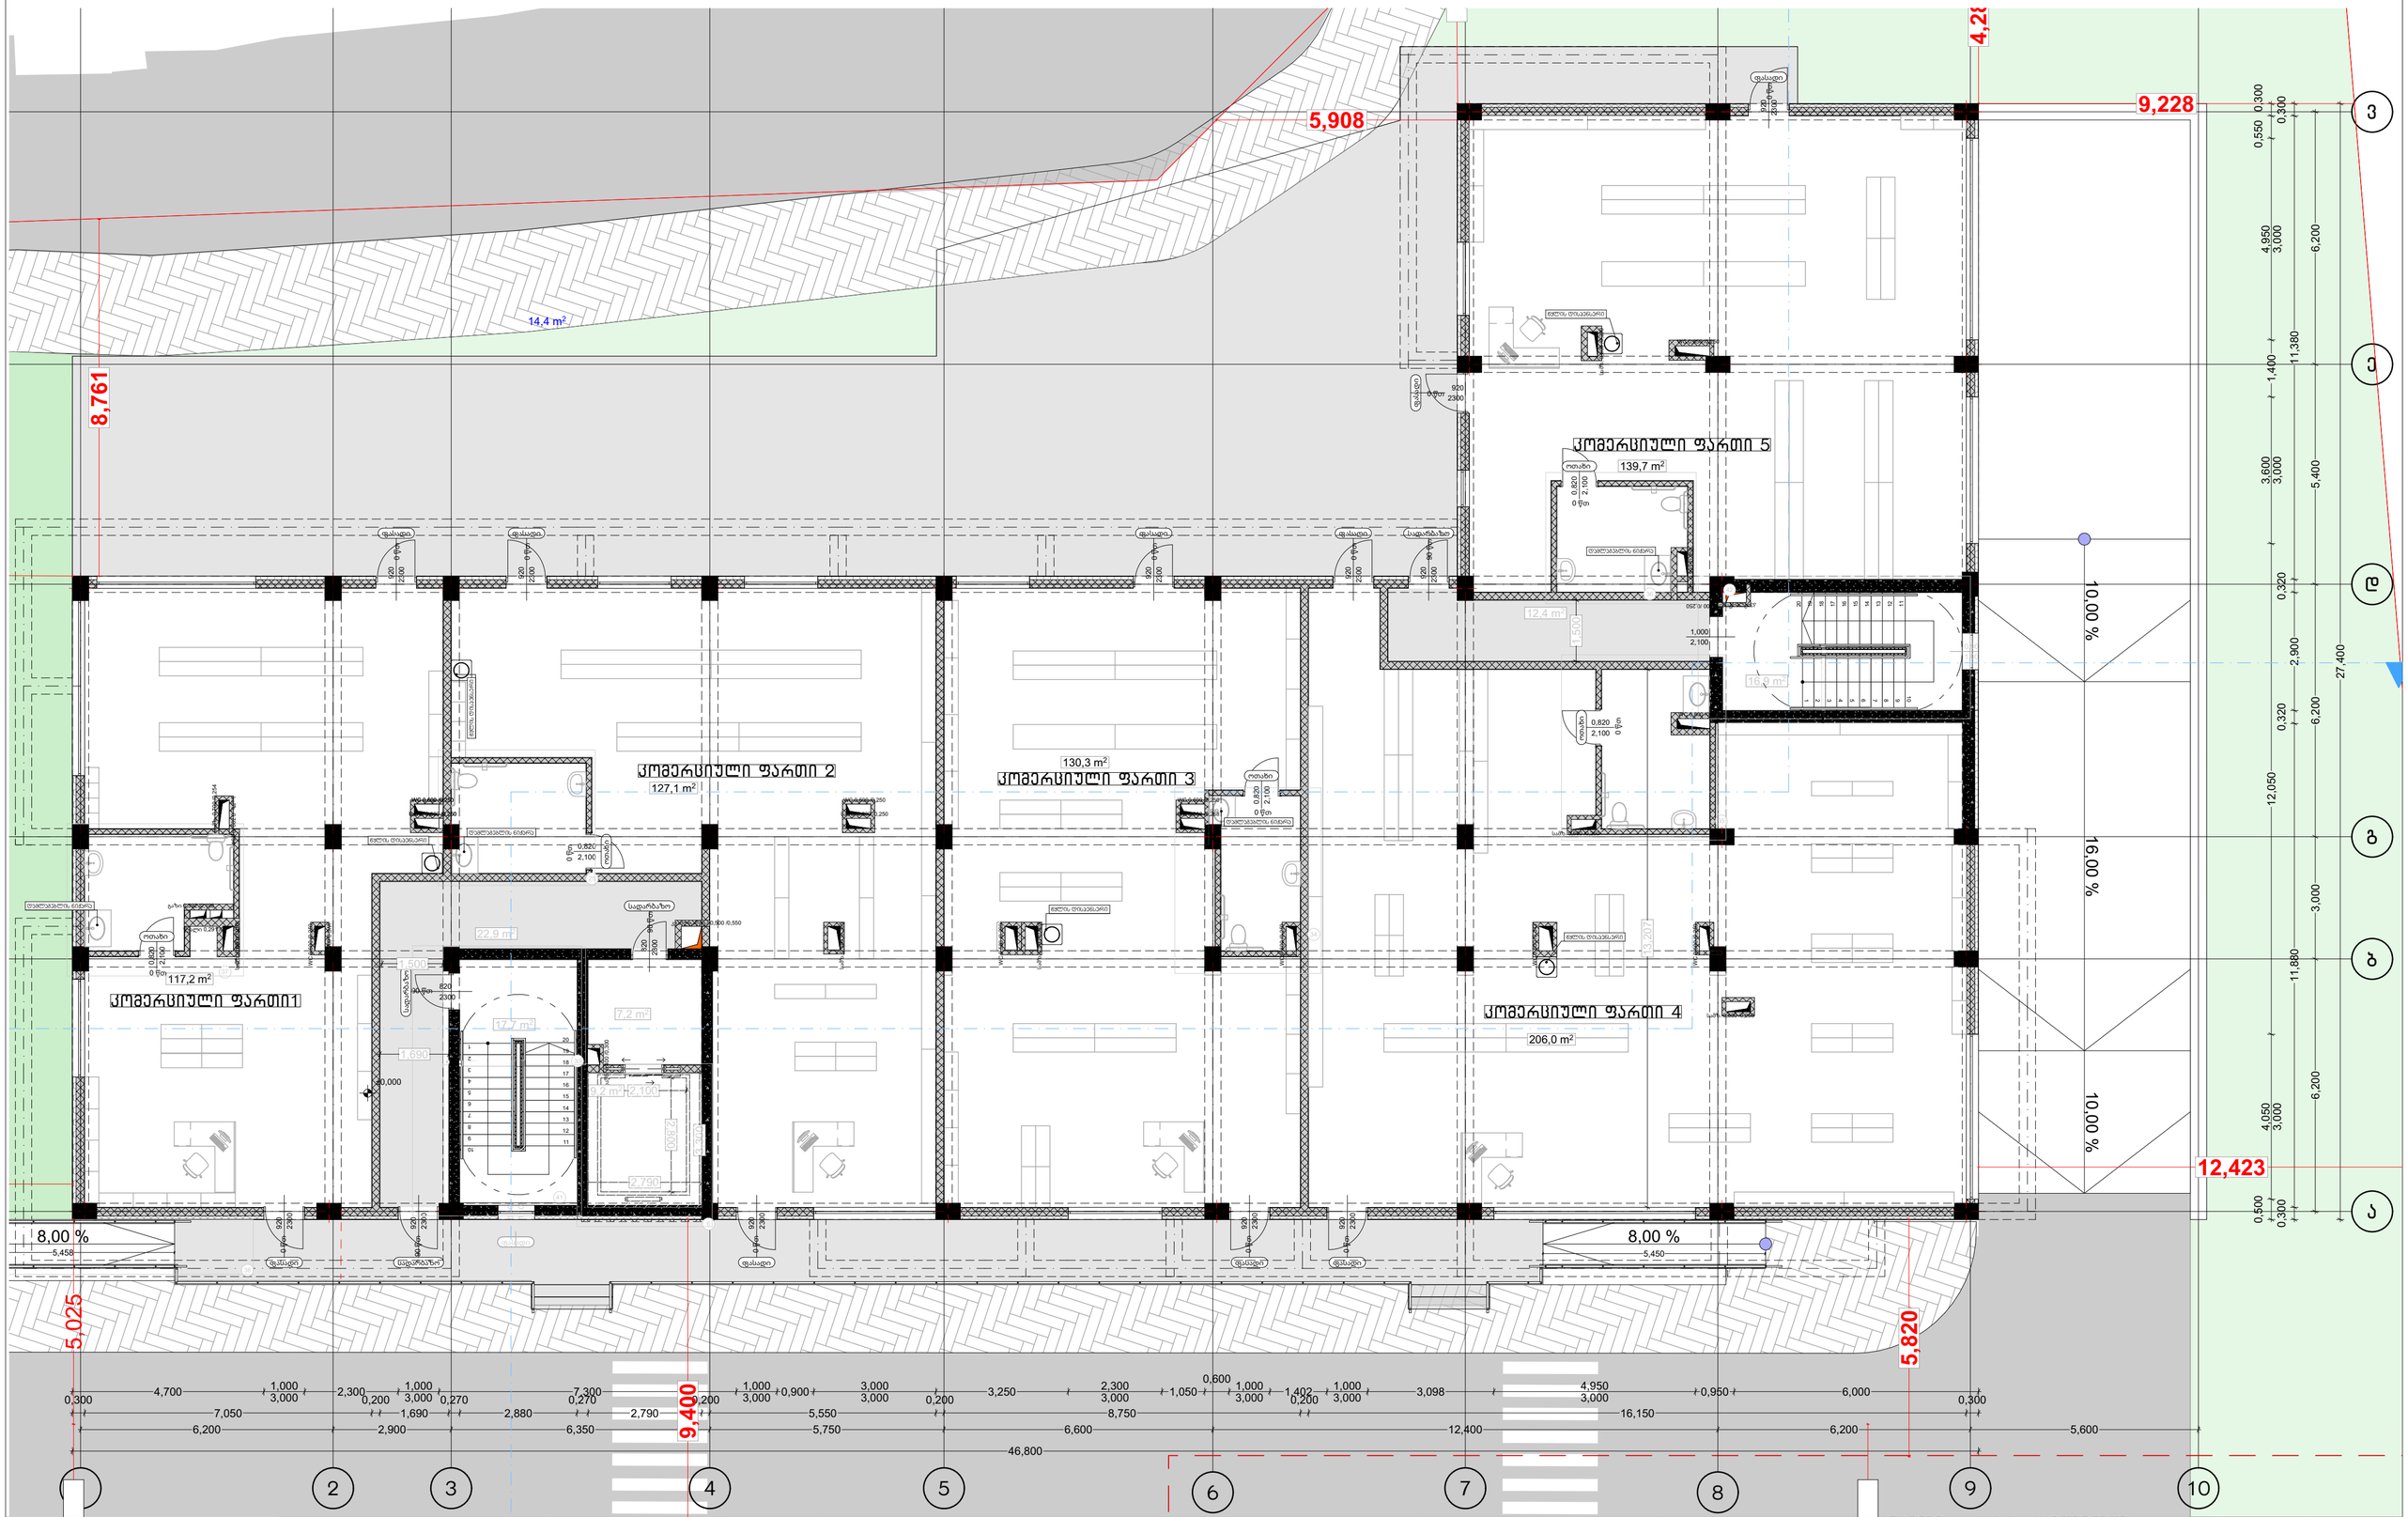

პროექტის დასახელება:	შემსრულებელი:	გვერდის დასახელება:	პირობითი აღნიშვნები:	მისამართი:	დამკვეთი:					
მრავალბინიანი საცხოვრებელი სახლის არქიტექტურული პროექტი	PROJECT არქ-დიზაინ პროექტი	გეგმები 0.000 ნიშნულზე	საპროექტო საზღვარი; სველები; ბეტონი; ბლოკი; ტიხარი	ქ თბილისი, წყალაძის ქუჩა №23; ს/კ 01.17.11.034.007	სსიპ საქართველოს საპატრიარქო					
						თანამდებობა	სახ/გვარი	ხელმოწერა	მასშტაბი:	ფურცლის №:	თარიღი:
						დირექტორი	ბ. რევაზიშვილი		1:100	4	09/02/2025
						მთ.არქიტექტორი	ბ. რევაზიშვილი				
						არქიტექტორი	ი. ჯვრელია				
						კონსტრუქტორი	ნ. მეშლაძე				

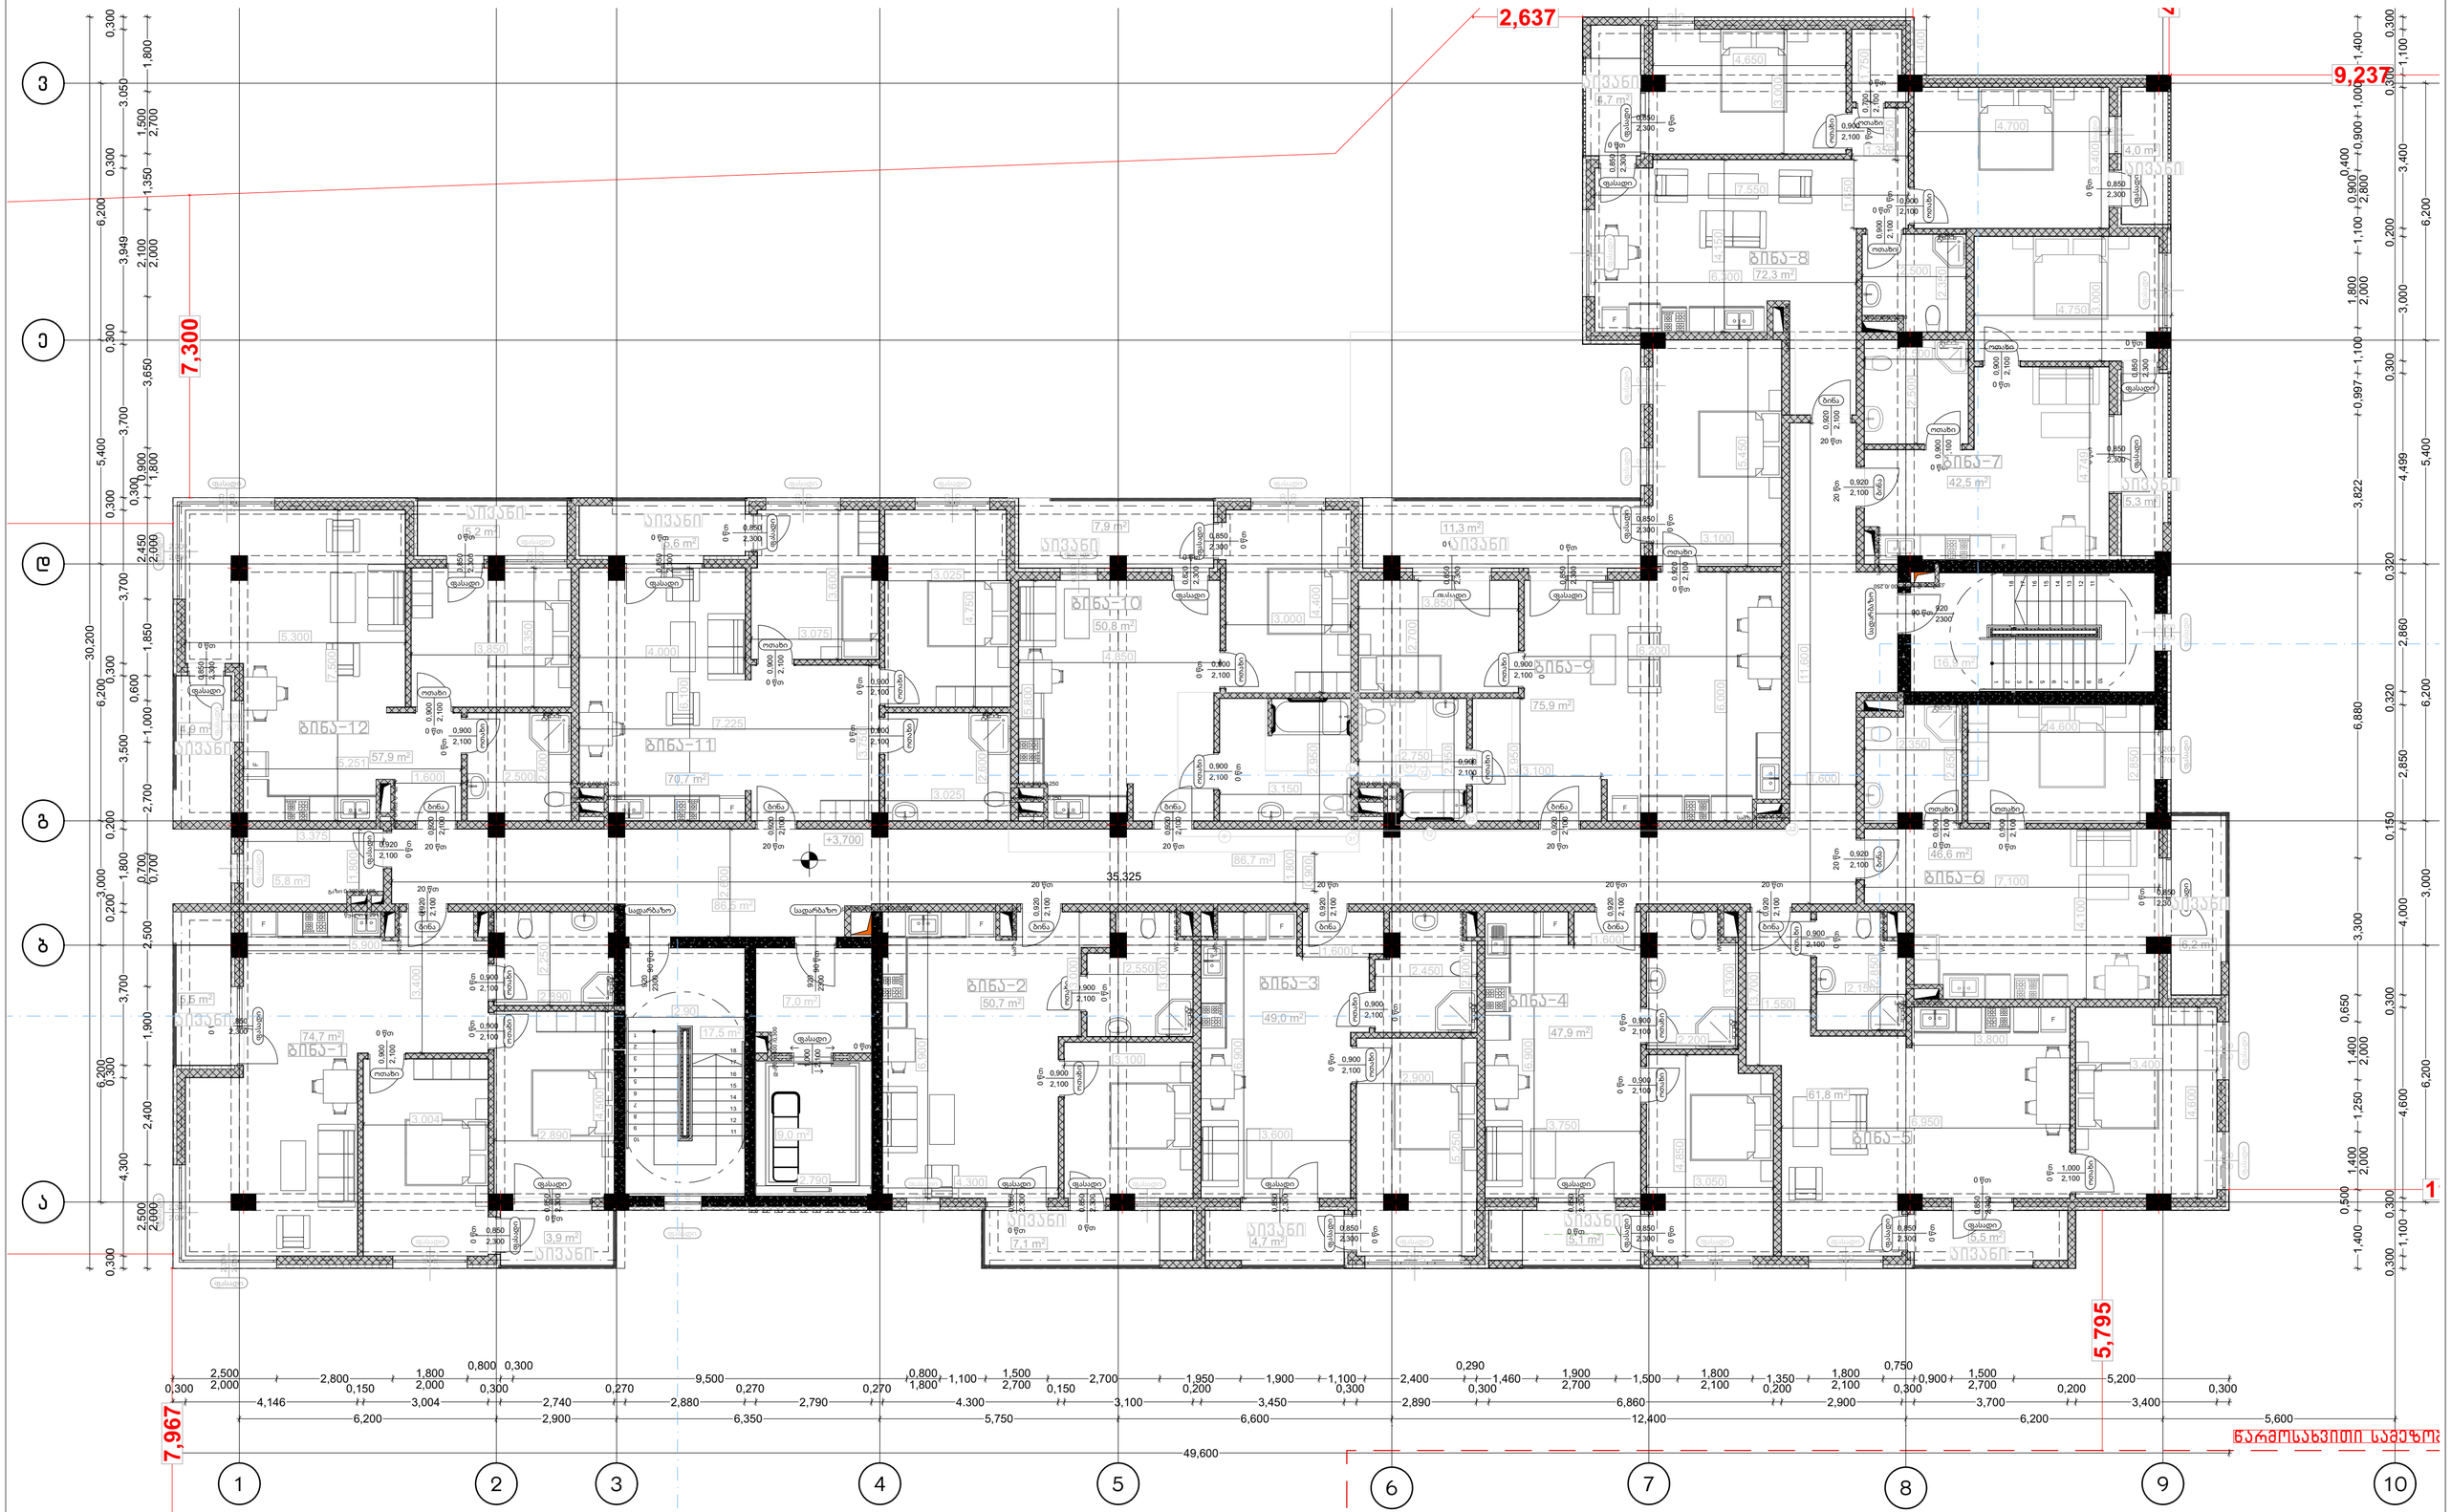

პროექტის დასახელება:	შემსრულებელი:	გვერდის დასახელება:	პირობითი აღნიშვნები:		მისამართი:	დამკვეთი:						
მრავალბინიანი საცხოვრებელი სახლის არქიტექტურული პროექტი	PROJECT არქ-დიზაინ პროექტი	გეგმა +3.700 ნიშნულზე	საპადასტრო საზღვარი	ბლოკი	ქ თბილისი, წულაძის ქუჩა №23	სსიპ საქართველოს საპატრიარქო						
			სვეტები	ტიხარი	ს/კ 01.17.11.034.007							
			ბეტონი				თანამდებობა	სახ/გვარი	ხელმოწერა	მასშტაბი:	ფურცლის №	თარიღი:
							დირექტორი	ბ. რევაზიშვილი		1:100	5	09/02/2025
							მთ.არქიტექტორი	ბ. რევაზიშვილი				
							არქიტექტორი	ი. ჯორჯოლია				
							კონსტრუქტორი	ნ. მემლაძე				

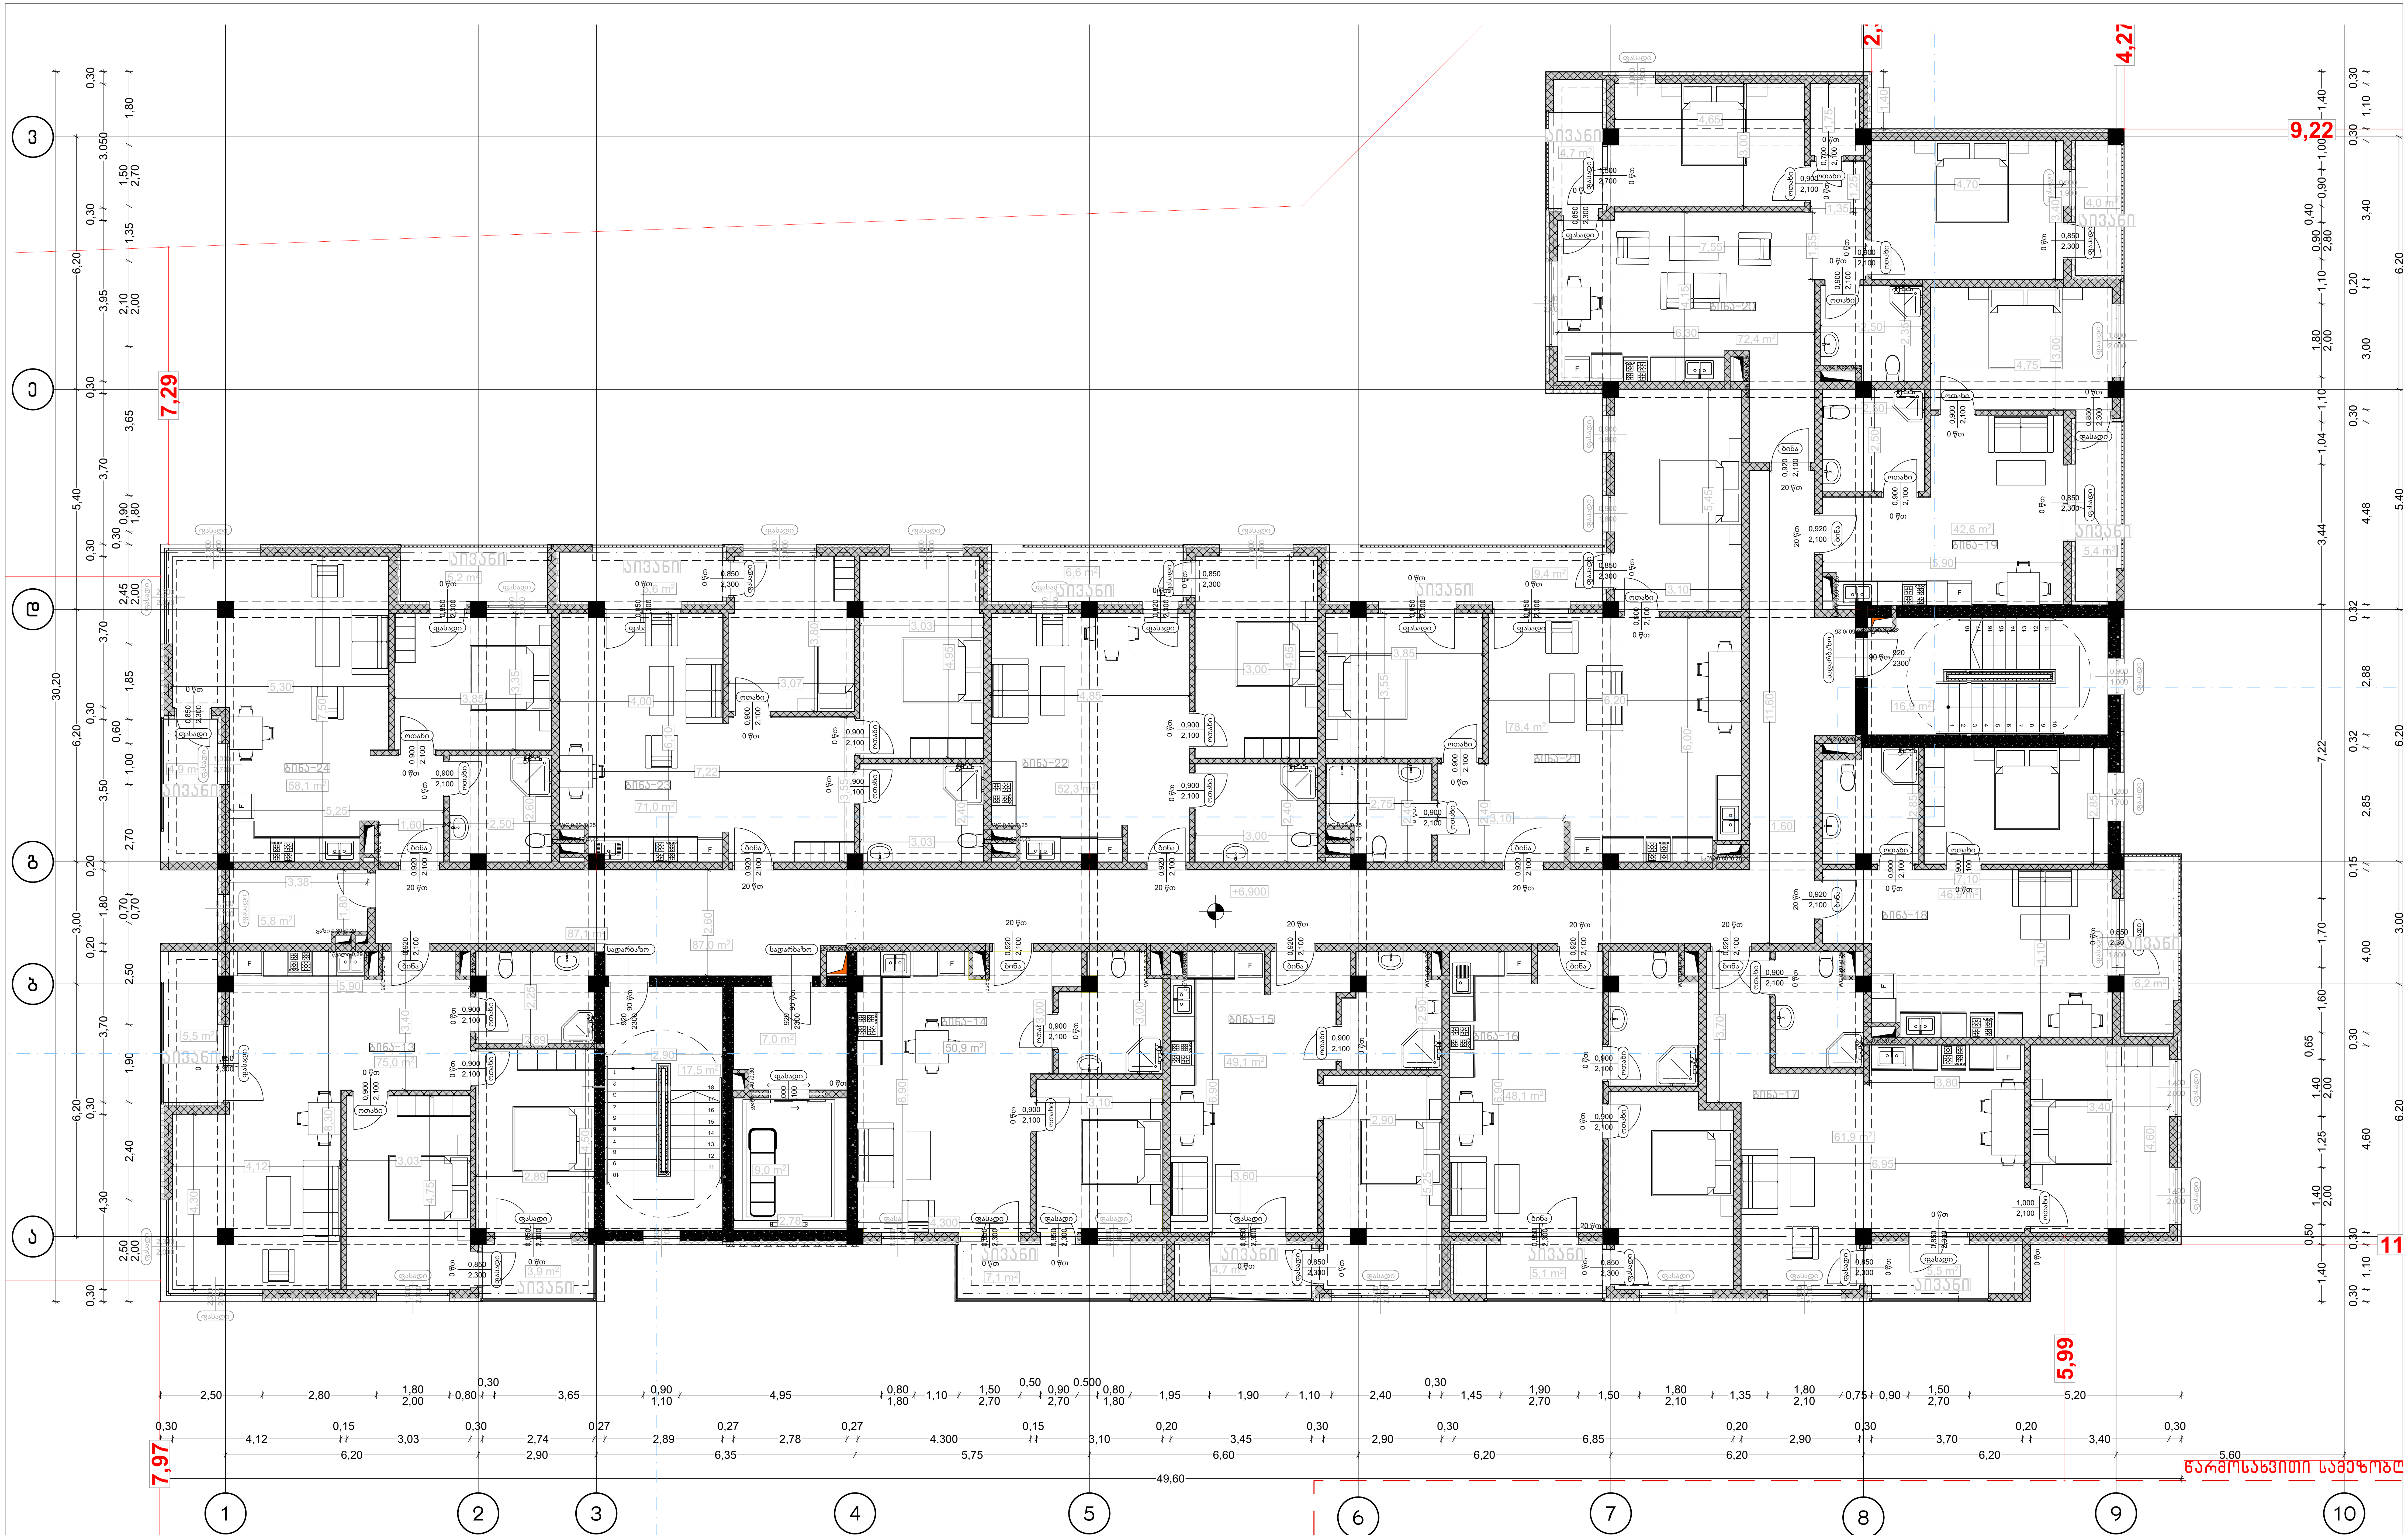

პროექტის დასახელება:	შემსრულებელი:	გვერდის დასახელება:	პირობითი აღნიშვნები:		მისამართი:	დამკვეთი:
მრავალბინიანი საცხოვრებელი სახლის არქიტექტურული პროექტი	PROJECT არქ-დიზაინ პროექტი	გეგმა +6.900 ნიშნული	საკადასტრო საზღვარი; სვეტები; ბეტონი	ბლოკი; ტიხარი	ქ თბილისი,წულაძის ქუჩა №23 ს/კ 01.17.11.034.007	სსიპ საქართველოს საპატრიარქო

თანამდებობა	სახ/გვარი	ხელმოწერა	მასშტაბი:	ფურცლის №	თარიღი:
დირექტორი	მ. რევაზიშვილი		1:100	6	09/02/2025
მთ.არქიტექტორი	მ. რევაზიშვილი				
არქიტექტორი	ი. ჯურღულია				
კონსტრუქტორი	ნ. მუმლაძე				

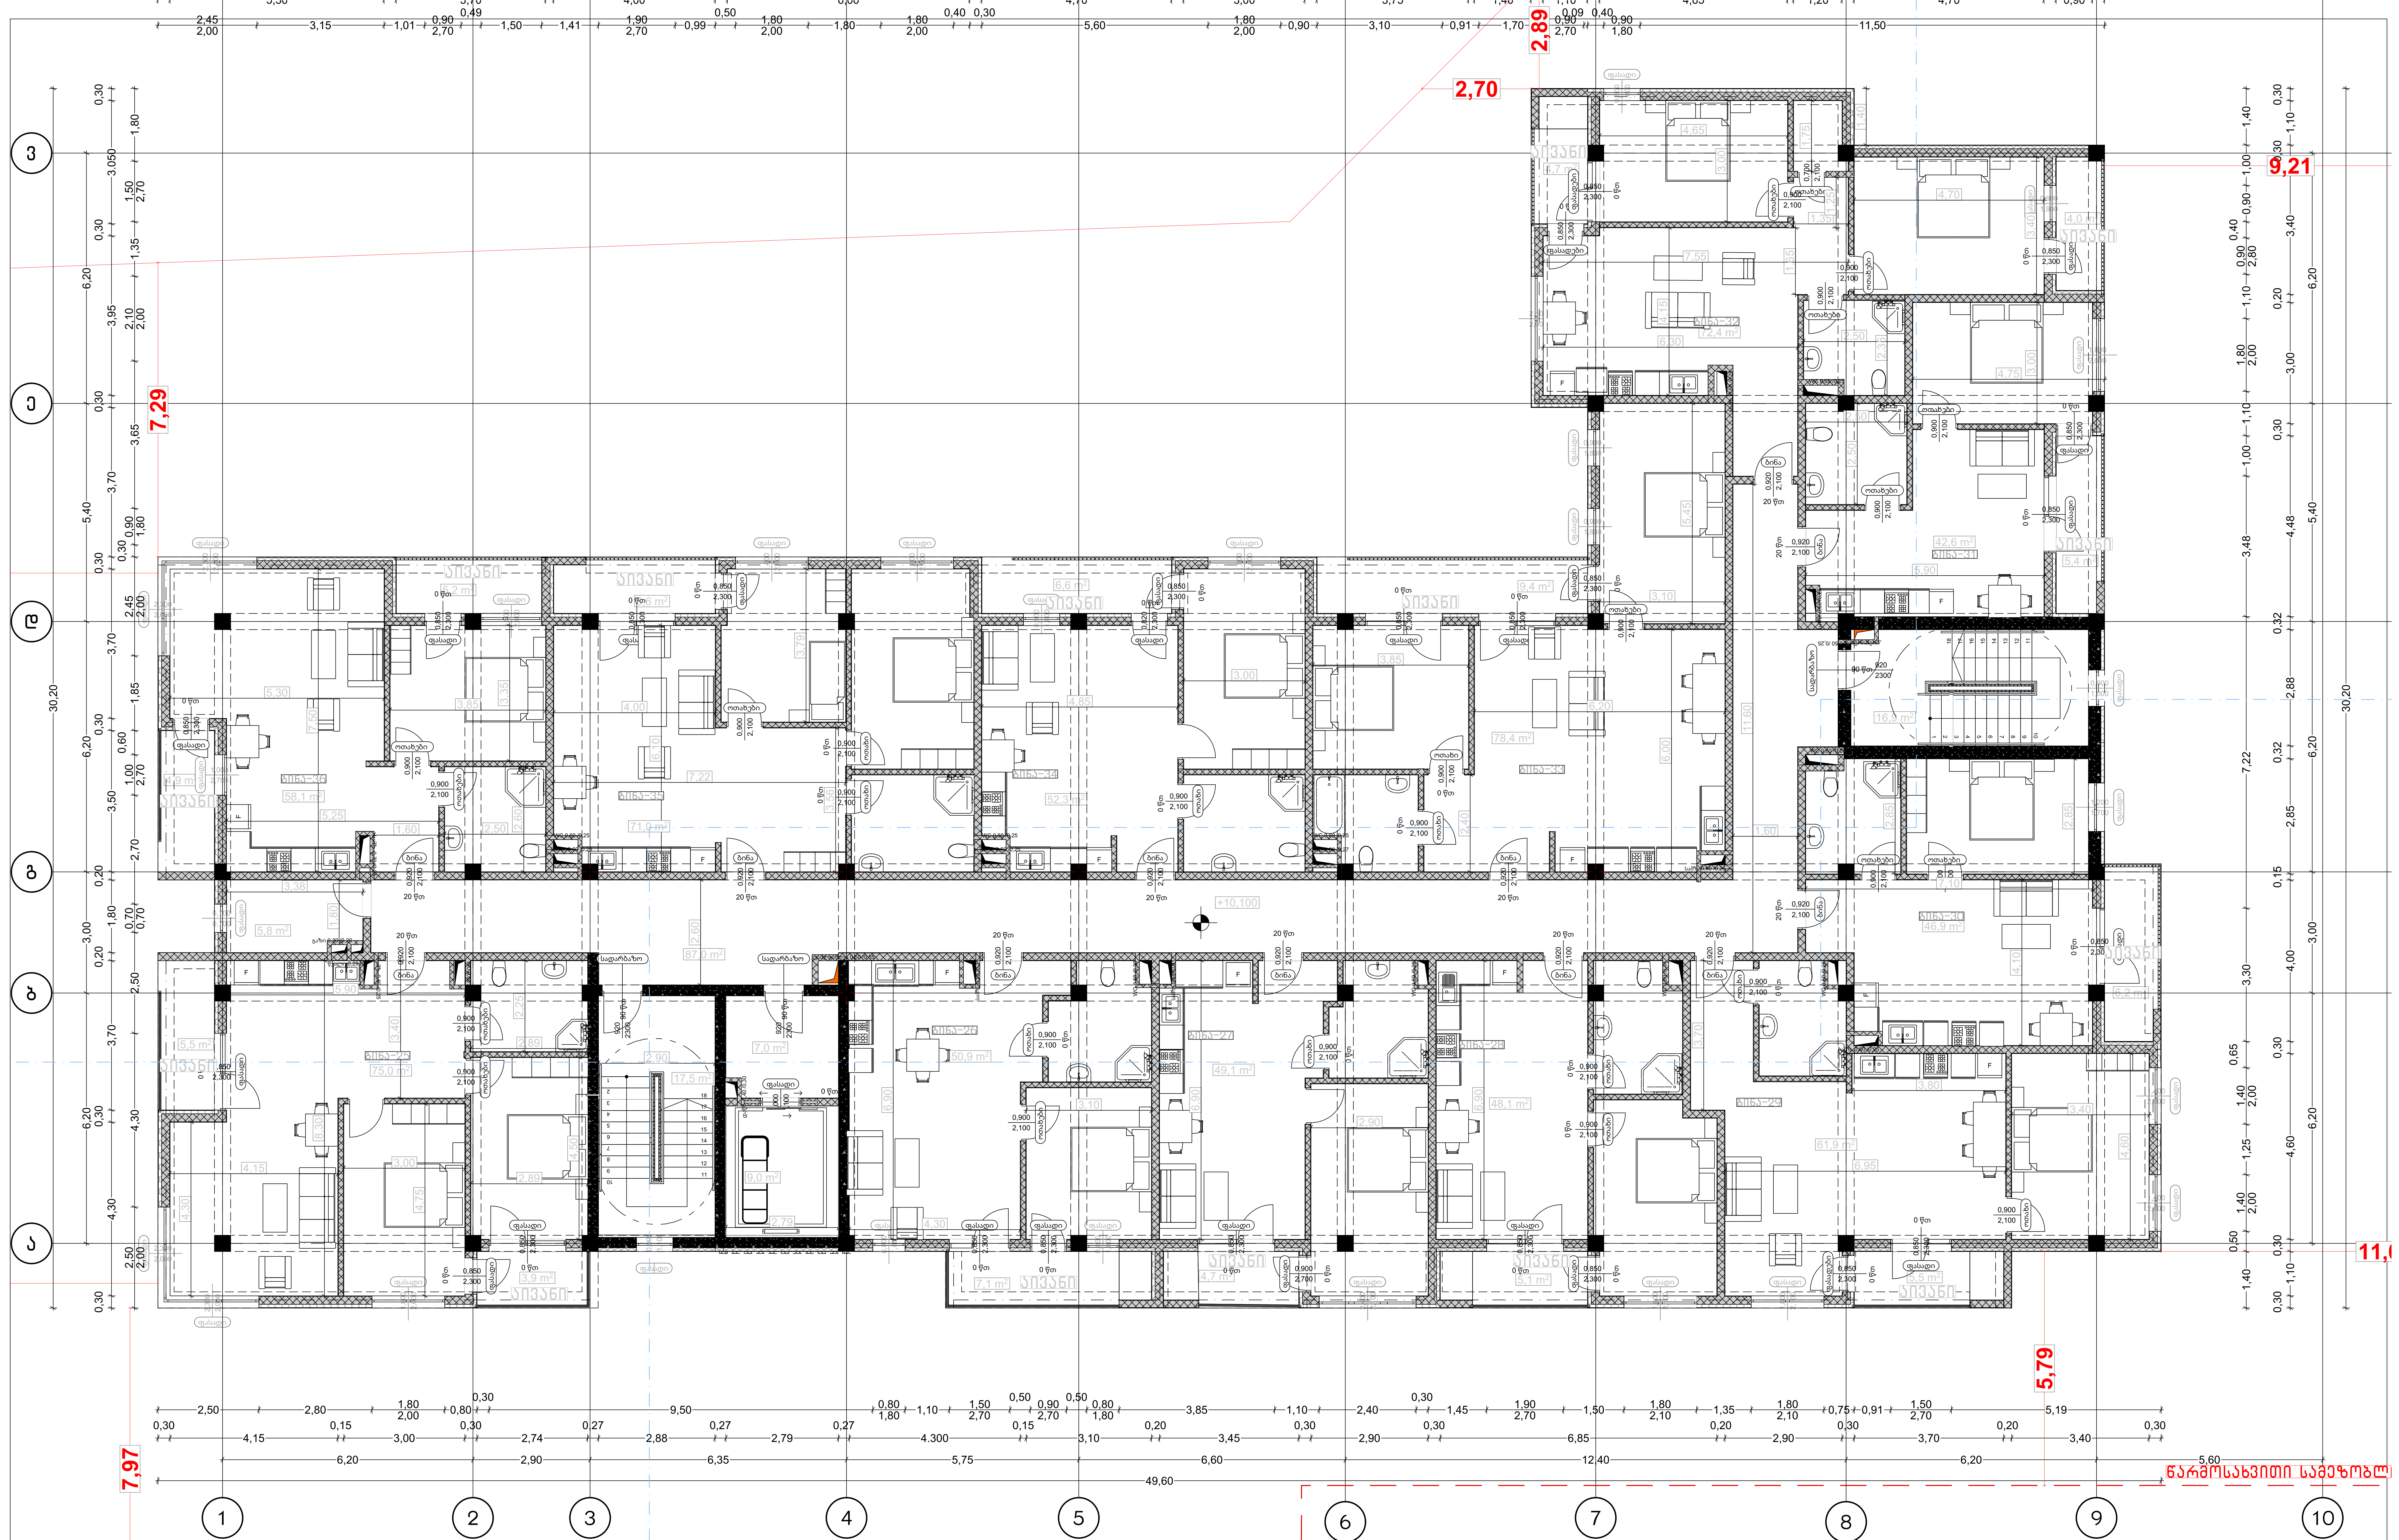

პროექტის დასახელება:	შემსრულებელი:	გვერდის დასახელება:	პირობითი აღნიშვნები:		მისამართი:	დამკვეთი:	თანამდებობა	სახ/გვარი	ხელმოწერა	მასშტაბი:	ფურცლის №	თარიღი:
მრავალბინიანი საცხოვრებელი სახლის არქიტექტურული პროექტი	AD PROJECT არქ-დიზაინ პროექტი	გეგმა +10.100 ნიშნულზე	საკადასტრო საზღვარი	ბლოკი	ქ თბილისი, წულაძის ქუჩა №23	სსიპ საქართველოს საპატრიარქო	დირექტორი	მ. რევაზიშვილი		1:100	7	09/02/2025
			სვეტები	ტიხარი			მთ.არქიტექტორი	მ. რევაზიშვილი				
			ბეტონი		ს/კ 01.17.11.034.007		არქიტექტორი	ი. ჯურღულია				
							კონსტრუქტორი	ნ. მუმლაძე				




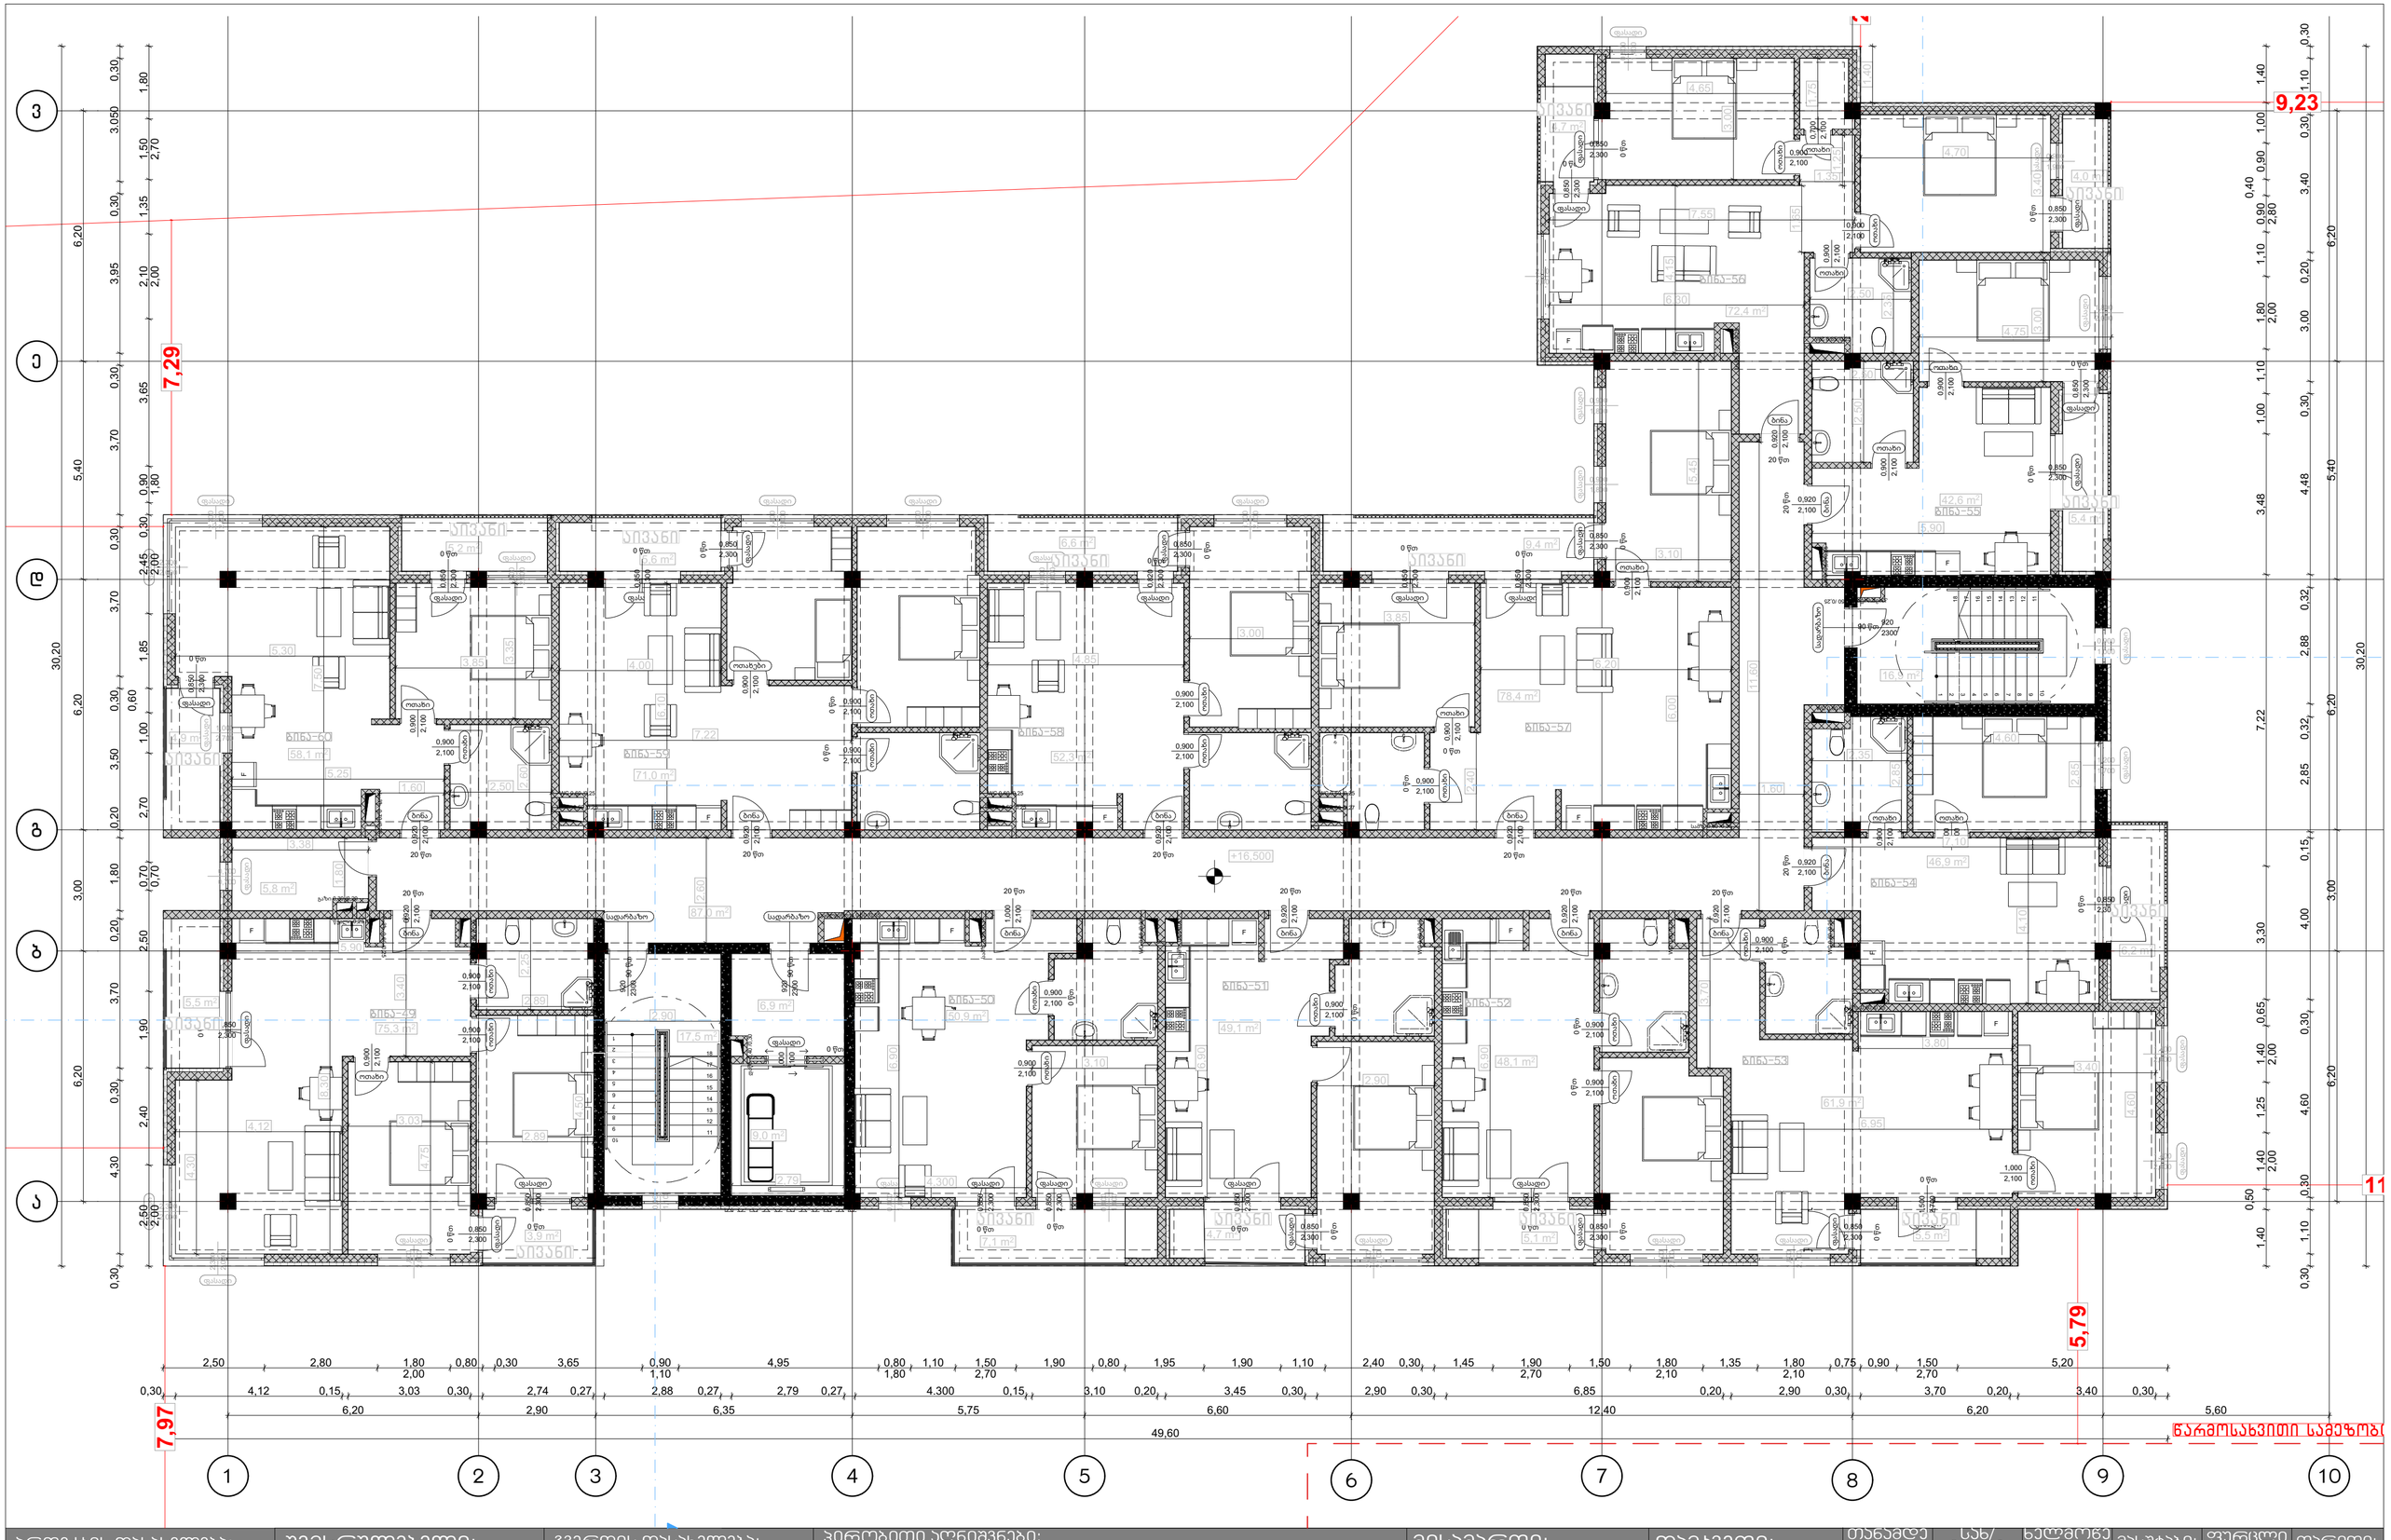

პროექტის დასახელება:	შემსრულებელი:	გვერდის დასახელება:	პირობითი აღნიშვნები:				მისამართი:	დამკვეთი:						
მრავალბინიანი საცხოვრებელი სახლის არქიტექტურული პროექტი	PROJECT არქ-ფიზიკის პროექტი	გეგმა +16.500	საკადასტრო საზღვარი		ბლოკი		ქ თბილისი, წულაძის ქუჩა №23	სსიპ საქართველოს საპატრიარქო	თანამდებობა	სახელი, გვარი	ხელმოწერა	მასშტაბი:	ფურცლის №:	თარიღი:
			სვეტები		ტიხარი		ს/კ 01.17.11.034.007		დირექტორი	მ. რევაზიშვილი		1:100	9	09/02/2025
			ბეტონი						მთ.არქიტექტორი	მ. რევაზიშვილი				
									არქიტექტორი	ი. ჯერულია				
									კონსტრუქტორი	ნ. მეშლაძე				











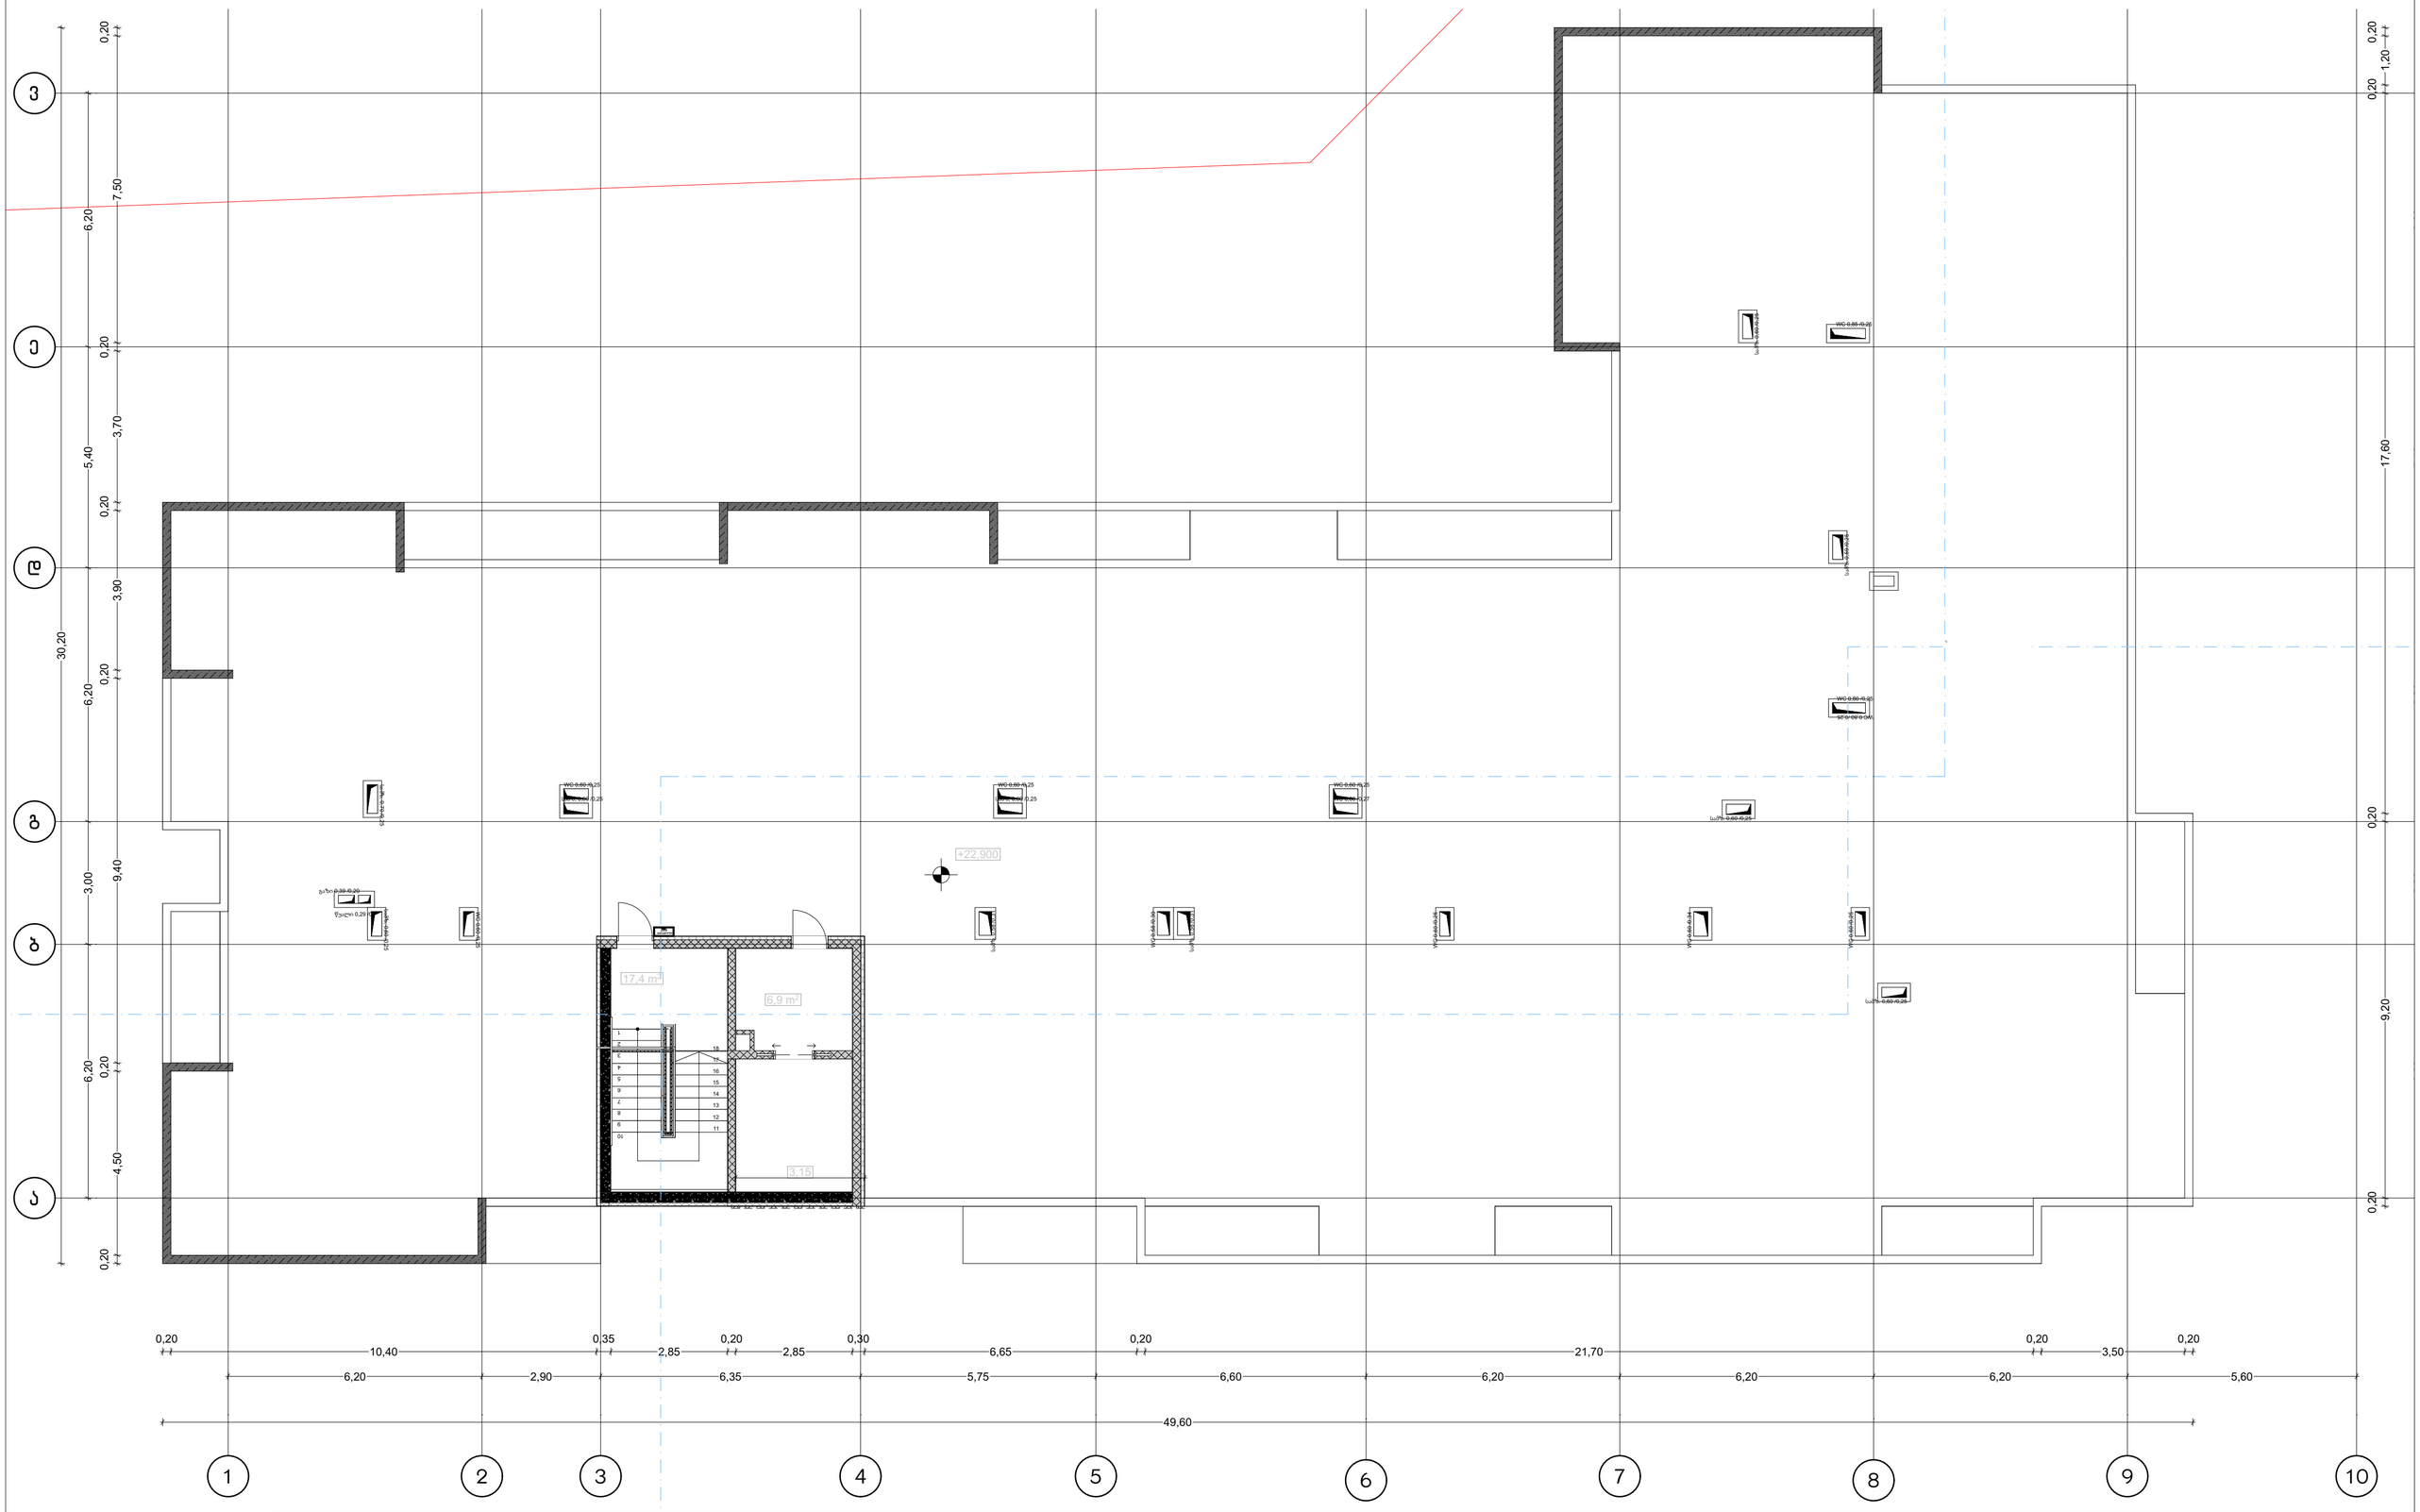

პროექტის დასახელება:	შემსრულებელი:	გვერდის დასახელება:	პირობითი აღნიშვნები:			მისამართი:	დამკვეთი:	თანამდებობა	სახ/გვარი	ხელმოწერა	მასშტაბი:	ფურცლის №:	თარიღი:
მრავალბინიანი საცხოვრებელი სახლის არქიტექტურული პროექტი	PROJECT არქ-დიზაინ პროექტი	გეგმა +22.900	საკადასტრო საზღვარი	ბლოკი		ქ თბილისი,წულაძის ქუჩა №23	სსიპ საქართველოს საპატრიარქო	დირექტორი	მ. რევაზიშვილი		1:100	11	09/02/2025
			სვეტები	ტიხარი		ს/კ 01.17.11.034.007		მთ.არქიტექტორი	მ. რევაზიშვილი				
			ბეტონი					არქიტექტორი	ი. ჯერულია				
								კონსტრუქტორი	ნ. მემლაძე				

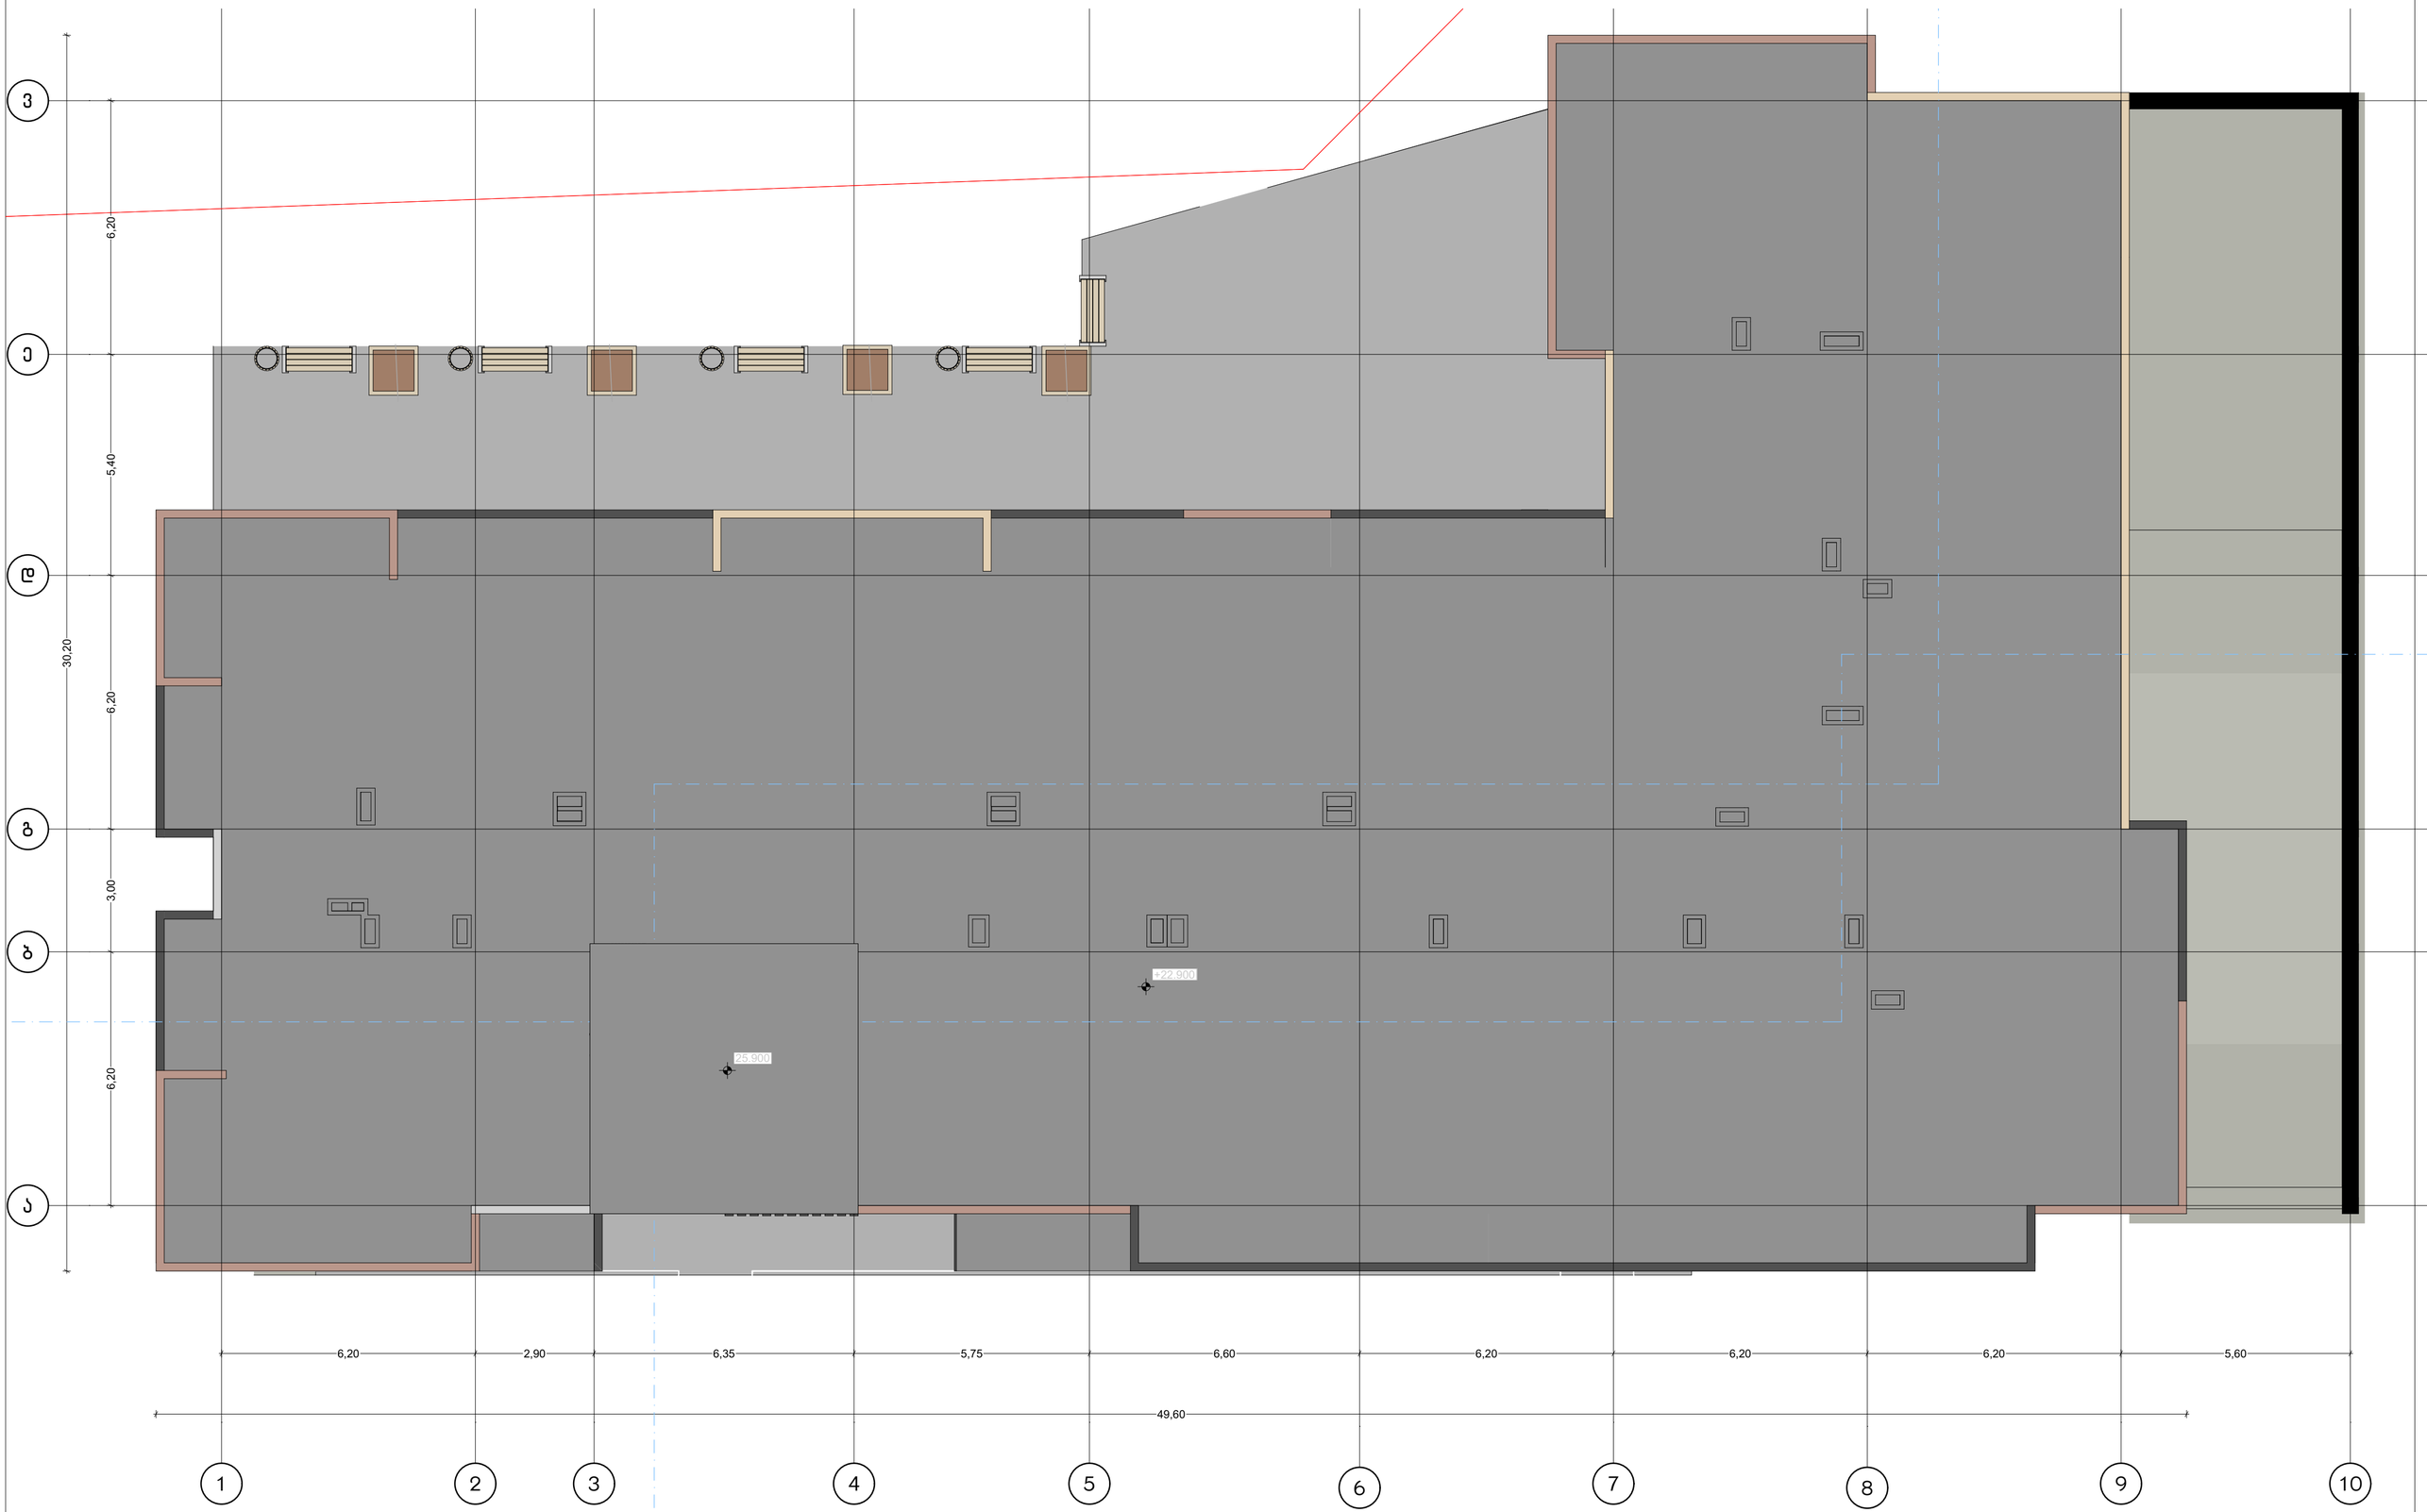

პროექტის დასახელება:	შემსრულებელი:	გვერდის დასახელება:	პირობითი აღნიშვნები:	მისამართი:	დამკვეთი:	თანამდებობა	სახ/გვარი	ხელმოწერა	მასშტაბი:	ფურცლის №	თარიღი:
8. მრავალბინიანი საცხოვრებელი სახლის არქიტექტურული პროექტი	PROJECT არქ-ლიზაინ პროექტი	გადახურვის გეგმა	საპადასტრო საზღვარი; ბლოკი; სვეტები; ტიხარი; ბეტონი	ქ თბილისი,წულაძის ქუჩა №23; ს/კ 01.17.11.034.007	სსიპ საქართველოს საჯარიმარქო	დირექტორი	მ. რევაზიშვილი		1:100	12	09/02/2025
						მთ.არქიტექტორი	მ. რევაზიშვილი				
						არქიტექტორი	ი. ჯორჯოლიანი				
						კონსტრუქტორი	ნ. მეშვილდაძე				