

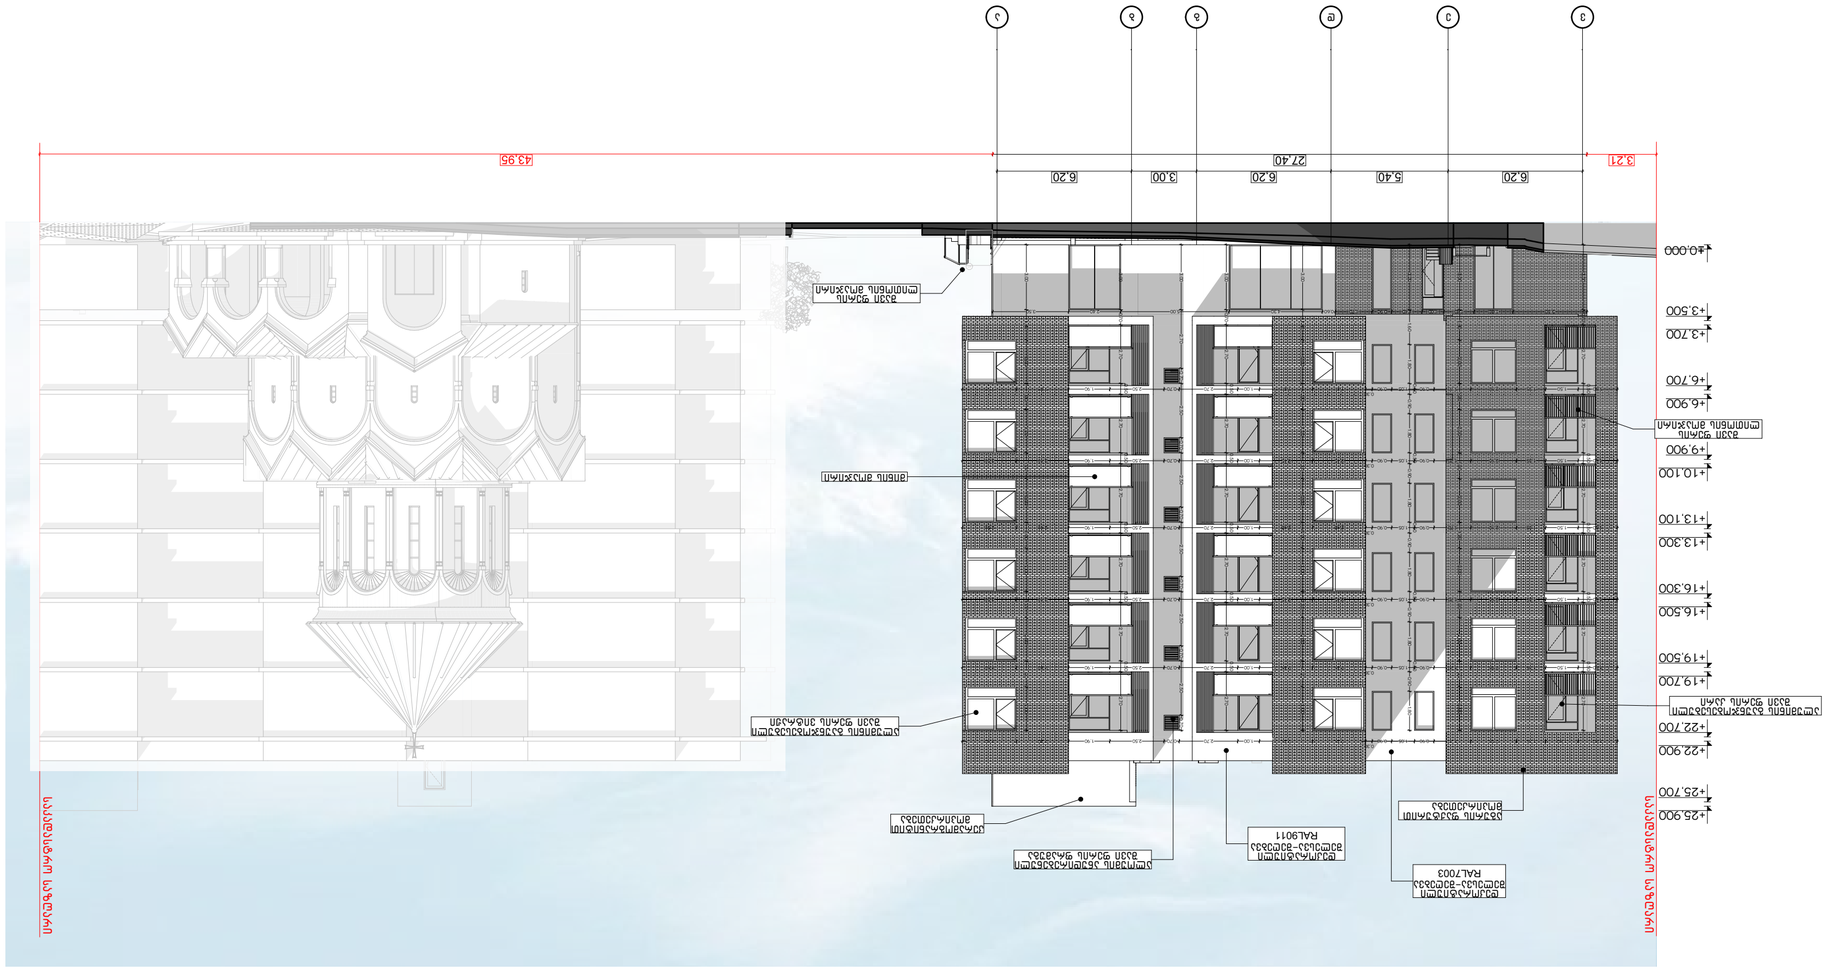
+40.000
+3.500
+3.700
+6.900
+6.700
+10.100
+9.900
+13.300
+13.100
+16.500
+16.300
+19.700
+19.500
+22.900
+22.700
+25.900
+25.700
3.21
6.20
5.40
6.20
3.00
6.20
27.40
43.95
ალუმინის პანელი RAL7003
ალუმინის პანელი RAL9011



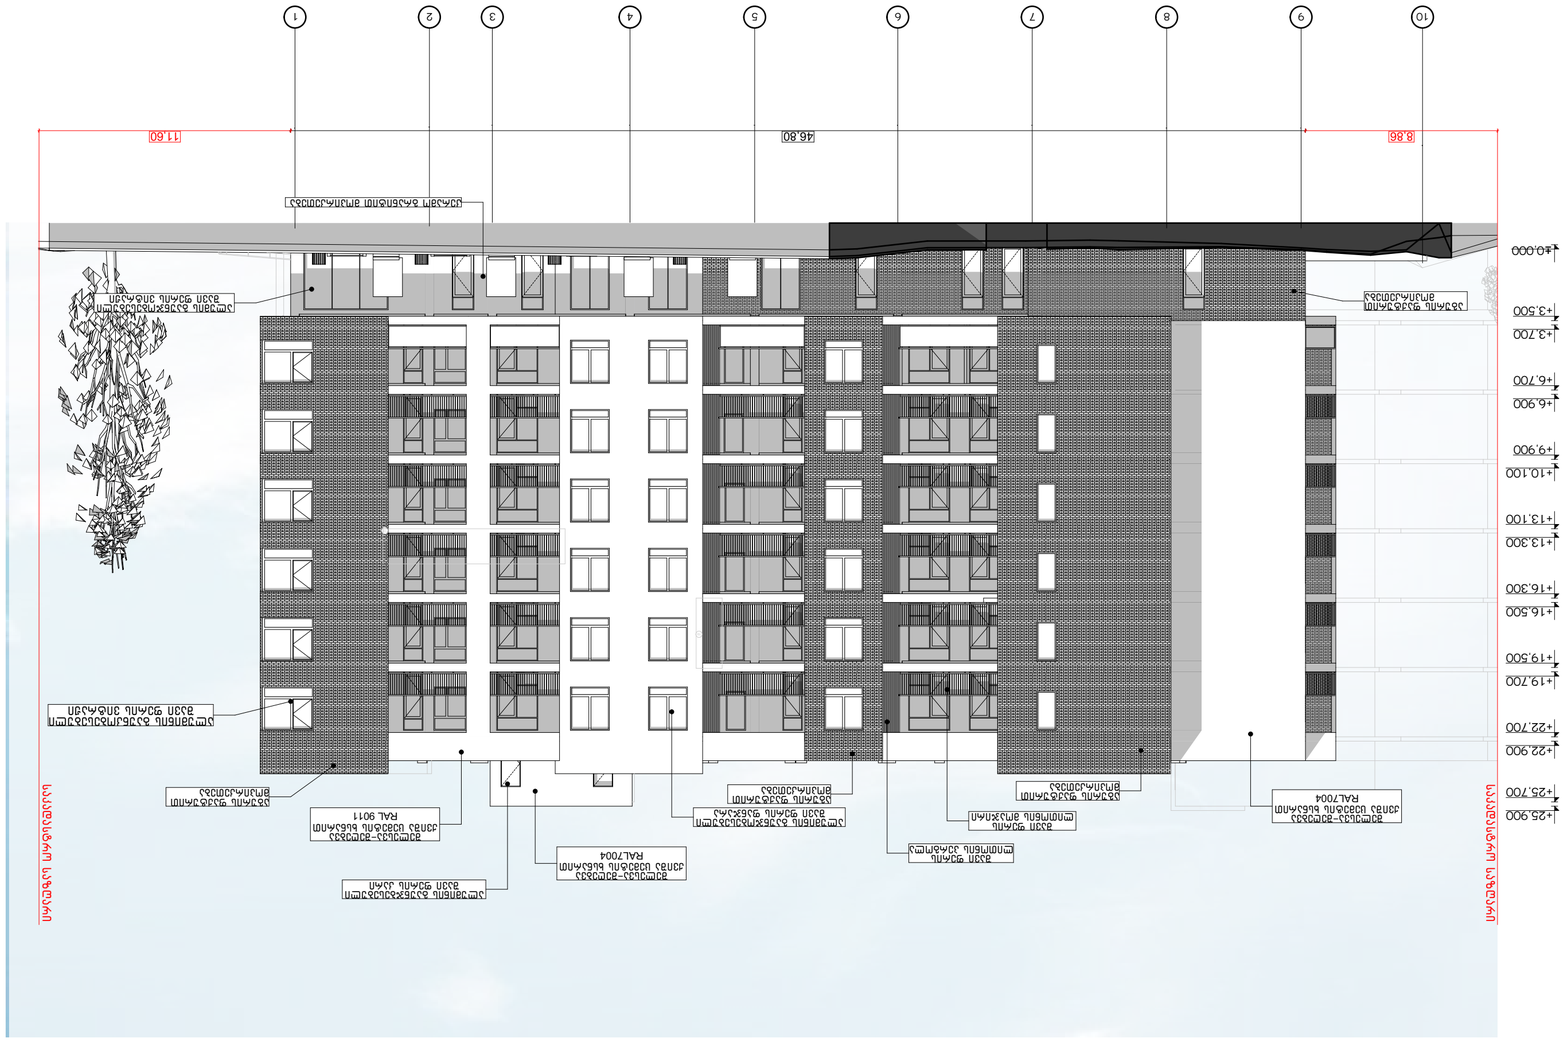
+0.000
+3.500
+3.700
+6.700
+6.900
+9.900
+10.100
+13.100
+13.300
+16.300
+16.500
+19.500
+19.700
+22.700
+22.900
+25.700
+25.900
8.86
46.80
11.60



პროექტის დასახელება:	შემსრულებელი:	გვერდის დასახელება:	პირობითი აღნიშვნები:				მისამართი:	დამკვეთი:	თანამდებობა	სახ/გვარი	ხელმოწერა	მასშტაბი:	ფურცლის №	თარიღი:
მრავალბინიანი საცხოვრებელი სახლის არქიტექტურული პროექტი	PROJECT არქ-დიზაინ პროექტი	ფასადი "ა-ვ"		საკადასტრო საზღვარი		ბლოკი	ქ თბილისი,წულაძის ქუჩა №23 ს/კ 01.17.11.034.007	სსიპ საქართველოს საპატრიარქო	დირექტორი	მ. რევაზიშვილი		1:200	19	09/02/2025
				სვეტები		ტიხარი			მთ.არქიტექტორი	მ. რევაზიშვილი				
				ბეტონი					არქიტექტორი	ი. ჯურღულია				
									კონსტრუქტორი	ნ. მუმლაძე				

დასახელება	ფასადი	ფასადი	ფასადი	ფასადი	ფასადი	ფასადი	ფასადი	ფასადი	ფასადი	ფასადი
რაოდენობა	35	3	3	7	10	26	43	1	1	6
გაბარიტები	1,90×2,70	0,90×2,80	1,00×3,00	1,00×3,00	0,90×2,80	0,90×2,70	0,90×2,70	1,50×2,10	1,50×2,10	1,00×2,10
2D ვიზუალი										
3D ვიზუალი										

დასახელება	DOO - 008	DOO - 009	ოთახი
რაოდენობა	1	1	7
გაბარიტები	0,90×2,10	0,90×2,10	0,90×2,10
2D ვიზუალი			
3D ვიზუალი			

დასახელება	CWD - 004	CWD - 004	CWD - 007	CWD - 007	WD - 002	WD - 002	WD - 002	WD - 002	WD - 002	WD - 003	WD - 004	WD - 005
რაოდენობა	1	1	1	1	1	1	1	1	1	1	1	1
გაბარიტები	2,30×2,00	2,30×2,00	2,30×2,00	2,30×2,00	0,90×3,00	2,40×3,00	3,00×3,00	3,90×3,00	4,30×3,00	2,30×3,00	4,95×3,00	4,05×3,00
2D ვიზუალი												
3D ვიზუალი												

დასახელება	WD - 007	WD - 008	WD - 009	WD - 010	ფასადი	ფასადი	ფასადი
რაოდენობა	1	1	3	1	6	6	6
გაბარიტები	4,95×3,00	3,60×3,00	1,80×3,00	1,80×3,00	1,20×1,70	1,50×2,00	2,10×2,00
2D ვიზუალი							
3D ვიზუალი							

დასახელება	ფასადი	ფასადი	ფასადი	ფასადი	ფასადი	ფასადი	ფასადი	ფასადი	ფასადი	ფასადი	ფასადი	ფასადი	ფასადი	ფასადი	ფასადი	ფასადი	ფასადი	ფასადი
რაოდენობა	6	10	10	12	12	30	7	1	1	1	1	1	1	1	1	1	1	1
გაბარიტები	2,10×2,00	2,30×2,00	2,30×2,00	1,40×2,00	1,80×2,10	1,80×2,00	2,40×2,10	0,60×1,80	0,80×1,78	0,90×1,00	0,90×1,00	0,90×1,00	0,90×1,00	0,90×1,00	0,90×1,00	0,90×1,00	0,90×1,10	0,90×1,10	0,90×1,10
2D ვიზუალი																			
3D ვიზუალი																			

დასახელება	ფასადი	ფასადი	ფასადი	ფასადი	ფასადი	ფასადი	ფასადი	ფასადი	ფასადი
რაოდენობა	1	1	1	1	1	5	6	6	10
გაბარიტები	0,90×1,10	0,90×1,10	0,90×1,10	0,90×1,10	1,00×2,80	1,00×2,70	0,70×0,70	0,90×1,90	0,80×1,80
2D ვიზუალი									
3D ვიზუალი									

პროექტის დასახელება:	შემსრულებელი:	გვერდის დასახელება:	პირობითი აღნიშვნები:	მისამართი:	დამკვეთი:	თანამდებობა	სახ/გვარი	ხელმოწერა	მასშტაბი:	ფურცლის №	თარიღი:
მრავალბინიანი საცხოვრებელი სახლის არქიტექტურული პროექტი	PROJECT არქ-დიზაინ პროექტი	კარ-ფანჯრის კლასიფიკაცია	საკადასტრო საზღვარი; სვეტები; ბეტონი; ბლოკი; ტიხარი	ქ თბილისი,წულაძის ქუჩა №23; ს/ს 01.17.11.034.007	სსიპ საქართველოს საპატრიარქო	დირექტორი	მ. რევაზიშვილი		1:1	20	09/02/2025
						მთ.არქიტექტორი	მ. რევაზიშვილი				
						არქიტექტორი	ი. ჯერულია				
						კონსტრუქტორი	ნ. მუმლაძე				

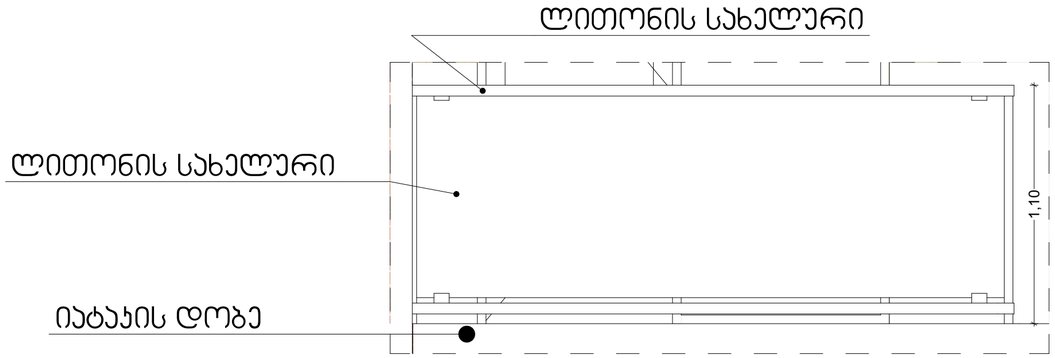

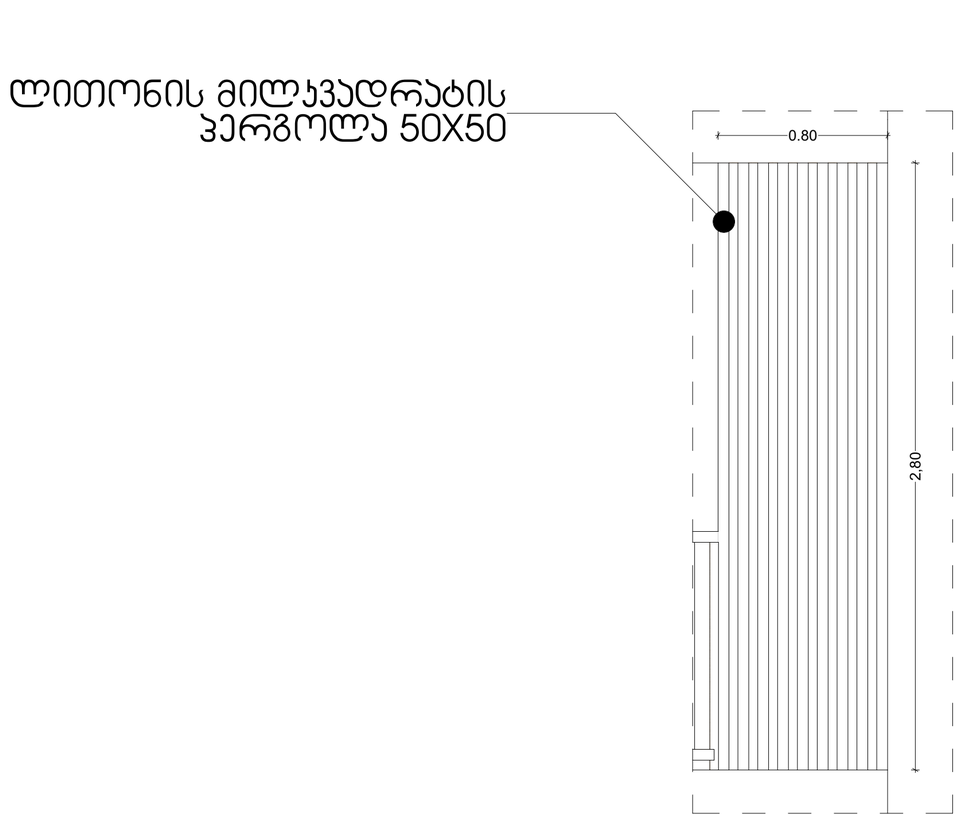

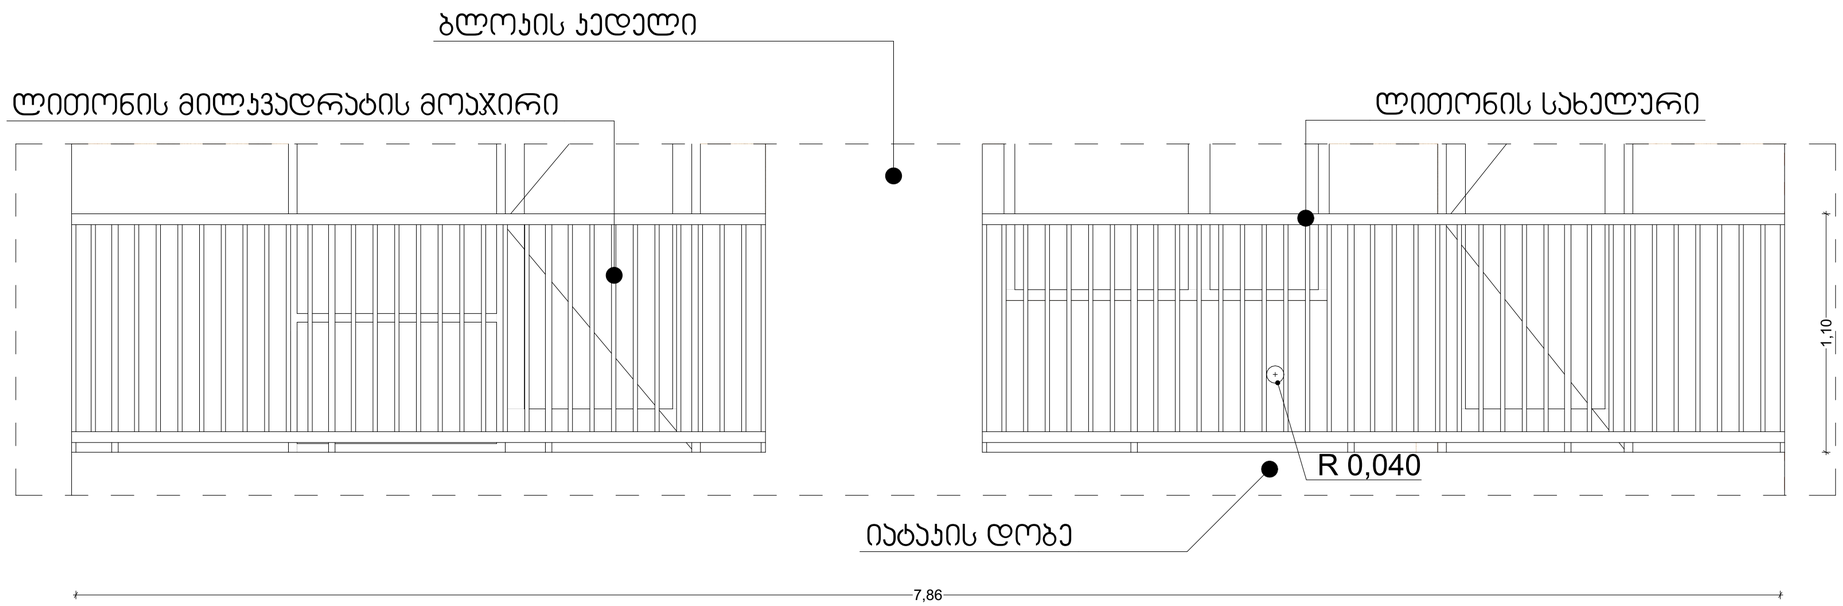

პროექტის დასახელება:	შემსრულებელი:	გვერდის დასახელება:	პირობითი აღნიშვნები:		მისამართი:	დამკვეთი:	თანამდებობა	სახ/გვარი	ხელმოწერა	მასშტაბი:	ფურცლის №:	თარიღი:
მრავალბინიანი საცხოვრებელი სახლის არქიტექტურული პროექტი	PROJECT პრო-დიზაინ პროექტი	დეტალები	საძირკვლის საზღვარი	ბლოკი	ქ თბილისი, წულაძის ქუჩა №23	სსიპ საქართველოს საპატრიარქო	დირექტორი	ბ. რევაზიშვილი		1:20	21	09/02/2025
			სვეტები	ტიხარი			მთ.არქიტექტორი	ბ. რევაზიშვილი				
			ბეტონი		ს/კ 01.17.11.034.007		არქიტექტორი	ი. ჯორჯოლიანი				
							კონსტრუქტორი	ნ. მეშვილაძე				