არქიტექტურული გეგმები

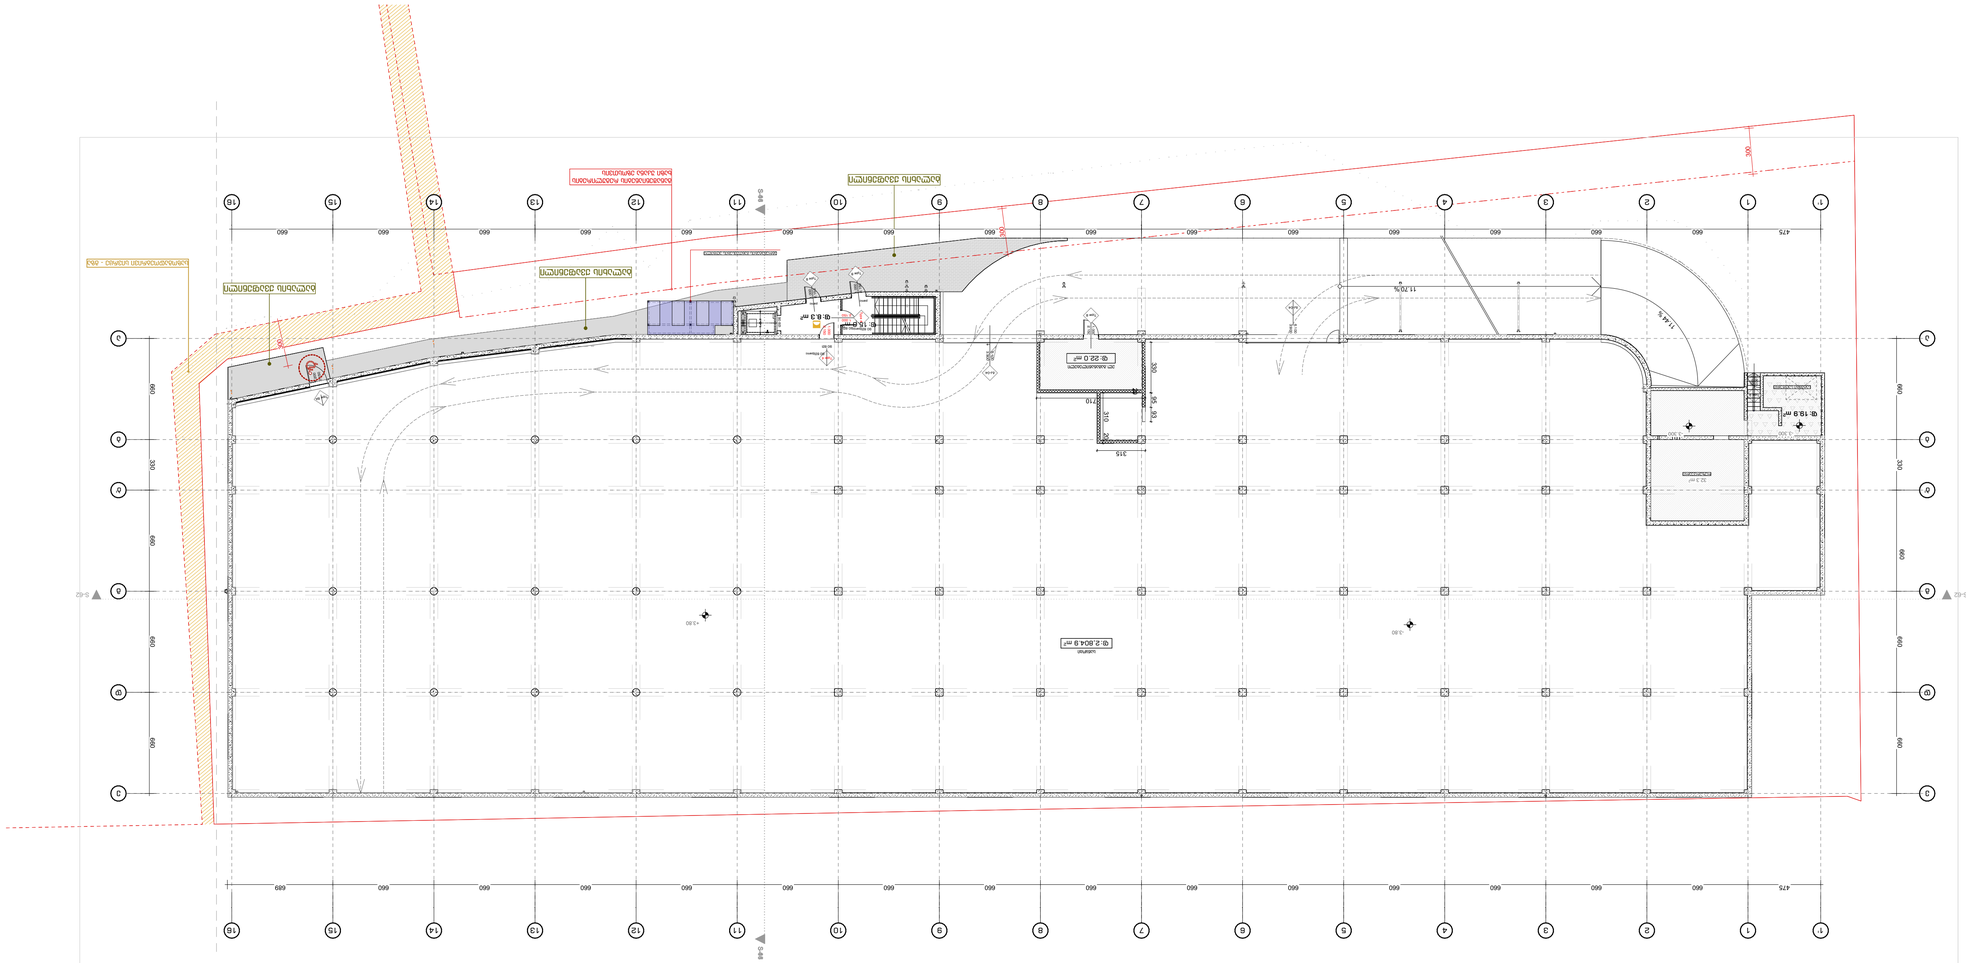
Ф 22.0 m²
Ф 8.8 m²
Ф 15 m²
Ф 19.9 m²
Ф 2.80/4.9 m²
11.75%
17.46%
3.80
3.80
S-42
S-42
S-44
S-44
300
660
475
315
210
100
50
80
300
300
660
660
660

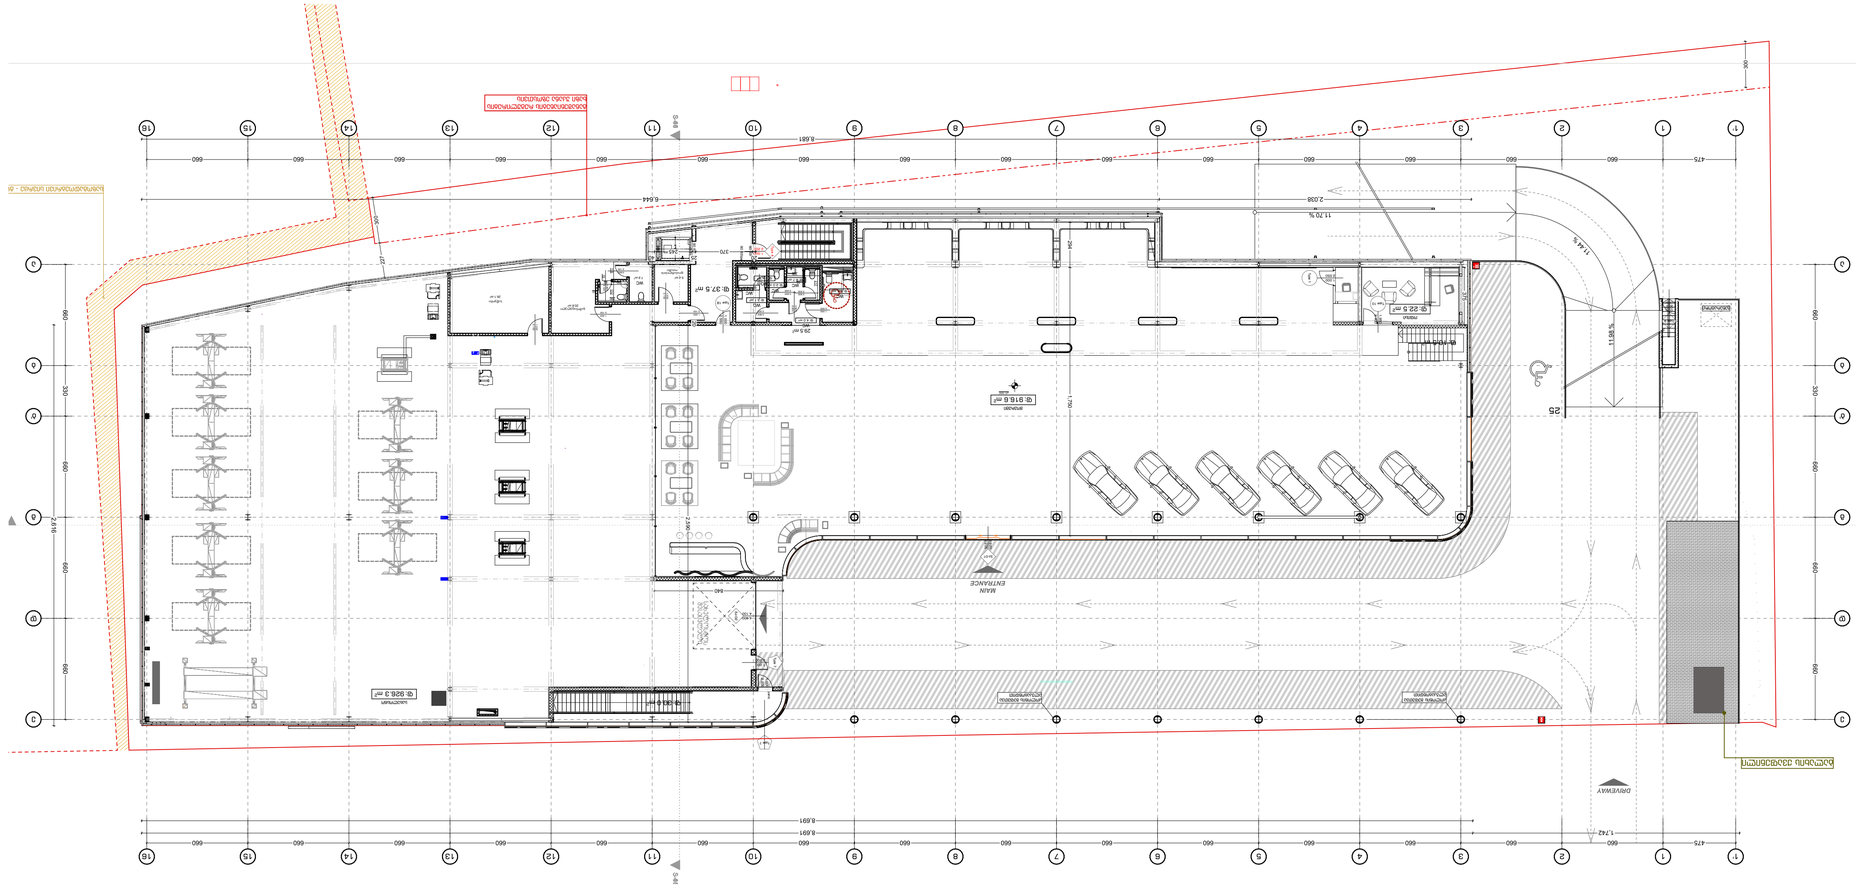
DRIVEWAY
MAIN ENTRANCE
11.70 %
7.44 %
11.98 %
25
2.028
6.444
8.681
8.891
8.891
1.742
2.816
1.750
2.750
2.750
2

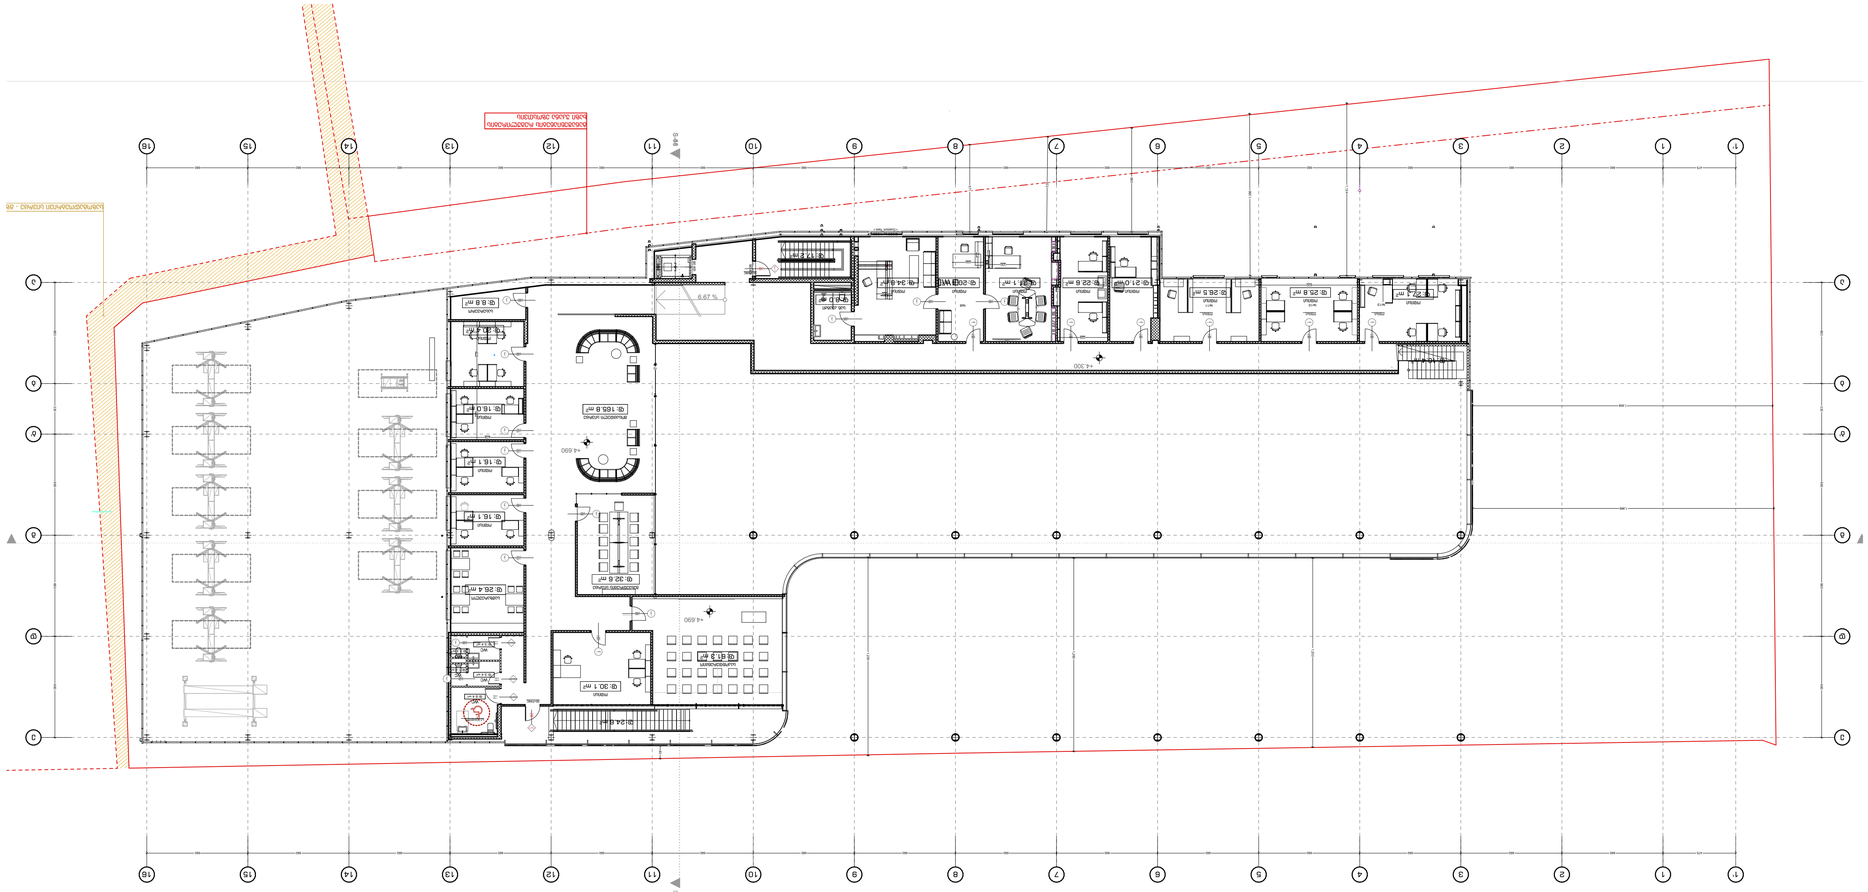

ბაზისი +8.900 მ 1:200

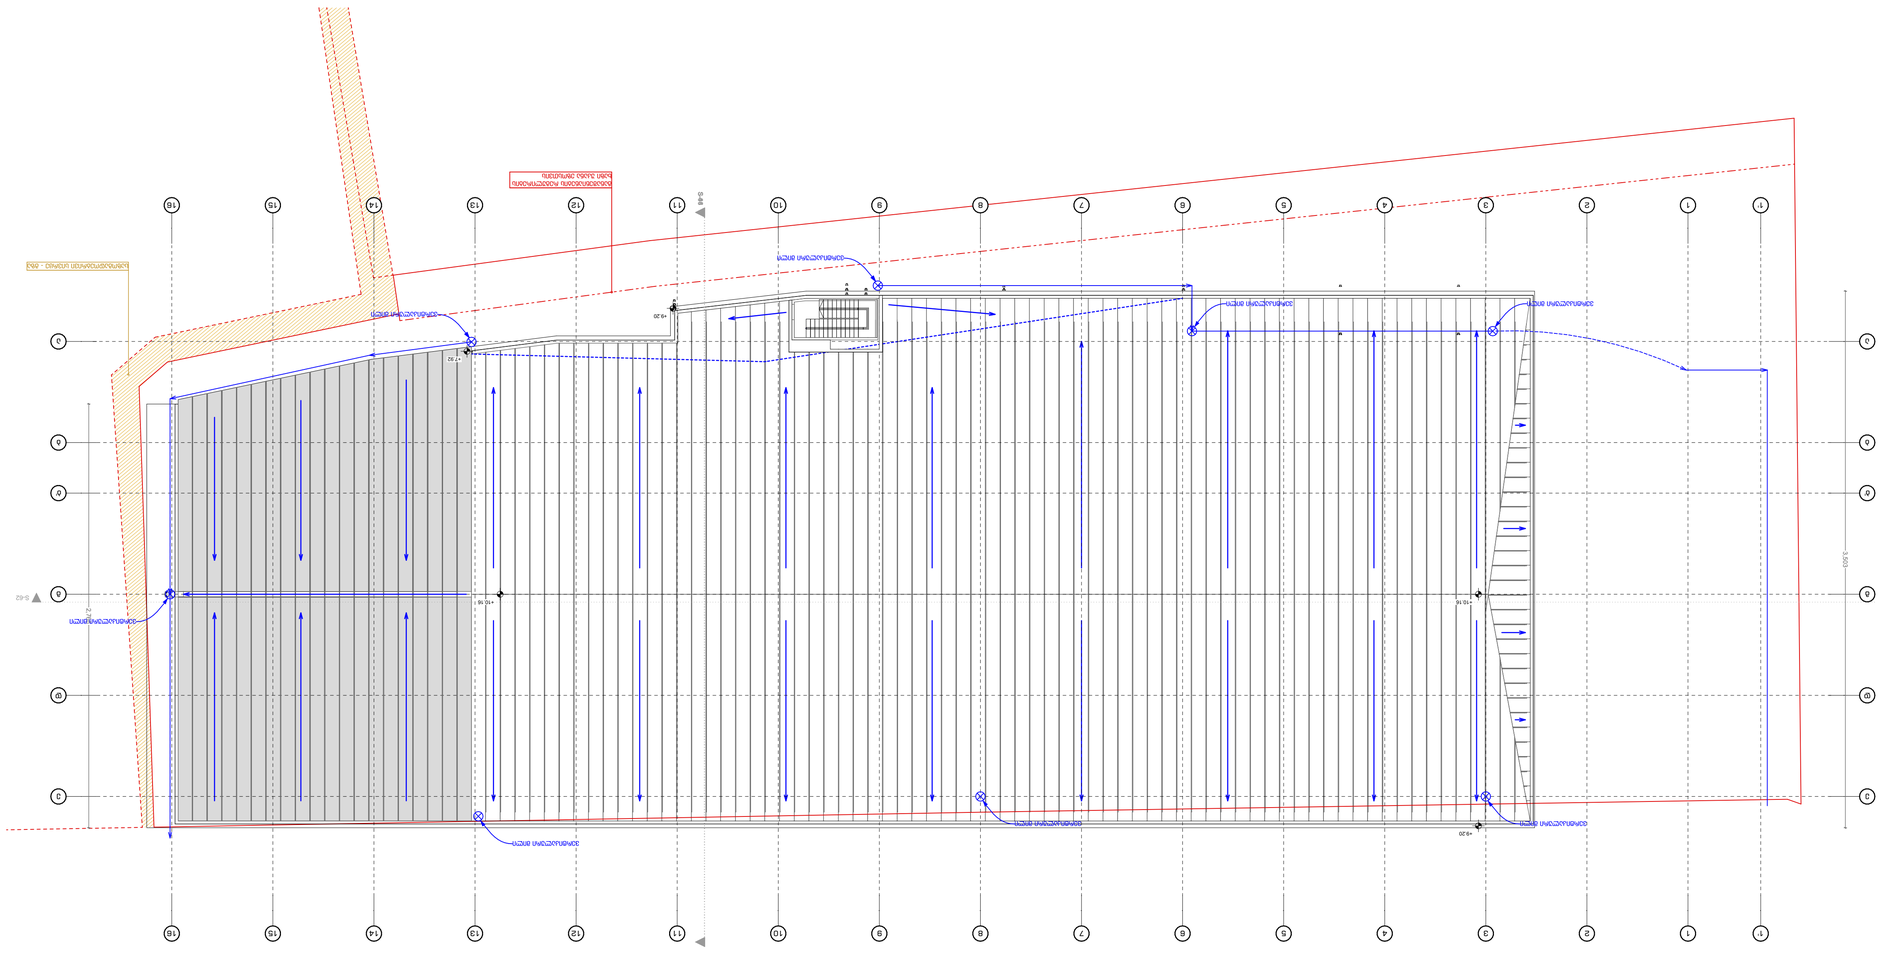
სანიაღვრე მილი
სანიაღვრე მილი
სანიაღვრე მილი

დაკავებულობის გეგმები

დაკავებულობის გეგმები

შენობა-ნაგებობის უსაფრთხოების წესებთან შესაბამისობის ანალიზი

გამოყენებული წესები - „შენობა-ნაგებობის უსაფრთხოების წესები“

ჩამოთვალეთ შენობის დაკავებულებები და აღწერეთ თითოეული გამოყენება
1.დამხმარე ჯგუფი **დს** (სარდაფის სართული, დამხმარე სათავსები, სახანძრო ტუმბოს ოთახი ,-3.80 ნიშნულზე)
2.სასაწყობო ჯგუფი **სწ-1** (სასაწყობო ფართობები-3.80, +0.10 ნიშნულებზე)
3.საქმიანი ჯგუფი **სქ** (ოფისები +0.10, +4.30, +4.69 ნიშნულებზე) 4.თავშეყრის ფართობი **თვ-3** საგამოფენო გალერეები და მუზეუმები ±0.00 ნიშნულზე)

კონსტრუქციის ტიპი:	
განსაზღვრეთ კონსტრუქციის არსებული შენობისთვის: მაგალითი: II-A, II-B, V-A, V-B	
განსაზღვრეთ კონსტრუქციის ტიპი ახალი შენობისთვის: მაგალითი: II-A, II-B, V-A, V-B	I-B - მიწის დონის ქვემოთ 1 სართული I-B - მიწის დონის ზემოთ 2 სართული
შერეული კონსტრუქციის შემთხვევაში მიუთითეთ ტიპები, რომელიც გამოყენებული იქნება, განსაზღვრეთ ტიპები და მათი მდებარეობა:	

სიმაღლის შეზღუდვები ცხრილი 503 -ის მიხედვით		
დაკავებულობები	დასაშვები სართულიანობა	შემოთავაზებული სართულიანობა
დამხმარე ჯგუფი დს	5	3 სართული
სასაწყობო ჯგუფი სწ-1	11	2 სართული

სასაწყობო ჯგუფი სწ-2	11	1 სართული
საქმიანი ჯგუფი სქ	11	2 სართული (მიწი ზევით)
თავშეყრის ფართობი თვ-3	11	1 სართული (მიწის ზემოთ)
თავშეყრის ფართობი თვ-2	11	1 სართულზე (მიწის ზემოთ)
	დასაშვები სიმაღლე	შემოთავაზებული სიმაღლე
საერთო სიმაღლე =	48.8 მ	12.50
მიწის ზემოთ სართულის რაოდენობა =		2
მიწის დონის ქვედა სართულის რაოდენობა =		1

ფართობის შეზღუდვები ცხრილი 503 -ის მიხედვით			
დაკავებულობები		დასაშვები ფართობი კვ.მ.	შემოთავაზებული ფართობი კვ.მ.
1. დამხმარე ჯგუფი დს (სარდაფის სართული,დამხმარე სათავსები, სახანძრო ტუმბოს ოთახი)	-3.80	3300.0	50
2. სასაწყობო ჯგუფი სწ-1 (საწყობები)	-3.80 +0.10	4460,0	3710,8
3. საქმიანი ჯგუფი სქ (ოფისები)	+0.10 +4.30 +4.69	7340.0	427,8
4. თავშეყრის ფართობი თვ-3 (საგამოფენო გალერეები და მუზეუმები)	+0.10	შეუზღუდავი	907.5
იატაკის საერთო ფართობი =		6013.0	
იატაკების რაოდენობა =		მიწის დონის ქვედა 1 სართული მიწის დონის ზედა 2 სართული	

შენობის საერთო ფართობი =		3038.0 (-3.80 ნიშნ) + 2123.4 (±0.00 ნიშნ) + 68.8 + 782.8 (+4.69 ნიშნ) = 6013.0

გარე კედლის ცეცხლმედეგობისა და ღიობისადმი მოთხოვნები ცხრილების 602-ის და 705.8 -ის მიხედვით									
გარე კედელი	ხანძარსაწინააღმდეგო მანძილი (მეტრი)	ცეცხლმედეგობის ხარისხი (საათი)		კედლის ღიობების ფართობი (კედლის %)					
		მოთხოვნილი	გათვალისწინებული	დასაშვები			გათვალისწინებული		
				დაცული	დაუცველი საშხეფებით	დაუცველი	დაცული	დაუცველი საშხეფებით	დაუცველი
ე-გ ღერძებში -3.80 ნიშნულზე	6.04	1	1	შეუზღუდავი	შეუზღუდავი	45%	-	-	0
გ-ა ღერძებში -3.30 ნიშნულზე	1.12	2	2	15%	15%	დაუშვებელია	-	-	0
ე-ა ღერძებში	9.0-ზე მეტი	0	0	აუცილებელი არ არის	აუცილებელი არ არის	შეუზღუდავი	-	-	აკმაყოფილებს
16-1’ ღერძებში	9.0-ზე მეტი	0	0	აუცილებელი არ არის	აუცილებელი არ არის	შეუზღუდავი	-	-	აკმაყოფილებს
ა-ე ღერძებში	1.80	1	1	25%	25%	10%	-	-	0

1’-9 ღერძებში -3.80, ნიშნულებზე	8.45	1	1	შეუზღუდავი	შეუზღუდავი	70%	-	-	აკმაყოფილებს
9-16 ღერძებში -3.80, ნიშნულებზე	3.11	1	1	45%	45%	15%	-	-	9%
3-6 ღერძებში +0.10 და +4.20, ნიშნულებზე	7.14	1	1	შეუზღუდავი	შეუზღუდავი	45%	-	-	0
6-9 ღერძებში +0.10 და +4.20 ნიშნულზე	5.08	1	1	75%	75%	25%	-	-	0
9-16 ღერძებში +0.10და +4.20 ნიშნულზე	3.12	1	1	45%	45%	15%	-	-	0

ხანძრისაგან დაცვის სისტემების მოთხოვნები							
დაკავებულობები/სივრცეები/გასასვლელი საშუალებები	ავტოსაშხეფი სისტემა	ალტერნატიული ავტომატური ცეცხლსაქრობი სისტემები	სახანძრო განგაშისა და ცეცხლაღმომჩენი სისტემები	სახანძრო მილდგარების სისტემები	კვამლის საკონტროლო სისტემები	ხელის ცეცხლმაქრები	სახანძრო-სამაშველო სამსახურის მიერ გამოსაყენებელი მისაერთებელი
დამხმარე ჯგუფი დს	კი	არა	კვამლის ავტომატური აღმომჩენი	არა	არა	კი	

სასაწყობო ჯგუფი სწ-1	კი	არა	კი	კი	არა	კი	
საქმიანი ჯგუფი სქ	კი	არა	კვამლზე მორეაგირე მაუწყებლის მოწყობილობები	კი	არა	კი	კი
თავშეყრის ფართობი თვ-3	კი	არა	კვამლის ავტომატური აღმომჩენი	კი	არა	კი	

განიავებისადმი მოთხოვნები		
დაკავებულობები/სივრცეები/გასასვლელი საშუალებები	ბუნებრივი განიავება	ხელოვნური განიავება
დამხმარე ჯგუფი დს	არა	კი
სასაწყობო ჯგუფი სწ-1	კი	კი

საქმიანი ჯგუფი სქ	კი	კი
საქმიანი ჯგუფი სქ	არა	კი
თავშეყრის ფართობიი თვ-3	კი	კი

თითოეული სართულიდან გასასვლელი საშუალება									
სართულები	დაკავებულობა და დაკავებულობის დატვირთვის ჯამური მაჩვენებელი	მოთხოვნილი გასასვლელების/გასასვლელთან მისადგომის რაოდენობა	გათვალისწინებული გასასვლელების/გასასვლელთან მისადგომის რაოდენობა და ტიპი	გასასვლელი საშუალებების სიგანე					
				გზა-კიბეები		დერაფანი,		გასასვლელის გზაკარი	
				მოთხოვნილი	გათვალისწინებული	მოთხოვნილი	გათვალისწინებული	მოთხოვნილი	გათვალისწინებული
-3.80 ნიშნულზე	სწ-1 დ.დ. 61	1	1 გზა-კიბე 4 გზა კარი	1,10	1,26	-	-	0,82	0,88
+0.10 ნიშნულზე	თვ-3 სქ დს დ.დ 342	2	2 გზა-კარი 1 გზა-კიბე	-	-	-	-	0,82	0,88
	სწ-1 დ.დ.49	2	1 გზა-კარი 1 გზა-კიბე	-	-	-	-	0,82	0,88
+4.30 ნიშნულზე	სქ დს დ.დ.50	2	3 გზა-კიბე (თითოეულს)	-	-	1.20	2.20	0,82	0,88

წყალსადენი სისტემის ფიქსირებული მოწყობილობების რაოდენობა ცხრილი 1602.1-ის მიხედვით													
სართულები	დაკავებულობა და დაკავებულობის დატვირთვის ჯამური მაჩვენებელი	ფიქსირებული მოწყობილობები											
		უნიტაზი		ტუალეტის ხელსაბანები		აბაზანა/შხაპი		სასმელი წყლის ფანტანი		სამომსახურეო ნიჟარა		სამზარეულოს ნიჟარა	
		მოთხოვნილი	გათვალისწინებული	მოთხოვნილი	გათვალისწინებული	მოთხოვნილი	გათვალისწინებული	მოთხოვნილი	გათვალისწინებული	მოთხოვნილი	გათვალისწინებული	მოთხოვნილი	გათვალისწინებული
-3.80 ნიშნულზე	სწ-1 ს.დ.დ.140	2		2	2	-	-	-	-	-	-	-	-
+0.10 ნიშნულზე	თვ-3 სქ დს სწ-1 ს.დ.დ. 384	4	4	3	4	-	-	1	1	1	1	-	-
+4.30 ნიშნულზე	სქ დს თვ-2 ს.დ.დ 67	3	4	2	5	-	-	1	1	1	1	1	1

გეგმა -3.80 მ:1:200

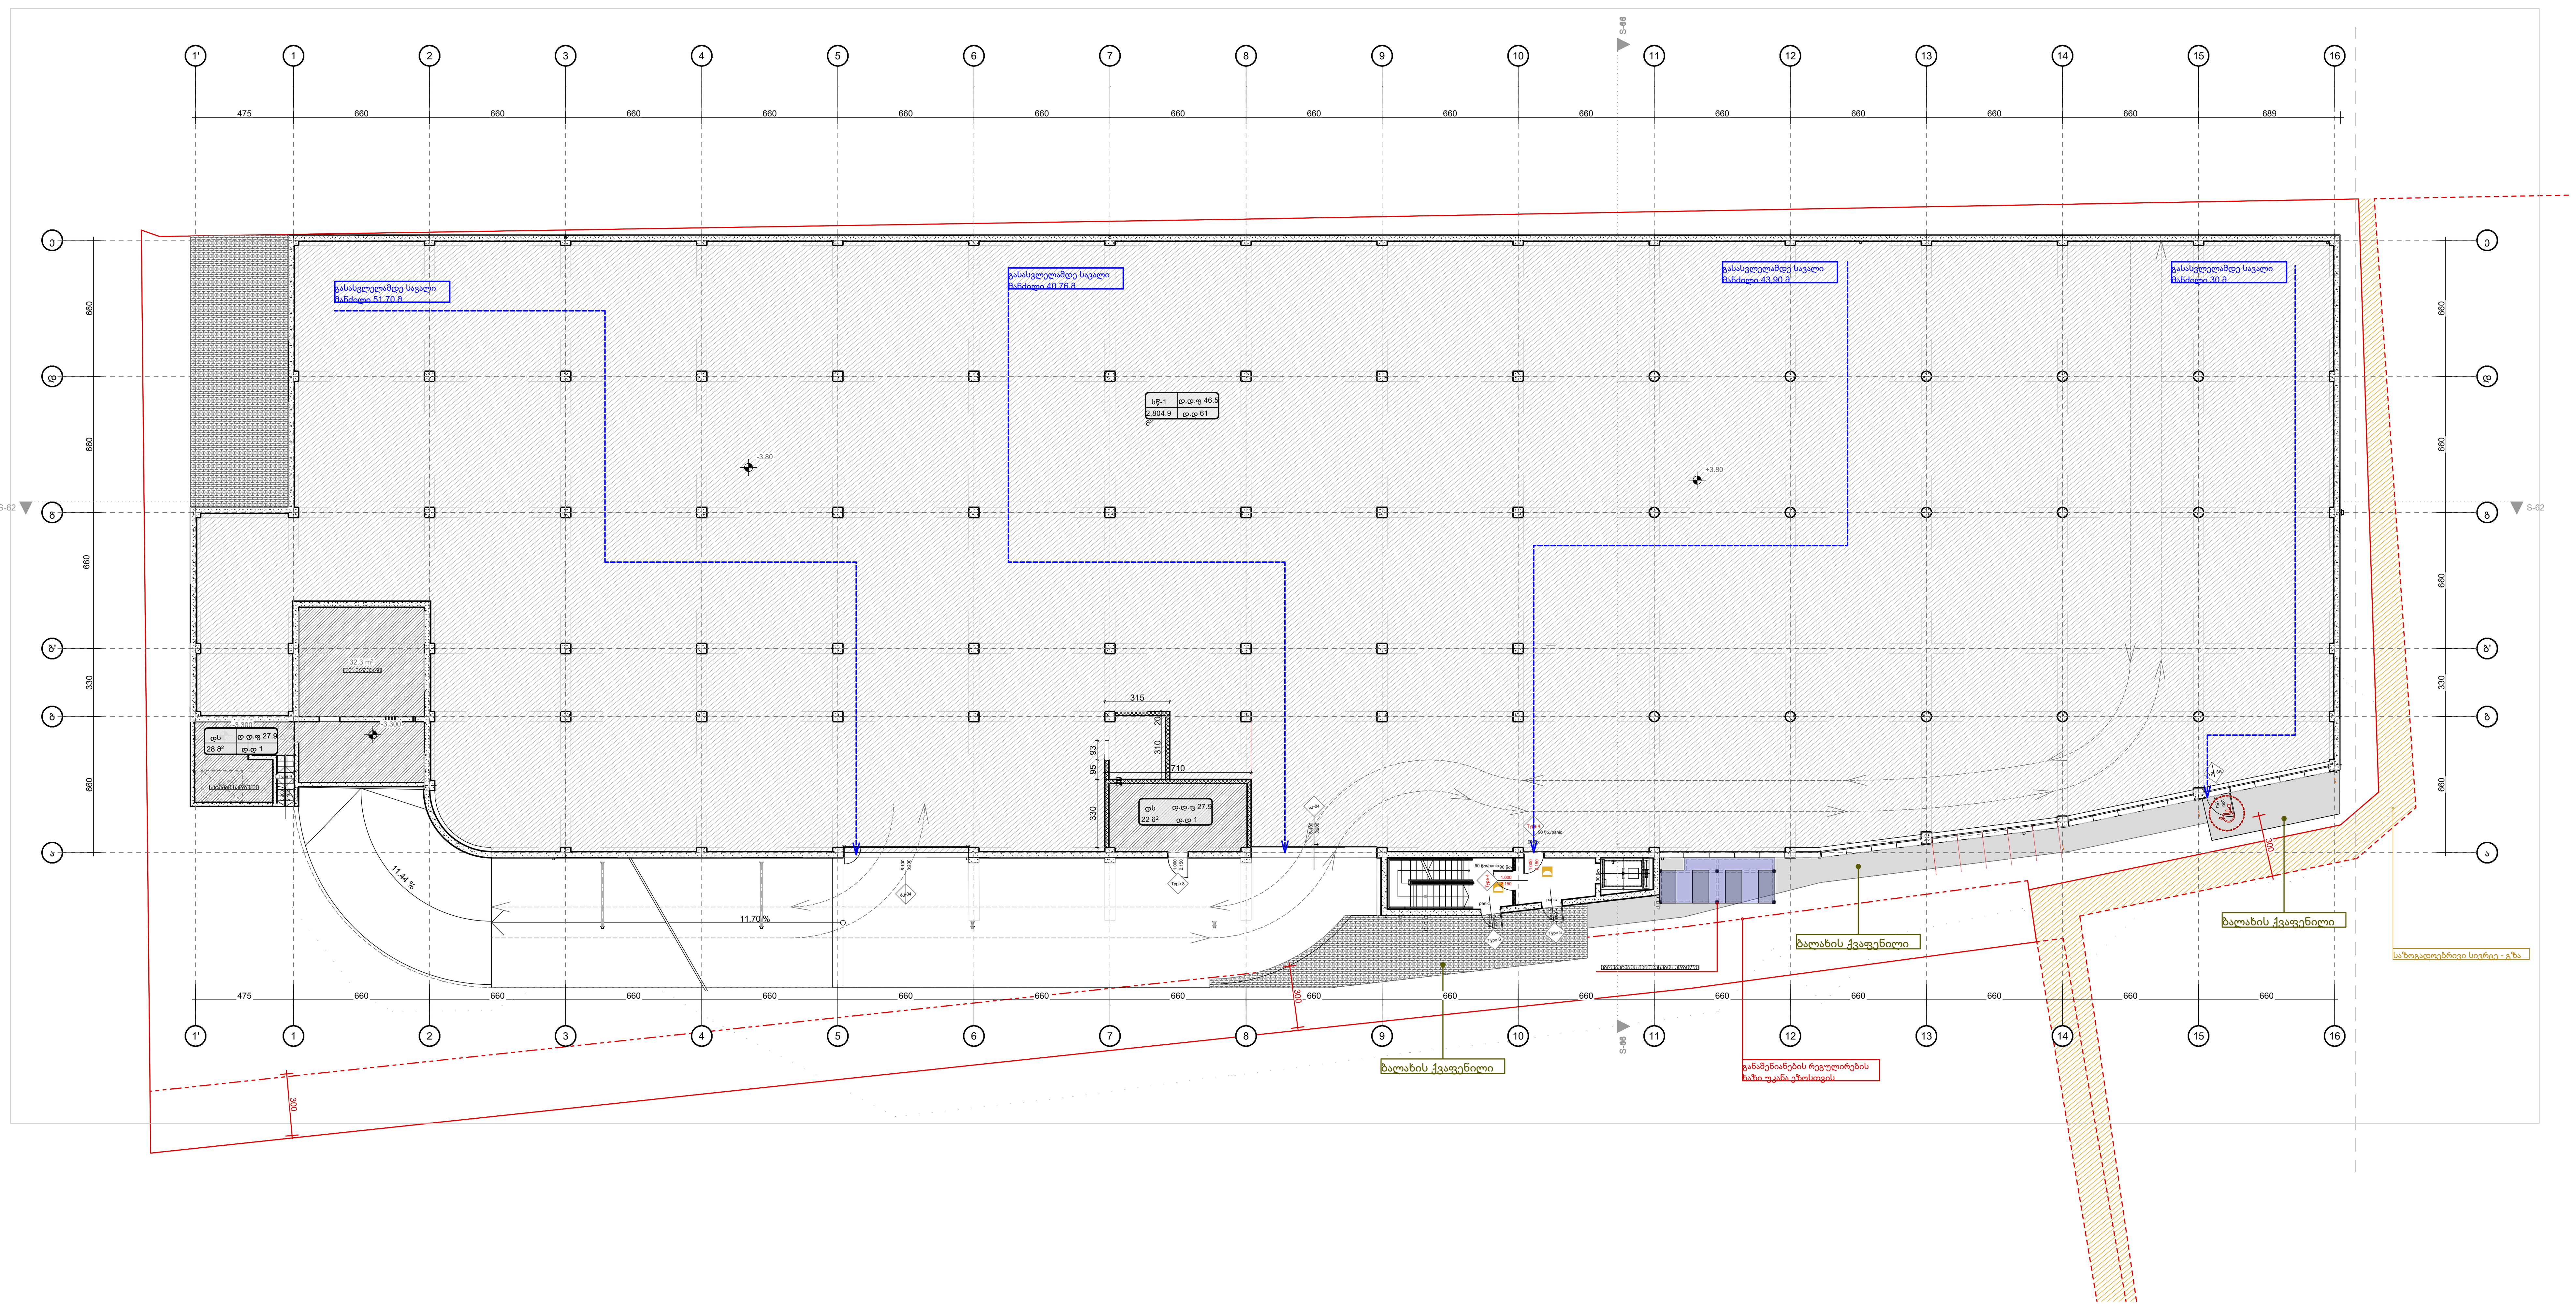

ფორმატი A-1	2022 წ.

შენიშვნები:

1. ნახაზზე ზომები მოცემულია სანტიმრტებში
2. ნახაზზე ნიშნულები მოცემულია მეტრებში
3. ნახაზის ყველა ცვლილება მშენებლობისას შეთანხმებული უნდა იყოს პროექტის ავტორთან

ერთფრთიანი კარი

ერთფრთიანი კარი ზღურბლით

ორფრთიანი კარი

ორფრთიანი კარი ზღურბლით

კარის ღიობის სიგანე — 880

კარის ღიობის სიმაღლე — 2200

კარის სპეციფიკაციის № — კ-1

პირობითი ნიშნები:

სივრცის დასახელება — საკონფ. დარბაზი

ფ: 53,7 მ² — მთლიანი ფართი

დაკავებულობის ჯგუფი — დაკავ.: სქ

დ. დ. ფ.: 1,40 — დაკავებულობის დატვირთვის ფაქტორი

დაკავებულობის დატვირთვა — დ. დ.: 39

გასასვლელამდე მისადგომი მაქსიმალური მანძილი

EXIT — გასასვლელის აღმნიშვნელი განათებული ნიშანი

დაკავებულობის ჯგუფების აღნიშვნები

დაკავებულობის ჯგუფები	დაკავებულობის ჯგუფის აღნიშვნა	ფერის კოდი
თავშეყრის ჯგუფი (თვ)		RGB (34,139,34)
საქმიანი ჯგუფი (სქ)		RGB (79,12,187)
საგანმანათლებლო ჯგუფი - (სგ)		RGB (245,99,20)
სამრეწველო ჯგუფი (სმ)		RGB (160,32,240)
დიდი საფრთხის შემცველი ჯგუფი - (დსშ)		RGB (94,8,58)
დაწესებულებითი ჯგუფი (დწ)		RGB (0,0,255)
სავაჭრო ჯგუფი (სვ)		RGB (255,0,0)
საცხოვრებელი ჯგუფი (სც)		RGB (220,185,0)
სასაწყობო ჯგუფი (სწ)		RGB (136,135,134)
დამხმარე ჯგუფი (დს)		RGB (57,57,56)

შენიშვნა:

ავტოსადგომის იატაკის ზედაპირი იქნება ბეტონის ან მსგავსი არაწვადი მასალის, რომელსაც არ ექნება შეწოვის უნარი

დამკვეთი:	შპს პიტ-სტოპ - ს/კ206114505
მისამართი:	ქ.თბილისი,გზატკეცილი კახეთი,№ 15
პროექტის სახელწოდება	მრავალფუნქციური კომპლექსი (სავაჭრო,საოფისე,საგამოფენო სივრცე-შოურუმი და ავტოსერვისი)

თანამდებობა	სახელი გვარი	ხელმოწერა
დირექტორი:	ლ. ხუხაზშვილი	
პრ. მთ. არქ.:	კ. ხვედელიძე	
ავტორები:	ლ. ხუხაზშვილი	
	მ. გეგეშიძე	

TBILQALAQPROEQTI

თბილქალაქპროექტი

შ.პ.ს. "თბილქალაქპროექტი"

ს/კ 01.19.21.001.454

ნახაზის დასახელება:

გეგმა -3.80

სტადია	ფურცელი	რაოდენობა	მასშტაბი
ა.პ.		#LayNoInSubset	1:200

გეგმა ± 0.00 მ:1:200

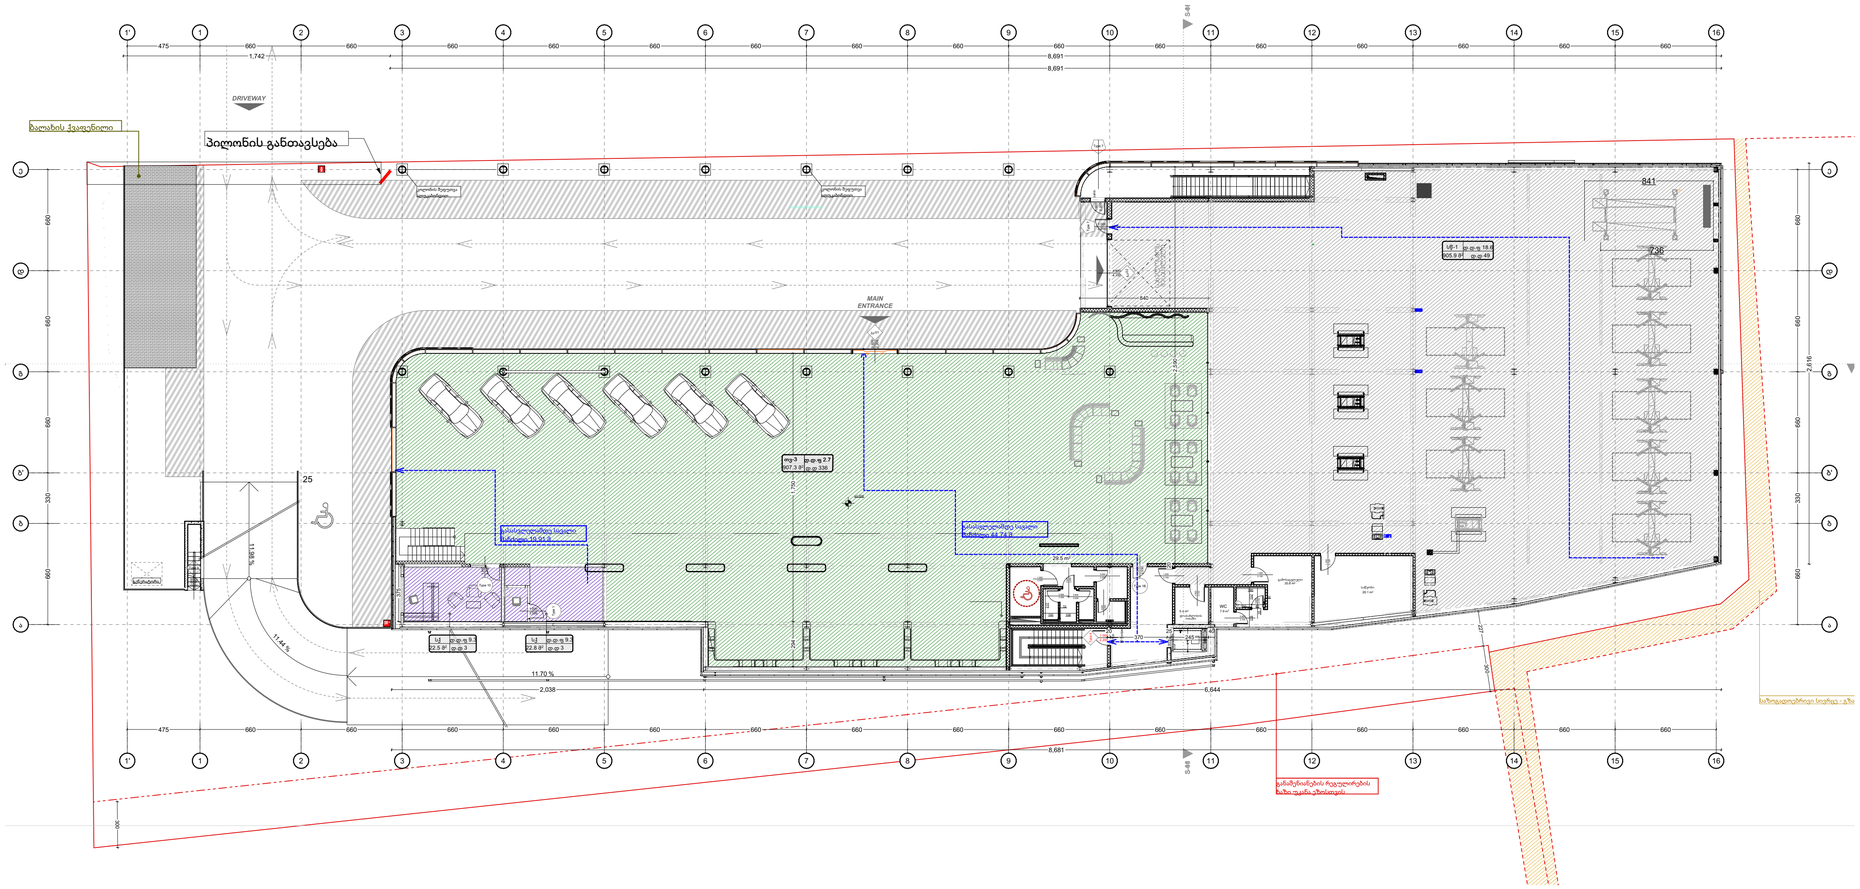
DRIVEWAY
MAIN ENTRANCE
პილონის განთავსება
ელექტრო ტრანსფორმატორი
ელექტრო ტრანსფორმატორი
ელექტრო ტრანსფორმატორი

გეგმა +4.300/4.690 მ:1:200

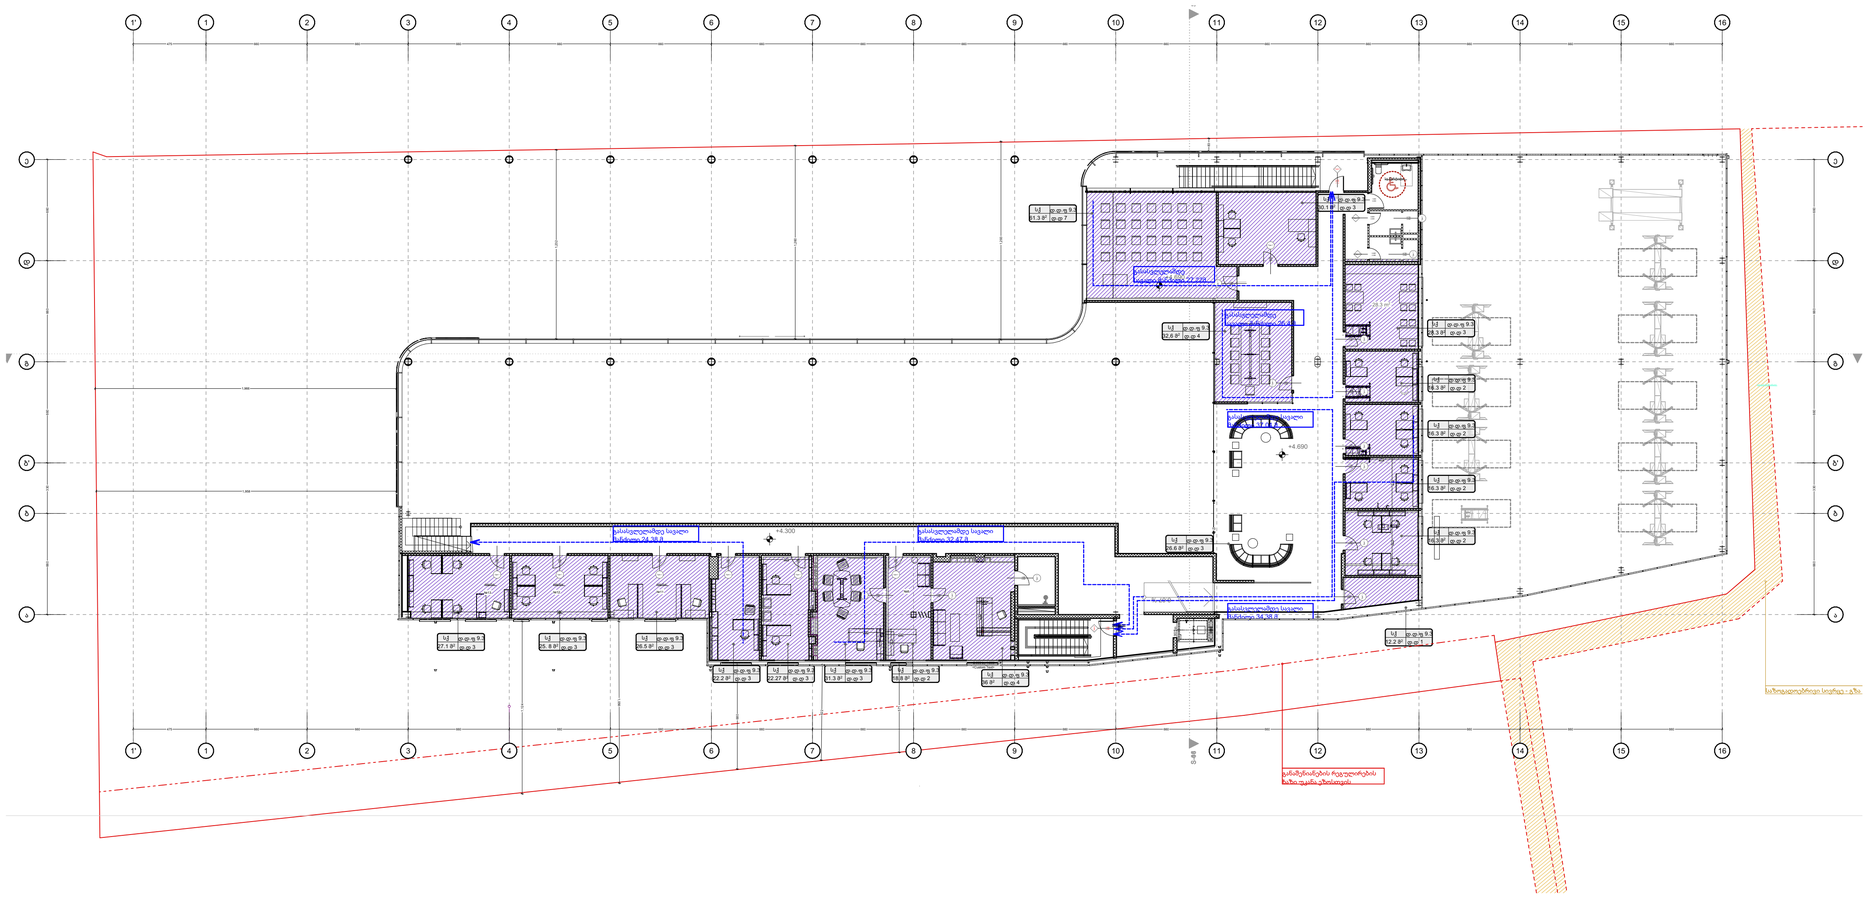

ფორმატი A-1	2022 წ.

შენიშვნები:

1. ნახაზზე ზომები მოცემულია სანტიმრტებში
2. ნახაზზე ნიშნულები მოცემულია მეტრებში
3. ნახაზის ყველა ცვლილება მშენებლობისას შეთანხმებული უნდა იყოს პროექტის ავტორთან

ერთფრთიანი კარი

ერთფრთიანი კარი ზღურბლით

ორფრთიანი კარი

ორფრთიანი კარი ზღურბლით

კარის სიმაღლე / კარის სიგანე: 880 / 2200 — კარის სპეციფიკაციის №

პირობითი ნიშნები:

სივრცის დასახელება | ფართობი | მთლიანი ფართი
დაკავებულობის ჯგუფი | ფ: 53,7 მ² | დ.ფ.ფ.: 1,40 | დაკავებულობის დაშვების ფაქტორი
დაკავებულობის დაშვების ფაქტორი | დაკავებ.: 1ად | დ.დ.: 39

მასასვლელთან მისაბმელი მაკსიმალური მანძილი

მასასვლელის აღმნიშვნელი განათებული ნიშანი

დაკავებულობის ჯგუფების აღნიშვნები

დაკავებულობის ჯგუფები	დაკავებულობის ჯგუფის აღნიშვნა	ფერის კოდი



დამკვეთი:	შპს პიტ-სტოპ3 - ს/კ206114505
მისამართი:	ქ.თბილისი,გზატკეცილი კახეთი,№ 15
პროექტის სახელწოდება	მრავალფუნქციური კომპლექსი (სავაჭრო,საოფისე,საგამოფენო სივრცე-მოურუმი და ავტოსერვისი)

თანამდებობა	სახელი გვარი	ხელმოწერა
დირექტორი:	ლ. ხუნახშვილი	
პრ. მთ. არქ.:	კ. ხვედელიძე	
ავტორები:	ლ. ხუნახშვილი	
	მ. გეგეშიძე	

შ.პ.ს. "თბილქალაქპროექტი"

TBILQALAQPROEQTI
თბილქალაქპროექტი

ს/კ 01.19.21.001.454

ნახაზის დასახელება:

გეგმა +4.300/4.690

სტადია	ფურცელი	რაოდენობა	მასშტაბი
ა.პ.		#LayNoInSubset	1:200

ცეცხლმედეგობის გეგმები

გეგმა -3.80 მ:1:200

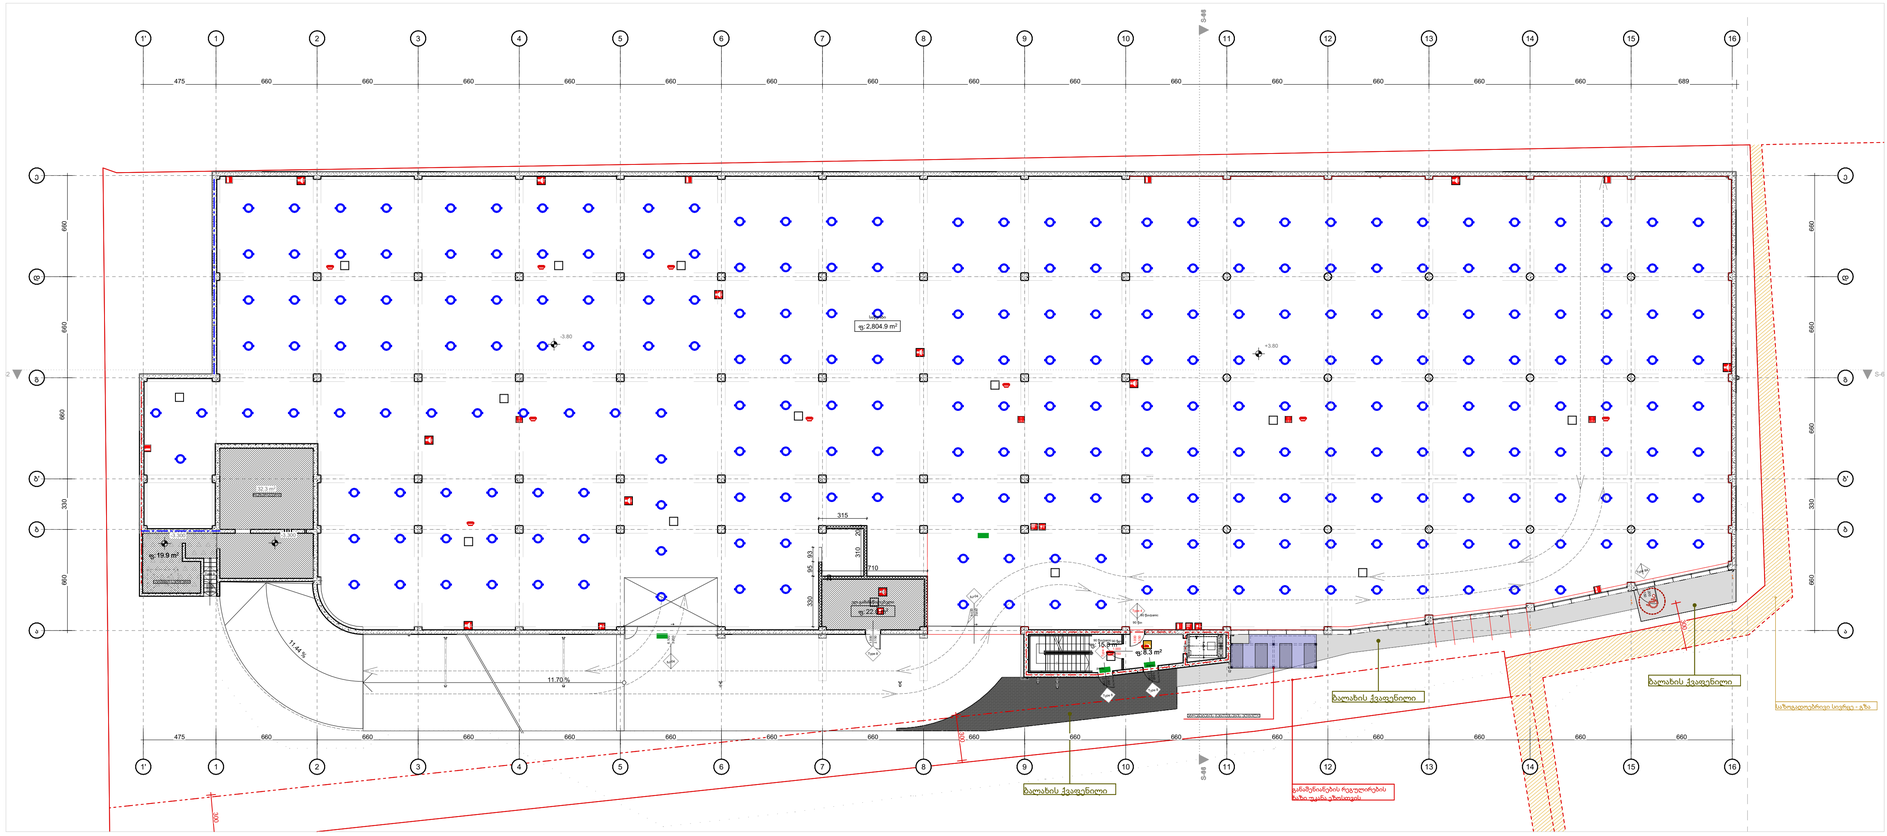

ფორმატი A-1	2022 წ.

შენიშვნები:

1. ნახაზზე ზომები მოცემულია სანტიმრტებში
2. ნახაზზე ნიშნულები მოცემულია მეტრებში
3. ნახაზის ყველა ცვლილება მშენებლობისას შეთანხმებული უნდა იყოს პროექტის ავტორთან

ცხელასფალტი
ცხელი ასფალტის ბეტონი
ასფალტბეტონის საფარი ფრაქციული
ბეტონი
ბეტონისფილა
ცხელი ასფალტობეტონის

შენობის ელემენტები	ტიპი - I
	A
ძირითადი კონსტრუქციული ჩარჩო	2
მზიდი კედლები გარე მიმა	2 2
არამზიდი კედლები და ბიჩრები	მხრიული ბლ
არამზიდი კედლები და ბიჩრები მიმა	0
ლიფტის შახტონსტრუქცია და არაძირითადი ელემენტები	2
სახანძრო კონსტრუქცია და არაძირითადი ელემენტები	1

ჰორიზონტალური ნიშნები:

ხაზის ცენტრალური ღერძის ნიშანი
ხაზის ტერმინალური წერტილის ნიშანი
ხაზის სავალი ნაწილის ნიშანი
ხაზის სავალი ნაწილის ნიშანი №
სახანძრო ჰიდრანტის ნიშანი

1 სართულის სახანძრო ავტომობილის ხაზი
2 სართულის სახანძრო ავტომობილის ხაზი
3 სართულის სახანძრო ავტომობილის ხაზი
სახანძრო მილი
მანძილმზომი ხაზის ნაწილი მანძილის მანძილი
მანძილმზომი ხაზის ბეჭდი
სანორმო ხაზის ხაზები

სიმბოლოს სახელწოდება

სახანძრო მილსდგარი (III ჯგუფის სახანძრო მილსდგარი)
სახანძრო ბაგმების სუფთარი მოწყობილობა
სახანძრო-სამეცნიერო სამსახურის მიერ გამოსაყენებელი მილსერთები
სახანძრო ბაგმების ხელით ამართული პოლოფი
ხელის ცეცხლმქარი
ჰიდრანტი
მილსდგომი ბაგმების სიმბოლო
სიცოცხლის ჯარსაკეთი
გასასვლელის მანათებელი ნიშანი
გასასვლელის ნიშანი ისრების მრიფტით
თუჯისაფარის ფარმოში
ორმხრივი ავშირი
ავშირზე მორეკვირე მეთვალები
ავშირზე მორეკვირე მეთვალები
ავტომობილი სისტემა
სახანძრო-სამეცნიერო ნიშანთორებისთვის მისაღები ლიფტის სიმბოლო
ხანძრის ტრარს ლიფტი არ მეშლოს
სავარიო მანათების ნიშანი
მისაწვდომობის სიმბოლო

დამკვეთი:	შპს პიტ-სტო3 - ს/კ206114505
მისამართი:	ქ.თბილისი,გზატკეცილი კახეთი,№ 15
პროექტის სახელწოდება	მრავალფუნქციური კომპლექსი (სავაჭრო,საოფისე,საგამოფენო სივრცე-მოურუმი და ავტოსერვისი)

თანამდებობა	სახელი გვარი	ხელმოწერა
დირექტორი:	ლ. ხუნახშვილი	
პრ. მთ. არქ.:	კ. ხვედელიძე	
ავტორები:	ლ. ხუნახშვილი	
	მ. გეგეშიძე	

შ.პ.ს.
"თბილქალაქპროექტი"

ს/კ 01.19.21.001.454

ნახაზის დასახელება:

გეგმა -3.80

სტადია	ფურცელი	რაოდენობა	მასშტაბი
ა.პ.		#LayNoInSubset	1:200

გეგმა ± 0.00 მ:1:200

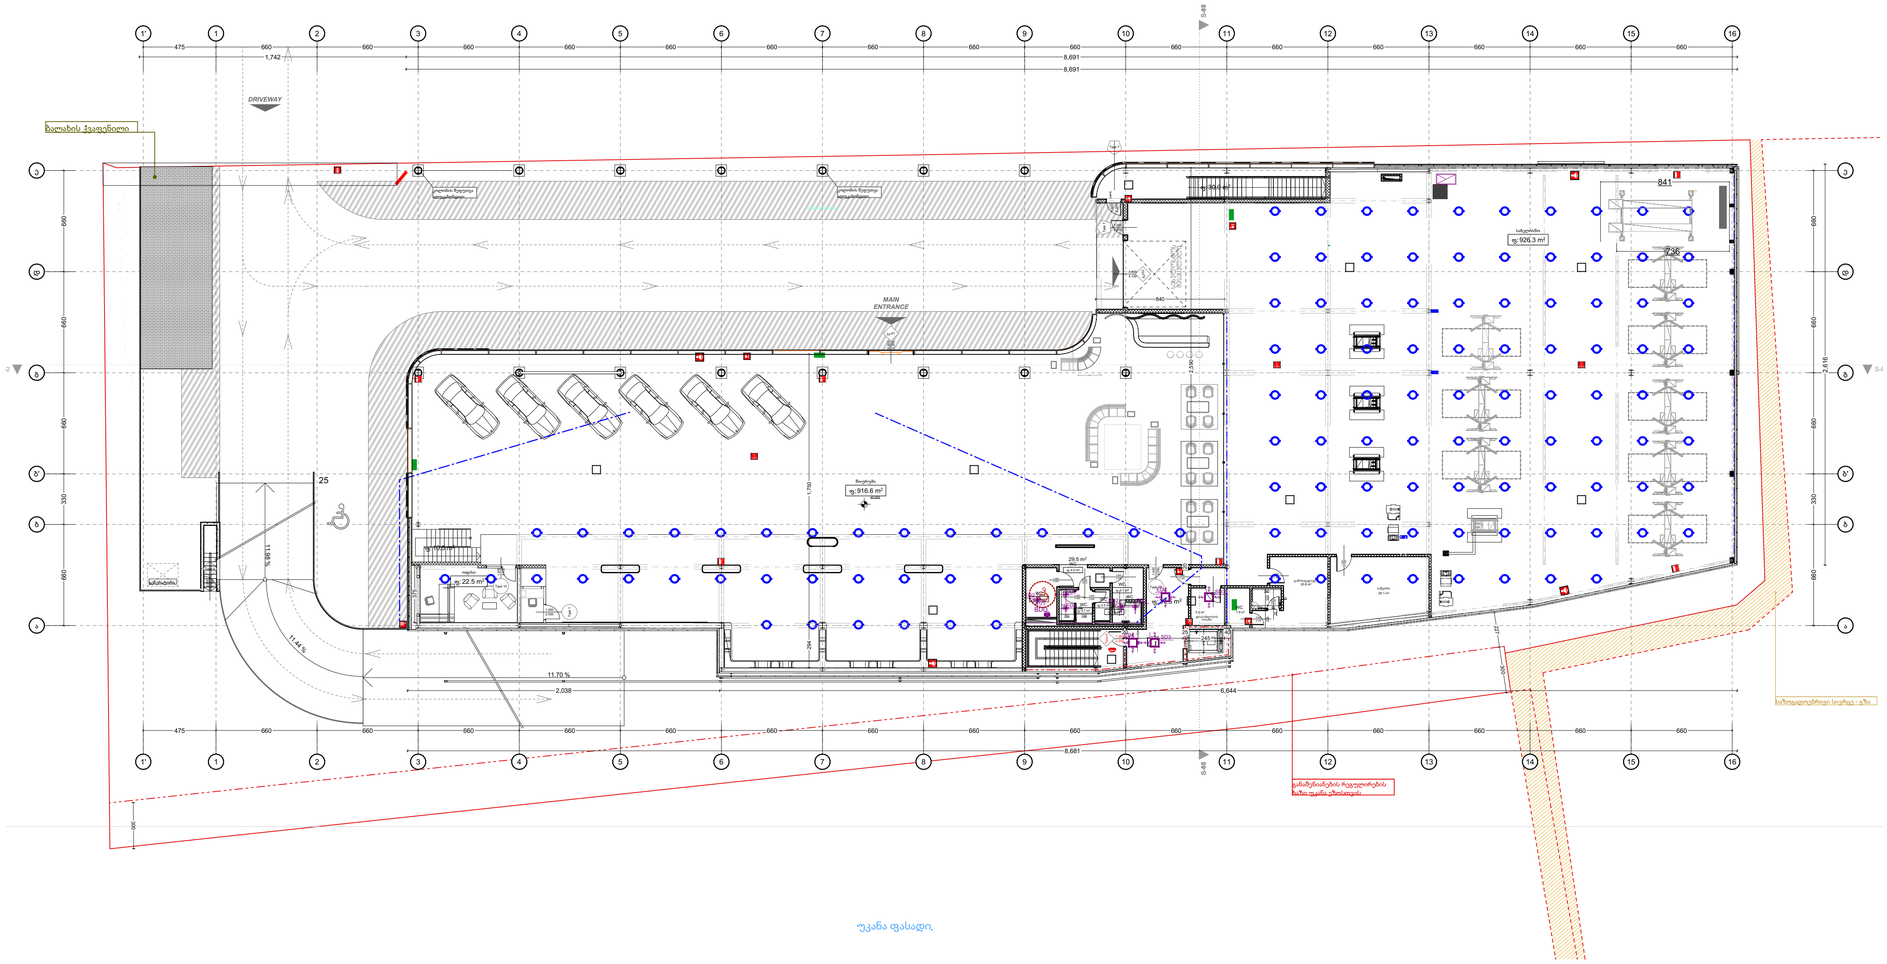

ფორმატი A-1	2022 წ.

შენიშვნები:

1. ნახაზზე ზომები მოცემულია სანტიმრტებში
2. ნახაზზე ნიშნულები მოცემულია მეტრებში
3. ნახაზის ყველა ცვლილება მშენებლობისას შეთანხმებული უნდა იყოს პროექტის ავტორთან

შენობის ელემენტები	ბლოკი - I
	A
ძირითადი კონსტრუქციული ჯგრო	2
მზიდი კედლები გარე მიმა	2 2
არამზიდი კედლები და ბიჩრები	მხრიდი ბრ
არამზიდი კედლები და ბიჩრები მიმა	0
ტიპიური კონსტრუქცია და არქიტრიტიული ელემენტები	2
სპეციალური კონსტრუქცია და არქიტრიტიული ელემენტები	1

პირობითი ნიშნები:

ბლოკის ნომერი (ფრაქციაში) ფართის ნომერი (მნიშვნელში)

კარის სპეციფიკაციის №

სართული

	1 საათიანი ხანძარგამძლეობის ელემენტების ხაზი
	2 საათიანი ხანძარგამძლეობის ელემენტების ხაზი
	3 საათიანი ხანძარგამძლეობის ელემენტების ხაზი
	სახანძრო მილი
	მასალებისთვის საჭირო მანძილის მანძილი
	მისასვლელი სქელი ხაზით
	სპორტო სქელი ხაზით

სიმბოლოს სახელწოდება

	სახანძრო მილსდგარი (III ჯგუფის სახანძრო მილსდგარი)
	სახანძრო გაგზავნის სფვირი მოწყობილობა
FDC	სახანძრო-სამკვლელო სამსახურის მიერ გამოსაყენებელი მილგირებელი
	სახანძრო გაგზავნის ხელით ავარიული ღილაკი
	ხელის ცეცხლმქრი
	ჰიდრანტი
	მიკედელობითი გაგზავნის სიგნალი
	სიცოცხლის ჯარსაღები
EXIT	გასასვლელის მანათებელი ნიშანი
EXIT	გასასვლელის ნიშანი ისრის მიმართულებით
	თუჯისაფარის ფარდობა
	ორმხრივი კავშირი
	კედელზე მორაკებირე მაქნიკებელი
	კედელზე მორაკებირე მაქნიკებელი
	აბორისებური სისტემა
	სახანძრო-სამკვლელო ტექნიკისთვის მისაღები ღიობის სიმბოლო
	ხანძრის დროს ღიობი არ მუშაობს
	სავარიო მანათების ნიშანი
	მისაწვდომობის სიმბოლო

დამკვეთი:	შპს პიტ-სტოპ - ს/კ206114505
მისამართი:	ქ.თბილისი,გზატკეცილი კახეთი,№ 15
პროექტის სახელწოდება	მრავალფუნქციური კომპლექსი (სავაჭრო,საოფისე,საგამოფენო სივრცე-შოურუმი და ავტოსერვისი)

თანამდებობა	სახელი გვარი	ხელმოწერა
დირექტორი:	ლ. ხუნახშვილი	
პრ. მთ. არქ.:	კ. ხვედელიძე	
ავტორები:	ლ. ხუნახშვილი	
	მ. გეგემიძე	

TBILQALAQPROEQTI
თბილქალაქპროექტი

შ.პ.ს.
"თბილქალაქპროექტი"

ს/კ 01.19.21.001.454

ნახაზის დასახელება:

გეგმა ± 0.00

სტადია	ფურცელი	რაოდენობა	მასშტაბი
ა.პ.		#LayNoInSubset	1:200

გეგმა +4.30/4.69 მ:1:200

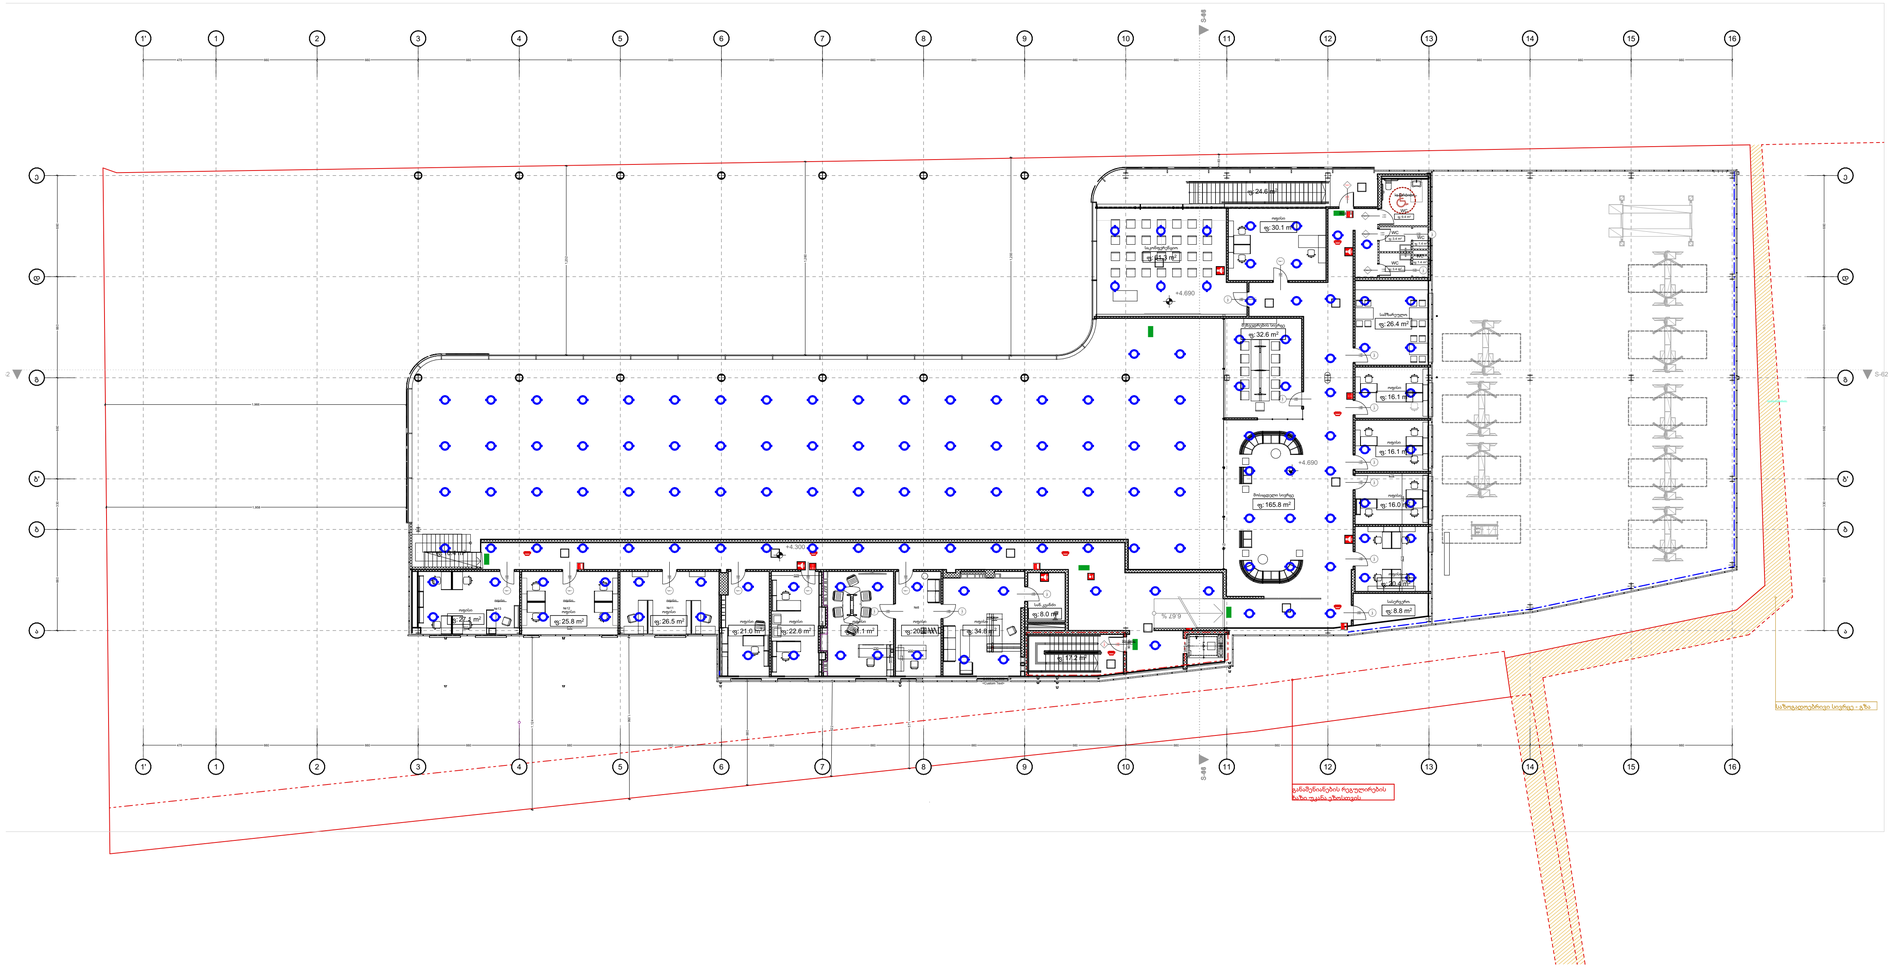
1' 1 2 3 4 5 6 7 8 9 10 11 12 13 14 15 16
A' A B B' C C' D D'
+4.690
+4.390
+4.290
+4.590
+4.490
+4.590
+4.690
+4.690
+4.690

მისაწვდომობის გეგმები

გეგმა -3.80 მ:1:200

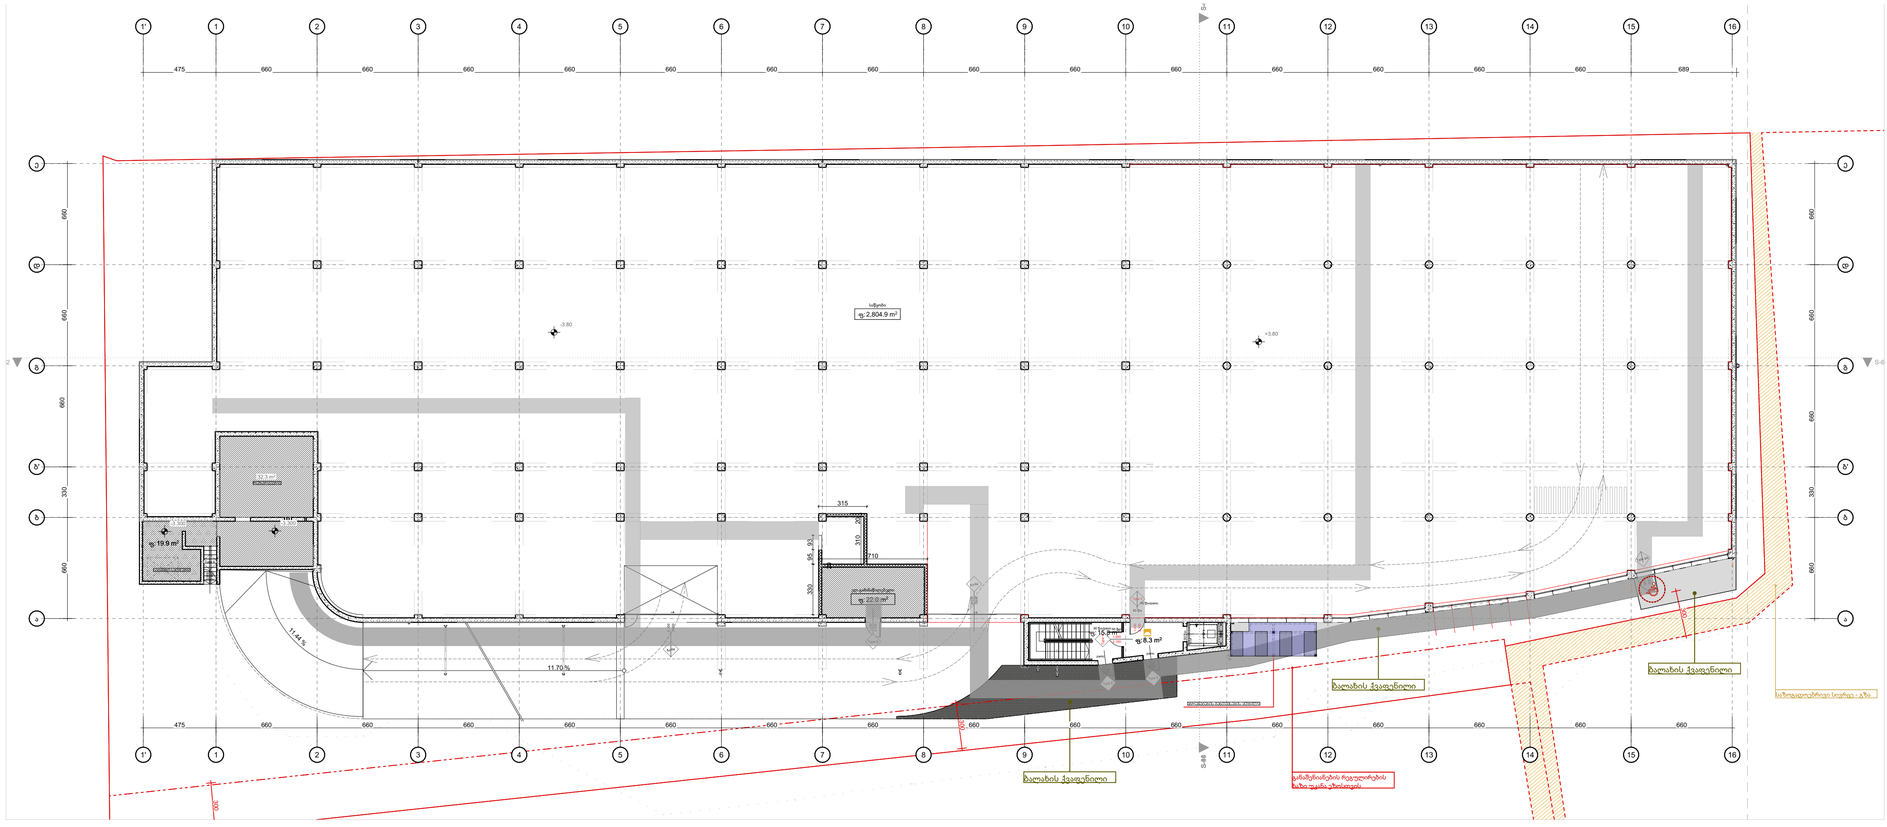

ფორმატი A-1	2022 წ.

შენიშვნები:

1. ნახაზზე ზომები მოცემულია სანტიმრტებში
2. ნახაზზე ნიშნულები მოცემულია მეტრებში
3. ნახაზის ყველა ცვლილება მშენებლობისას შეთანხმებული უნდა იყოს პროექტის ავტორთან

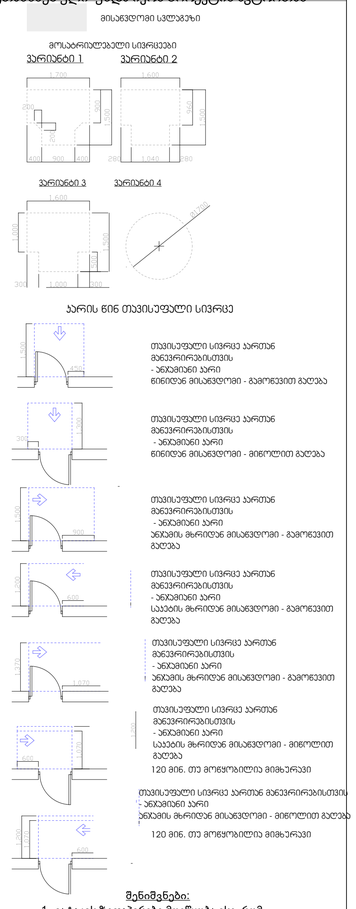

შენიშვნები:

1. იატაკის ზედაპირები მოეწყობა ისე, რომ იქნება მდგრადი, მყარი და არასრიალა.

დამკვეთი:	შპს პიტ-სტოპ - ს/კ206114505	
მისამართი:	ქ.თბილისი,გზატკეცილი კახეთი,№ 15	
პროექტის სახელწოდება	მრავალფუნქციური კომპლექსი (სავაჭრო,საოფისე,საგამოფენო სივრცე-მოურუმი და ავტოსერვისი)	
თანამდებობა	სახელი გვარი	ხელმოწერა
დირექტორი:	ლ. ხუნახშვილი	
პრ. მთ. არქ.:	კ. ხვედელიძე	
ავტორები:	ლ. ხუნახშვილი	
	მ. გეგეშიძე	

TBILQALAQPROEQTI
თბილქალაქპროექტი

შ.პ.ს.
"თბილქალაქპროექტი"

ს/კ 01.19.21.001.454

ნახაზის დასახელება:

გეგმა -3.80

სტადია	ფურცელი	რაოდენობა	მასშტაბი
ა.პ.		#LayNoInSubset	1:200

გეგმა ± 0.00 მ:1:200

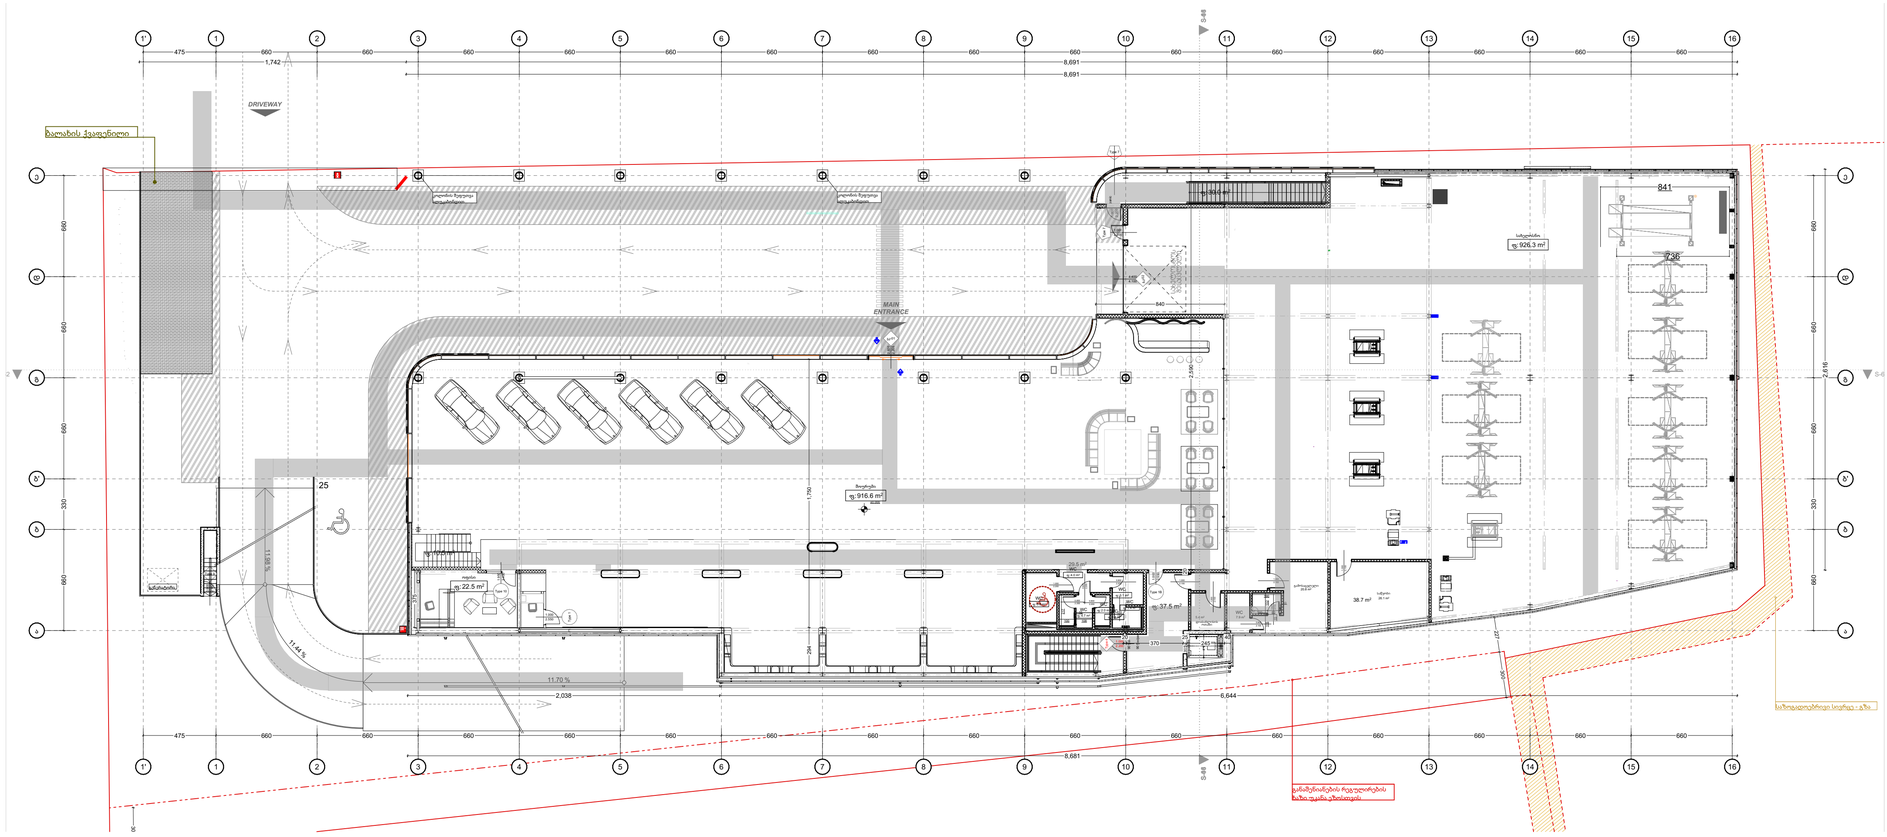

ფორმატი A-1	2022 წ.

შენიშვნები:

1. ნახაზზე ზომები მოცემულია სანტიმრტებში
2. ნახაზზე ნიშნულები მოცემულია მეტრებში
3. ნახაზის ყველა ცვლილება მშენებლობისას შეთანხმებული უნდა იყოს პროექტის ავტორთან

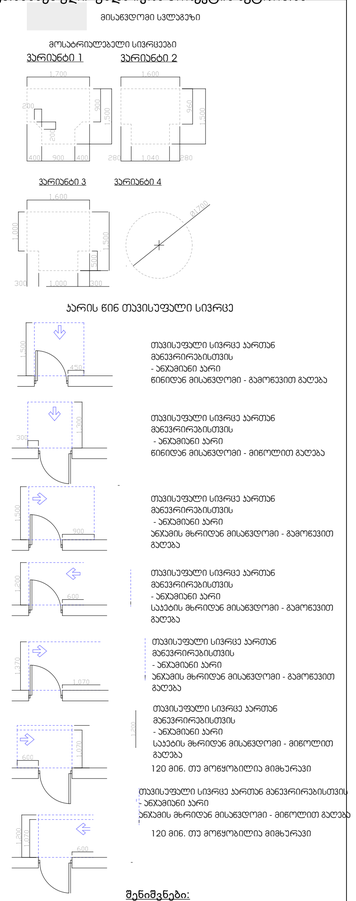

შენიშვნები:

1. იატაკის ზედაპირები მოეწყობა ისე, რომ იქნება მდგრადი, მყარი და არასრიალა.

დამკვეთი:	შპს პატ-სტოპ - ს/კ206114505
მისამართი:	ქ.თბილისი,გზატკეცილი კახეთი,№ 15
პროექტის სახელწოდება	მრავალფუნქციური კომპლექსი (სავაჭრო,საოფისე,საგამოფენო სივრცე-მოურუმი და ავტოსერვისი)

თანამდებობა	სახელი გვარი	ხელმოწერა
დირექტორი:	ლ. ხუნახშვილი	
პრ. მთ. არქ.:	კ. ხვედელიძე	
ავტორები:	ლ. ხუნახშვილი	
	მ. გეგეშიძე	

TBILQALAQPROEQTI
თბილქალაქპროექტი

შ.პ.ს.
"თბილქალაქპროექტი"

ს/კ 01.19.21.001.454

ნახაზის დასახელება:

გეგმა ± 0.00

სტადია	ფურცელი	რაოდენობა	მასშტაბი
ა.პ.		#LayNoInSubset	1:200

გეგმა +4.30/4.69 მ:1:200

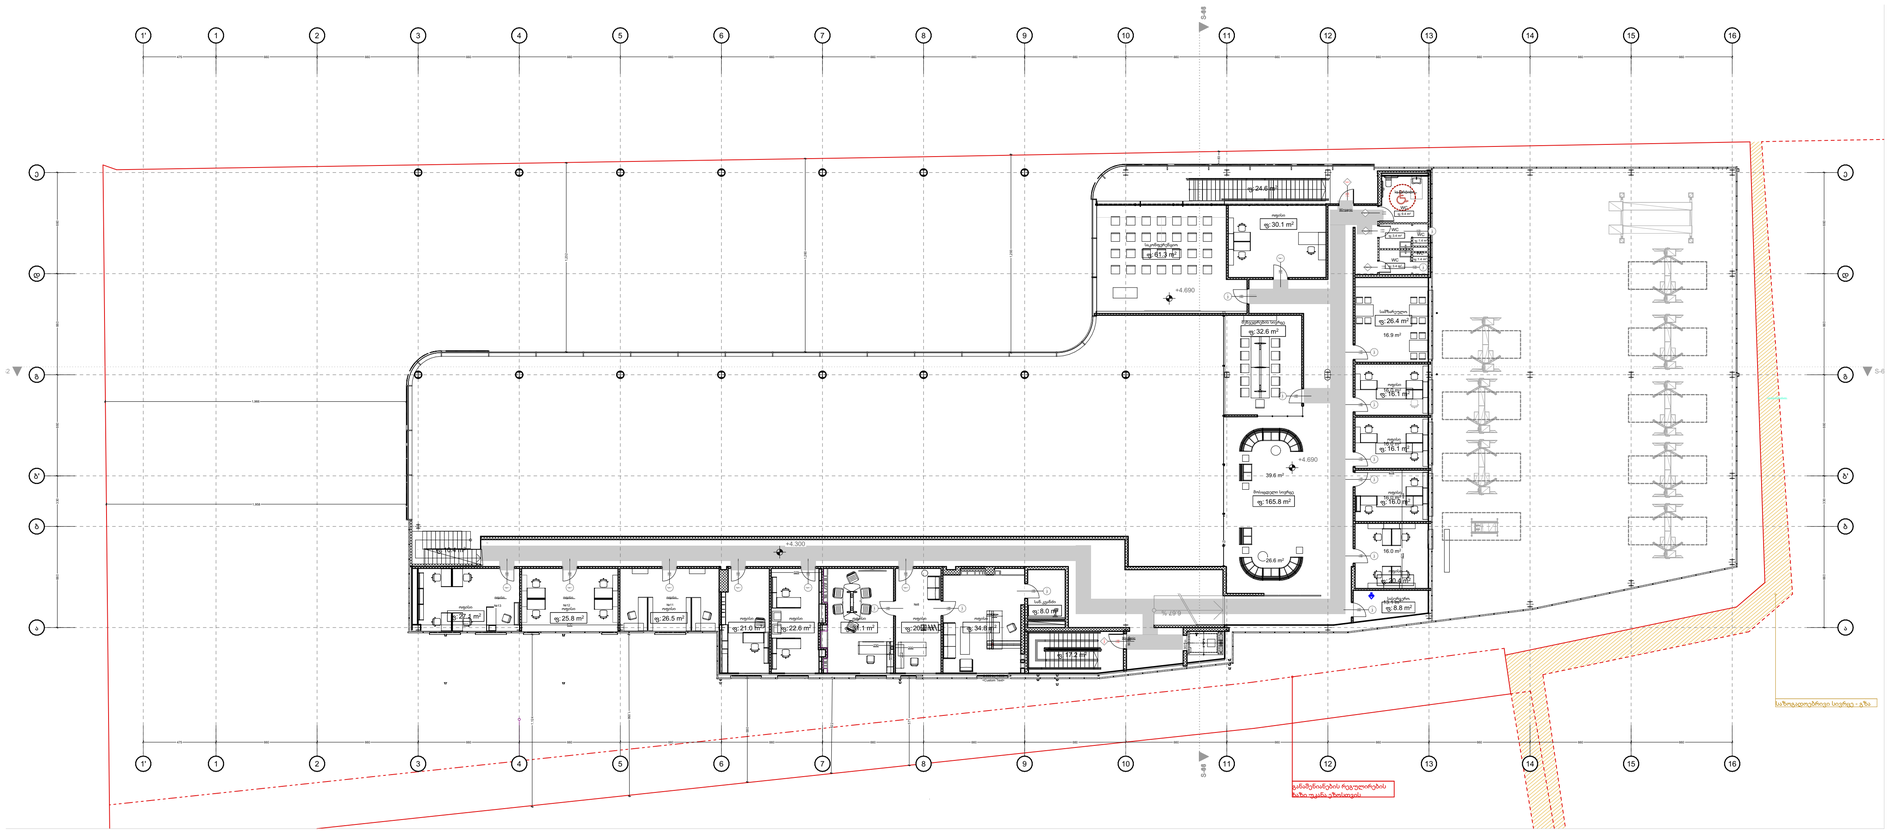
+4.690
+4.300
+4.690
+4.690
+4.690