"G.P.S. service" „G.P.S.სერვისი"
გეოდეზიურ-საკადასტრო ფირმა
E-mail: ilobazerashvili@gmail.com

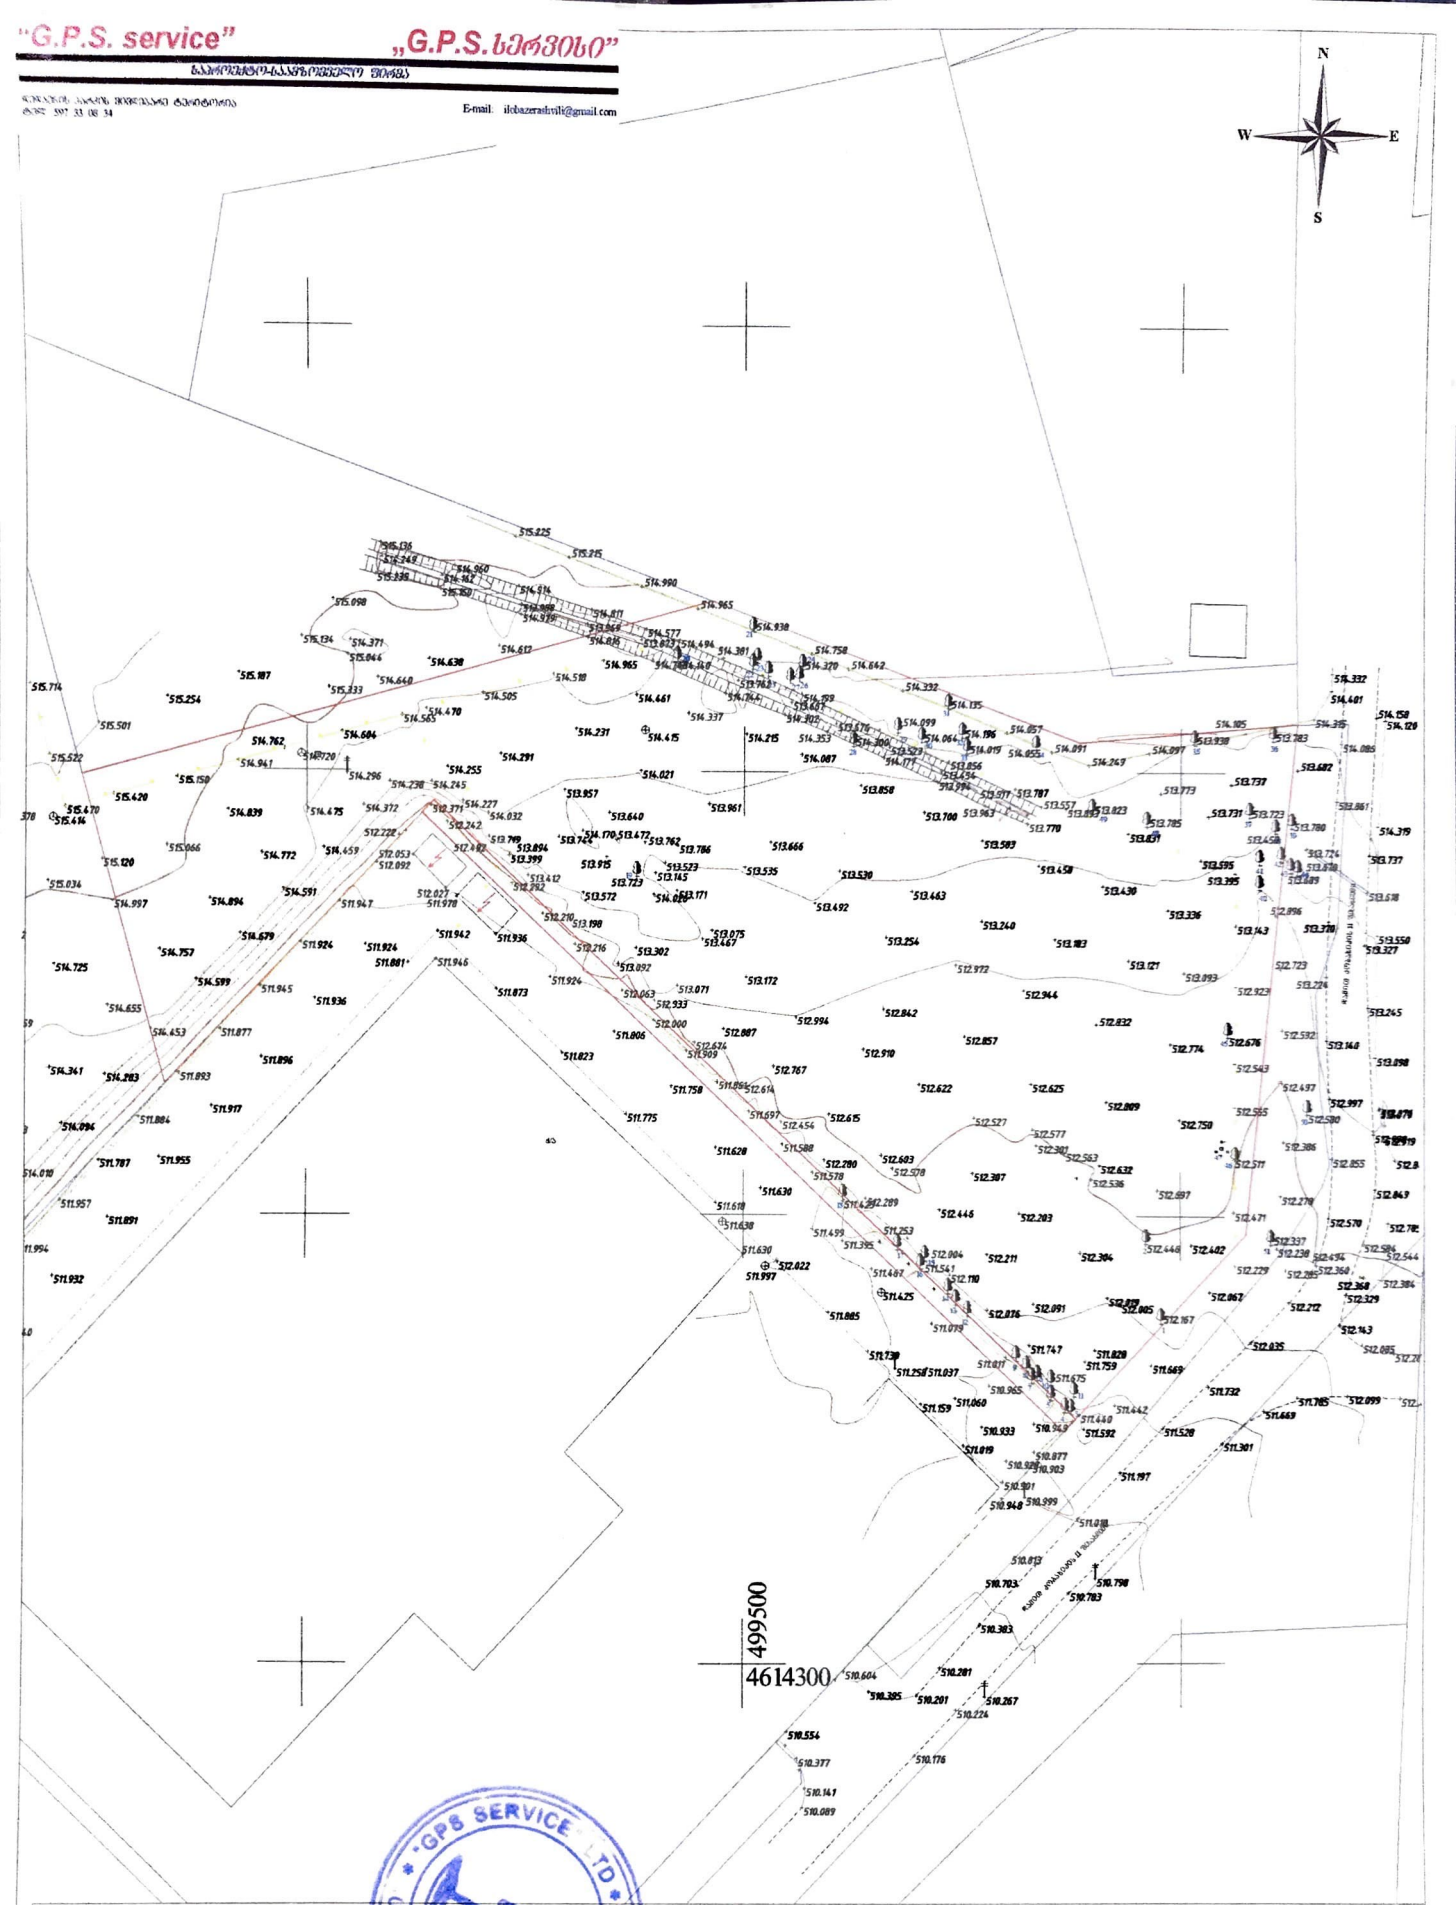

ტოპო-გეოდეზიური ანაზომი

დამკვეთი		აზომვის ხასხაზე პასუხისმგებელი პირი	
მისამართი		დირექტორი	ი. ბაზერაშვილი
		შემსრულებელი	ი. ბაზერაშვილი
ს/კ. კოდი : 01.19.28.001.315		მასშტაბი 1:1000	თ.ი. 07.12.2019

პირობითი აღნიშვნები

“G.P.S. service” „G.P.S. სერვისი”

საპროექტო-საძიებო ფირმა

დედაენის პარკის მიმდებარე ტერიტორია
ტელ: 597 33 08 34

E-mail: ilobazerashvili@gmail.com

N
W
E
S

499500
4614300

ტოპო-გეოდეზიური ანაზომი

დამკვეთი		აზომვით ნახაზზე პასუხისმგებელი პირი	
		დირექტორი	ი. ბაზერაშვილი
მისამართი		შემსრულებელი	ი. ბაზერაშვილი
საკ. კოდი : 01.19.28.001.315	მასშტაბი 1:1000	ა.თ. 07.12.2019	

პირობითი აღნიშვნები

- სახლი სახლი
- მშენებარე
- შარდული
- ბოძდენილი
- ღობე/ბადე/ბეტონის ღობე
- ფოთლოვანი ხე
- ნაძვის ხე
- ბუჩქი ეკლიანი
- ბამბუკი
- პალმა
- წყლის ბა
- კანალიზაცია
- სანიაღვრე
- კომუნიკაცია
- ცხაური
- შენდე
- გზის კონტური
- საყრდენი კედელი
- კედელი
- ხის ღობე
- ბოძდენილი
- ბეტონის საფარი
- ელექტროსადენის ბოძი
- ლამპიონი
- საგზაო ნიშანი
- სარეკლამო დაფა
- გაზი
- საპროექტო მიწის ნაკვეთი
- რეგისტრირებული მიწის ნაკვეთი