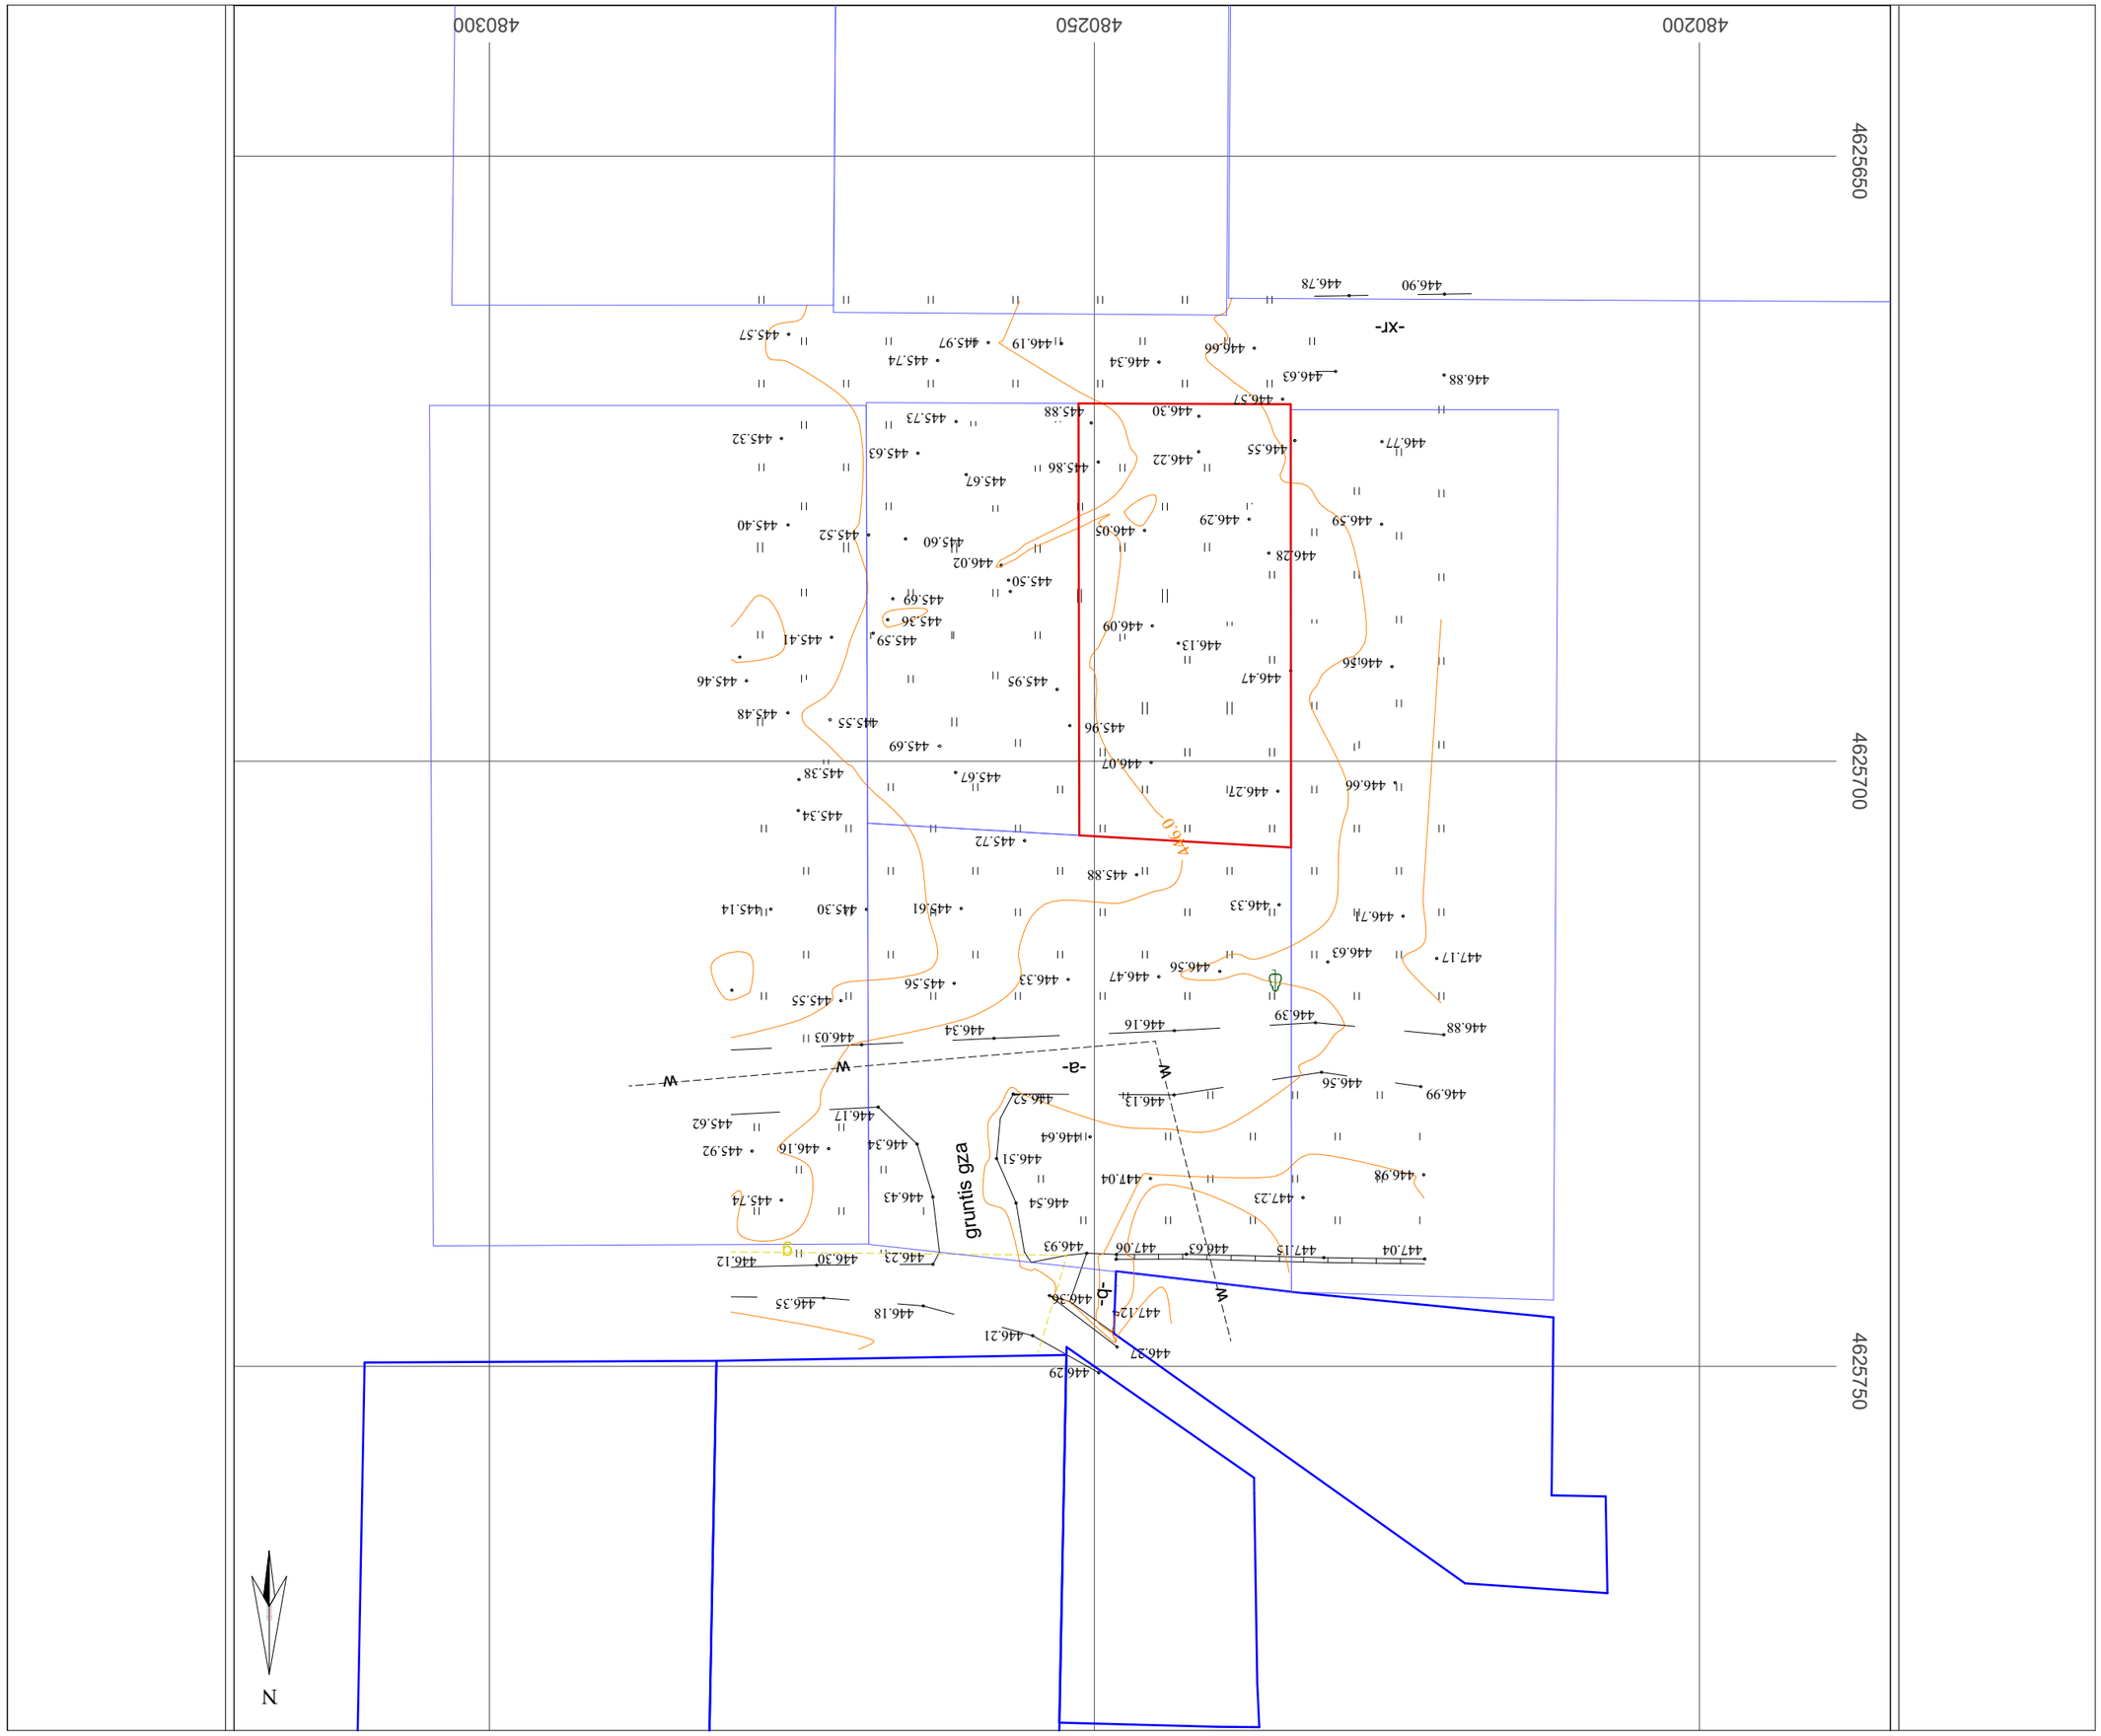











საპროექტო გენგეგმა მ. 1:500

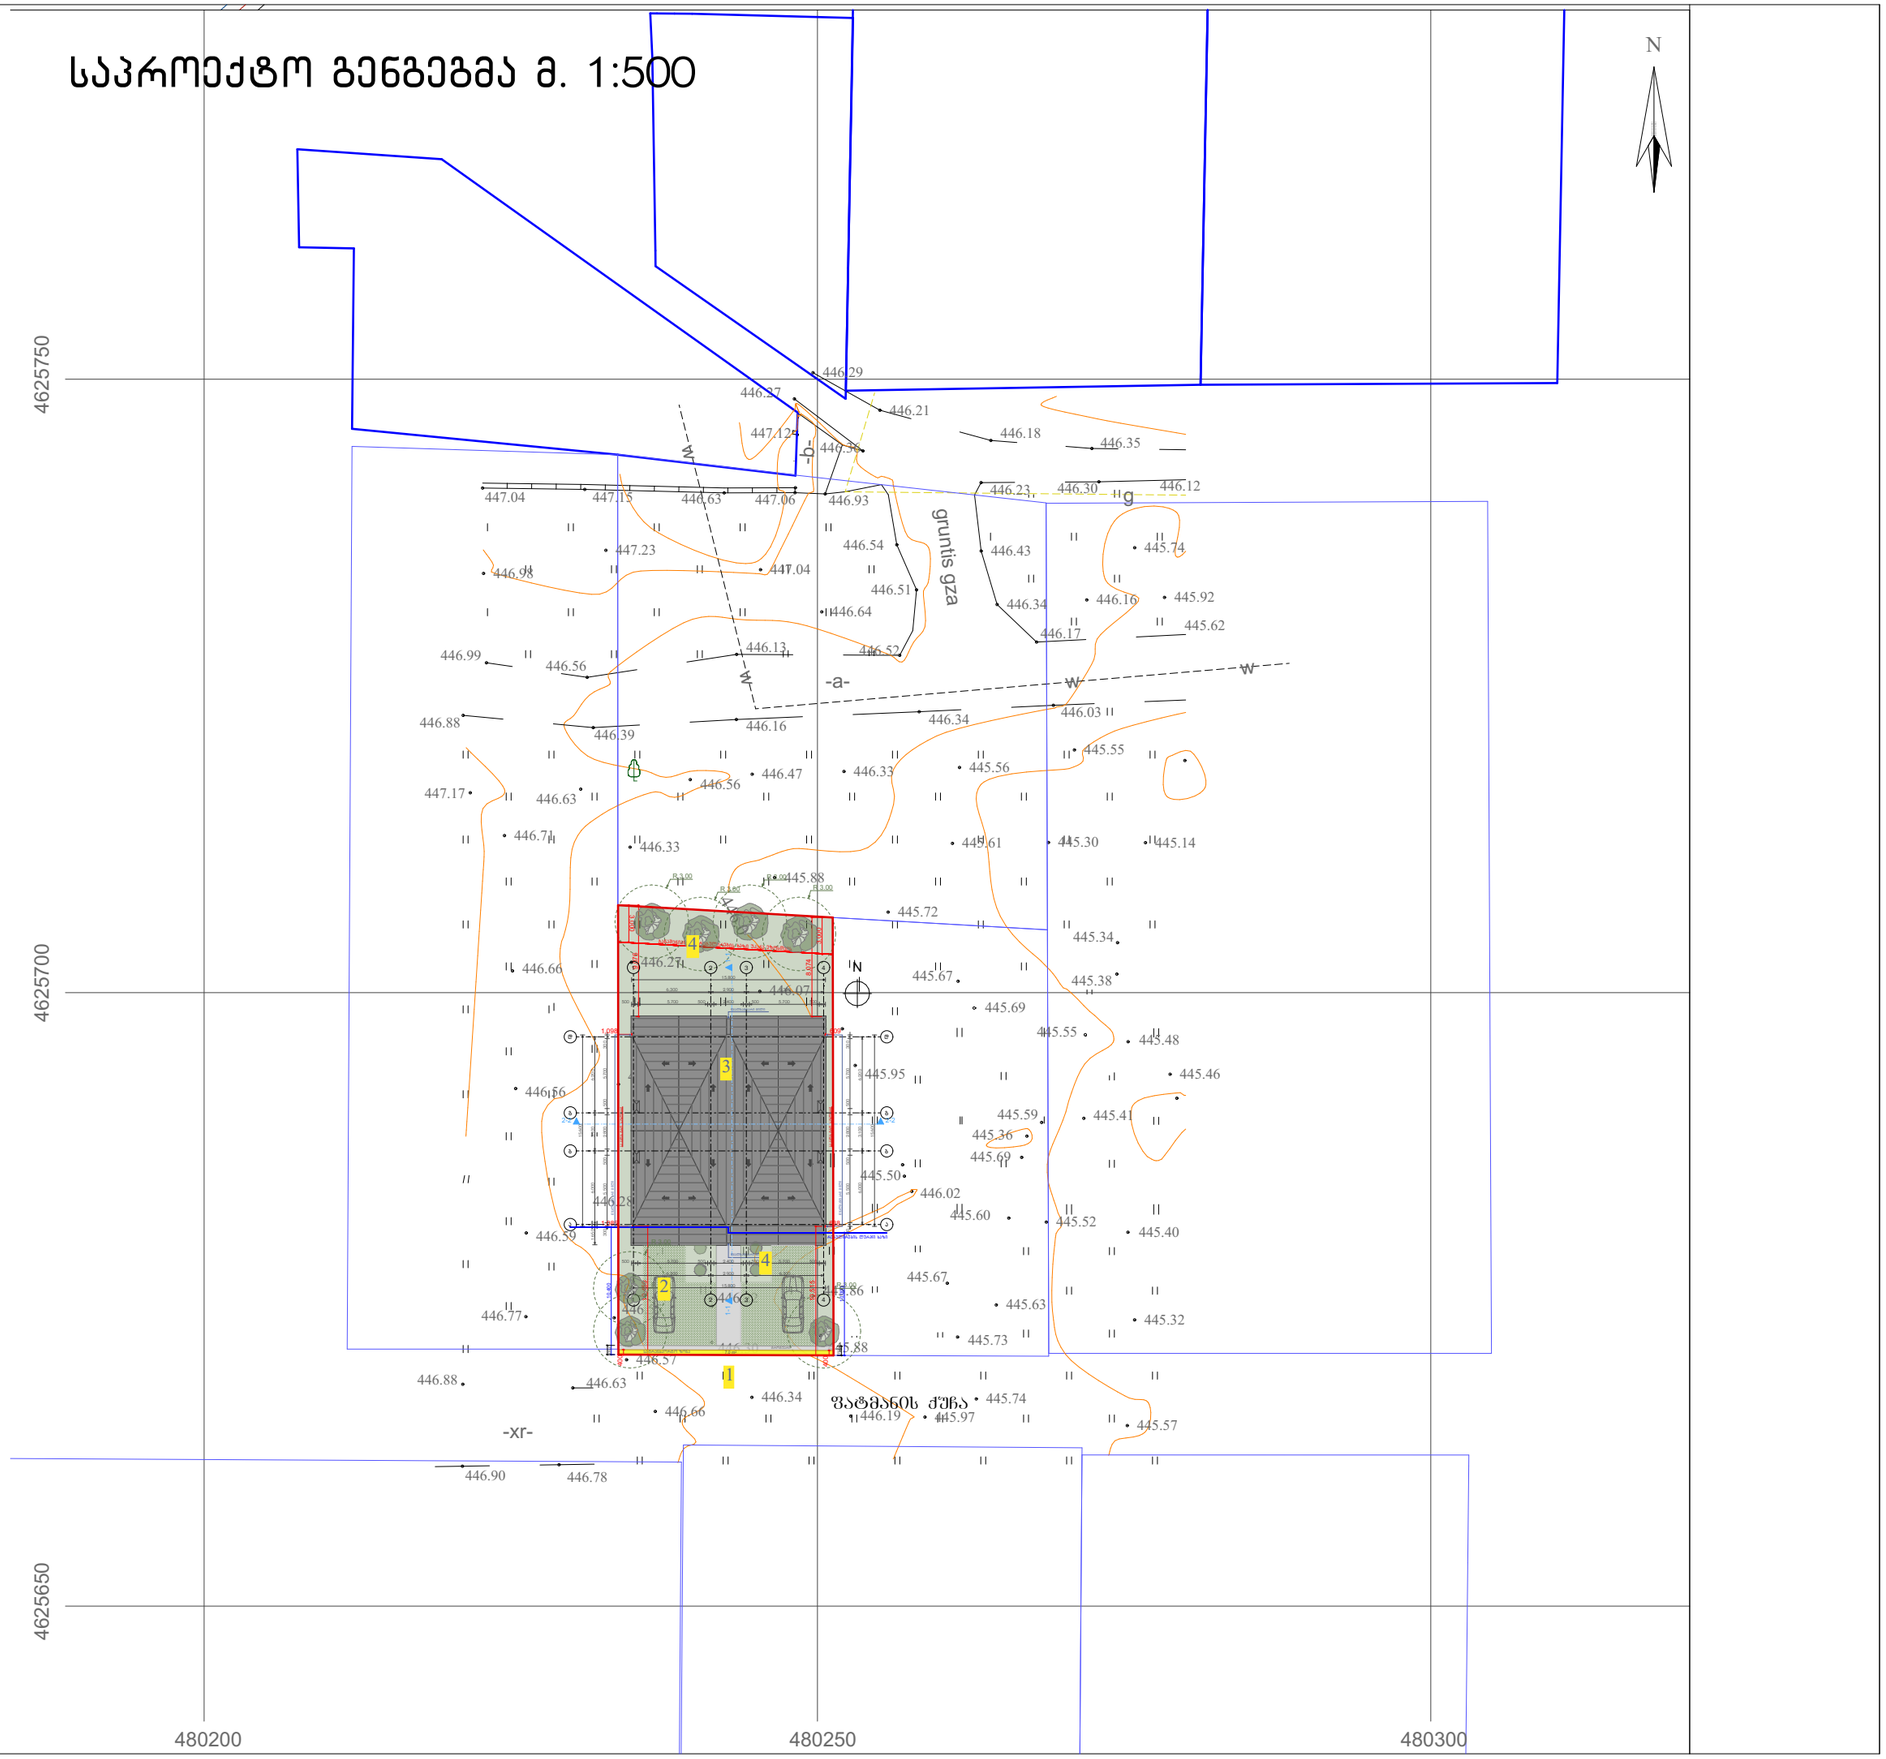

ფორმატი -3	დაკვეთა №	ფაილის სახელი
	თბილისი 2025	

საპროექტო გენგეგმა
მ. 1:500

ექსპლიკაცია:

1. მისასვლელი გზა
2. ღია ავტოსადგომი
3. საპროექტო შენობა
4. გამწვანება, ეზო

პირობითი ნიშნები

- ნაკვეთის საზღვარი
- ჭრილის ხაზი
- არქიტექტურული ნიშნული

შენიშვნები

დამკვეთი: ფილიპ რიაჩი

მისამართი: ქ.თბილისი, სოფელი დიღომი, "ჩალიკირები" ს/კ 01.72.14.035.944

პროექტის სახელწოდება:

მრავალბინიანი საცხოვრებელი სახლი

თანამდებობა	გვარი	ხელმოწერა
დირექტორი	ქ.ქამკამიძე	
არქიტექტორი	ქ.ქამკამიძე	
არქიტექტორი		
კონსტრუქტორი		
შემასრულა		

საპროექტო ლოგო	მისამართი
ARCH LINE	ქ. თბილისი პეკინის ქ.№34 TEL: 5 57-70-38-21

მასშტაბი	1:100	
თარიღი	30.01.2025 წ.	
სტადია	ფურცლები	ფურცელი
პროექტი	37	A-009

საპროექტო გენგეგმა მ. 1:200

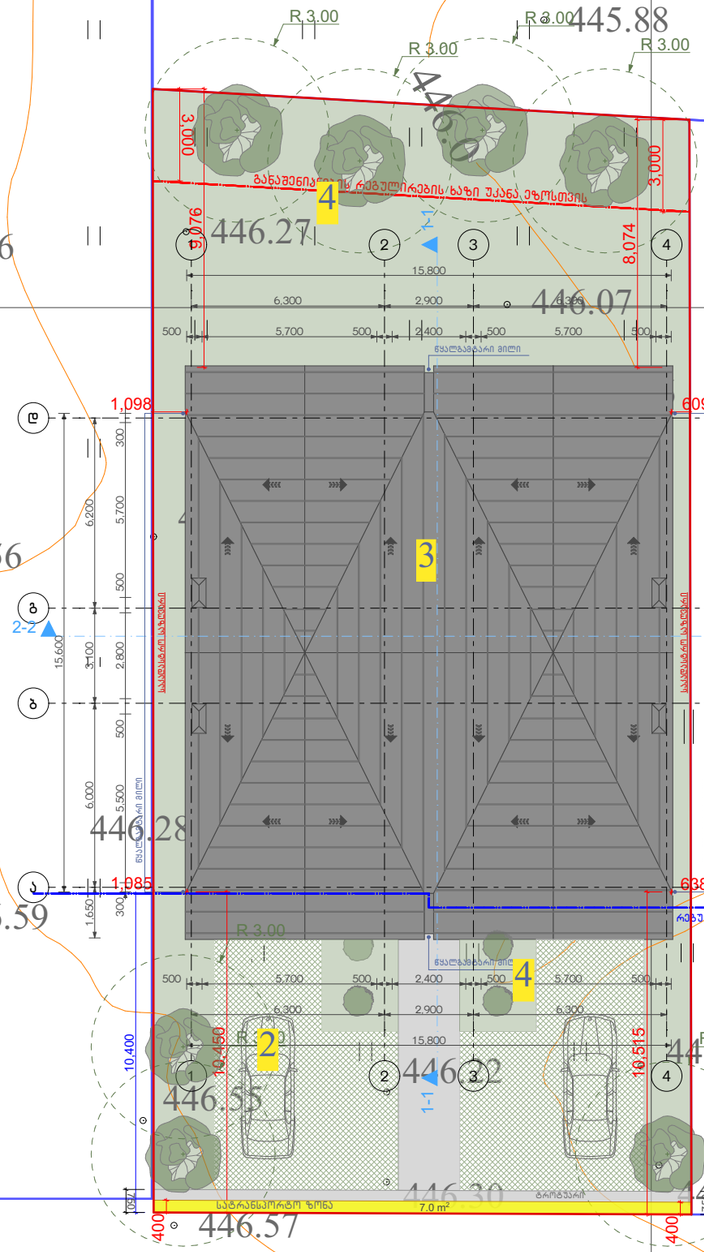

ფორმატი -3	დაკვეთა № თბილისი 2025	ფაილის სახელი

საპროექტო გენგეგმა
მ. 1:200

ექსპლიკაცია:

1. მისასვლელი გზა
2. ღია ავტოსადგომი
3. საპროექტო შენობა
4. გამწვანება, ეზო

პირობითი ნიშნები

- ნაკვეთის საზღვარი
- ჭრილის ხაზი
- არქიტექტურული ნიშნული

შენიშვნები

დამკვეთი: ფილიპ რიაჩი

მისამართი: ქ.თბილისი, სოფელი დიღომი, "ჩალიპირები" ს/კ 01.72.14.035.944

პროექტის სახელწოდება:

მრავალბინიანი საცხოვრებელი სახლი

თანამდებობა	გვარი	ხელმოწერა
დირექტორი	ქ.კაკაკამიძე	
არქიტექტორი	ქ.კაკაკამიძე	
არქიტექტორი		
კონსტრუქტორი		
შემსრულა		

საპროექტო ლოგო	მისამართი
ARCH LINE	ქ. თბილისი პეკინის ქ.№34 TEL: 5 57-70-38-21

მასშტაბი	1:100	
თარიღი	30.01.2025 წ.	
სტადია	ფურცლები	ფურცელი
პროექტი	37	A-010