
## ჭრილი 1-1 მაქსიმალური სიმაღლის პორიზონტალური ხაზი


მ. 1:250

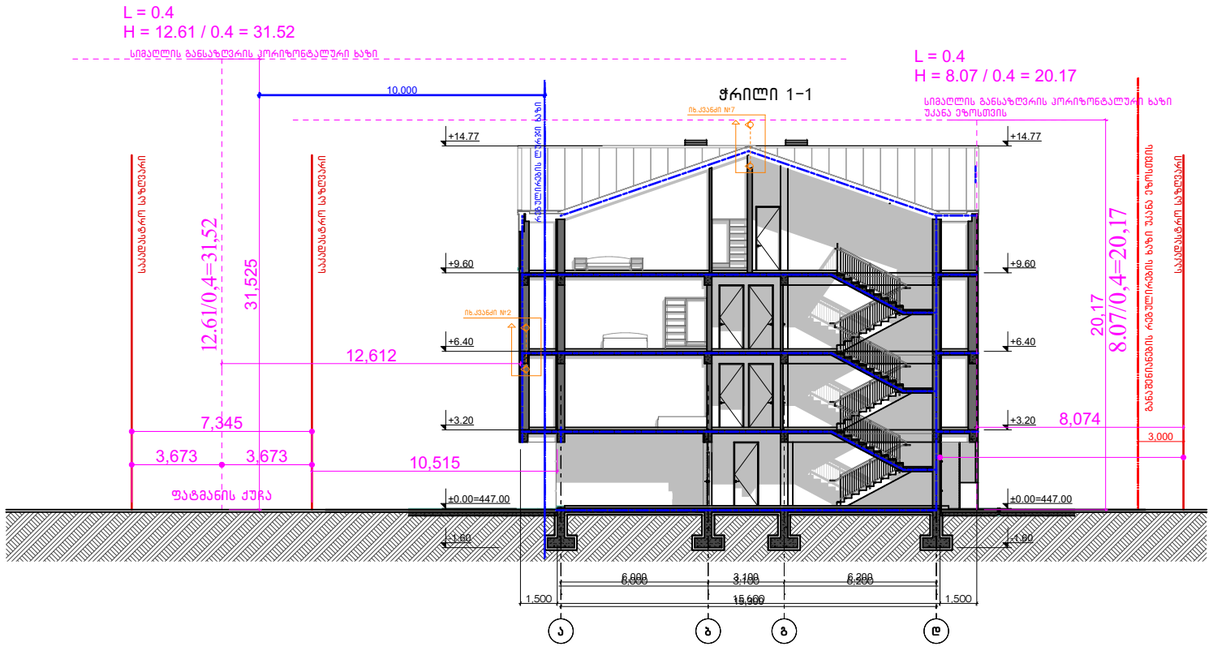


## გენგეგმა ტოპოძირზე. ქუჩის ღერძულა ხაზის ჩვენებით

ქუჩის ღერძამდე მანძილი აღებულია ღერძამდე ყველაზე ახლო მონაკვეთში.

მ. 1:200

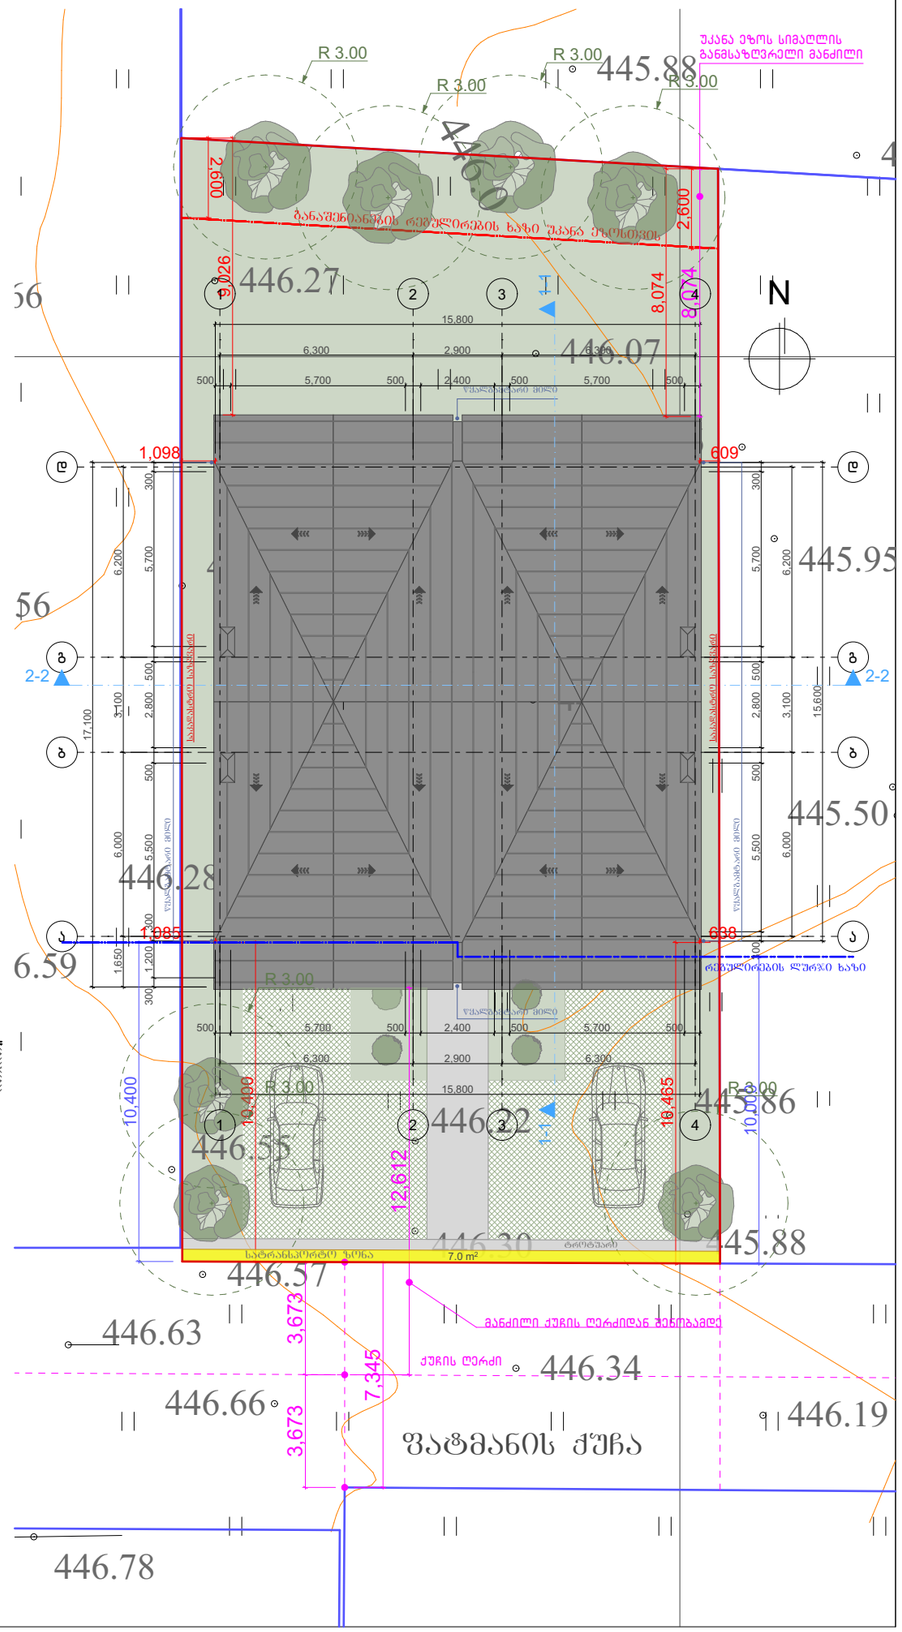


| | | | |
|---|---|---|---|
| ფორმატი -3 | დაკვეთა № | | ფაილის სახელი |
| | თბილისი 2025 | | |

სიმაღლის განსაზღვრის სქემა
გენ.გეგმა მ. 1:1000

ექსპლიკაცია:

პირობითი ნიშნები

- ნაკვეთის საზღვარი
- ჭრილის ხაზი
- არქიტექტურული ნიშნული

შენიშვნები

დამკვეთი: ფილიპ რიაჩი

მისამართი: ქ.თბილისი, სოფელი დიღომი, "ჩალიპირები" ს/კ 01.72.14.035.944

პროექტის სახელწოდება:

მრავალბინიანი საცხოვრებელი სახლი

| თანამდებობა | გვარი | ხელმოწერა |
|---|---|---|
| დირექტორი | ქ.კამკამიძე | |
| არქიტექტორი | ქ.კამკამიძე | |
| არქიტექტორი | | |
| კონსტრუქტორი | | |
| შემსრულა | | |


საპროექტო ლოგო | მისამართი

ARCH LINE

ქ. თბილისი პეკინის ქ.№34

TEL: 5 57-70-38-21


| | | |
|---|---|---|
| მასშტაბი | 1:100 | |
| თარიღი | 30.01.2025 წ. | |
| სტადია | ფურცლები | ფურცელი |
| პროექტი | 37 | |