

Company Name / კომპანიის დასახელება
City LLC / შპს სიტი

Activitie / საქმიანობა
Design & Construction company
საპროექტო & სამშენებლო კომპანია

Arakhishvili str # 3
Tbilisi, Georgia
არაყიშვილის ქ. №3
თბილისი,
საქართველო

Company Name / კომპანიის დასახელება
Ltd "Engadi" / შპს "NGS"

Activitie / საქმიანობა
"

Address / მისამართი

Amagleba Street #47, Tbilisi
ამაღლების ქუჩა #47, თბილისი

Title / დასახელება
-3.000

Project Name / პროექტის დასახელება
Residential building / საცხოვრებელი შენობა

Specialist Design / სპეციალისტი დიზაინერი

Design / დიზაინი — Masima Safarova

Checked / შემოწმა — Murat Deniz Kaya

Aproved / დაამტკიცა — city LLC

Disciple დისც.	Format ფორმატი	Scale მასშტაბი	Date თარიღი
Architectural design	A3		22.02.2024

Project პროექტი	Issued by გამცემი	Discip. დისც.	Stage ეტაპი	DWG nr ნახ. ნომ.	Rev. ვარ.
NGS	CT	AR	Sketch სკიზი	AR-DWG-01	01

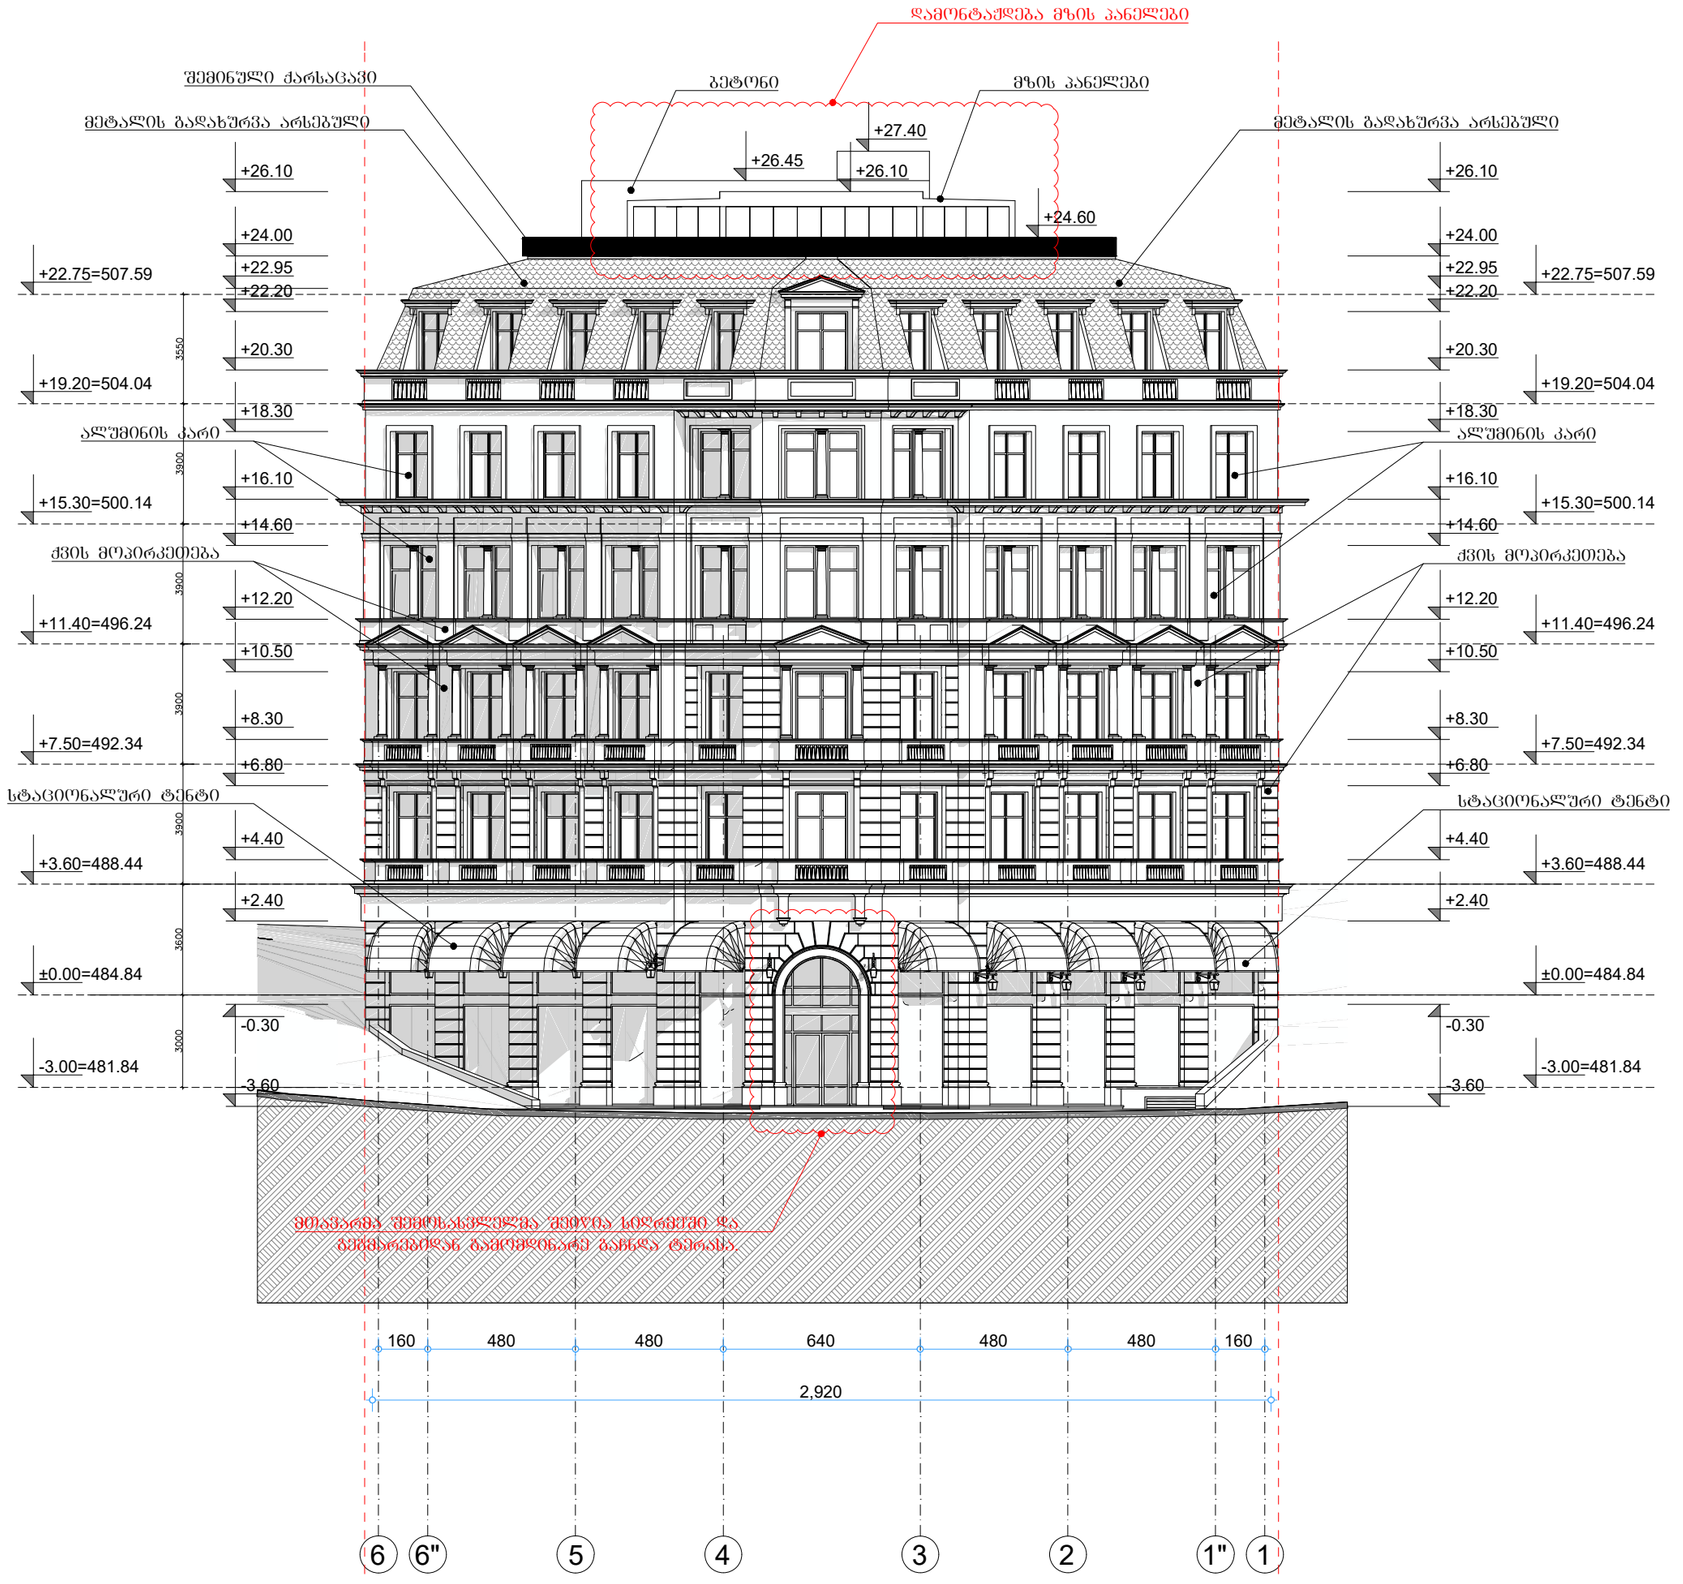

Company Name / კომპანიის დასახელება
City LLC / შპს სიტი

Activitie / საქმიანობა
Design & Construction company
საპროექტო & სამშენებლო კომპანია

city

Arakhishvili str # 3
Tbilisi, Georgia

არაყიშვილის ქ. №3
თბილისი,
საქართველო

Company Name / კომპანიის დასახელება
Ltd "Engadi" / შპს "NGS"

Activitie / საქმიანობა
"

Address / მისამართი

Amagleba Street #47, Tbilisi
ამაღლების ქუჩა #47, თბილისი

Title / დასახელება
-3.000

Project Name / პროექტის დასახელება
Residential building / საცხოვრებელი შენობა

Specialist Design / სპეციალისტის დიზაინერი

city

Design / დიზაინი — Masima Safarova

Checked / შესაფერება — Murat Deniz Kaya

Aproved / დამტკიცა — city LLC

Disciple დისც.	Format შრიფტი	Scale მასშტაბი	Date თარიღი
Architectural design	A3		22.02.2024

Project პროექტის	Issued by გამცემი	Discip. დისც.	Stage ეტაპი	DWG nr ნახ. ფაქ.	Rev. ბარ.
NGS	CT	AR	Sketch ესკიზი	AR-DWG-01	01



Company Name / კომპანიის დასახელება
City LLC / შ.პს სიტი

Activitie / საქმიანობა
Design & Construction company
საპროექტო & სამშენებლო კომპანია

Arakhishvili str # 3
Tbilisi, Georgia
არაყიშვილის ქ. №3
თბილისი,
საქართველო

Company Name / კომპანიის დასახელება
Ltd "Engadi" / შპს "NGS"

Activitie / საქმიანობა
"

Address / მისამართი

Amagleba Street #47, Tbilisi
ამაღლების ქუჩა #47, თბილისი

Title / დასახელება
-3.000

Project Name / პროექტის დასახელება
Residential building / საცხოვრებელი შენობა

Specialist Design / სპეციალისტი დიზაინერი

Design / დიზაინი — Masima Safarova

Checked / შესაფერება — Murat Deniz Kaya

Aproved / დაამტკიცა — city LLC

Disciple დისც.	Format ფორმატი	Scale მასშტაბი	Date თარიღი
Architectural design	A3		22.02.2024

Project პროექტის	Issued by გამცემი	Discip. დისც.	Stage ეტაპი	DWG nr ნახ. ნომ.	Rev. ვერს.
NGS	CT	AR	Sketch ესკიზი	AR-DWG-01	01

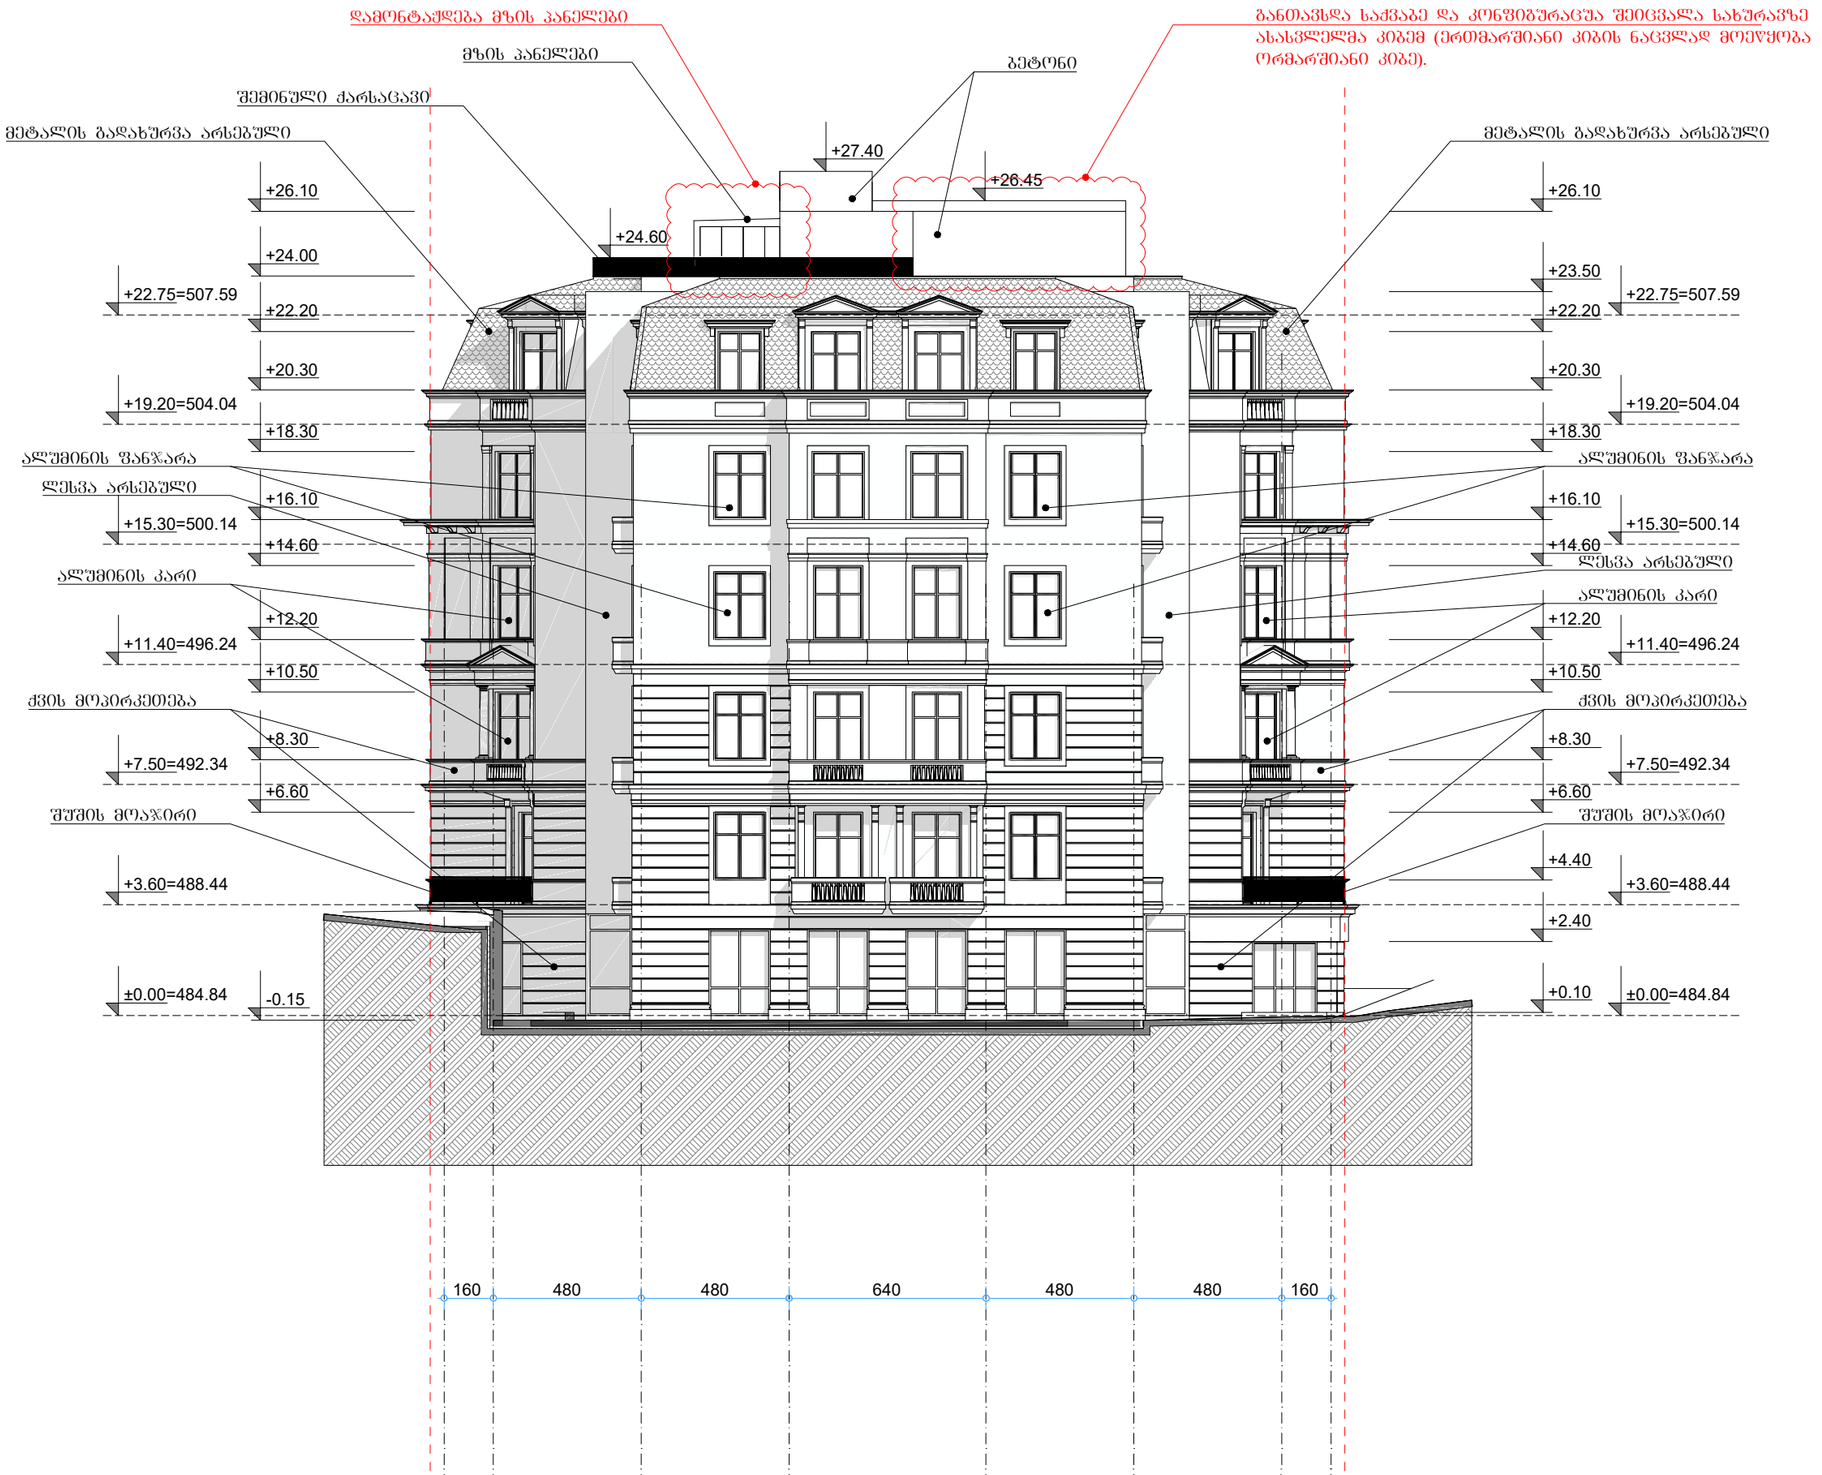

Company Name / კომპანიის დასახელება City LLC / შპს სიტი	
Activitie / საქმიანობა Design & Construction company საპროექტო & სამშენებლო კომპანია	
Arakhishvili str # 3 Tbilsi, Georgia	არაყიშვილის ქ. №3 თბილისი, საქართველო
Company Name / კომპანიის დასახელება Ltd "Engadi" / შპს "NGS"	
Activitie / საქმიანობა "	
Address / მისამართი Amagleba Street #47, Tbilisi ამაღლების ქუჩა #47, თბილისი	

Title / დასახელება	
-3.000	
Project Name / პროექტის დასახელება	
Residential building / საცხოვრებელი შენობა	
Specialist Design / სპეციალისტი დიზაინერი	
Design / დიზაინი	Masima Safarova
Checked / შესრულება	Murat Deniz Kaya
Aproved / დაამტკიცა	city LLC

Disciple დისც.	Format ფორმატი	Scale მასშტაბი	Date თარიღი
Architectural design	A3		22.02.2024

Project პროექტის	Issued by გამცემი	Discip. დისც.	Stage ეტაპი	DWG nr ნახ. ნომ.	Rev. ვარ.
NGS	CT	AR	Sketch ესკიზი	AR-DWG-01	01

მიწისქვეშა სართულის განსაზღვრის სქემა

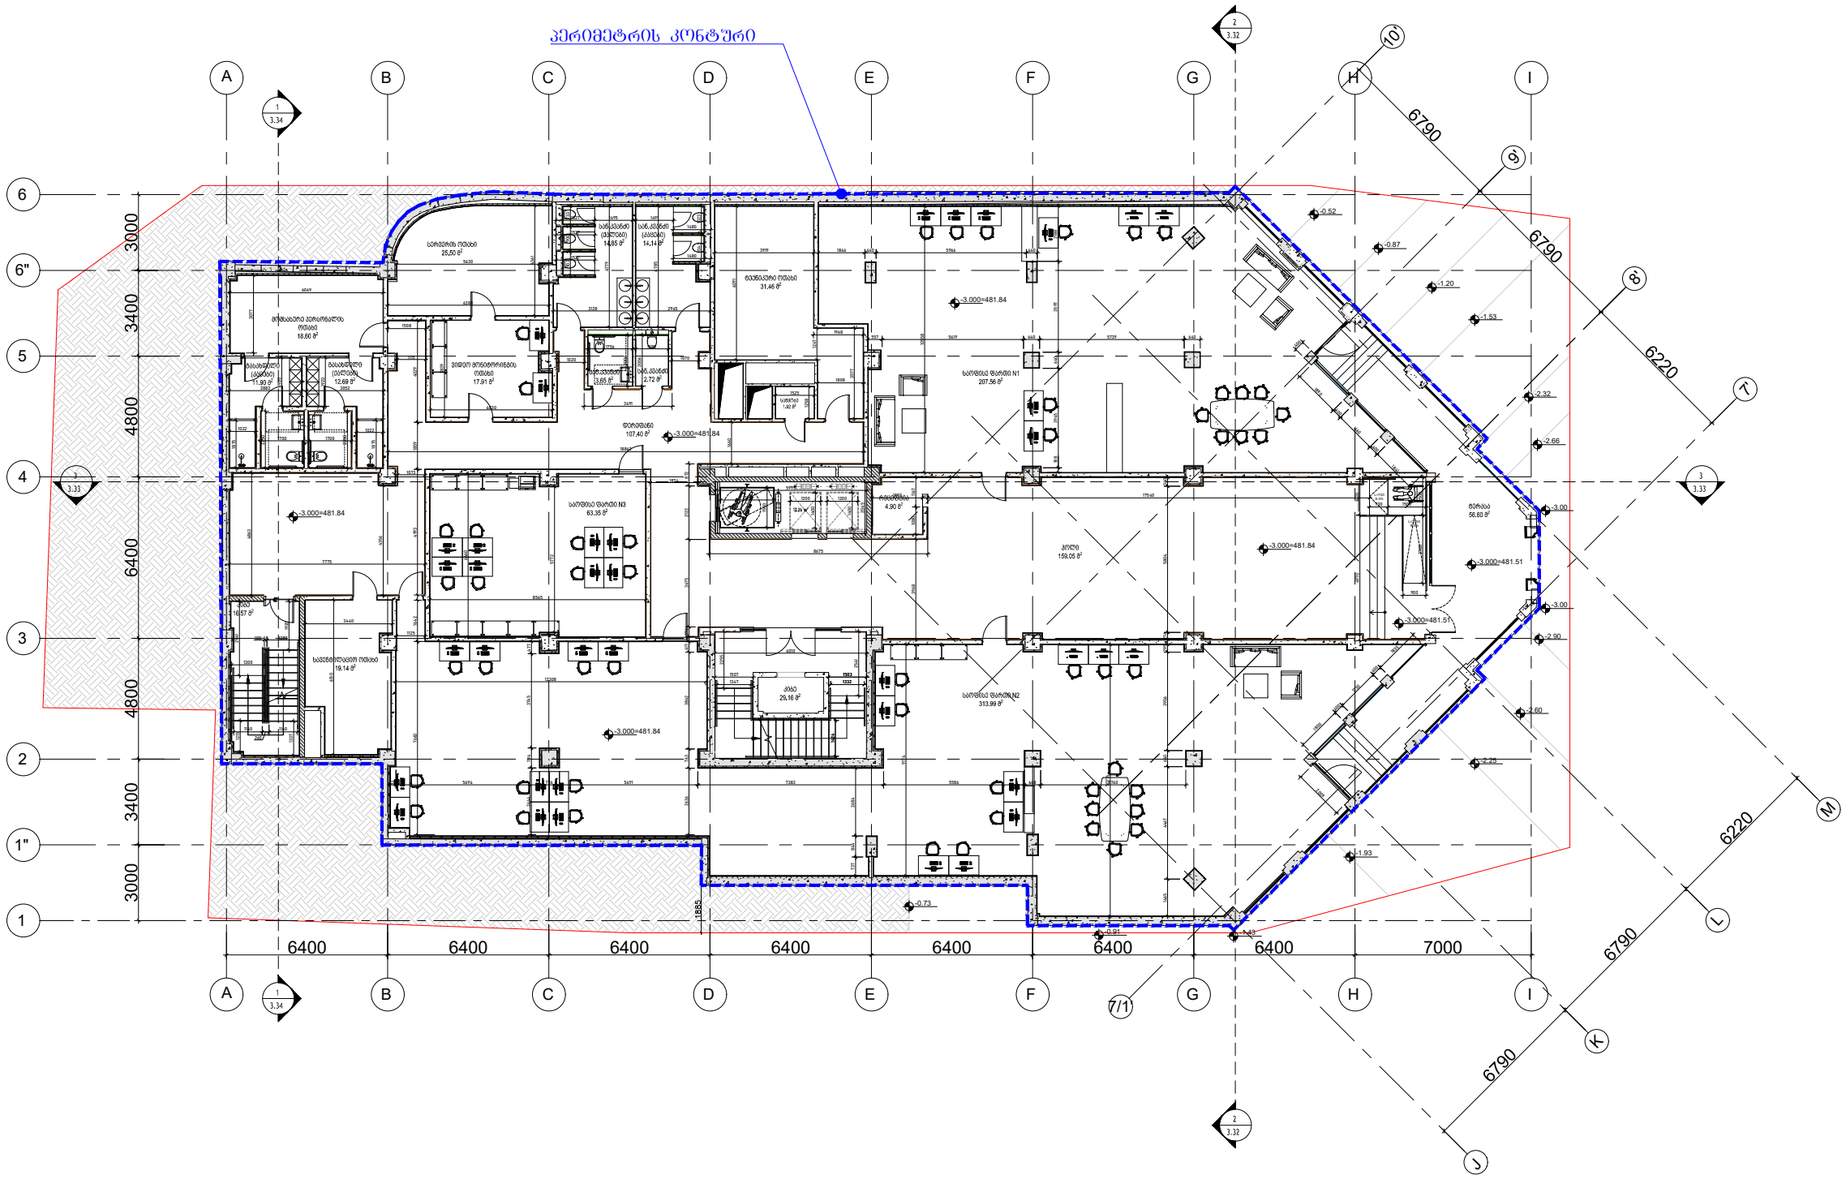
პერიმეტრის კონტური
A
B
C
D
E
F
G
H
I
6
6"
5
4
3
2
1"
1
3000
3400
4800
6400
4800
3400
3000
6400
6400
6400
6400
6400
6400
6400
7000
6790
6790
6220
6220
6790
6790
7/1
J
K
L
M
-3.000=481.84
-0.52
-0.87
-1.20
-1.53
-2.32
-2.66
-3.00
-3.000=481.51
-3.000=481.57
-2.90
-2.60
-2.25
-1.93
-0.73
-0.91

მიწისპირა სართულის განშლა

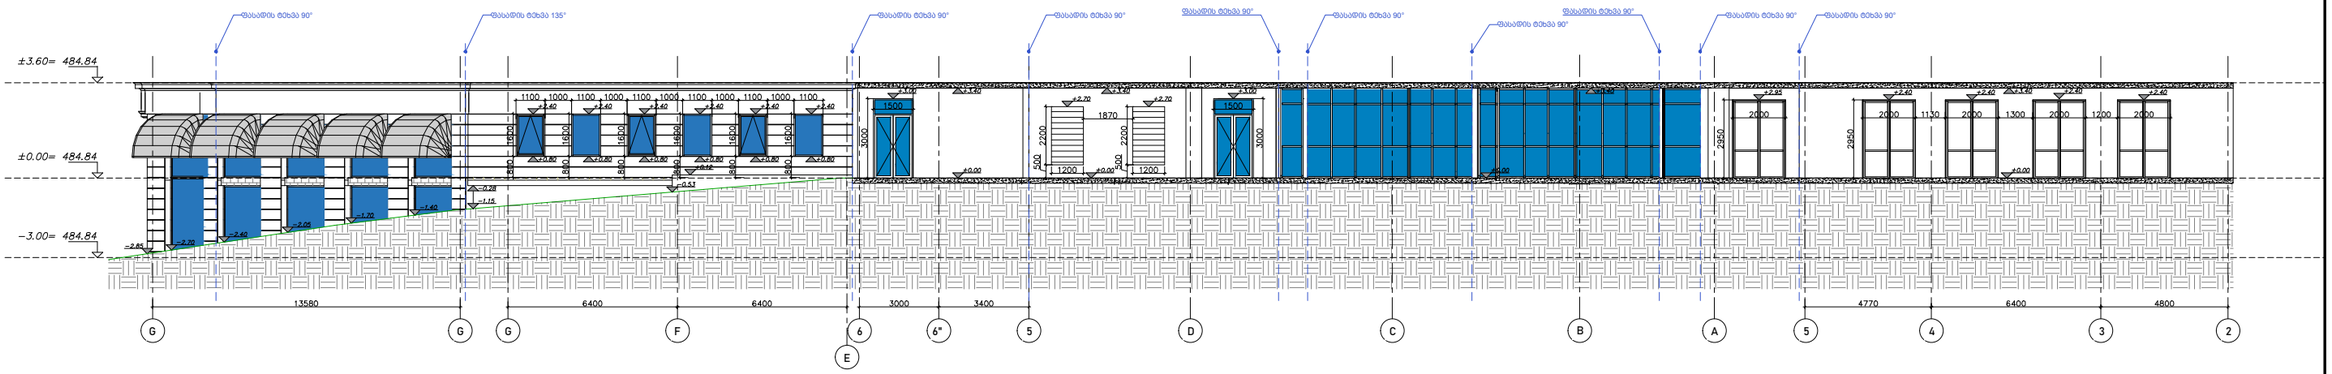

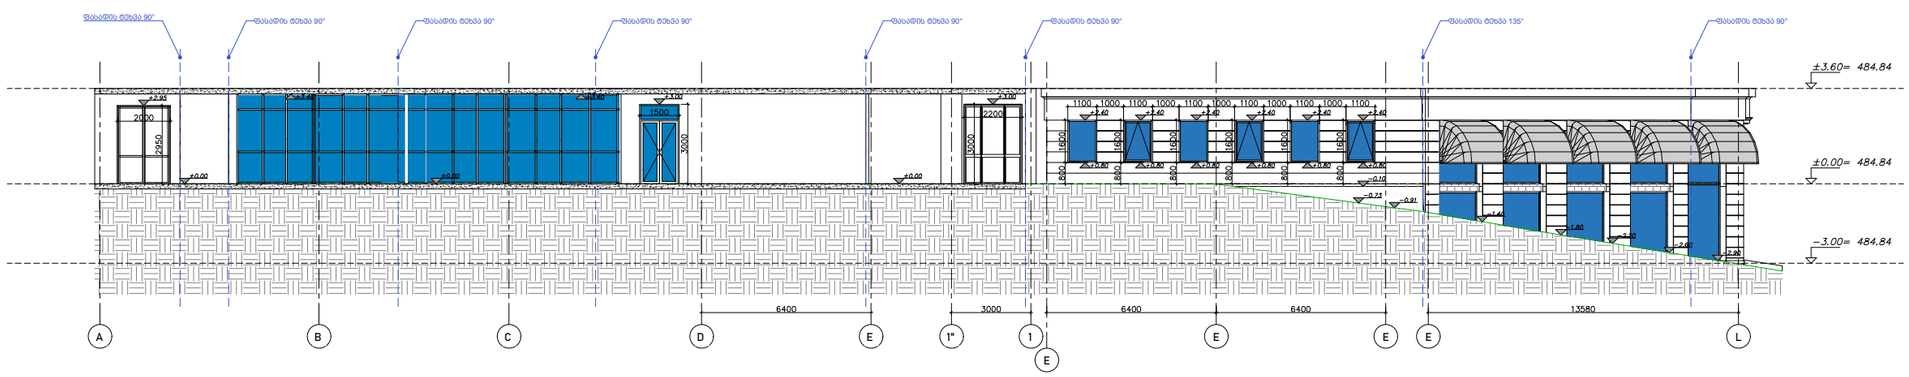

Company Name / კომპანიის დასახელება
City LLC / შპს სიტი

Activitie / საქმიანობა
Design & Construction company
საპროექტო & სამშენებლო კომპანია

Arakhishvili str # 3
Tbilisi, Georgia

არახიშვილის ქ. №3
თბილისი,
საქართველო

Company Name / კომპანიის დასახელება
Ltd "Engadi" / შპს "NGS"

Activitie / საქმიანობა
"

Address / მისამართი

Amagleba Street #47, Tbilisi
ამაღლების ქუჩა #47, თბილისი

Title / დასახელება
-3.000

Project Name / პროექტის დასახელება
Residential building / საცხოვრებელი შენობა

Specialist Design / სპეციალისტის დეზაინერი

Design / დეზაინერი — Masima Safarova

Checked / შემოწმება — Murat Deniz Kaya

Aproved / დაამტკიცა — city LLC

Disciple დისც.	Format შრიფტი	Scale მასშტაბი	Date თარიღი
Architectural design	A3		22.02.2024

Project პროექტის	Issued by გამცემი	Discip. დისც.	Stage ეტაპი	DWG nr ნახ. ნომ.	Rev. რევ.
NGS	CT	AR	Sketch ესკიზი	AR-DWG-01	01